



საპროექტო მონაცემები	ქანობი მანძილები, მ
	ნიშნულები, მ
ვაქტიური მონაცემები	ნიშნულები, მ
	მანძილები, მ

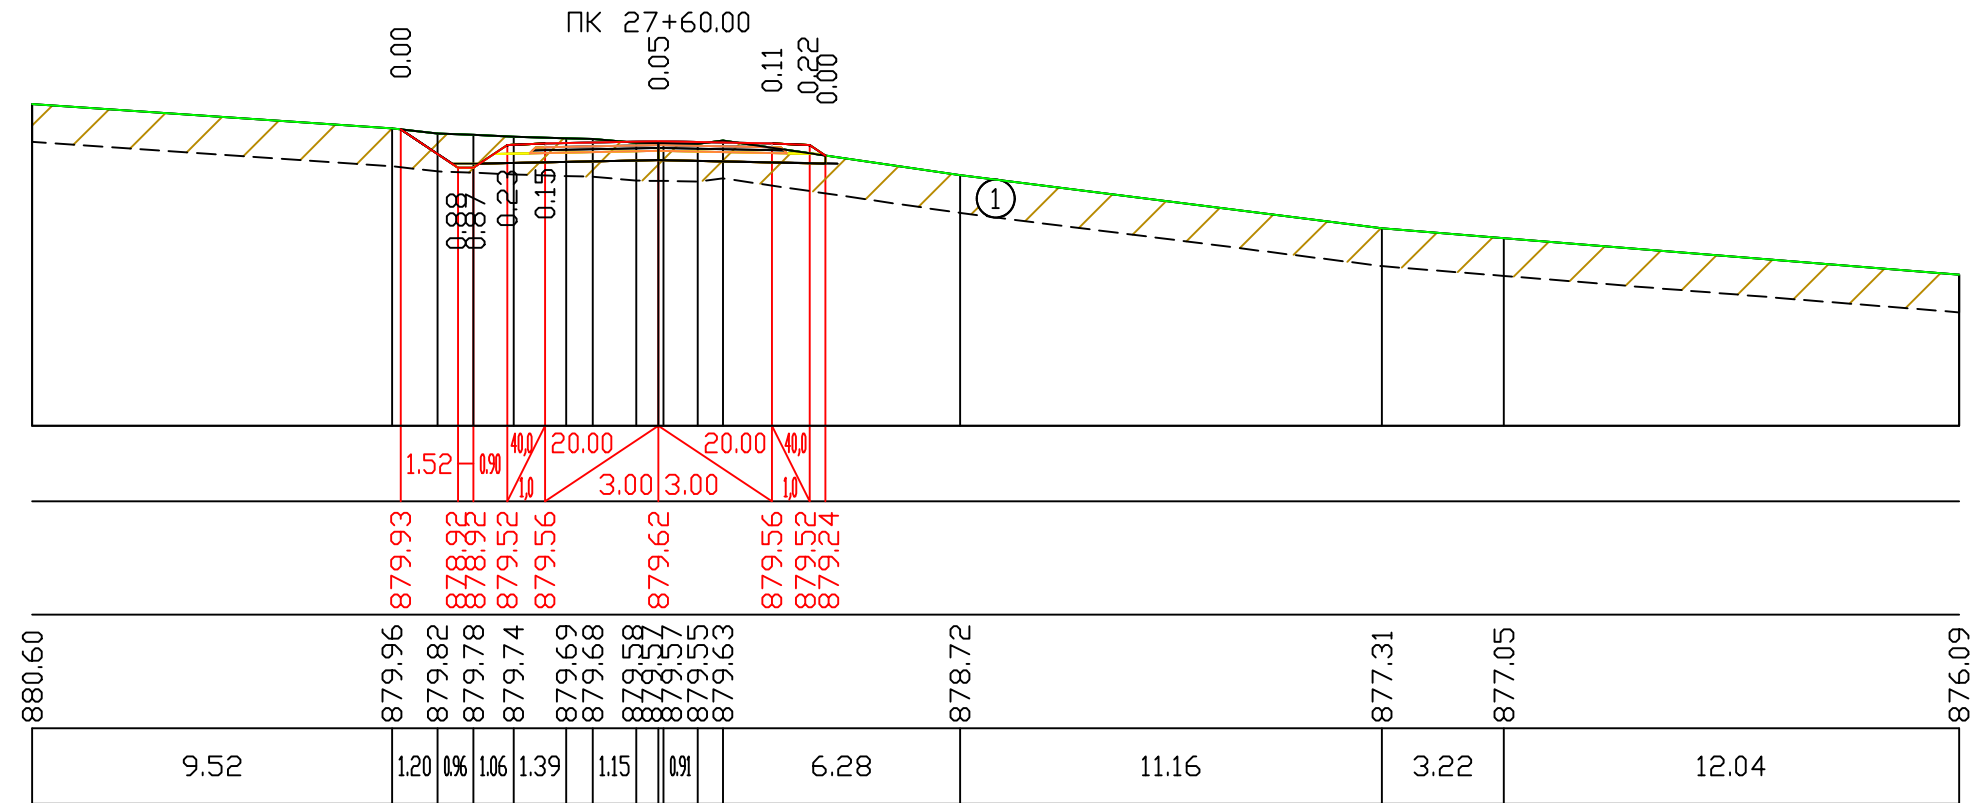


საპროექტო მონაცემები	ქანობი მანძილები, მ
	ნოშნულები, მ
ვაჭთიური მონაცემები	ნოშნულები, მ
	მანძილები, მ

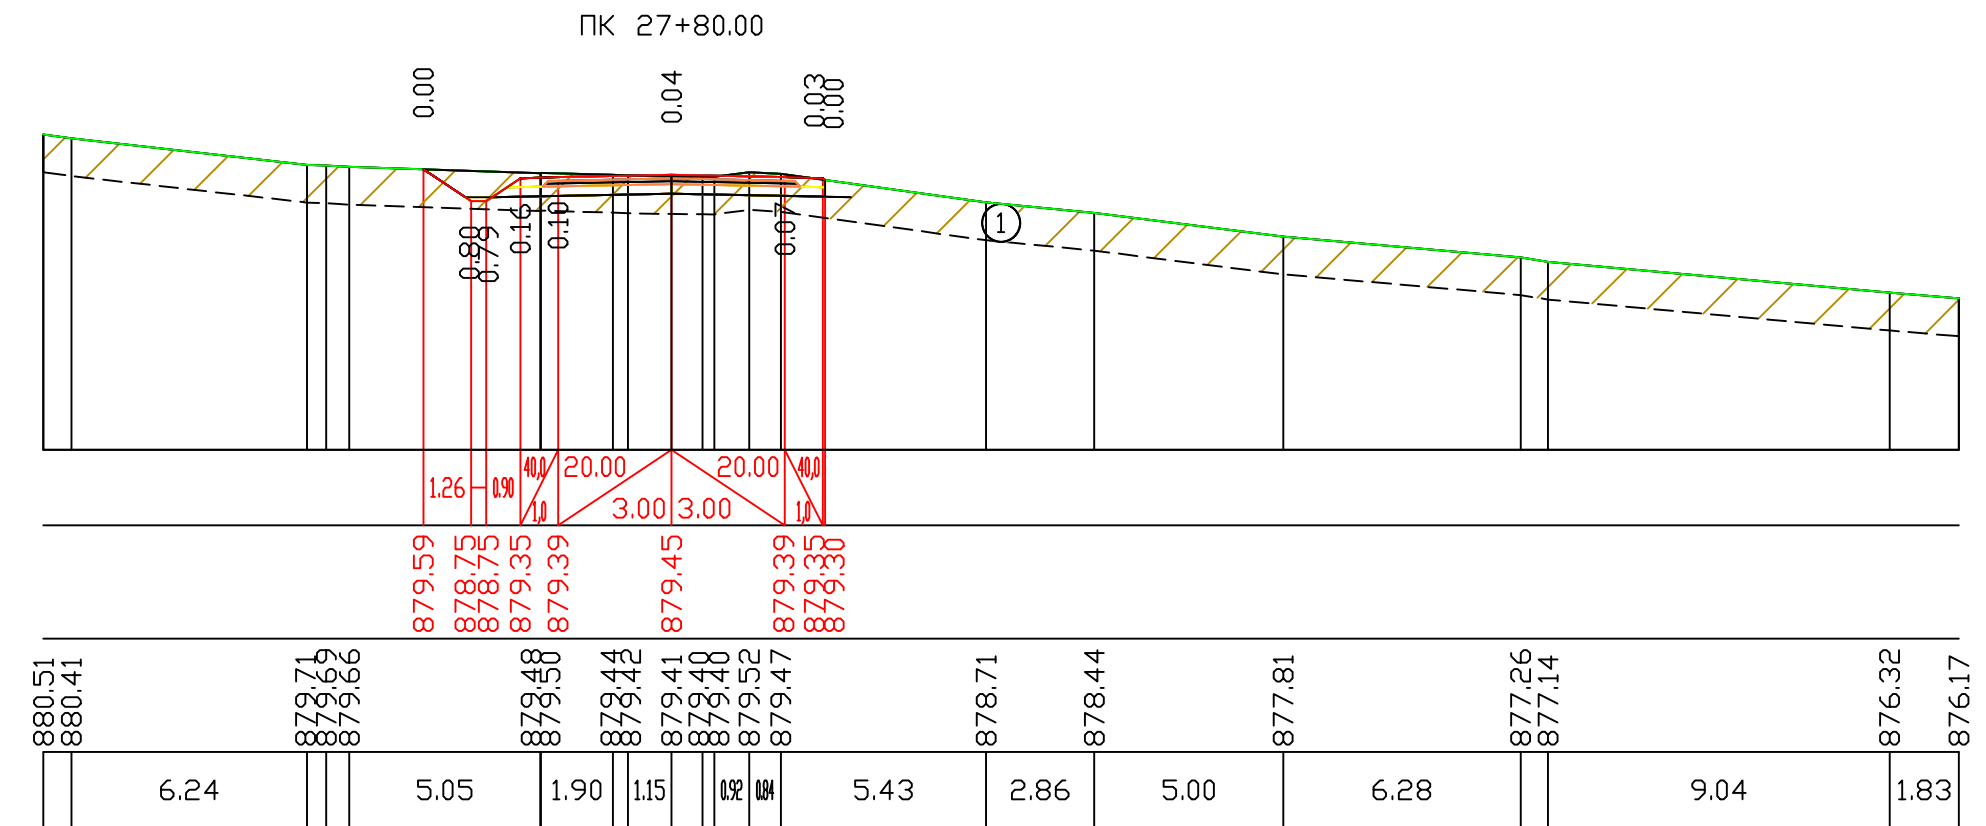

ქ. თბილისში, სოფ. დიდოში-დიდგორი-თელიშვილი საავტომობილო გზის რეაბილიტაცია	შესრულა:	ფორმატი	A3	სასაპროექტო ჯგუფი  sasaproectojgufi@gmail.com
	ნ. ხორვალიძე	მასშტაბი 1:200		
ბანიში პროექტები	შეამოწმა:	2018 წ.		
	ა. ჯამბურია	ნახაზი:		№5 - 39


მასშტაბი 1:200

საპროექტო მონაცემები	ქანობი მანძილები, მ
	ნოშნულები, მ
ვაძტიური მონაცემები	ნოშნულები, მ
	მანძილები, მ

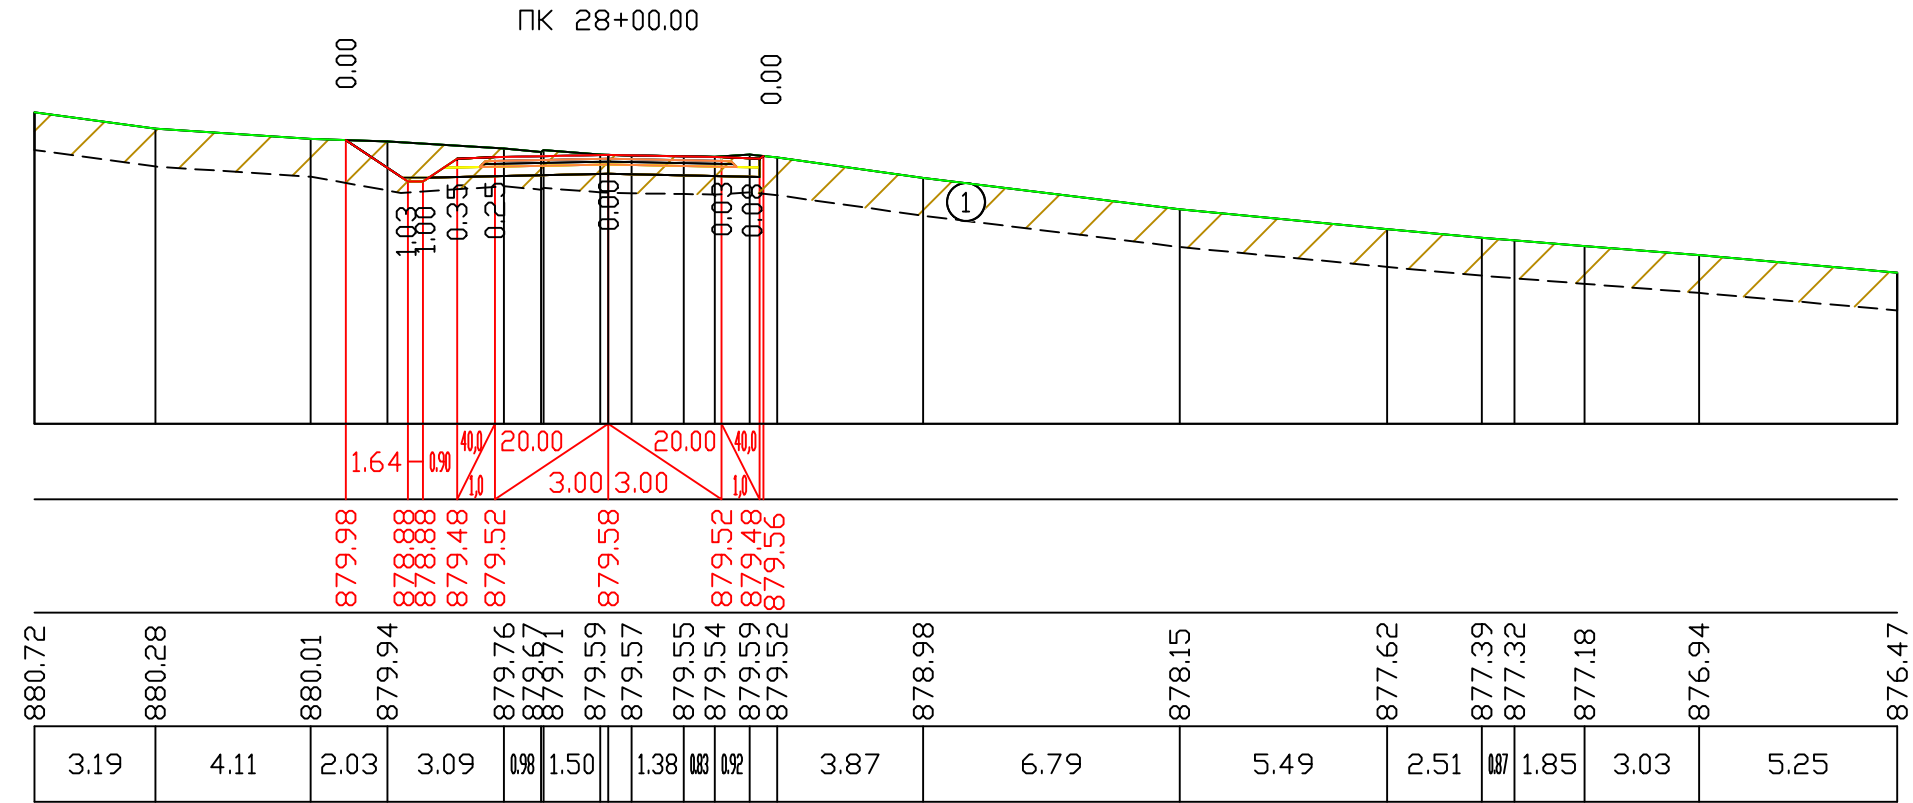

მასშტაბი 1:200


საპროექტო მონაცემები	ქანობი მანძილები, მ
	ნოშნულები, მ
ვაძტიური მონაცემები	ნოშნულები, მ
	მანძილები, მ

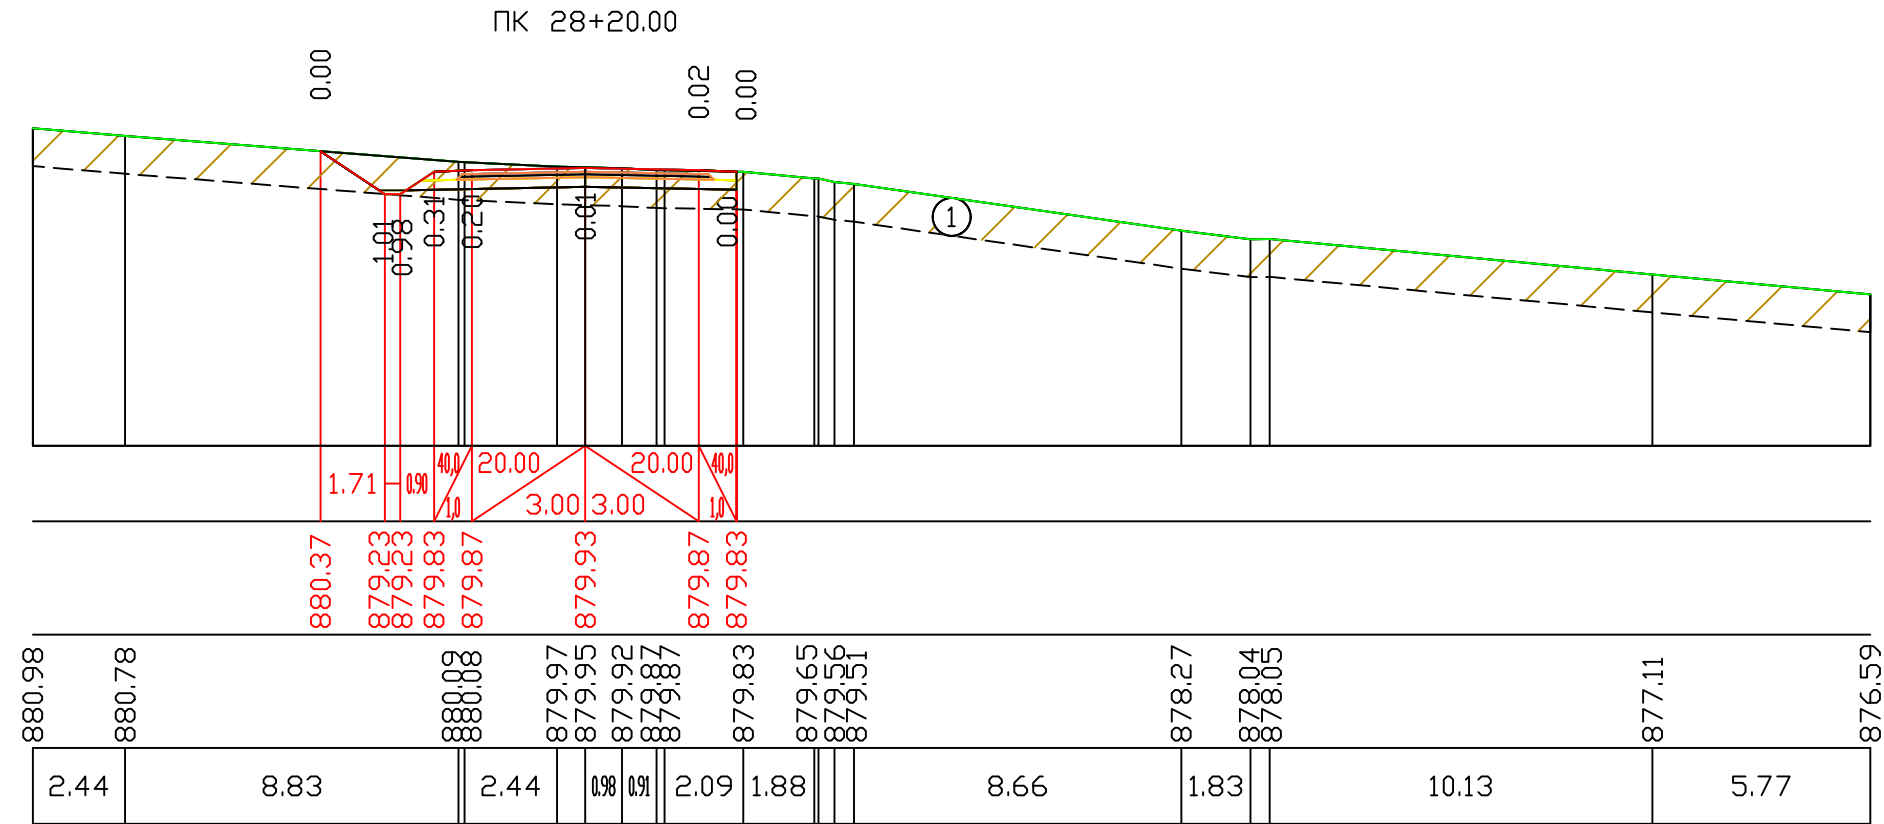

ქ. თბილისში, სოფ. დიდილო-დიდბორი-თელკვანი საავტომობილო გზის რეაბილიტაცია	შეასრულა:	ფორმატი	A3	 საპროექტო გეგმა
	ნ. ხორბალაძე	მასშტაბი 1:200		
განვიხილეთ პროექტები	შეამოწმა:	2018 წ.		სასაპროექტო გეგმა sasaproectojgu@gmail.com
	ა. ჯაფარიძე	ნახაზი:	N5 - 40	


მასშტაბი 1:200

საპროექტო მონაცემები	ქანობი მანძილები, მ
	ნოშნულები, მ
ვაძტიური მონაცემები	ნოშნულები, მ
	მანძილები, მ

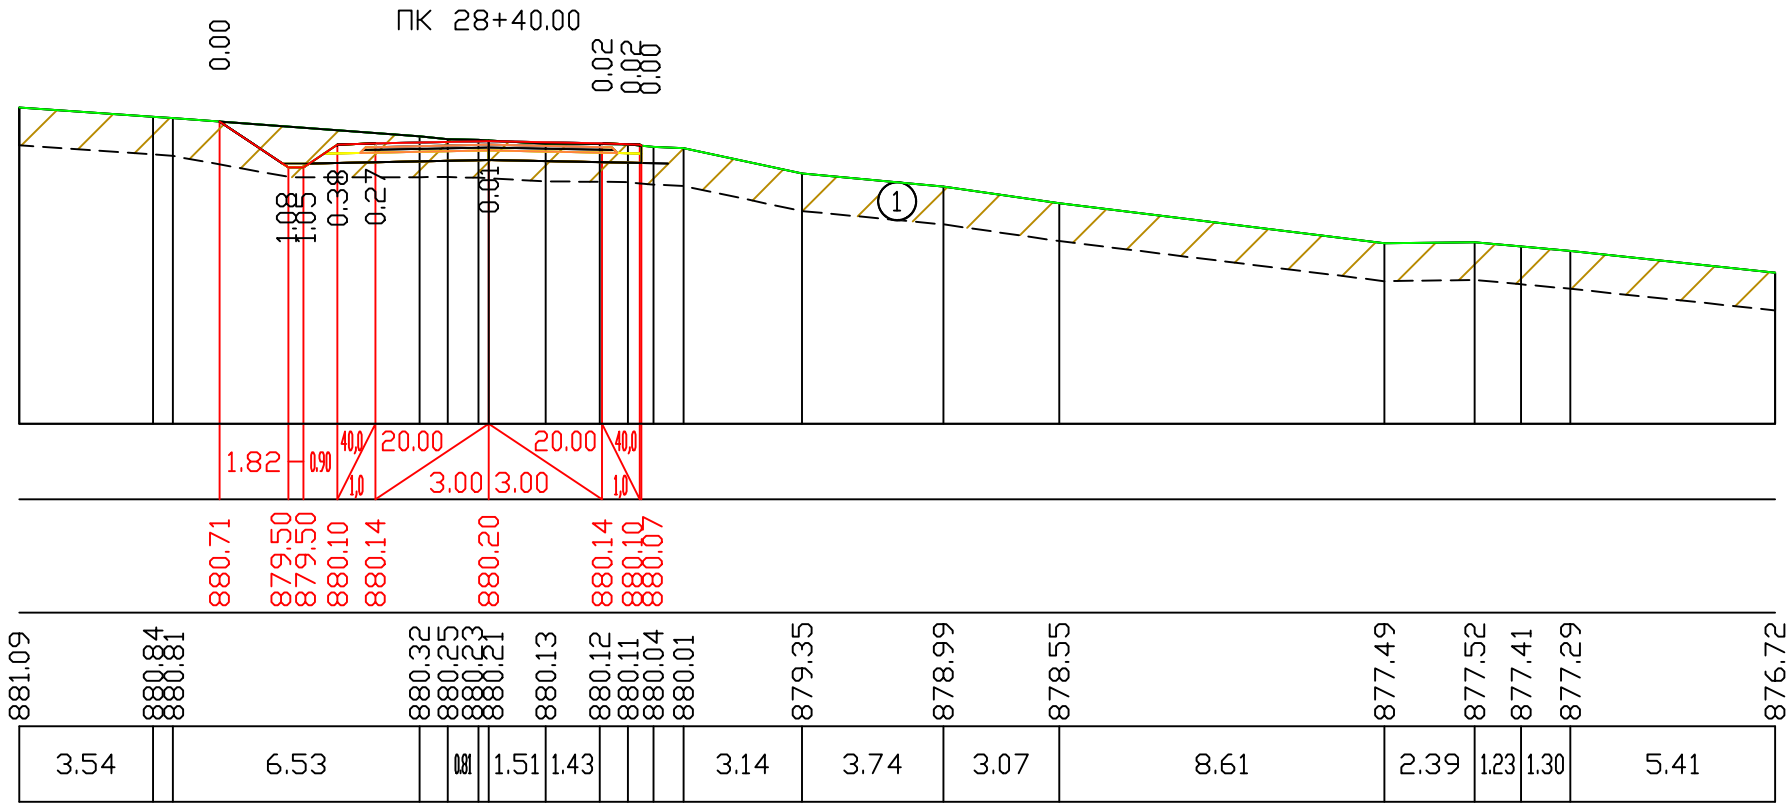


მასშტაბი 1:200

საპროექტო მონაცემები	ქანობი მანძილები, მ
	ნოშნულები, მ
ვაძტიური მონაცემები	ნოშნულები, მ
	მანძილები, მ

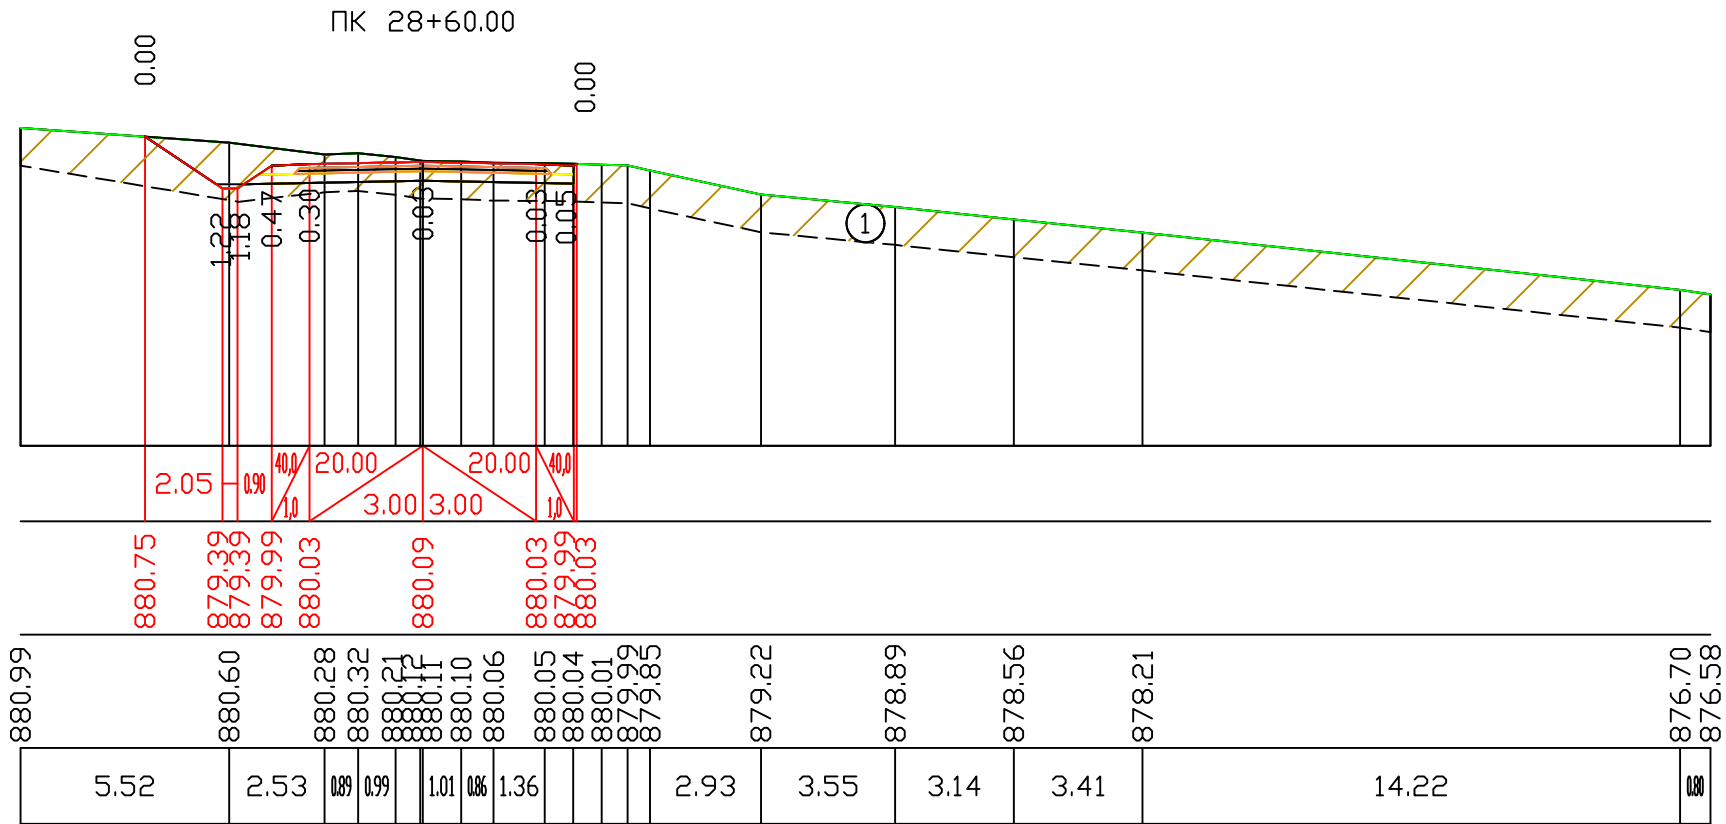


ქ. თბილისში, სოფ. დიდლომი-დიდგორი-თელავი საავტომობილო გზის რეაბილიტაცია	შეასრულა:	ფორმატი	A3	საპროექტო ჯგუფი  sasaproectojguf@gmail.com
	ნ. ხორბალაძე	მასშტაბი 1:200		
	შეამოწმა:	2018 წ.		
განმეორება		ნახაზი:	№5 - 41	

საპროექტო მონაცემები	ქანობი მანძილები, მ
	ნიშნულები, მ
ვაჭთიური მონაცემები	ნიშნულები, მ
	მანძილები, მ


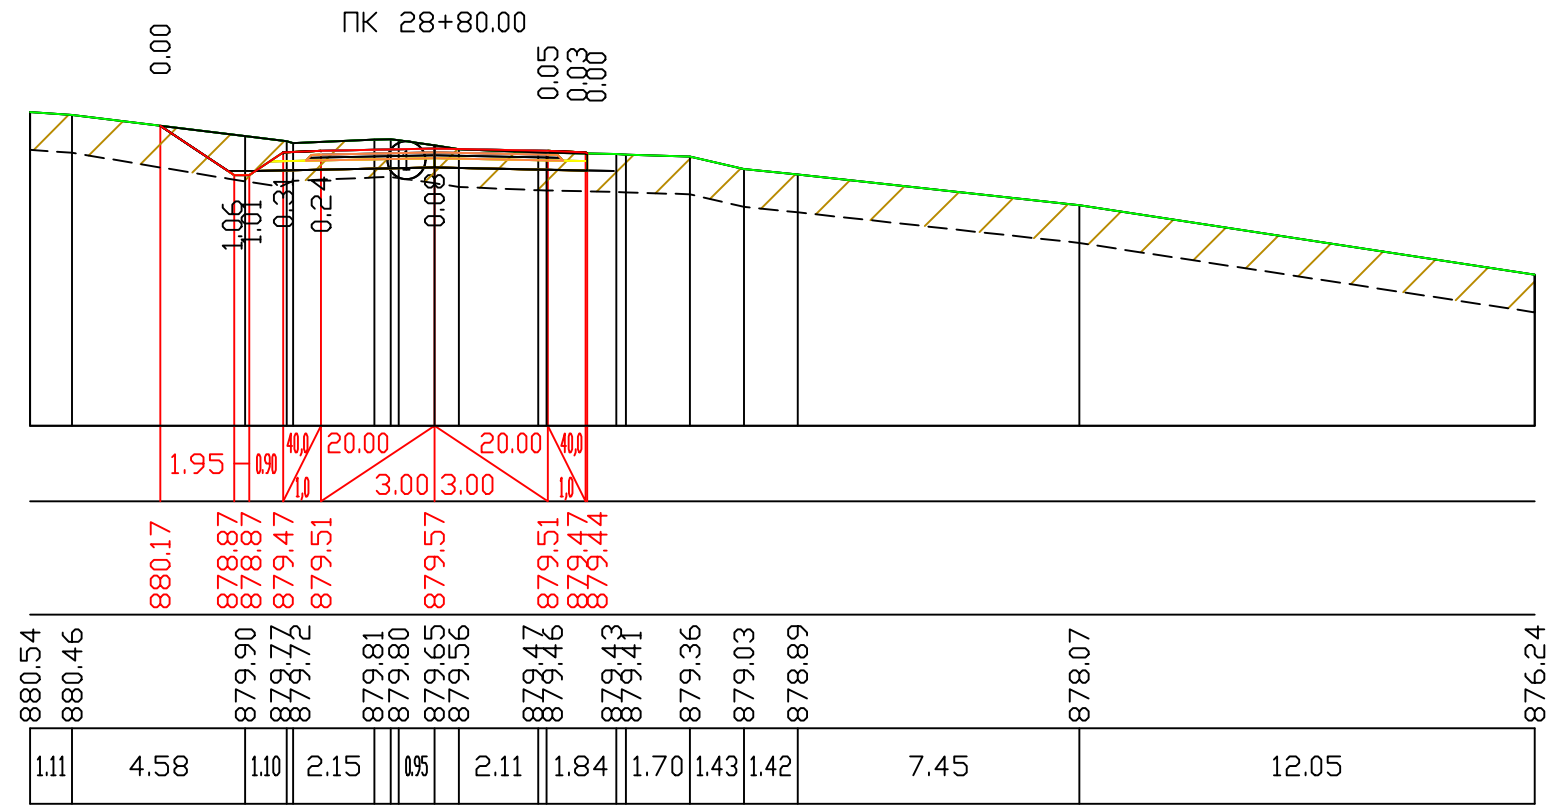


საპროექტო მონაცემები	ქანობი მანძილები, მ
	ნოშნულები, მ
ვაჭთიური მონაცემები	ნოშნულები, მ
	მანძილები, მ


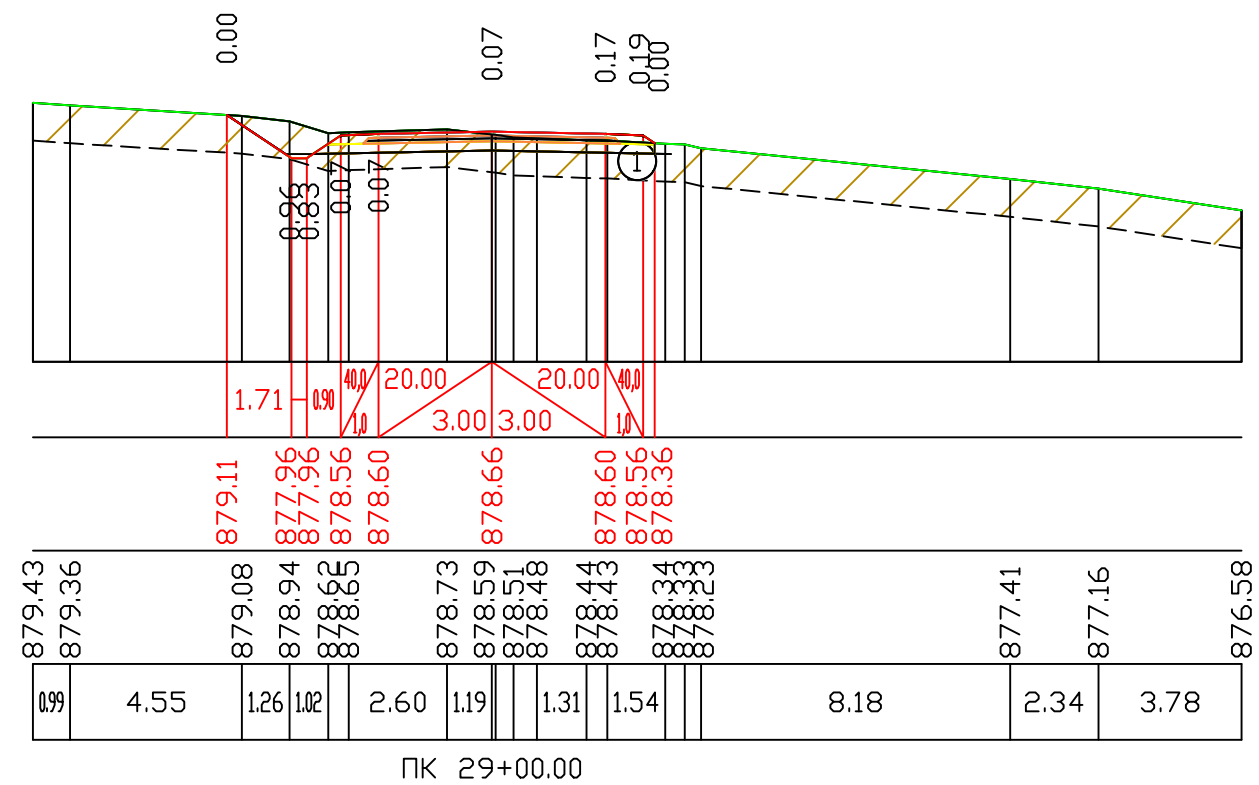


ქ. თბილისში, სოფ. დიდგომი-დიდგორი-თელავიანი საავტომობილო გზის რეაბილიტაცია	შესრულა:	ფორმატი	A3	სასპროექტო ჯგუფი  sasaproectojgufi@gmail.com
	ნ. ხორბალაძე	მასშტაბი 1:200		
ბანივი პროექტები	შემოწმა:	2018 წ.		№5 - 42
	ა. ჯამბურია	ნახაზი:		

საპროექტო მონაცემები	ქანობი მანძილები, მ
	ნომენკლურები, მ
ვაჭთიური მონაცემები	ნომენკლურები, მ
	მანძილები, მ

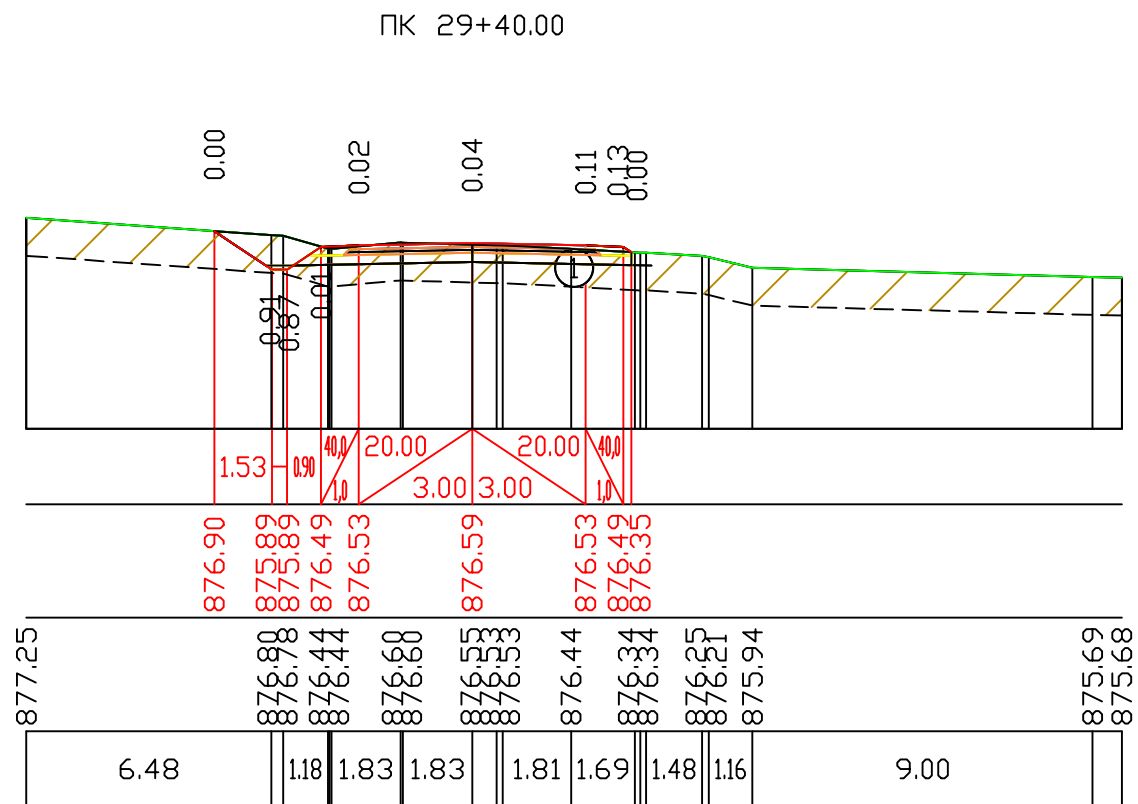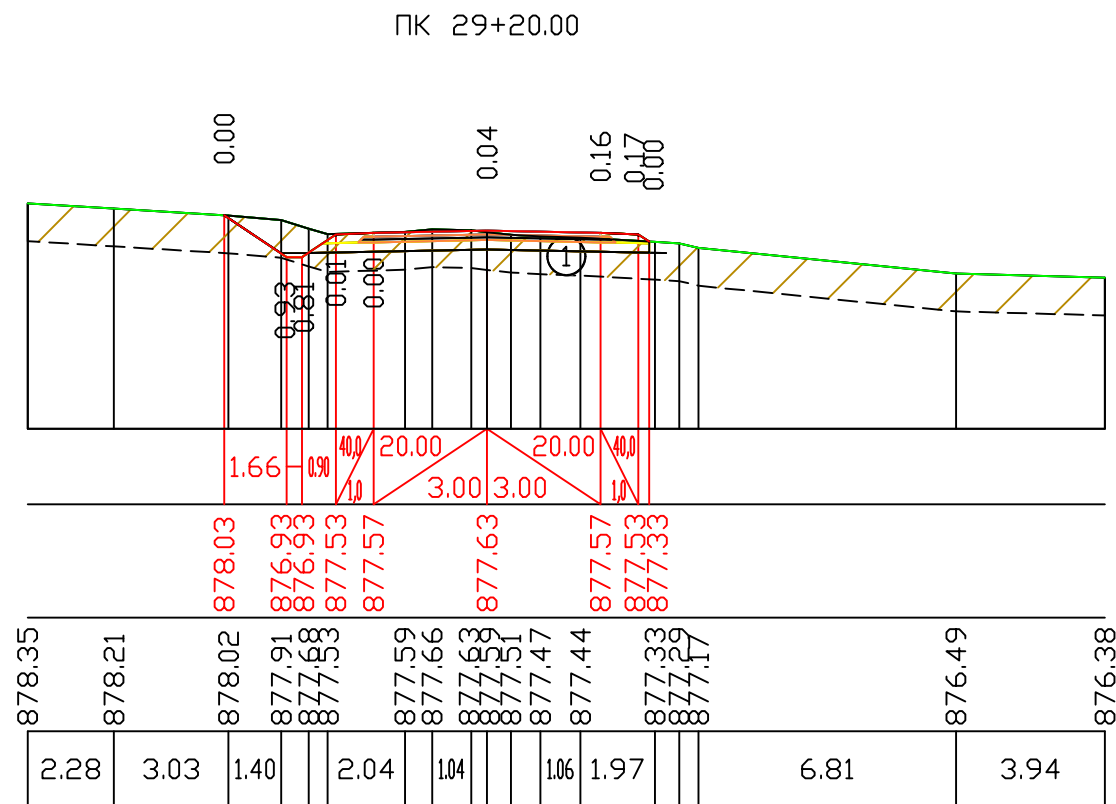



საპროექტო მონაცემები	ქანობი მანძილები, მ
	ნომენკლები, მ
ვაჭთიური მონაცემები	ნომენკლები, მ
	მანძილები, მ

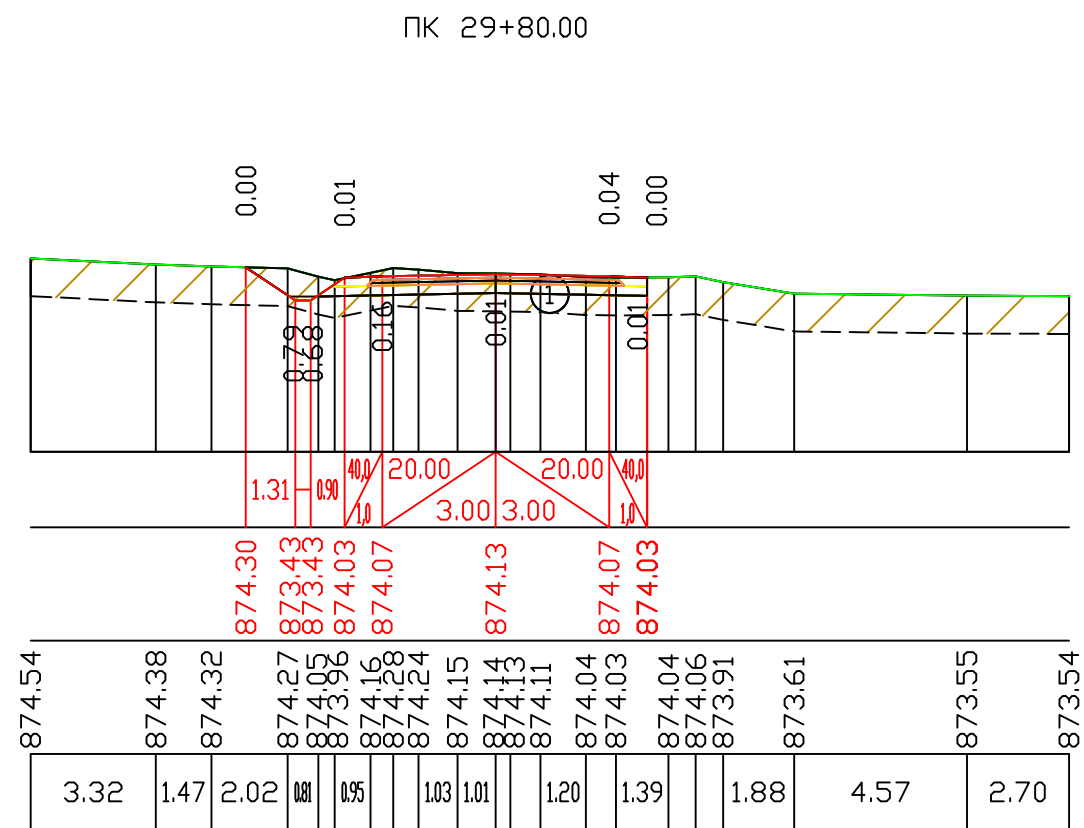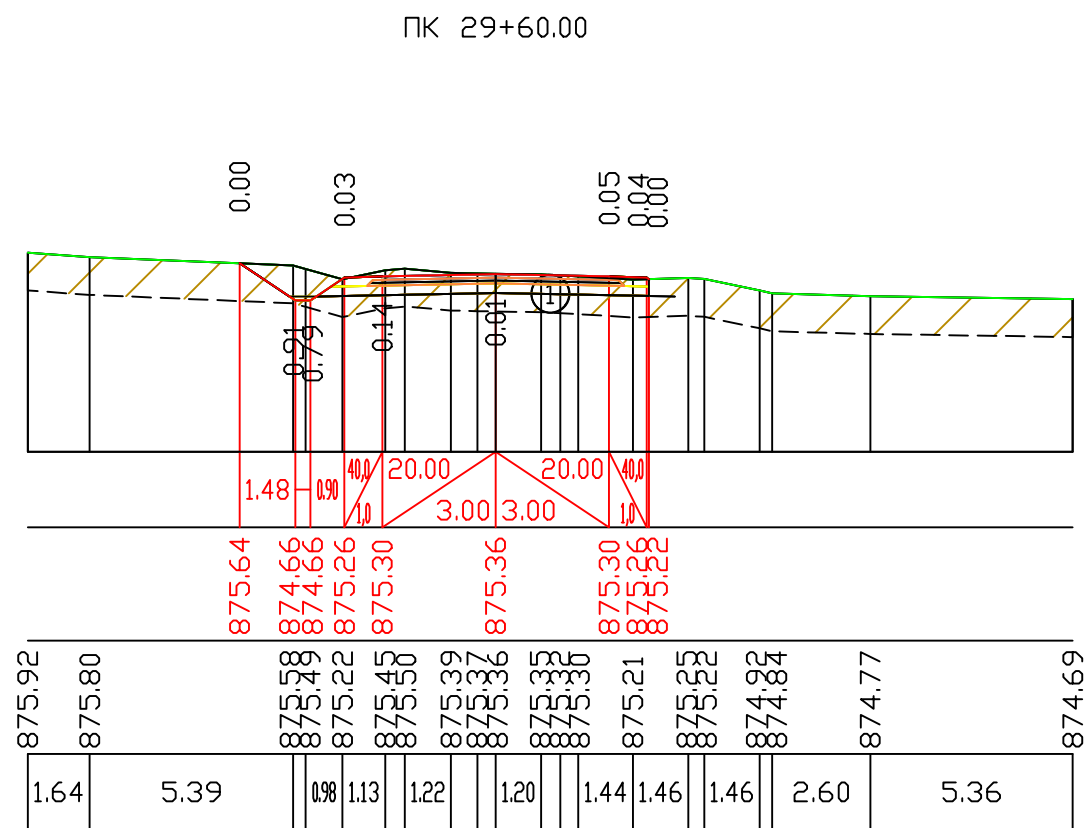

ქ. თბილისში, სოფ. დიდგომი-დიდგორი-თელავიანი საავტომობილო გზის რეაბილიტაცია	შეასრულა:	ფორმატი	A3	სასპროექტო ჯგუფი  sasaproectojgufi@gmail.com
	ნ. ხორბალაძე	მასშტაბი	1:200	
ბანივი პროექტები	შეამოწმა:	2018 წ.		
	ა. ჯამბურია	ნახაზი:		№5 - 43



მასშტაბი 1:200

საპროექტო მონაცემები	ქანობი მანძილები, მ
	ნომერები, მ
ვაძტიური მონაცემები	ნომერები, მ
	მანძილები, მ

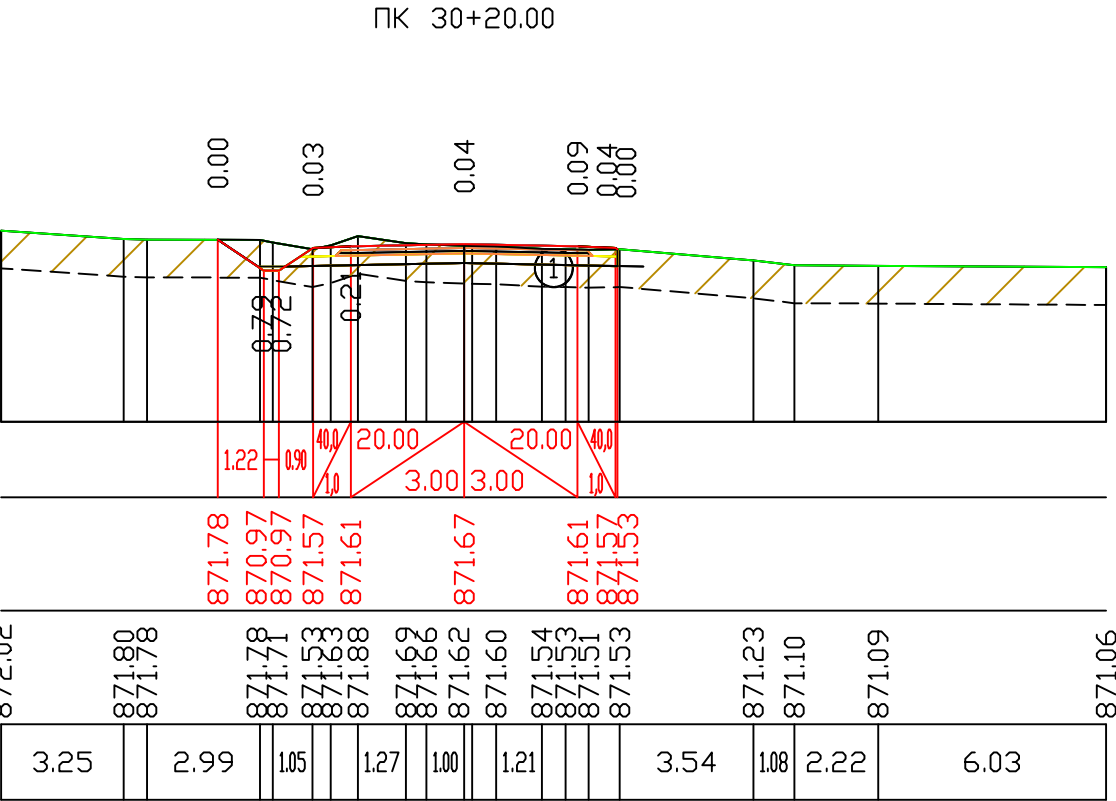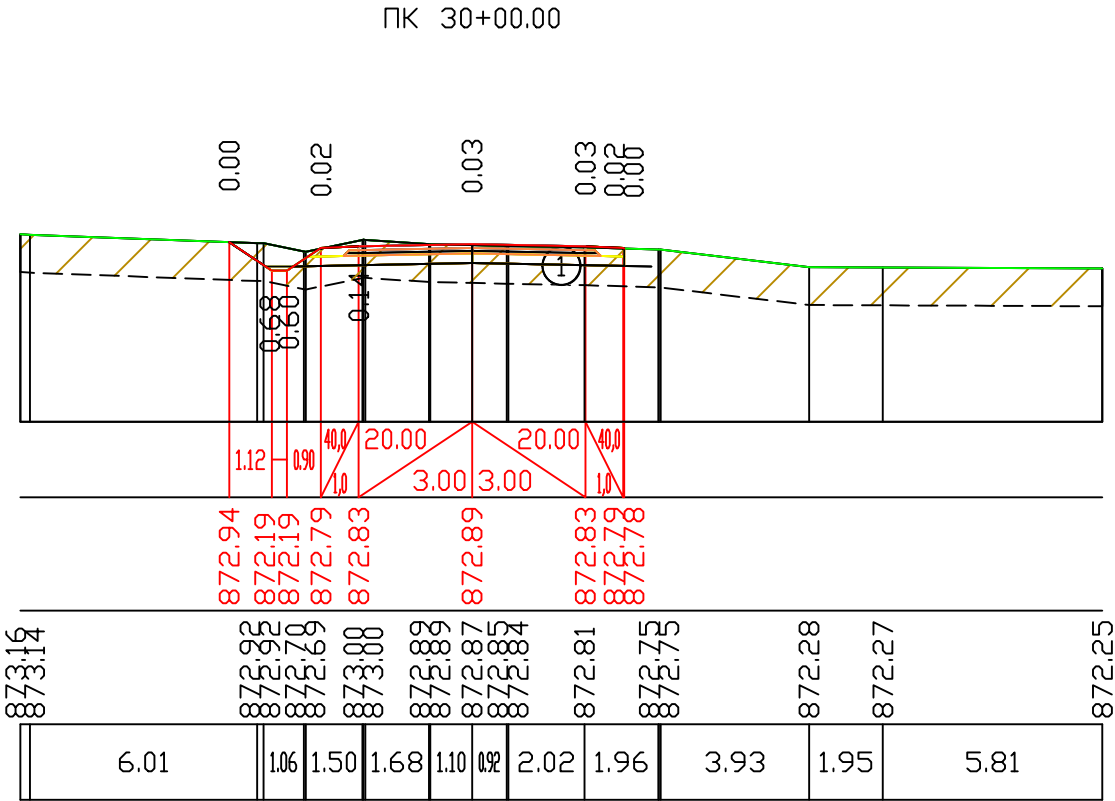

მასშტაბი 1:200


საპროექტო მონაცემები	ქანობი მანძილები, მ
	ნომერები, მ
ვაძტიური მონაცემები	ნომერები, მ
	მანძილები, მ

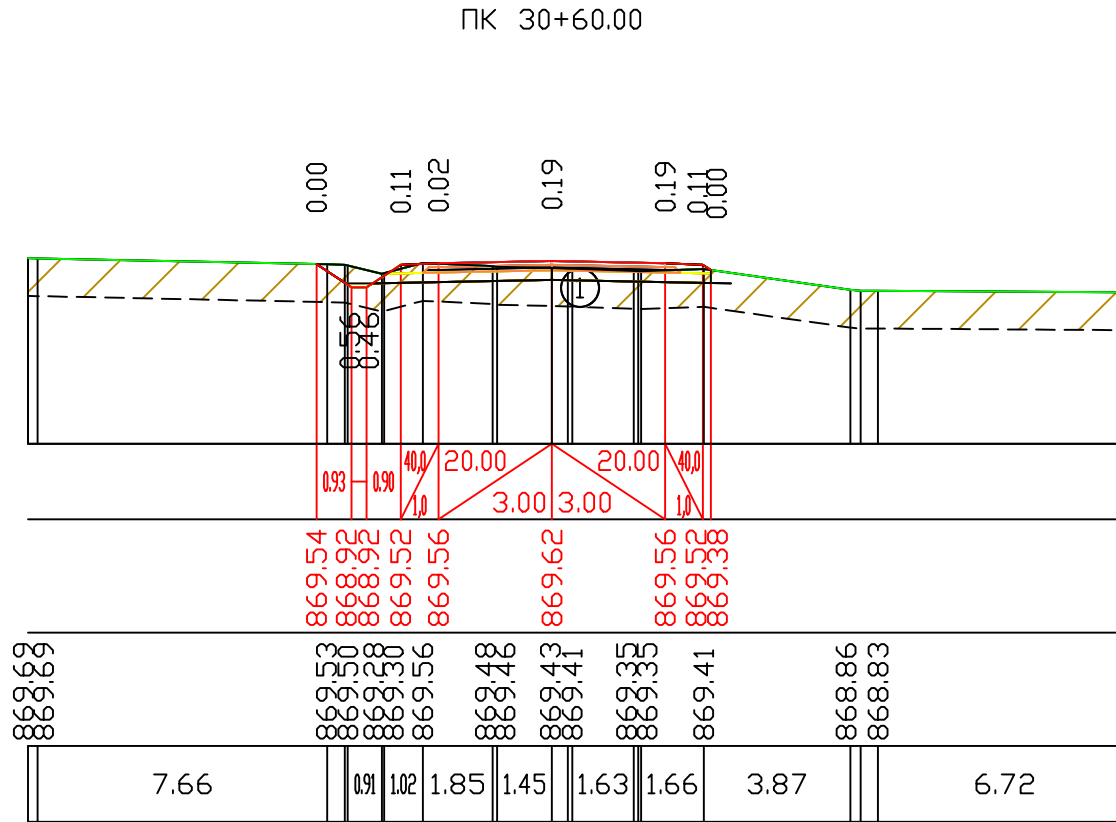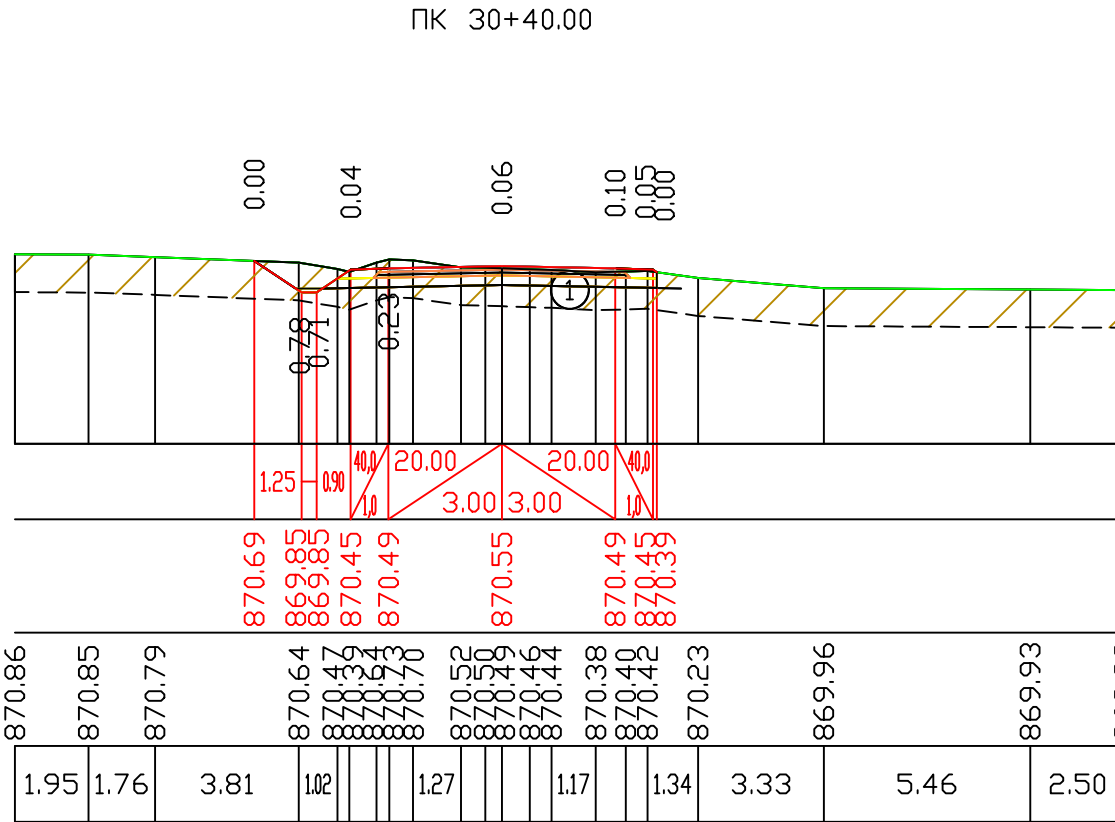

ქ. თბილისში, სოფ. დიდილი-დიდილი-თელიკანი საავტომობილო გზის რეაბილიტაცია	შეასრულა:	ფორმატი	A3	
	ნ. ხორვალიძე	მასშტაბი 1:200		
	შეამოწმა:	2018 წ.		
განმარტებული	ა. ჯაფარიძე	ნახაზი:		№5 - 44


მასშტაბი 1:200

საპროექტო მონაცემები	ქანობი მანძილები, მ
	ნოშნულები, მ
ვაძტიური მონაცემები	ნოშნულები, მ
	მანძილები, მ

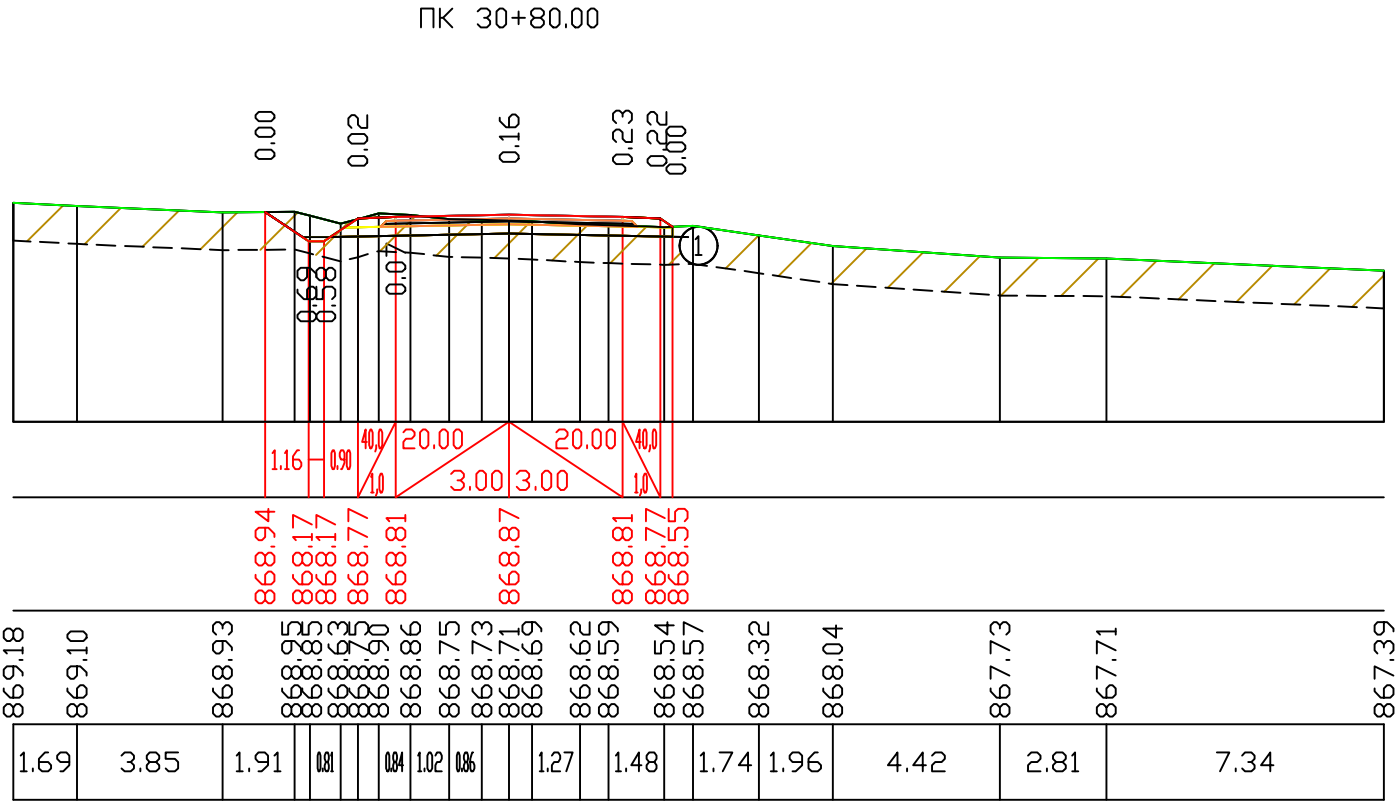


მასშტაბი 1:200

საპროექტო მონაცემები	ქანობი მანძილები, მ
	ნოშნულები, მ
ვაძტიური მონაცემები	ნოშნულები, მ
	მანძილები, მ

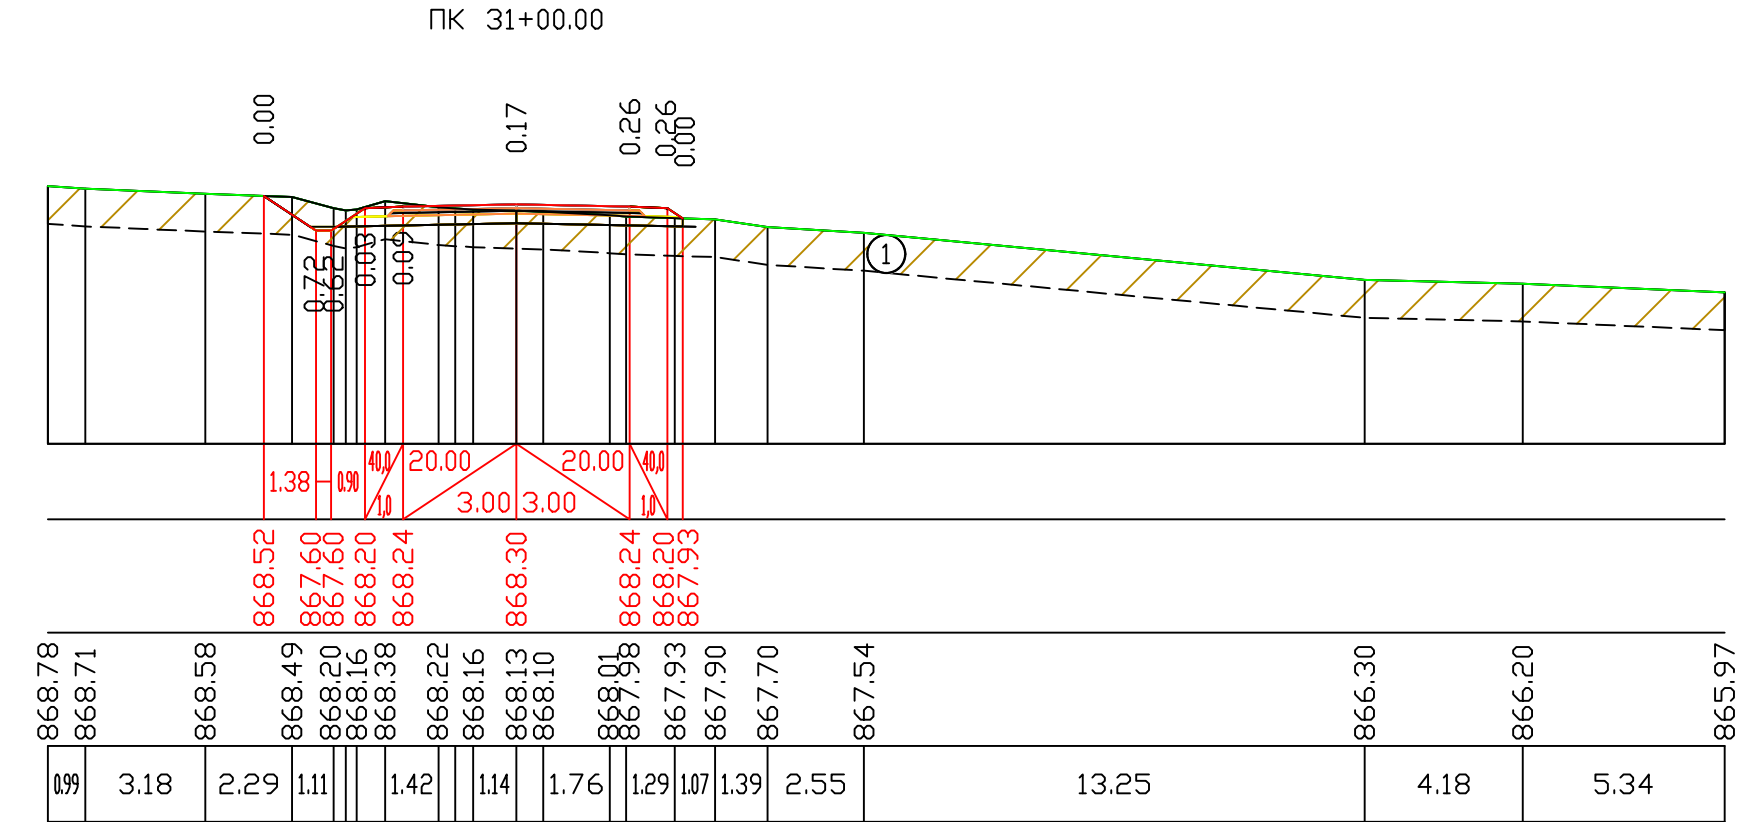


ქ. თბილისში, სოფ. დიღომი-დიდბორი-თელავი საავტომობილო გზის რეაბილიტაცია	შეასრულა:	ფორმატი	A3	
	ნ. ხორბალაძე	მასშტაბი 1:200		
	შეამოწმა:	2018 წ.		
განვიხილეს	ა. ჯაფარიძე	ნახაზი:		№5 - 45

საპროექტო მონაცემები	ქანობი მანძილები, მ
	ნიშნულები, მ
ვაჭთიური მონაცემები	ნიშნულები, მ
	მანძილები, მ

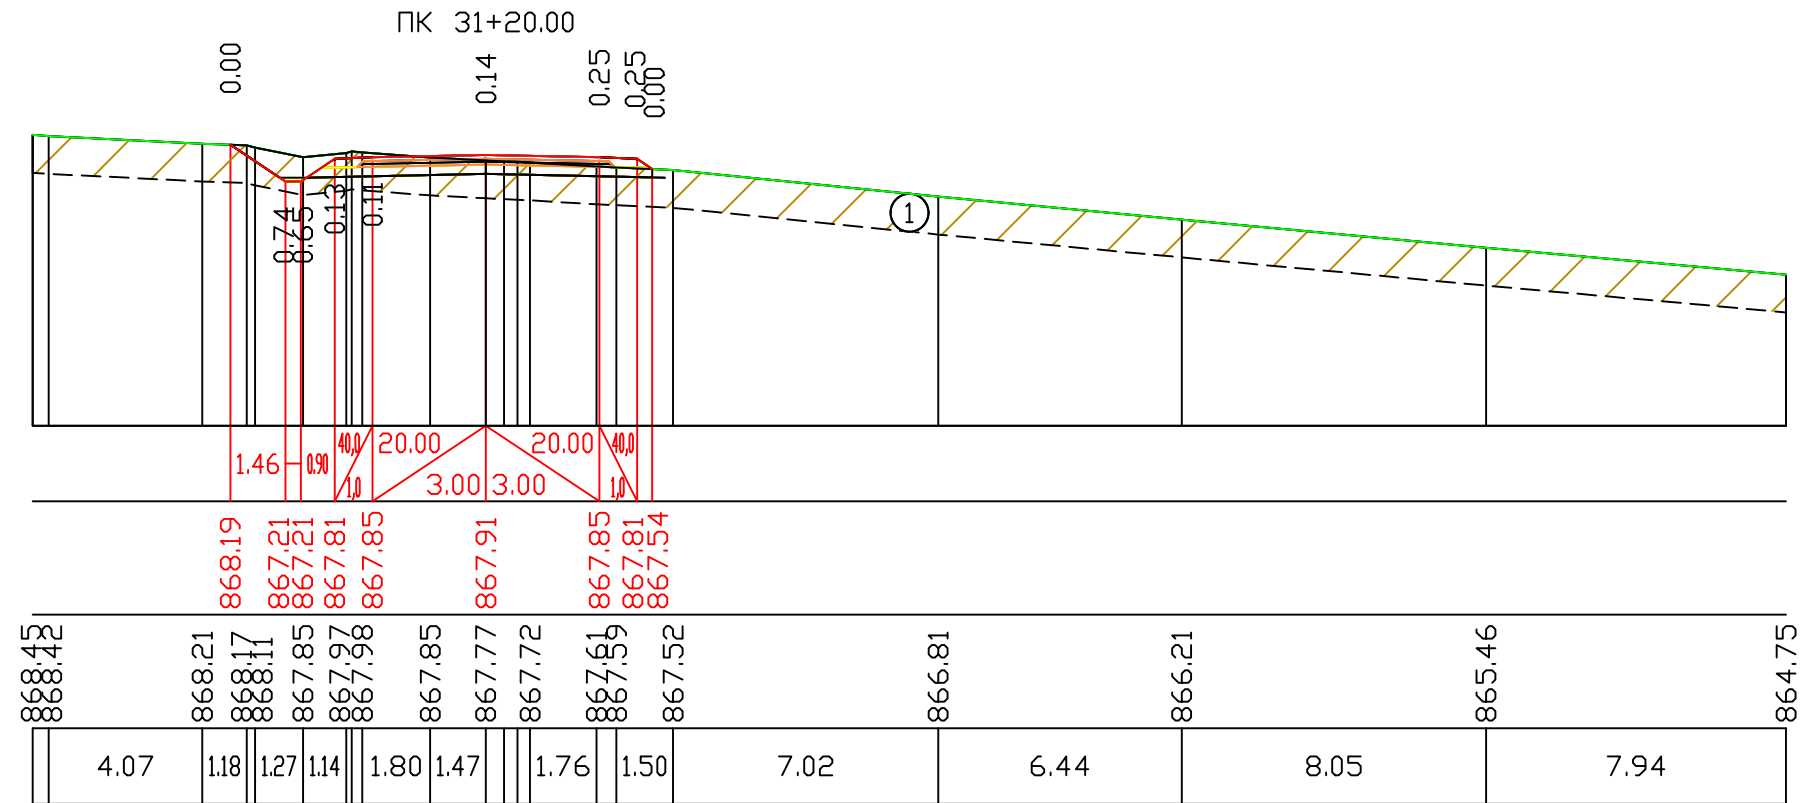


საპროექტო მონაცემები	ქანობი მანძილები, მ
	ნოშნულები, მ
ვაძტიური მონაცემები	ნოშნულები, მ
	მანძილები, მ

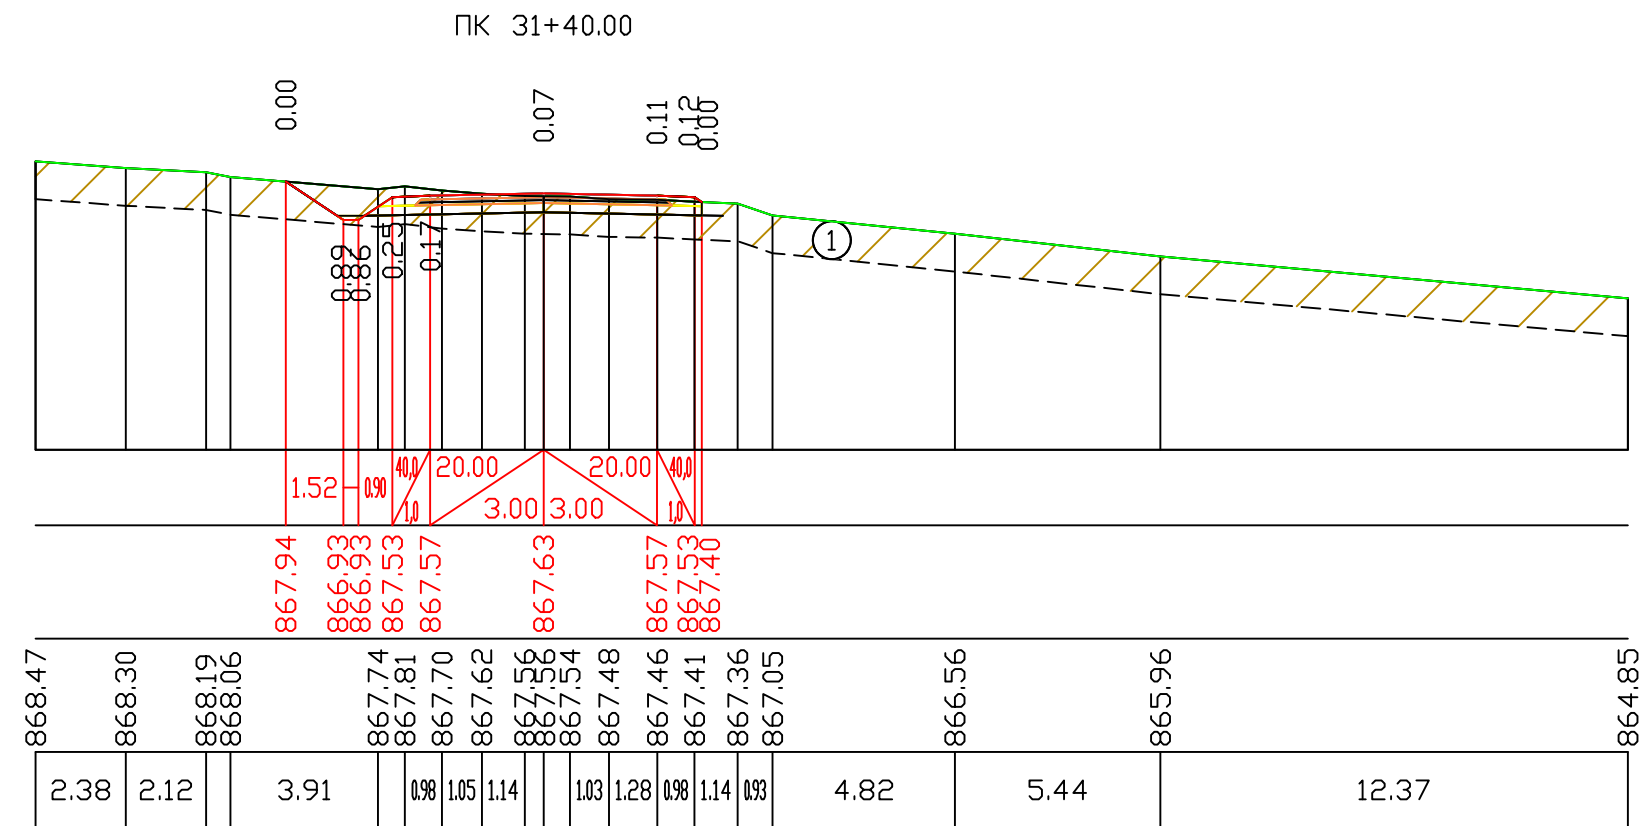


ქ. თბილისში, სოფ. დიდოში-დიდგორი-თელავი-საბურთალოს რაიონის საკრებულო	შესრულა:	ფორმატი	A3	სასაპროექტო ჯგუფი  sasaproectojgufi@gmail.com
	ნ. სურგულაძე	მასშტაბი 1:200		
ბანიში პროექტები	შეამოწმა:	2018 წ.		
	ა. ჯამბურია	ნახაზი:		№5 - 46

მასშტაბი 1:200

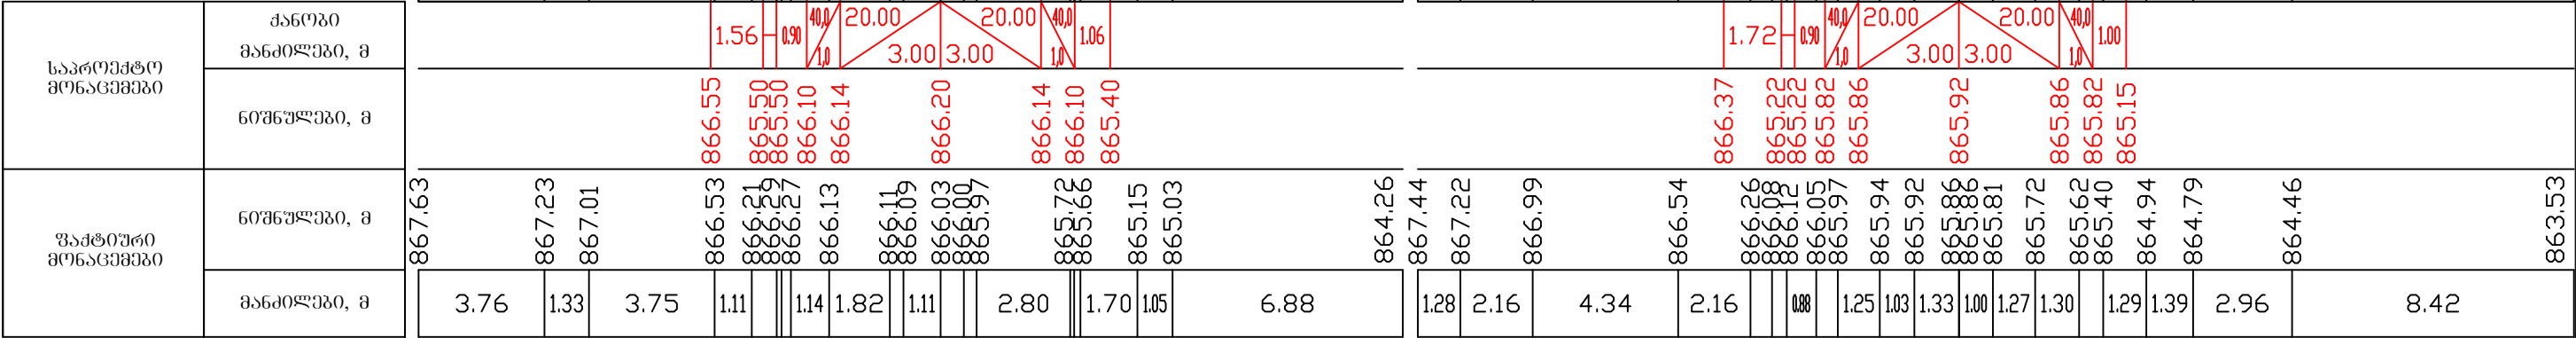


მასშტაბი 1:200

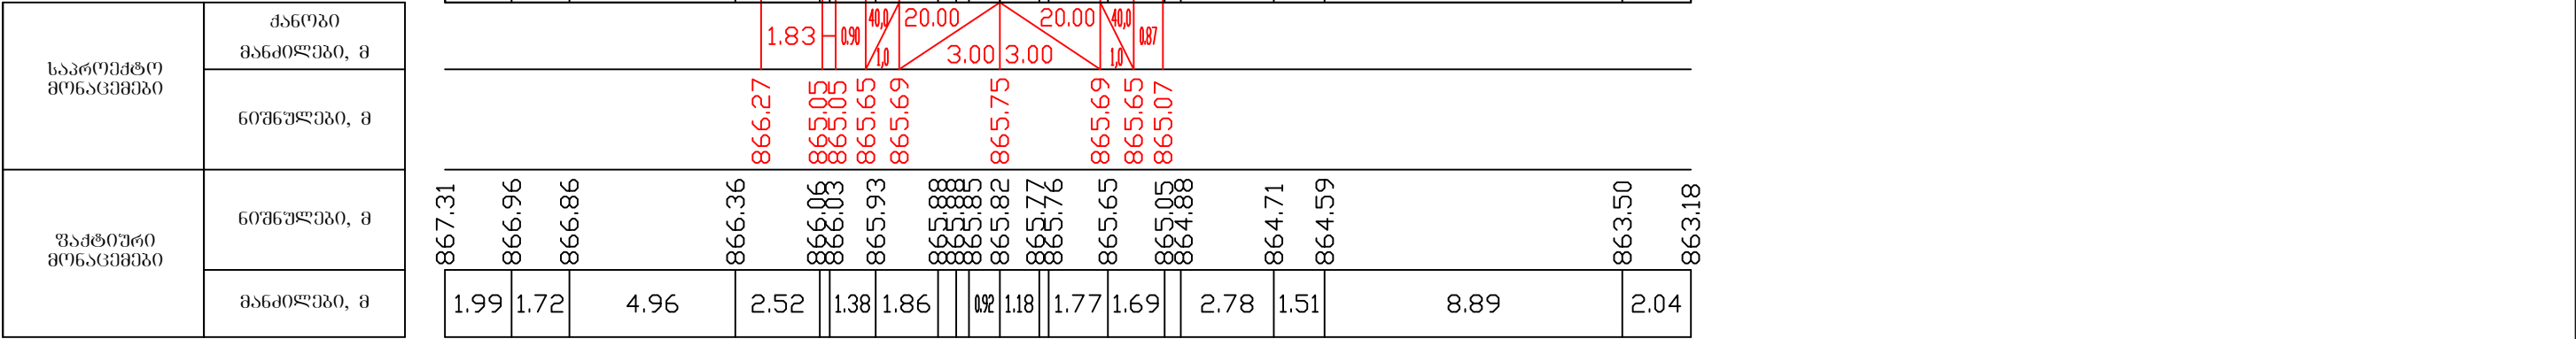


მასშტაბი 1:200

საპროექტო მონაცემები	ქანობი მანძილები, მ
	ნოშნულები, მ
ვაძტიური მონაცემები	ნოშნულები, მ
	მანძილები, მ

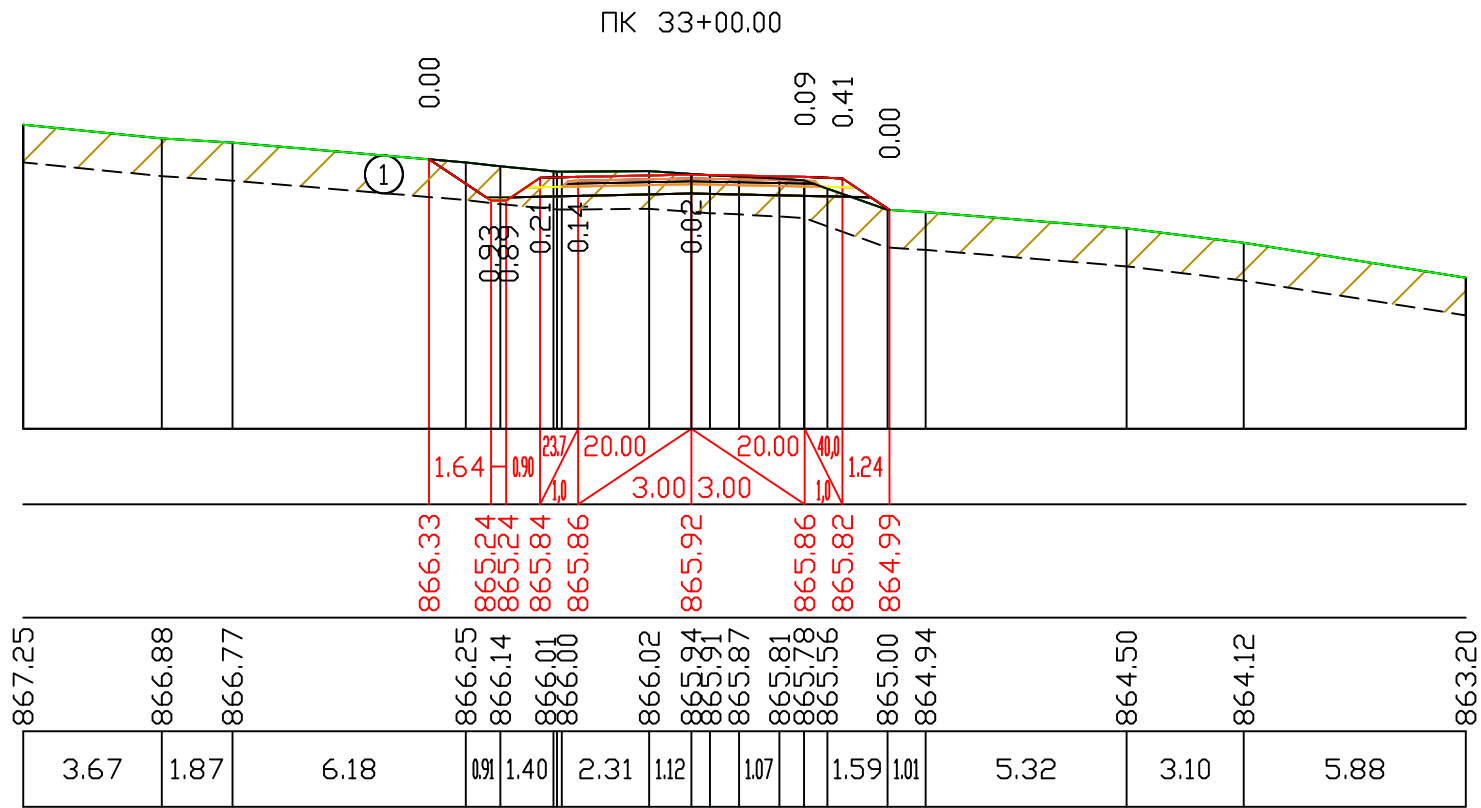


მასშტაბი 1:200

საპროექტო მონაცემები	ქანობი მანძილები, მ
	ნოშნულები, მ
ვაძტიური მონაცემები	ნოშნულები, მ
	მანძილები, მ

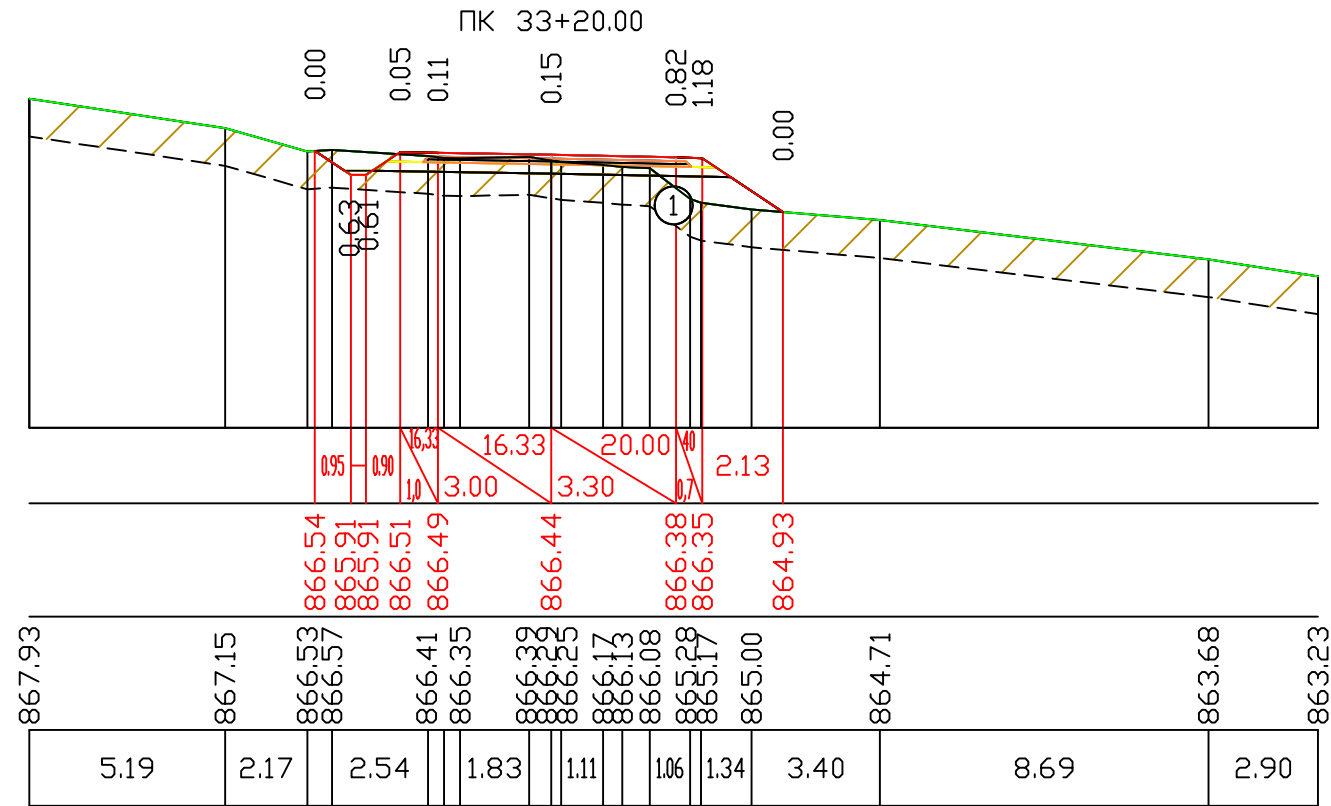


ქ. თბილისში, სოფ. დიდილო-დიდბორი-თელავი საავტომობილო გზის რეაბილიტაცია	შეასრულა:	ფორმატი	A3	
	ნ. ხორბალაძე	მასშტაბი 1:200		
	შეამოწმა:	2018 წ.		
განვიხილეთ პროექტები	ა. ჯაფარიძე	ნახაზი:		№5 - 49

საპროექტო მონაცემები	ქანობი მანძილები, მ
	ნოშნულები, მ
ვაძტიური მონაცემები	ნოშნულები, მ
	მანძილები, მ

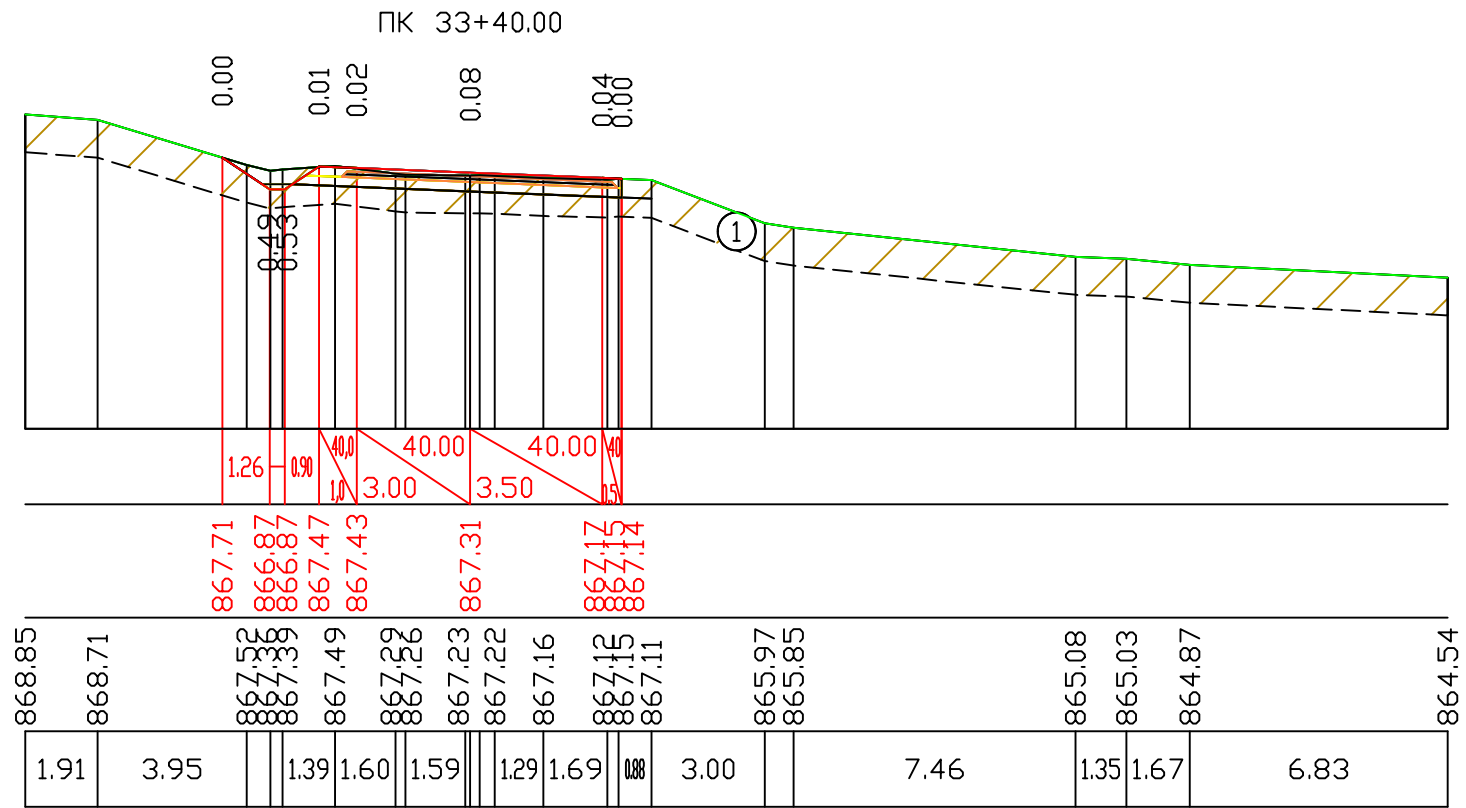

საპროექტო მონაცემები	ქანობი მანძილები, მ
	ნოშნულები, მ
ვაძტიური მონაცემები	ნოშნულები, მ
	მანძილები, მ

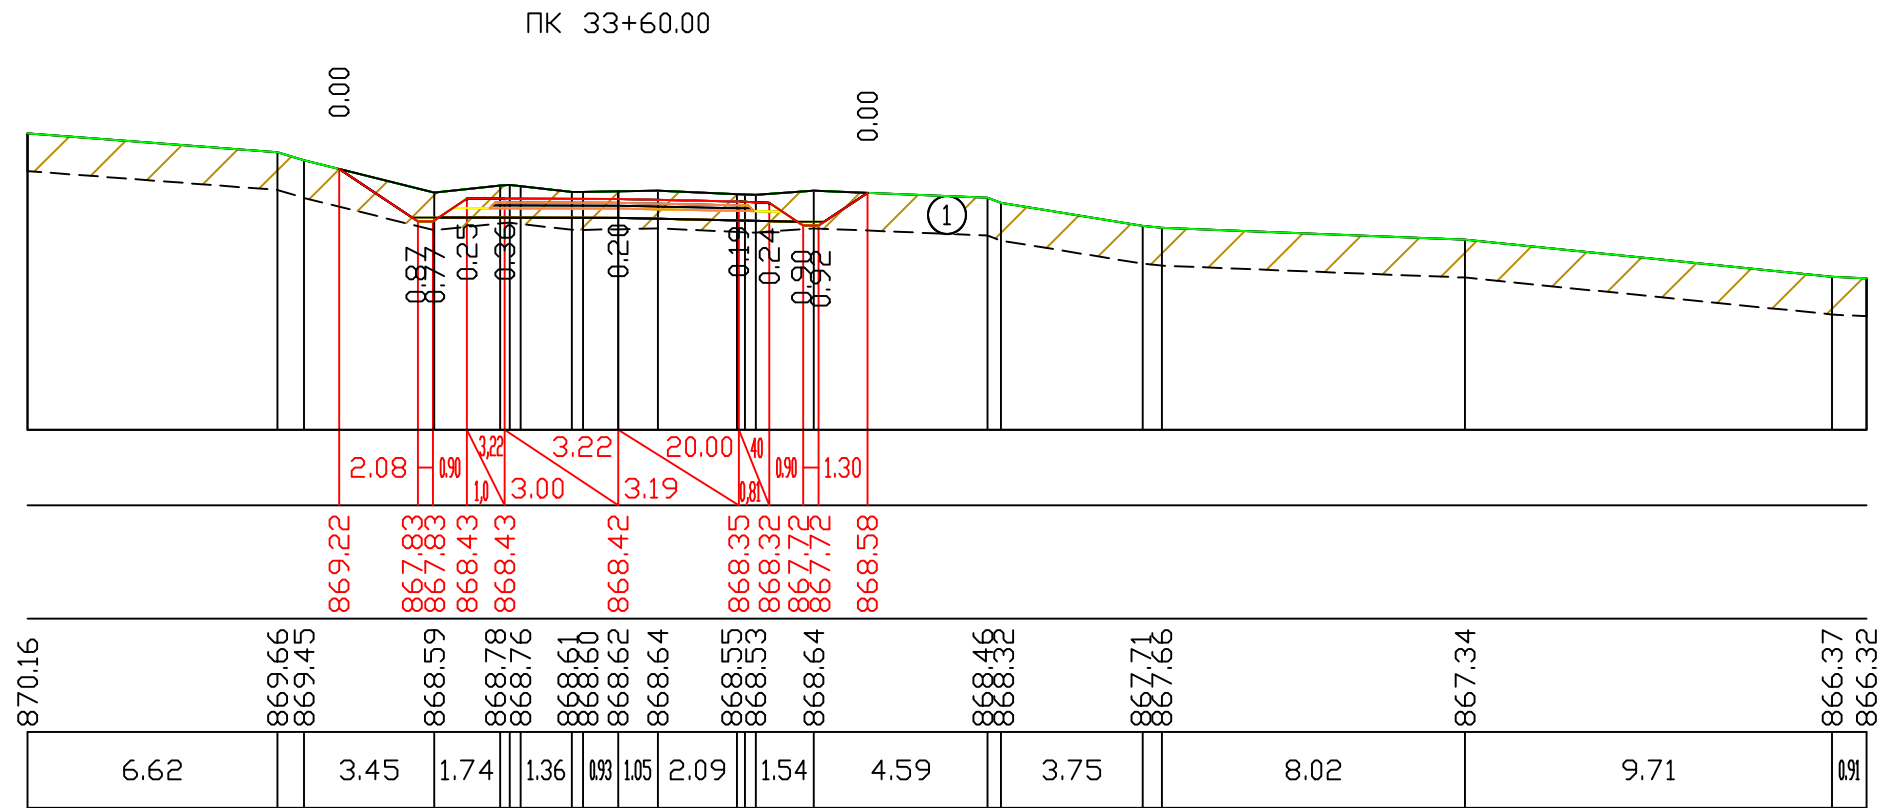


ქ. თბილისში, სოფ. ღიღომი-ღიღორჩი-თელოვანი საავტომობილო გზის რეაბილიტაცია	შესრულა:	ფორმატი	A3	სასპროექტო გეგმები sasaproectojgufi@gmail.com
	ნ. ხორვალიძე	მასშტაბი 1:200		
ბანოვი პროექტები	შემოწმდა:	2018 წ.		№5 - 50
	ა. ჯამბურია	ნახაზი:		

ПК 33+80.00


მასშტაბი 1:200

საპროექტო მონაცემები	ძანობი
	მანძილები, მ
ვატშიური მონაცემები	ნოქნულები, მ
	მანძილები, მ

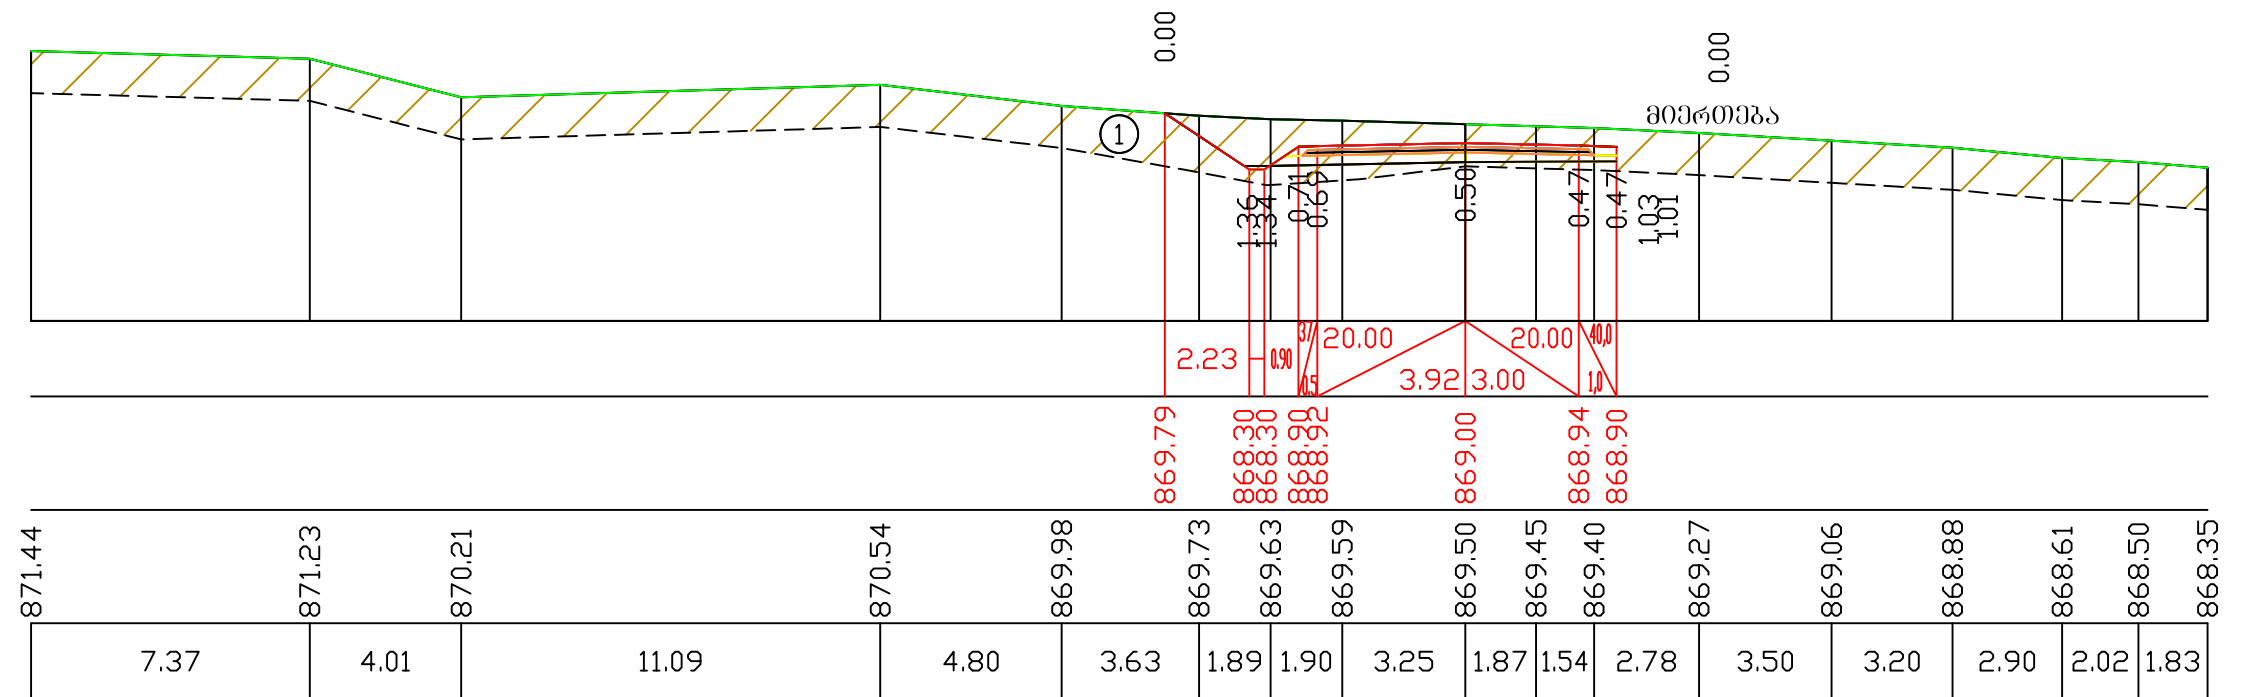

მასშტაბი 1:200


საპროექტო მონაცემები	ძანოები მანძილები, მ
	ნოშნულები, მ
ზაძტიშრი მონაცემები	ნოშნულები, მ
	მანძილები, მ

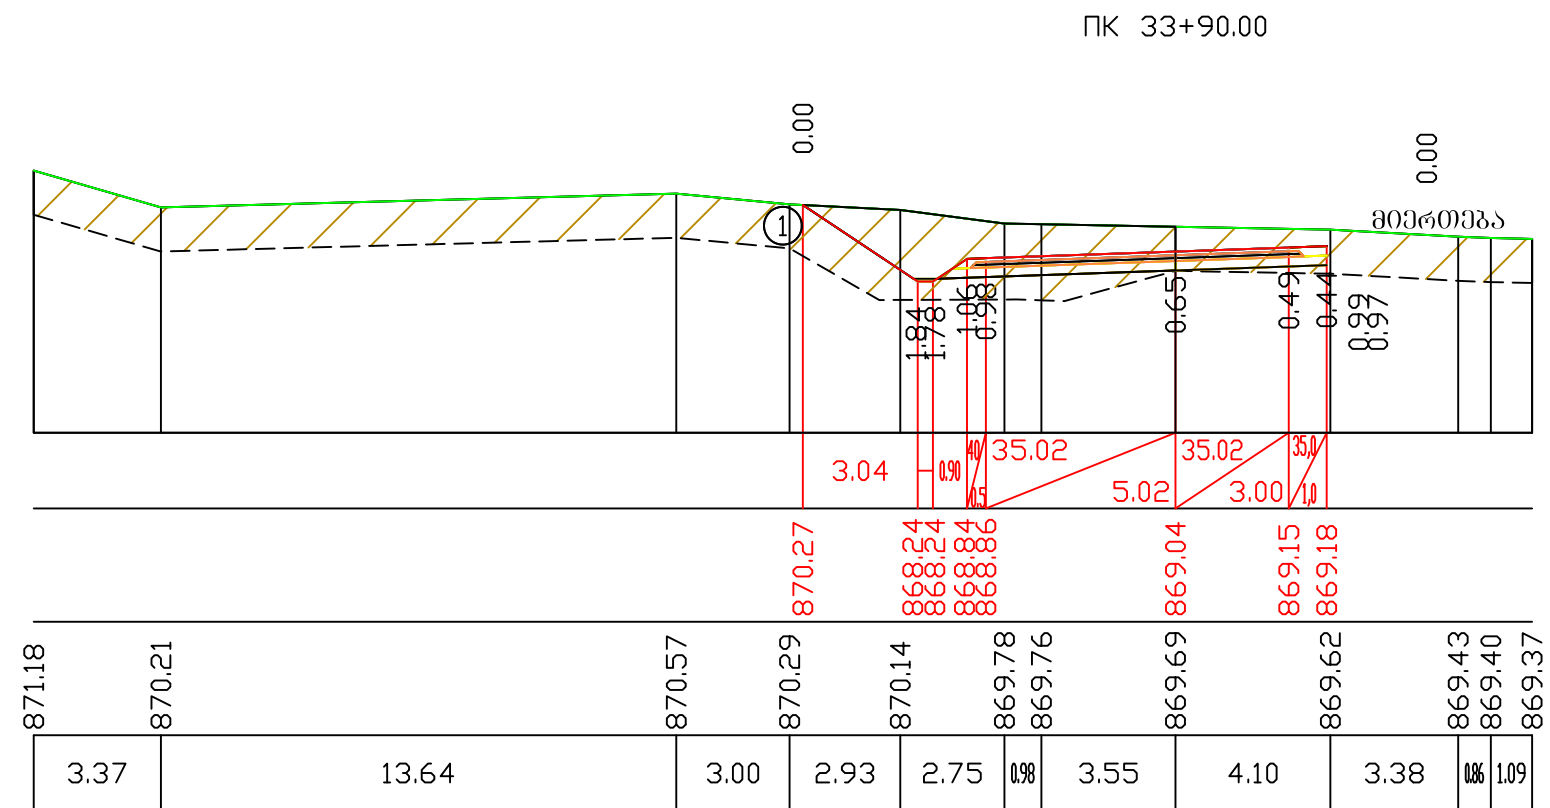

ქ. თბილისში, სოფ. დიდოში-დიდგორი-თელავიანი საავტომობილო გზის რეაბილიტაცია	შეასრულა:	ვორმატი	A3	საპროექტო გზა  sasaproectogufi@gmail.com
	ნ. ხორვალიძე	მასშტაბი 1:200		
ბანივი პროვილუბი	შემოწმა:	2018 წ.		№5 - 51
	ა. ჯამბურია	ნახაზი:		


მასშტაბი 1:200

საპროექტო მონაცემები	ქანობი მანძილები, მ
	ნოშნულები, მ
ვაძტიური მონაცემები	ნოშნულები, მ
	მანძილები, მ

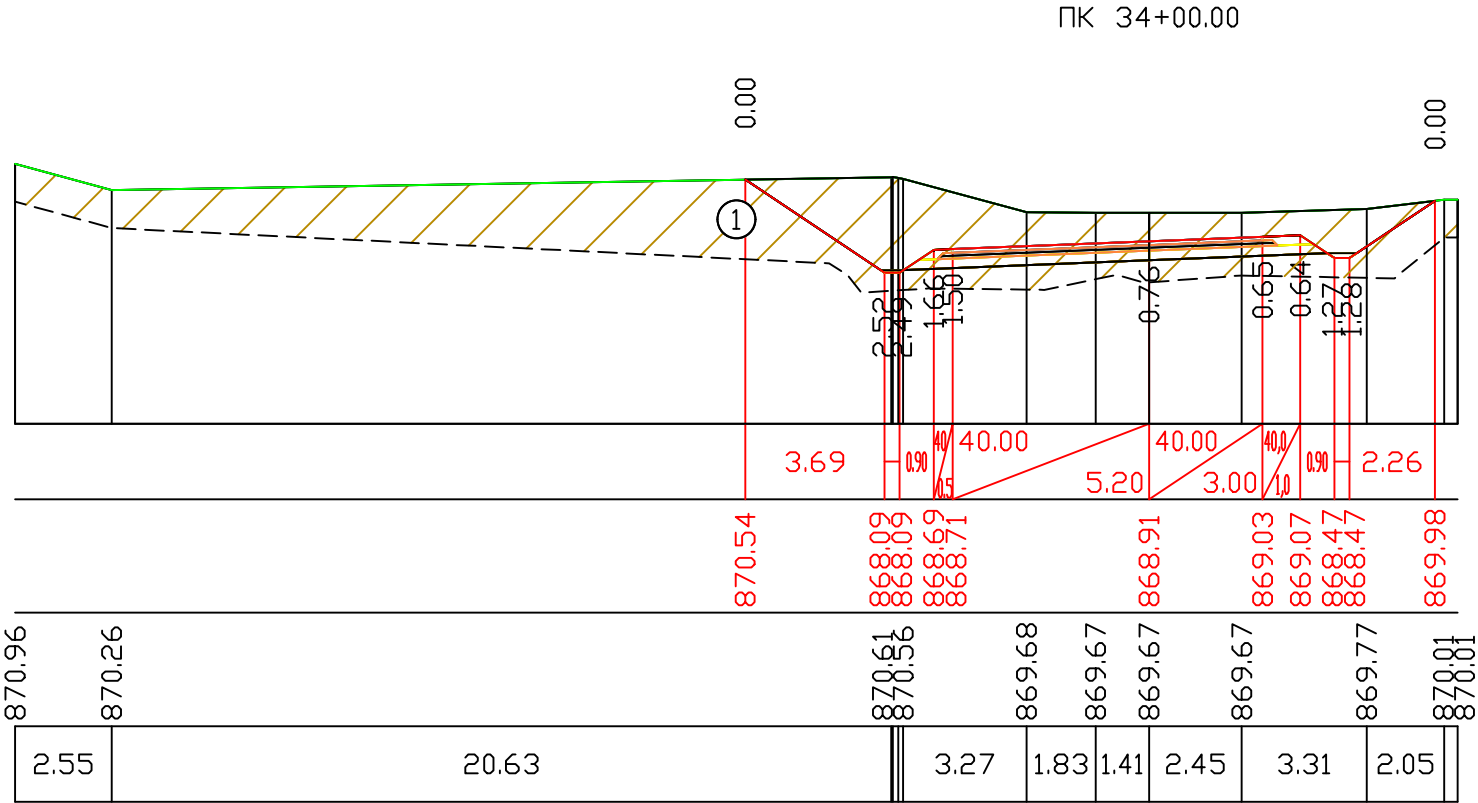



მასშტაბი 1:200

საპროექტო მონაცემები	ქანობი მანძილები, მ
	ნოშნულები, მ
ვაძტიური მონაცემები	ნოშნულები, მ
	მანძილები, მ


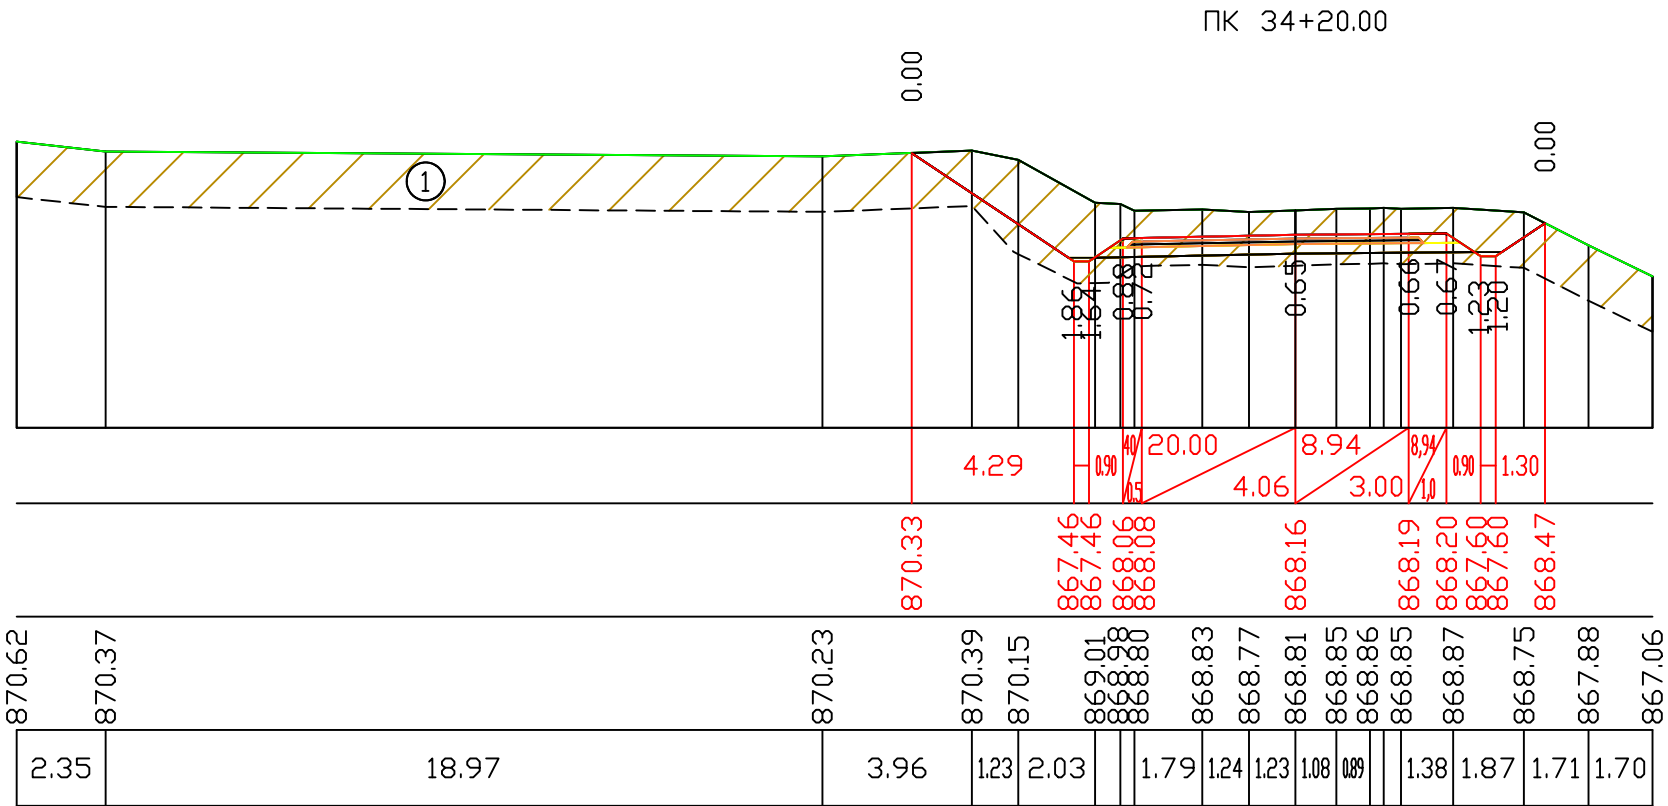


ქ. თბილისში, სოფ. დიდოში-დიდბორი-თელავი საავტომობილო გზის რეაბილიტაცია	შეასრულა:	ფორმატი	A3	 სასაპროექტო ჯგუფი sasaproecetojgufi@gmail.com
	ნ. ხორბალაძე	მასშტაბი 1:200		
	შეამოწმა:	2018 წ.		
	ა. ჯაფარიძე	ნახაზი:		№5 - 52

საპროექტო მონაცემები	ჰანოზი მანძილები, მ
	ნიშნულები, მ
ვაჭთიური მონაცემები	ნიშნულები, მ
	მანძილები, მ

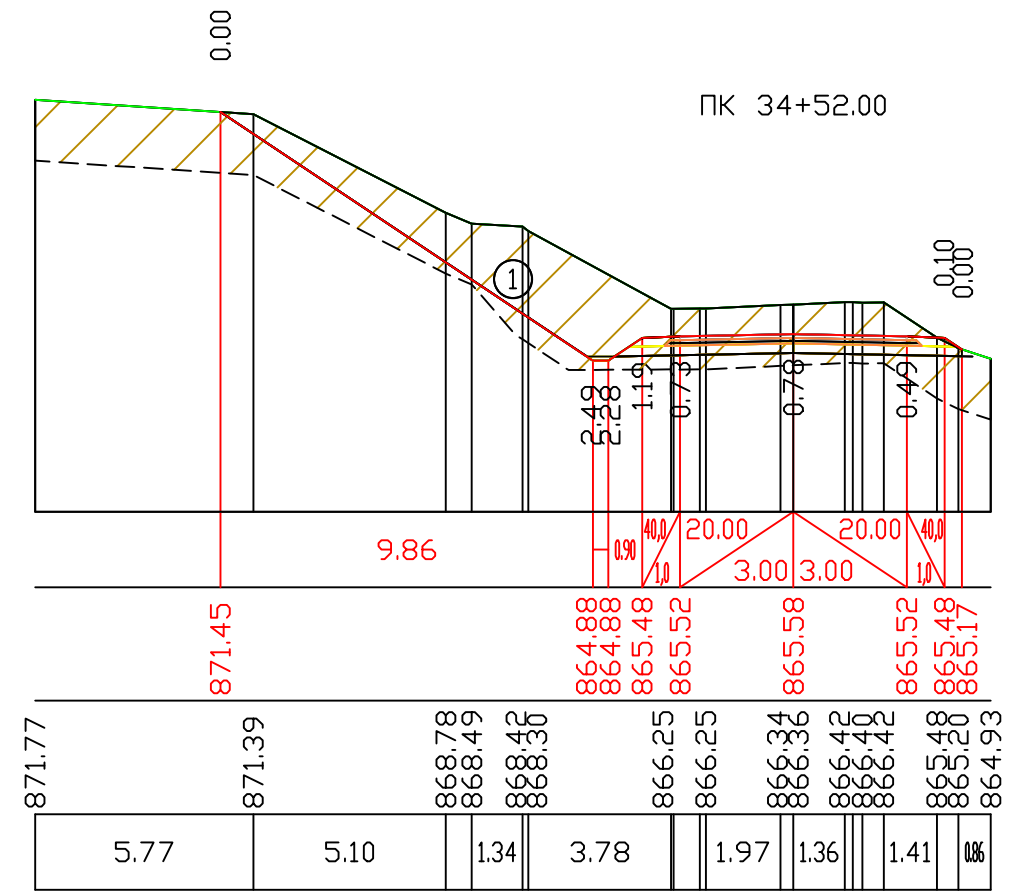
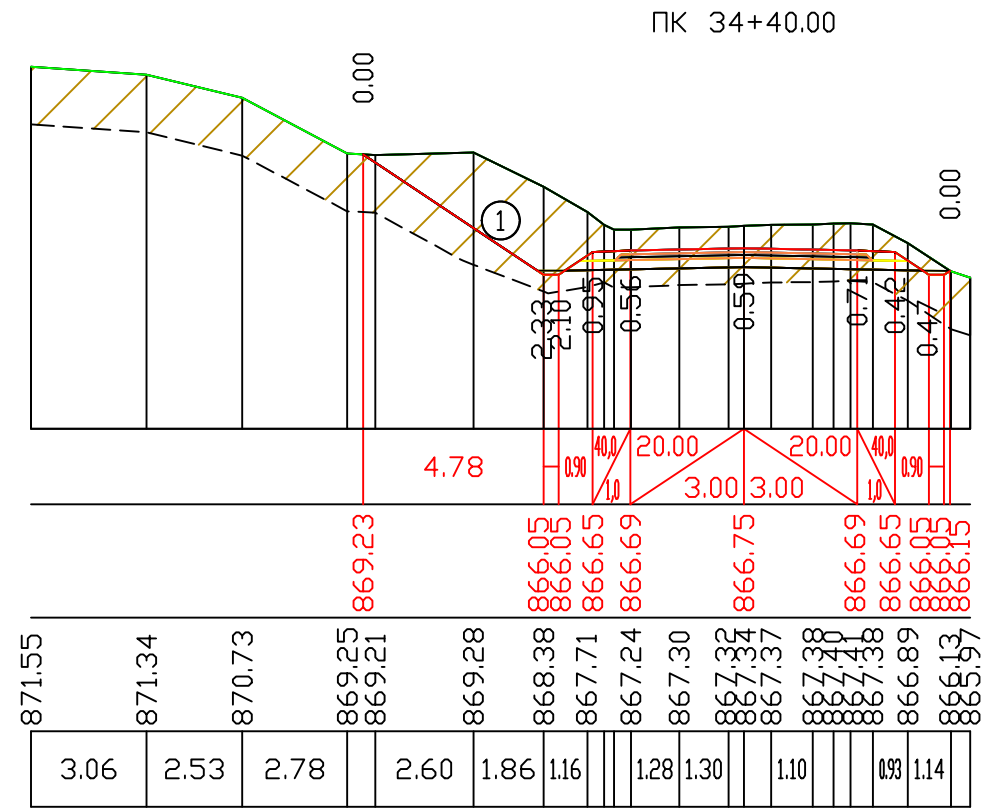


საპროექტო მონაცემები	ქანობი მანძილები, მ
	ნოშნულები, მ
ვაძტიური მონაცემები	ნოშნულები, მ
	მანძილები, მ

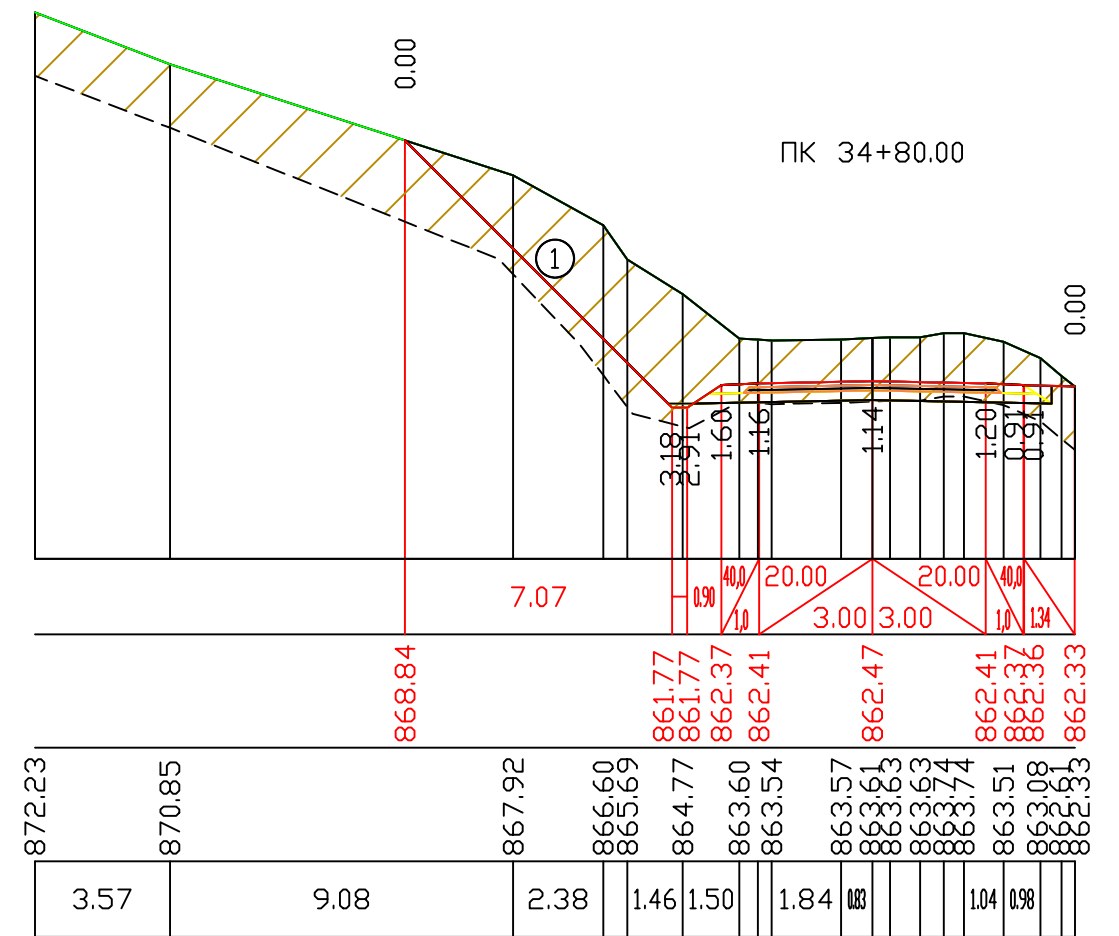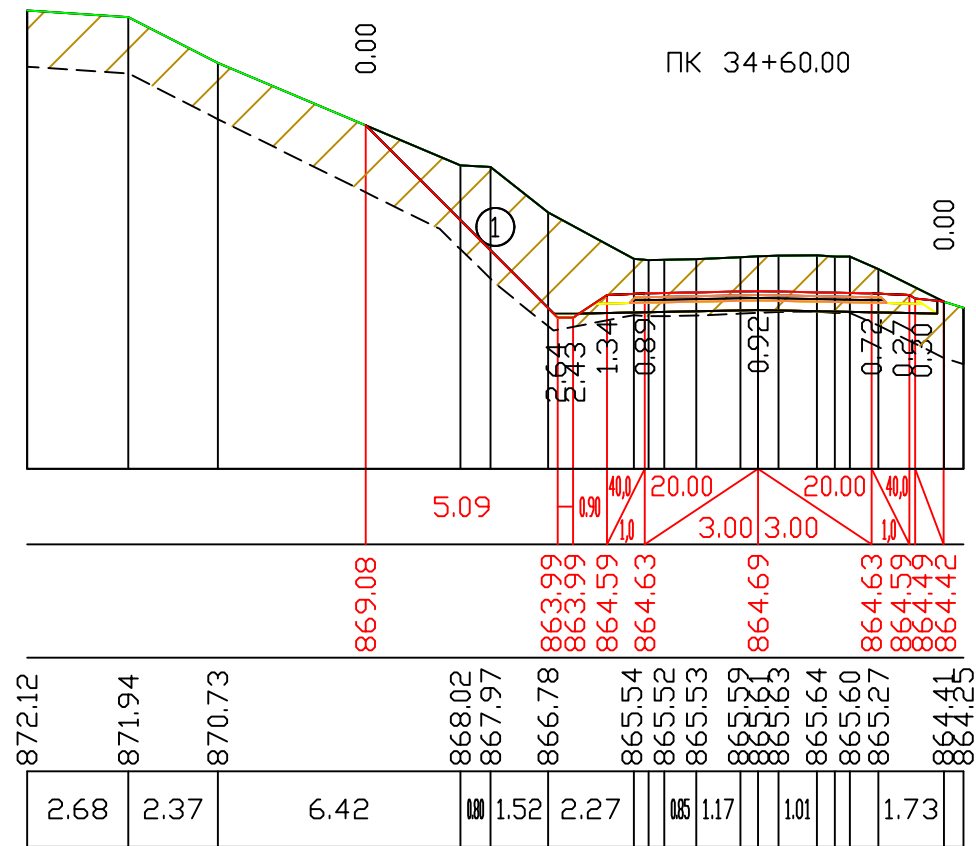

ქ. თბილისში, სოფ. დიდოში-დიდგორი-თელიშვილი საავტომობილო გზის რეაბილიტაცია	შესრულა:	ფორმატი	A3	სასაპროექტო ჯგუფი  sasaproectojgufi@gmail.com
	ნ. ხორვალიძე	მასშტაბი 1:200		
ბანიში პროექტები	შეამოწმა:	2018 წ.		
	ა. ჯამბურია	ნახაზი:		№5 - 53



საპროექტო მონაცემები	ქანობი მანძილები, მ
	ნიშნულები, მ
ვაძტიური მონაცემები	ნიშნულები, მ
	მანძილები, მ

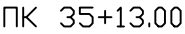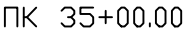


ქ. თბილისში, სოფ. დიდგომი-დიდგორი-თელავიანი საავტომობილო გზის რეაბილიტაცია	შესრულა:	ფორმატი	A3	სასპროექტო ჯგუფი  sasaproectojgufi@gmail.com
	ნ. ხორბალაძე	მასშტაბი 1:200		
ბანივი პროექტები	შემოწმა:	2018 წ.		№5 - 54
	ა. ჯამბურია	ნახაზი:		

მასშტაბი 1:200

საპროექტო მონაცემები	ქანობი მანძილები, მ
	ნიშნულები, მ
ვაჭტიური მონაცემები	ნიშნულები, მ
	მანძილები, მ

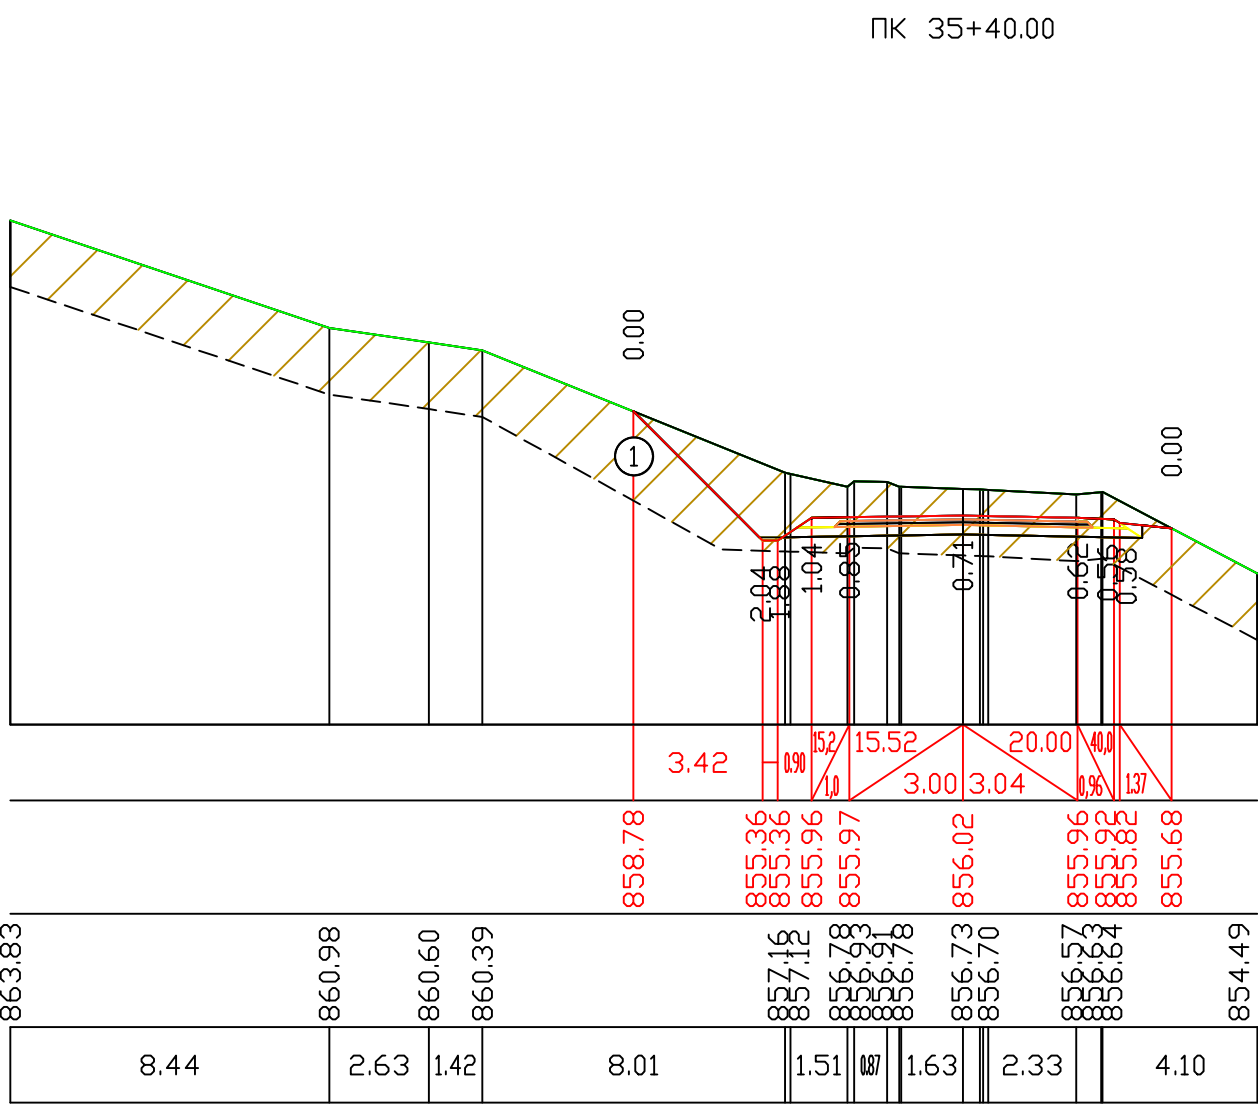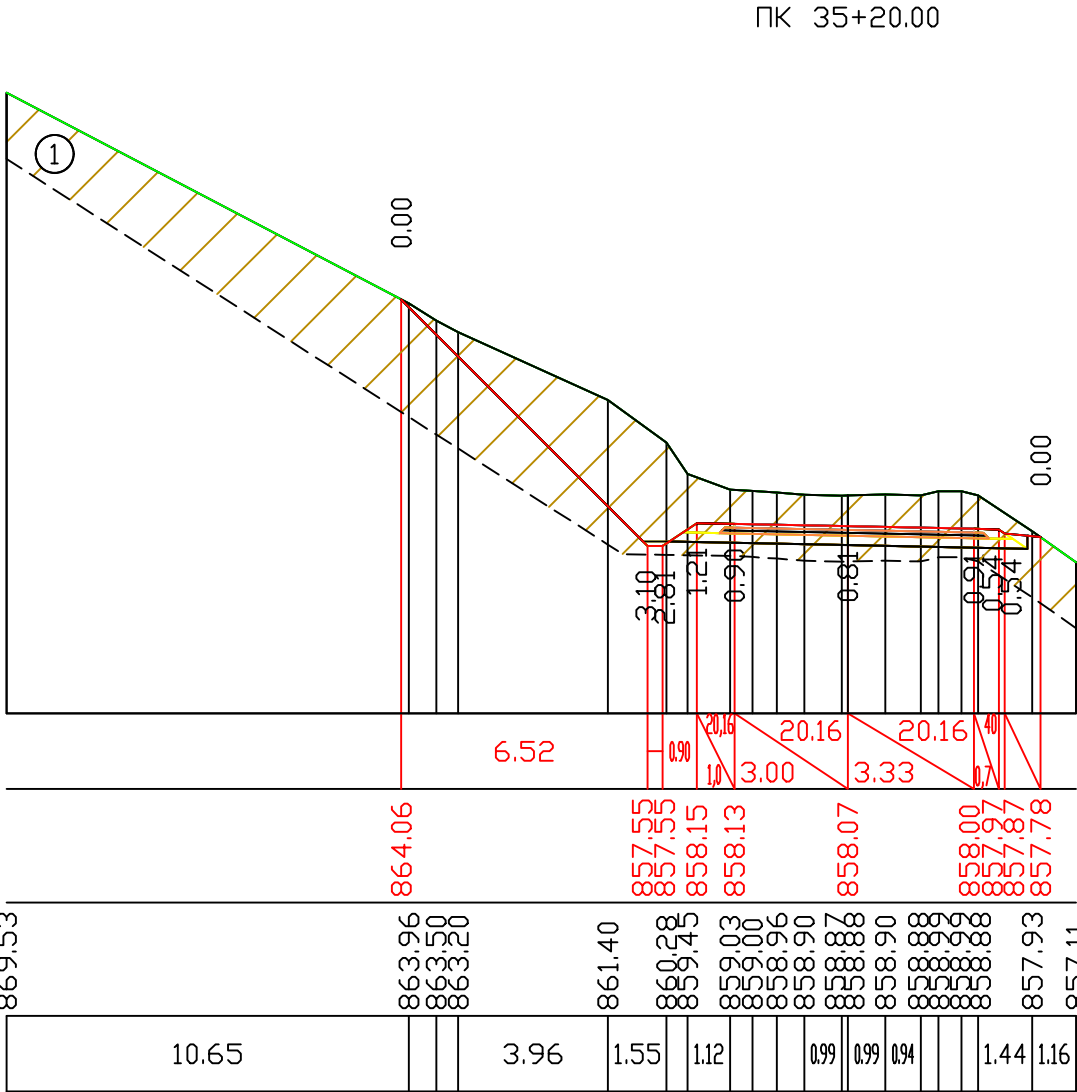


ქ. თბილისში, სოფ. დიდი-დიდგორი-თელავი საავტომობილო გზის რეაბილიტაცია	შეასრულა:	ფორმატი	A3	
	ნ. ხორბალაძე	მასშტაბი 1:200		
განვიხილეთ პროექტები	შეამოწმა:	2018 წ.		№5 - 55
	ა. ჯამბურია	ნახაზი:		

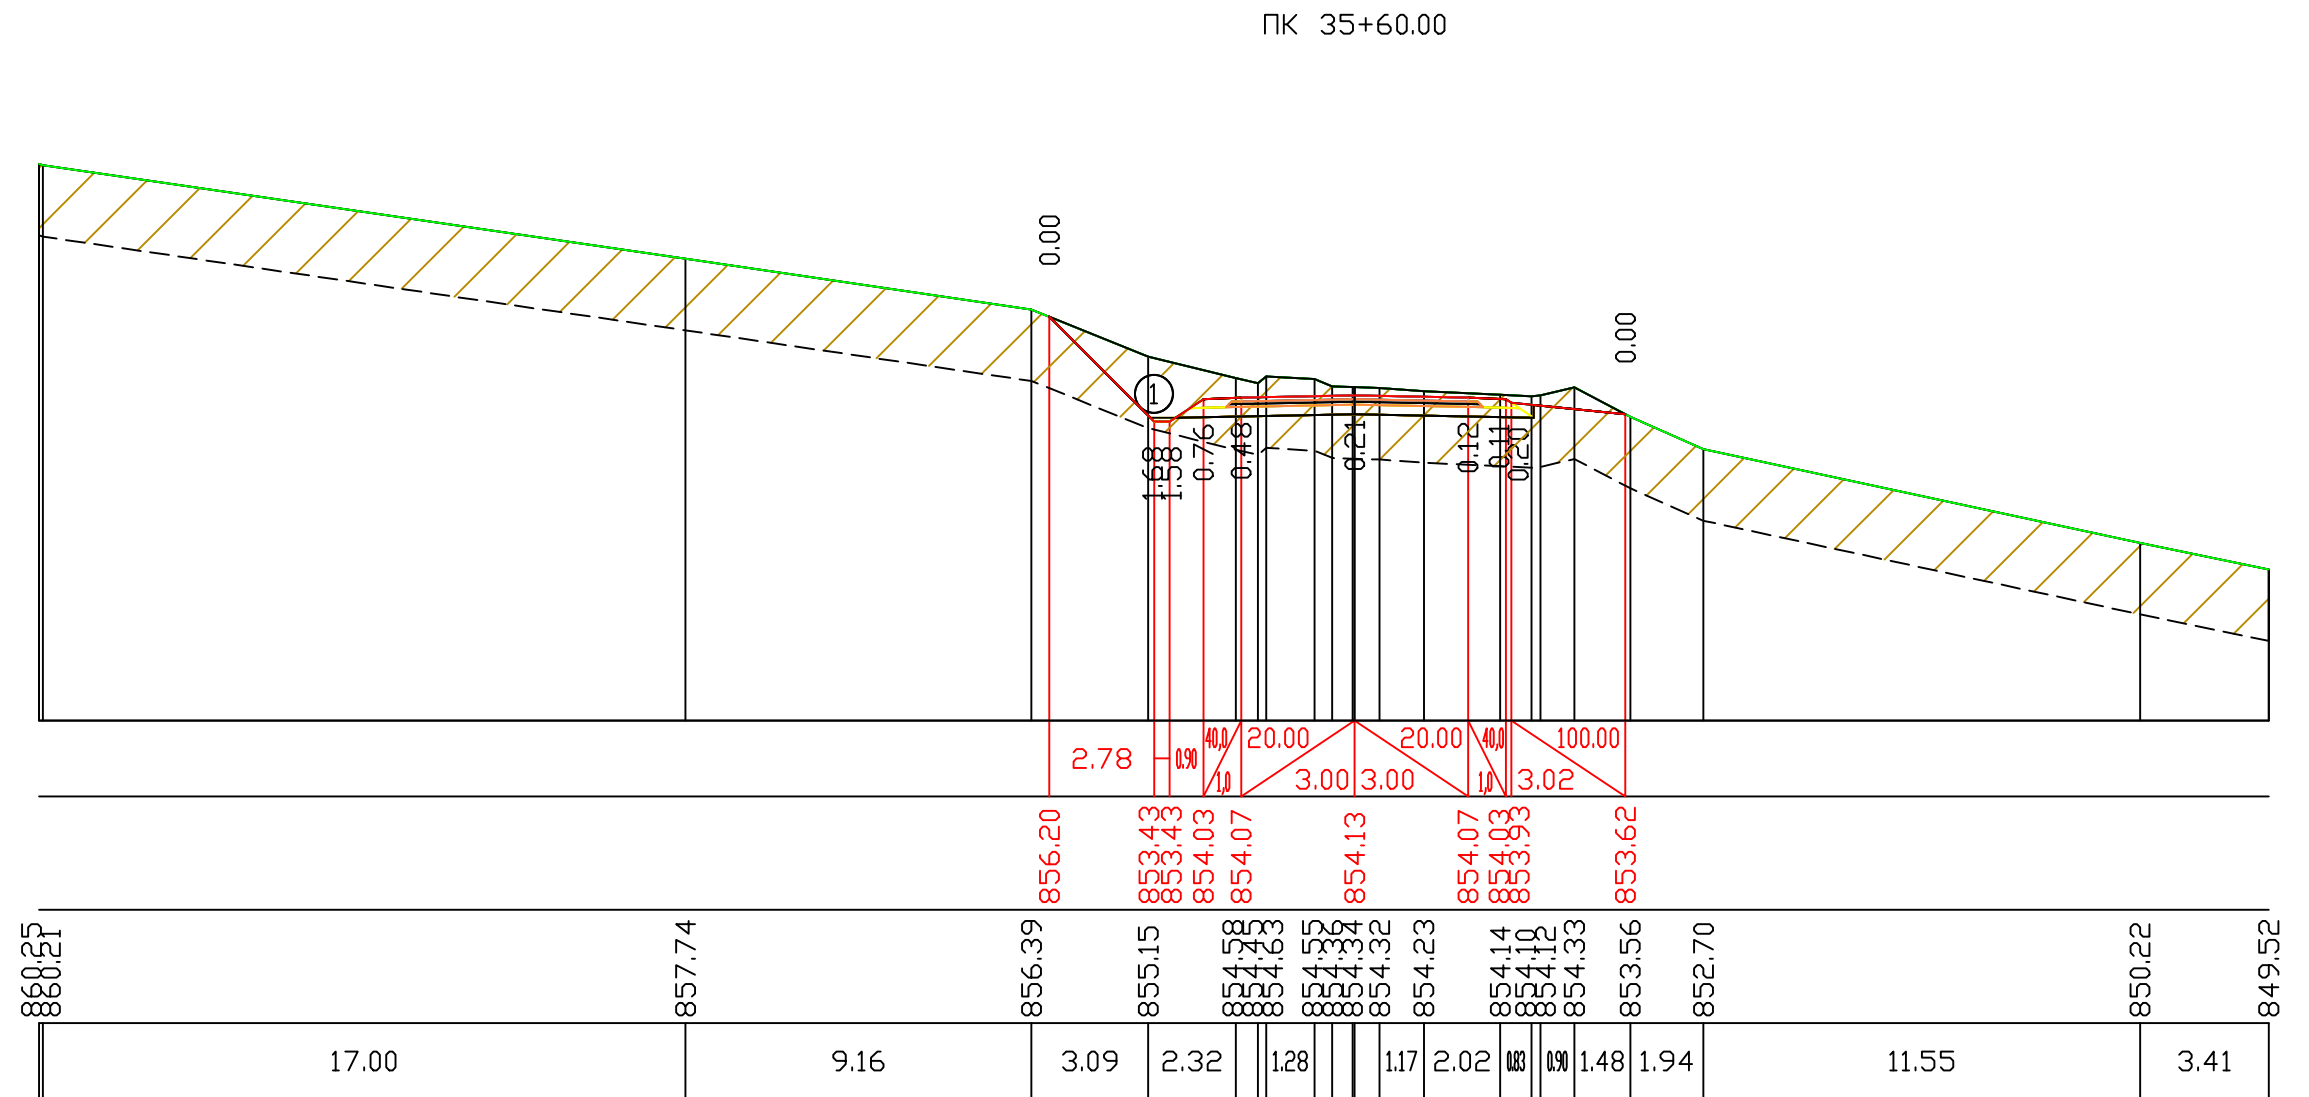

ქ. თბილისში, სოფ. დიდილო-დიდბორი-თელიშვილი საავტომობილო გზის რეაბილიტაცია	შეასრულა:	ფორმატი	A3	სასაპროექტო ჯგუფი  sasaprocotjgufi@gmail.com
	ნ. ხორვალიძე	მასშტაბი 1:200		
განივი პროექტები	შეამოწმა:	2018 წ.		
	ა. ჯამბურია	ნახაზი:		
	№5 - 56			


მასშტაბი 1:200

საპროექტო მონაცემები	ქანობი მანძილები, მ
	ნიშნულები, მ
ვაძტიური მონაცემები	ნიშნულები, მ
	მანძილები, მ

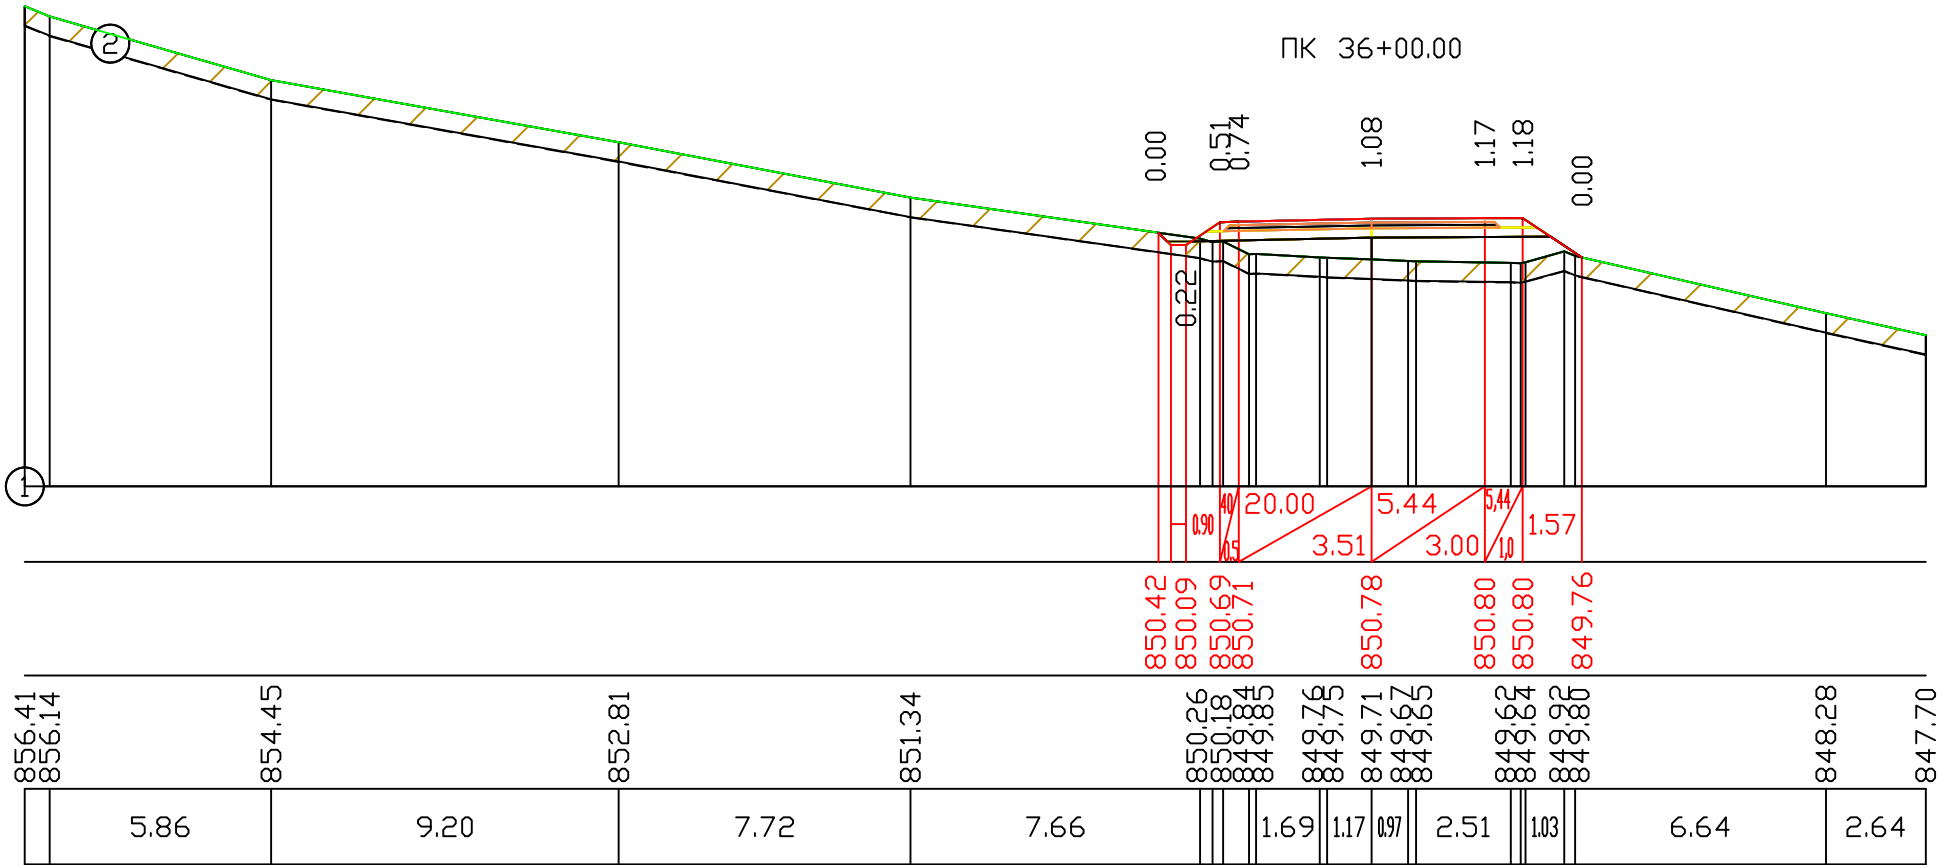


მასშტაბი 1:200

საპროექტო მონაცემები	ქანობი მანძილები, მ
	ნიშნულები, მ
ვაძტიური მონაცემები	ნიშნულები, მ
	მანძილები, მ

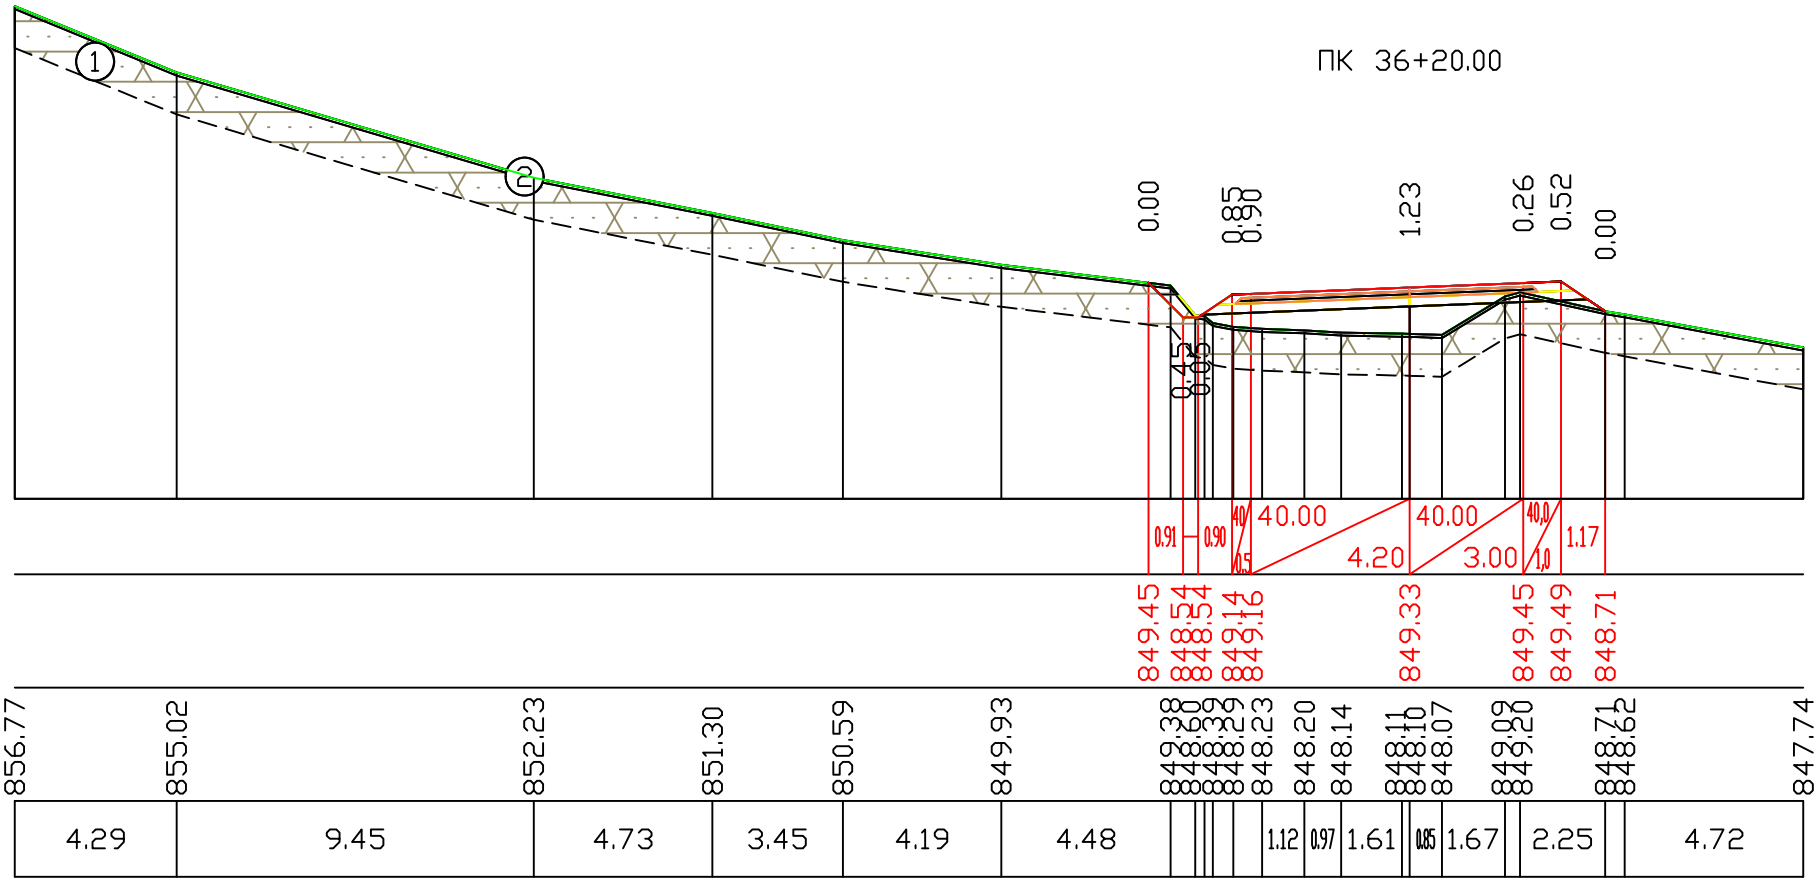


მასშტაბი 1:200

საპროექტო მონაცემები	ქანობი მანძილები, მ
	ნიშნულები, მ
ფაქტიური მონაცემები	ნიშნულები, მ
	მანძილები, მ

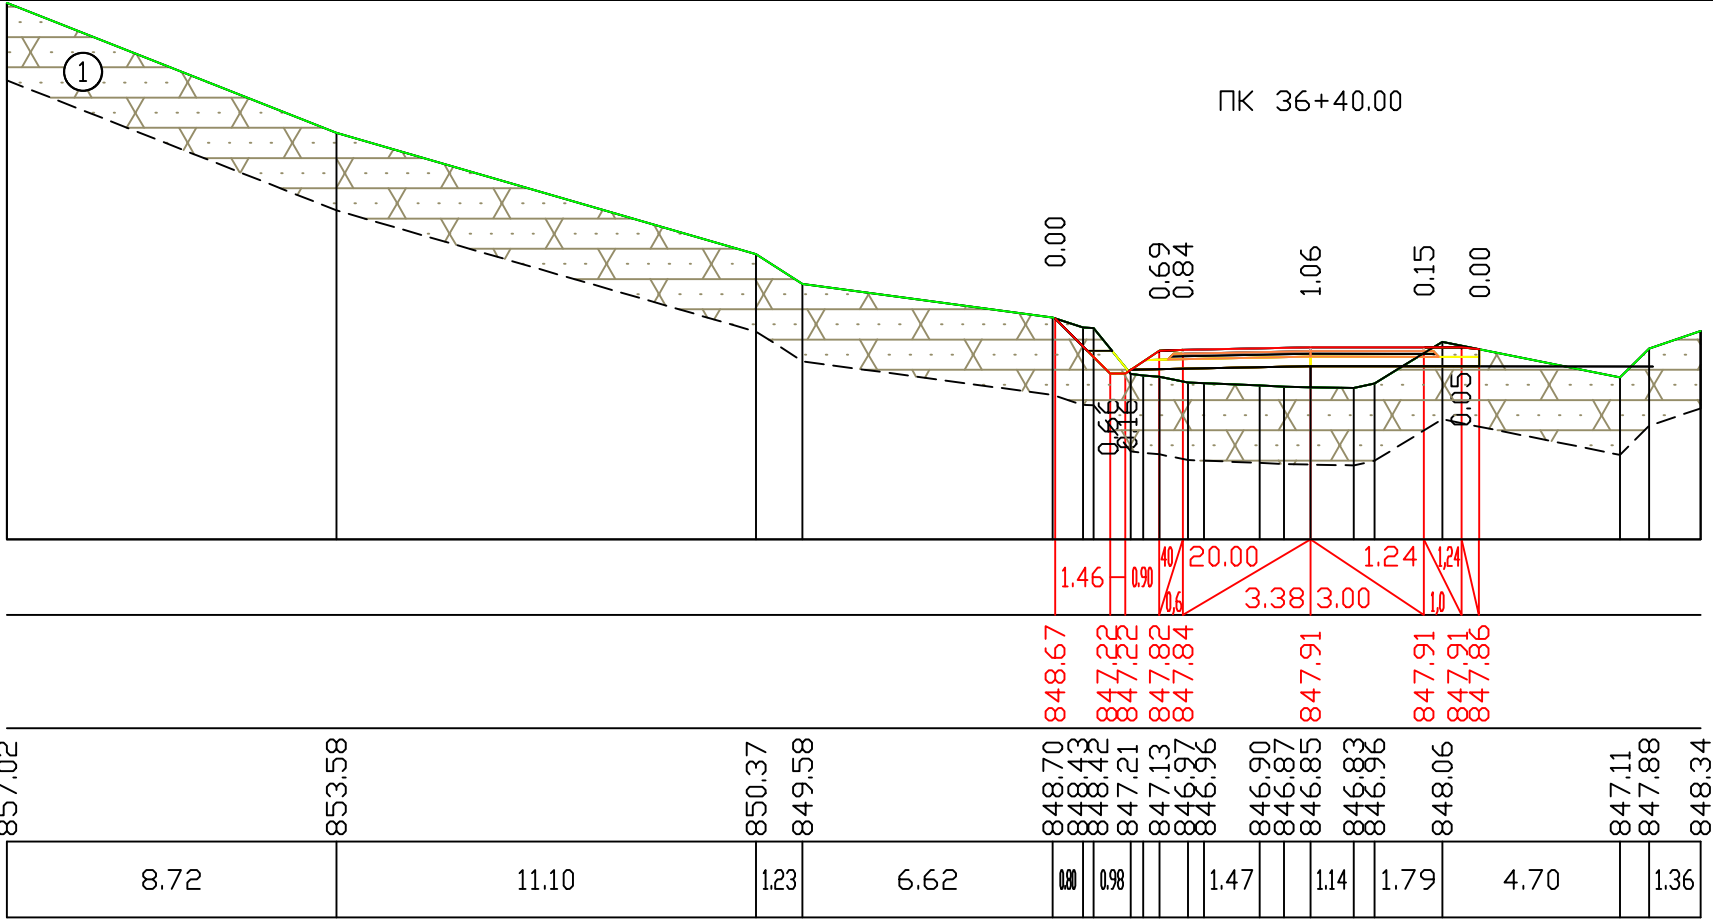

მასშტაბი 1:200


საპროექტო მონაცემები	ქანობი მანძილები, მ
	ნიშნულები, მ
ფაქტიური მონაცემები	ნიშნულები, მ
	მანძილები, მ

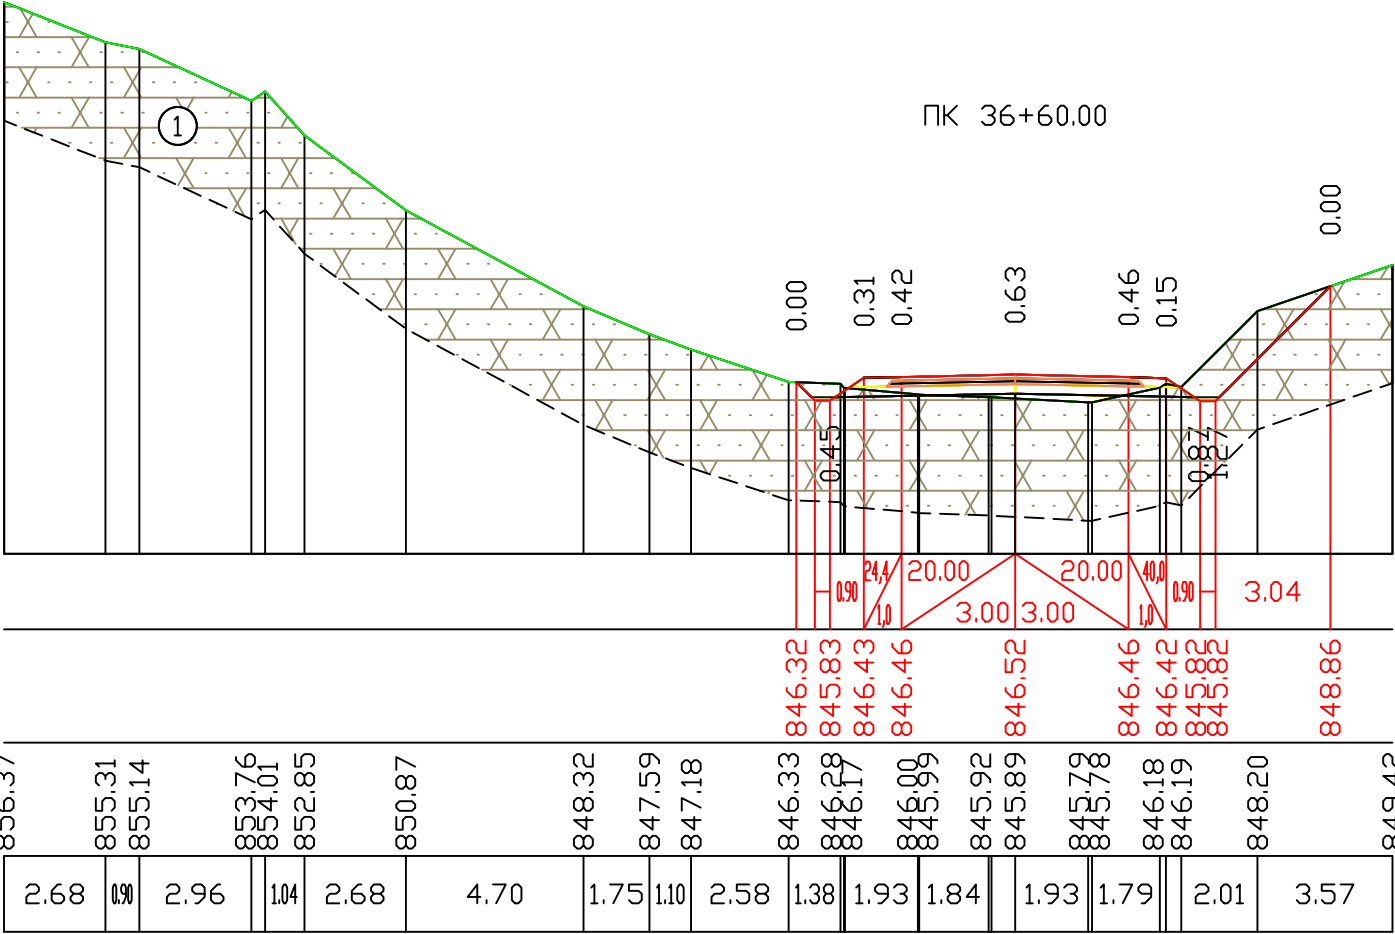

ქ. თბილისში, სოფ. დიდოში-დიდბორი-თელავი საავტომობილო გზის რეაბილიტაცია	შეასრულა:	ფორმატი	A3	
	ნ. ხორბალაძე	მასშტაბი 1:200		
განვიხილეთ პროექტები	შეამოწმა:	2018 წ.		№5 - 59
	ა. ჯაფარიძე	ნახაზი:		

მასშტაბი 1:200


საპროექტო მონაცემები	ქანობი მანძილები, მ
	ნომრები, მ
ფაქტიური მონაცემები	ნომრები, მ
	მანძილები, მ

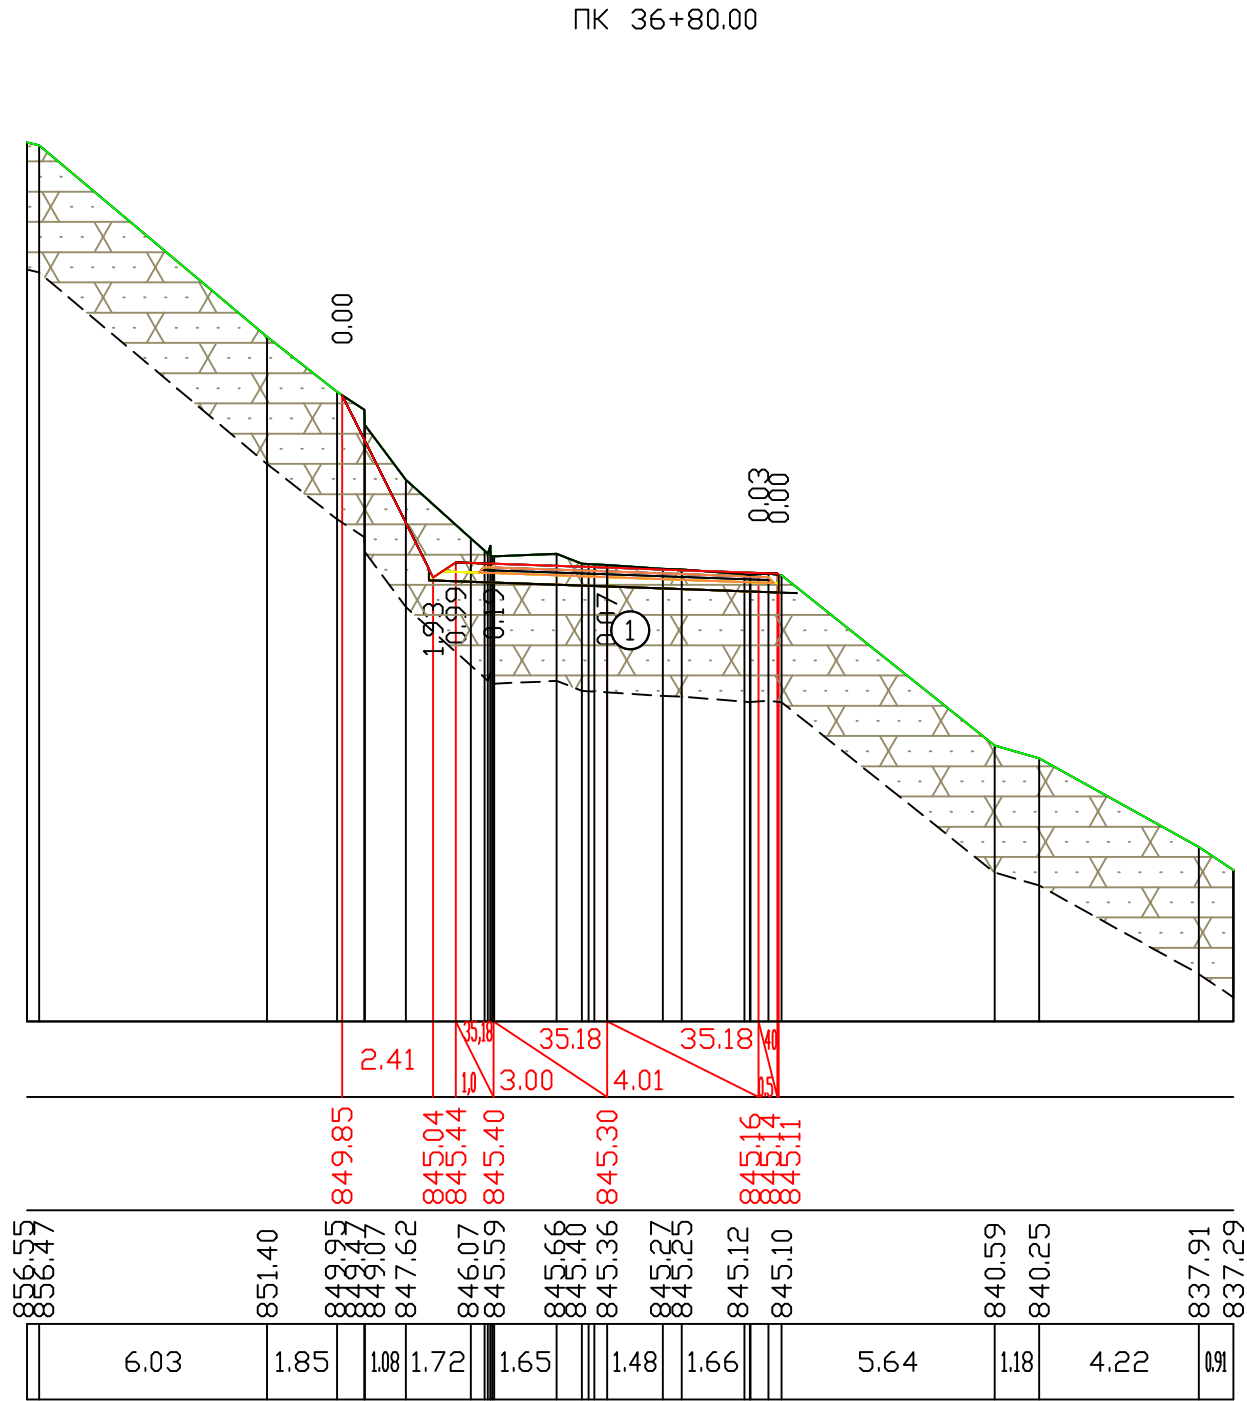

ქ. თბილისში, სოფ. დიდბორი-დიდბორი-თელიშვილი საავტომობილო გზის რეაბილიტაცია	შეასრულა:	ფორმატი	A3	საპროექტო ჯგუფი  sasaproecetojgufi@gmail.com
	ნ. ხორბალაძე	მასშტაბი 1:200		
განვიხილეთ პროექტები	შეამოწმა:	2018 წ.		
	ა. ჯამბურია	ნახაზი:	№5 - 60	

მასშტაბი 1:200


საპროექტო მონაცემები	ქანობი მანძილები, მ
	ნომრები, მ
ფაქტიური მონაცემები	ნომრები, მ
	მანძილები, მ

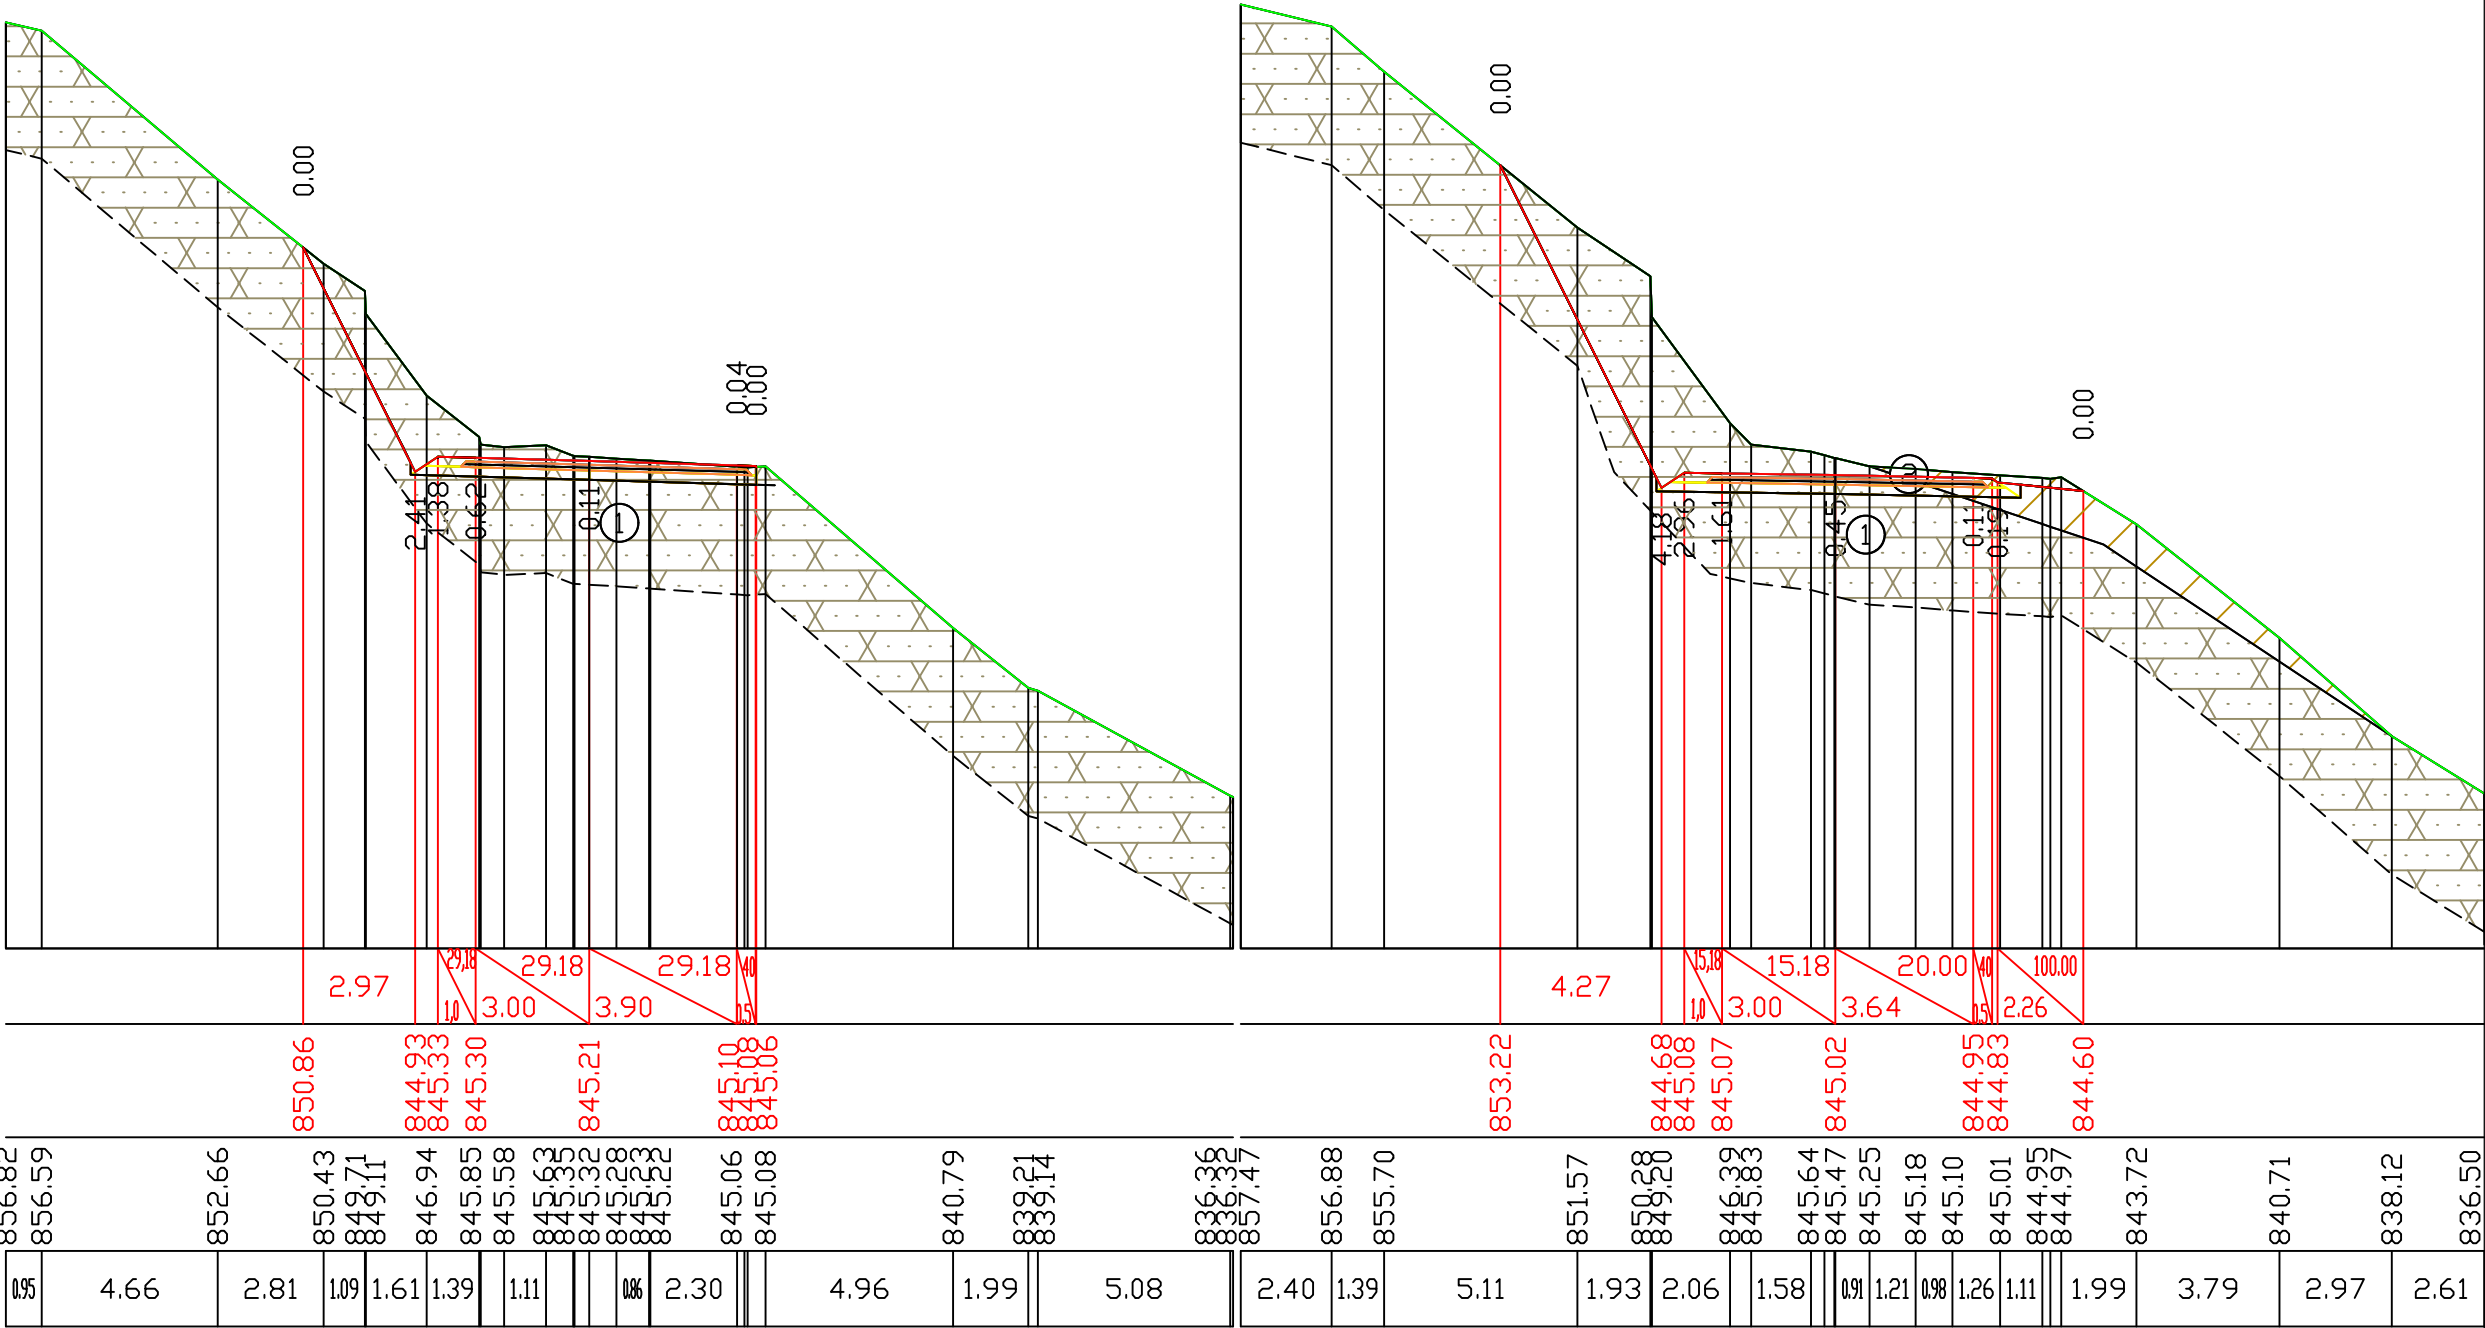

ქ. თბილისში, სოფ. დიდოში-დიდბორი-თელავი საავტომობილო გზის რეაბილიტაცია	შეასრულა:	ფორმატი	A3	საპროექტო ჯგუფი sasaproecetojgufi@gmail.com
	ნ. ხორბალაძე	მასშტაბი 1:200		
განვიხილეთ	შეამოწმა:	2018 წ.		
	ა. ჯამბურია	ნახაზი:		
	№5 - 61			

0.00


საპროექტო მონაცემები	ქანობი მანძილები, მ
	ნიშნულები, მ
ვაჭთიური მონაცემები	ნიშნულები, მ
	მანძილები, მ

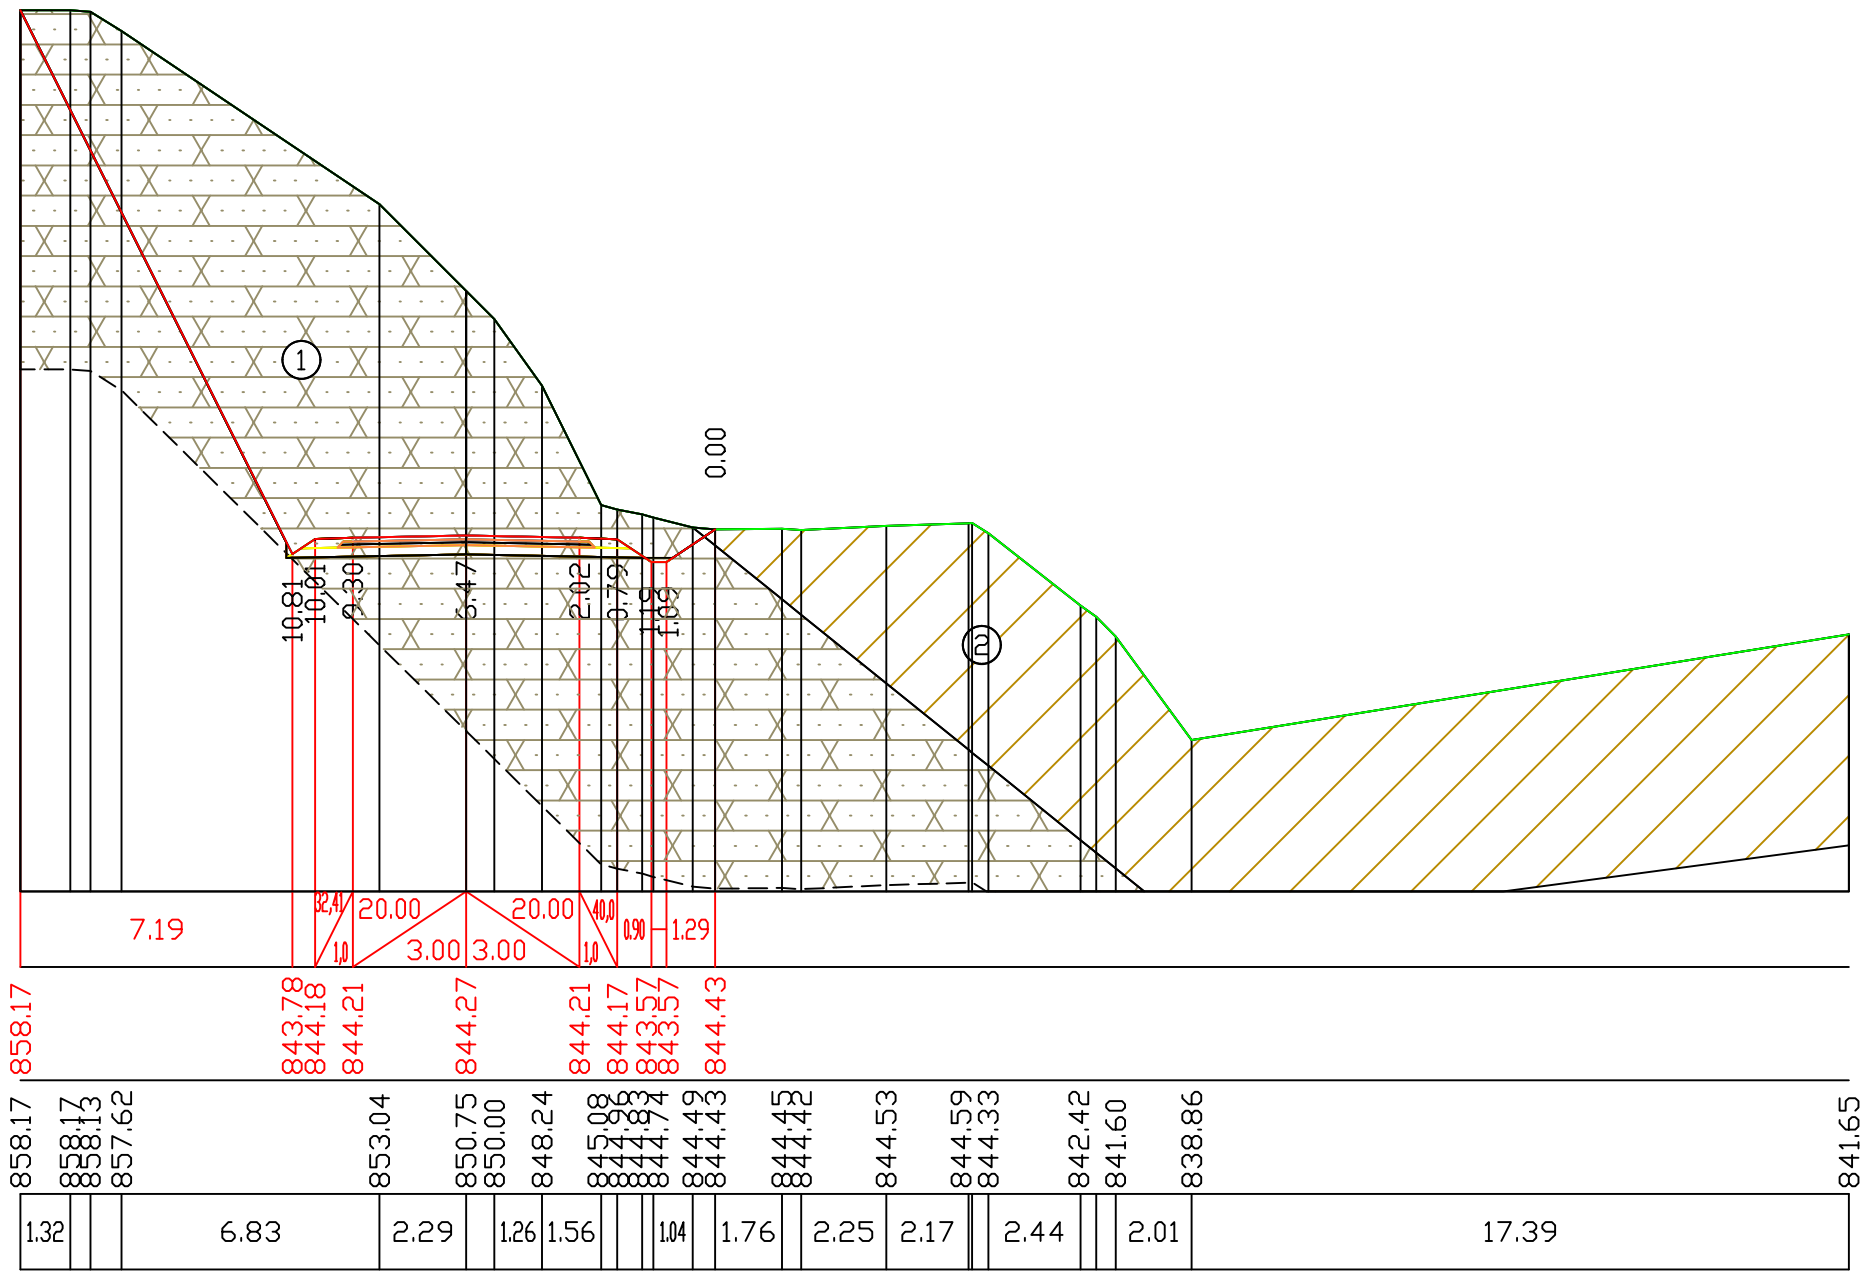

ქ. თბილისში, სოფ. დიდომი-დიდგორი-თელიშვანი საავტომობილო გზის რეაბილიტაცია	შესრულა:	ფორმატი	A3	სასაპროექტო ჯგუფი sasaproectojgufi@gmail.com
	ნ. ხორვალიძე	მასშტაბი 1:200		
ბანოვი პროექტები	შემოწმა:	2018 წ.		№5 - 62
	ა. ჯამბურია	ნახაზი:		

მასშტაბი 1:200


საპროექტო მონაცემები	ქანობი მანძილები, მ
	ნიშნულები, მ
უაქტიური მონაცემები	ნიშნულები, მ
	მანძილები, მ

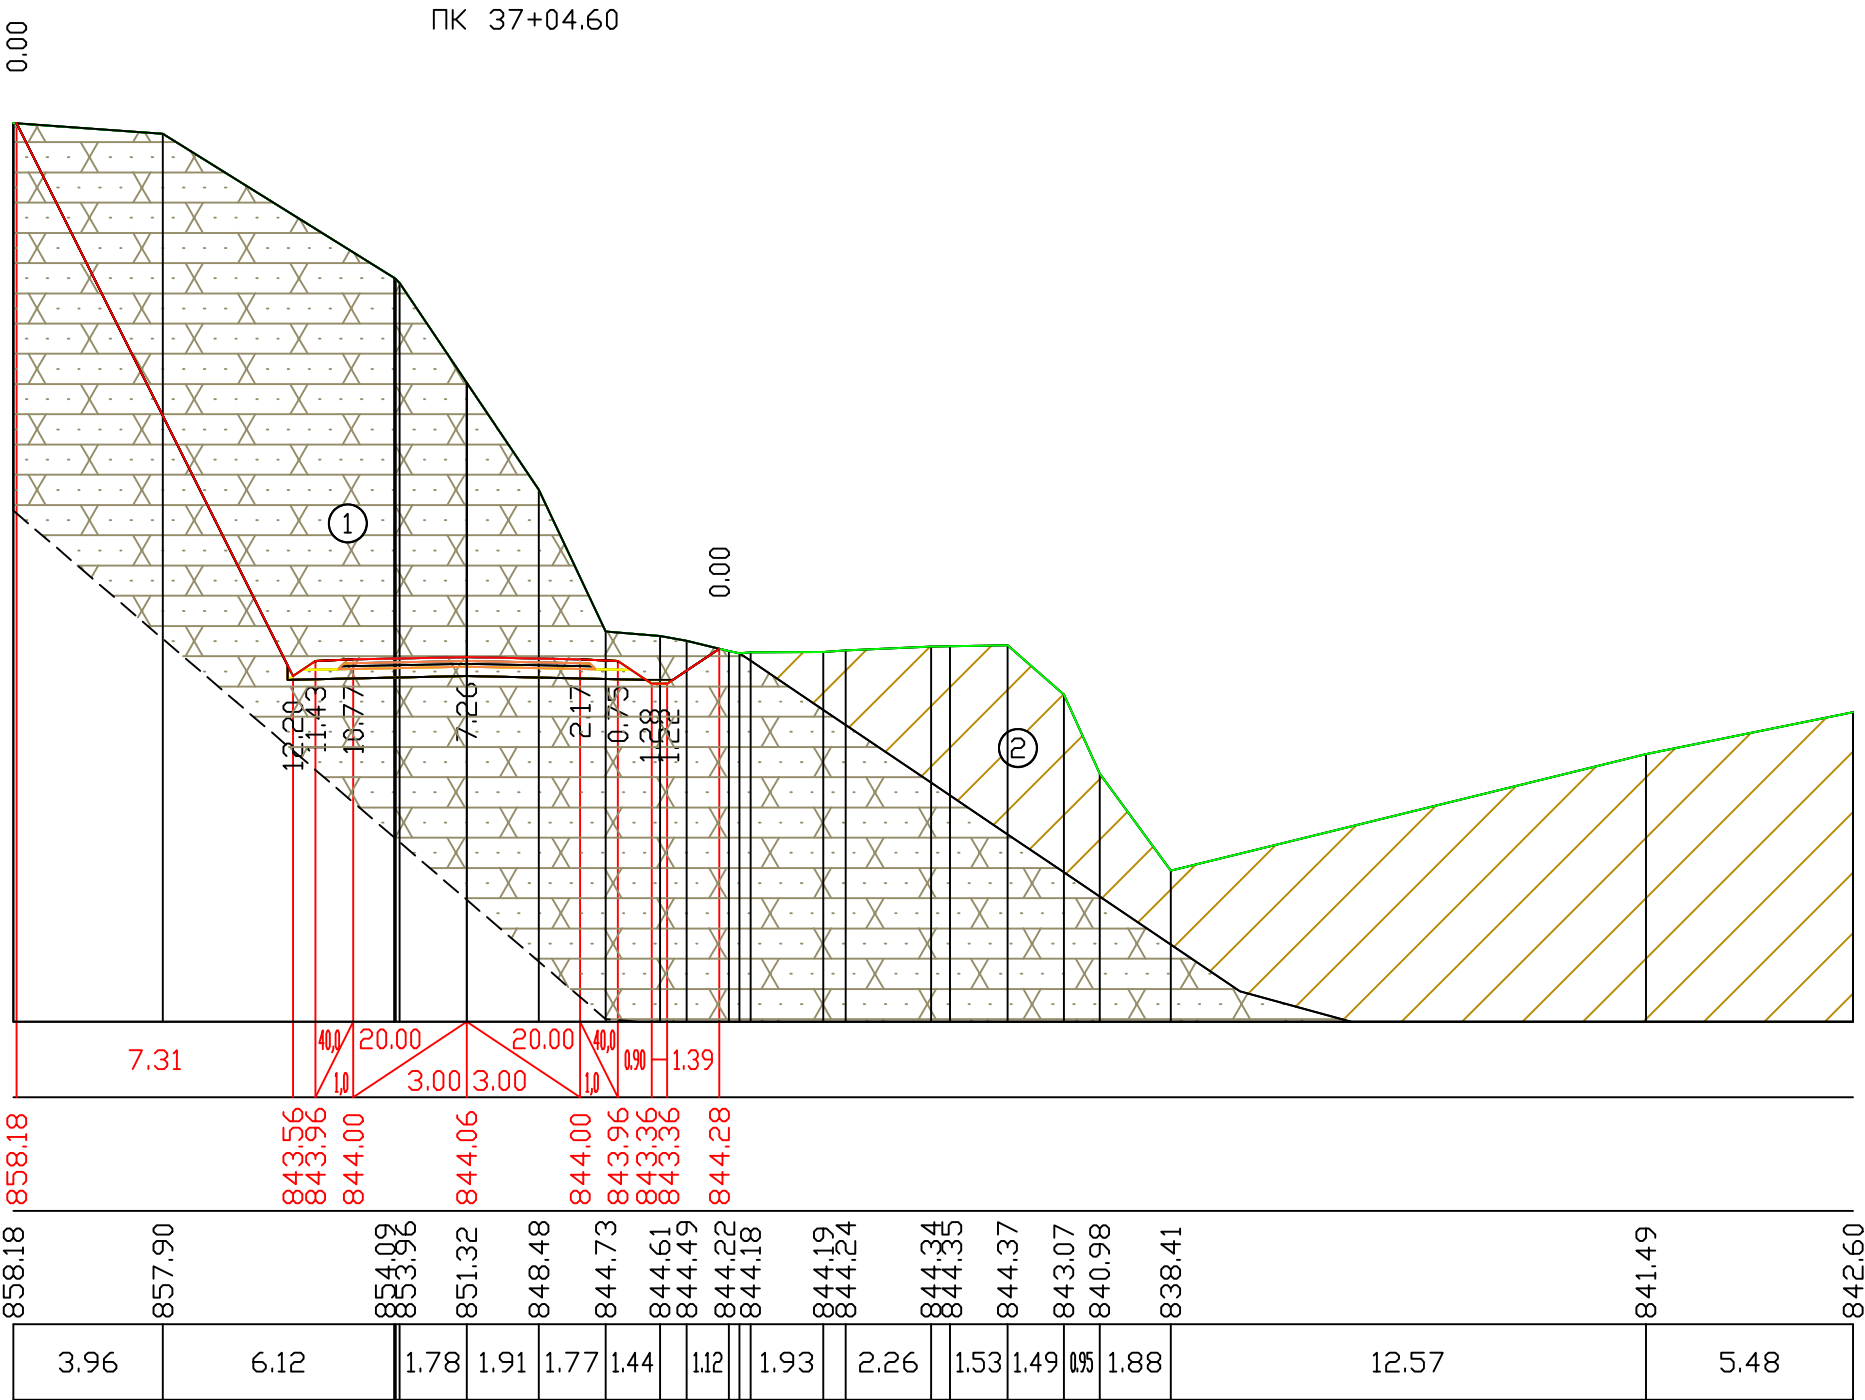

ქ. თბილისში, სოფ. დიდოში-დიდგორი-თელავი საავტომობილო გზის რეაბილიტაცია	შეასრულა:	ფორმატი	A3	სასაპროექტო ჯგუფი  sasaproectojgufi@gmail.com
	ნ. ხორბალაძე	მასშტაბი 1:200		
განივი პროექტები	შეამოწმა:	2018 წ.		
	ა. ჯამბურია	ნახაზი:	№5 - 63	

მასშტაბი 1:200

საპროექტო მონაცემები	ქანობი მანძილები, მ
	ნიშნულები, მ
ფაქტური მონაცემები	ნიშნულები, მ
	მანძილები, მ

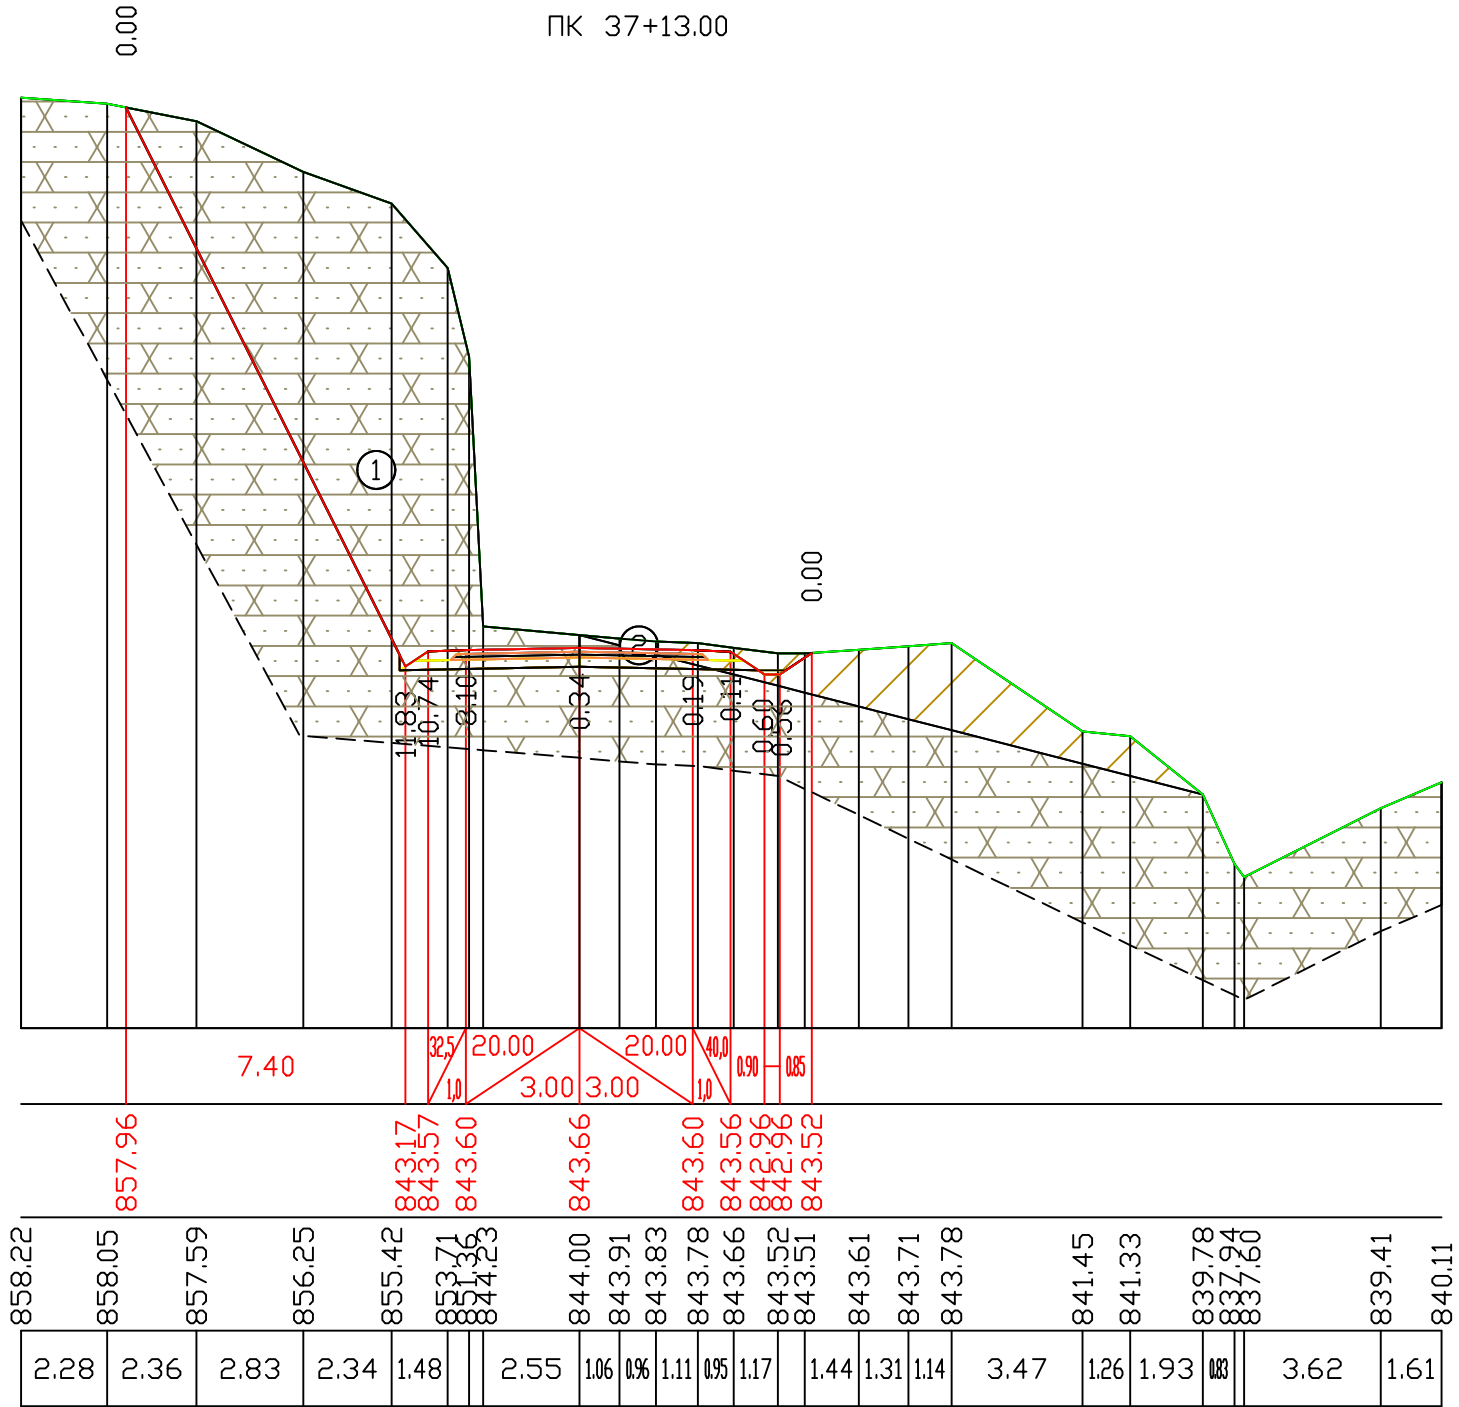


ქ. თბილისში, სოფ. დიდოში-დიდბორი-თელავი საავტომობილო გზის რეაბილიტაცია	შეასრულა:	ფორმატი	A3	
	ნ. ხორბალაძე	მასშტაბი 1:200		
	შეამოწმა:	2018 წ.		
განვიხილეთ პროექტები	ა. ჯამბურია	ნახაზი:		
				№5 - 64

ПК 37+17.00


მასშტაბი 1:200

საპროექტო მონაცემები	ქანობი მანძილები, მ
	ნოშნულები, მ
ვაჭთიური მონაცემები	ნოშნულები, მ
	მანძილები, მ

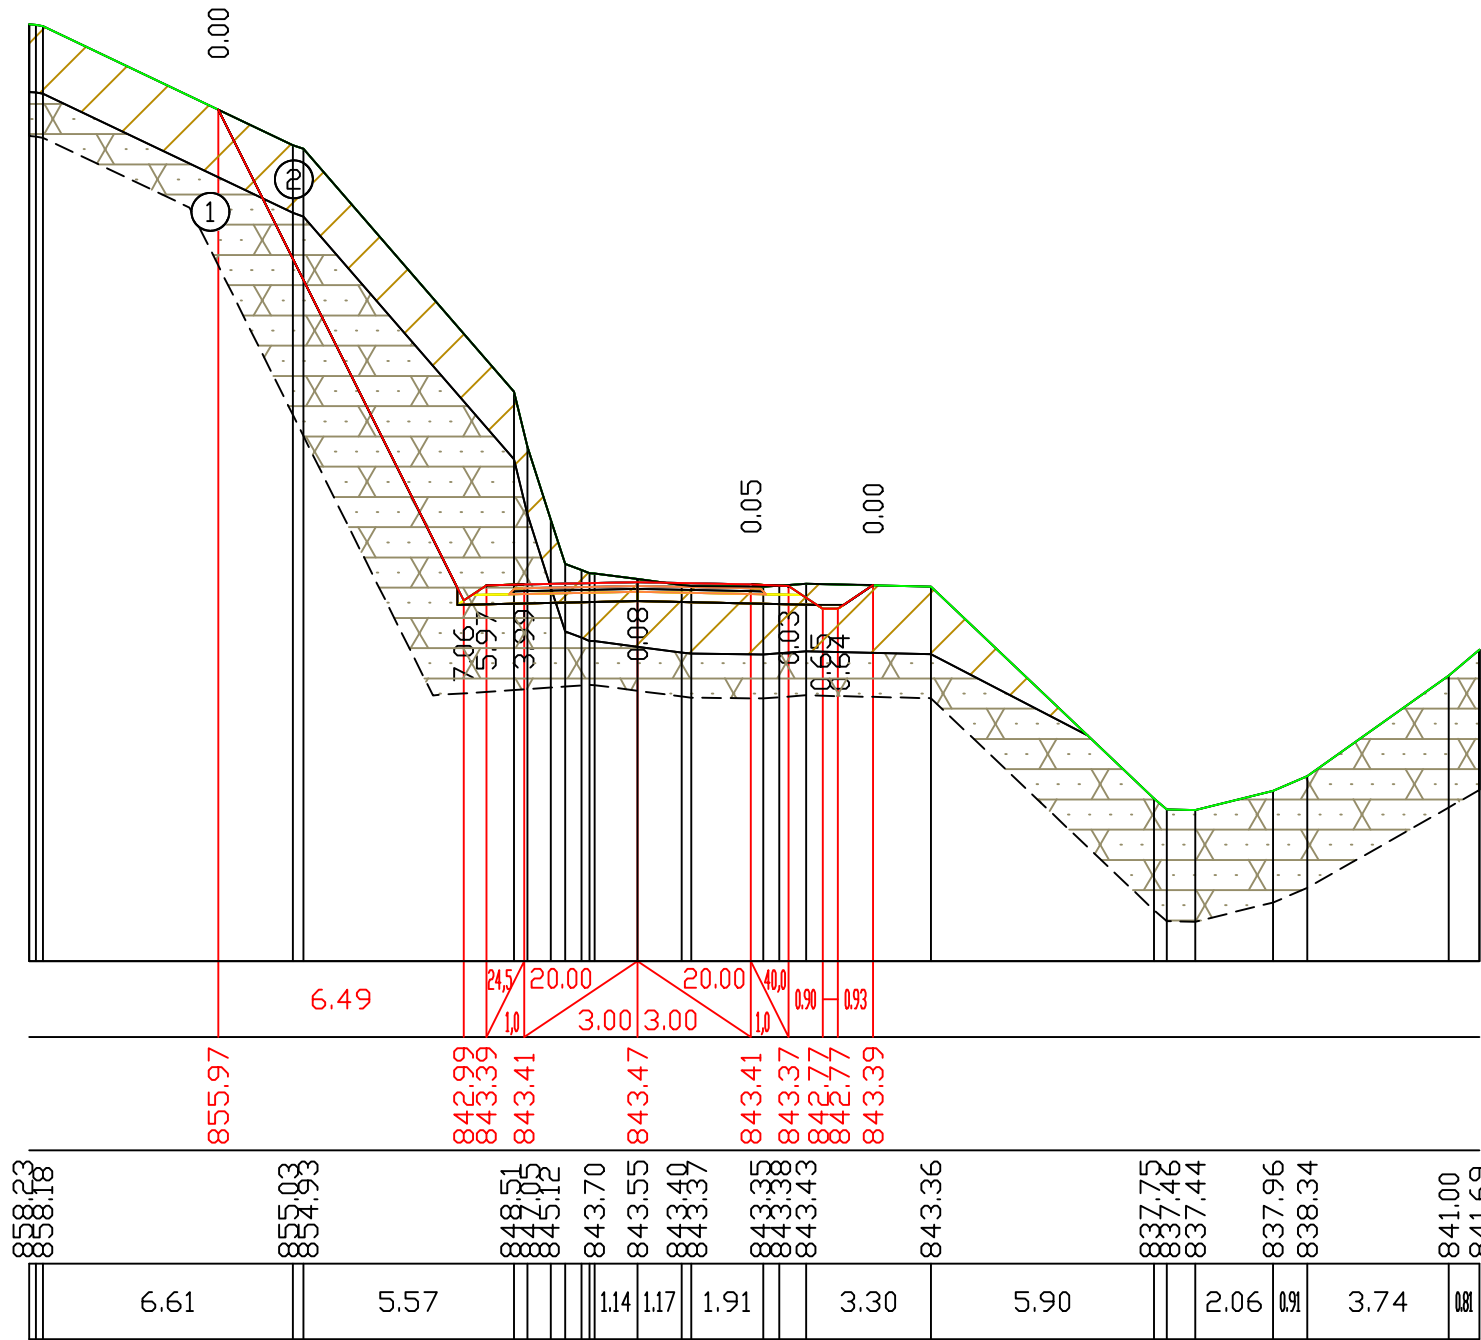

ქ. თბილისში, სოფ. დიდოში-დიდბორო-თელავიანი საავტომობილო გზის რეაბილიტაცია	შეასრულა:	ფორმატი	A3	სასაპროექტო გეგმა  sasaproectojufi@gmail.com
	ნ. ხორბალაძე	მასშტაბი 1:200		
განივი პროექტები	შემოწმდა:	2018 წ.		
	ა. ჯამბურია	ნახაზი:		
				№5 - 65

ПК 37+20.00

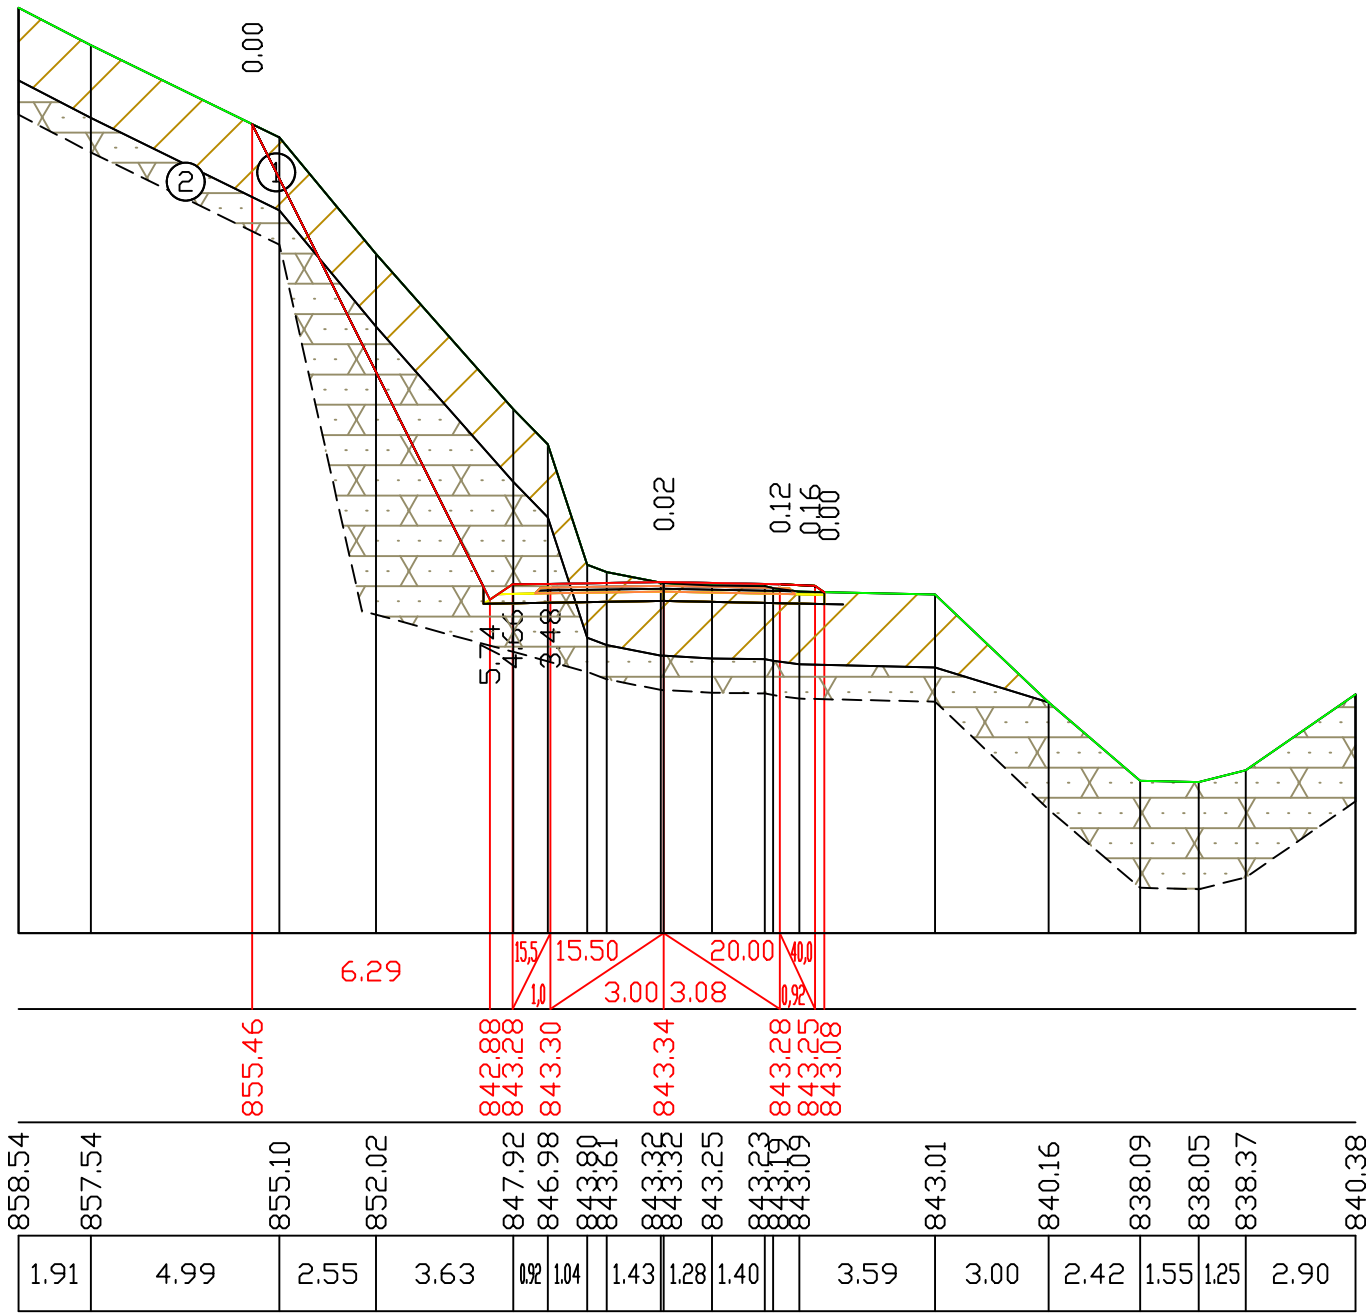


მასშტაბი 1:200

საპროექტო მონაცემები	ქანობი მანძილები, მ
	ნოშნულები, მ
ფაქტობრივი მონაცემები	ნოშნულები, მ
	მანძილები, მ

ქ. თბილისში, სოფ. დიდლომი-დიდბორი-თელავი საავტომობილო გზის რეაბილიტაცია	შეასრულა:	ფორმატი	A3	საპროექტო გეგმა  sasaproectojgufi@gmail.com
	ნ. ხორბალაძე	მასშტაბი 1:200		
განვივი პროექტები	შეამოწმა:	2018 წ.		№5 - 66
	ა. ჯამბურია	ნახაზი:		

PK 37+29.60

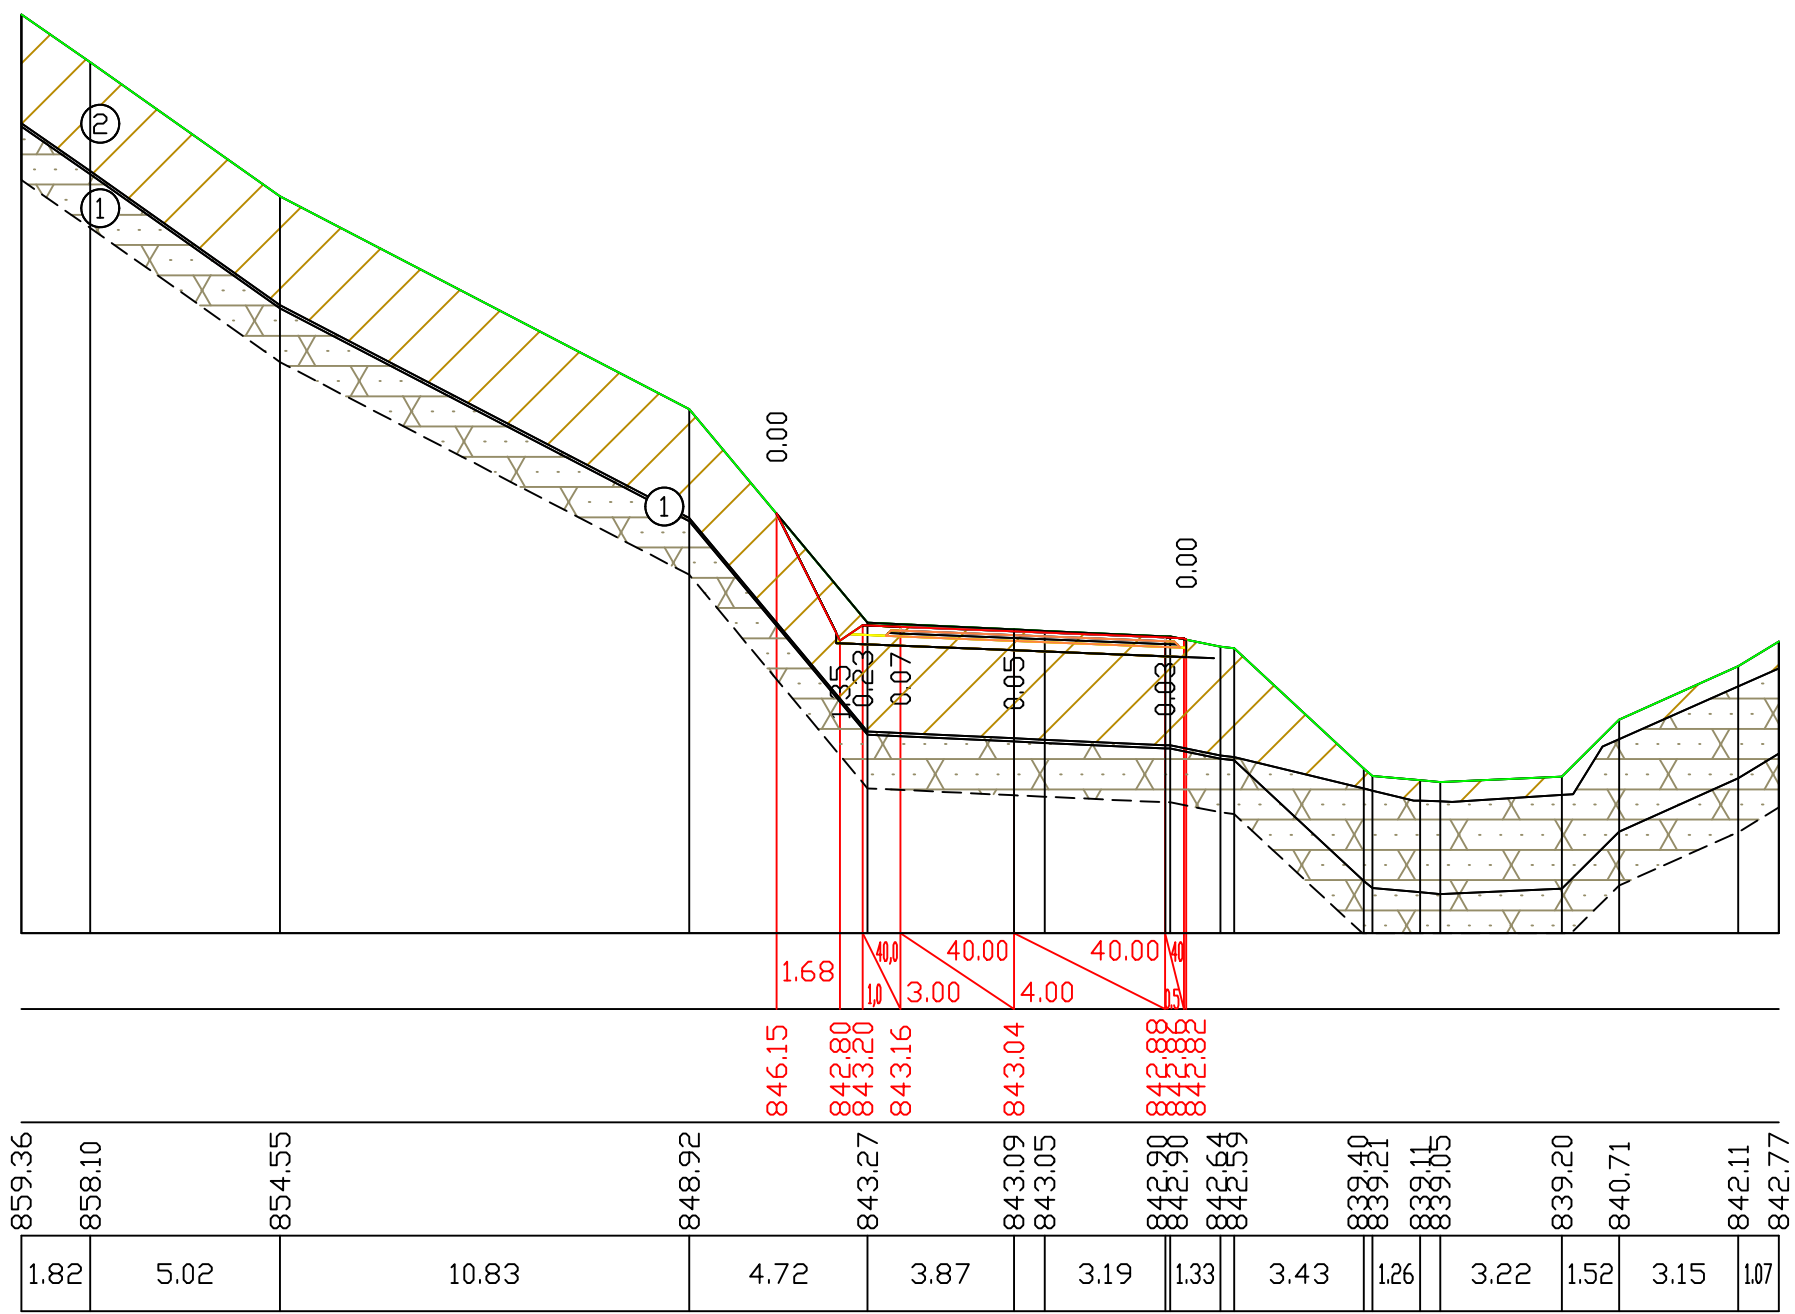

მასშტაბი 1:200


საპროექტო მონაცემები	ქანობი მანძილები, მ
	ნიშნულები, მ
ფაქტიური მონაცემები	ნიშნულები, მ
	მანძილები, მ

ქ. თბილისში, სოფ. დიდი-დიდბორი-თელიშვილი საავტომობილო გზის რეაბილიტაცია	შეასრულა:	ფორმატი	A3
	ნ. ხორბალაძე	მასშტაბი 1:200	
	შეამოწმა:	2018 წ.	
განვიხილეთ პროექტები	ა. ჯამბურია	ნახაზი:	№5 - 67




მასშტაბი 1:200

საპროექტო მონაცემები	ქანობი მანძილები, მ
	ნოშნულები, მ
ვაძტიური მონაცემები	ნოშნულები, მ
	მანძილები, მ

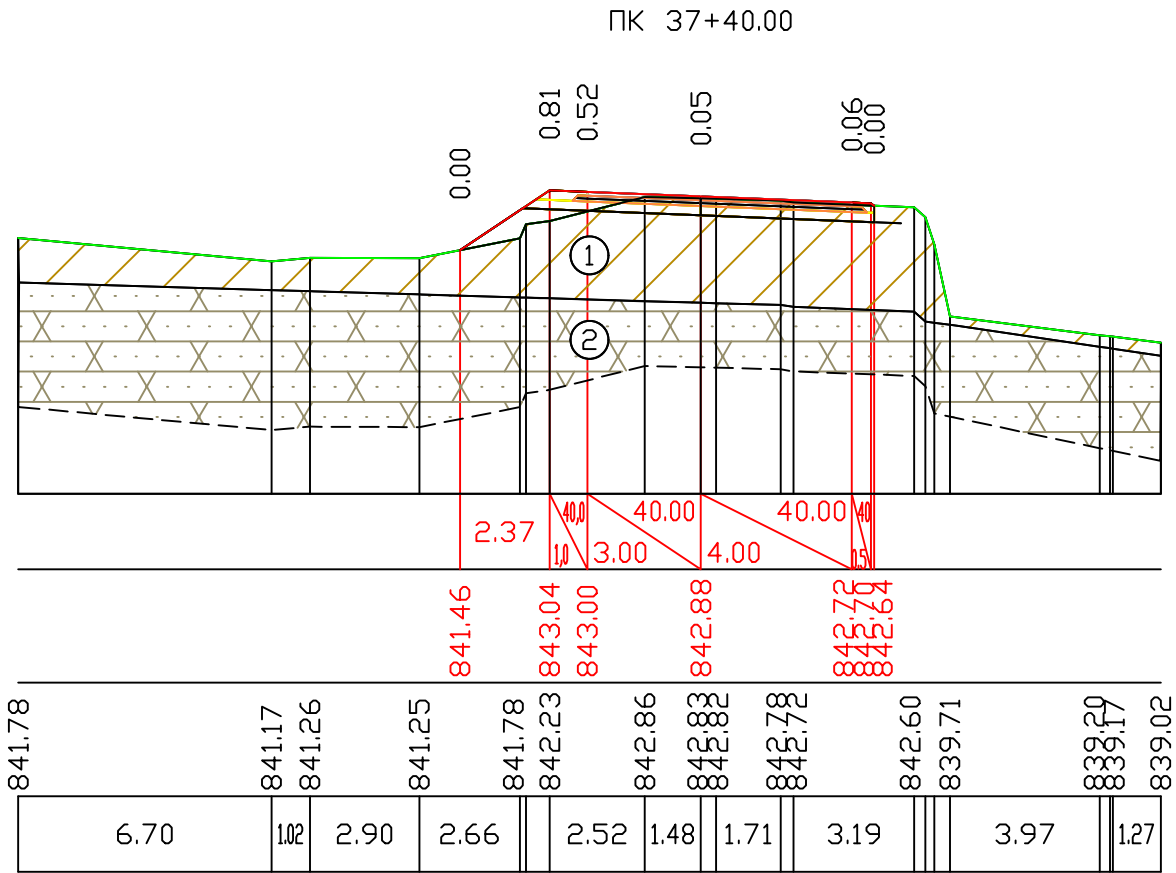

მასშტაბი 1:200


საპროექტო მონაცემები	ქანობი მანძილები, მ
	ნოშნულები, მ
ვაძტიური მონაცემები	ნოშნულები, მ
	მანძილები, მ

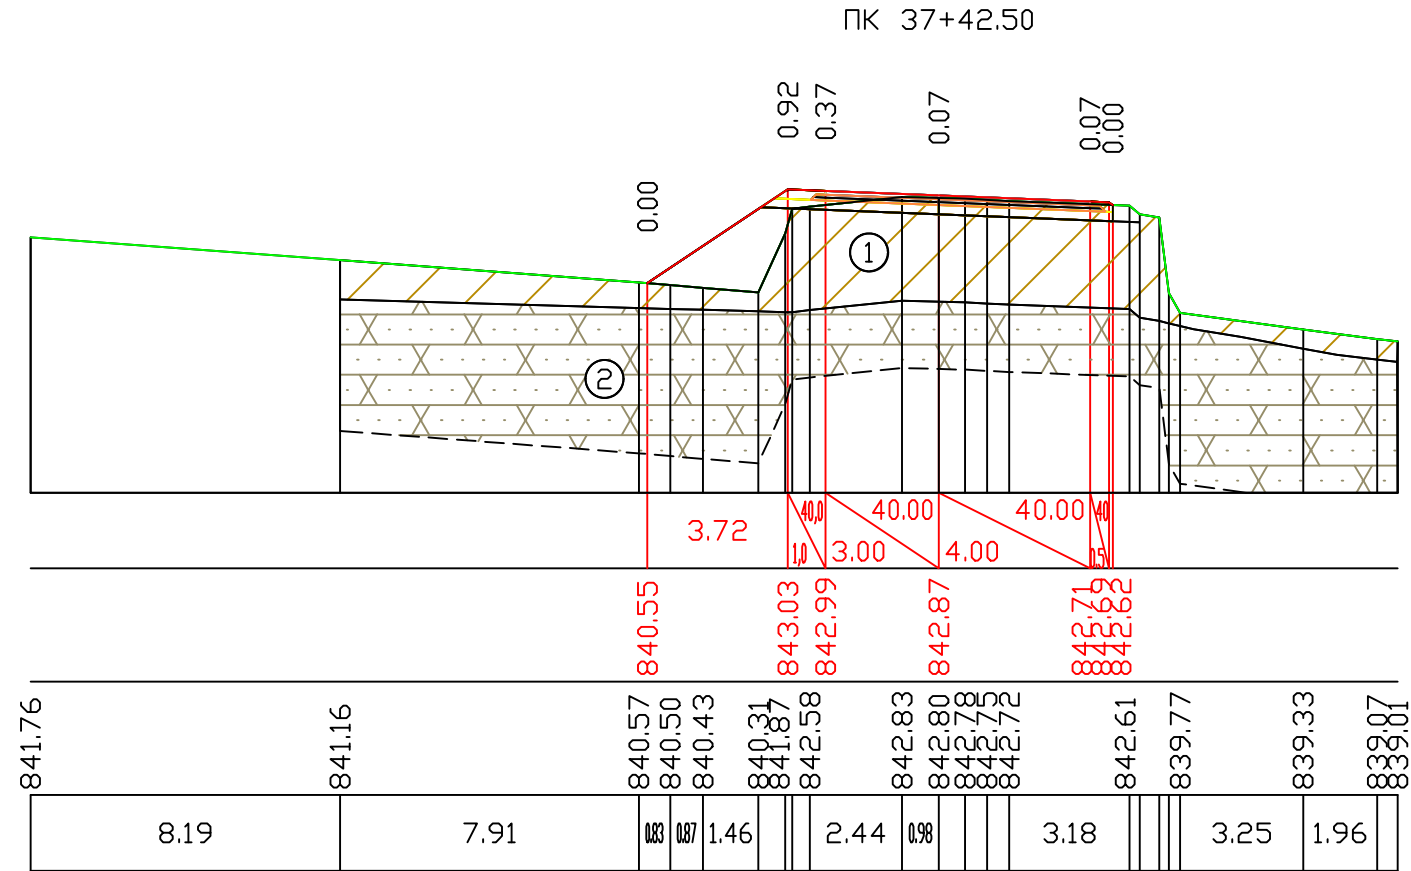

ქ. თბილისში, სოფ. დიდილოში-დიდბორი-თელავი საავტომობილო გზის რეაბილიტაცია	შეასრულა:	ფორმატი	A3	
	ნ. ხორბალაძე	მასშტაბი 1:200		
	შეამოწმა:	2018 წ.		
განვიხილეთ		ნახაზი:		№5 - 68


მასშტაბი 1:200

საპროექტო მონაცემები	ქანობი მანძილები, მ
	ნოშნულები, მ
ვაძტიური მონაცემები	ნოშნულები, მ
	მანძილები, მ

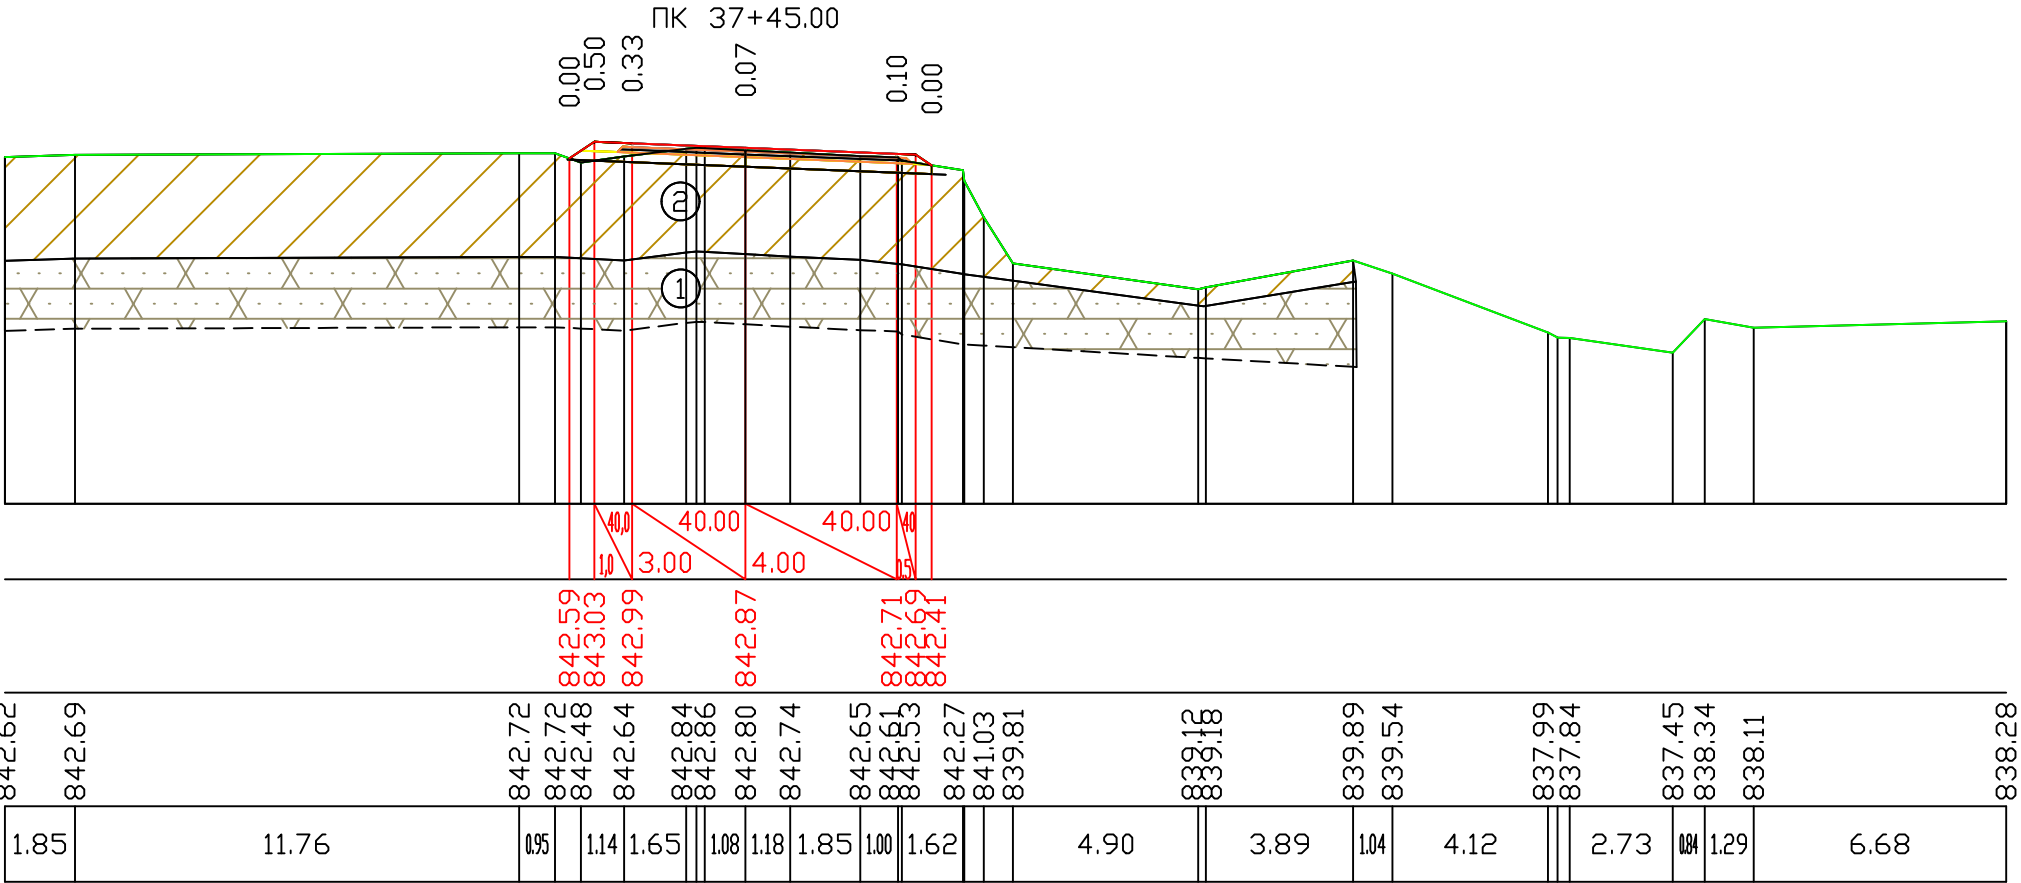

მასშტაბი 1:200


საპროექტო მონაცემები	ქანობი მანძილები, მ
	ნოშნულები, მ
ვაძტიური მონაცემები	ნოშნულები, მ
	მანძილები, მ

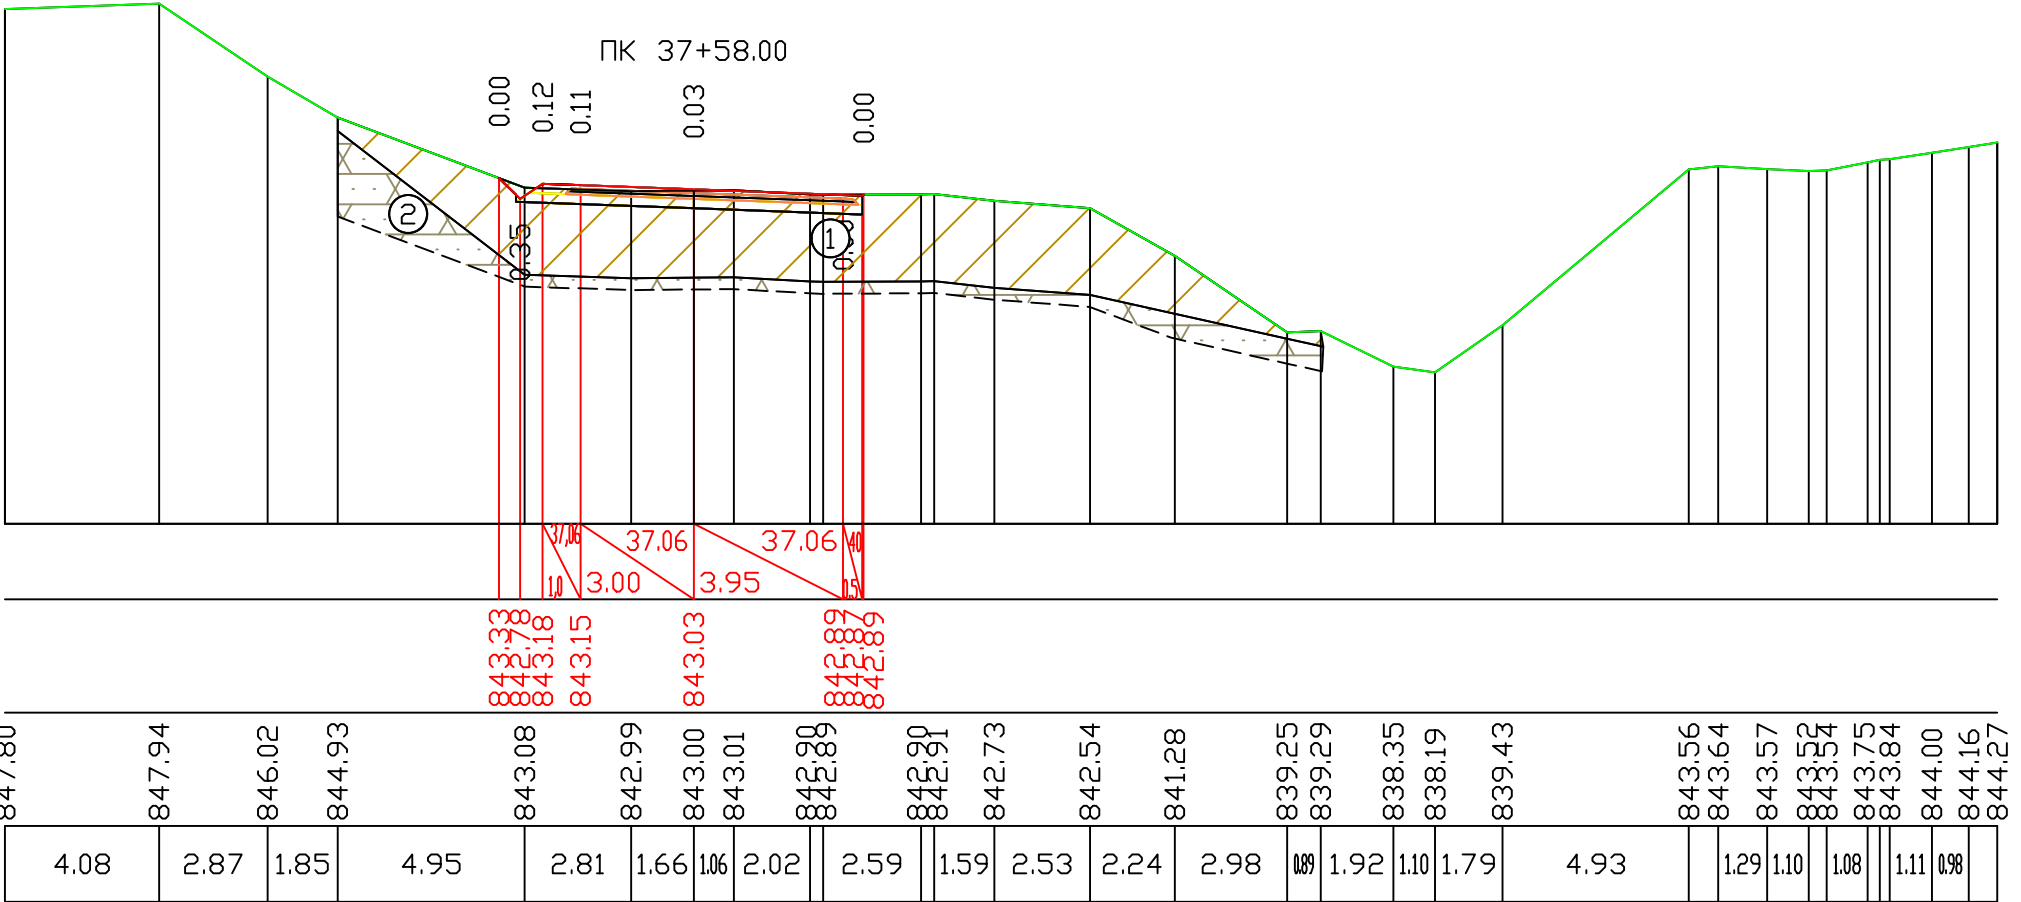

ПК 37+60.00

მასშტაბი 1:200


საპროექტო მონაცემები	ქანობი მანძილები, მ
	ნიშნულები, მ
ვაჭთიური მონაცემები	ნიშნულები, მ
	მანძილები, მ

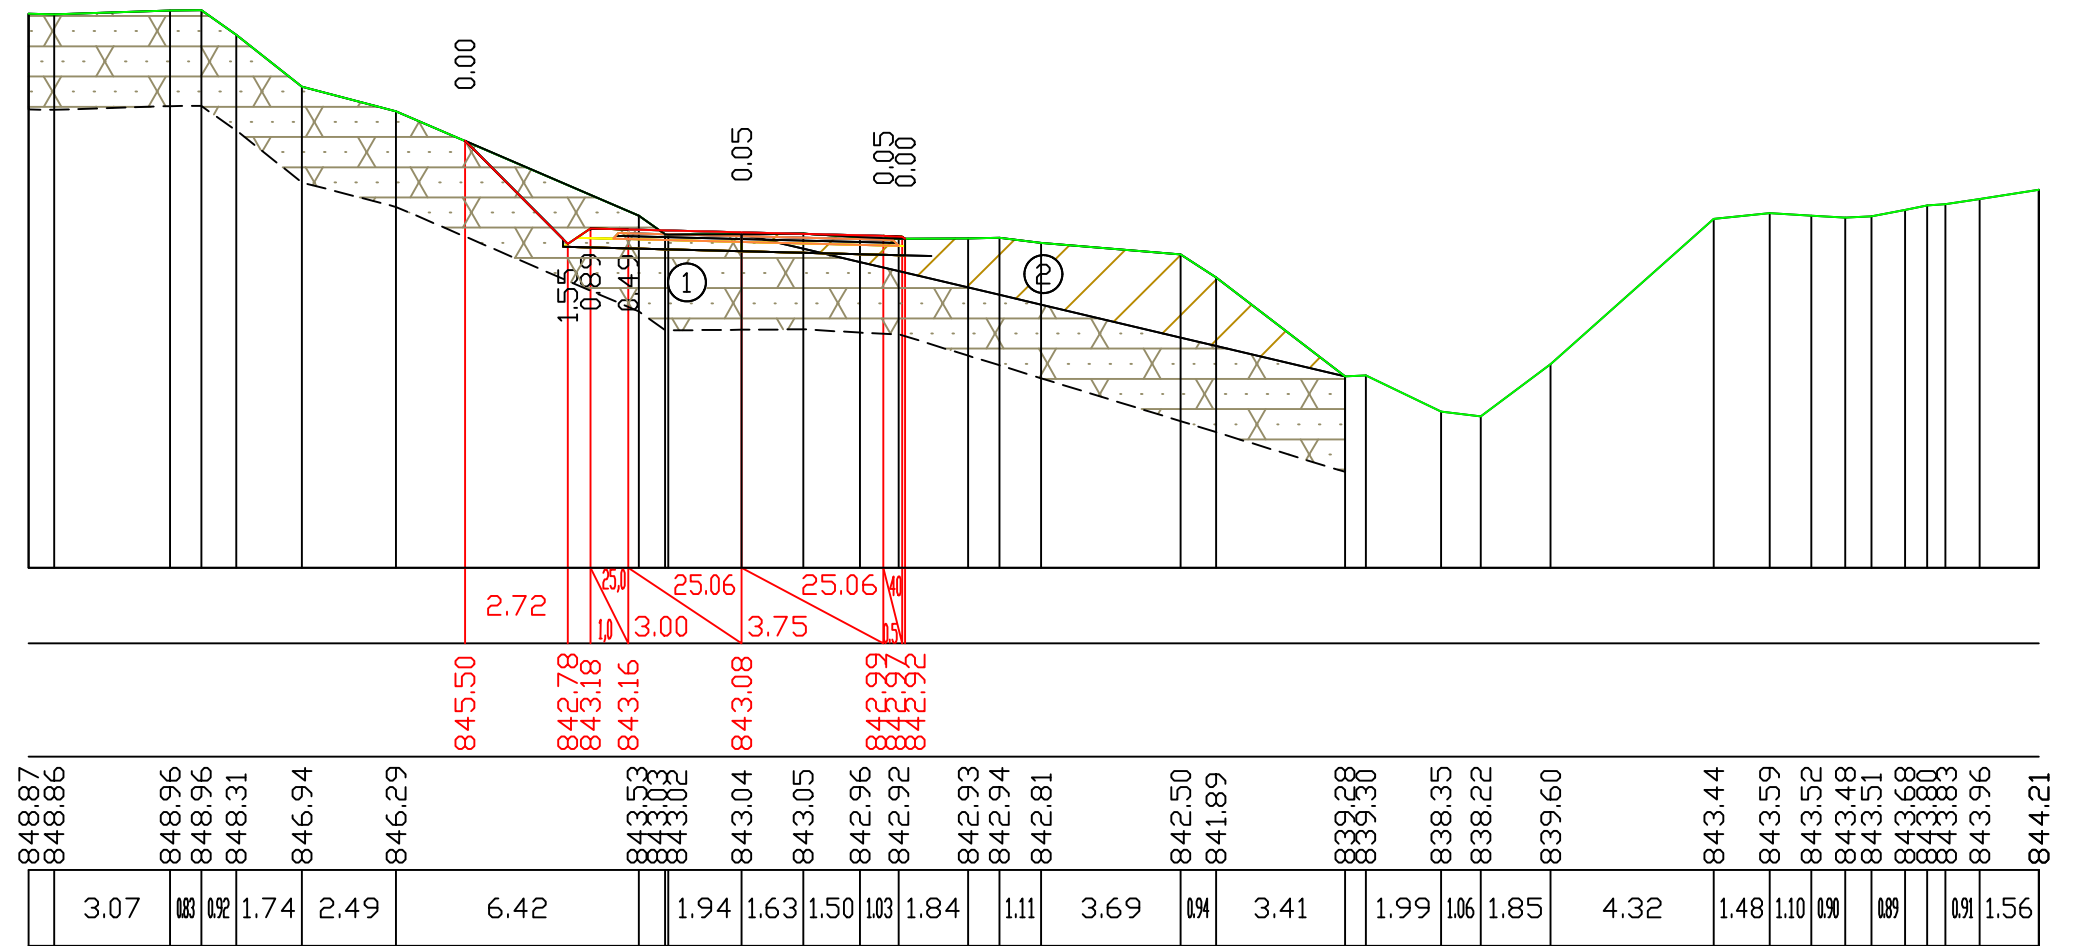

ქ. თბილისში, სოფ. დიდოში-დიდგორი-თელავიანი საავტომობილო გზის რეაბილიტაცია	შესრულა:	ვორმატი	A3	საპროექტო გეგმა  sasaproectojgufi@gmail.com
	6. ხორბალაძე	მასშტაბი 1:200		
ბანივი პროვილუბი	შემოწმა:	2018 წ.		№5 - 70
	ა. ჯაფარიძე	ნახაზი:		

მასშტაბი 1:200


საპროექტო მონაცემები	ქანობი მანძილები, მ
	ნოშნულები, მ
უაქტიური მონაცემები	ნოშნულები, მ
	მანძილები, მ

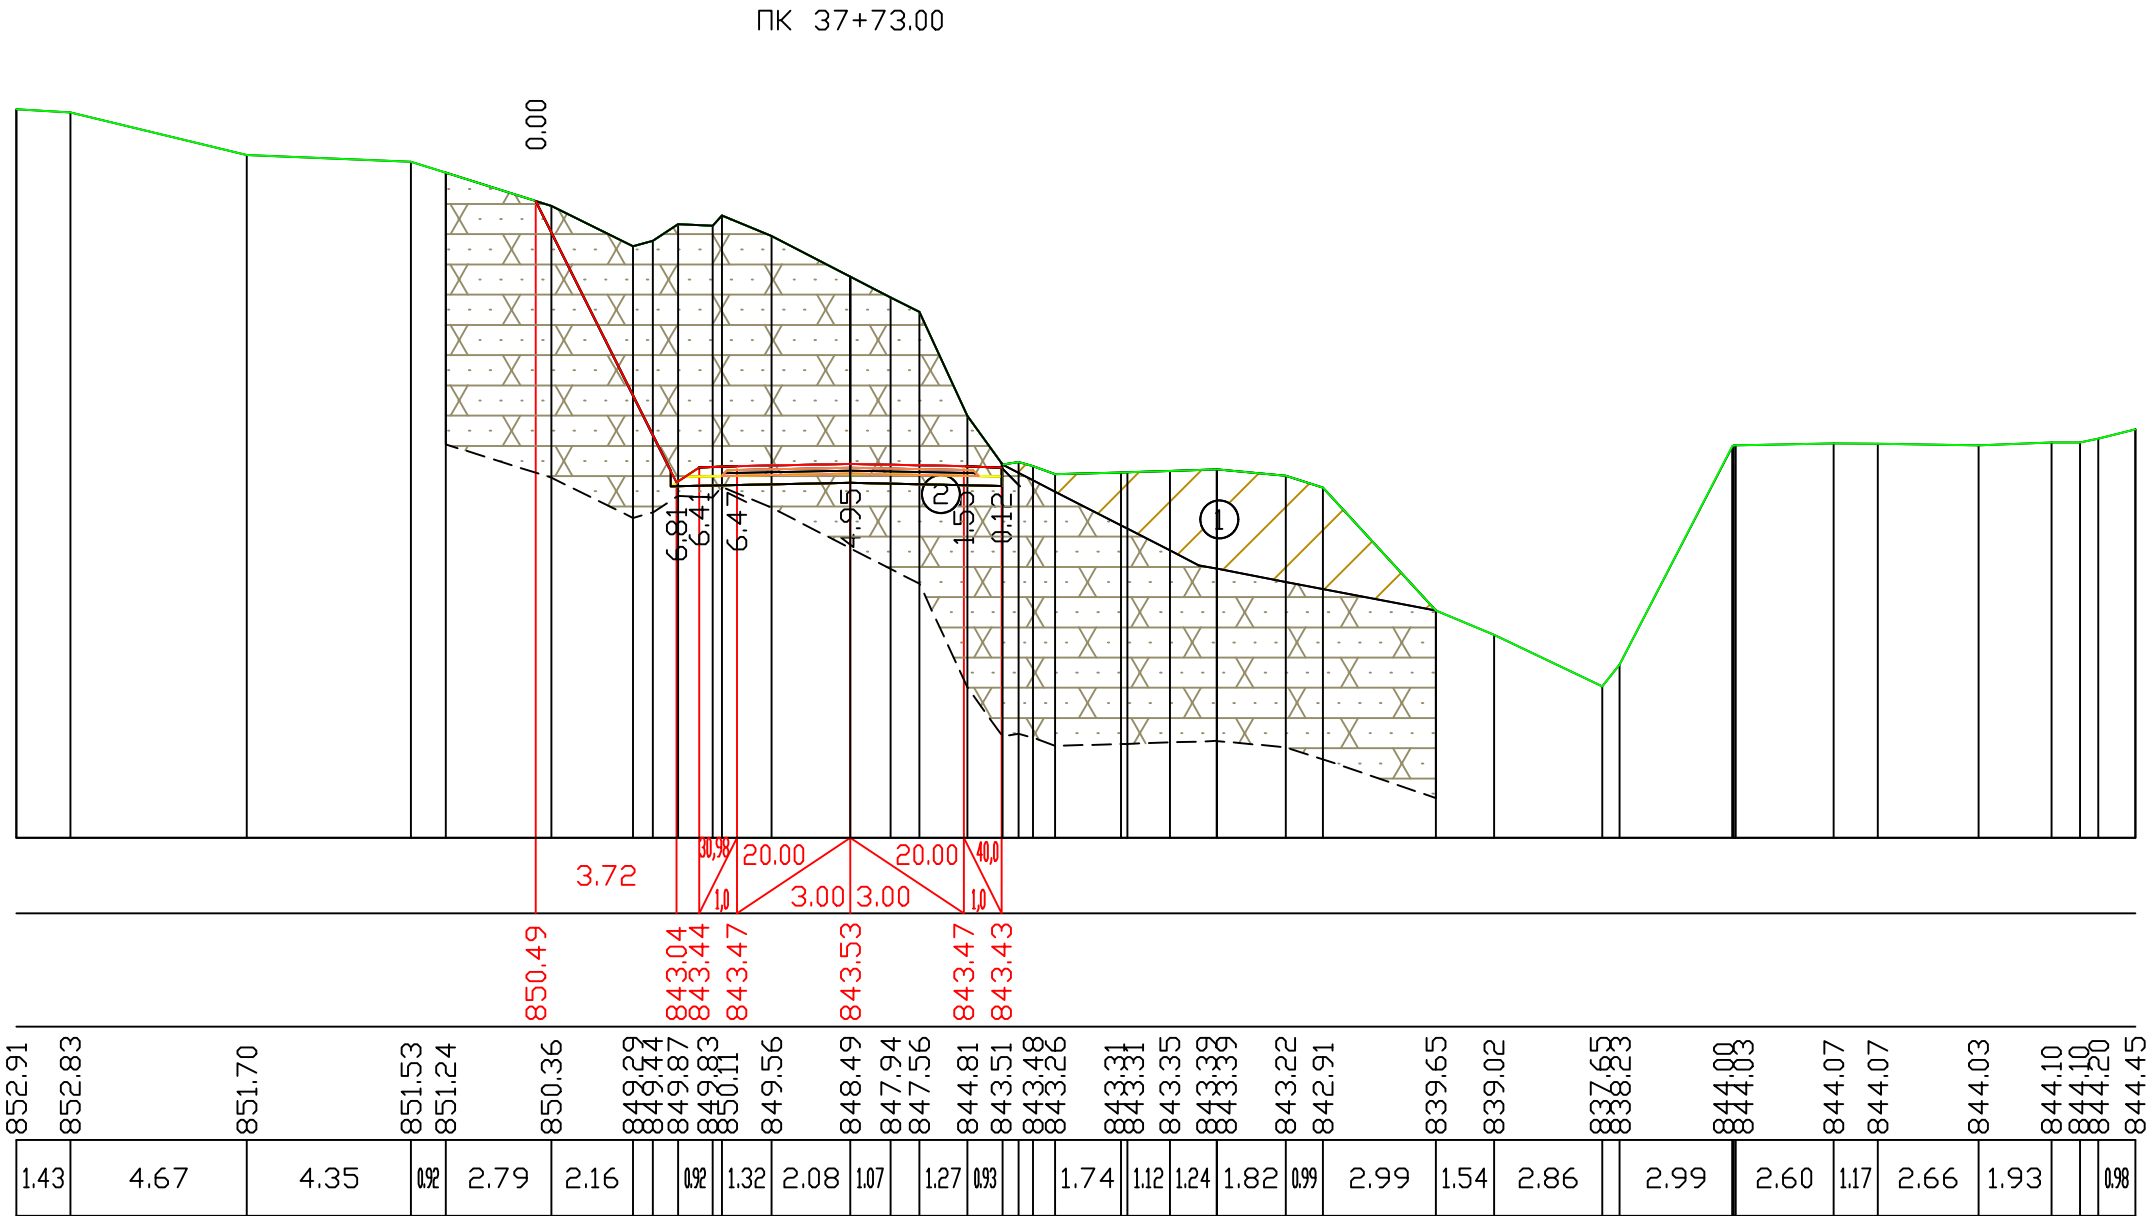

ქ. თბილისში, სოფ. დიდოში-დიდგორი-თელავი საავტომობილო გზის რეაბილიტაცია	შეასრულა:	ფორმატი	A3	
	ნ. ხორბალაძე	მასშტაბი 1:200		
განვიხილეთ პროექტები	შეამოწმა:	2018 წ.		საპროექტო ჯგუფი sasaproecetojgufi@gmail.com №5 - 71
	ა. ჯაფარიძე	ნახაზი:		

მასშტაბი 1:200


საპროექტო მონაცემები	ქანობი მანძილები, მ
	ნოშნულები, მ
ფაქტიური მონაცემები	ნოშნულები, მ
	მანძილები, მ

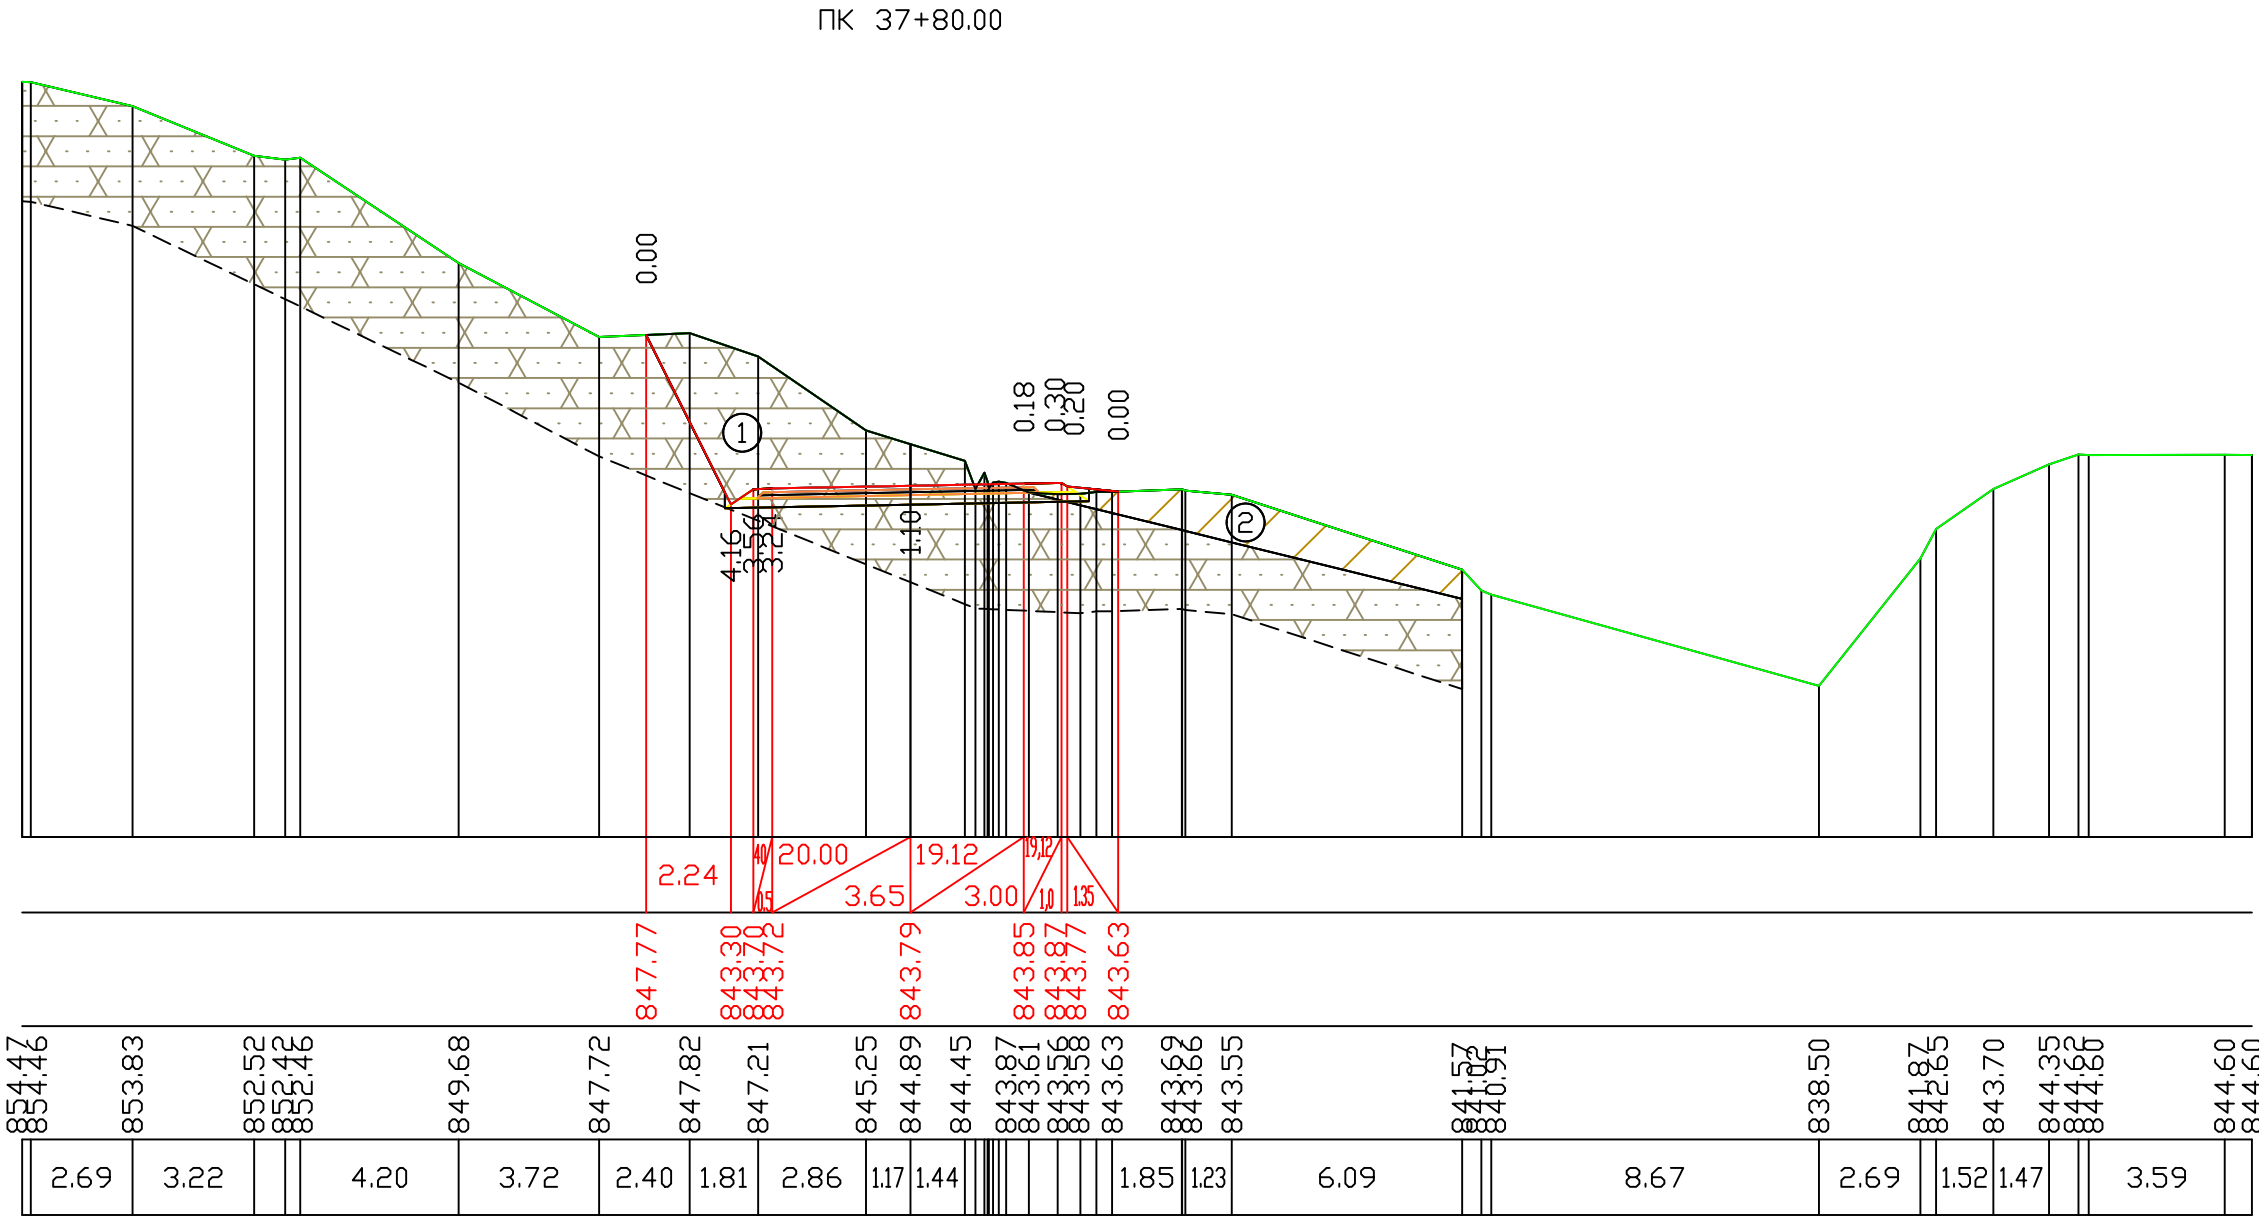

ქ. თბილისში, სოფ. დიღომი-დიდგორი-თელავი საავტომობილო გზის რეაბილიტაცია	შეასრულა:	ფორმატი	A3	
	ნ. ხორბალაძე	მასშტაბი 1:200		
განვიხილეთ პროექტები	შეამოწმა:	2018 წ.		№5 - 72
	ა. ჯამბურია	ნახაზი:		

მასშტაბი 1:200


საპროექტო მონაცემები	ქანობი მანძილები, მ
	ნიშნულები, მ
ფაქტიური მონაცემები	ნიშნულები, მ
	მანძილები, მ

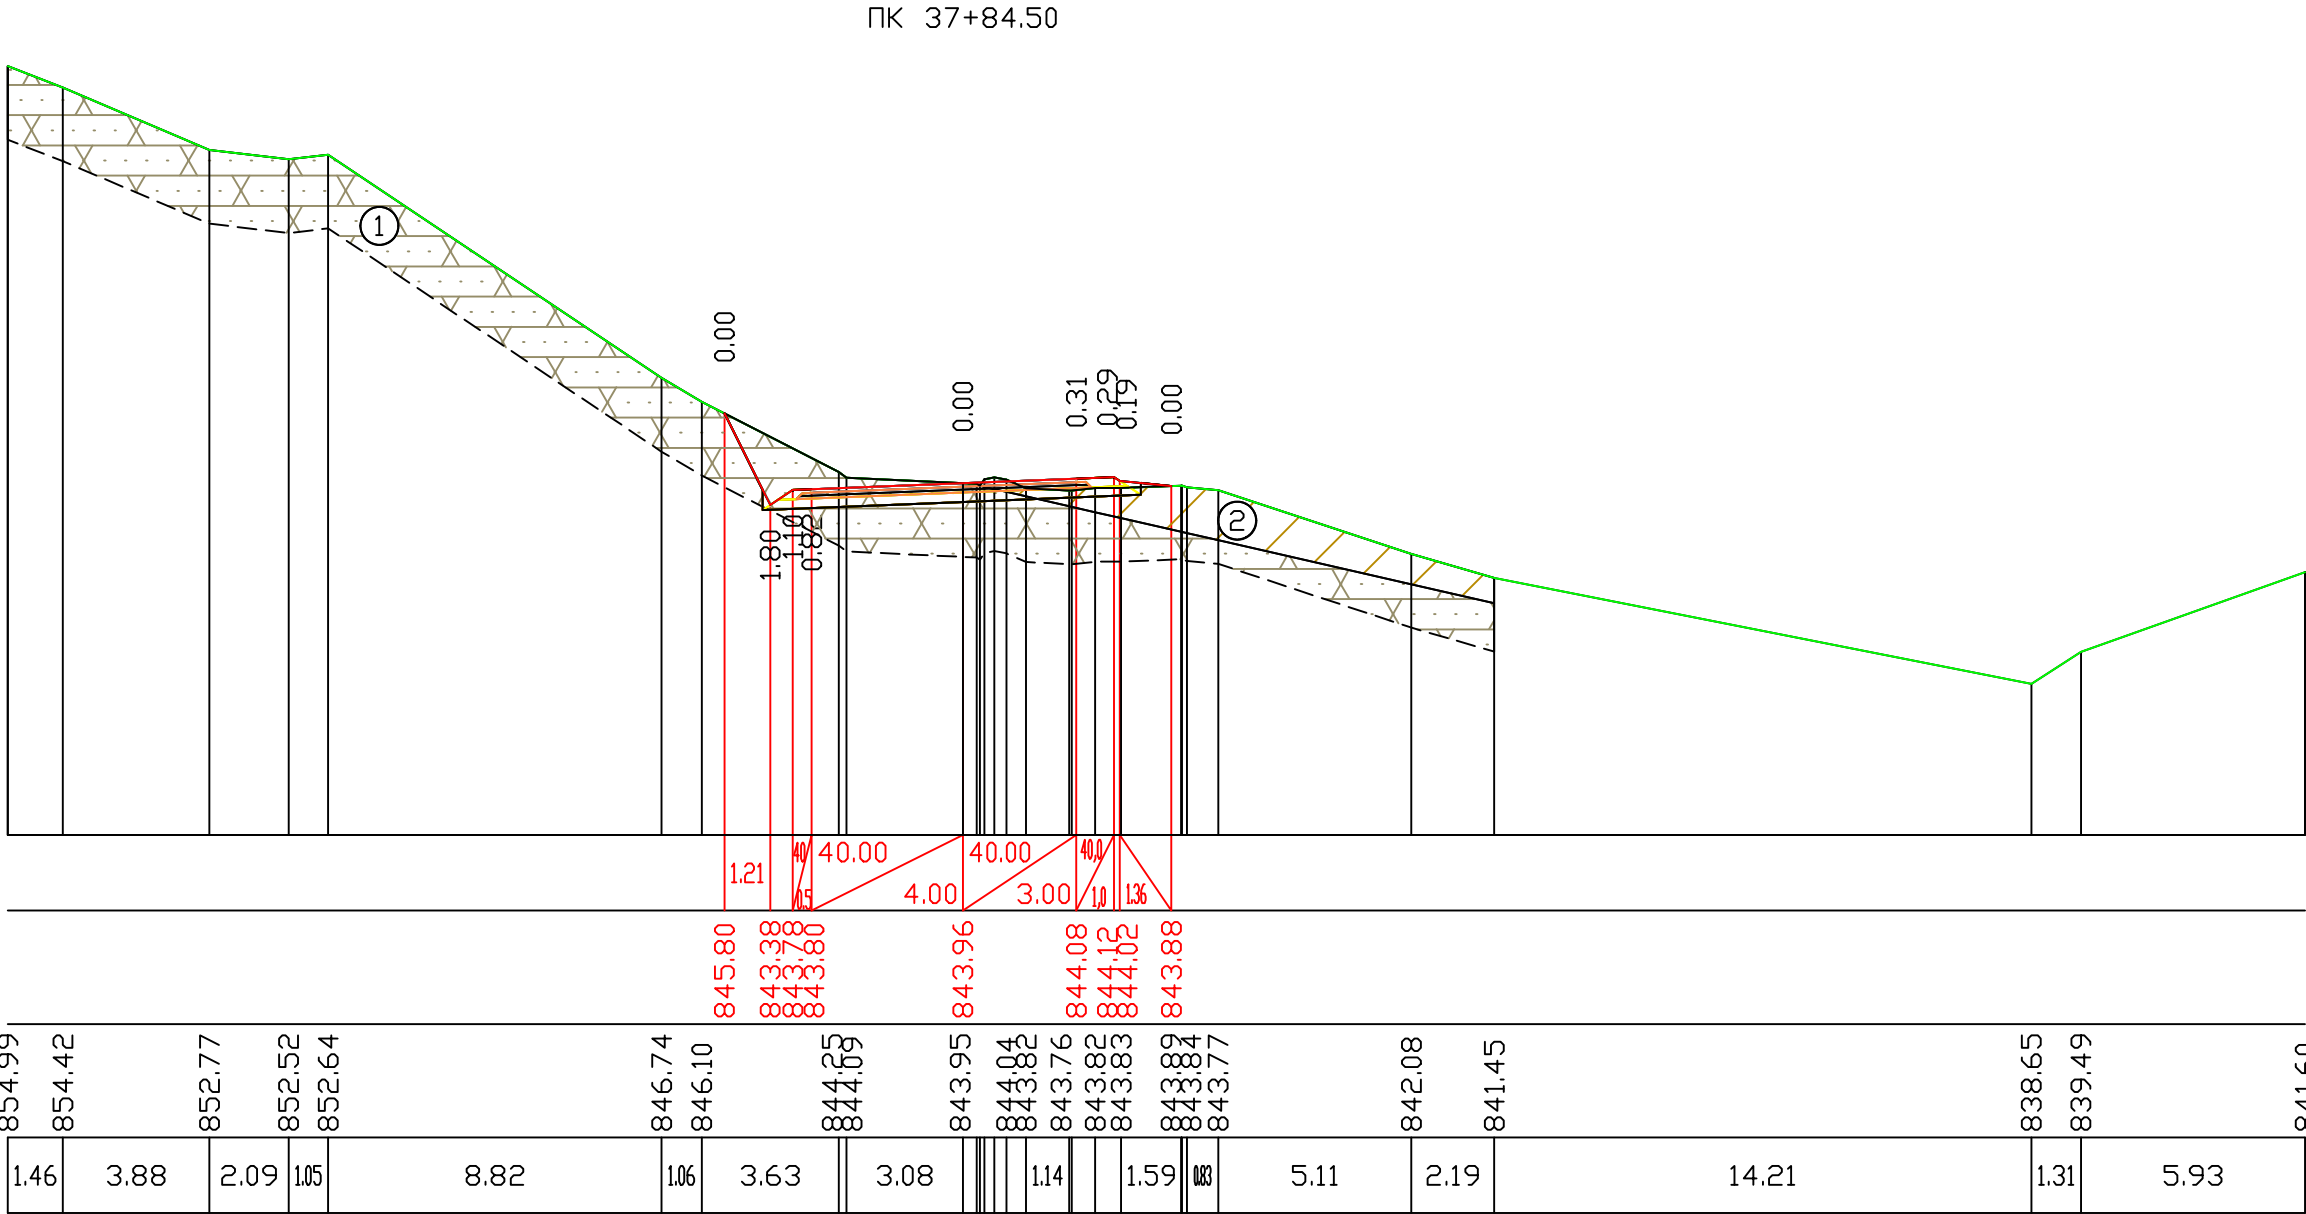

ქ. თბილისში, სოფ. დიღომი-დიდგორი-თელავი საავტომობილო გზის რეაბილიტაცია	შეასრულა:	ფორმატი	A3	
	ნ. ხორბალაძე	მასშტაბი 1:200		
განვიხილეთ პროექტები	შეამოწმა:	2018 წ.		სასაპროექტო ჯგუფი sasaproecetojgufi@gmail.com №5 - 73
	ა. ჯამბურია	ნახაზი:		

მასშტაბი 1:200



საპროექტო მონაცემები	ქანობი მანძილები, მ
	ნიშნულები, მ
ფაქტიური მონაცემები	ნიშნულები, მ
	მანძილები, მ

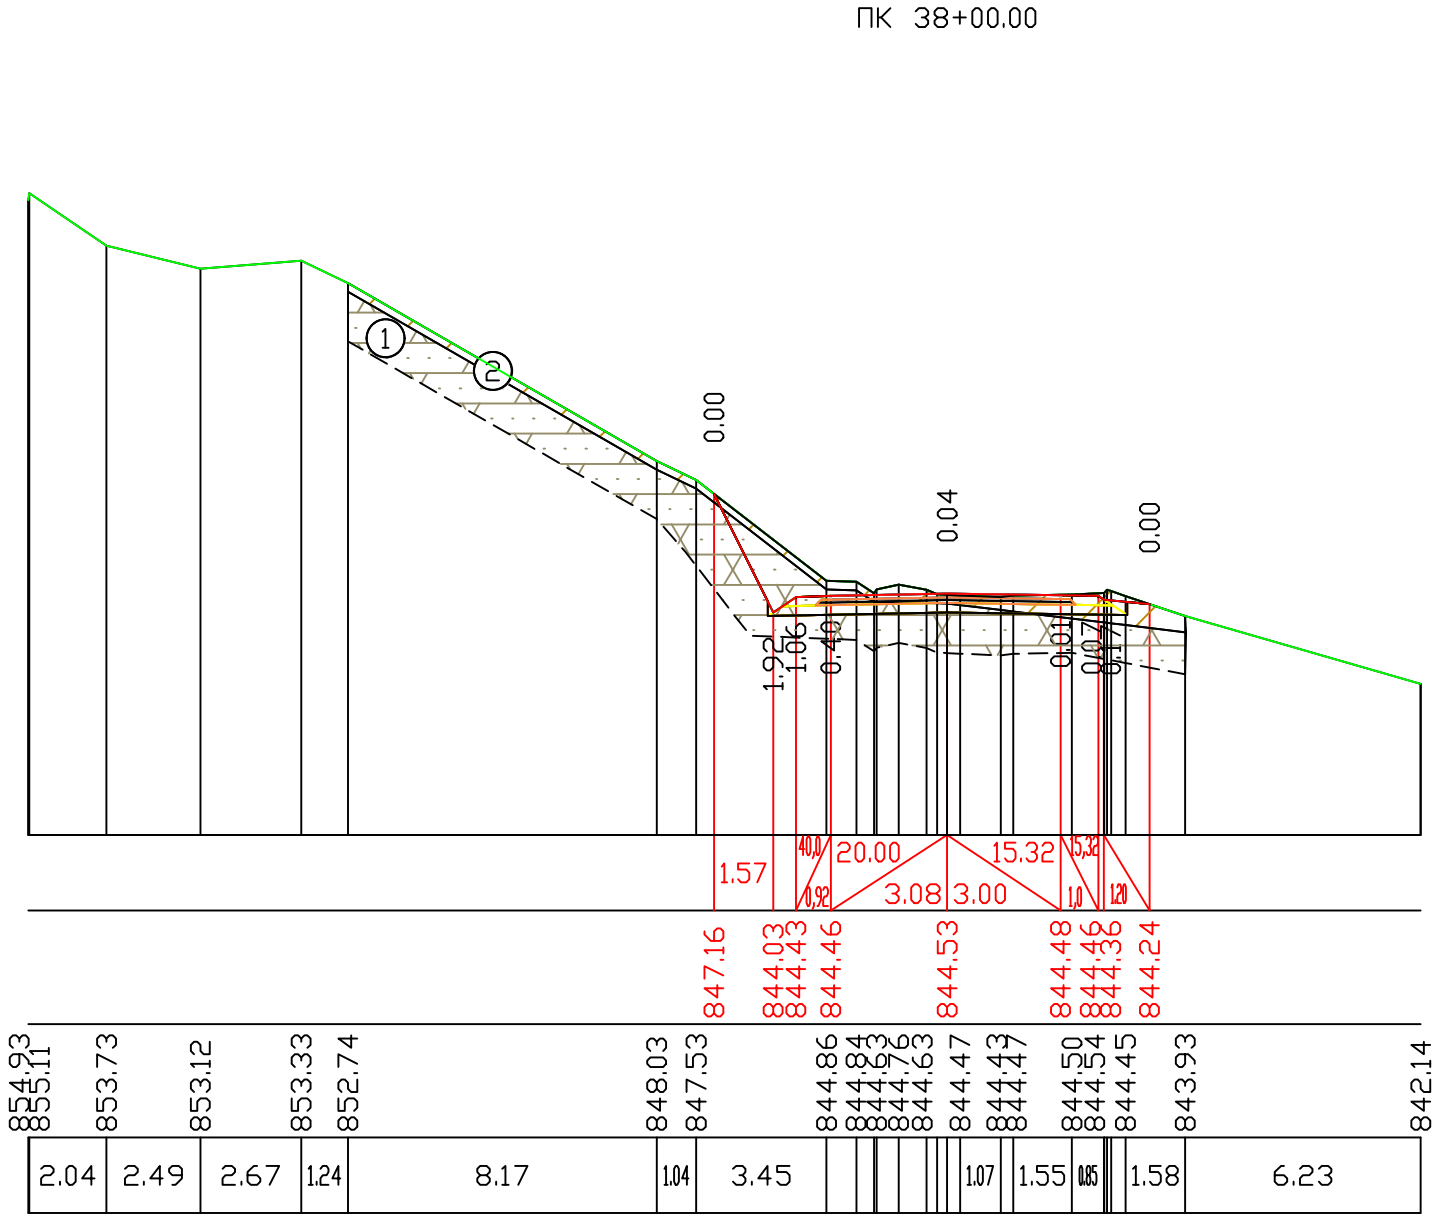

ქ. თბილისში, სოფ. დიდლომი-დიდგორი-თელავი საავტომობილო გზის რეაბილიტაცია	შეასრულა:	ფორმატი	A3	
	ნ. ხორბალაძე	მასშტაბი 1:200		
განივი პროექტები	შეამოწმა:	2018 წ.		
	ა. ჯამბურია	ნახაზი:	№5 - 74	



მასშტაბი 1:200

საპროექტო მონაცემები	ქანობი მანძილები, მ
	ნიშნულები, მ
ფაქტიური მონაცემები	ნიშნულები, მ
	მანძილები, მ

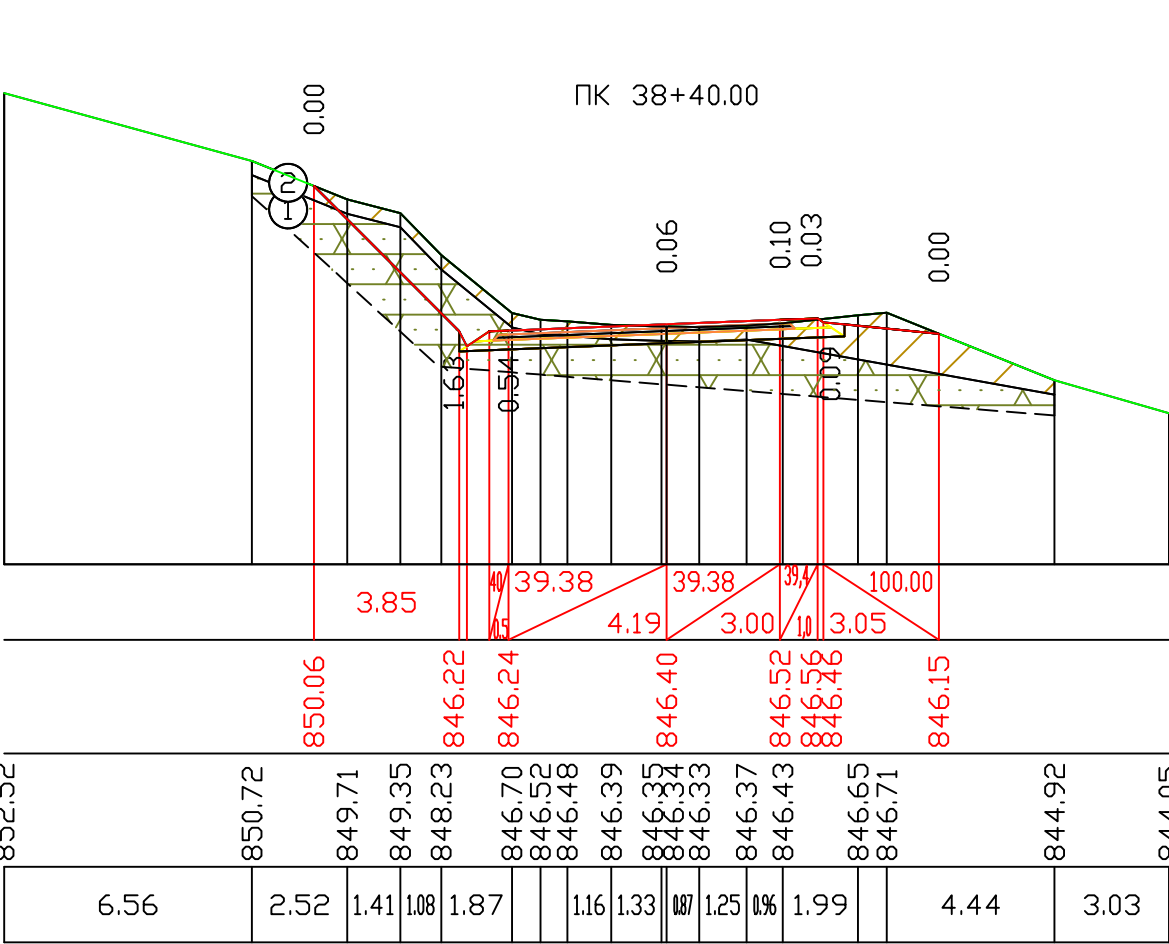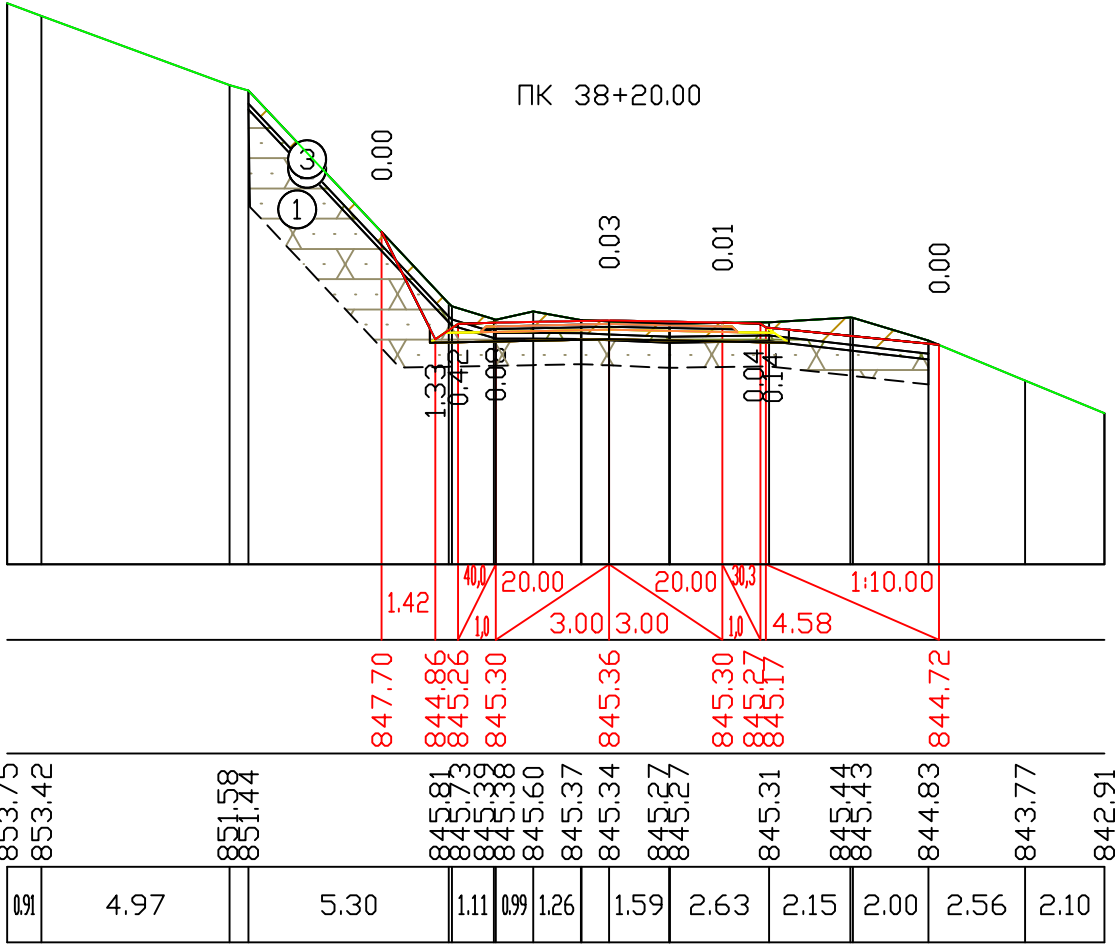



მასშტაბი 1:200

საპროექტო მონაცემები	ქანობი მანძილები, მ
	ნიშნულები, მ
ფაქტიური მონაცემები	ნიშნულები, მ
	მანძილები, მ

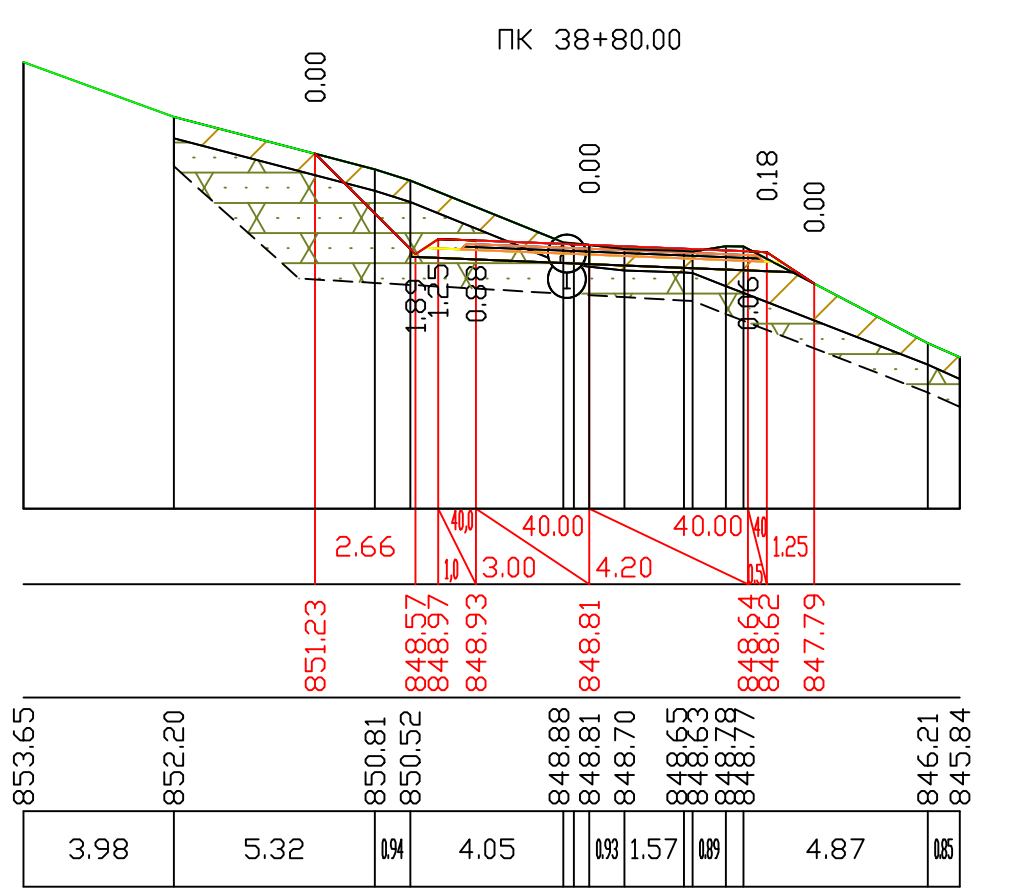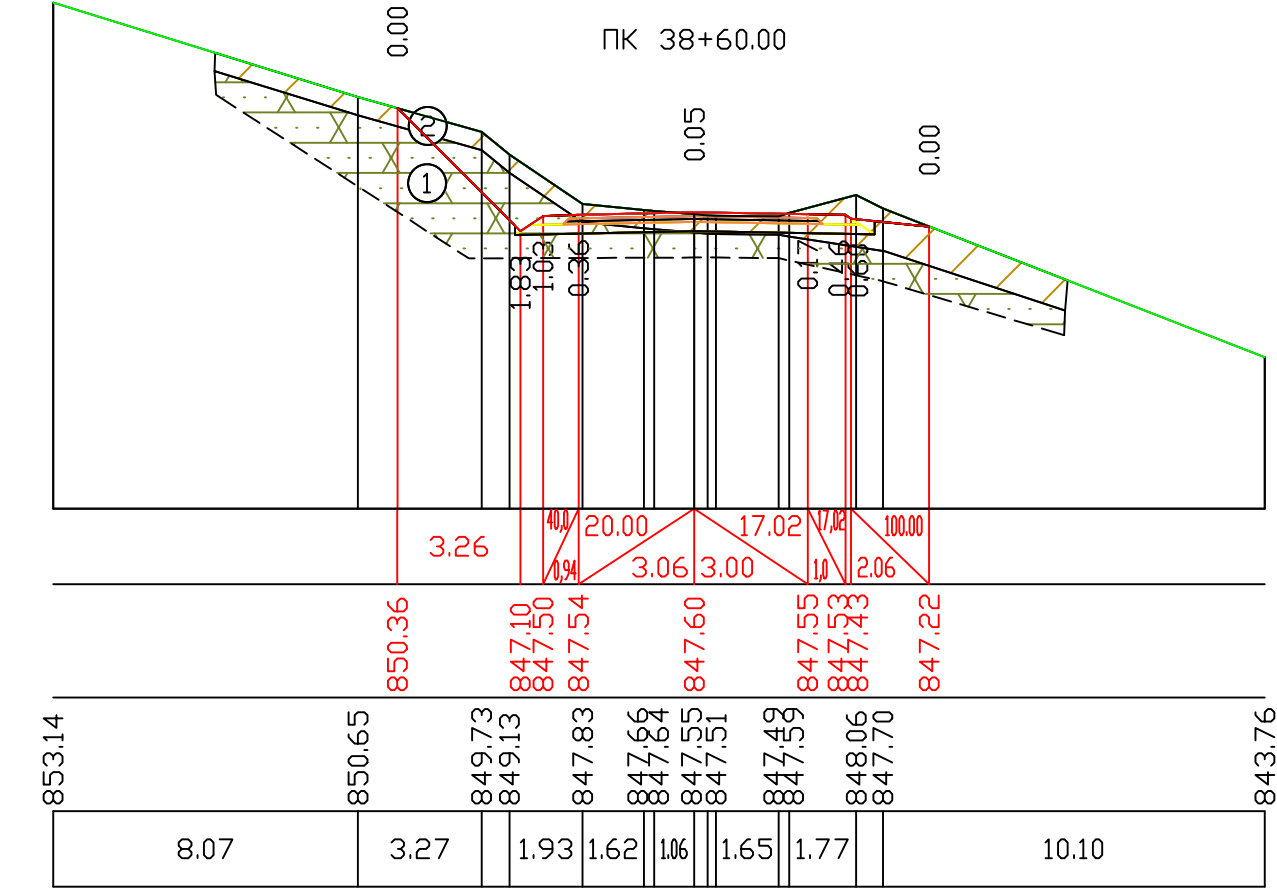



მასშტაბი 1:200

საპროექტო მონაცემები	ქანობი მანძილები, მ
	ნოშნულები, მ
ვაძტიური მონაცემები	ნოშნულები, მ
	მანძილები, მ

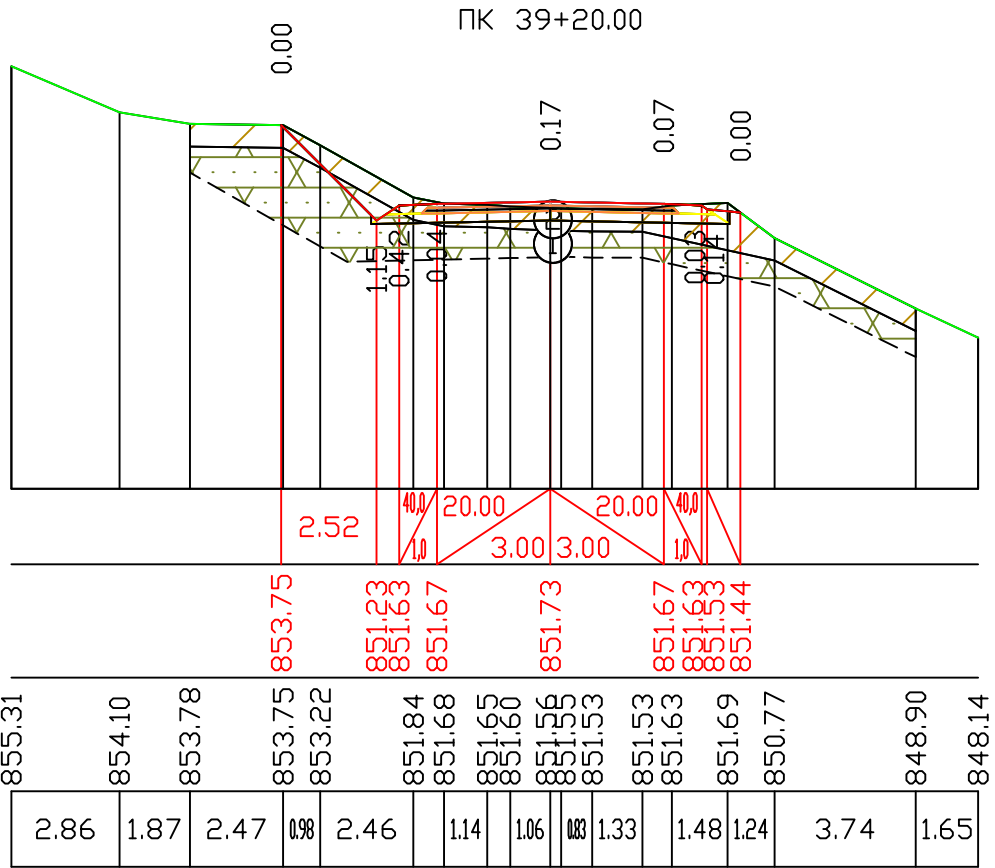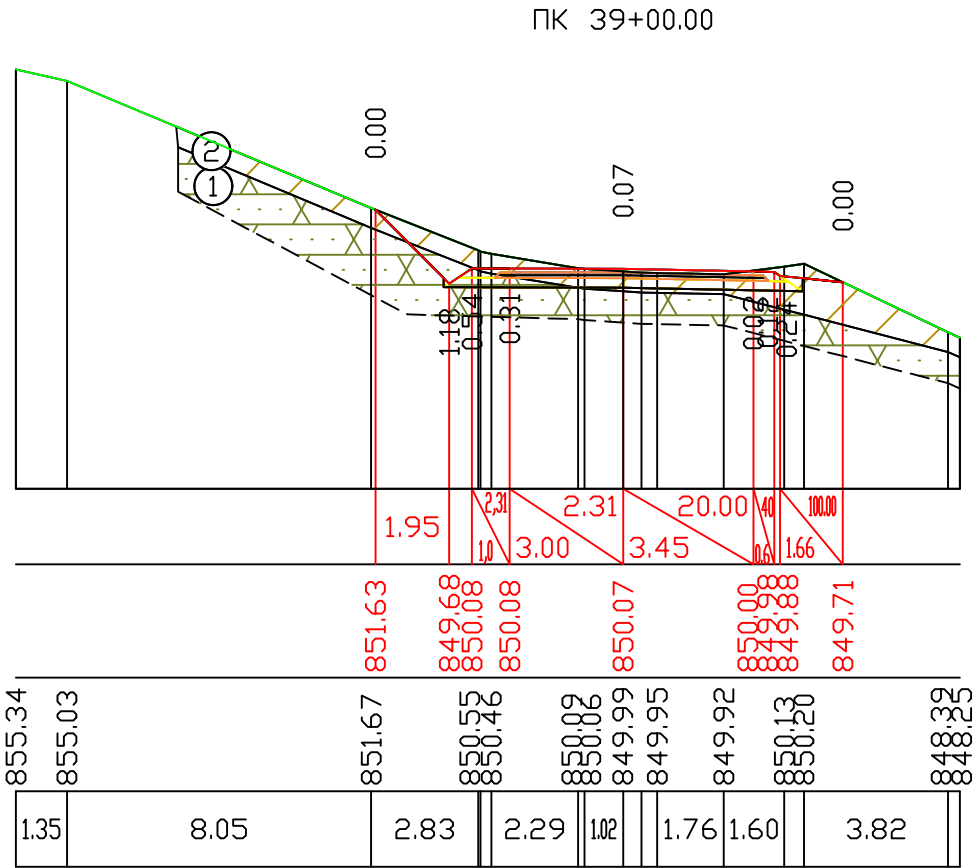



მასშტაბი 1:200

საპროექტო მონაცემები	ქანობი მანძილები, მ
	ნოშნულები, მ
ვაძტიური მონაცემები	ნოშნულები, მ
	მანძილები, მ

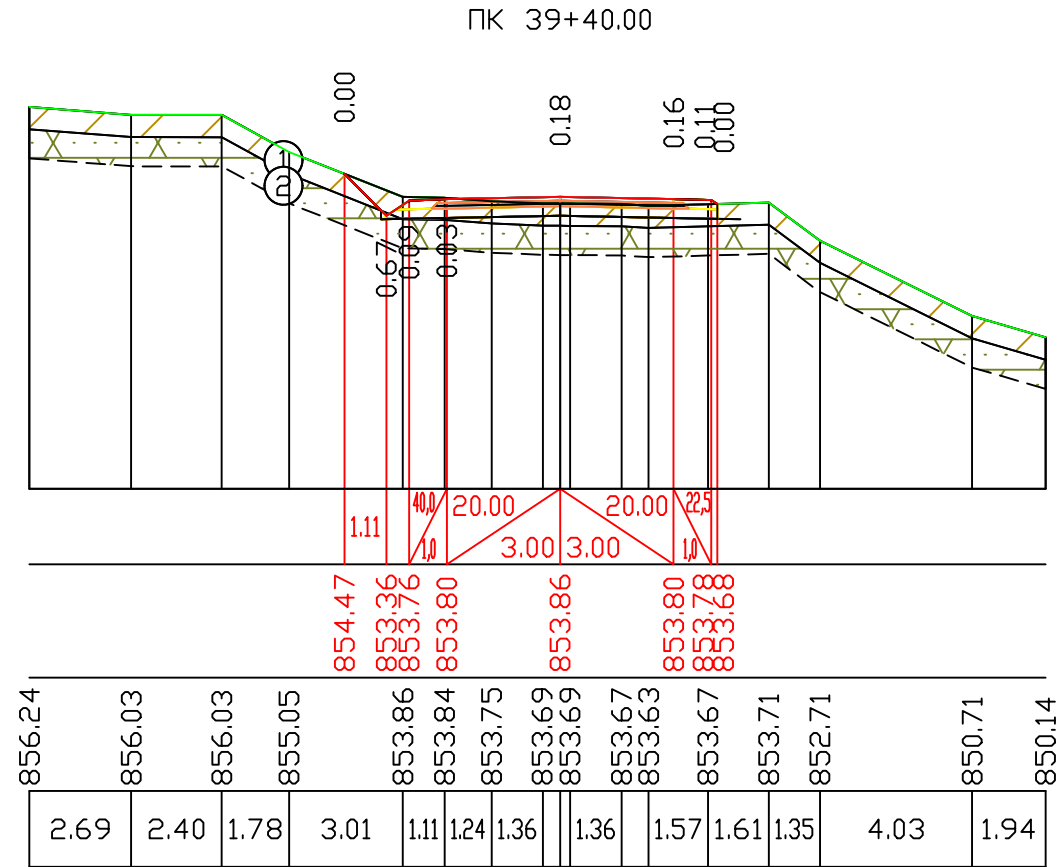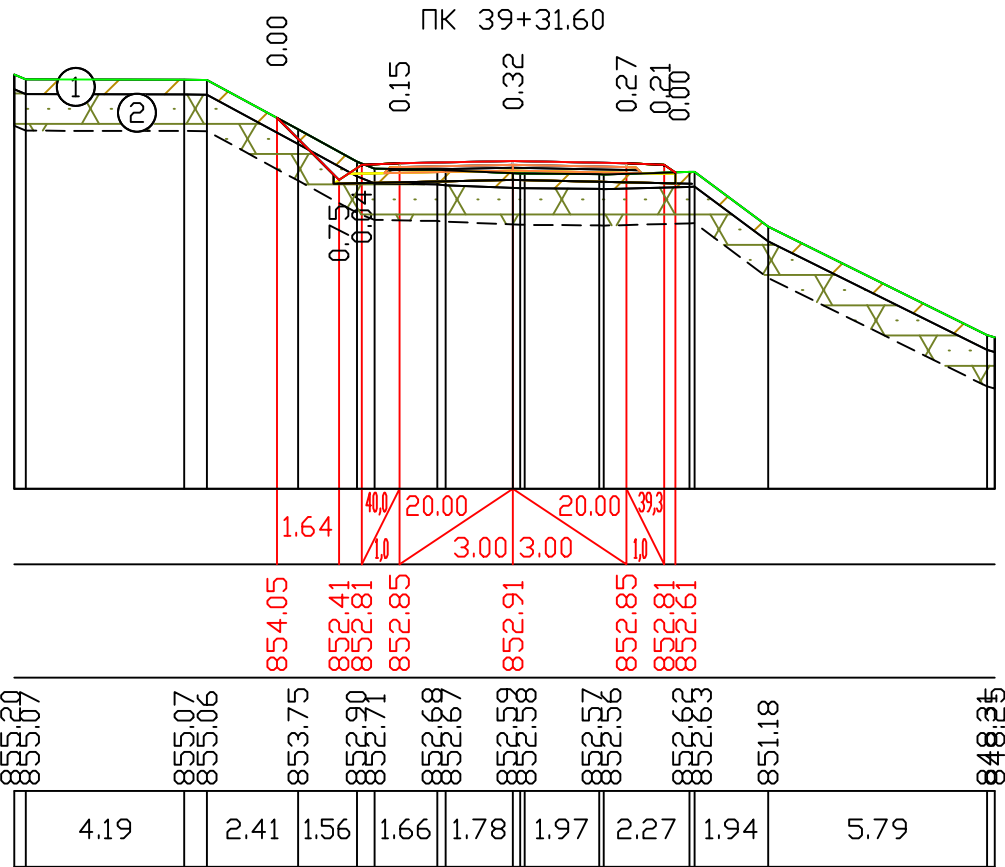



ПК 39+80.00

საერთო მონაცემები	ქანობი
	მანძილები, მ
ვაჭთიერი მონაცემები	ნომენლები, მ
	მანძილები, მ

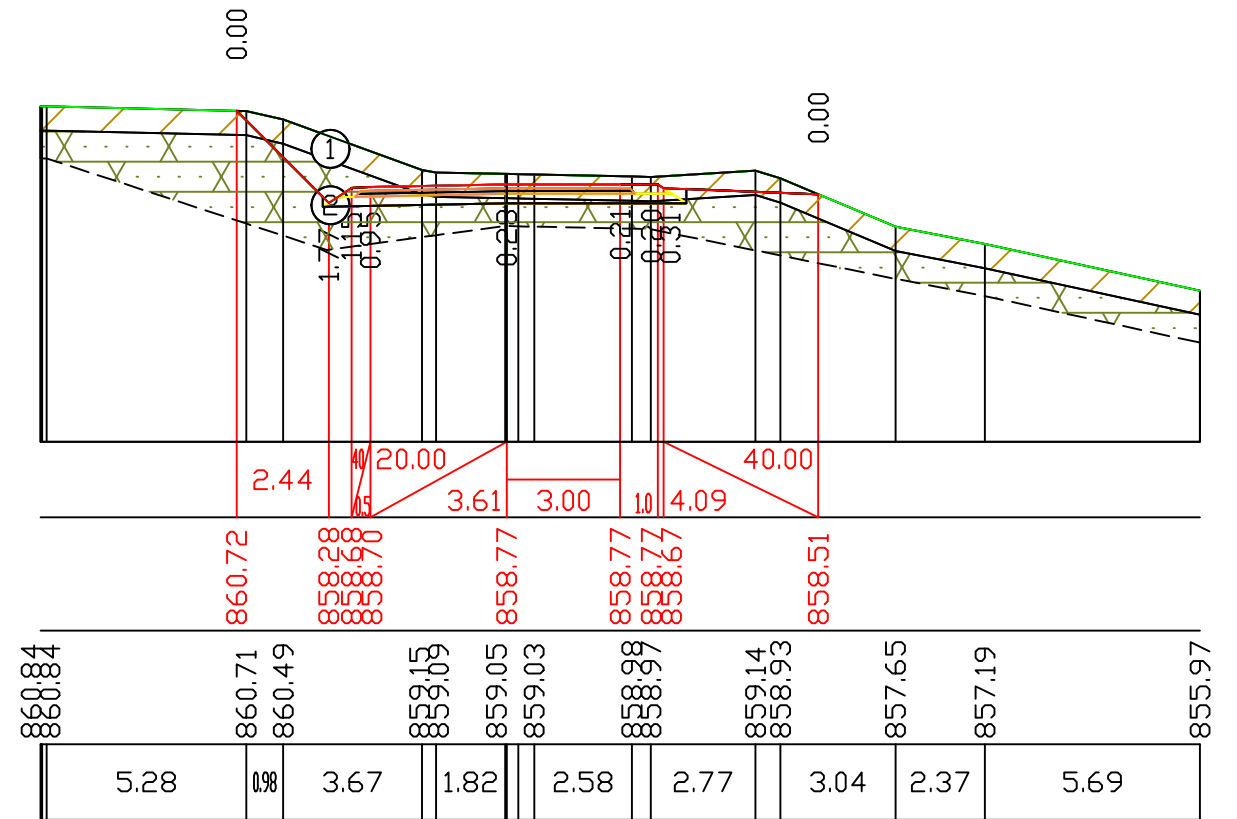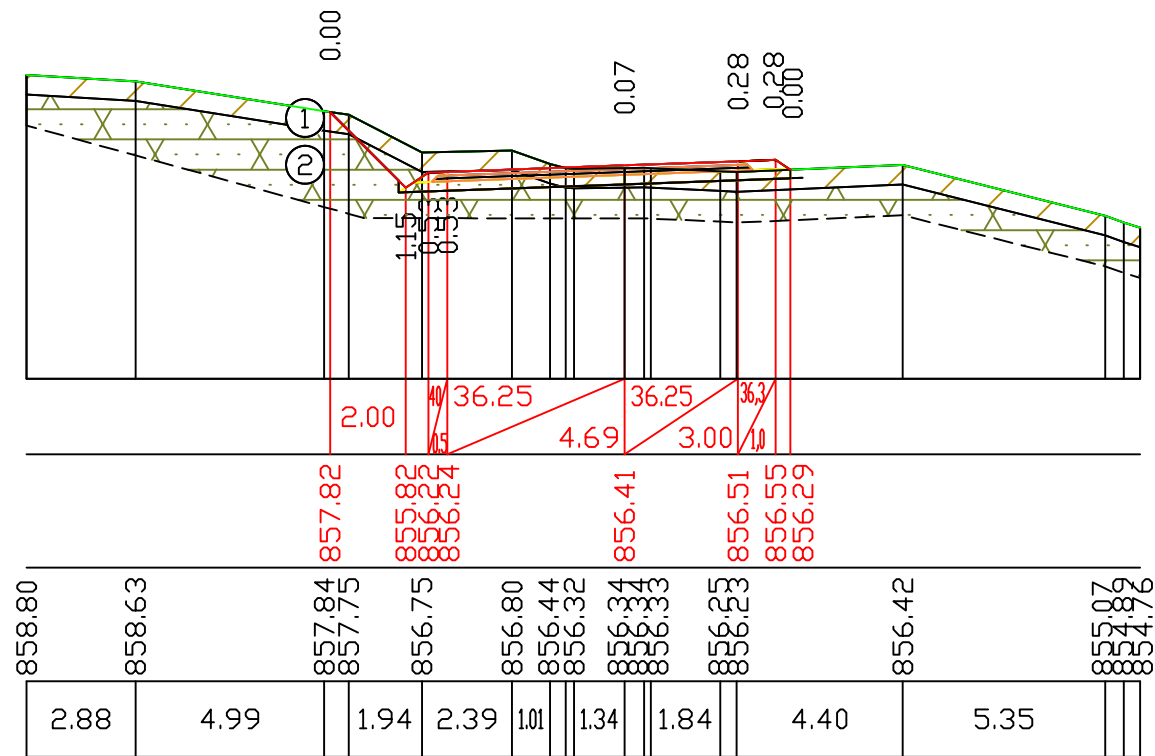

ПК 40+20.00

საპროექტო მონაცემები	ქანობი მანძილები, მ
	ნომენკლები, მ
ვაჭთიშრი მონაცემები	ნომენკლები, მ
	მანძილები, მ

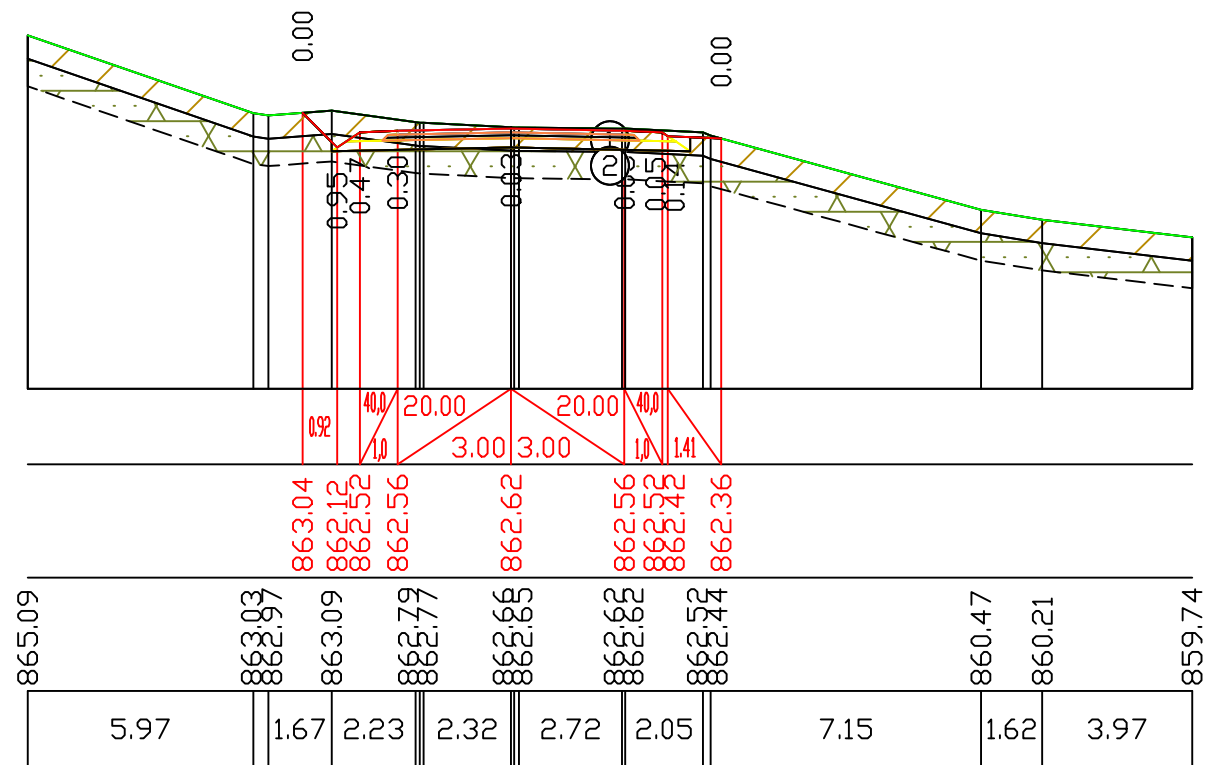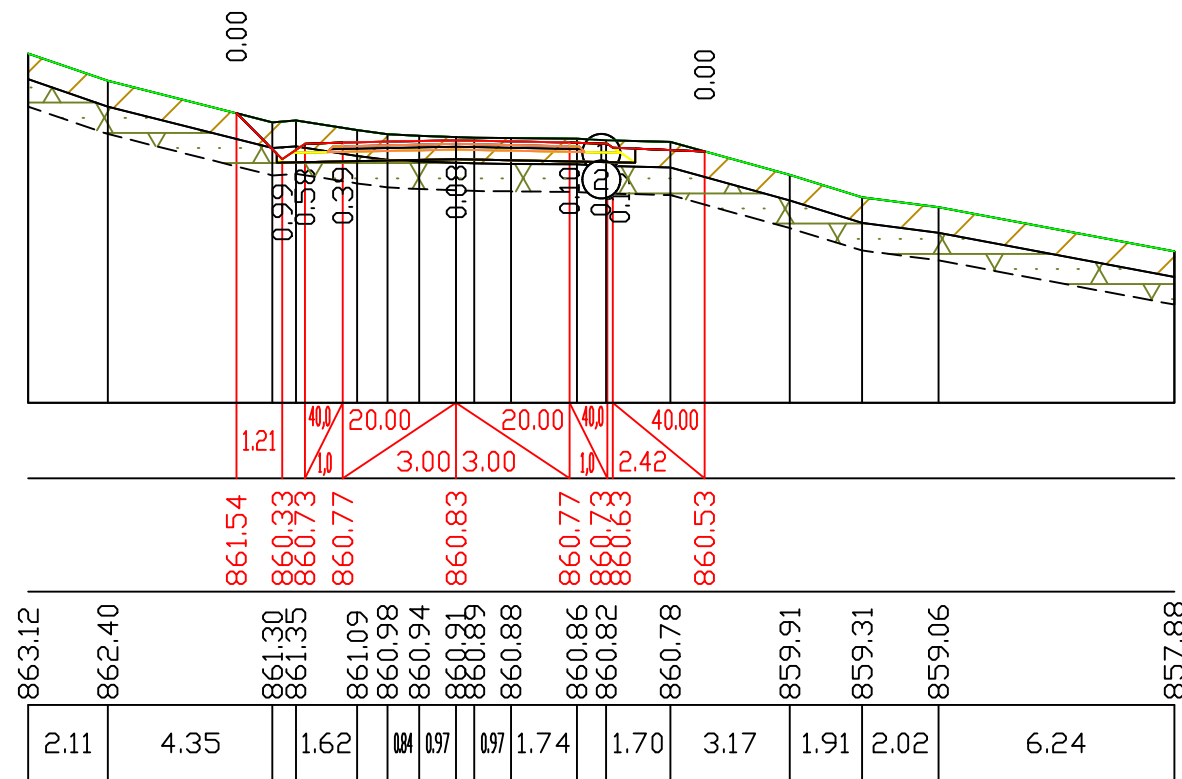


შეასრულა:	ფორმატი	A3	 sasaproectojguifi@gmail.com
6. ხორბალაძე	მასშტაბი 1:200		
შემოწმა:	2018 წ.		
ბ. ჯანგურიძე	ნახაზი:	№5 - 77	

განივი პრობლემები


მასშტაბი 1:200

საპროექტო მონაცემები	ქანობი მანძილები, მ
	ნიშნულები, მ
ვაჭტიური მონაცემები	ნიშნულები, მ
	მანძილები, მ

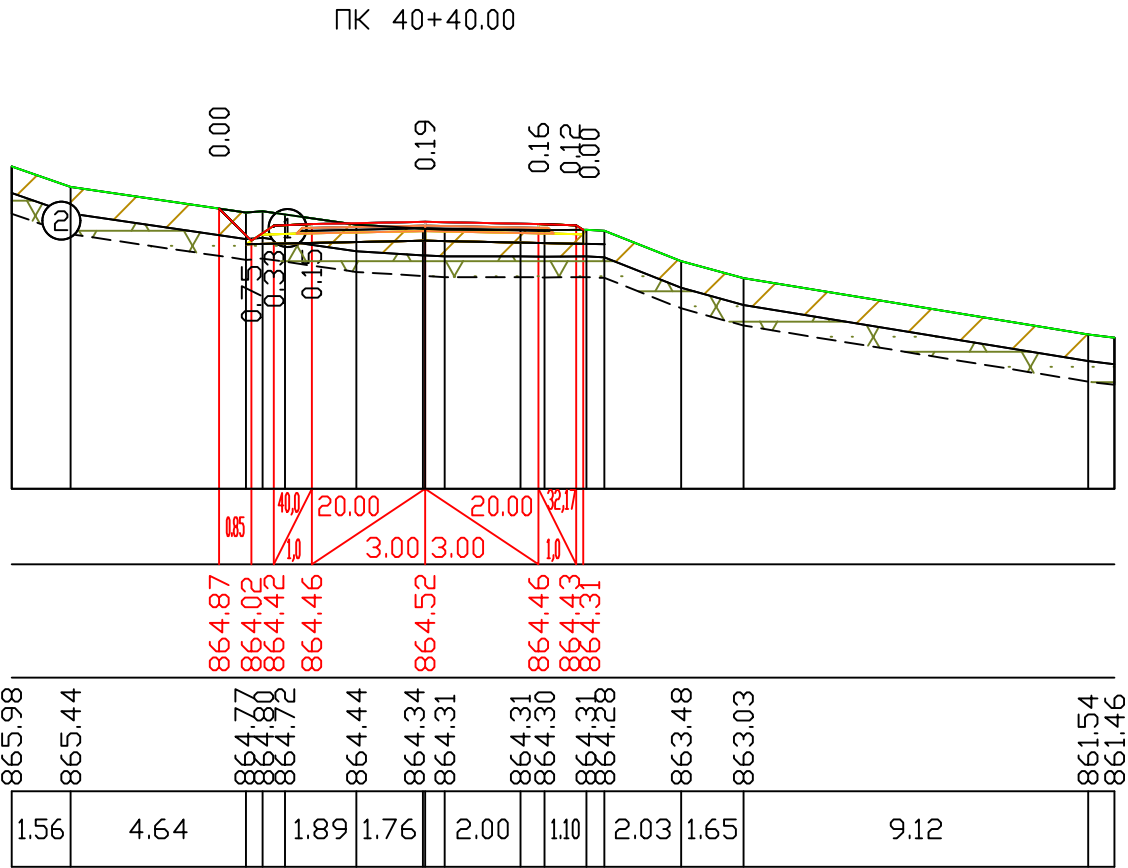


მასშტაბი 1:200

საპროექტო მონაცემები	ქანობი მანძილები, მ
	ნიშნულები, მ
ვაჭტიური მონაცემები	ნიშნულები, მ
	მანძილები, მ

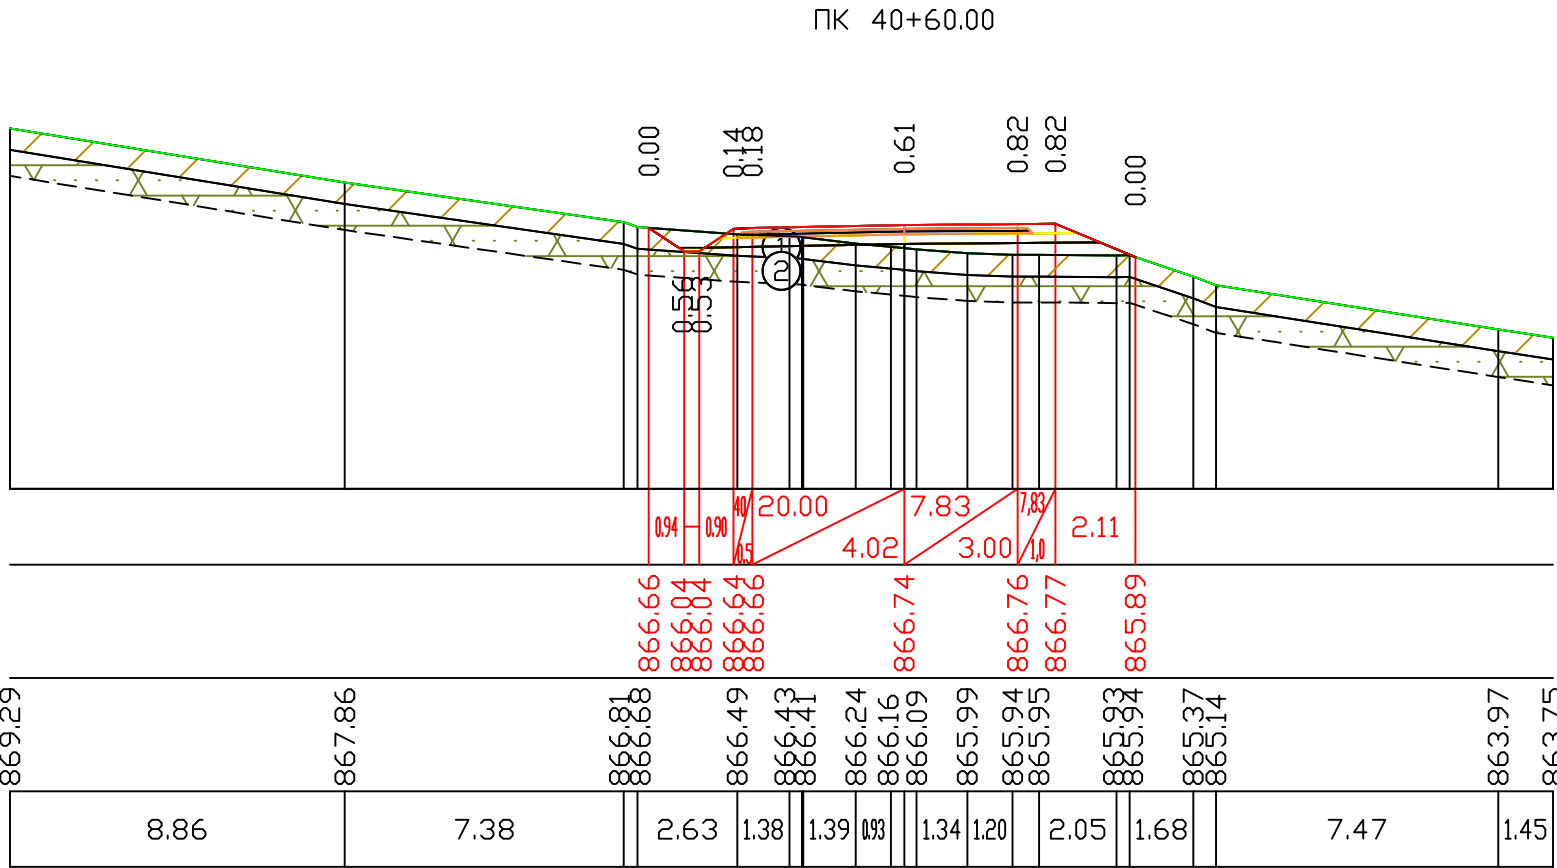


ქ. თბილისში, სოფ. დიდილოში-დიდგორი-თელავი საავტომობილო გზის რეაბილიტაცია	შეასრულა:	ფორმატი	A3	საპროექტო ჯგუფი  sasaproectojgufi@gmail.com
	ნ. ხორბალაძე	მასშტაბი 1:200		
განივი პროფილები	შეამოწმა:	2018 წ.		
	ა. ჯამბურია	ნახაზი:	№5 - 78	

საპროექტო მონაცემები	ქანობი მანძილები, მ
	ნოშნულები, მ
ვაძტიური მონაცემები	ნოშნულები, მ
	მანძილები, მ


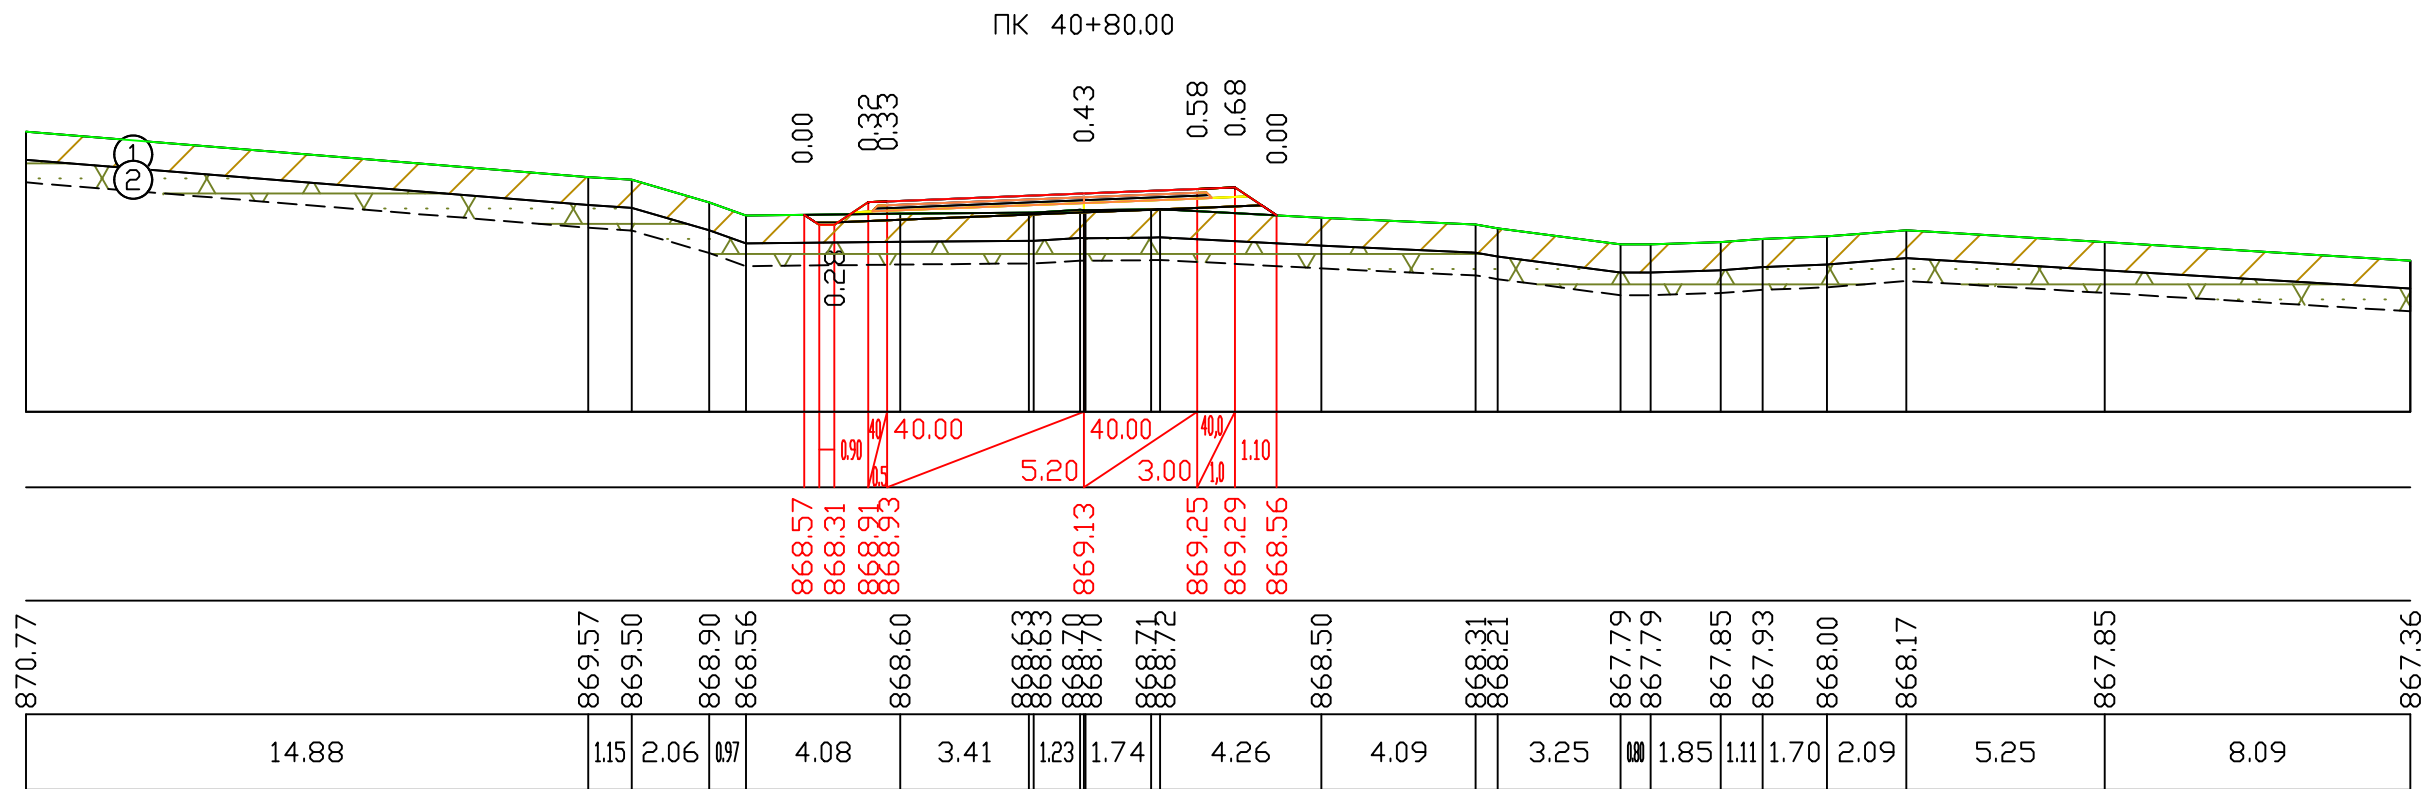


საპროექტო მონაცემები	ქანოები მანძილები, მ
	ნოშნულები, მ
ვაჭთიური მონაცემები	ნოშნულები, მ
	მანძილები, მ


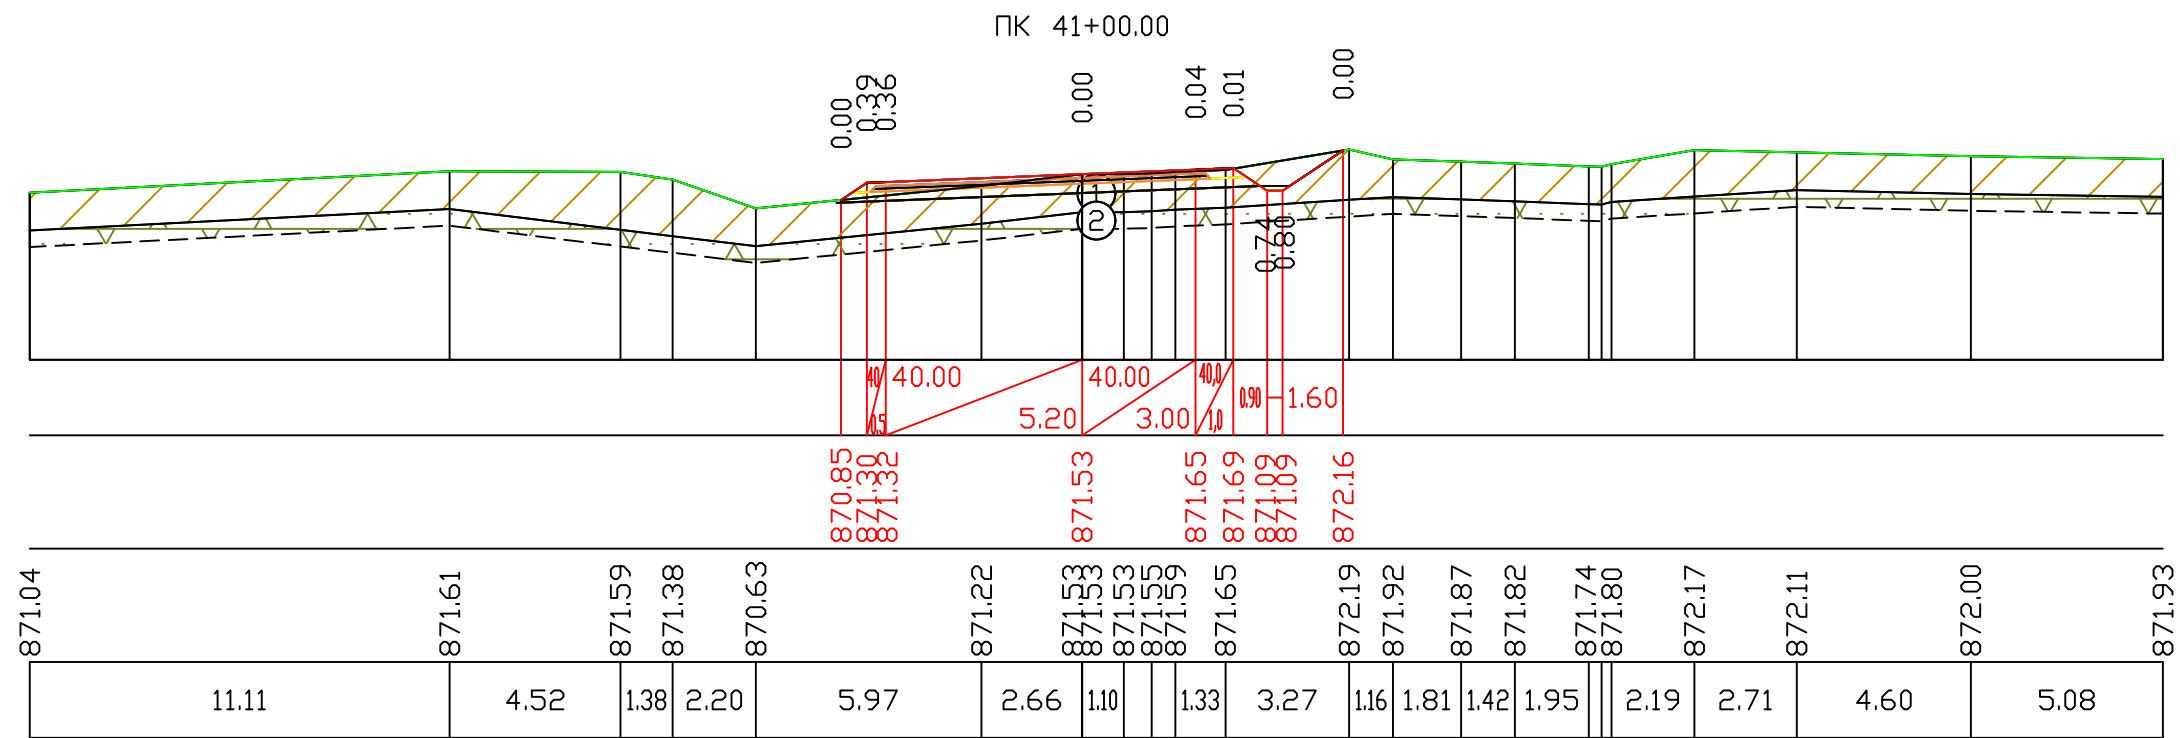


ქ. თბილისში, სოფ. დიდოში-დიდგორი-თელავიანი საავტომობილო გზის რეაბილიტაცია	შეასრულა:	ფორმატი	A3	 საპროექტო გზა sasaproectojgufi@gmail.com
	6. ხორბალაძე	მასშტაბი 1:200		
ბანიში პროექტები	შეამოწმა:	2018 წ.		
	ა. ჯამბურია	ნახაზი:		№5 - 79

საპროექტო მონაცემები	ქანობი მანძილები, მ
	ნოშნულები, მ
ვაძტიური მონაცემები	ნოშნულები, მ
	მანძილები, მ

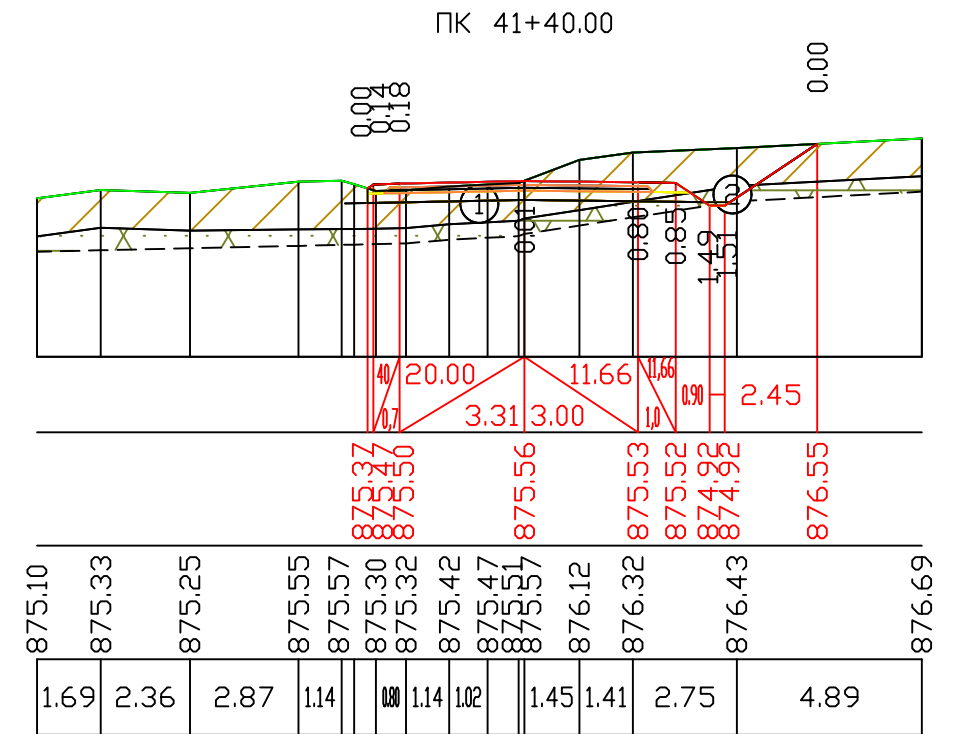
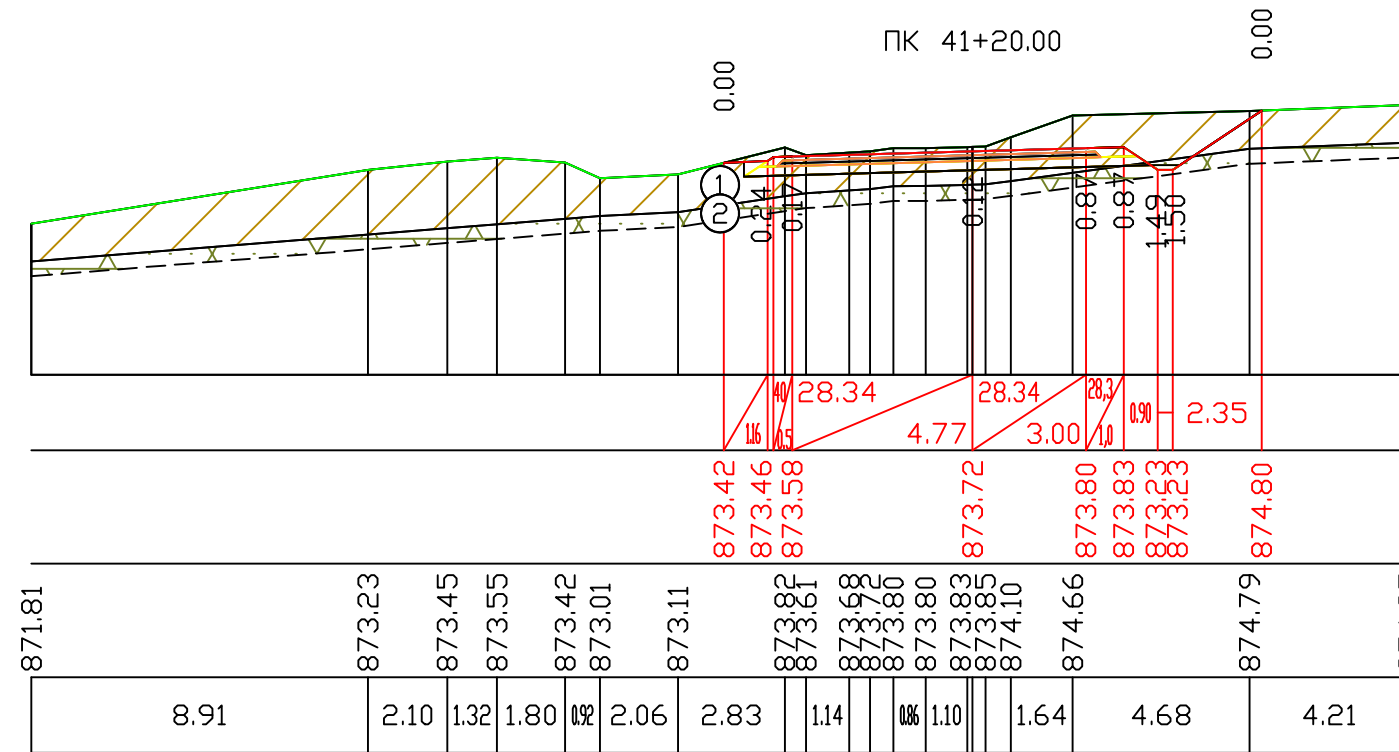


საპროექტო მონაცემები	ქანობი მანძილები, მ
	ნოშნულები, მ
ვაძტიური მონაცემები	ნოშნულები, მ
	მანძილები, მ

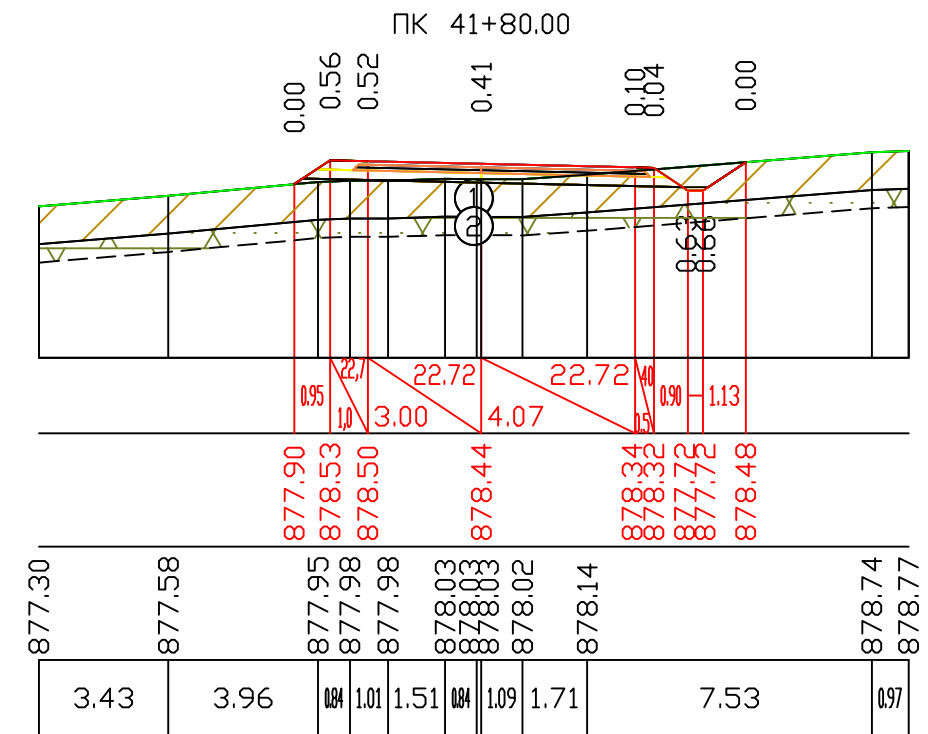
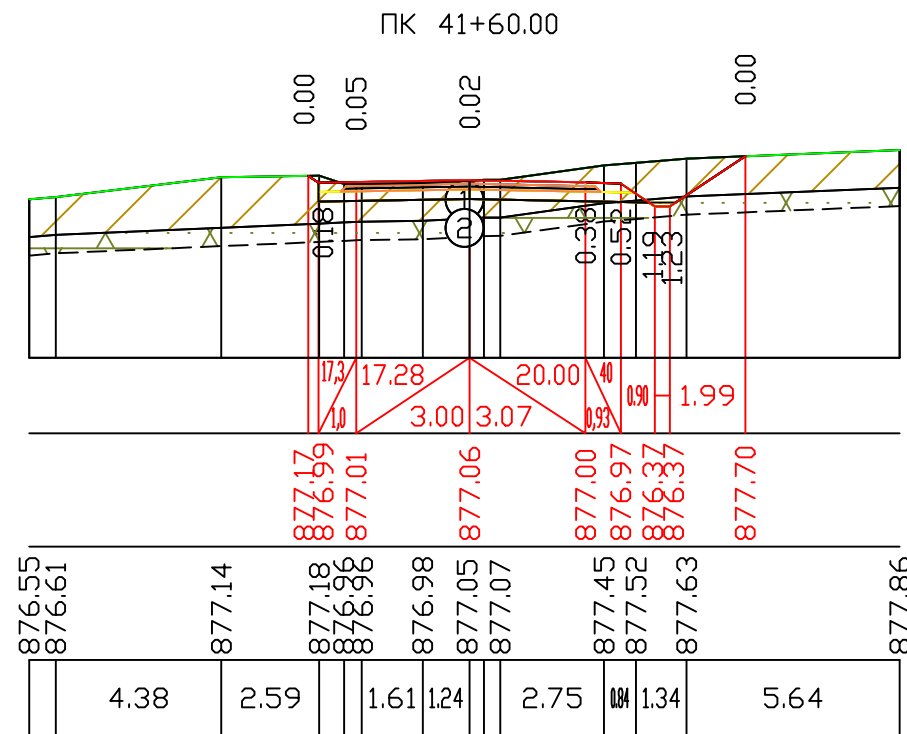


ქ. თბილისში, სოფ. დიდოში-დიდგორი-თელავიანი საავტომობილო გზის რეაბილიტაცია	შესრულა:	ვორმატი	A3	საპროექტო გეგმა  sasaproectojgufi@gmail.com
	ხორვალიძე	მასშტაბი 1:200		
ბანივი პროექტები	შემოწმა:	2018 წ.		№5 - 80
	ა. ჯაფარიძე	ნახაზი:		

საპროექტო მონაცემები	ქანობი მანძილები, მ
	ნოშნულები, მ
ვაძტიური მონაცემები	ნოშნულები, მ
	მანძილები, მ

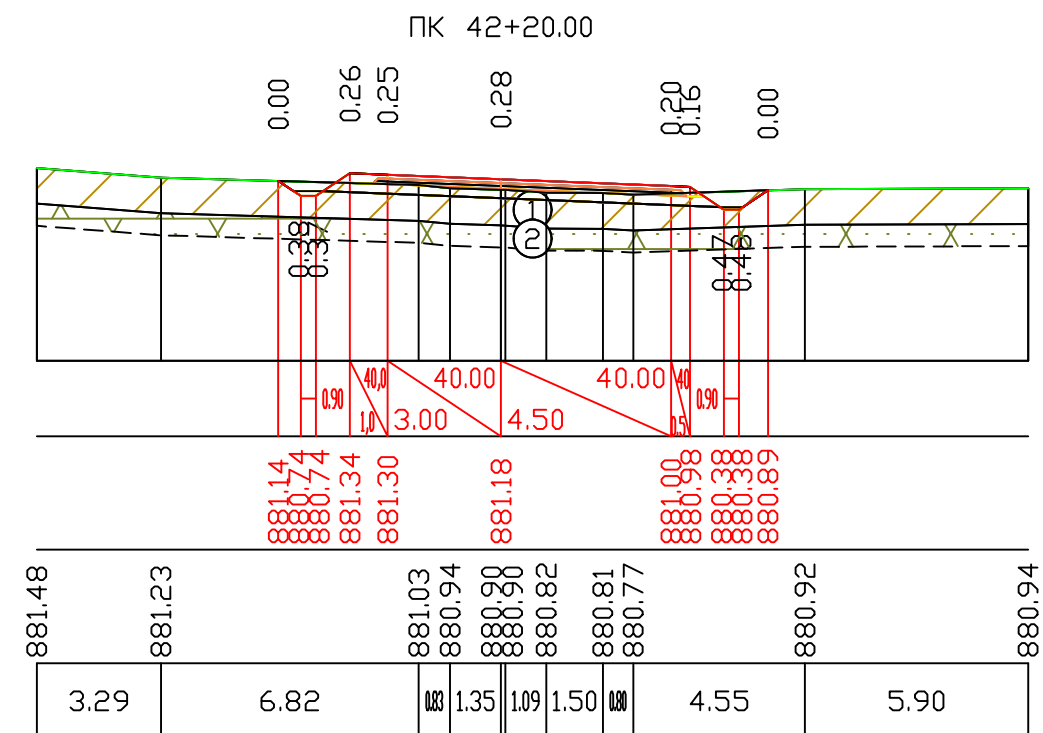
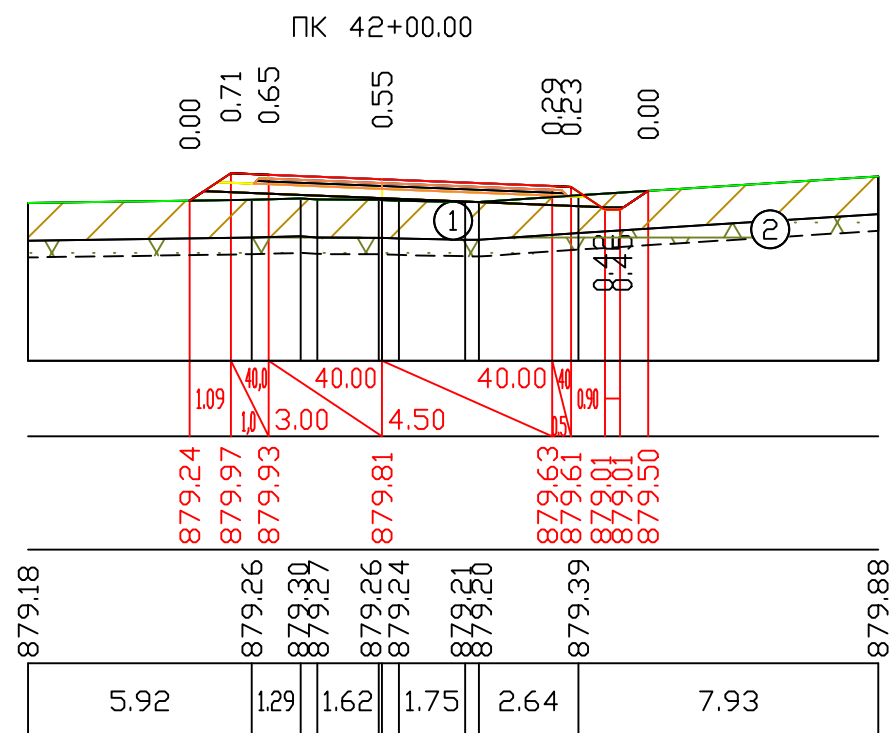


საპროექტო მონაცემები	ქანობი მანძილები, მ
	ნოშნულები, მ
ვაძტიური მონაცემები	ნოშნულები, მ
	მანძილები, მ

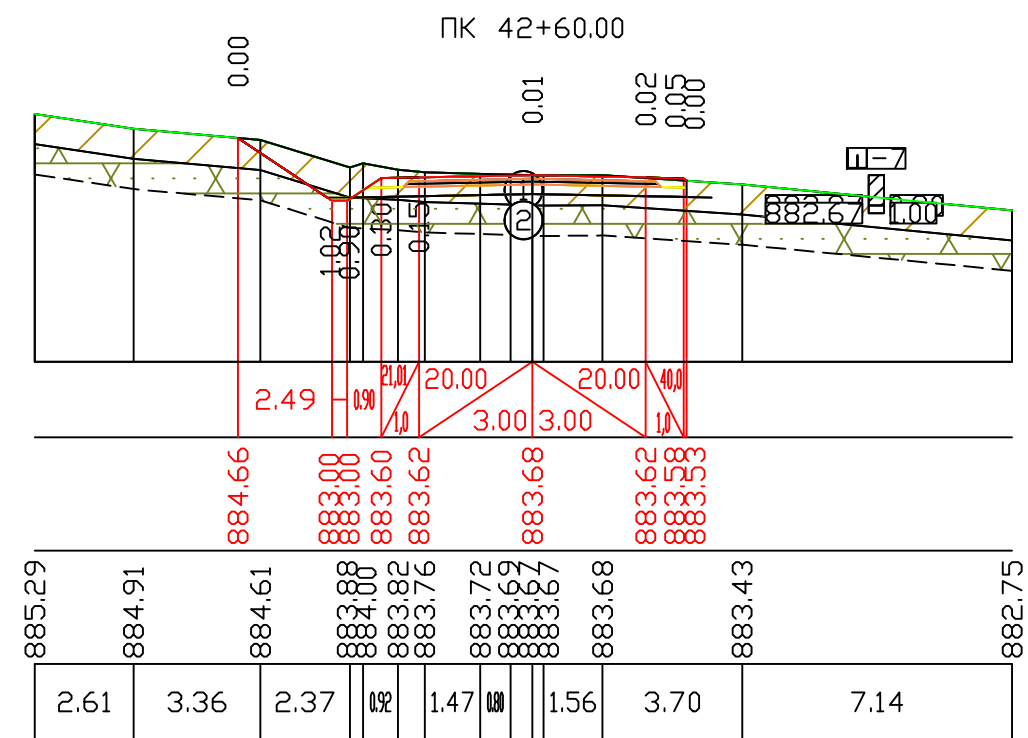
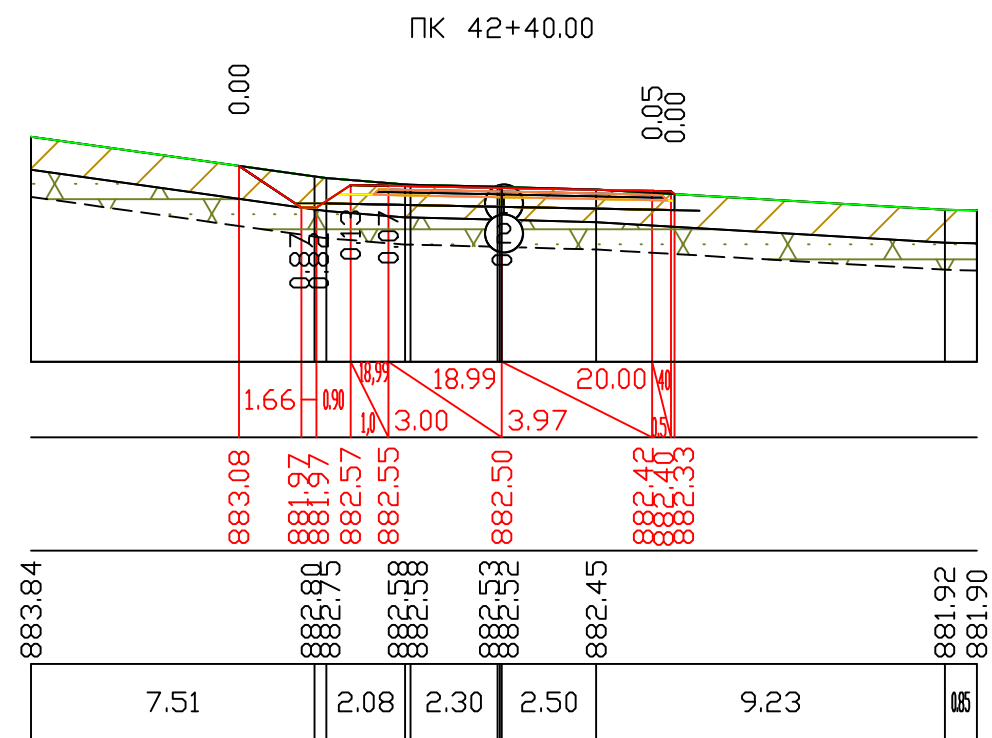


ქ. თბილისში, სოფ. დიდოში-დიდგორი-თელიშვილი საავტომობილო გზის რეაბილიტაცია	შესრულა:	ფორმატი	A3	სასაპროექტო ჯგუფი  sasaproectojgufi@gmail.com
	ნ. ხორვალიძე	მასშტაბი 1:200		
ბანიში პროექტები	შეამოწმა:	2018 წ.		
	ა. ჯამბურია	ნახაზი:		№5 - 81

საპროექტო მონაცემები	ქანობი მანძილები, მ
	ნიშნულები, მ
ვაქტიური მონაცემები	ნიშნულები, მ
	მანძილები, მ

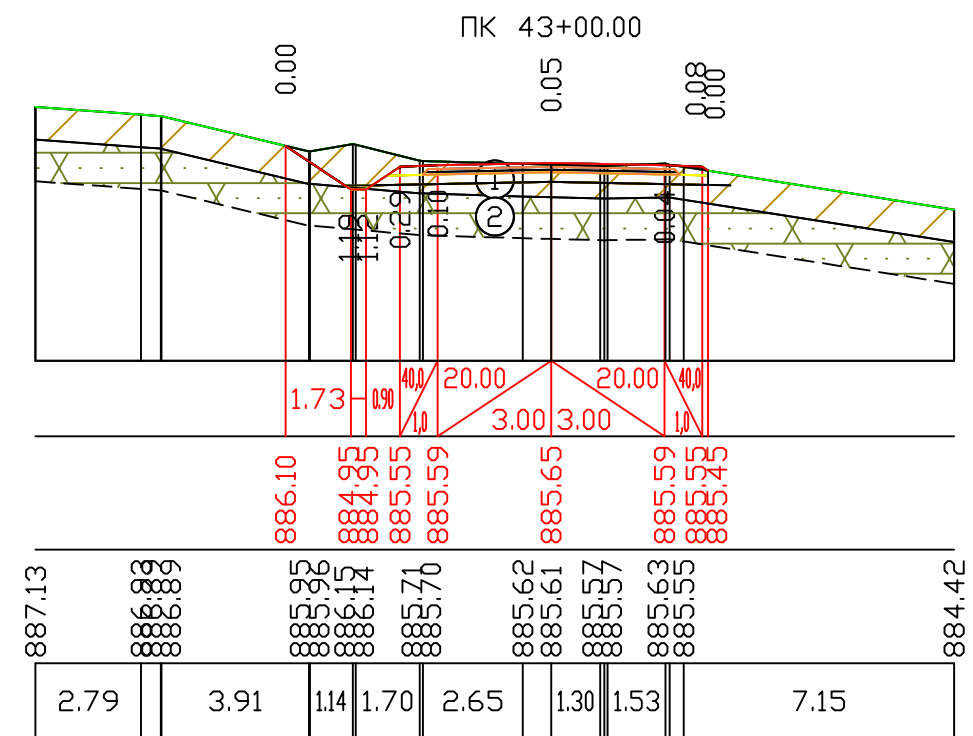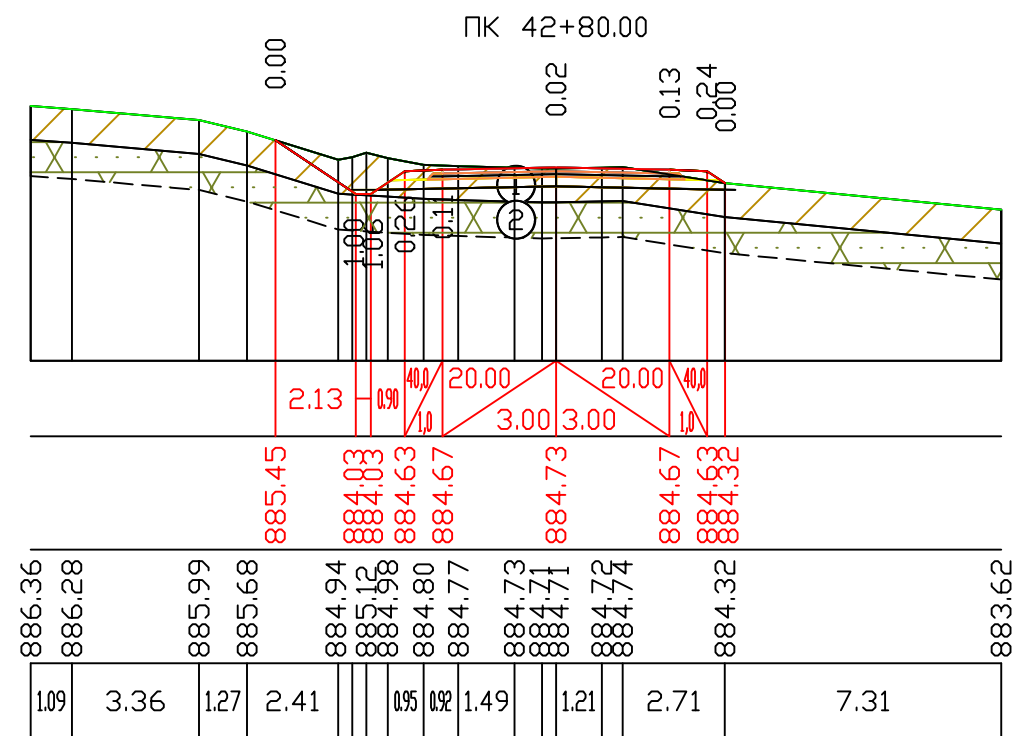


საპროექტო მონაცემები	ქანოები მანძილები, მ
	ნოშნულები, მ
ვაჭთიური მონაცემები	ნოშნულები, მ
	მანძილები, მ

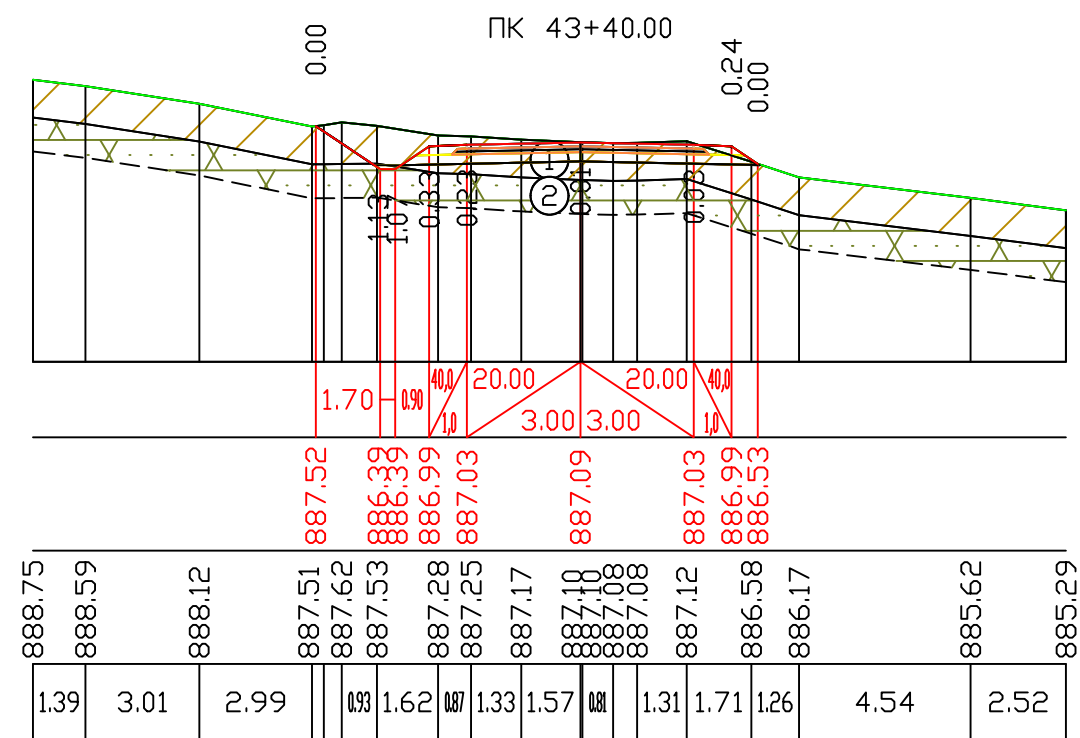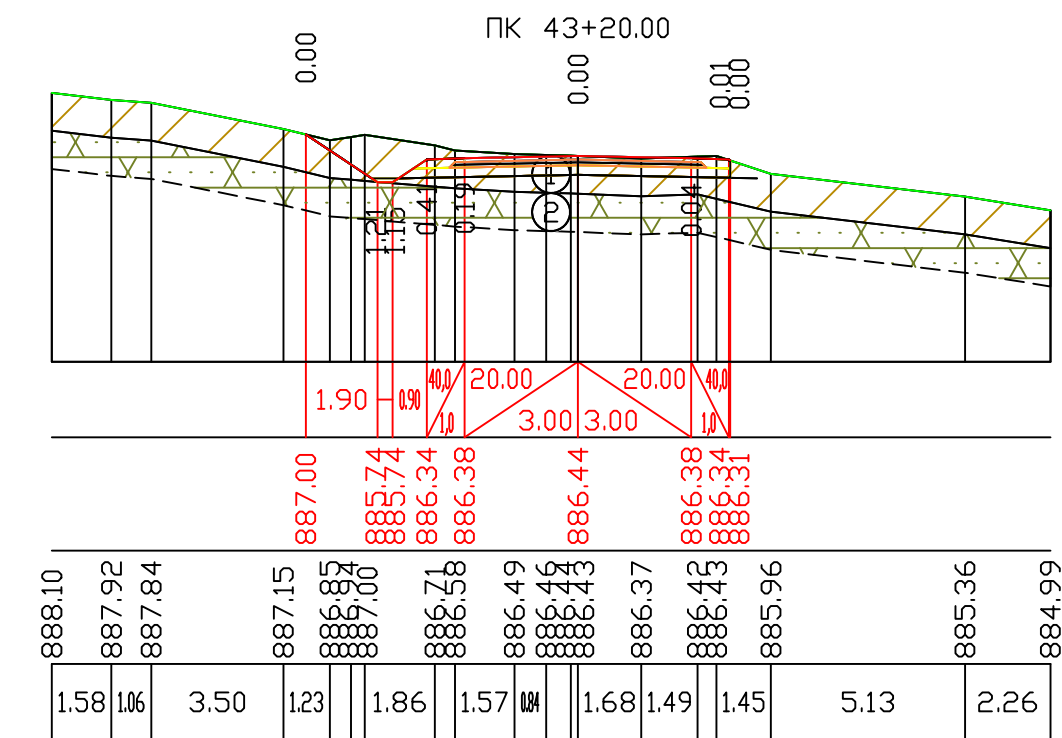


ქ. თბილისში, სოფ. დიდგომი-დიდგორი-თელავიანი საავტომობილო გზის რეაბილიტაცია	შესრულა:	ფორმატი	A3	სასპროექტო ჯგუფი  sasaproectojgufi@gmail.com
	ნ. ხორბალაძე	მასშტაბი 1:200		
ბანივი პროექტები	შემოწმა:	2018 წ.		№5 - 82
	ა. ჯამბურია	ნახაზი:		

საპროექტო მონაცემები	ქანობი მანძილები, მ
	ნიშნულები, მ
ვაჭთიური მონაცემები	ნიშნულები, მ
	მანძილები, მ

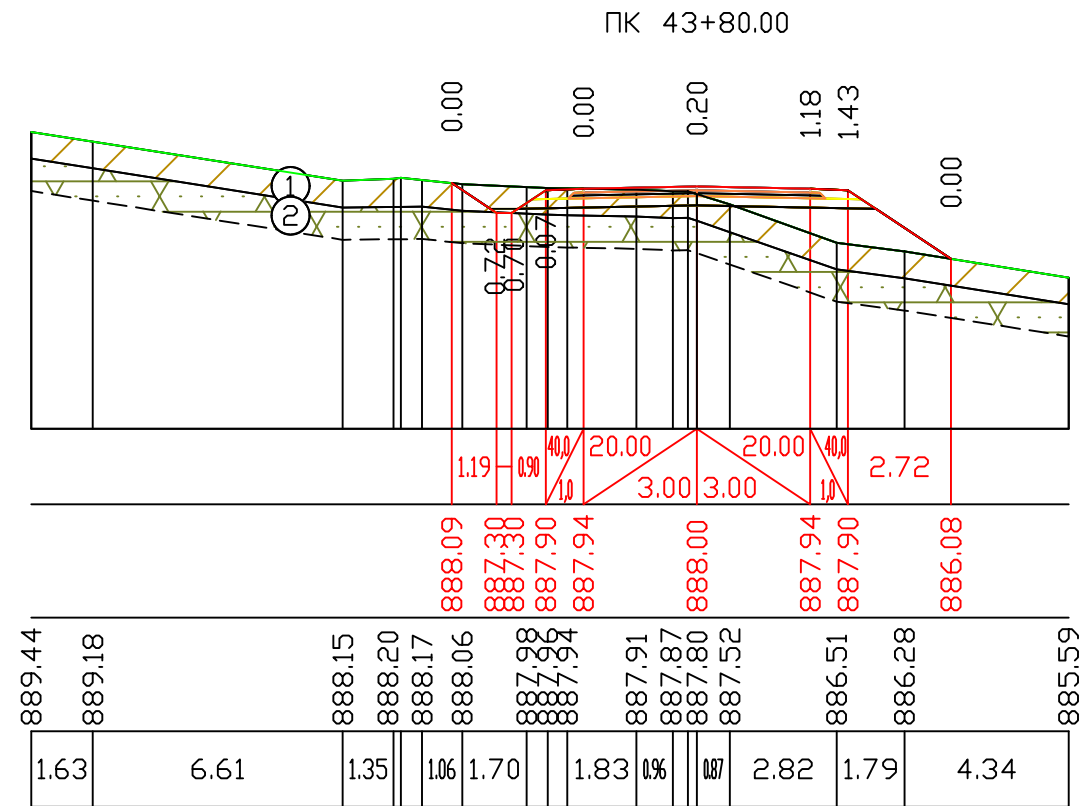



საპროექტო მონაცემები	ქანობი მანძილები, მ
	ნოშნულები, მ
ვაძტიური მონაცემები	ნოშნულები, მ
	მანძილები, მ

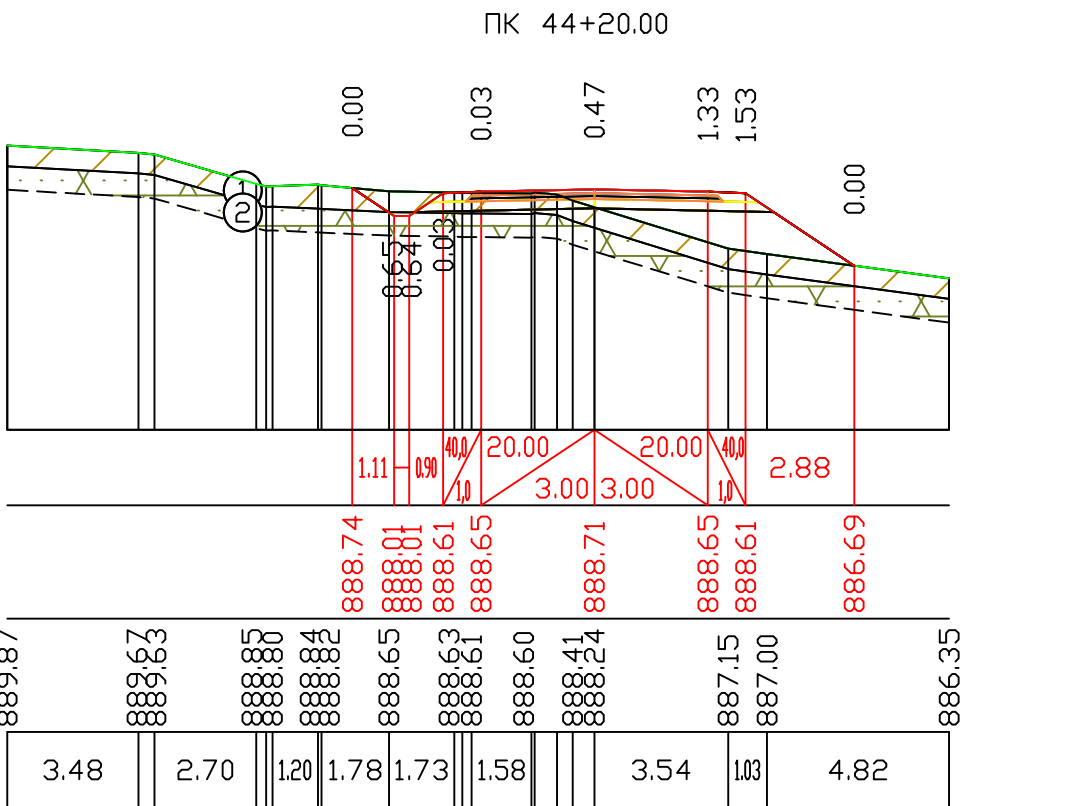

ქ. თბილისში, სოფ. დიდგომი-დიდგორი-თელავიანი საავტომობილო გზის რეაბილიტაცია	შესრულა:	ფორმატი	A3	სასპროექტო ჯგუფი  sasaproectojgufi@gmail.com
	ნ. ხორბალაძე	მასშტაბი 1:200		
ბანივი პროექტები	შემოწმა:	2018 წ.		№5 - 83
	ა. ჯამბურია	ნახაზი:		



მასშტაბი 1:200

საპროექტო მონაცემები	ქანობი მანძილები, მ
	ნოშნულები, მ
ვაძტიური მონაცემები	ნოშნულები, მ
	მანძილები, მ

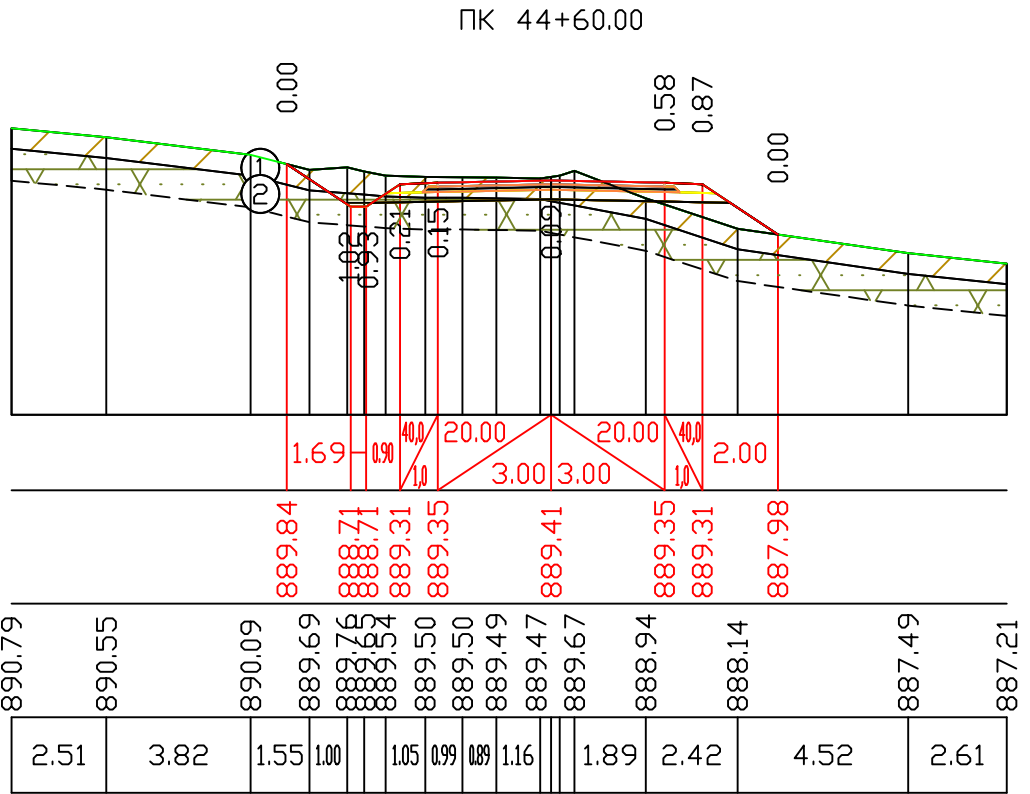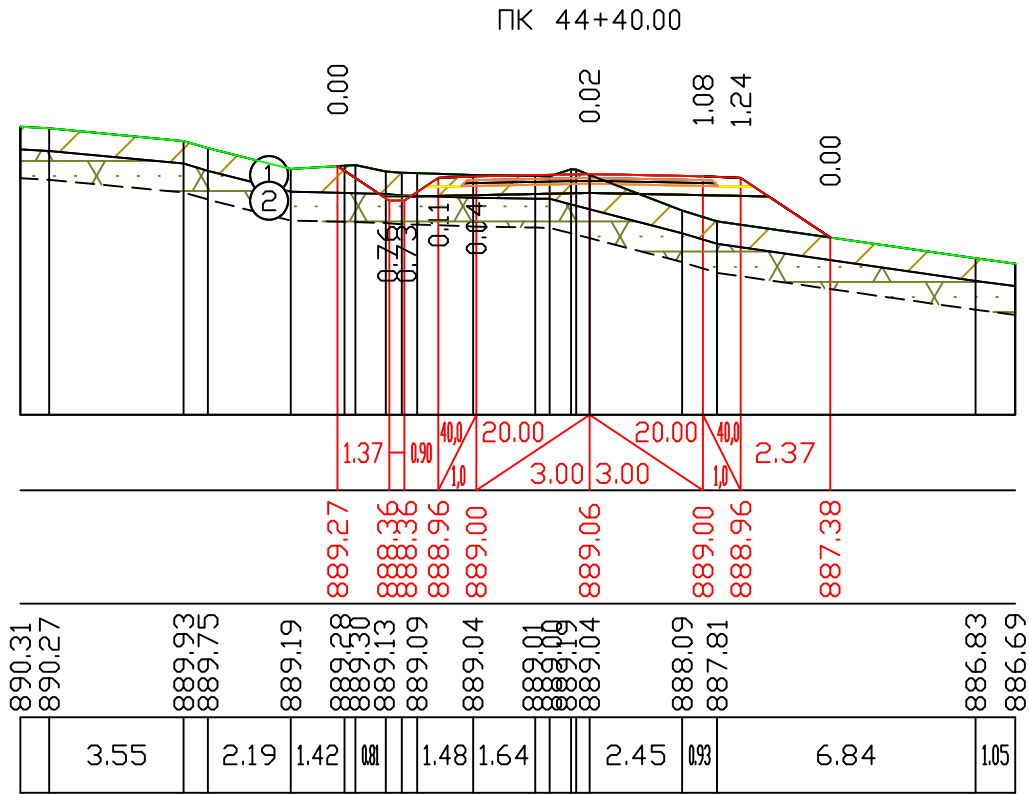

მასშტაბი 1:200


საპროექტო მონაცემები	ქანობი მანძილები, მ
	ნოშნულები, მ
ვაძტიური მონაცემები	ნოშნულები, მ
	მანძილები, მ

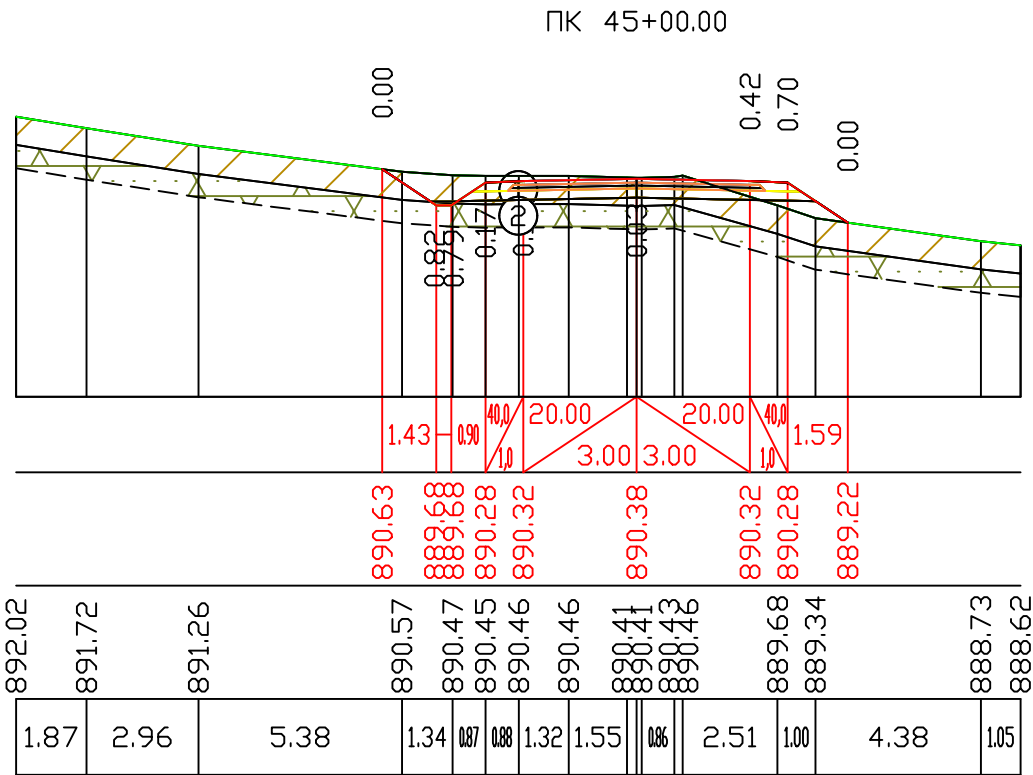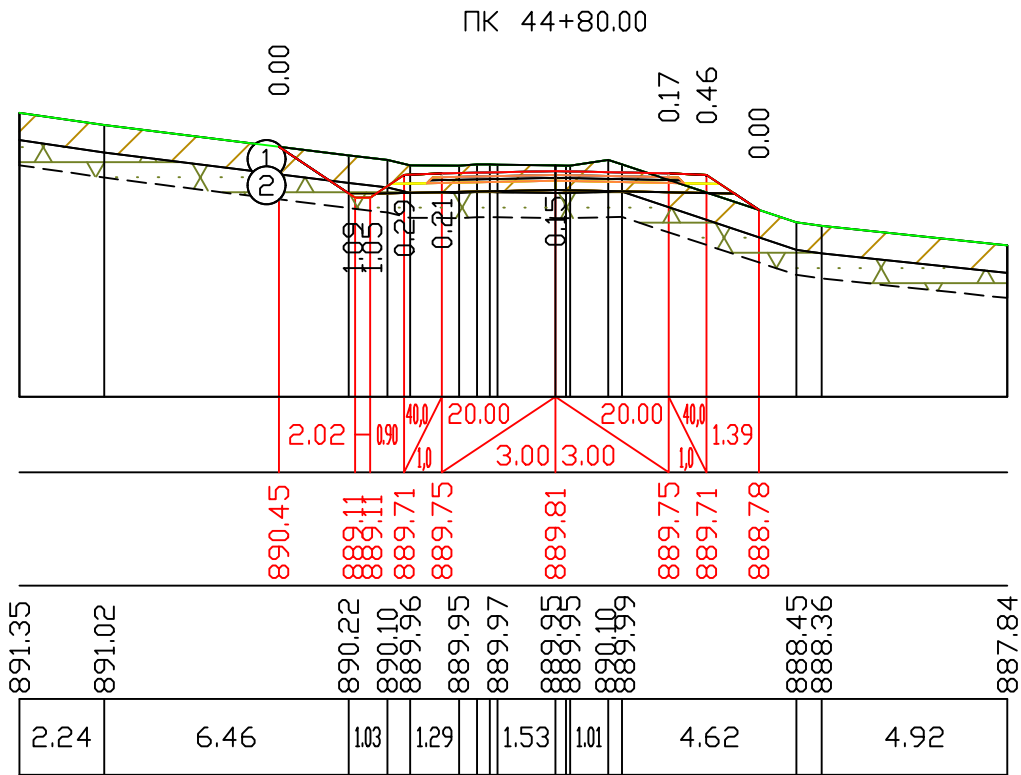

ქ. თბილისში, სოფ. დიდილი-დიდილი-თელიკანი საავტომობილო გზის რეაბილიტაცია	შეასრულა:	ფორმატი	A3	
	ნ. ხორვალიძე	მასშტაბი 1:200		
	შეამოწმა:	2018 წ.		
განვიხილეთ პროექტები	ა. ჯაფარიძე	ნახაზი:		№5 - 84


მასშტაბი 1:200

საპროექტო მონაცემები	ქანობი მანძილები, მ
	ნოშნულები, მ
ვაძტიური მონაცემები	ნოშნულები, მ
	მანძილები, მ

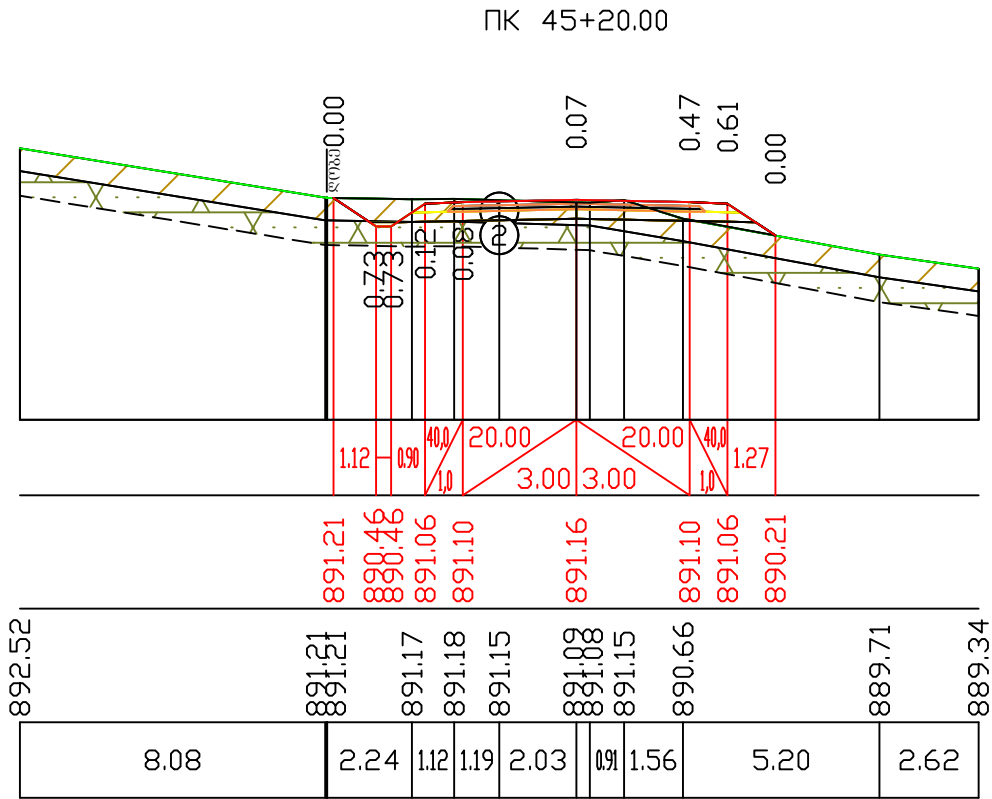


მასშტაბი 1:200


საპროექტო მონაცემები	ქანობი მანძილები, მ
	ნოშნულები, მ
ვაძტიური მონაცემები	ნოშნულები, მ
	მანძილები, მ

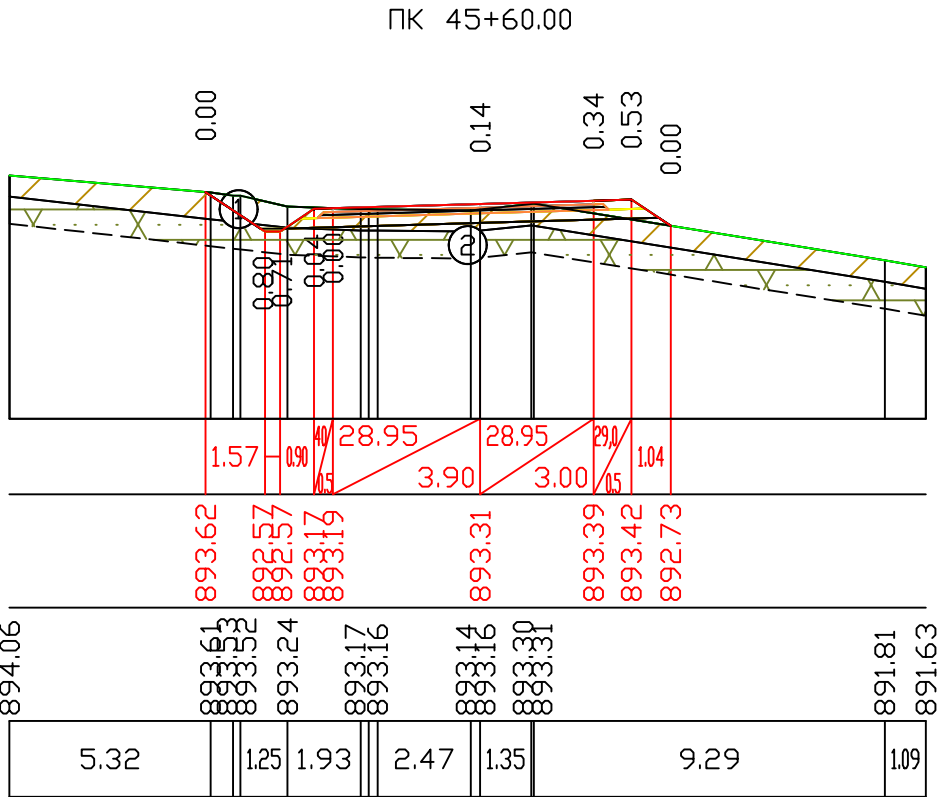

ПК 45+40.00

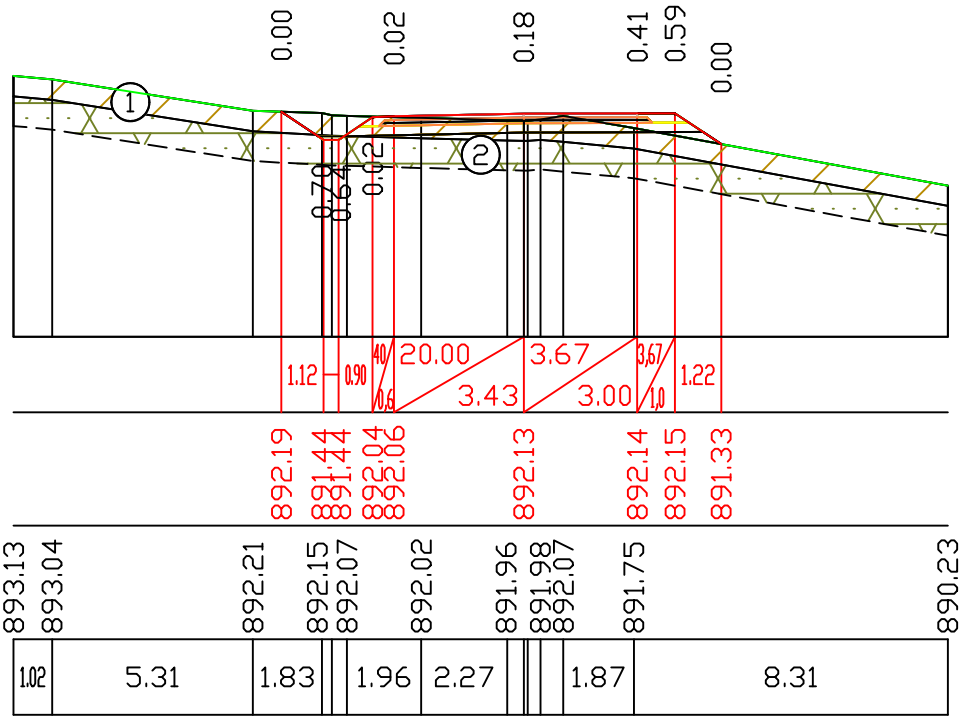


ПК 45+80.00

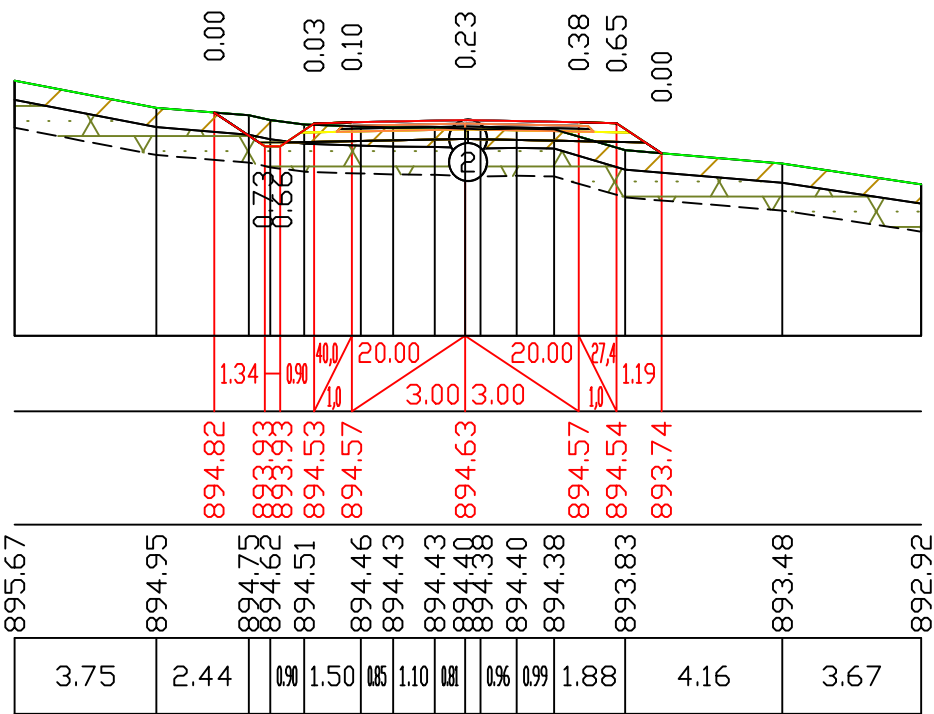

ქ. თბილისში, სოფ. დიდილი-დიდბორი-თელავი საავტომობილო გზის რეაბილიტაცია	შეასრულა:	ფორმატი	A3	
	ნ. ხორბალაძე	მასშტაბი 1:200		
განვიხილეთ პროექტები	შეამოწმა:	2018 წ.		sasaproectojgufi@gmail.com
	ა. ჯამბურია	ნახაზი:	№5 - 85	


მასშტაბი 1:200

საპროექტო მონაცემები	ქანობი მანძილები, მ
	ნოშნულები, მ
ვაძტიური მონაცემები	ნოშნულები, მ
	მანძილები, მ

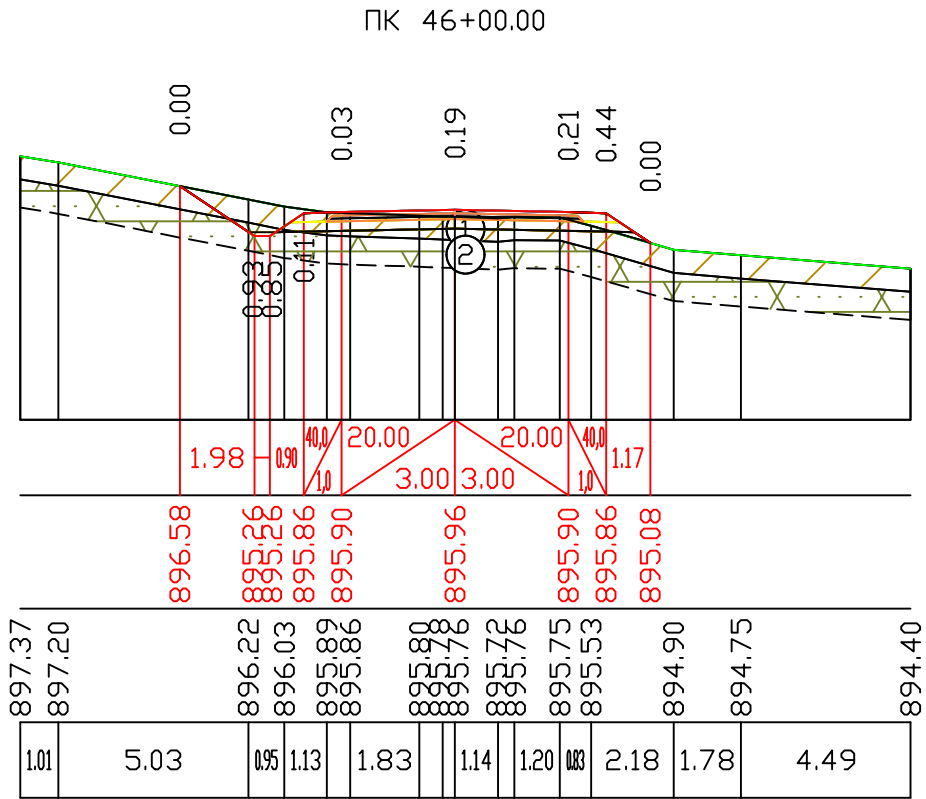


მასშტაბი 1:200


საპროექტო მონაცემები	ქანობი მანძილები, მ
	ნოშნულები, მ
ვაძტიური მონაცემები	ნოშნულები, მ
	მანძილები, მ

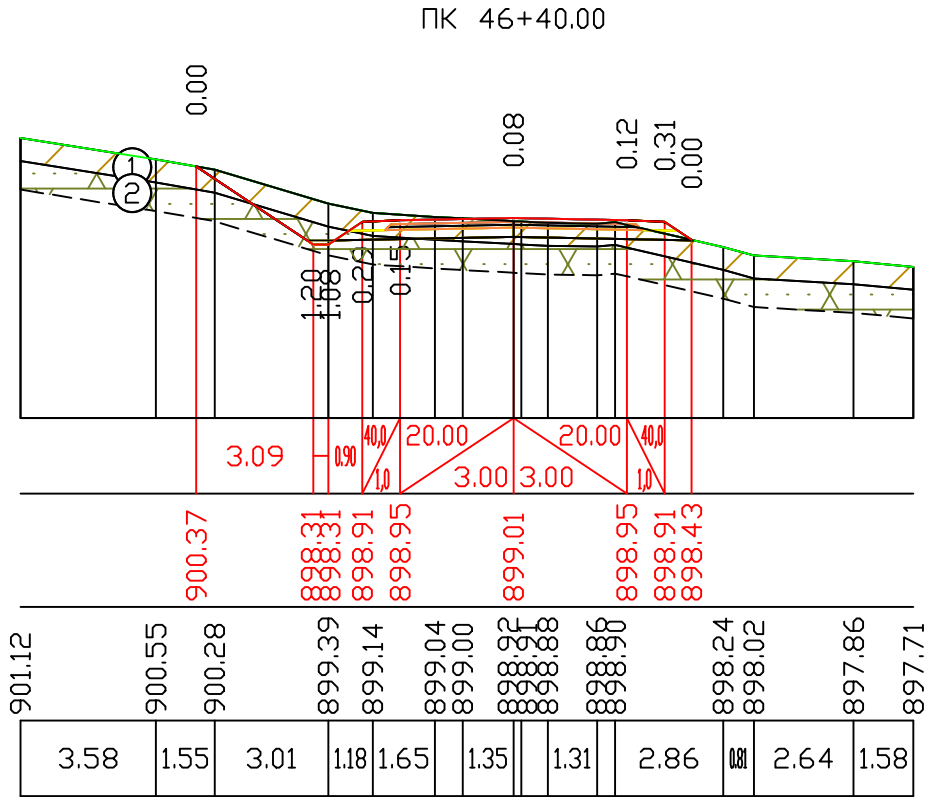

ПК 46+20.00

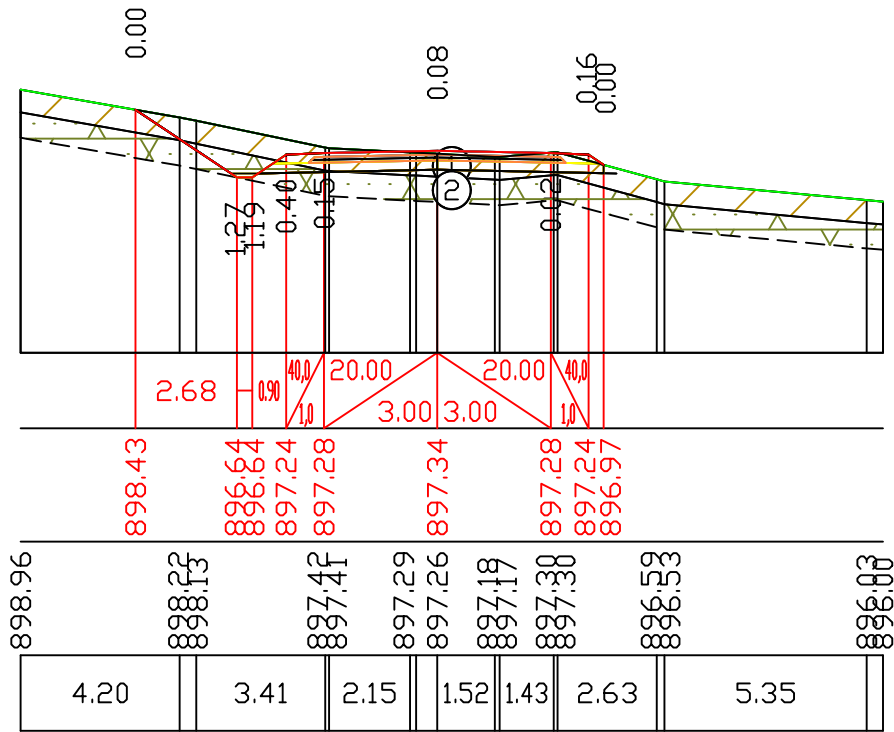



ПК 46+60.00

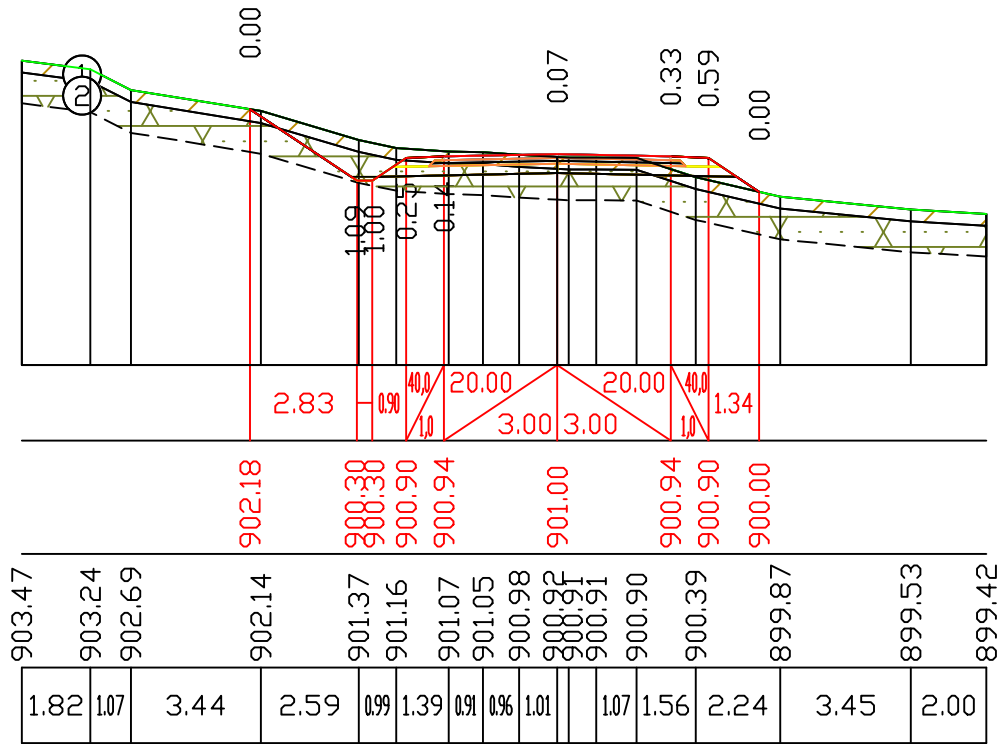

ქ. თბილისში, სოფ. დიდილი-დიდბორი-თელავი საავტომობილო გზის რეაბილიტაცია	შეასრულა:	ფორმატი	A3	
	ნ. ხორვალიძე	მასშტაბი 1:200		
	შეამოწმა:	2018 წ.		
განვიხილეთ პროექტები	ა. ჯაფარიძე	ნახაზი:		№5 - 86



მასშტაბი 1:200

საპროექტო მონაცემები	ქანობი მანძილები, მ
	ნოშნულები, მ
ვაძტიური მონაცემები	ნოშნულები, მ
	მანძილები, მ

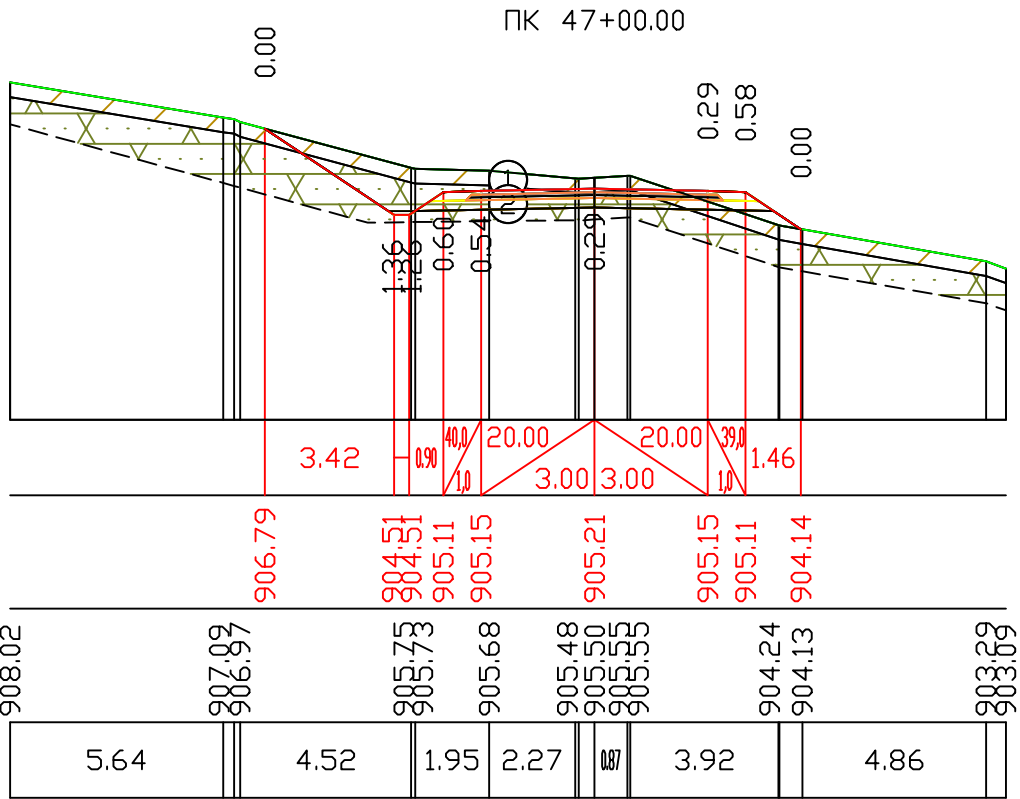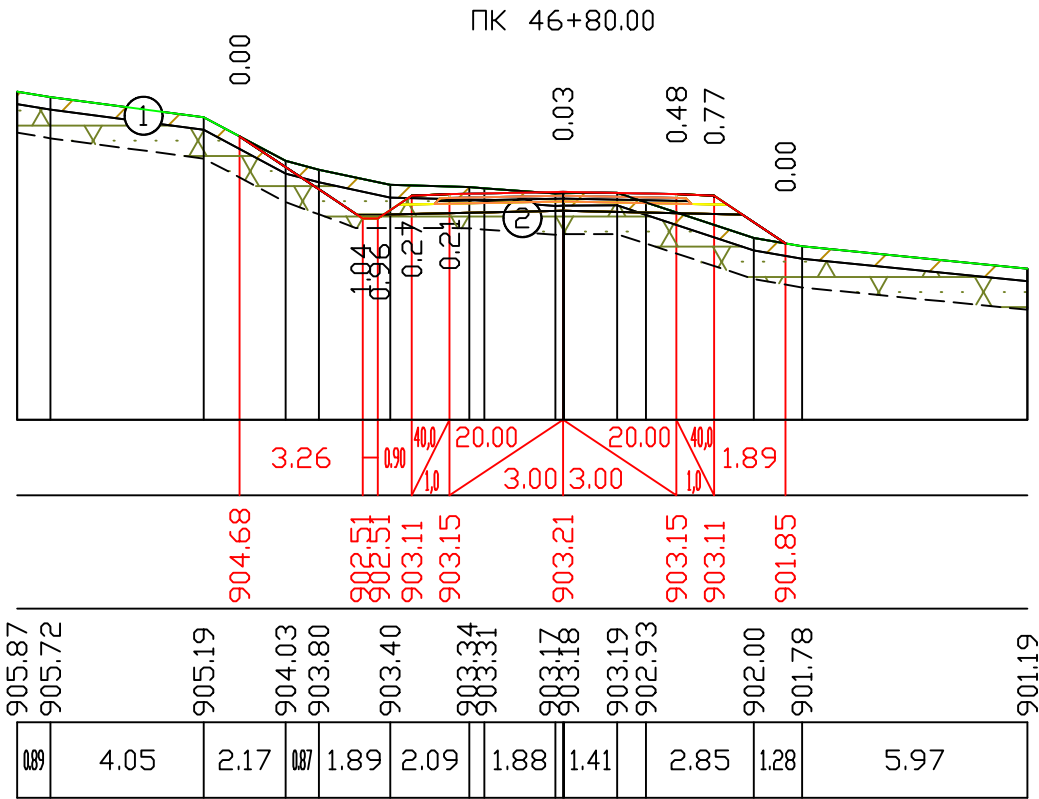


მასშტაბი 1:200

საპროექტო მონაცემები	ქანობი მანძილები, მ
	ნოშნულები, მ
ვაძტიური მონაცემები	ნოშნულები, მ
	მანძილები, მ

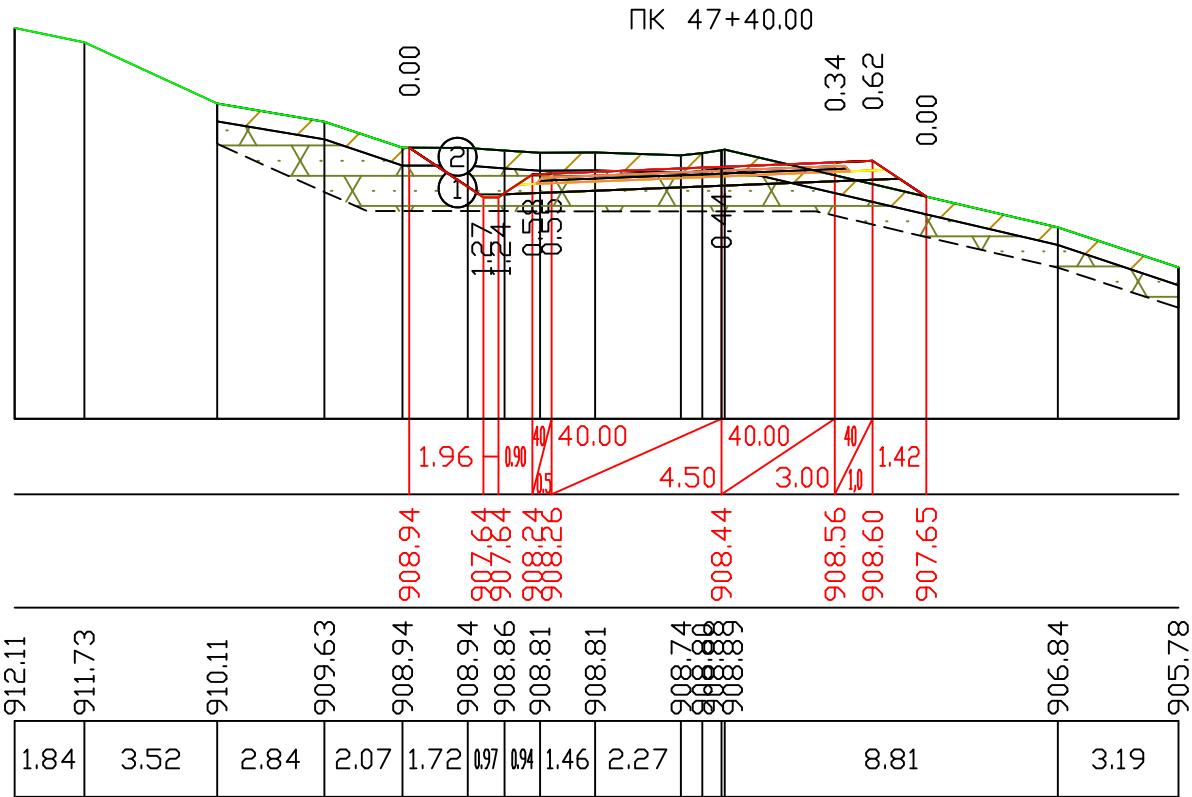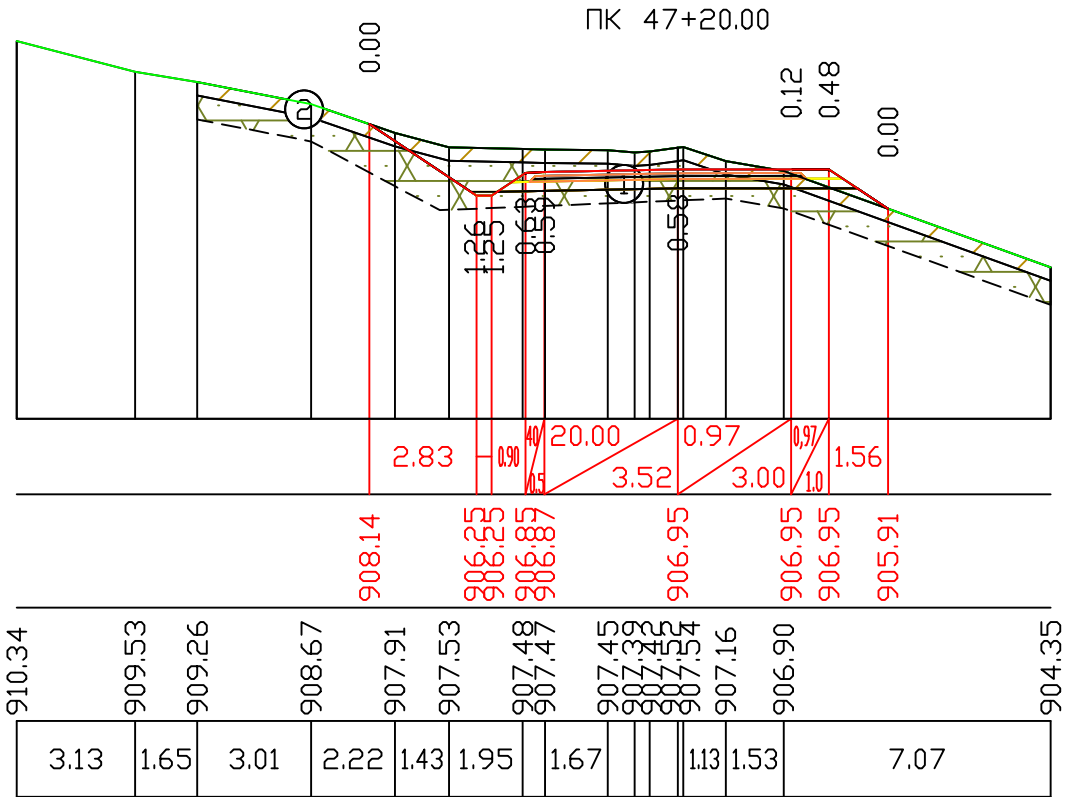


მასშტაბი 1:200

საპროექტო მონაცემები	ქანობი მანძილები, მ
	ნოშნულები, მ
ვაძტიური მონაცემები	ნოშნულები, მ
	მანძილები, მ

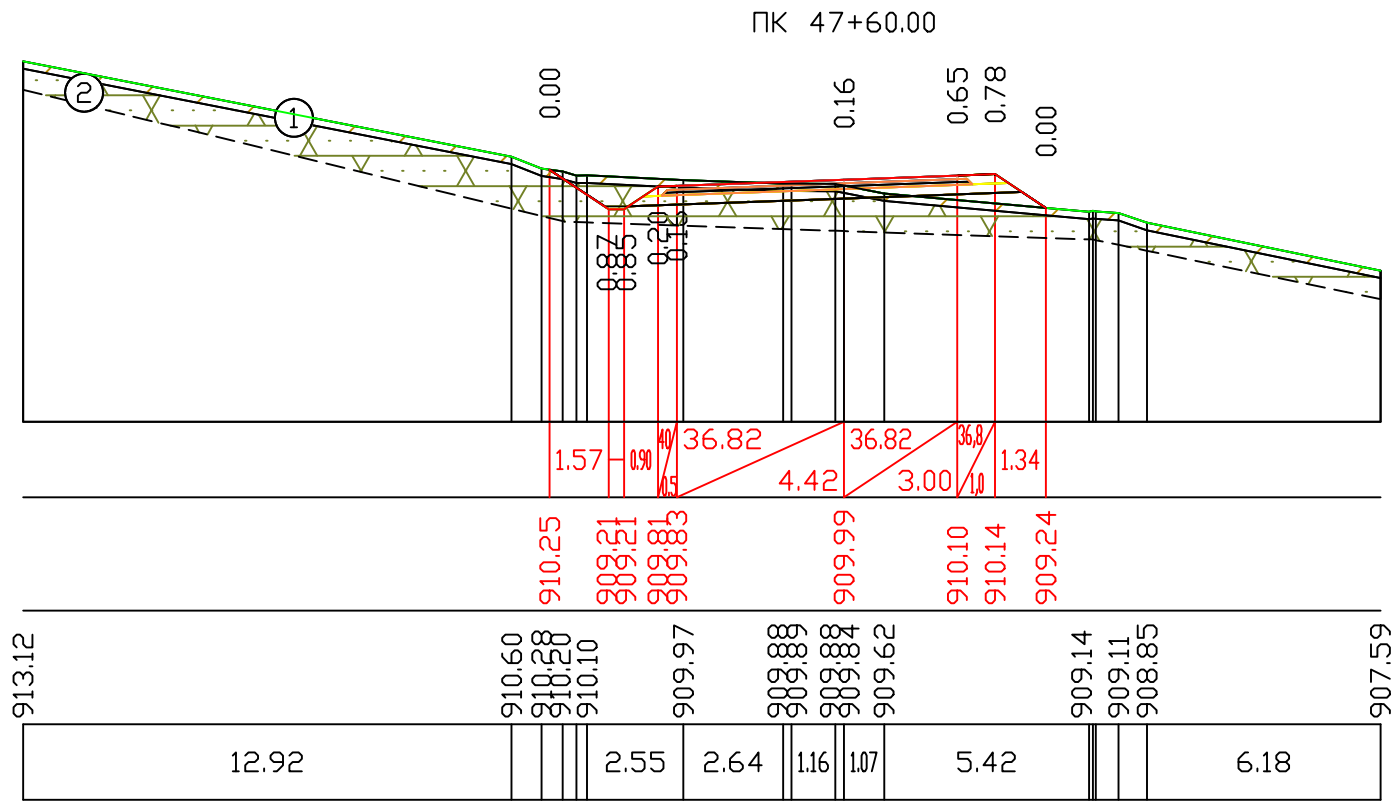

მასშტაბი 1:200



საპროექტო მონაცემები	ქანობი მანძილები, მ
	ნოშნულები, მ
ვაძტიური მონაცემები	ნოშნულები, მ
	მანძილები, მ

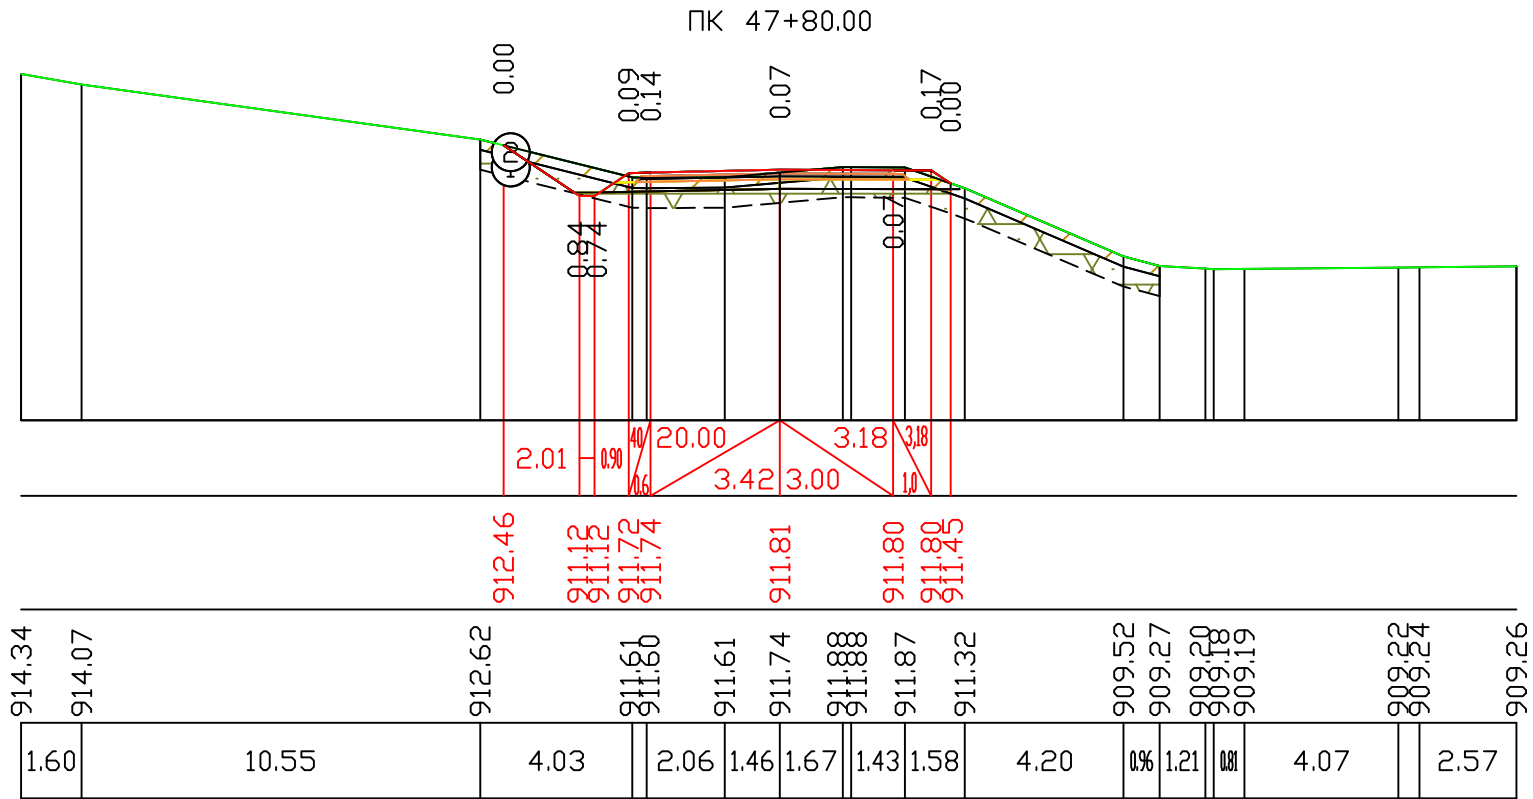

ქ. თბილისში, სოფ. დიდბორი-დიდბორი-თელავი საავტომობილო გზის რეაბილიტაცია	შეასრულა:	ფორმატი	A3	საპროექტო ჯგუფი  sasaproectojguf@gmail.com
	ნ. ხორბალაძე	მასშტაბი 1:200		
განმეორებული	შეამოწმა:	2018 წ.		
	ა. ჯამბურია	ნახაზი:	№5 - 88	



მასშტაბი 1:200

საპროექტო მონაცემები	ქანობი მანძილები, მ
	ნოშნულები, მ
ვაძტიური მონაცემები	ნოშნულები, მ
	მანძილები, მ

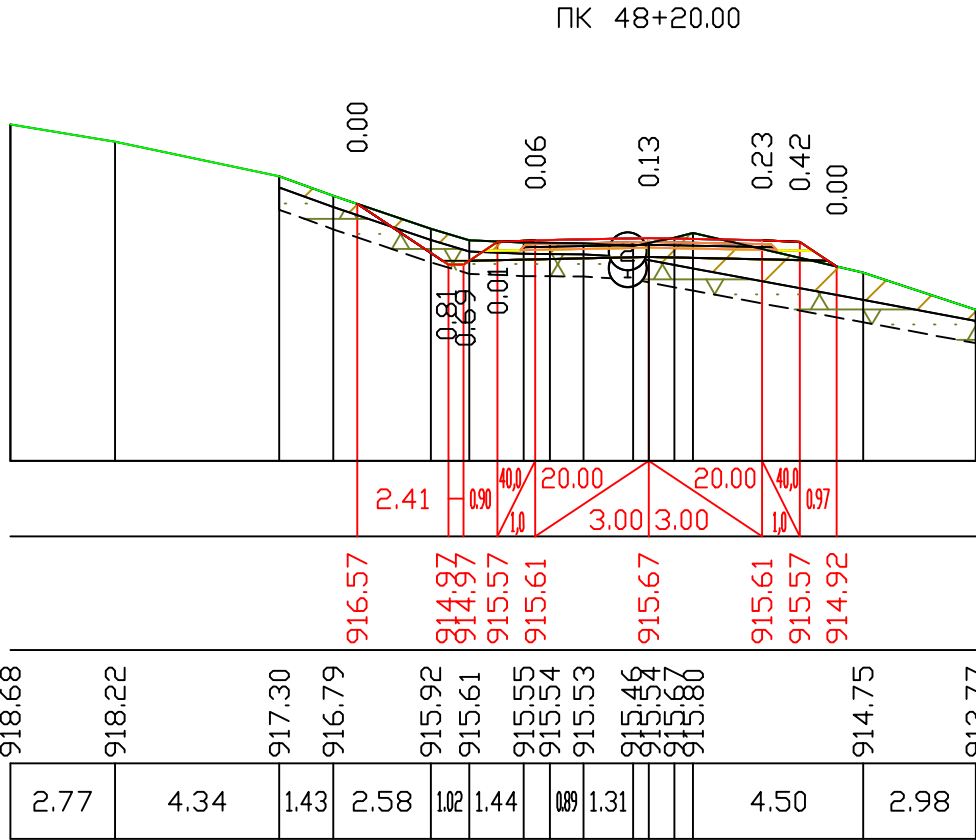
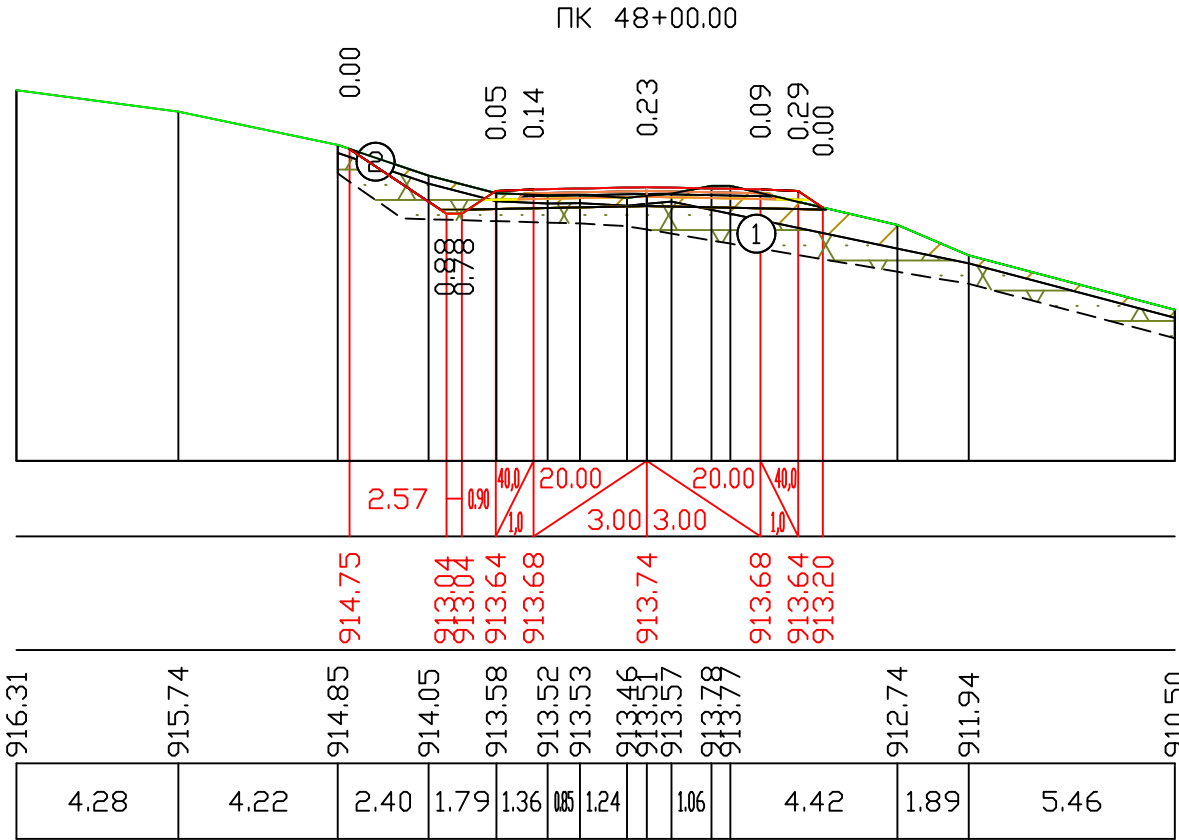


მასშტაბი 1:200



საპროექტო მონაცემები	ქანობი მანძილები, მ
	ნოშნულები, მ
ვაძტიური მონაცემები	ნოშნულები, მ
	მანძილები, მ

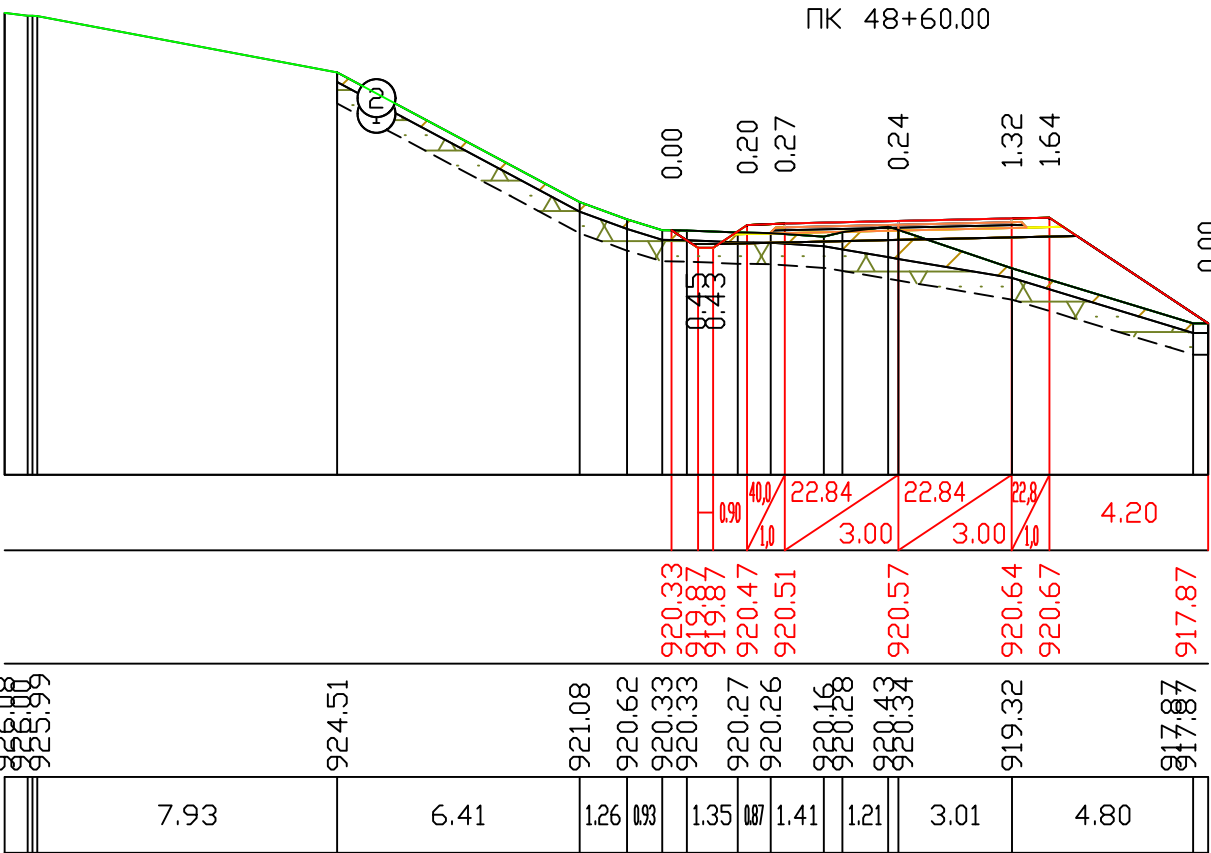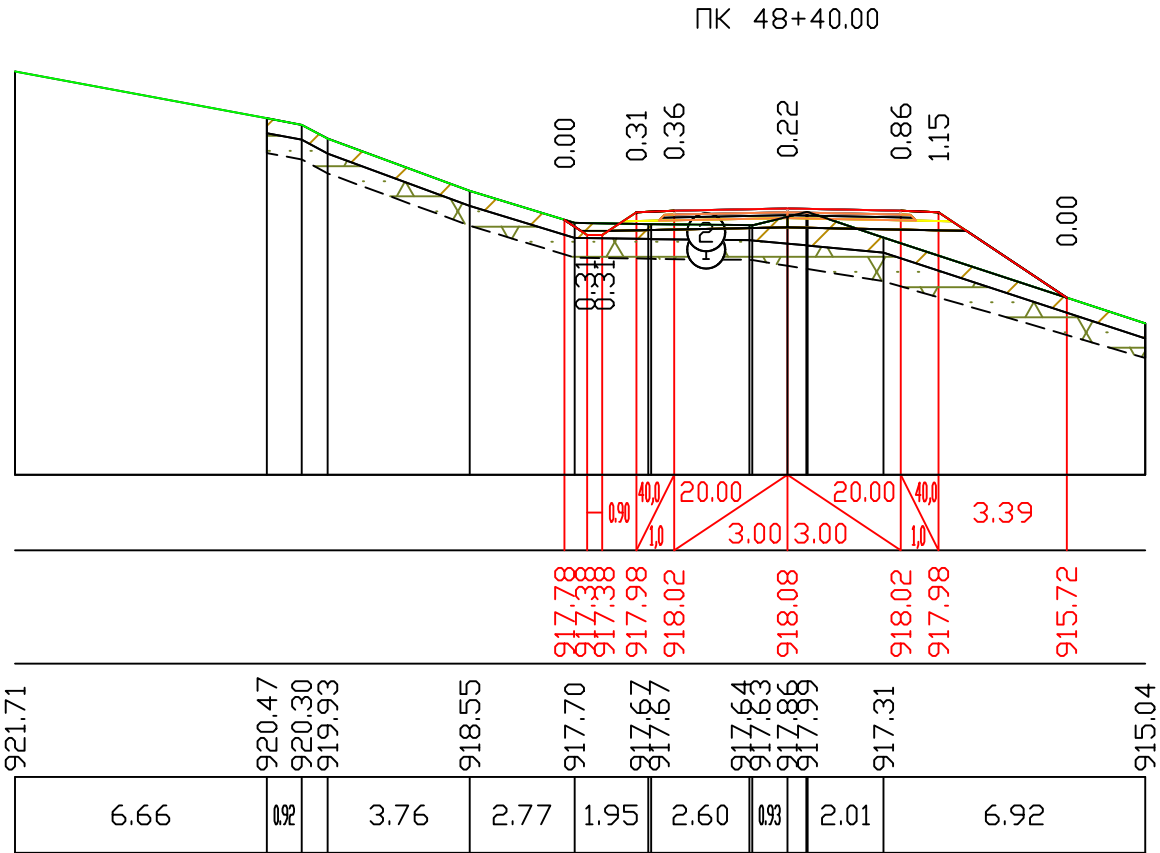

საპროექტო მონაცემები	ქანობი მანძილები, მ
	ნიშნულები, მ
ვაქტიური მონაცემები	ნიშნულები, მ
	მანძილები, მ


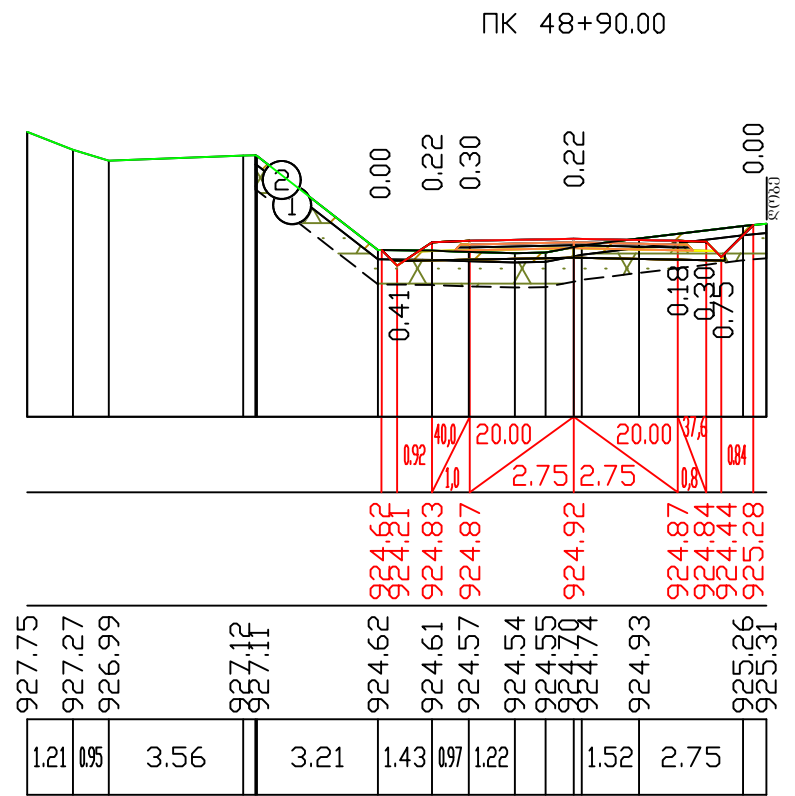
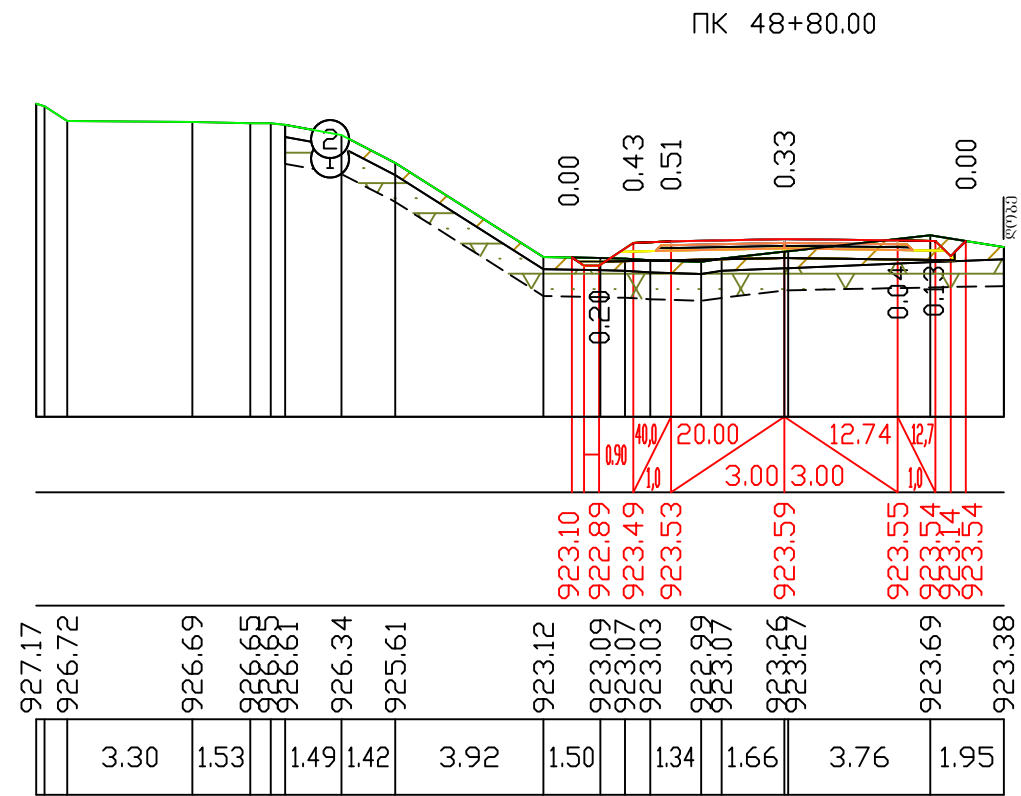


საპროექტო მონაცემები	ქანობი მანძილები, მ
	ნოშნულები, მ
ვაძტიური მონაცემები	ნოშნულები, მ
	მანძილები, მ

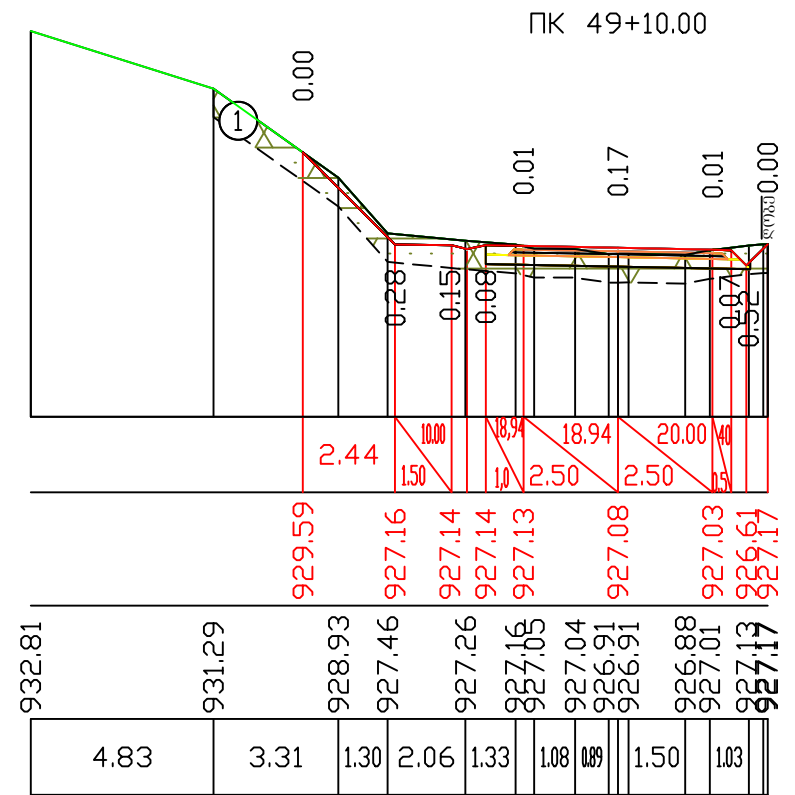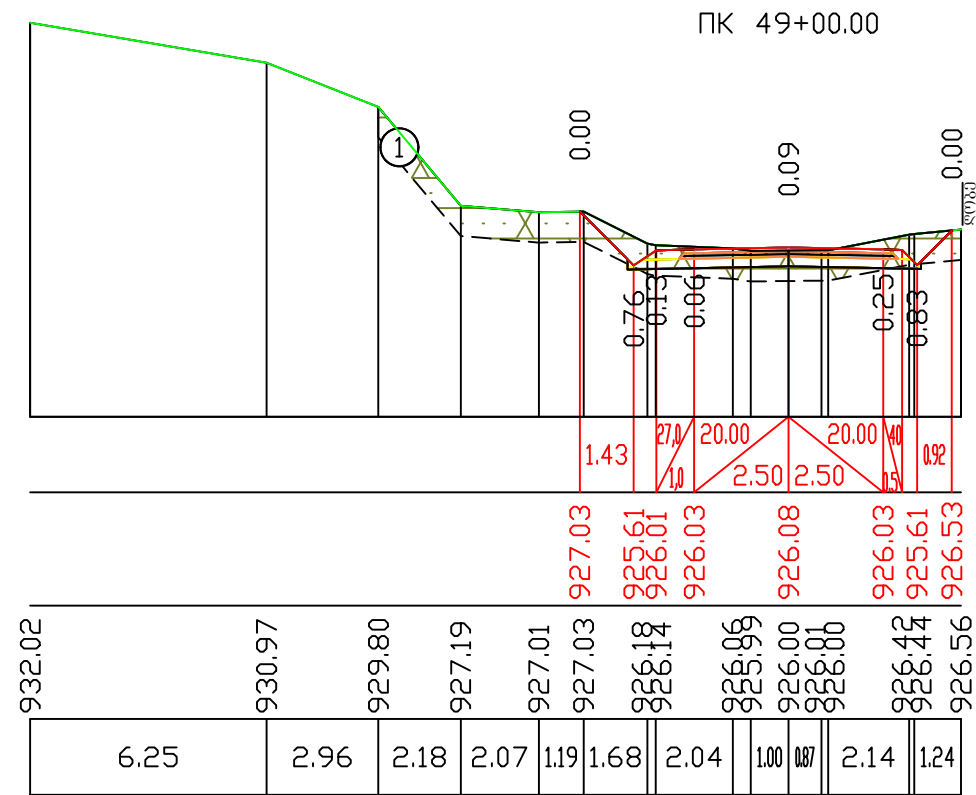


ქ. თბილისში, სოფ. დიდგომი-დიდგორი-თელავიანი საავტომობილო გზის რეაბილიტაცია	შეასრულა:	ფორმატი	A3	სასპროექტო ჯგუფი  sasaproectojgufi@gmail.com
	ნ. ხორბალაძე	მასშტაბი	1:200	
ბანივი პროექტები	შეამოწმა:	2018 წ.		
	ა. ჯამბურია	ნახაზი:		№5 - 90

საპროექტო მონაცემები	ქანობი მანძილები, მ
	ნოშნულები, მ
ვაძტიური მონაცემები	ნოშნულები, მ
	მანძილები, მ

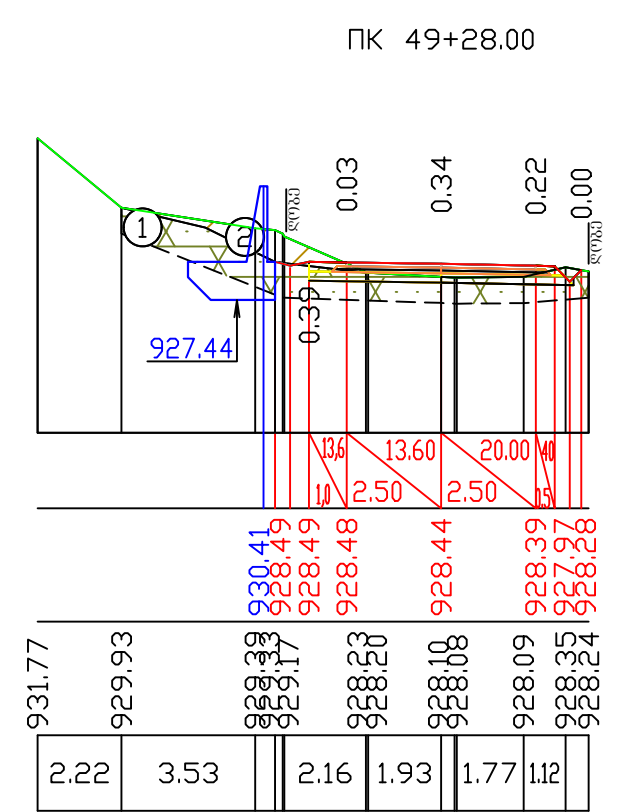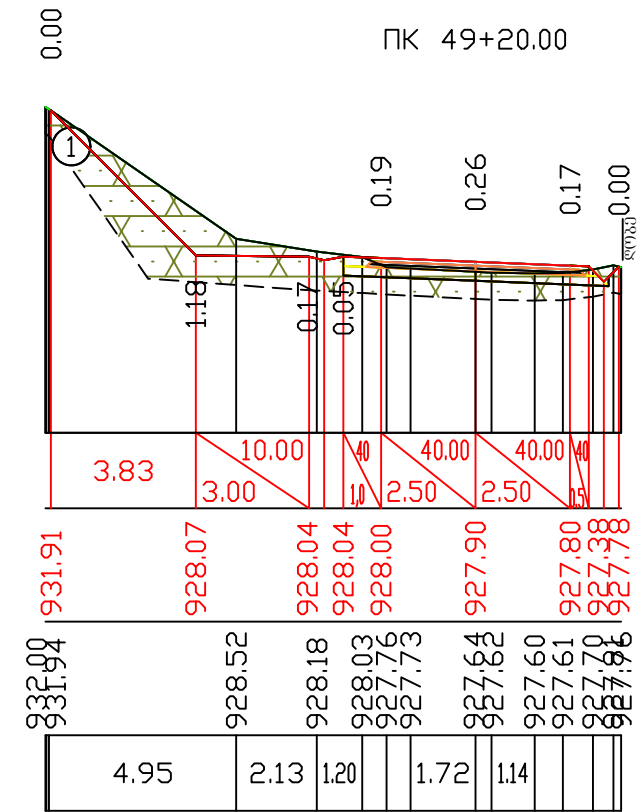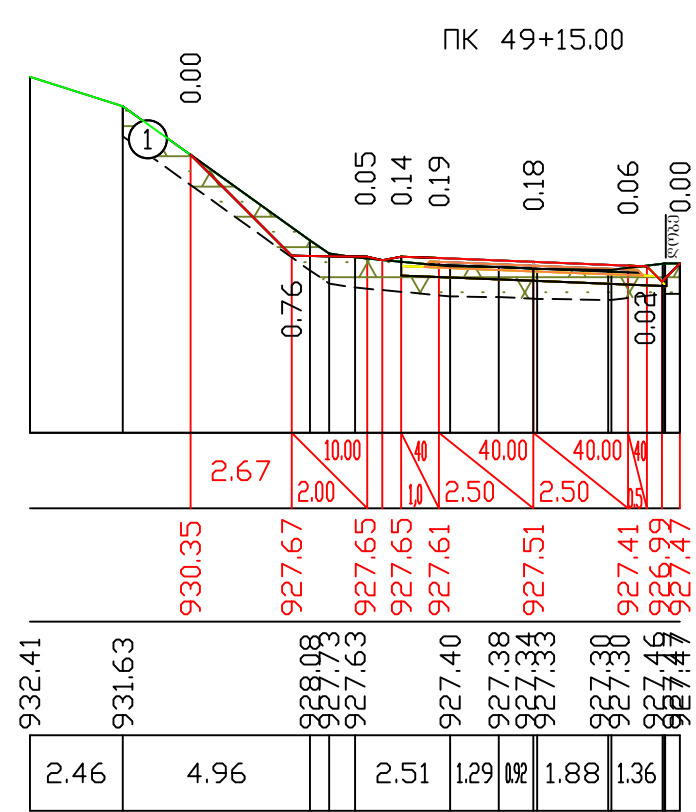


საპროექტო მონაცემები	ქანობი მანძილები, მ
	ნოშნულები, მ
ვაჭთიური მონაცემები	ნოშნულები, მ
	მანძილები, მ

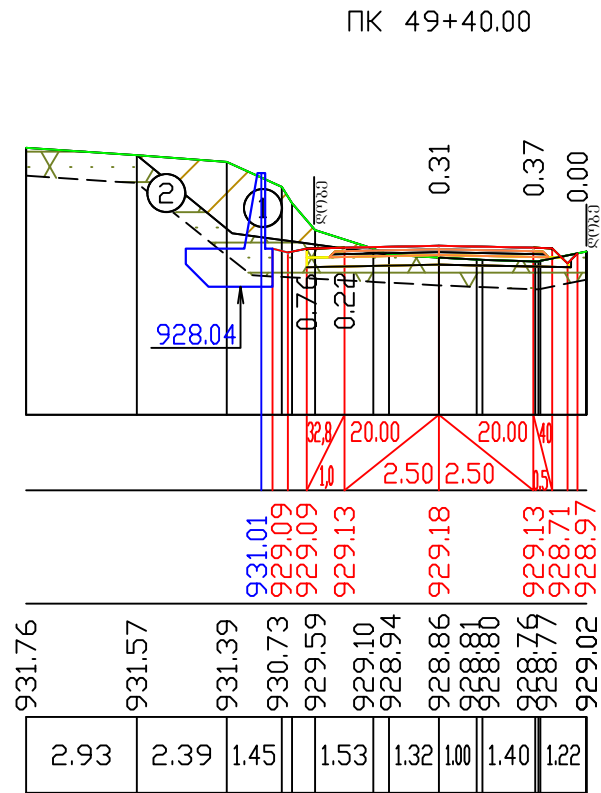


ქ. თბილისში, სოფ. დიდოში-დიდგორი-თელავი-საბურთალოს რაიონის საკრებულოს განკარგულებაში	შესრულა:	ფორმატი	A3	სასაპროექტო ჯგუფი  sasaproectojgufi@gmail.com
	ნ. ხორვალიძე	მასშტაბი 1:200		
განვიხილონ	შეამოწმა:	2018 წ.		
	ა. ჯამბურია	ნახაზი:		№5 - 91

საპროექტო მონაცემები	ქანობი მანძილები, მ
	ნოშნულები, მ
ვაძტიური მონაცემები	ნოშნულები, მ
	მანძილები, მ

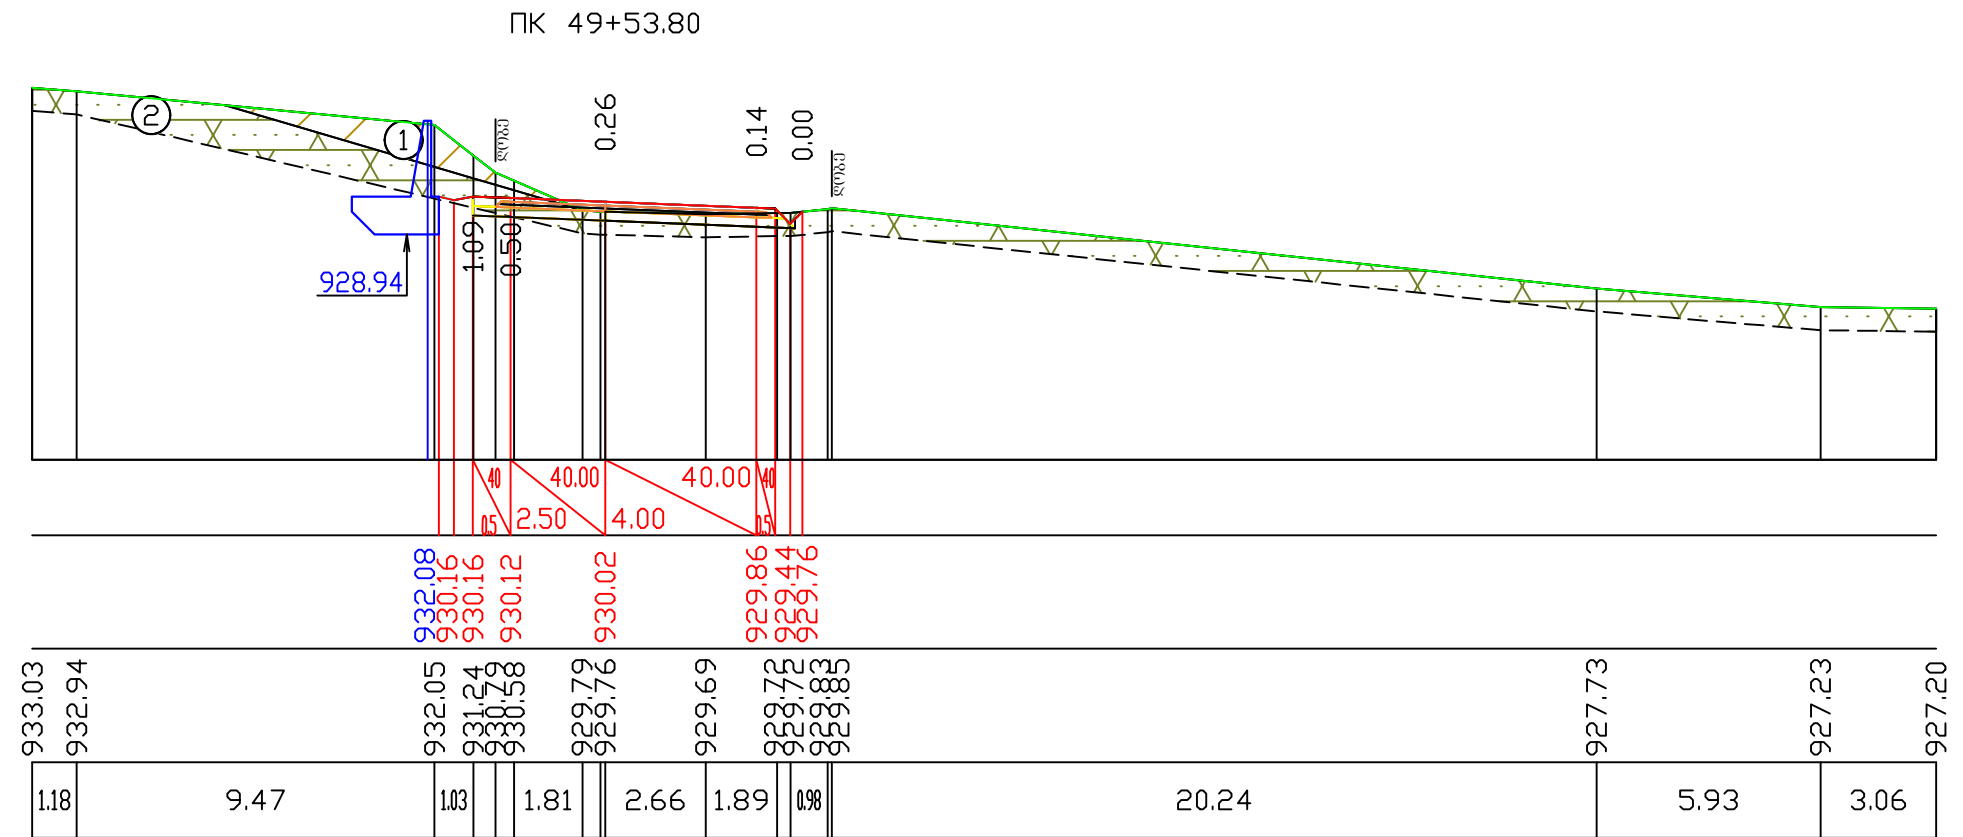


საპროექტო მონაცემები	ქანობი მანძილები, მ
	ნოშნულები, მ
ვაჭთიური მონაცემები	ნოშნულები, მ
	მანძილები, მ

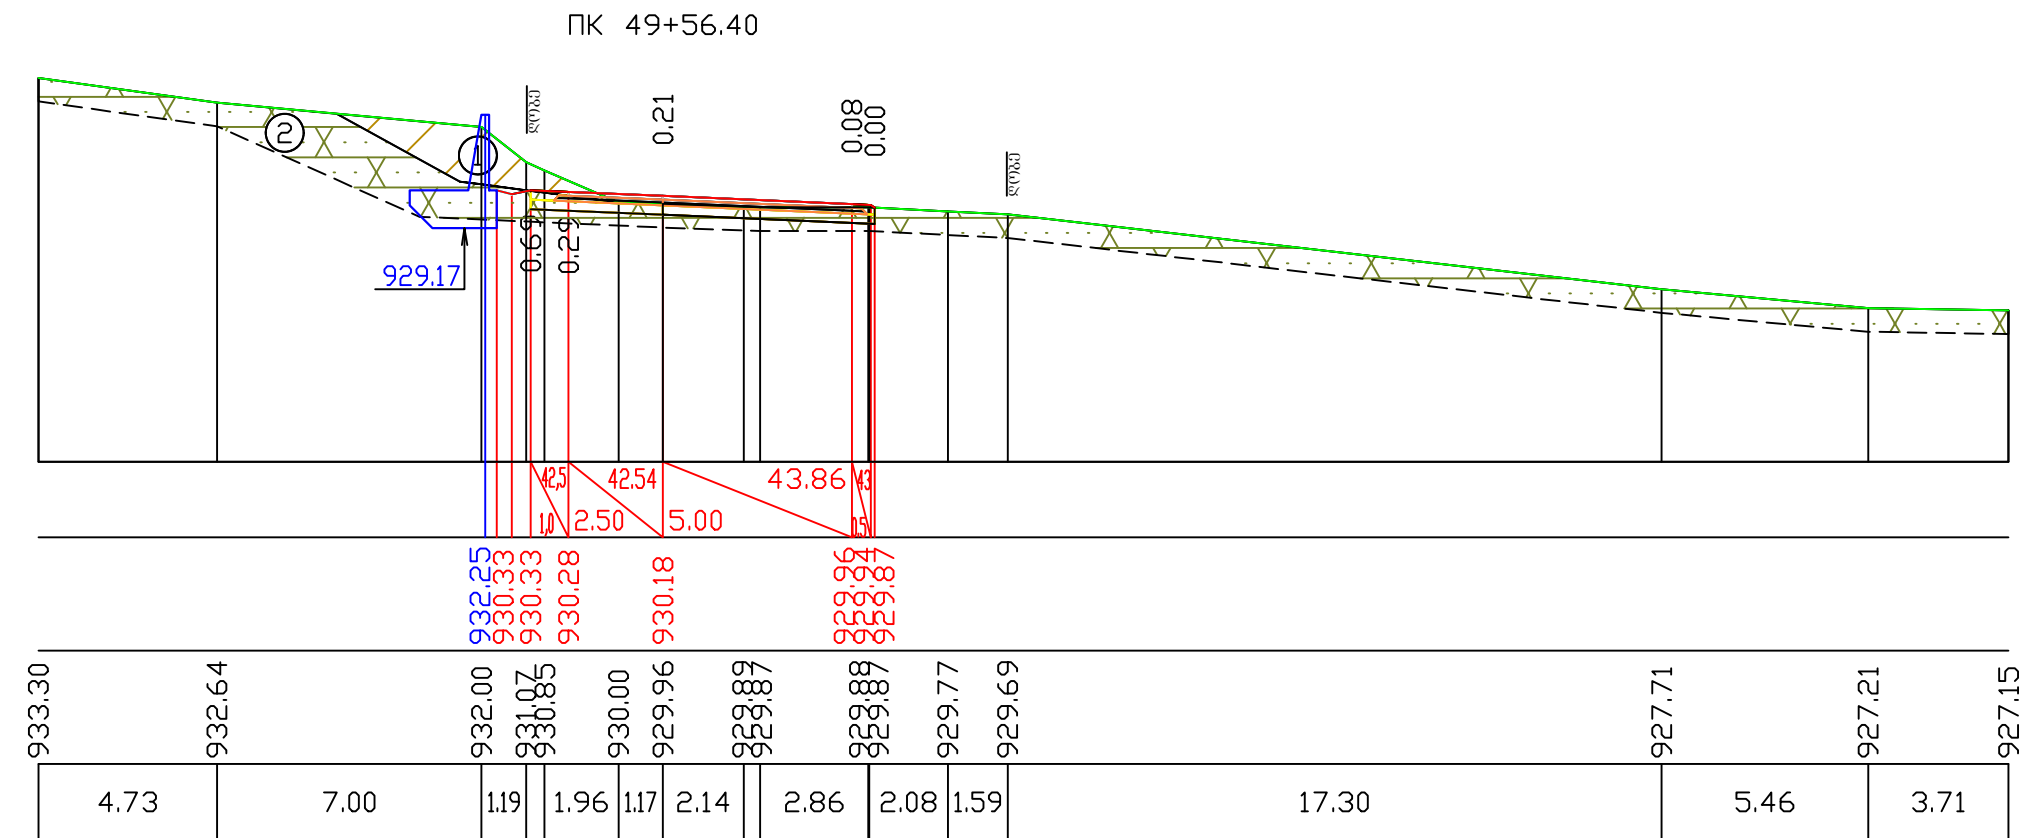

ქ. თბილისში, სოფ. დიდოში-დიდგორი-თელიშვილი საავტომობილო გზის რეაბილიტაცია	შესრულა:	ფორმატი	A3	სასაპროექტო ჯგუფი  sasaproectojgufi@gmail.com
	ნ. ხორბალაძე	მასშტაბი 1:200		
ბანიში პროექტები	შეამოწმა:	2018 წ.		
	ა. ჯამბურია	ნახაზი:		№5 - 92


მასშტაბი 1:200

საპროექტო მონაცემები	ქანობი მანძილები, მ
	ნოშნულები, მ
ვაძტიური მონაცემები	ნოშნულები, მ
	მანძილები, მ

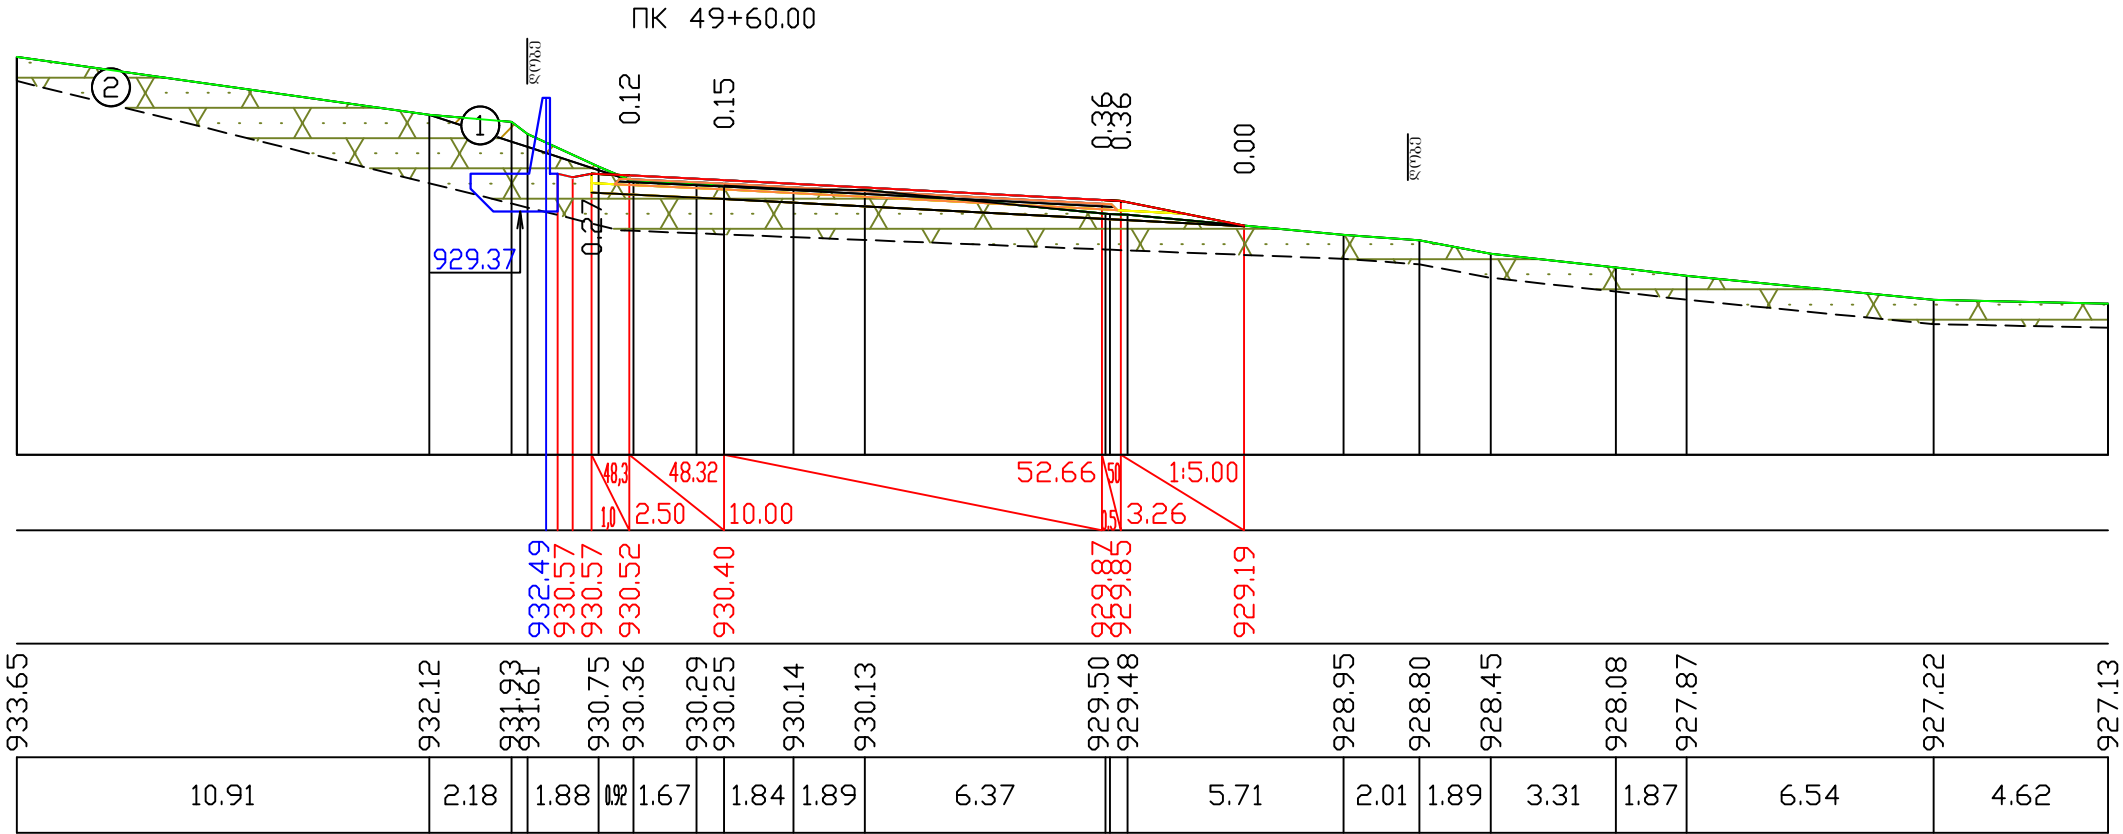

მასშტაბი 1:200

საპროექტო მონაცემები	ქანობი მანძილები, მ
	ნოშნულები, მ
ვაძტიური მონაცემები	ნოშნულები, მ
	მანძილები, მ

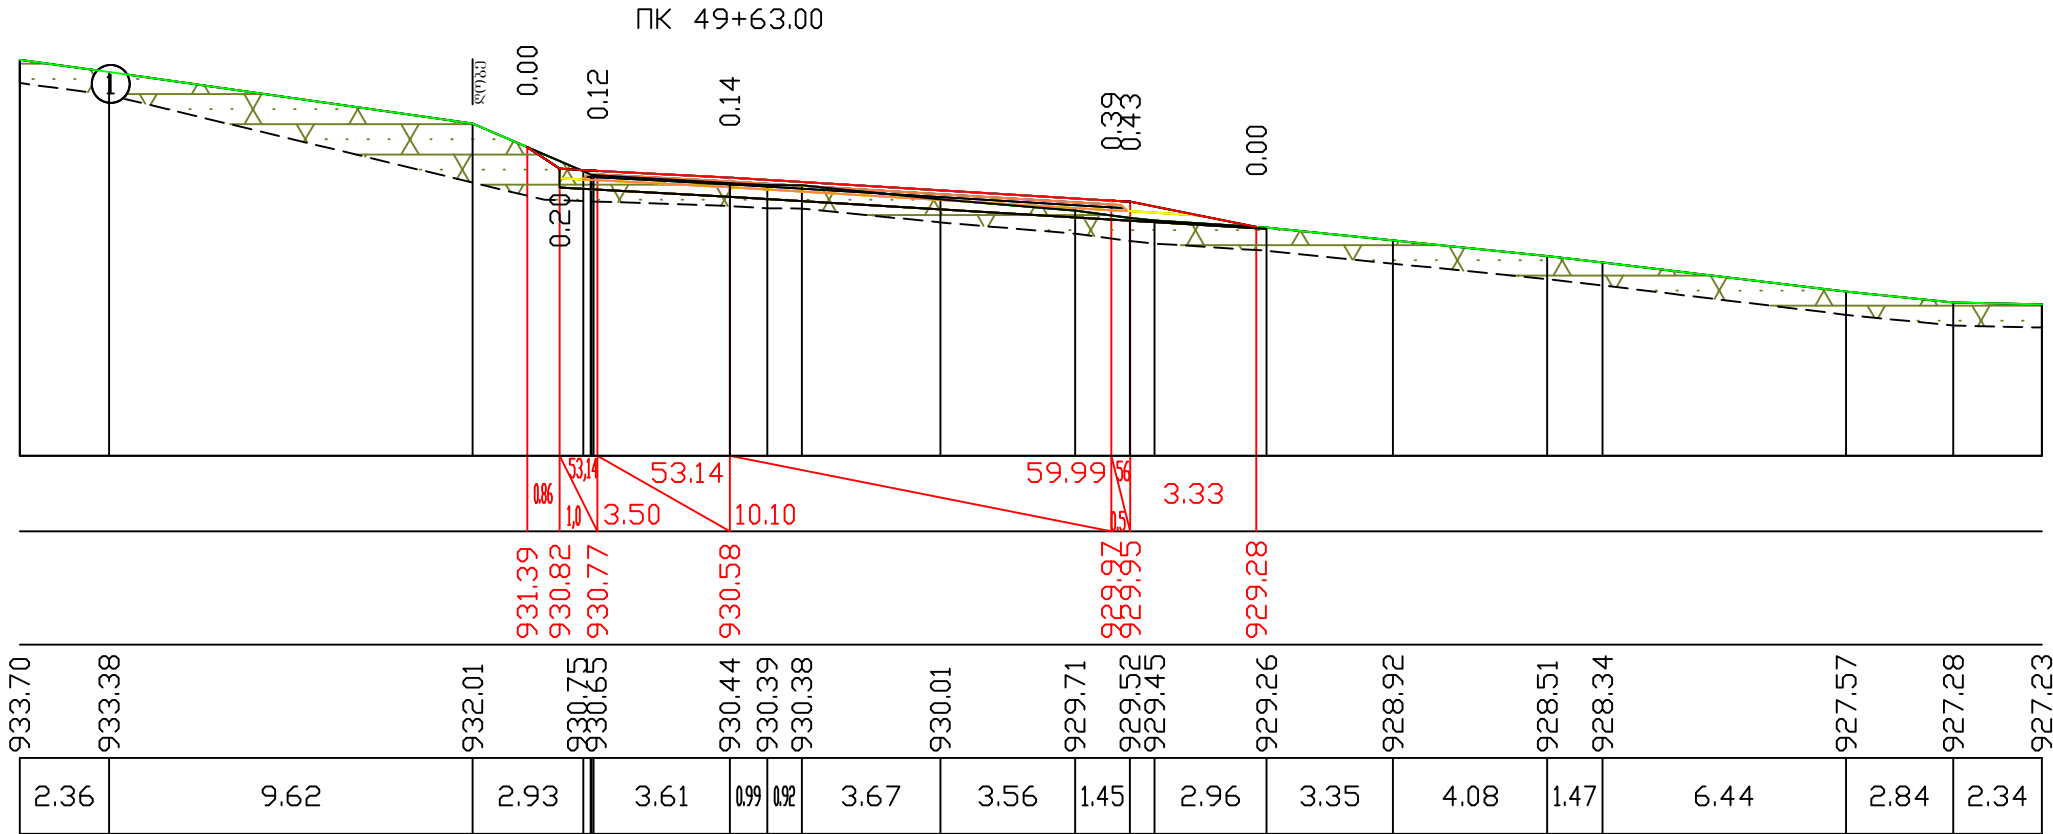

[illegible]

Figure 1 is a detailed cross-section diagram of a dam structure. The diagram shows the dam's profile with various layers and materials. Key features include:

- A green line representing the upstream water surface.
- A dashed line representing the downstream water surface.
- A solid line representing the dam's crest.
- A thick black line representing the dam's core.
- A thin black line representing the dam's foundation.

The diagram is divided into several vertical sections, each labeled with a number (1, 2, 3, 4, 5, 6, 7, 8, 9, 10, 11, 12, 13, 14, 15, 16, 17, 18, 19, 20, 21, 22, 23, 24, 25, 26, 27, 28, 29, 30, 31, 32, 33, 34, 35, 36, 37, 38, 39, 40, 41, 42, 43, 44, 45, 46, 47, 48, 49, 50, 51, 52, 53, 54, 55, 56, 57, 58, 59, 60). The diagram also includes a table of data for each section, showing values for 'K (cm)' and 'K (cm)'.



Section	K (cm)	K (cm)
1	5.12	933.47
2	3.83	932.78
3	2.90	931.33
4	3.32	931.27
5	1.25	931.05
6	4.56	930.93
7	1.34	930.48
8	3.61	930.46
9	4.80	930.26
10		930.60

[illegible]

საპროექტო მონაცემები	ქანობი
	მანძილები, მ
ვაჭიბური მონაცემები	ნომენკლურები, მ
	მანძილები, მ

საპროექტო მონაცემები	ქანობი
	მანძილები, მ
ვაჭიბური მონაცემები	ნომენკლურები, მ
	მანძილები, მ




დ. თბილისში, სოფ. დიდოში-დიდგორი-თელავიანი საავტომობილო გზის რეაბილიტაცია	შეასრულა:	ფორმატი	A3	
	ნ. ხორბლამძე	მასშტაბი 1:200		
ბანიში პროექტები	შეამოწმა:	2018 წ.		
	ა. ჯამბურია	ნახაზი:		

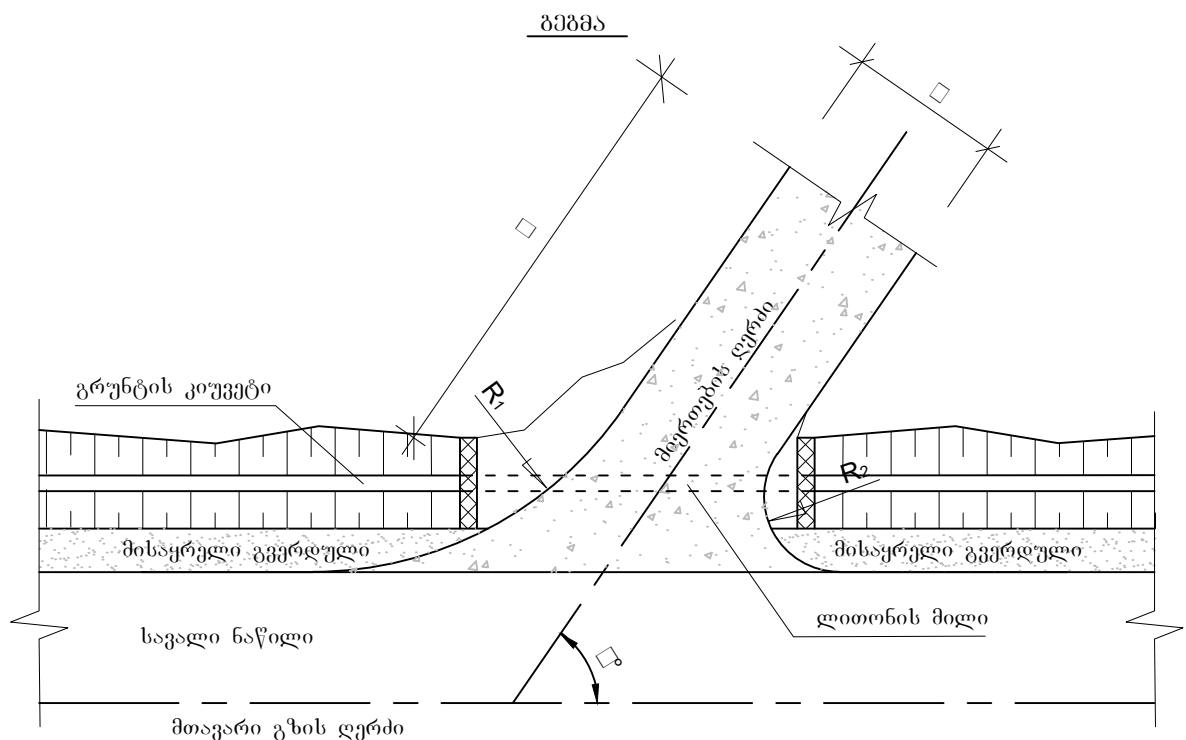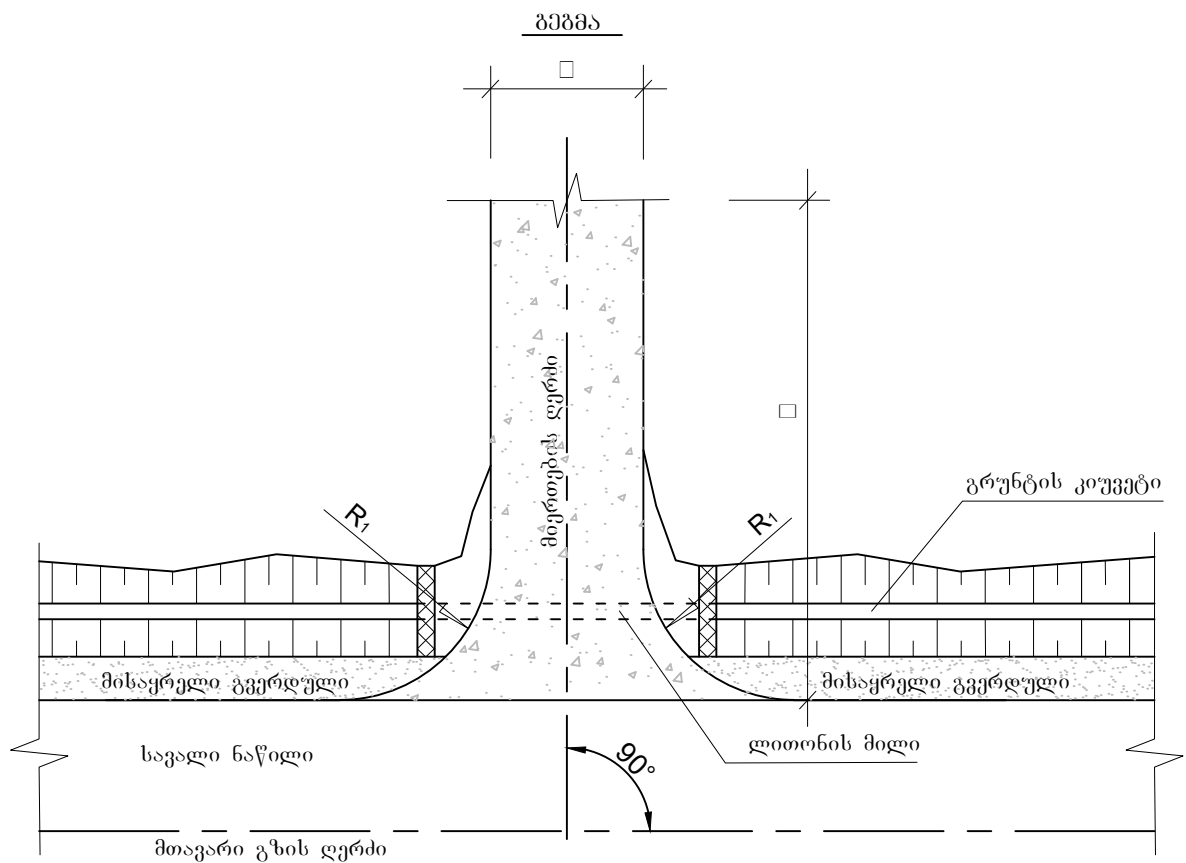

შენიშვნა:

გზის საშოსის კონსტრუქციის ტიპები მითითებულია მიერთებების ადგილმდებარეობისა და ფართის დათვლის უწყისში.

ქ. თბილისში, სოფ. დიდოში-დიდგორი-თელავი საავტომობილო გზის რეაბილიტაცია	შეასრულა:	ფორმატი	A4	
	ნ. ხორბალაძე	მასშტაბი 1:10		
მიერთებების სქემატური ნახაზი	შემოწმდა:	2018 წ.		
	ა. ჯამბურია	ნახაზი:		
				№6 - 01

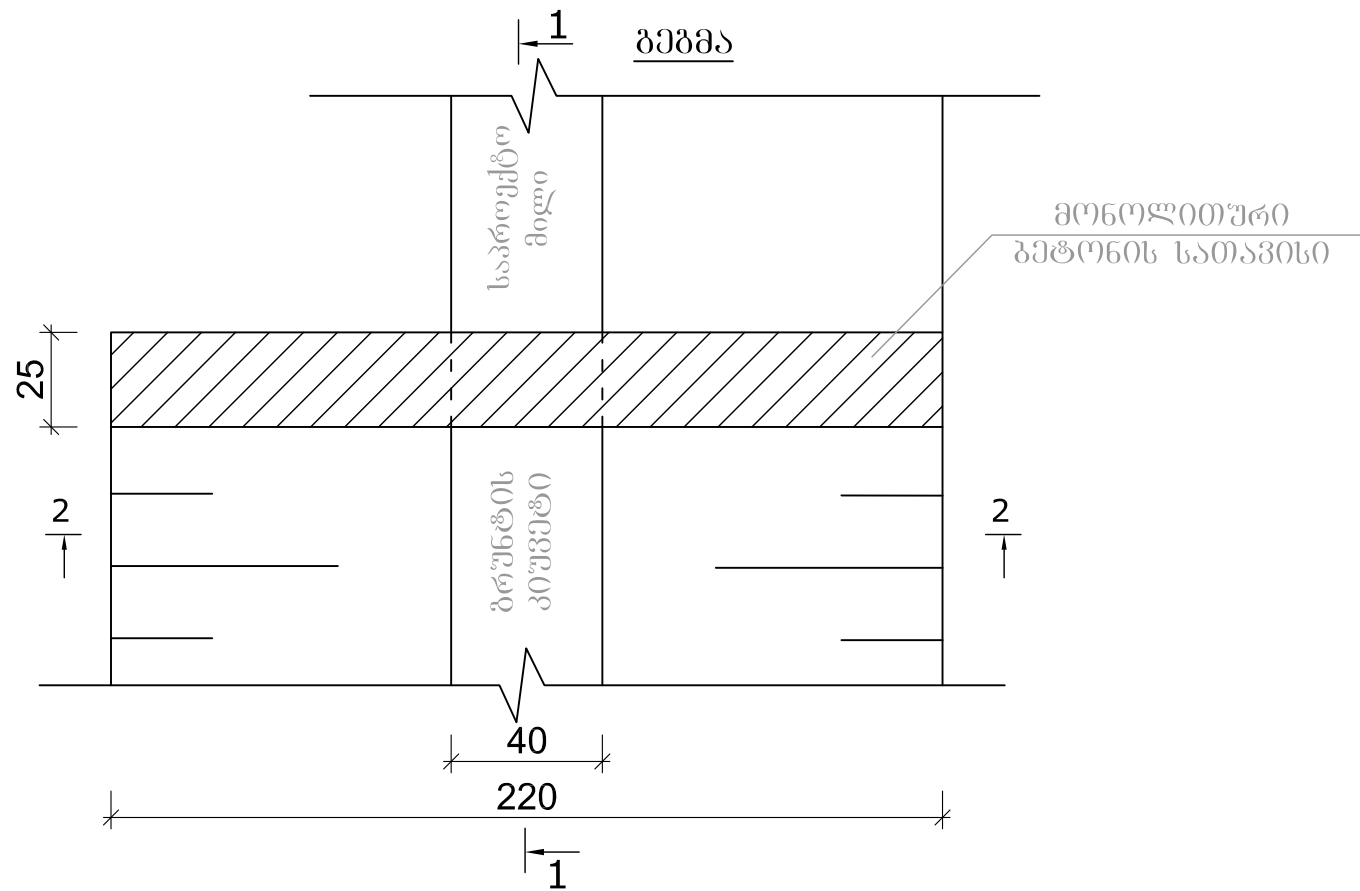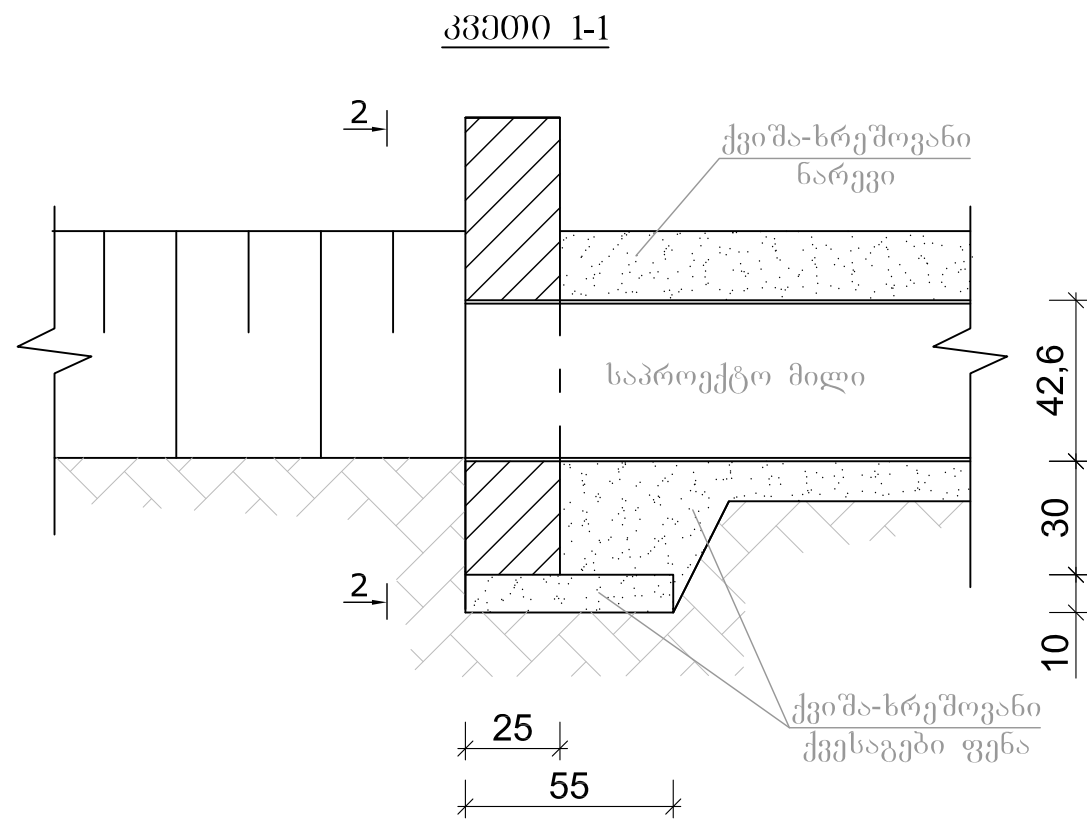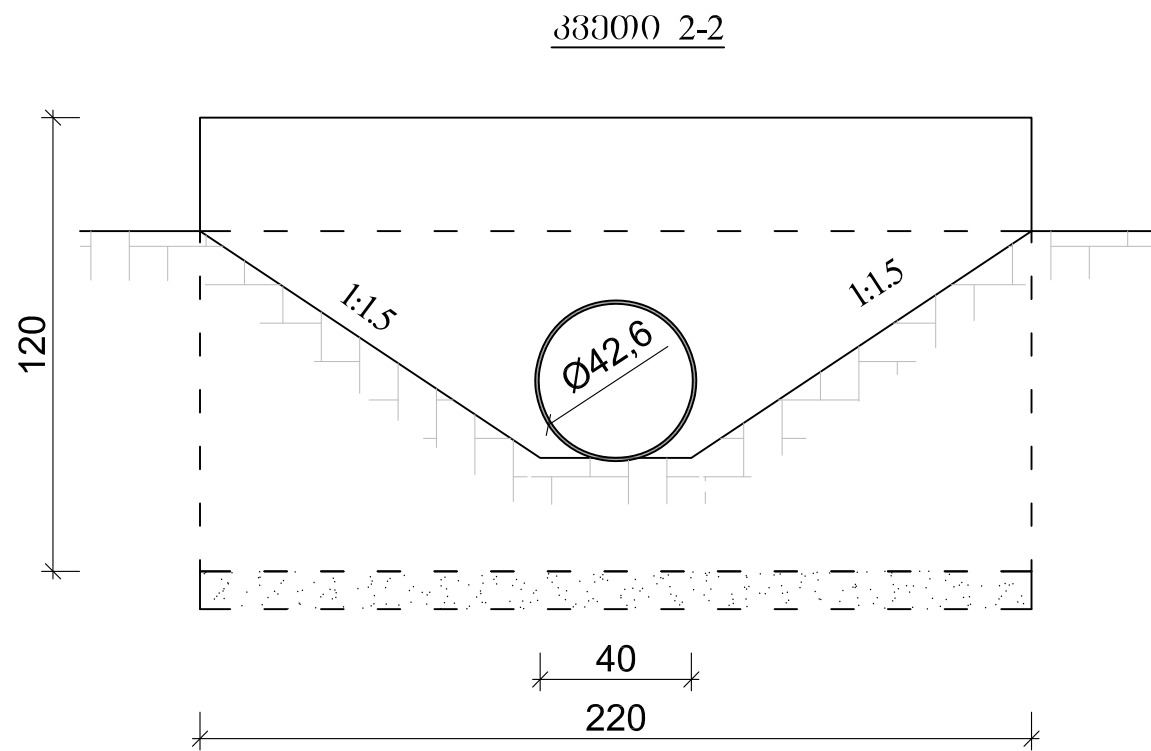



ერთ მილზე ორივე სათავისის
ბეტონის მოცულობა
B30. F200. W6. V=0.56 მ³

შენიშვნა:



- ნახაზზე ზომები მოცემულია სმ-ში.
- მილების მოწყობის ადგილმდებარეობა და სამუშაოთა მოცულობები მოცემულია ცალკე უწყისებში

ქ.თბილისში, სოფ. დიღომი-დიდგორი-თელოვანი საავტომობილო გზის რეაბილიტაცია	შეასრულა	ფორმატი	A4	
	ნ.ხორბალაძე	მასშტაბი	1:100	
მიერთებებზე და ეზოში შესასვლელებზე მილების მოწყობის სქემატური ნახაზი	შემოწმა	2018 წ.		
	ა.ჯამბურია	ნახაზი		7 - 01

ბრძოვი ჰრილი მილის ღერძი 1-1

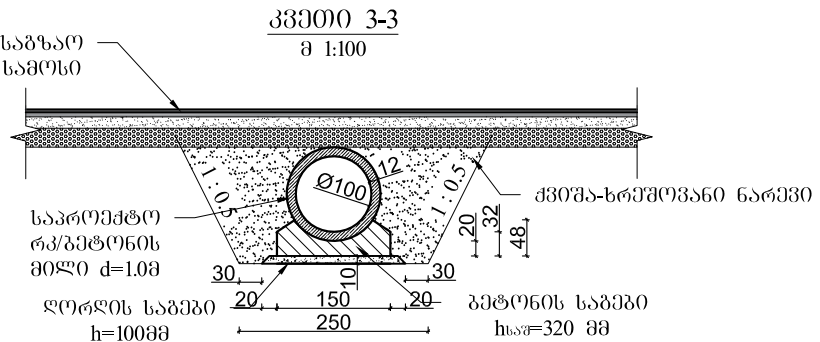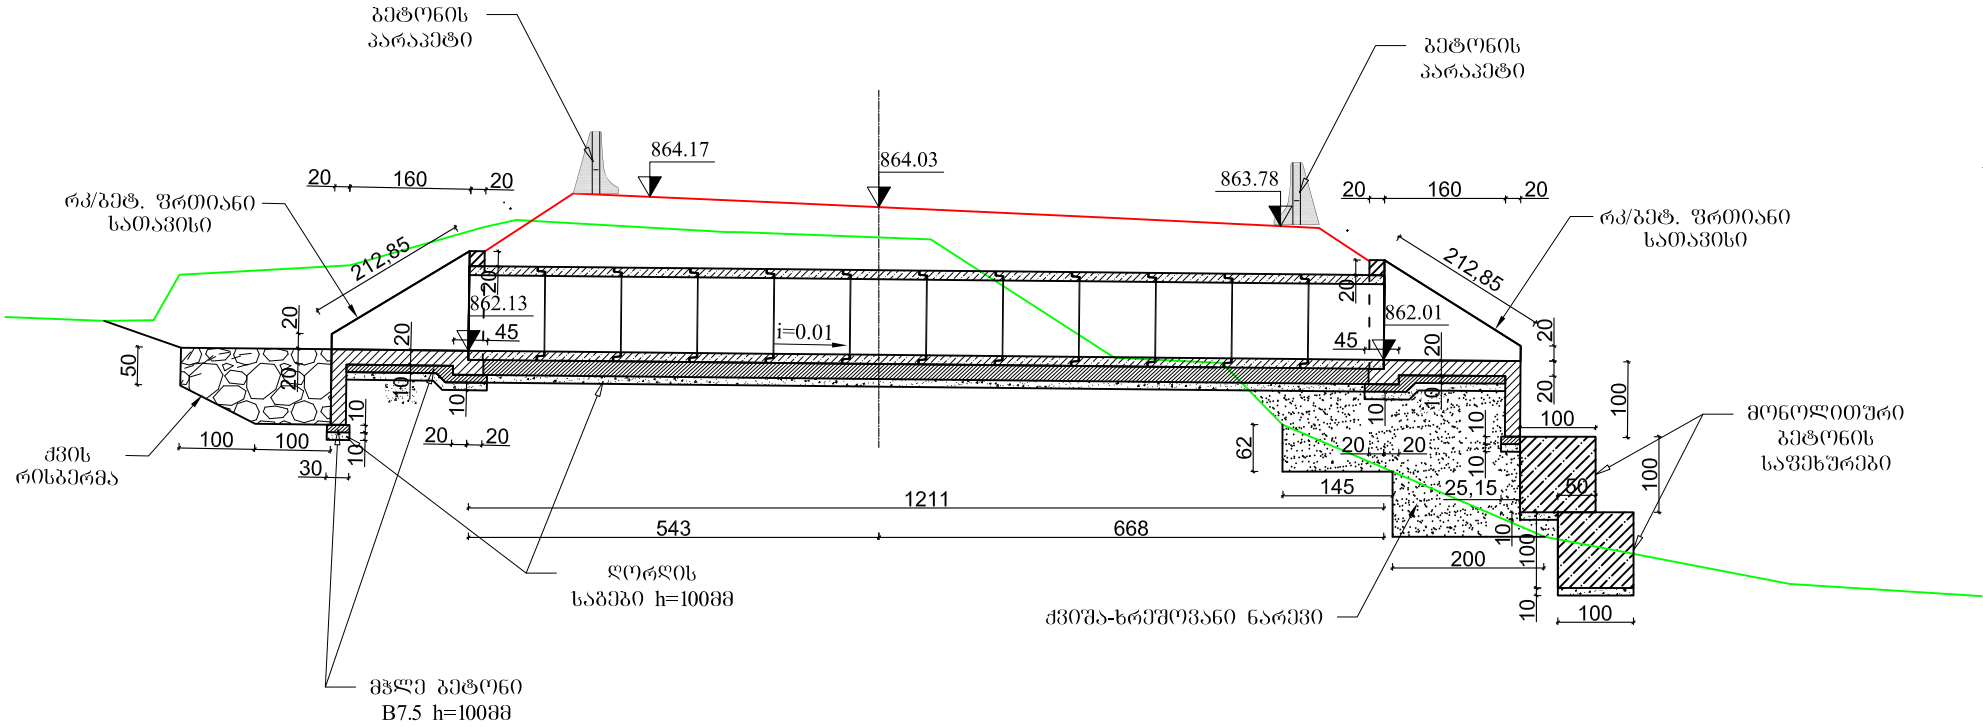

ხედი 2-2
მ 1:100

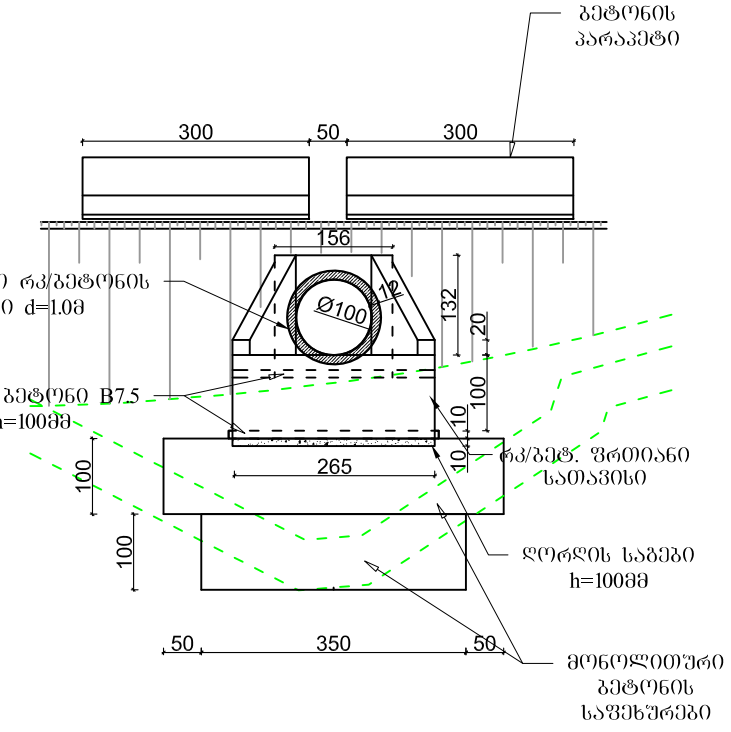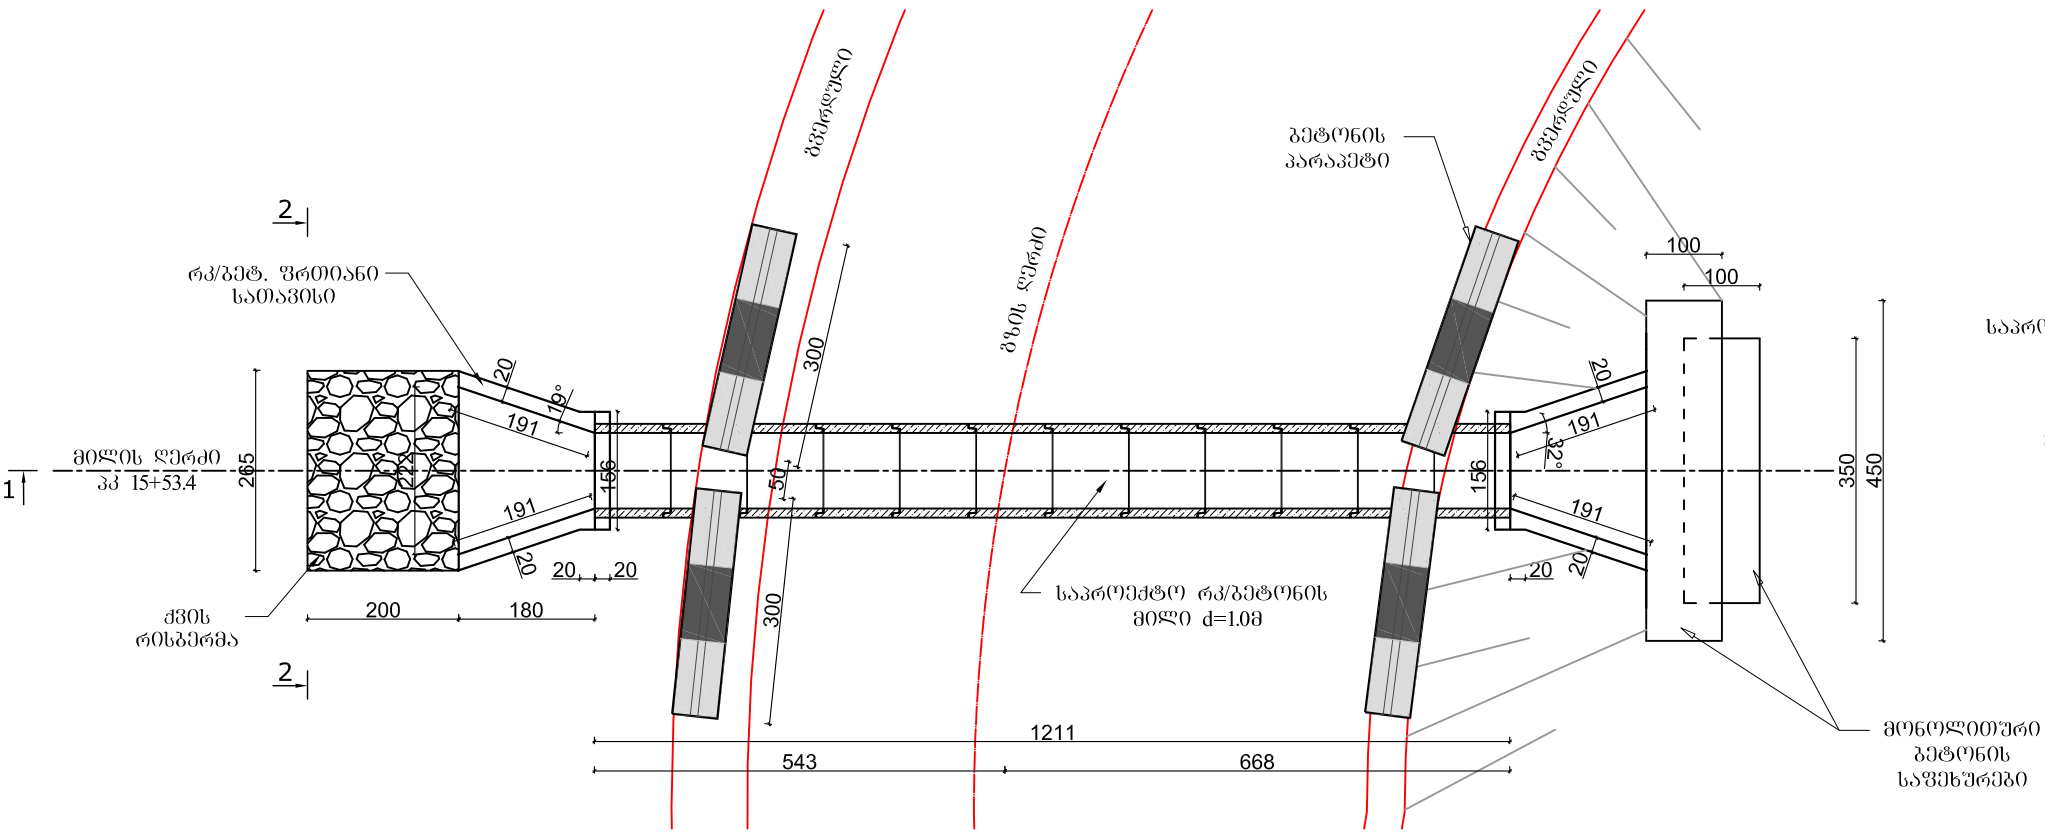

შენიშვნა:

- ნახაზზე ზომები მოცემულია სმ-ში, ნიშნულები კი -მეტრებში
- რკ/გეტონის მილი დაპროექტებულია ტიპური პროექტის „Шифр 1484 Выпуск 0-2. Трубы для автомобильных дорог“-ს მიხედვით

სოფ. დიდოში-დიდგორი-თელავის საავტომობილო გზის რეაბილიტაცია	შეასრულა:	ფორმატი	A3	
	ნ. ხორვალიძე	მასშტაბი 1:100		
პკ 15+53.4-ზე ღ-1000მმ-იანი რკ/გეტონის მილის კონსტრუქცია	შეამოწმა:	2018 წ.		საპროექტო გეგმა
	ა. ჯამბურია	ნახაზი:	№8 - 01	