
მასშტაბი:


ვერტიკალური 1:200

ჰორიზონტალური 1:200

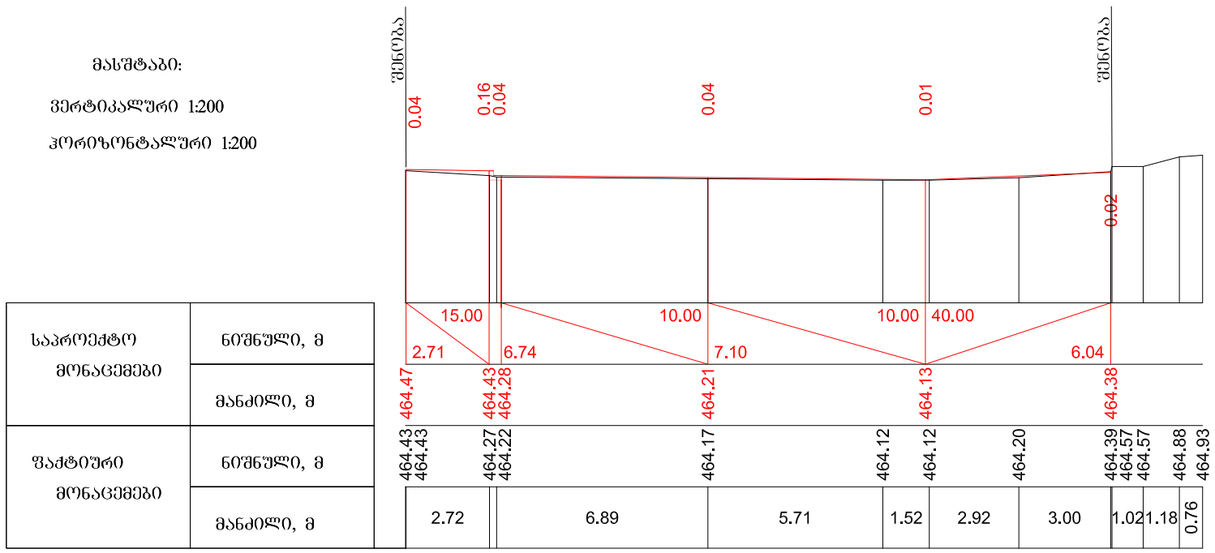

საპროექტო მონაცემები	ნიშნული, მ	
	მანძილი, მ	
ფაქტიური მონაცემები	ნიშნული, მ	
	მანძილი, მ	

პკ 54+80.00

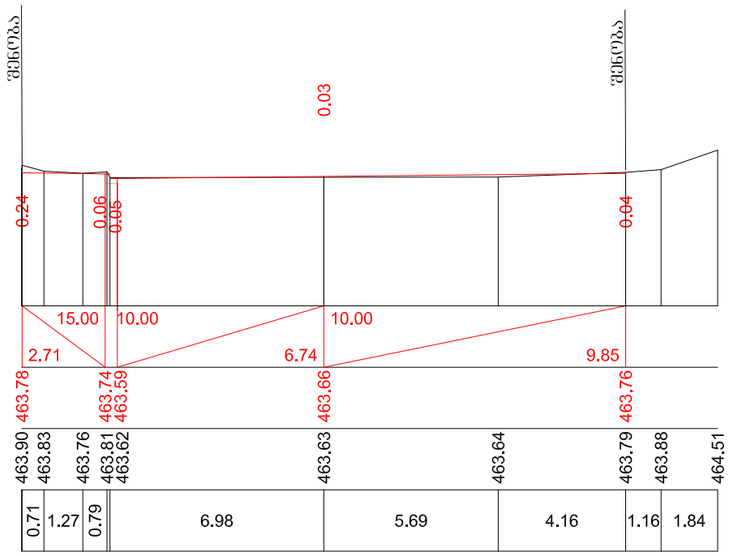


პკ 55+00.00

მასშტაბი:


ვერტიკალური 1:200

ჰორიზონტალური 1:200

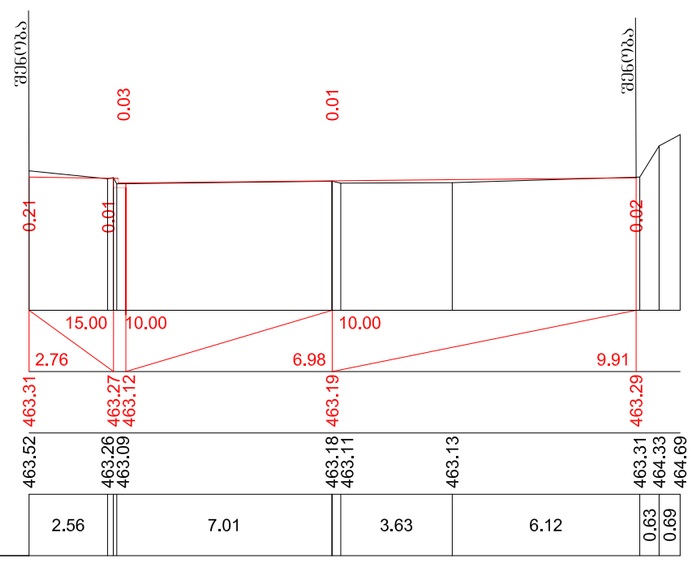

საპროექტო მონაცემები	ნიშნული, მ	
	მანძილი, მ	
ფაქტიური მონაცემები	ნიშნული, მ	
	მანძილი, მ	

პკ 55+20.00

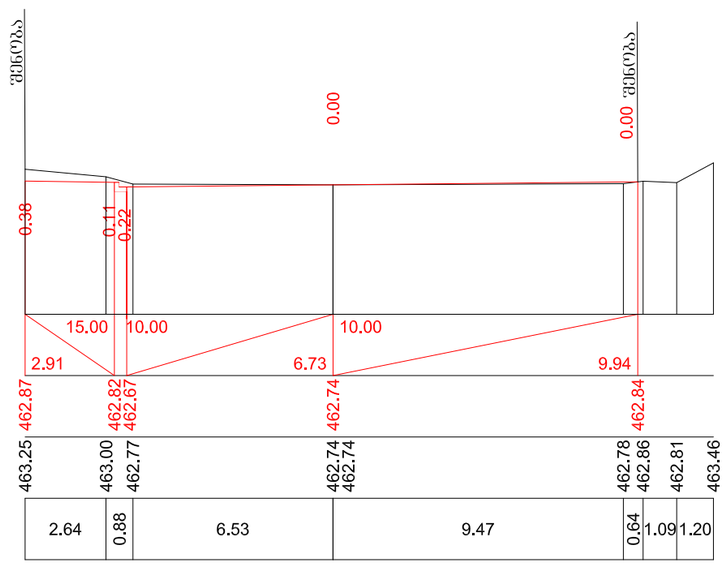

პკ 55+40.00


განივი პრიზმები
გადასასვლელი №1

მასშტაბი:


ვერტიკალური 1:200

ჰორიზონტალური 1:200

საპროექტო მონაცემები	ნიშნული, მ	
	მანძილი, მ	
ფაქტიური მონაცემები	ნიშნული, მ	
	მანძილი, მ	

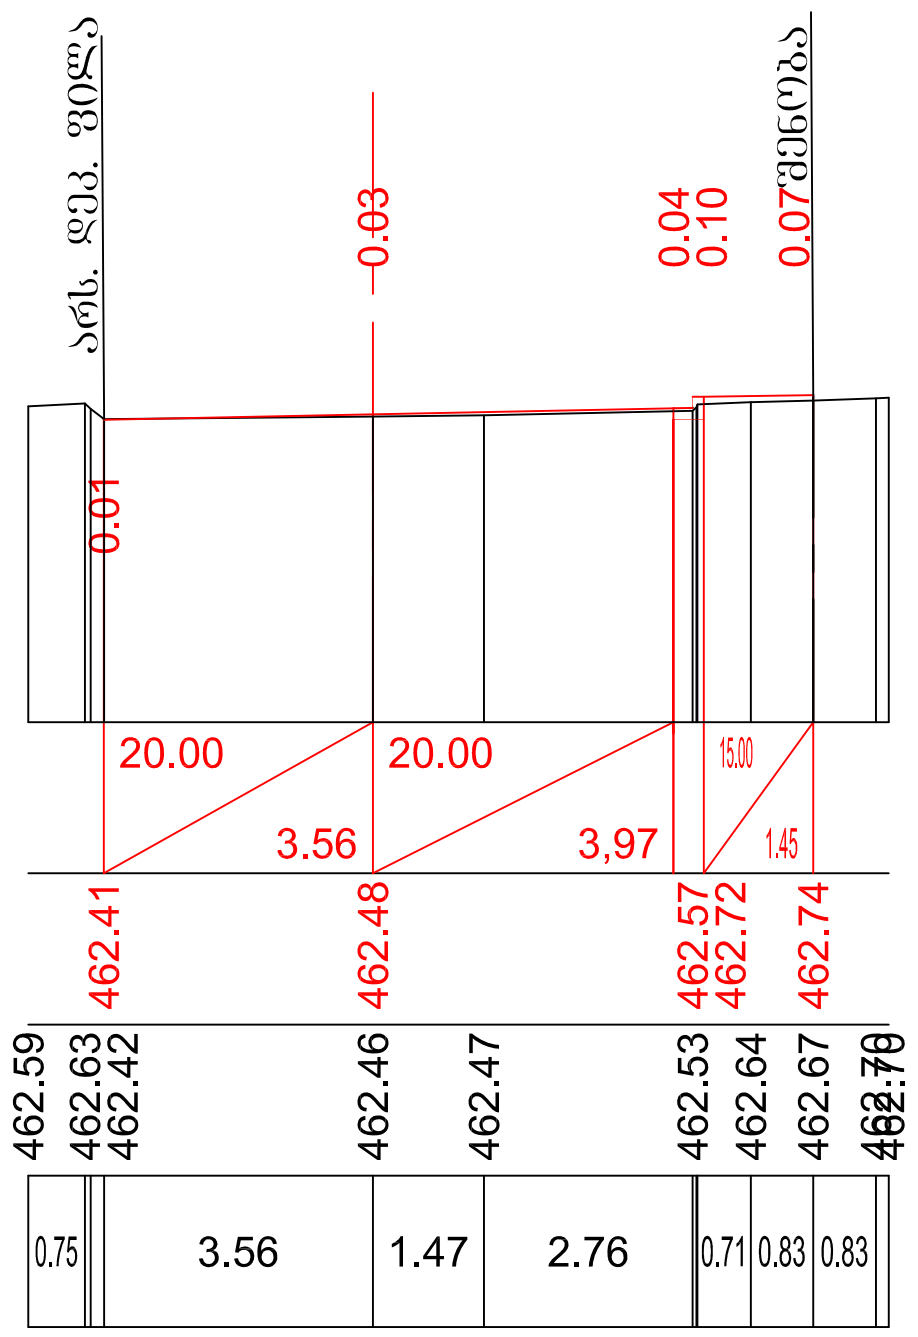

0+20.00

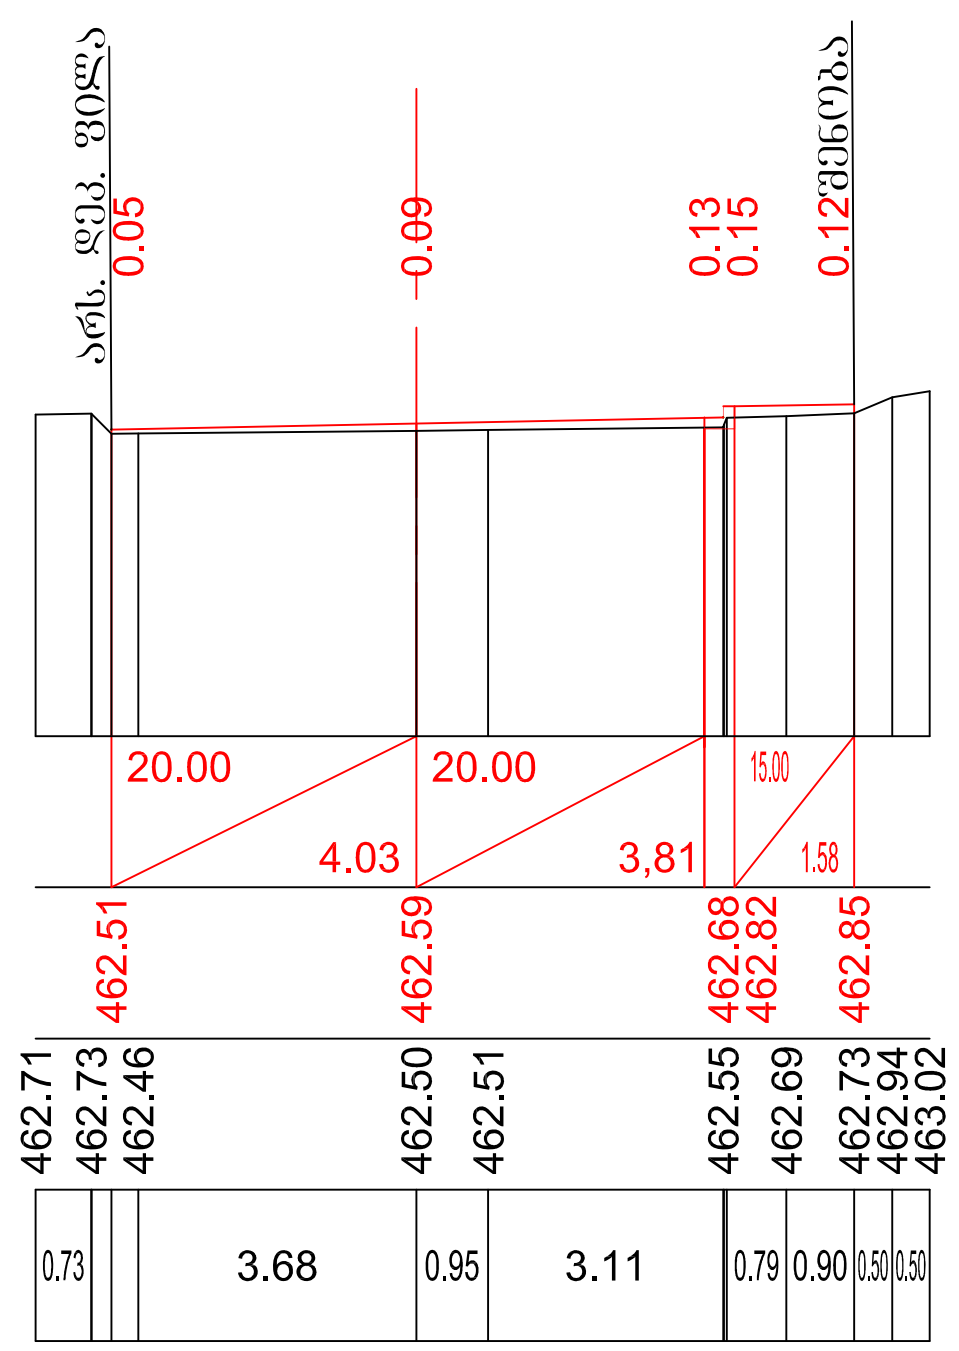

0+40.00


განივი პრიზმები
გადასასვლელი №3

მასშტაბი:


ვერტიკალური 1:200

ჰორიზონტალური 1:200

საპროექტო მონაცემები	ნიშნული, მ	
	მანძილი, მ	
ფაქტიური მონაცემები	ნიშნული, მ	
	მანძილი, მ	

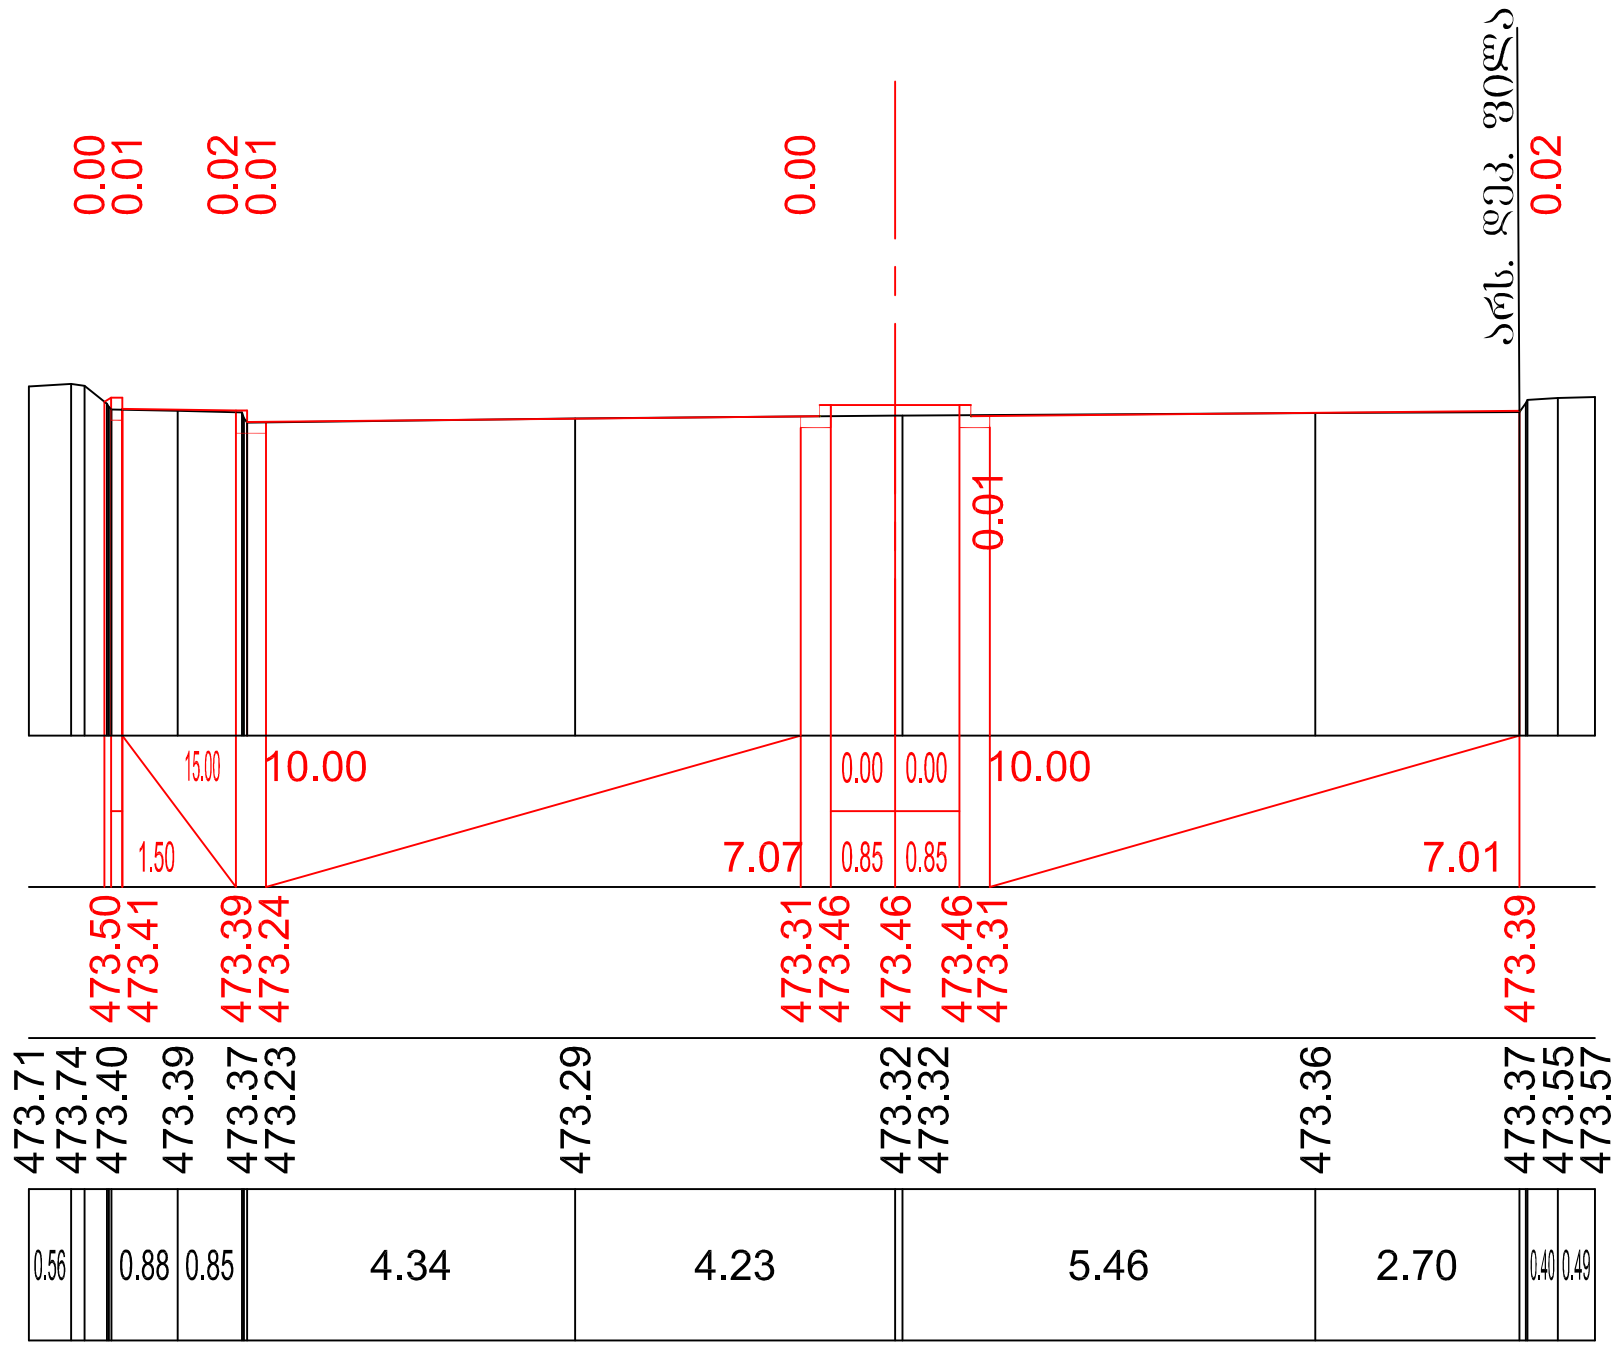

0+20.00

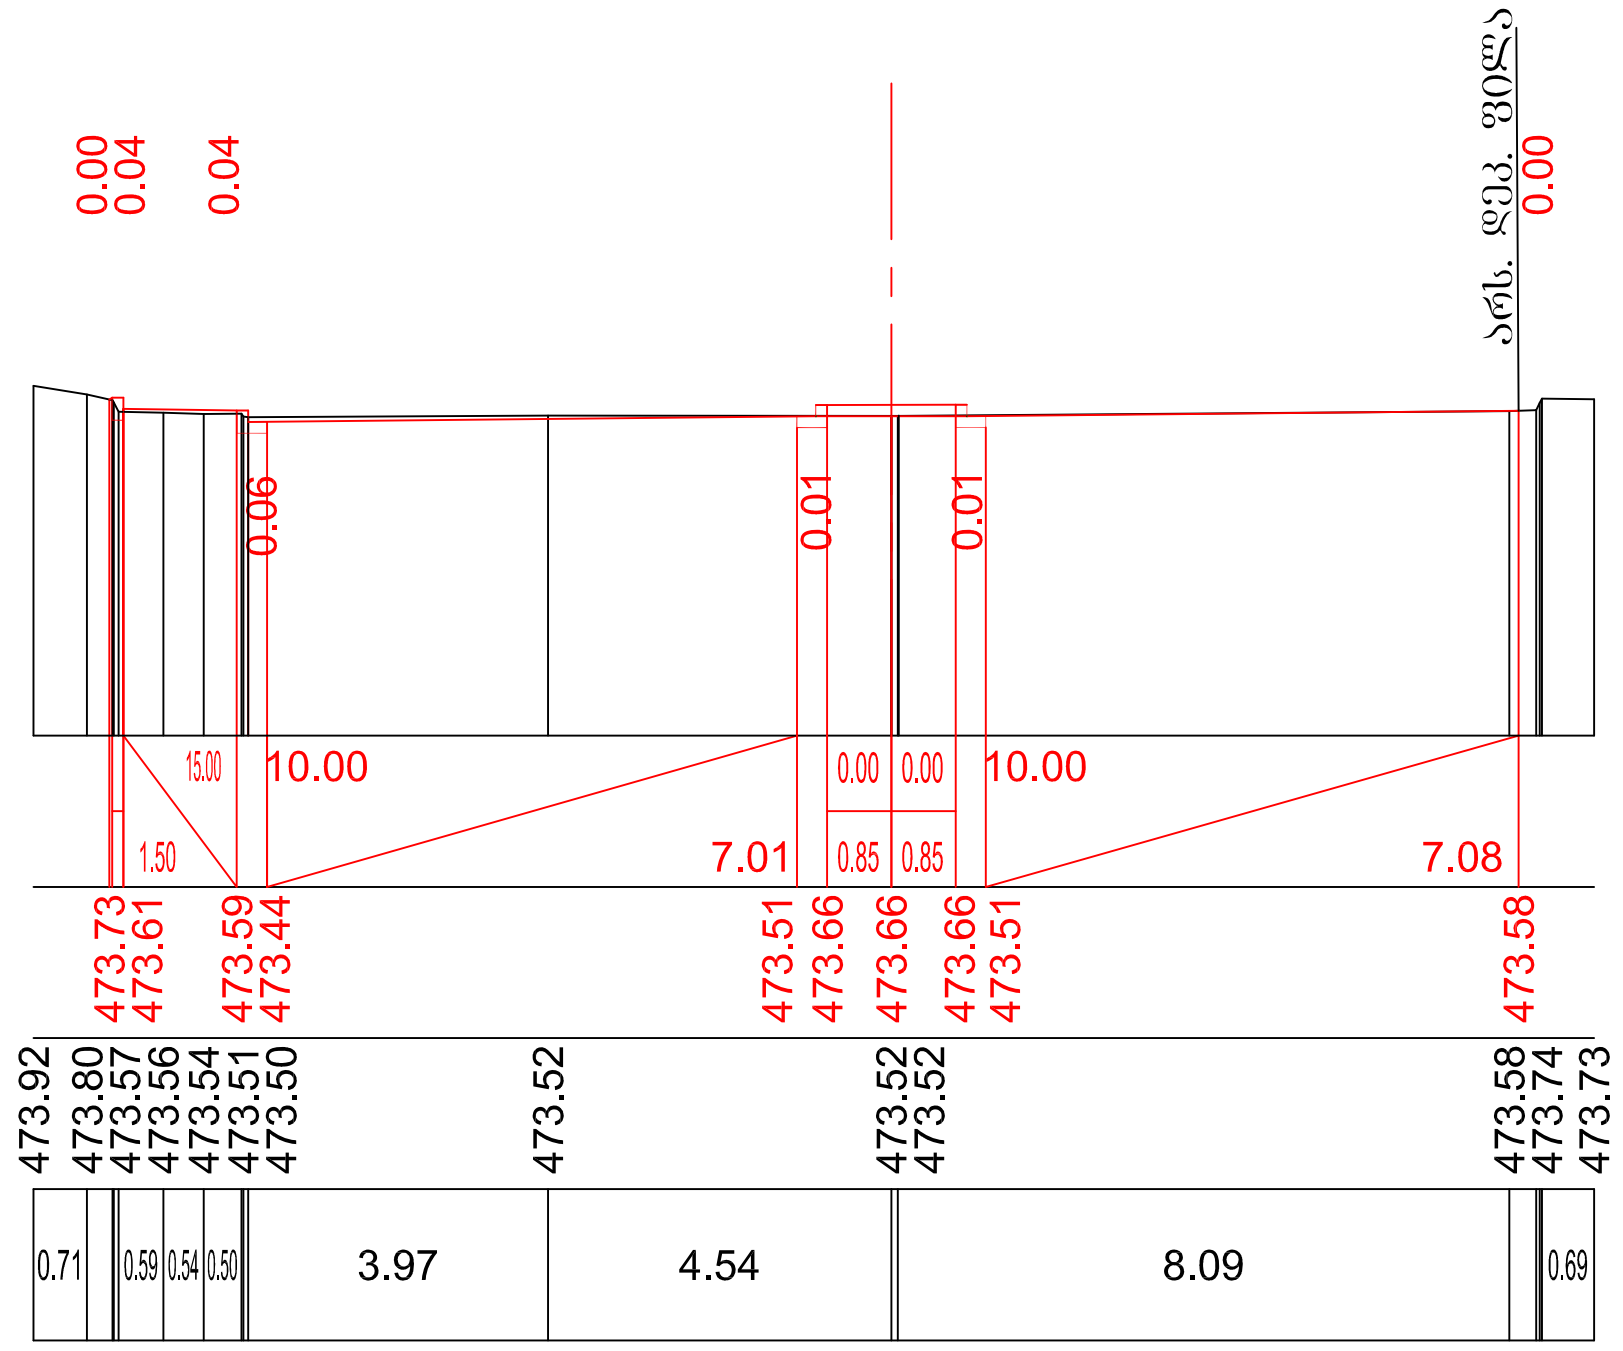


0+40.00

მასშტაბი:


ვერტიკალური 1:200

ჰორიზონტალური 1:200

საპროექტო მონაცემები	ნიშნული, მ	
	მანძილი, მ	
ფაქტიური მონაცემები	ნიშნული, მ	
	მანძილი, მ	

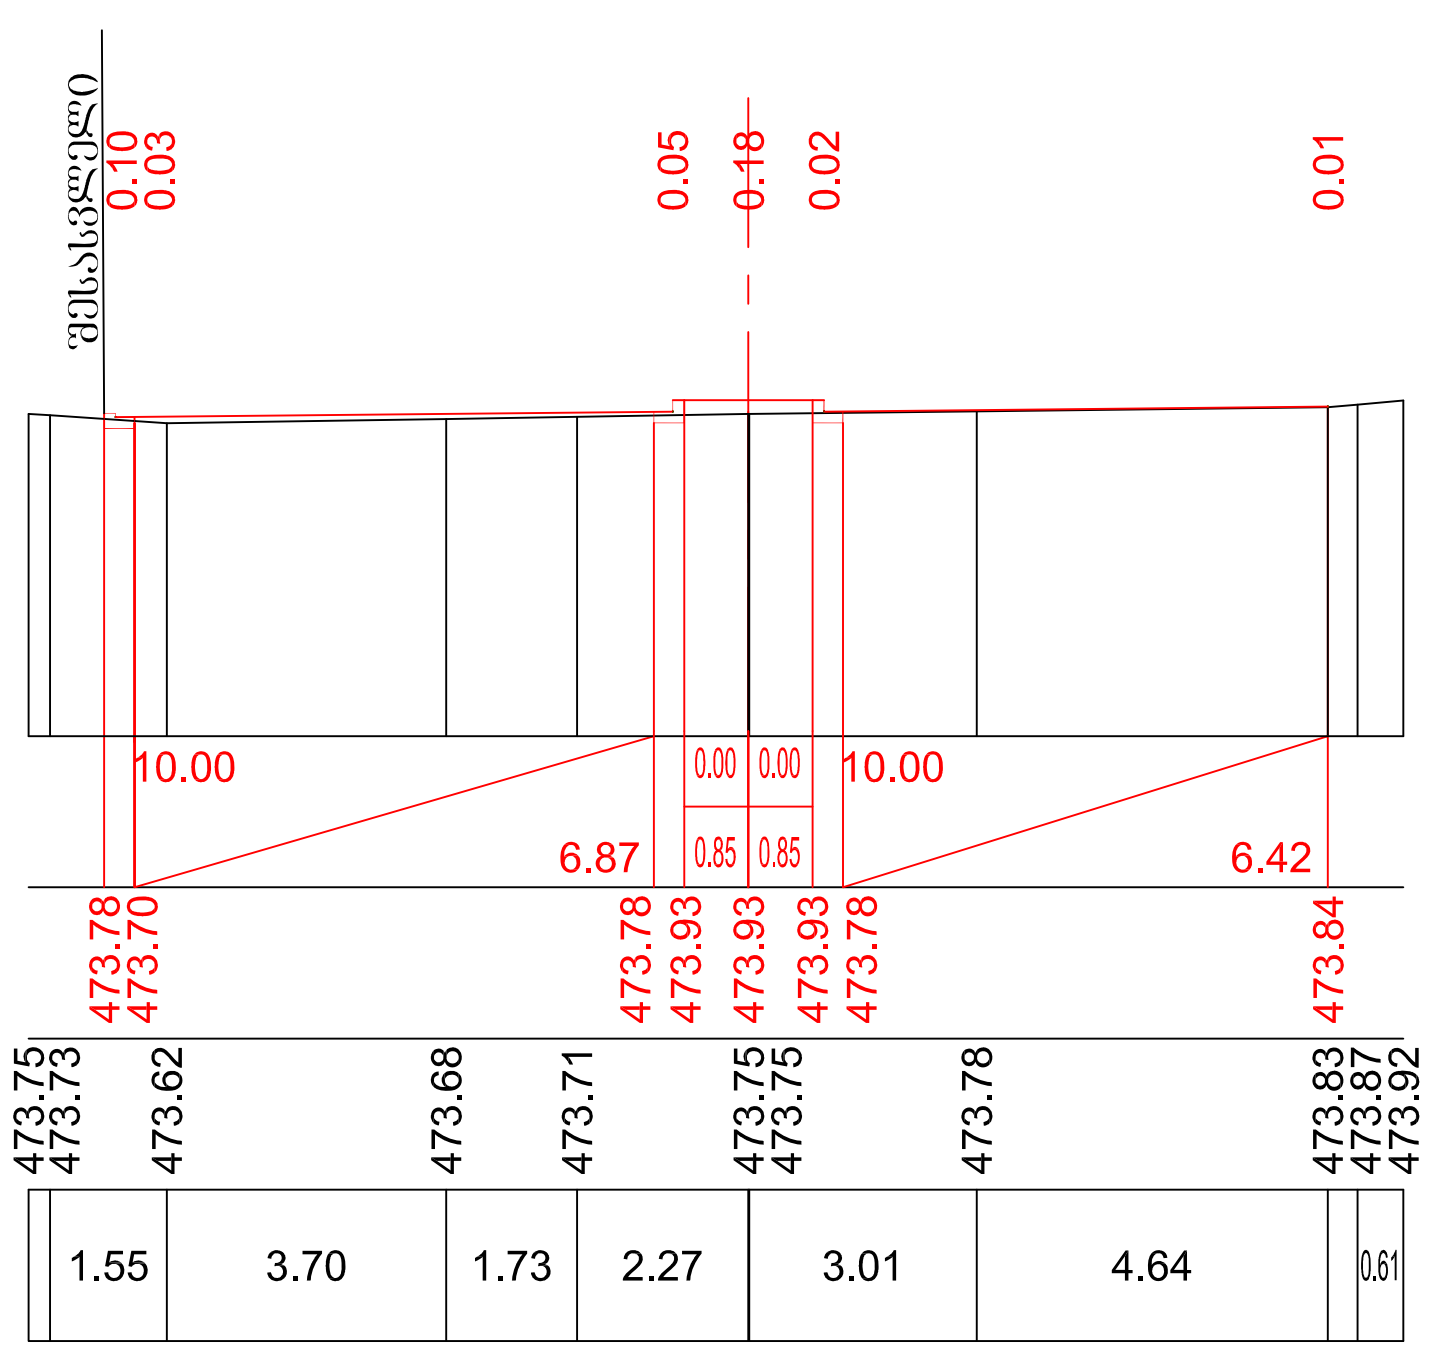

0+60.00

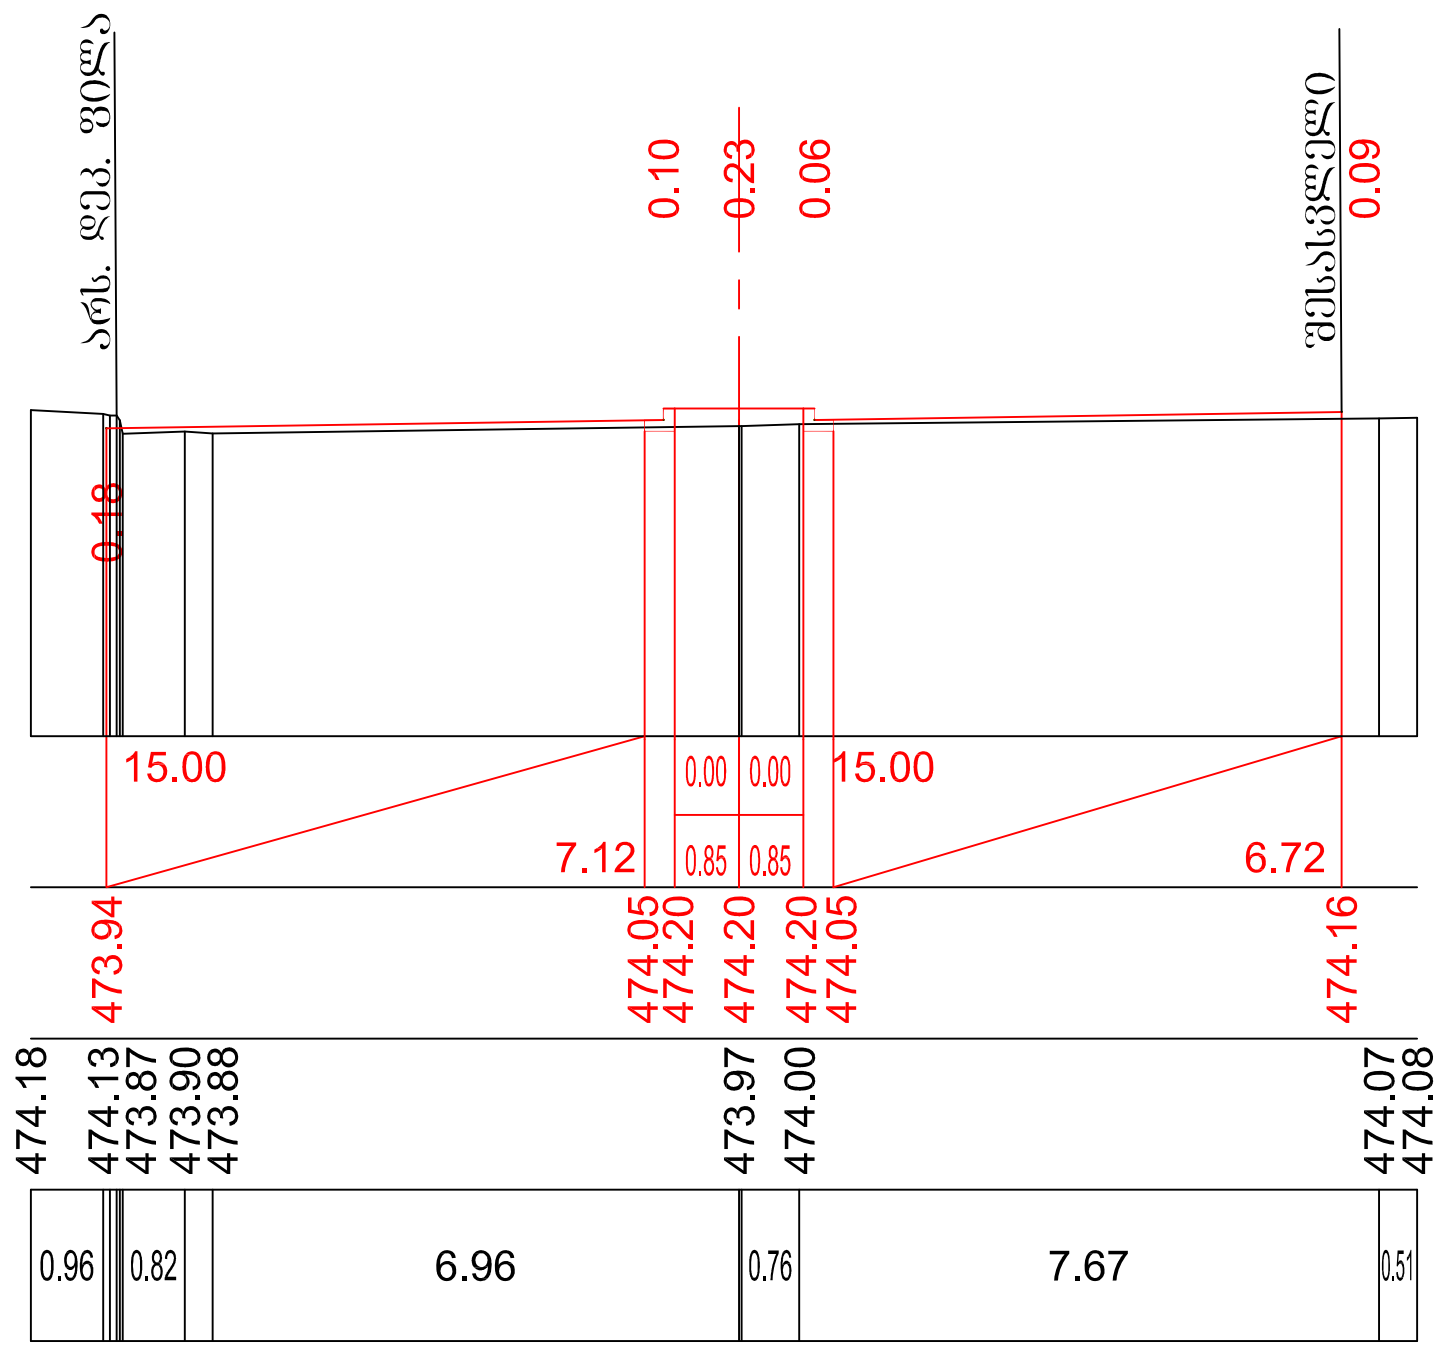

0+80.00


განივი პრიზმები
გადასასვლელი №4

მასშტაბი:


ვერტიკალური 1:200

ჰორიზონტალური 1:200

საპროექტო მონაცემები	ნიშნული, მ	482.09	481.72	481.81	481.92	482.14	482.85	482.93
	მანძილი, მ	2.61	7.42	7.88	1.30	1.16	0.57
ფაქტიური მონაცემები	ნიშნული, მ	481.86	481.84	481.69	481.79	481.94	481.94	481.79	481.89	482.04	482.06	482.16	482.66
	მანძილი, მ												

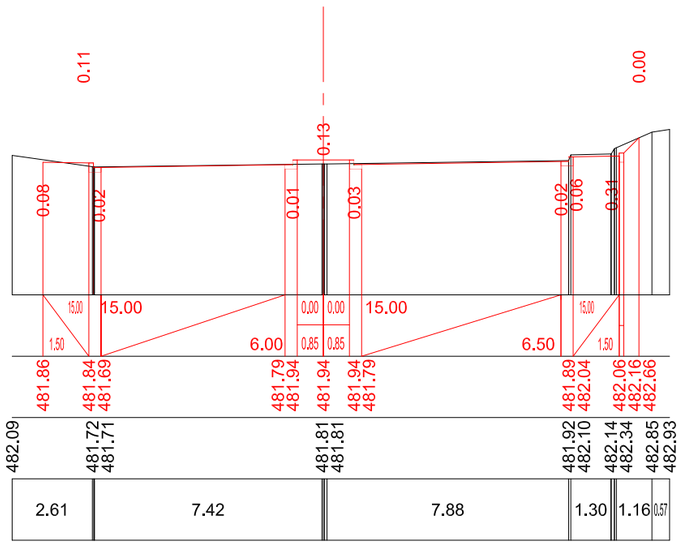

0+20.00

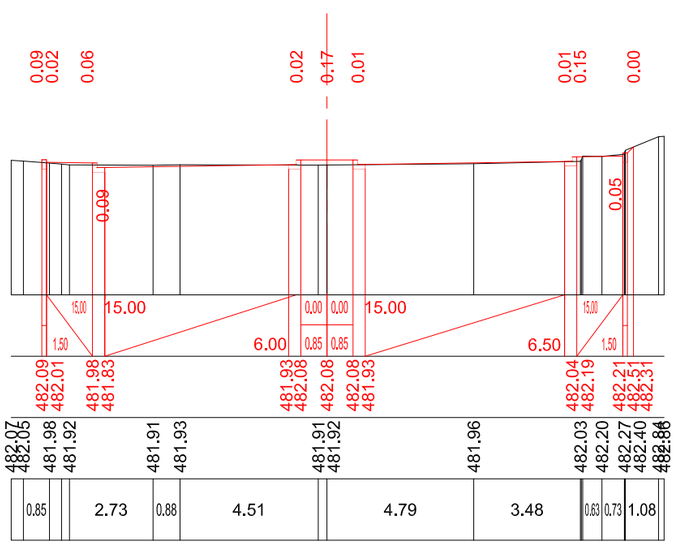


0+40.00

მასშტაბი:


ვერტიკალური 1:200

ჰორიზონტალური 1:200

საპროექტო მონაცემები	ნიშნული, მ	482.33	482.24	482.16	481.98	482.00	482.00	482.00	482.02	**482.08**
	მანძილი, მ	0.86	0.83	5.27	2.63	2.45	6.65
ფაქტიური მონაცემები	ნიშნული, მ	482.25	482.08	482.06	481.91	482.00	482.15	482.15	482.00	482.11	482.19
	მანძილი, მ									

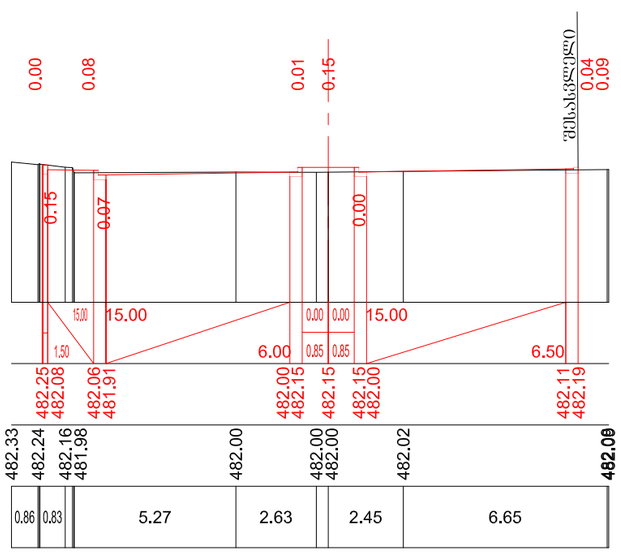

0+50.00

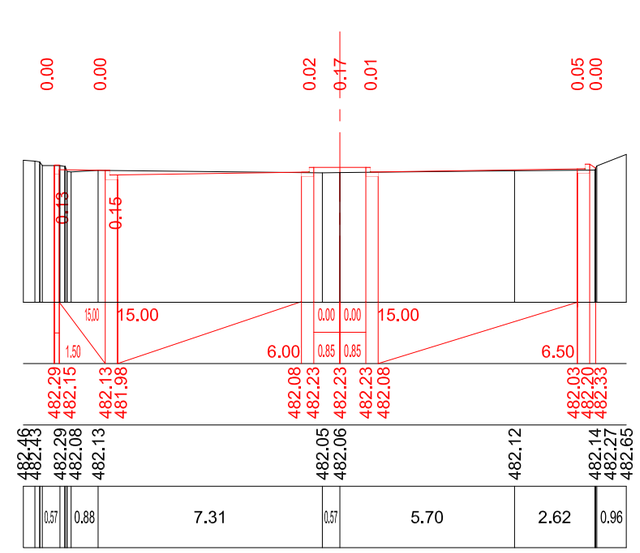


0+60.00

მასშტაბი:


ვერტიკალური 1:200

ჰორიზონტალური 1:200

საპროექტო მონაცემები	ნიშნული, მ	
	მანძილი, მ	
ფაქტიური მონაცემები	ნიშნული, მ	
	მანძილი, მ	

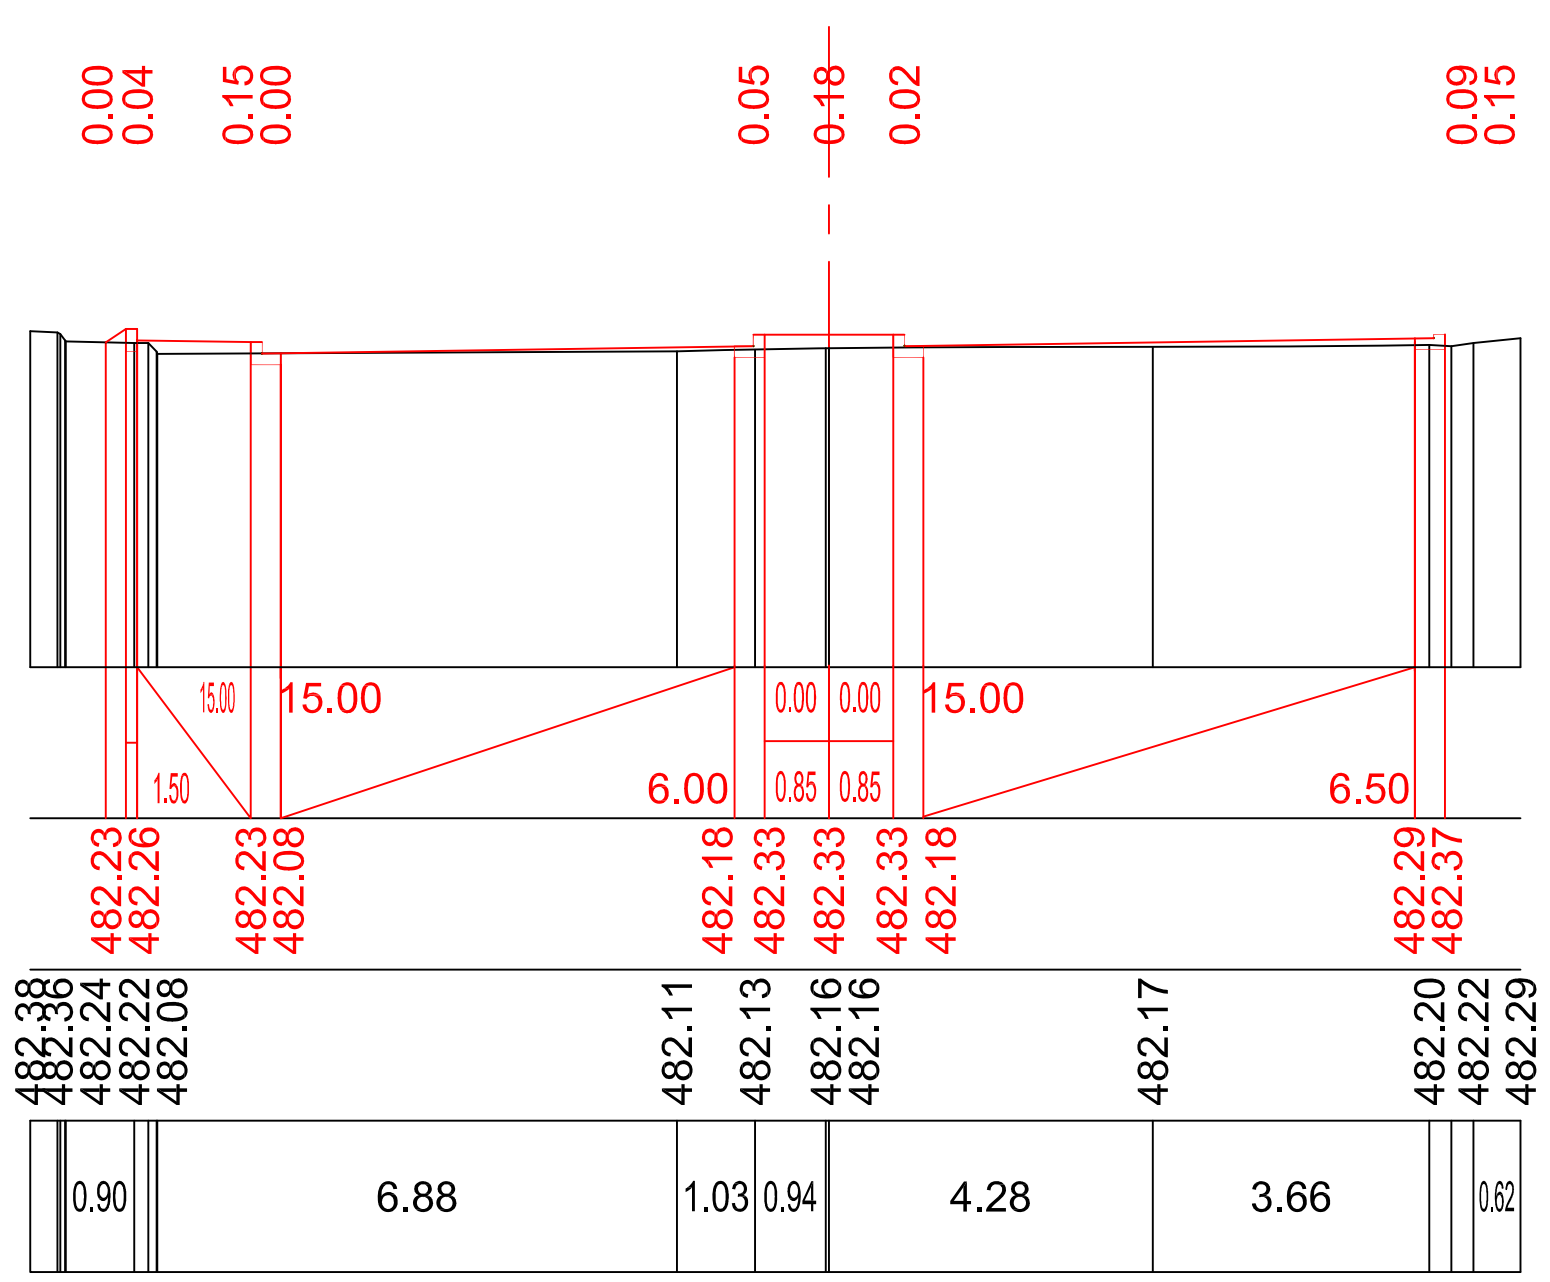

0+80.00

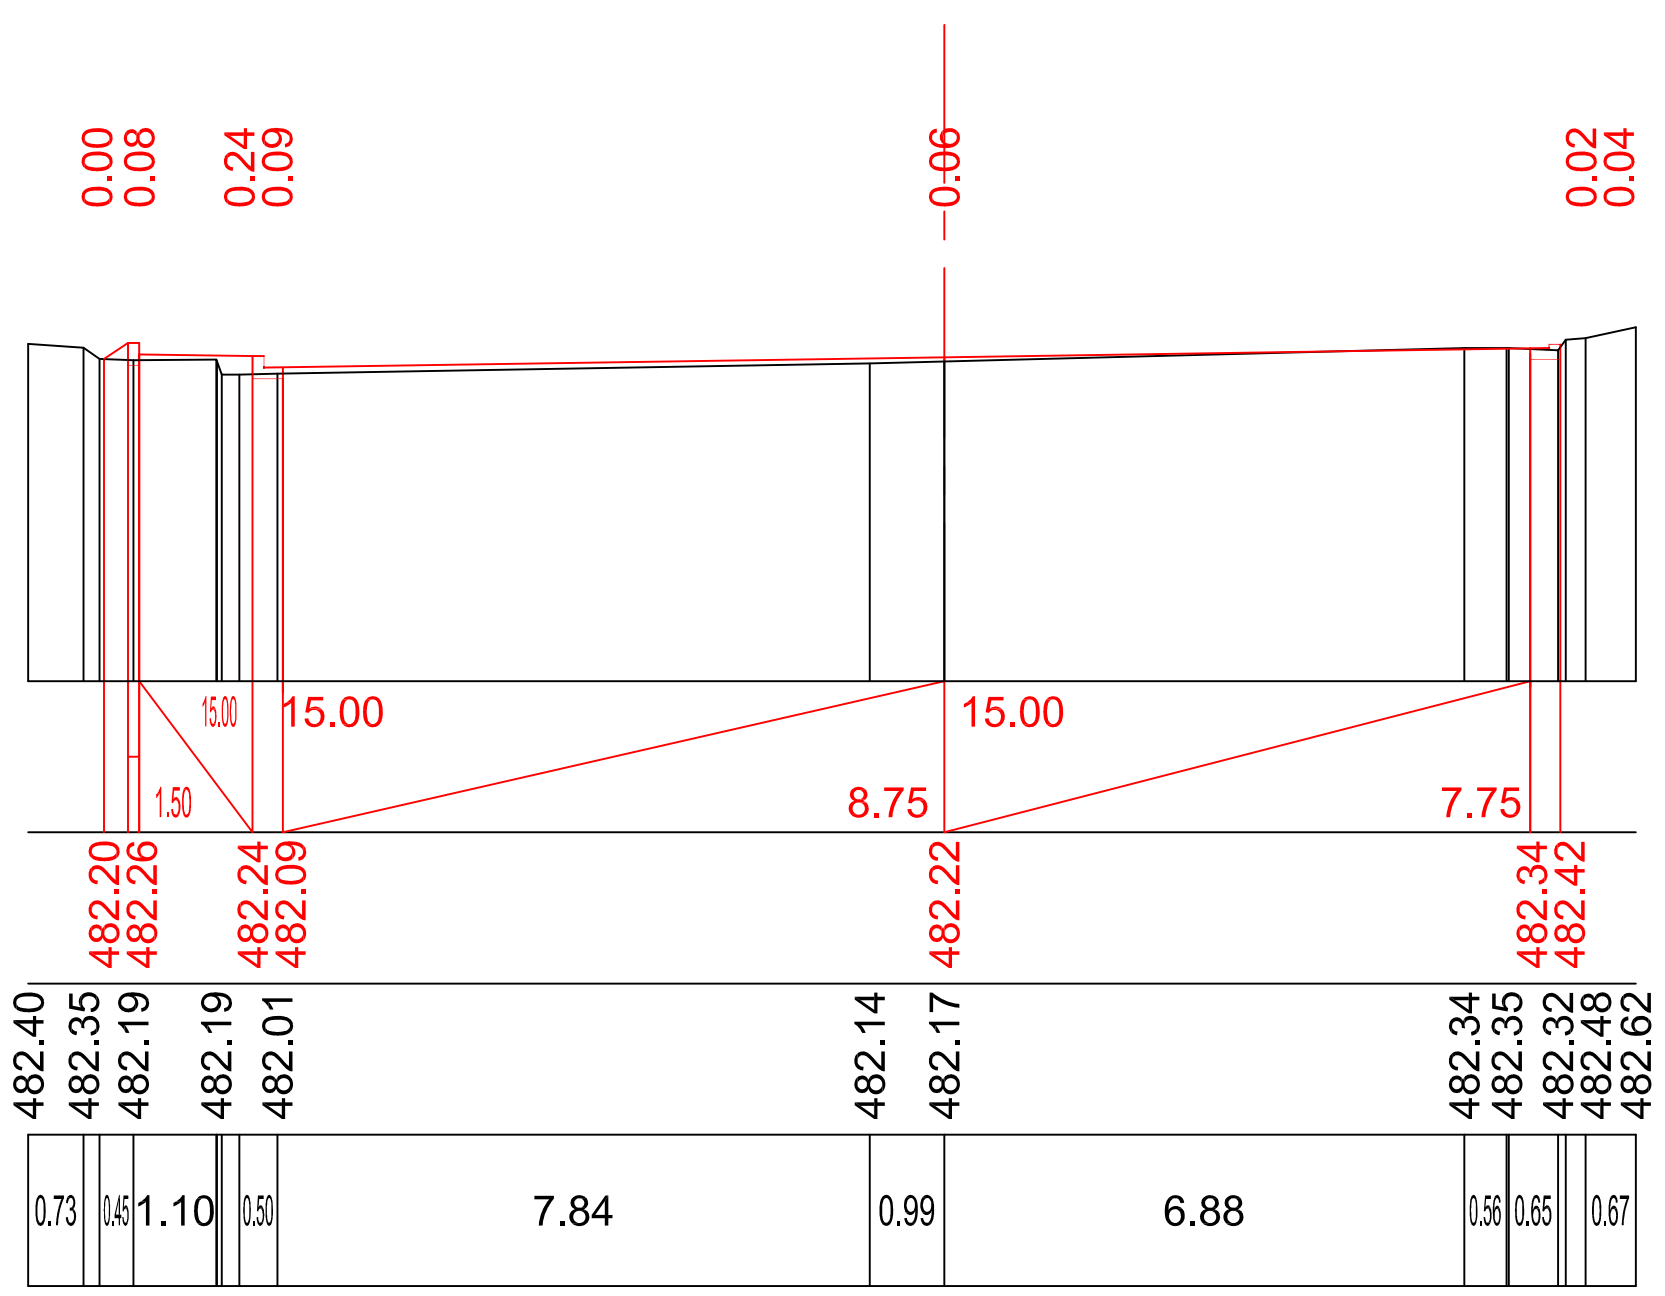

0+90.00


განივი პრიზმები
გადასასვლელი №5

მასშტაბი:


ვერტიკალური 1:200

ჰორიზონტალური 1:200

საპროექტო მონაცემები	ნიშნული, მ
	მანძილი, მ
ფაქტიური მონაცემები	ნიშნული, მ
	მანძილი, მ

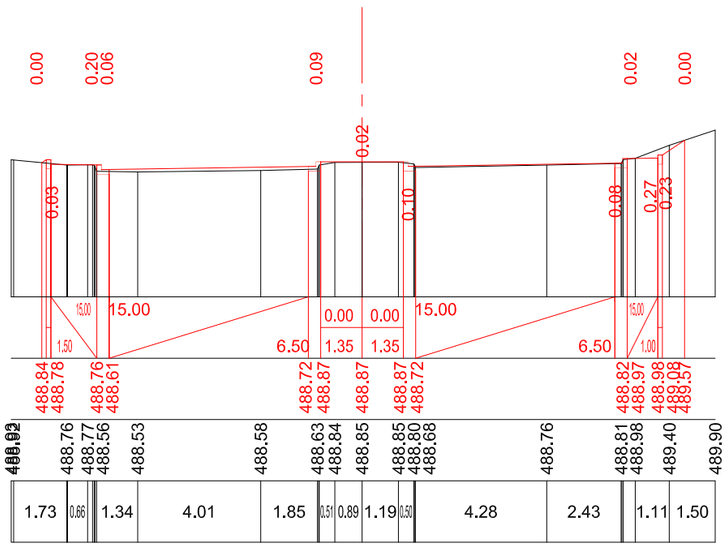

0+20.00

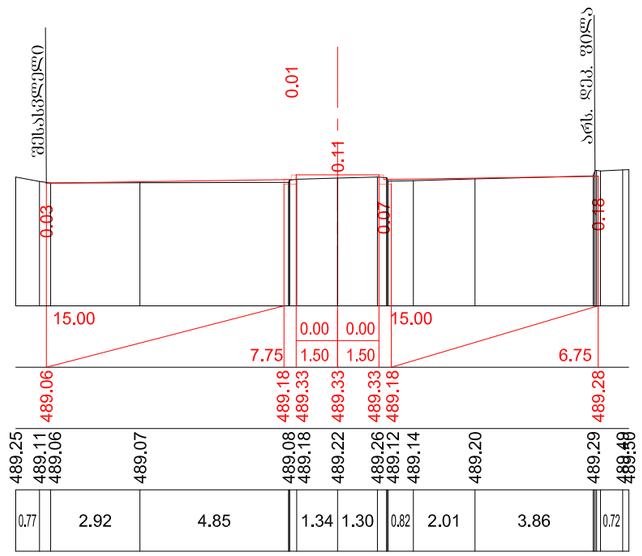


0+40.00

მასშტაბი:


ვერტიკალური 1:200

ჰორიზონტალური 1:200

საპროექტო მონაცემები	ნიშნული, მ
	მანძილი, მ
ფაქტიური მონაცემები	ნიშნული, მ
	მანძილი, მ

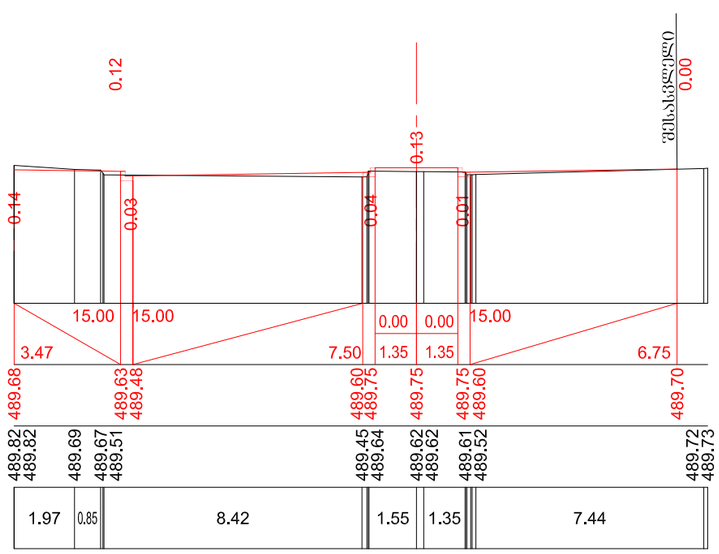

0+60.00

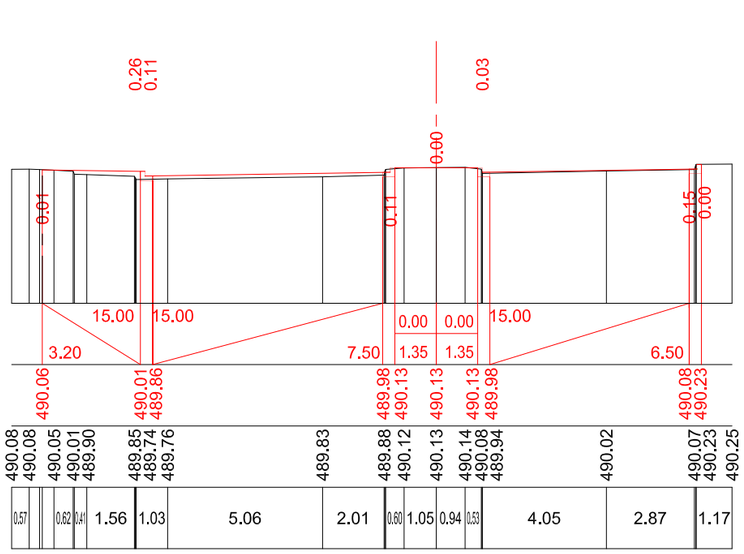

0+80.00


განივი პრიზმები
გადასასვლელი №6

მასშტაბი:


ვერტიკალური 1:200

ჰორიზონტალური 1:200

საპროექტო მონაცემები	ნიშნული, მ
	მანძილი, მ
ფაქტიური მონაცემები	ნიშნული, მ
	მანძილი, მ

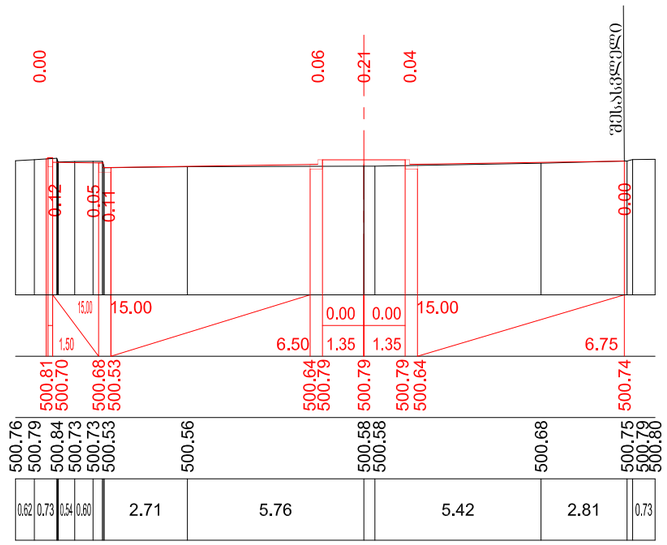

0+20.00

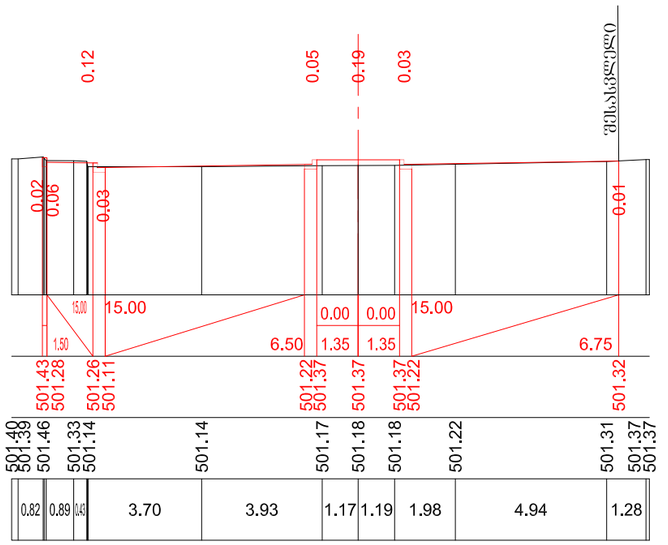


0+40.00

მასშტაბი:


ვერტიკალური 1:200

ჰორიზონტალური 1:200

საპროექტო მონაცემები	ნიშნული, მ
	მანძილი, მ
ფაქტიური მონაცემები	ნიშნული, მ
	მანძილი, მ

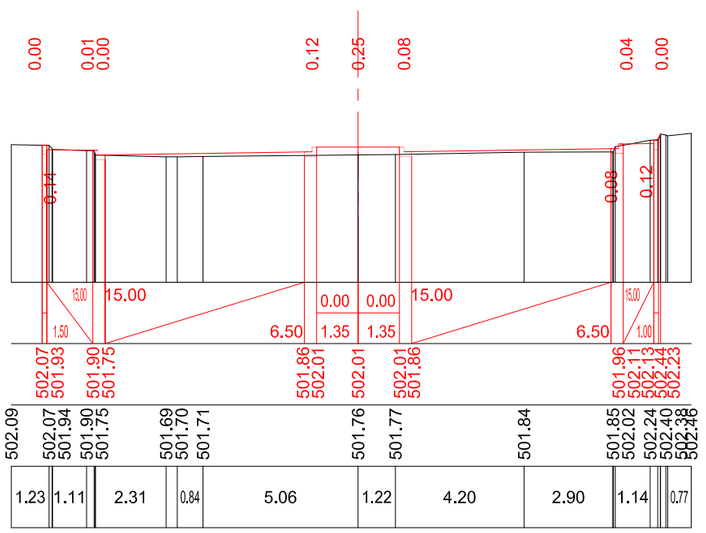

0+60.00

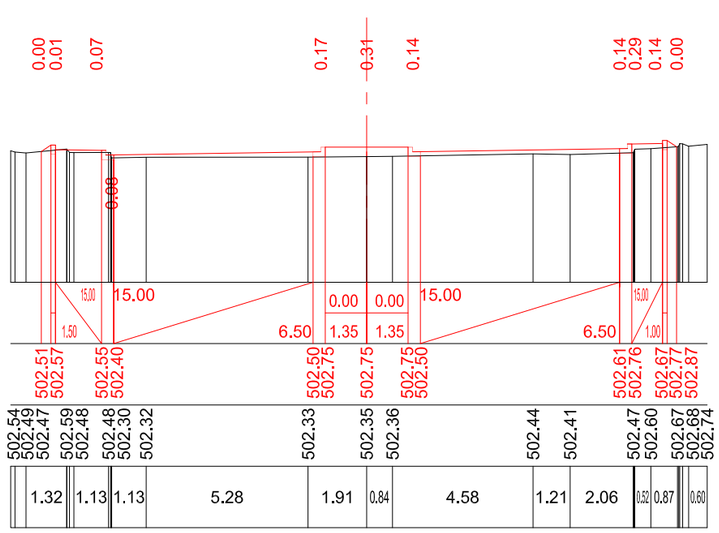


0+80.00

ვასტაკი:

ვერტიკალური მასშტაბი 1:200

ჰორიზონტალური მასშტაბი 1:200

სავალი ნაწილის ტიპი	ნაგებობის ფართობი, მ	ასაღები ფართობი, მ
ცემენტობეტონის საფარი	60.36	35.60
ასფალტობეტონის საფარი	60.36	35.60

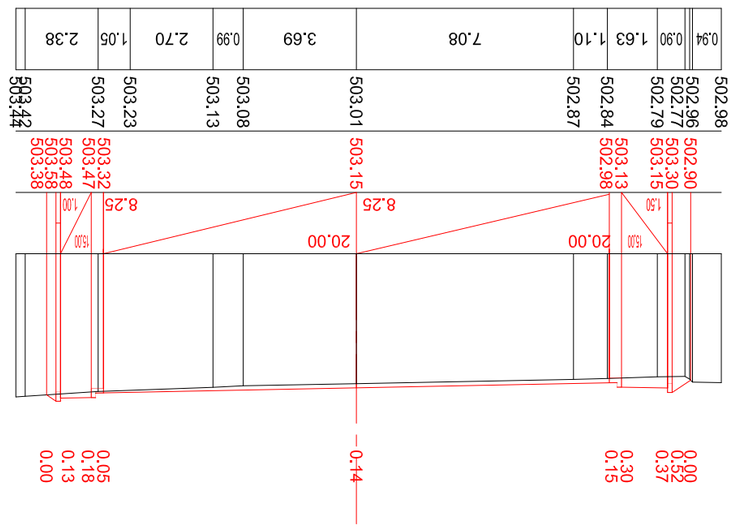


განივი პრიზმები
გადასასვლელი №7

მასშტაბი:


ვერტიკალური 1:200

ჰორიზონტალური 1:200

საპროექტო მონაცემები	ნიშნული, მ
	მანძილი, მ
ფაქტიური მონაცემები	ნიშნული, მ
	მანძილი, მ

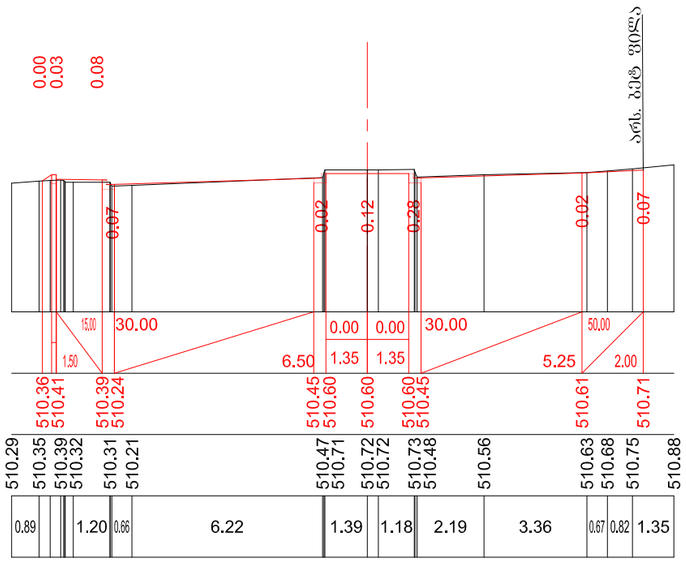

0+20.00

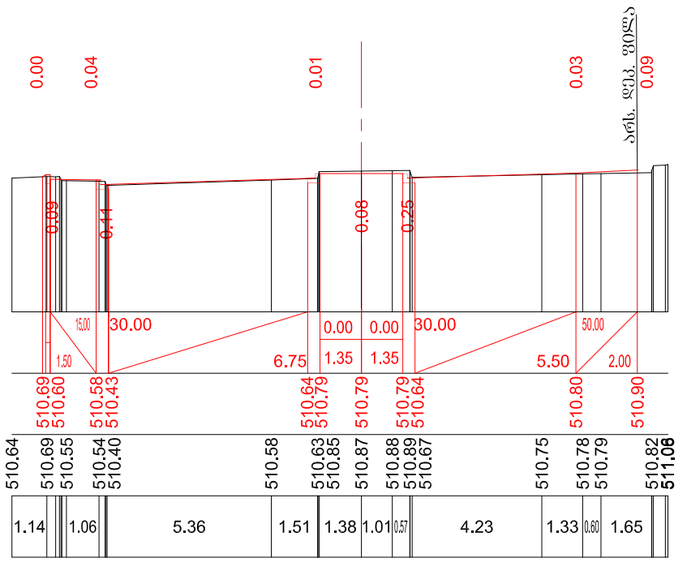


0+40.00

მასშტაბი:


ვერტიკალური 1:200

ჰორიზონტალური 1:200

საპროექტო მონაცემები	ნიშნული, მ
	მანძილი, მ
ფაქტიური მონაცემები	ნიშნული, მ
	მანძილი, მ

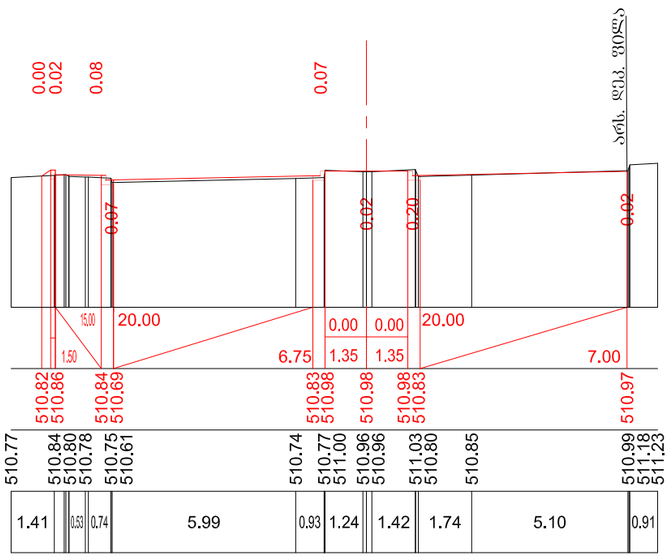

0+60.00

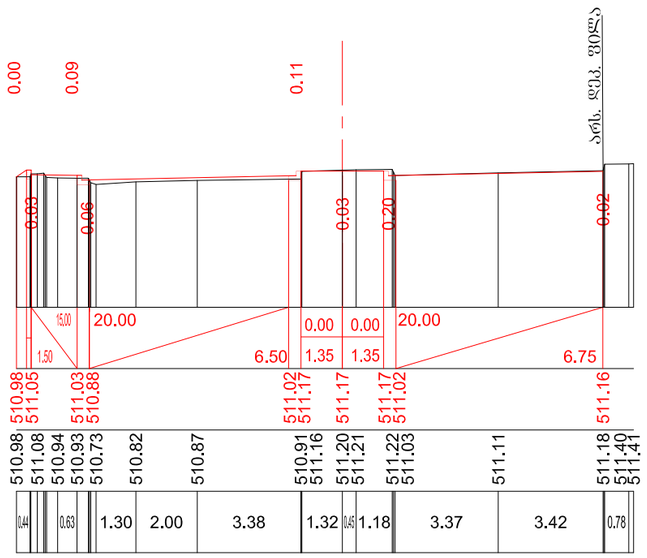


0+80.00

მასშტაბი:

ვერტიკალური 1:200

ჰორიზონტალური 1:200

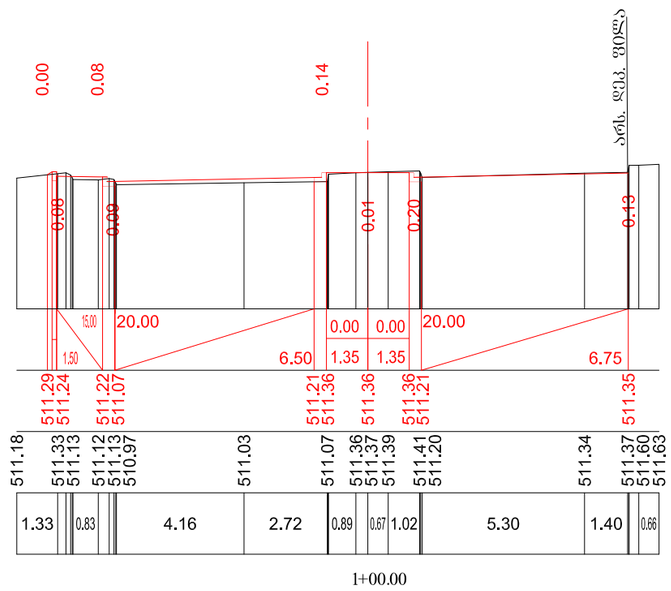

1+00.00

საპროექტო მონაცემები	ნიშნული, მ
	მანძილი, მ
შაჭტიური მონაცემები	ნიშნული, მ
	მანძილი, მ


განივი პრიზმები
გადასასვლელი №8

მასშტაბი:


ვერტიკალური 1:200

ჰორიზონტალური 1:200

საპროექტო მონაცემები	ნიშნული, მ
	მანძილი, მ
შაქტიური მონაცემები	ნიშნული, მ
	მანძილი, მ

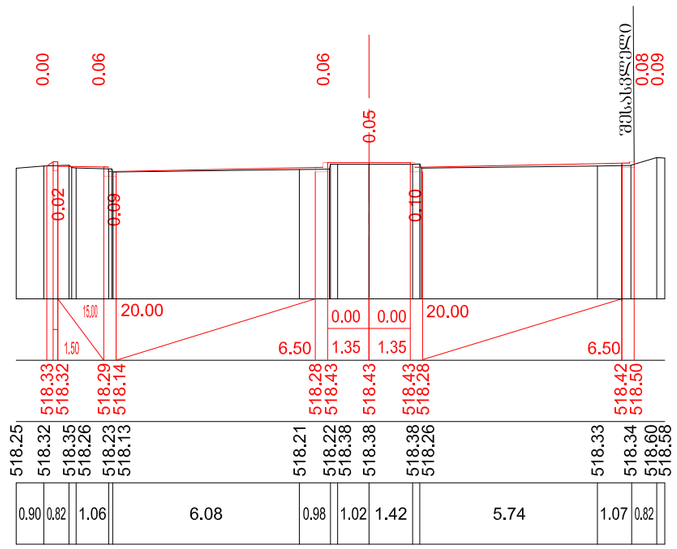

0+20.00

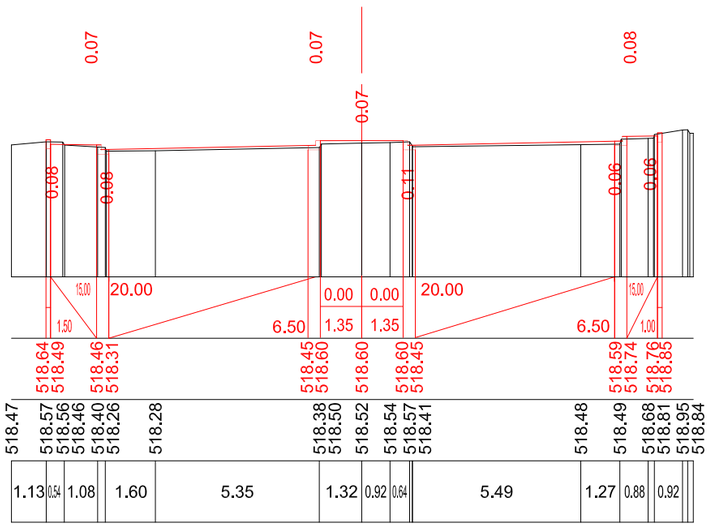


0+40.00

მასშტაბი:


ვერტიკალური 1:200

ჰორიზონტალური 1:200

საპროექტო მონაცემები	ნიშნული, მ
	მანძილი, მ
შაქტიური მონაცემები	ნიშნული, მ
	მანძილი, მ

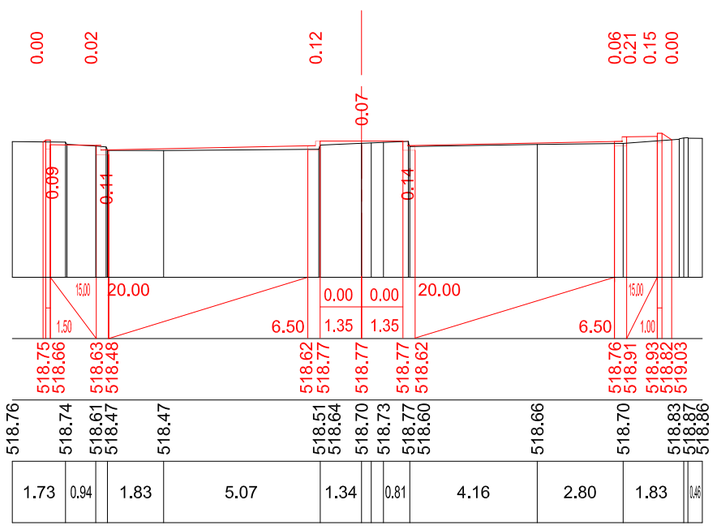

0+60.00

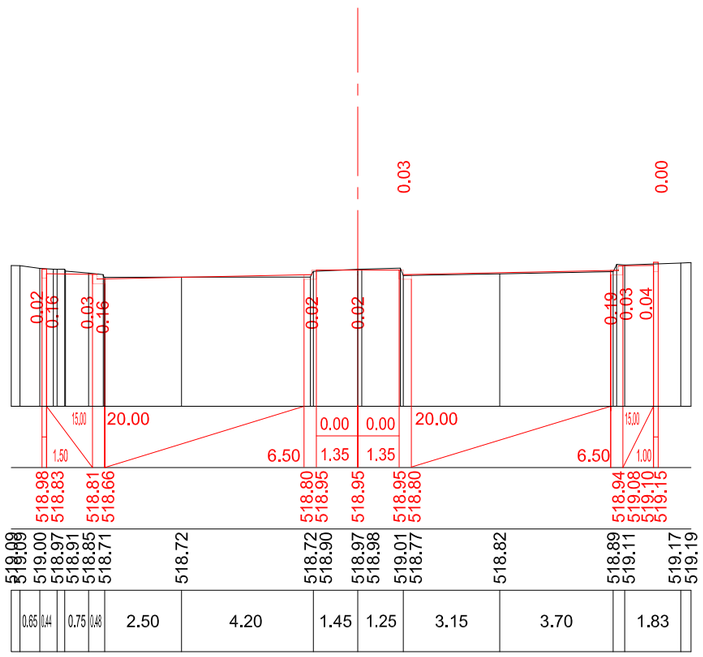


0+80.00

მასშტაბი:

ვერტიკალური 1:200

ჰორიზონტალური 1:200

საპროექტო მონაცემები	ნიშნული, მ
	მანძილი, მ
ფაქტიური მონაცემები	ნიშნული, მ
	მანძილი, მ

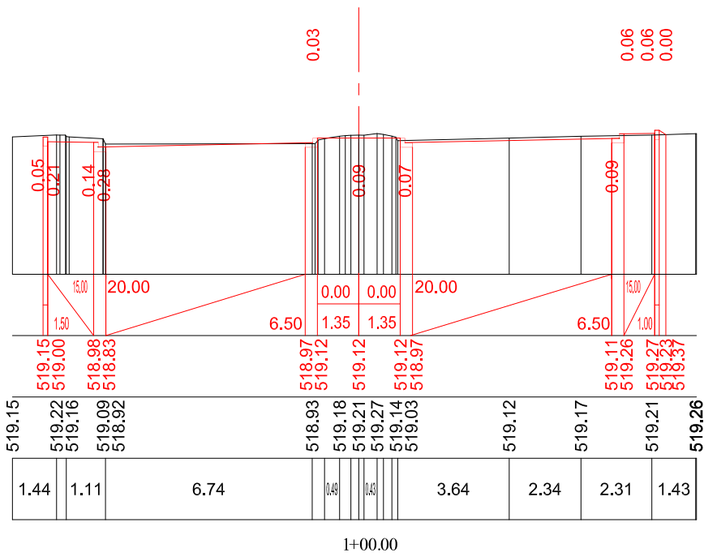

1+00.00


განივი პრიზმები
გადასასვლელი №9

მასშტაბი:


ვერტიკალური 1:200

ჰორიზონტალური 1:200

საპროექტო მონაცემები	ნიშნული, მ
	მანძილი, მ
ფაქტიური მონაცემები	ნიშნული, მ
	მანძილი, მ

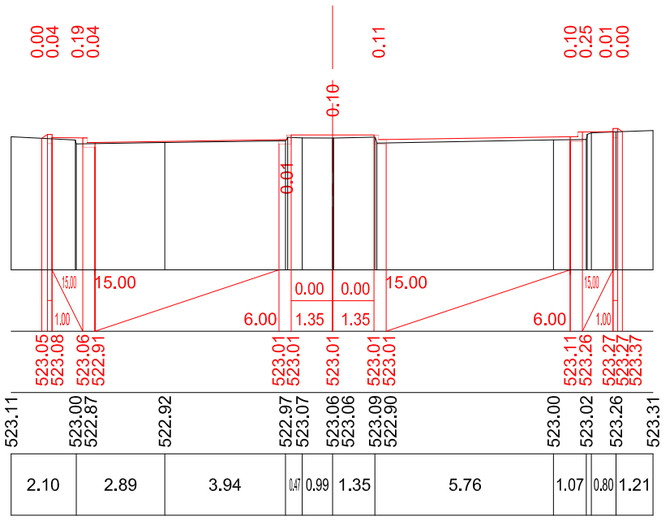

0+20.00

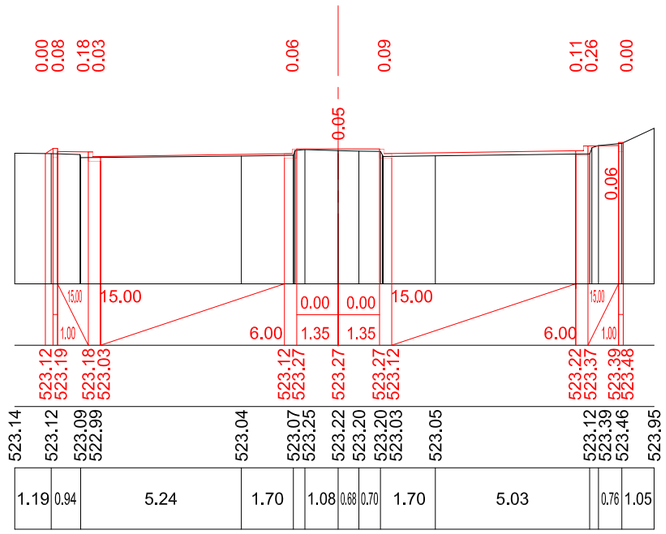


0+40.00

მასშტაბი:


ვერტიკალური 1:200

ჰორიზონტალური 1:200

საპროექტო მონაცემები	ნიშნული, მ
	მანძილი, მ
ფაქტიური მონაცემები	ნიშნული, მ
	მანძილი, მ

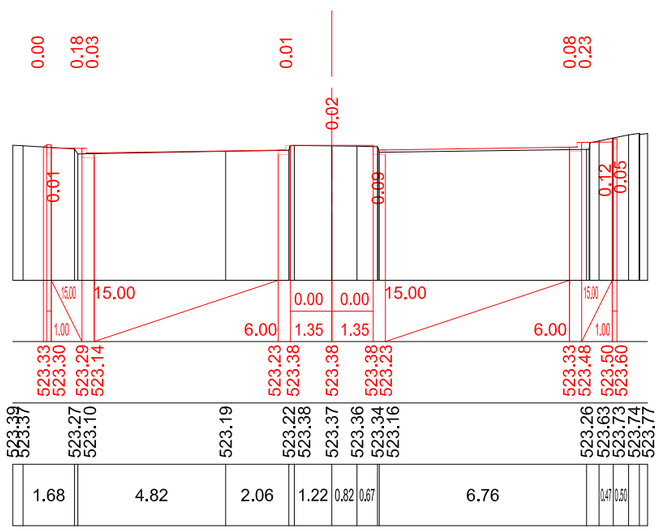

0+60.00

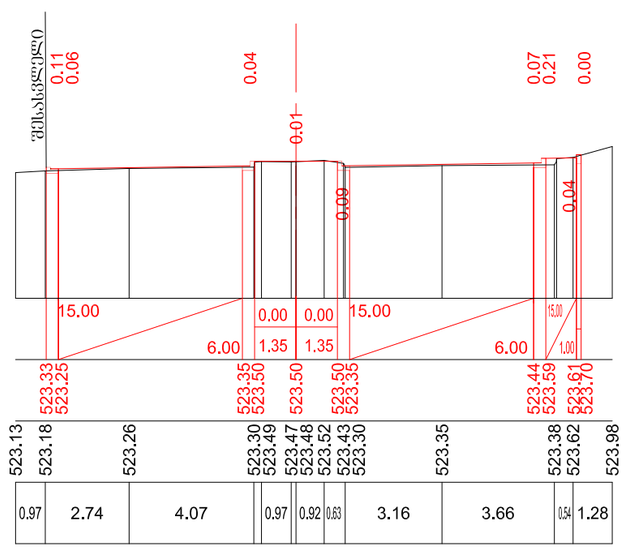


0+80.00

მასშტაბი:

ვერტიკალური 1:200

ჰორიზონტალური 1:200

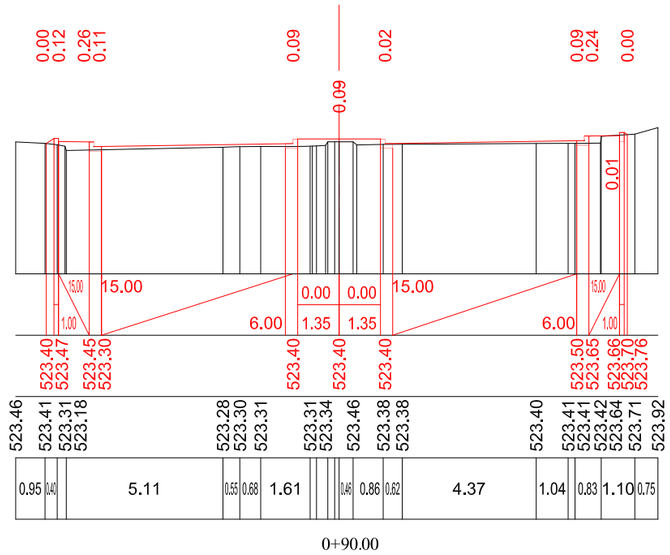

0+90.00

საპროექტო მონაცემები	ნიშნული, მ
	მანძილი, მ
შაჭტიური მონაცემები	ნიშნული, მ
	მანძილი, მ


განივი პრიზმები
გადასასვლელი №10

მასშტაბი:


ვერტიკალური 1:200

ჰორიზონტალური 1:200

საპროექტო მონაცემები	ნიშნული, მ
	მანძილი, მ
ფაქტიური მონაცემები	ნიშნული, მ
	მანძილი, მ

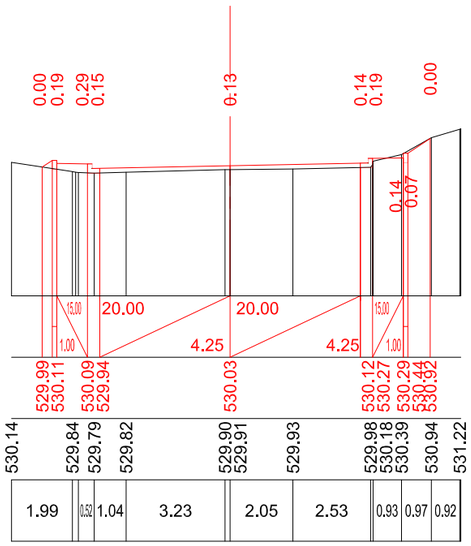

0+20.00

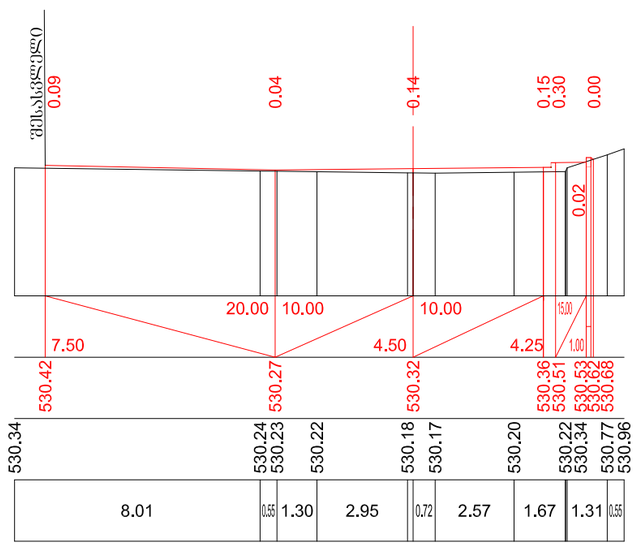


0+40.00

მასშტაბი:


ვერტიკალური 1:200

ჰორიზონტალური 1:200

საპროექტო მონაცემები	ნიშნული, მ
	მანძილი, მ
ფაქტიური მონაცემები	ნიშნული, მ
	მანძილი, მ

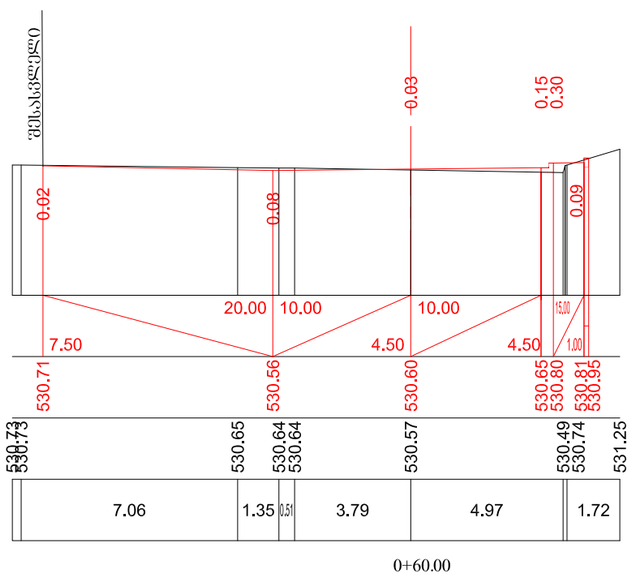

0+60.00

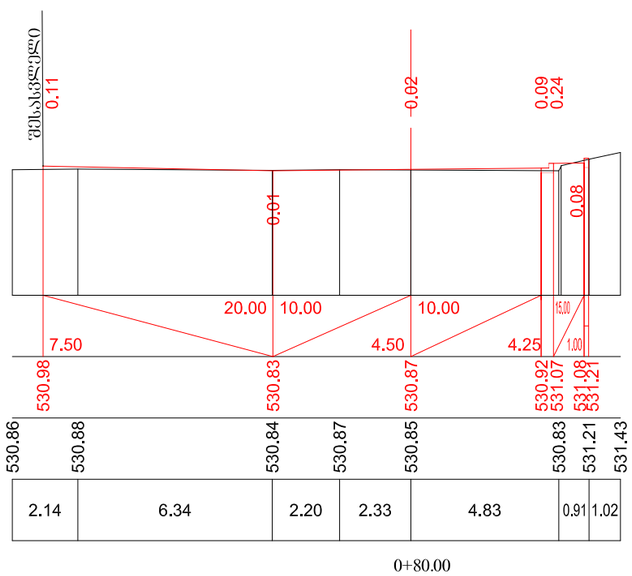

0+80.00


განივი პრიზმები
გადასასვლელი №11

მასშტაბი:


ვერტიკალური 1:200

ჰორიზონტალური 1:200

საპროექტო მონაცემები	ნიშნული, მ
	მანძილი, მ
ფაქტიური მონაცემები	ნიშნული, მ
	მანძილი, მ

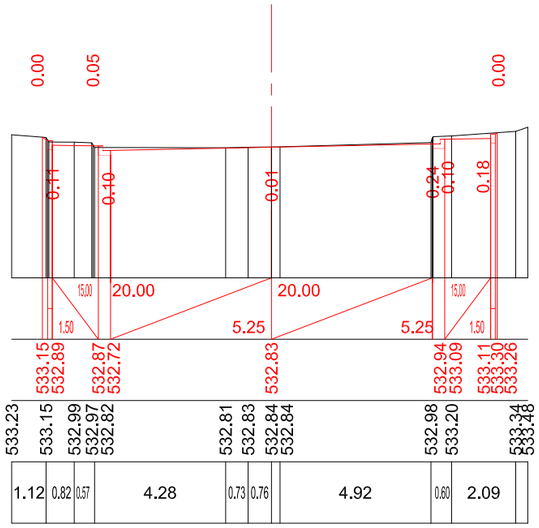

0+20.00

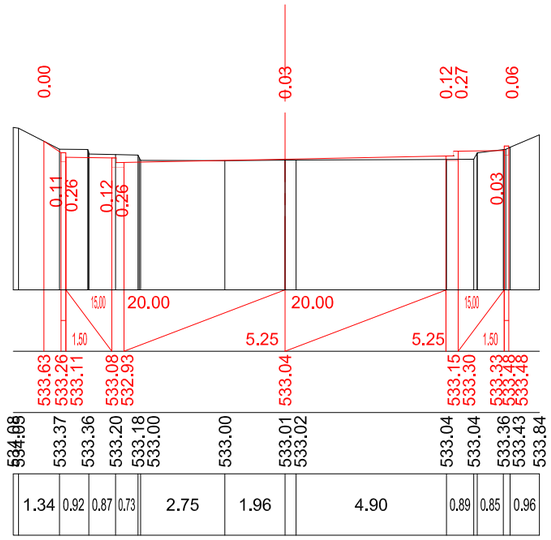


0+40.00

მასშტაბი:


ვერტიკალური 1:200

ჰორიზონტალური 1:200

საპროექტო მონაცემები	ნიშნული, მ
	მანძილი, მ
ფაქტიური მონაცემები	ნიშნული, მ
	მანძილი, მ

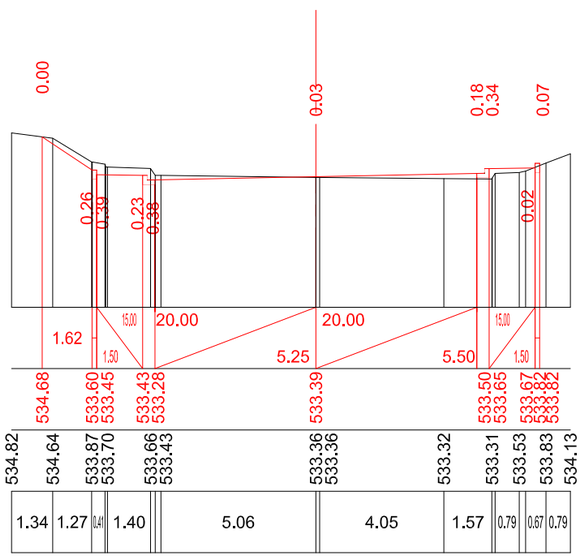

0+60.00

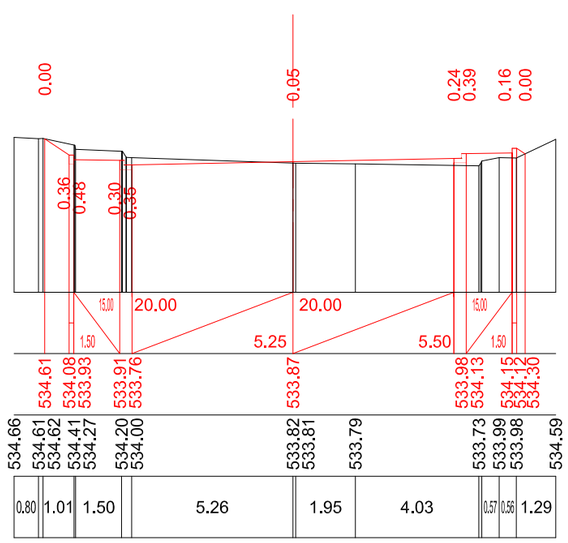


0+80.00

მასშტაბი:

ვერტიკალური 1:200

ჰორიზონტალური 1:200

საპროექტო მონაცემები	ნიშნული, მ
	მანძილი, მ
ფაქტიური მონაცემები	ნიშნული, მ
	მანძილი, მ

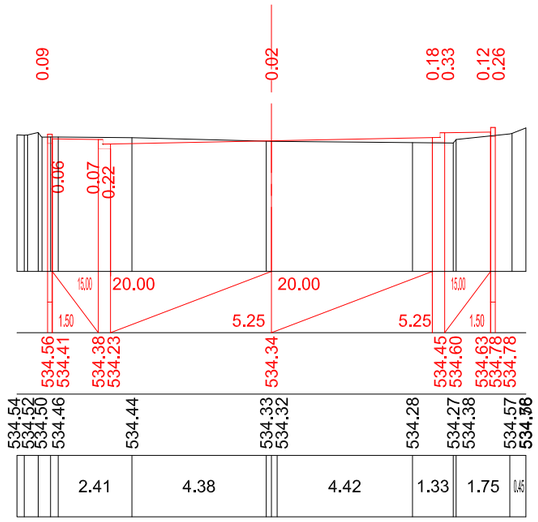


1+00.00

განივი პრიზმები
მონაკვეთი №2

მასშტაბი:


ვერტიკალური 1:200

ჰორიზონტალური 1:200

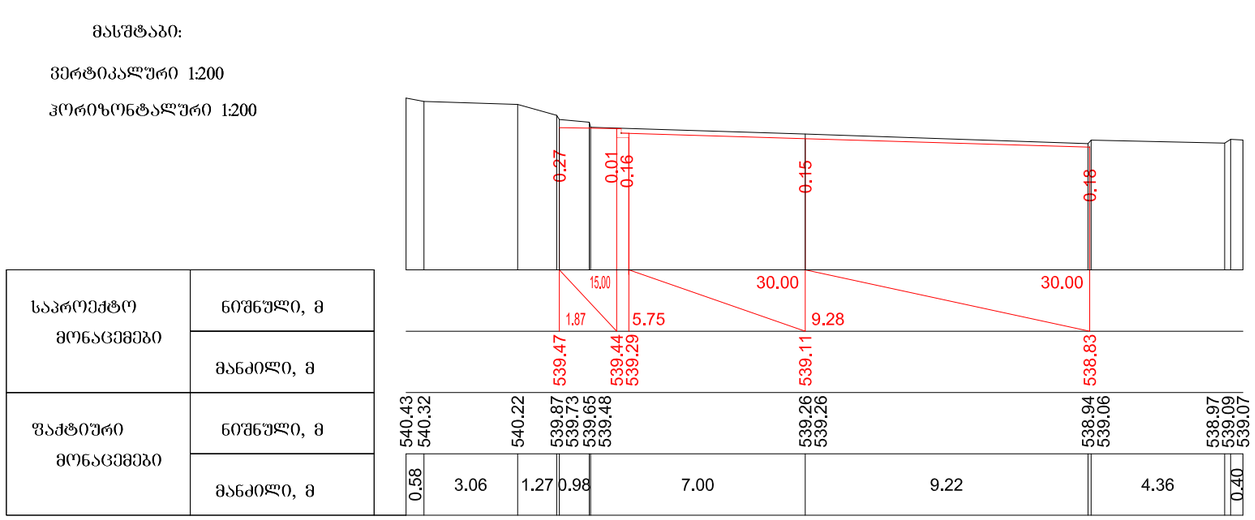

საპროექტო მონაცემები	ნიშნული, მ	
	მანძილი, მ	
ფაქტიური მონაცემები	ნიშნული, მ	
	მანძილი, მ	

პკ 0+00.00

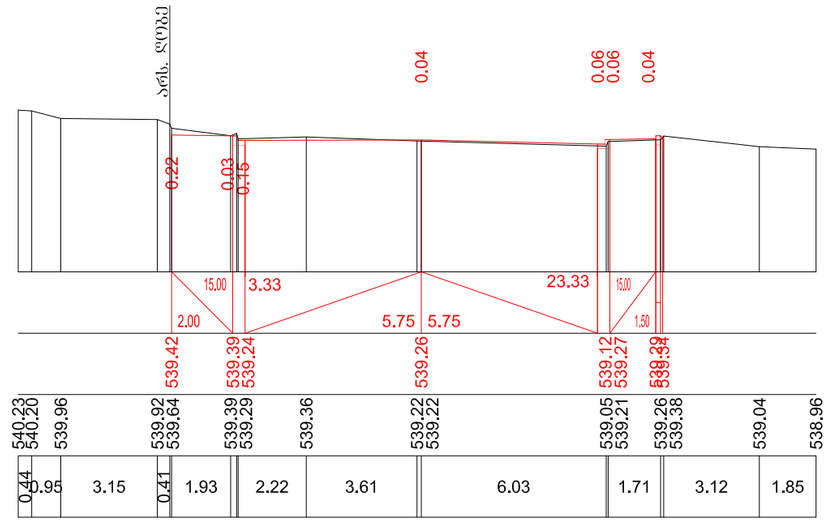


პკ 0+20.00

მასშტაბი:


ვერტიკალური 1:200

ჰორიზონტალური 1:200

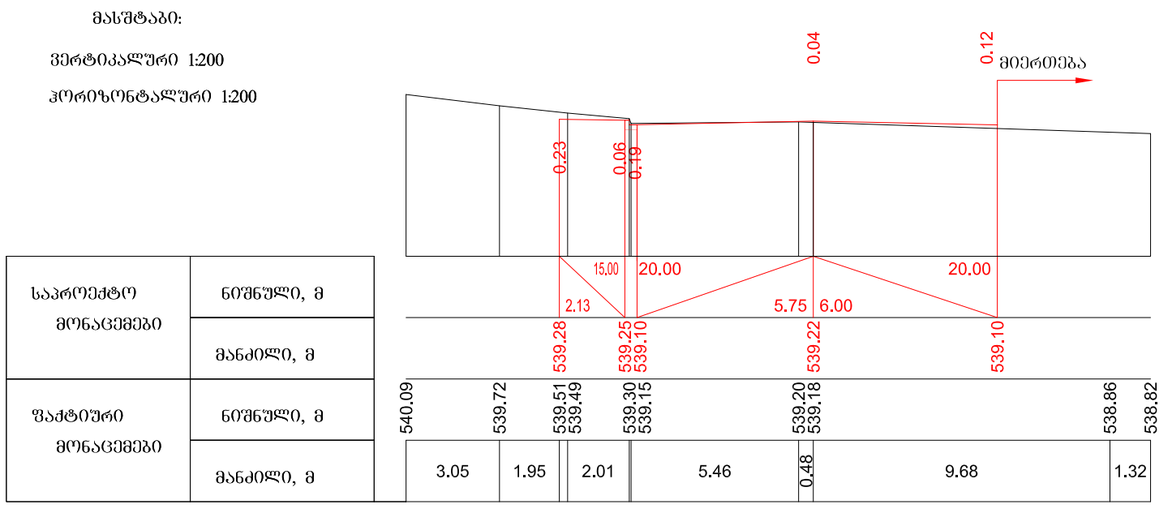

საპროექტო მონაცემები	ნიშნული, მ	
	მანძილი, მ	
ფაქტიური მონაცემები	ნიშნული, მ	
	მანძილი, მ	

პკ 0+40.00

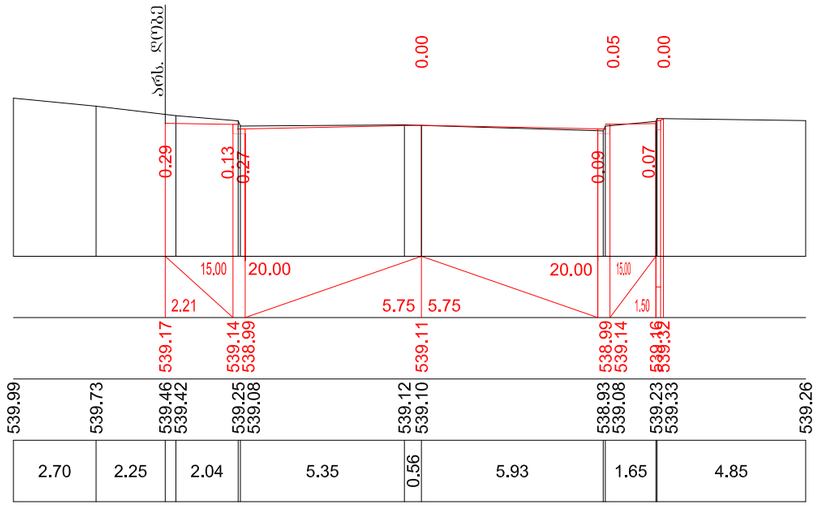

პკ 0+60.00