

სსიპ საზოგადოებრივი კოლეჯი გლდანის პროფესიული მომზადების ცენტრის
საკრომეტო დოკუმენტაცია

თბილისი 2018 წელი

არქიტექტურული ნაწილი

დამკვეთი:

სსიპ საზოგადოებრივი კოლეჯი გლდანის პროფესიული მომზადების ცენტრი

საკრომეტო ორგანიზაცია:

შპს "PC Group"

განმარტებითი ბარათი

ობიექტის დასახელება: სსიპ საზოგადოებრივი კოლეჯი გლდანის პროფესიული მომზადების ცენტრი.

წინამდებარე სამშენებლო ობიექტის საპროექტო-სახარჯთაღრიცხვო დოკუმენტაცია მომზადებულია შპს „PC Group.“-ის მიერ.

სადემონტაჟო სამუშაოები: სავალდებულოა სამუშაოები განხორციელდეს „შრომის დაცვისა და უსაფრთხოება“-ს გათვალისწინებით, დემონტაჟის სამუშაოები განხორციელდეს მოწოდებული ხარჯთაღრიცხვის შესაბამისად.

კედლები: მოეწყოს ნესტგამძლე თაბაშირ მუყაოს ტიხრები ორმაგი საკედლე ფილებით (ორი ფილა ერთ მხარეს ორი ფილა მეორე მხარეს). შეიფითხვნოს და შეიღებოს მაღალი ხარისხის საფასადე წყალემულსიური საღებავით, (ფერი შეთანხმდეს დამკვეთთან) სამუშაოები განხორციელდეს მოწოდებული ხარჯთაღრიცხვის შესაბამისად.

ჭერი: მოეწყოს შეკიდული ჭერი „ამსტრონგის“ ფილებით. მოწყობის სამუშაოები განხორციელდეს მოწოდებული ხარჯთაღრიცხვის შესაბამისად.


კარი: მოეწყოს მდფ-ის და სამკამერიანი პროფილის იზოალუმინის კარები. მოწყობის სამუშაოები განხორციელდეს მოწოდებული ხარჯთაღრიცხვის და პროექტის შესაბამისად.

- სამშენებლო სამუშაოების განხორციელებისას სავალდებულოა უსაფრთხოების წესების დაცვა.
- რეაბილიტაციის პროცესში გამოყენებული მასალების ხარისხიანობა აუცილებელია შეთანხმდეს დამკვეთთან.
- შესრულებული სამუშაოები უნდა შეესაბამებოდეს საქართველოში მოქმედ სამშენებლო ნორმებს და წესებს.


სიტყაციის ამსახველი ფოტომასალა



ფორმატი A-3	თბილისი 2018	
მსპლიკაცია		
პროგნოზი ნომერი		
დამკვეთი	პროექტის სახელი სახელდება	
შეთანხმებულია დამკვეთთან	ხელმოწერა	
პროექტის სახელწოდება		
სია სავარგონებში კონკრეტული გეგმის პროექტის მიხედვით განისაზღვრეს მ-2 საერთაშორისო ტინჯების მოქმედების პროექტი მ-2 საერთაშორის გეგმა		
"PC Group"		
d. თბილისი ტ.593 47 41 47 E-mail: PC.group@yahoo.com		
თანამდებობა	სახელი გვარი	ხელმოწერა
აქტიუმი.		
თარიღი:		
გასვლა	1200	
ფურცელი	N1	

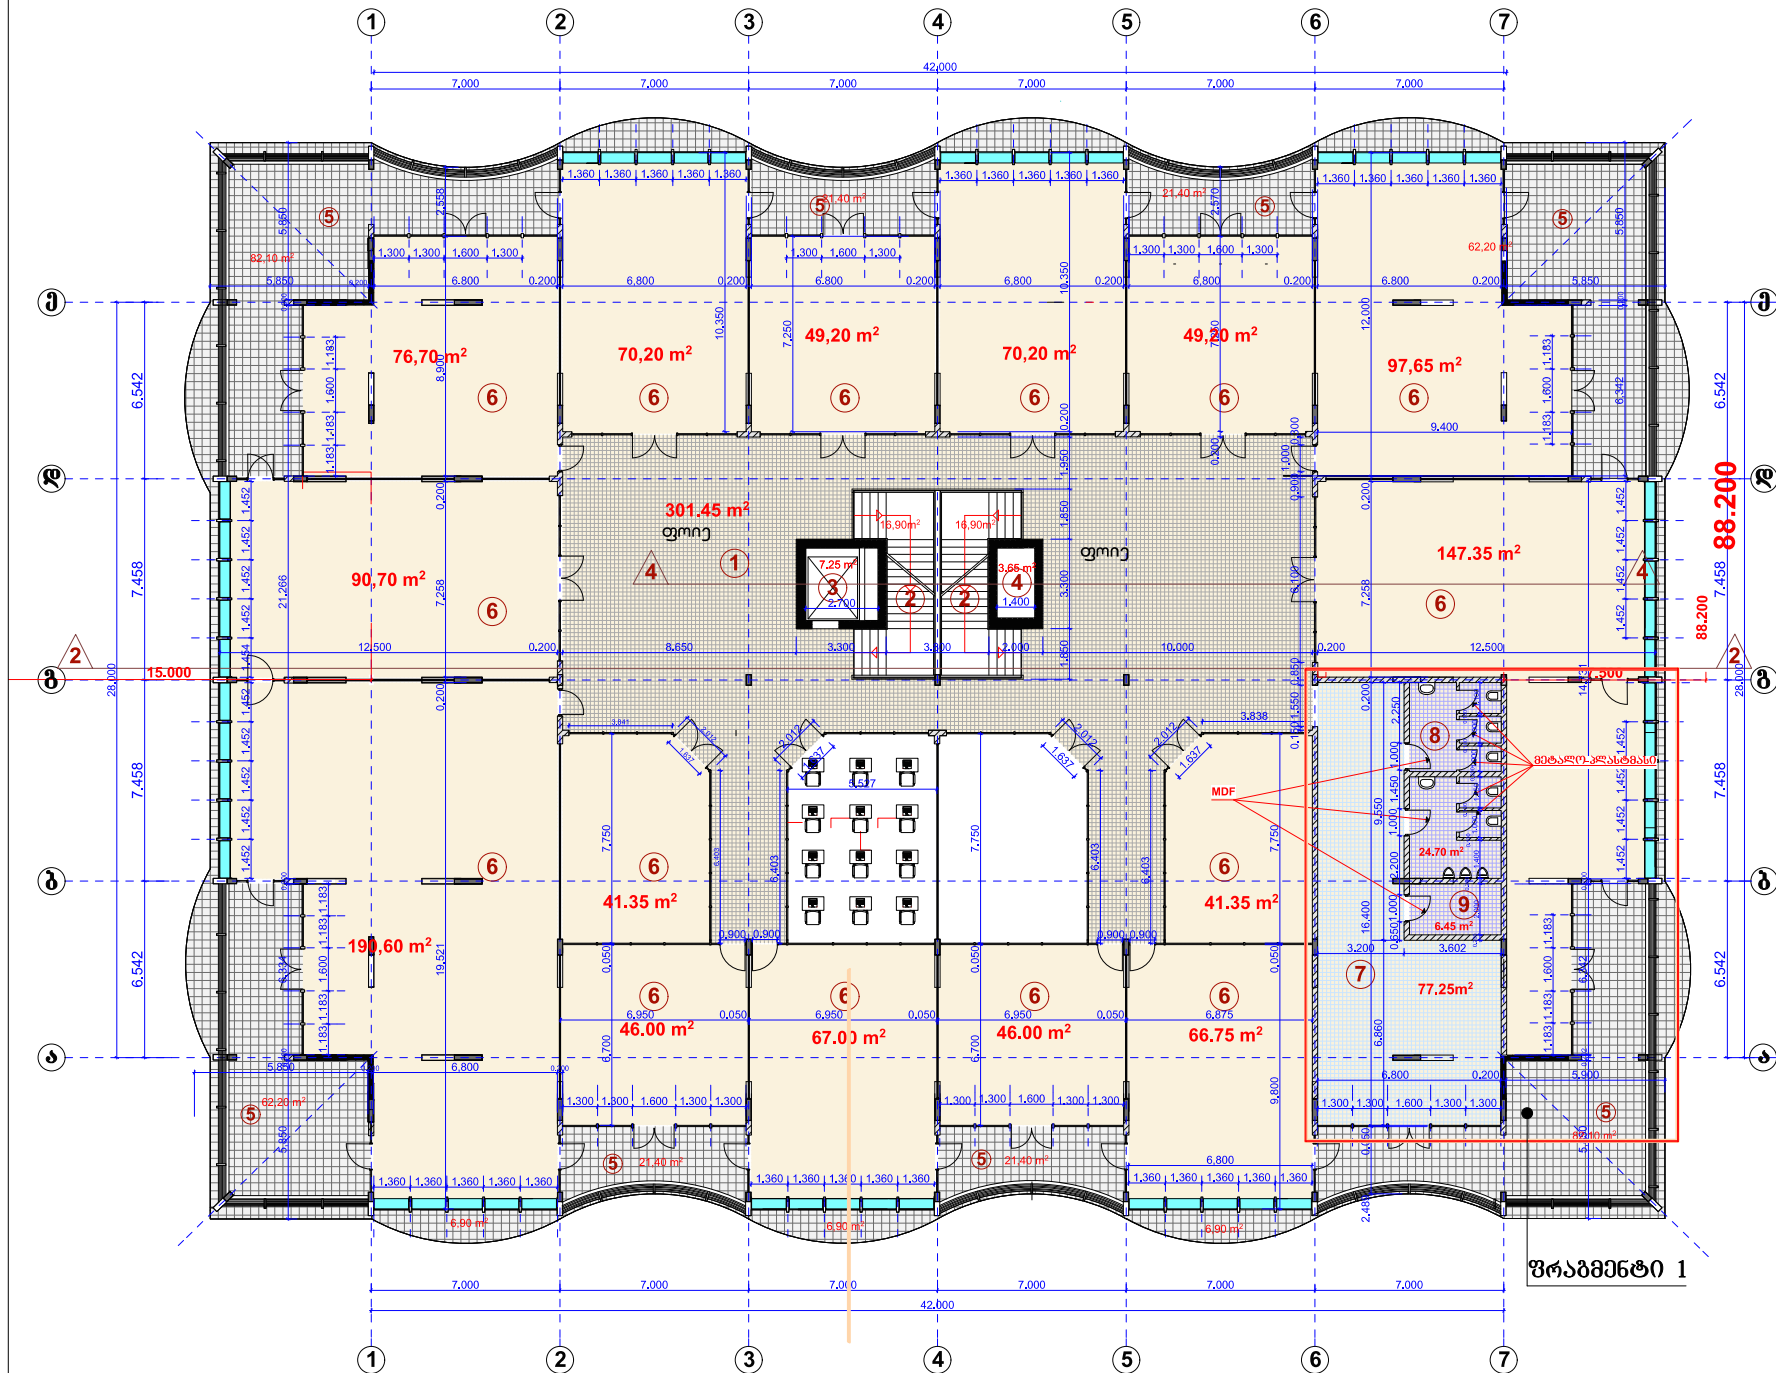

ფორმატი A-3	თბილისი 2018	
მშპ-ლიკავია		
პროექტი 608660		
დამკვეთი	პროექტი 608660 სახელმძღვანელი	
შენიშვნები	სახელმძღვანელი	
პროექტის სახელმძღვანელი		
სსიპ საპროექტი 608660 პროექტი გეგმის პროექტი 608660 მე-2 საპროექტი 608660 პროექტი		
ფრაგმენტი 1.		
 შპს "PC Group"		
დ. თბილისი		
ტ.593 47 41 47 E-mail: PC.group@yahoo.com		
თანამდებობა	სახელმძღვანელი	სახელმძღვანელი
არქიტექტ.		
თარიღი:		
მასშტაბი	1:100	
ფურცელი	№2	

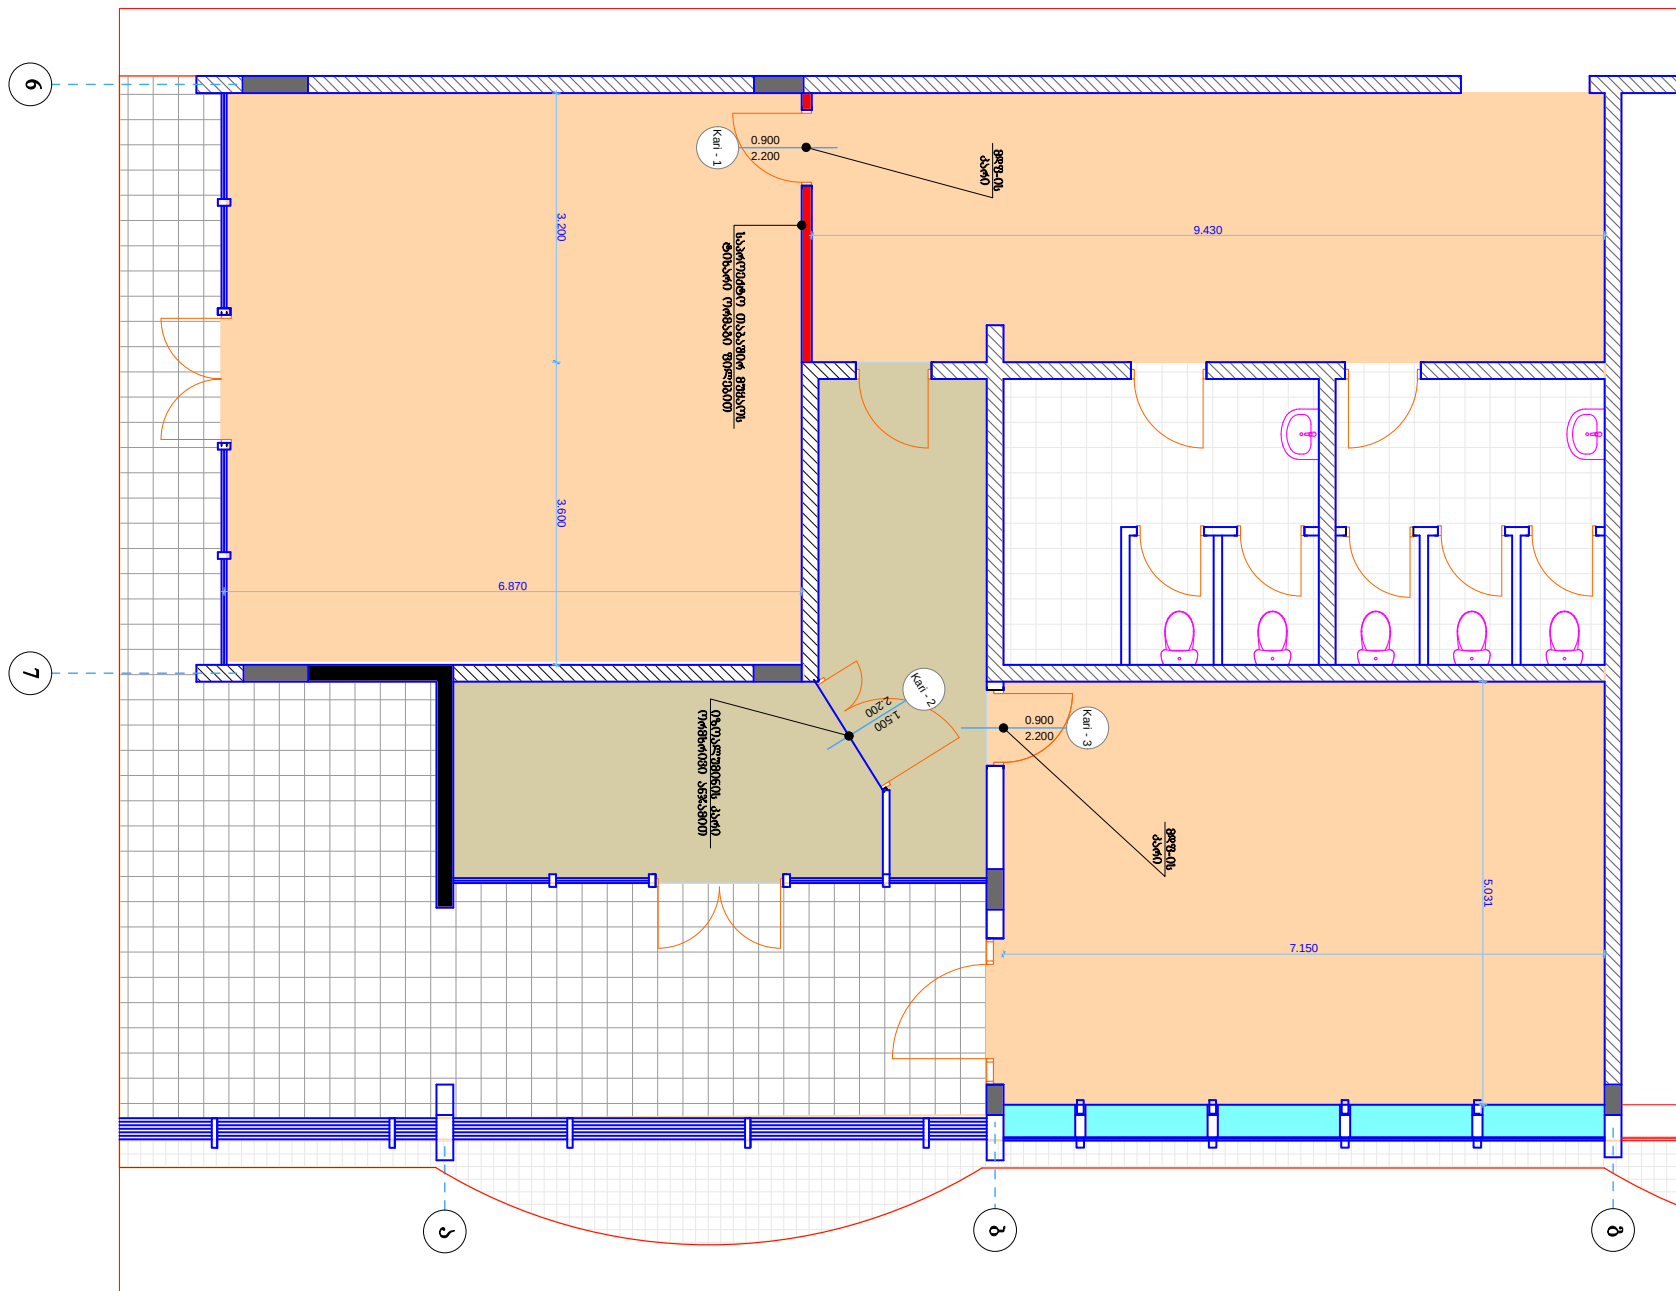

სამშენებლო სამუშაოების წარმოების გეგმა ბრაზიკი

	სამუშაოს დასახელება	პირველი კვირა							მეორე კვირა							მესამე კვირა							მეოთხე კვირა						
		1	2	3	4	5	6	7	1	2	3	4	5	6	7	1	2	3	4	5	6	7	1	2	3	4	5	6	7
1	2	3	4	5	6	7	8	9	10	11	12	13	14	15	16	17	18	19	20	21	22	23	24	25	26	27	28	29	30
1	მოსამზადებელი სამუშაოები																												
2	ამსტრონების ჯერის დემონტაჟი																												
3	თფ-ეს ტიხრების მონტაჟი																												
4	ამსტრონების ჯერის მოწყობა																												
5	კარების მონტაჟი																												
6	სამღებრო სამუშაოები																												
7	შენობის გასუფთავება																												

შენიშვნა:

1. სამუშაოების განხორციელება წინამდებარე ბრაზიკის თანახმად უნდა განხორციელდეს ერთ ცვლაში და თითოეული სამუშაო ერთი ბრიგადის მიერ
1. სამუშაოების ხანგაზაფხულობა ბრაზიკის თანახმად მიღებულია 30 კალენდარული დღე.