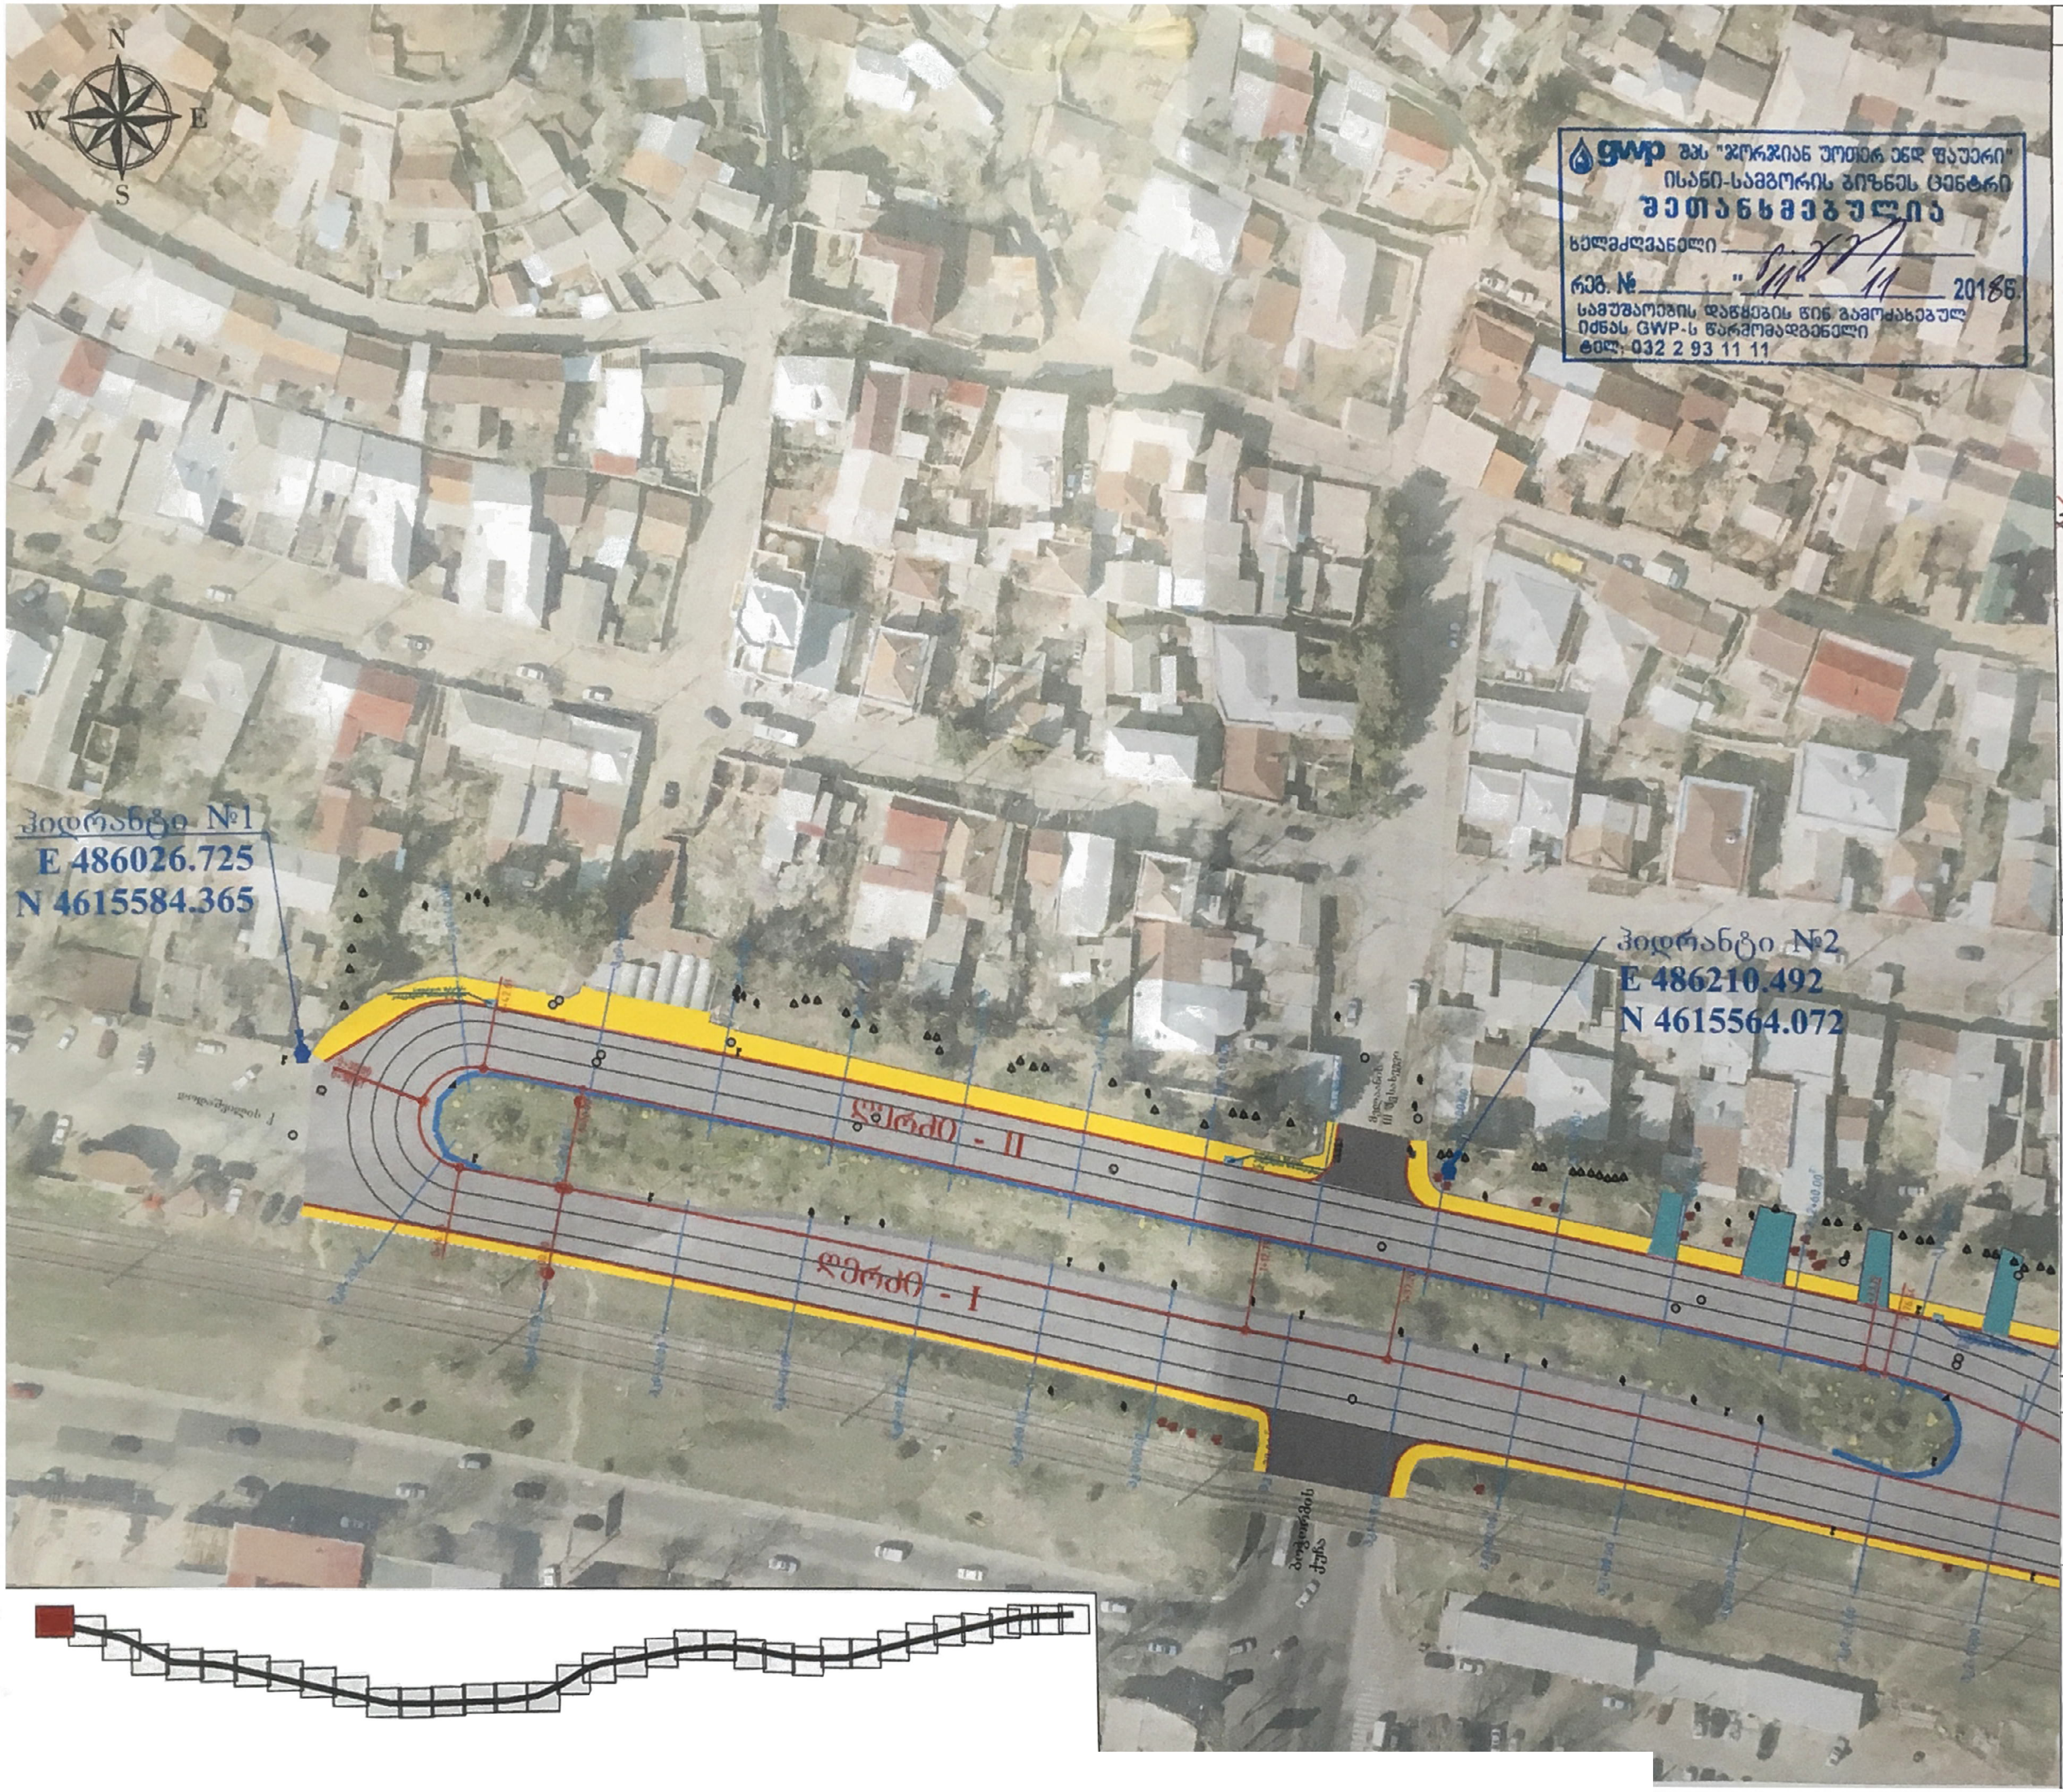

GWP შპს "ჯორჯიან უოთერ ენდ ფაუერი"
ისანი-სამგორის ბიზნეს ცენტრი
შეთანხმებულია
ხელმძღვანელი ____
რეგ. № ____ "14" 11 2018წ.
სამუშაოების დაწყების წინ გამოძახებულ იქნას GWP-ს წარმომადგენელი
ტელ: 032 2 93 11 11

პირობითი აღნიშვნა:

▭	-საპროექტო ასფალტის საფარი
▩	-საპროექტო მიერთება
🟨	-საპროექტო ტროტუარი
▭	-საპროექტო ეზოში შესასვლელი
━	-საპროექტო ბეტონის თაროიანი ბორდიური ტიპი I
━	-10X20 საპროექტო ბეტონის ჩამჯდარი ბორდიური
━	-15X30 ბეტონის ბორდიური
━	-ნიუჯერსი
━	-თაროიანი ბორდიური ტიპი II
━	-თვალამრიდი
━	-პარაპეტი
▭	-არსებული გამწვანება
	-არსებული განათების ბოძის დემონტაჟი/მონტაჟი
	-არსებული ელ. ბოძის დემონტაჟი/მონტაჟი
	-მოსაჭრელი ხე
▨	-არსებული შენობანაგებობა
■	-ბენზინგასამართი სადგური
●	-არსებული მრგვალი სათვალთვალო ჭა
─	-არსებული ხის ღობე
─	-არსებული მავთულბადის ღობე
─	-არსებული ბეტონის კედელი
─	-არსებული გაზსადენი მილი
	-ხე
	-ბუჩქი
	-არსებული ელ. ბოძი
	-არსებული გარე განათების ბოძი
▨	-არსებული ბეტონის ფილა
▦	-არსებული პლასტმასის ჭა (მრიცხველი)

შენიშვნები

ობიექტის მისამართი

კახეთის გზატკეცილი

პროექტის სახელწოდება

ქალაქ თბილისში კახეთის გზატკეცილის სარეაბილიტაციო სამუშაოების საპროექტო დოკუმენტაციის შედგენა.

შ.პ.ს "გზაჯვარედინი ოცდამეერთე"
ს/ნ 205334596
ტელ 597098001
ელ-ფოსტა: gzajvaredini.21@gmail.com

თანამდებობა	ხელმოწერა	სახელი, გვარი	
დირექტორი		[illegible]	
მასშტაბი	1:1000	ფურცელი	3.1
თბილისი 2018	საპროექტო გეგმა		

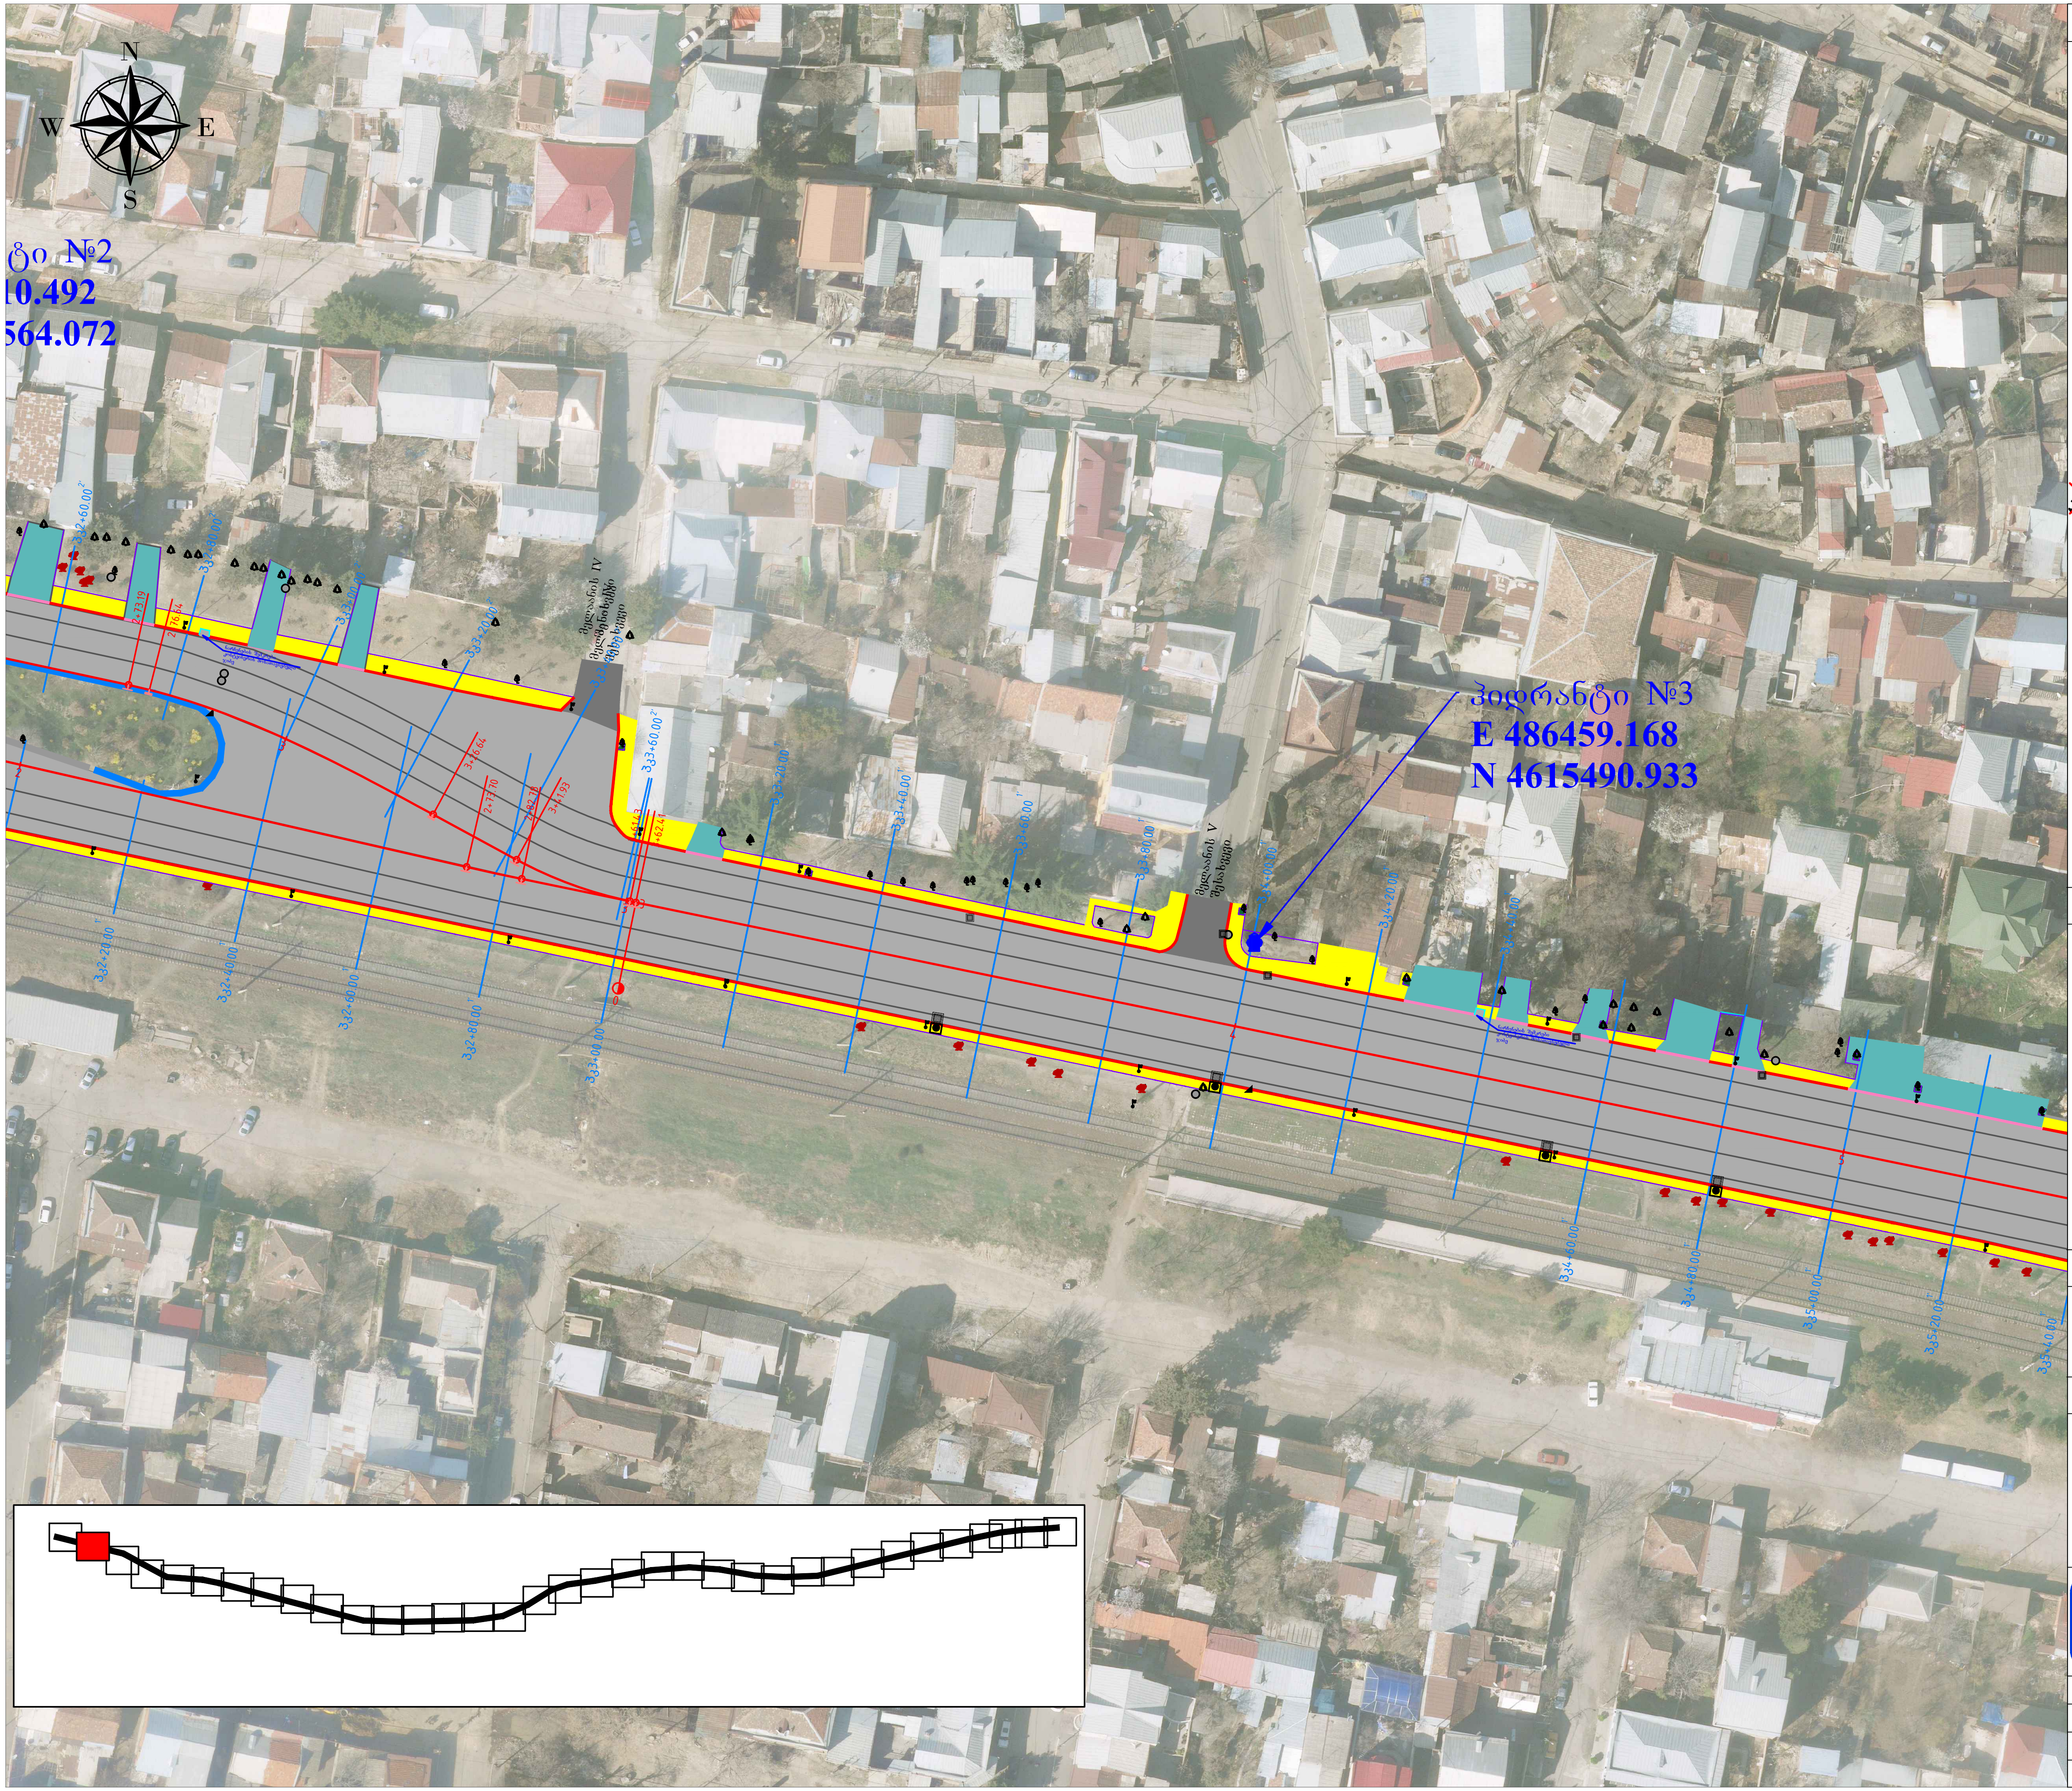
N
W
E
S
ტი №2
10.492
564.072
ჰიდრანტი №3
E 486459.168
N 4615490.933
მელაანის IV შესახვევი
მელაანის V შესახვევი
პკ32+60.00
პკ32+80.00
პკ33+00.00
პკ33+20.00
პკ33+60.00
პკ33+20.00
პკ33+40.00
პკ33+60.00
პკ33+80.00
პკ34+00.00
პკ34+20.00
პკ34+40.00
პკ32+20.00
პკ32+40.00
პკ32+60.00
პკ32+80.00
პკ33+00.00
პკ34+60.00
პკ34+80.00
პკ35+00.00
პკ35+20.00
პკ35+40.00
2+73.19
2+76.64
3+16.64
2+73.70
2+82.78
3+41.93
+61.43
+62.41
4
5

პირობითი აღნიშვნა:

- -საპროექტო ა/ბეტონის სამოსი
- -საპროექტო მიერთება
- -საპროექტო ტროტუარი
- -საპროექტო ეზოში შესასვლელი
- -საპროექტო ბეტონის თაროიანი ბორდიური ტიპი I
- -10X20 საპროექტო ბეტონის ჩამკეტი ბორდიური
- -15X30 ბეტონის ბორდიური
- -ნიუჯერსი
- -თაროიანი ბორდიური ტიპი II
- -თვალამრიდი
- -პარაპეტი
- -არსებული გამწვანება
- -არსებული განათების ბოძის დემონტაჟი/მონტაჟი
- -არსებული ელ. ბოძის დემონტაჟი/მონტაჟი
- -მოსაჭრელი ხე
- -არსებული შენობა/ნაგებობა
- -ბენზინგასამართი სადგური
- -არსებული მრგვალი სათვალთვალო ჭა
- -არსებული ხის ღობე
- -არსებული მავთულბადის ღობე
- -არსებული ბეტონის კედელი
- -არსებული გაზსადენი მილი
- -ხე
- -ბუჩქი
- -არსებული ელ. ბოძი
- -არსებული გარე განათების ბოძი
- -არსებული ბეტონის ფილა
- -არსებული პლასტმასის ჭა (მრიცხველი)

შენიშვნები

ობიექტის მისამართი

კახეთის გზატკეცილი

პროექტის სახელწოდება

ქალაქ თბილისში კახეთის გზატკეცილის სარეაბილიტაციო სამუშაოების საპროექტო დოკუმენტაციის შედგენა.

შ.პ.ს "გზაჯვარედინი ოცდამეერთე"
ს/ნ 206338596
ტელ: 597098001
ელ-ფოსტა: gzajvaredini.21@gmail.com

თანამდებობა	ხელმოწერა	სახელი, გვარი	
დირექტორი		გ.მერაბიშვილი	
მასშტაბი	1:1000	ფურცელი	10.2
თბილისი 2018	საპროექტო გეგმა		

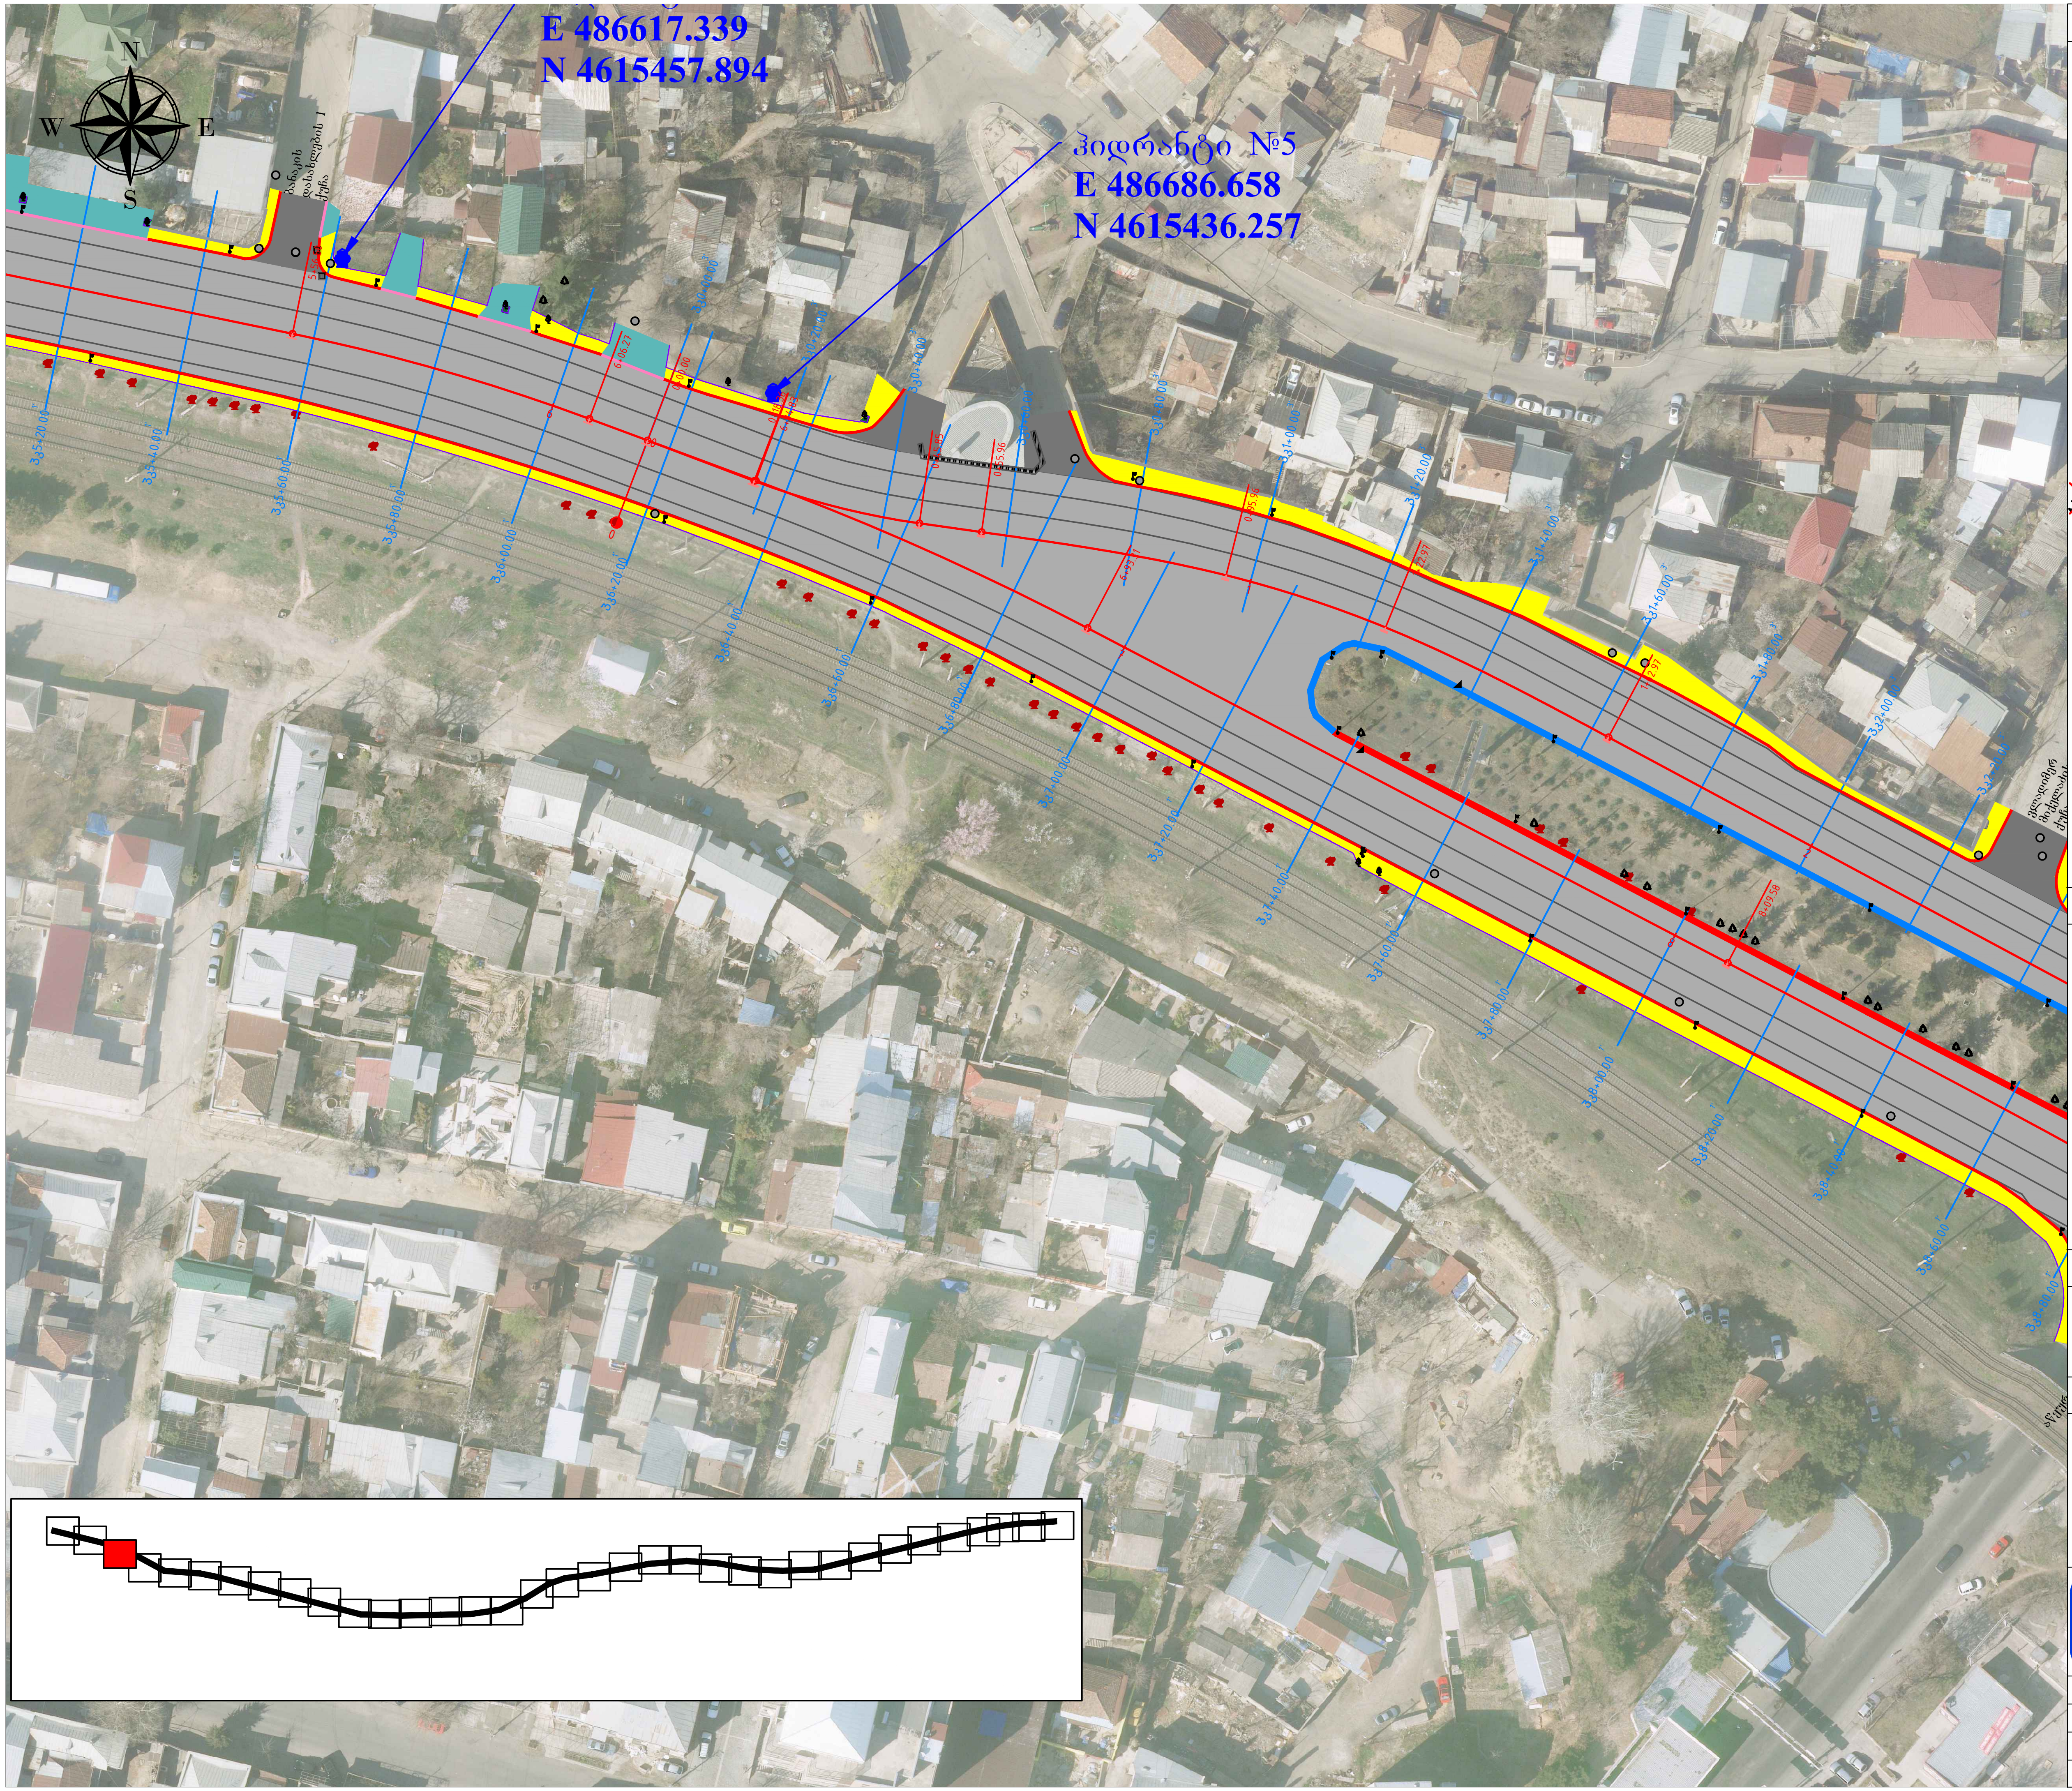
N
S
W
E
E 486617.339
N 4615457.894
ჰიდრანტი №5
E 486686.658
N 4615436.257
ბანაკის დასახლების I ქუჩა
პკ5+20.00
პკ5+40.00
პკ5+60.00
პკ5+80.00
პკ6+00.00
პკ6+20.00
პკ6+40.00
პკ6+60.00
პკ6+80.00
პკ7+00.00
პკ7+20.00
პკ7+40.00
პკ7+60.00
პკ7+80.00
პკ8+00.00
პკ8+20.00
პკ8+40.00
პკ8+60.00
პკ8+80.00
პკ0+00.00
პკ0+20.00
პკ0+40.00
პკ0+60.00
პკ0+80.00
პკ1+00.00
პკ1+20.00
პკ1+40.00
პკ1+60.00
პკ1+80.00
პკ2+00.00
პკ2+20.00
5+56
6+06.27
6+00.00
0+18.56
6+14.83
0+15.85
0+55.96
6+93.11
0+95.96
1+22.97
1+42.97
8+09.58

პირობითი აღნიშვნა:

▒ -საპროექტო ა/ბეტონის სამოსი
▓ -საპროექტო მიერთება
🟨 -საპროექტო ტროტუარი
▨ -საპროექტო ეზოში შესასვლელი
🟥 -საპროექტო ბეტონის თაროიანი ბორდიური ტიპი I
-10X20 საპროექტო ბეტონის ჩამკეტი ბორდიური
-15X30 ბეტონის ბორდიური
-ნიუჯერსი
-თაროიანი ბორდიური ტიპი II
-თვალამრიდი
-პარაპეტი
-არსებული გამწვანება
-არსებული განათების ბოძის დემონტაჟი/მონტაჟი
-არსებული ელ. ბოძის დემონტაჟი/მონტაჟი
-მოსაჭრელი ხე
-არსებული შენობა/ნაგებობა
-ბენზინგასამართი სადგური
-არსებული მრგვალი სათვალთვალო ჭა
-არსებული ხის ღობე
-არსებული მავთულბადის ღობე
-არსებული ბეტონის კედელი
-არსებული გაზსადენი მილი
-ხე
-ბუჩქი
-არსებული ელ. ბოძი
-არსებული ბარე განათების ბოძი
-არსებული ბეტონის ფილა
-არსებული პლასტმასის ჭა (მრიცხველი)

შენიშვნები

ობიექტის მისამართი

კახეთის გზატკეცილი

პროექტის სახელწოდება

ქალაქ თბილისში კახეთის გზატკეცილის სარეაბილიტაციო სამუშაოების საპროექტო დოკუმენტაციის შედგენა.

შ.პ.ს "გზაჯვარედინი ოცდამეერთე"
ს/ნ 206338596
ტელ: 597098001
ელ-ფოსტა: gzajvaredini.21@gmail.com

თანამდებობა	ხელმოწერა	სახელი, გვარი	
დირექტორი		გ.მერაბიშვილი	
მასშტაბი	1:1000	ფურცელი	10.3
თბილისი 2018	საპროექტო გეგმა		