

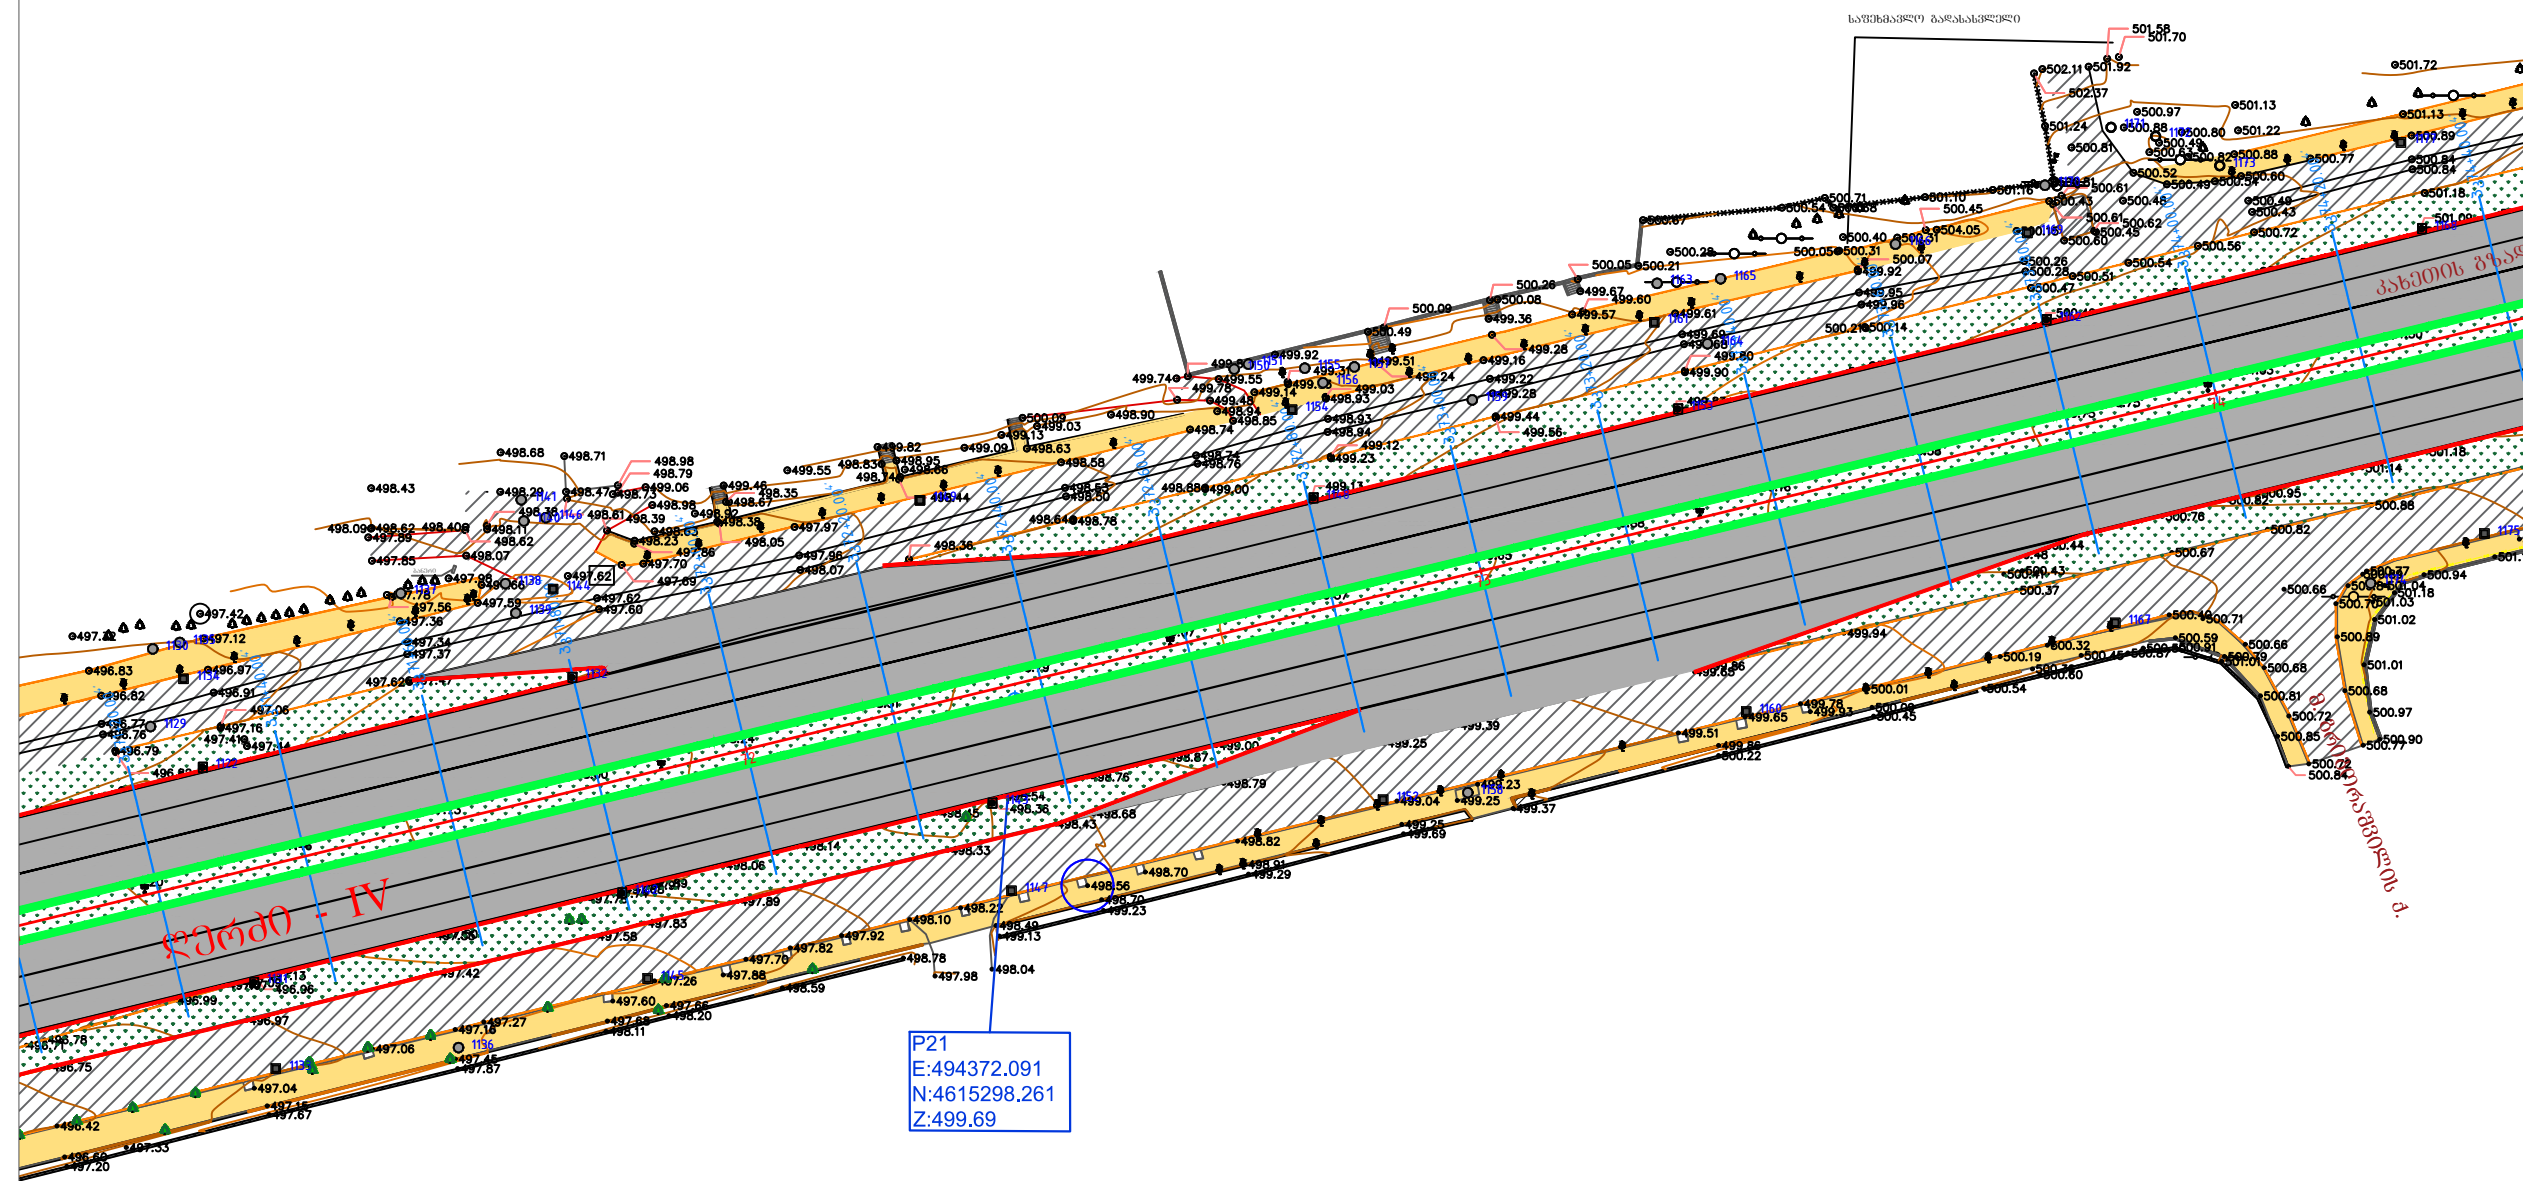
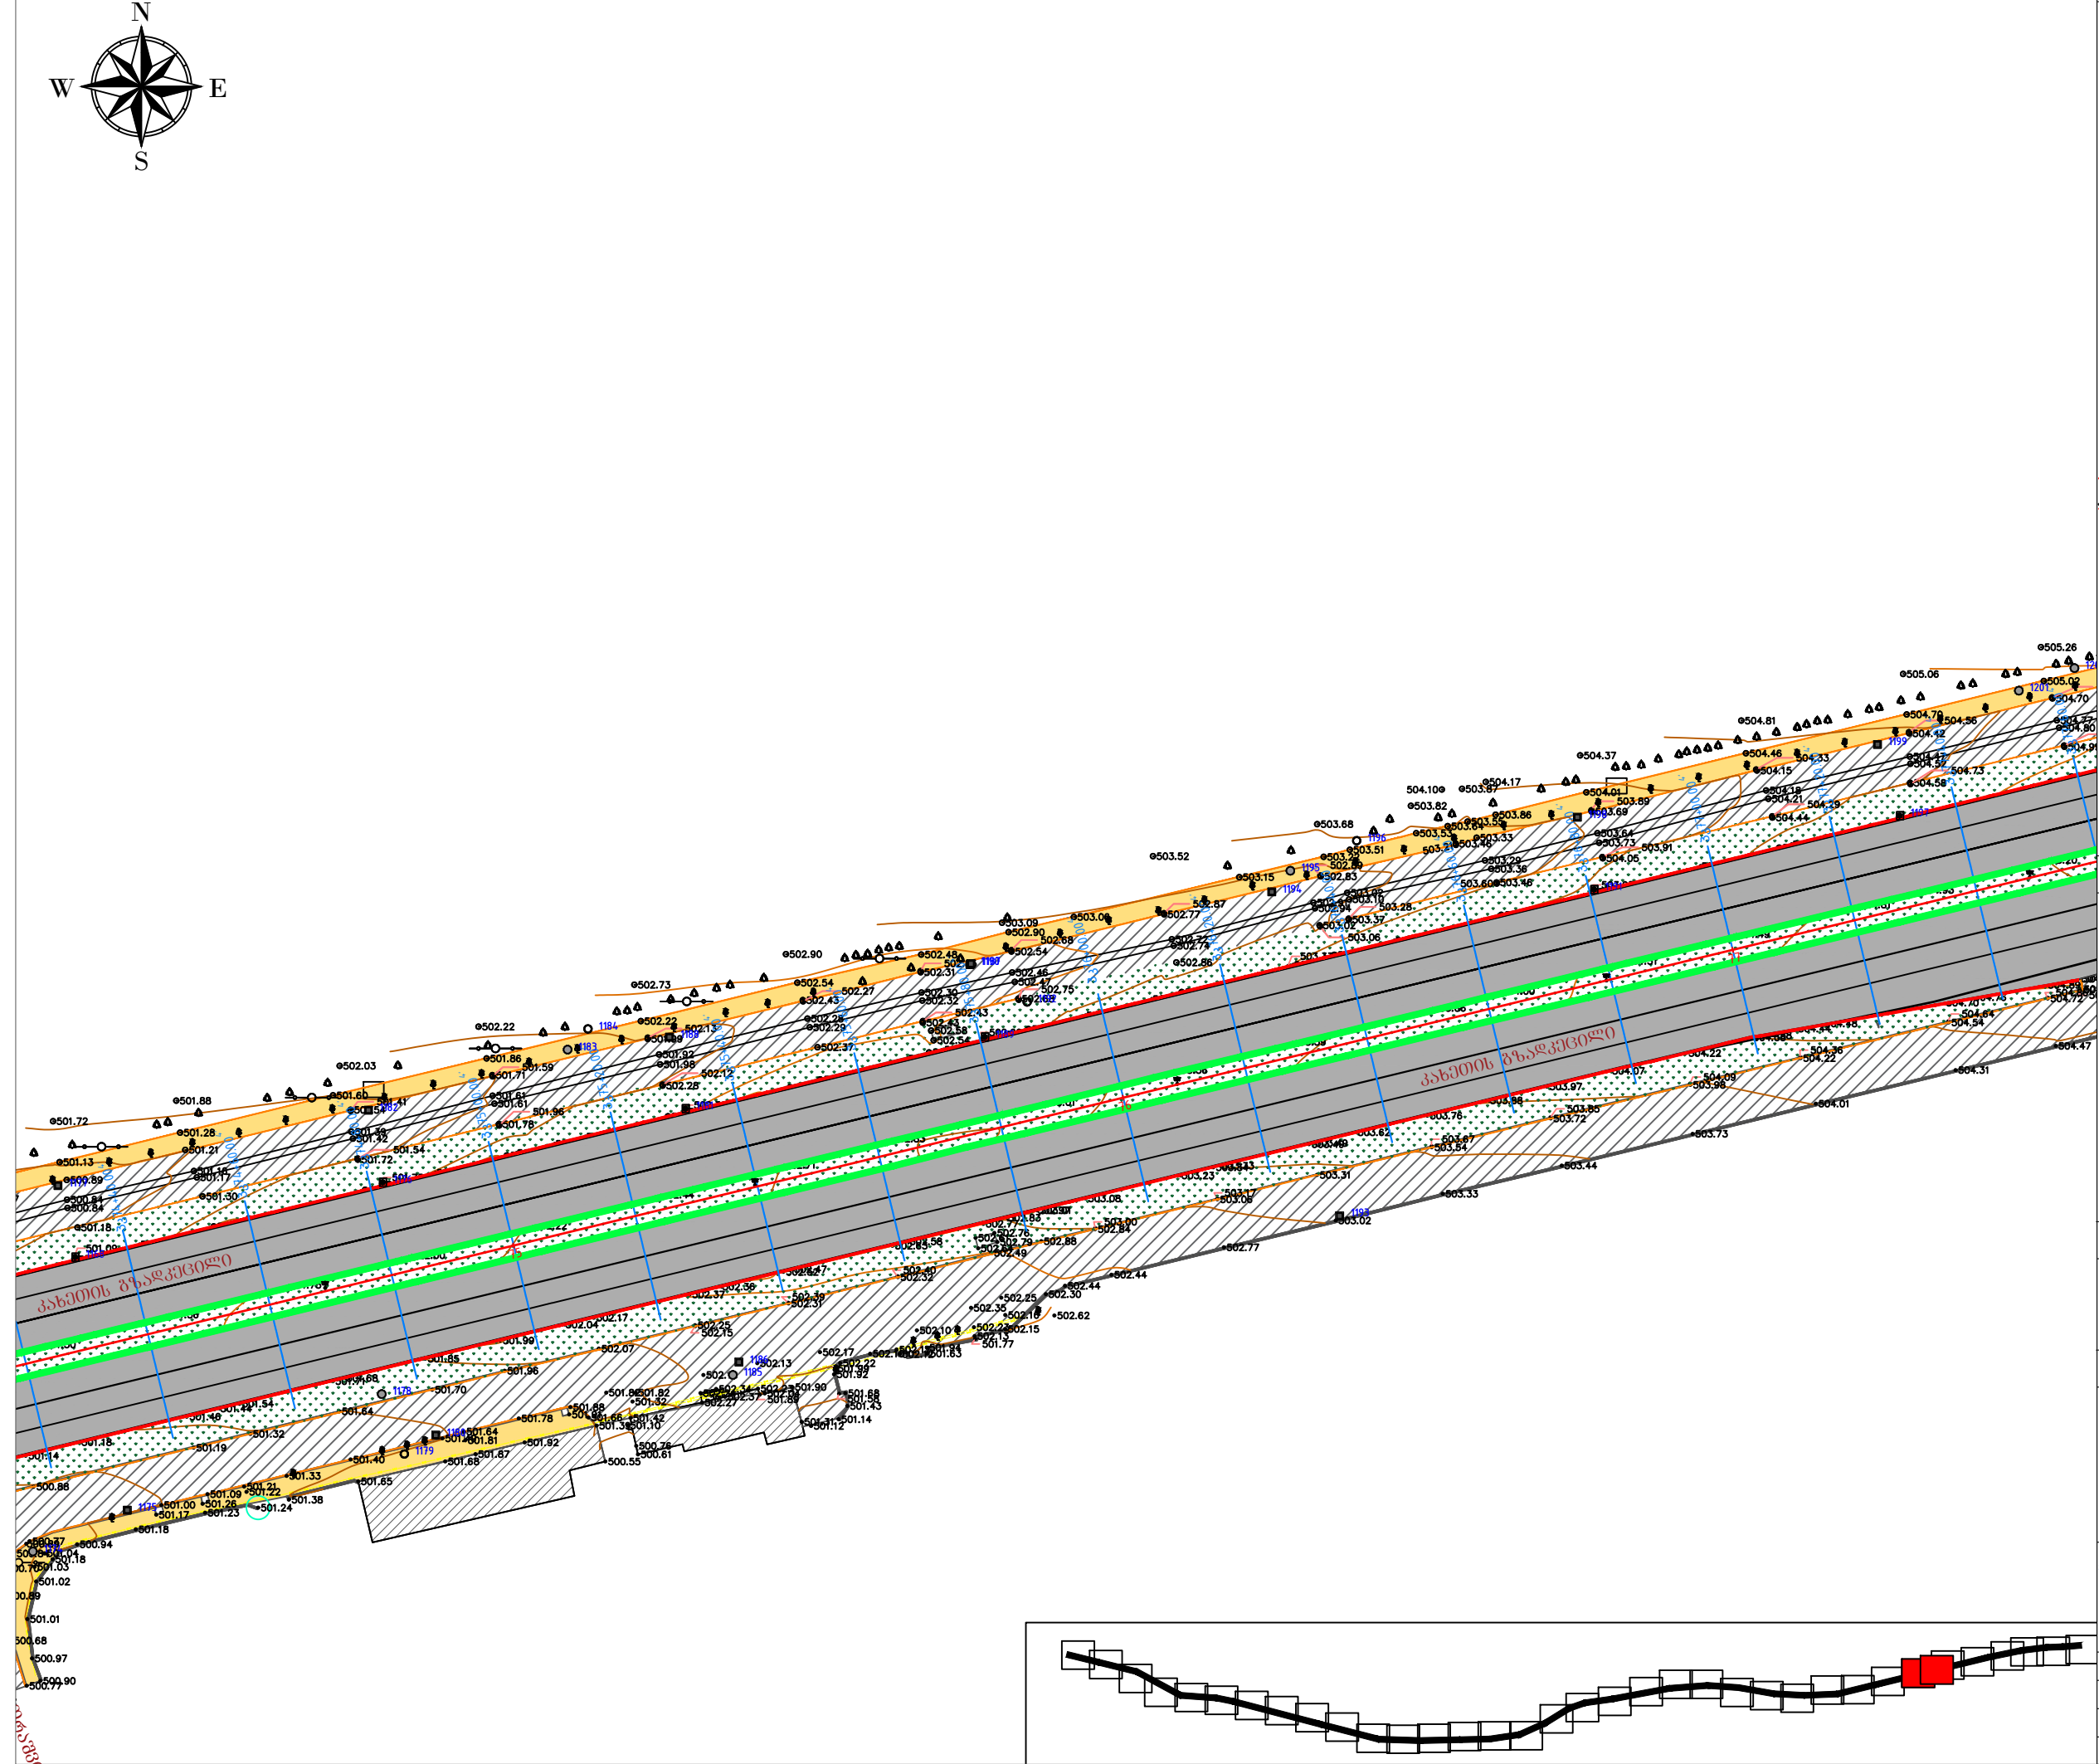
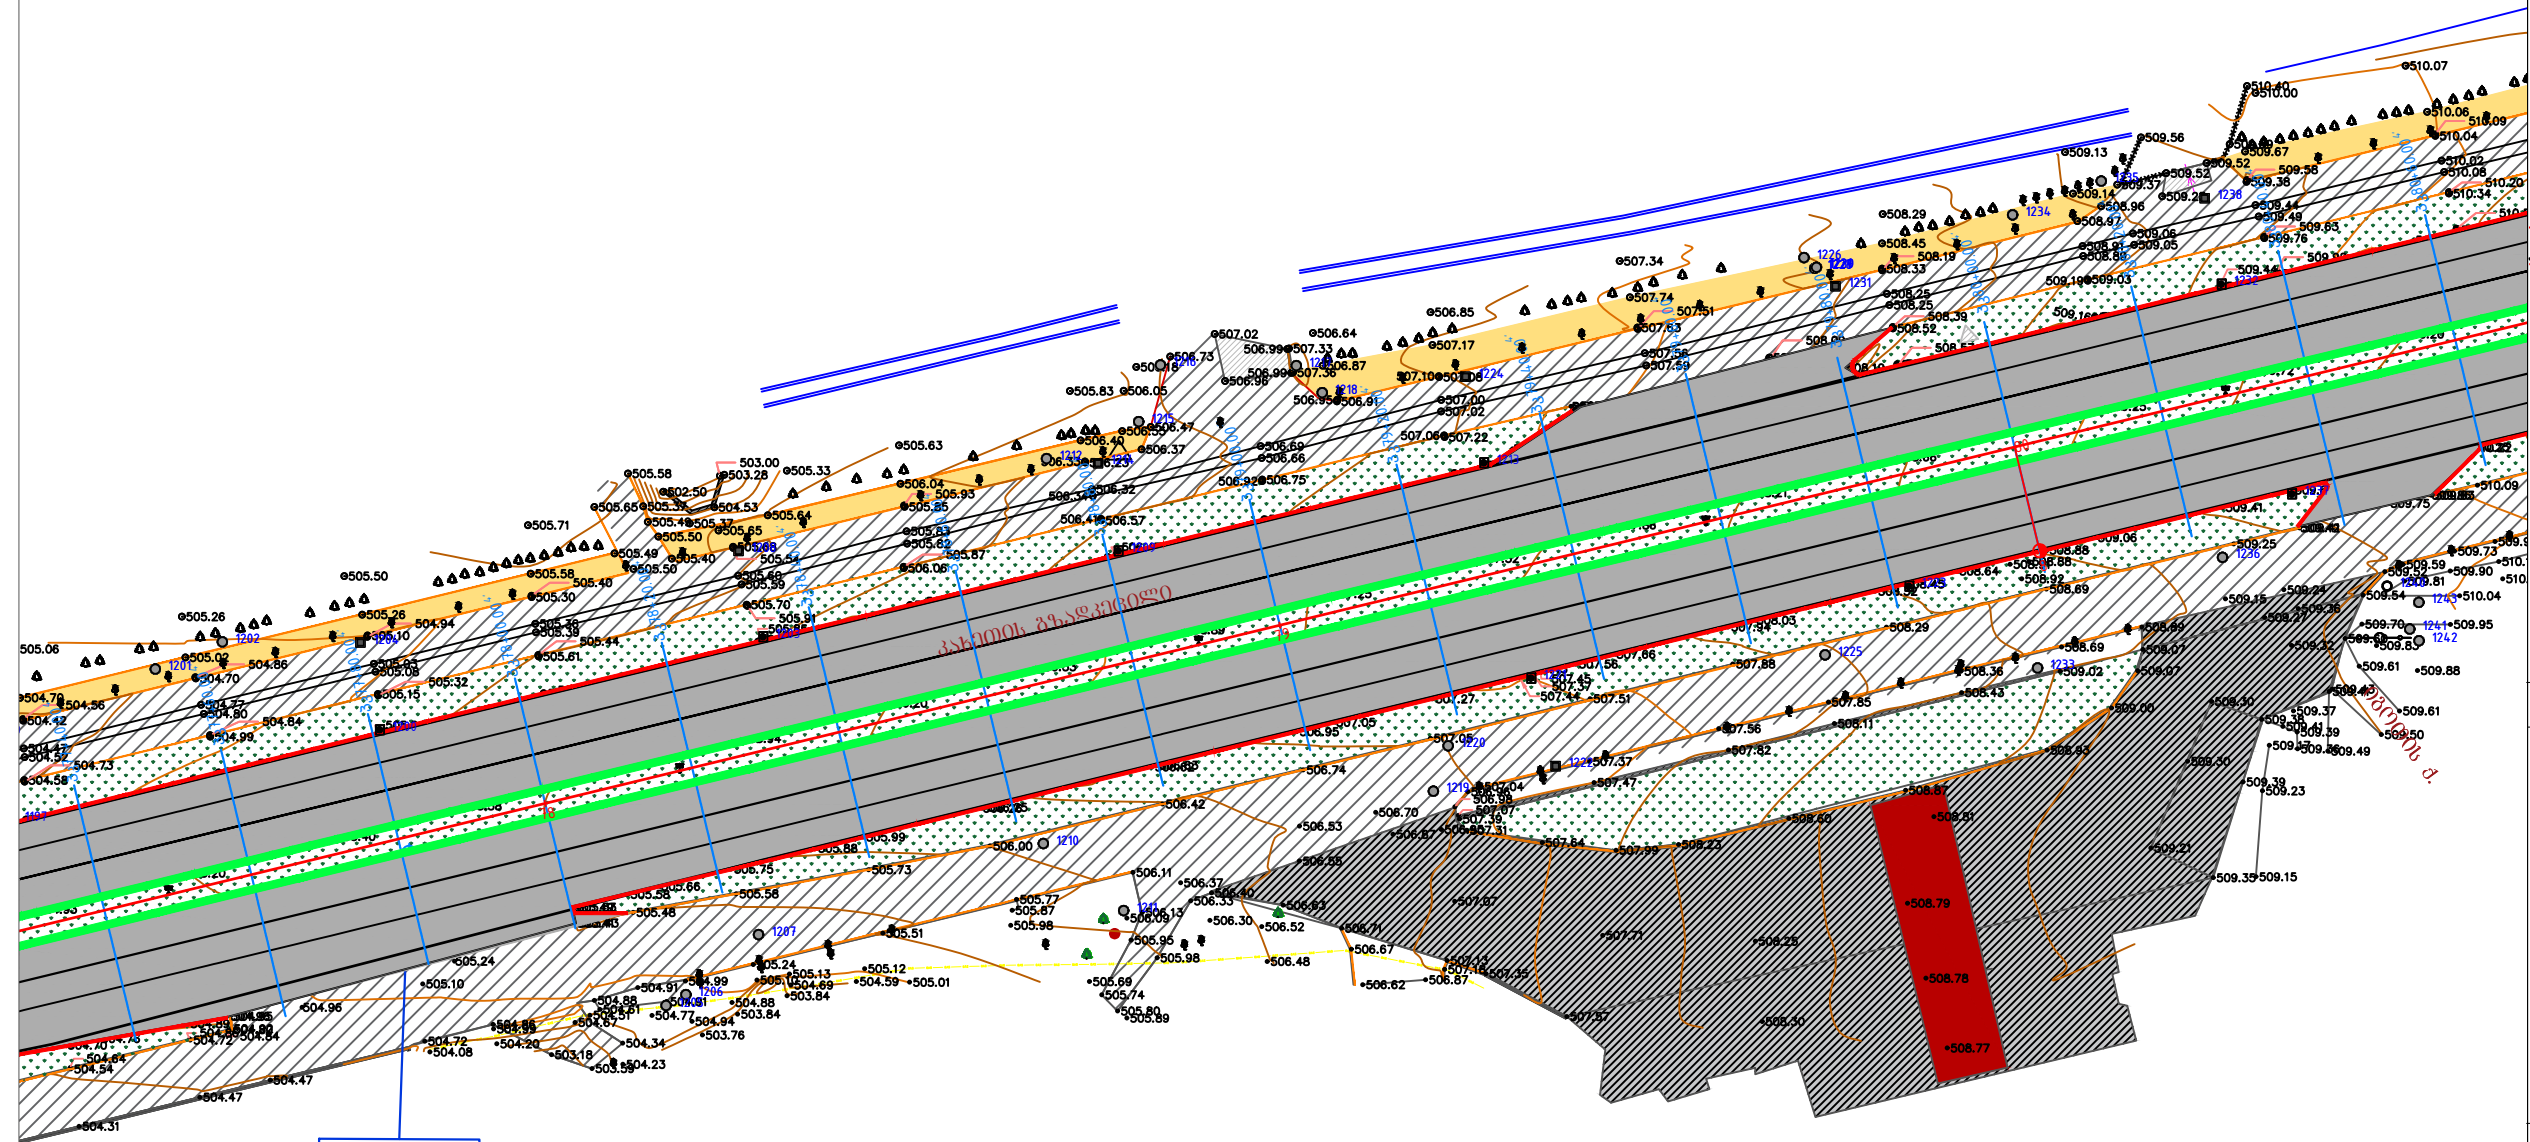


პროექტის სახელწოდება:			
	-საპროექტო ავტორების სახეები ტიპი I		
	-საპროექტო ავტორების სახეები ტიპი II		
	-საპროექტო მიმდევრები		
	-საპროექტო ტრეტორია		
	-საპროექტო უბნის შემოსაზღვრები		
	-საპროექტო გზისთვის თანამართლები გზისთვის ტიპი I		
	-10X20 საპროექტო გზისთვის თანამართლები გზისთვის		
	-15X30 გზისთვის გზისთვის		
	-60X70-ისთვის		
	-თანამართლები გზისთვის ტიპი II		
	-თვალყურისდევნი		
	-პროექტი		
	-არსებული გზისთვის		
	-არსებული გზისთვის გზისთვის გზისთვის/გზისთვის		
	-არსებული გზისთვის გზისთვის გზისთვის/გზისთვის		
	-გზისთვის ტიპი II		
	-პროექტი		
	-არსებული გზისთვის/გზისთვის		
	-გზისთვის ტიპი II		
	-არსებული გზისთვის გზისთვის		
	-არსებული გზისთვის გზისთვის		
შენიშვნები			
კახეთის გზატკეცილი			
პროექტის სახელწოდება			
ქალაქ თბილისში კახეთის გზატკეცილის სარეაბილიტაციო სამუშაოების სარეაბილიტაციო ლოკალიზაციის შედეგად.			
შ.პ.ს "გზაჯვარედინი ოცდამეერთე"			
	ს/ნ	206338596	
	ტელ:	597098001	
	ელ-ფოსტა:	gzajvaredini.21@gmail.com	
თანამდებობა	ხელმოწერა	სახელი, გვარი	
დირექტორი		გ.მკერდიაშვილი	
მასშტაბი	1:1000	ფურცელი	3.28
თბილისი 2018	საპროექტო გზისთვის		



[illegible]

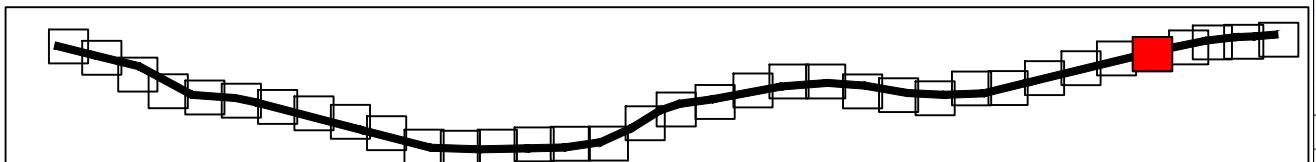


პროექტი ადრეგნა:	
[Grey Box]	-საპროექტო პერმეტონის საფონი ტიპი I	
[Blue Box]	-საპროექტო პერმეტონის საფონი ტიპი II	
[Dark Grey Box]	-საპროექტო მინიმუმბა	
[Yellow Box]	-საპროექტო ტორუარი	
[Teal Box]	-საპროექტო უზომი შუსასვლელი	
[Red Box]	-საპროექტო გეტონის თარლიანო გორლოური ტიპი I	
[Purple Box]	-I0X20 საპროექტო გეტონის წამკტი გორლოური	
[Cyan Box]	-I5X30 გეტონის გორლოური	
[Blue Box]	-60უჰერსი	
[Pink Box]	-თარლიანი გორლოური ტიპი II	
[Green Box]	-თვალაგრდი	
[Light Green Box]	-პარაკტი	
[Patterned Box]	-არსებული გავწანება	
[Traffic Sign]	-არსებული განათების გორის ღვონტაქში/გონტაქში	
[Traffic Sign]	-არსებული ელ. გორის ღვონტაქში/გონტაქში	
[Crossed Out Traffic Sign]	-გოსატრელი ხე	
[Hatched Box]	-არსებული შვნობა/ნამბობა	
[Brown Box]	-გუნონბანბართი საღური	
[Circle]	-არსებული მრბვალი სამვალთვალო ჭა	
[Blue Line]	-არსებული ხის ღოგი	
[Black Line]	-არსებული გავთულგადის ღოგი	
[Grey Line]	-არსებული გეტონის კედელი	
[Dashed Yellow Line]	-არსებული გახსაღნი მილი	
[Tree Icon]	-ხე	[Flower Icon]	-შენი	
[Traffic Sign]	-არსებული ელ. გორი	
[Traffic Sign]	-არსებული ბარე განათების გორი	
[Hatched Box]	-არსებული გეტონის ფილა	
[Grid Box]	-არსებული კლანტამის ჭა (მორცხველი)	
შენიგნებები	
ობიექტის მისამართი	
კახეთის გზატკეცილი	
პროექტის სახელწოდება	
ქალაქ თბილისში კახეთის გზატკეცილის სარეაბილიტაციო სამუშაოების სპროექტო ლოკუენტაციის შედგენა.	
<table border="1"><tr><td rowspan="4"></td><td colspan="5">შ.პ.ს "გზავრედინი ოცდამერთე"</td></tr><tr><td>ს/ნ</td><td colspan="4">206338596</td></tr><tr><td>ტელი</td><td colspan="4">597098001</td></tr><tr><td>ელ-ფოსტა:</td><td colspan="4">gzagvaredini.21@gmail.com</td></tr><tr><td>თანამდებობა</td><td>ხელმოწერა</td><td colspan="4">სახელი, გვარი</td></tr><tr><td>დირექტორი</td><td></td><td colspan="4">გ.მკრაძეშვილი</td></tr><tr><td>მასშტაბი</td><td>1:1000</td><td>ფურცელი</td><td colspan="3">3.30</td></tr><tr><td>თბილისი 2018</td><td colspan="5">საპროექტო გეგმა</td></tr></table>							შ.პ.ს "გზავრედინი ოცდამერთე"					ს/ნ	206338596				ტელი	597098001				ელ-ფოსტა:	gzagvaredini.21@gmail.com				თანამდებობა	ხელმოწერა	სახელი, გვარი				დირექტორი		გ.მკრაძეშვილი				მასშტაბი	1:1000	ფურცელი	3.30			თბილისი 2018	საპროექტო გეგმა				
	შ.პ.ს "გზავრედინი ოცდამერთე"	
	ს/ნ	206338596	
	ტელი	597098001	
	ელ-ფოსტა:	gzagvaredini.21@gmail.com	
თანამდებობა	ხელმოწერა	სახელი, გვარი	
დირექტორი		გ.მკრაძეშვილი	
მასშტაბი	1:1000	ფურცელი	3.30	
თბილისი 2018	საპროექტო გეგმა	

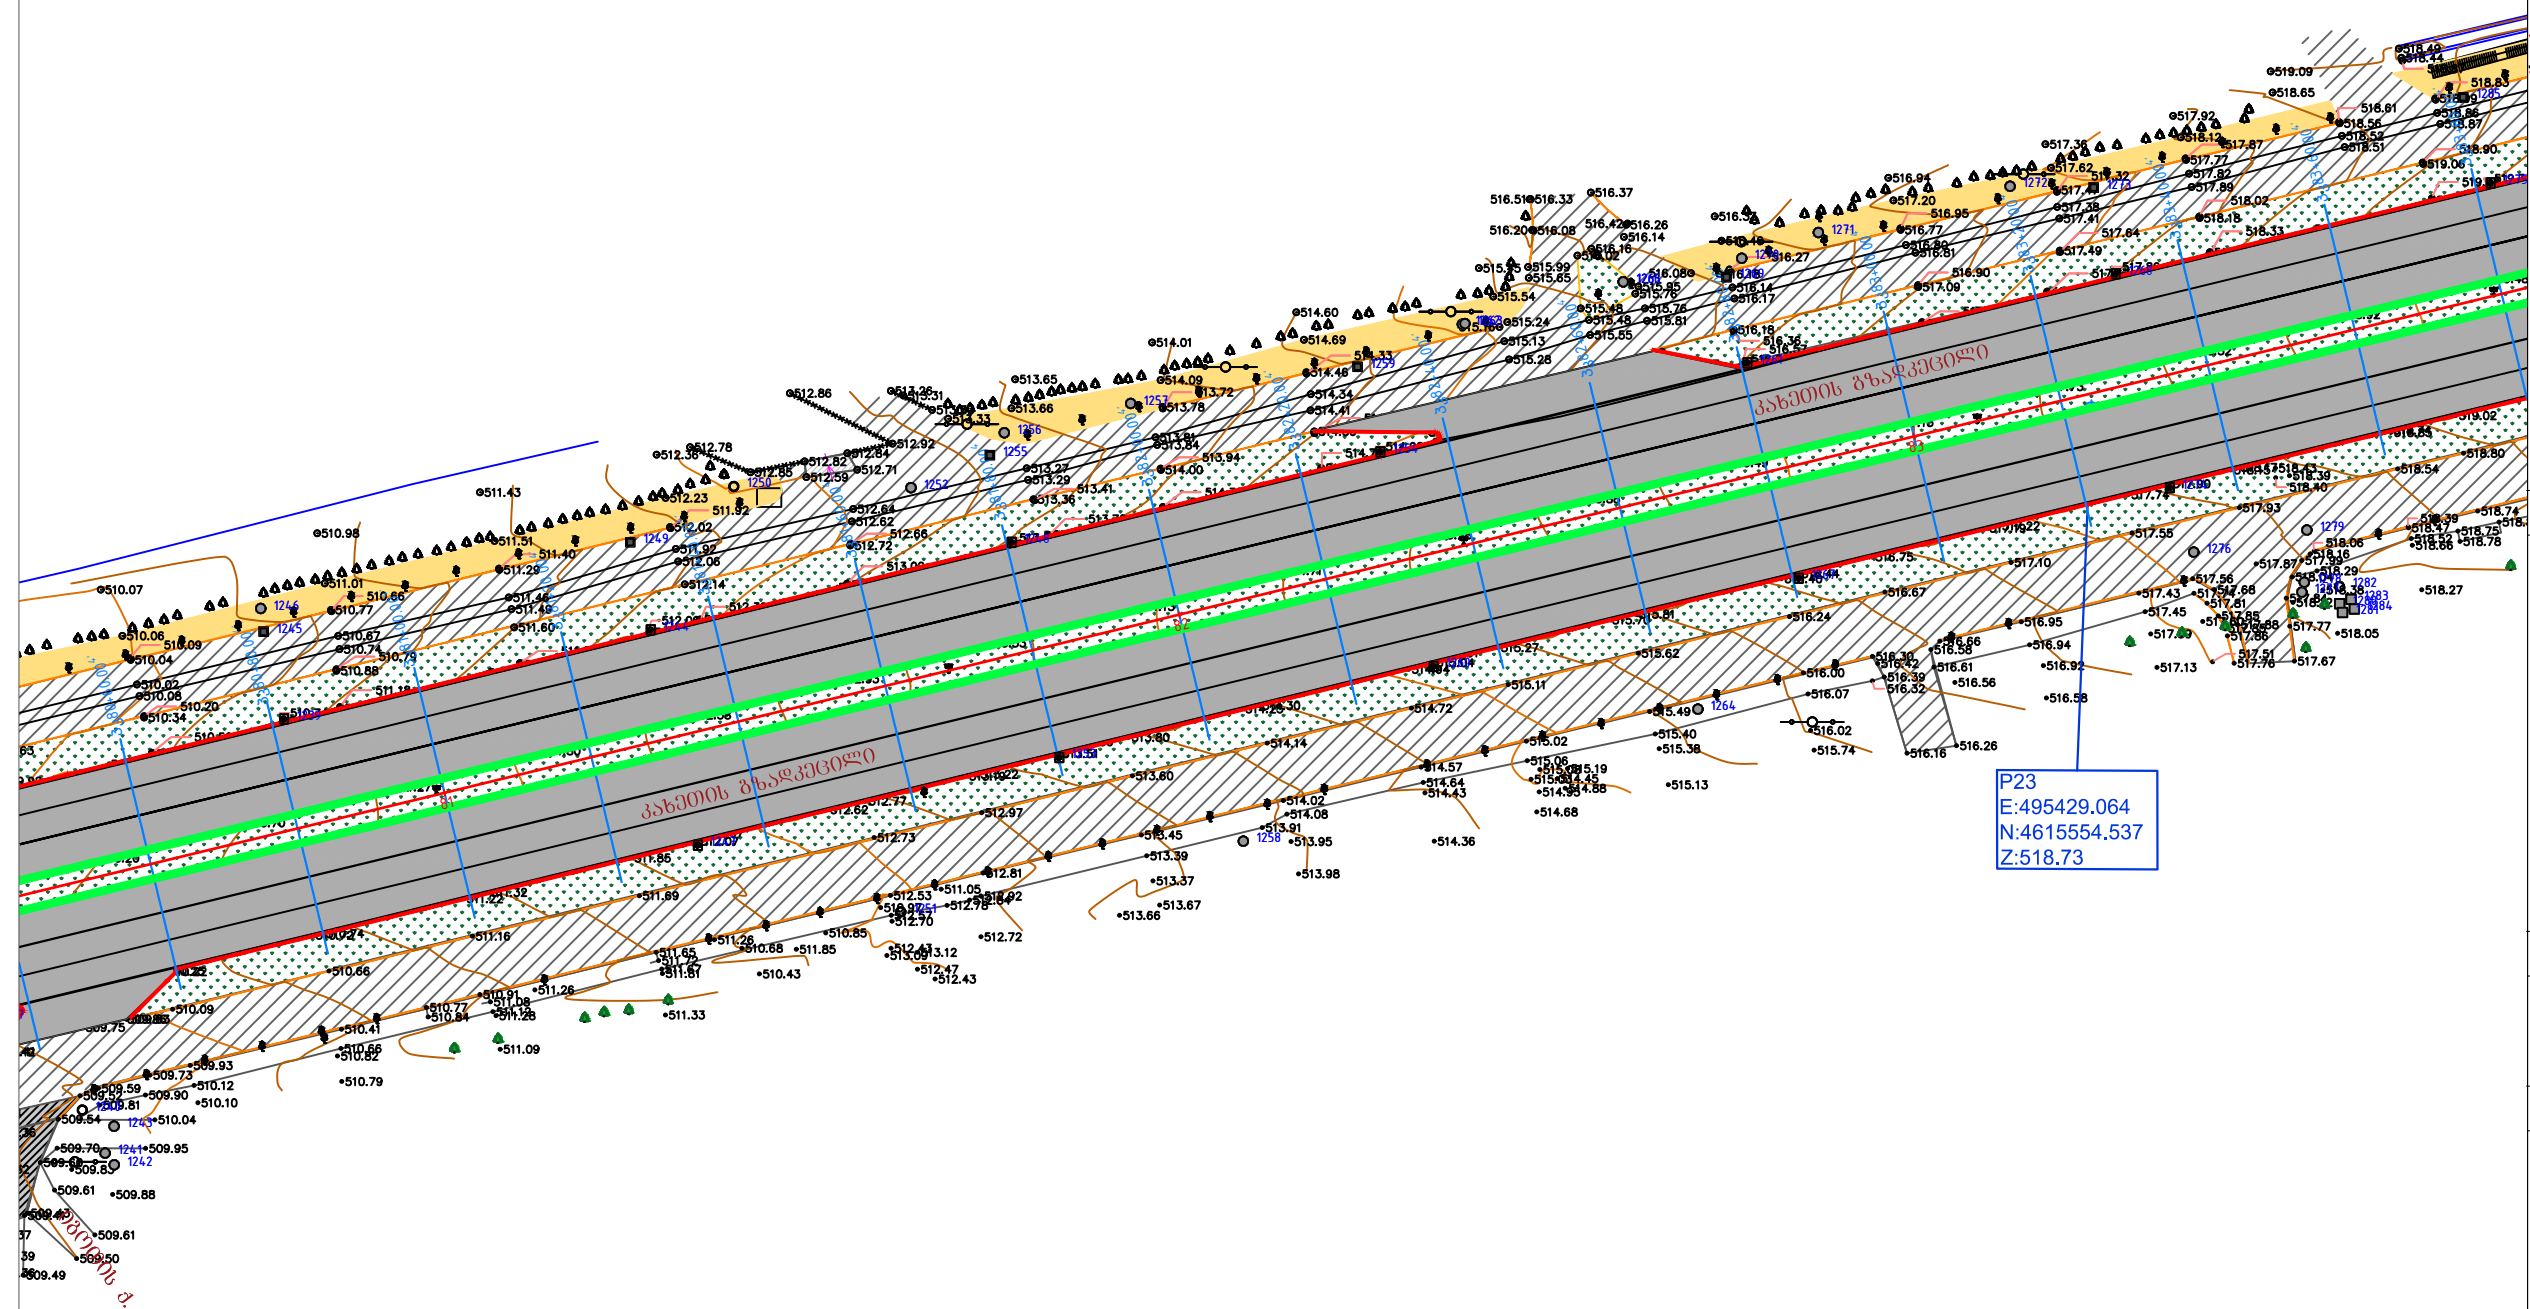


პირრობითი აღნიშვნა:																																
	-საპროექტო ავანტიონის სამონი ტიპი I																															
	-საპროექტო ავანტიონის სამონი ტიპი II																															
	-საპროექტო მიმდინარე																															
	-საპროექტო ტოტეპრო																															
	-საპროექტო ურეპი შენახველი																															
	-საპროექტო გეპონის თარონიანი გორფიური ტიპი I																															
	-10X20 საპროექტო გეპონის ნამეპიტი გორფიური																															
	-15X30 გეპონის გორფიური																															
	-60უპონიტი																															
	-თარონიანი გორფიური ტიპი II																															
	-თვეალამოდი																															
	-პარამეტი																															
	-არსეპული გემევენება																															
	-არსეპული განათეების გომის ღემონტაპი/მონტაპი																															
	-არსეპული ელ. გომის ღემონტაპი/მონტაპი																															
	-მონაპრეპი ხე																															
	-არსეპული შენეპა/ნამეპიტი																															
	-გენეინგანამართი ხაღეპრი																															
	-არსეპული მრგვალი ხათველთველო ჰა																															
	-არსეპული ხის ღოგე																															
	-არსეპული გემეულგაღის ღოგე																															
	-არსეპული გეპონის კეღელი																															
	-არსეპული გავსაღენი მიდი																															
	-ხე -გუნი																															
	-არსეპული ელ. გომი																															
	-არსეპული გარე განათეების გომი																															
	-არსეპული გეპონის ფილა																															
	-არსეპული კლასტმასის ჰა (მონეხველი)																															
შენიშვნები																																
ოგეპტის მისამართი კახეთის გუბატევილი																																
პროექტის სახელწოღება																																
ქალაქ თბილისში კახეთის გუბატევილის სარეაბილიტაციო სამუშაოების საპროექტო ღოკუმენტაციის შეღეგნა.																																
<table border="1"> <tr> <td rowspan="4"> </td> <td colspan="3">შ.პ.ს "გუბატევილინი ოცდამეერთე"</td> </tr> <tr> <td>ს/ნ</td> <td colspan="2">206338596</td> </tr> <tr> <td>ტელ:</td> <td colspan="2">597098001</td> </tr> <tr> <td>ელ-ფოსტა:</td> <td colspan="2">gzaivaredini.21@gmail.com</td> </tr> <tr> <td>თანამდებობა</td> <td>ხელმოწერა</td> <td colspan="2">სახელი, გვარი</td> </tr> <tr> <td>ღირეპორი</td> <td></td> <td colspan="2">გემეპიშვილი</td> </tr> <tr> <td>მასშტაბი</td> <td>1:1000</td> <td>ფურევილი</td> <td>3.31</td> </tr> <tr> <td>თბილისი 2018</td> <td colspan="3">საპროექტო გემეპი</td> </tr> </table>					შ.პ.ს "გუბატევილინი ოცდამეერთე"			ს/ნ	206338596		ტელ:	597098001		ელ-ფოსტა:	gzaivaredini.21@gmail.com		თანამდებობა	ხელმოწერა	სახელი, გვარი		ღირეპორი		გემეპიშვილი		მასშტაბი	1:1000	ფურევილი	3.31	თბილისი 2018	საპროექტო გემეპი		
	შ.პ.ს "გუბატევილინი ოცდამეერთე"																															
	ს/ნ	206338596																														
	ტელ:	597098001																														
	ელ-ფოსტა:	gzaivaredini.21@gmail.com																														
თანამდებობა	ხელმოწერა	სახელი, გვარი																														
ღირეპორი		გემეპიშვილი																														
მასშტაბი	1:1000	ფურევილი	3.31																													
თბილისი 2018	საპროექტო გემეპი																															

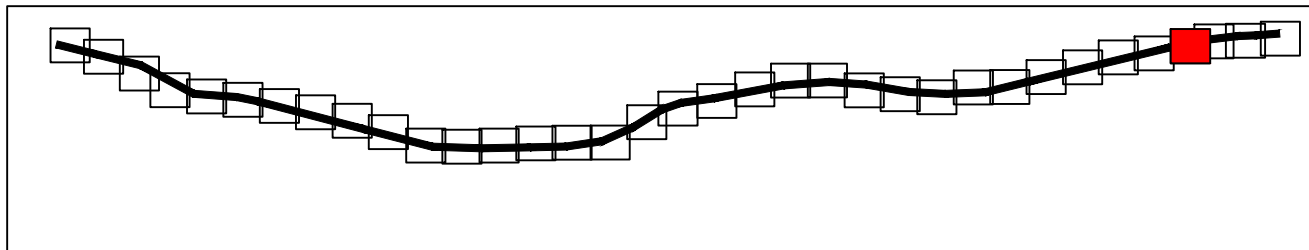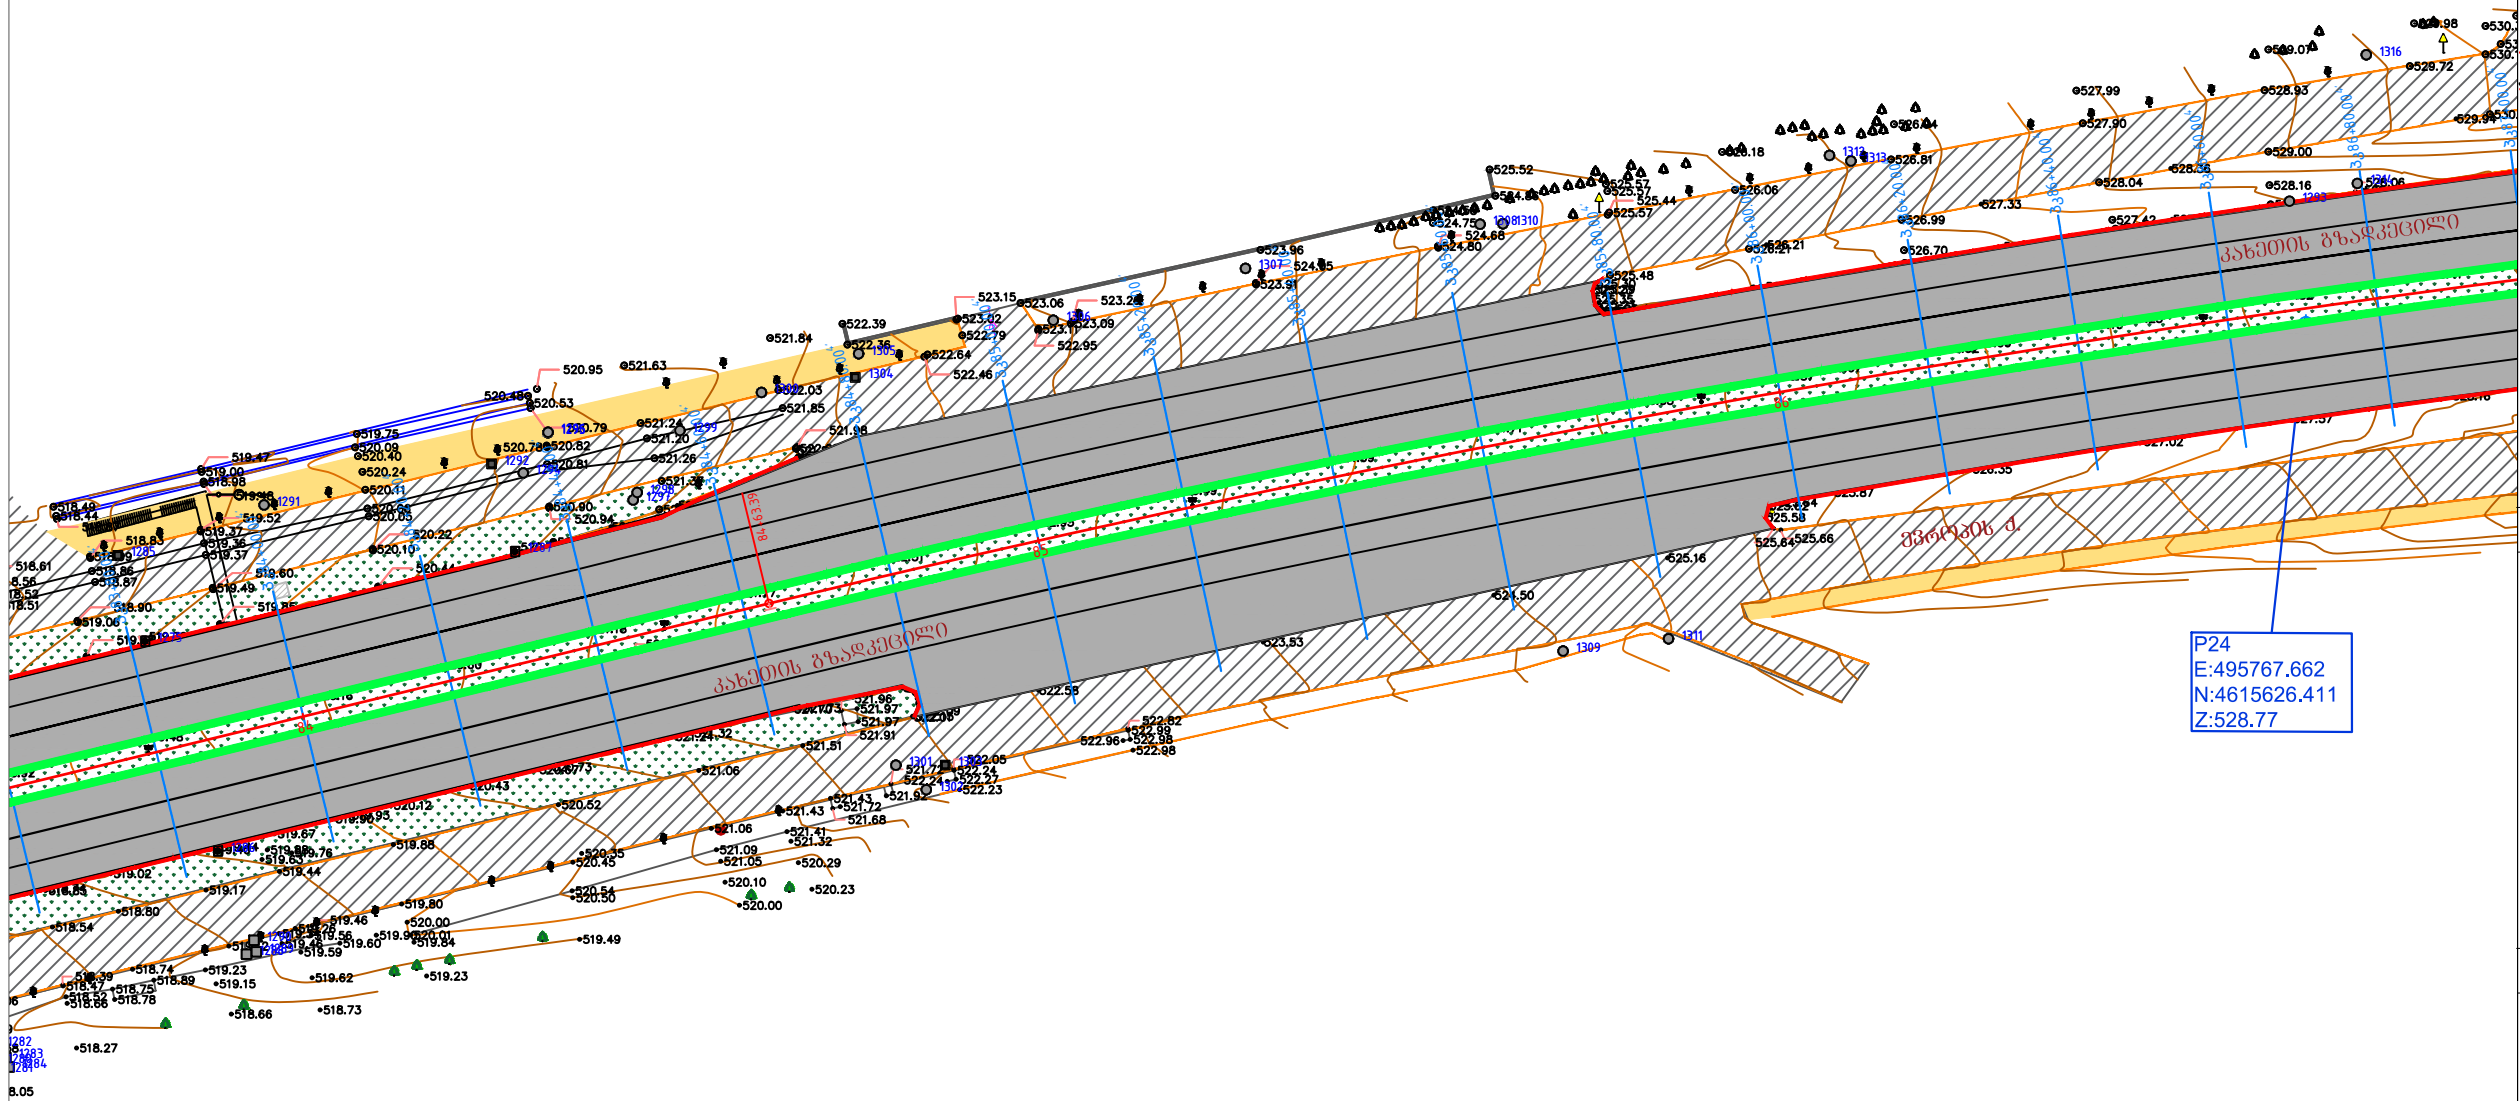

პირრობითი აღნიშვნა:					
	-საპროექტო ავანტიონის სამოსი ტიპი I				
	-საპროექტო ავანტიონის სამოსი ტიპი II				
	-საპროექტო მიმართება				
	-საპროექტო ტრეზუარი				
	-საპროექტო უკუში შემასველი				
	-საპროექტო გეტონის თაროიანი გორდინი ტიპი I				
	-10X20 საპროექტო გეტონის ნამგები გორდინი				
	-15X30 გეტონის გორდინი				
	-60X30მსი				
	-თაროიანი გორდინი ტიპი II				
	-თვალაგრძელი				
	-პარაკები				
	-არსებული გამწვანება				
	-არსებული ბანათების გომის ღმონტაჟი/მონტაჟი				
	-არსებული ელ. გომის ღმონტაჟი/მონტაჟი				
	-მოსაჭერი ხე				
	-არსებული შემოვა/ნამგობა				
	-გუნინგანამართი ხაღური				
	-არსებული მრგვალი ხიმვალთვლო ჭა				
	-არსებული ხის ღოგი				
	-არსებული გავთულგადის ღოგი				
	-არსებული გეტონის კელელი				
	-არსებული გაცხადენი მილი				
	-ხე		-გუნდი		
	-არსებული ელ. გომი				
	-არსებული ბარე ბანათების გომი				
	-არსებული გეტონის ფოლა				
	-არსებული კლასტმასის ჭა (მრიცხველი)				
შენიშვნები					
ობიქტის მისამართი					
კახეთის გზატკეცილი					
პროექტის სახელწოდება					
ქალაქ თბილისში კახეთის გზატკეცილის სარეაბილიტაციო სამუშაოების საპროექტო დოკუმენტაციის შედგენა.					
	შ.პ.ს "გზავჯვარედინი ოცდამერეთ"				
	ს/ნ	206338596			
	ტელ:	597098001			
	ელ-ფოსტა:	gzagvaredini.21@gmail.com			
თანამდებობა	ხელმოწერა	სახელი, გვარი			
დირექტორი		გ.შალვაშვილი			
მასშტაბი	1:1000	ფურცელი	3.32		
თბილისი 2018	საპროექტო გეგმა				

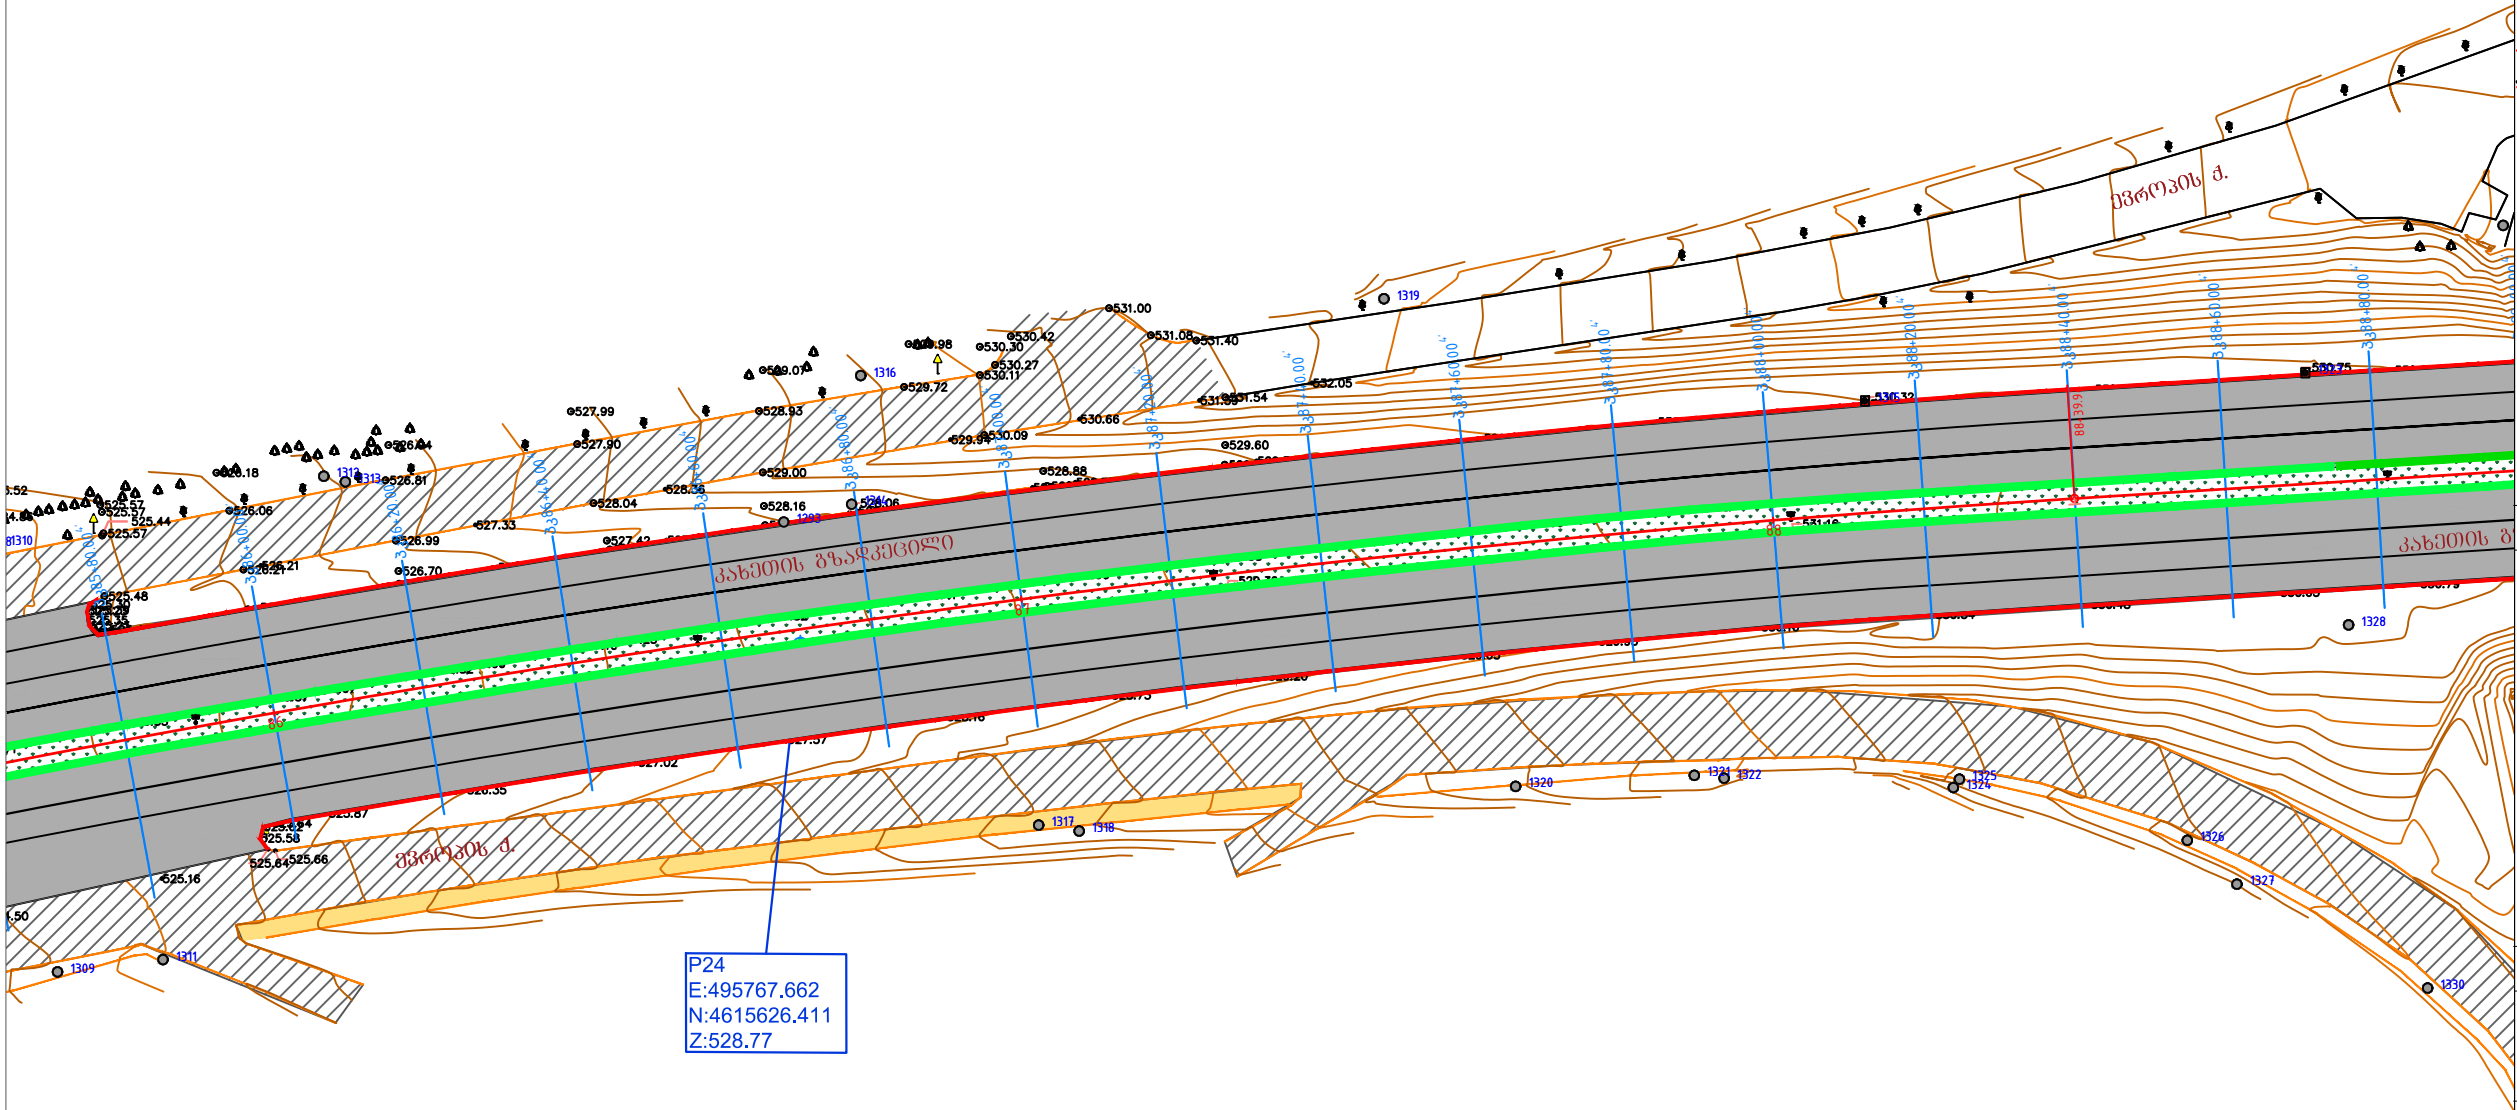[illegible]

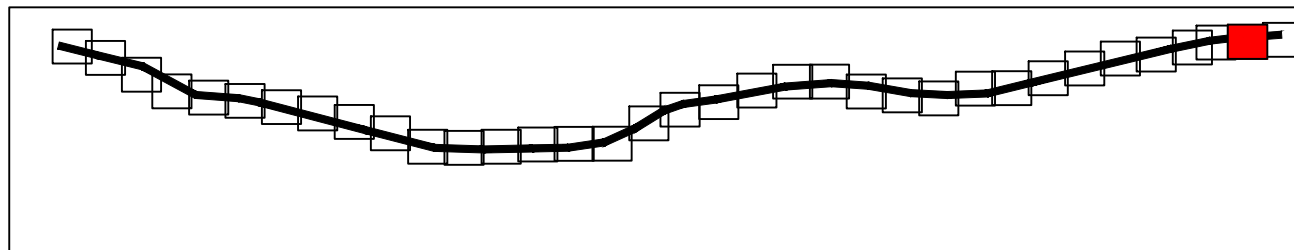

შპს "საქსტელკომ"

გზიშენების მისამართი

კახეთის გზატკეცილი

პროექტის სახელწოდება

ქალაქ თბილისში კახეთის გზატკეცილის
სარეაბილიტაციო სამუშაოების სპროექტო
დოკუმენტაციის შედგენა.



შ.პ.ს "გზაჯვარედინი ოცდამეერთე"

b/5	206338596
-----	-----------

ტელ: 597098001

ელ-ფოსტა: gzajvaredini.21@gmail.com

თანამდებობა	ხელმოწერა
-------------	-----------

გ. მერაბიშვილი

1	2	
---	---	---	---	---	---	---	---	---	----	----	-----	-----	


1.333

მასშტაბი

	1:1000
--	--------


თბილისი 2018

საპროექტო ბიზნისი

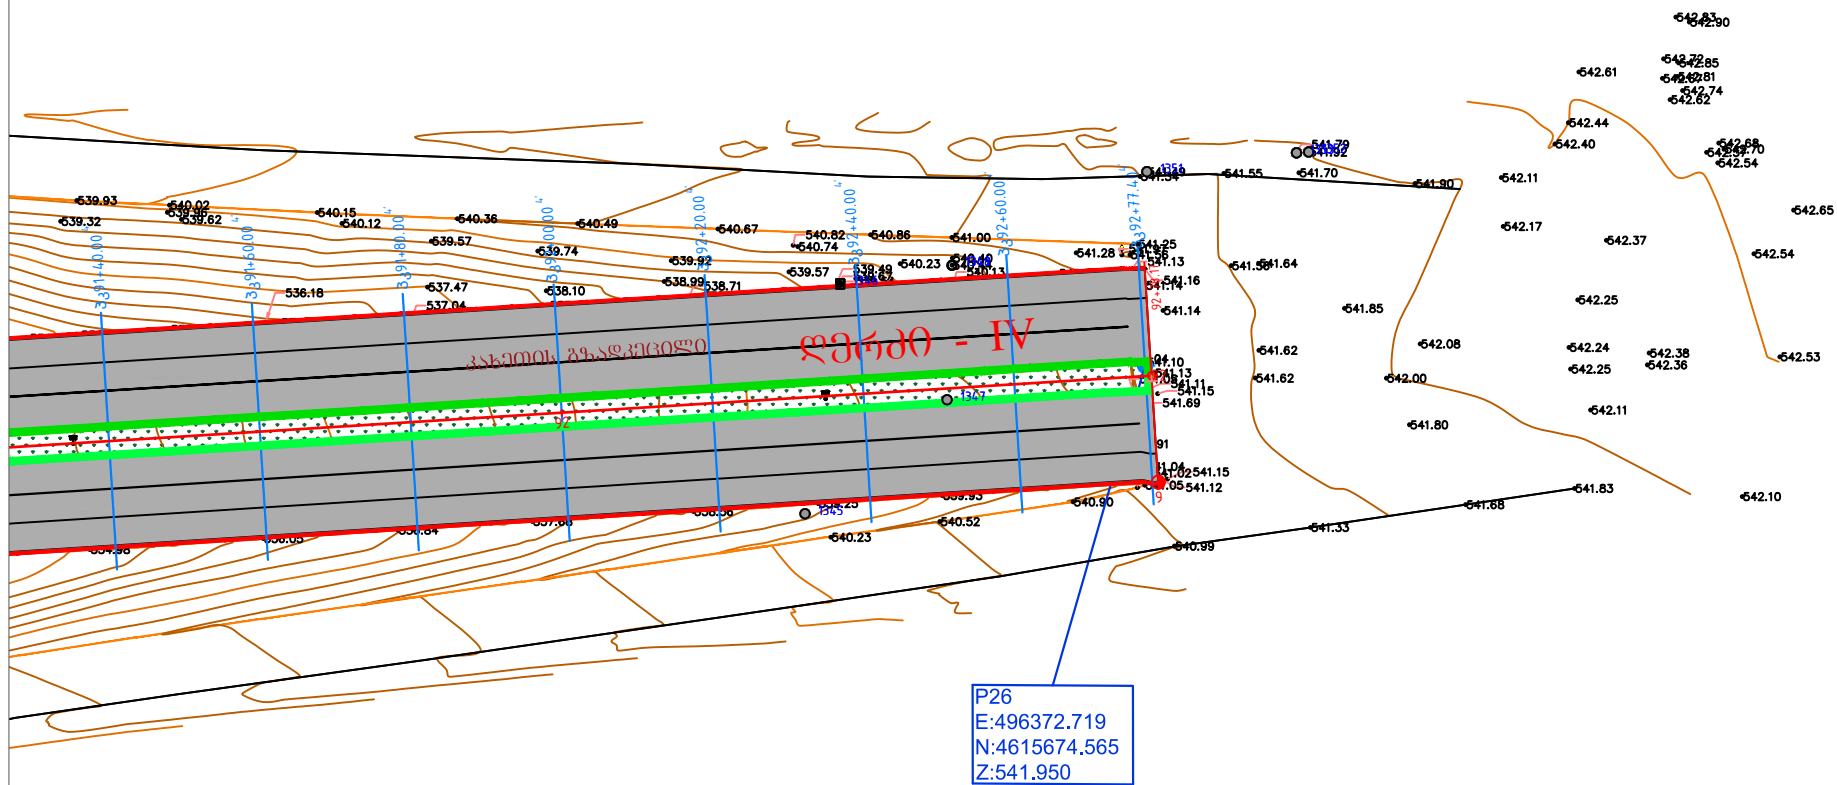

საკონსტრუქციო გონაკვეთი	ქანობი, ვერტ. მრუდი, მ	1
	ნოშნული, მ	2
გაქტიურ გონაკვეთი	ნოშნული, მ	3
	მანძილი, მ	4
პიკეტაჟი		5
სწორები და მრუდები		6

M 1:1000 ჰორ.მასშტაბი
M 1:100 ვერტ. მასშტაბი

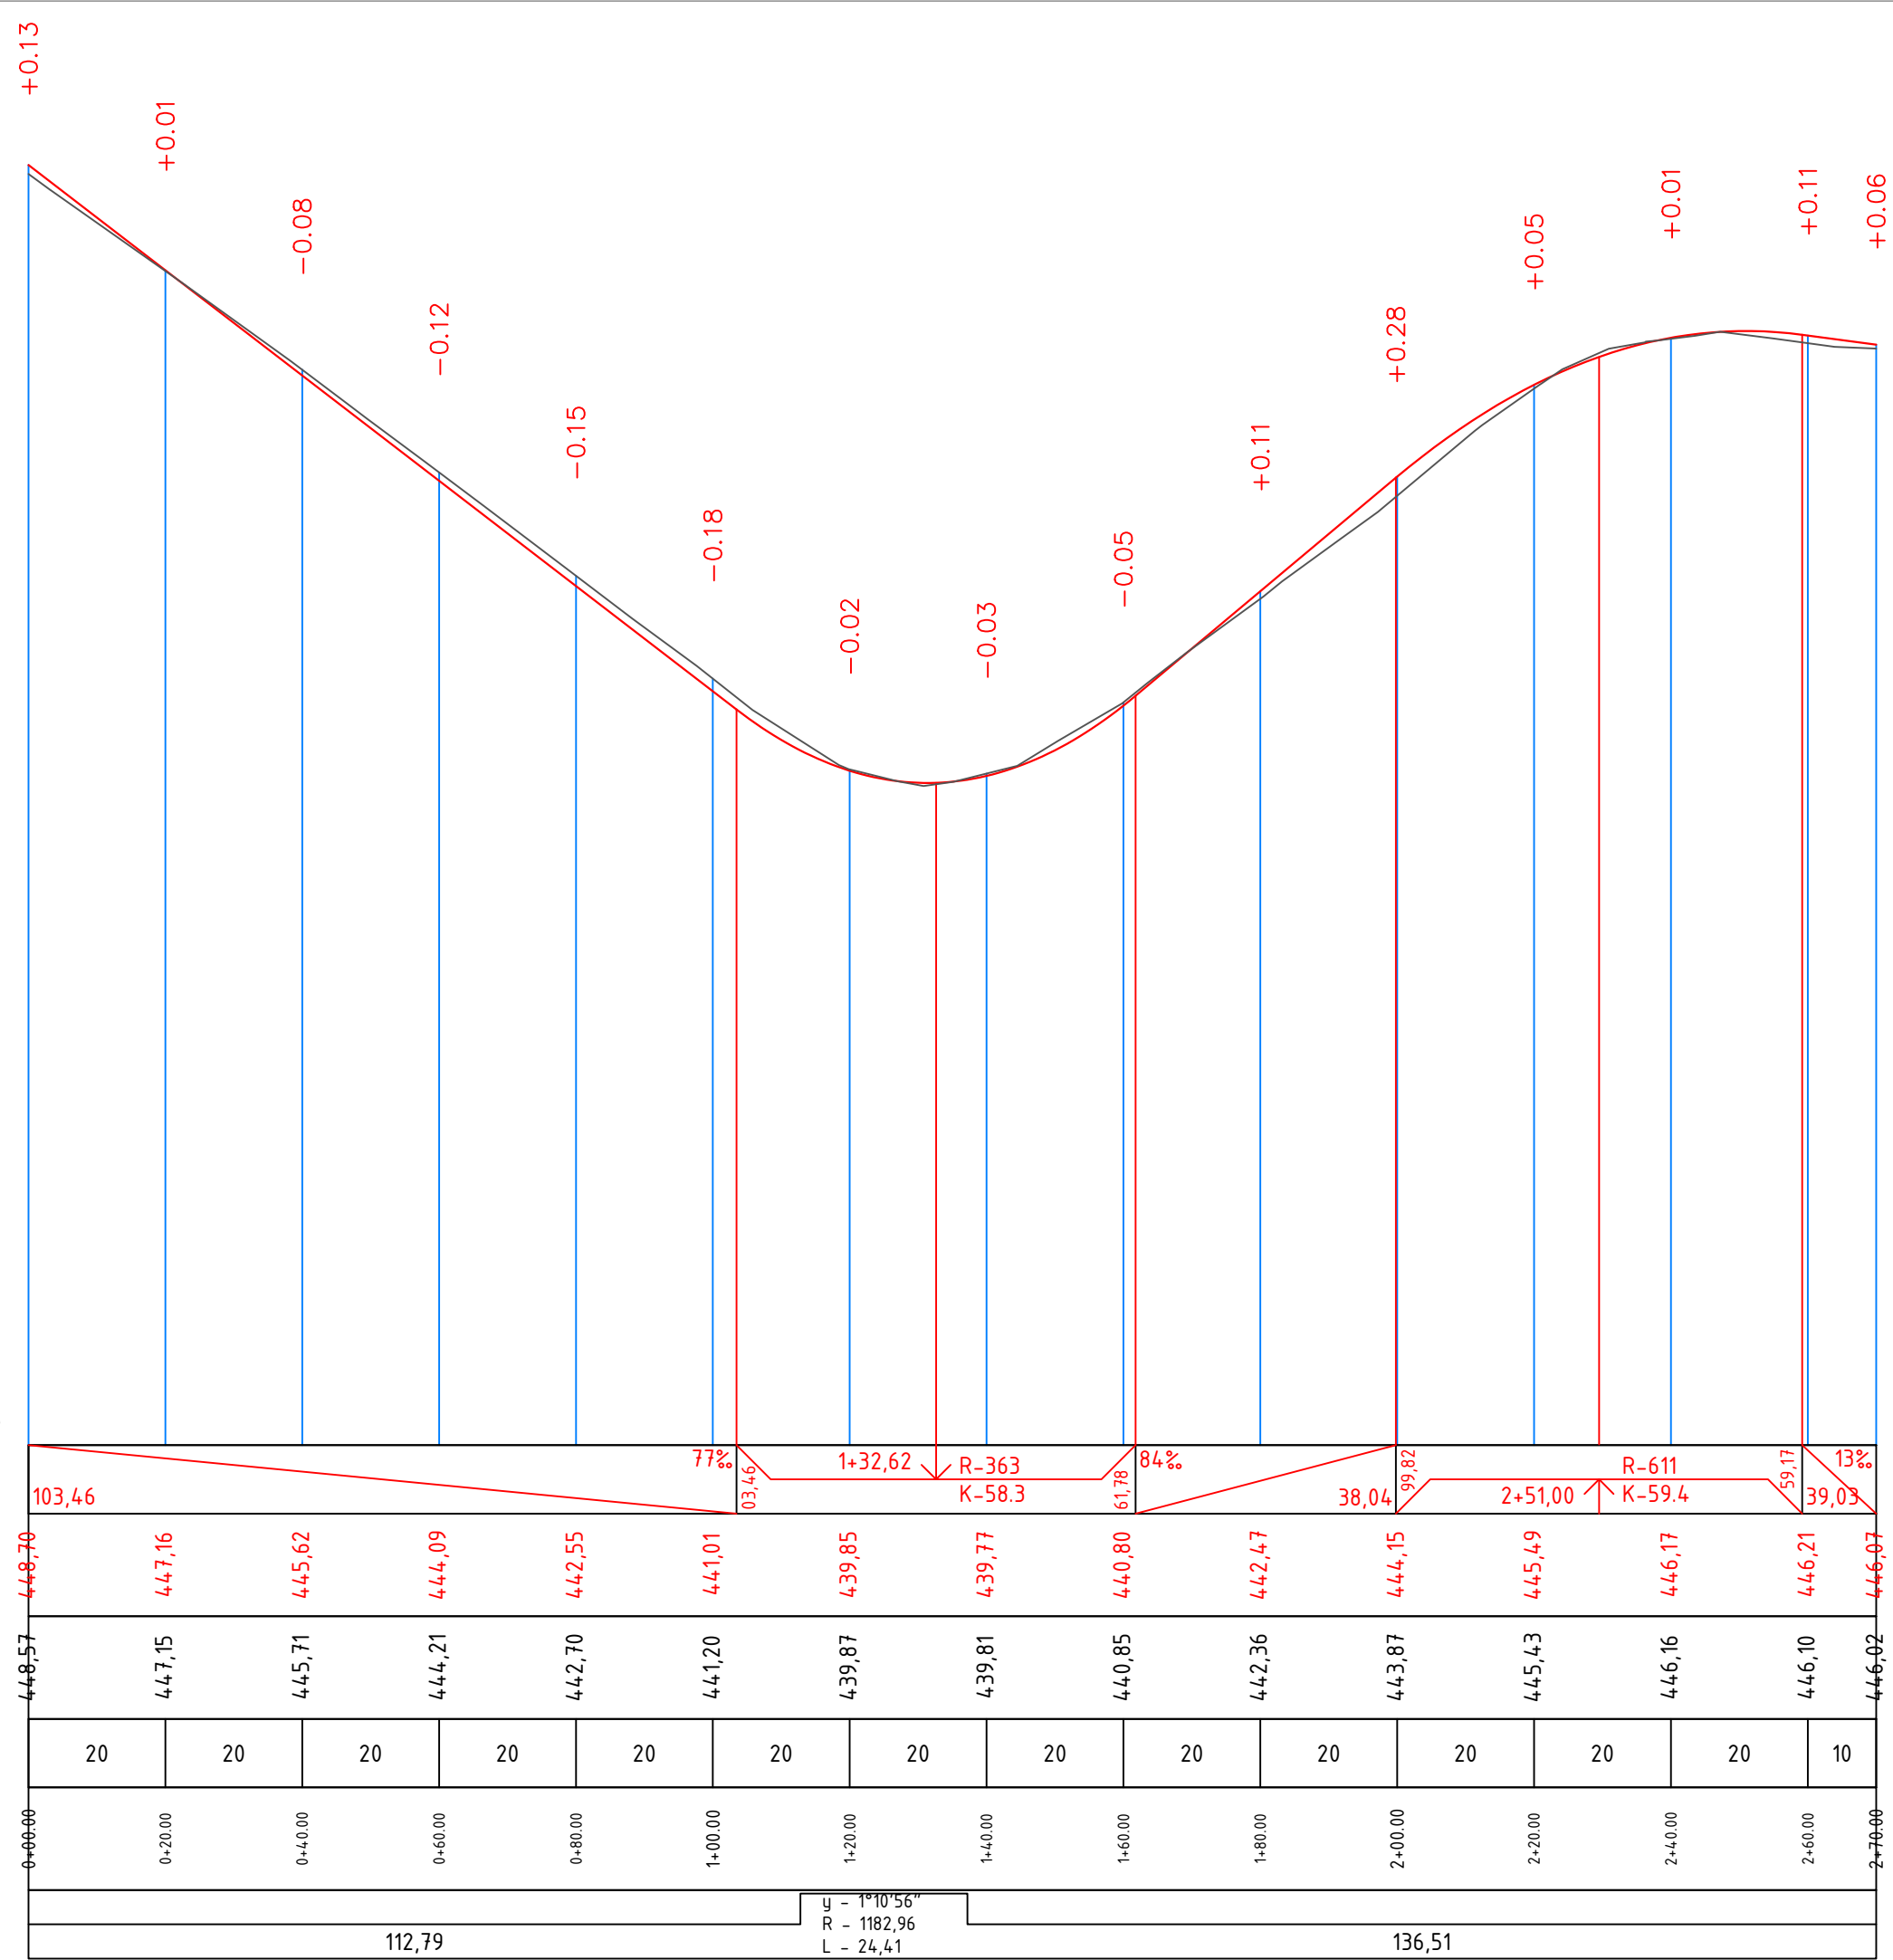

პროექტი ავტომატურად

შენიშვნები

ოპიქტის მისამართი

ქობილისი. კახეთის გზატკეცილი

პროექტის სახელწოდება

ქობილისში, კახეთის გზატკეცილის
სარეაბილიტაციო სამუშაოების საპროექტო
დოკუმენტაციის შედგენა

შ.პ.ს "გზაჯვარედინი ოცდაშვიდი"
ს/ნ 206338596
ტელ: 597098001
ელ-ფოსტა: gzhjvaredini.21@gmail.com

თანამდებობა

ხელმოწერა

სახელი, გვარი

დირექტორი

გ.შენიშნული

მასშტაბი

1:1000

ფურცელი


4.1

თბილისი 2018

ბრძოლი, პირველი ლეონი

საკონსტრუქციო გონაკვეთები	ქანობი, ვერტ. მრუდი, მ	1
	ნოშნული, მ	2
ფაქტიური გონაკვეთები	ნოშნული, მ	3
	მანძილი, მ	4
პიკეტაჟი		5
სწორები და მრუდები		6

M 1:1000 ჰორ.მასშტაბი
M 1:100 ვერტ. მასშტაბი

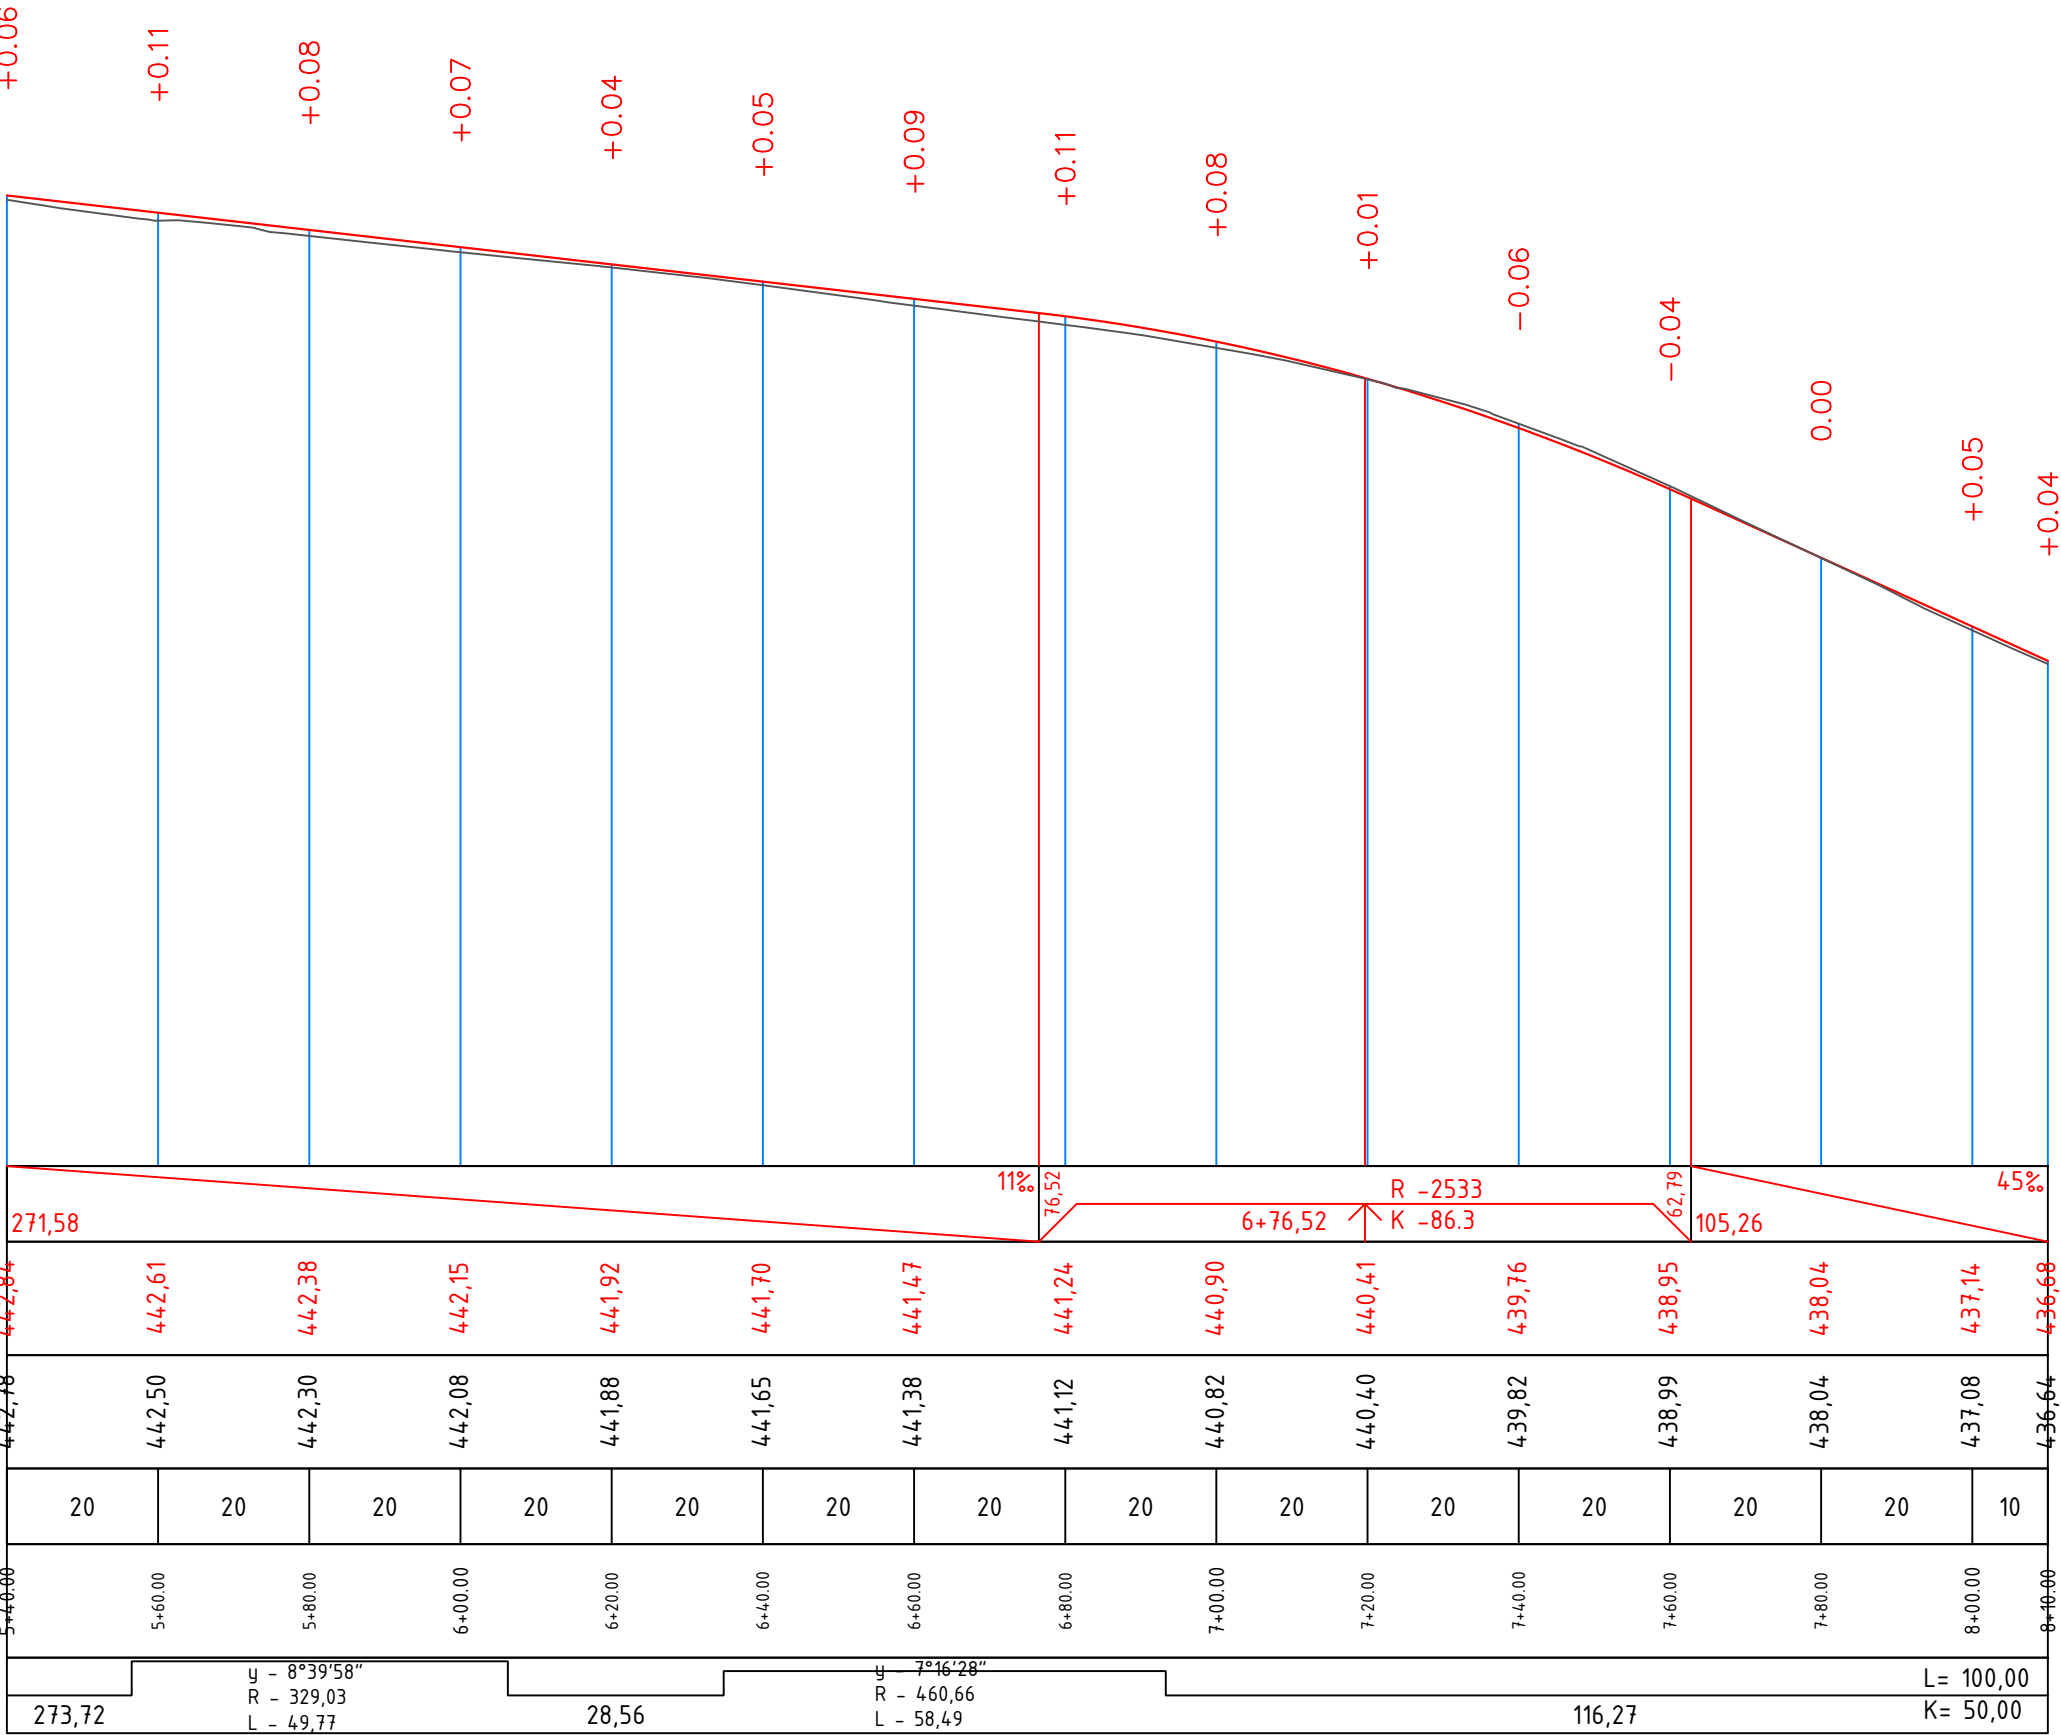

პროექტი ავტოშენი

შენიშვნები

ობიექტის მისამართი

ქობილისი, კახეთის გზატკეცილი

პროექტის სახელწოდება

ქობილისში, კახეთის გზატკეცილის
სარეაბილიტაციო სამუშაოების საპროექტო
დოკუმენტაციის შედგენა

შ.პ.ს "გზაჯვარედინი ოცდაერთეუ"
ს/ნ 206338596
ტელ: 597098001
ელ-ფოსტა: gzhajvaredini.21@gmail.com

თანამდებობა

ხელმოწერა

სახელი, გვარი

დირექტორი

გუგუზაბიშვილი

მასშტაბი

1:1000

ფურცელი


4.3

თბილისი 2018

პროექტი პრივი, პირველი ფურცელი

საკონსტრუქციო გონაკვეთი	ქანობი, ვერტ. მრუდი, მ	1
	ნომერი, მ	2
გეოგრაფიკული გონაკვეთი	ნომერი, მ	3
	მანძილი, მ	4
პიკეტაჟი		5
სწორები და მრუდები		6

M 1:1000 ჰორ.მასშტაბი
M 1:100 ვერტ. მასშტაბი

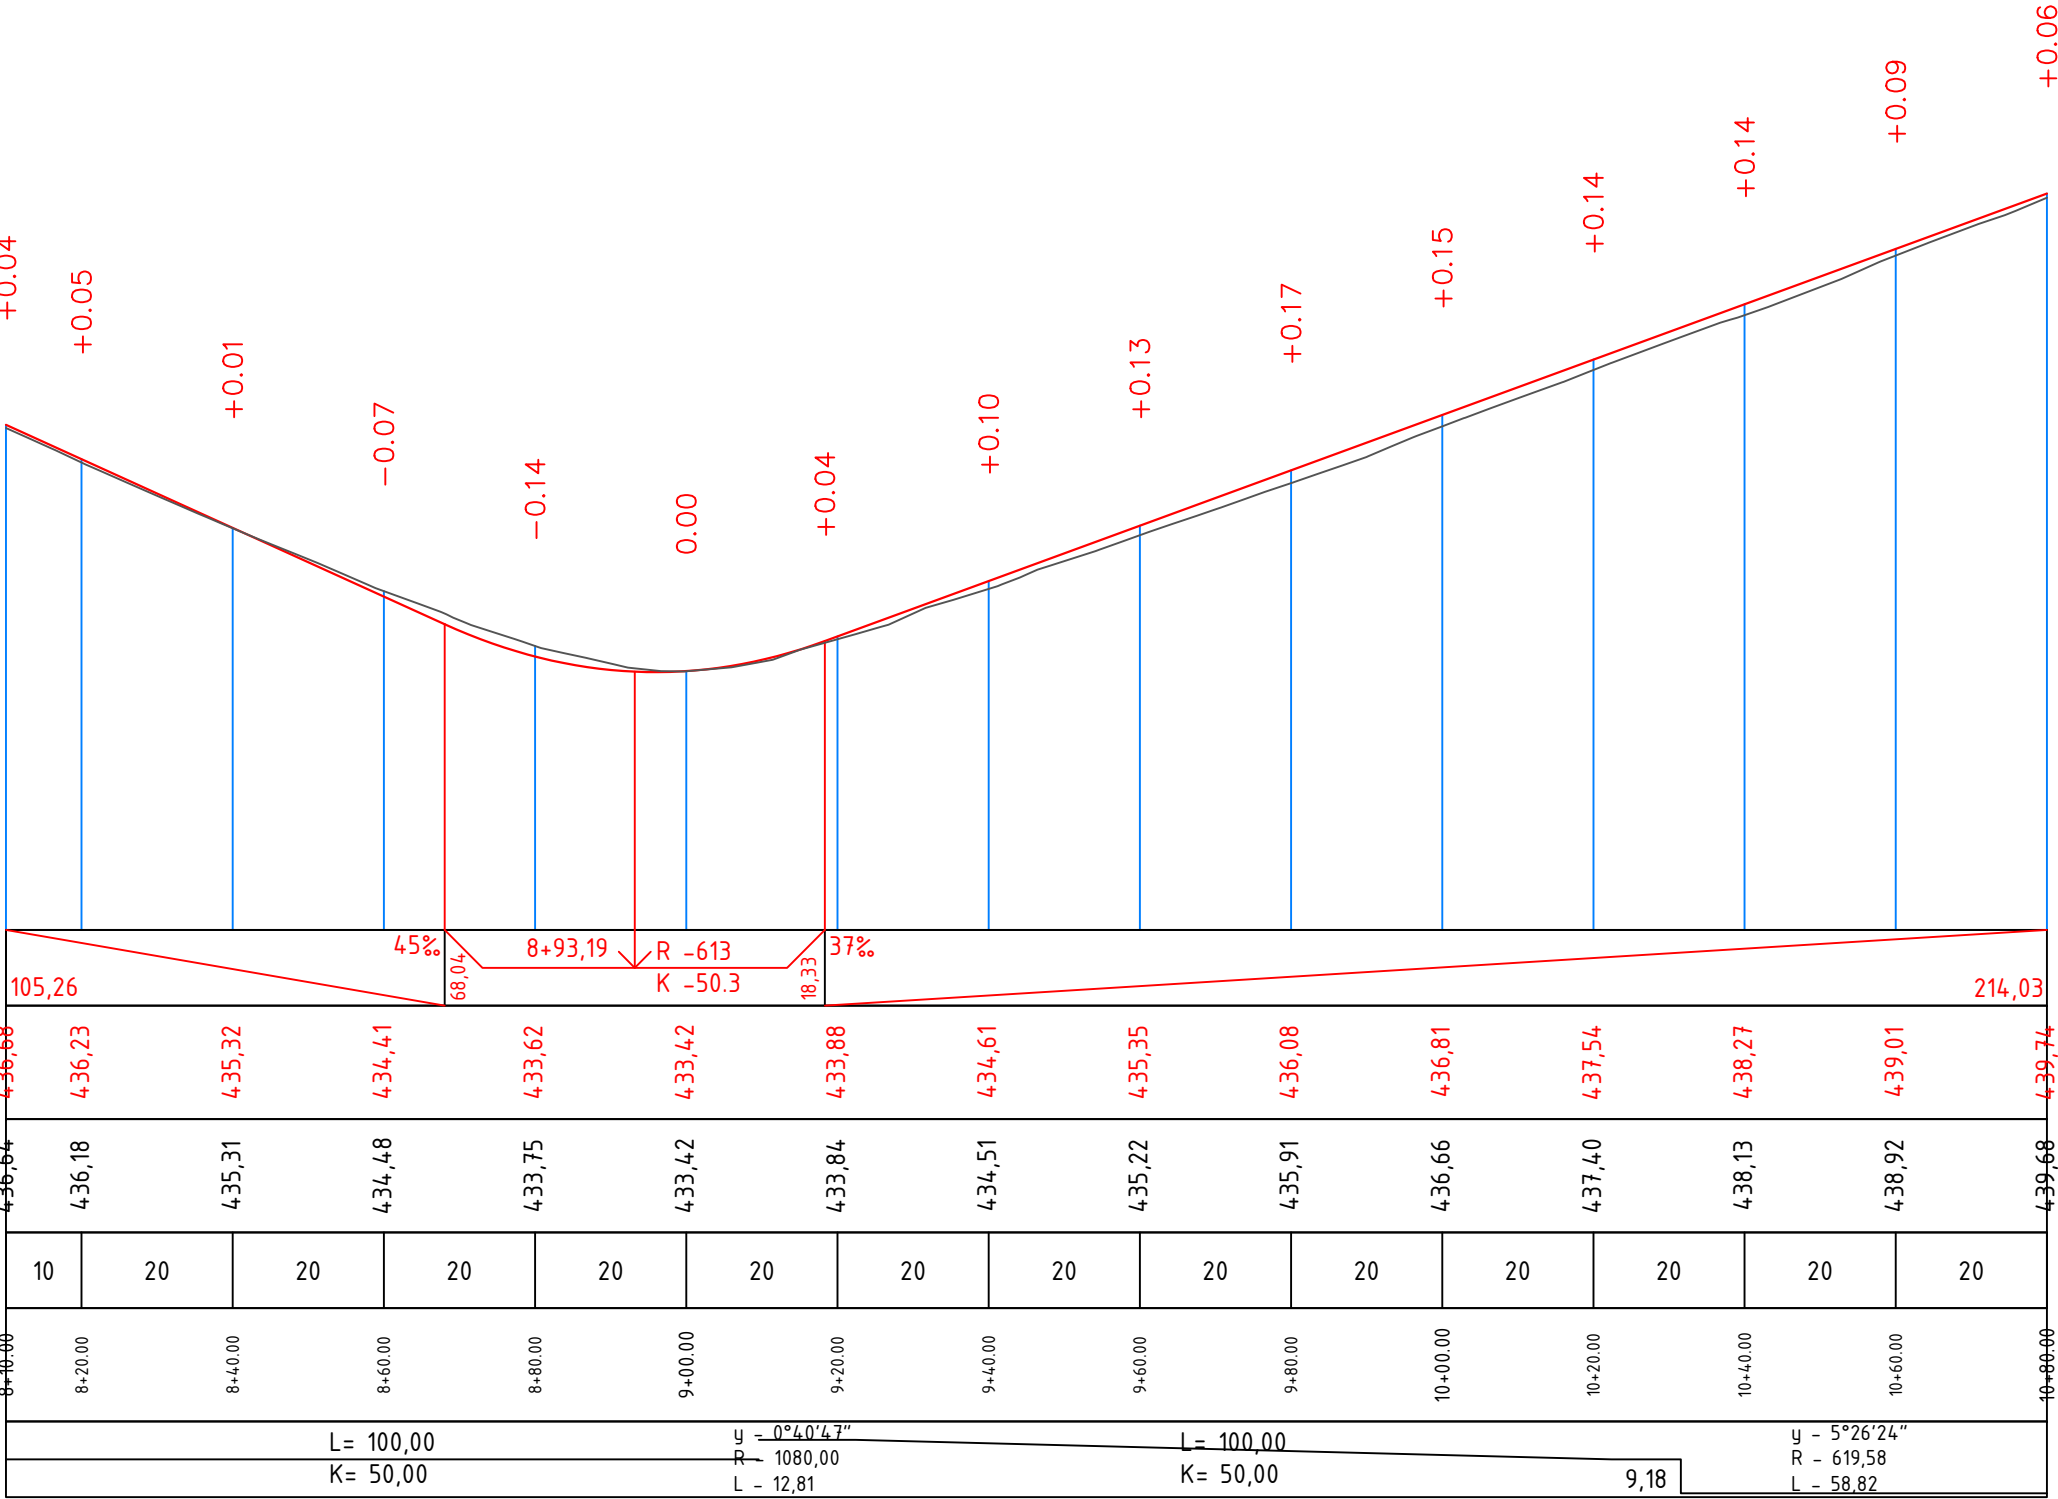

პროექტი ავტოგრაფი

შენიშვნები

ოპიკტის მისამართი

ქობილისი. კახეთის გზატკეცილი

პროექტის სახელწოდება

ქობილისში, კახეთის გზატკეცილის
სარეაბილიტაციო სამუშაოების საპროექტო
დოკუმენტაციის შედგენა

შ.პ.ს "გზაჯვარედინი ოცდაერთეუნი"
ს/ნ 206338596
ტელ: 597098001
ელ-ფოსტა: gzejvaredini.21@gmail.com

თანამდებობა

ხელმოწერა

სახელი, გვარი

დირექტორი

გ.გვარამაძე

გ.გვარამაძე

მასშტაბი

1:1000

ფურცელი

4.4

თბილისი 2018

პროექტი პრივი, პირველი ფურცელი