



მთავარი ფასადი მ 1:100

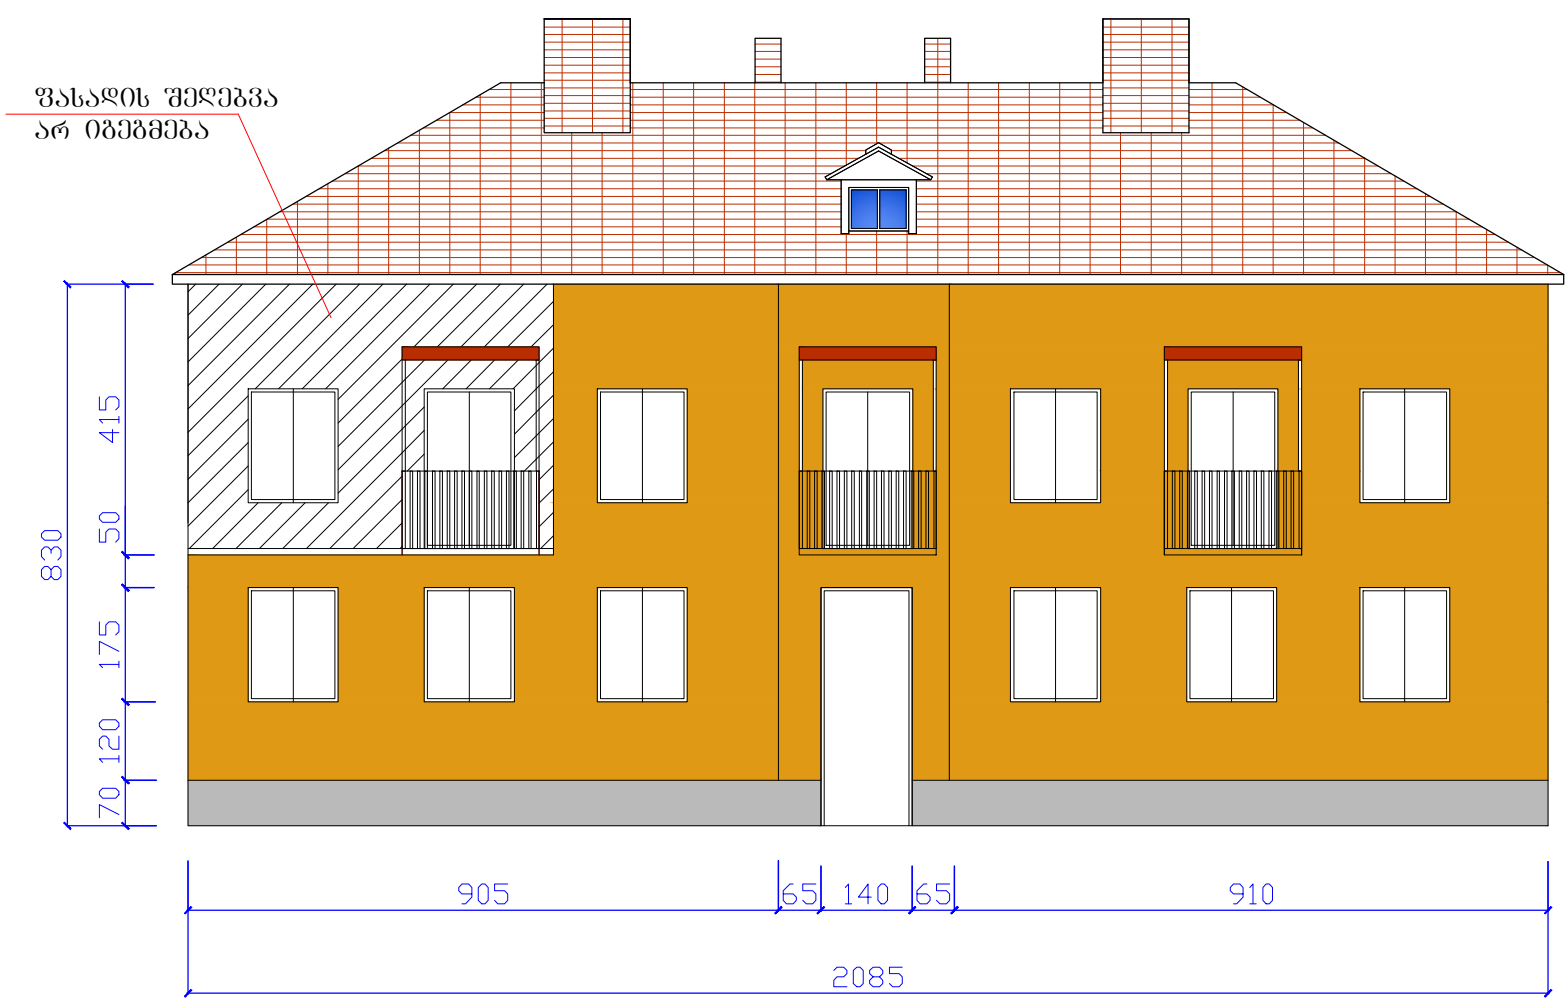

გვერდითი ფასადი მ 1:100

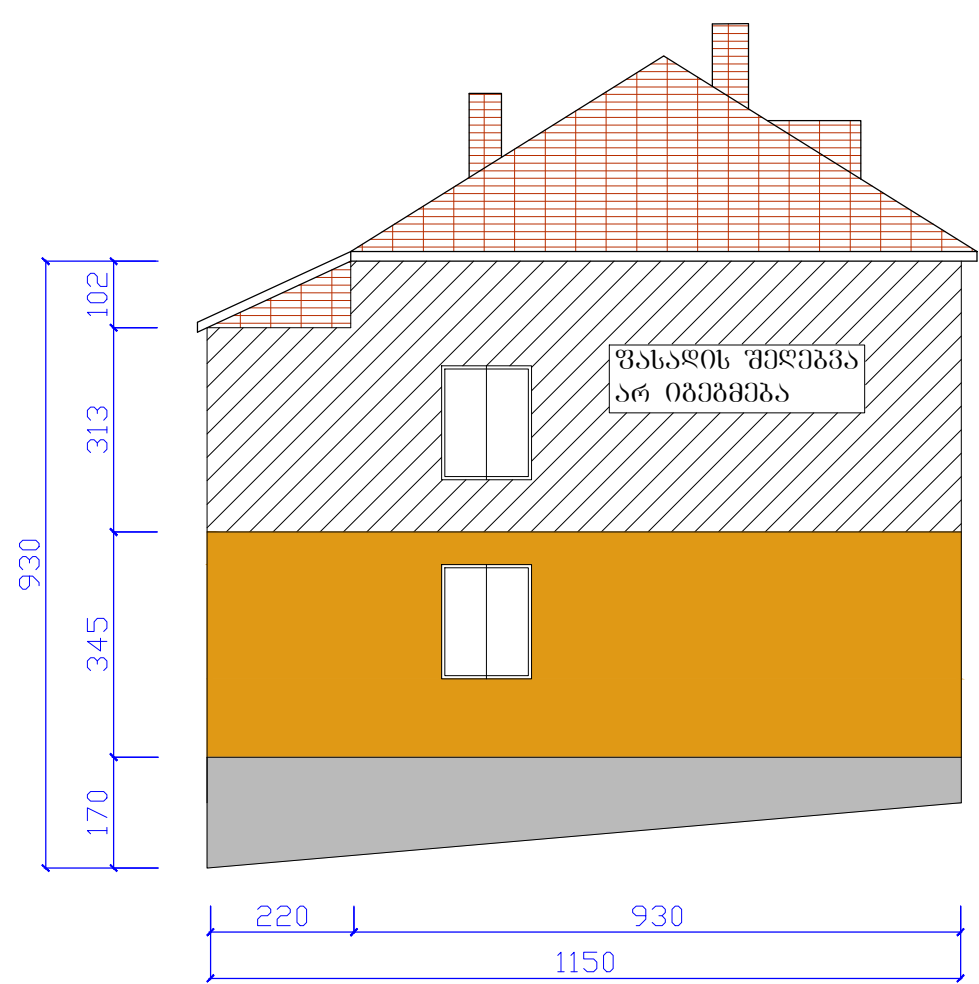

შენიშვნები:

ობიექტი:
№22 საცხოვრებელი სახლის
ფასადის რეაბილიტაციაზე
ხელშეწყობის მუნიციპალიტეტის
სოფელი სალიაური

დამკვეთი
პინათმესაქართვეთა
ამხანაგობა
"22"

დამკვეთი №

დირექტორი	შეასრულა				

არქიტექტორული
ნაწილი

სტადია	ფურცელი	ფურცლები
მპ		

ნახაზი:

მთავარი ფასადი
გვერდითი ფასადი

გათუქი
2013