


1.

წყლის არიდების სქემა

1:200

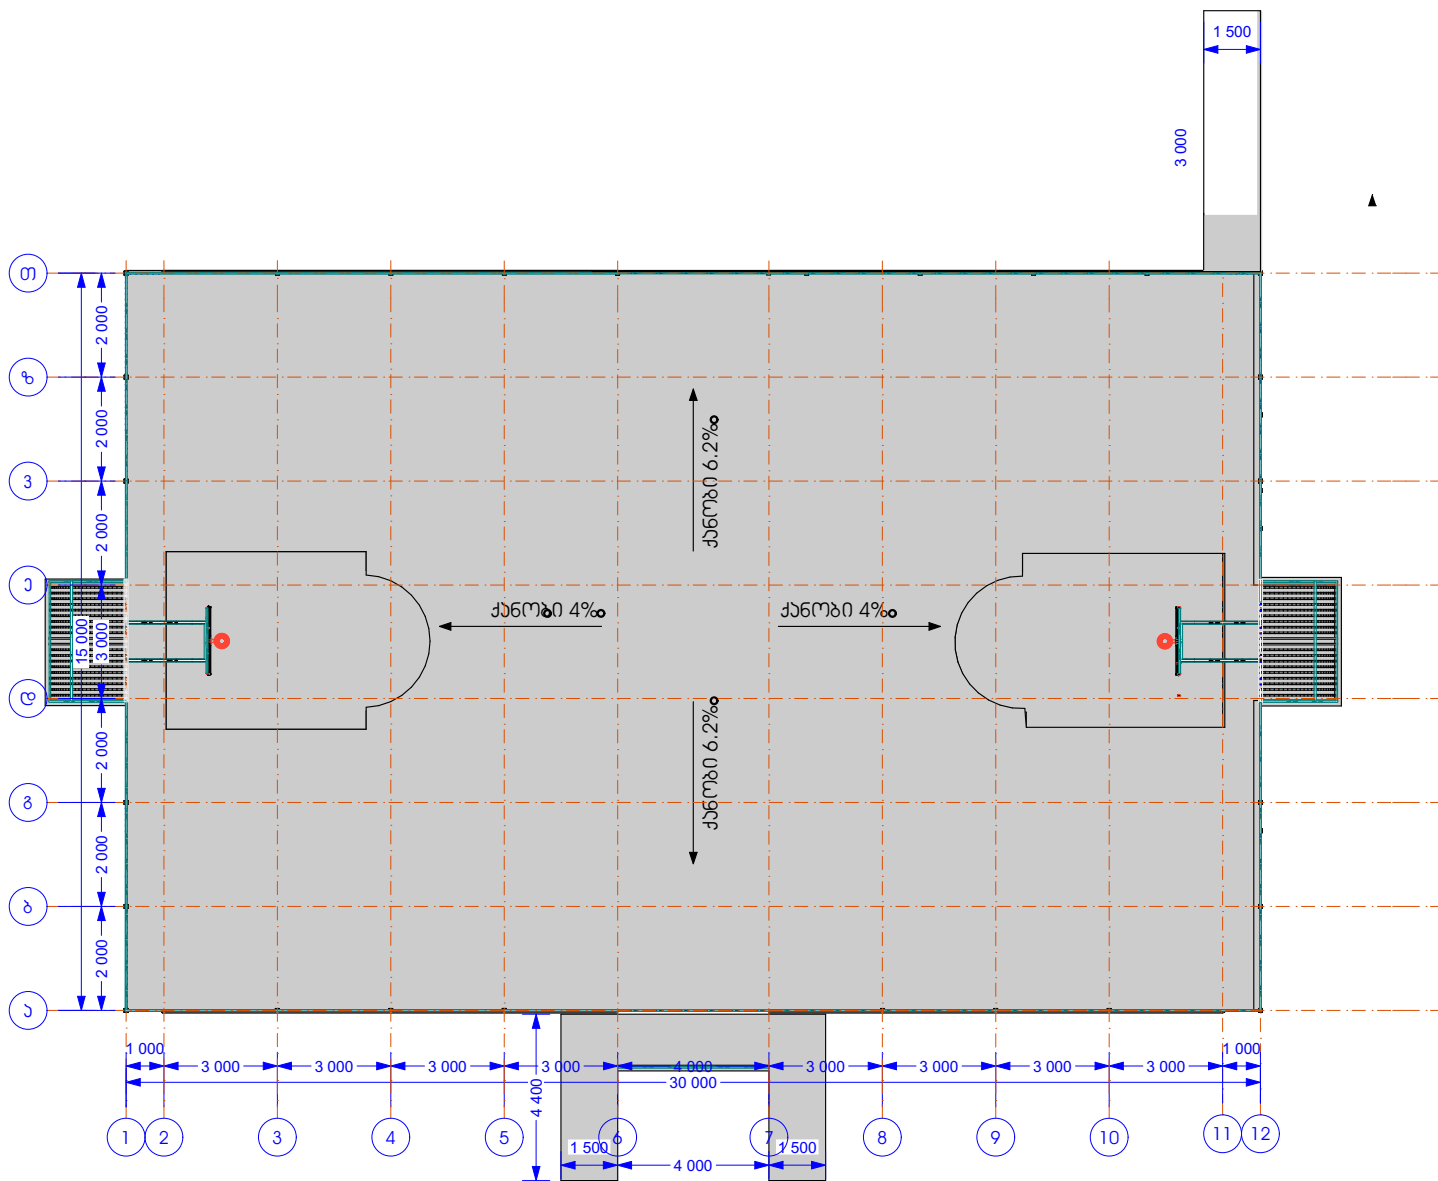

პირობითი აღნიშვნები

შენიშვნა

თვითმმართველი ქალაქი რუსთავის
მერია

ქ. რუსთავი

წყლის არიდების სქემა

მასშტაბი



ფურცელი

ფურცლები

1:200

ფასადი 1

1:100

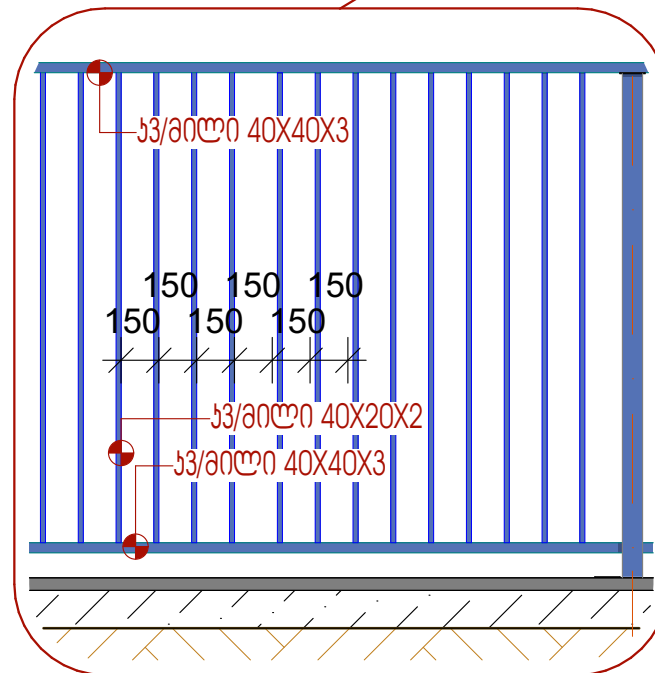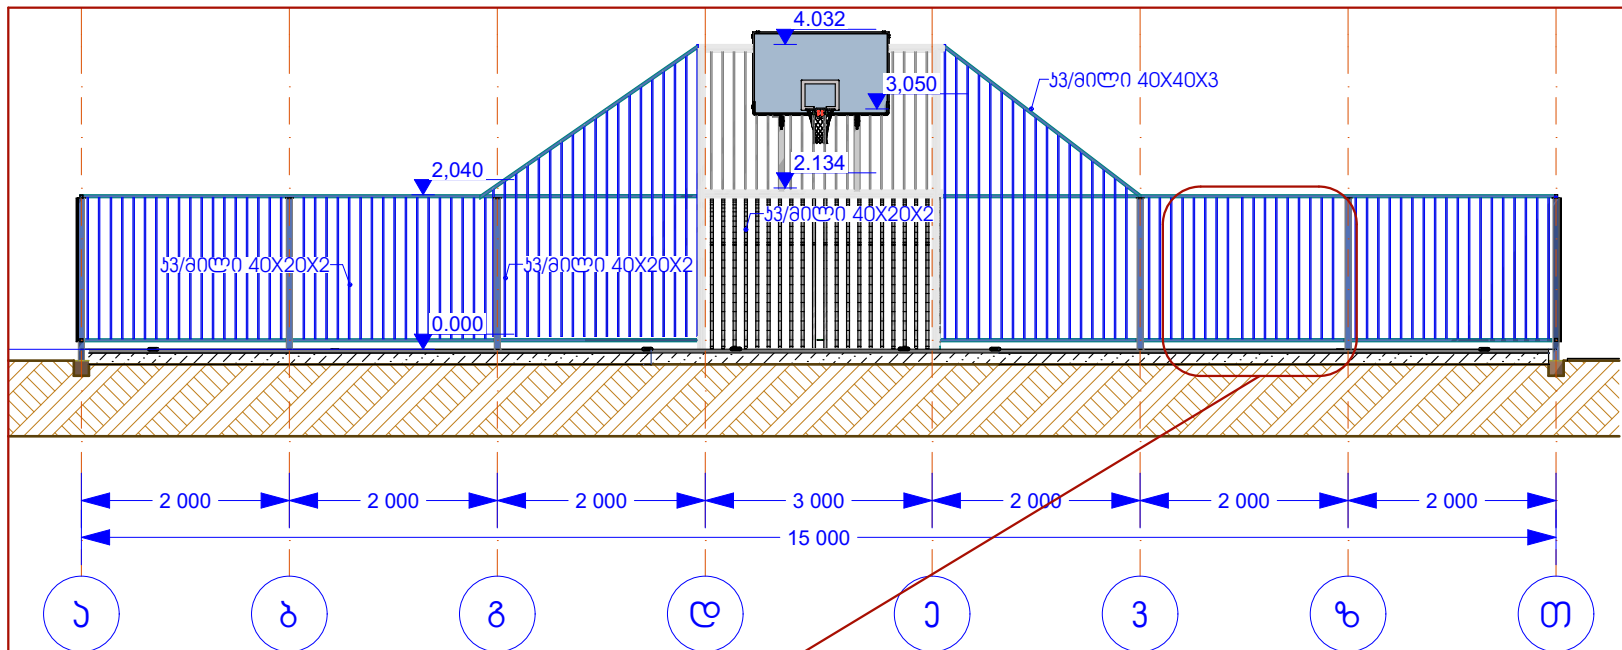

პირობითი აღნიშვნები

შენიშვნა

თვითმმართველი ქალაქი რუსთავის მუნიციპალიტეტი



ქ. რუსთავი

ფასადი 1

მასშტაბი	ფურცელი	ფურცლები
1:100, 1:30		

ფასადი 2

1:200

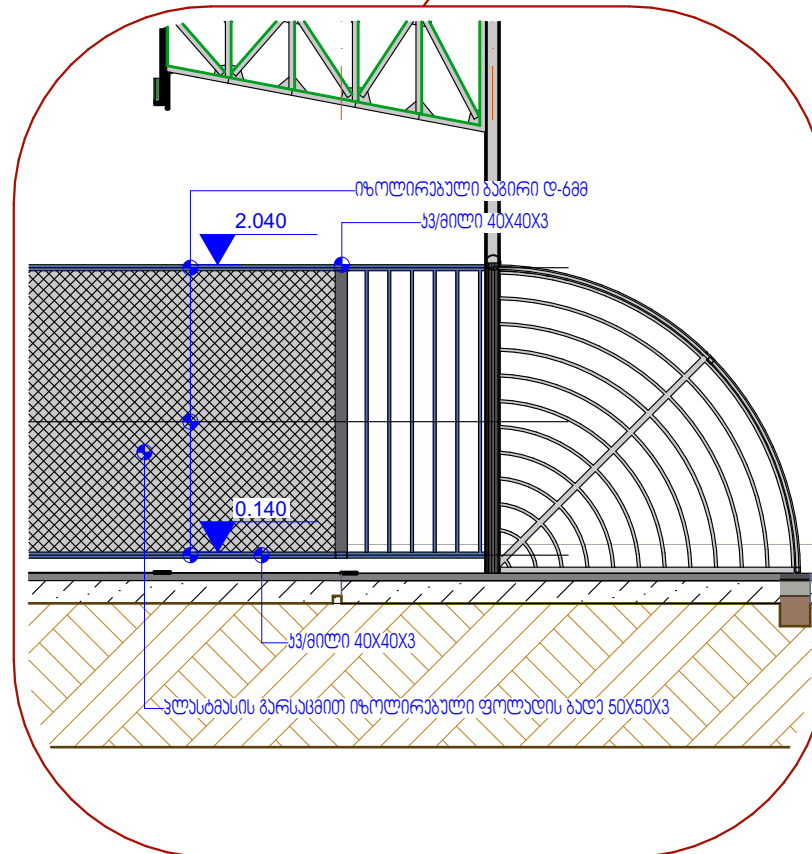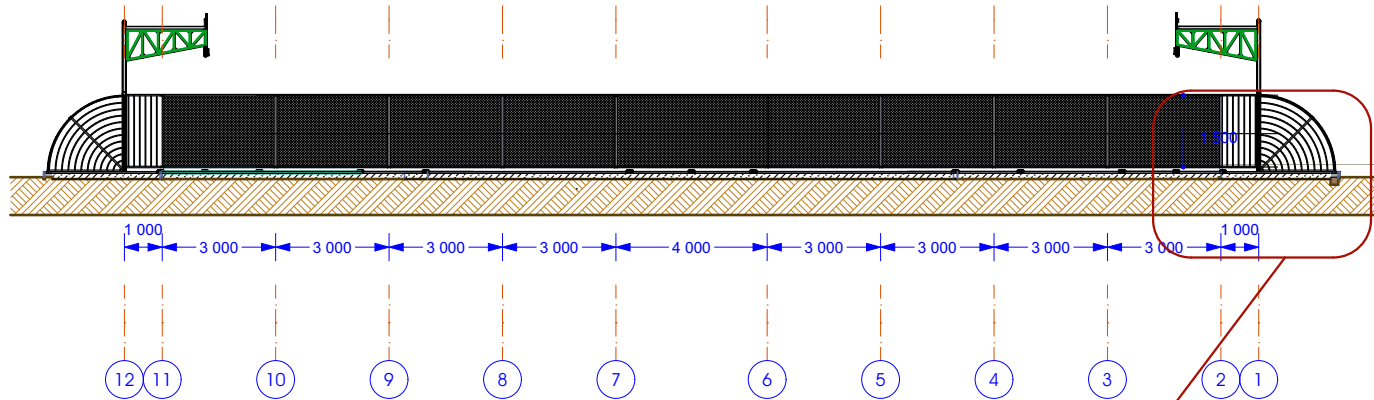

პირობითი აღნიშვნები

შენიშვნა

სკორტული გოლდის
გამოღობვა შეიღებოს
საღებავით:

RGB: 3939DE

თვითმგებელი ქალაქი რუსთავის
შარია


ქ. რუსთავი

ფასადი 2

მასშტაბი	ფარგული	ფარგული
1:200, 1:50		


ფასადი 3

1:100

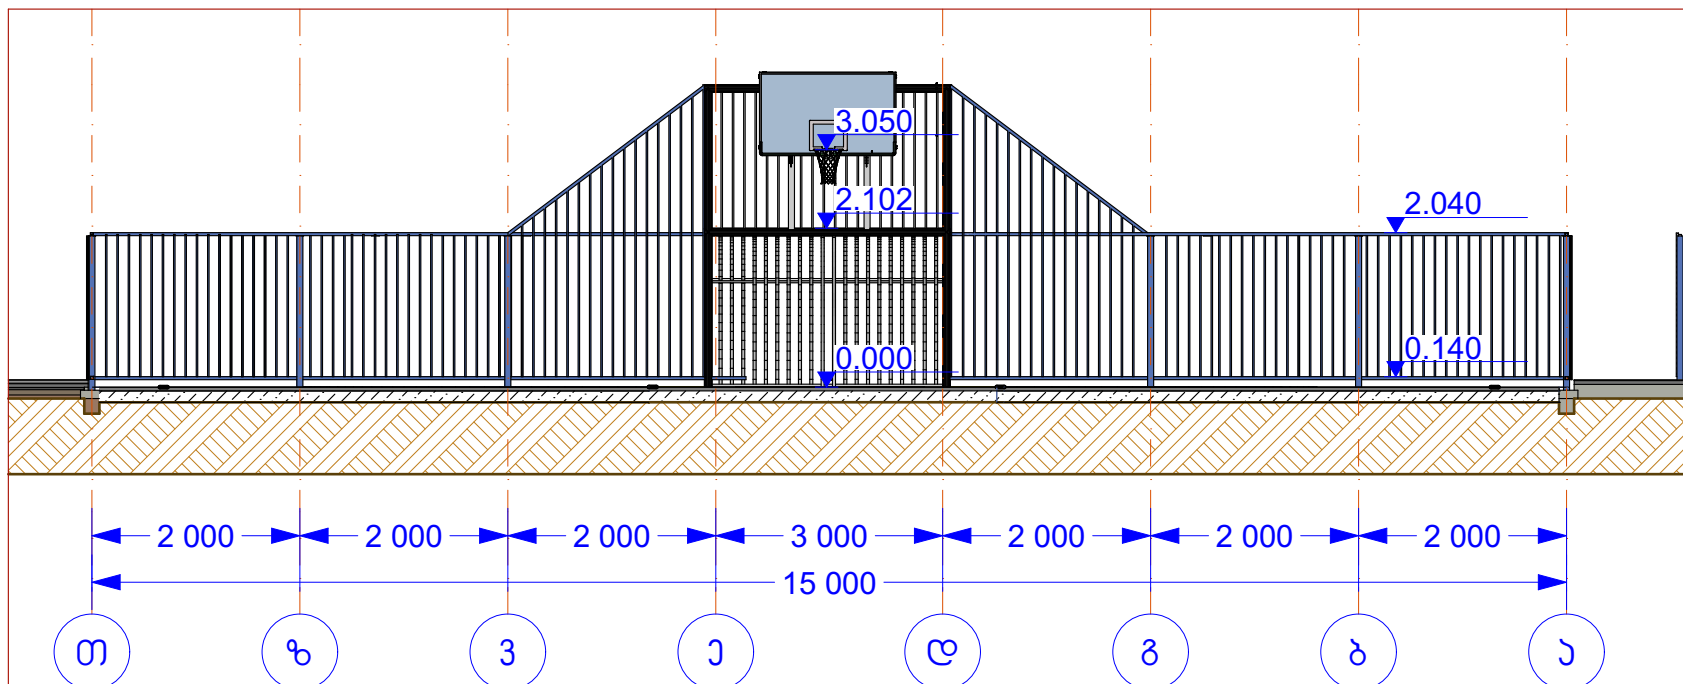

ფასადი 4

1:200

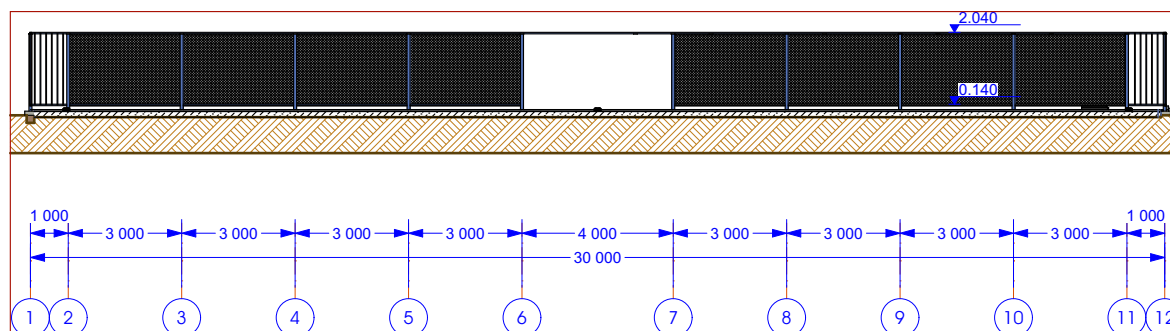

პირობითი აღნიშვნები

შენიშვნა


თვითმგებარე ქალაქი რუსთავის
შემოსავალი

ქ. რუსთავი


ფასადი 3, 4

მასშტაბი	ფურცელი	ფურცლები
1:100, 1:200		

1:10

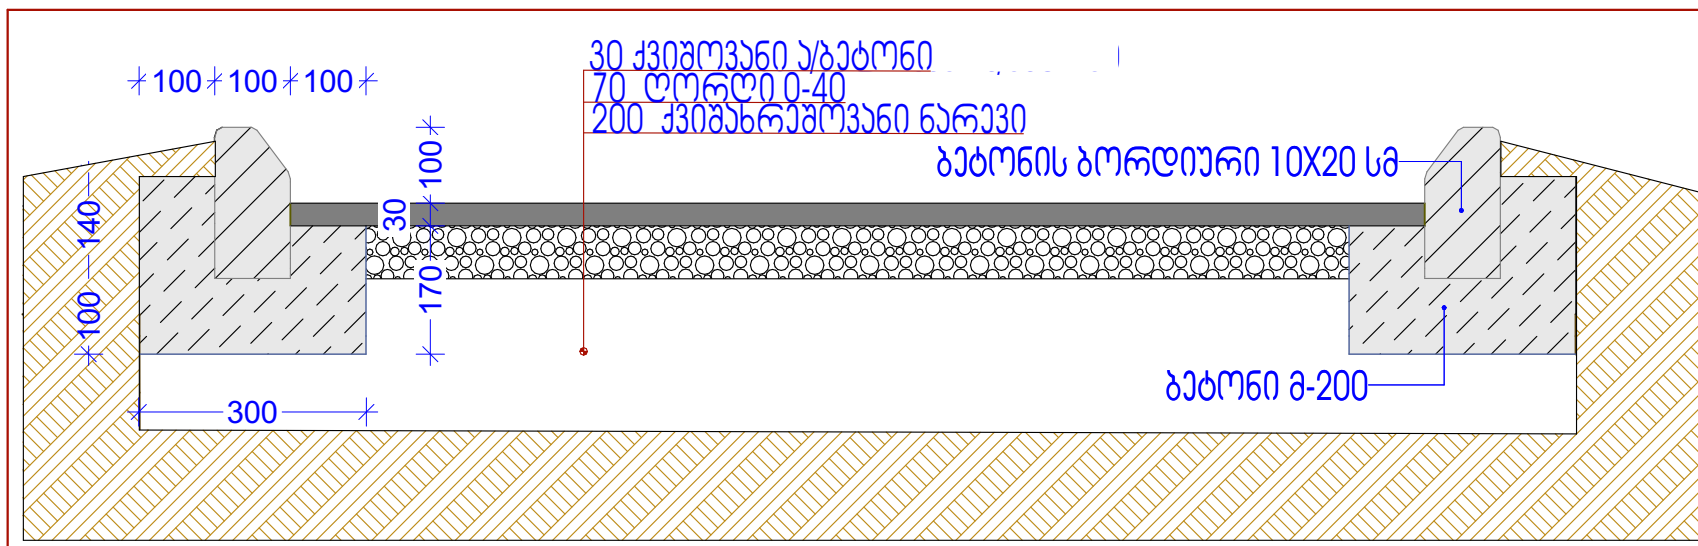

1:10

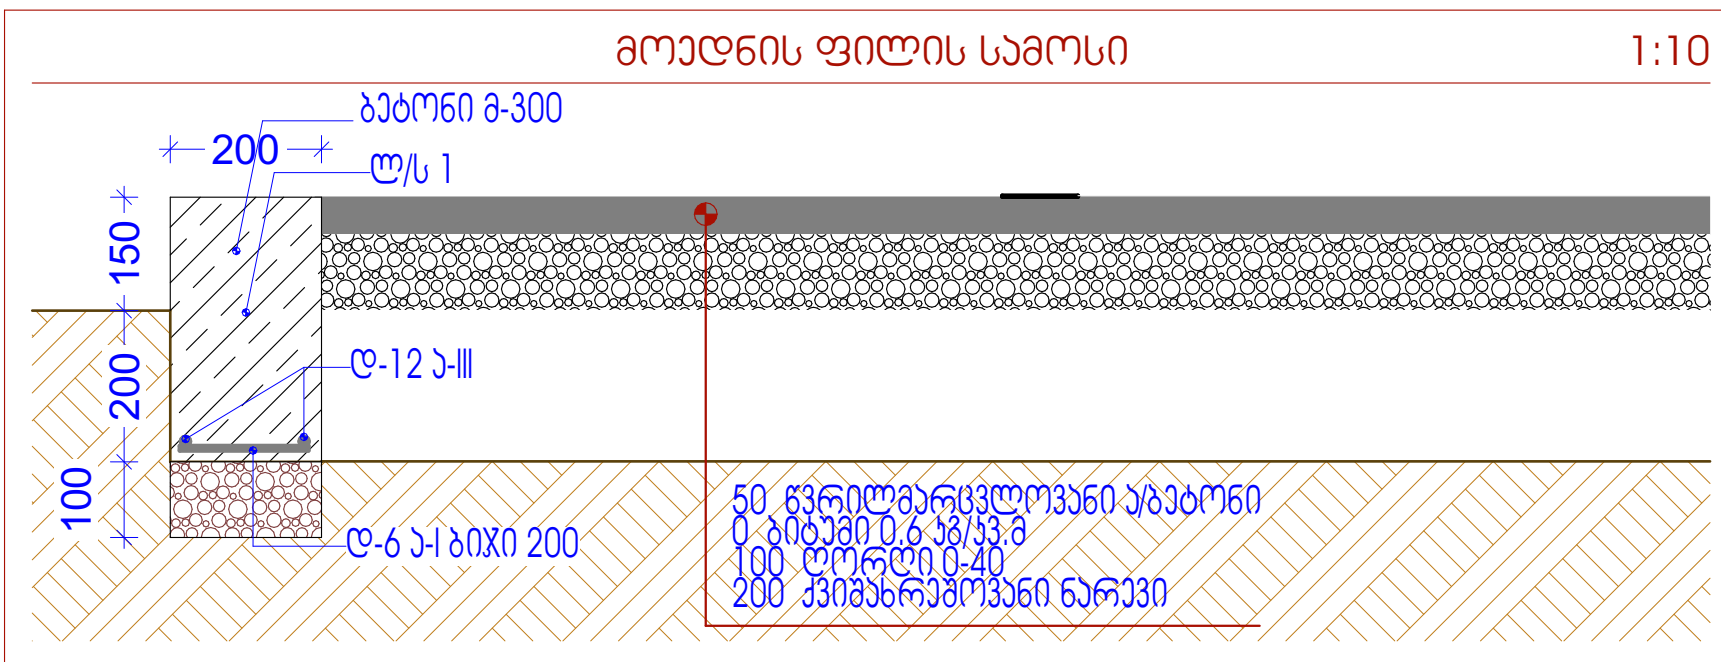

პირობითი აღნიშვნები

၁၁၆၀၈၃၆၁

თვითგაერთვალთ ქალაქი რუსთავის
მერია

၁. ကွဲပြားမှု

ფილის სამოსი

მუსიკატორი


ფურცალი

ფურცლები

-1.

სკეტიზის განლაგების გეგმა

1:200

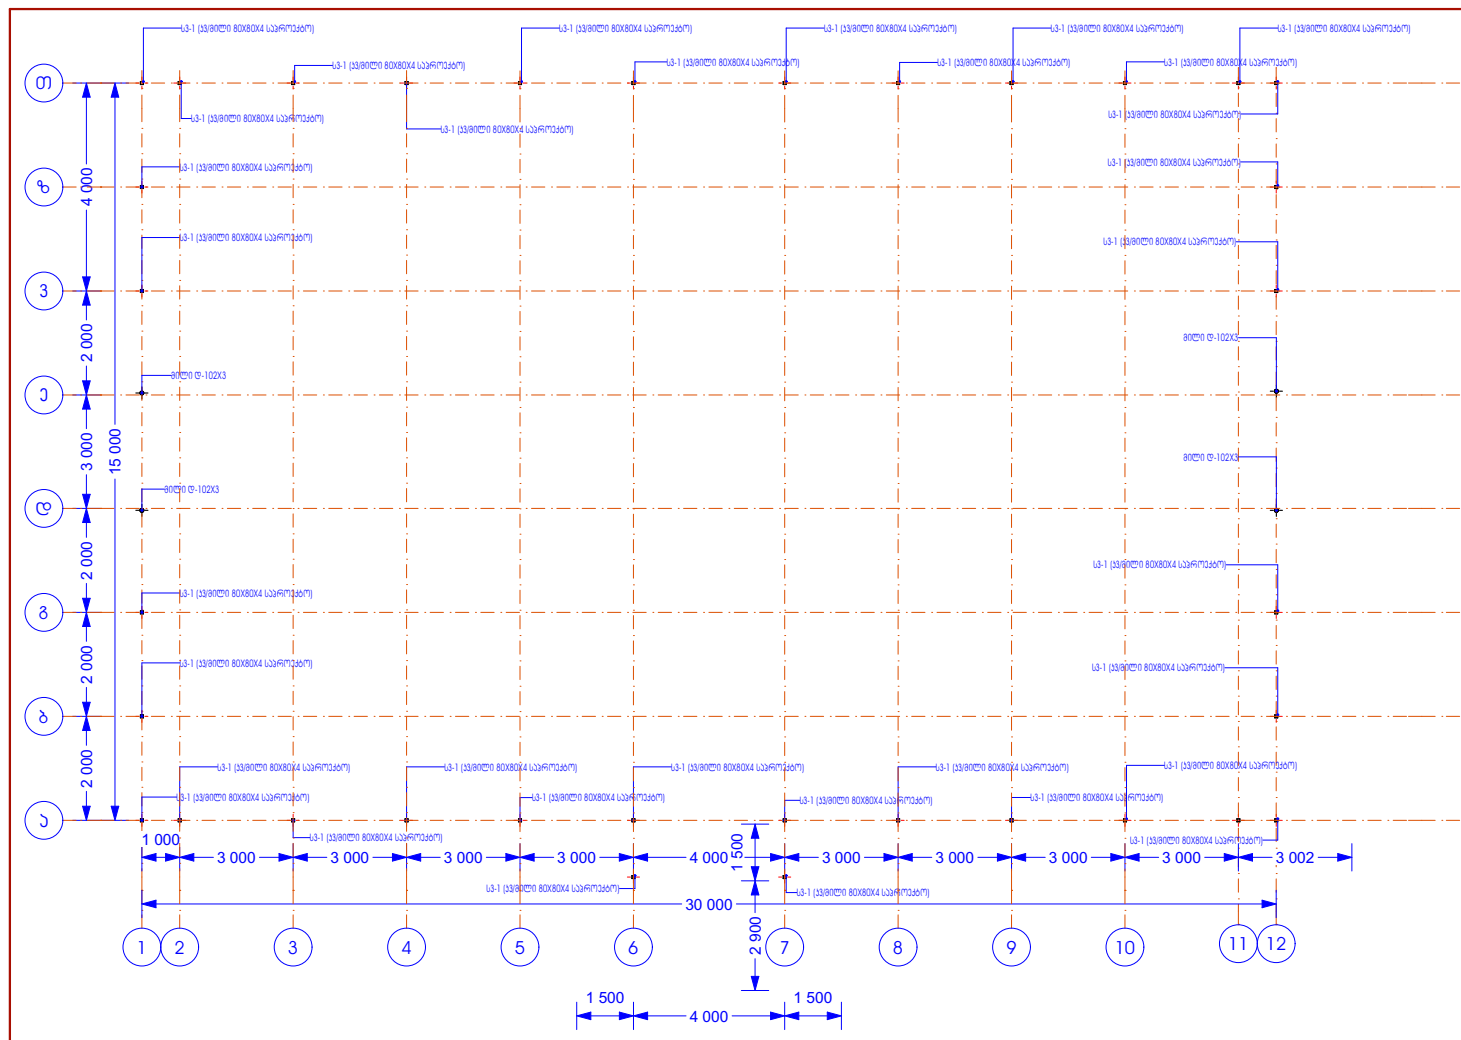

პროექტი აღნიშნული

განიშნა



თვითმართვალ ქალაქი რუსთავის
გარე

ქ. რუსთავი


სკეტიზის განლაგების გეგმა

მასშტაბი	ფურცელი	ფურცელი
1:200		

გაგირის დამაგრების ავანდი

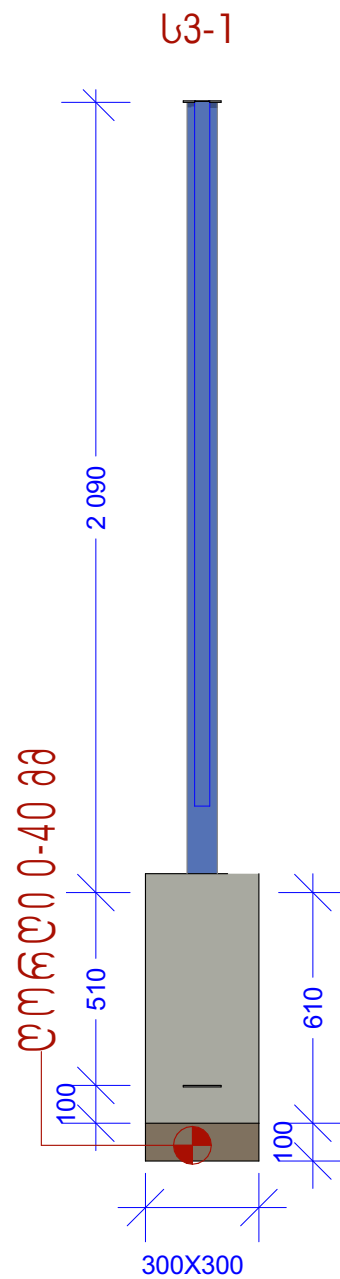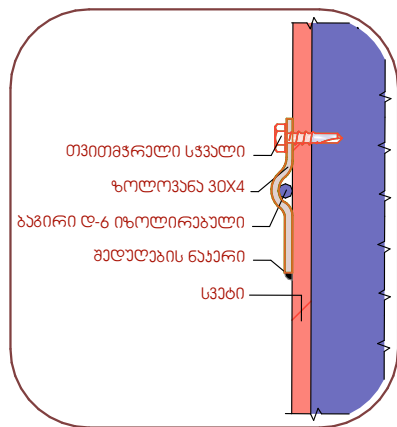

გ/ბოძი

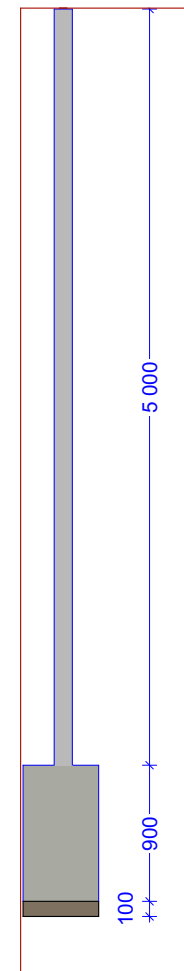

პირობითი აღნიშვნები

შენიშვნა

თვითმგრძელი ქალაქი რუსთავის
შარია


ქ. რუსთავი

სკეტი

მასშტაბი

ფურცელი

ფურცელი

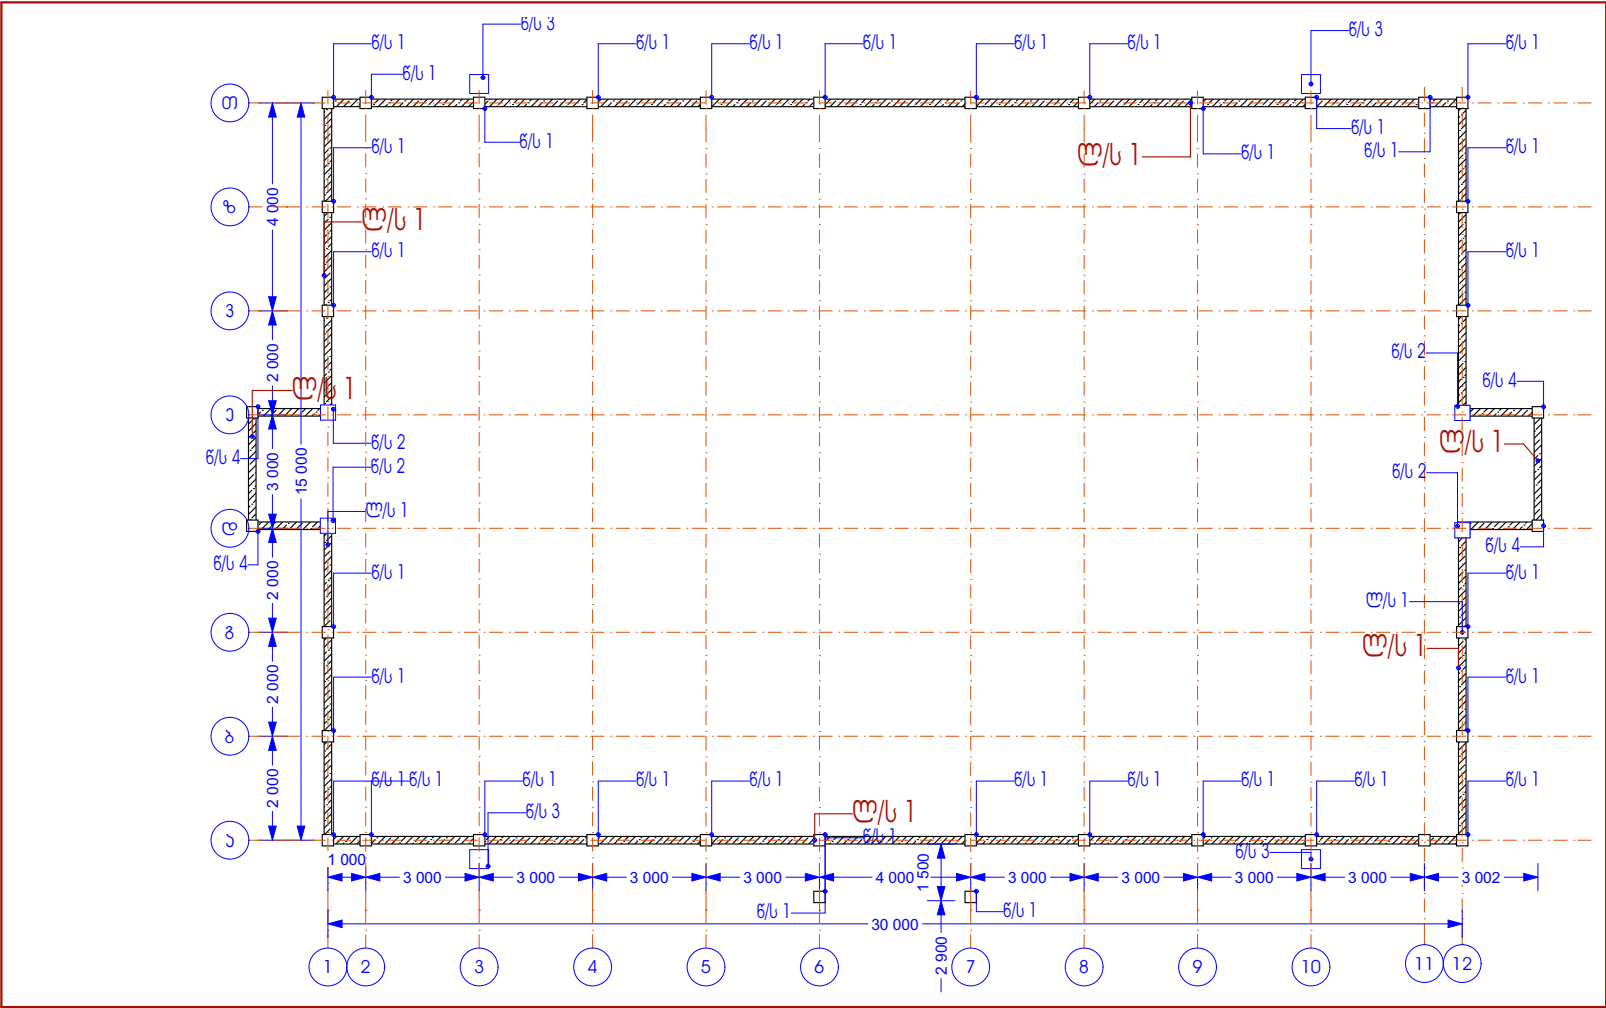

ლანდარი საძირკველი	
დასახელება	მოცულობა
ლ/ს 1	6,86

საძირკვლის მომზადება	
დასახელება	მოცულობა
ლორდი 0-40 მმ	2,975

პირობითი აღნიშვნები

განიშნა


თვითმმართველი ქალაქი რუსთავის
გარეუბანი

ქ. რუსთავი


საძირკვლის განლაგების გეგმა

მასშტაბი	ფურცელი	ფურცლები
1:200, 1:1.31		


34 ც წ/ს 1 1:20

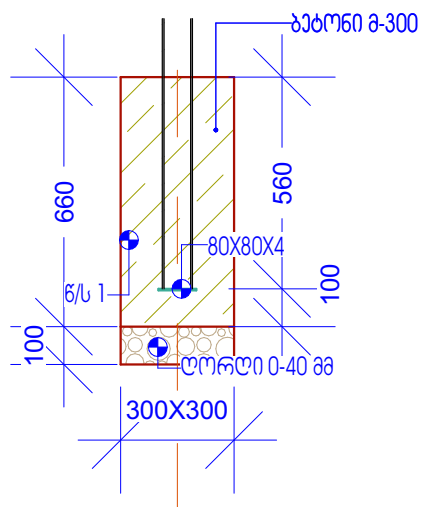


4 ც წ/ს 2 1:20

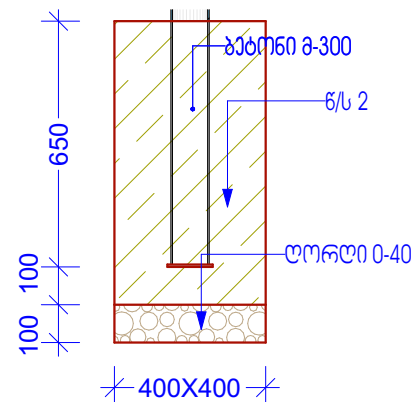

4 ც წ/ს 3 1:20

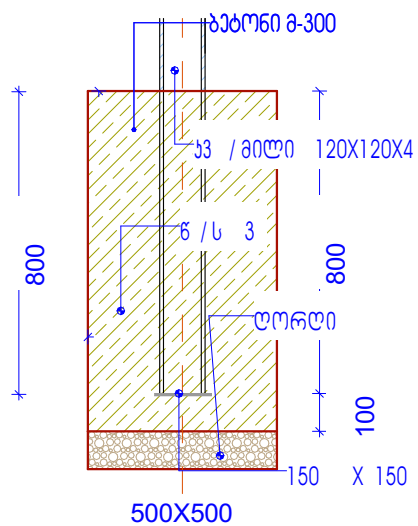

4 ც წ/ს 4 1:20

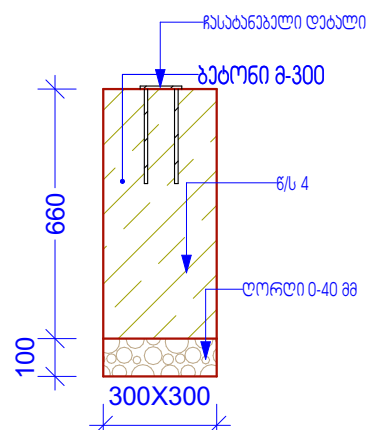

პროექტი უნივერსალი


შენიშვნა

თვითმმართველი ქალაქი რუსთავის
მერია

ქ. რუსთავი


საპროექტო სპეციფიკაცია

მასშტაბი	ფურცელი	ფურცლები

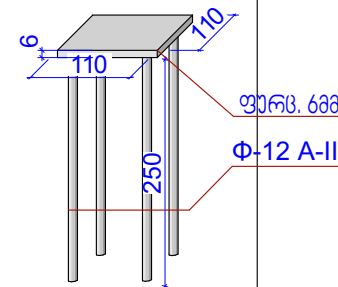ჩასატანებელი ღებელი		
დასახელება	რ-ბა	ხედი
ჩასატანებელი ღებელი	4	

პირობითი აღნიშვნები		
შენიშვნა		
თვითმმართველი ქალაქი რუსთავის მუნიციპალიტეტი		
ქ. რუსთავი		
სპეციფიკაცია		
მასშაბი	ფურცელი	ფურცლები

ფარის საფარის ჯონსტრუქცია

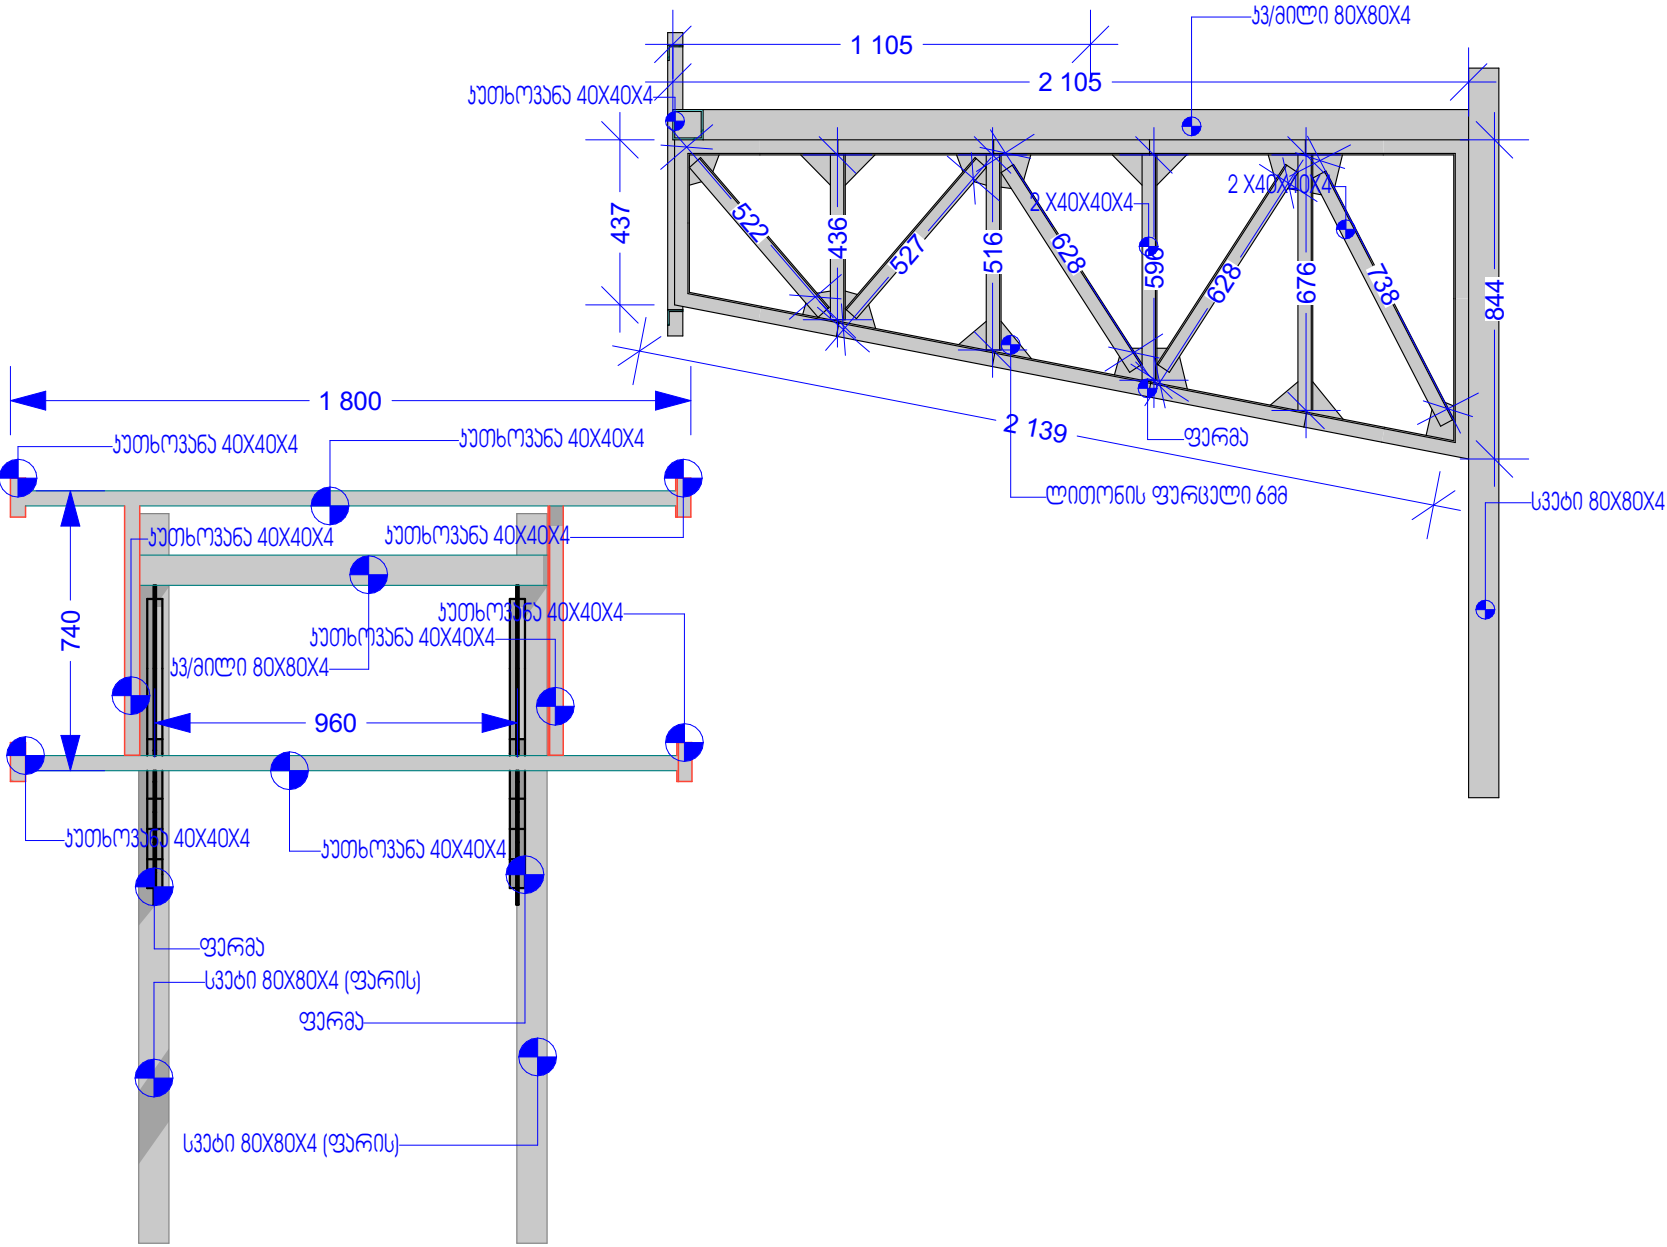

პროექტი უნივერსალი

განიშნა



თვითმმართველი ქალაქი რუსთავის მუნიციპალიტეტი

ქ. რუსთავი

ფარის ჯონსტრუქცია

მასშტაბი	ფარბი	ფარბი

ხარის ჯონსტრუქცია

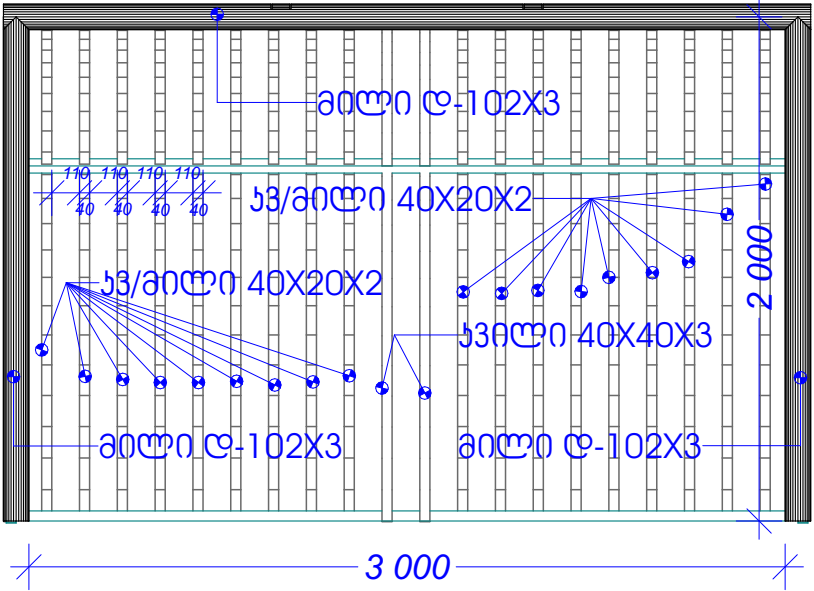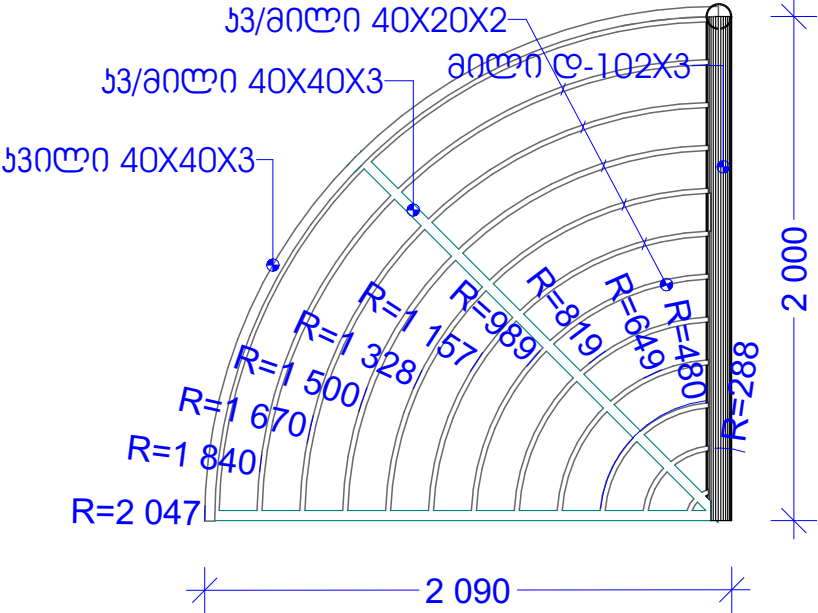

პირობითი აღნიშვნები

შენიშვნა

თვითმმართველი ქალაქი რუსთავის
მუნიციპალიტეტი

ქ. რუსთავი


ხარის ჯონსტრუქცია

მასშტაბი	ფურცელი	ფურცლები

1.

განათების მოწყობის სქემა

1:200

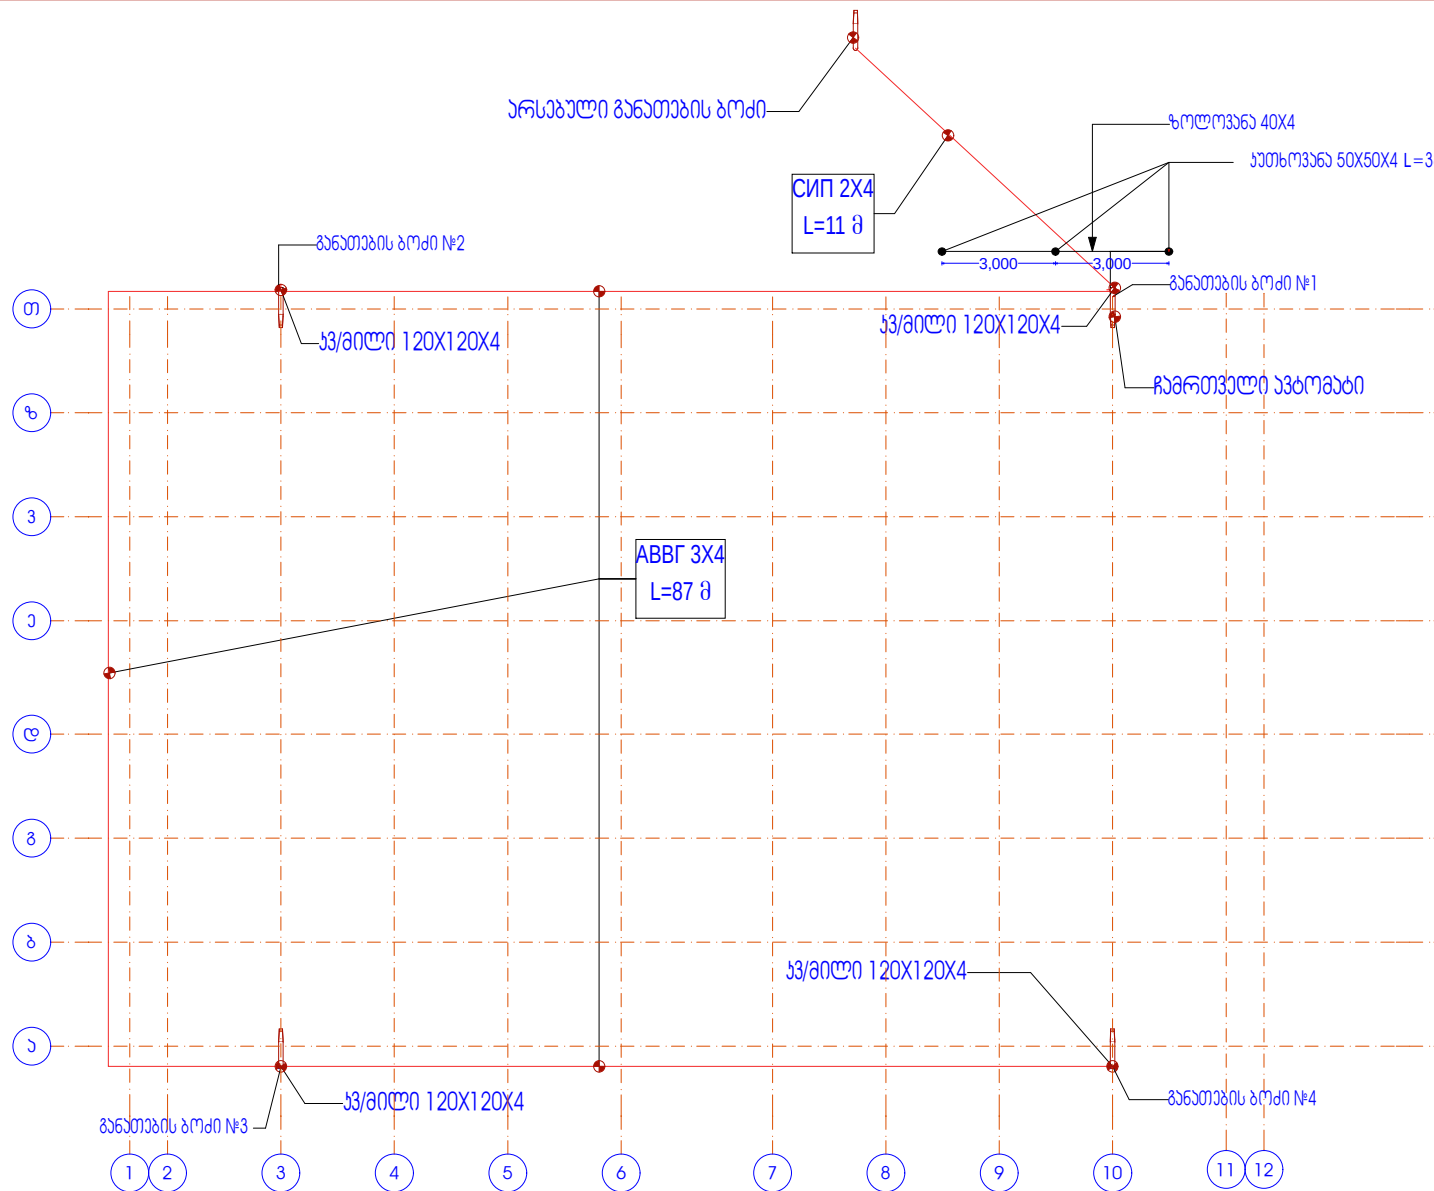

შენიშვნები:

1. ღამიწის კონტაქტის სიღრმე არ უნდა აღემატებოდეს 4 მმ-ს. თუ გაზომვის შედეგად აღმოჩნდება 4 მმ-ზე მეტი უნდა ჩავედოს დამატებითი ელექტროდები (50X50X4) L=3მ
2. ღამიწის ელექტროდები ჩავედოს გრუნტში ზემო გოლოდან მიწის პირითი ნიშნულამდე 0.8 მ სიღრმეზე.

პირობითი აღნიშვნები

შენიშვნა

საპროექტო ახალი
დაარტლას არსებული
მოედნის განათებასთან.




თვითმართვალ ქალაქი რუსთავის
მერია

ქ. რუსთავი

განათების მოწყობის სქემა

მასშაბი	ფარული	ფარული
1:200		


17 განათების ბოძი 1:40

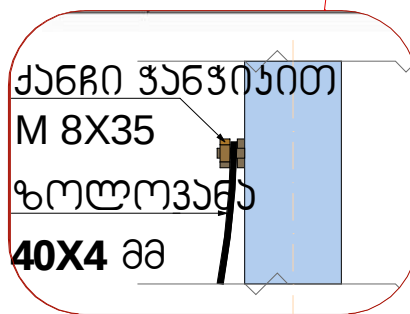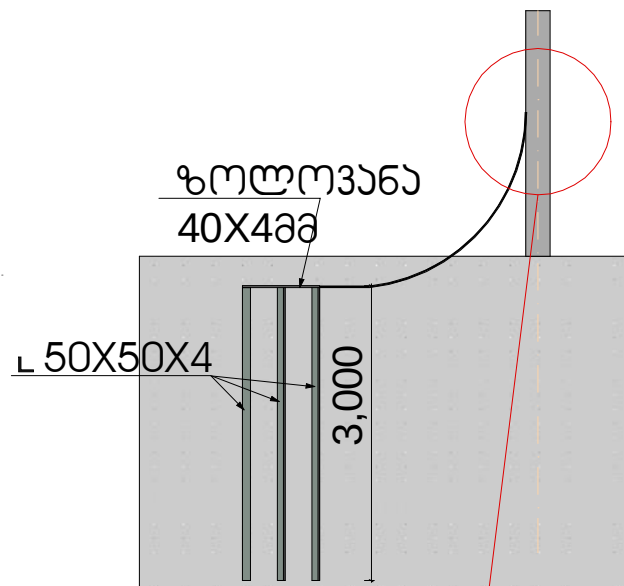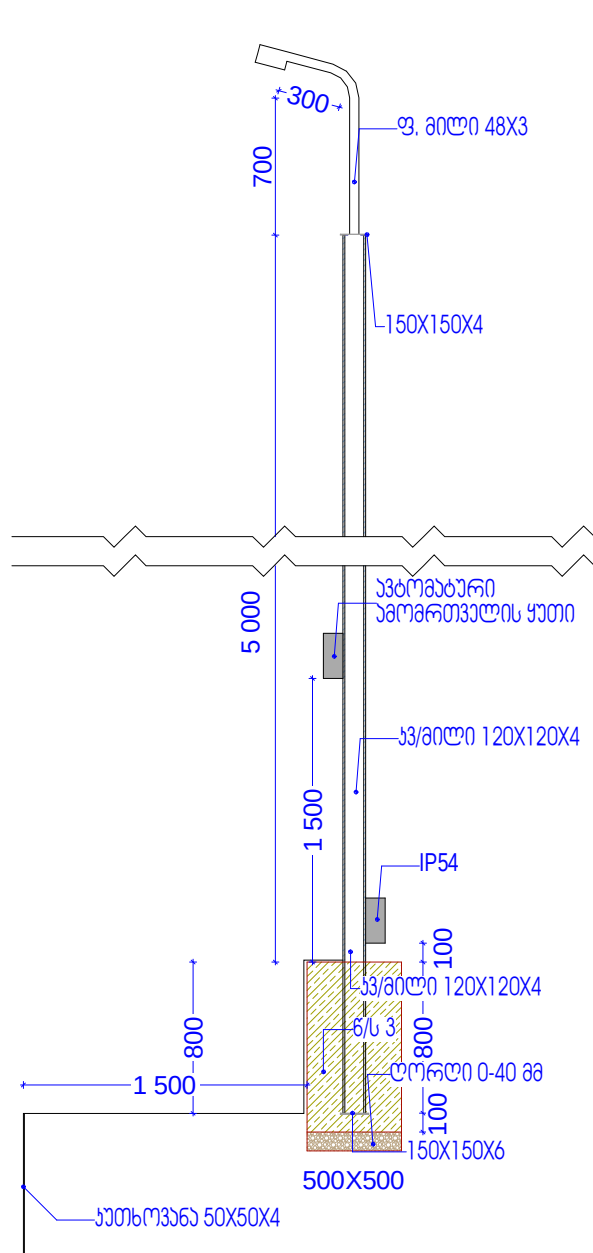

ლაზიონი

სანათები	
სიმძლავრე	120W
ლაზიონი	90-100LM/W
ვოლტაჟი	85-265v
გაზარდობა	L745xW310xH82
დაცვის ლონა	IP65
მასალა	ალუმინი

1. ჭრილი 1:20

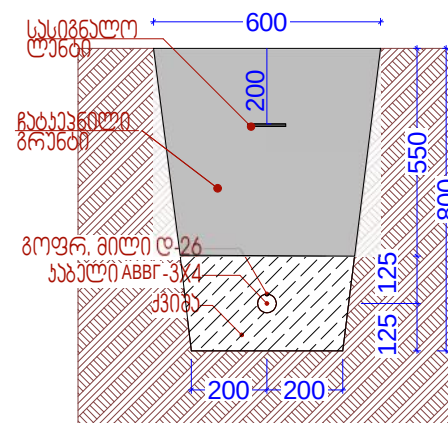

პირობითი აღნიშვნები

შენიშვნა

თვითმგებელი ქალაქი რუსთავის
მერია

ქ. რუსთავი

ლაზიონის მოწყობის სქემა

მასშტაბი	ფარდობა	ფარდობა
1:1		



პროექტის აღწერა

პროექტი

თბილისის მუნიციპალიტეტის
ქ. რუსთაველი

ქ. რუსთაველი

პროექტი-1

მასშტაბი	ფურცელი	ფურცელი
1:200		



პირობითი აღნიშვნები


შენიშვნა

თვითმმართველი ქალაქი რუსთავის
შპს-ის

ქ. რუსთავი

პროექტირება 2

მასშტაბი	ფურცელი	ფურცლები
1:200		

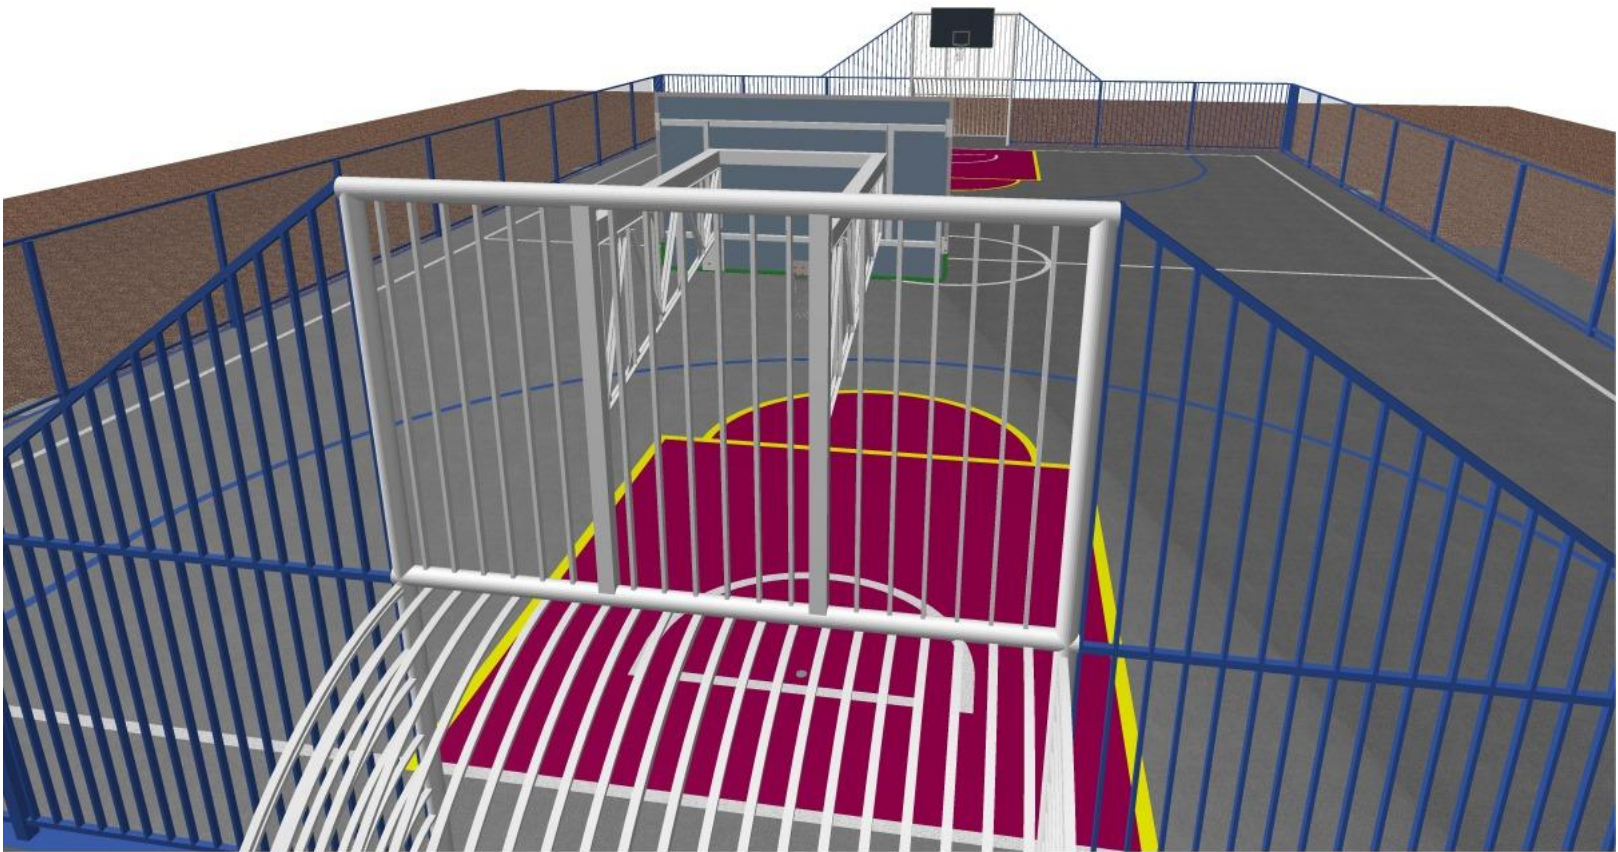

პირობითი აღნიშვნები

შენიშვნა

თვითმმართველი ქალაქი რუსთავის
შეჩინა

ქ

ქ. რუსთავი

პიუაღიზაცია 3

მასშტაბი	ფარული	ფარული
1:200		