


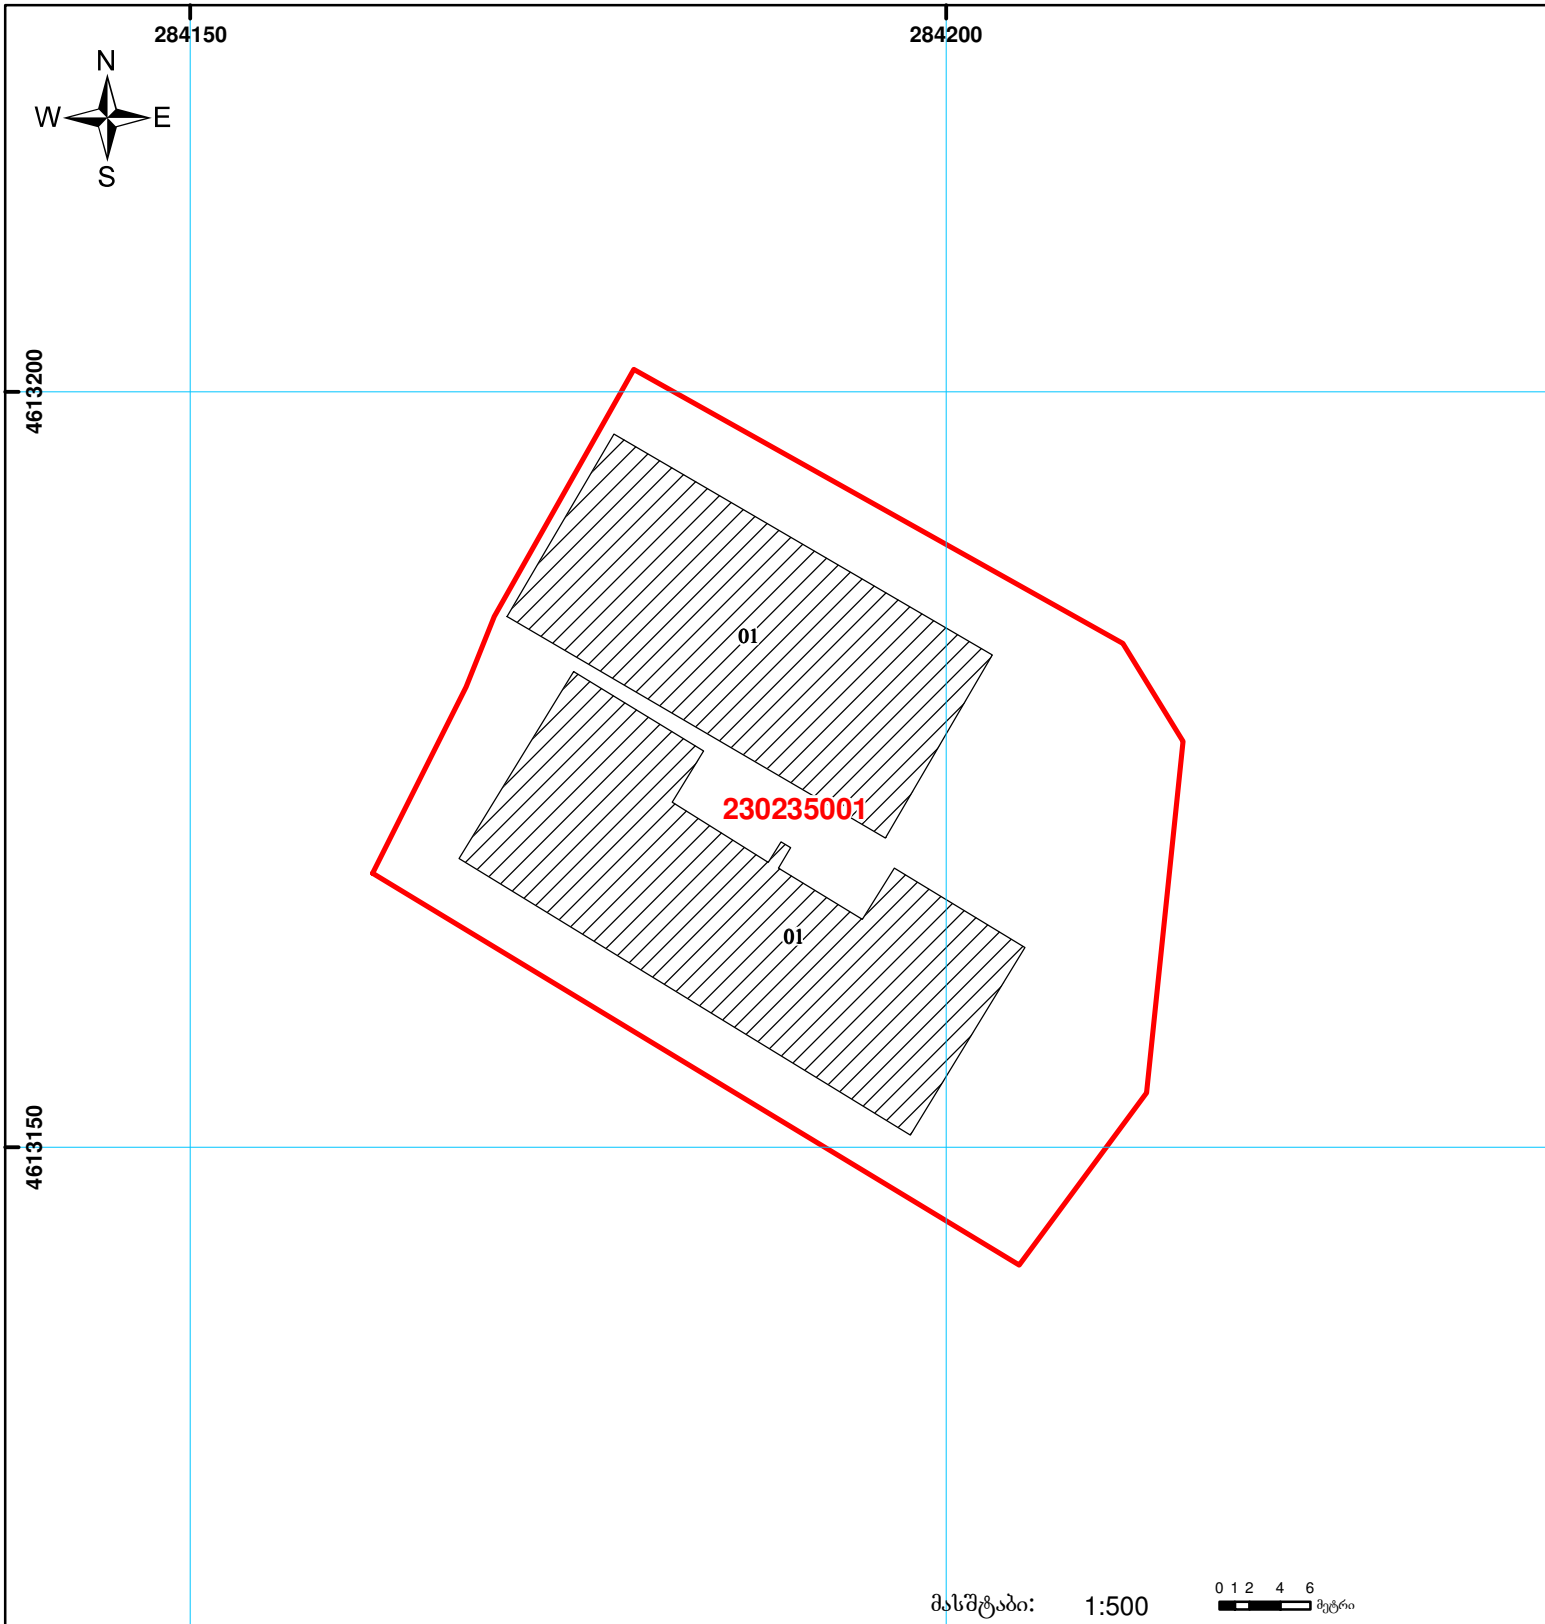

საქართველოს იუსტიციის სამინისტრო
საჯარო რეგისტრის ეროვნული სააგენტო
საკადასტრო გეგმა

მიწის ნაკვეთის საკადასტრო კოდი:
განცხადების რეგისტრაციის ნომერი:
მიწის ნაკვეთის ფართობი:
ღანიშნულება:
კატეგორია
მომზადების თარიღი:

23 02 35 001
882012035225
1863 კვ.მ.
არასასოფლო-სამეურნეო
30.01.12



შენიშვნა-ნაგებობა,
პირობითი ნომერი/სართულიანობა



ვალდებულება



მშენებარე ნაგებობა



საზოგადოებრივი ნაგებობა



მიწის ნაკვეთის საკადასტრო საზღვარი

00°0' 0.00
UTM
(საერთაშორისო)
სისტემის კოორდ.