


ტოპოგრაფიული გეგმა არსებული ნიშნულების ჩვენებით

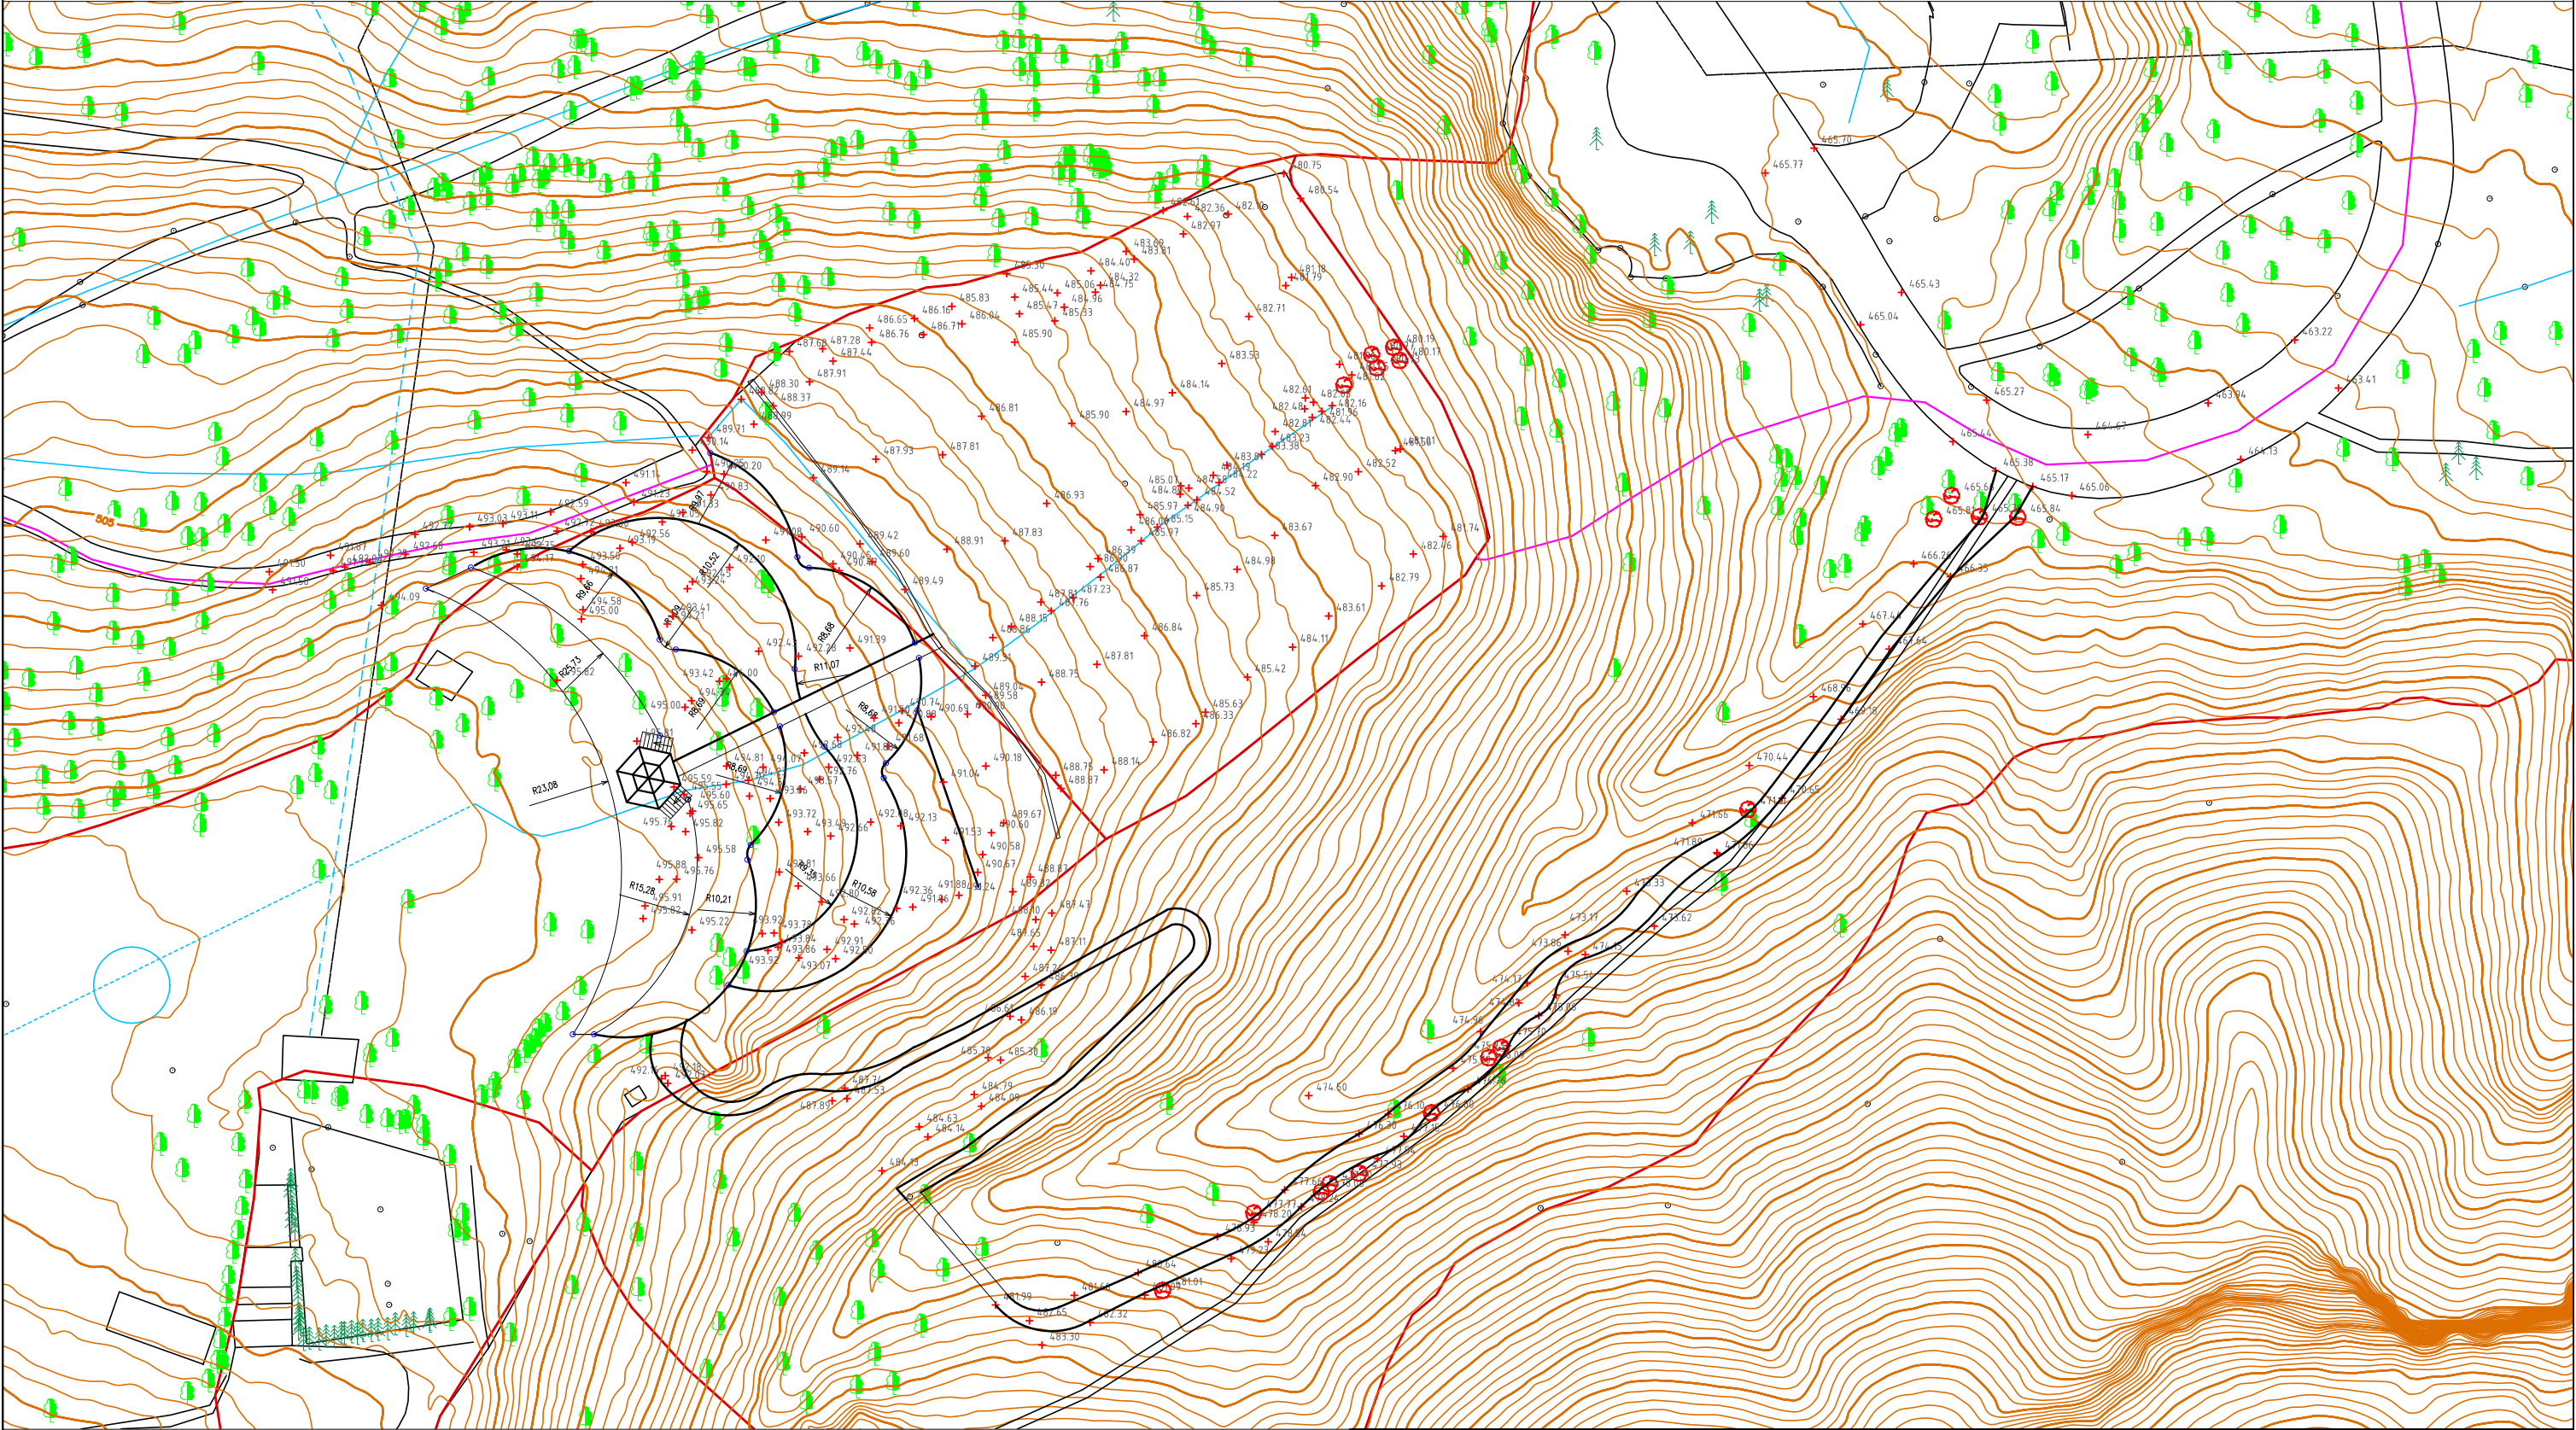

საპრ. განმ. ხელმძღვ.	გ. შირობაძე		GAMMA Consulting Ltd.		
მთ. კონსტრუქციური	ნ. ქაჯაროვა				
დაამუშავა	თ. სულხანიშვილი	ახალი სპარტულ-გეგმვითი გეგმის მიხედვით დაგეგმვის საპროექტო გეგმის მიხედვით			
		გეგმვა	სტადია	ფურცელი №	
			გ.კ.	2	
				მასშტაბი	თარიღი
				1:500	2019