




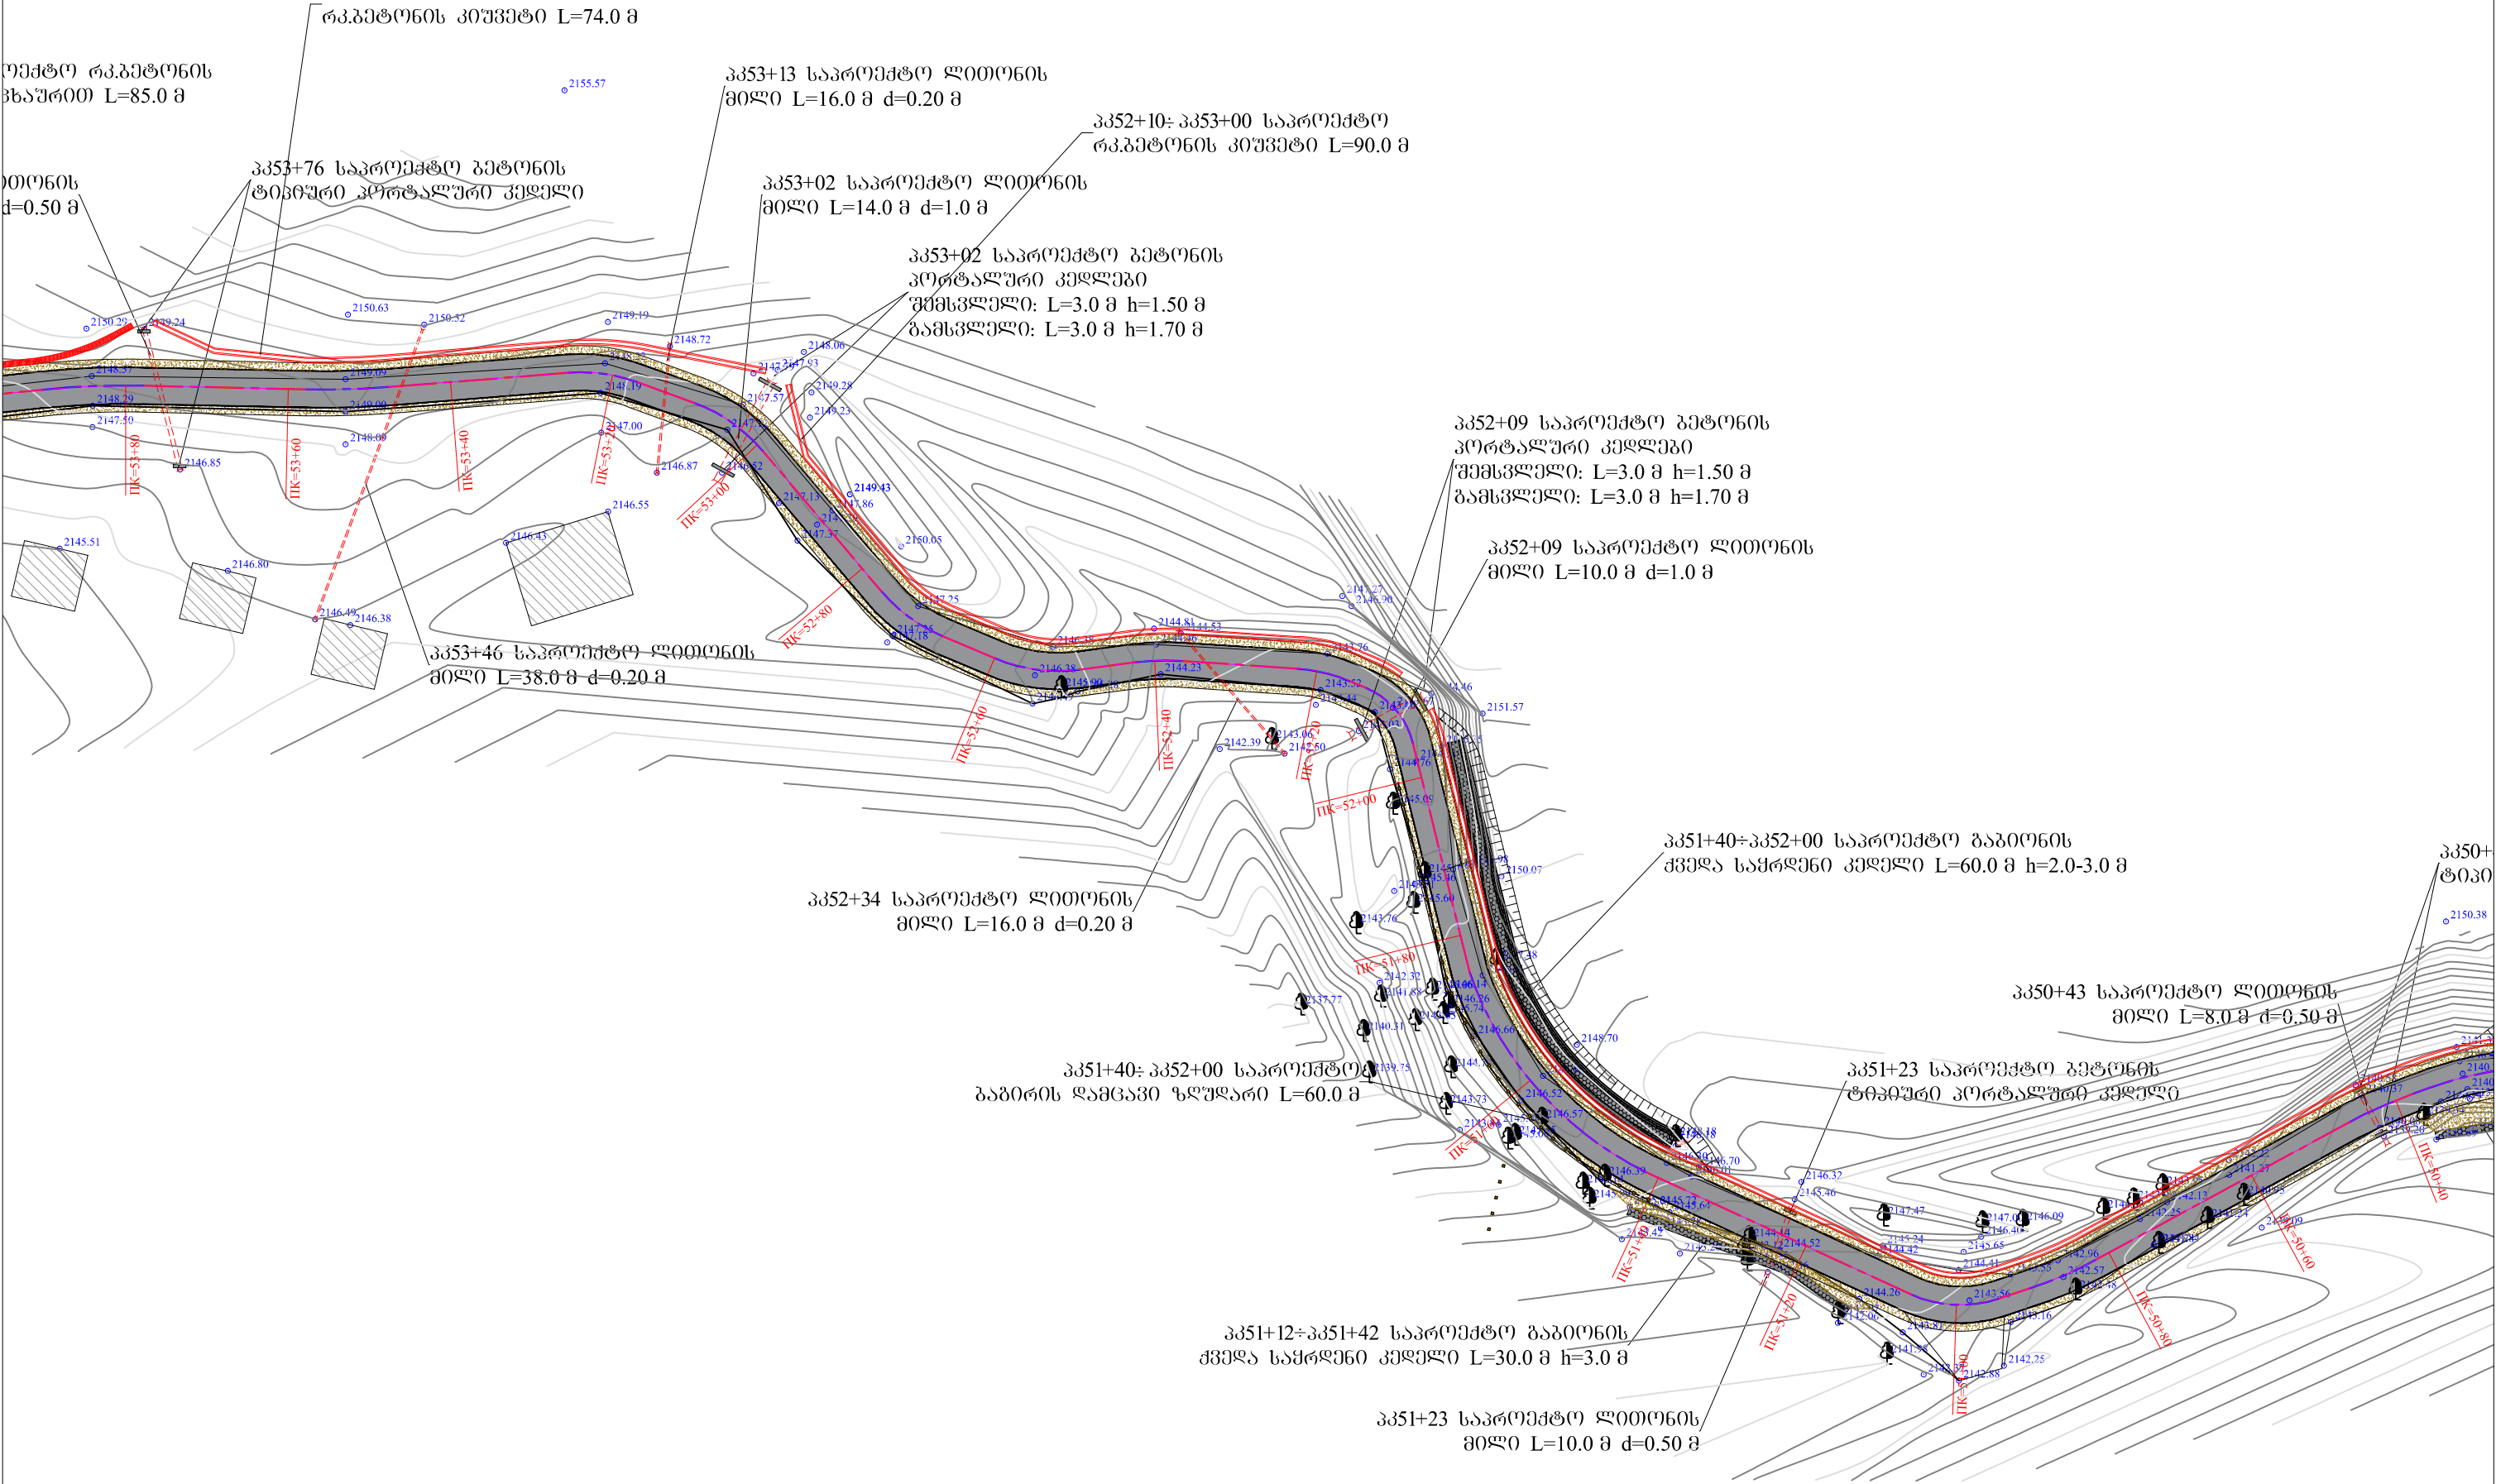

შ.პ.ს. გზაპროექტი			2017 წ.	
ხულოს მუნიციპალიტეტი ს/გზა გოლემდის უღელტეხილი-მწვანე ტაბ-დიდაჭარის იაილა კმ0+000-კმ6+500				
გეგმა		დირექტორი		პ. მიქელაძე
	ფურც.№1/17	ინჟინერი		პ. აღონია
		დახაზა		პ. მიქელაძე

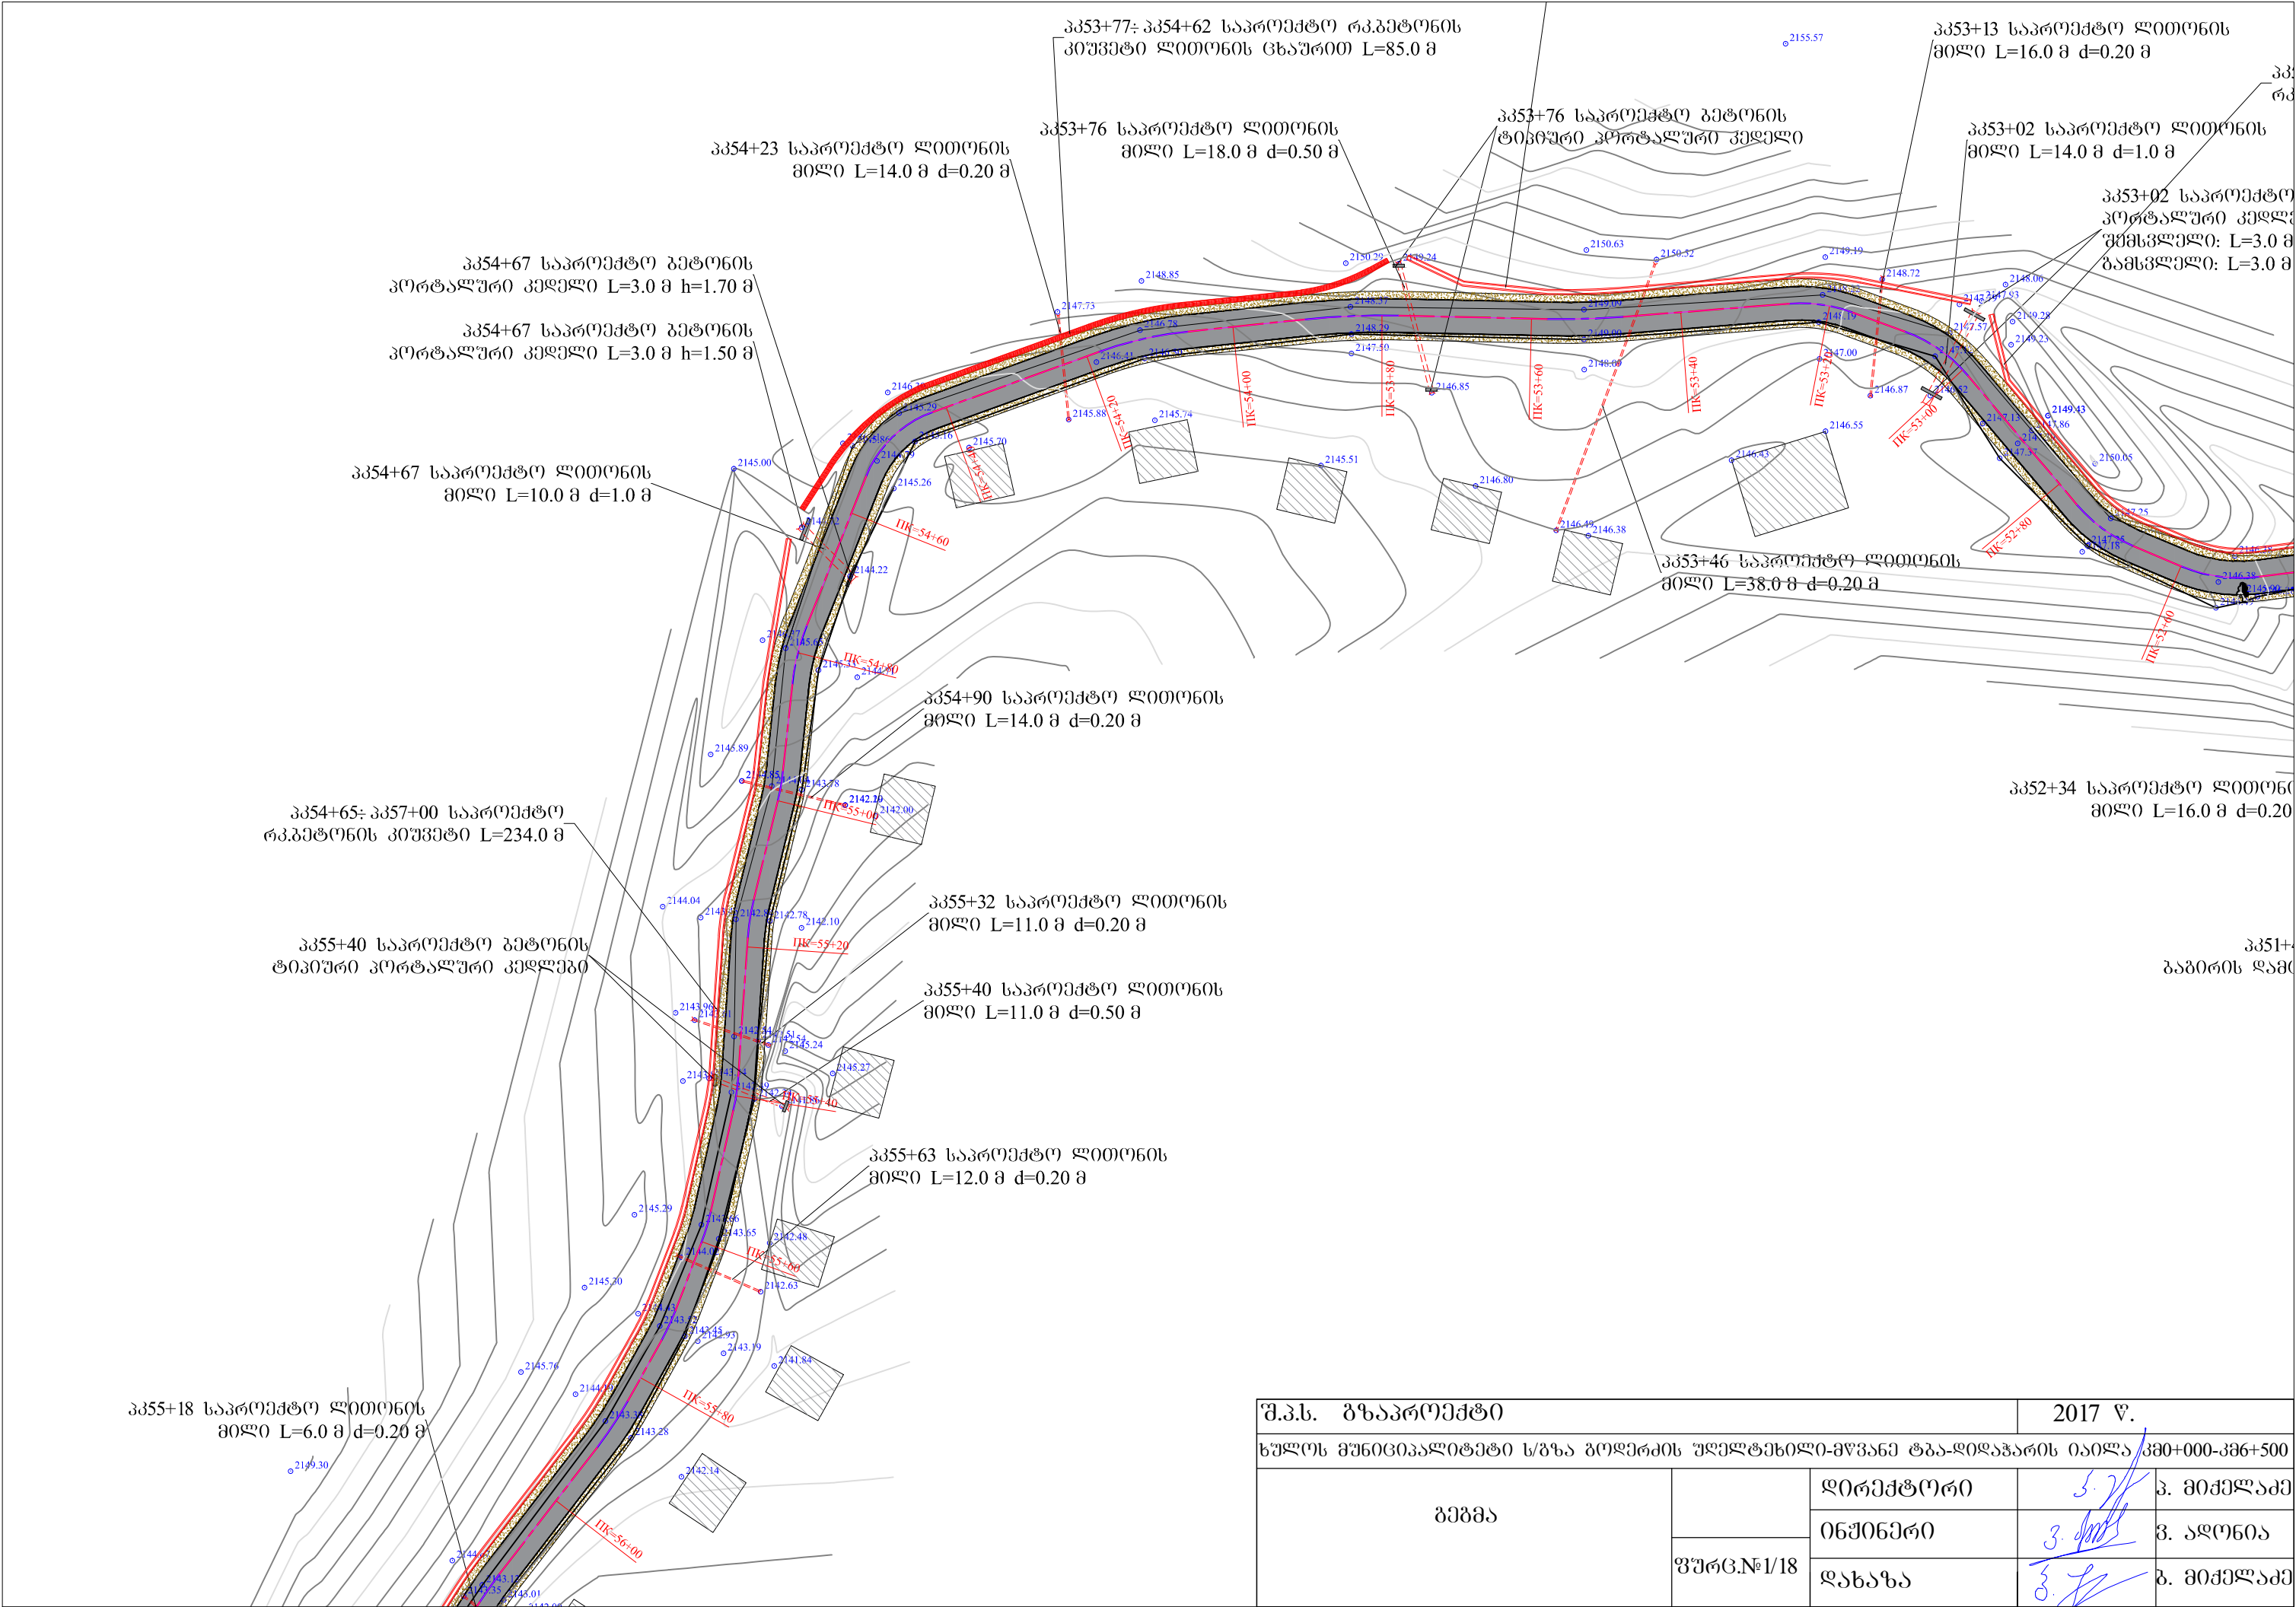


შ.პ.ს. გზაპროექტი			2017 წ.	
ხულოს მუნიციპალიტეტი ს/გზა გოღერძის უღელტეხილი-მწვანე ტაბ-ლიდავარის იაილა კმ0+000-კმ6+500				
გეგმა	შპრ.გ.№1/18	დირექტორი		პ. მიქელაძე
		ინჟინერი		პ. ალანია
		დახმება		პ. მიქელაძე

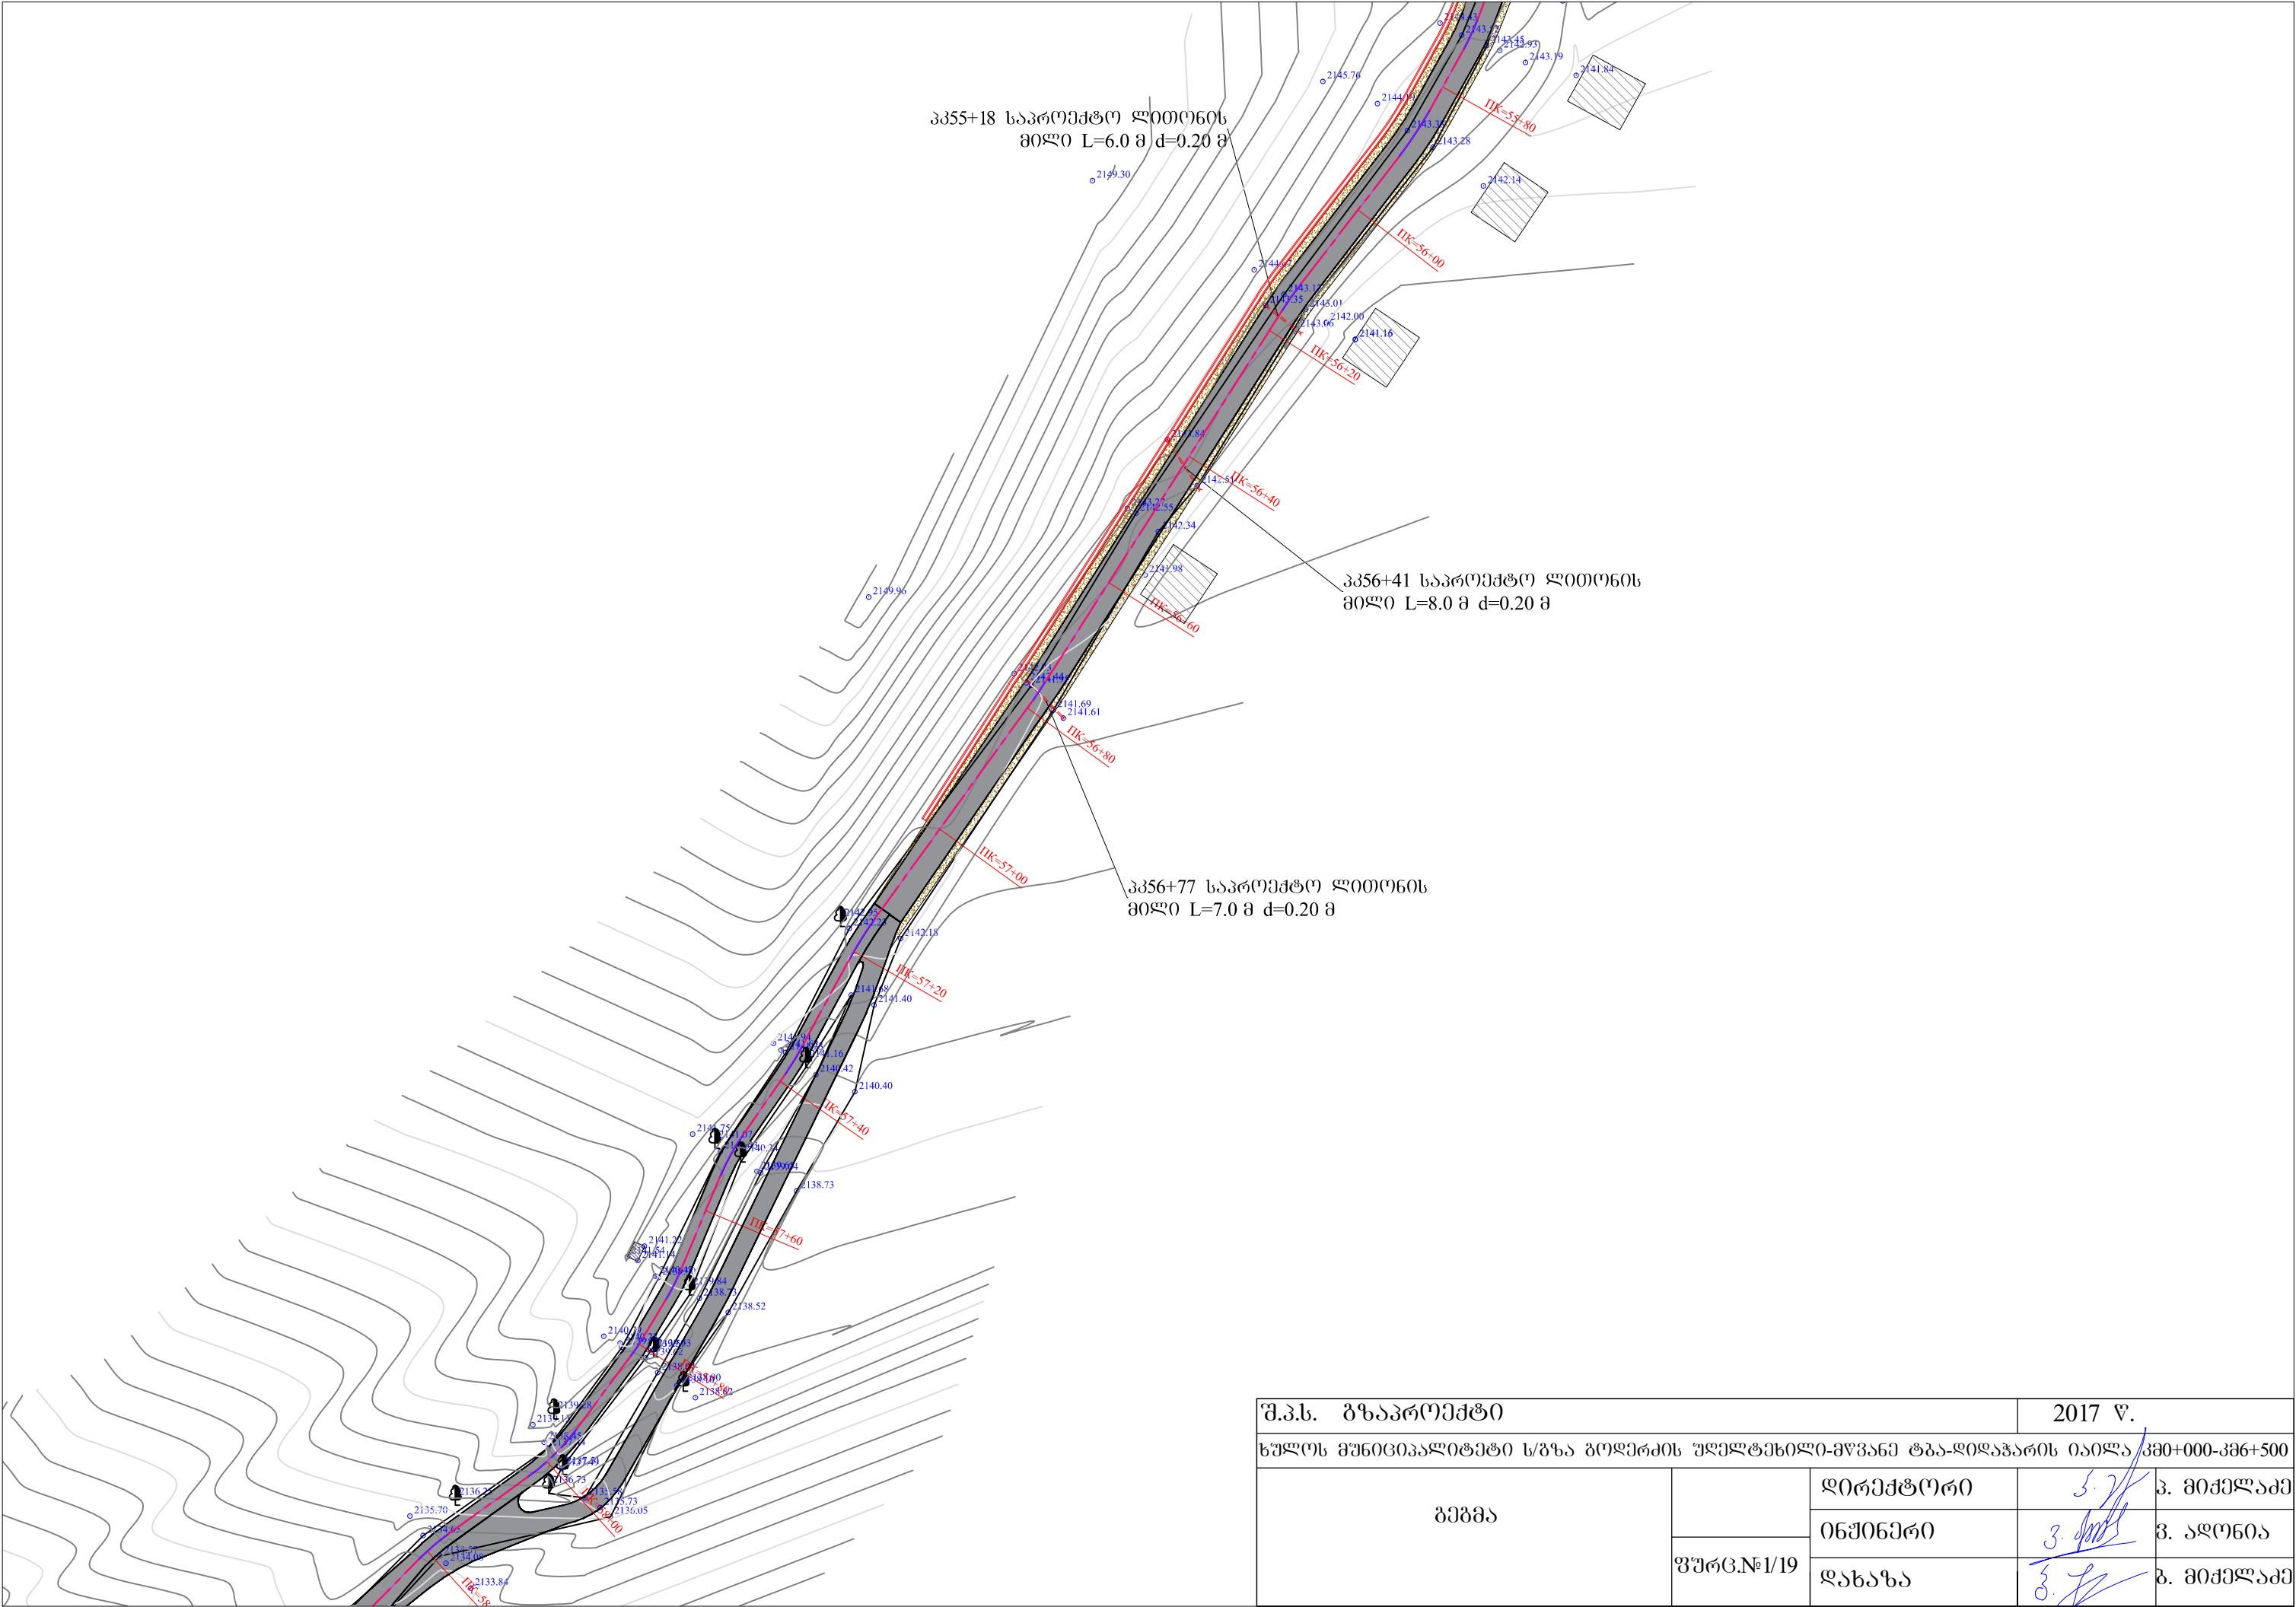


პკ55+18 საპროექტო ლითონის
მილი L=6.0 მ d=0.20 მ

პკ56+41 საპროექტო ლითონის
მილი L=8.0 მ d=0.20 მ


პკ56+77 საპროექტო ლითონის
მილი L=7.0 მ d=0.20 მ

 შ.პ.ს. გზაპროექტი			2017 წ.	
ხულოს მუნიციპალიტეტი ს/გზა გოლერძის უღელტეხილი-მწვანე ტბა-დიდუხარის იაილა პმ0+000-პმ6+500				
გეგმა	ფურც.№1/19	დირექტორი		პ. მიქელაძე
		ინჟინერი		პ. ალანია
		დახეხა		პ. მიქელაძე


ბზის სამოსის კონსტრუქცია ტიპი I




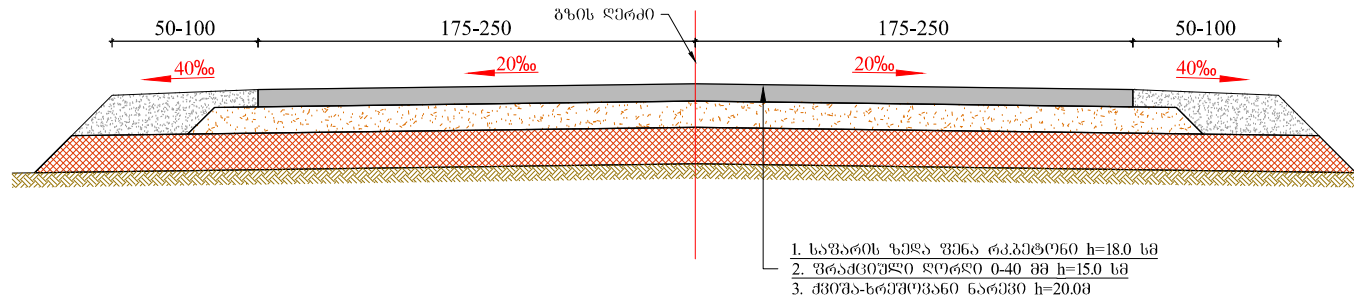


ბზის სამოსის კონსტრუქცია ტიპი I-I

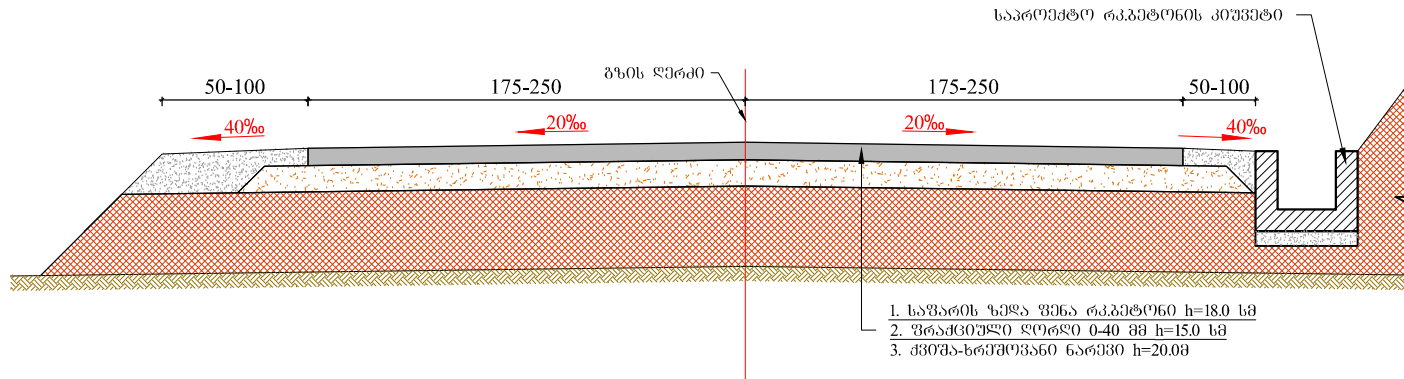

შ.პ.ს. ბზაპროექტი			2017 წ.	
ხულოს მუნიციპალიტეტი ს/გზა გოღერძის უღელტეხილი-მწვანე ტბა-დიდაჭარის იაილა კმ0+000-კმ6+500				
ბზის სამოსის კონსტრუქცია		დირექტორი	5.2/	პ. მიქელაძე
		ინჟინერი	3.1/	პ. ალონია
	ფურც.№4	დახაზა	5.2/	პ. მიქელაძე

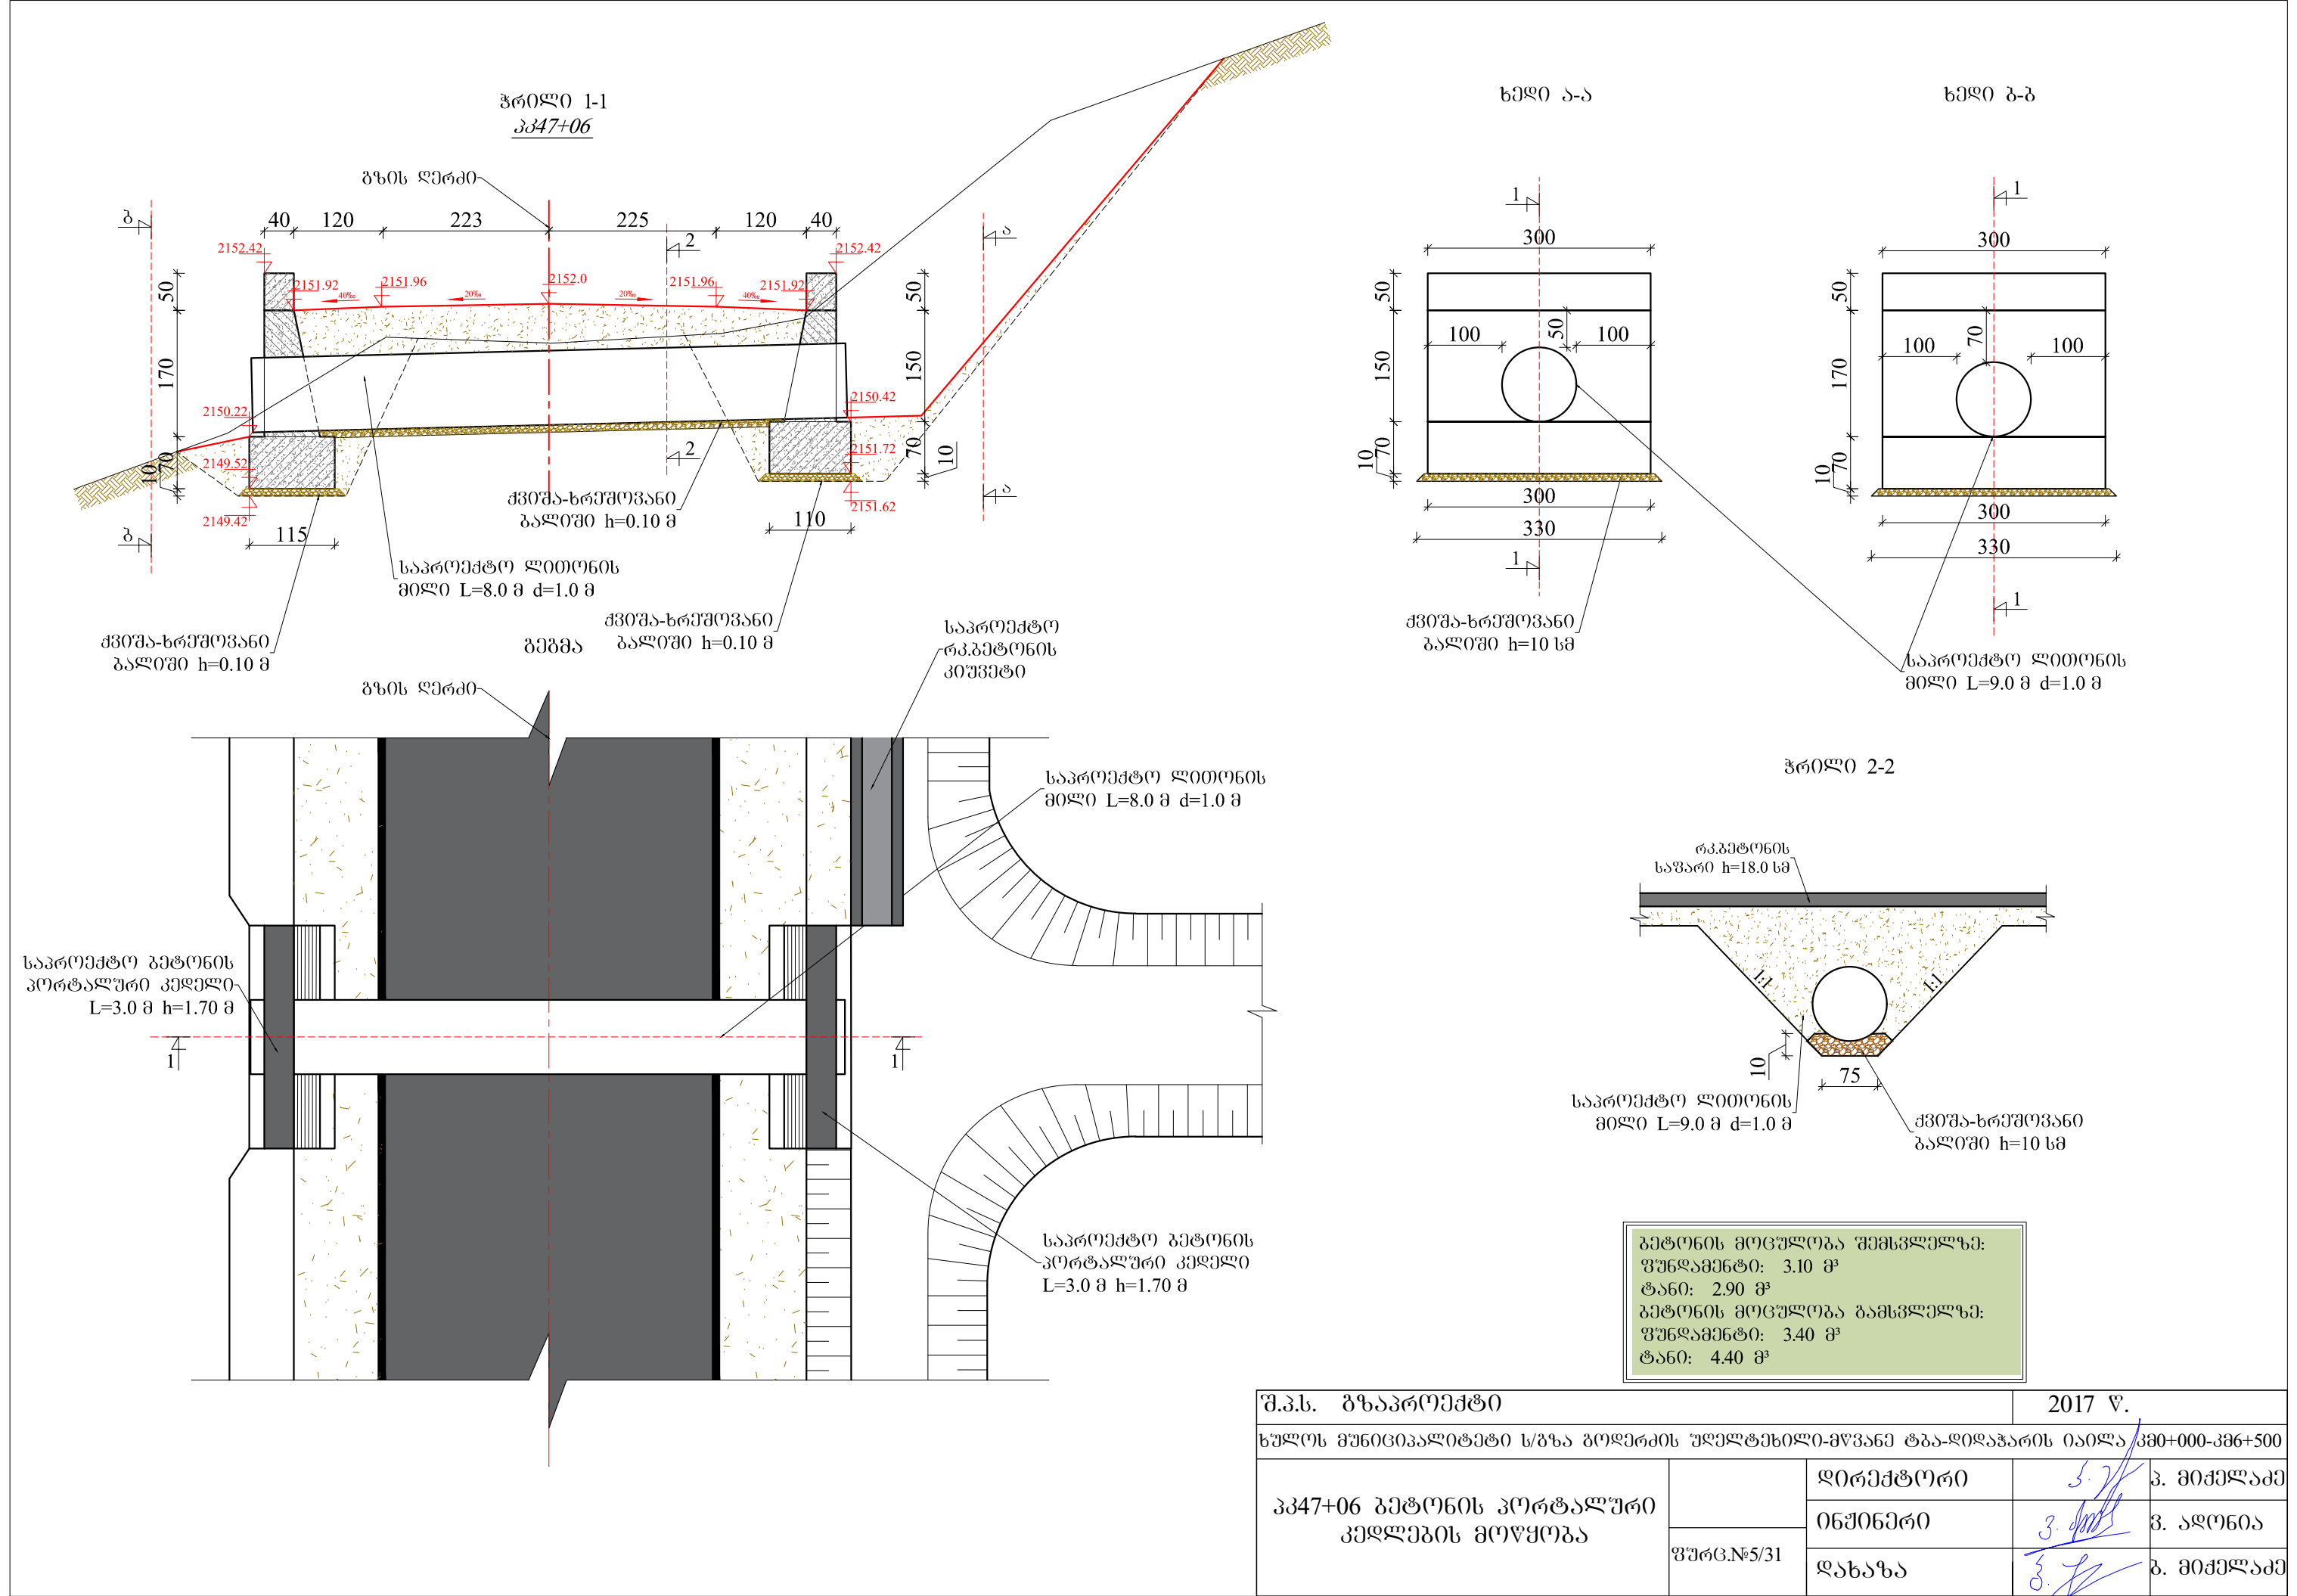

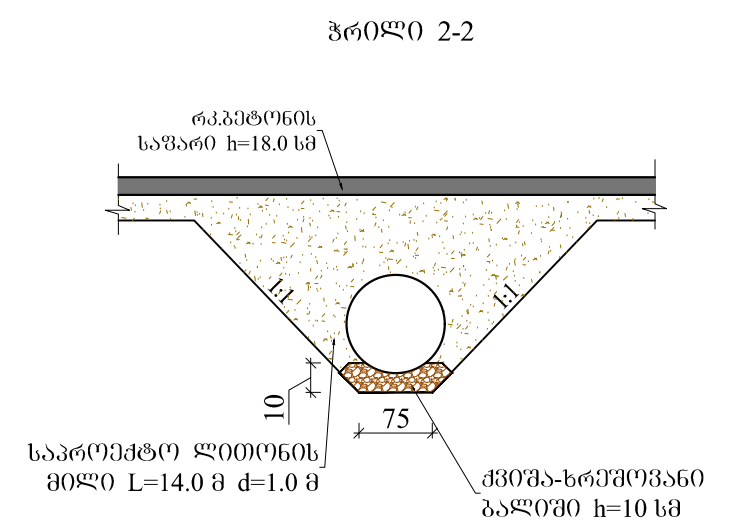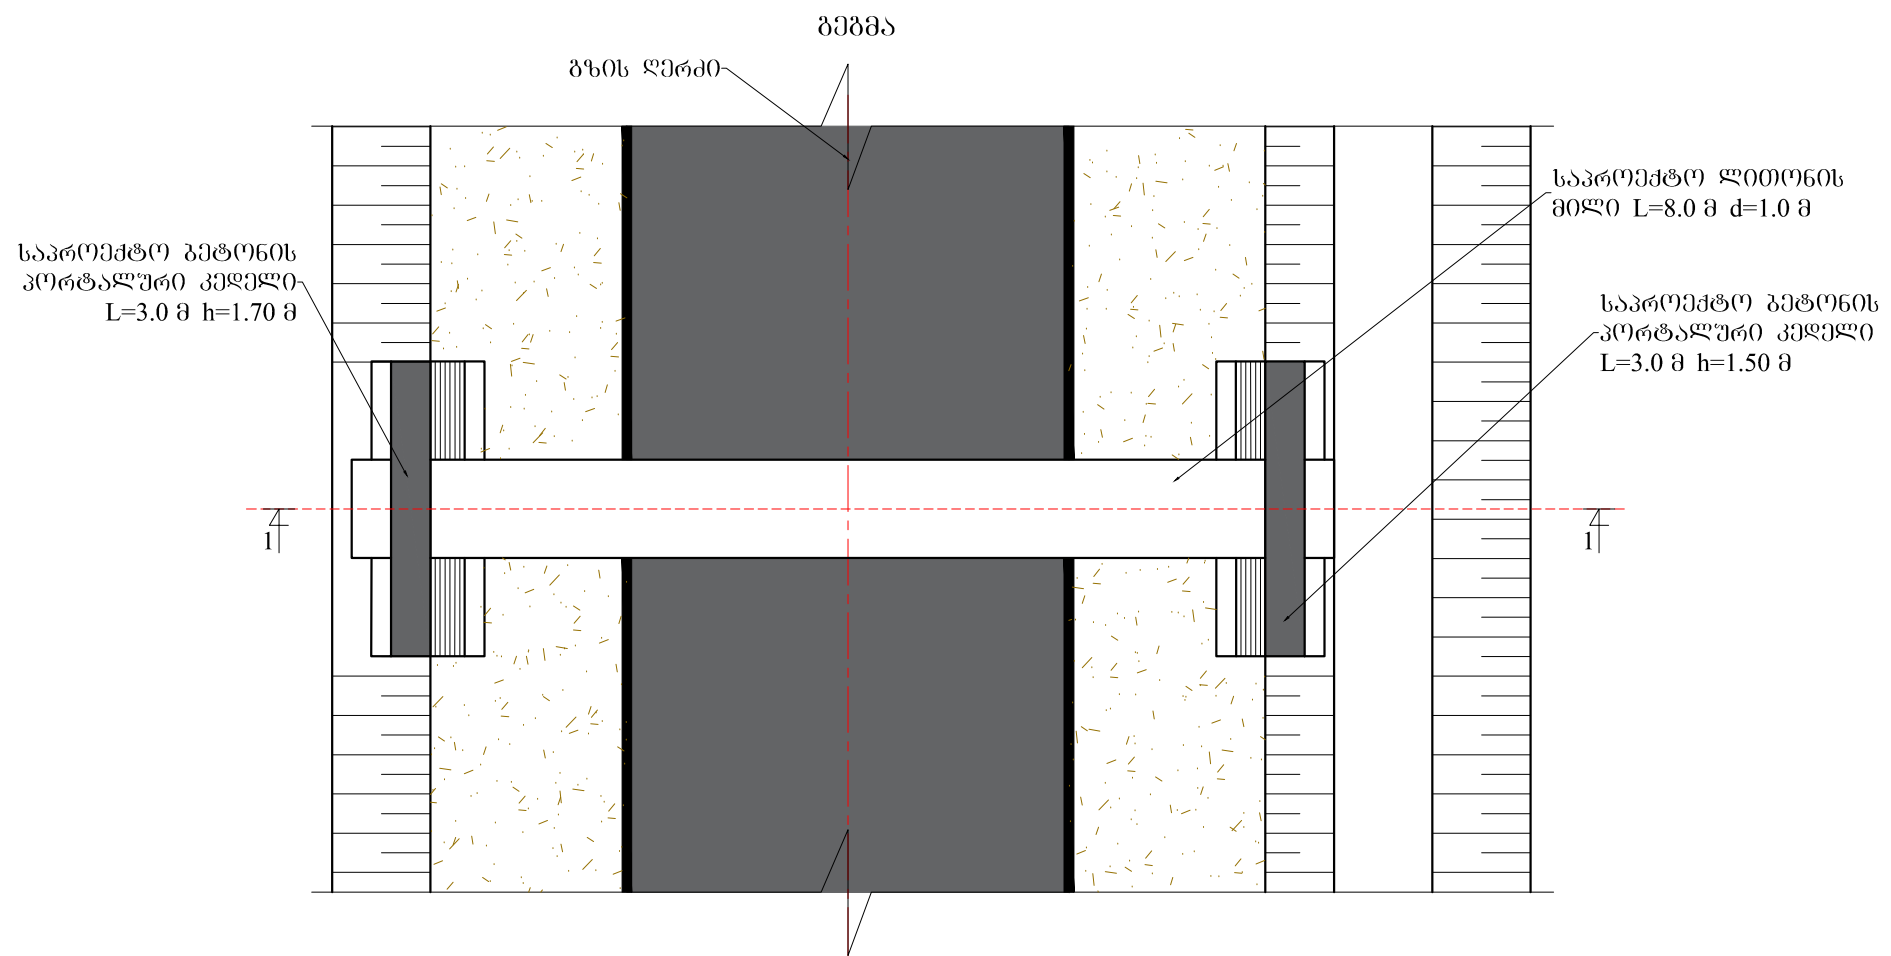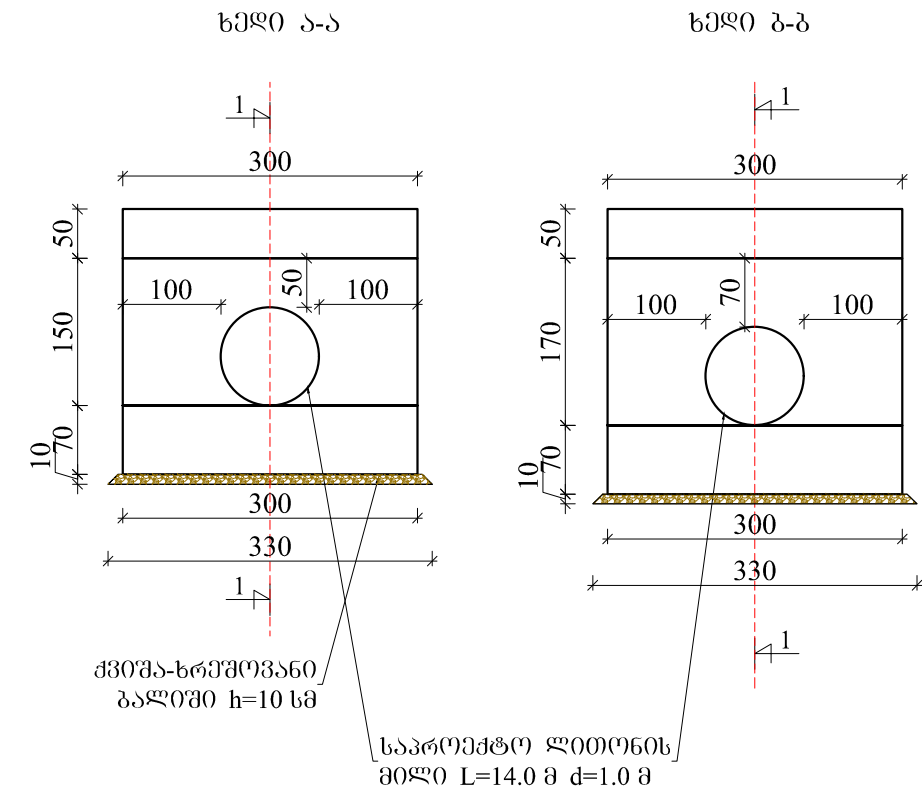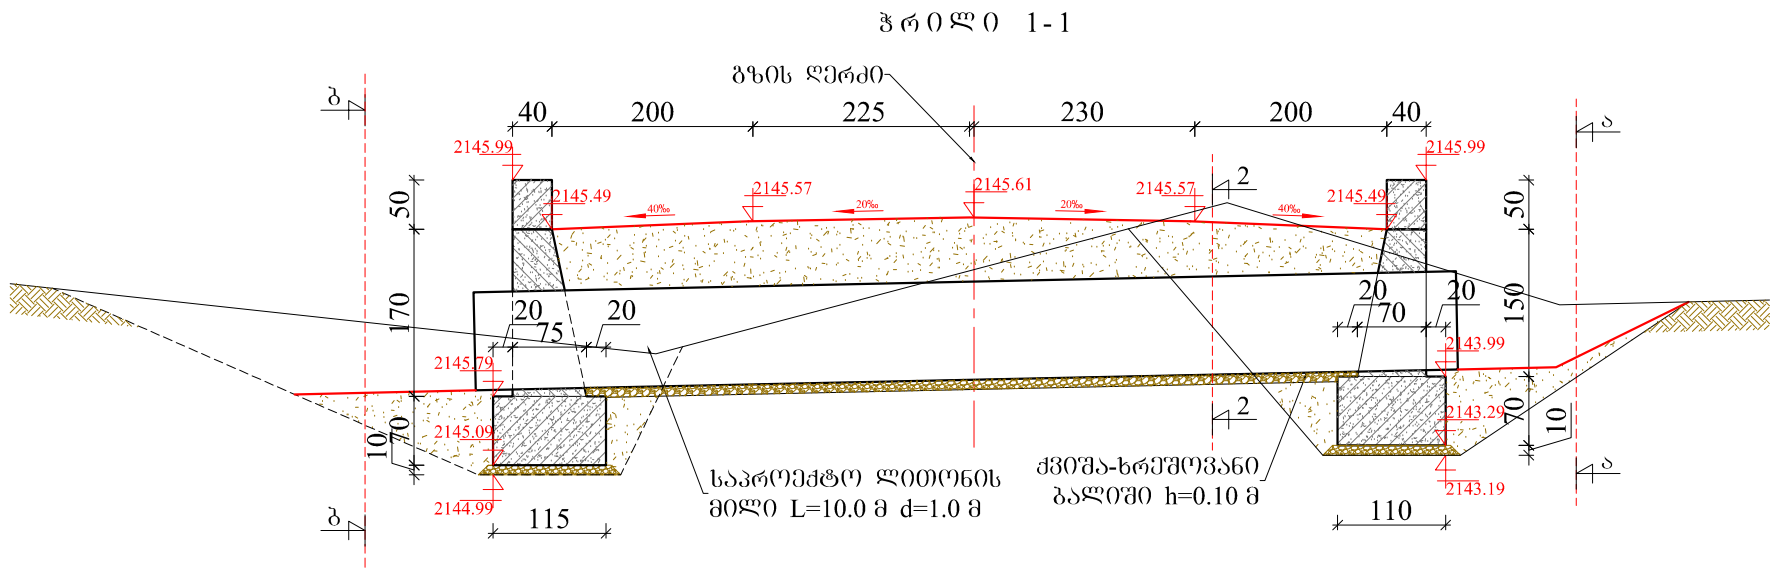


ბეტონის მოცულობა შემსვლელზე:
 ფუნდამენტი: 3.10 მ³
 ტანი: 2.90 მ³
 ბეტონის მოცულობა გამსვლელზე:
 ფუნდამენტი: 3.40 მ³
 ტანი: 4.40 მ³

შ.პ.ს. გზაპროექტი			2017 წ.	
ხულოს მუნიციპალიტეტი ს/გზა გოლერძის უღელტეხილი-მწვანე ტბა-დიდაჭარის იაილა კმ0+000-კმ6+500				
კპ54+67 ბეტონის პორტალური კედლების მოწყობა		დირექტორი	5.21	პ. მიქელაძე
	ფურც.№5/39	ინჟინერი	3.21	პ. აღონია
		დახაზა	3.21	ბ. მიქელაძე


შ ა ნ ა ლ ი მ 1:100

1824

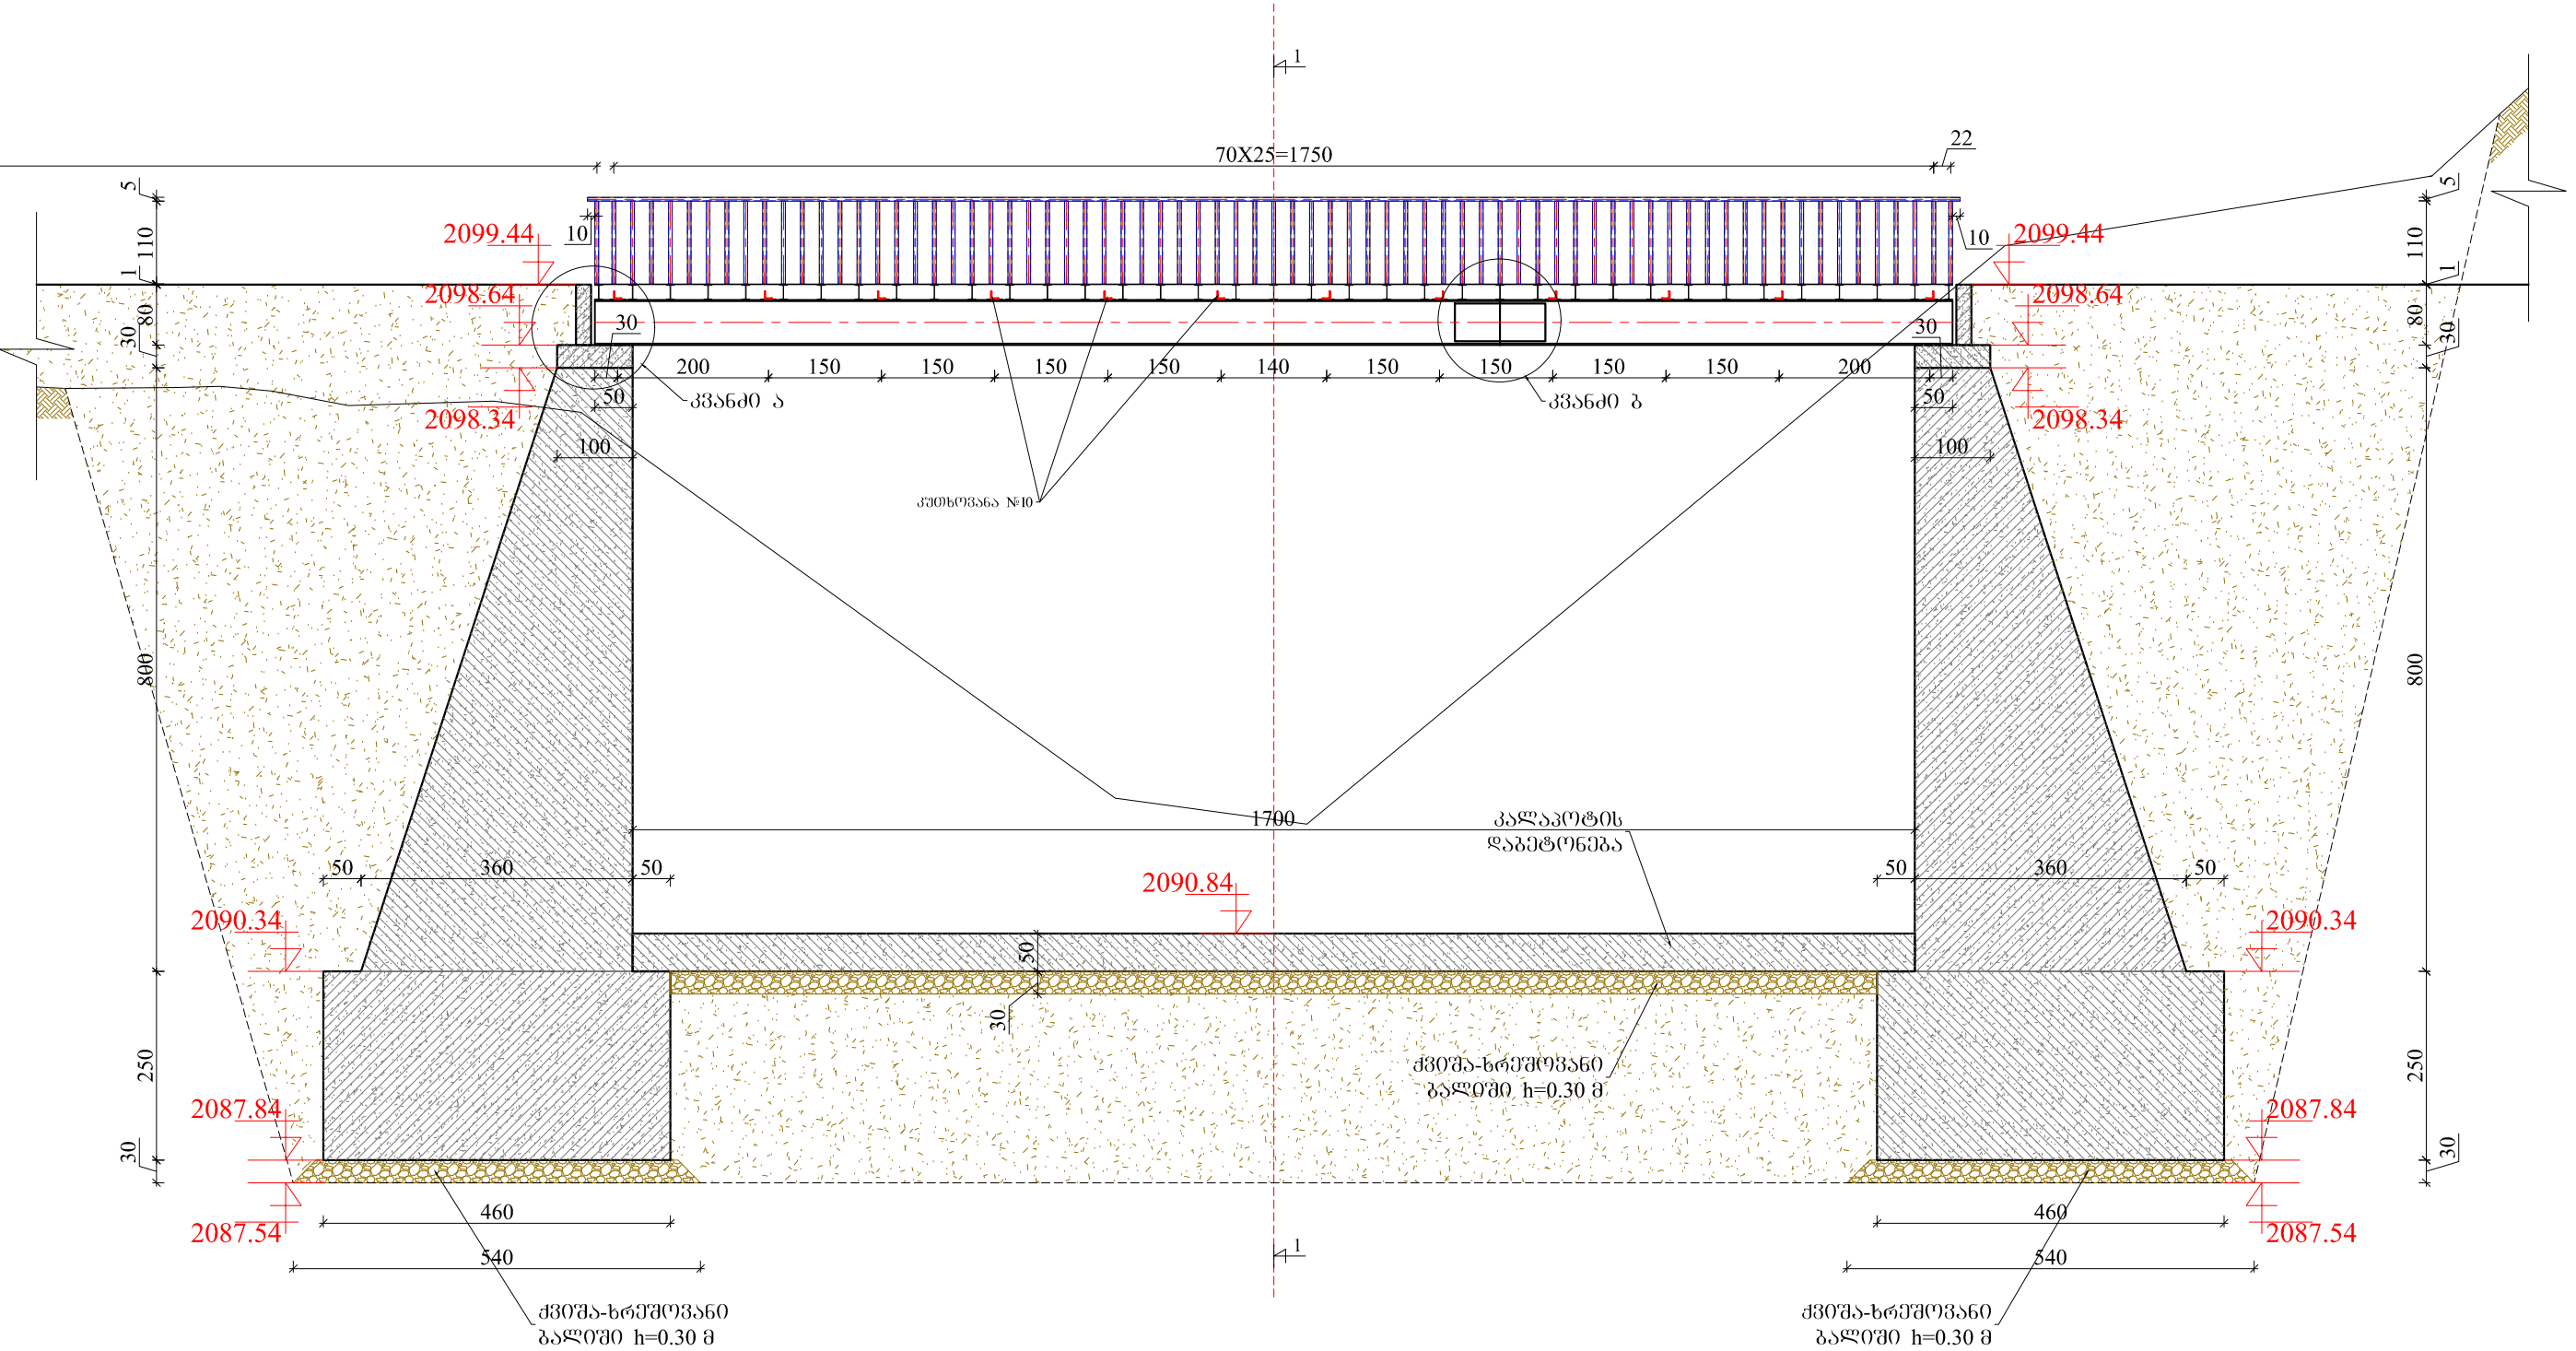


შ.პ.ს. გზაპროექტი			2017 წ.	
ხულოს მუნიციპალიტეტი ს/გზა გოლერძის უღელტეხილი-მწვენი ტა-ლიდაჭარის იაილა მმ0+000-კმ6+500				
კპ32+70 ახალი ხიდის მშენებლობა	შპრ.გ.№5/27/1	დირექტორი	5.27	პ. მიქელაძე
		ინჟინერი	3.27	პ. ალგონია
		დახმება	3.27	პ. მიქელაძე

კვანძი 2 მ 1:20

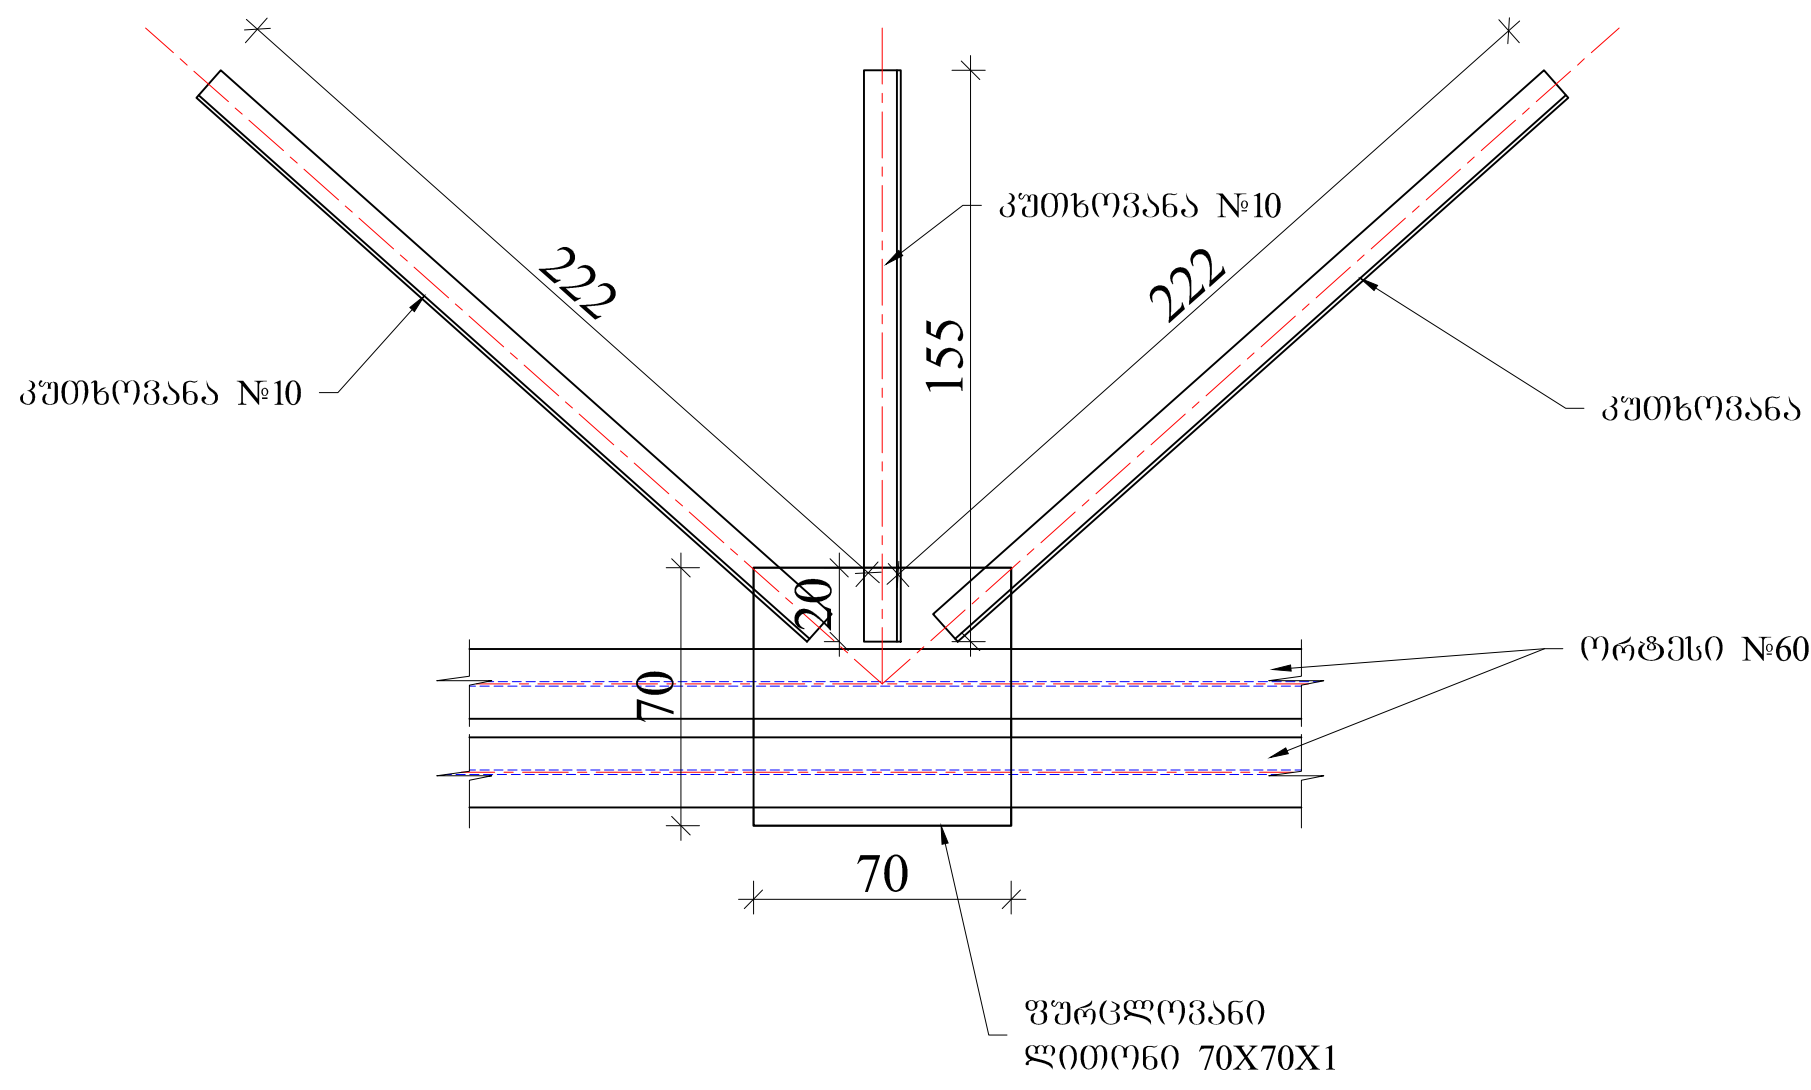


კვანძი 3 მ 1:20

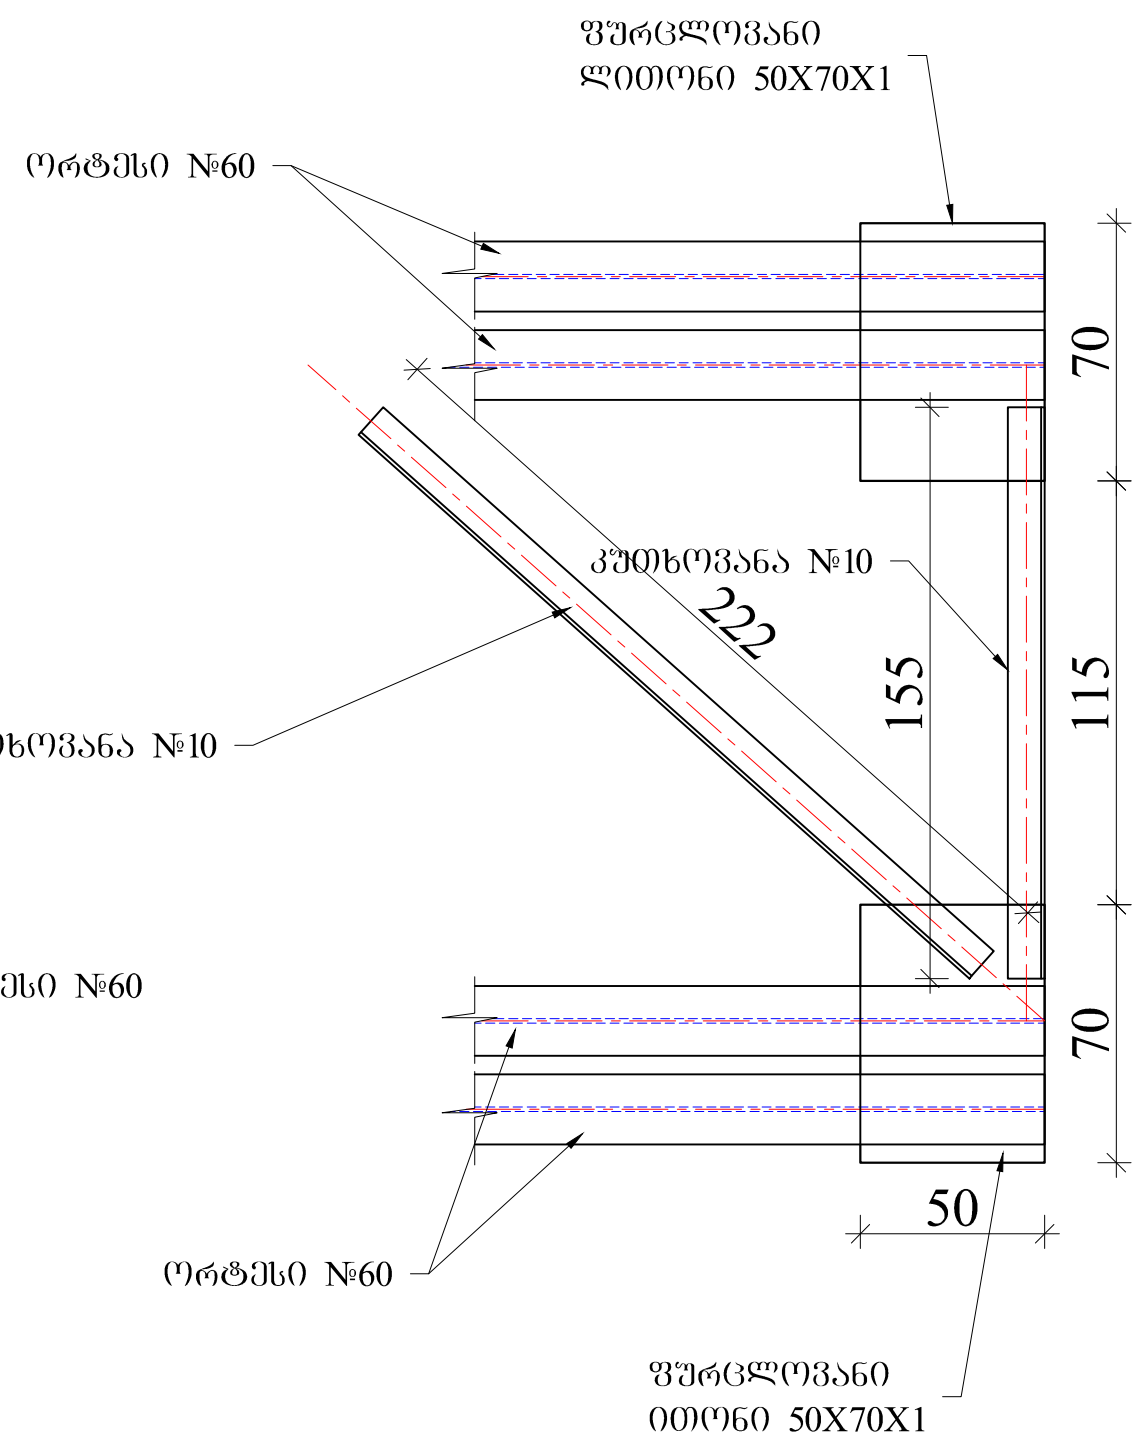

შ.პ.ს. გზაპროექტი			2017 წ.	
ხულოს მუნიციპალიტეტი ს/გზა გოლერძის უღელტეხილი-მწვანე ტაბ-დიდაჭარის იაილა კმ0+000-კმ6+500				
კპ32+70 ახალი ხიდის მშენებლობა		დირექტორი		პ. მიქელაძე
		ინჟინერი		პ. აღონია
	ფურც.№5/27/10	დახაზა		პ. მიქელაძე




მაღის ნაშენის ზედა სართქელი მ 1:50

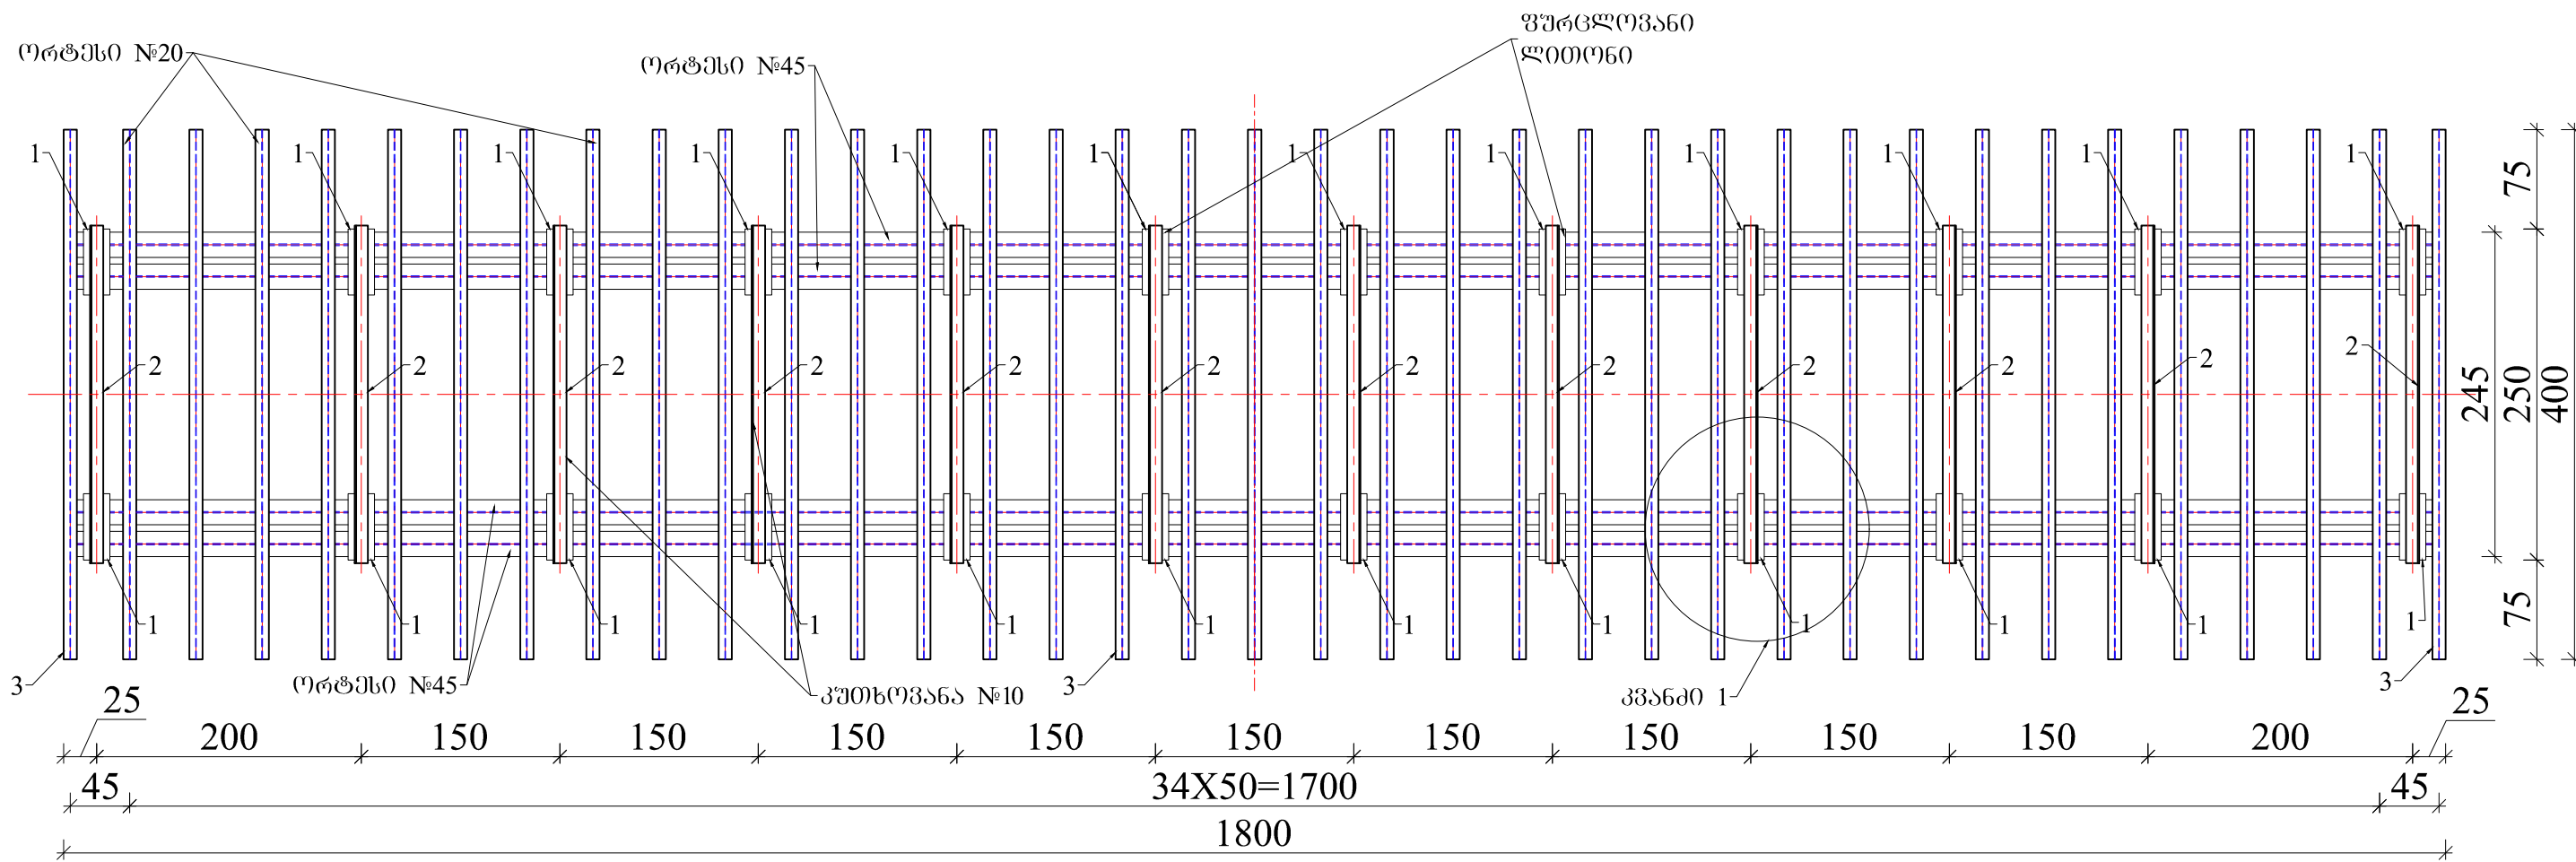

კვანძი 1 მ 1:25


ფურცლოვანი ლითონი მ 1:25

კუთხოვანა №10 მ 1:25

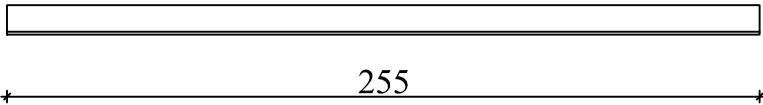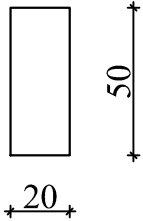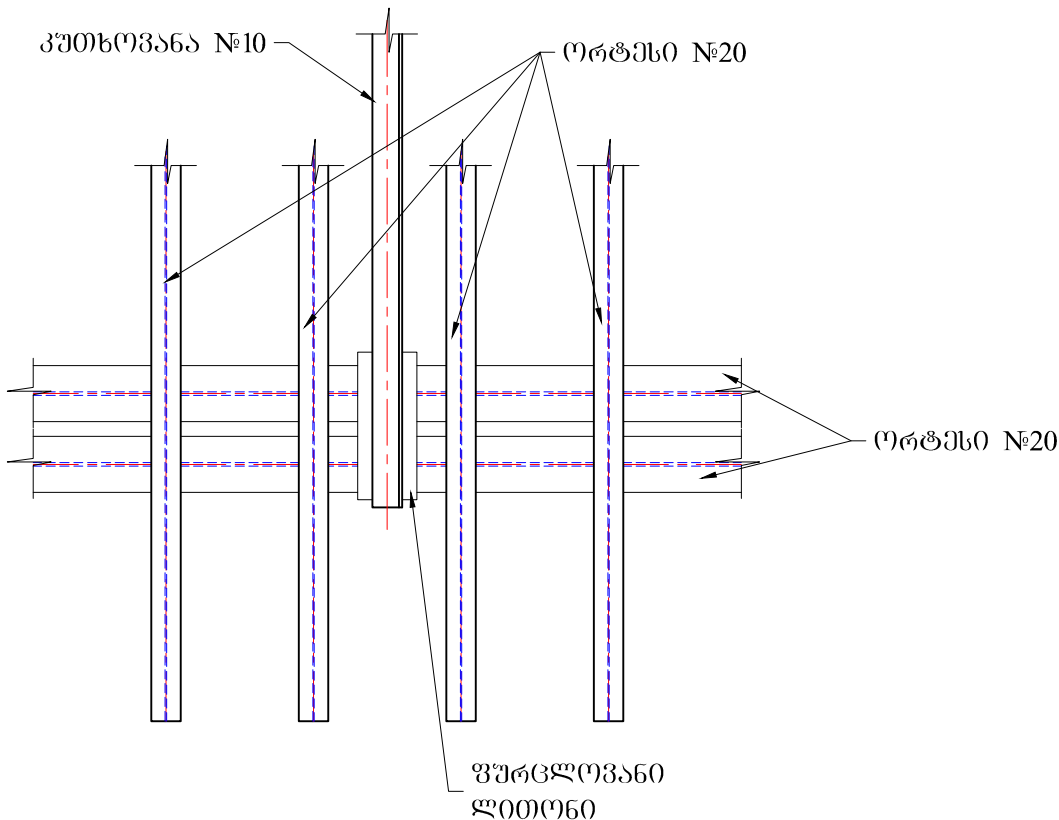


შ.პ.ს. გზაპროექტი			2017 წ.	
ხულოს მუნიციპალიტეტი ს/გზა პოლემის უღელტეხილი-მწვანე ტაბ-ლიდავარის იაილა კმ0+000-კმ6+500				
აკვ2+70 ახალი ხიდის მშენებლობა	ფურც.№5/27/11	დირექტორი	5. 2/	პ. მიქელაძე
		ინჟინერი	3. 2/	პ. ალნია
		დახმება	3. 2/	პ. მიქელაძე

წამწისქვედისა და კარადული კედლის არმირება მ 1:20

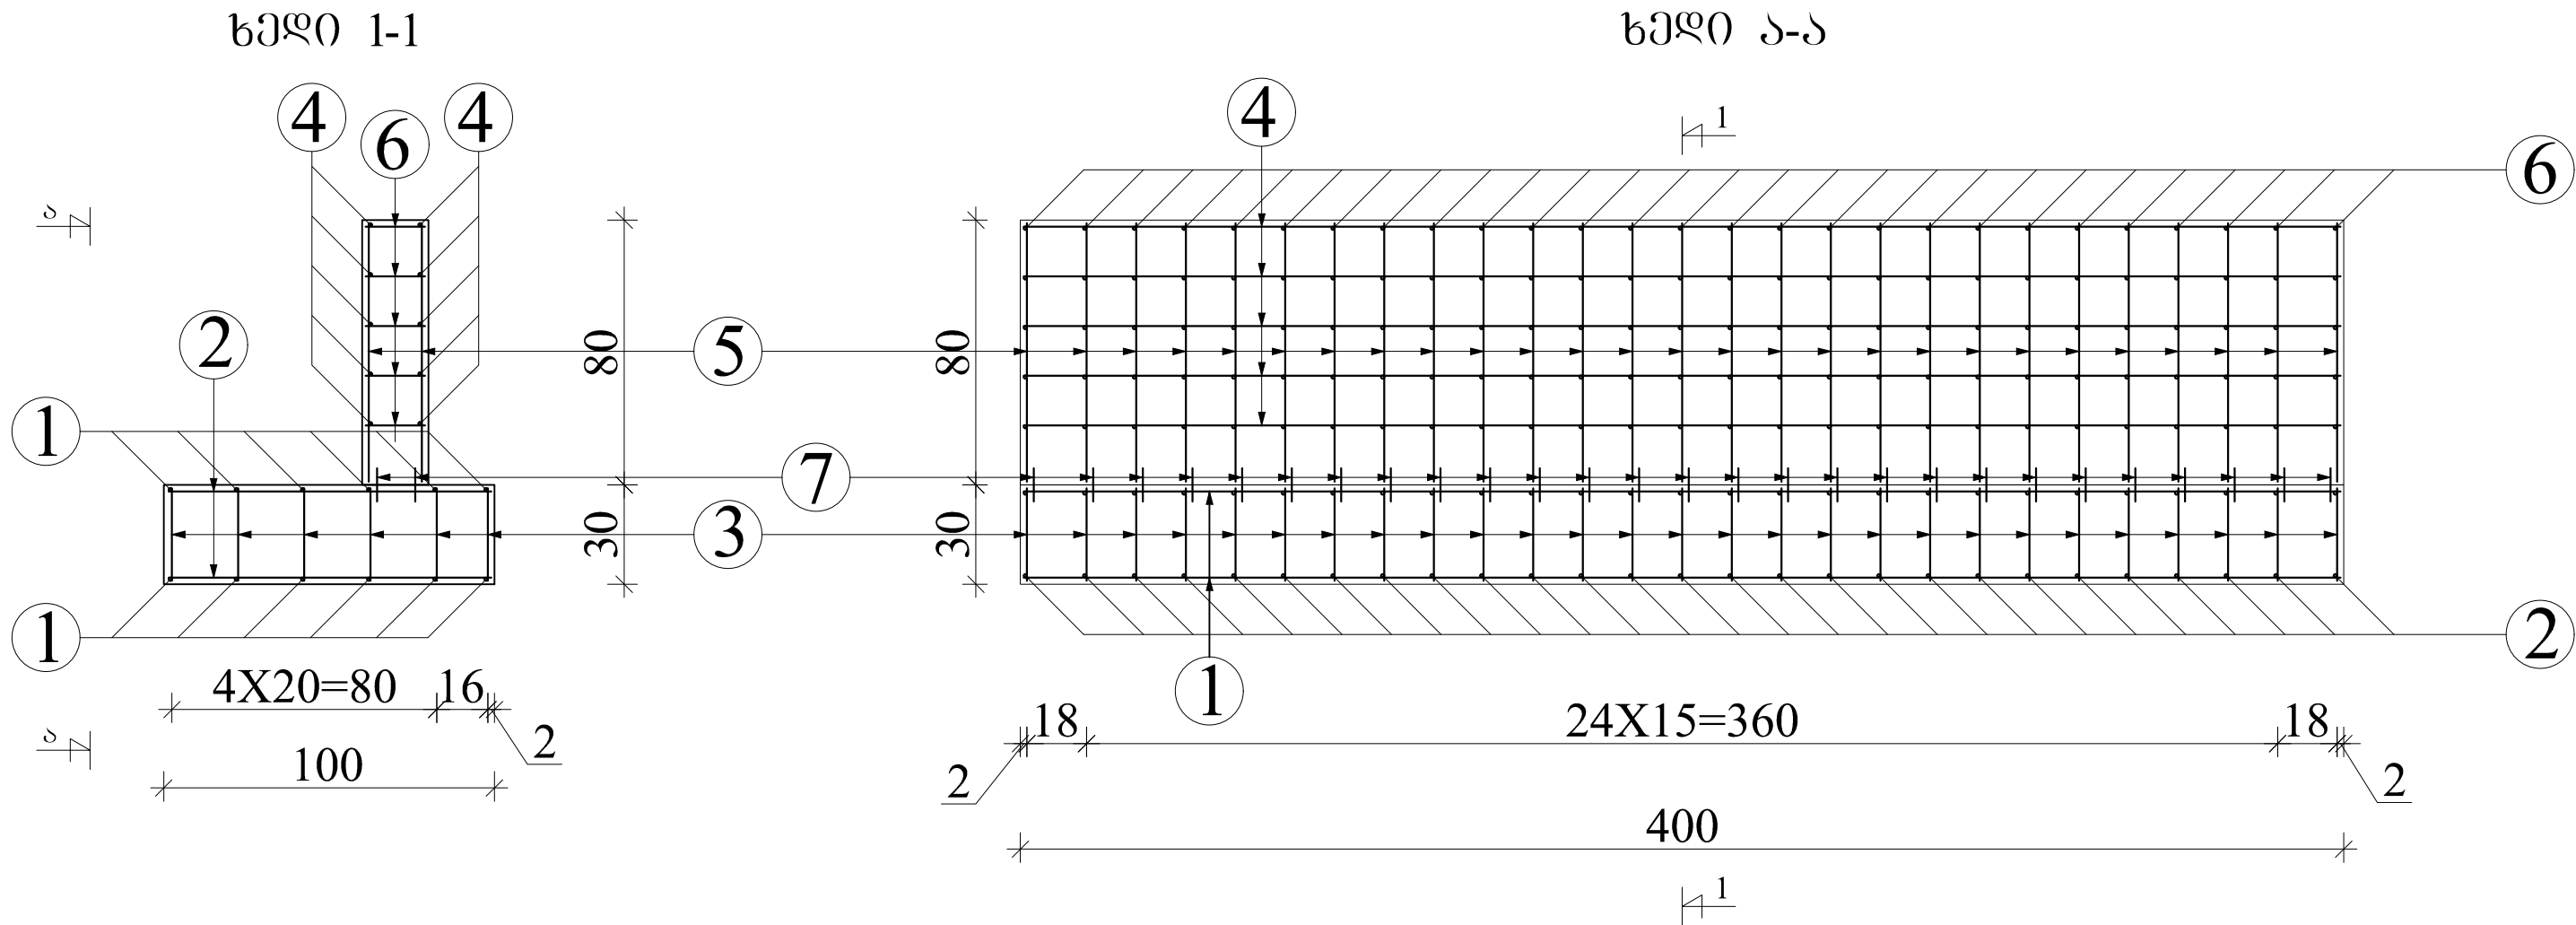

წამწისქვედის და კარადული კედლის არმატურის სპეციფიკაცია ერთ ცალზე									
დეტალი	№	ესკიზი	ღეროს დიამეტრი მმ	ღეროს სიგრძე სმ	რაოდენობა ცალი	მოლიანი სიგრძე მ	1 გრძ.მ წონა კგ	მოლიანი წონა	შენიშვნა
წამწისქვედ	1	398	16	398	12	47.76	1.58	75.46	ფოლ.5
	2	98	12	98	54	52.92	0.89	47.10	ფოლ.5
	3	28	12	28	62	17.36	0.89	15.45	ფოლ.5
კარადული კედელი	4	398	16	398	10	39.80	1.58	62.88	ფოლ.5
	5	78	16	78	54	42.12	1.58	66.55	ფოლ.5
	6	18	12	18	135	24.30	0.89	21.63	ფოლ.5
	7	10	12	10	54	5.40	0.89	4.81	ფოლ.5
	8	ჯამი						293.9	

შ.პ.ს. გზაპროექტი			2017 წ.	
ხულოს მუნიციპალიტეტი ს/გზა პოლერძის უღელტეხილი-მწვანე ტბა-დიდაჭარის იაილა			კმ0+000-კმ6+500	
კპ32+70 ახალი ხიდის მშენებლობა	ფურც.№5/27/12	დირექტორი	5.27	პ. მიქელაძე
		ინჟინერი	3. მიქელაძე	პ. ალონია
		დახაზა	5.27	პ. მიქელაძე

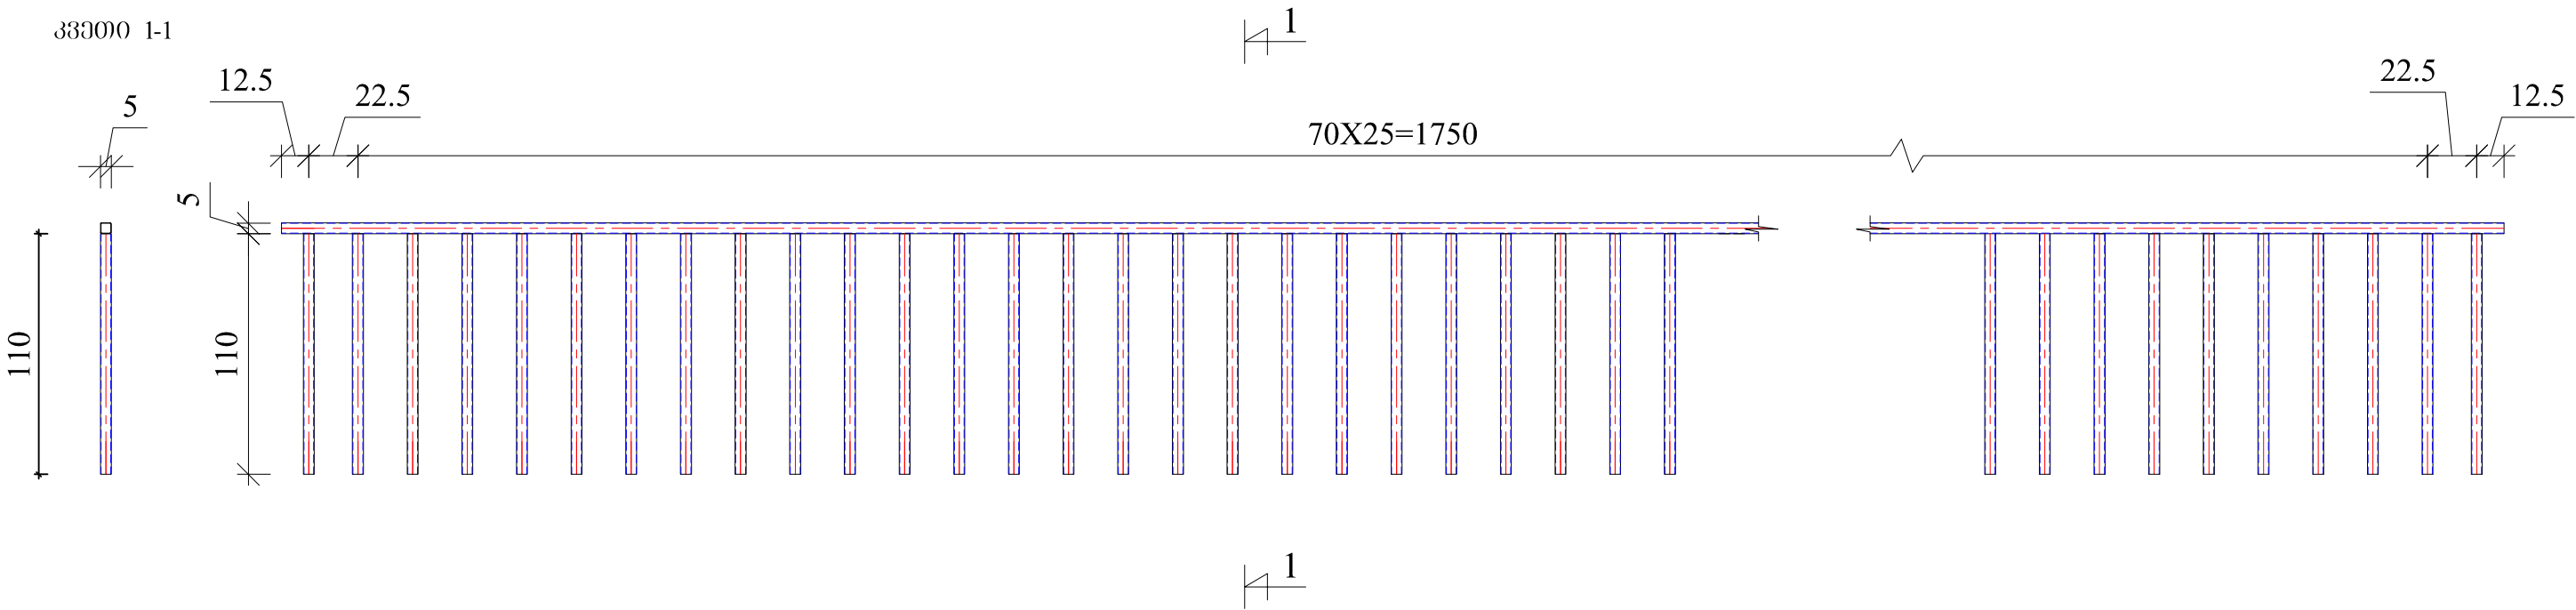


მაღის ნაშენის ლითონის სპეციფიკაცია 16.0 მ-ზე								
დეტალი	№	ესკიზი	დეტალის ზომები სმ	რაოდენობა ცალი	მოლიანი სიგრძე, ფართობი მ; მ²	1 გრძ.მ წონა კგ	მოლიანი წონა კგ	შენიშვნა
ქვედა სარტყელი		№60	1800	4	72.00	104.00	7488.00	ფოლ.5
			50X70X1	11	3.85	73.50	282.98	ფოლ.5
			70X70X1	7	3.43	73.50	252.11	ფოლ.5
			120X70X1	2	1.68	73.50	123.48	ფოლ.5
		№10	155	10	15.50	15.10	234.05	ფოლ.5
		№10	222	9	19.98	15.10	301.70	ფოლ.5
			120X50X1	8	4.80	73.5	352.80	
ზედა სარტყელი	1		50X20X1	24	2.40	73.50	176.40	ფოლ.5
	2	№10	255	12	30.60	15.10	462.06	ფოლ.5
	3	№20	400	37	148.00	21.00	3108.00	ფოლ.5
	4		400X1800X0.8	1	72	62.80	4521.60	ფოლ.5
	6	№20	1800	2	36.00	18.40	662.40	


მოაჯირების ლითონის სპეციფიკაცია								
დეტალი	№	ესკიზი	დეტალის ზომები სმ	რაოდენობა ცალი	მოლიანი სიგრძე, ფართობი მ; მ²	1 გრძ.მ წონა კგ	მოლიანი წონა კგ	შენიშვნა
ქვედა სარტყელი	1	№5	110	146	160.60	3.14	504.28	ფოლ.5
	2	№5	1820	2	36.40	3.14	114.30	ფოლ.5
ჯამი							618.6	

შ.პ.ს. გზაპროექტი				2017 წ.
ხულოს მუნიციპალიტეტი ს/გზა პოლიმის უღელტეხილი-მწვანე ტბა-დიდაჭარის იაილა				კმ0+000-კმ6+500
კპ32+70 ახალი ხიდის მშენებლობა	ფურც.№5/27/13	დირექტორი		პ. მიქელაძე
		ინჟინერი		პ. ალნია
		დახაზა		პ. მიქელაძე


პროექტი 1-1 მ 1:40

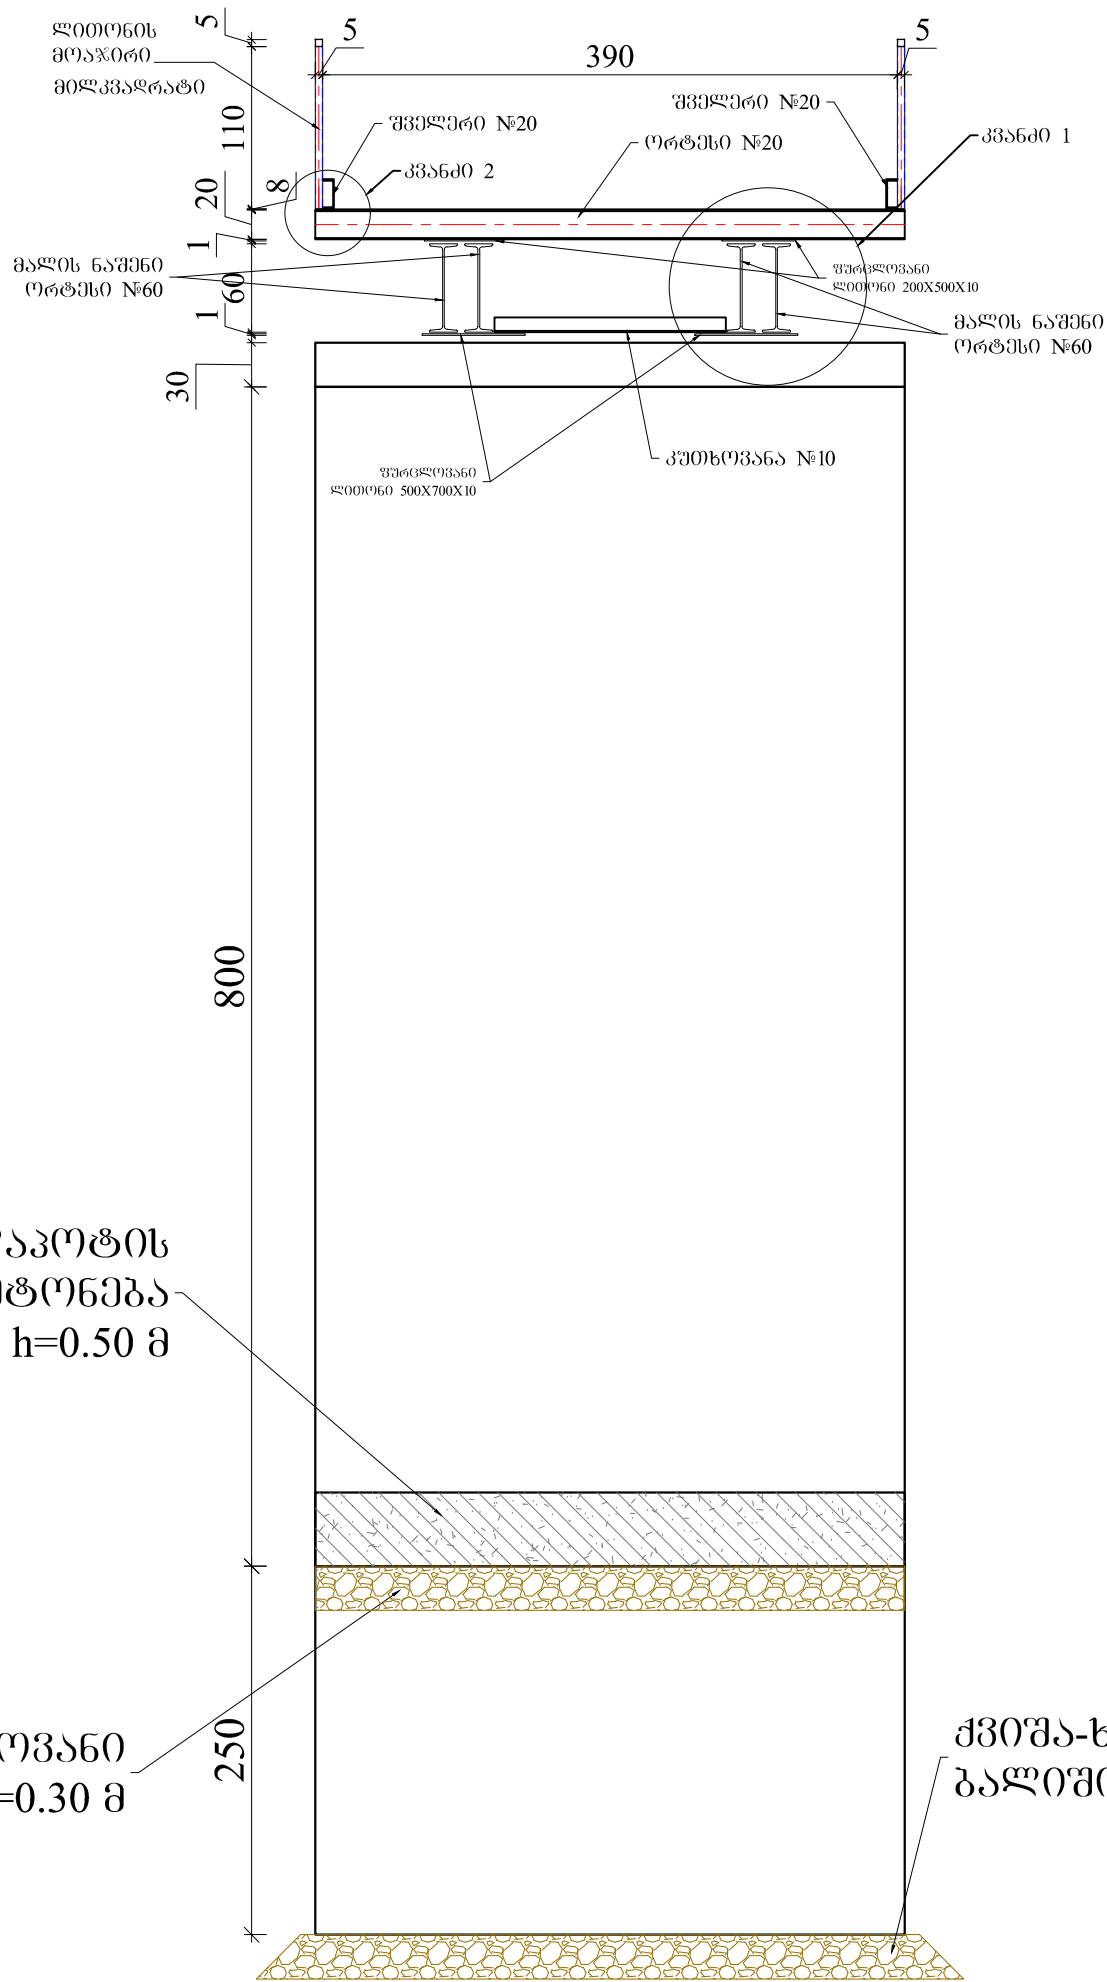

კვანძი 1 მ 1:20

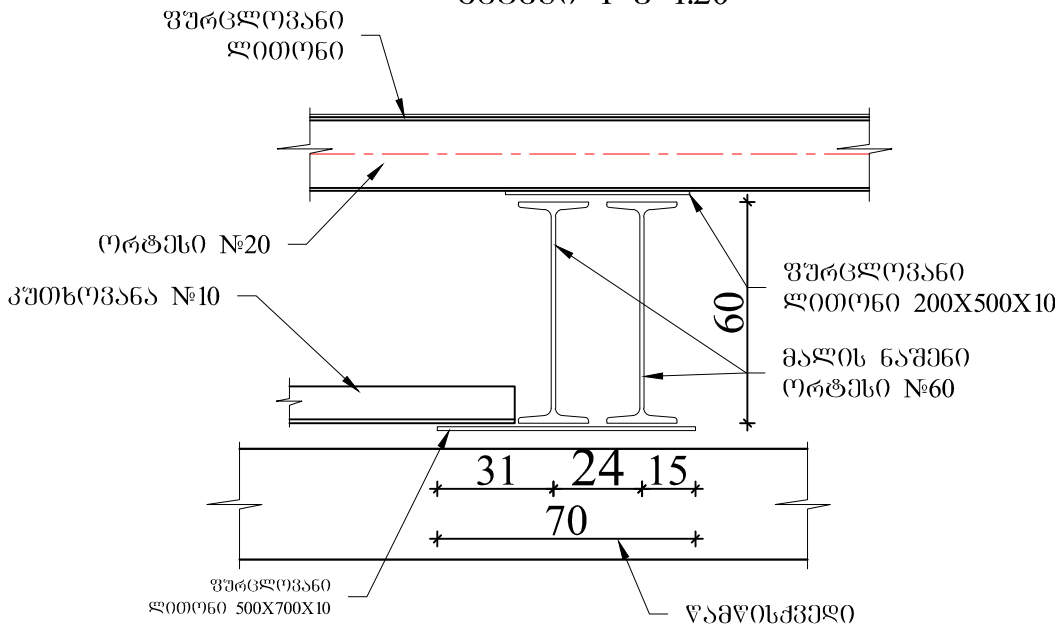


კვანძი 2 მ 1:20

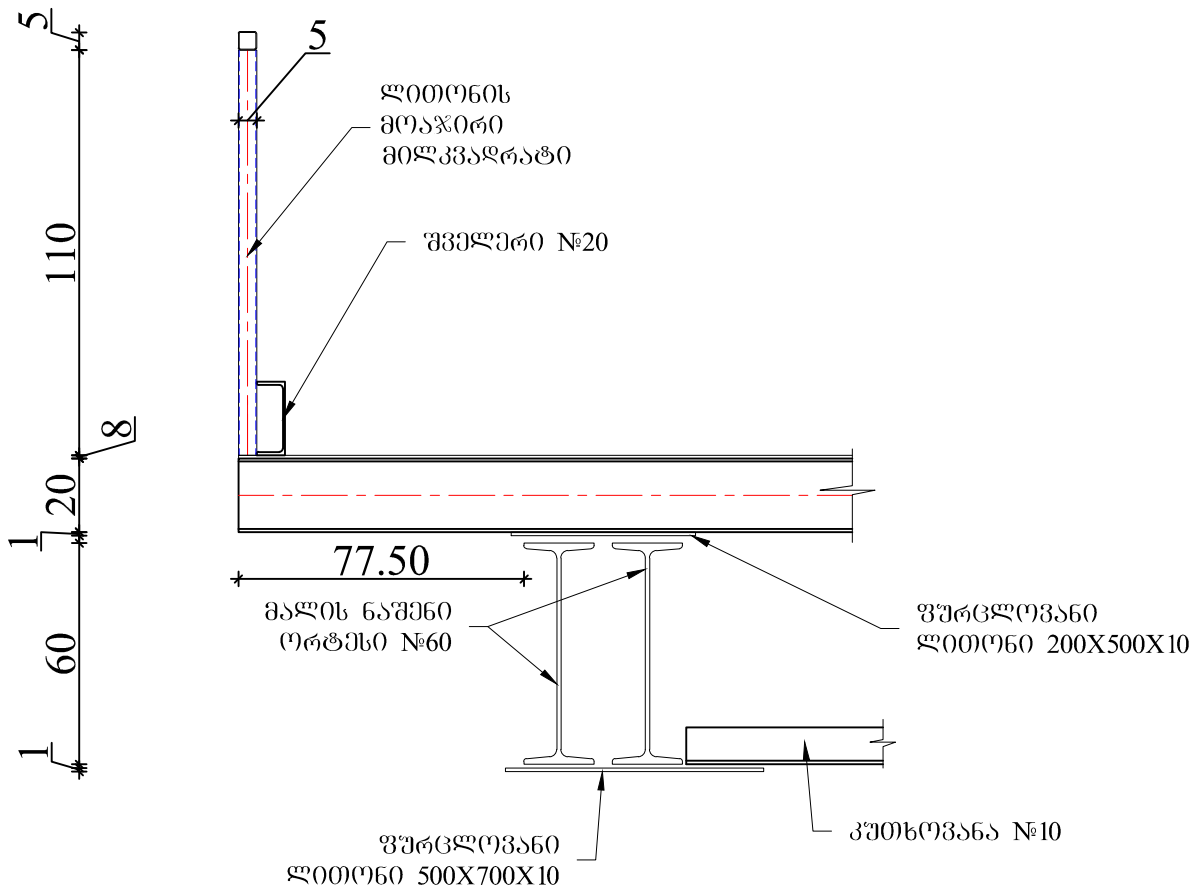


შ.პ.ს. გზაპროექტი			2017 წ.	
ხულოს მუნიციპალიტეტი ს/გზა გოლერძის უღელტეხილი-მწვანე ტბა-დიდუბარის იაილა კმ0+000-კმ6+500				
კპ32+70 ახალი ხიდის მშენებლობა		დირექტორი	5.27	პ. მიქელაძე
	შპს. №5/27/2	ინჟინერი	3. მიქელაძე	პ. ალბონია
		დახმება	3. მიქელაძე	პ. მიქელაძე


სარეგულაციო კედლების გაშლილი ხედი ა-ა

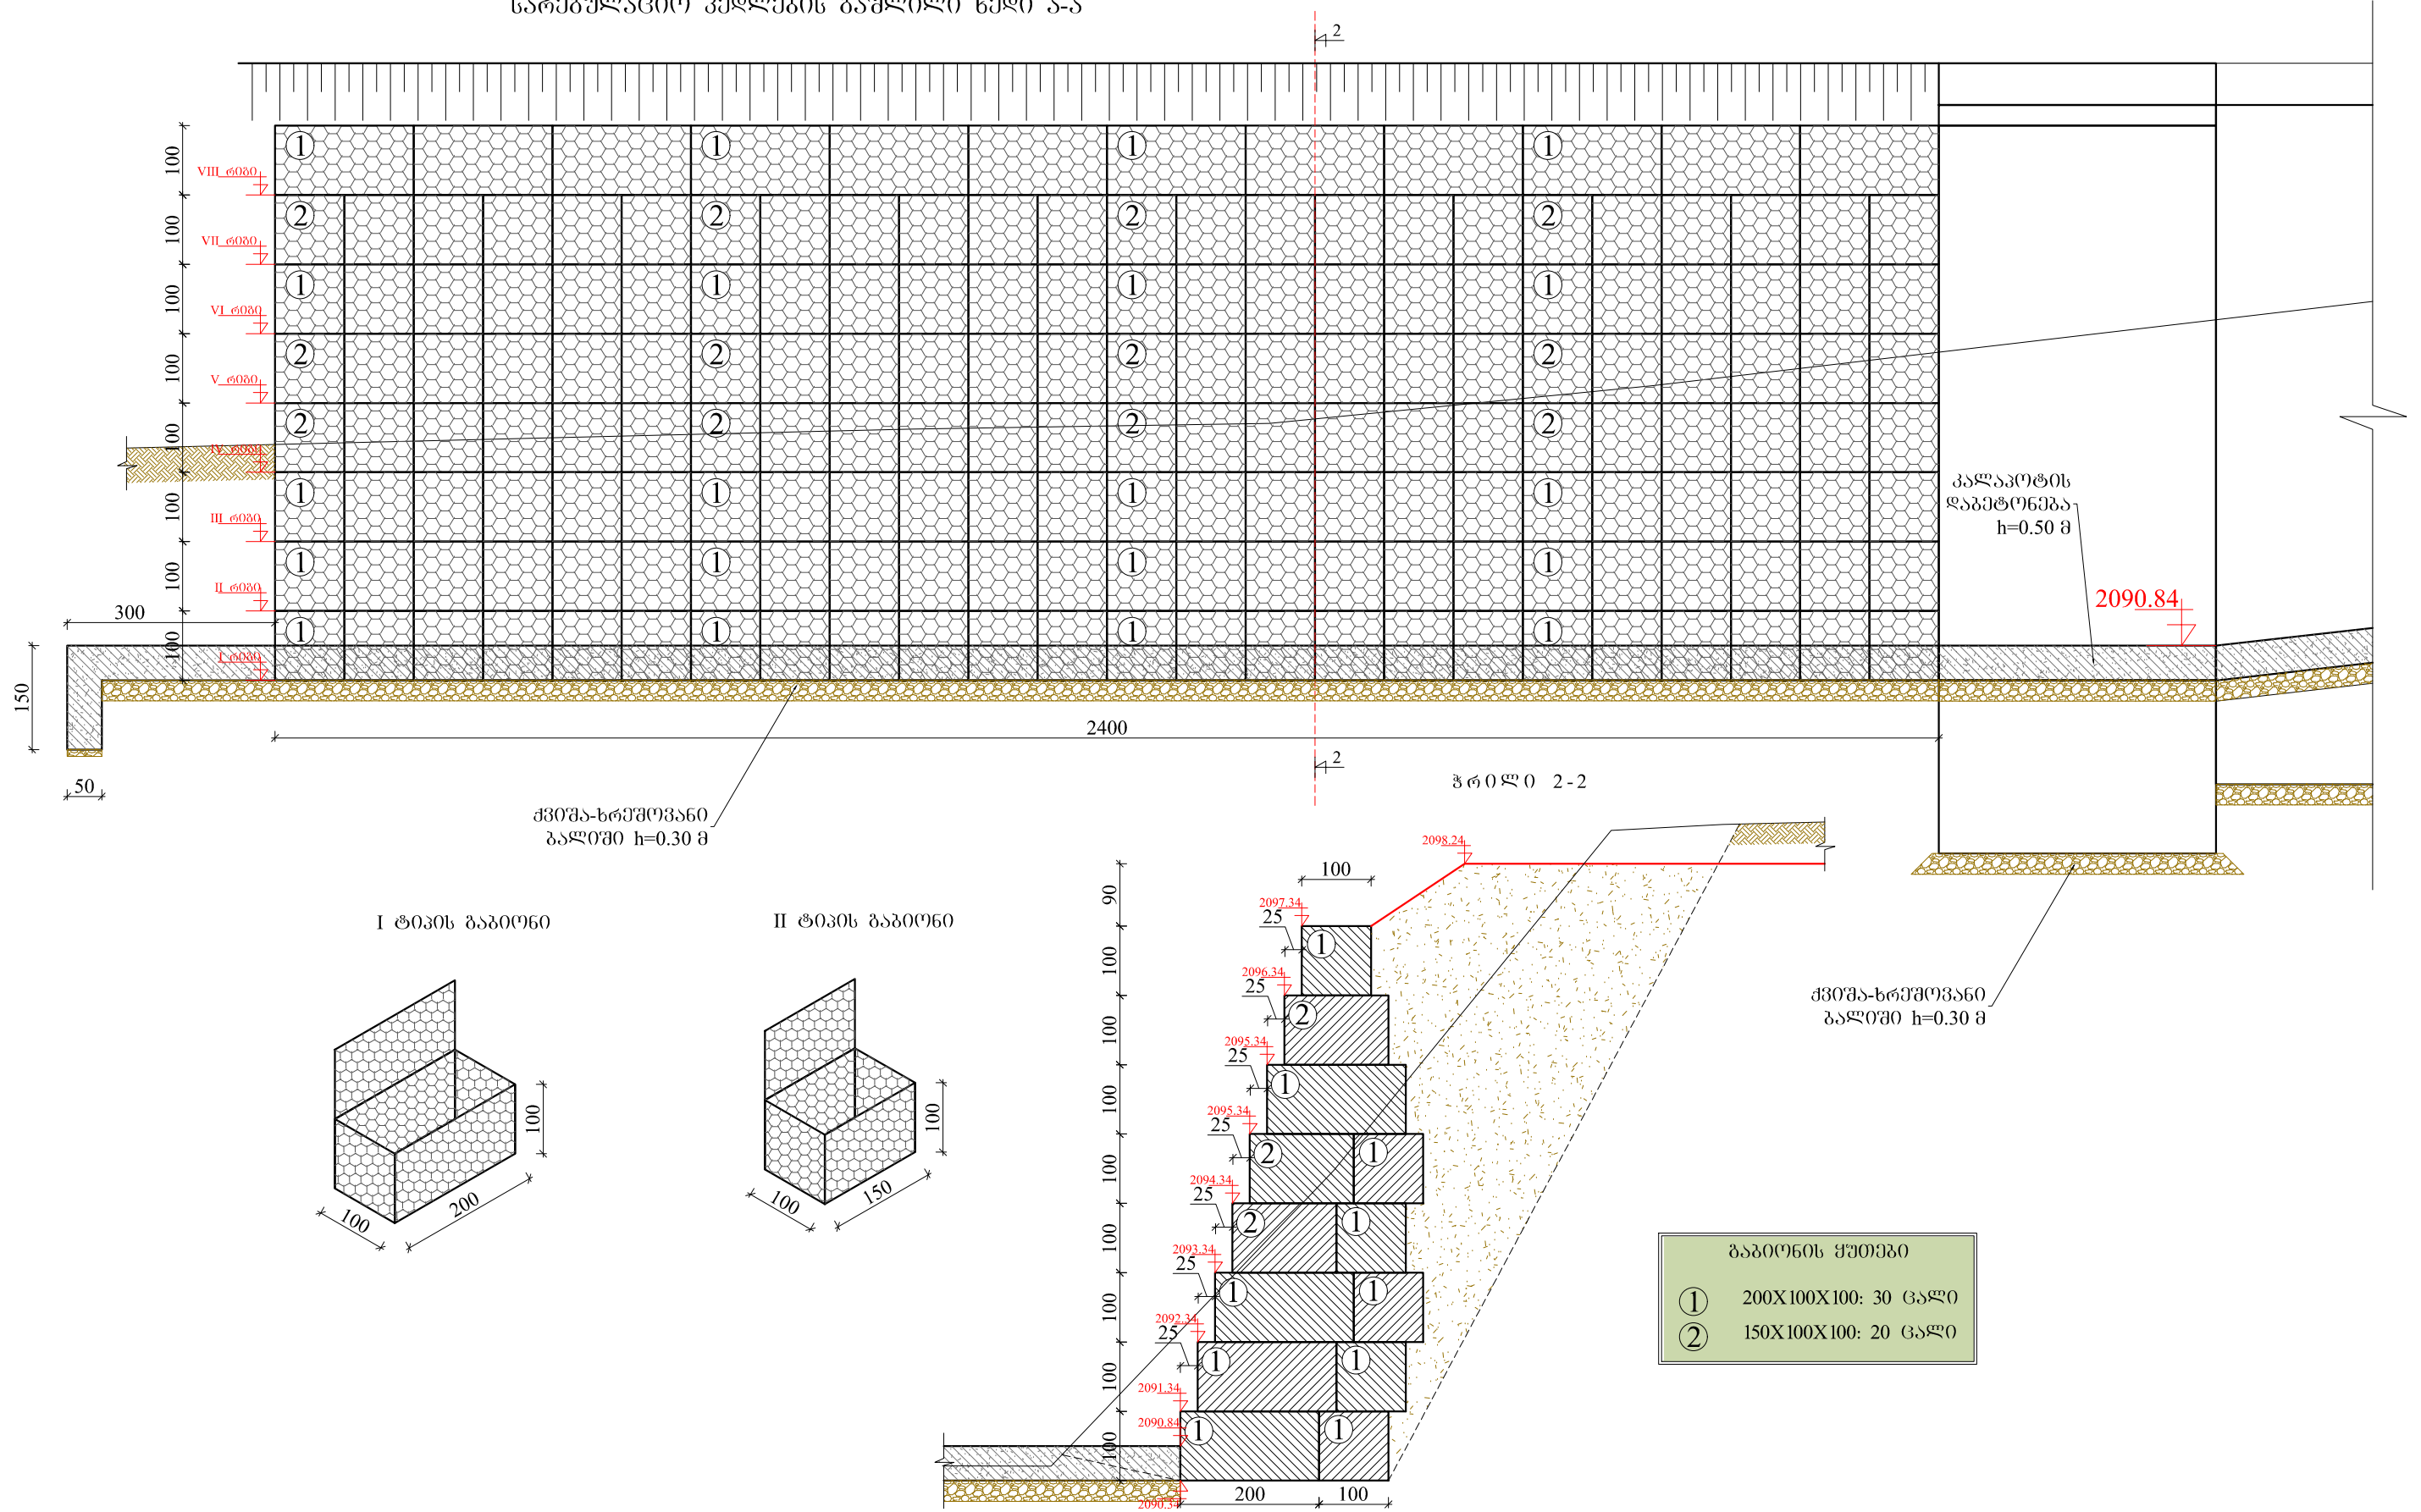


შ.პ.ს. გზაპროექტი			2017 წ.	
ხელოს მუნიციპალიტეტი ს/გზა გოლერძის უღელტეხილი-მწვანე ტაბ-დილაჯარის იაილა კმ0+000-კმ6+500				
კპ32+70 ახალი ხიდის მშენებლობა	ფურც.№5/27/4	დირექტორი		პ. მიქელაძე
		ინჟინერი		გ. აღონია
		დახეხა		ბ. მიქელაძე

სარეზუალაციო კედლების გაშლილი ხედი ბ-ბ

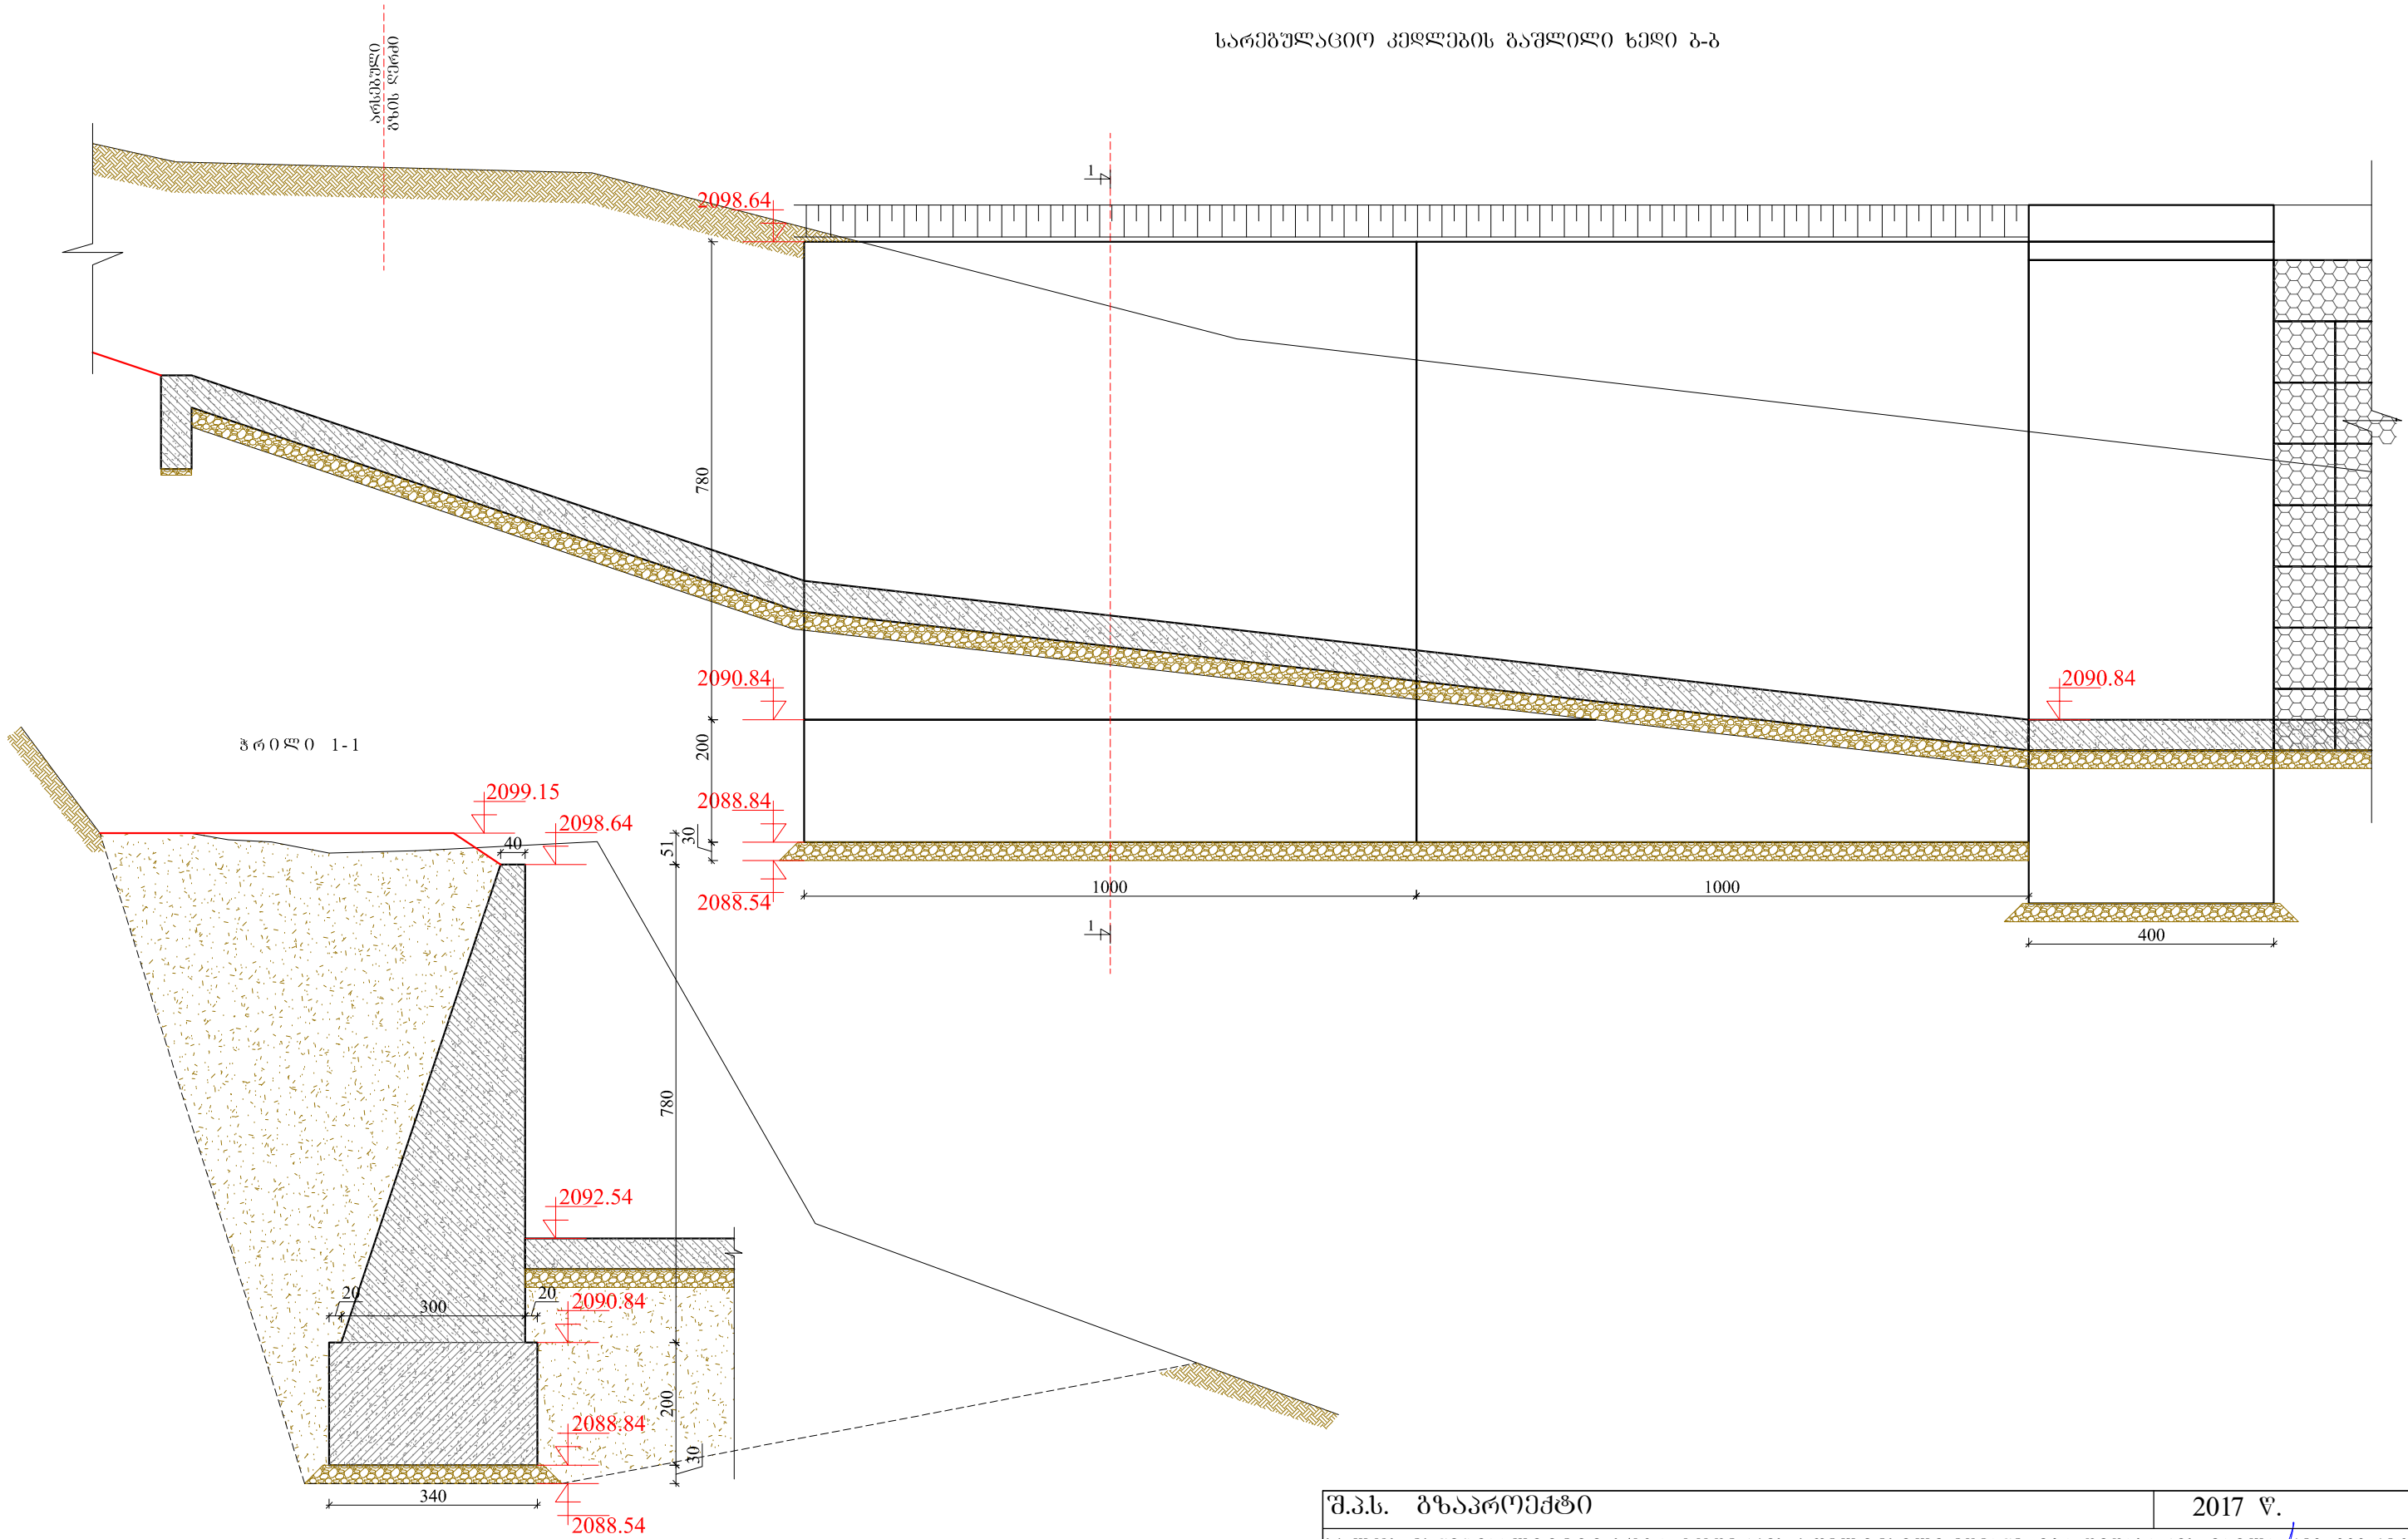

 
შ.პ.ს. გზაპროექტი			2017 წ.	
ხულოს მუნიციპალიტეტი ს/გზა გოლერძის უღელტეხილი-მწვანე ტბა-დიდუპარის იაილა კმ0+000-კმ6+500				
კპ32+70 ახალი ხიდის მშენებლობა	ფურც.№5/27/5	დირექტორი		პ. მიქელაძე
		ინჟინერი		პ. ალონია
		დახმება		პ. მიქელაძე

სარეგულაციო კედლების გაშლილი ხედი ა-ა

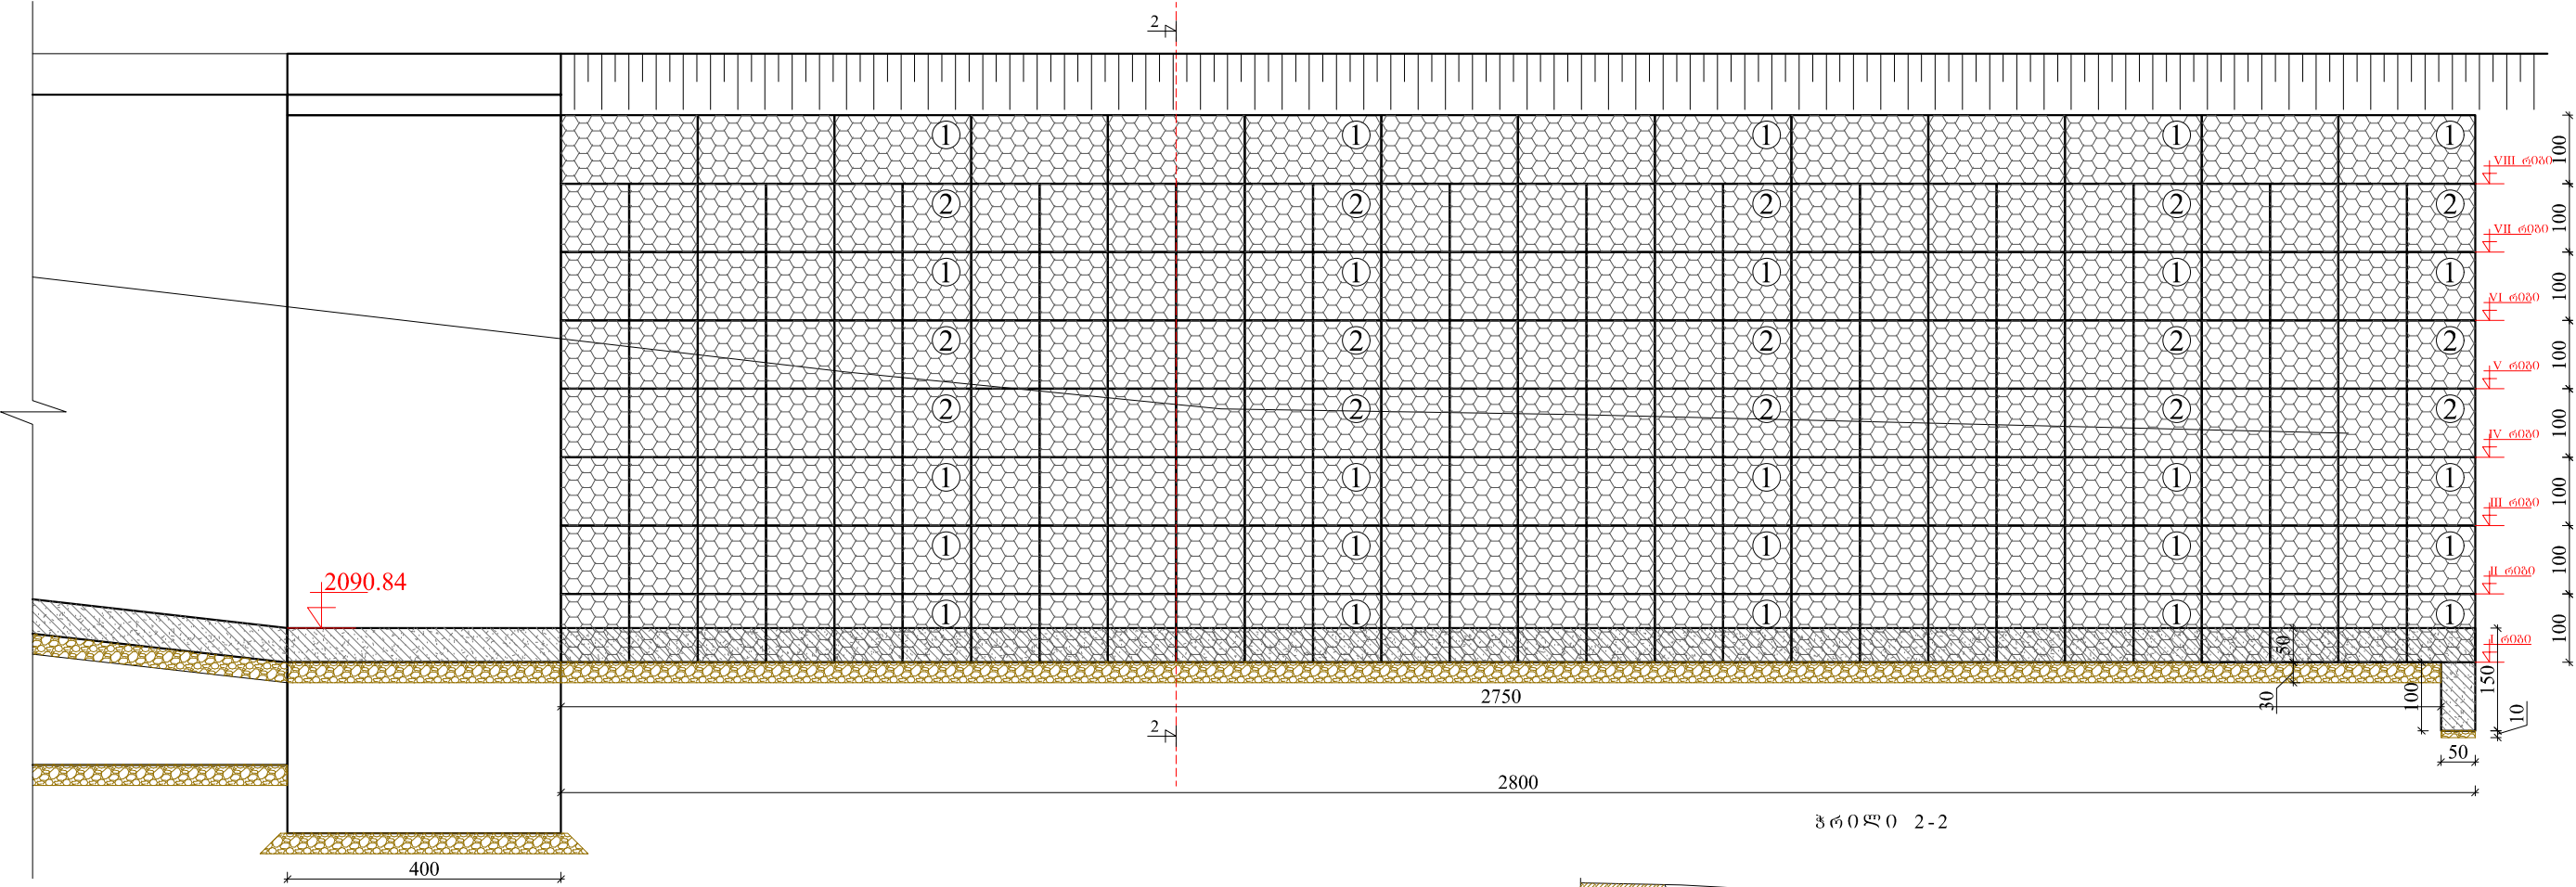


ჭრილი 2-2


I ტიპის გაბიონი



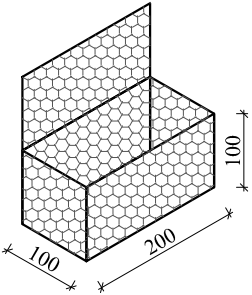



II ტიპის გაბიონი



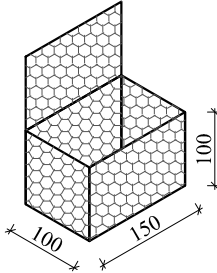


გაბიონის ქუთხები	
①	200X100X100: 30 ცალი
②	150X100X100: 20 ცალი

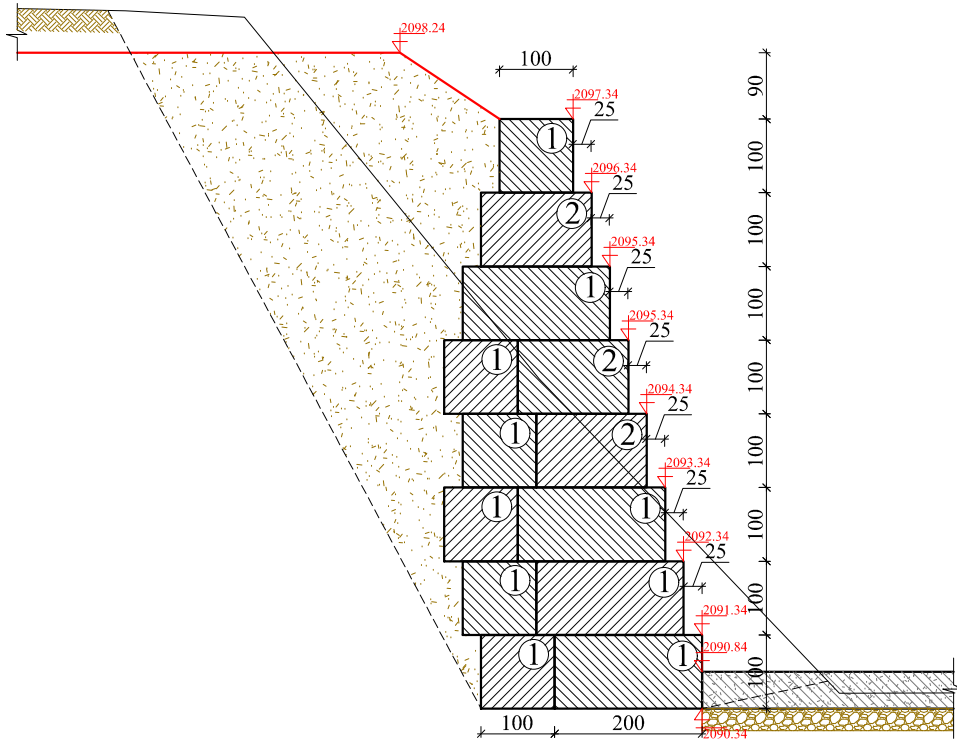

   შ.პ.ს. გზაპროექტი			2017 წ.	
ხულოს მუნიციპალიტეტი ს/გზა გოლერძის უღელტეხილი-მწვანე ტაბ-დიდაჭარის იაილა მ30+000-მ36+500				
კპ32+70 ახალი ხიდის მშენებლობა		დირექტორი		პ. მიქელაძე
		ინჟინერი		პ. აღონია
	ფურც.№5/27/6	დახმება		პ. მიქელაძე

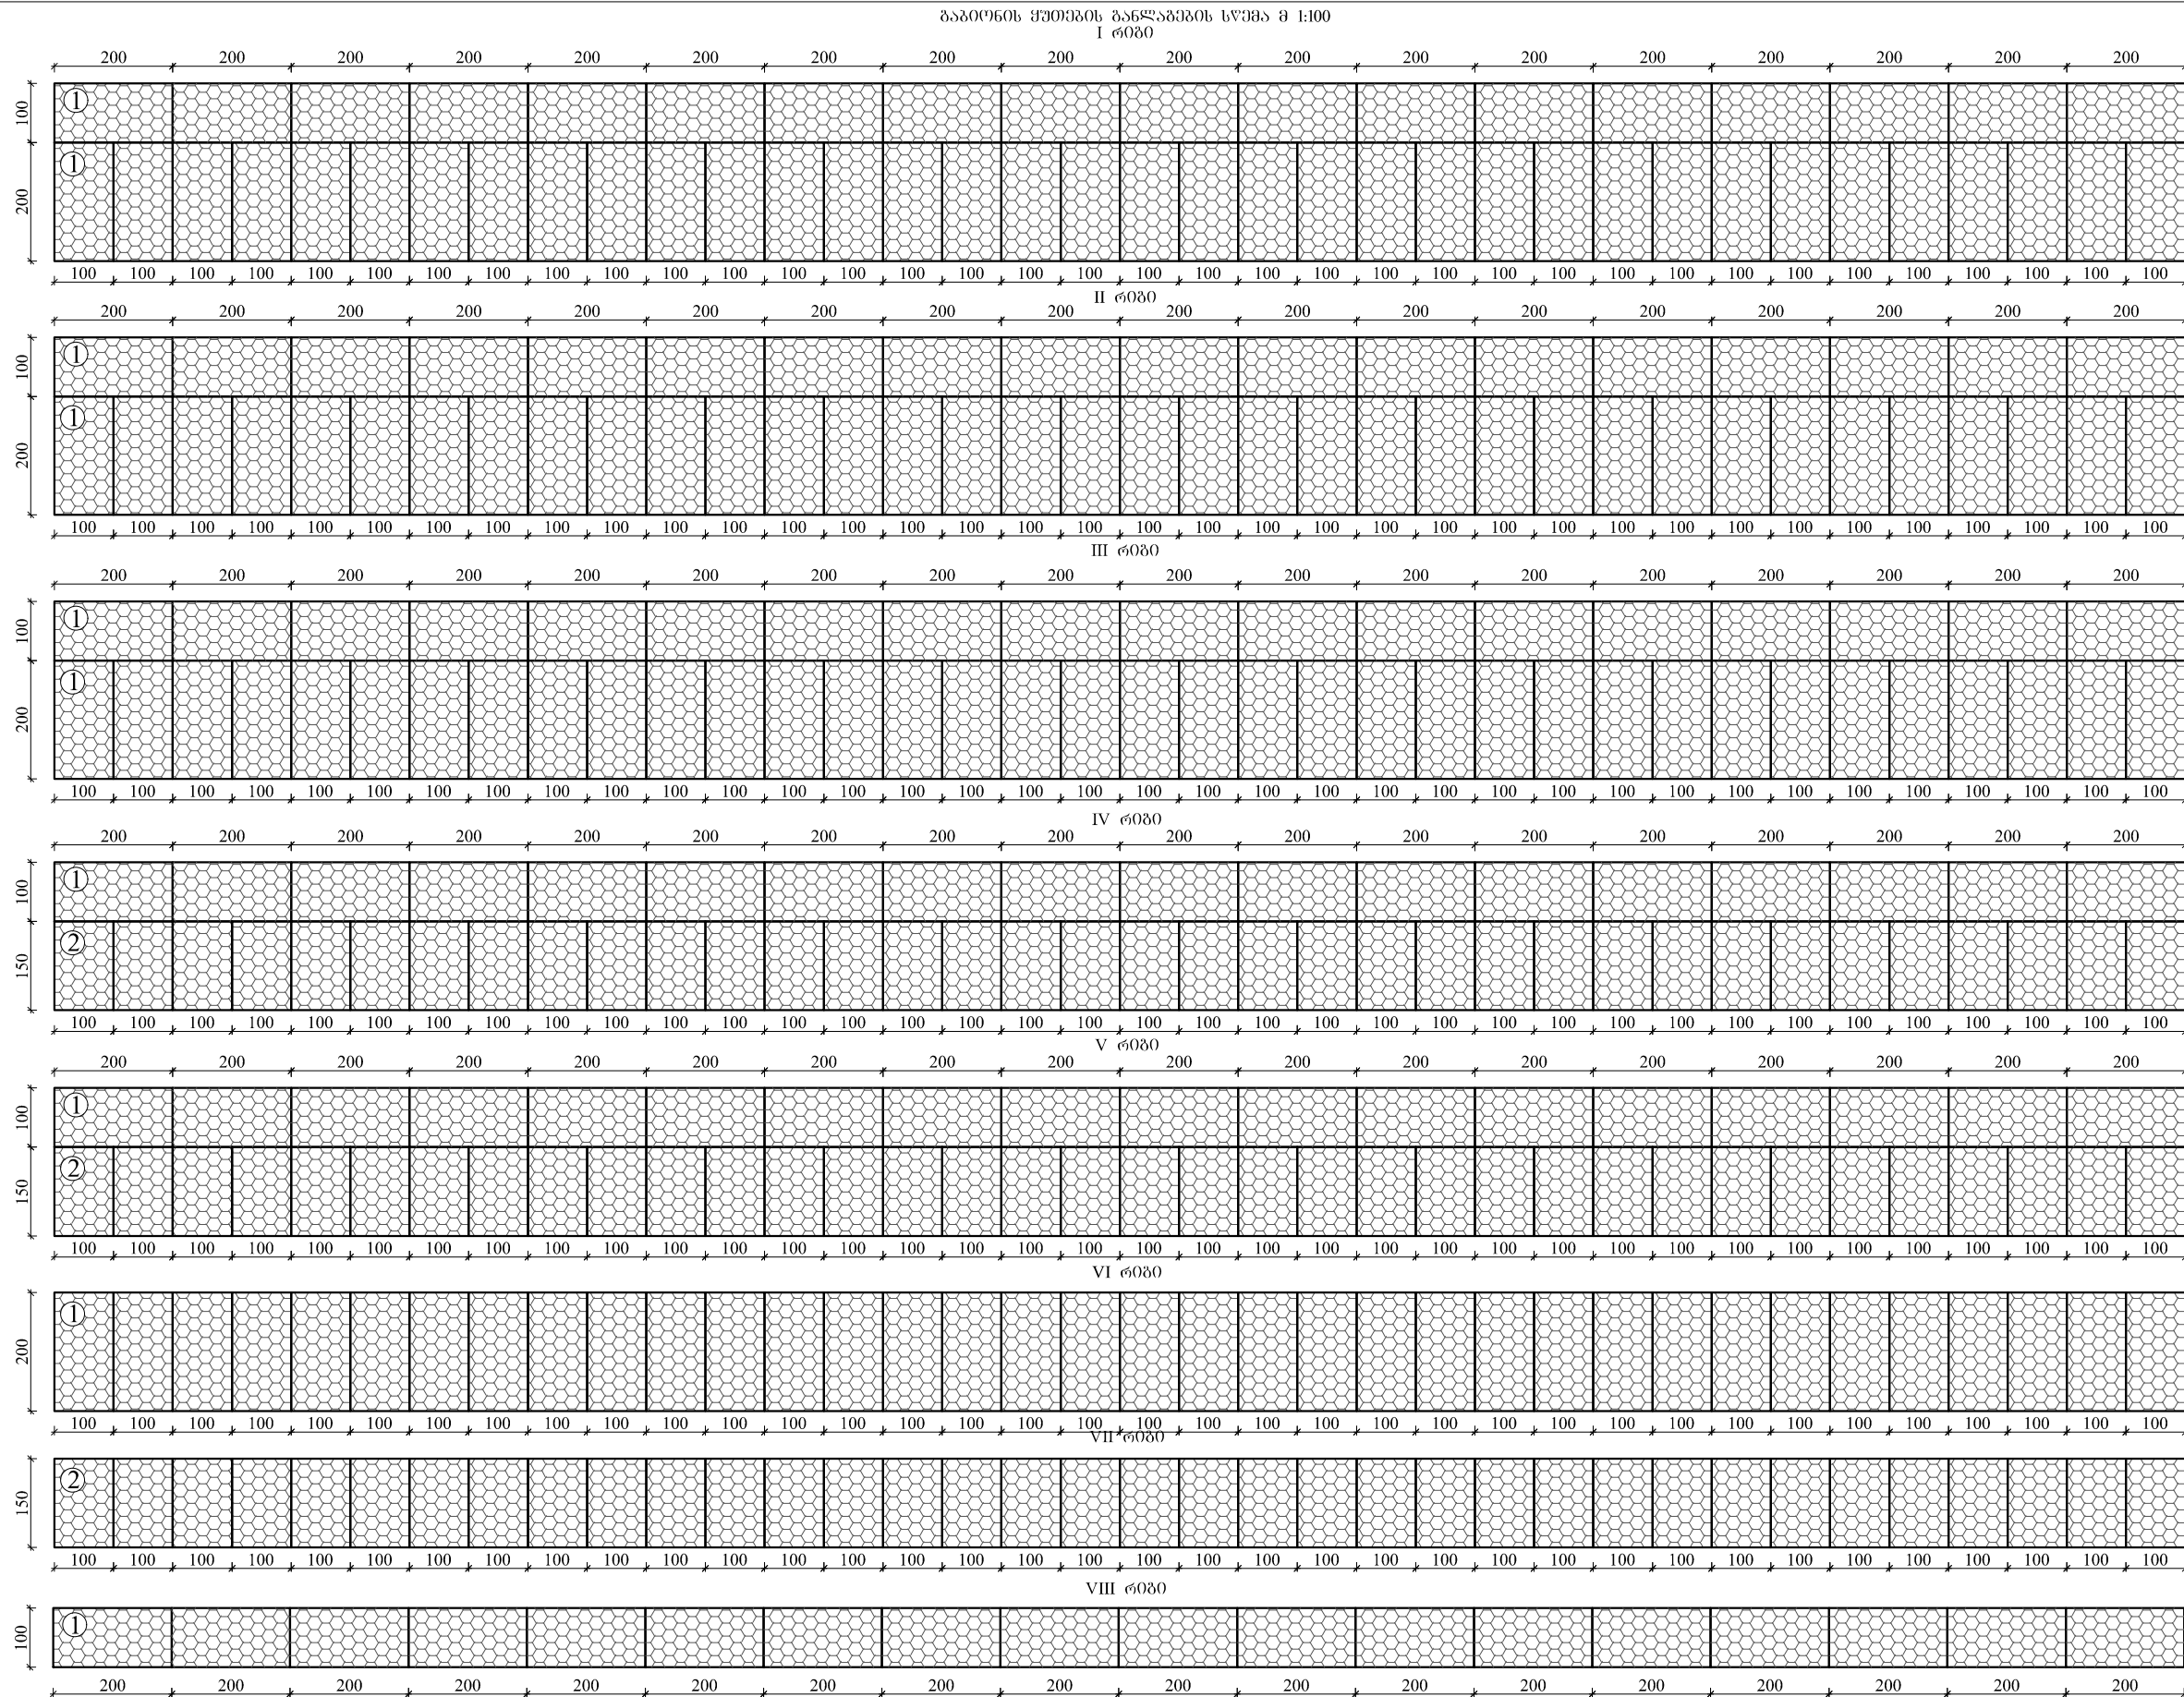

   შ.პ.ს. გზაპროექტი			2017 წ.	
ხულოს მუნიციპალიტეტი ს/გზა გოლერძის უღელტეხილი-მწკანე ტაბ-ლიდაჭარის იაილა კმ0+000-კმ6+500				
კპ32+70 ახალი ხიდის მშენებლობა		დირექტორი		პ. მიქელაძე
		ინჟინერი		პ. აღონია
	ფურც.№5/27/7	დახმება		პ. მიქელაძე

ლითონის
მოჯირი
მილკვადრები

გარდაული კედელი

194.19 |

80
—
30

~~100~~

მაღის ნაშენი
ორტუხი №60

- **წამყვანი**

— ၆၇၆၃၀၆ ၆၈၆၀

ფურცლოვანი
ლითონი

ფურცლოვანი
ლითონი

განცვი კოჭი
 მრტისი №20

3356d0 b 0 1:25

ლითონის
მოაჯირი
მილკვალრატი

განცხადება
N^o 20

ფურცლოვანი
ლითონი

$$\overline{60}$$

20


120

შემაერთებელი
ფურცლოვანი –
ლითონი


პროტოკოლი №10

მაღის ნაშენი
ორტესი №60


მალის ნაშენი
ორბისი №60

 შ.პ.ს. გზაპროექტი			2017 წ.	
ხულოს მუნიციპალიტეტი ს/გზა გოღერძის უღელტეხილი-მწვანე ტბა-ლიდაჭარის იაილა კმ0+000-კმ6+500				
კპ32+70 ახალი ხიდის მშენებლობა		დირექტორი		პ. მიქელაძე
		ინჟინერი		ვ. აღონია
	ფურც.№5/27/8	დანახა		ბ. მიქელაძე


ლითონის მაღის ნაშენის ძველა სარტყელი მ 1:50

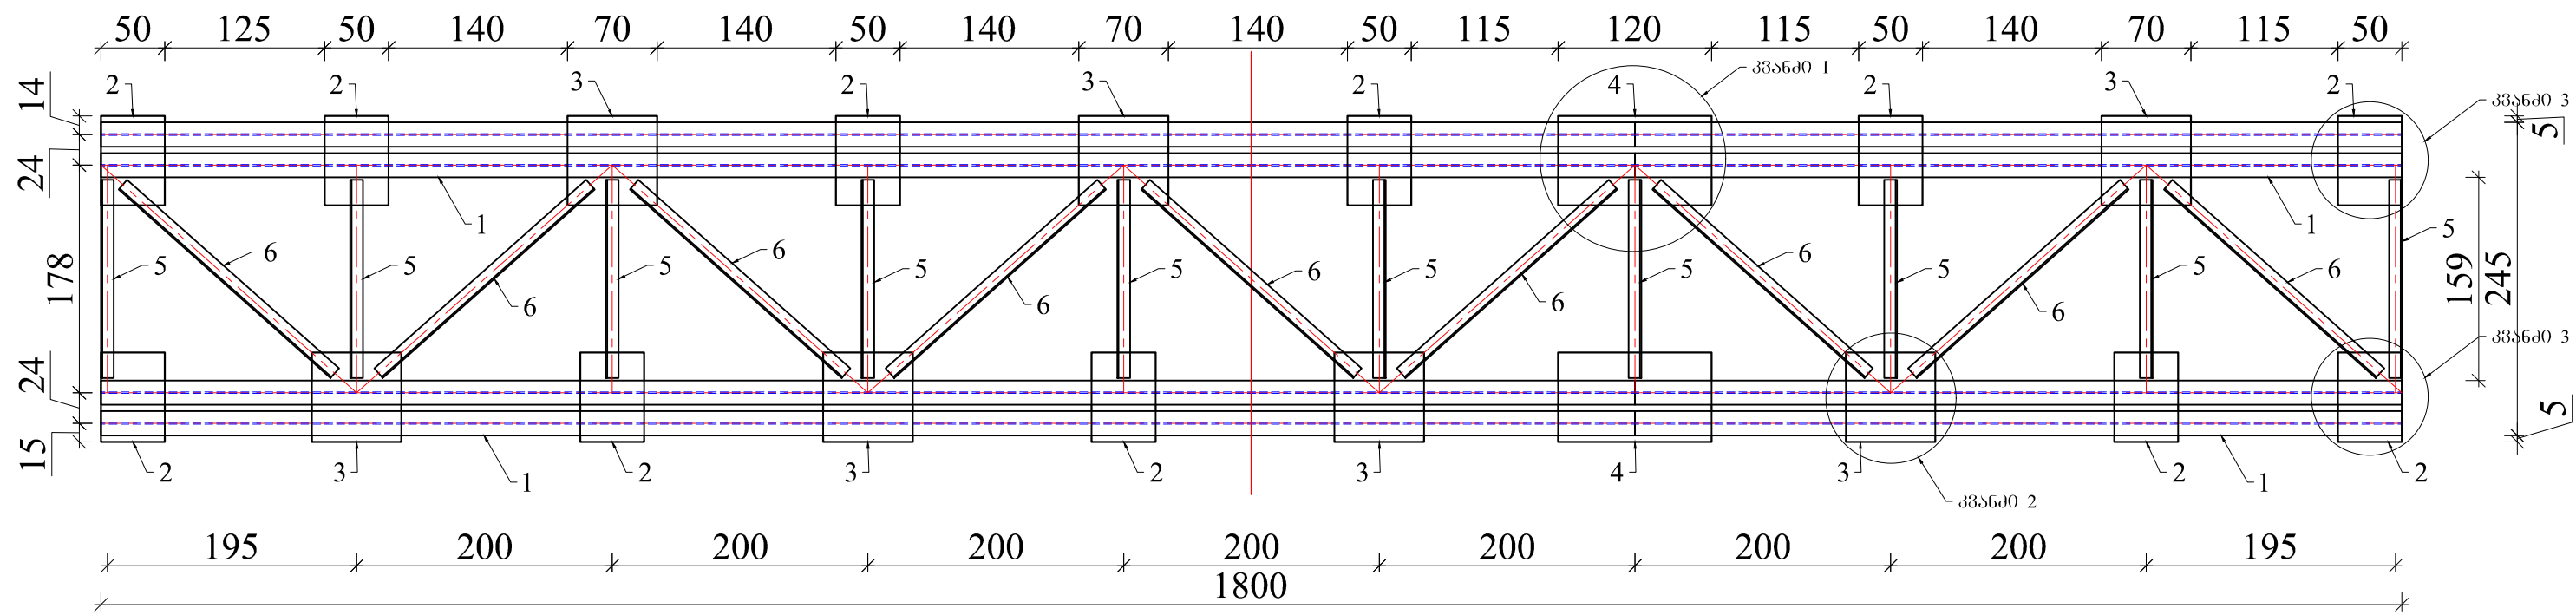


ორტყეპრი კოჭეპის შეეპრთეპის კვანძი ა მ 1:20

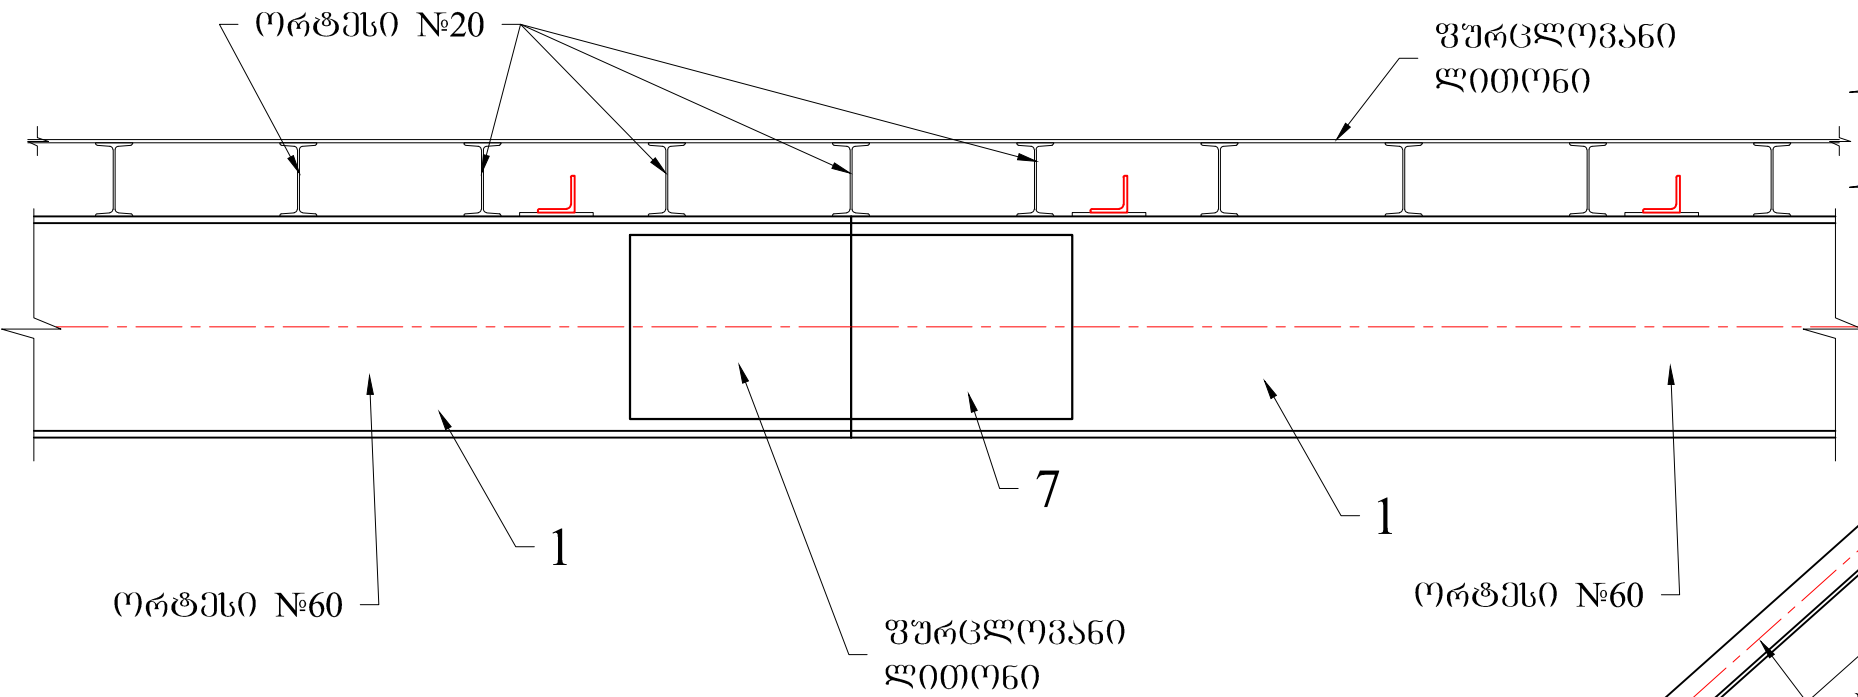

კვანძი 1 მ 1:20

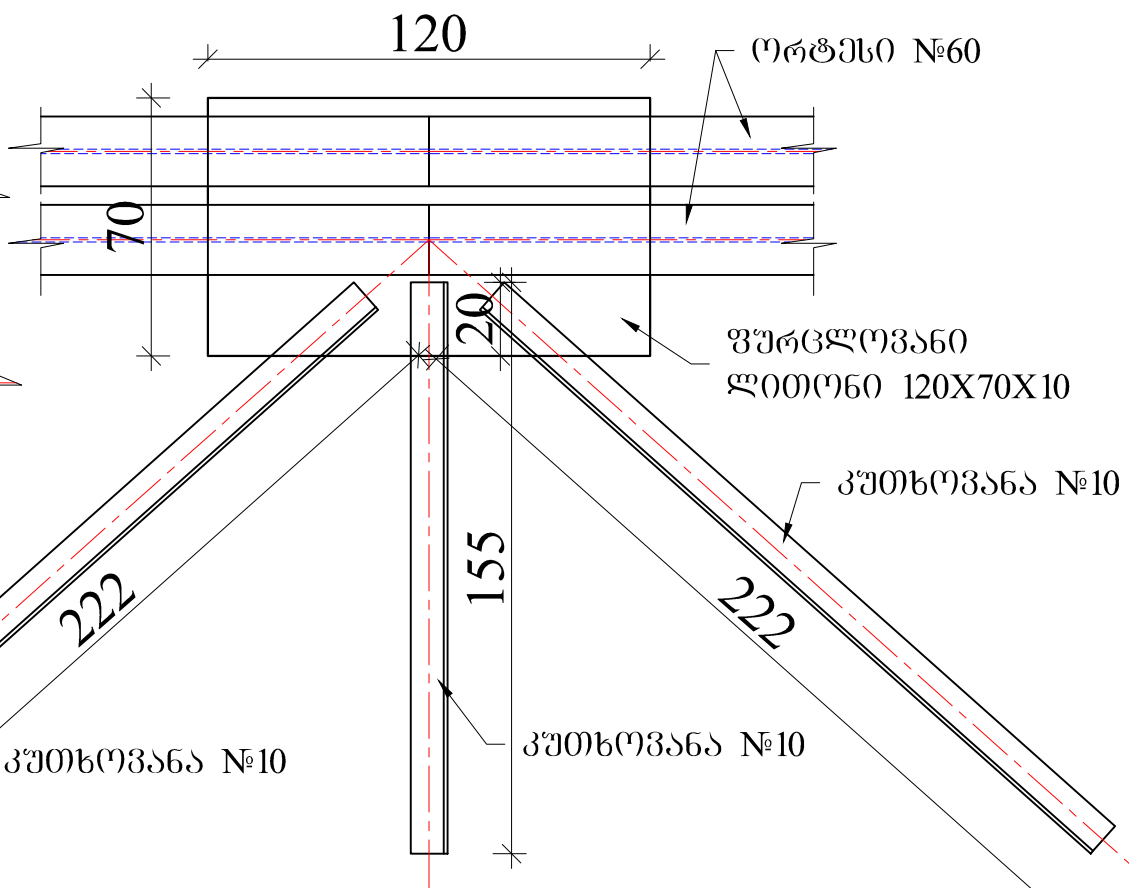

ორტყეპრი კოჭეპის შეეპრთეპელი ურცლოვანო ლითონი

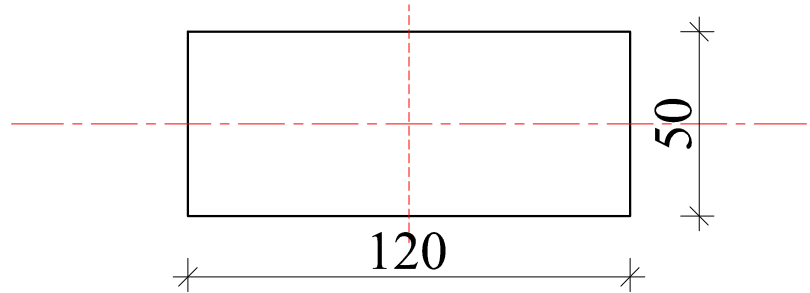

შ.პ.ს. გზაპროექტი		2017 წ.	
ხულოს მუნიციპალიტეტი ს/გზა გოღერძის უღელტეხილი-მწვანე ტბა-ლიფტარის იაილა კმ0+000-კმ6+500			
პკ32+70 ახალი ხიდის მშენებლობა		დირექტორი	პ. მიქელაძე
		ინჟინერი	პ. ალონია
	ფურც.№5/27/9	დასაზა	პ. მიქელაძე