




ქალაქ წყალტუბოში, ტაბიძის ქუჩაზე მოსაცდელის მოწყობის
საპროექტო დოკუმენტაცია

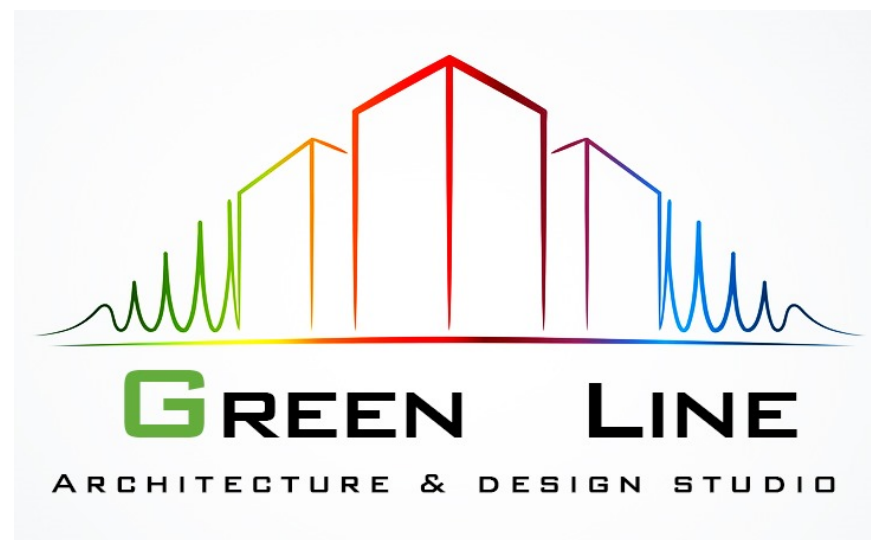

2018

ბანმარტები ბარათი

ობიექტის დასახელება: ქალაქ წყალტუბოში, ბ. ტაბიძის ქუჩაზე მოსაცდელის პროექტი.

წინამდებარე ობიექტი წარმოადგენს დროებით, მსუბუქი კონსტრუქციის მქონე ნაგებობას. საპროექტო-სახარჯთაღრიცხვო დოკუმენტაცია მომზადებულია წყალტუბოს მუნიციპალიტეტის მერიის დაკვეთის საფუძველზე და შედგენილია საქართველოში მოქმედი “სამშენებლო ნორმების და წესების” და მშენებლობის შემფასებელთა კავშირის “სამშენებლო რესურსების კავშირის” მიმდინარე წლის კვარტლის ფასების მიხედვით.

საპროექტო-სახარჯთაღრიცხვო დოკუმენტაციით გათვალისწინებულია არსებული მოსაცდელის სრული დემონტაჟი. აუცილებელია ტერიტორიიდან სამშენებლო ნაგავი გატანილ იქნას დემონტაჟისთანავე. დაბრუნება და შემკრავად გამოყენებულია ლითონის მილ-კვადრატები 100X100X4, ხოლო სახურავის ლითონის კონსტრუქცია შეკრულია 60X100X3 და 60X60X3 ლითონის მილ-კვადრატებით, რომელზეც უნდა მოეწყოს კოლიკარბონატი, ფიჭური წყობით, სისქით 0.10 სმ. მოსაცდელის უკანა მხარე შეესაბამება ლითონის დახვრებილი ფურცლით. ლითონის კონსტრუქციები აუცილებელია დამუშავდეს ანტიკოროზიული საღებავითა და ნესტბამდე ღაჩით. ასევე, საპროექტო დოკუმენტაციით გათვალისწინებულია სკამის კარკასის მოწყობა 50X50X3 ლითონის მილ-კვადრატებით და მასზე დამუშავებული ზედაპირის მქონე ხის პანელების გადამკრება. აღნიშნული ხის პანელები უნდა დამუშავდეს მუქი ფერის ნესტბამდე ღაჩით. იატაკზე გათვალისწინებული ბრუნტის მოჭრა, წვრილმარცვლოვანი ღორღის საფუძვლის მოწყობა, არმირებული ფილის დასხმა, რომელზეც უნდა მოეწყოს გეტონის დეკორატიული ფილები. მოსაცდელის მარცხენა მონაკვეთში გათვალისწინებულია სარეკლამო აბრის მოწყობა (ლაითბოქსი), რომლის გარეკანის ღიზიანი აუცილებელია მშენებლობის პერიოდში შეთანხმდეს დამკვეთთან. ასევე, უნდა შეთანხმდეს დამკვეთთან ყველა გამოყენებული მასალის ფაქტურები, ხარისხი და ფერები.

ჯანმრთელობის, შრომის უსაფრთხოების და გარემოს დაცვის რეკომენდაცია -
გათვალისწინება აუცილებელია

პრ. არქიტექტორი

იონა შერაზადიშვილი



არსებული სიტუაციის ამსახველი ფოტომასალა



ღასანელა



ძალაშ ჟგალტუბოში, ტაბიძის ქუჩაზე მოსაცდელის მოწოდების პროექტი

შენიშვნა

შპს "Green Line"
თბილისი
საქართველო
ტ: +995 595 093 085
მისამართი: ანტონ კაიკელიძის №34

ნახაზის ღასანელა

არსებული სიტუაციის ამსახველი
ფოტომასალა

ნახაზის სტატუსი

არქიტექტურული ნაწილი

დირექტორი
იონა შერაზადიშვილი


პრ. მთ. არქიტექტორი
იონა შერაზადიშვილი

მასშტაბი

ფურც. №
1

სტატუსი რევიზია

სიტუაციური გეგმა

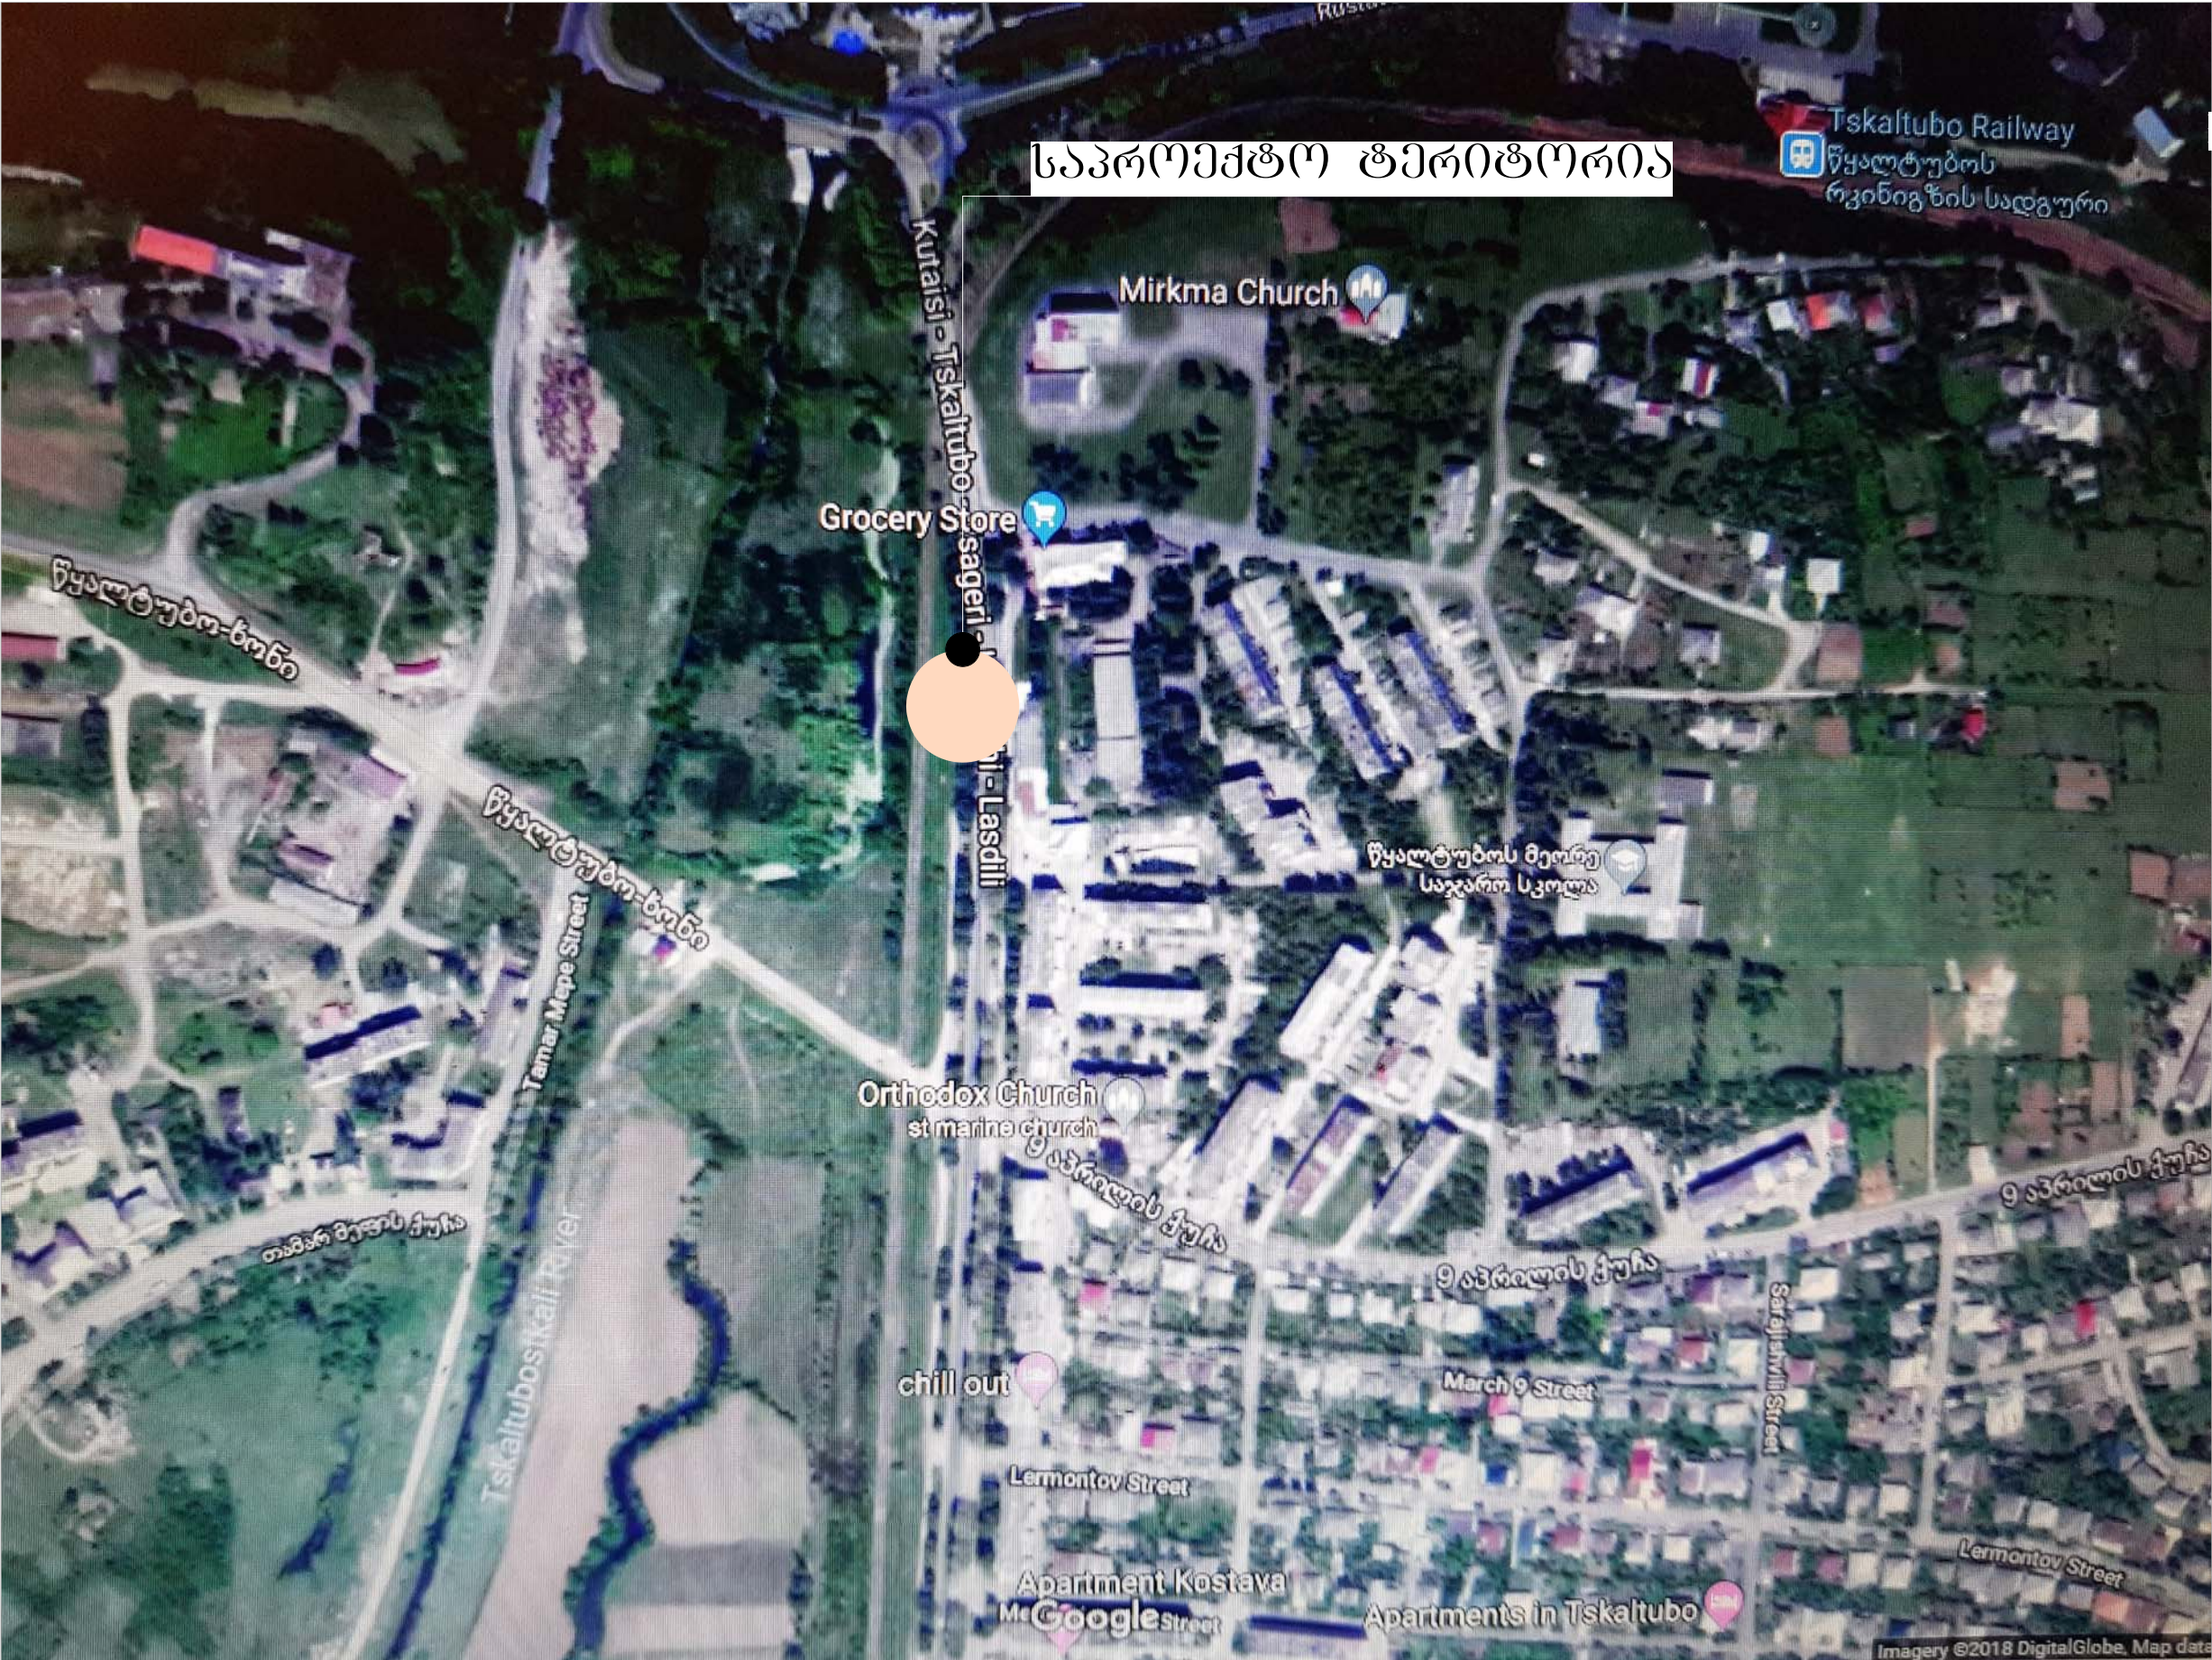

ძალაშ ჟგალტუბოში, ტაბიძის ქუჩაშ მონაცდელის მოწყობის პროექტი

შენიშვნა

შპს "Green Line"



თბილისი
საქართველო
ტ: +995 595 093 085
მისამართი: ანტონე კაიკიძის ქ. №34

ნახაზის ღანაშეშეშე

სიტუაციური გეგმა

ნახაზის სტატუსი

არქიტექტურული ნაწილი

ღირებურო

იონა შერაზაღიშვილი

პრ. ში. არქიტექტორი

იონა შერაზაღიშვილი

მასშტაბი


1:1000

ფურც. №

სტატუსი რევიზია


2

1:50

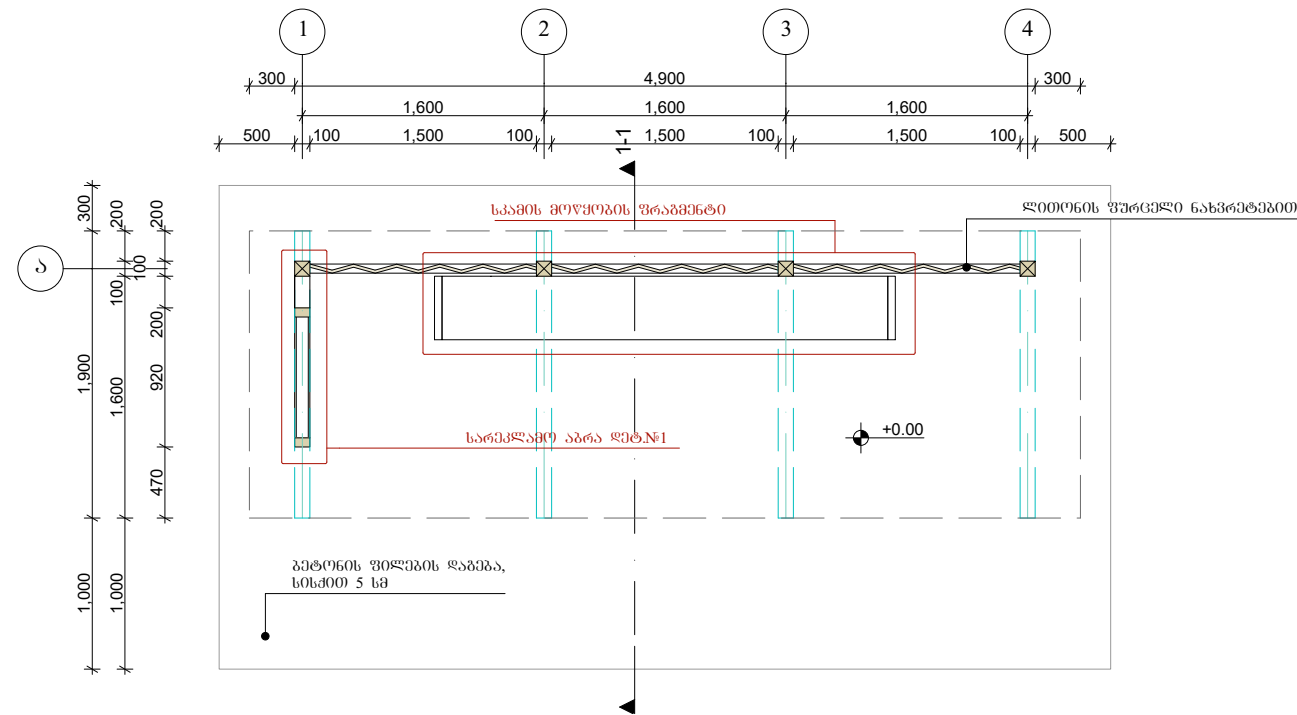


სახელმწიფო ბიბლიოთეკა

1:50

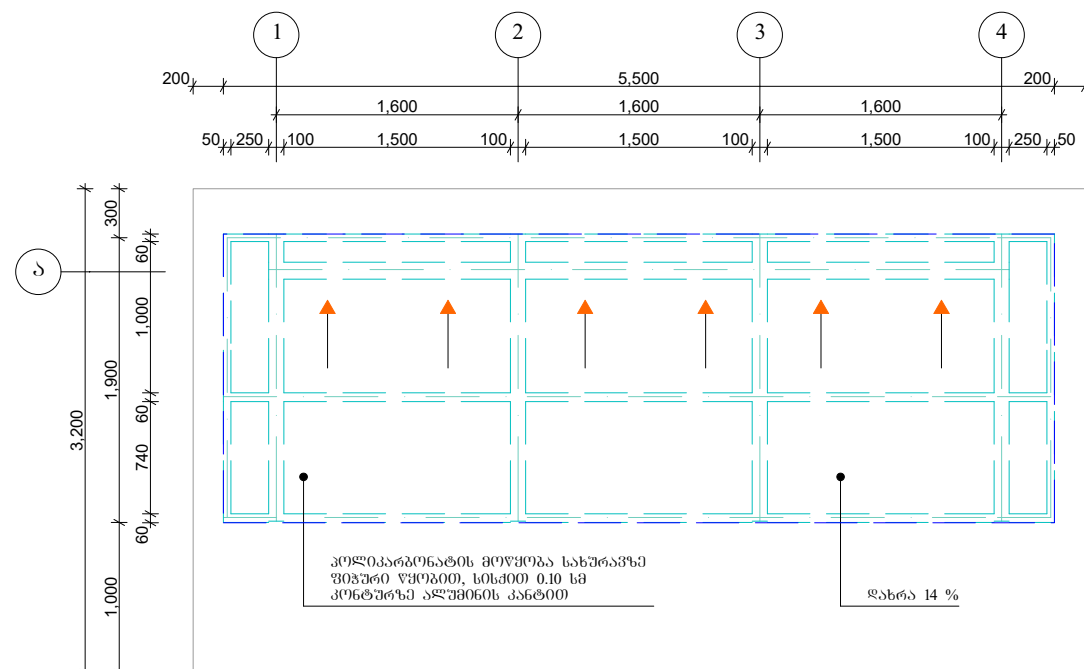

სკამის მოწყობის გეგმა



1:30

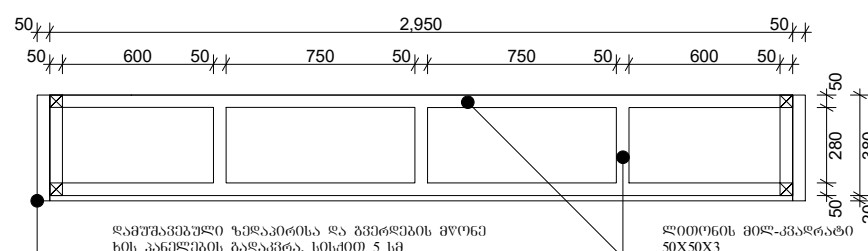

№	მასალის დასახელება	მასალის სისქე	ვიზუალიზაცია
1	პოლიკარბონატი ფიჭური წებობით	0.10 სმ	
2	დეკორატიული გეგონის ფილები დამუშავებული ზედაპირით	5 სმ	
3	დამუშავებული ზედაპირისა და გვერდების მქონე ხის პანელები	5 სმ	
4	ანტიკოროზიულად დამუშავებული ლითონის ფურცელი, ნახვრეტებით	0.10 სმ	

სარეკლამო აბრა (ლაითბოქსი)

1:30

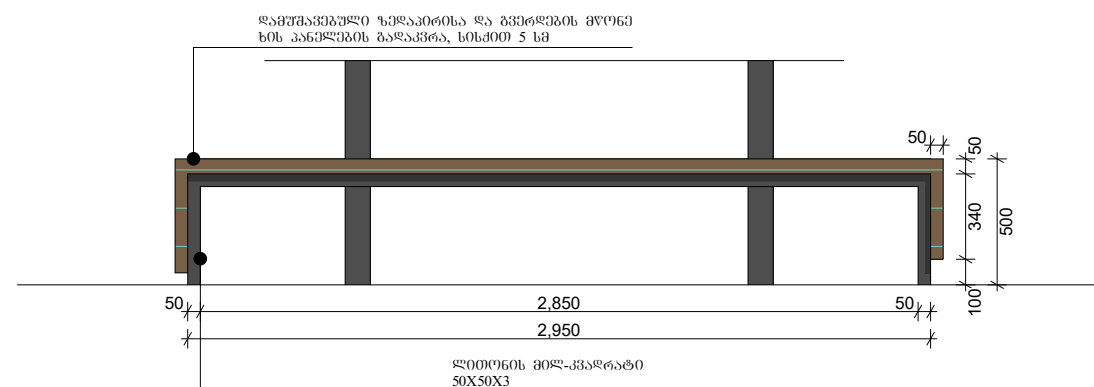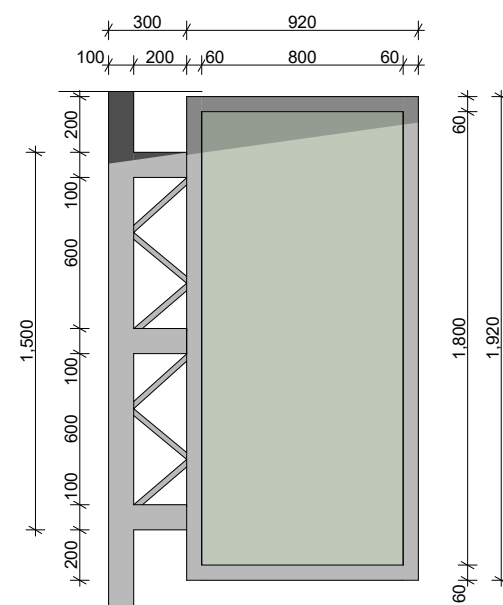

დასახელება



ქალაქ წყალტუბოში, ტაბიძის
ქუჩაზე მოსაცდელის მოწოდების
პროექტი

შპს

სარეკლამო აბრის
(ლათიბოქსის) გარეკანის
ვიზუალი შემთხვევით
დამკვეთთან

შპს "Green Line"



თბილისი
საქართველო
ტ: +995 595 093 085
მისამართი: ანტონ კათალიკოშის №34

ნახაზის დასახელება

მოსაცდელის ბეგმა +0.00 ნიშნულზე,
სახურავის ბეგმა, მასალების
ჩამონათვალი, სკამისა და სარეკლამო
აბრის მოწყობის ბეგმა

ნახაზის სტატუსი

არქიტექტურული ნაწილი

დირექტორი
იონა შერაზადიშვილი

პრ. მთ. არქიტექტორი
იონა შერაზადიშვილი

მასშტაბი

1:50; 1:30


ფურც. №

სტატუსი რევიზია

3


ფასადი 1-4 ღერძებს შორის

1:50

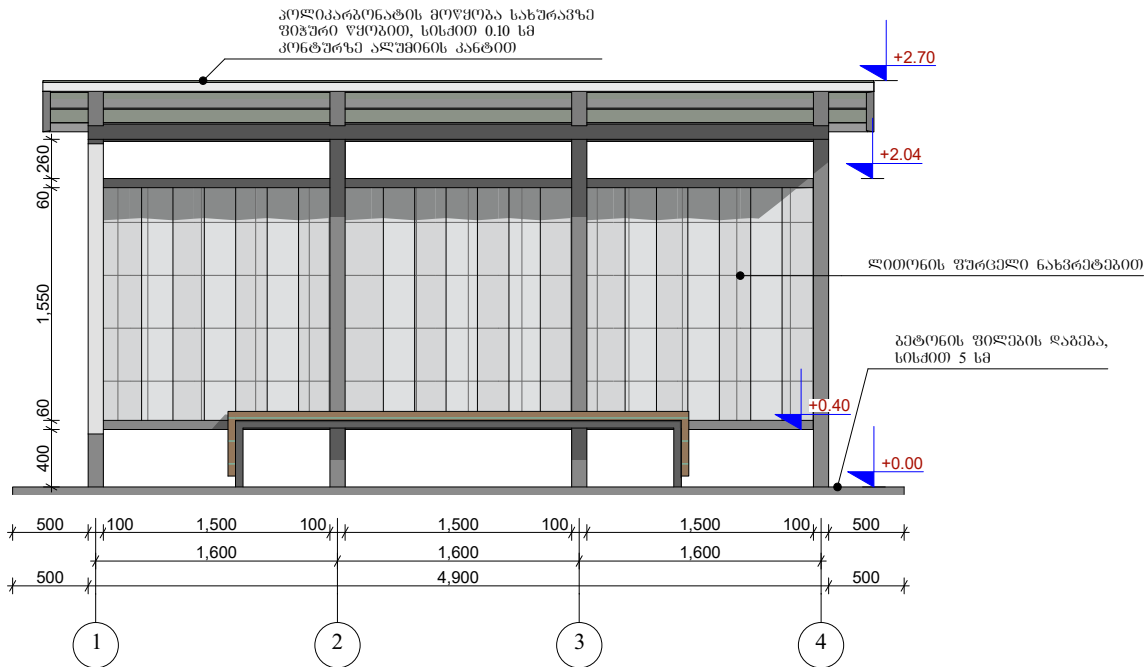




ფასადი 4-1 ღერძებს შორის

1:50

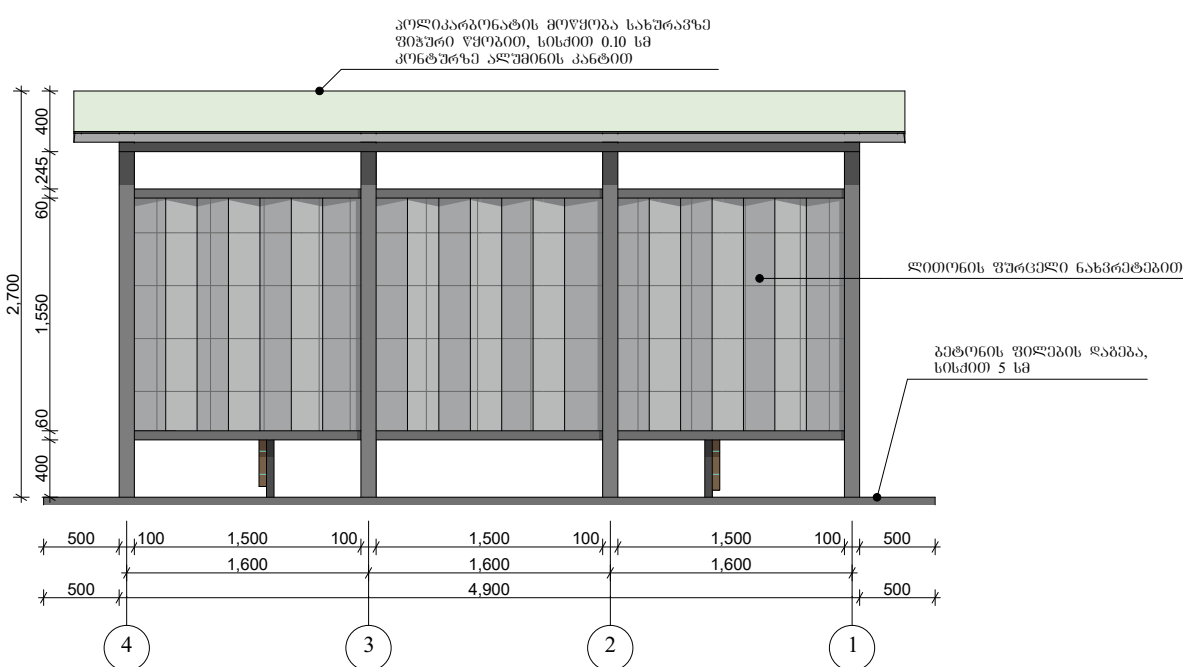


ჭრილი 1-1

1:50

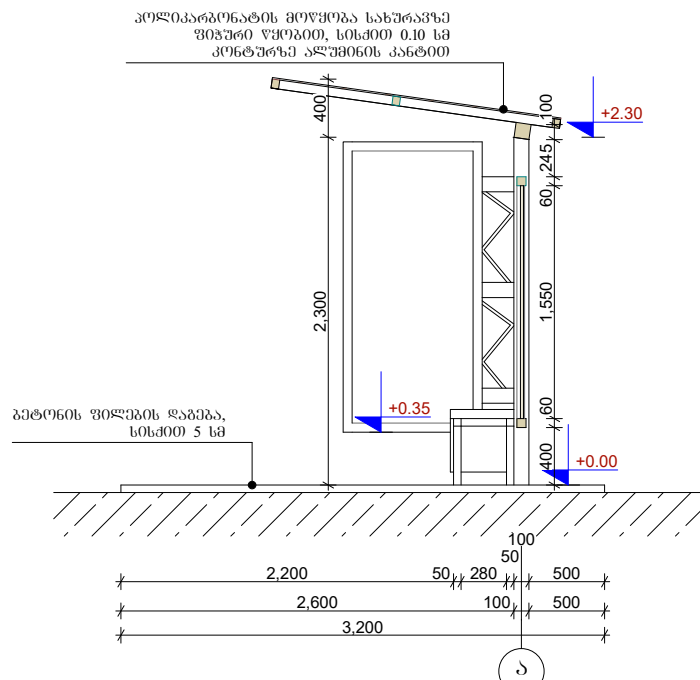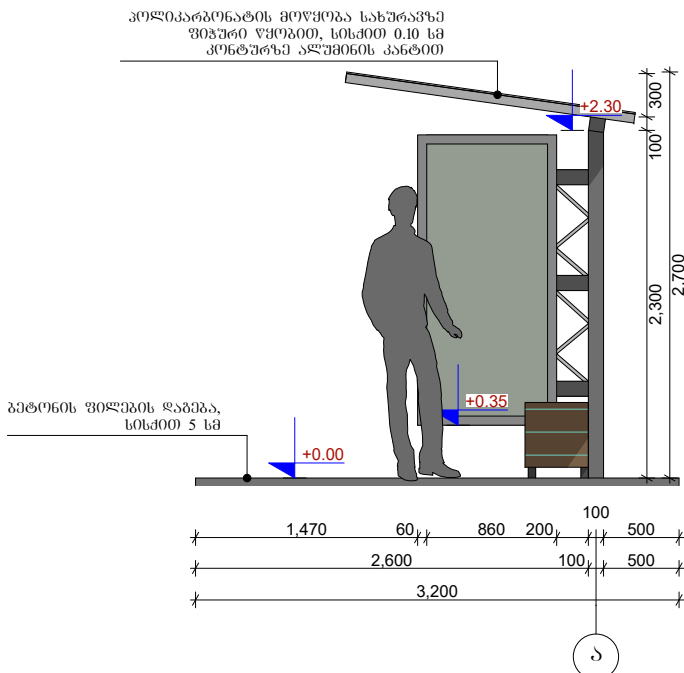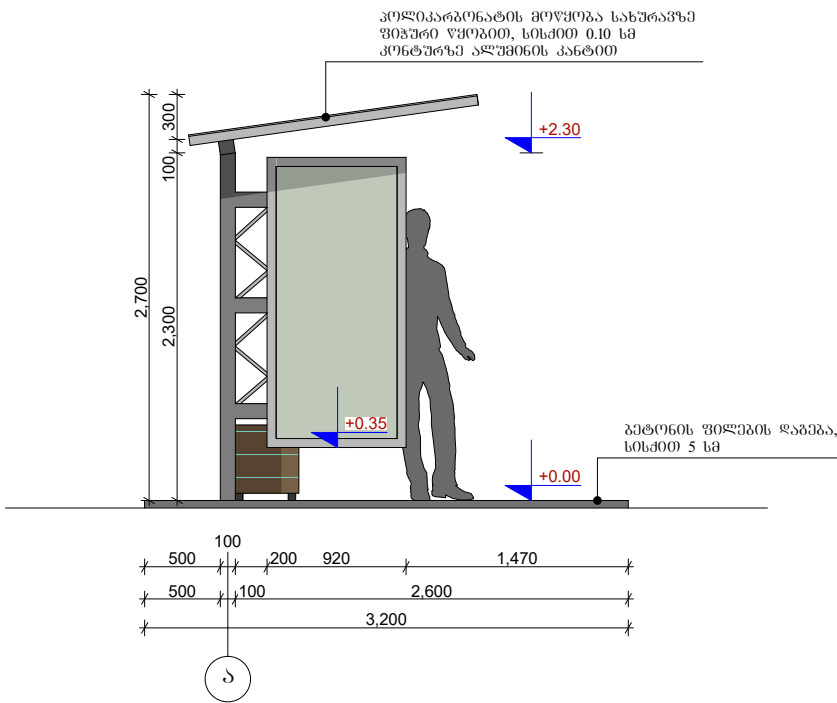

იატაკის მოწყობის კვანძი

1:50

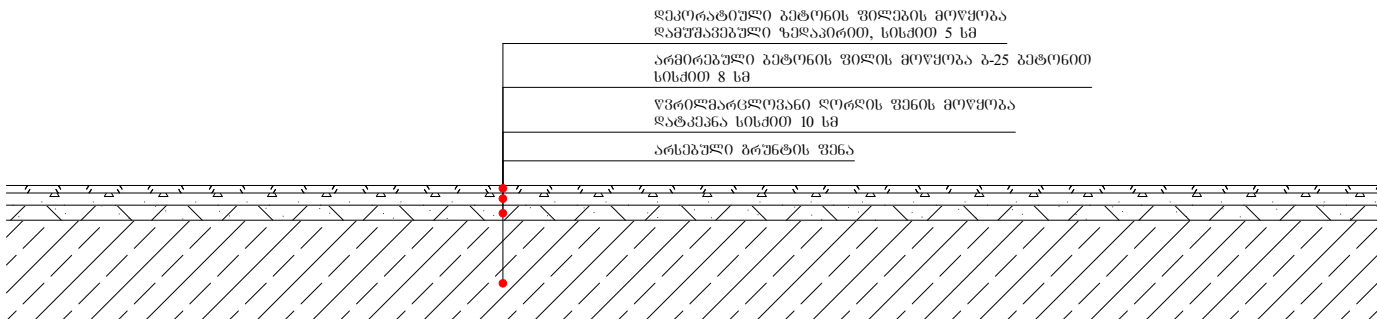

ფასადი



ქალაქი ფეხალტუბოში, ტაბიძის ქუჩაზე მოსაცდელის მოწყობის პროექტი

შენიშვნა

საპროექტო დოკუმენტაციით გათვალისწინებული სამშენებლო მასალების შენობი და შენობის დაგეგმვა.

შპს "Green Line"

თბილისი
საქართველო
ტ: +995 595 093 085
მისამართი: ანტონ კაიკიძის №34

ნახაზის ფასადი

ფასადი, ჭრილი 1-1
იატაკის მოწყობის კვანძი

ნახაზის სტატუსი

არქიტექტურული ნაწილი

დირექტორი
ირინა შერაზადიშვილი

პრ. მთ. არქიტექტორი
ირინა შერაზადიშვილი

მასშტაბი

1:50

ფურც. № სტატუსი რევიზია

4



დასახელება



ქალაქ ჯეჟალტუბოში, ტაბიძის ქუჩაზე მოსაცდელის მოწოდების პროექტი

შენიშვნა

საპროექტო დოკუმენტაციით გათვალისწინებული სამშენებლო მასალების შერჩევი და ფაქტურები შეთანხმდეს დამკვეთთან.

შპს "Green Line"
თბილისი
საქართველო
ტ: +995 595 093 085
მისამართი: ანტონ კაილაძის ქ. №34



ნახაზის დასახელება

ვიზუალიზაცია

ნახაზის სტატუსი

არქიტექტურული ნაწილი

დირექტორი
ირინა შერაზადიშვილი
პრ. მთ. არქიტექტორი
ირინა შერაზადიშვილი



მასშტაბი

ფურც. № 5
სტატუსი რევიზია




დასახელება	
ძალაშ უმაღლესოში, ტაბიკის ქუნაზე მოსაცდელის მოწოდების პროექტი	
შენიშვნა	
საპროექტო დოკუმენტაციით გათვალისწინებული სამშენებლო მასალების შერჩევა და ფაქტურები შეთანხმდეს დამკვეთთან.	
შპს "Green Line"  თბილისი საქართველო ტ: +995 595 093 085 მისამართი: ანტონე კაიკელაძის №34	
ნახაზის დასახელება	
ფოტომონტაჟი	
ნახაზის სტატუსი	
არქიტექტურული ნაწილი	
დირექტორი ირნა შერაზადიშვილი	
პრ. მთ. არქიტექტორი ირნა შერაზადიშვილი	
მასშტაბი	
ფურც. №	სტატუსი რევიზია
5	

საძირკვლის მოწყობის გეგმა

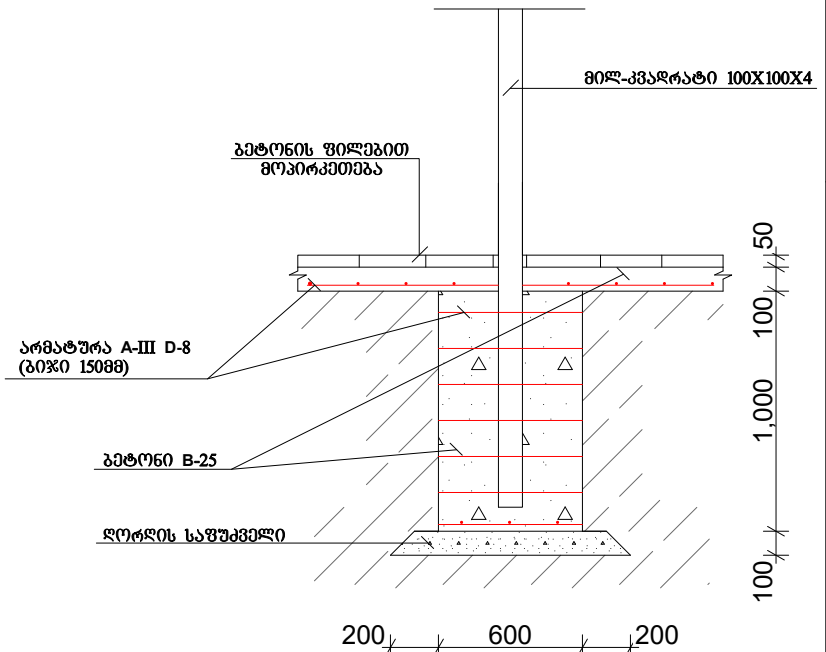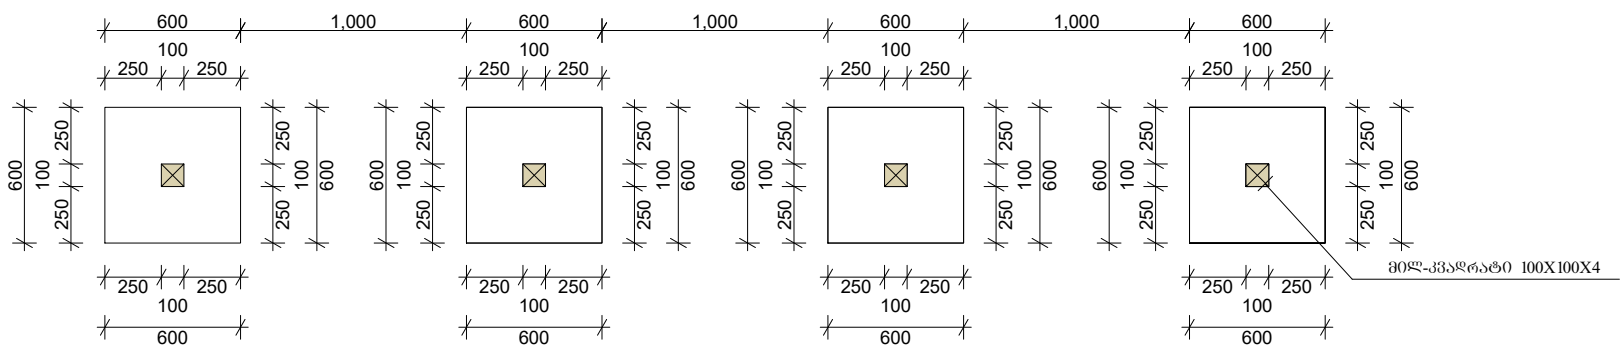

სახურავის ლითონის კონსტრუქციების გეგმა

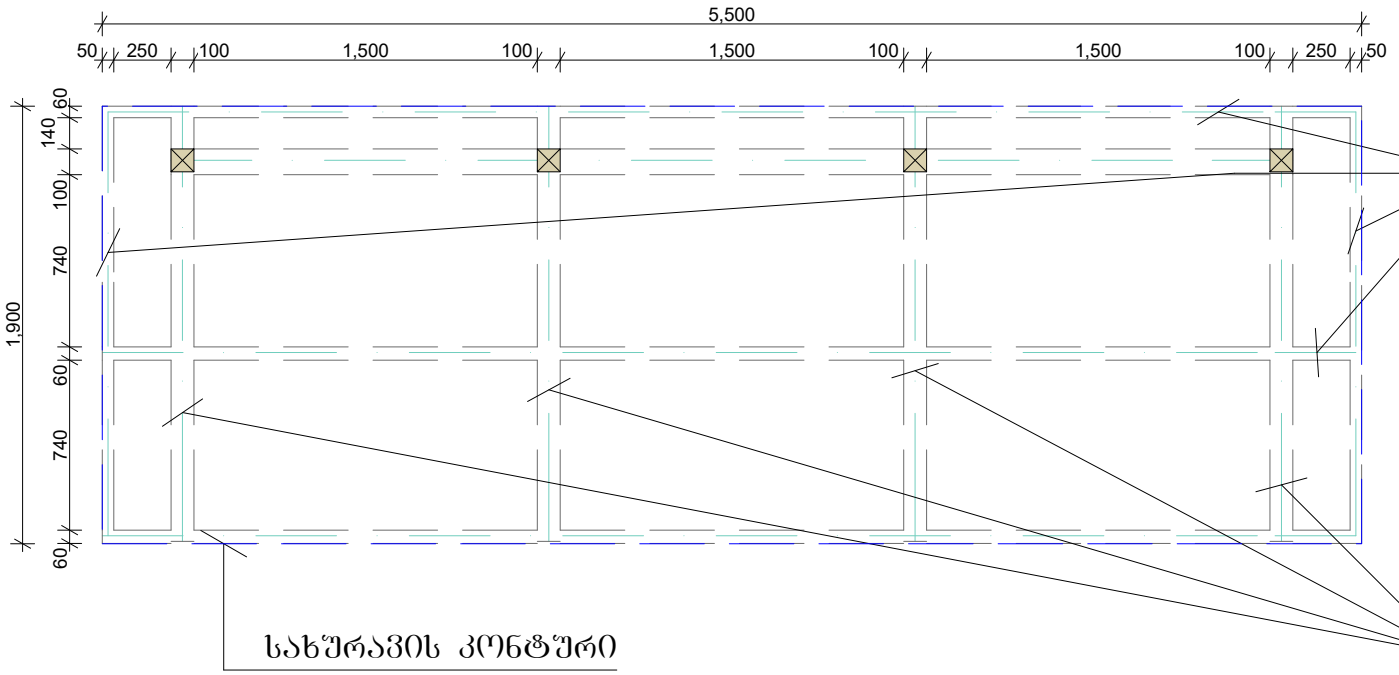

მილ-კვადრატი 60X60X3

მილ-კვადრატი 60X100X3

სახურავის კონტურის გეგმა

დასახელება



ძალაშია შეყვანული, ტაბლის ქონაზე მოსაგდელის მოწყობის პროექტი

შენიშვნა

შპს "Green Line"
თბილისი
საქართველო
ტ: +995 595 093 085
მისამართი: ანტონ კაიკიძის №34

ნახაზის დასახელება

კვანძები და დეტალები

ნახაზის სტატუსი

კონსტრუქციული ნაწილი

დირექტორი
ირინა შერაზადიშვილი
პრ. ინჟინერი
ბიბი თოდუა

მასშტაბი

1:50

ფურც. №

სტატუსი რევიზია

6