



საპროექტო გეგმა +0.00 ნიშნულზე

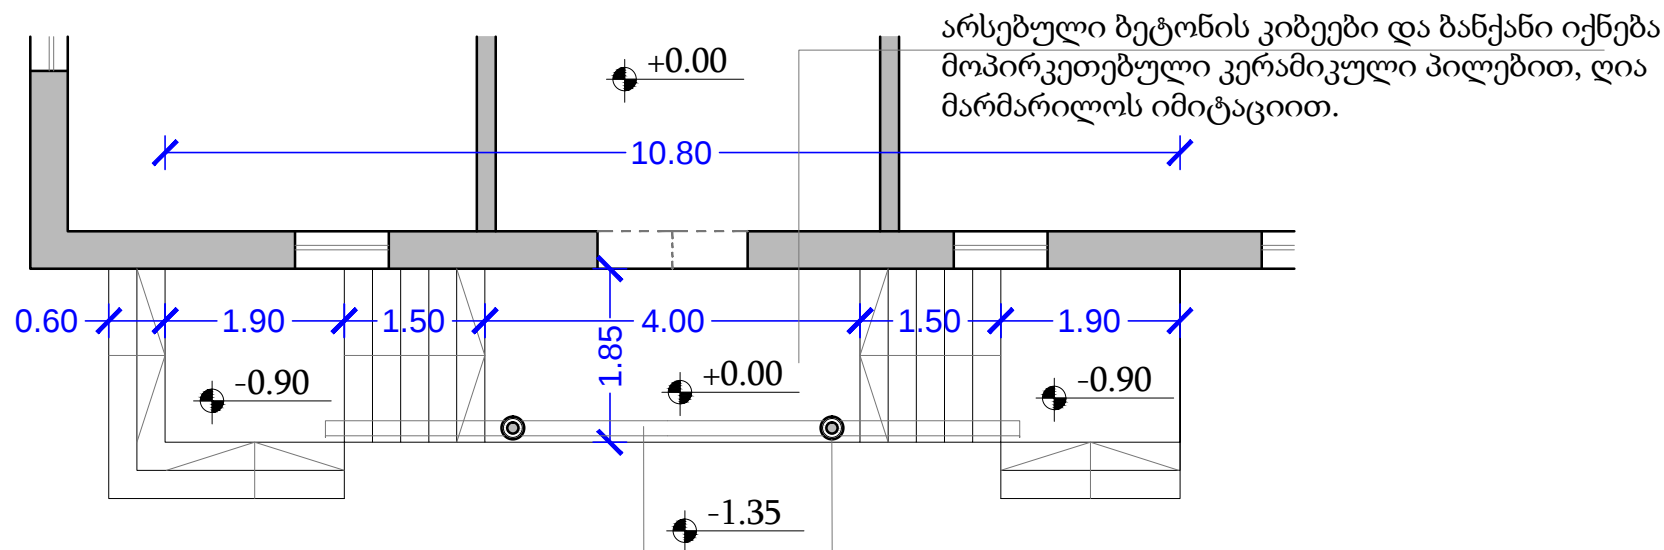

მოაჯირი კერამიკული რიკულებით, თეთრი ფერის, კლასიკური კოლონის შესაბამისად

არსებული ლითონის ბოძების შეფუთვა პოლიტეროლის ფორმით, კლასიკური კოლონის იმიტაციით

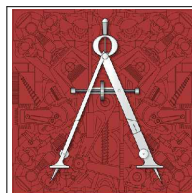

ი./მ. "მიქუჩაძე ნოდარი"

საქართველოს სოფლის მეურნეობის სამინისტროს ლაბორატორიის შ. 14/2 წინა ფასადის რესტავრაცია

მისამართი: ქ. თბილისი, ვ. გომიშვილის ქ. 49, ნ/საკ: 01.10.10.015.005

საპროექტო ცენტრალური შესასვლელის გარეთა კიბეების გეგმა

დამკვეთი:	საქართველოს სოფლის მეურნეობის სამინისტროს ლაბორატორია	ხელმოწერა	ფურცლები:
პრ. ავტორი:	ე. ლიპირიდი		11
			ფურცელი: 04
			მასშტაბი:
			1 : 100

თარიღი: 28 / 12 / 2015 წ.