


0. ნონეშვილის ქ. №58

ბარე პერიმეტრის გეგმა (ანაზომი)
მ 1:200

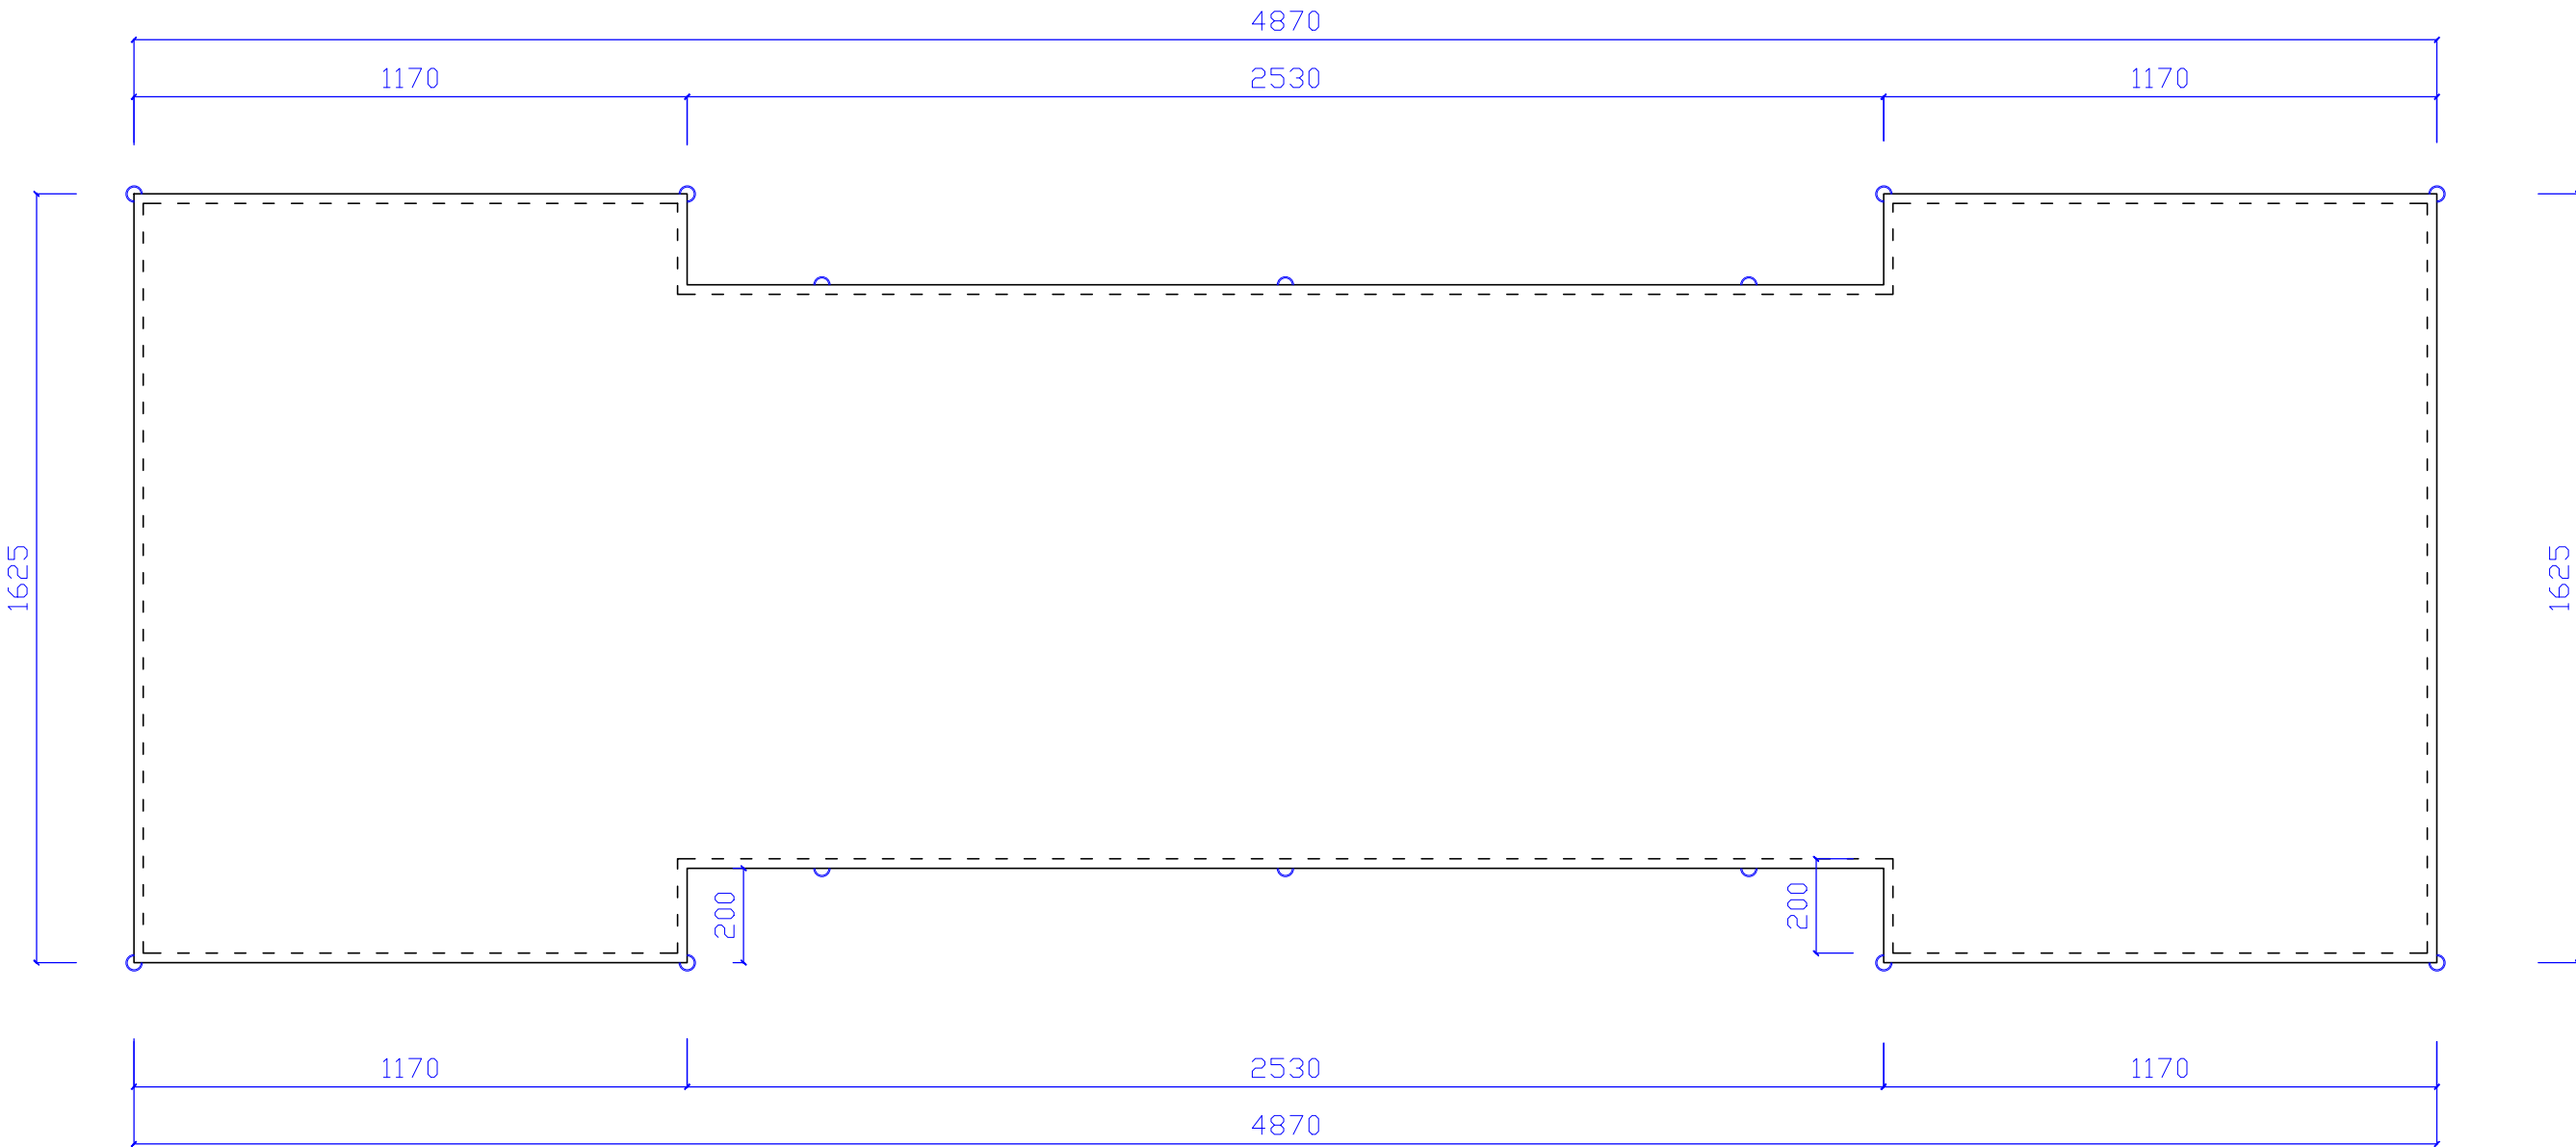

შენიშვნა:

ობიექტი:

შპს-ის მოწყობა
ქ. ბათუმი,
0. ნონეშვილის ქ. №58

დამკვეთი
საქონლის მფლობელი
ინჟინერ-გეგმარის
და კონსტრუქტორის
სამსახურის

ფურცელი №

პ. გეგმითი	ნ. დროითი	დროითი	შპს-ის		

არქიტექტურული
ნაწილი

სტადია	ფურცელი	შპს-ის
მპ	1	

ნახაზი:

ბარე პერიმეტრის
გეგმა (ანაზომი)

შპს
„გეგმარული გეგმები“
jemal.gogitize@gmail.com
ქ. ბათუმი
ზ. გეგმარული
ქ. № 19/21
ტელ: 225338
საინჟინერო-გეგმარო
კოდი: 245427364
ბათუმი
2018

0. ნონუშვილის ქ. №58
მთავარი ფასადი
მ 1:200



3220
3020

200

1130

270

2030

270

1130

4830

ცოკოლი ბაილეს და
შეიღებოს ფასადის
ხაზგაშვით

ფასადი შეიღებოს
პროფესიონალით სისქით 0.45
მმსიგაღებ 30 მმ
ლითონის კარკასზე პენოპლასტის
ფილების ჩაყოლებით

არ შეიძვალეს ფერადი
თხევამის წყალსაწრებებით;

არსებული სიტუაციის
ამსახველი ფოტომასალა



შენიშვნები:

ობიექტი:

ფასადის მოწყობა
ქ. ბათუმში,
0. ნონუშვილის ქ. №58

დამკვეთი

ქ. ბათუმში
ინჟინერ-პროექტორისა
და კონსტრუქტორის
სამსახურით

დამკვეთი №

პ. გიგინიძე

ნ. დოლიძე

დირექტორი

ფასადული

არქიტექტურული
ნაწილი

ხაზი	ფურცელი	ფურცლების
მკ	1	

ნახაზი:



მთავარი
ფასადი

შპს
„გაგინიზი“
jemal.gogitize@gmail.com

ქ. ბათუმში
ზ. გამსახურდიას
ქ. № 19/21
ტელ: 225338
საინჟინერო-კონსტრუქციო
კომპანია
კოდი: 245427364

ბათუმი
2018

არსებული სიტუაციის
ამსახველი ფოტომასალა

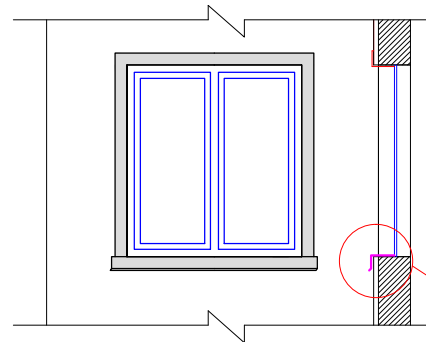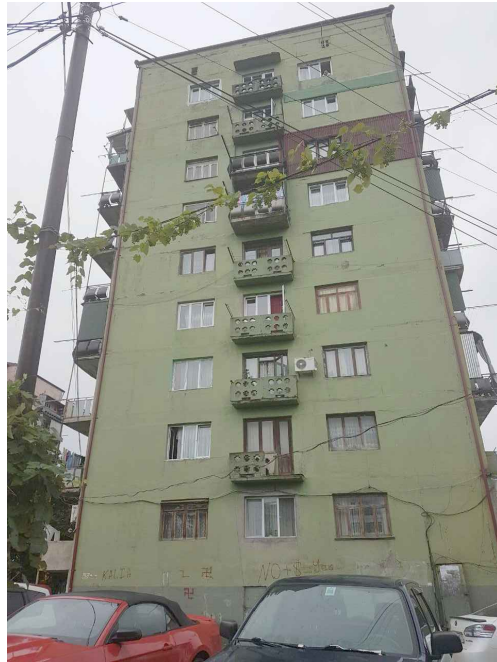

ლირები მოწარმოვდეს და
მოეწეოს გლუვი თუნქით
წყალამრიღები

შენიშვნა:

1. მეტალოპრაბიტის და საღებავის ფერები
შეთანხმდეს დამკვეთთან.

2. საჭიროების შემთხვევაში მოხდეს კონსტრუქციონერის გარე
ბლოკების და წყლის გაბათბოვლების დემონტაჟი-მონტაჟი.
წყლის გაბათბოვლების დემონტაჟი-მონტაჟი შეთანხმდეს
სოკარის წარმომადგენელთან.

3. გაზის გამონახობის მიღები აღბილზე დახუსტდეს და
გამოყვანილ იქნას თუნქის გარეთ, გაუკეთდეს წყალამრიდი.

0. ნონეშვილის ქ. №58

გვერდითი ფასადი
მ 1:200



ფასადი შეიფუთოს
პროფნასტილით სისქით 0.45
მმსიმაღლე 30 მმ
ლიტონის კარკასზე პენოპლასტის
ფილების ჩაყოლებით

არ შეიცვალოს ფერადი
თუნქის წყალსაწრებები.

ცოკოლი გაიღვსოს და
შეიღვოს ფასადის
საღებავით

შენიშვნა:

ობიექტი:

ფასადის მოწოდება
ქ. ბათუმში,
0. ნონეშვილის ქ. №58

დამკვეთი

ა(ა)იპ საქალაქო
ინფრასტრუქტურისა
და კეთილმოწყობის
სამმართველო

დამკვეთი №

წ. გობიტაძე	ნ. დოლიძე			
დირექტორი	ფასადი			

არქიტექტურული
ნაწილი

ხტაობა	ფურცელი	ფურცლის ნომერი
მკ	1	

ნახაზი:

გვერდითი
ფასადი


შპს
„გაბარსაპროექტი“,
jemal.gogitize@gmail.com

ქ. ბათუმი
ზ. გამსახურდიას
ქ. № 19/21
ტელ: 225338


საინჟინერო-კონსტრუქციო
კომპანია
კოდი: 245427364

ბათუმი
2018

0. ნონეშვილის ქ. №58
ფასადი ეზოს მხრიდან
მ 1:200

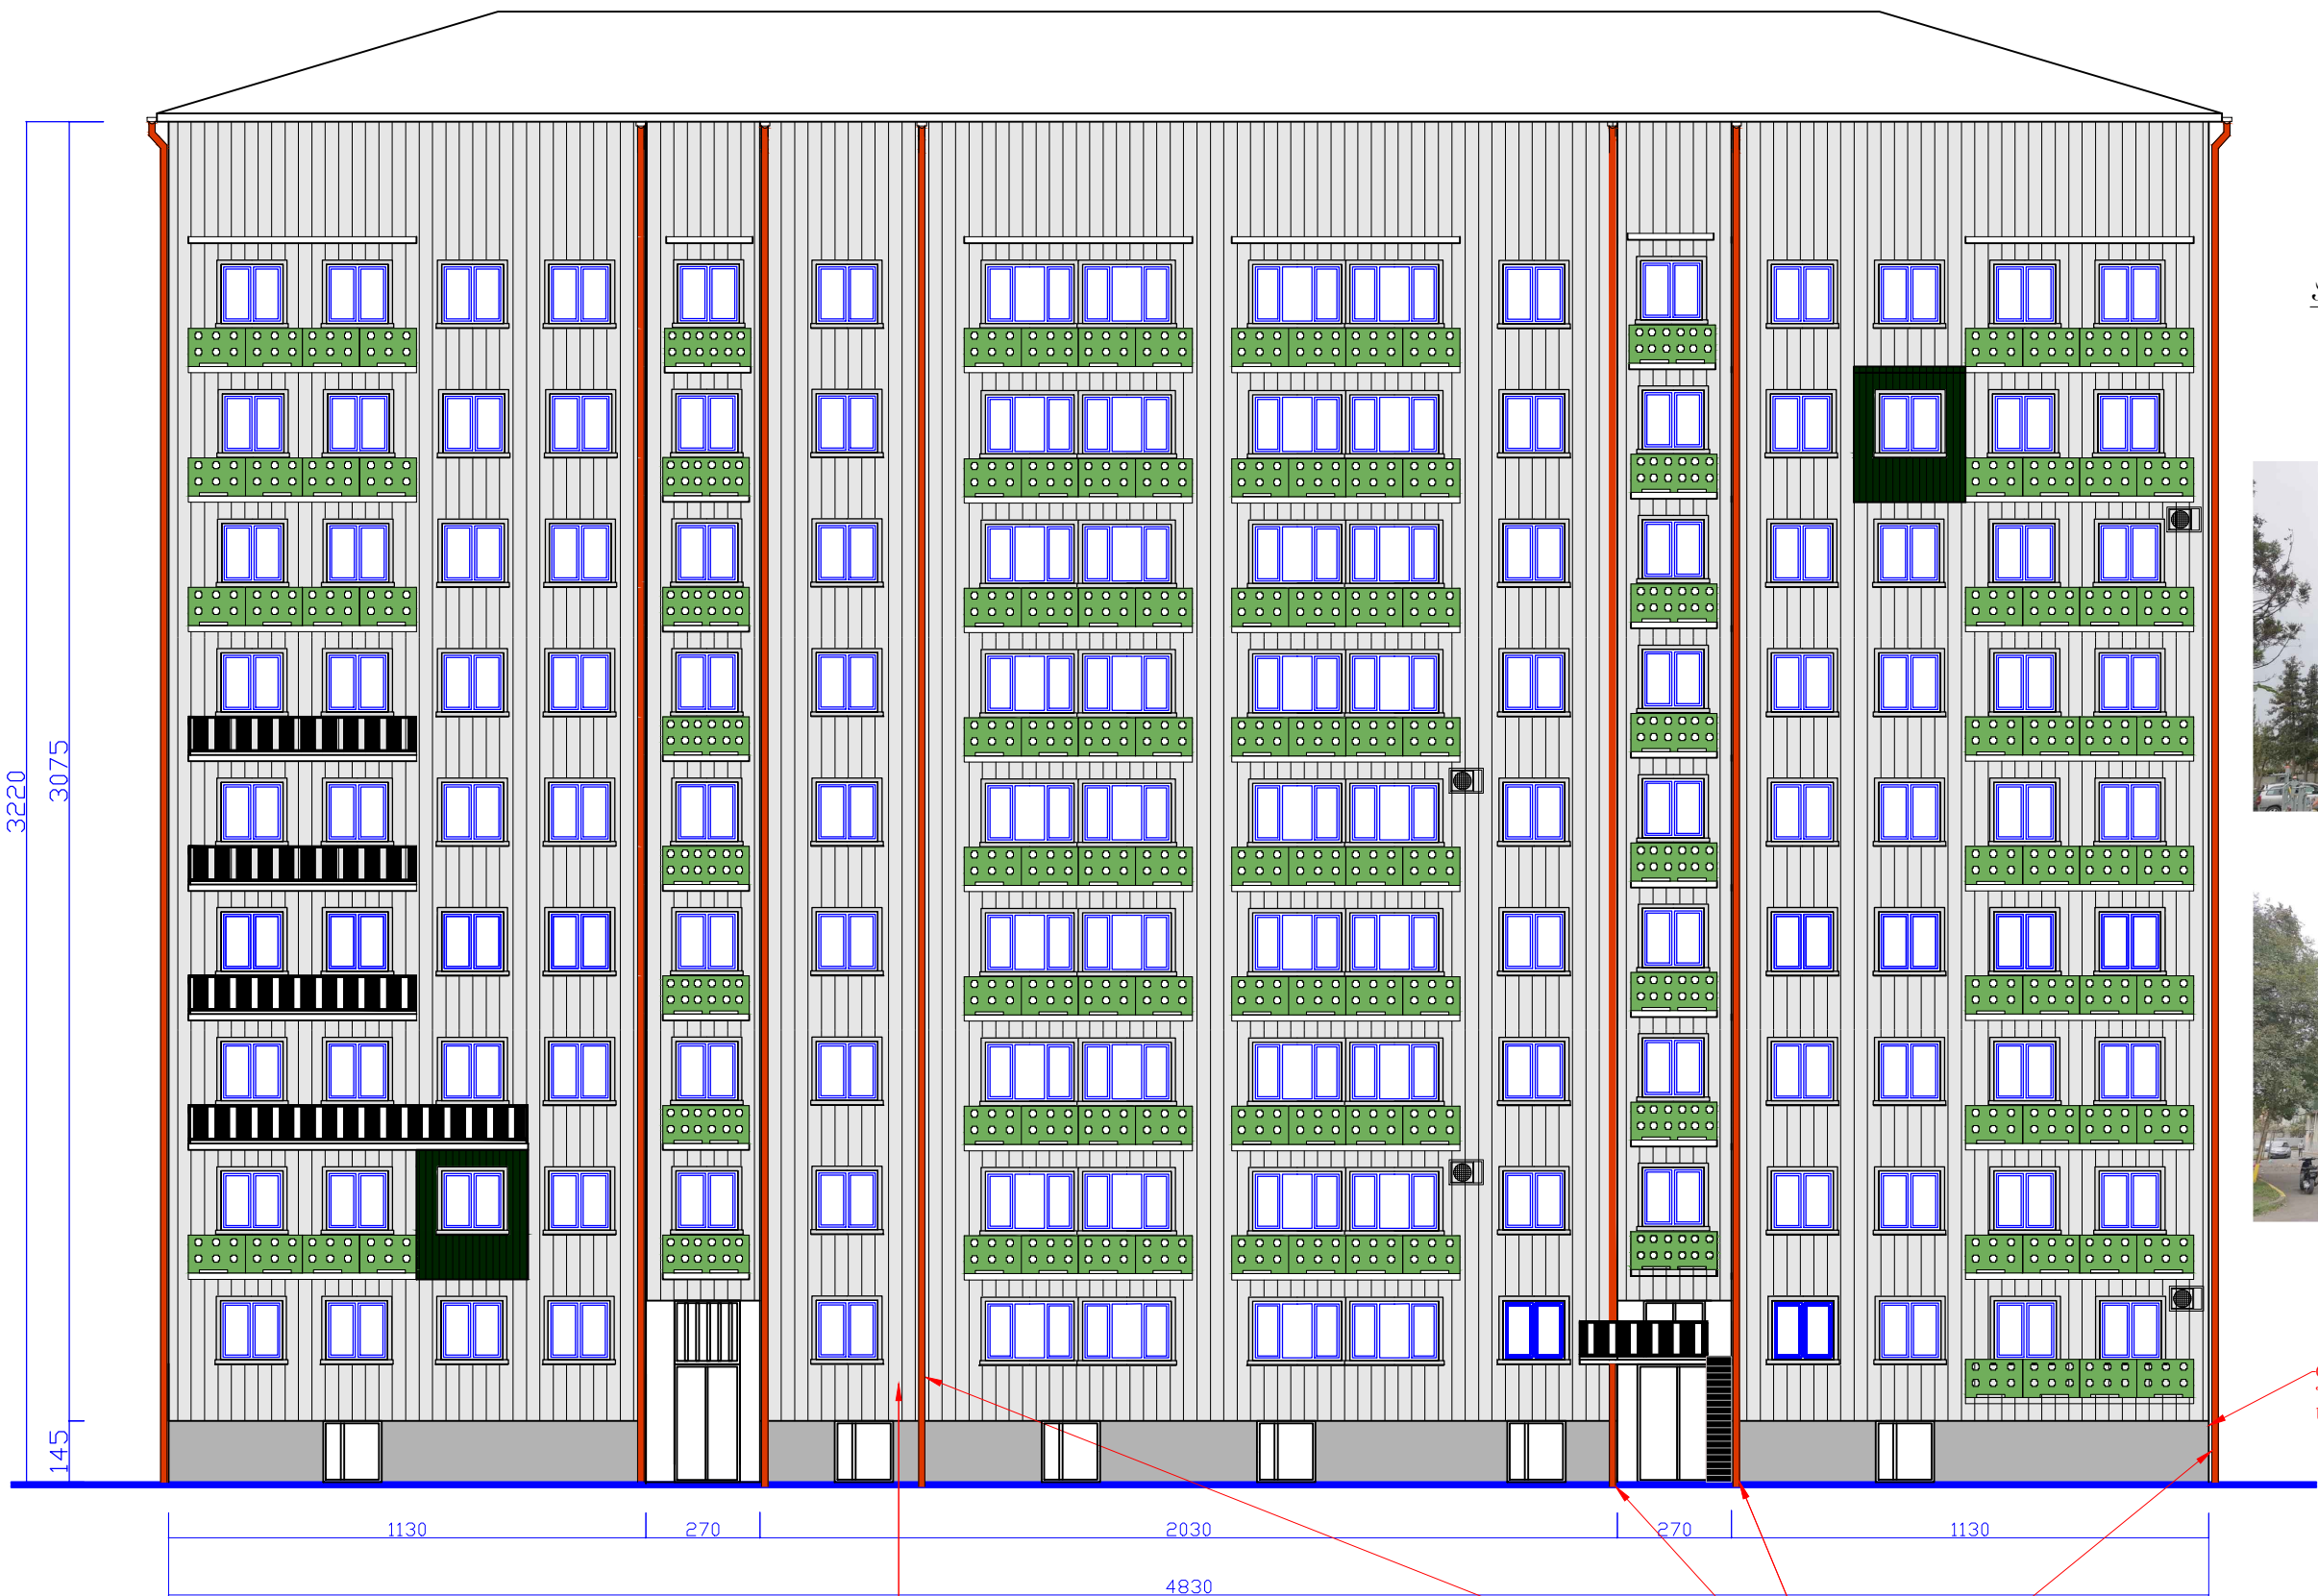

არსებული სიტუაციის
ამსახველი ფოტომასალა

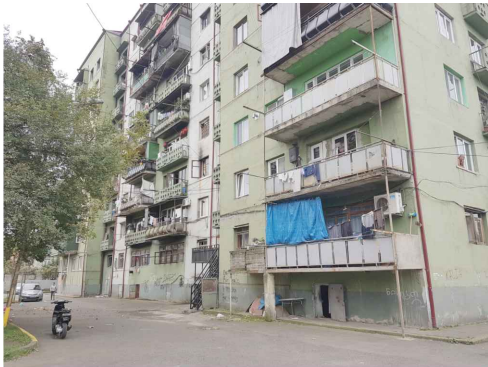

შენიშვნები:

ობიექტი:

ფასადის მოწყობა
(ოთხივე მხარე)
ქ. ბათუმი,
0. ნონეშვილის ქ. №58

დაკვეთი

ქ. ბათუმი, საპროექტო
ინჟინერ-პროექტორისა
და კონსტრუქტორის
სამსახურისათვის

დაკვეთა №

პ. გომიტიძე

ნ. დოლიძე

დირექტორი

შ. ხაჩიძე

არქიტექტურული
ნაწილი

სტადია	ფურცელი	ფურცლების
მკ	1	

ნახაზი:

ფასადი ეზოს
მხრიდან

შპს
„გაბარსანკონსტრუქტი“,
jemal.gogitize@gmail.com

ქ. ბათუმი
ზ. გამსახურდიას
ქ. № 19/21
ტელ: 225338
საინჟინერო-პროექტორის
კოდი: 245427364

ბათუმი
2018

არსებული სიტუაციის
ამსახველი ფოტომასალა



0. ნონეშვილის ქ. №58

გვერდიანი ფასადი
მ 1:200

ფასადი შეიფუთოს
პროფნასტილით სისქით 0.45 მმ
სიმაღლე 30 მმ ლითონის
პარკასზე პენოპლასტის ფილების
ჩაყობვით

არ შეიცვალოს ფერადი
თუნუქის წყალსაწრებები

ცოკოლი გაიღვსოს და
შეიღვოს ფასადის
საღებავით

შენიშვნები:

ობიექტი:

ფასადის მოწოდება
ქ. ბათუმში,
0. ნონეშვილის ქ. №58

დამკვეთი

ა(ა)იპ საქალაქო
ინფრასტრუქტურისა
და კეთილმოწყობის
სამმართველო

დამკვეთი №

პ. გობიტაძე	ნ. დოლიძე			
დირექტორი	ფასადურა			

არქიტექტურული
ნაწილი

ხტაობა	ფურცელი	ფურცელადი
მკ	1	

ნახაზი:

გვერდიანი
ფასადი

შპს
„აბარსაპროექტი“,
jermal.gogitize@gmail.com

ქ. ბათუმი
ზ. გამსახურდიას
ქ. № 19/21
ტელ: 225338

საინჟინერო-კონსტრუქციო
კომპანია

ბათუმი
2018

შენიშვნა:

ობიექტი:
შასაფი მონტაჟი
(ოთხივე მხარე)
ქ. ბათუმი,
0. ნონეშვილის ქ. №60

დაკვეთი
ა(ა)იპ სპაგატი
ინჟინერ-პროექტორისა
და კონსტრუქტორის
სამმართველო

დაკვეთა №


პ. გიგინიძე	ნ. დიმიტრი		
დირექტორი	შასაფი		

არქიტექტურული
ნაწილი

ხაზი	ფურცელი	ფურცლის მ.მ.
მ.მ.	1	


ნახაზი:

შპს
„გაგატიპროექტი“,
jomal.gogitize@gmail.com
ქ. ბათუმი
ზ. გამსახურდიას
ქ. № 19/21
ტელ: 225338
საოქმუნიციპალიტეტო
კოდი: 245427364
ბათუმი
2018

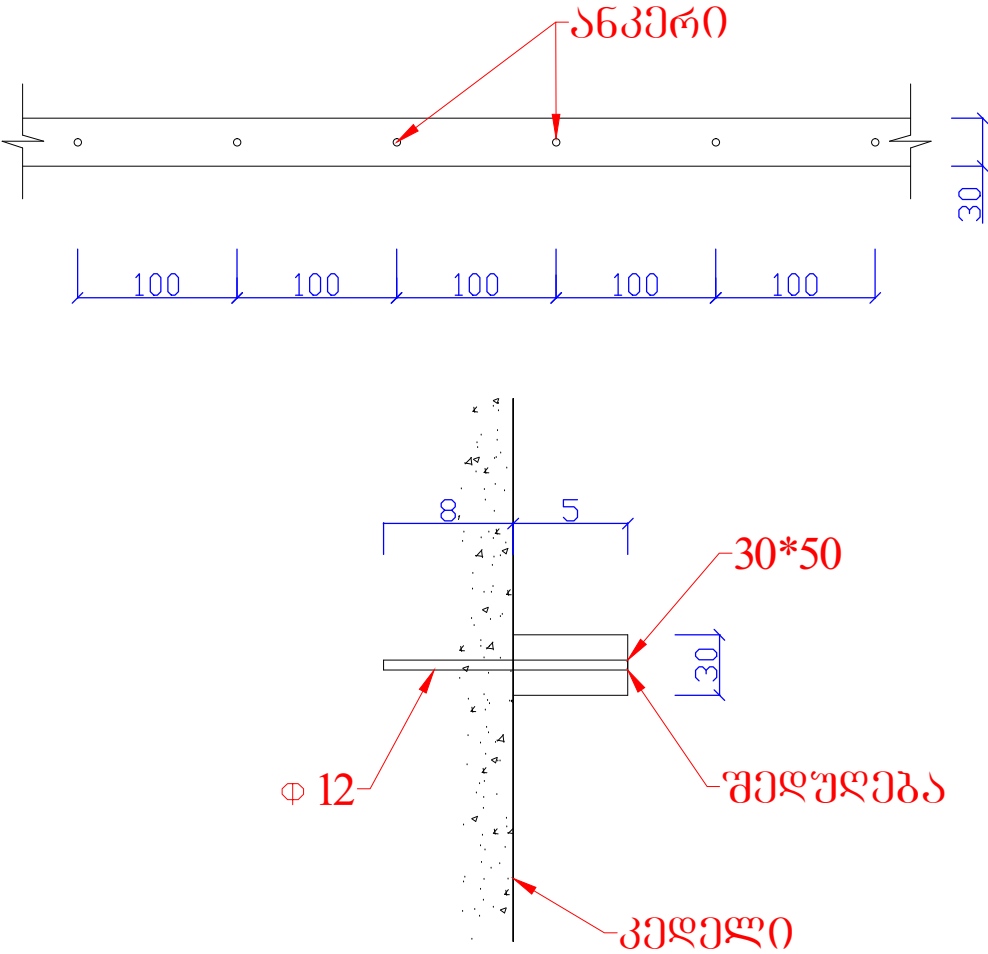


შენიშვნა:

- შენიშვნის მიხედვით და გვერდი 1-ზე პროექტის
დასამონტაჟებლად გამოყენებული იქნა მილკვარატი
ზომით 30*50
- შენიშვნის 5775 გრ.მ
- მილკვარატის კედელზე დასამონტაჟებლად საჭიროა
კედელი გაიჭრას დ10 ზომის გურდით სიგრძით 8-10სმ
შემდეგ მასში მოთავსდეს Φ12 დიამეტრის არმატურა.
სიგრძით 15 სმ, რომელზეც შედუღდება მილკვარატი
Φ12 დიამეტრის არმატურა საჭიროა 0.15*5775=866.0 გრმ
მეტრი.
- მილკვარატი კედელზე დასამონტაჟებლად Φ12
დიამეტრის არმატურა განლაგდება ყოველ 1.0 მეტრში

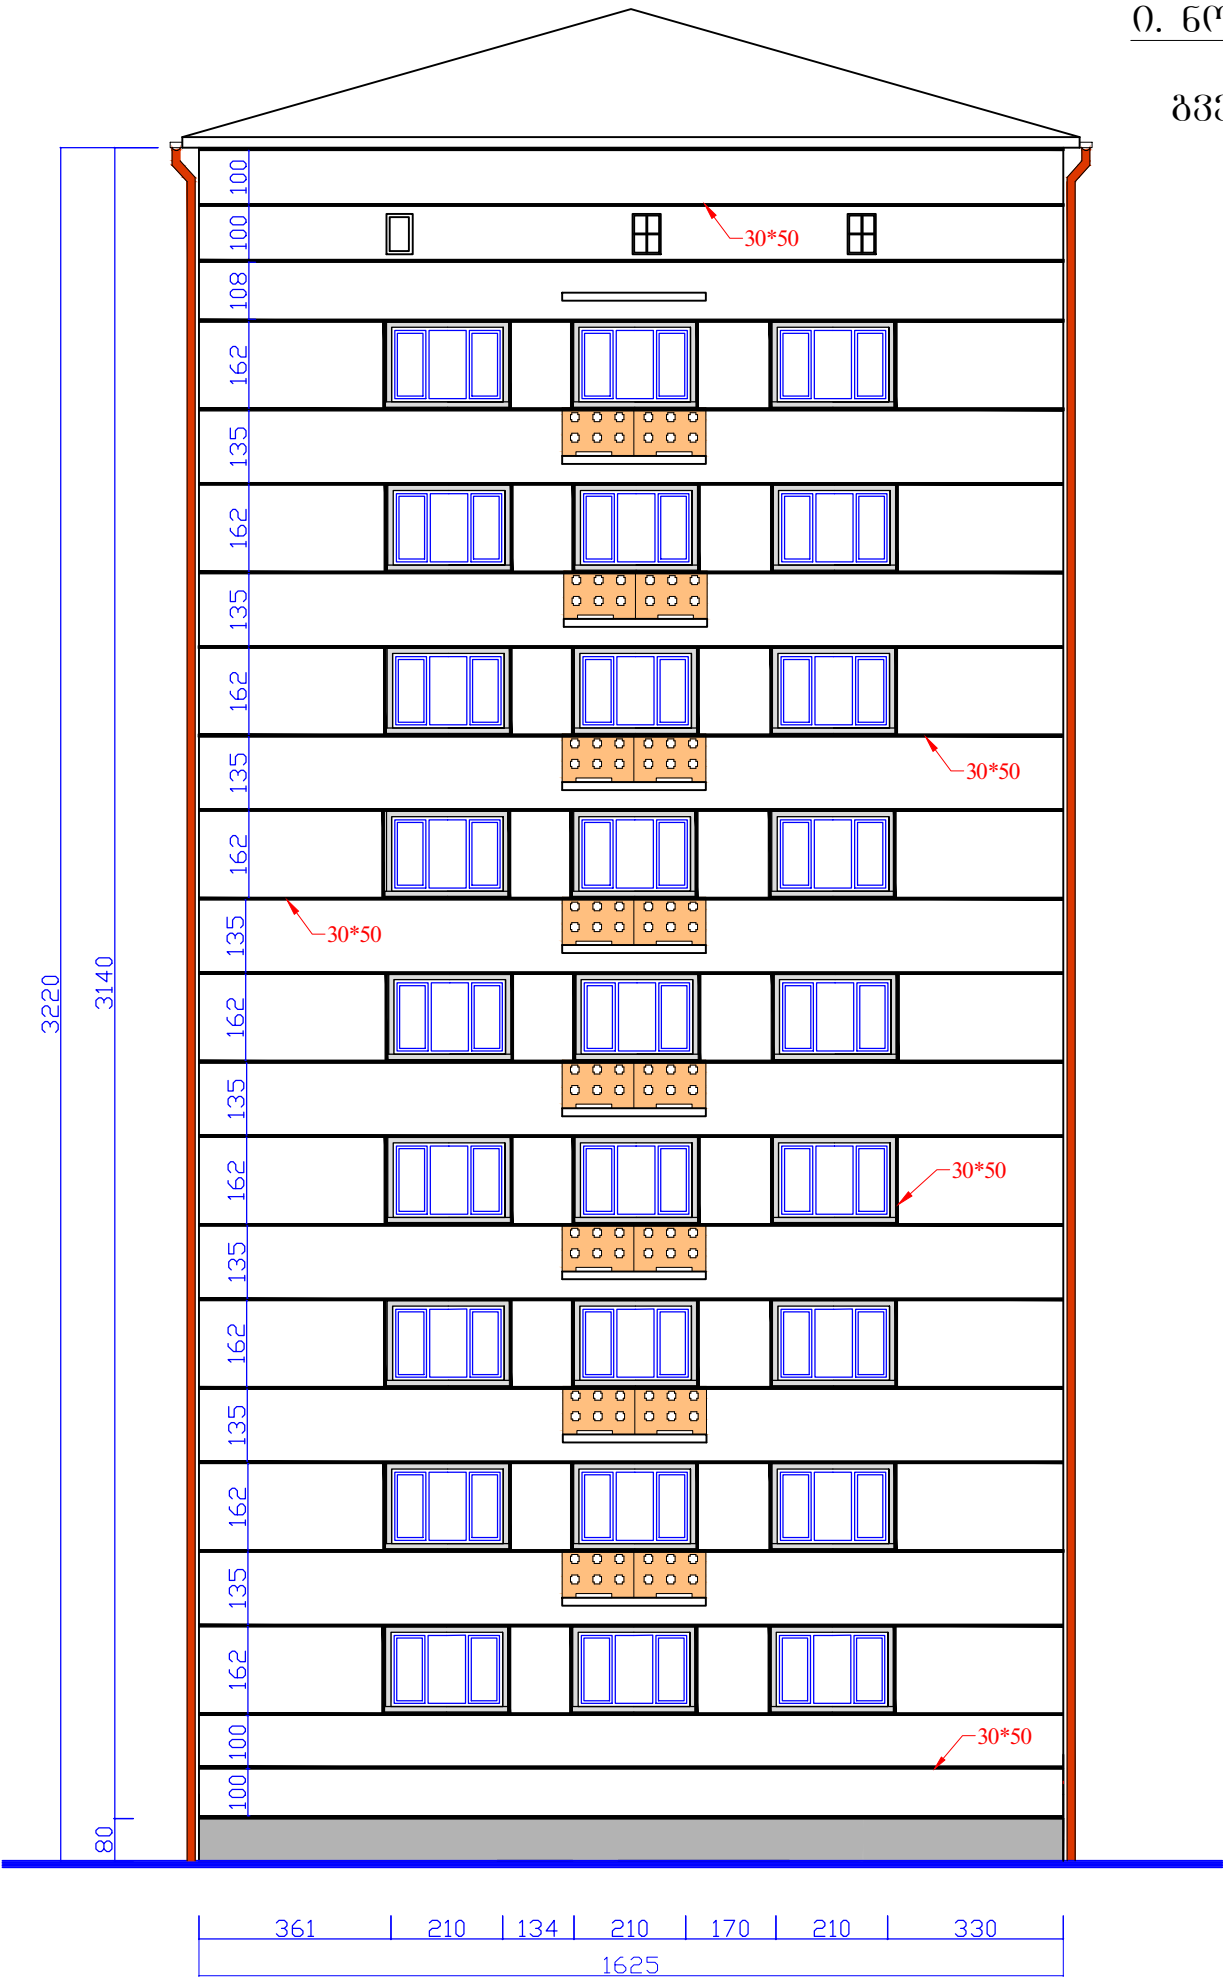

0. ნონეშვილის ქ. №60

ბარე პერიმეტრის გეგმა (ანაზომი)
მ 1:200

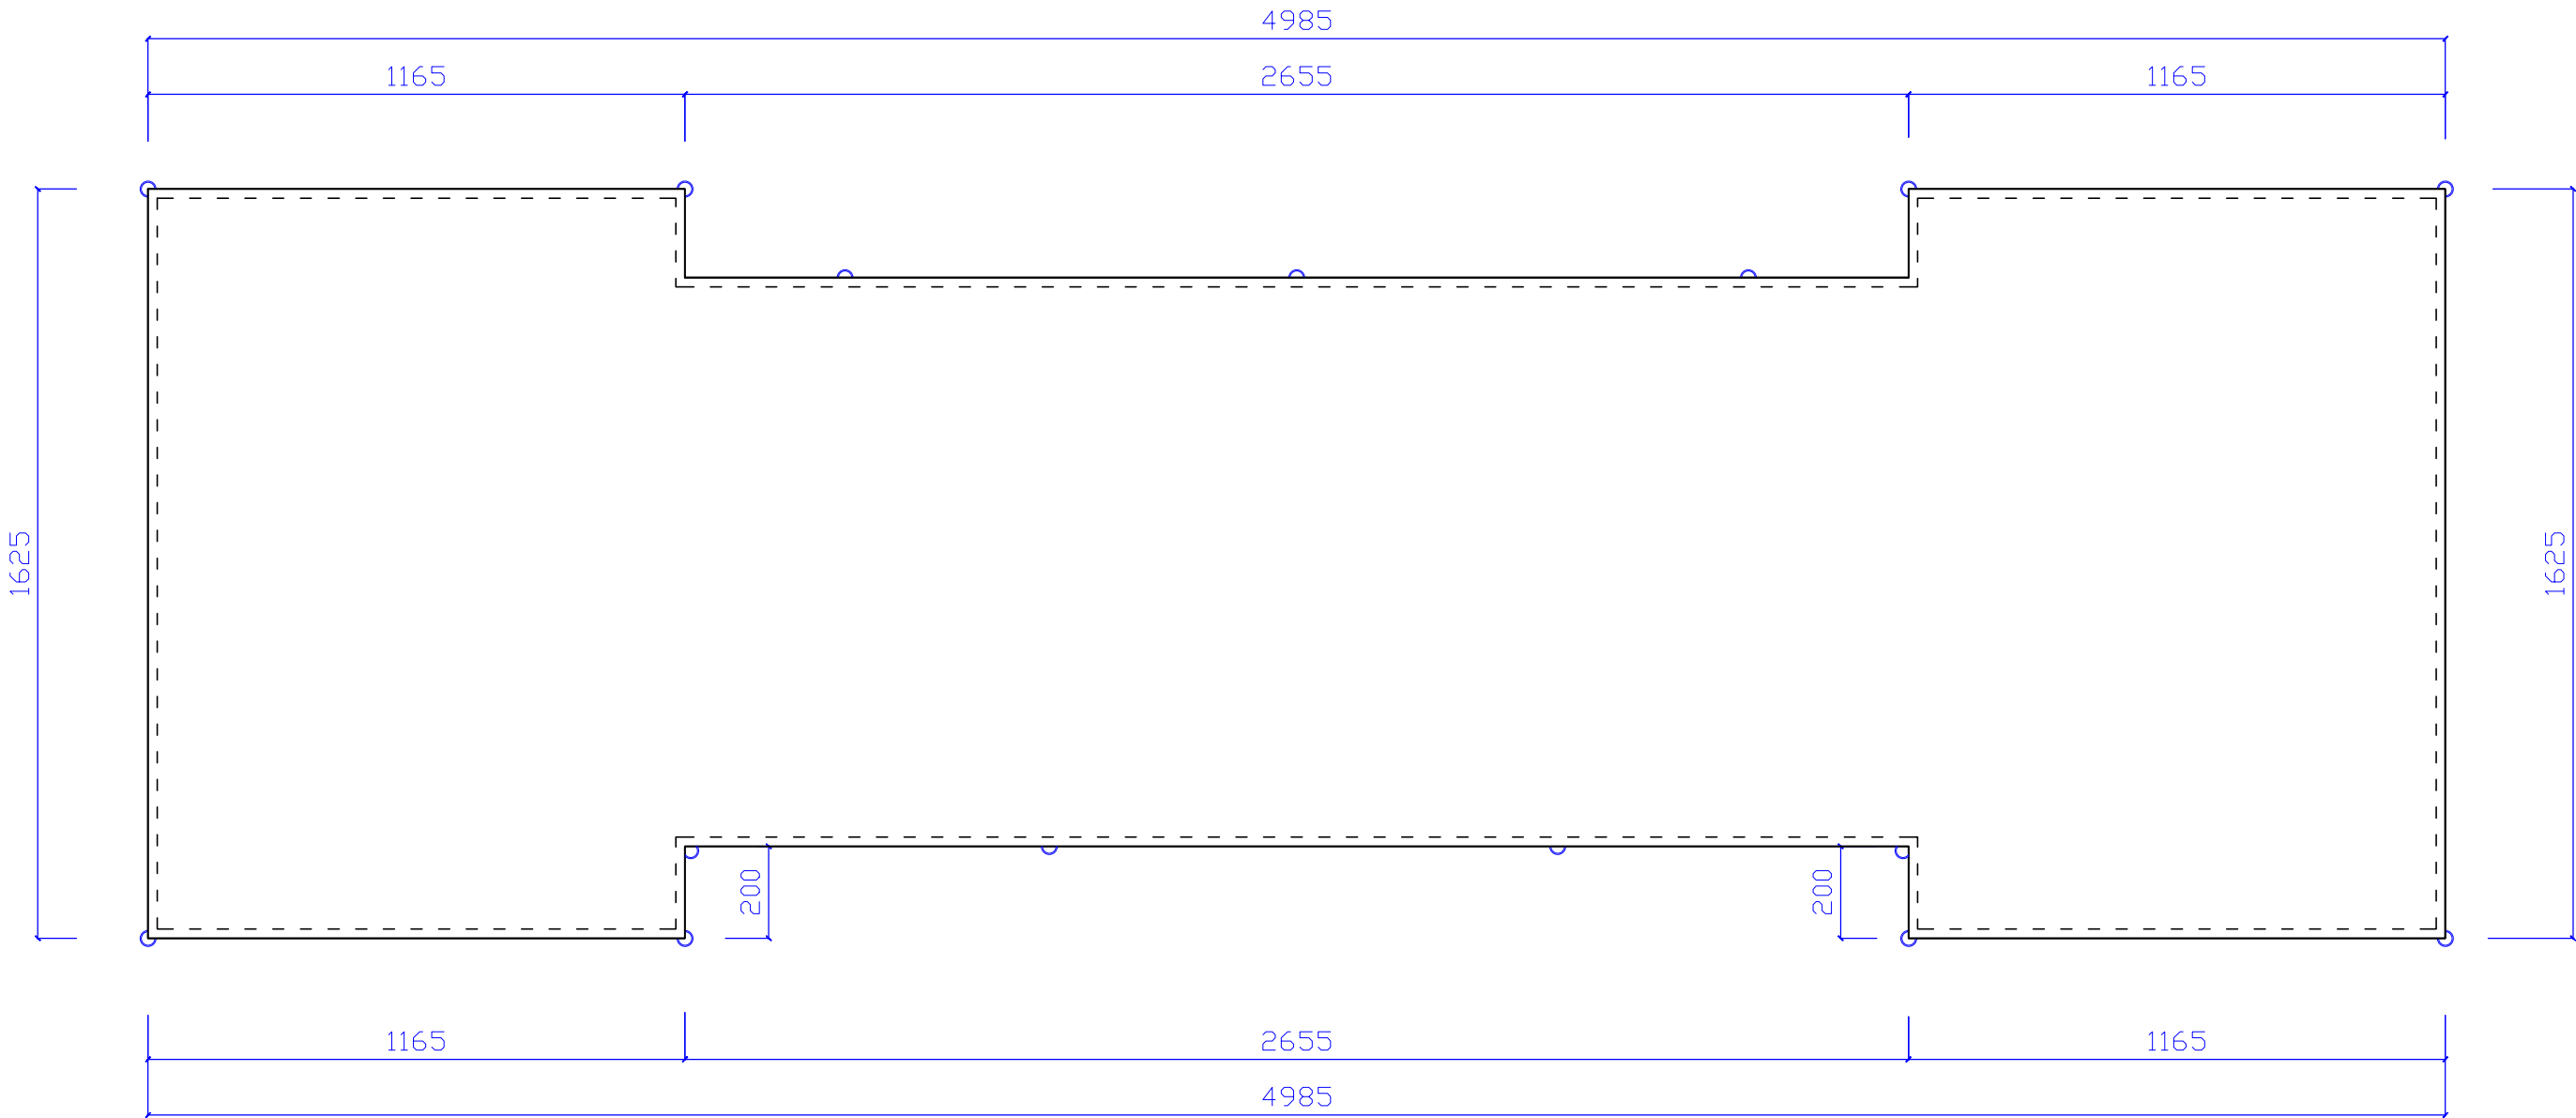

შენიშვნა:

უბიექტო:

შპს-ის გეგმა
(თიანეთი გზა)
ქ. ბათუმი,
0. ნონეშვილის ქ. №60

დამკვეთი:

ქ. ბათუმი
06.06.2018
და კომპიუტერული
სამუშაოების

დამკვეთი №

პ. გეგმები	ნ. დრო	დრო	შპს-ის	დრო	შპს-ის

არქიტექტურული
ნაწილი

სტადია	ფურცელი	ფურცელი
მპ	1	

ნახაზი:

ბარე პერიმეტრის
გეგმა (ანაზომი)

შპს
„გეგმების გეგმა“,
jemal.gogitize@gmail.com


ქ. ბათუმი
ზ. გეგმების
ქ. № 19/21
ტელ: 225338
საინჟინერო-კონსტრუქციული
კომპანია

ბათუმი
2018

არსებული სიტუაციის
ამსახველი ფოტომასალა



არსებულ ფასაღზე
თუნუქის აკვრა
არ იგეგმება

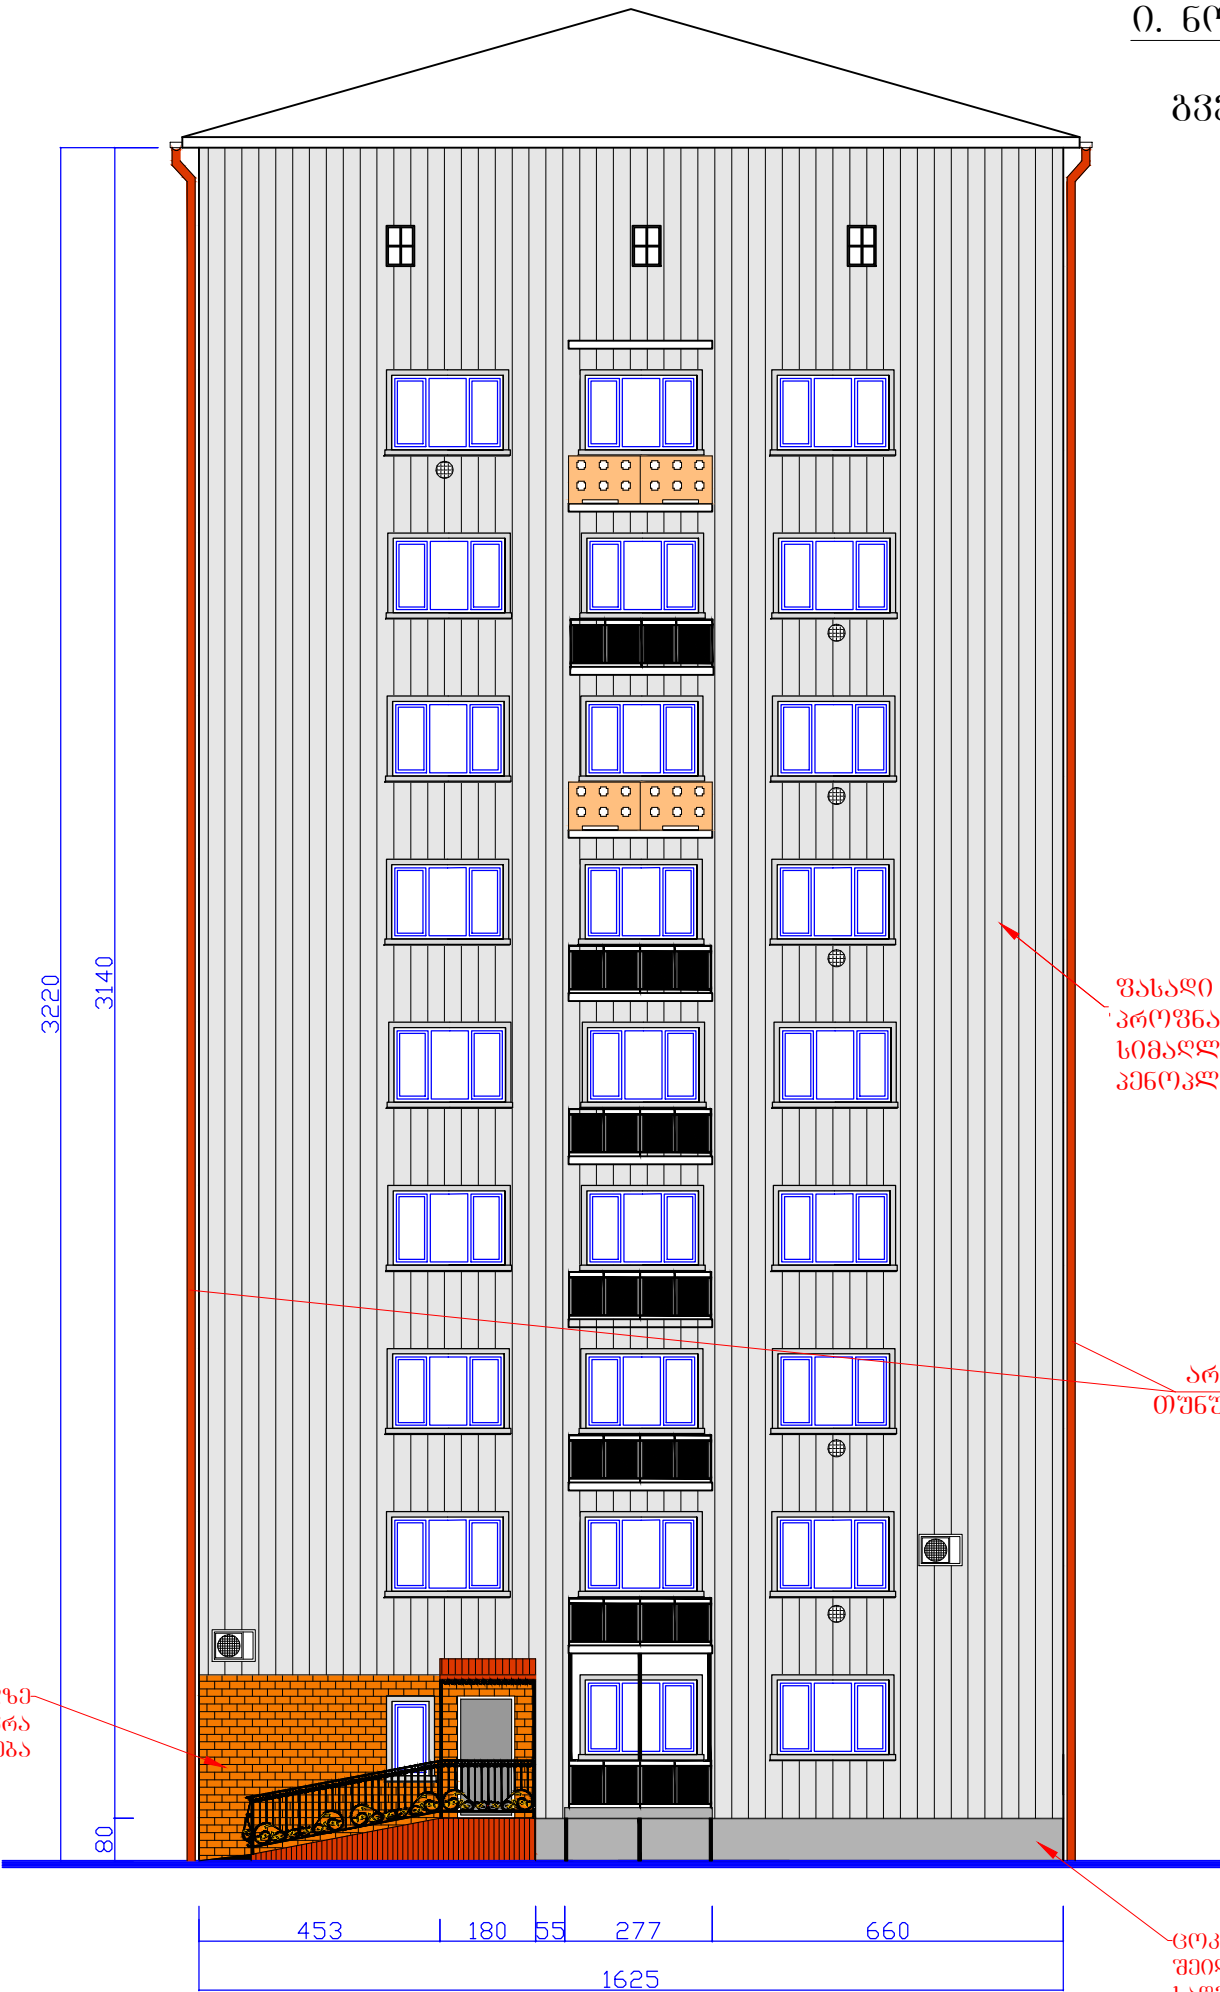


ი. ნონეშვილის ქ. №60

გვერდიანი ფასადი
მ 1:200

შენიშვნები:		
ობიექტი:		
ფასადის მოწყობა (თიხივი მხარე) ქ. ბათუმი, ი. ნონეშვილის ქ. №60		
დამკვეთი		
ა(ა)იპ საძალაძო ინჟინერ-არქიტექტორისა და კეთილმოწყობის სამმართველო		
დამკვეთი №		
წ. გობიტაძე	ნ. დოლიძე	
დირექტორი	ფასადურა	
არქიტექტურული ნაწილი		
ხტაობა	ფურცელი	ფურცელადი
მკ	1	
ნახაზი:		
გვერდიანი ფასადი		
შპს „აბარსაპროექტი“, jermal.gogitize@gmail.com ქ. ბათუმი ზ. გამსახურდიას ქ. № 19/21 ტელ: 225338 საოქონდოფიკაციო კოდი: 245427364 ბათუმი 2018		

არსებული სიტუაციის
ამსახველი ფოტომასალა

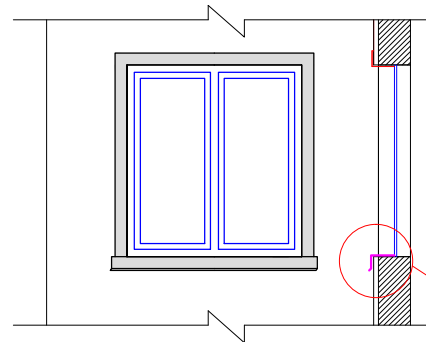

ლირბები მოწარმოვდეს და
მოეწეოს გლუვი თუნუქით
წყალამრიღები

შენიშვნა:


1. პროფნასტილის და საღებავის შერევი
შეთანხმდეს დამკვეთთან.

2. საჭიროების შემთხვევაში მოხდეს კონსტრუქციის გარე
გლოკების და წყლის გამათბობლების დემონტაჟი-მონტაჟი.
წყლის გამათბობლების დემონტაჟი-მონტაჟი შეთანხმდეს
სოკარის წარმომადგენელთან.

3. გაზის გამონახობის მიღები აღბილზე დაზუსტდეს და
გამოყვანილ იქნას თუნუქის გარეთ, გაუკეთდეს წყალამრიდი.

0. ნონეშვილის ქ. №60

გვერდითი ფასადი
მ 1:200

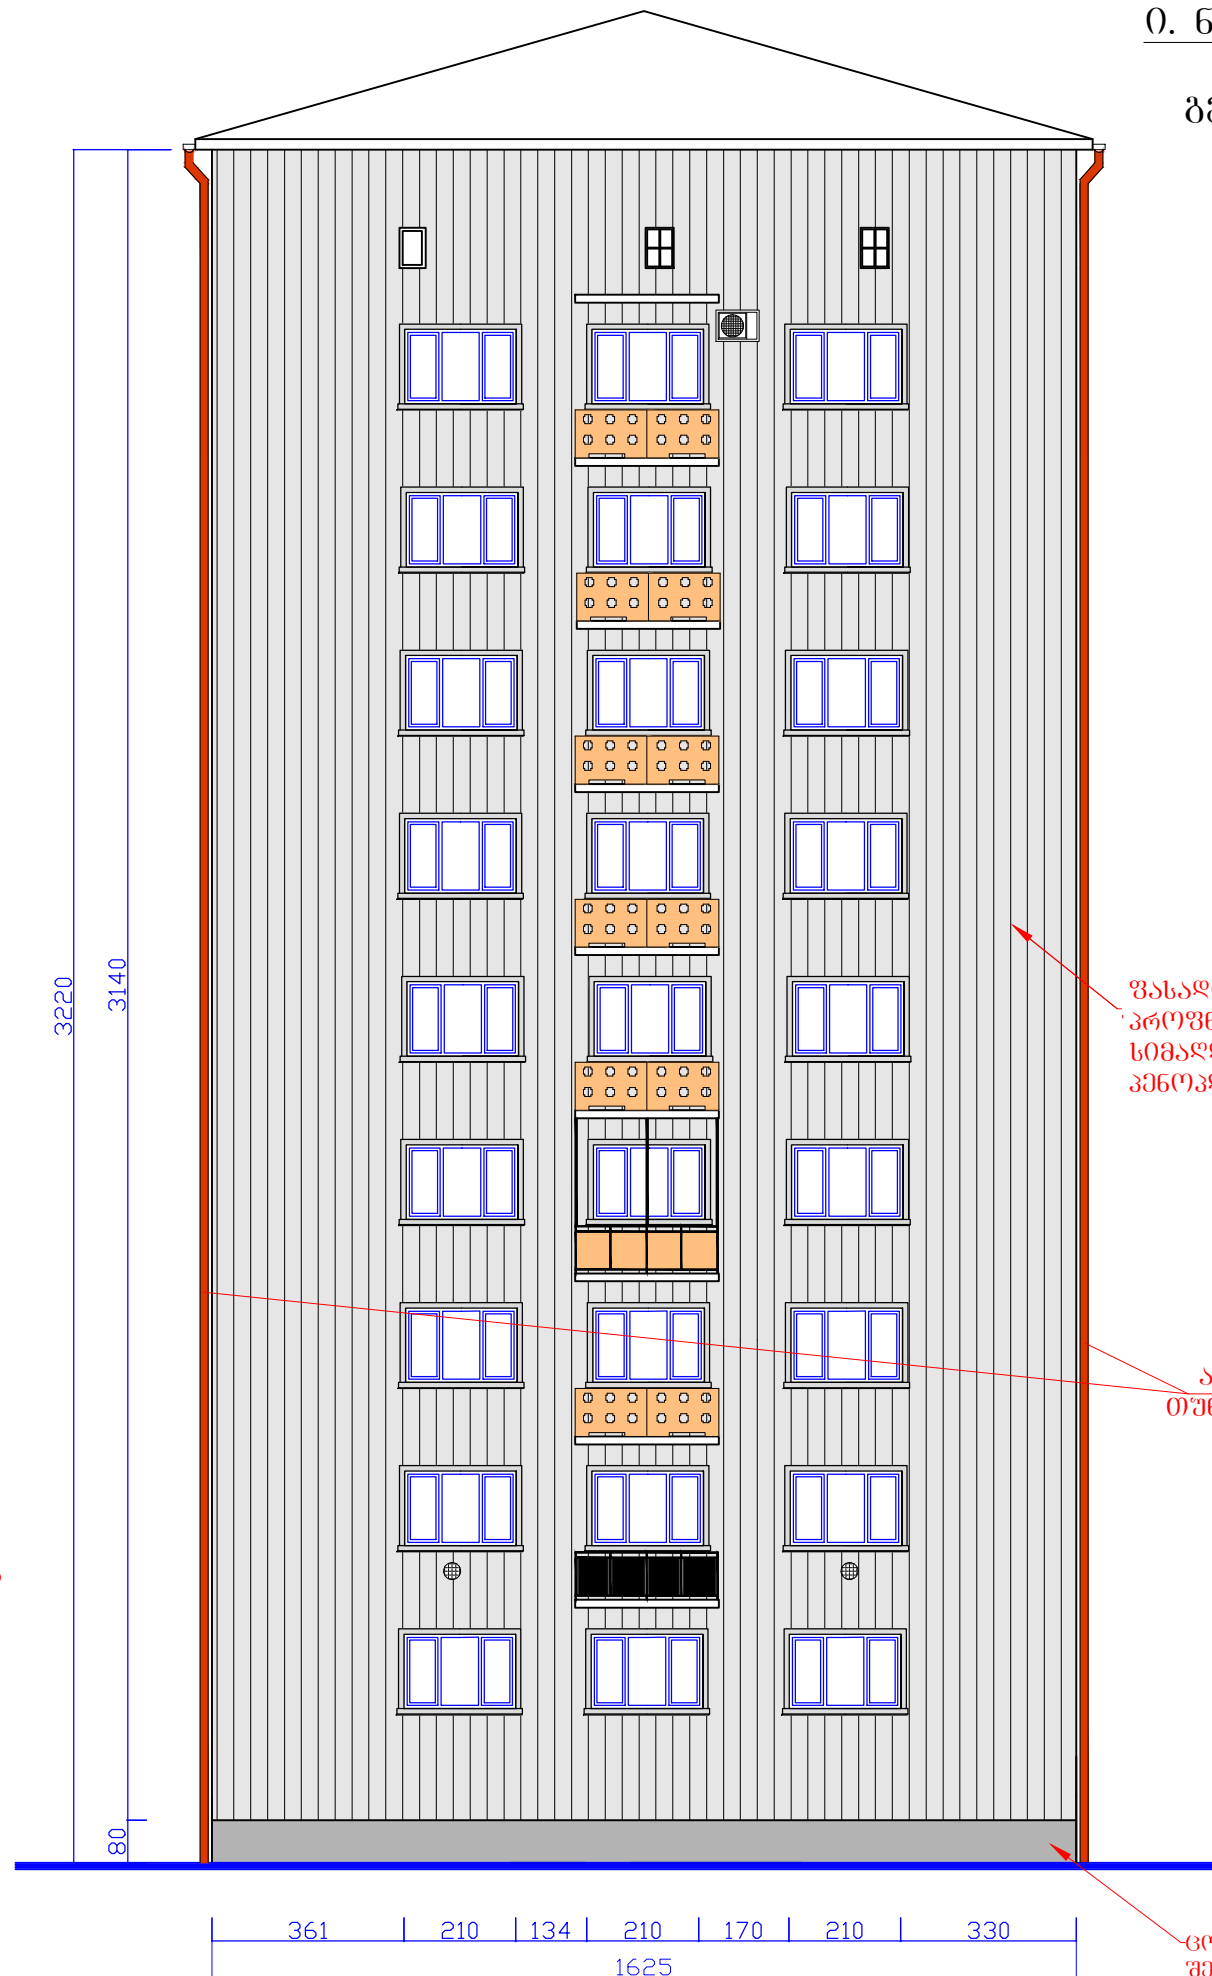

ფასადი შეიფუთოს ფერადი
პროფნასტილით სისქით 0.45 მმ
სიმაღლე 30 მმ ლითონის კარკასზე
პენოპლასტის ფილების ჩაყოლებით

არ შეიცვალოს ფერადი
თუნუქის წყალსაწრებები.

ცოკოლი გაილესოს და
შეიღებოს ფასადის
საღებავით

შენიშვნები:

ობიექტი:

ფასადის მოწოდება
(ოთხივე მხარე)
ქ. ბათუმი,
0. ნონეშვილის ქ. №60

დამკვეთი

ა(ა)იპ საძალადო
ინფრასტრუქტურისა
და კეთილმოწყობის
სამმართველო

დამკვეთი №

პ. გობიტიძე	ნ. დოლიძე		
დირექტორი	ფასადურა		

არქიტექტურული ნაწილი		
ხტაობა	ფურცელი	ფურცელის ნომერი
მკ	1	

ნახაზი:

გვერდითი
ფასადი

შპს
„აგარსაპროექტი“,
jemal.gogitize@gmail.com
ქ. ბათუმი
ზ. გამსახურდიას
ქ. № 19/21
ტელ: 225338
საიდენტიფიკაციო
კოდი: 245427364
ბათუმი
2018

0. ნონეშვილის ქ. №60
ფასადი ეზოს მხრიდან
მ 1:200



არსებული სიტუაციის
ამსახველი ფოტომასშაბი



შენიშვნები:

ობიექტი:

ფასადის მოწყობა
(ოთხივე მხარე)
ქ. ბათუმში,
0. ნონეშვილის ქ. №60

დამკვეთი

ქ. ბათუმში, საპროექტო
ინჟინერ-პროექტორისა
და კონსტრუქტორის
სამმართველო

დამკვეთი №

წ. გობიტაძე

ნ. დოლიძე

დირექტორი

ფასადი

არქიტექტურული
ნაწილი

სტადია შერჩევა შერჩევა

მპ 1

ნახაზი:

ფასადი ეზოს
მხრიდან


შპს
„აგარსპროექტი“,
jemal.gogitize@gmail.com

ქ. ბათუმში
ზ. გამსახურდიას
ქ. № 19/21
ტელ: 225338

საინჟინერო-კონსტრუქციო
კომპანია
კოდი: 245427364

ბათუმი
2018

0. ნონუშვილის ქ. №60
მთავარი ფასადი
მ 1:200

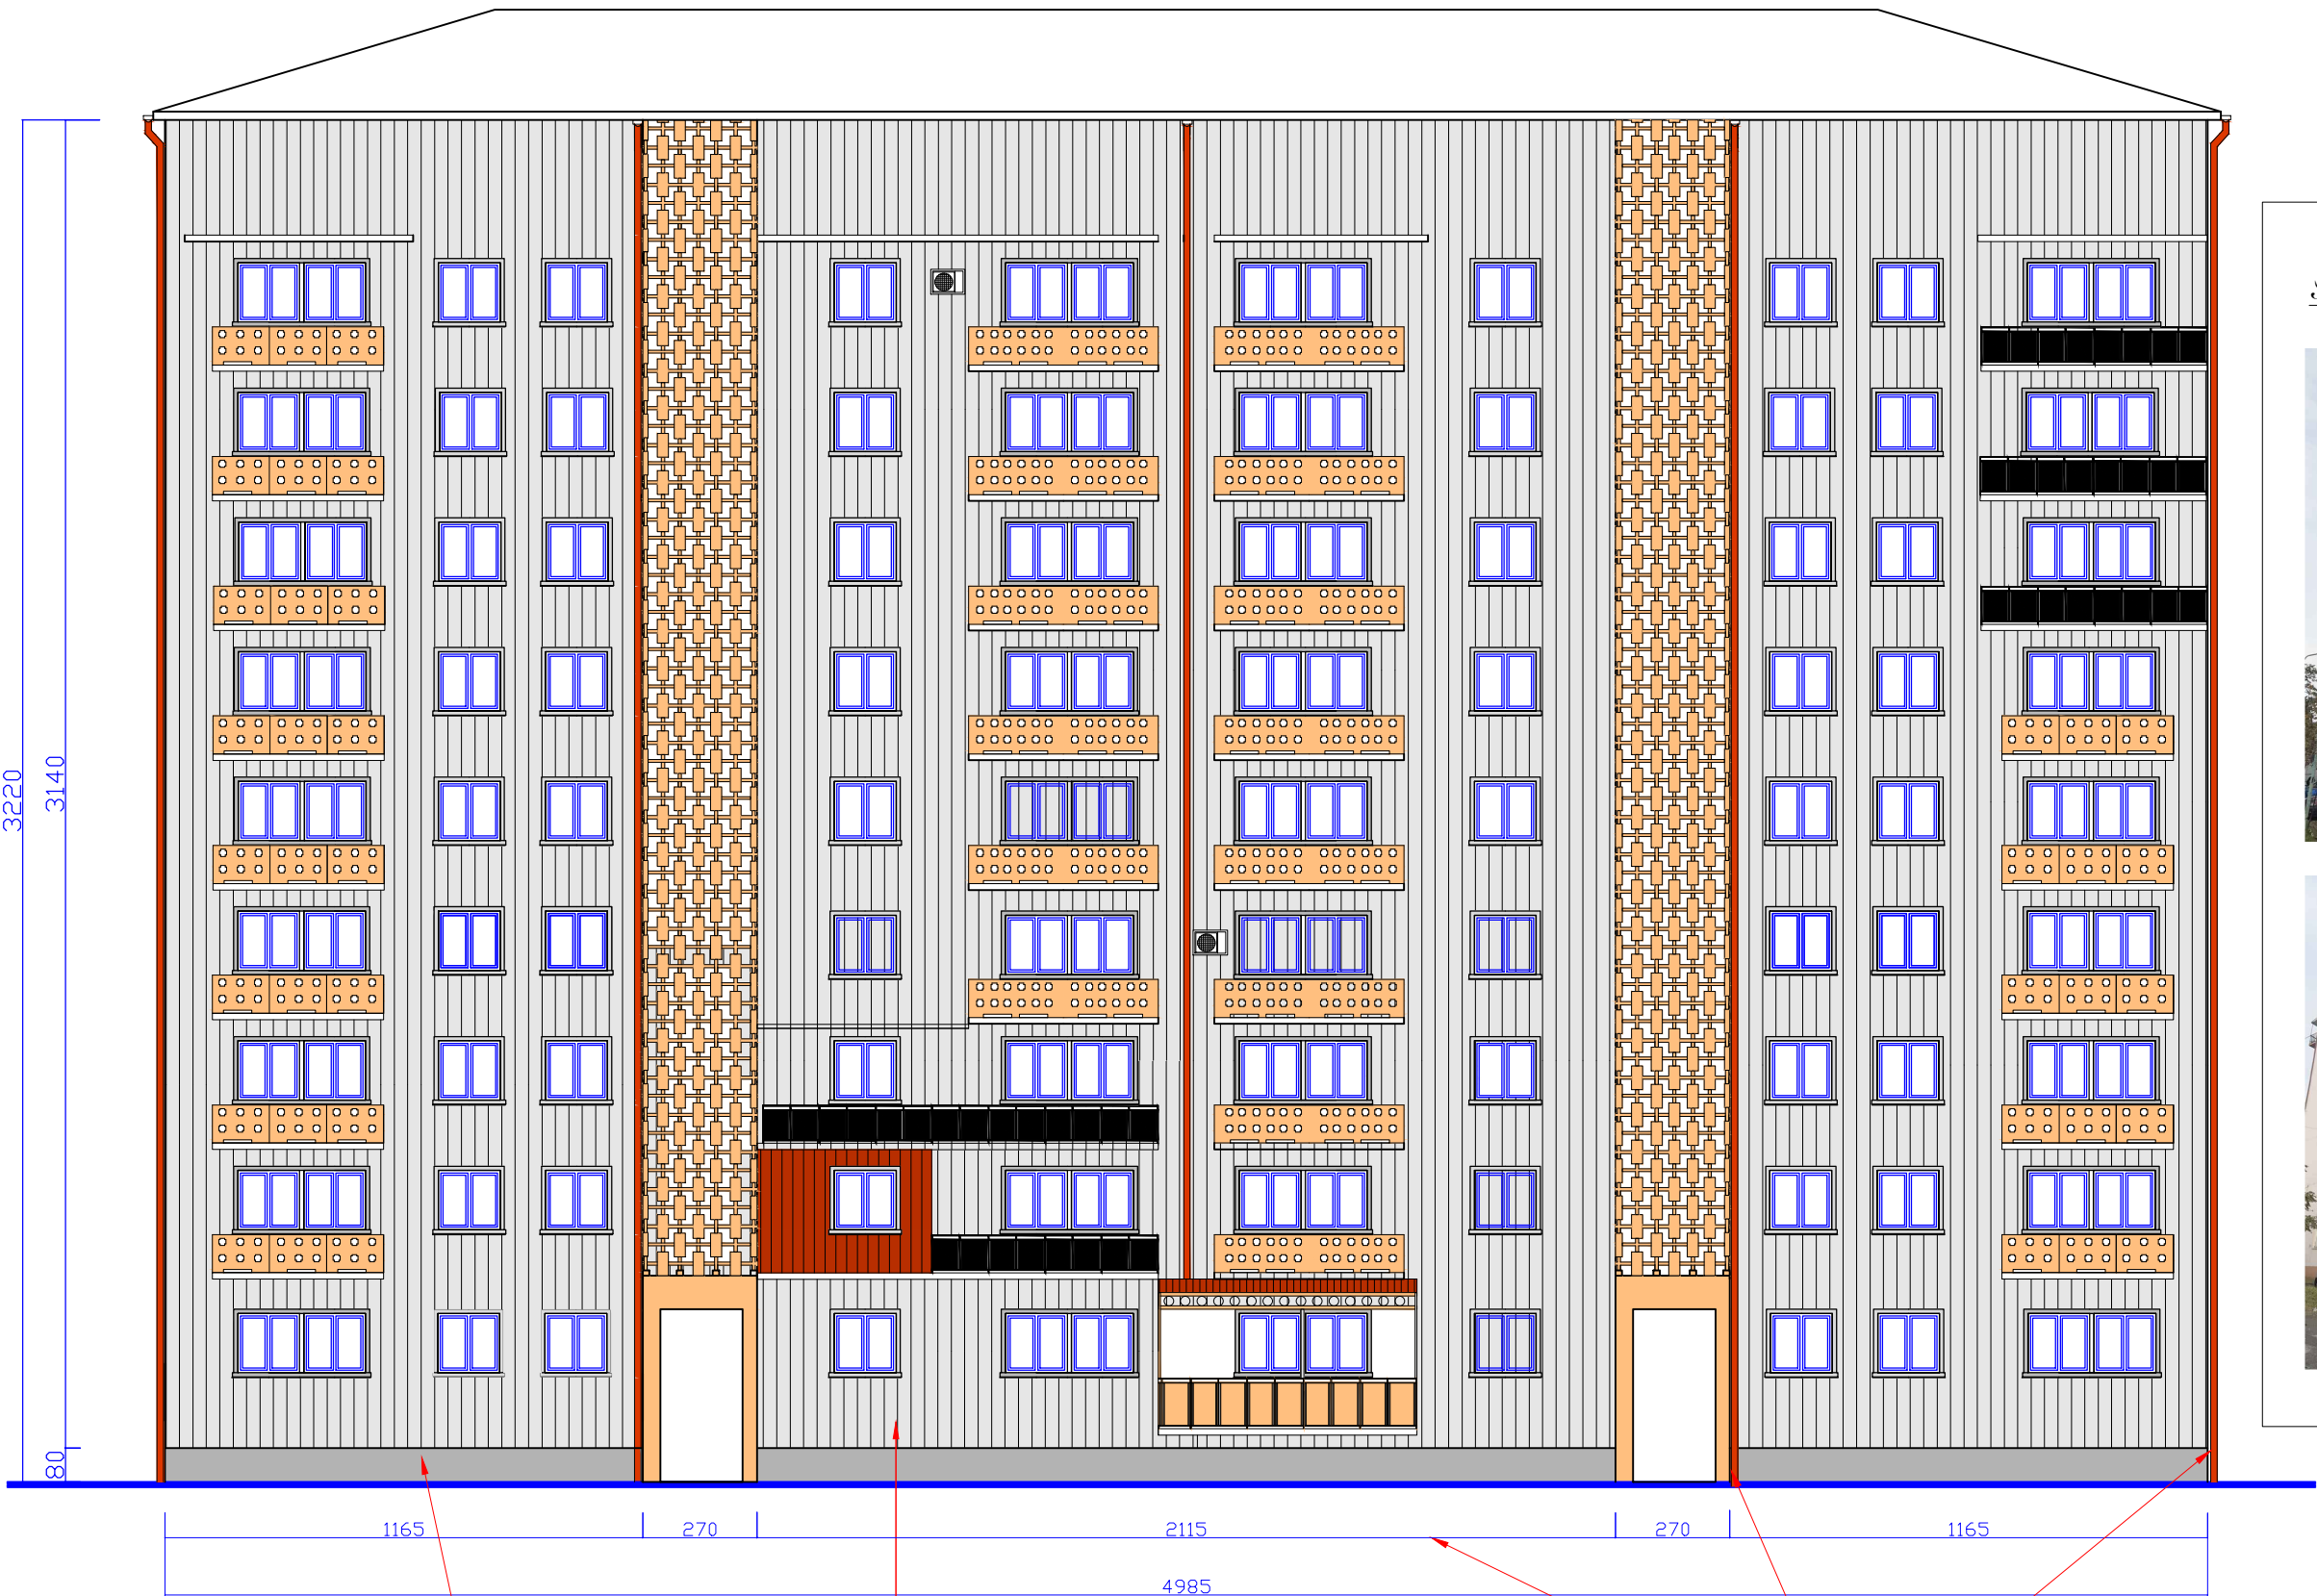

არსებული სიტუაციის
ამსახველი ფოტომასალა



შენიშვნები:

ობიექტი:

ფასადის მოწყობა
(ოთხივე მხარე)
ქ. ბათუმი,
0. ნონუშვილის ქ. №60

დამკვეთი

ქ. ბათუმი, საპროექტო
ინჟინერ-პროექტორისა
და კონსტრუქტორის
სამმართველო

დამკვეთი №

წ. გობიტაძე

ნ. დოლიძე

დირექტორი

შ. ხაჩიძე

არქიტექტურული
ნაწილი

ხაზები

მკ 1

ნახაზი:

მთავარი
ფასადი

შპს
„აგარსაპროექტი“,
jemal.gogitize@gmail.com

ქ. ბათუმი
ზ. გამსახურდიას
ქ. № 19/21
ტელ: 225338

საინჟინერო-კონსტრუქციო
კომპანია
კოდი: 245427364

ბათუმი
2018