





სარჩევი

№

ნახაზები

პროექტის აღბიომღებარეობის რუკა	1-01	წყალმიმღები ჰეზის მოწყობა	18-01
გეგმა	2-01	რკ/გეტონის ღარის მოწყობა	19-01
ბრძივი პროფილი	3-01	ბრუნტის არმირება და სავარძვეშა ღრენაში	20-01
საბზარ სამოსის კონსტრუქცია	4-01	ბრუნტის არმირება და სავარძვეშა ღრენაში ტიპიური ბანკივი კვეთი	20-02
რკ/გეტონის სახიღე ბაღასასვლელის მოწყობა, კმ 127+431.6 - კმ 127+459.54	5-01	მიერთების მოწობა	21-01
რკ/გეტონის სახიღე ბაღასასვლელის მოწყობა, კმ 129+543.6 - კმ 129+571.54	6-01	ეზოში შესასლელების მოწყობა	22-01
რკ/გეტონის აივნების მოწყობა, კმ131+747 - კმ 131+881	7-01	ავტოპავილიონის მოწყობა	23-01
რკ/გეტონის აივნების მოწყობა, კმ 136+432 - კმ 136+494	7-02	საბზარ ნიშნების, მონიშვნის და შემოვარბვლის ბანლაგების სქემა	24-01
რკ/გეტონის აივნების მოწყობა, კმ 136+540 - კმ 136+572	7-03	ინდივიდუალური ნიშნების მოწყობა	25-01
რკ/გეტონის ზედა საყრდენი კედლის მოწყობა	8-01	ტიპური მონიშვნა	26-01
რკ/გეტონის ზედა საყრდენი კედლის კონსტრუქცია	8-02	ტიპური ნიშნები	27-01
რკ/გეტონის ქვედა საყრდენი კედლის მოწყობა, ტიპი I	9-01	ვოლადის ბაბირით შემოვარბვლა II დო - T	28-01
რკ/გეტონის ქვედა საყრდენი კედლის კონსტრუქცია, ტიპი I	9-02	საეცპროფილის გეტონის პარაპეტები	29-01
რკ/გეტონის ქვედა საყრდენი კედლის მოწყობა, ტიპი II	10-01	საბზარ შუქდამაბრუნებლები	30-01
რკ/გეტონის ქვედა საყრდენი კედლის კონსტრუქცია, ტიპი II	10-02	პლასმასის მიმმართვეი ბოკინტი	31-01
ხის კელქორის მოწყობა	10-03	მშენებლობის პერიოდში მოძრაობის ორბანოზაციის სქემა	32-01
რკ/გეტონის ქვედა საყრდენი კედლის მოწყობა, ტიპი III	11-01		
რკ/გეტონის ქვედა საყრდენი კედლის კონსტრუქცია, ტიპი III	11-02		
რკ/გეტონის ქვედა საყრდენი კედლის მოწყობა ხიმიწოვან საპირკველზე	12-01		
რკ/გეტონის ქვედა საყრდენი კედლის მოწყობა ხიმიწოვან საპირკველზე, კედლის კონსტრუქცია	12-02		
ნაბურღ-ნატენი ხიმიწის კონსტრუქცია	12-03		
ბაბიონის საყრდენი კედლების მოწყობა			
რკ/გეტონის მიღების მოწყობა d=1.0 მ	14-01		
რკ/გეტონის მრბვალ მილის არმირება d=1.0 მ.	14-02		
რკ/გეტონის მრბვალ მილის d=1.0 მ. ფრთიანი სათავისის კონსტრუქცია	14-03		
რკ/გეტონის პროტალური კედლის კონსტრუქცია, H _ტ =2.0მ	14-04		
რკ/გეტონის მიღების მოწყობა d=1.5 მ	15-01		
რკ/გეტონის მრბვალ მილის არმირება d=1.5 მ.	15-02		
რკ/გეტონის მრბვალ მილის d=1.5 მ. ფრთიანი სათავისის კონსტრუქცია	15-03		
რკ/გეტონის პროტალური კედლის კონსტრუქცია	15-04		
რკ/გეტონის სწორკუთხა მიღების მოწყობა 2.0X2.0 მ	16-01		
სწორკუთხა მილის არმირება, L=1.0მ, კვეთით 2.0x2.0 მ	16-02		
სწორკუთხა რკ/გეტონის მილი 2.0X2.0მ, მილის სათავისის არმირება	16-03		
რკ/გეტონის სწორკუთხა მიღების მოწყობა 4.0X2.0 მ	17-01		
სწორკუთხა რკ/გეტონის მილი 4.0X2.0მ, მილის ტანის არმირება	17-02		
სწორკუთხა რკ/გეტონის მილი 4.0X2.0მ, მილის სათავისის არმირება	17-03		

ნახაზები

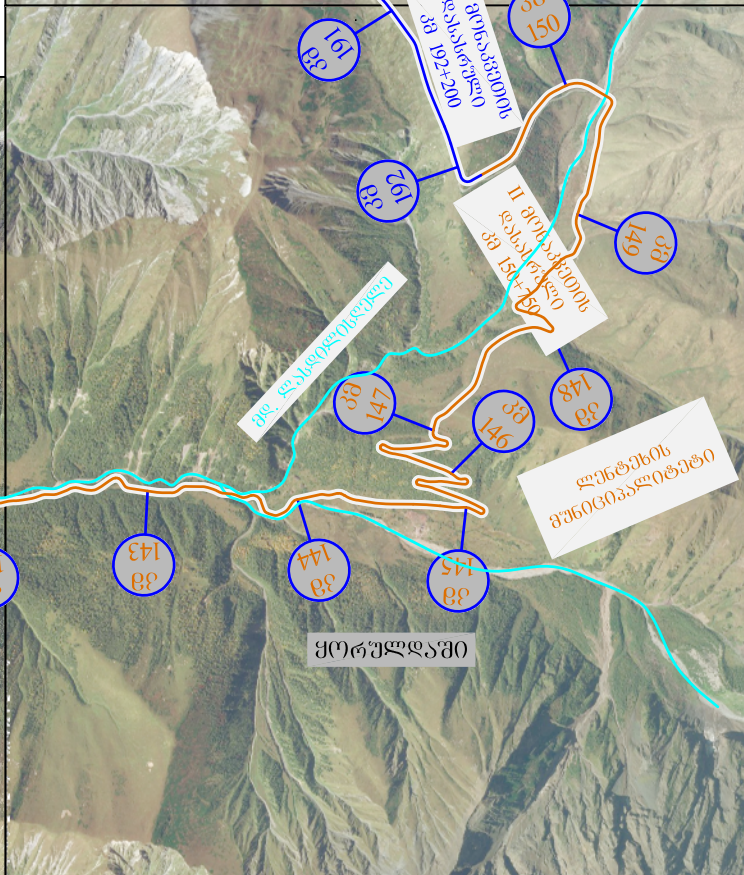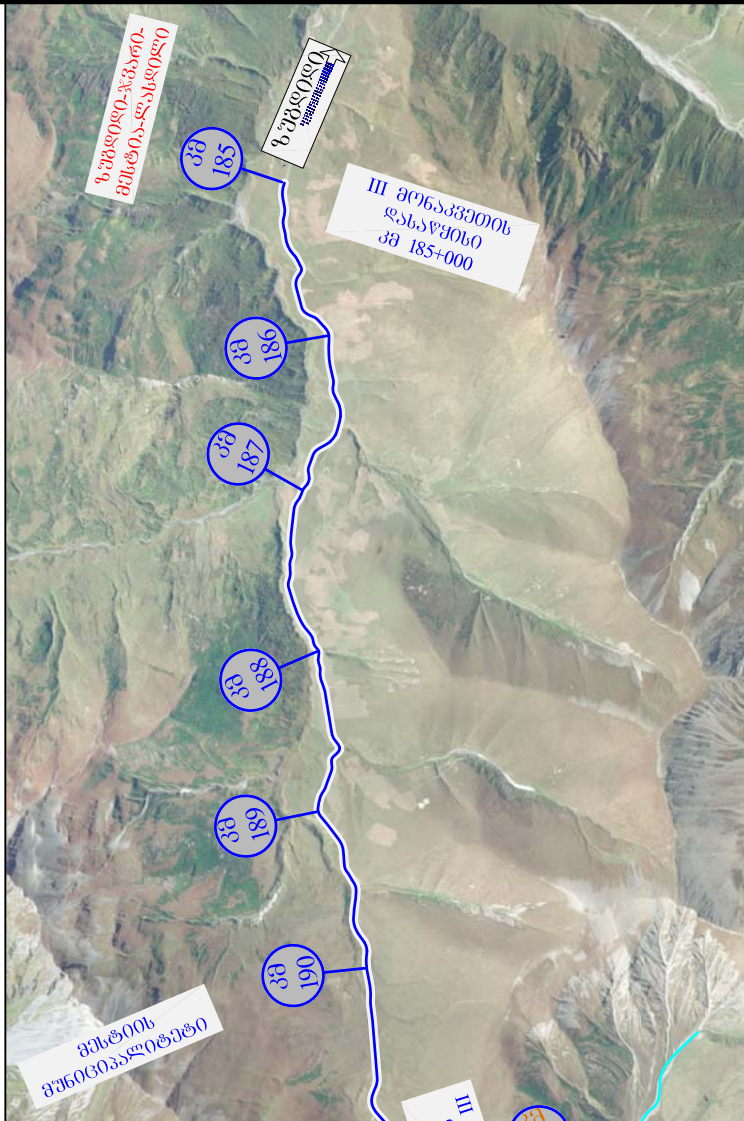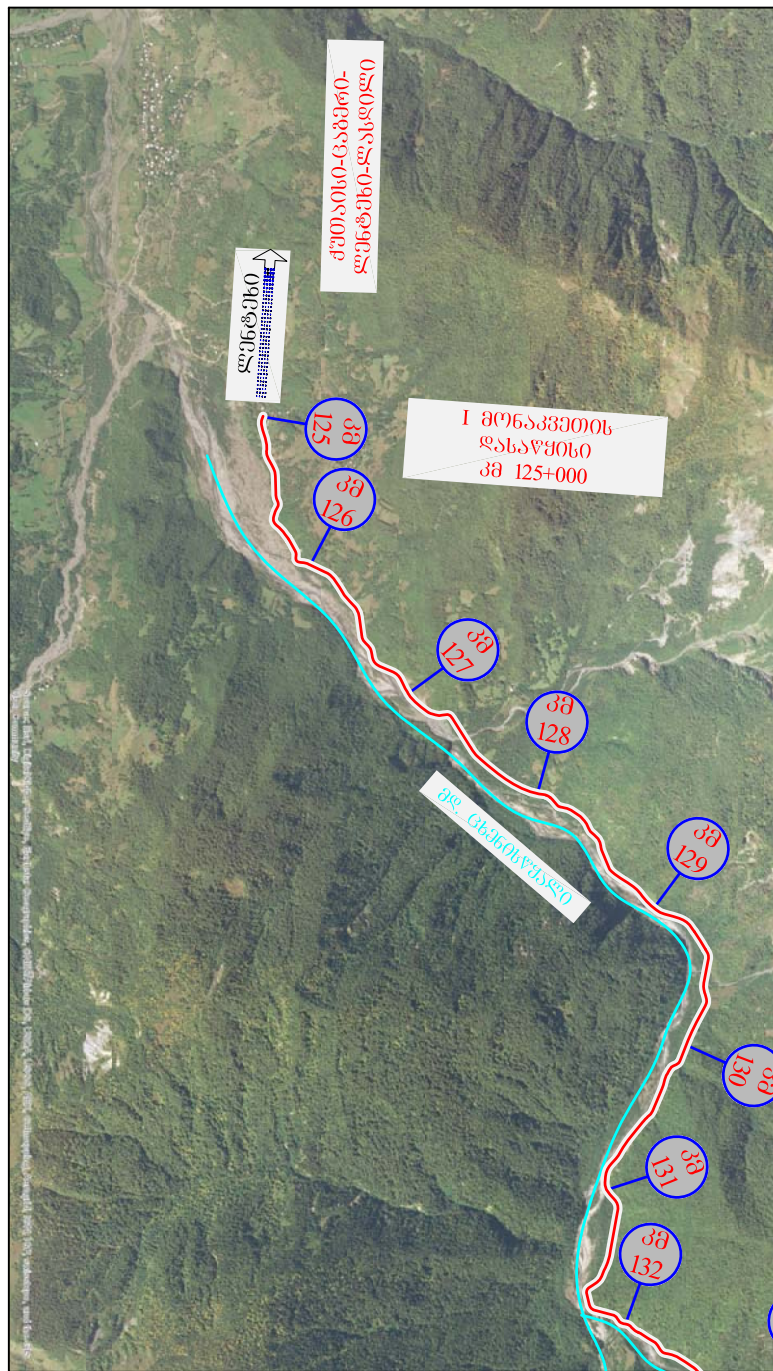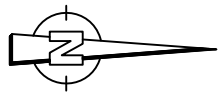


ლეგენა:

	I მონაკვეთი შიდასახელმწიფოებრივი საავტომობილო გზა ქუთაისი-ცაგერ-ლენტეხი-ლასდილი
	II მონაკვეთი შიდასახელმწიფოებრივი საავტომობილო გზა ქუთაისი-ცაგერ-ლენტეხი-ლასდილი
	III მონაკვეთი შიდასახელმწიფოებრივი საავტომობილო გზა ზუგდიდი-ჯვარი-მესტია-ლასდილი

შიდასახელმწიფოებრივი მნიშვნელობის ზუგდიდი-ჯვარი-მესტია-ლასდილის საავტომობილო გზის კმ186-კმ198 მონაკვეთის და შიდასახელმწიფოებრივი მნიშვნელობის ქუთაისი(წყალტუბოს გადასახვევი)-წყალტუბო-ცაგერი-ლენტეხი-ლასდილის საავტომობილო გზის კმ126-კმ157 მონაკვეთის სარეაბილიტაციო სამუშაოები

ადგილმდებარეობის რუკა
მ 1:20000


თარიღი
ოქტომბერი, 2018
ნახაზი
№1 - 01

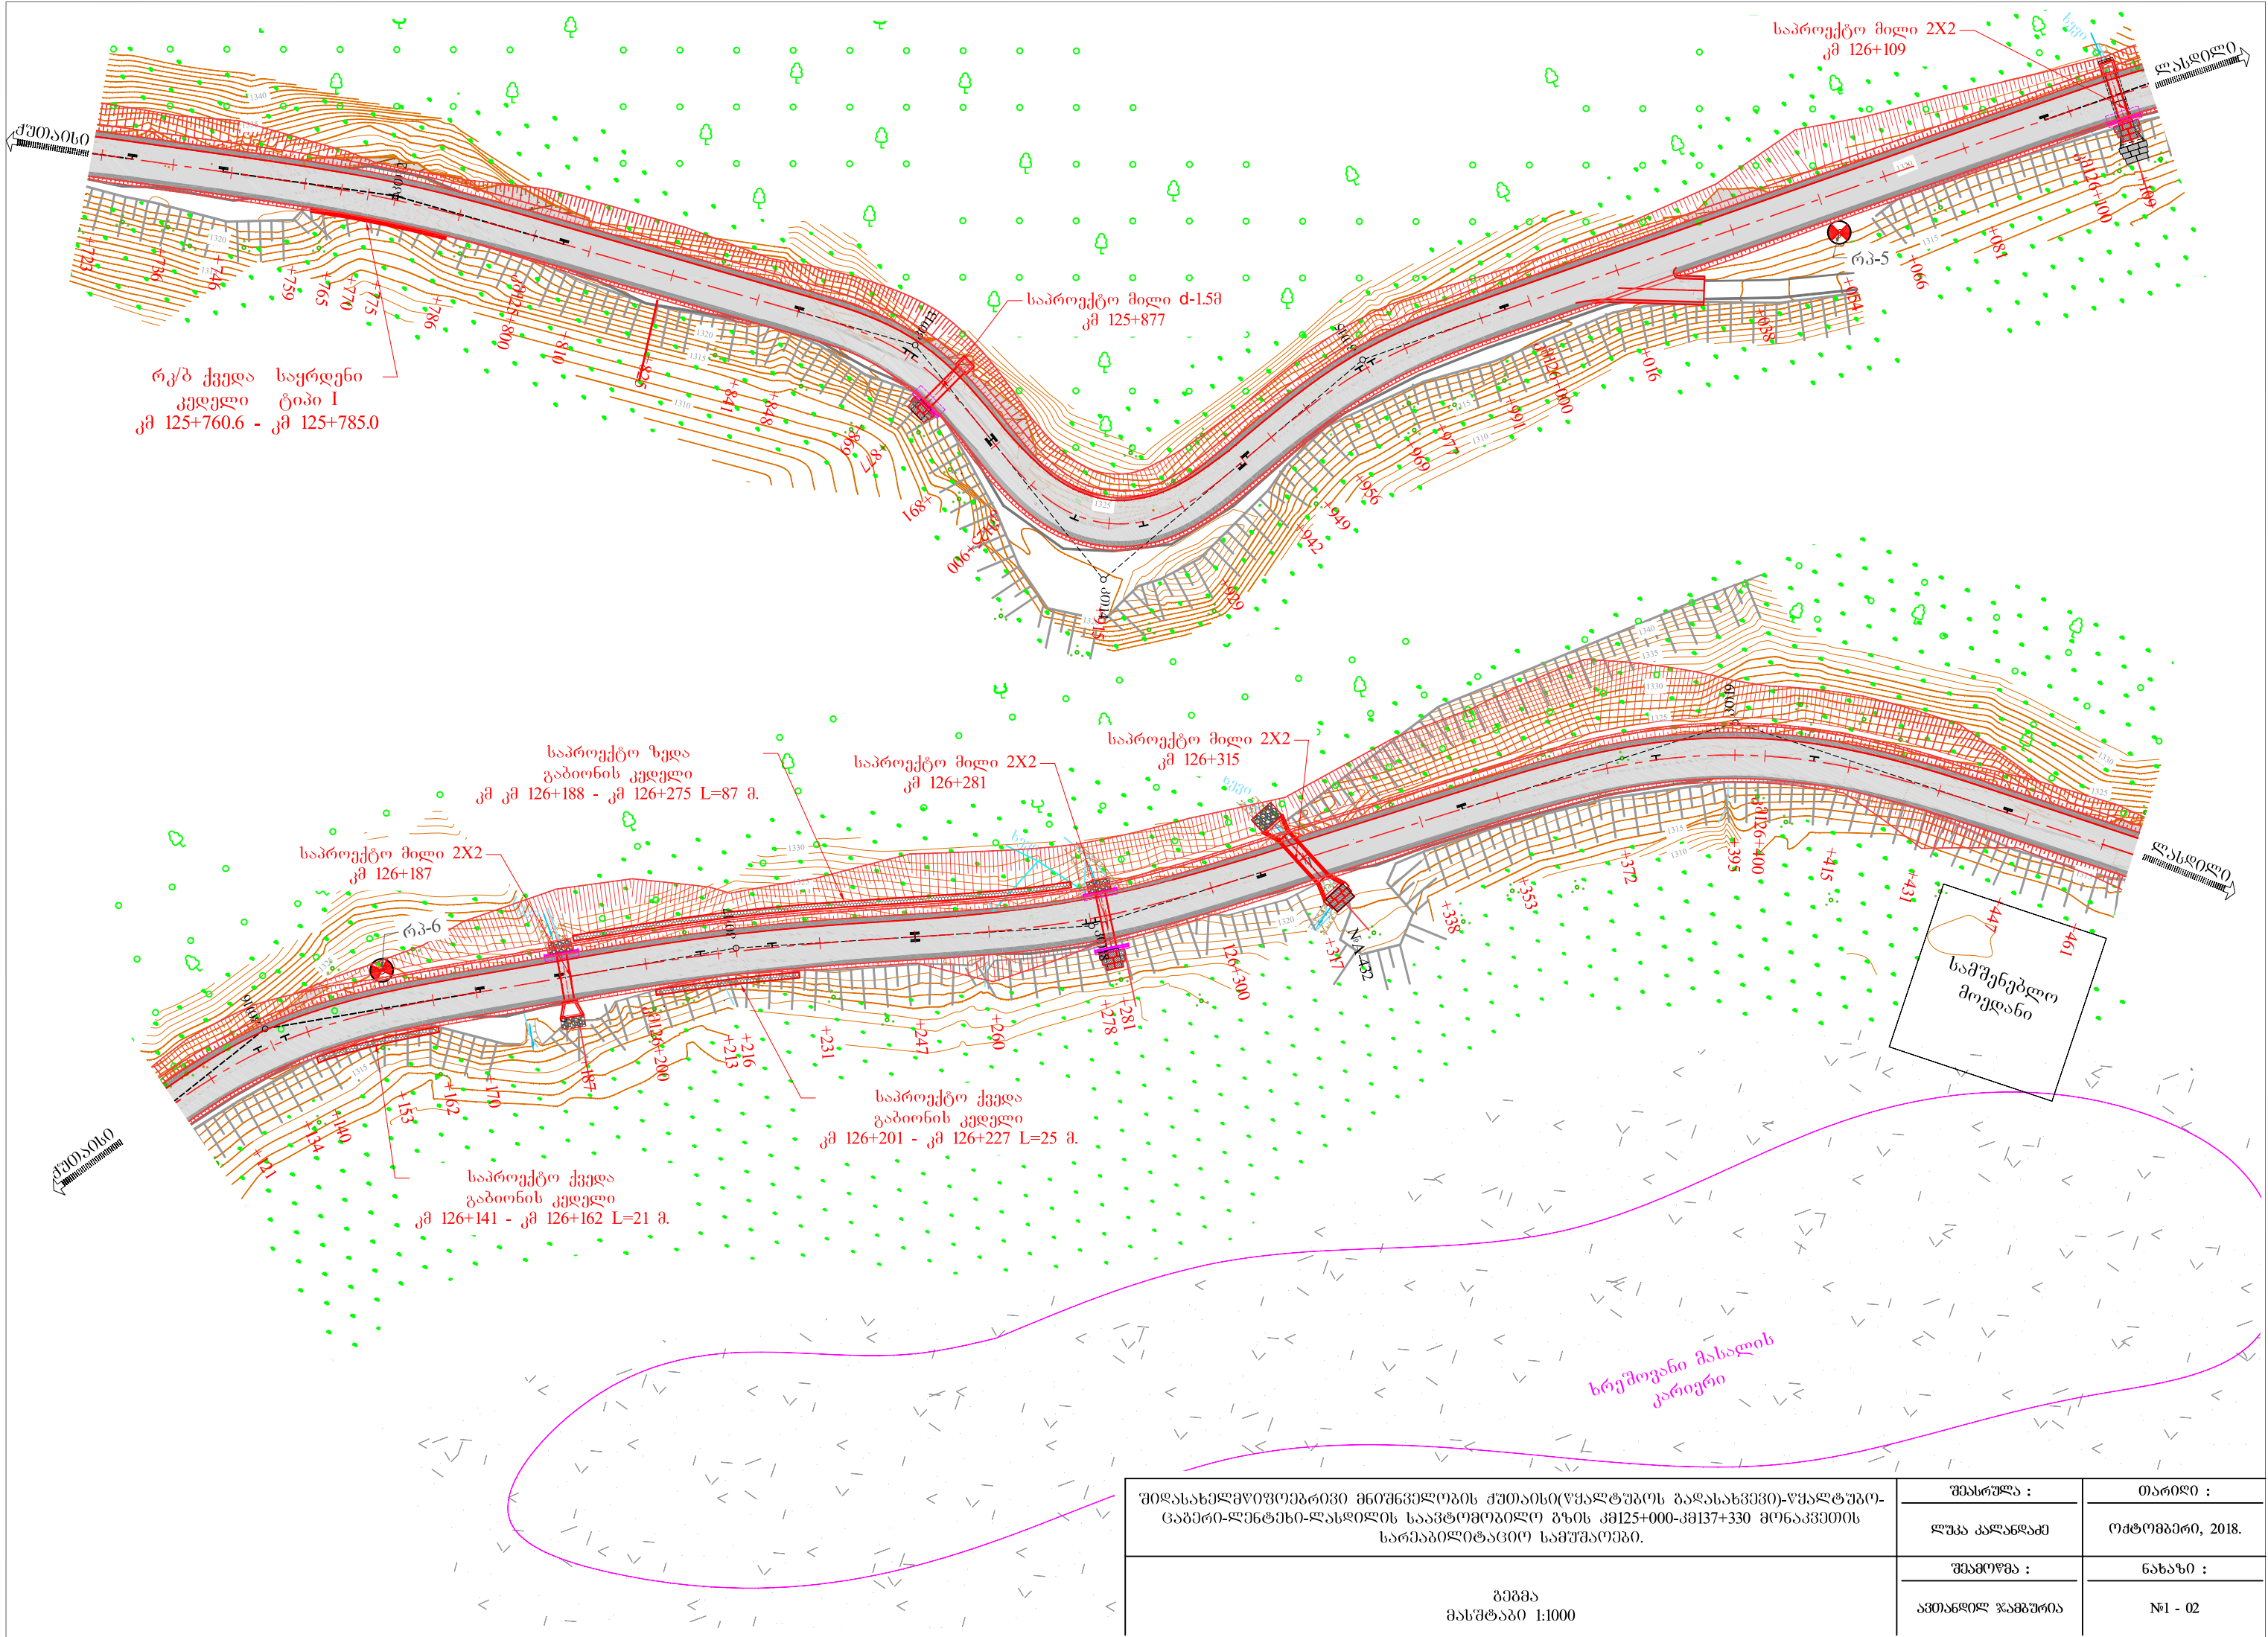

შიდასახელმწიფოებრივი მნიშვნელობის ქუთაისი(წყალტუბოს გადასასვლელი)-წყალტუბო-
ცაგერ-ლენტეხი-ლასილის საავტომობილო გზის კმ125+000-კმ137+330 მონაკვეთის
სარეაბილიტაციო სამუშაოები.



შემა
მასშტაბი 1:1000

შემა :	თარიღი :
ლუკა კლანდამ	ოქტომბერი, 2018.
შეამოწმა :	ნახაზი :
ავთანდილ ჯამბურია	№1 - 02

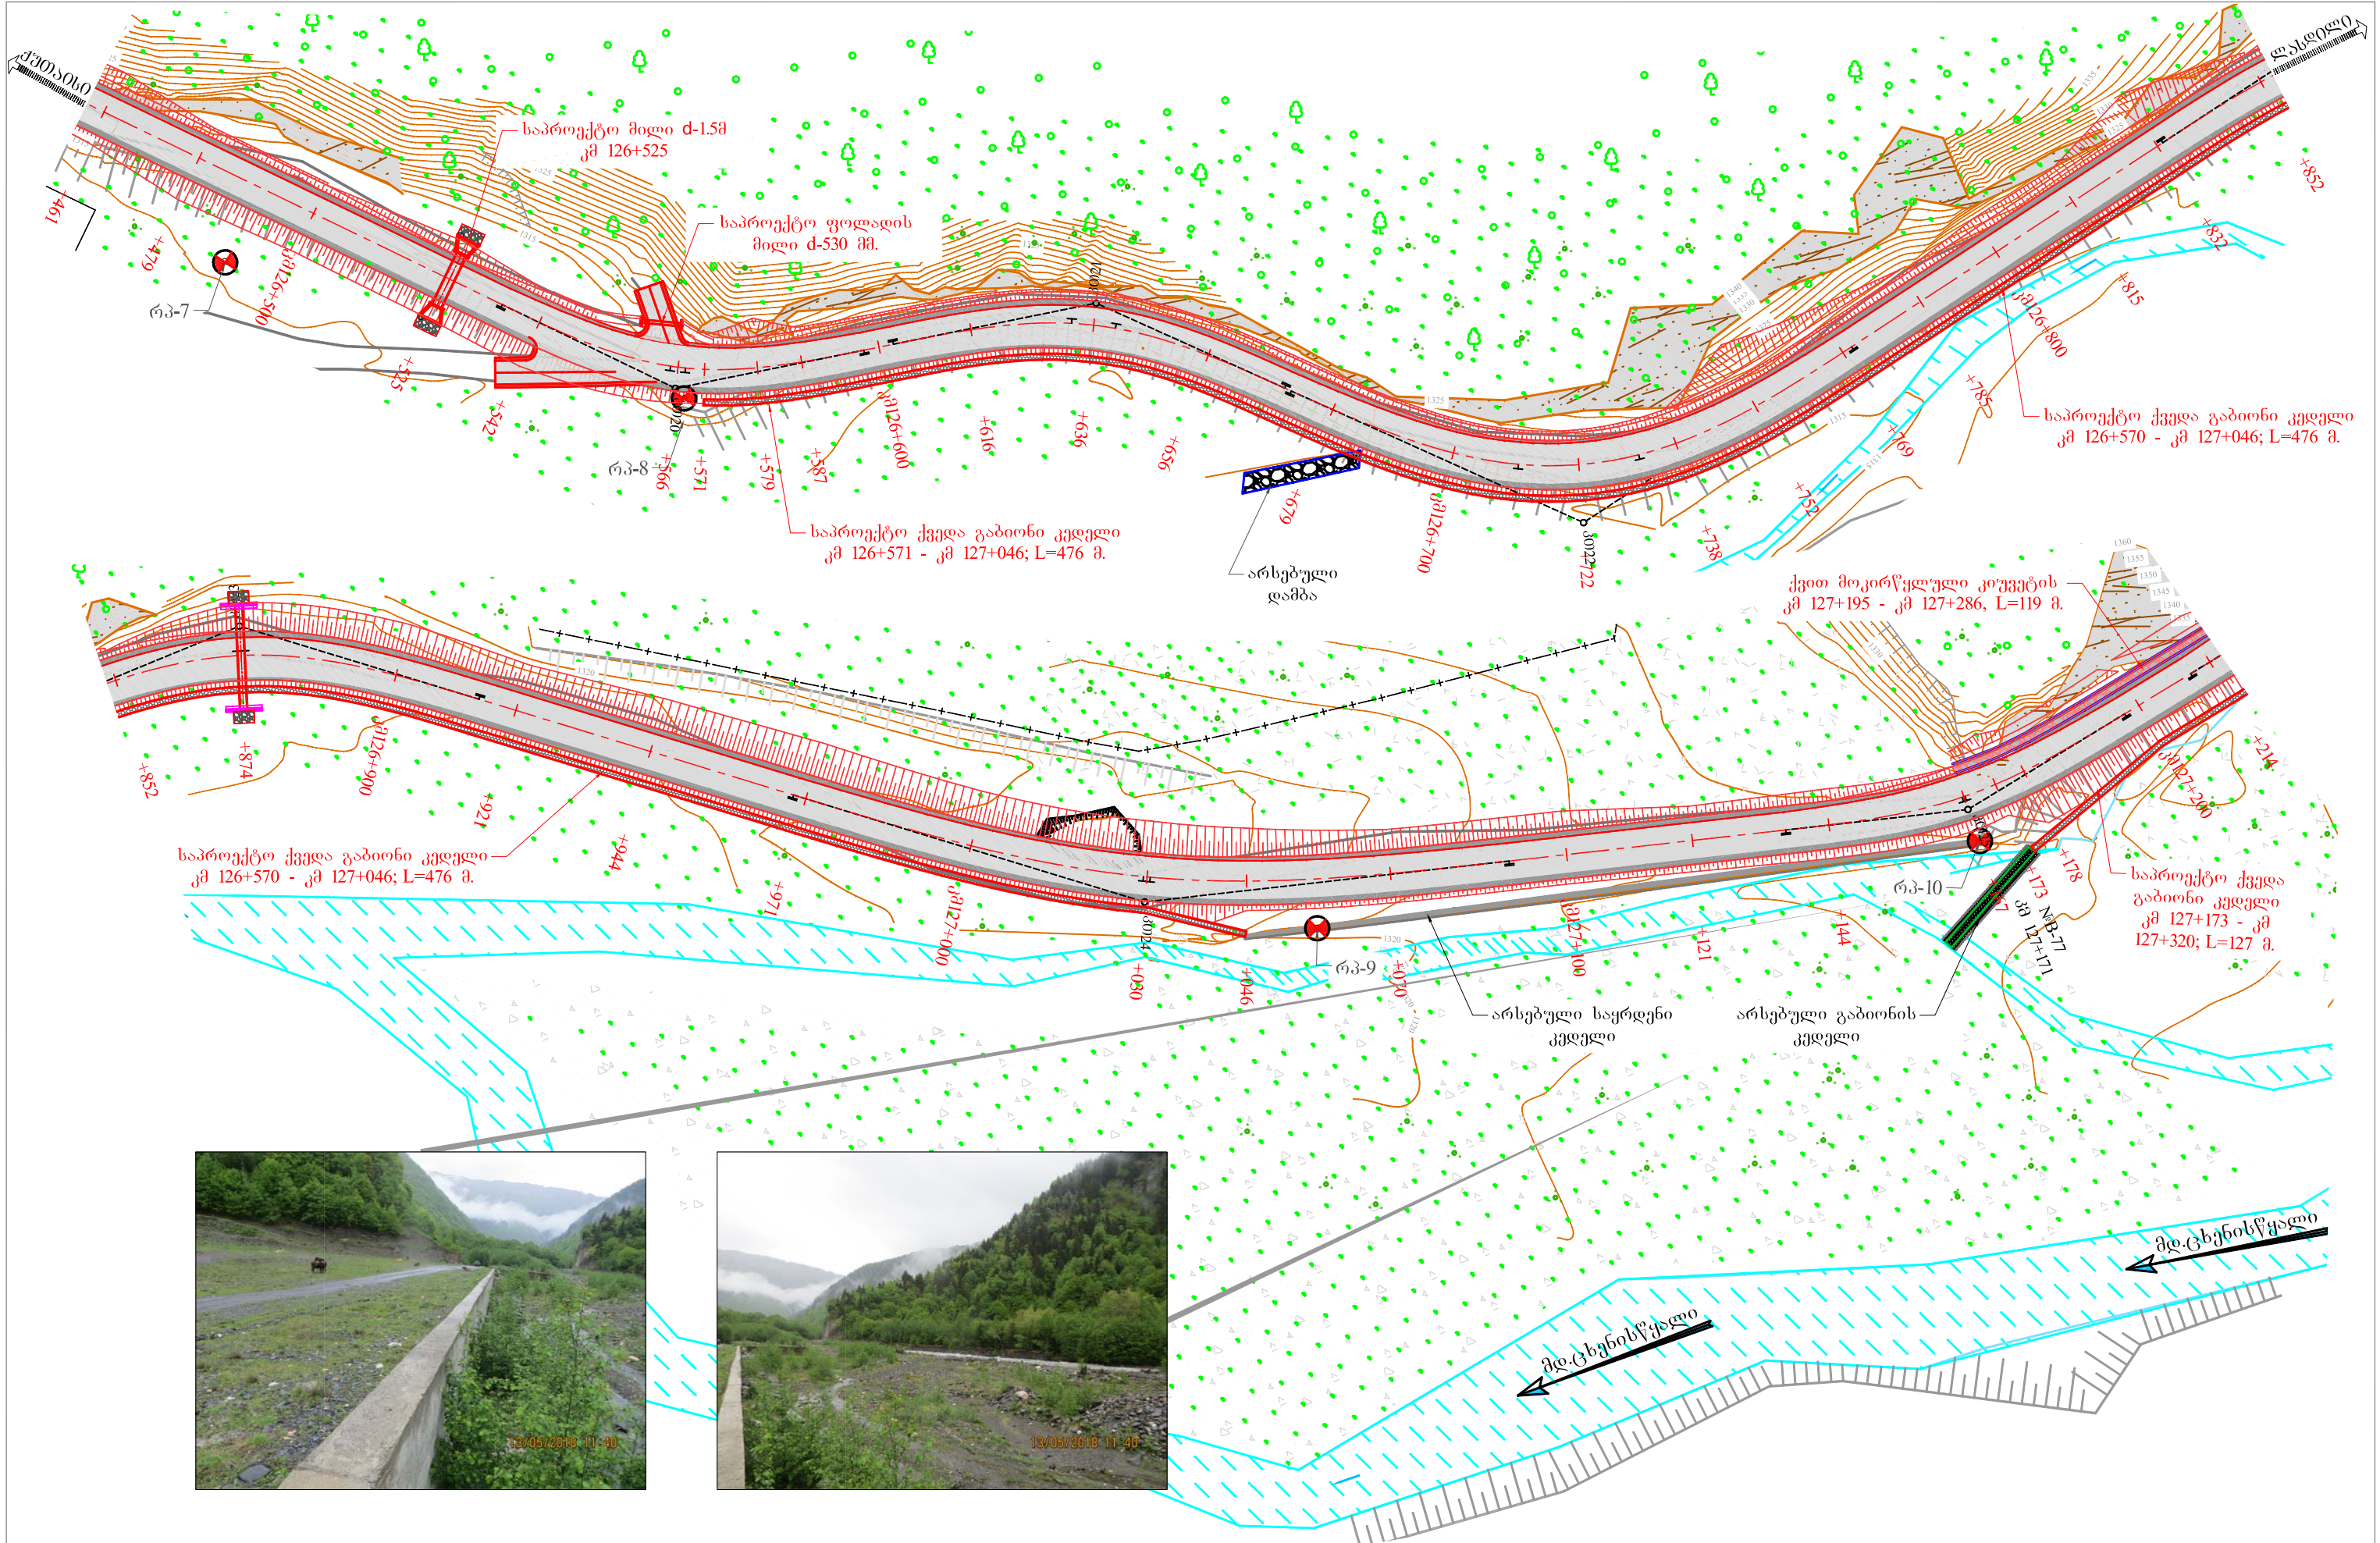



შიდასახელმწიფოებრივი მნიშვნელობის ქუთაისი(წყალტუბოს გადასასვლელი)-წყალტუბო-ცაგერ-ლენტეხი-ლასილის საავტომობილო გზის კმ125+000-კმ137+330 მონაკვეთის სარეაბილიტაციო სამუშაოები.	შეასრულა :	თარიღი :
	ლუპა კალანდამ	ოქტომბერი, 2018.
	შეამოწმა :	ნახაზი :
	ავთანდილ ჯამბურია	№1 - 03

შეშვა
მასშტაბი 1:1000

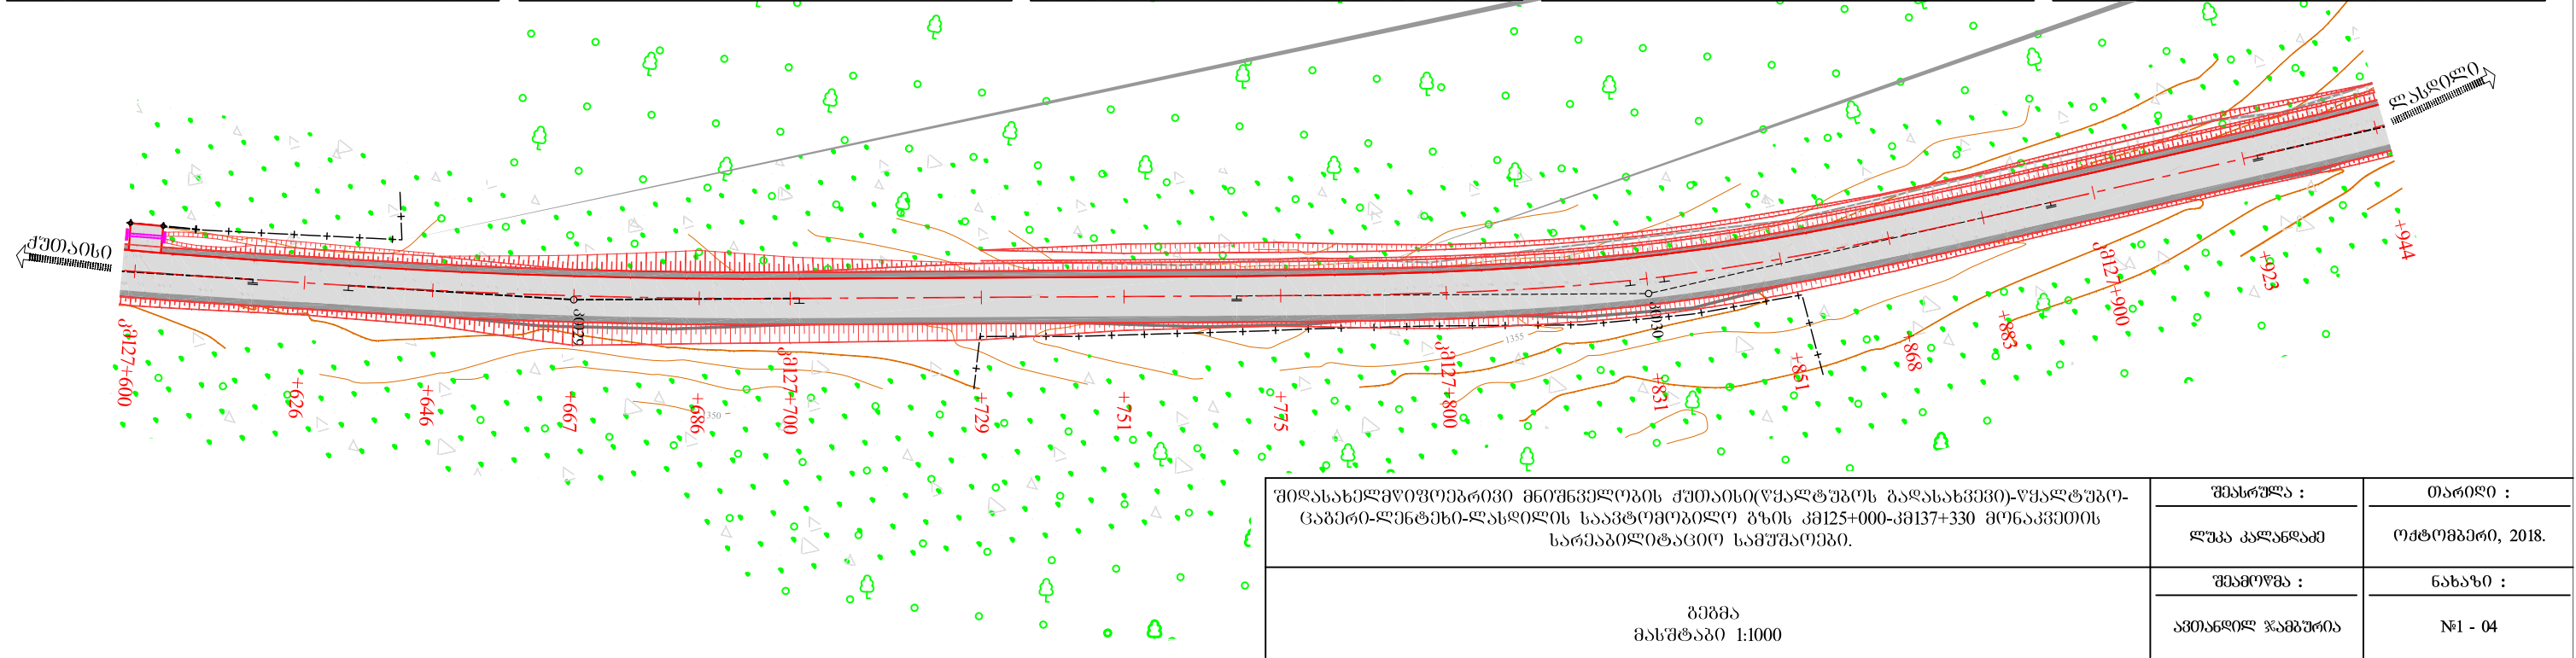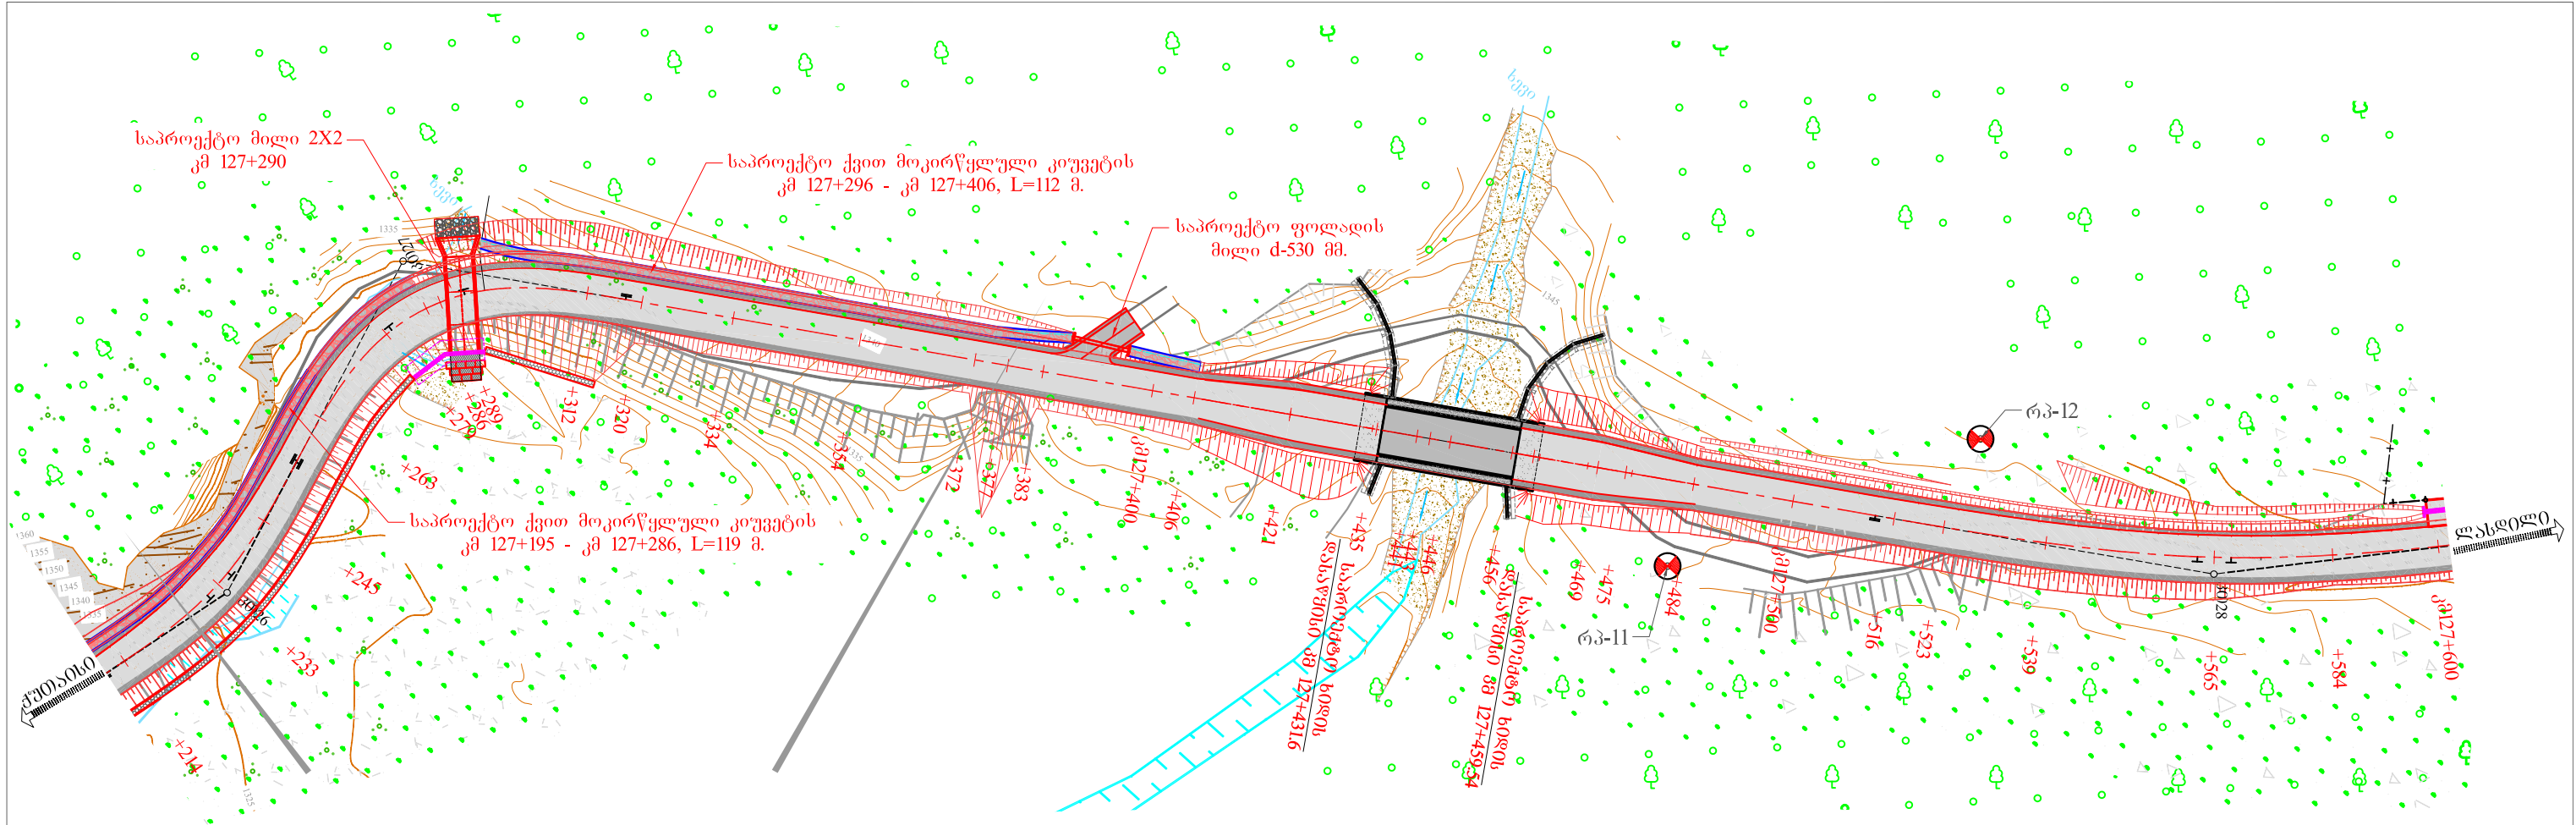

შოღასხანელში მდებარეობს ქუთაისი (ყვალტუბოს გაღასხანელი) - ყვალტუბო - ცაგერ-ლენტეხი-ლასილის საავტომობილო გზის კმ125+000-კმ137+330 მოწოდების სარეაბილიტაციო სამუშაოები.	შეასრულა :	თარიღი :
	ლუბა კლანდამ	ოქტომბერი, 2018.
	შეამოწმა :	ნახაზი :
	აშთანდოლ ჯამბურია	№1 - 04

გეგმა
მასშტაბი 1:1000

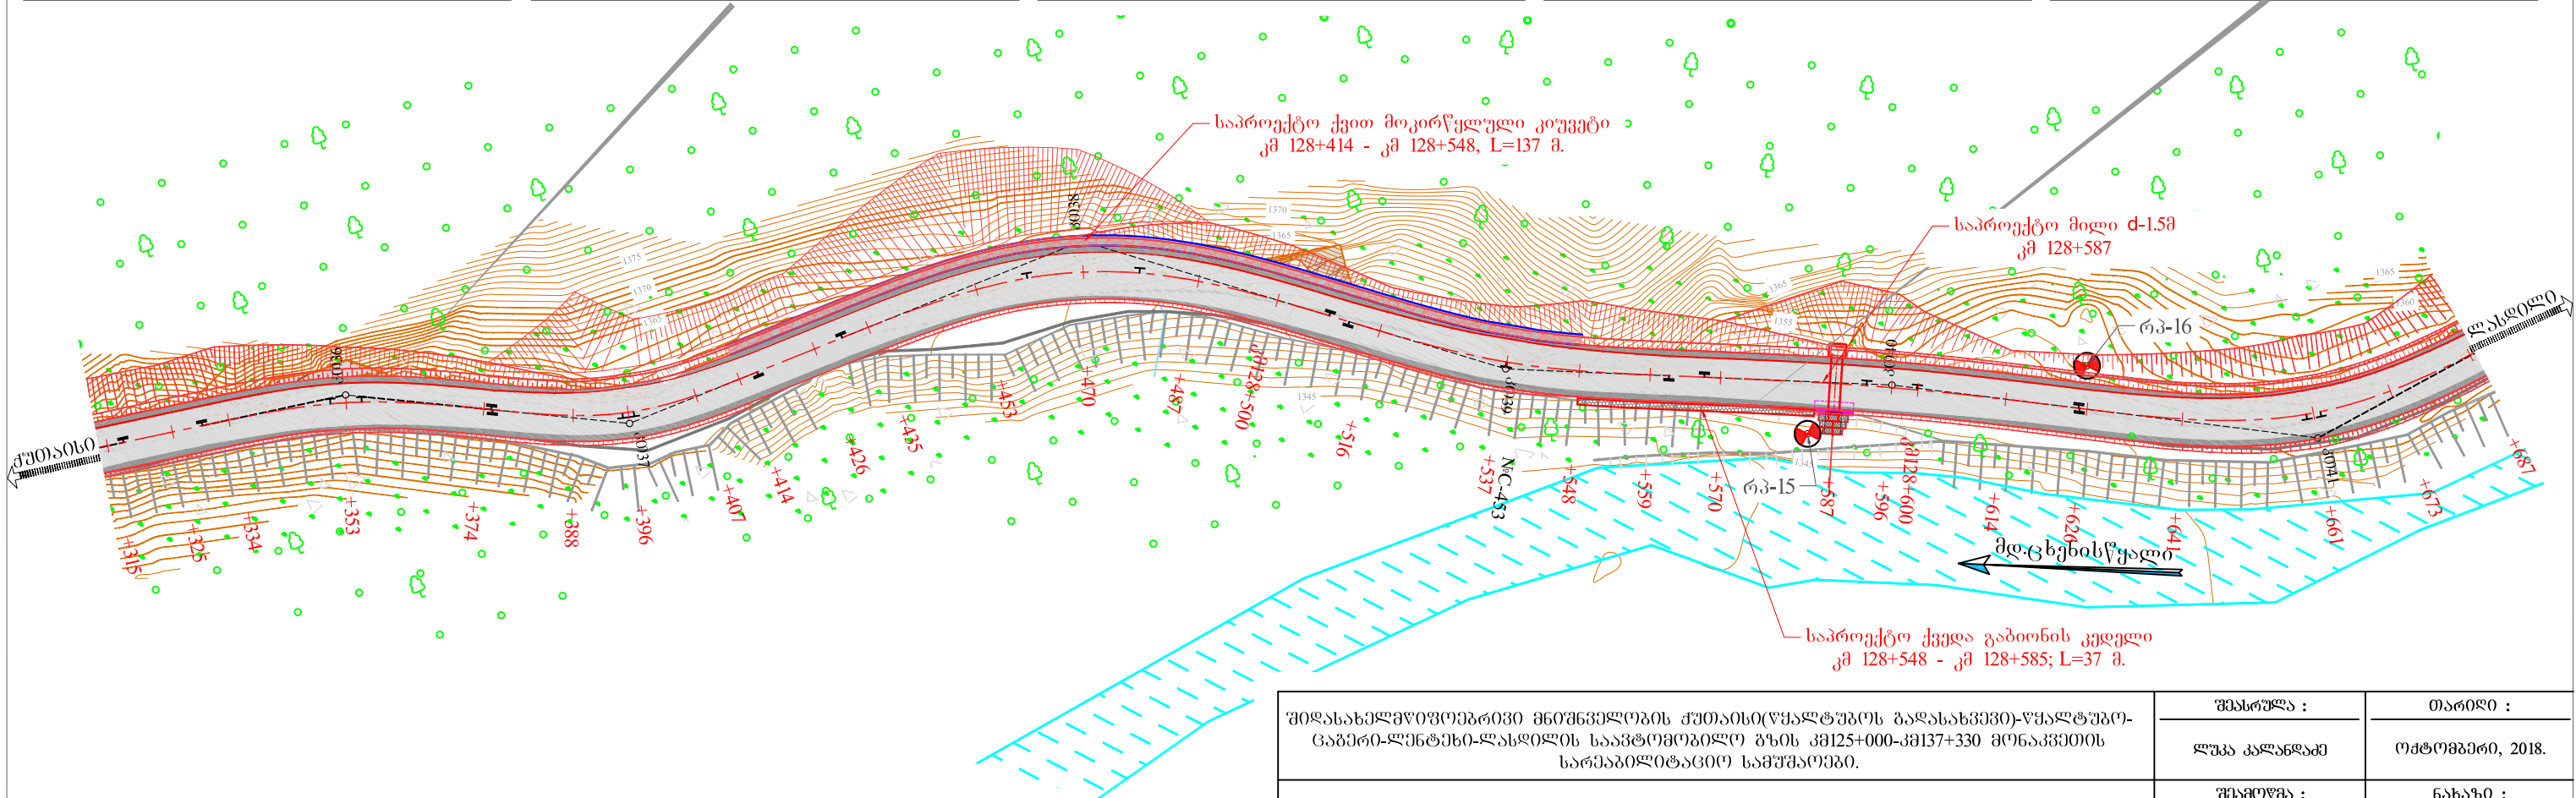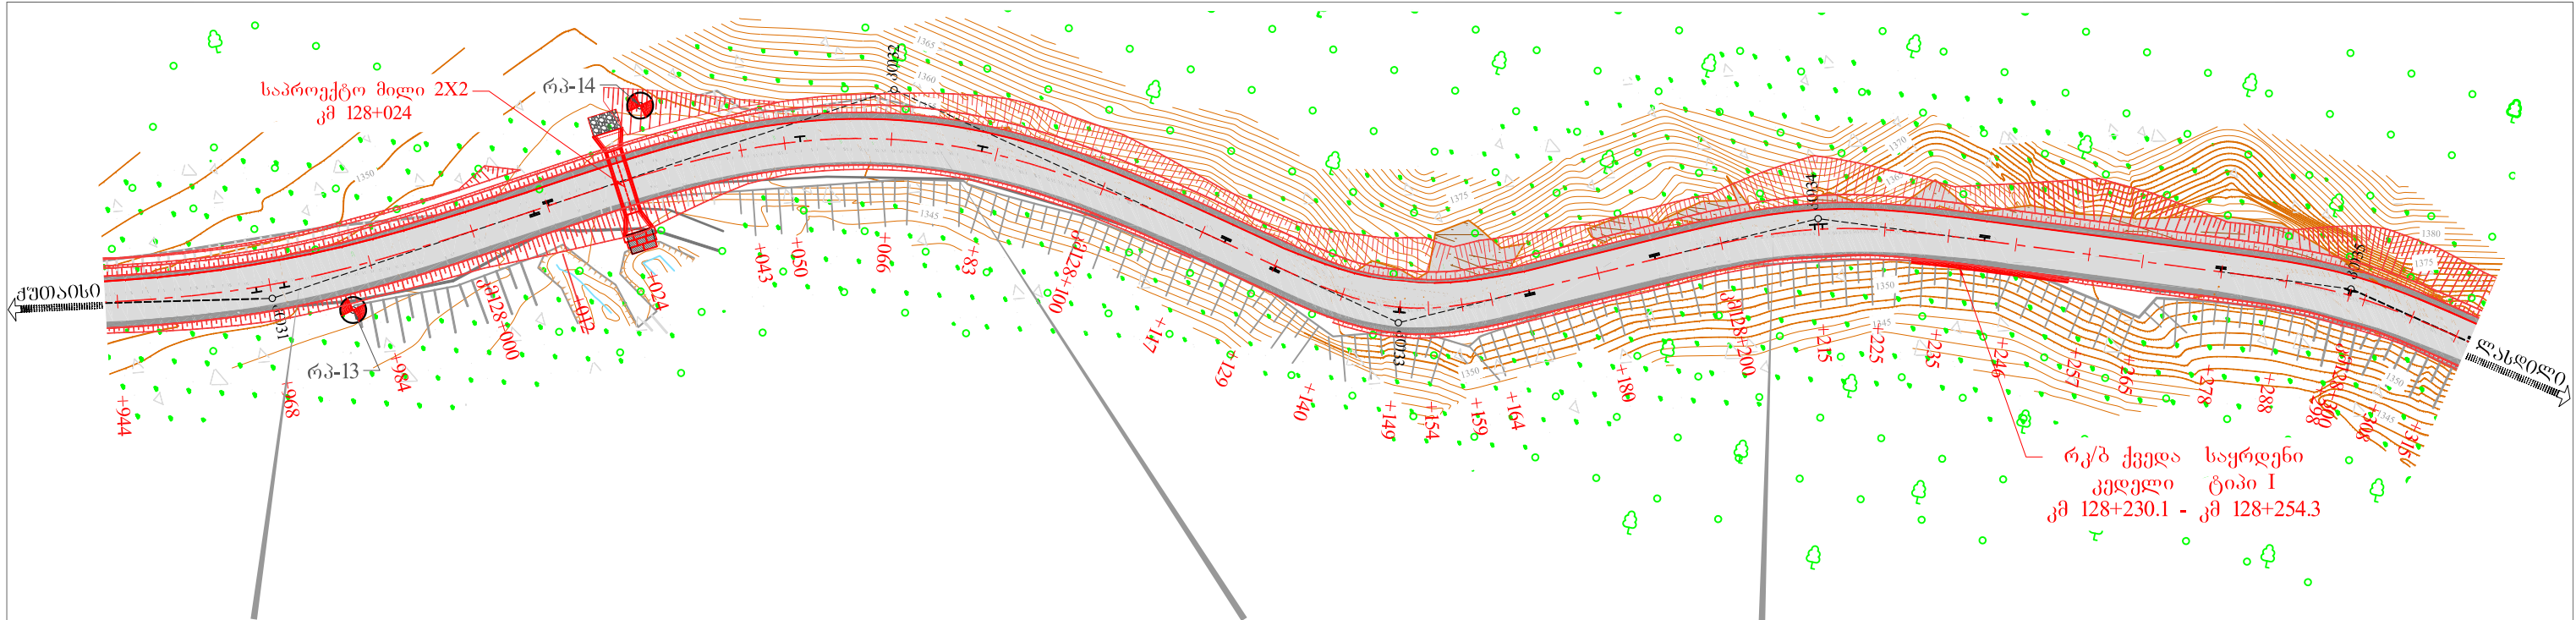

შიდასახელმწიფოებრივი მნიშვნელობის ქუთაისი(წყალტუბოს გაღასახვევი)-წყალტუბო-ცაგერ-ლენტი-ლასილის საავტომობილო გზის კმ125+000-კმ137+330 მიონაკვეთის სარეაბილიტაციო სამუშაოები.	შეასრულა :	თარიღი :
	ლუპა კალანდამ	ოქტომბერი, 2018.
	შეამოწმა :	ნახაზი :
	ავთანდილ ჯამბურია	№1 - 05

ბეჭედი
მასშტაბი 1:1000