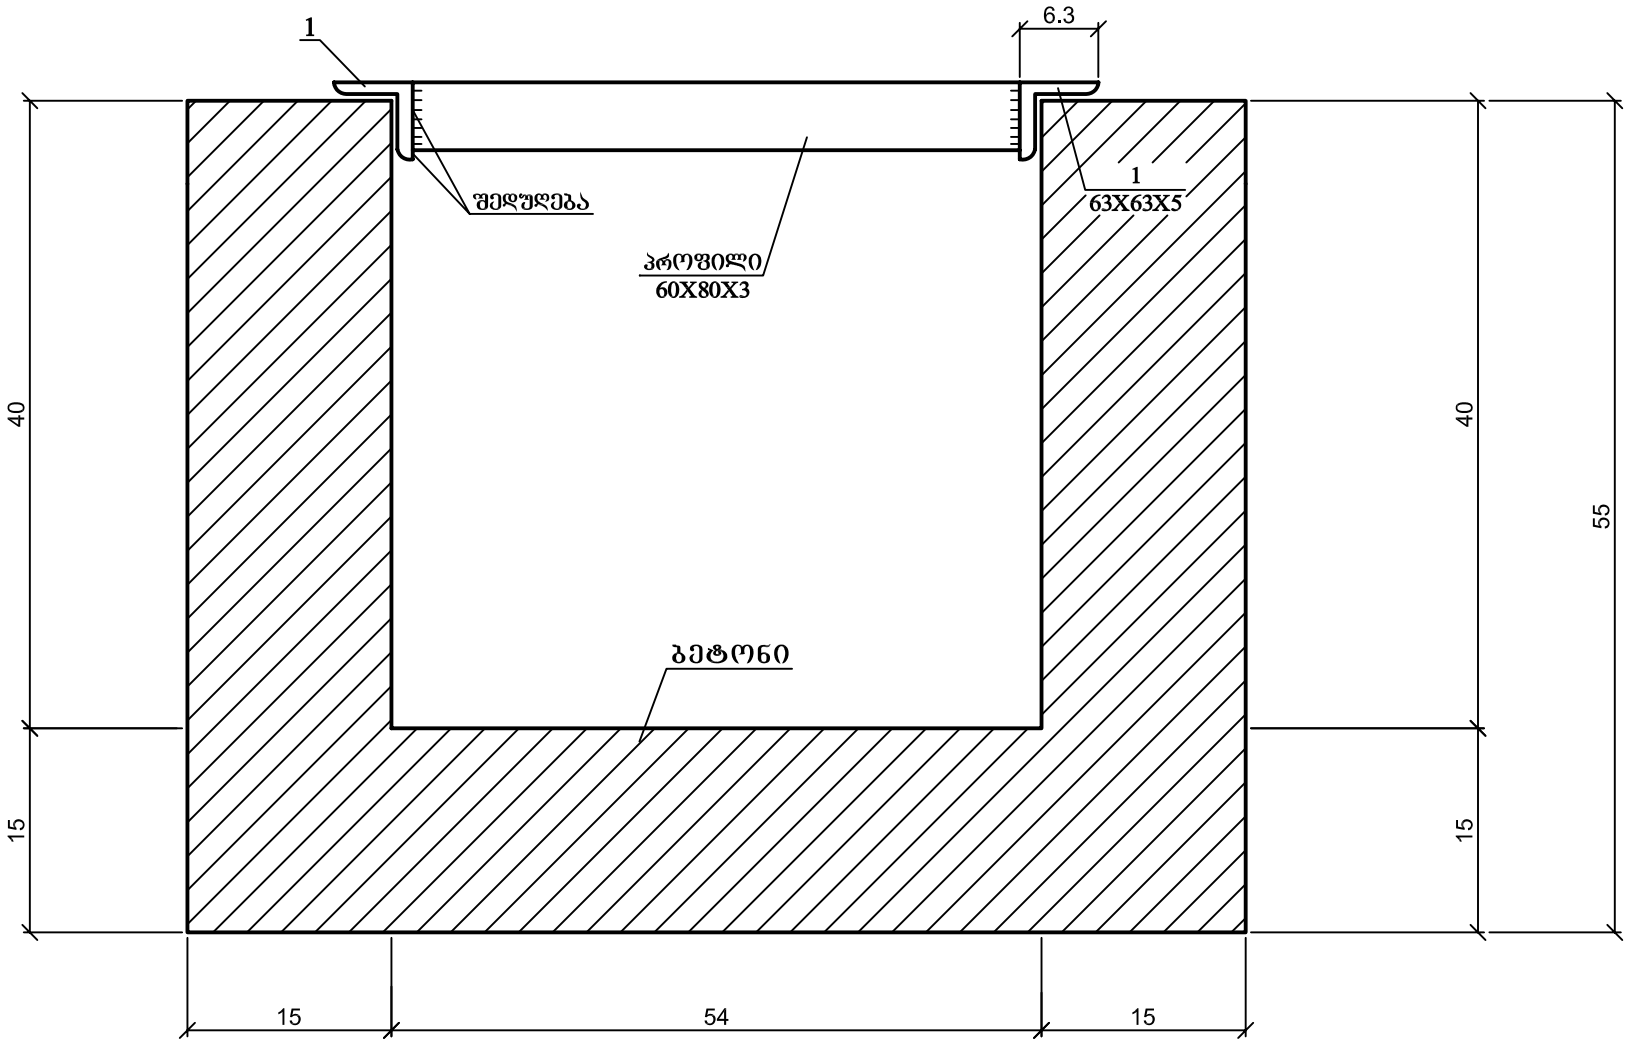

ცხაურის კონსტრუქცია

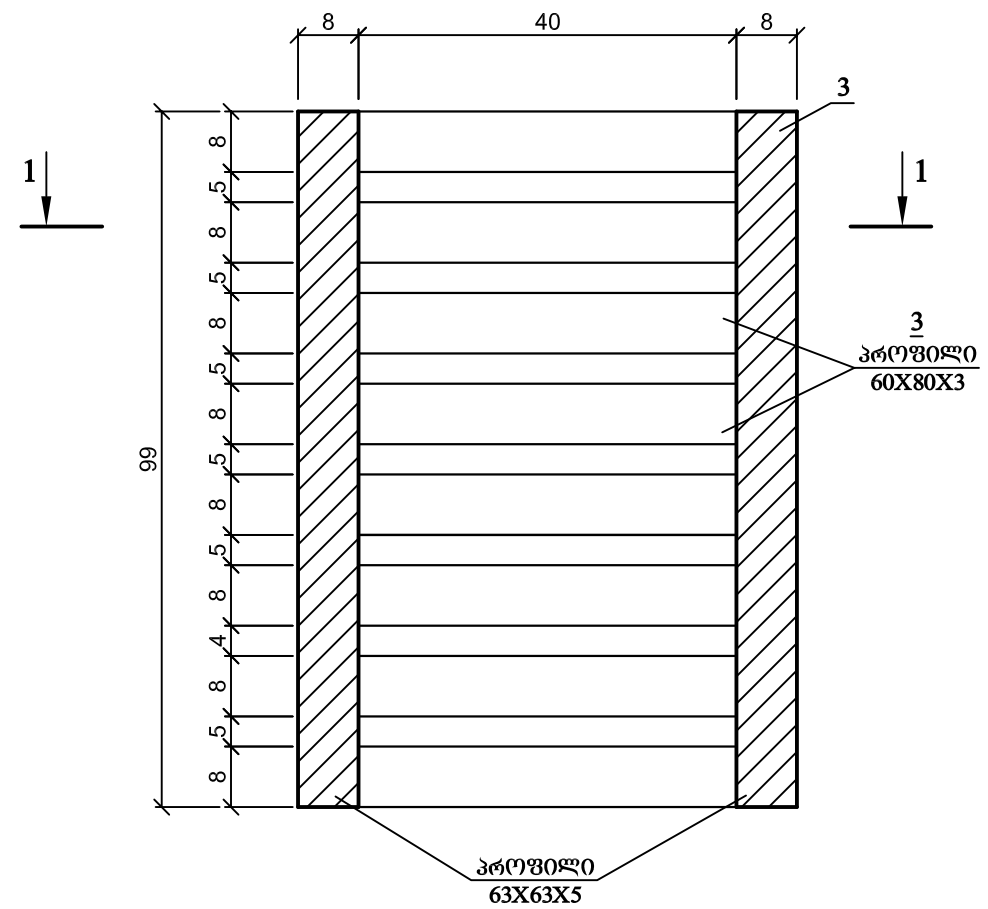

კვეთი 1 – 1

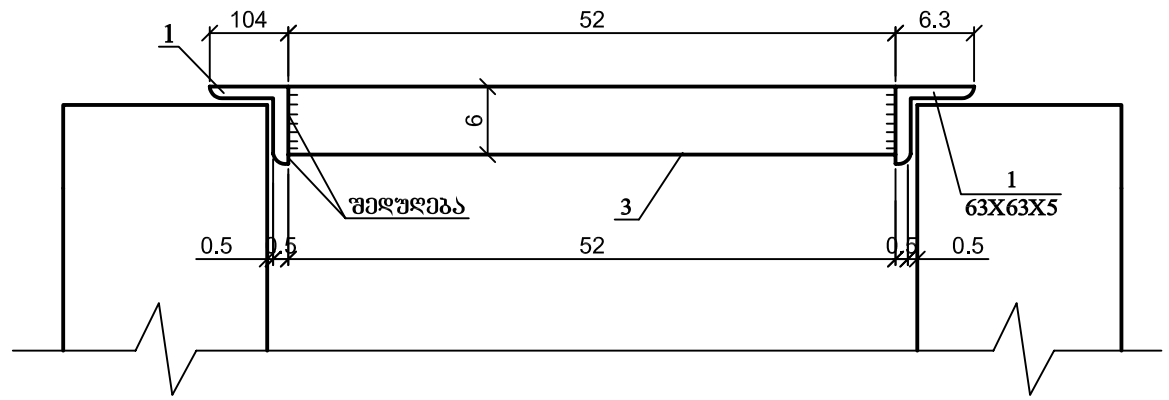

ლითონის სპეციფიკაცია 1 ბრძ.მ ცხაურის სექციაზე

(დოლიძის ქუჩის გადაკვეთაზე)

№	ესკიზი	კვეთი	ელემენტის სიგრძე მმ	რ-ბა ცალი	საერთო სიგრძე მ	ერთეულის წონა კგ	საერთო წონა კგ
1	2	3	4	5	6	7	8
1	∟	63X63X5	1000	2	2.0	4.814	9.63
3	▭	60X80X3	400	8	3.2	6.6	21.12
						ს უ ლ	30.75

შენიშვნა: ყველა ზომა მოცემულია სანტიმეტრებში

NR	დაბა ჩოხატაურში ნ. მარის ქუჩის რეაბილიტაცია		
ცხაურის კონსტრუქცია	სტადია	ფურცელი	ფურცლები
	ს.დ.	6	1
	შ.პ.ს „ნიუ როუდ პროჯექტ„ 20196		