



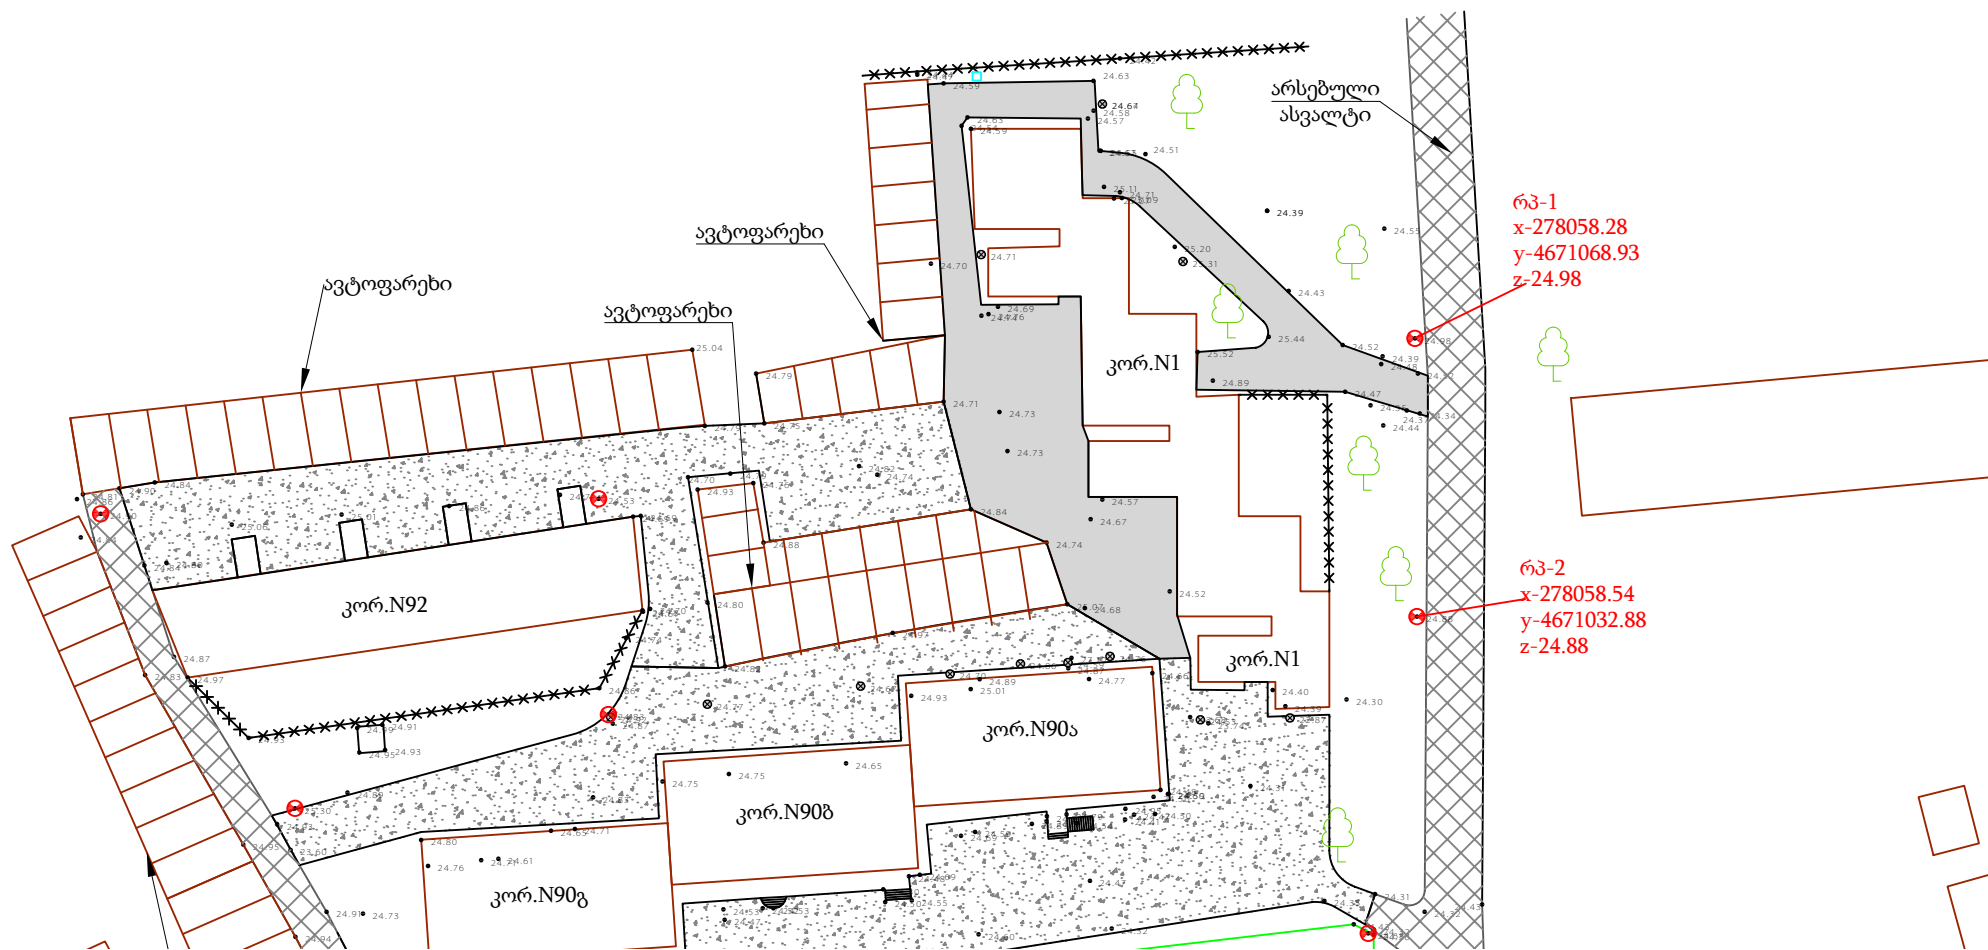

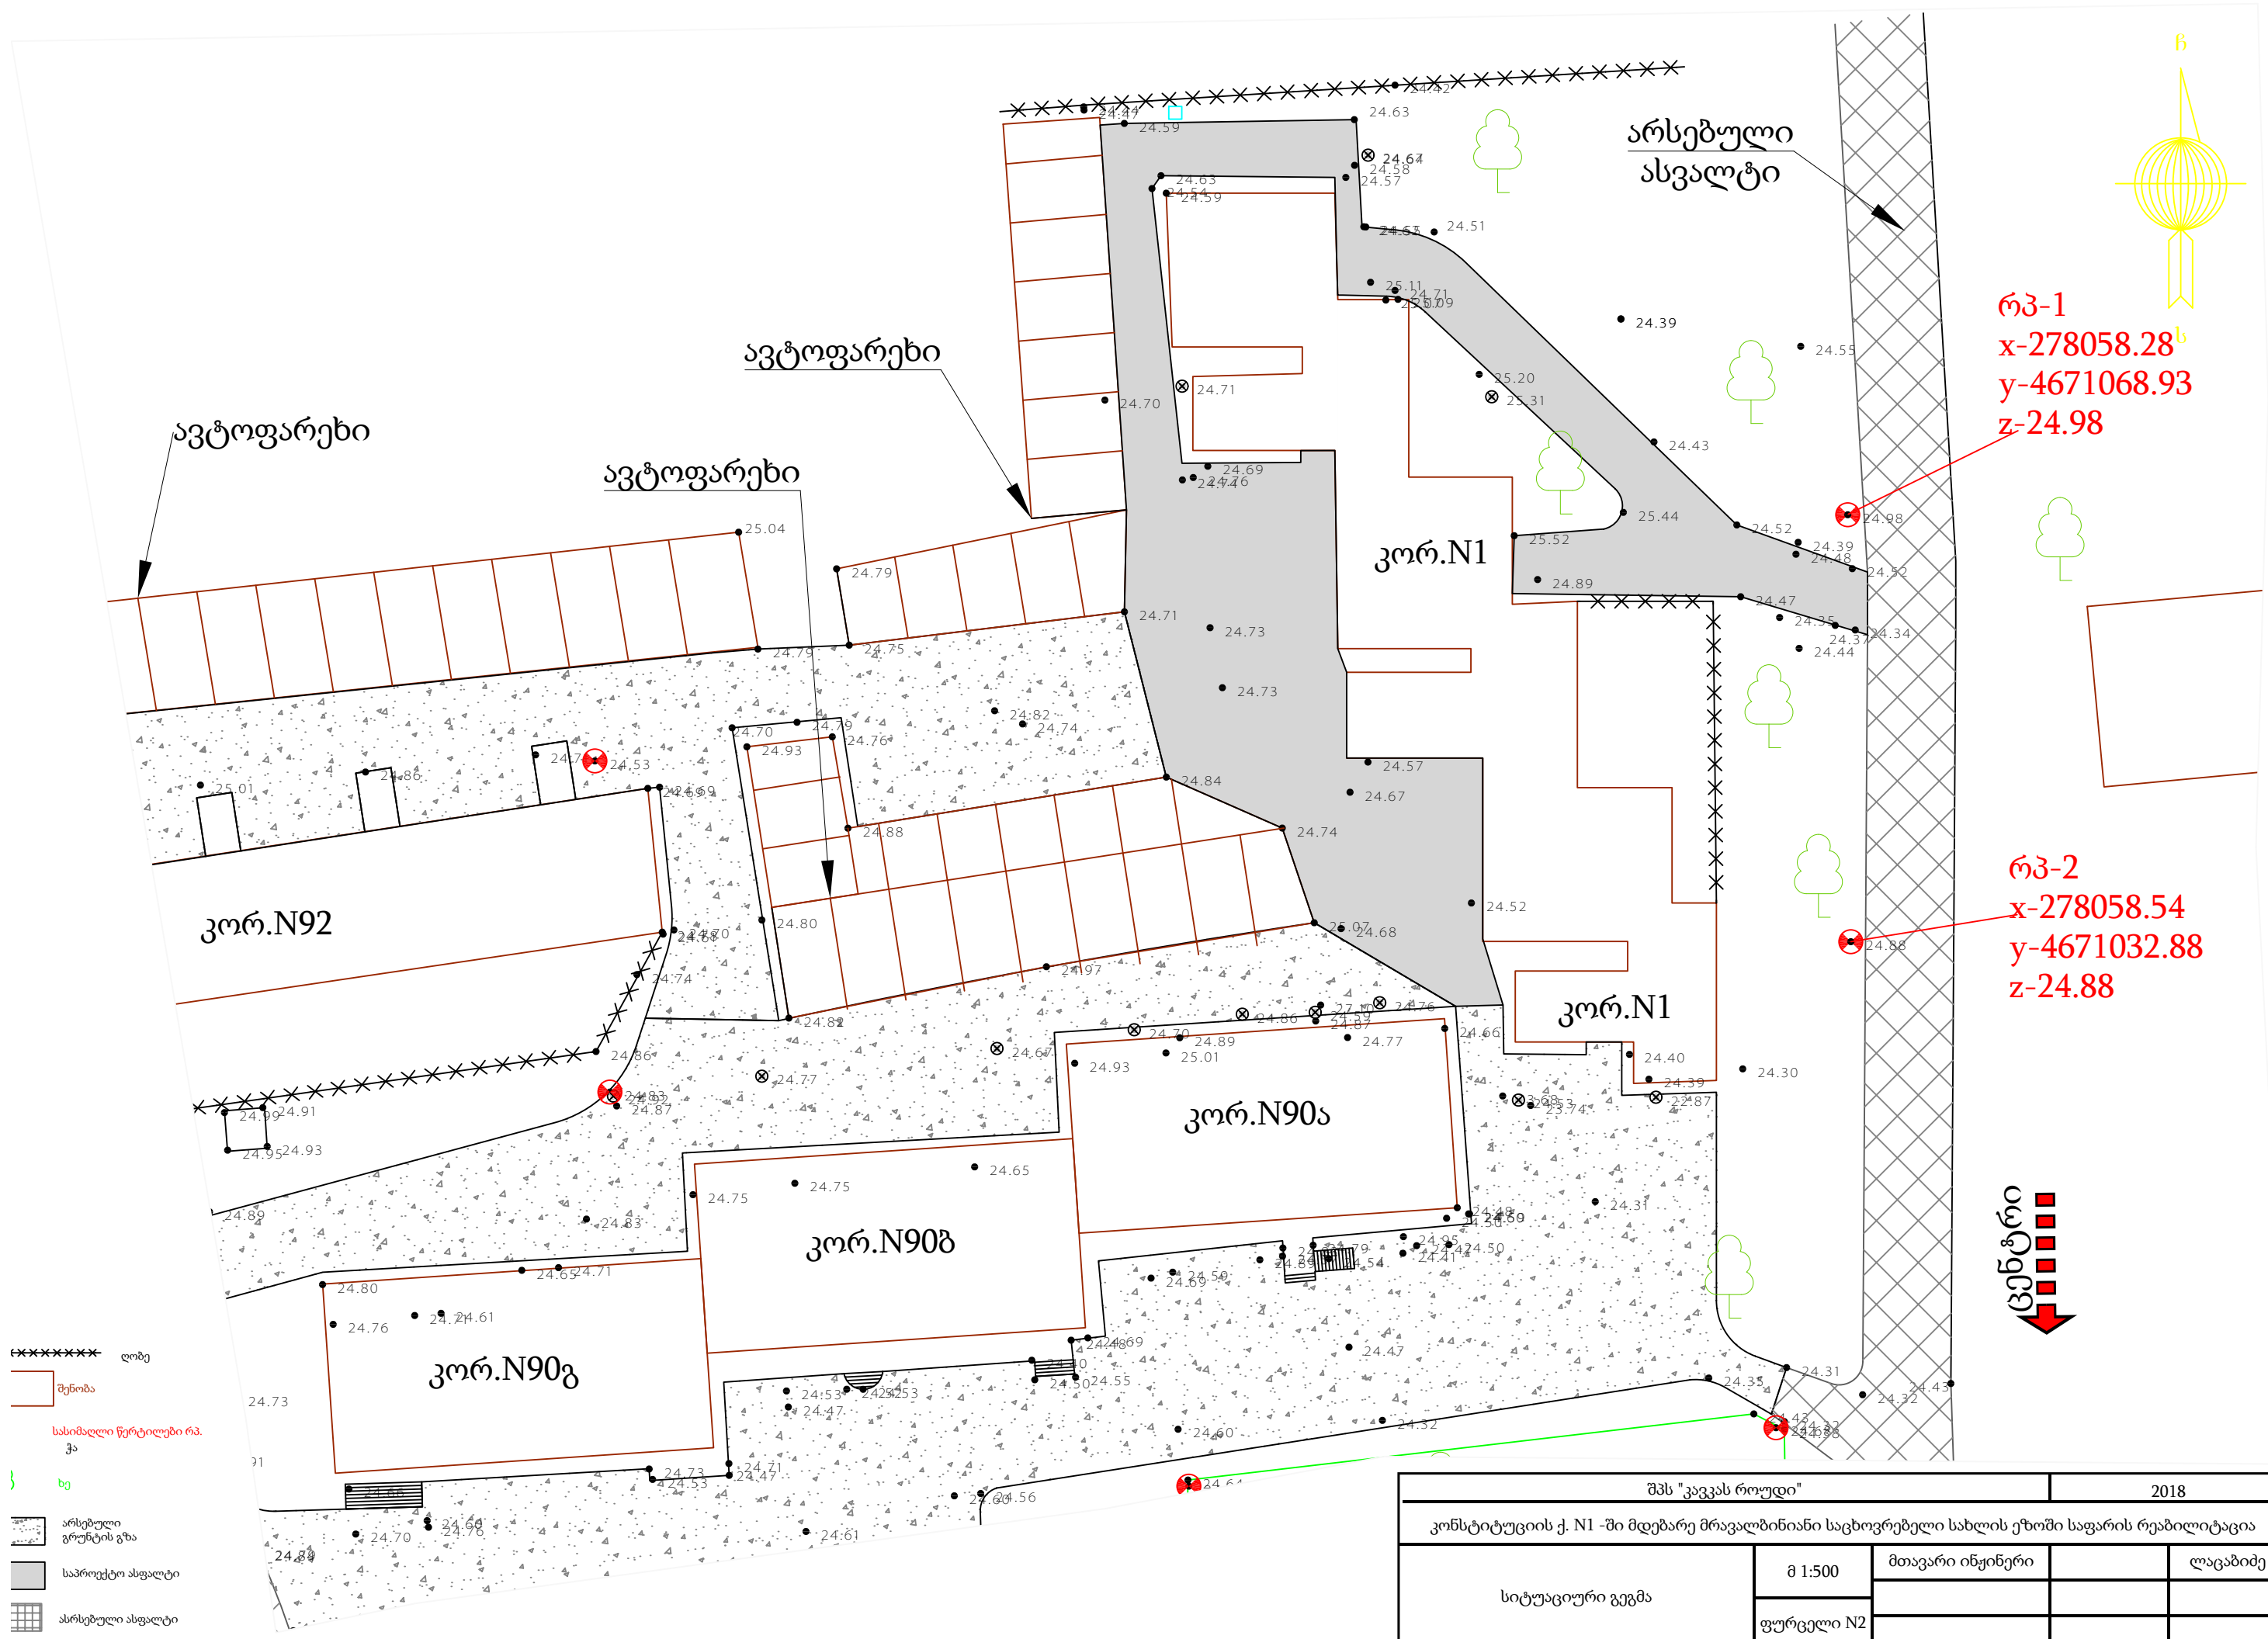

- ***** ლოზე
- შენიშნა
- სასიმალო წერტილები რ.კ.
- ხე
- არსებული გრუნტის გზა
- საპროექტო ასფალტი
- არსებული ასფალტი

შპს "კავკას როლდი"		2018		
კონსტიტუციის ქ. N1 -ში მდებარე მრავალბინიანი საცხოვრებელი სახლის ეზოში საფარის რეაბილიტაცია				
სიტუაციური გეგმა	მ 1:500	მთავარი ინჟინერი		ლაცაბიძე
	ფურცელი N2			