


საფუძვლის ქვედა ფენის შემასწორებლად ქვიშა-ხრეშოვანი ნარევი სისქით 12 სმ.
საფუძვლის ზედა ფენის მოწყობა ფრაქციული ღორღით (0-40) მმ სისქით 10 სმ. თხევადი ბიტუმის მოსხმა 0.7 ლ მკვ-ზე
საფარის ქვედა ფენის მოწყობა მსხვილმარცლოვანი ა/ბეტონით სისქით 6 სმ. თხევადი ბიტუმის მოსხმა 0.35 ლ მკვ-ზე
საფარის ზედა ფენა-წვრილმარცლოვანი მკრივი, ღორღოვანი ა/ბეტონის ცხელი ნარევი ტიპი „ " მარკა II სისქით 4 სმ.

ქ. ბორჯომი №4 საბავშვო ბაღთან მისასვლელი ჩიხის რეაბილიტაცია			
საგზაო სამოსი	სტაღია	ფურცელი	ფურცელი
	მ.პ.	-	-
	3.ჩ. და ჯომეანია		

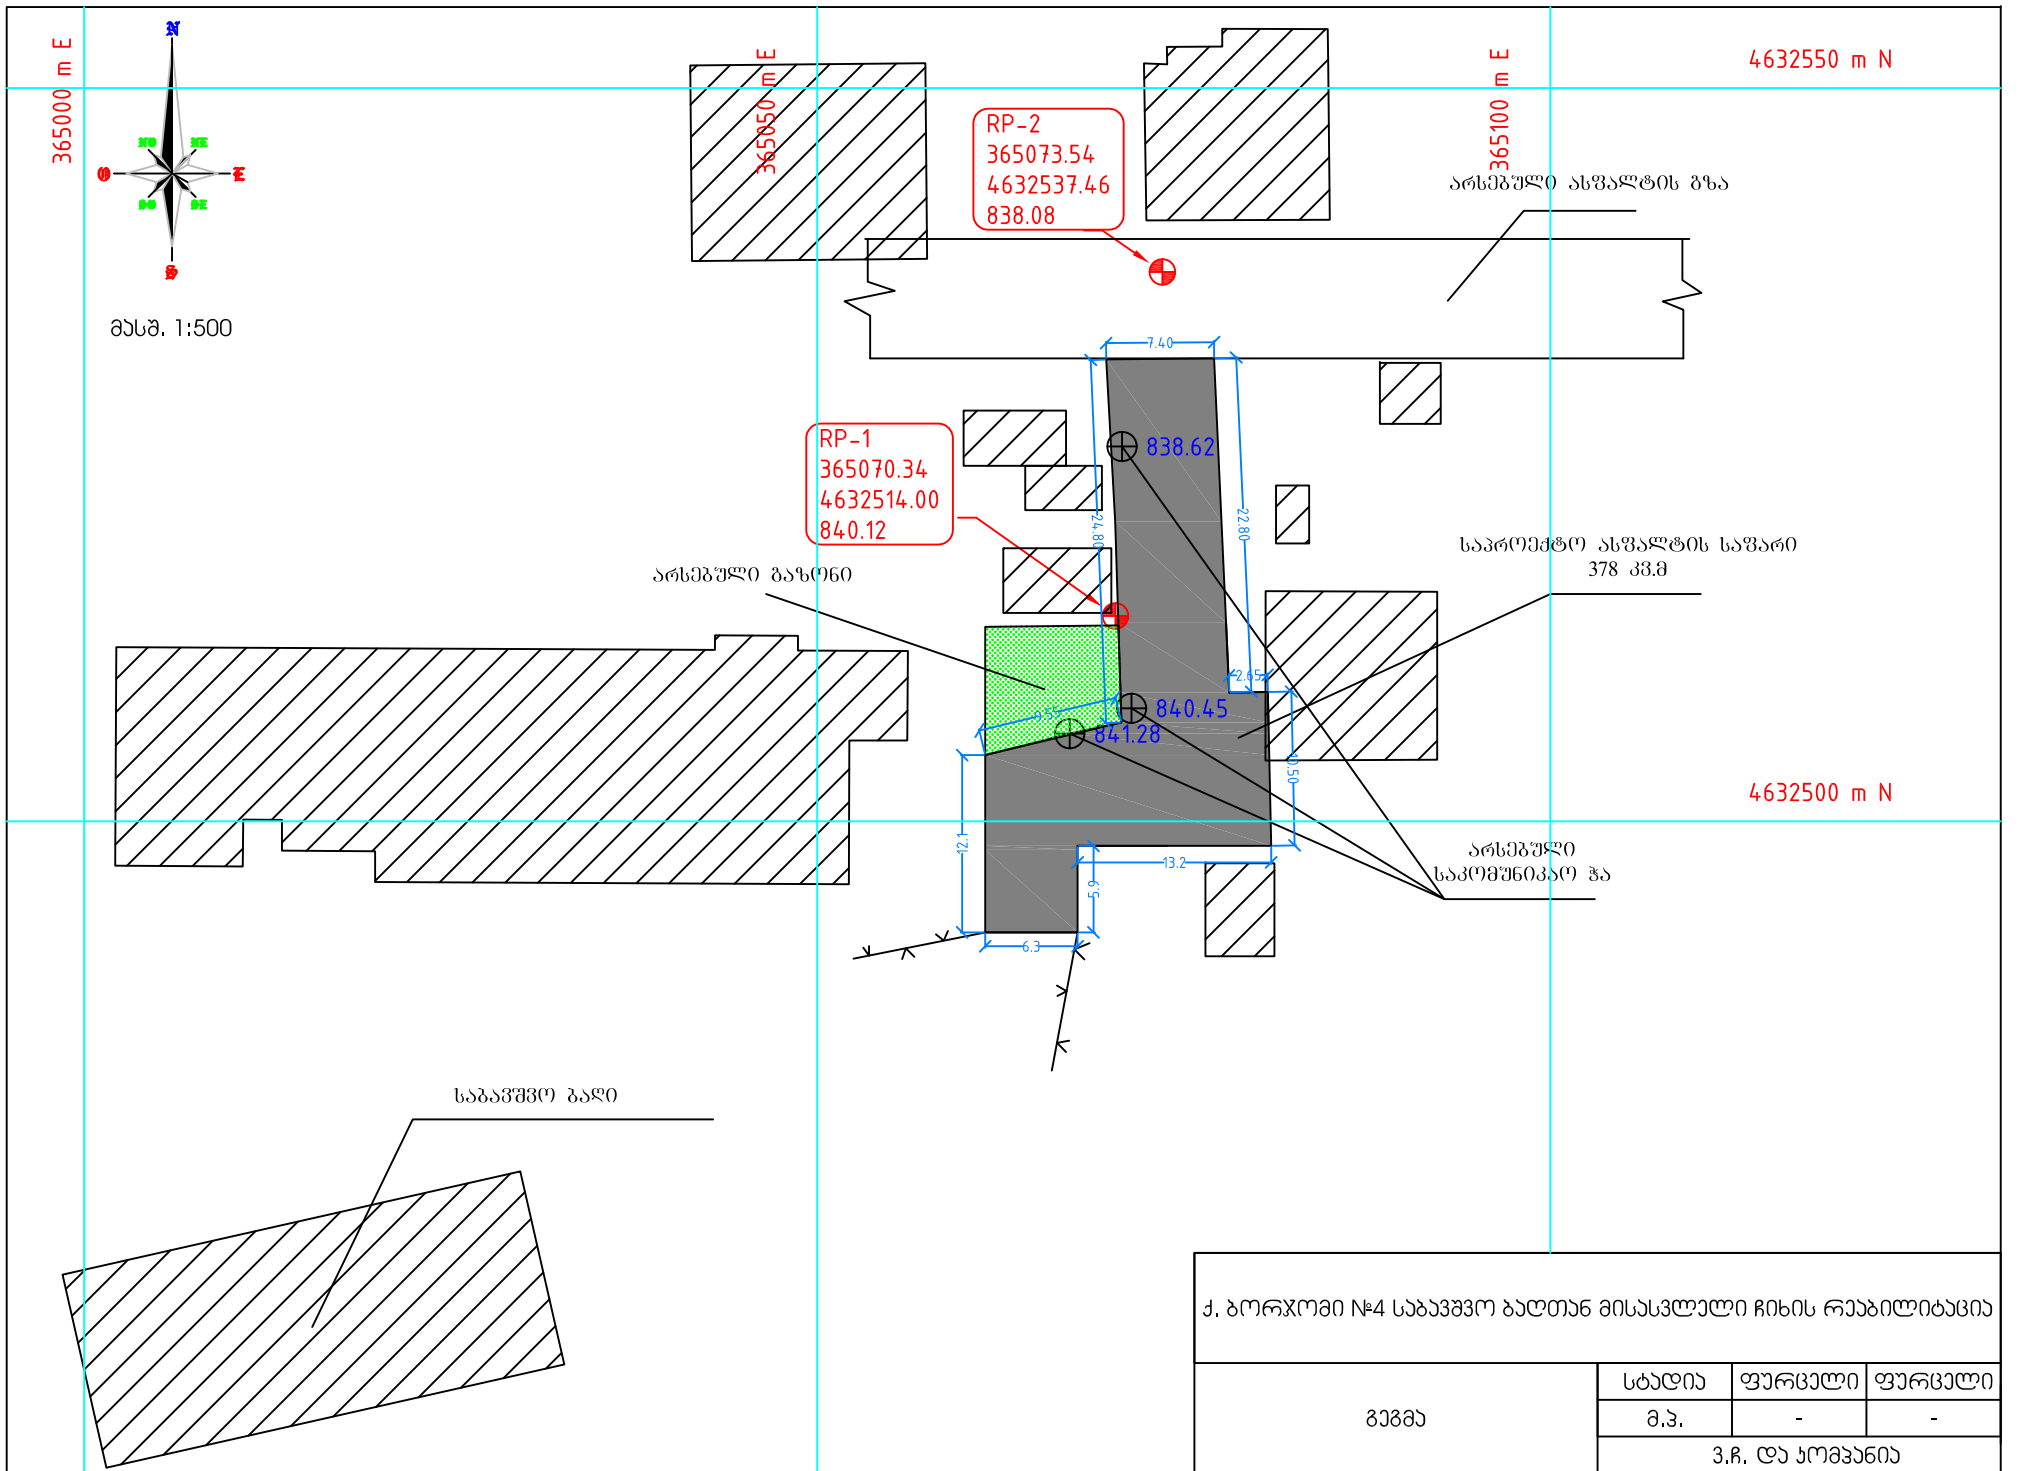

ქ. ბორჯომი №4 საბავშვო ბაღთან მისასვლელი ჩიხის რეაბილიტაცია

გეგმა	სტადია	ფურცელი	ფურცელი
	მ.პ.	-	-
	3.ჩ. და ჯომაძენი		