



საფუძვლის ქვედა ფენის მოწყობა ქვიშა-ხრეშოვანი ნარევი სისქით 12 სმ.
საფუძვლის ზედა ფენის მოწყობა ფრაქციული ღორღით (0-40) მმ სისქით 12 სმ.
არმატურის ბადე დ-12 მმ. ბიჯით 10 სმ.
ბეტონის საფარის მოწყობა 18 სმ

არმატურა დ-12 მმ.
ბიჯი 10სმ

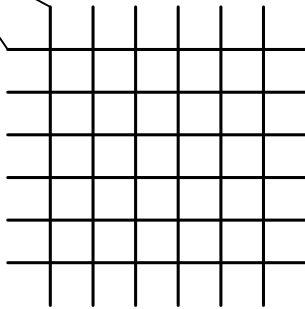


ტემპერატურული ნაკერი

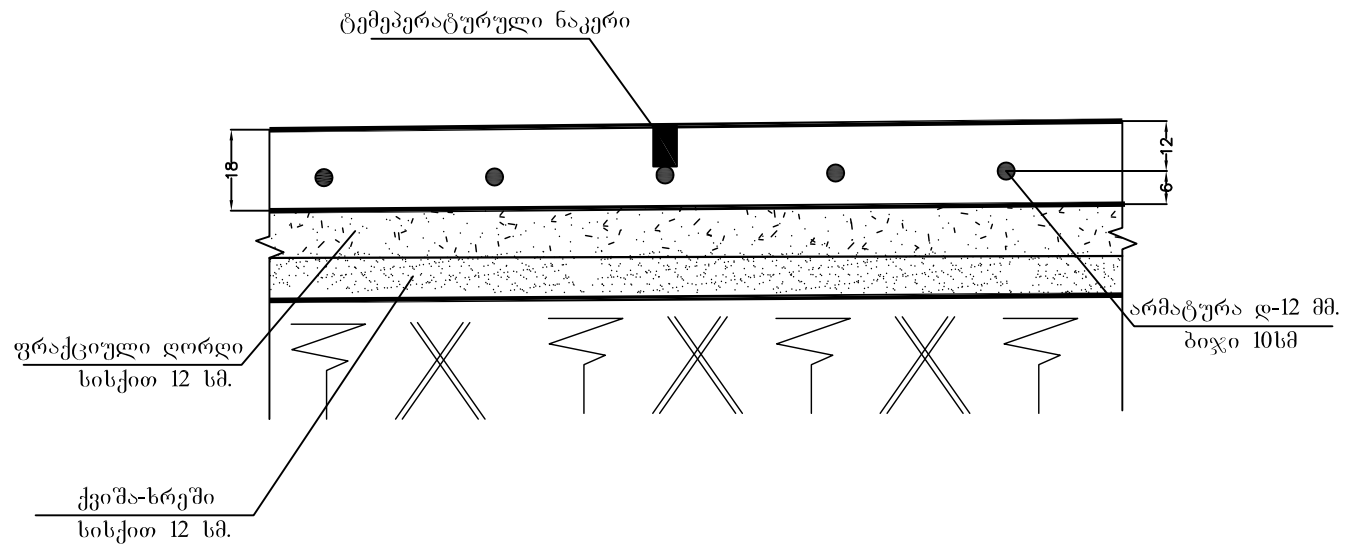

შენიშვნა: სამოსის გმანაბლოვისას
ყოველ 4 გრძ. გ-ში ბეტონის საფარს
უხეთღება ტემპერატურული ნაკერი (შოვი)

ქ. ბორჯომი თორის ქუჩა №57-60 მიმდებარე ჩიხი			
საგზაო სამოსი	სტაღია	ფურცელი	ფურცელი
	მ.პ.	-	-
3.ჩ. ღა ჟომავანია			

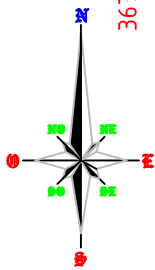

მასშ. 1:500

367600 m E


367650 m E

367700 m E

4633300 m N

4633250 m N

RP-1
E:367647.14
N:4633292.29
H:817.83

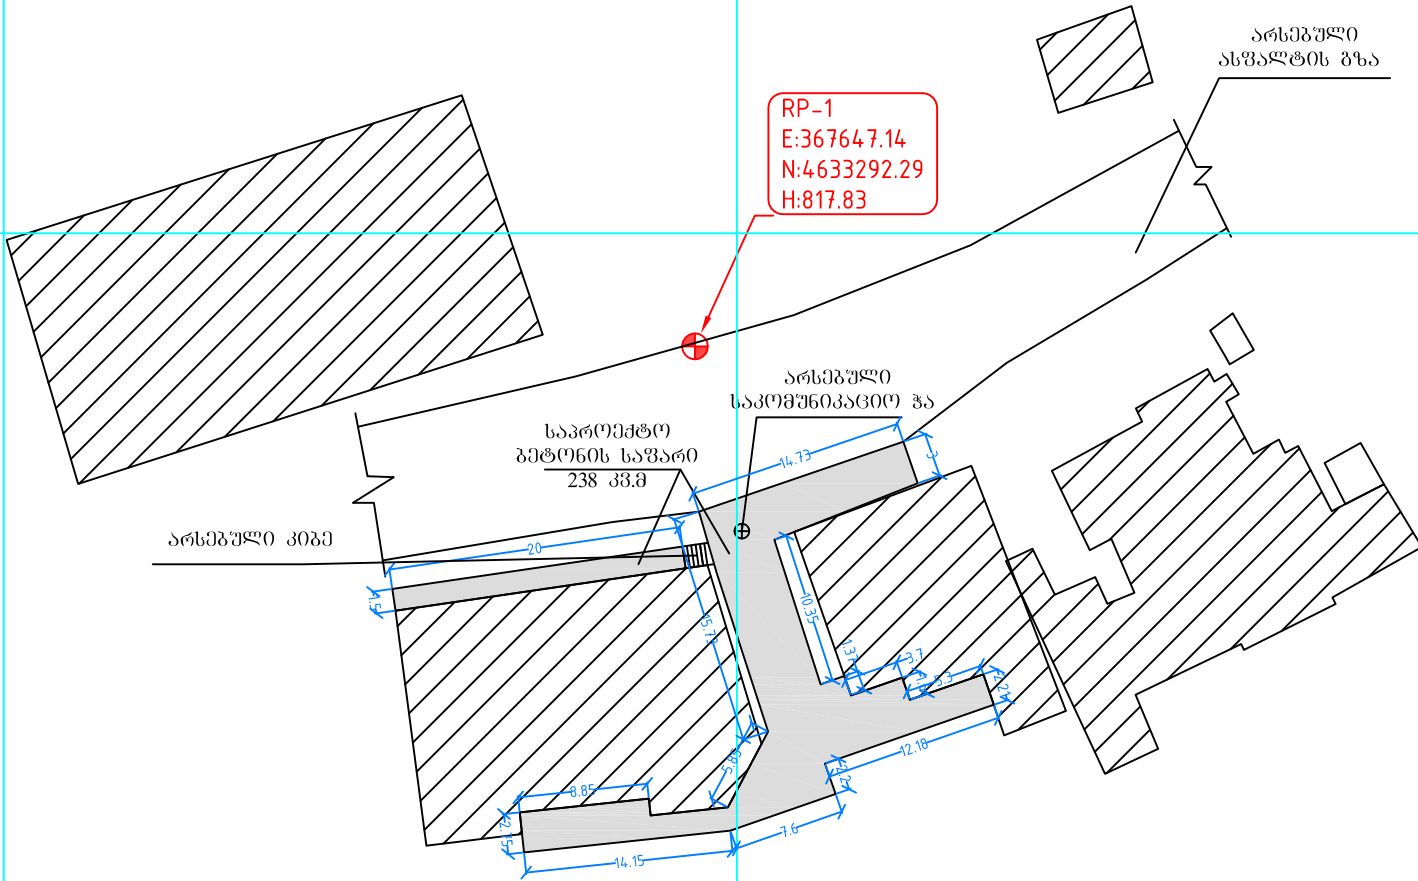

ქ. ბორჯომი თორის ქუჩა №57-60-ის მიმდებარე ჩინის რეაბილიტაცია

გეგმა	სტადია	ფურცელი	ფურცელი
	მ.პ.	-	-
3.ჩ. და აომხანია			