

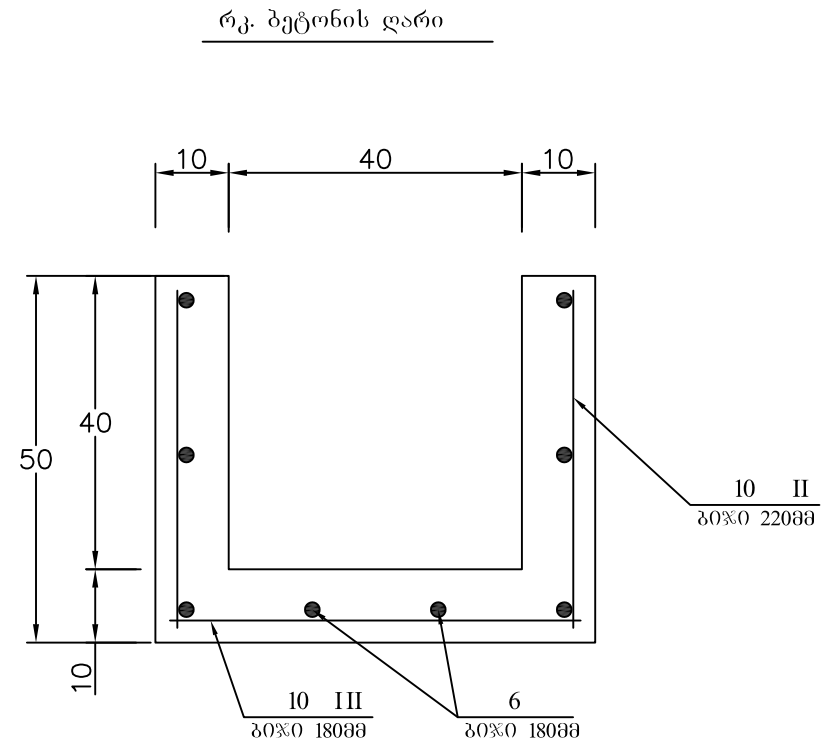


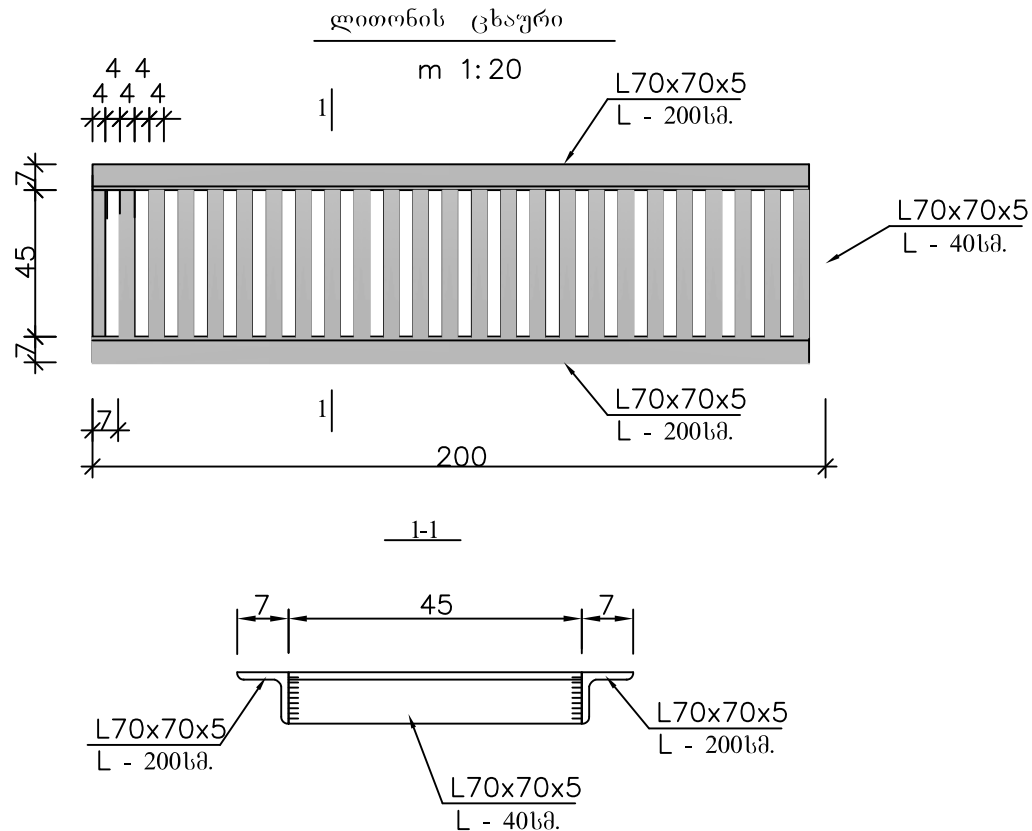

სპეციფიკაცია ერთ ცხაურზე


№	ელემენტის კვეთი მმ.	სიგრძე მმ.	რაოდენობა ც.	საერთო სიგრძე მ.	1 გრძ.მ-ის წონა კგ.	საერთო წონა კგ.
1	კუთხოვანა L70X70X5	2000	2	4.0	5.38	21.5
2	შველური 6.5 70X40X5	400	25	10	5.9	59
სულ ლითონი						80.5

ვაშლოვანის სასაფლაოსთან მისასვლელი გზა			
ბაბონის ღარის ჯონსტრაქცია ლითონის ცხაური	სტადია	ფურცელი	ფურცელი
	მ.პ.	-	-
	3.ჩ. და ჯომავანი		

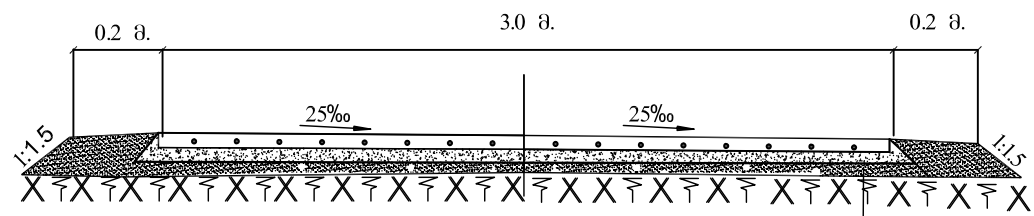


საფუძვლის ქვედა ფენის მოწყობა ქვიშა-ხრეშოვანი ნარევი სისქით 12 სმ.
საფუძვლის ზედა ფენის მოწყობა ფრაქციული ღორღით (0-40) მმ სისქით 12 სმ.
არმატურის ბადე დ-12 მმ. ბიჯით 10 სმ.
ბეტონის საფარის მოწყობა 18 სმ

არმატურა დ-12 მმ.
ბიჯი 10სმ

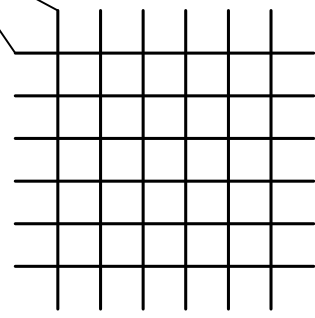

ტემპერატურული ნაკერი

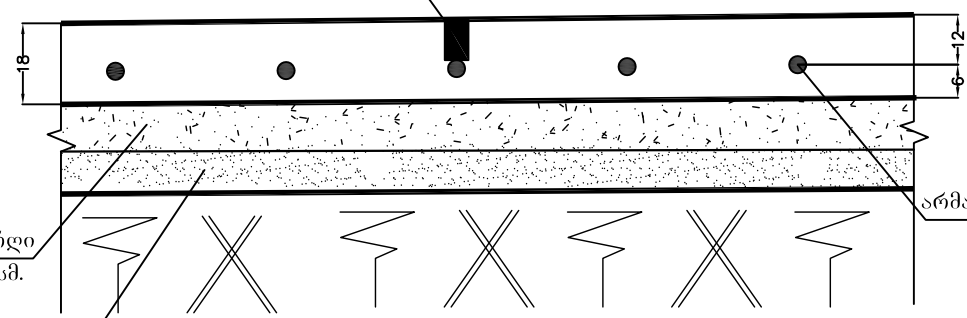

ფრაქციული ღორღი
სისქით 12 სმ.


ქვიშა-ხრეში
სისქით 12 სმ.

არმატურა დ-12 მმ.
ბიჯი 10სმ

შენიშვნა: სამოსის გმენაბლოზისას
ყოველ 4 გრძ. მ-ში ბატონის საფარს
უხეთღება ტემპერატურული ნაკერი (შოვი)

ვაშლოვანის სასაფლაოსთან მისასვლელი გზა			
საგზაო სამოსი	სტადია	ფურცელი	ფურცელი
	მ.ვ.	-	-
	3.ჩ. და ჟომავანი		

368100 m E

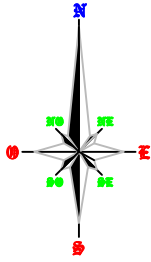

მასშტაბი 1:1000

გზის გაყვართობა
პა: 1+14.00

მისაყრდელი
გვერდულები

L=12.494M
Δ=2.8634
R=250.000M


RP
368206.32
4635021.10
863.42

L=9.186M
Δ=5.2633
R=100.000M

L=24.099M
Δ=13.8080
R=100.000M

4635000 m N

გზის გაყვართობა
14 სპ.ბ.

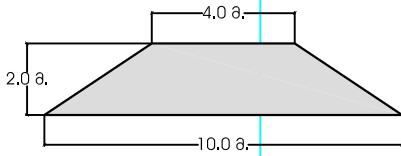

L=11.294M
Δ=8.0890
R=80.000M

L=10.762M
Δ=7.7080
R=80.000M

L=7.337M
Δ=5.2545
R=80.000M

L=24.986M
Δ=17.8947
R=80.000M

4634900 m N

არსებული
გზა


RP
368184.73
4634872.97
841.46

ვახუშტის სასაფლაოსთან მისასვლელი გზა

გვერდი	სტადია	ფურცელი	ფურცელი
	მ.პ.	1	3
	3.8. ტა. პრეზენტი		


368100 m E

368200

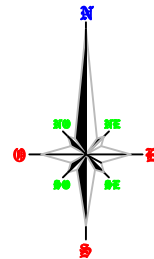

მასშტაბი 1:1000

4635300 m N

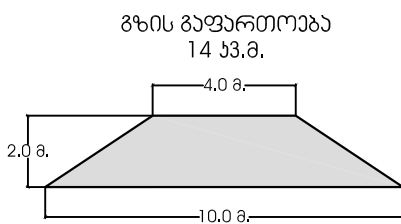

RP
368093.63
4635206.27
892.48

L=44.377M
 $\Delta=23.1147$
R=110.000M

L=34.772M
 $\Delta=24.9038$
R=80.000M

L=18.918M
 $\Delta=36.1302$
R=30.000M

L=6.297M
 $\Delta=7.2156$
R=50.000M

L=12.798M
 $\Delta=14.6652$
R=50.000M

L=11.802M
 $\Delta=11.2704$
R=60.000M

L=25.629M
 $\Delta=22.5911$
R=65.000M

მიერთება 56 მ.გ.


გზის გაფართოება
პი: 2+27.00

4635100 m N

ვაშლიშვილის სასაფლაოსთან მისასვლელი გზა

გვერდი

სტადია	ფურცელი	ფურცელი
მ.პ.	2	3
პ.რ. და პომეხი		

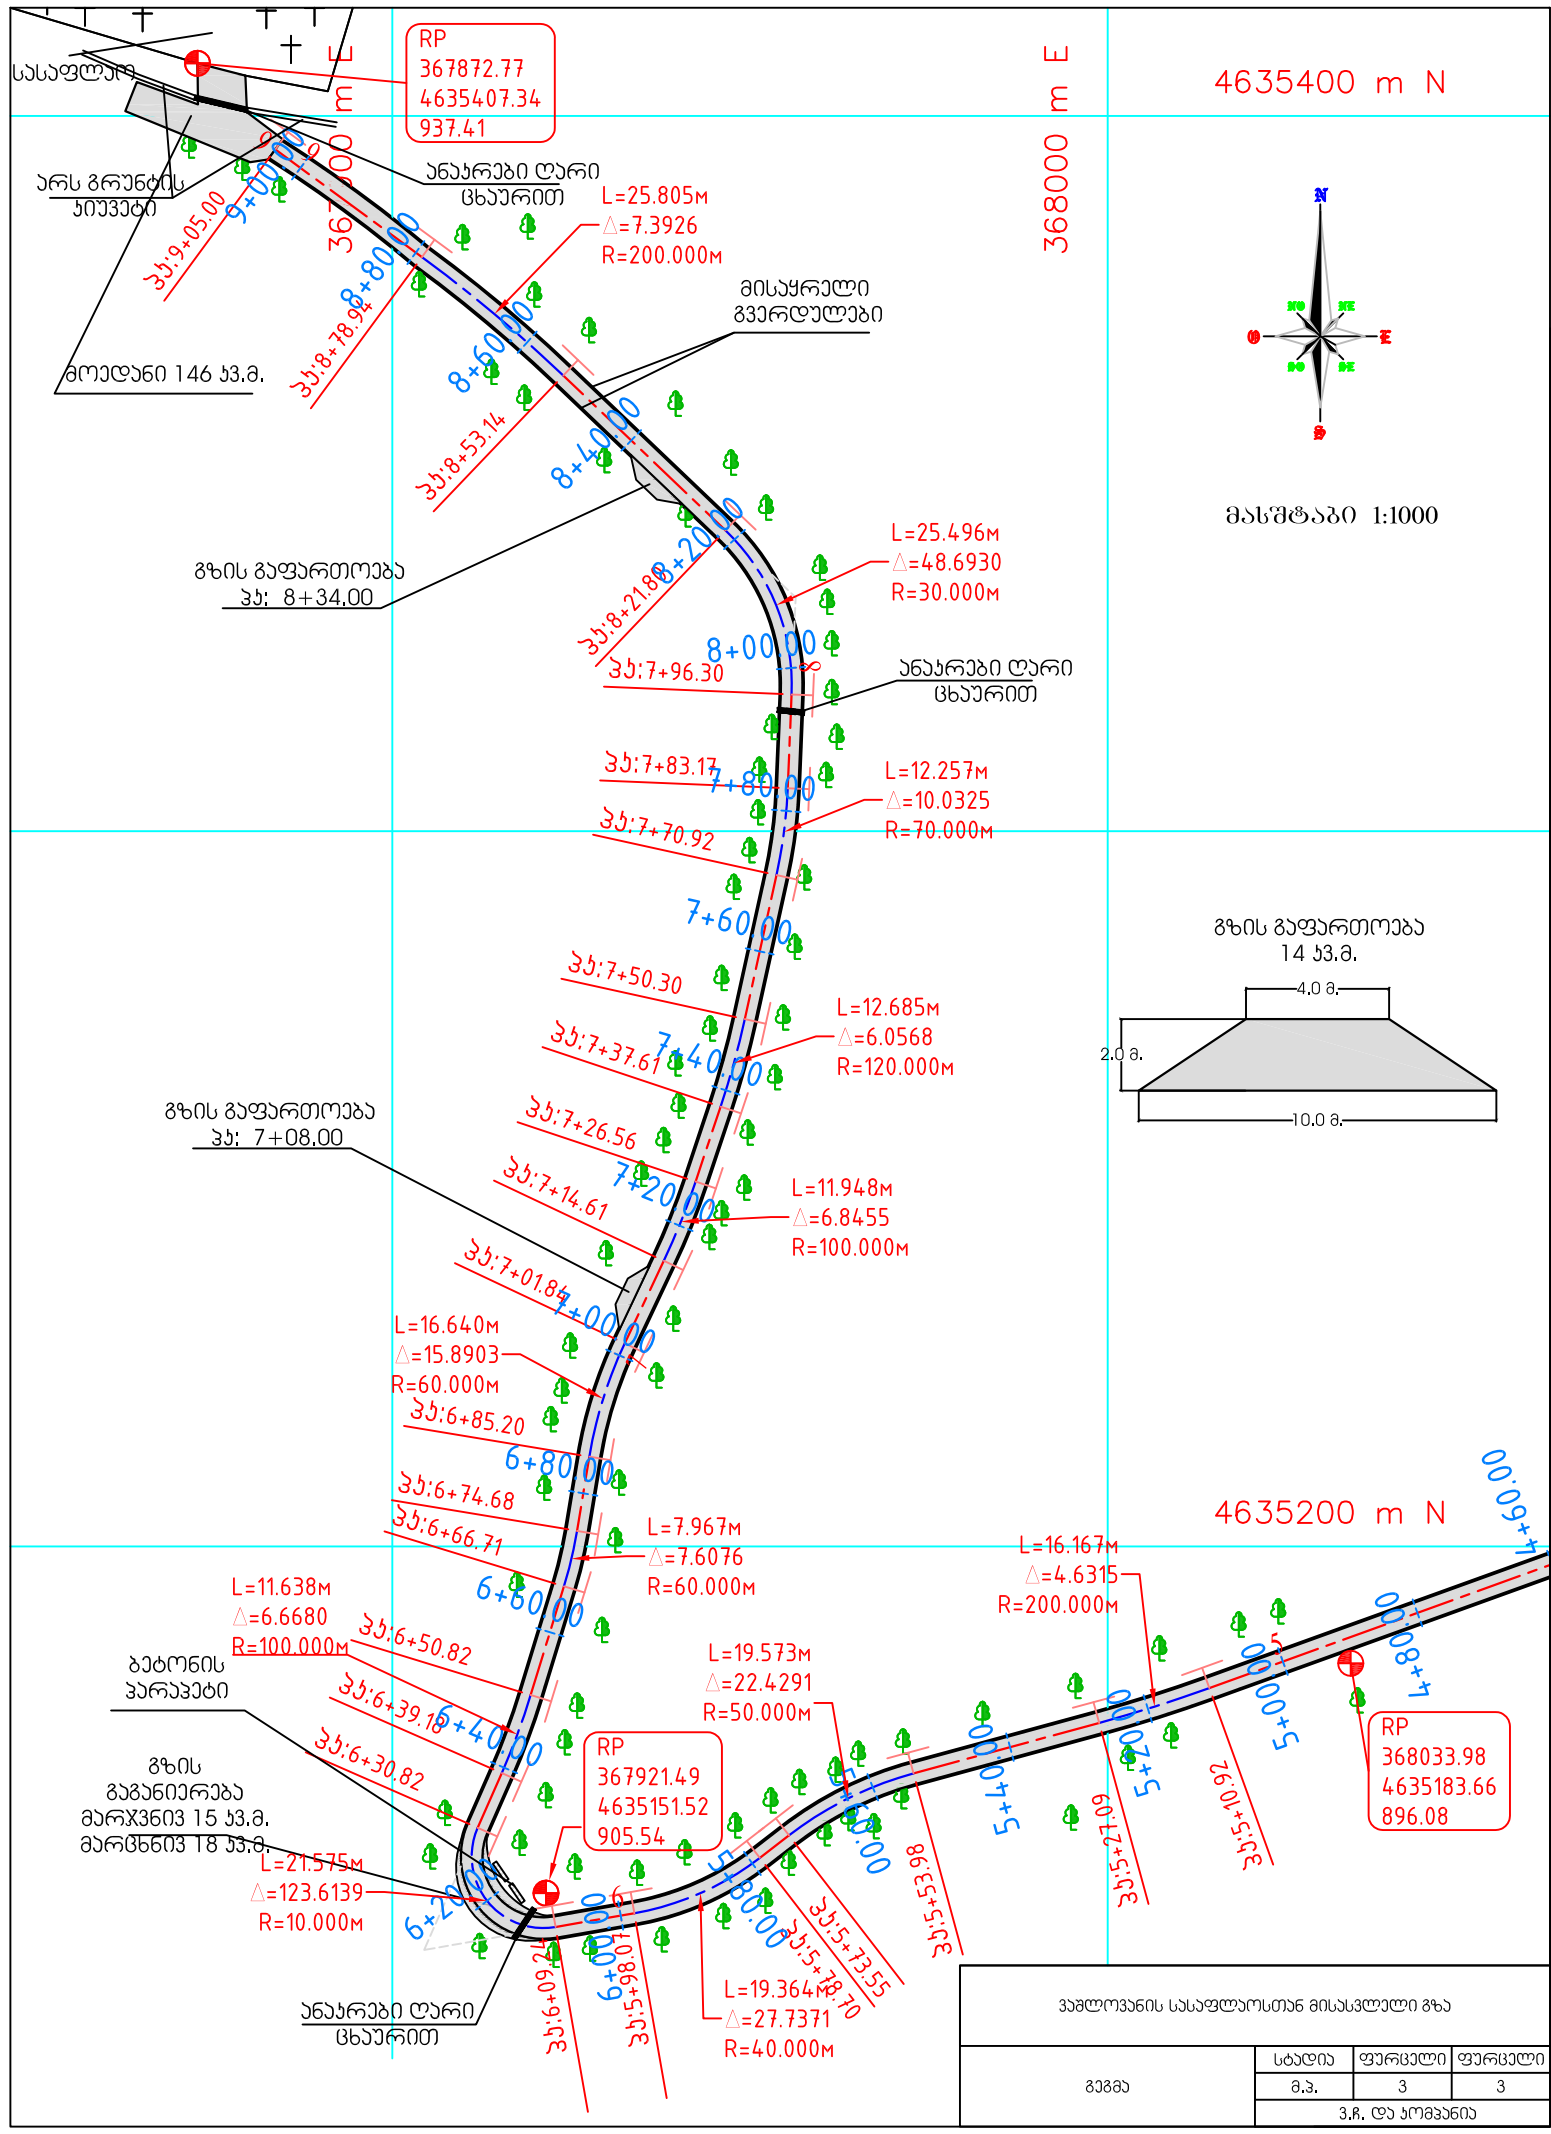


4635400 m N


მასშტაბი 1:1000

გზის გაყვანა 14 ს.გ.

4635200 m N

პროექტის სასაფლაოსთან მისასვლელი გზა			
გზის	საბუღო	ფარგული	ფარგული
	მ.გ.	3	3
	3.8. და ურთიერთობა		

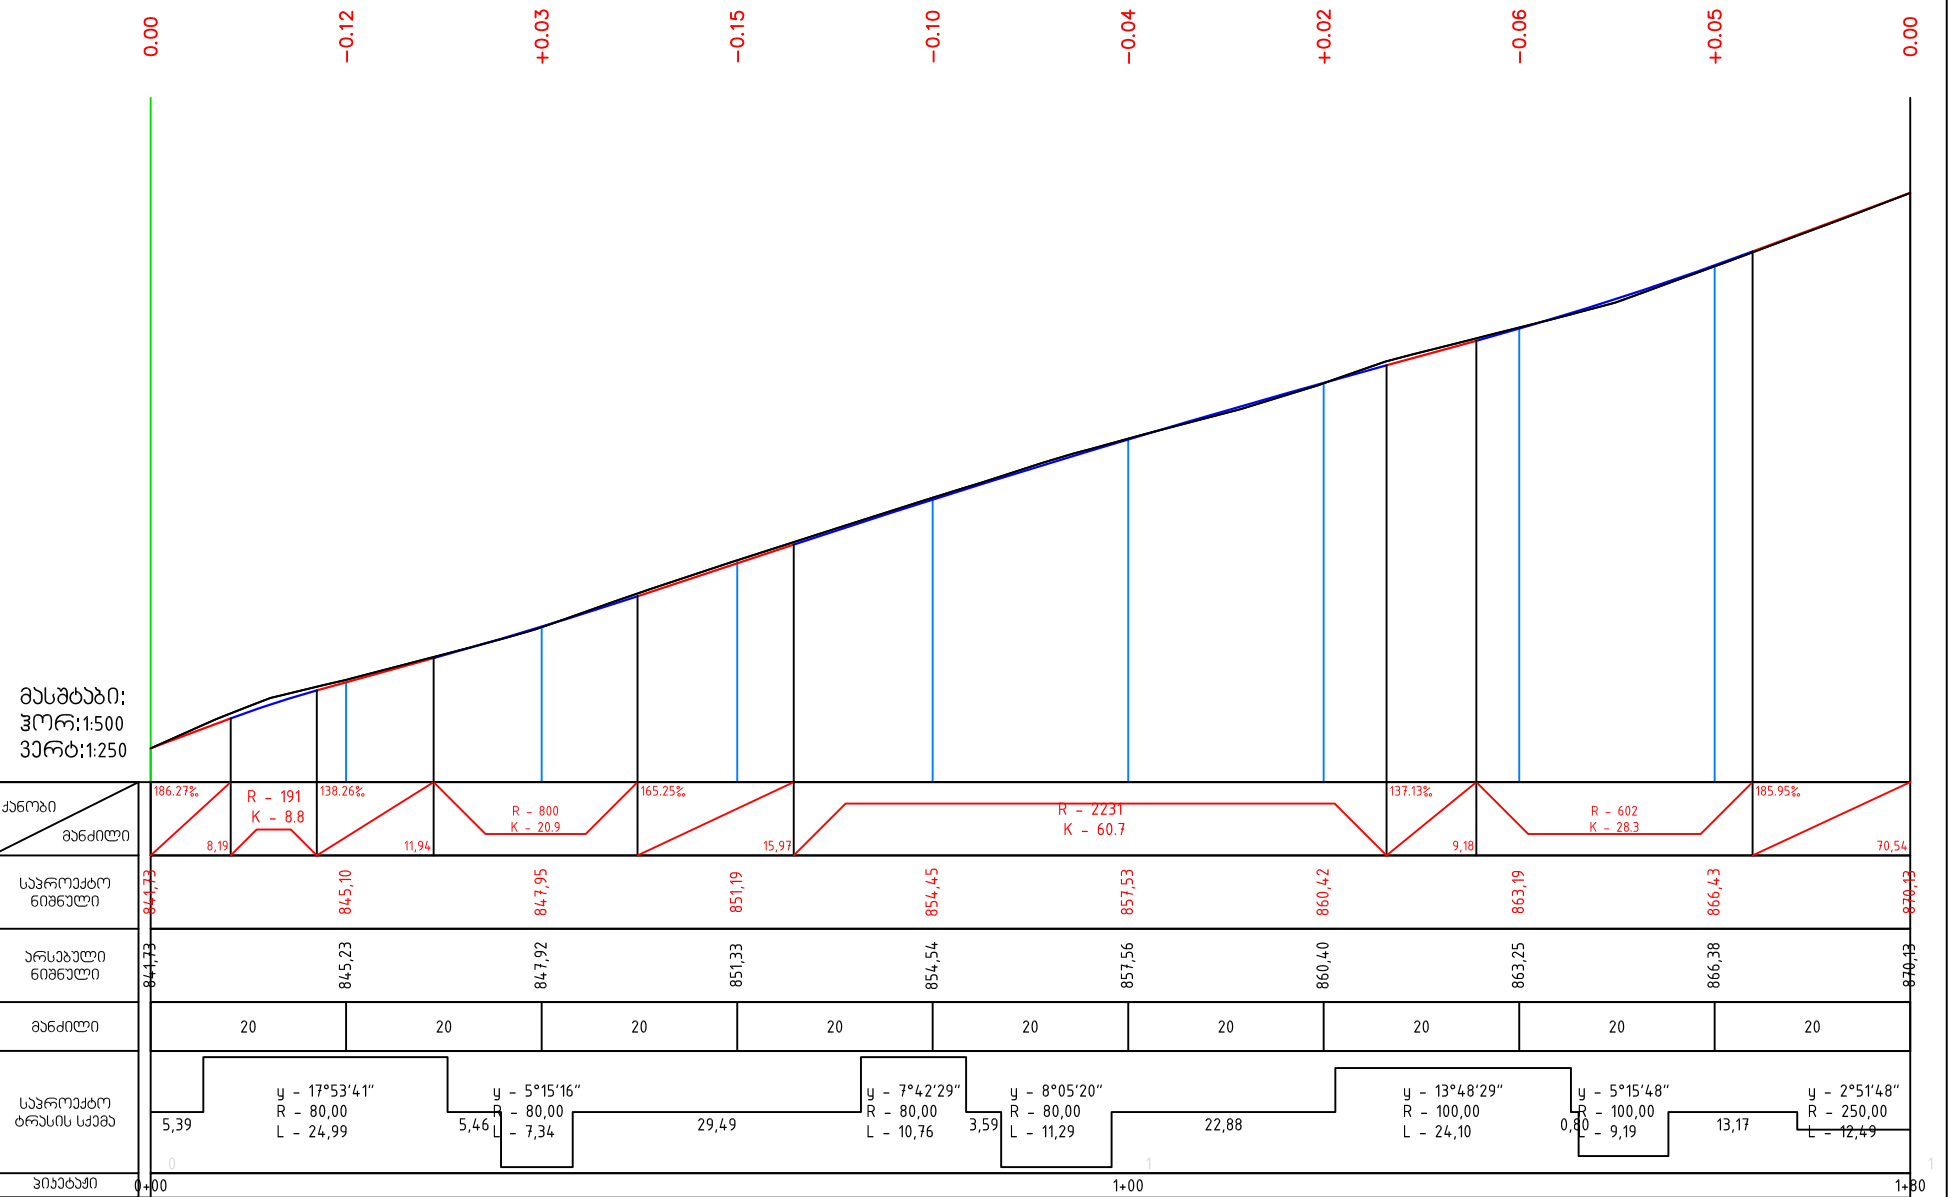


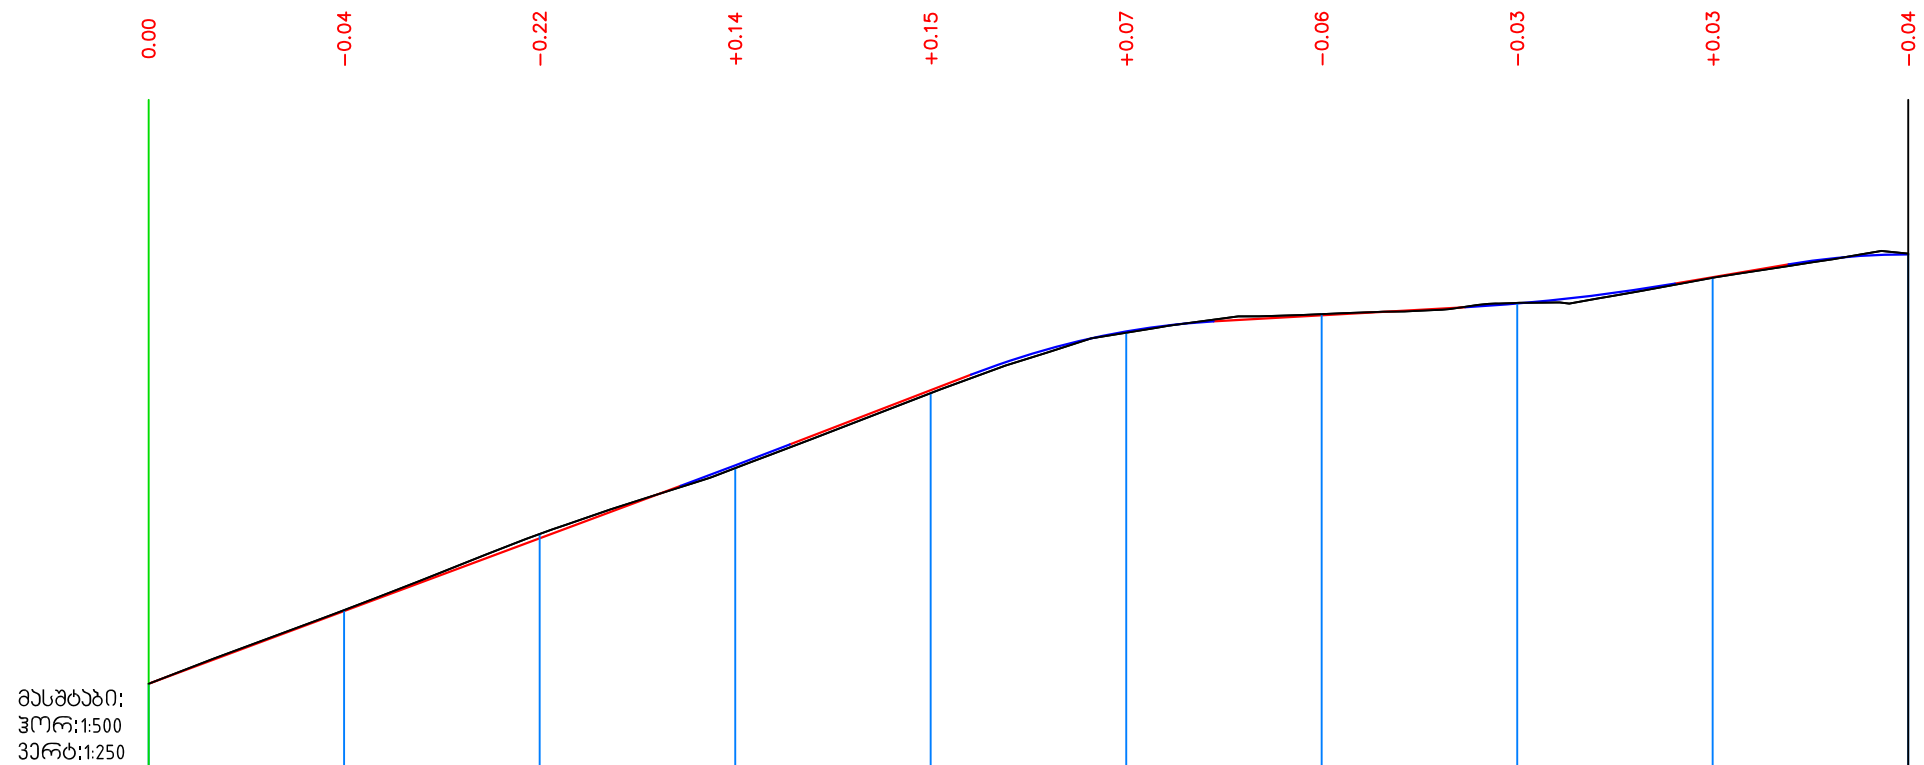

მასშტაბი:
ჰორ:1:500
ვერ:1:250


ქანობი	ბანძილი	საპროექტო ნიშნული	ურსიკული ნიშნული	ბანძილი	საპროექტო ტრასის სიგება	პიკეტაჟი
		870.43	870.43	20	2°51'48"	1+80
		873.85	873.90	20	16.07	2+00
		877.57	877.79	20	9.12	
		881.30	881.16	20	26.59	
		885.14	884.99	20	6.82	
		888.15	888.08	20	14.82	
		889.58	889.04	20	13.04	
		890.93	889.61	20	13.04	
		892.43	892.43	20	13.04	3+60

მასშტაბი:
ჰორ:1:500
ვერ:1:250

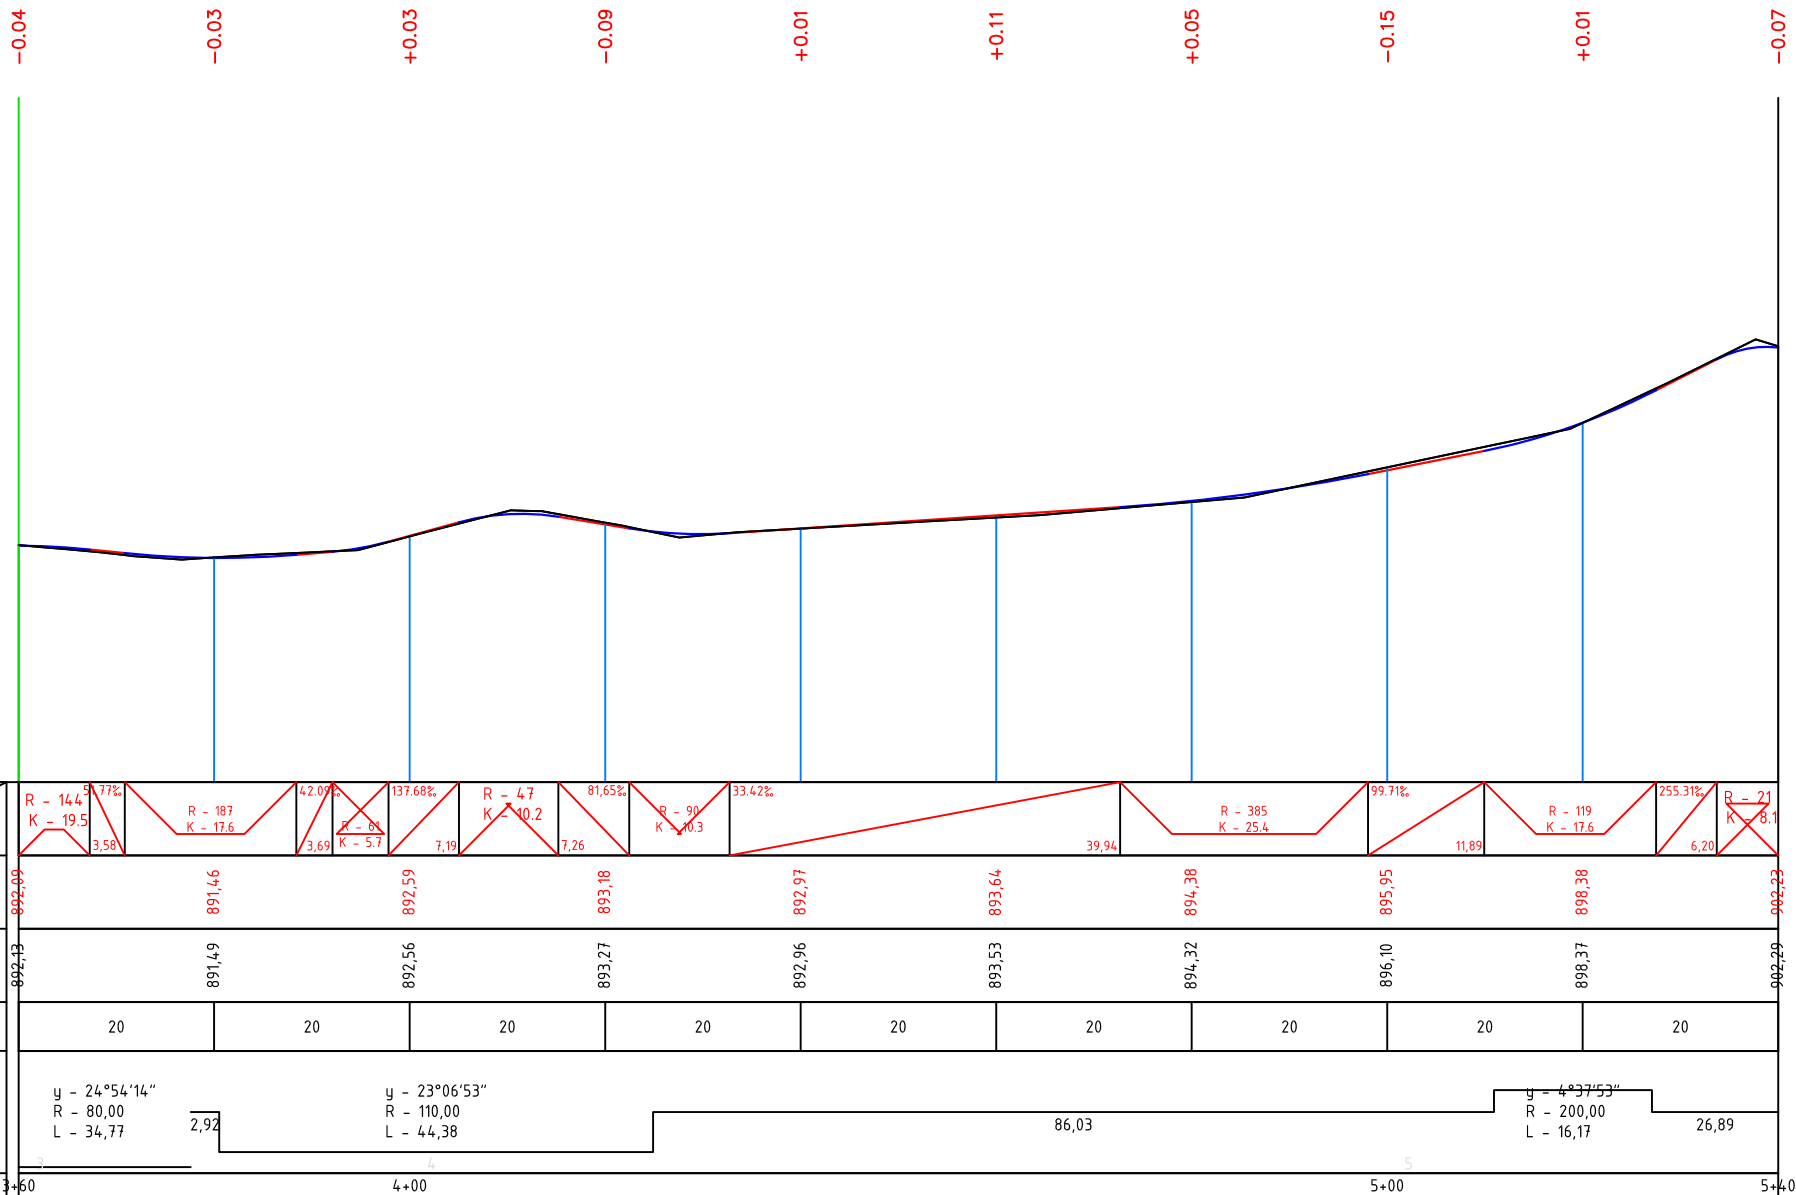








მასშტაბი:
ჰორ:1:500
ვერ:1:250

-0.07 +0.09 -0.16 +0.12 -0.01 -0.12 -0.01 +0.02 +0.01 +0.15

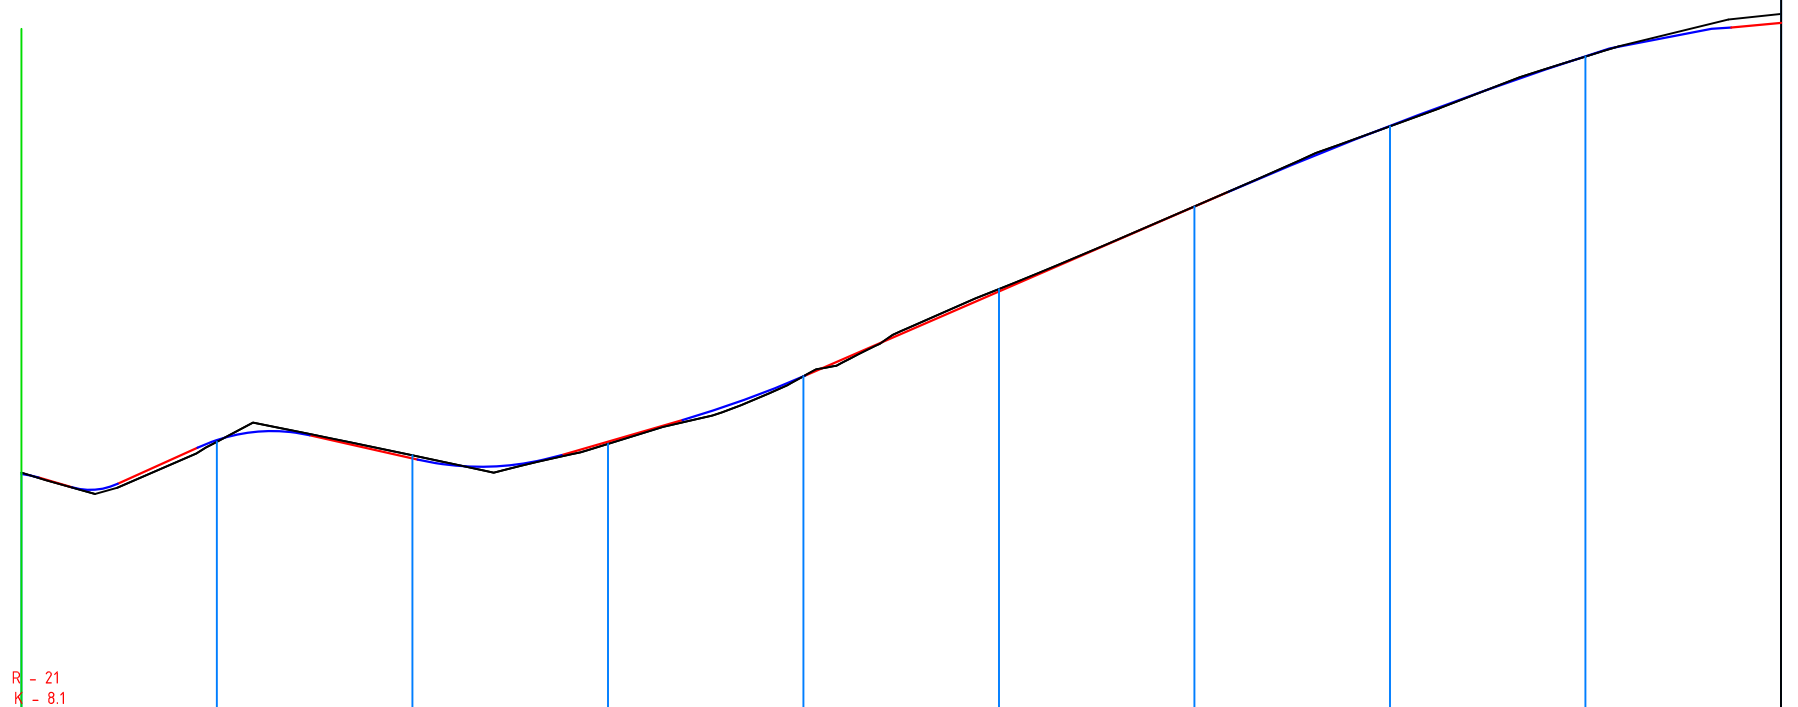


ქანობი	მანძილი	საპროექტო ნიშნული	არსებული ნიშნული	მანძილი	საპროექტო ტრასის სიგება	პიკეტაჟი
		902,23	902,23	20	26,89 y - 22°25'45" R - 50,00 L - 19,57	5+40
		903,96	903,87	20	5,15 y - 27°44'13" R - 40,00 L - 19,36	6+00
		903,02	903,19	20	11,18 y - 123°36'50" R - 10,00 L - 21,57	7+20
		903,88	903,77	20	8,36 y - 6°40'05" R - 100,00 L - 11,64	8+00
		907,22	907,23	20	15,90 y - 7°36'27" R - 60,00 L - 7,97	9+00
		911,56	911,69	20	10,52 y - 15°53'25" R - 60,00 L - 16,64	10+00
		915,90	915,91	20	12,77 y - 6°50'44" R - 100,00 L - 11,95	11+00
		920,04	920,01	20		12+00
		923,59	923,58	20		13+00
		926,58	926,43	20		14+00

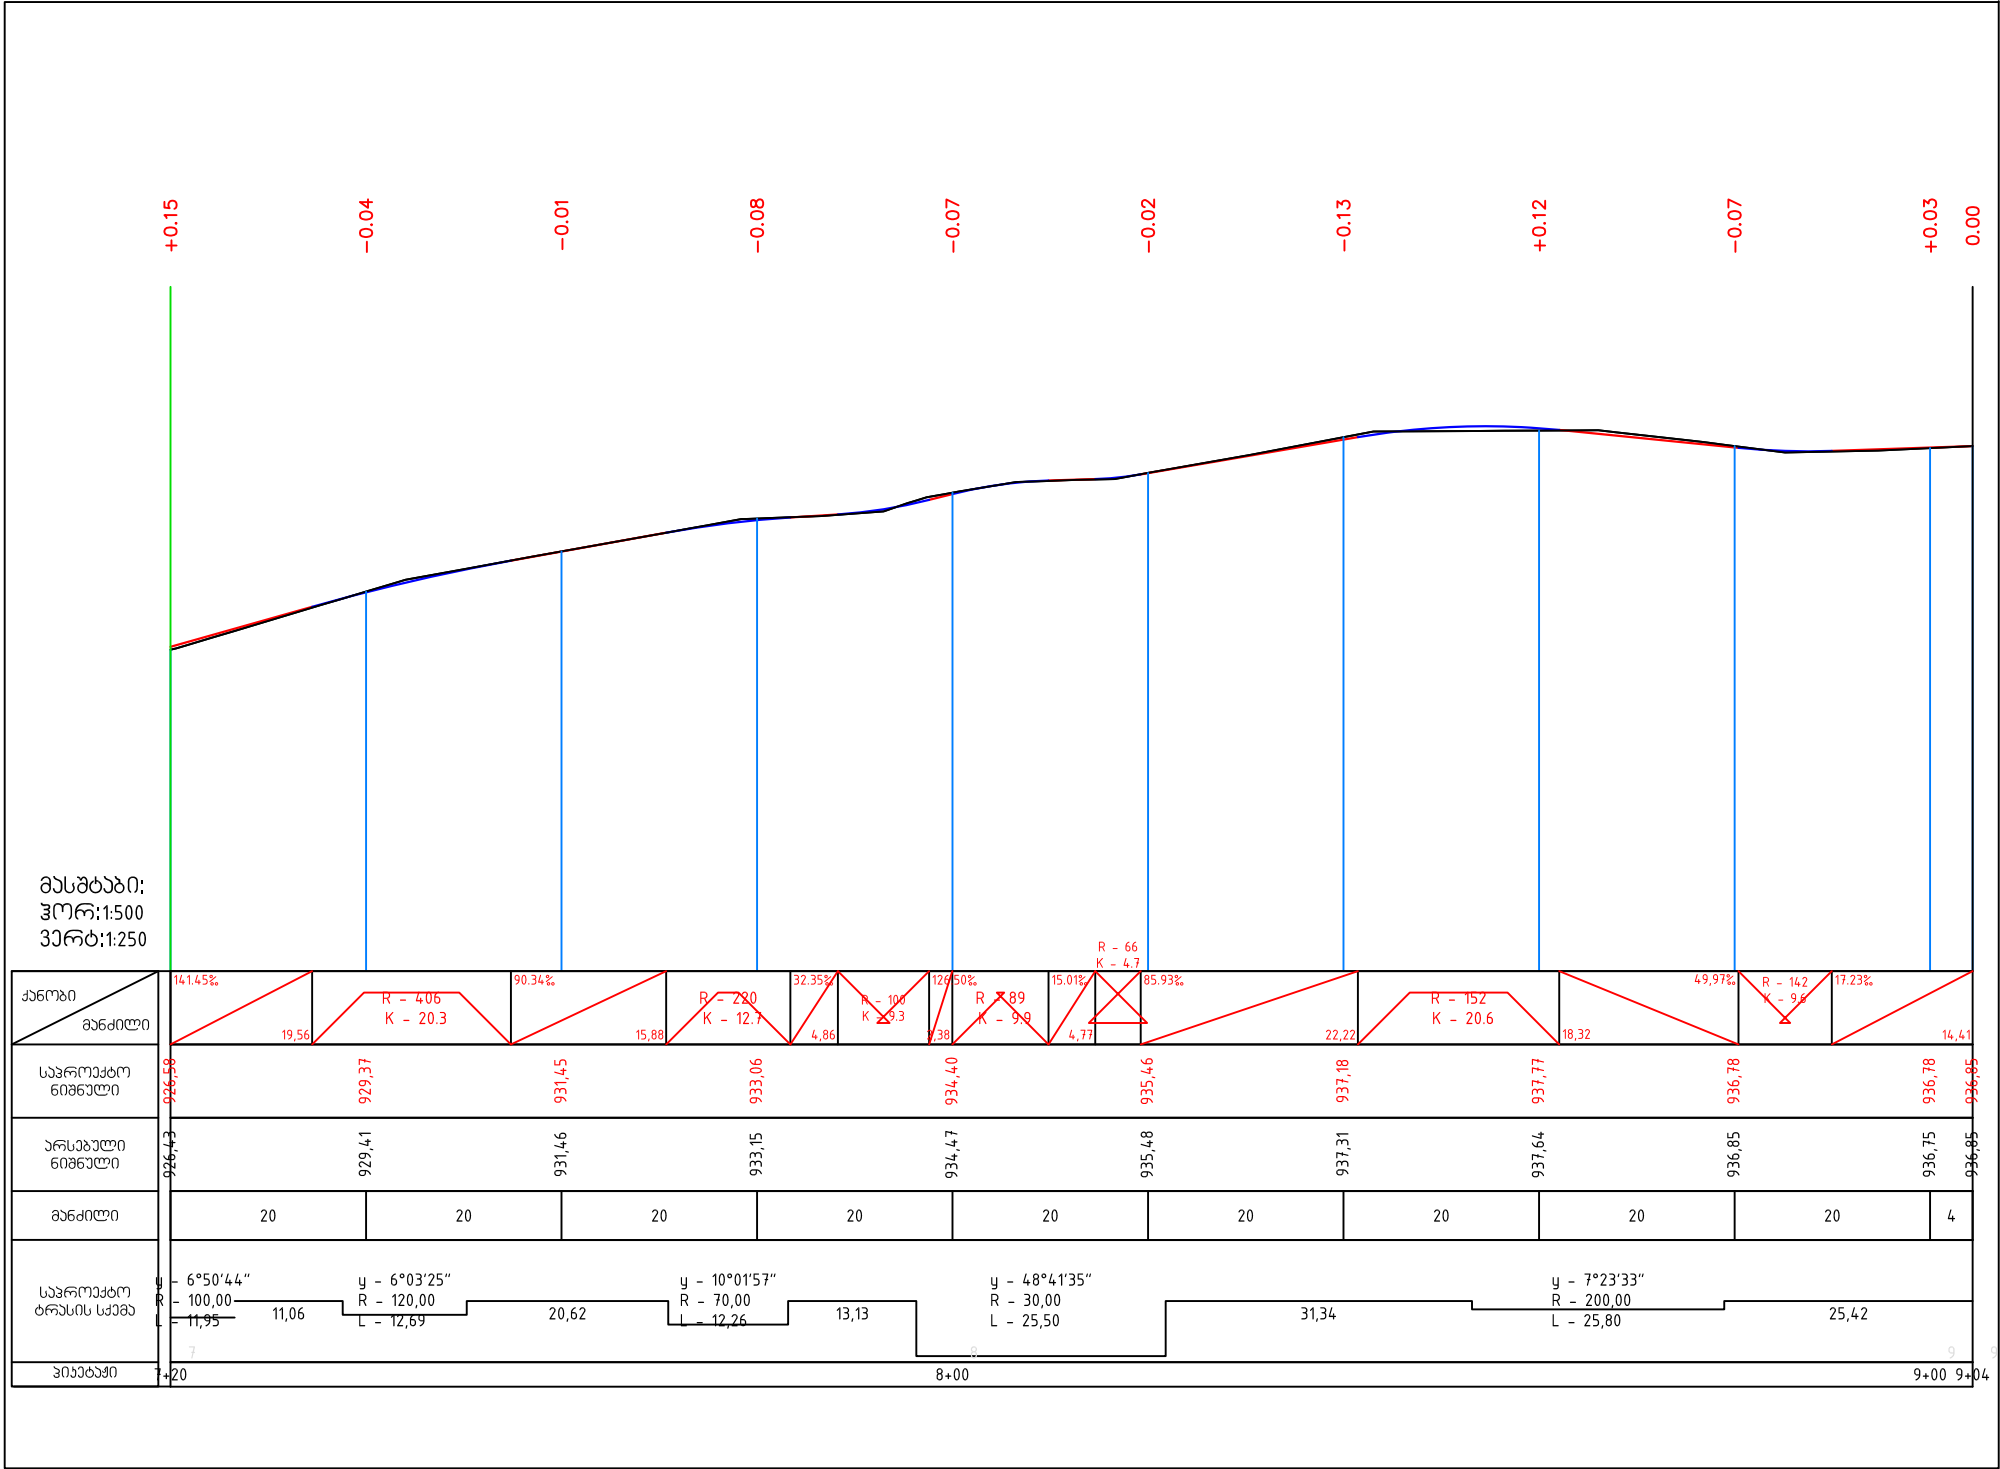


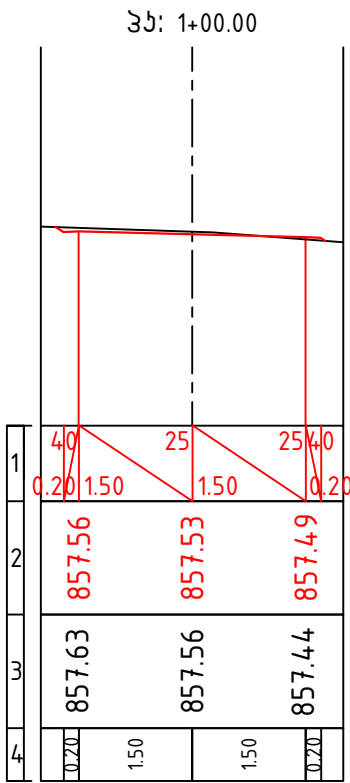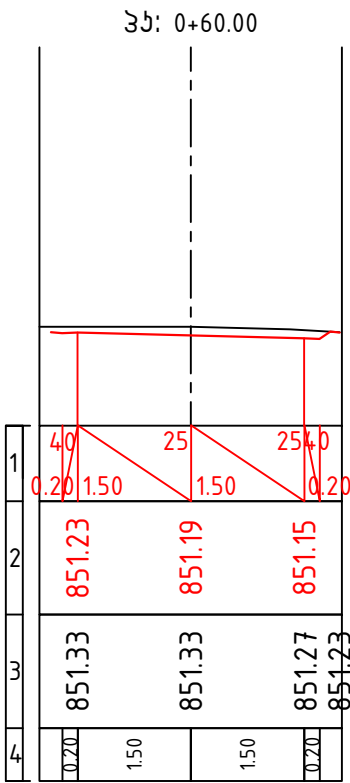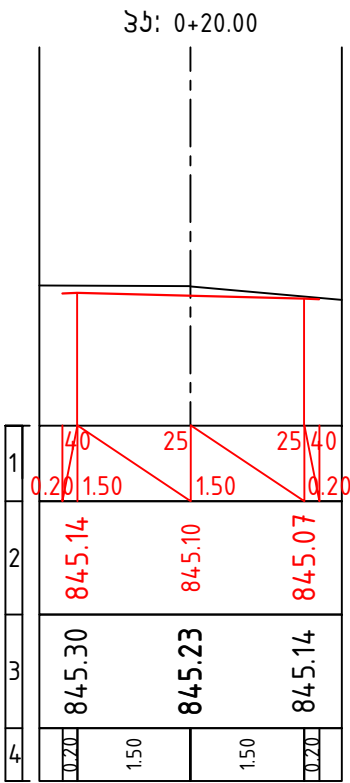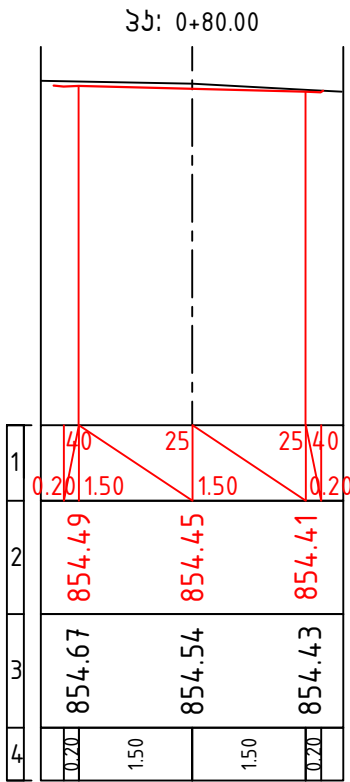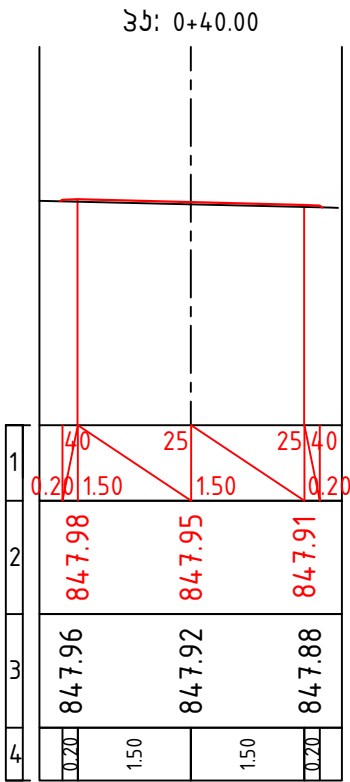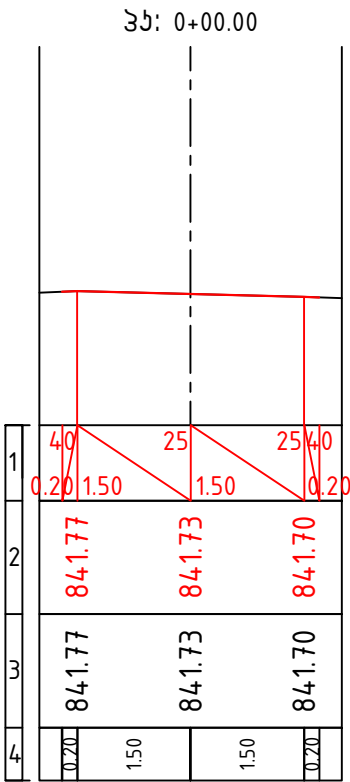


35: 1+20.00

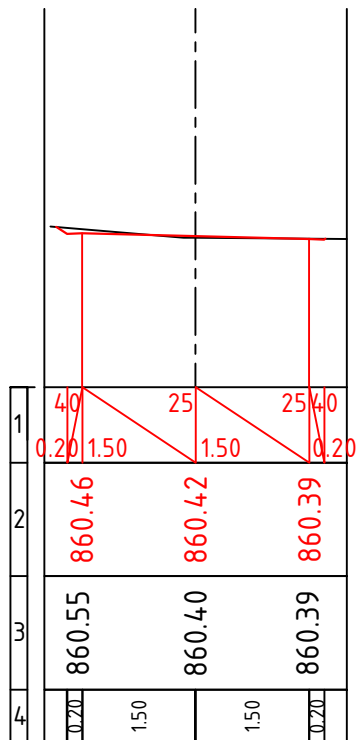


35: 1+60.00

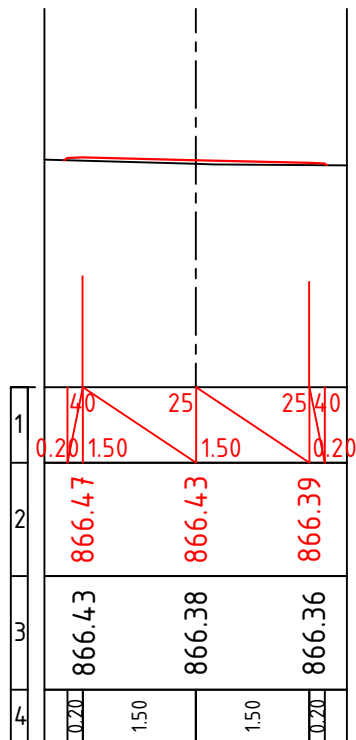


35: 2+00.00

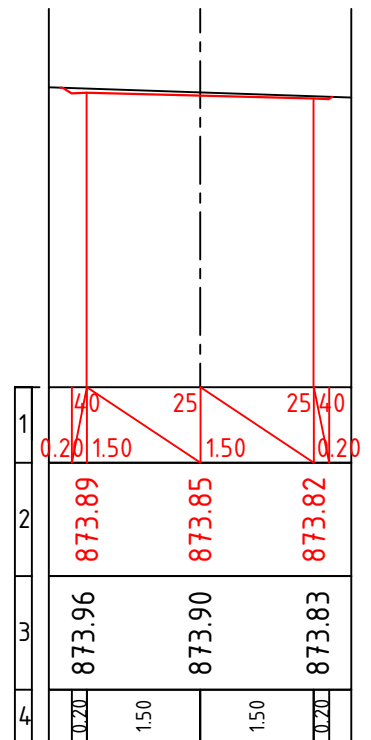


35: 1+40.00

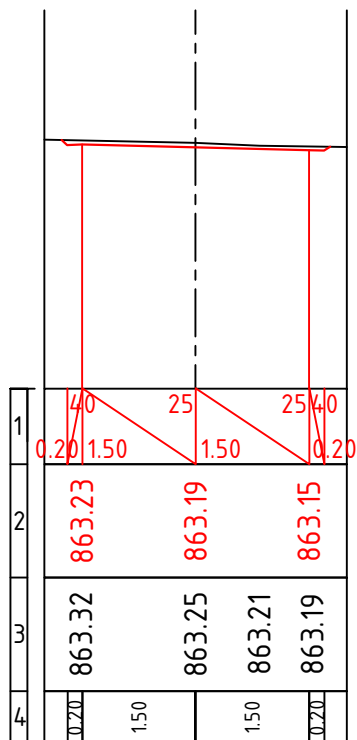


35: 1+80.00

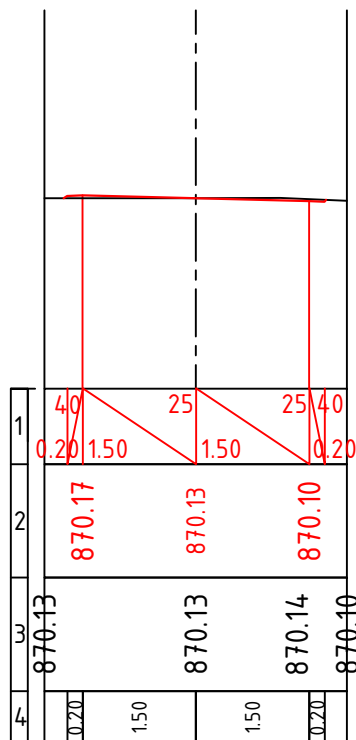


35: 2+20.00

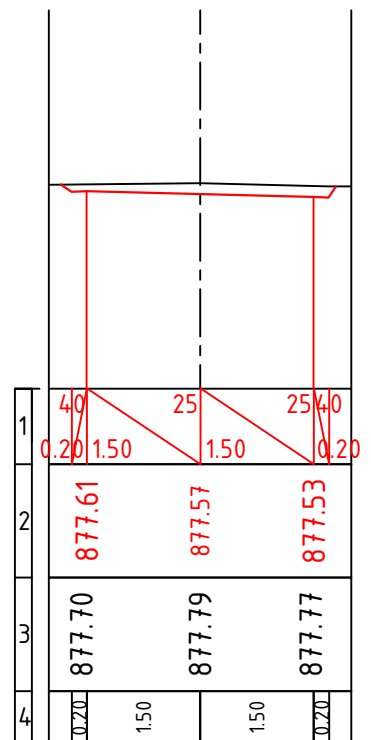


35: 2+40.00

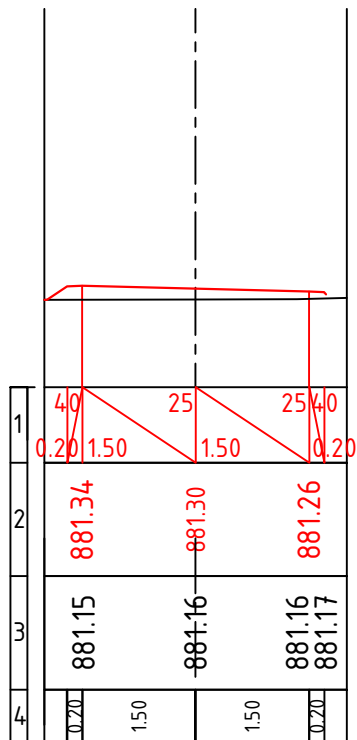


35: 2+80.00

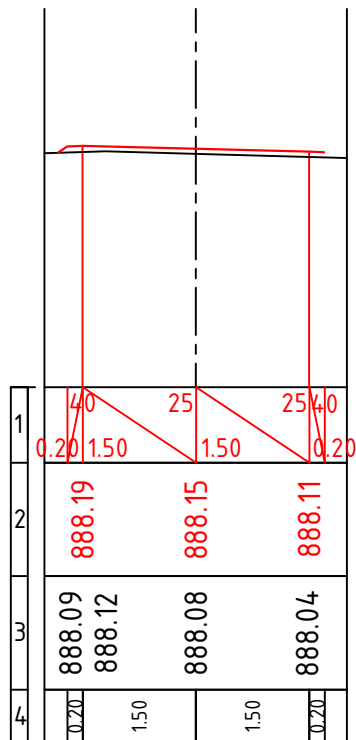


35: 3+20.00

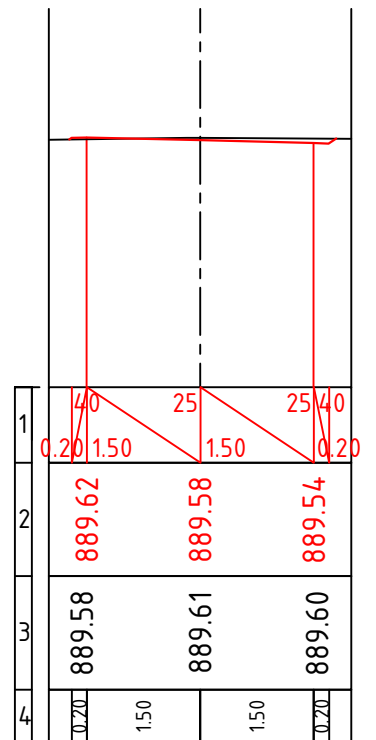


35: 2+60.00

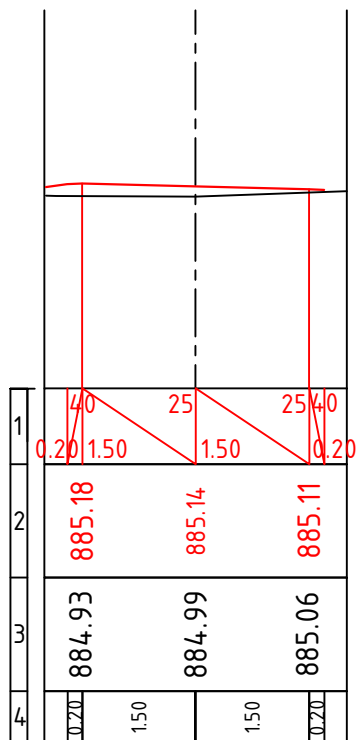


35: 3+00.00

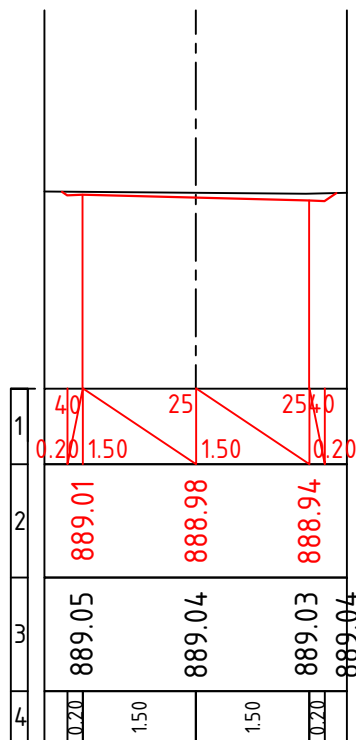


35: 3+40.00

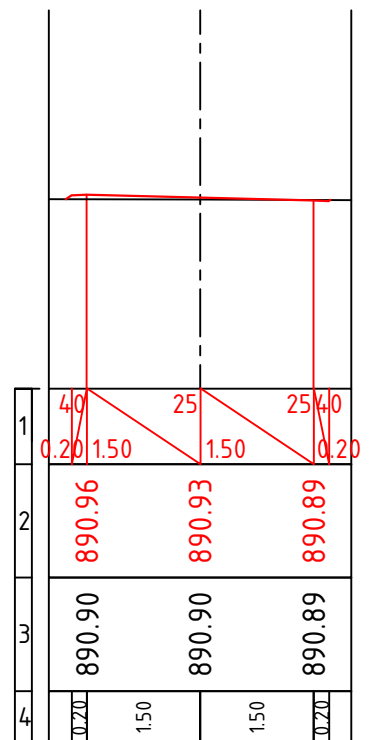


Зб: 3+60.00

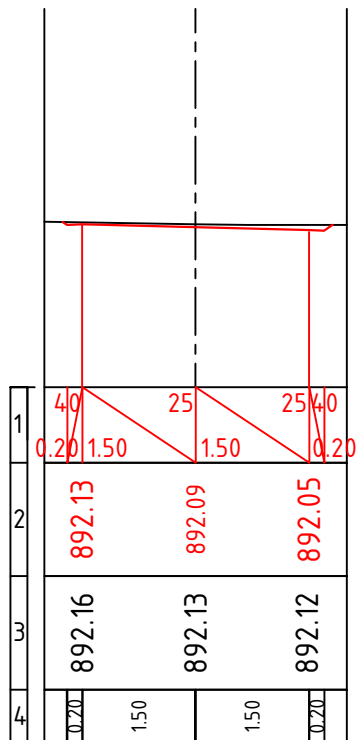


Зб: 4+00.00

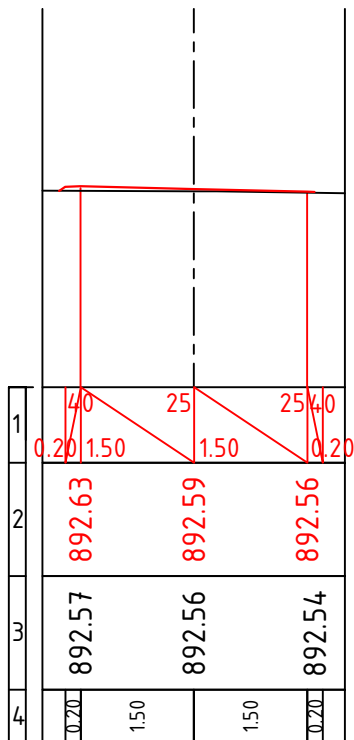


Зб: 4+40.00

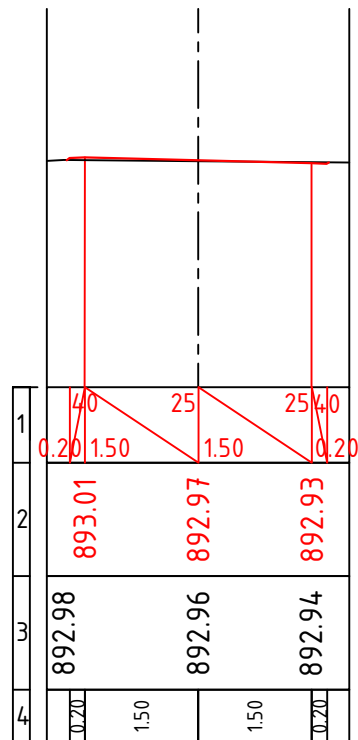


Зб: 3+80.00

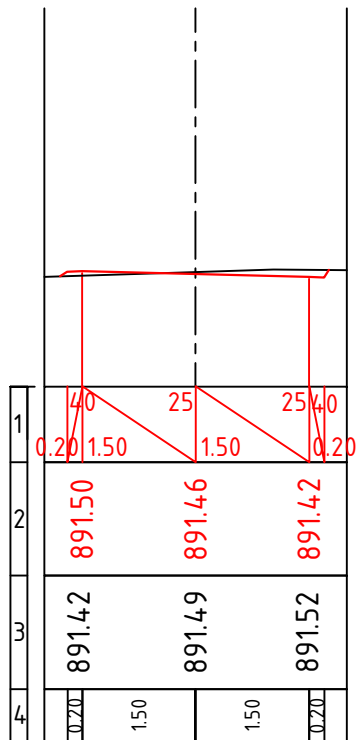


Зб: 4+20.00

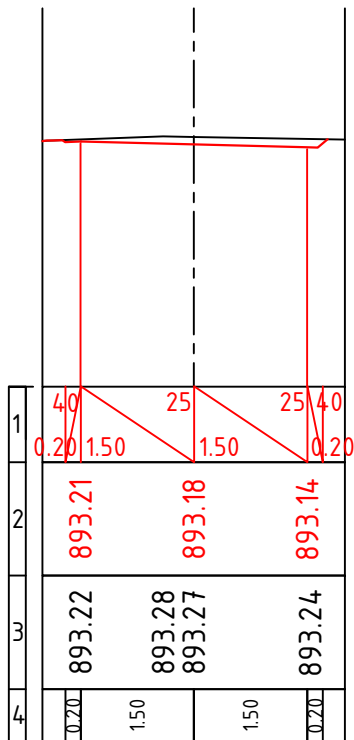


Зб: 4+60.00

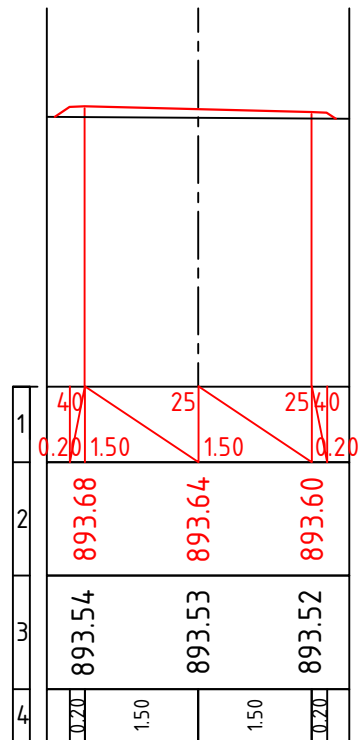


ჰბ: 4+80.00

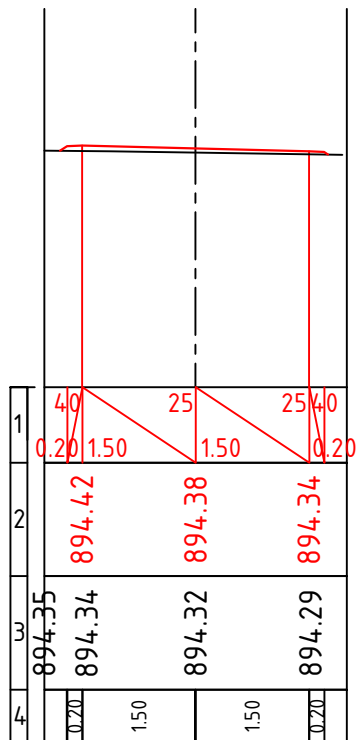


ჰბ: 5+20.00

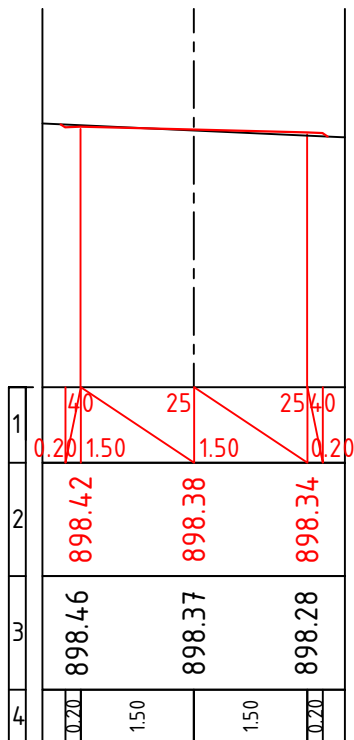


ჰბ: 5+60.00

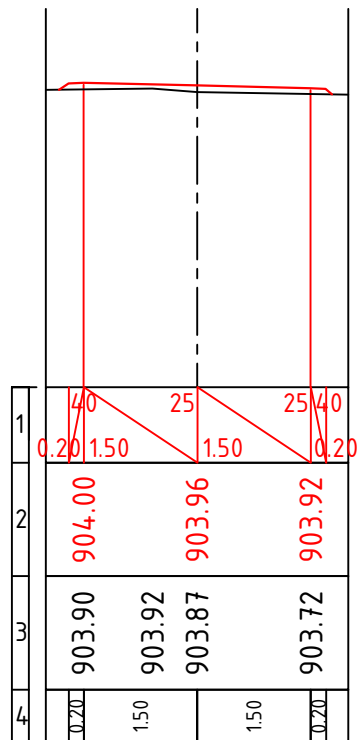


ჰბ: 5+00.00

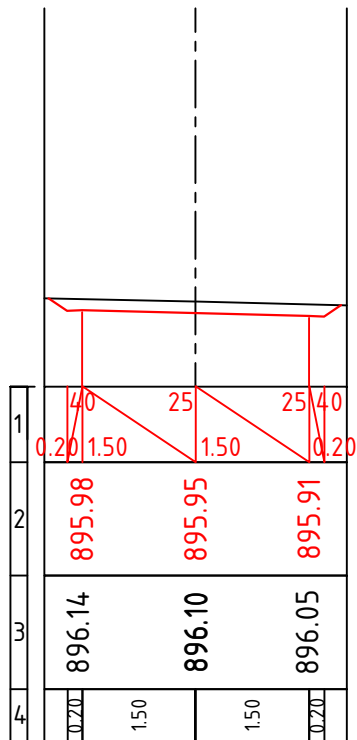


ჰბ: 5+40.00

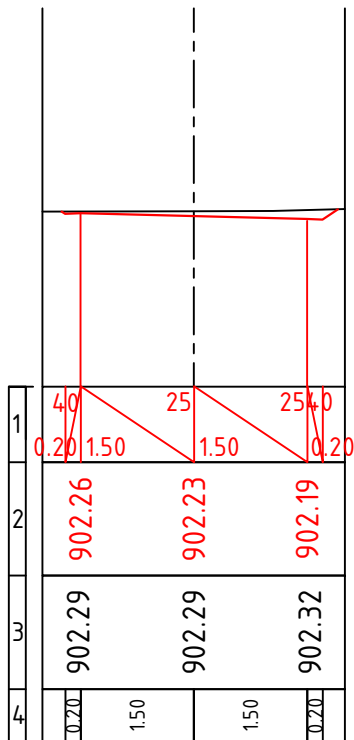


ჰბ: 5+80.00

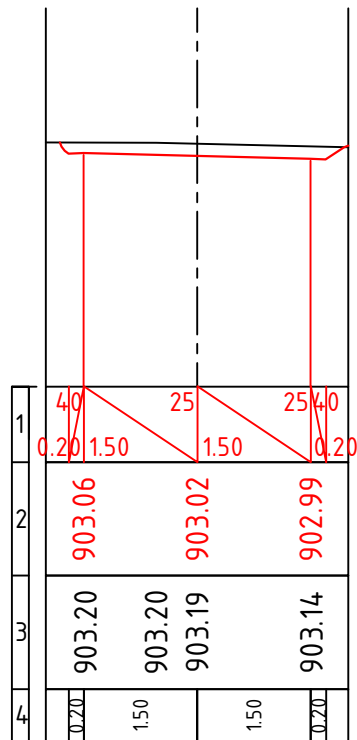


Зб: 6+00.00

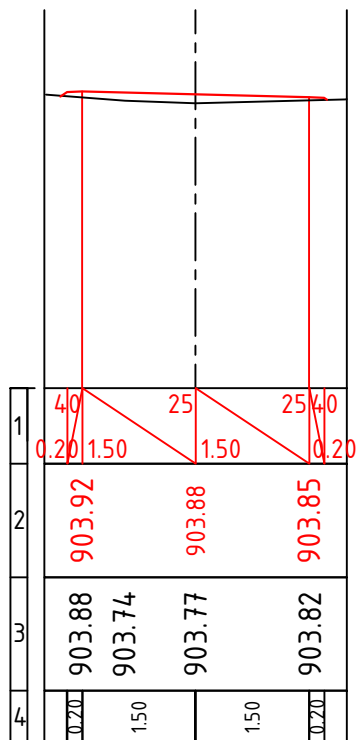


Зб: 6+40.00

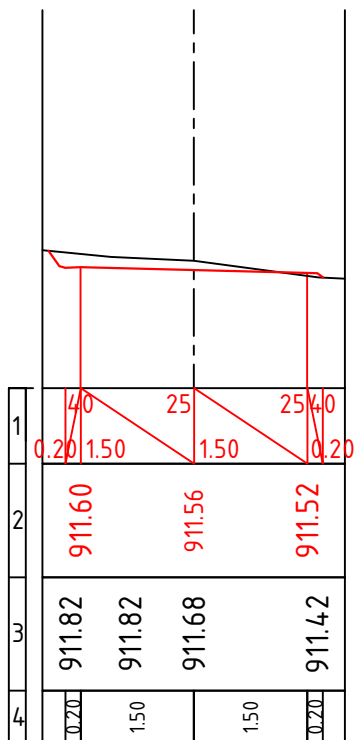


Зб: 6+80.00

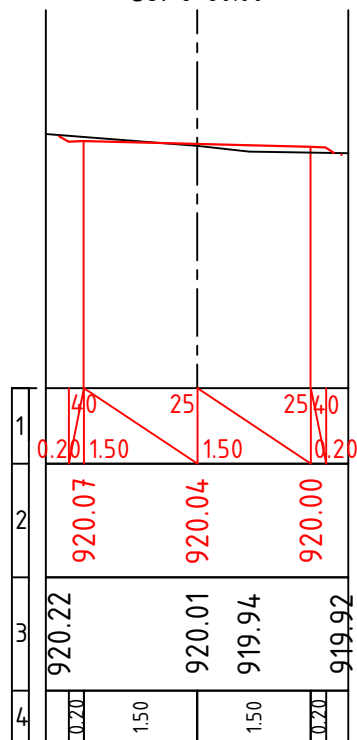


Зб: 6+20.00

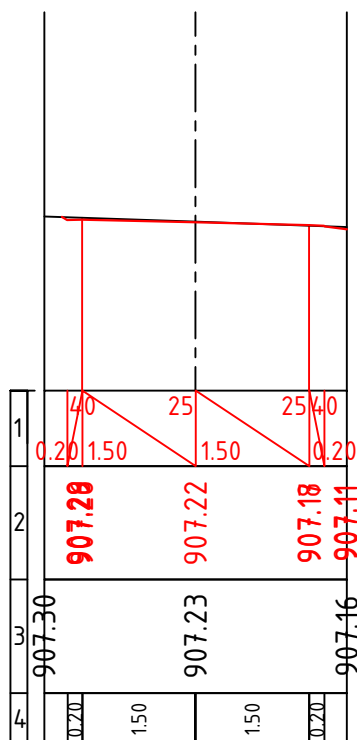


Зб: 6+60.00

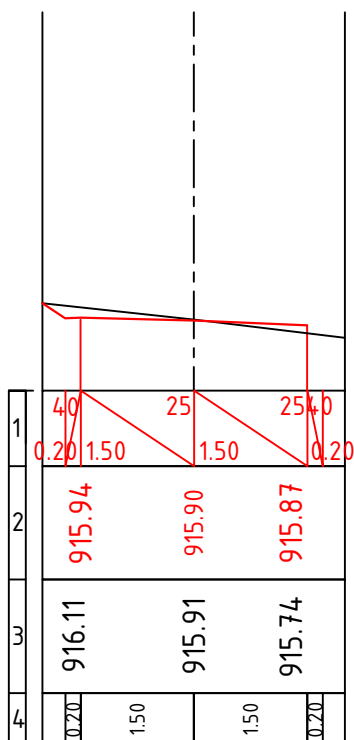


Зб: 7+00.00

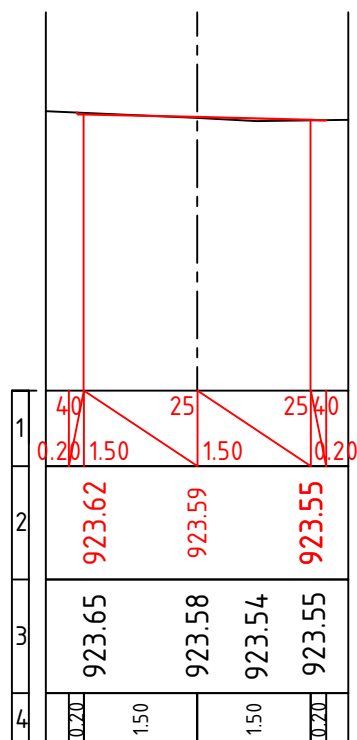


35: 7+20.00

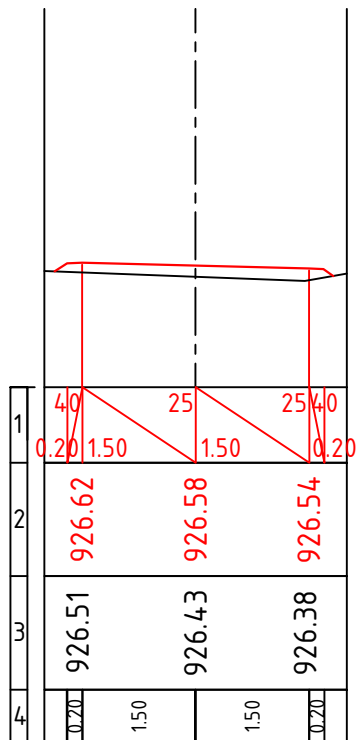


35: 7+60.00

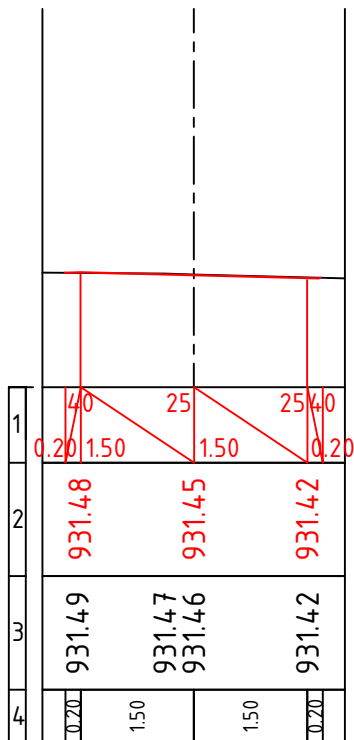


35: 8+00.00

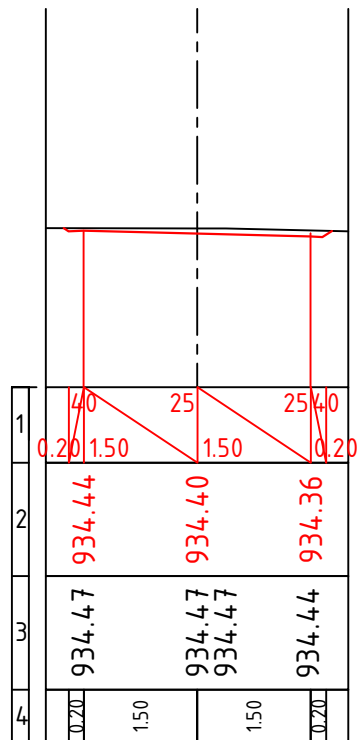

35: 7+40.00

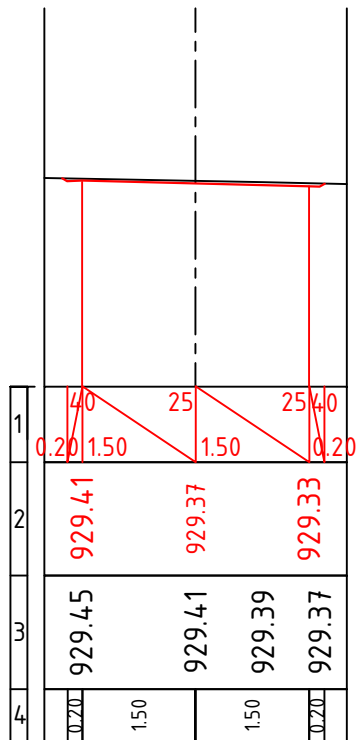

35: 7+80.00

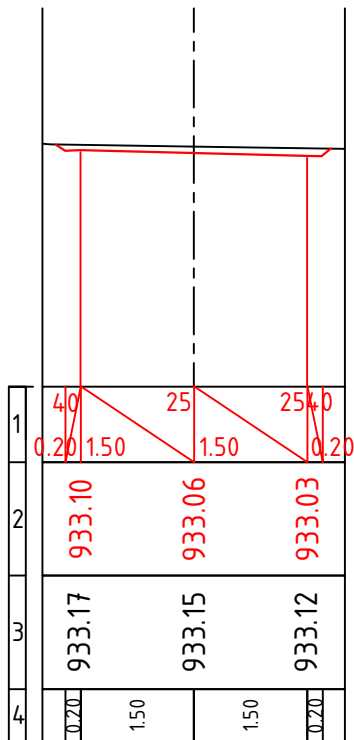

35: 8+20.00

