

ქ. თბილისი, გამზირი ვაჟა-ფშაველას № 33

საქალაქის ადმინისტრაციის : 01.10.15.007.101

სამედიცინო უნივერსიტეტის ადმინისტრაციული კორპუსის
რეკონსტრუქციის (მიზანება-დაშენება) პროექტი



პრ. ავტორი

ი. ჯვარაცხელია



შ.პ.ს. "ქალაქპროექტი"

თბილისი 2018 წ.

დაგეგმარების მიზნის აღწერა პროექტის მიზანია ქ. თბილისის სახელმწიფო სამედიცინო უნივერსიტეტის ადმინისტრაციულ ჯორჯასზე (ერთსართულიან ფლიგელზე) ახალი საპროექტო სართულის დაგეგმარება თანამედროვე გეგმარების პრინციპების და შენობა-ნაგებობის უსაფრთხოების ნორმების გამოყენებით.
მიზნის ნაწვეთის მდებარეობის აღწერა არსებული მიზნის ნაწვეთი მდებარეობს ქ. თბილისში, ვაჟა-ფშაველას გამზირი № 33 ში, (ს/ა 01.10.15.007.101) სართო ფართით 11443.00 მკ.მ. ტერიტორია ნაუბად რელიეფურია. მას სამხრეთის მხრიდან ესაზღვრება ვაჟა-ფშაველას გამზირი, ხოლო დასავლეთის მხრიდან მ. ასათიანის ქუჩა.
პროექტის ჯონცეფცია და იდეა პროექტირების დროს გათვალისწინებული იქნა შენობის ორიენტაცია და არსებული გარემო. ჩვენ შევაცადეთ გავაზრებინა არსებული არქიტექტურა, გასული საუკუნის 70-იანი წლების არქიტექტურული გამოწვევები. ჩვენი მიზანი იყო შევქმენა ახალი მოცულობა რომელიც ერთდროულად გამოჰყოფდა ახალს ძველისგან და ამასთანავე შექმნიდა დიდი ღირსებას არსებულ არქიტექტურასთან.
პროექტის შინაარსობრივი აღწერა საპროექტო (ერთი) სართული არის 900 მკ.მ. ის შედგება ორი დონისგან ნიშნულებით +4.72 ; +6.65; საპროექტო სართულის ცენტრალური ნაწილი უჭირავს ჯამთრის ბაღს, მისგან დასავლეთით განთავსებული შეხვედრების ოთახი. ასევე სართულზე ჰვდება სასადილოს პარსონაჟისთვის. საპროექტო სართული ადაპტირებული და უზრუნველყოფილია მ.მ.მ.პ. პირების მისაწვდომობით.
საპროექტო სართულის დაგეგმარებისას გამოყენებული ხანომდებლობის აღწერა " შენობელობის ნებართვის გაცემის წესისა და სანებართვო პირობების შესახებ " საქართველოს მთავრობის 2009 წ. 24 მარტის № 57 დადგენილება ; " ქ. თბილისის მუნიციპალიტეტის ტერიტორიის გამოყენებისა და განაშენიანების რეგულირების წესების დამტკიცების შესახებ " ქ. თბილისის მუნიციპალიტეტის საკრებულოს 2016 წ. 24 მაისის № 14-39 დადგენილება ; საქართველოს მთავრობის 2016 წ. 28 იანვრის № 41 დადგენილება. ტექნიკური რეგლამენტის " შენობა-ნაგებობის უსაფრთხოების წესების " დამტკიცების თაობაზე ;

სამედიცინო უნივერსიტეტის ადმინისტრაციული აპარატის რეგისტრაციის (მიმწევა- ღებავი) პროექტი			
დ. თბილისი, ბაგირი პა-ფაფა N 33 ; საადასტრო ალო : 01.10.15.007.101			
გავარტაბიტი ბარტი			

 CITY PROJECT	შ.პ.ს. "ქალაქროექტი"		
თანამდებობა	გვარი, სახელი	ხელმოწერა	
ხელმოწერა	გ. მახათაძე		
მთ. არქიტექტორი	ი. ავარცხელი		
არქიტექტორი	გ. ლივარბულიანი		

				ფურც. N
				1
სალო	ფურცები	სალო ფურც.	გამგები	თარიღი
პროექტი	A3	60		17.10.2018



საკადასტრო გეგმა

საჯარო რეესტრის ეროვნული
სააგენტო

საკადასტრო კოდი: **01.10.15.007.101**

ნაკვეთის დანიშნულება:


არასასოფლო სამეურნეო

განცხადების ნომერი: **882016807819**

ფართობი:

11443 კვ.მ (WGS 84 / UTM zone 38N)

მომზადების თარიღი: **08/12/2016**

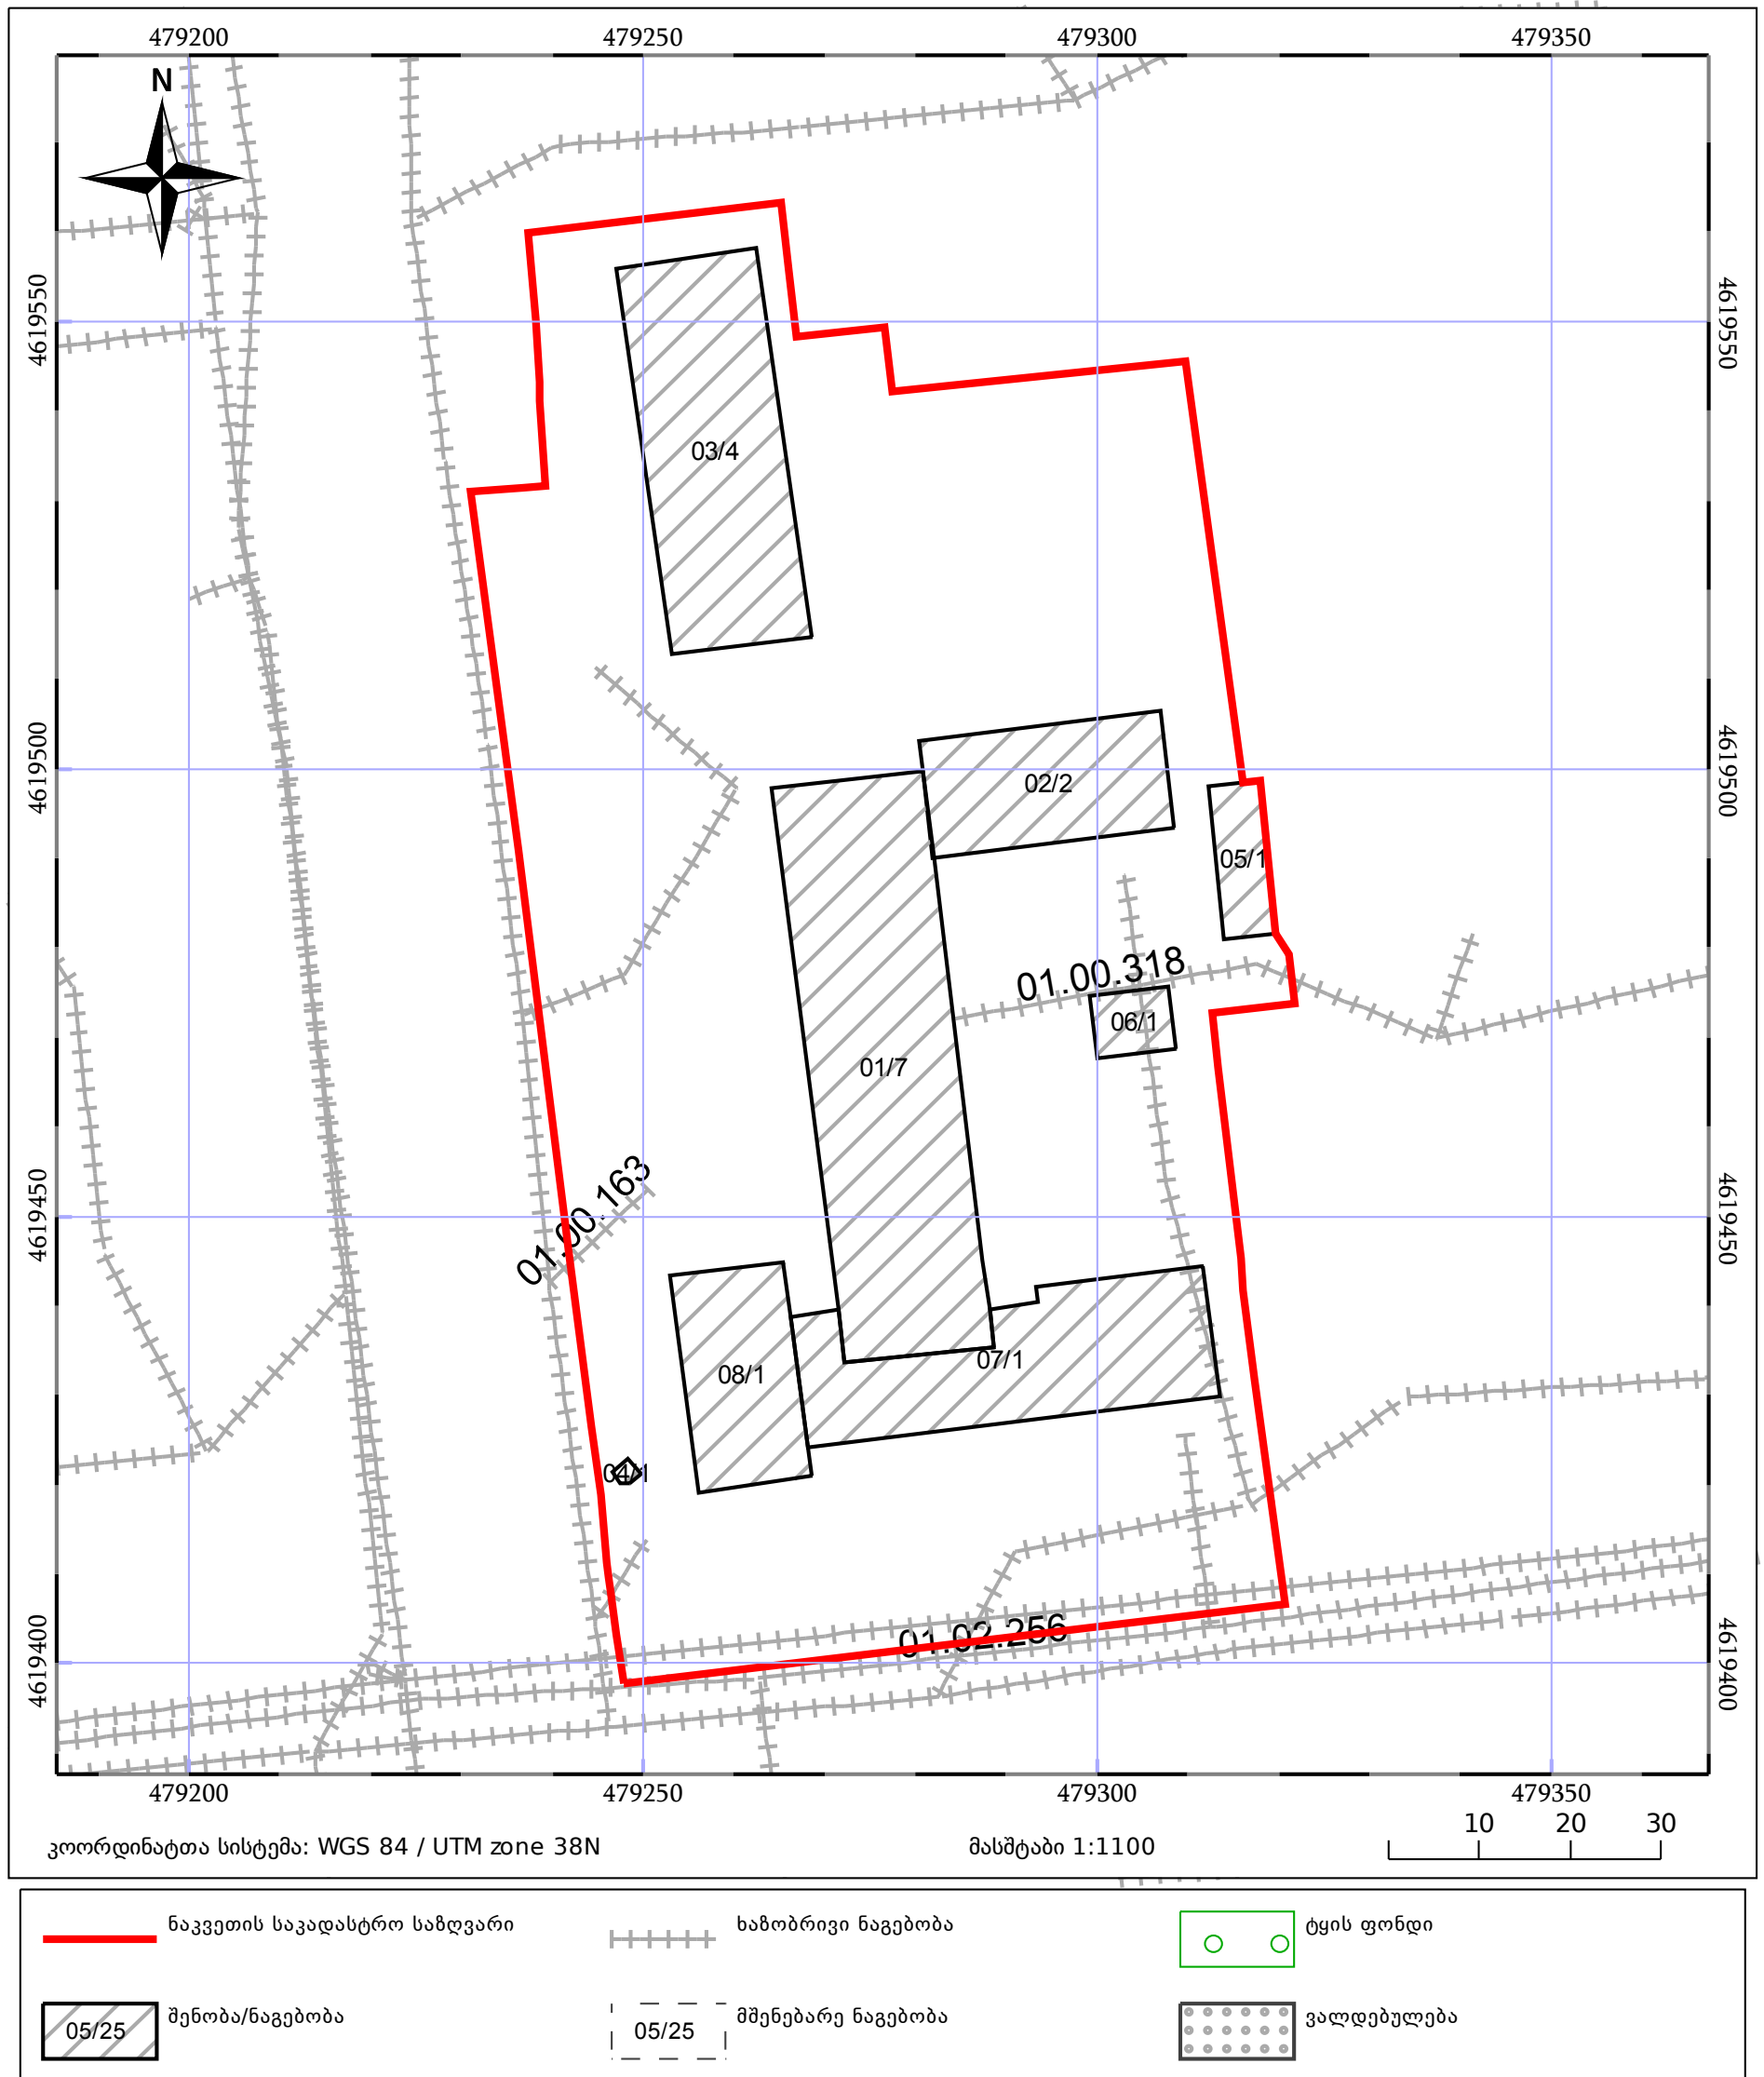



ამონაწერი საჯარო რეესტრიდან

განცხადების რეგისტრაცია
N 882017091503 - 08/02/2017 15:25:42

მომზადების თარიღი
13/02/2017 13:33:04

საკუთრების განყოფილება

ზონა თბილისი	სექტორი საბურთალო	კვარტალი	ნაკვეთი	ნაკვეთის საკუთრების ტიპი: თანასაკუთრება ნაკვეთის დანიშნულება: არასასოფლო სამეურნეო დაზუსტებული ფართობი: 11443.00 კვ.მ. ნაკვეთის წინა ნომერი: 01.10.15.007.062; შენობა-ნაგებობის ჩამონათვალი: N1, N2, N3 - საერთო ფართი 3315 კვ.მ (მ/შ მიწიქვეშა სართულის ფართი 568 კვ.მ, I სართულის ფართი 599.60 კვ.მ, II სართულის ფართი 649.60 კვ.მ, III სართულის ფართი 649.60 კვ.მ, IV სართულის ფართი 848.20 კვ.მ), N4, N5, N6, N7, N8
01	10	15	007/101	

მისამართი: ქალაქი თბილისი, გამზირი ვაჟა-ფშაველას, N 33

მესაკუთრის განყოფილება

განცხადების რეგისტრაცია : ნომერი 882016807819 , თარიღი 22/11/2016 16:17:45
უფლების რეგისტრაცია: თარიღი 08/12/2016

უფლების დამადასტურებელი დოკუმენტი:

მესაკუთრეები:

შპს „აქტივების მართვისა და განვითარების კომპანია“, ID ნომერი: 405007200

სსიპ "თბილისის სახელმწიფო სამედიცინო უნივერსიტეტი", ID ნომერი: 211328703, იურ. მისამართი: ვაჟა-ფშაველას გამზ. N33

მესაკუთრე:

აღწერა:

სსიპ "თბილისის სახელმწიფო სამედიცინო უნივერსიტეტი" შენობა-ნაგებობები: N1, N2, N3 - საერთო ფართი 3315 კვ.მ (მ/შ მიწიქვეშა სართულის ფართი 568 კვ.მ, I სართულის ფართი 599.60 კვ.მ, II სართულის ფართი 649.60 კვ.მ, III სართულის ფართი 649.60 კვ.მ, IV სართულის ფართი 848.20 კვ.მ), N4, N5, N6, N7, N8, (გარდა შენობა-ნაგებობა N1-ში VII სართულზე, სხვენსა და გერასამე არსებული 17.33 კვ.მ. ფართისა)

შპს „აქტივების მართვისა და განვითარების კომპანია“ შენობა-ნაგებობა N1-ში VII სართულზე, სხვენსა და გერასამე არსებული 17.33 კვ.მ. ფართი

იპოთეკა

საგადასახადო გირავნობა:

რეგისტრირებული არ არის

სარგებლობა

განცხადების რეგისტრაცია ნომერი 882011640682 თარიღი 29/12/2011 17:50:38	დამქირავებელი: შპს "ჯეოსელი" 203841940; მესაკუთრე: შპს „აქტივების მართვისა და განვითარების კომპანია“ 405007200; საგანი: ფართი 10.33 კვ.მ; ; ვადა: 5 წელი;
უფლების რეგისტრაცია: თარიღი 05/01/2012	ქირაგნობის ხელშეკრულება, დამოწმების თარიღი 29/12/2011, სსიპ საქართველოს იუსტიციის სამინისტრო საჯარო რეესტრის ეროვნული სააგენტო,
განცხადების რეგისტრაცია ნომერი 882017091503 თარიღი 08/02/2017 15:25:42	მოიჯარე: შპს "მოთიგელი" 204450584; მესაკუთრე: შპს „აქტივების მართვისა და განვითარების კომპანია“ 405007200; საგანი: შენობა N1 სხვენი ლა ტერასა 7 კვ.მ; ვადა - 5 წელი;
უფლების რეგისტრაცია: თარიღი 13/02/2017	უძრავი ქონების იჯარის ხელშეკრულება N17/17, დამოწმების თარიღი 08/02/2017, საქართველოს იუსტიციის სამინისტროს საჯარო რეესტრის ეროვნული სააგენტო ,

ვალდებულება

ყაღაღა/აკრძალვა:

რეგისტრირებული არ არის

მოვალეთა რეესტრი:

რეგისტრირებული არ არის

"ფიზიკური პირის მიერ 2 წლამდე ვადით საკუთრებაში არსებული მატერიალური აქტივის რეალიზაციისას, აგრეთვე საგადასახადო წლის განმავლობაში 1000 ლარის ან მეტი ღირებულების ქონების საჩუქრად მიღებისას საშემოსავლო გადასახადი გადახდის ექვემდებარება საანგარიშო წლის მომდევნო წლის 1 აპრილამდე, რის შესახებაც აღნიშნული ფიზიკური პირი იმავე ვადაში წარუდგენს დეკლარაციას საგადასახადო ორგანოს. აღნიშნული ვალდებულების შეუსრულებლობა წარმოადგენს საგადასახადო სამართალდარღვევას, რაც იწვევს პასუხისმგებლობას საქართველოს საგადასახადო კოდექსის XVIII თავის მიხედვით."

- ლოკუმენტის ნამდვილობის გადამოწმება შესაძლებელია საჯარო რეესტრის ეროვნული სააგენტოს ოფიციალურ ვებ-გვერდზე www.napr.gov.ge;
- ამონაწერის მიღება შესაძლებელია ვებ-გვერდზე www.napr.gov.ge, ნებისმიერ გერიგორიულ სარეგისტრაციო სამსახურში, იუსტიციის სახლებსა და სააგენტოს ავტორიზებულ პირებთან;
- ამონაწერში გექნიკური ხარვეზის აღმოჩენის შემთხვევაში დაგვიკავშირდით: 2 405405 ან პირადად შეაესეთ განაცხადი ვებ-გვერდზე;
- კონსულტაციის მიღება შესაძლებელია იუსტიციის სახლის ცხელ ხაზზე 2 405405;
- საჯარო რეესტრის თანამშრომელთა მხრიდან უკანონო ქმედების შემთხვევაში დაგვიკავშირდით ცხელ ხაზზე: 08 009 009 09
- თქვენთვის საინტერესო ნებისმიერ საკითხთან დაკავშირებით მოგვწერეთ ელ-ფოსტით: info@napr.gov.ge

ტოპო-გეგმა
ქ. თბილისი, ვაჟა-ფშაველას გამზირი 33
ფართობი 11443 კვ.მ.



ს.ტ.მ. საპროექტო სისტემის ფორმირება	საპროექტო სისტემის საფუძვალ კონსტრუქციის ფორმირება	პანალიზაცია	შ.პ.ს. "ტაშაზი 51"
ღერძი	შენიშვნა	ფენის კაგელი	დირექტორი
ბორცვი	ფშენიშვნა	ფენის მილი	შეასრულა
ქვის კედელი	შარბული	ლაგირონი	1:1000
კედელი	ფოთლოვანი ხე	სამშენებლო-შენიშვნა	28.09.2018
ფლატი	წიწვოვანი ხე		

[illegible]

[illegible]

სამედიცინო უნივერსიტეტის ადმინისტრაციული პორვუსის რეკონსტრუქციის (მიგნება- დაგნება) პროექტი			
ქ. თბილისი, გმზირი ჰაჟა-ფშაჟალა № 33 ; სააღსტრო ჟოდი : 01.10.15.007.101			
არსებული სიტუაციის ამსახჟალი ფოტოსურათები			
არსებული სიტუაციის ამსახჟალი ფოტოსურათები			
		შ.ჟ.ს. "ქალაქპროექტი"	
თანამდებობა	გჟარი, სხალი	ხალმონარა	
ხალმონარა	გ. მხათაძე		
მთ. არქიტექტორი	ი. ჟარაგხალია		
არქიტექტორი	გ. ლიჟარბულიანი		
		ფურს. №	
		4	
საღლი	ფორმატი	საღ ფურს.	მასშაბი
პროჟეტი	A3	60	თარიღი
			17.10.2018



სამედიცინო უნივერსიტეტის ადმინისტრაციული
კორპუსის რეკონსტრუქციის (მიგნება-
დაგეგმვა) პროექტი



ქ. თბილისი, გავიჩივი ვაჟა-ფშაველა № 33 ;

სააუტსტრო ჯოდი : 01.10.15.007.101

არსებული სიტუაციის ამსახველი
ფოტოსურათები



ხედივის წერტილი

 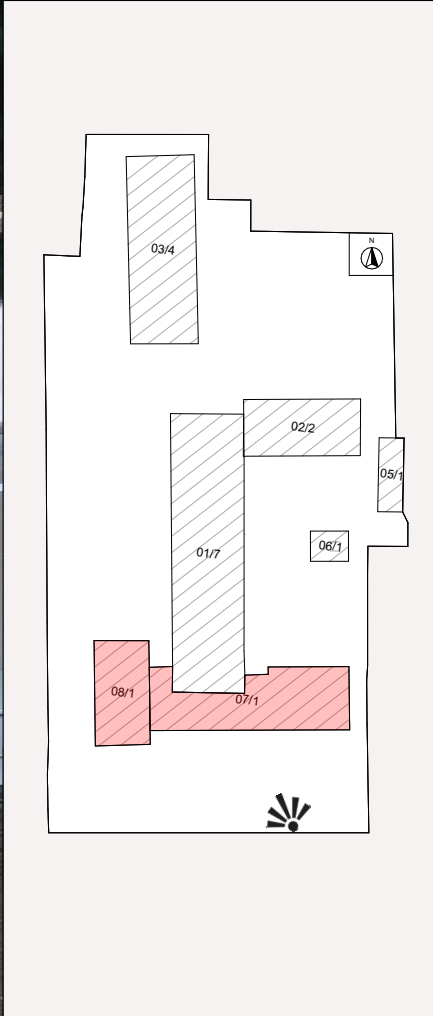

		შ.პ.ს. "ქალაქპროექტი"	
თანამდებობა	გვარი, სახელი	ხელმოწერა	
ხელმოწერა	გ. მახათაძე		
მთ. არქიტექტორი	ი. ავრუხელი		
არქიტექტორი	გ. ლივარბულიანი		
			ფურც. №
			5
საბუღ.	ფორმატი	საუ. ფურც.	მასშტაბი
პროექტი	A3	60	თარიღი
			17.10.2018





სამედიცინო უნივერსიტეტის ადმინისტრაციული
პორკუსის რეკონსტრუქციის (მიგნება-
დაგნება) პროექტი

ქ. თბილისი, ბაგინი ჰა-ფაუალა № 33 ;
საადასტრო პოლი : 01.10.15.007.101

არსებული სიბუცის აგსახვლი
ფოტოსურათები



ხეცის წარბილი

 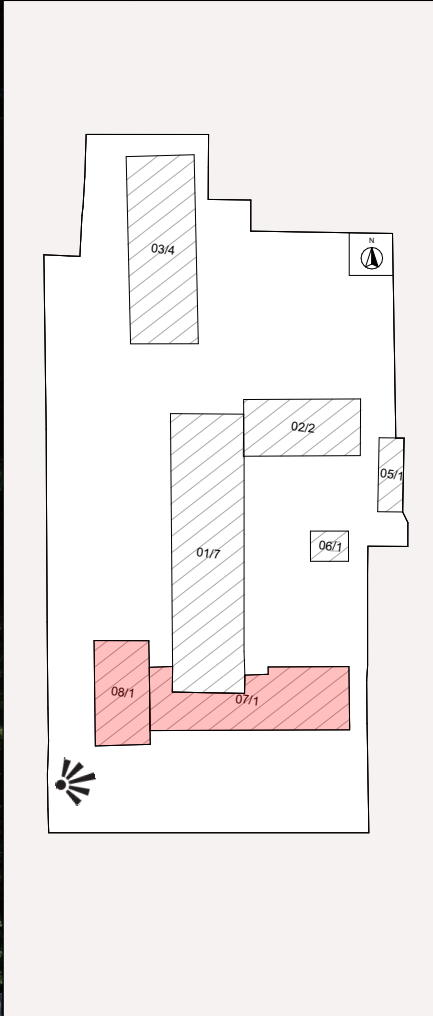

		შ.პ.ს. "ქალაქპროექტი"	
თანამდებობა	გვარი, სახელი	ხელმოწერა	
ხელმოწერა	გ. მახათაძე		
მთ. არქიტექტორი	ი. ავრაცხელი		
არქიტექტორი	გ. ლიპარბალიანი		
		ფურც. №	
		7	
საბუღა	ფორმატი	საუ ფურც.	მასშტაბი
პროექტი	A3	60	თარიღი
		17.10.2018	

სამედიცინო უნივერსიტეტის ადმინისტრაციული
ქორაუის რაონსტრუქციის (მონაბა-
ლაბაბა) პროექტი

ქ. თბილისი, გამჭირვი პაჟ-ფაჟალა № 33 ;

სახელსტრო ჯოდი : 01.10.15.007.101

გეგმვაში



შ.პ.ს. "ქალაქგრომები"

CITY PROJECT		გვარი, სახელი	ხელმოწერა
მენაძეპეოლა		გ. მენაძე	
ხელმოწერა		გ. მენაძე	
მთ. პრეზენტაციონი		ი. ჯვარცხელი	
პრეზენტაციონი		გ. ლიპარბალიანი	
			ფურც. №
			10
საფურც.	ფურცები	სულ ფურც.	მთლიანი
პროექტი	A3	60	17.10.2018

სამედიცინო უნივერსიტეტის ადმინისტრაციული
ქორაუის რაქონსტრუქციის (გზაწაწა-
ლაწაწა) ჰროქტი

ქ. თბილისი, გაფიქრის ვაჟა-ფშაველას № 33 ;
საბუნებისმეტყველო უნივერსიტეტი : 01.10.15.007.101


პირველი სართულის გზა
(არსებული)

ტარიძის სახელსახრო საზვარი

ქვემოთაა

1	არსებული ჰანდუსი
---	------------------


2	არსებული ზიზი
---	---------------

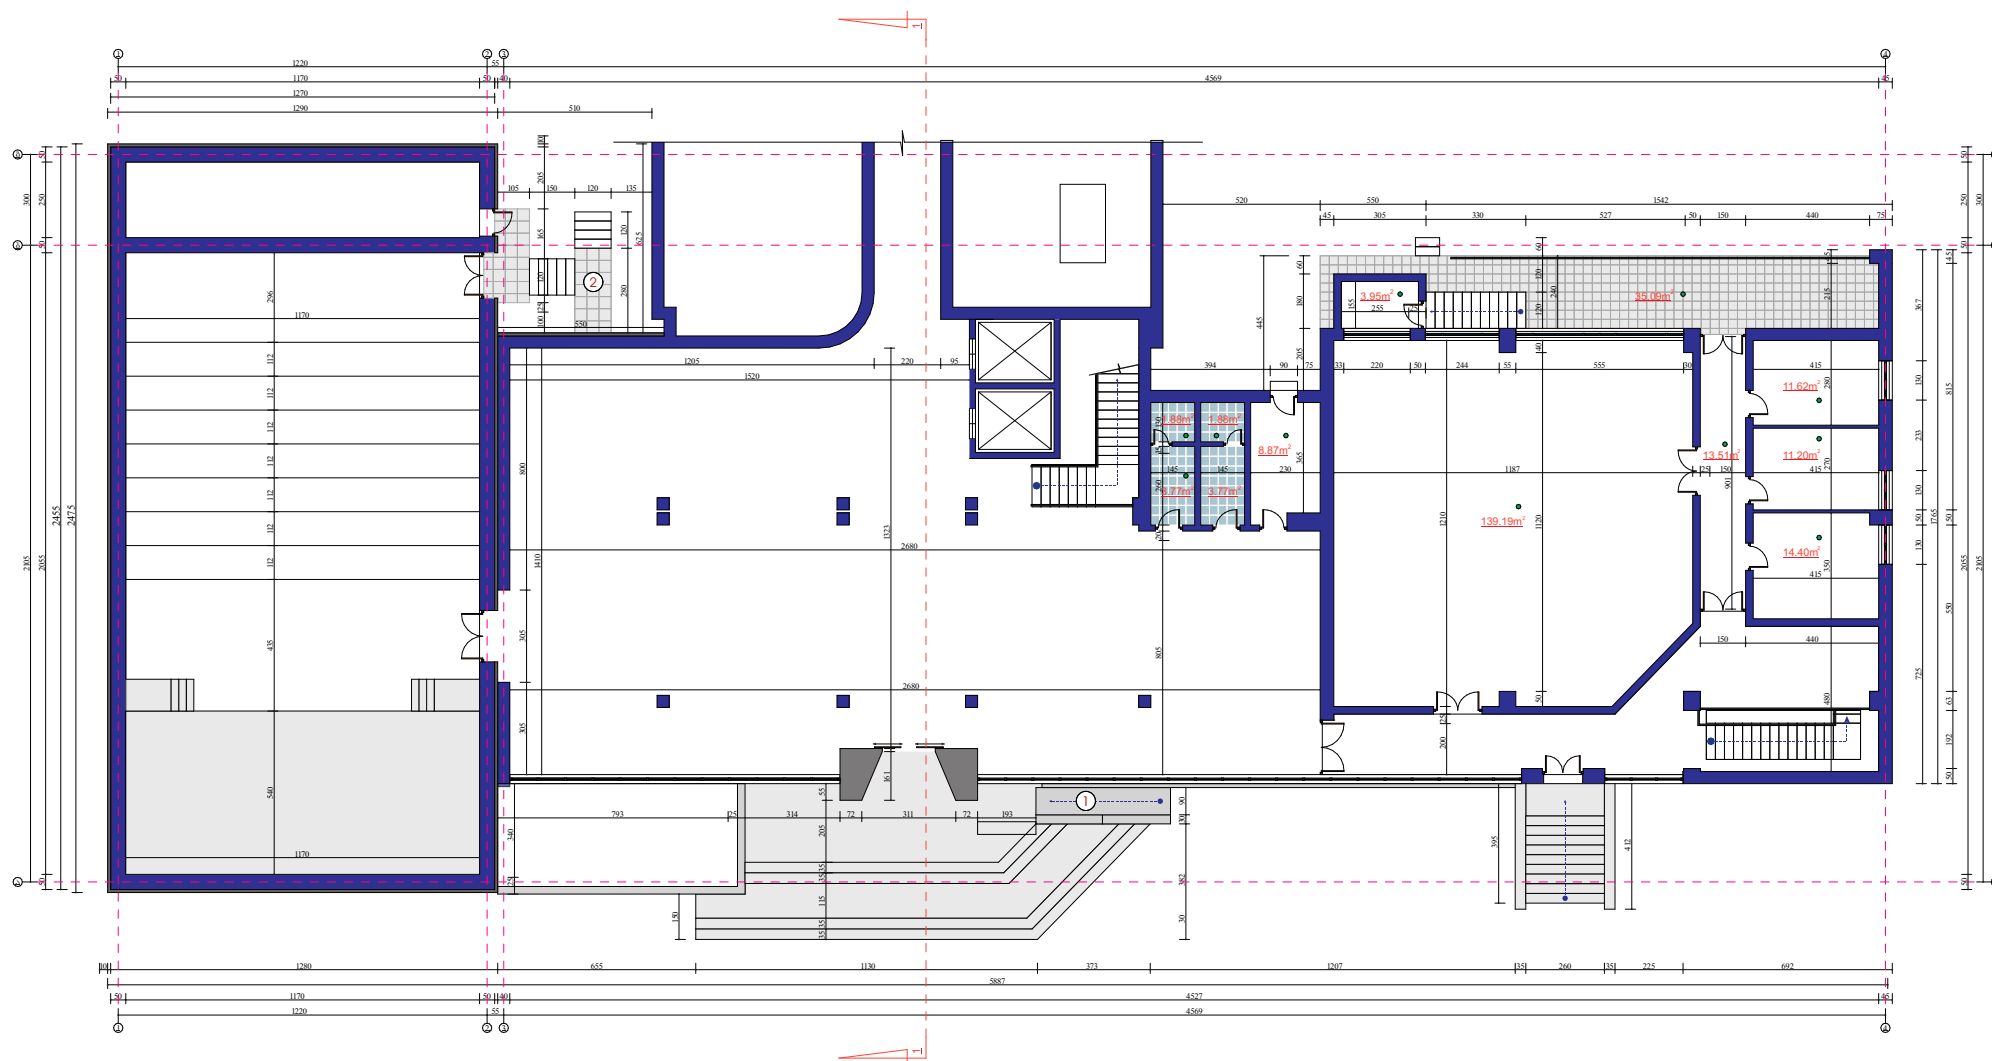

გ.ვ.ს. "ქალაქრონატი"

თანამდებობა	გვარი, სახელი	ხელმოწერა
ხელმოწერა	გ. მახათაძე	
მთ. არეიზატორი	ი. ჯვარცხელია	
არეიზატორი	გ. ლიპარბალიანი	

				ფურც. №
				11
სტაფი	ფორმატი	სულ ფურც.	მასშტაბი	თარიღი
პროექტი	A3	60	1:250	17.10.2018

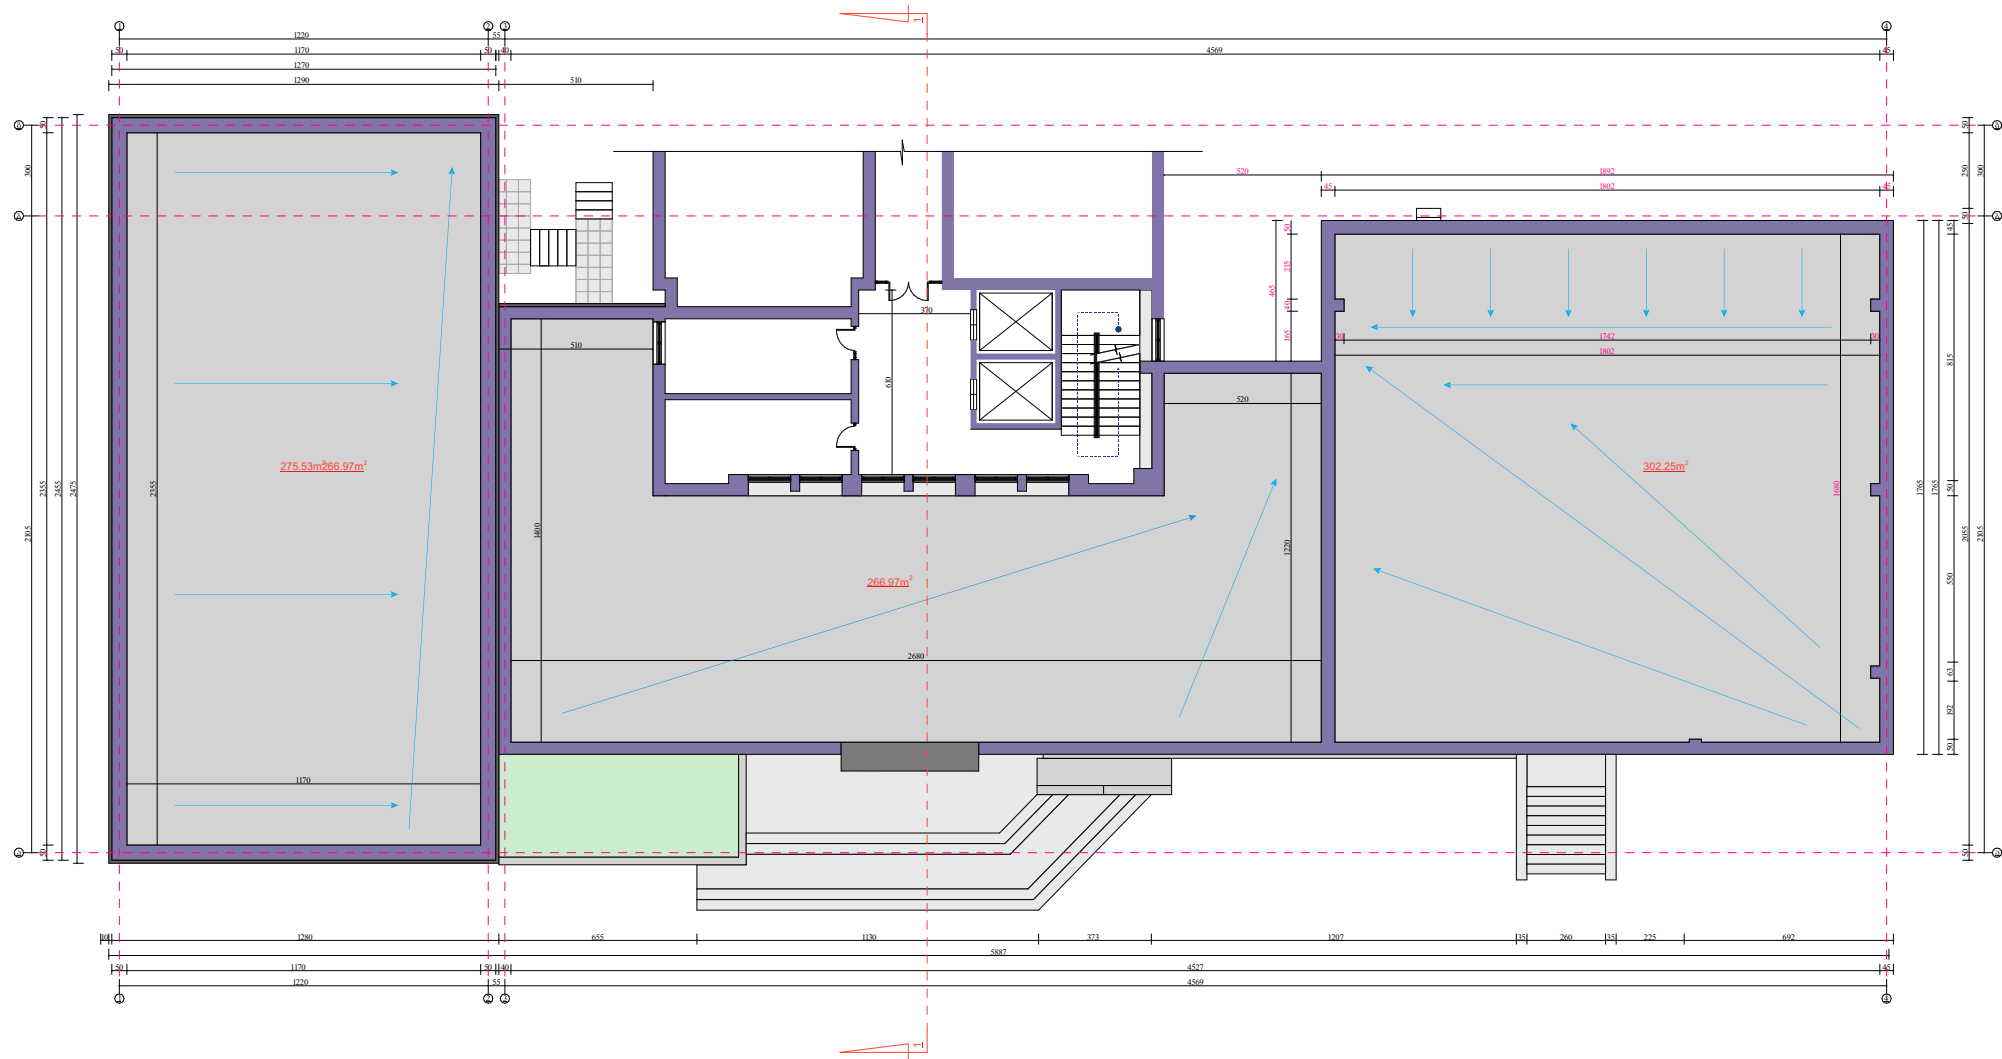

სამშენებლო უნივერსიტეტის უდგინსტრუქციული
პროექტის რეკონსტრუქციის (მიგნება-
დაგნება) პროექტი

ქ. თბილისი, ბაგინი ვაჟა-ფშაველა № 33 ;
საადასტრო პოლი : 01.10.15.007.101

სახეარვის გგგა
(არსებული)

ბარბორიის საადასტრო საადასტრო



გ.ვ.ს. "ქალაქპროექტი"

თანამდგომბა	გვარი, სახელი	ხელმოწერა
ხელმოწერა	გ. გგგგგგ	
მთ. არქიტექტორი	ი. ავარგველი	
არქიტექტორი	გ. ლიბარბული	

				ფარგ. №
				14
სადადა	ფორმბი	საა ფარგ.	გასაგბი	თარიღი
პროექტი	A3	60	1:250	17.10.2018

განმარტებითი ბარათი

მიწის ნაკვეთის მდებარეობა და აღწერა:

საპროექტო მიწის ნაკვეთი (საკ. კოდით 01.10.15.007.101) მდებარეობს ქ. თბილისში, ვაჟა ფშაველას გამზ. N-33-ში..

მიწის ნაკვეთის ფართობი შეადგენს - 11443.0 კვ.მ-ს

ნაკვეთს სამხრეთით და დასავლეთით ესაზღვრება საზოგადოებრივი სივრცე, ხოლო დანარჩენი მხრიდან ესაზღვრება რეგისტრირებული მიწის ნაკვეთები.

პროექტით გათვალისწინებულია მრავალფუნქციური შენობის ცალკეულ, 1 სართულიან ფლიგელზე ერთი სართულის დაშენება. აღნიშნული ფლიგელი ძირითადი შენობიდან სეისმური ნაკერითაა გამოყოფილი. ძირითადი შენობა 7 სართულიანია, ხოლო დამოუკიდებელი ფლიგელი 1 სართულიანი. საპროექტო დაშენება გათვალისწინებულია 1 სართულიან ფლიგელზე, რომელიც წარმოადგენს ძირითადი შენობიდან კონსტრუქციულად გამიჯნულ სივრცეს, საიდანაც შენობის გარეთ მოხვედრა შესაძლებელია ორი გზა-კიბის მეშვეობით. აღნიშნული გზა-კიბეები ემსახურება მხოლოდ დაშენებულ სართულს და არ გააჩნია კავშირი ძირითად შენობასთან. დაშენებული სართული დაეთმობა საკონფერენციო დარბაზს, რესტორანს სამზარეულოთი და ვესტიბიულს. ვესტიბიული წარმოადგენს გასასვლელთან მისადგომ სივრცეს, საიდანაც ვუკავშირდებით როგორც ორ დამოუკიდებელ გასასვლელს, ასევე ძირითად შენობას. რაც შეეხება მისაწვდომობას, დაშენებულ სართულზე შუბ პირთა მოხვედრა ხდება ძირითად შენობაში არსებული ლიფტის მეშვეობით.

შენობის საპროექტო ნაწილში მოეწყობა შემდეგი ხანძრისგან დაცვის სისტემები;

1. ხელის ცეცხლმაქრები
2. ავტოსაშხეფი სისტემა
3. კვამლის ავტომატური აღმომჩენი



დაგეგმარებისთვის გამოყენებული კანონმდებლობის აღწერა

საპროექტო შენობის დაგეგმარებისთვის გამოყენებულია საქართველოს მთავრობის #41 დადგენილება. ტექნიკური რეგლამენტი „შენობა-ნაგებობების უსაფრთხოების წესები“. საქართველოს მთავრობის 2009 წლის 24 მარტის 57 დადგენილება და ქალაქ თბილისის მუნიციპალიტეტის საკრებულოს 2016 წლის 24 მაისის 14-39 დადგენილება.

პირობითი აღნიშვნა

	სიმბოლოს სახელწოდება
	ხელის მკმელსაქრობი
	პაშელის ავტომატური აღმომწენი
	ავტოსაშუაფი

დააავაბულობის ჯგუფის აღნიშვნა						
დააავაბულობის ჯგუფი	დააავაბულობის ჯგუფი აღნიშვნა	ფარის აოფი	დავბრისვა	ხუნის სისქა	დავბრისვის მასშაბი	დავბრისვის აუთშა
თაშუაფრის ჯგუფი (თ3)		RGB(34,139,34)	ANSI31	0.05 mm	40	0
სასაფოოოო ჯგუფი (ს6)		RGB (136,135,134)	ANSI31	0.05 mm	40	0
ღამამარა ჯგუფი (ღს)		RGB(57,57,56)	ANSI31	0.05 mm	40	0

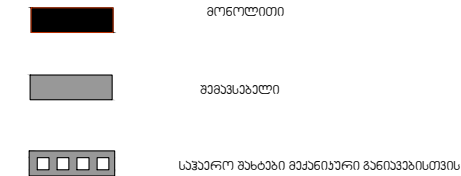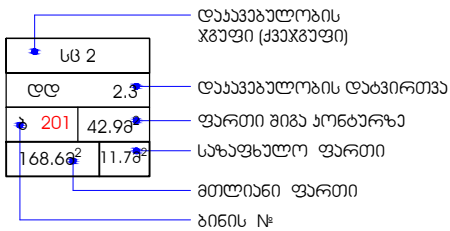

60 წუთიანი ხანძარმეღში ააღელი

120 წუთიანი ხანძარმეღში ააღელი

მისაწდომოზა

ბასაპულთაწ მისაწდომი ბანილი

ბაქმების მიბართუღა პააუბის დროს ბარაქმის / ბარმენი

ბაქმების მიბართუღა პააუბის დროს ზაპიტი / ქაპიტი

