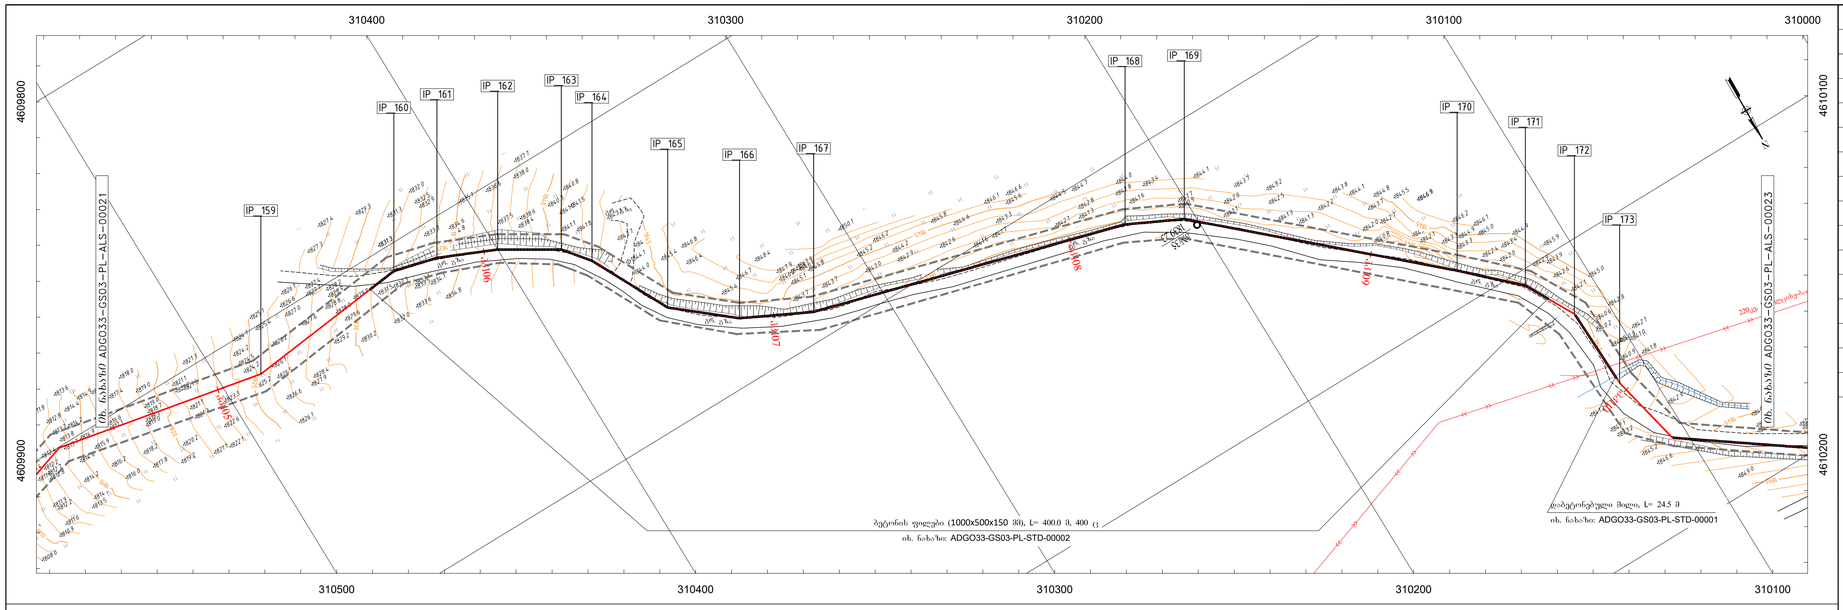

IPs	X	Y	კუთხე
IP_159	310487.19	4609914.05	18°
IP_160	310432.61	4609908.05	21°
IP_161	310418.34	4609911.70	9°
IP_162	310400.00	4609919.72	8°
IP_163	310382.26	4609930.60	20°
IP_164	310375.63	4609938.93	12°
IP_165	310362.54	4609964.80	23°
IP_166	310344.36	4609980.04	13°
IP_167	310322.61	4609990.92	11°
IP_168	310221.00	4610019.61	10°
IP_169	310203.57	4610028.20	16°
IP_170	310136.34	4610089.03	2°
IP_171	310119.87	4610104.83	18°
IP_172	310111.05	4610121.12	27°
IP_173	310110.24	4610148.00	11°

1. სამშენებლო დერეფნის მომზადების შემდეგ მილსადენის ღერძი უნდა აიგაგმოს და დაზუსტდეს მილსადენის პროფილი.

2. მილსადენის ნაღრმავება (მანძილი მიწის ზედაპირიდან მილის ზედა მსახველამდე) უნდა იყოს მინიმუმ 0.85 მ (კლდოვან გრუნტში 0.7 მ)

შენიშვნები / NOTES

1. კოორდინატთა სისტემა / COORDINATE SYSTEM
   WGS_1984_UTM_Zone_38N
   Projection: Transverse_Mercator
   Linear Unit: Meter
   Datum: KRONSTADT (BALTIC SEA)

პირობითი აღნიშვნა / LEGEND

- საპროექტო გაზსადენი
- არსებული მოქმედი გაზსადენი
- გაზსადენის ღერძული
- ოპტიკურ-ბოჭკოვანი კაბელი
- არსებული წყალსადენი

- 5/1 - გეოლოგიური შურფი
- 7/2 - ჭაბურღილი
- IP - გაზსადენის მოხვევა
- AM - საპაერო სანიშნე ბოძი
- MP - გაზსადენის მაჩვენებელი ნიშანი
- CP - კათოდური დაცვის სანიშნე ბოძი
- AM/CP - საპაერო სანიშნე და კათოდური დაცვის ბოძი
- AV - ვერტიკალური კუთხე
- AH - ჰორიზონტალური კუთხე
- AJ - სიერცული კუთხე
- A - კუთხე
- CB - ცივად ნაღური მუხლი
- HB - ქარხნული დამზადების მუხლი
- PTL - ელექტროდადამცავი ხაჩი
- WP - წყალსადენი
- GP - გაზსადენი
- OP - ნავთობსადენი
- UOC - ოპტიკურ-ბოჭკოვანი კაბელი
- მიწის ქვეშა წყალ დონე
- წყალამრიდი დარი

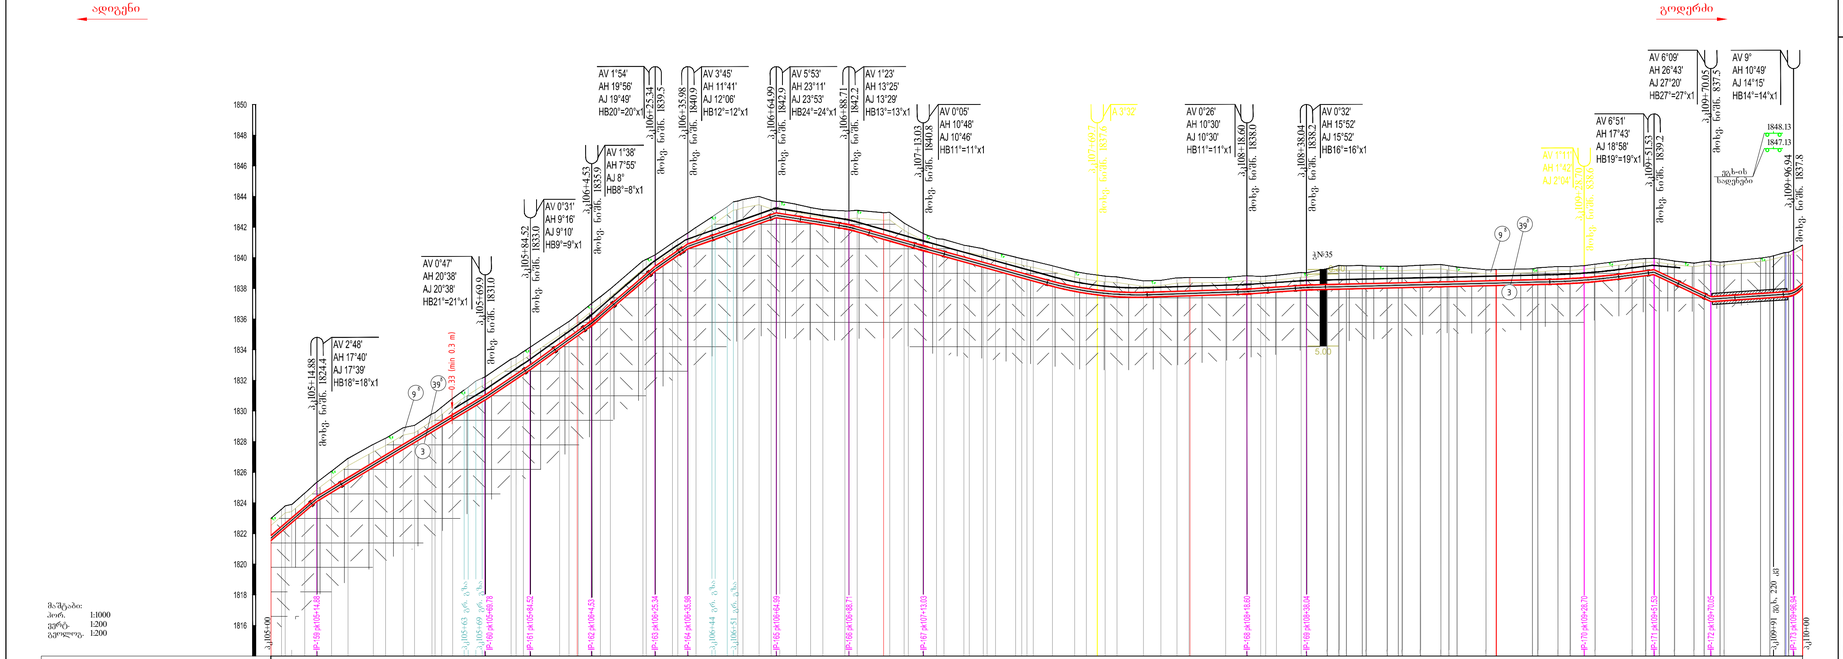
აღმოსავლეთი
დასავლეთი
1850
1848
1846
1844
1842
1840
1838
1836
1834
1832
1830
1828
1826
1824
1822
1820
1818
1816
AV 1°54'
AH 19°56'
AJ 19°49'
HB20°=20°x1
AV 1°38'
AH 7°55'
AJ 8°
HB8°=8°x1
AV 0°31'
AH 9°16'
AJ 9°10'
HB9°=9°x1
AV 0°47'
AH 20°38'
AJ 20°38'
HB21°=21°x1
AV 2°48'
AH 17°40'
AJ 17°39'
HB18°=18°x1
AV 3°45'
AH 11°41'
AJ 12°06'
HB12°=12°x1
AV 5°53'
AH 23°11'
AJ 23°53'
HB24°=24°x1
AV 1°23'
AH 13°25'
AJ 13°29'
HB13°=13°x1
AV 0°05'
AH 10°48'
AJ 10°46'
HB11°=111°x1
AV 0°26'
AH 10°30'
AJ 10°30'
HB11°=11°x1
AV 0°32'
AH 15°52'
AJ 15°52'
HB16°=16°x1
AV 6°09'
AH 26°43'
AJ 27°20'
HB27°=27°x1
AV 6°51'
AH 17°43'
AJ 18°58'
HB19°=19°x1
AV 9°
AH 10°49'
AJ 14°15'
HB14°=14°x1
AV 1°11
AH 1°42
AJ 2°04
A 3°32
JN-35
5.00
0.33 (min 0.3 m)
1848.13
1847.13
1837.8
1837.5
1839.2
1840.9
1842.9
1842.9
1840.8
1842.2
1840.9
1838.2
1838.0
1839.2
1837.6
1838.2
1837.8
1840.9
1840.9
1840.9