
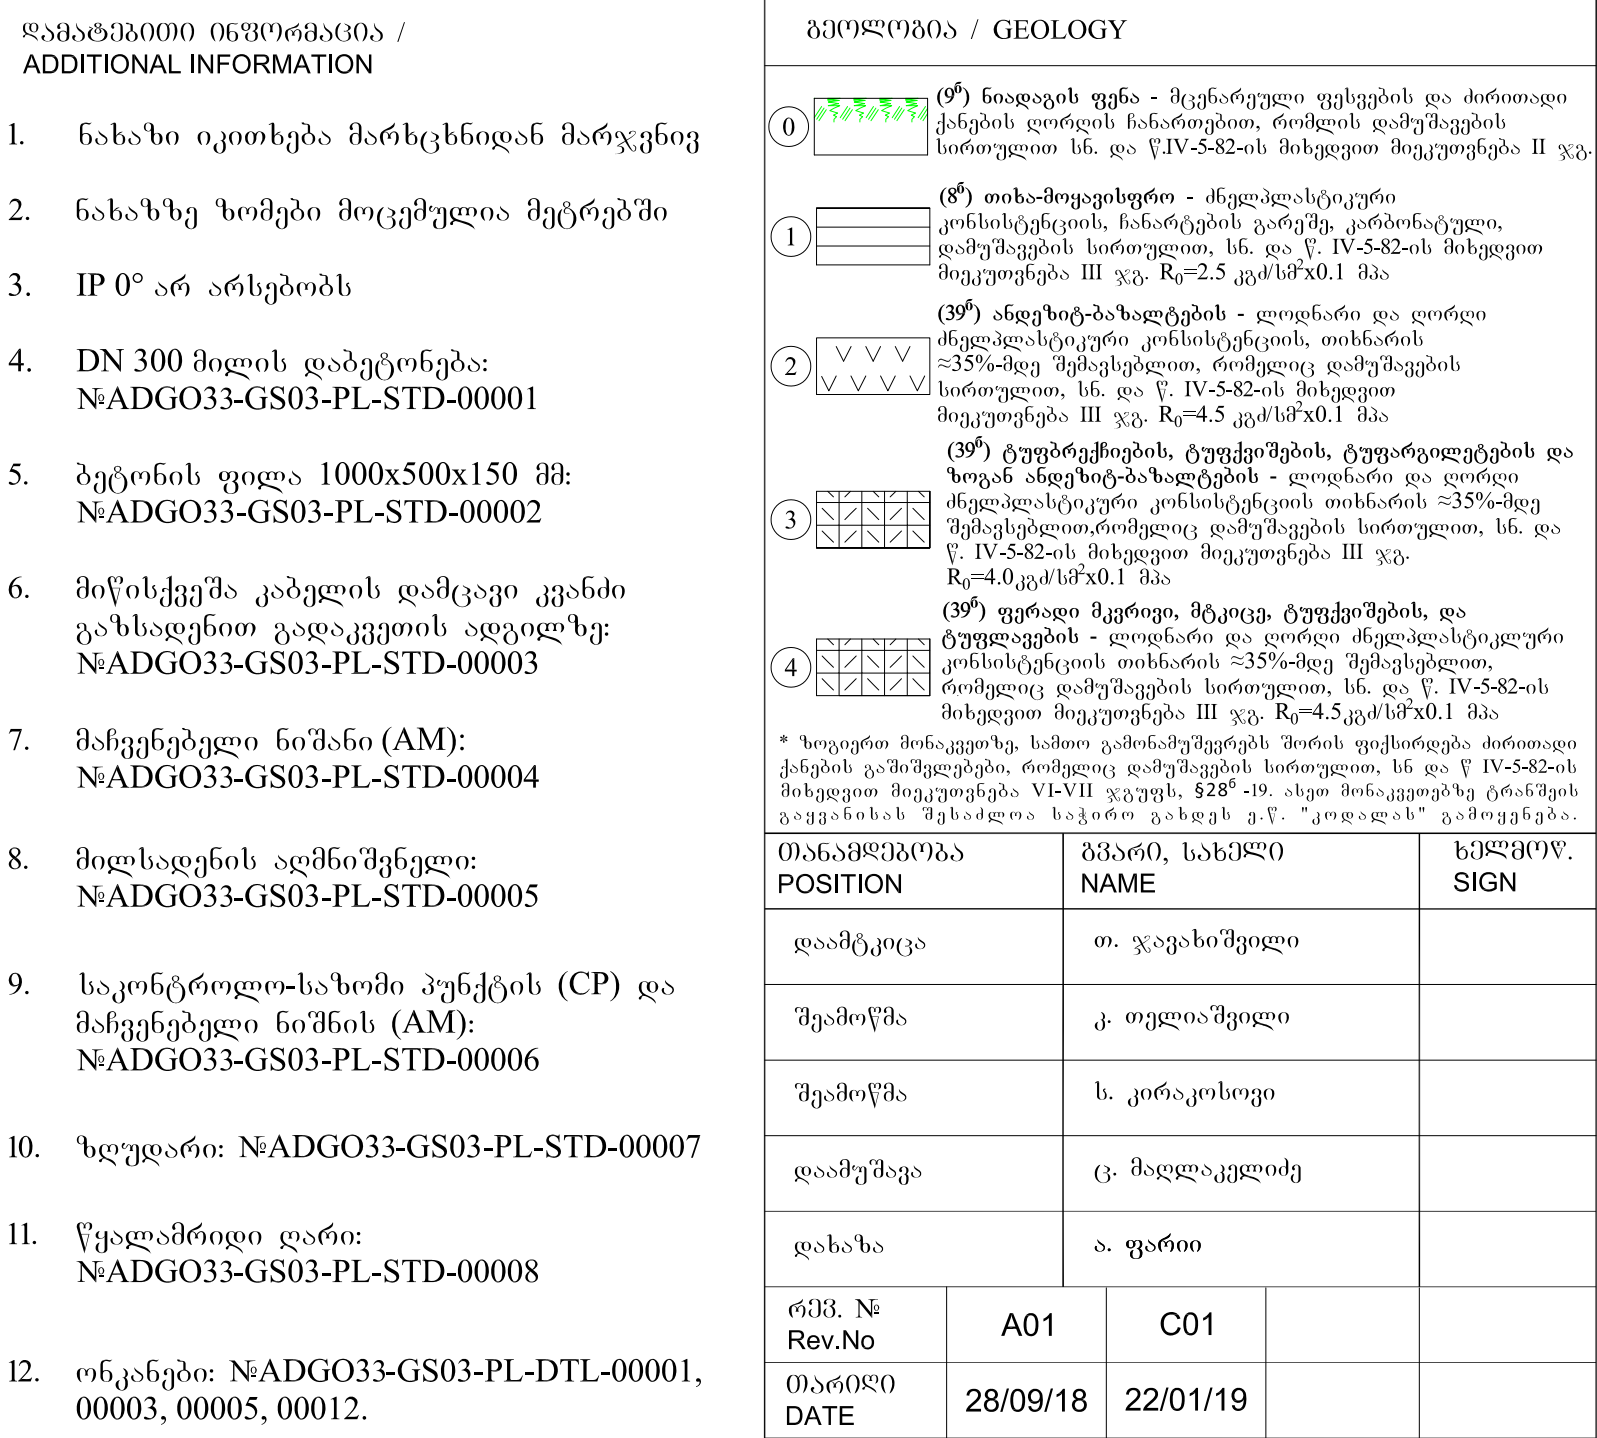


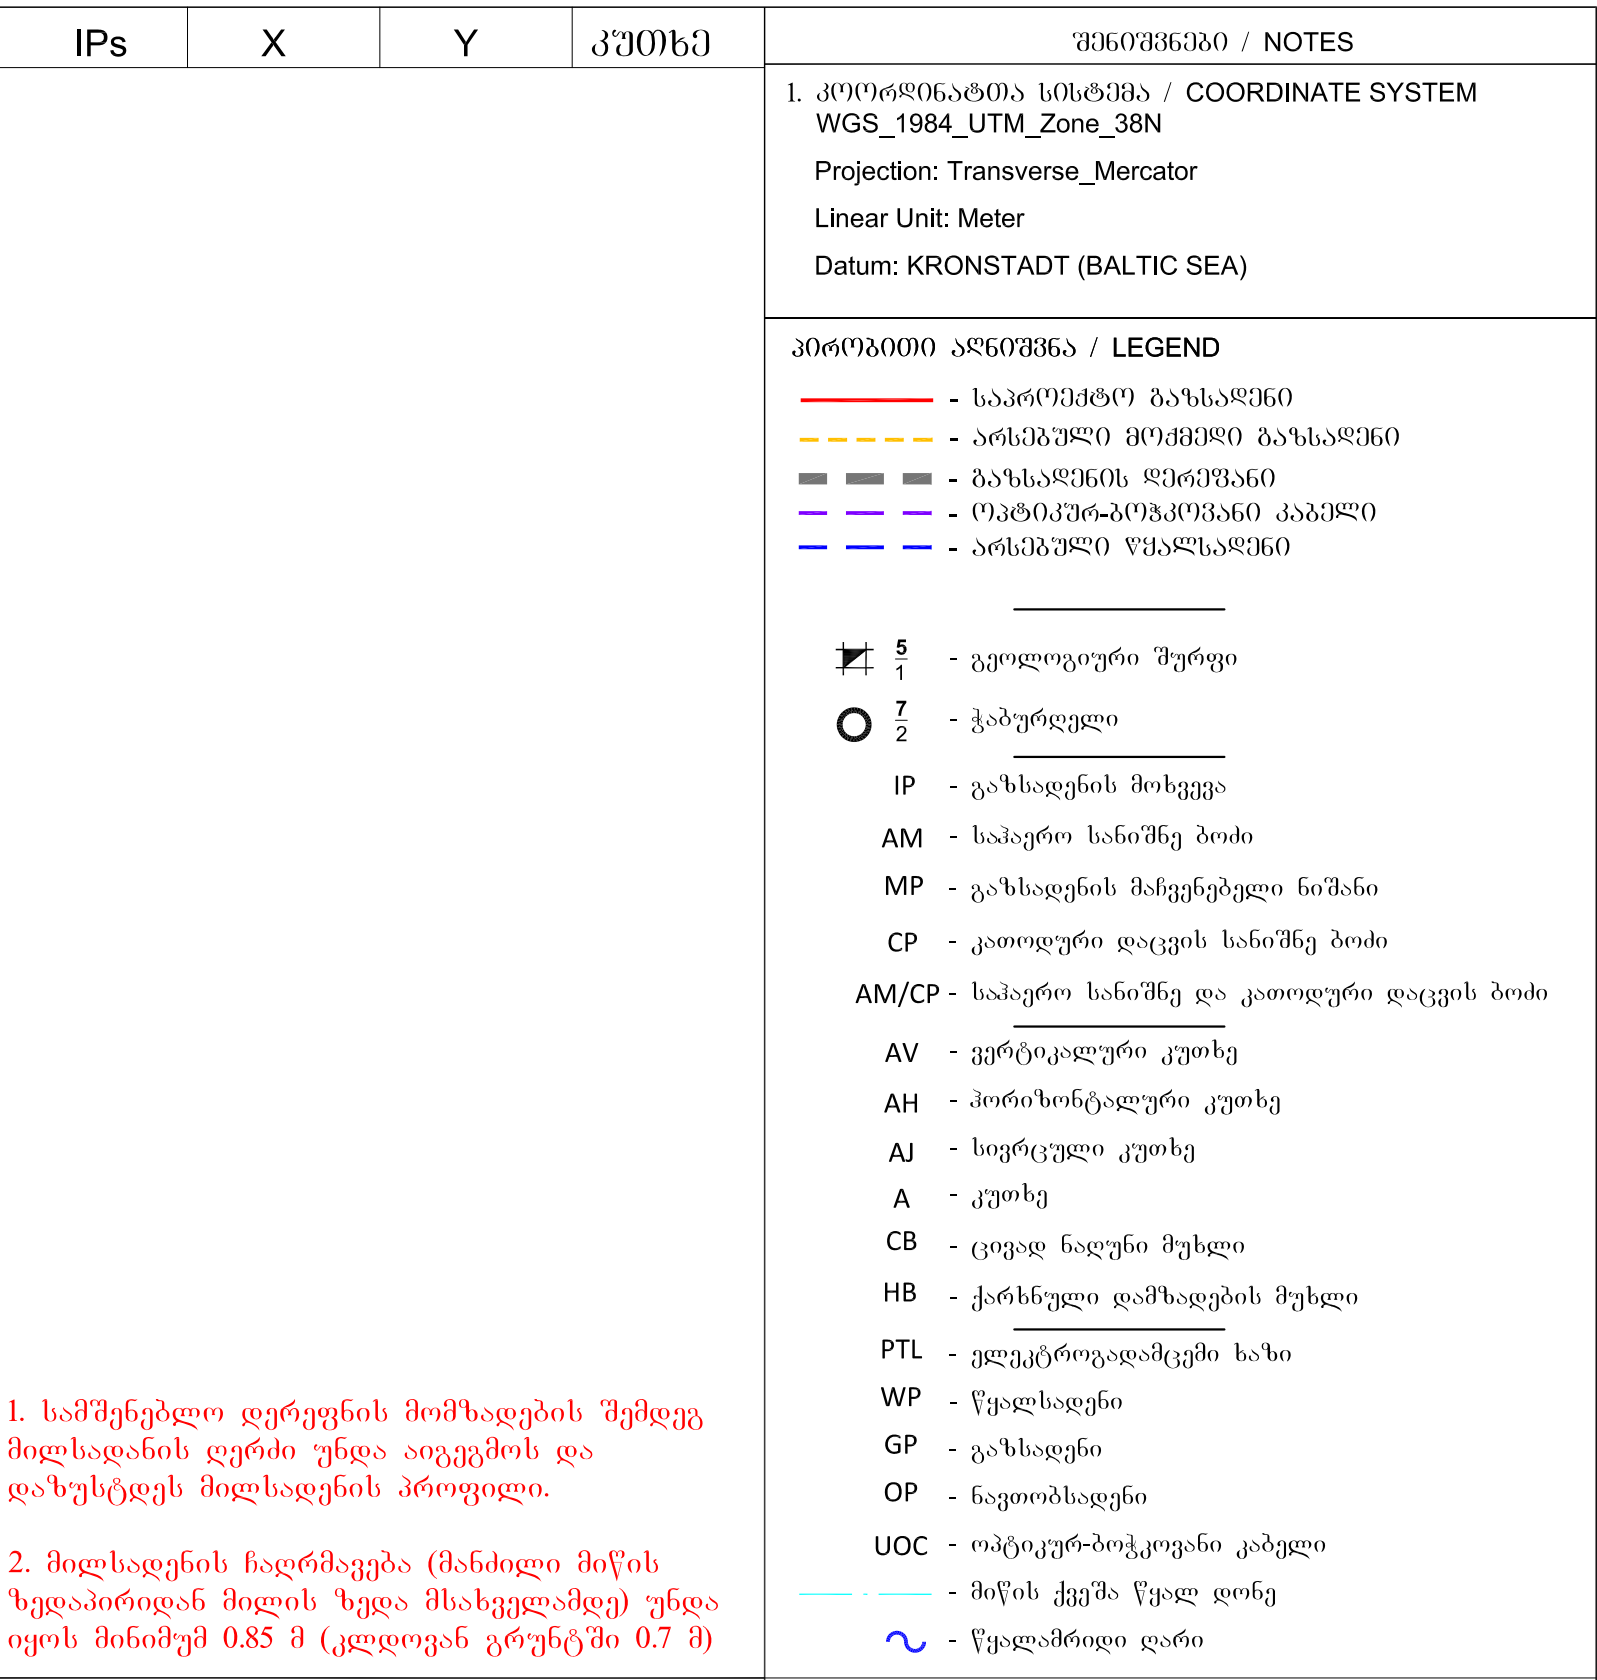

13. ხორკანო კვანძების შემოღობვები და საძირკვლები: NADGO33-GS03-PL-DTL-00002, 00004, 00006, 00011, 00013. 14. სქემატური ნახაზები: NADGO33-GS03-PL-SCM-00001 - 00004.	 საქართველოს ნავთობისა და გაზის კორპორაცია <i>Georgian Oil & Gas Corporation</i>				
	"აღიბენი - გოშენის" გაზსადენის მშენებლობის პროექტი				
	გაზსადენის უბანი პკ 170+00 - პკ 175+00 გეგმა და პროფილი				
	მასშტაბი(A1): / SCALE (A1): Hor.1:1000; Vert. 1:200 კორ. 1:1000; ვერტ. 1:200				
ნახაზის №DCC No: ADGO33-GS03-PL-ALS-00035	<table border="1"> <tr> <td>ფურცელი SHEET</td> <td>ფშ. № Rev.No</td> </tr> <tr> <td>35 (66)</td> <td>C01</td> </tr> </table>	ფურცელი SHEET	ფშ. № Rev.No	35 (66)	C01
ფურცელი SHEET	ფშ. № Rev.No				
35 (66)	C01				