
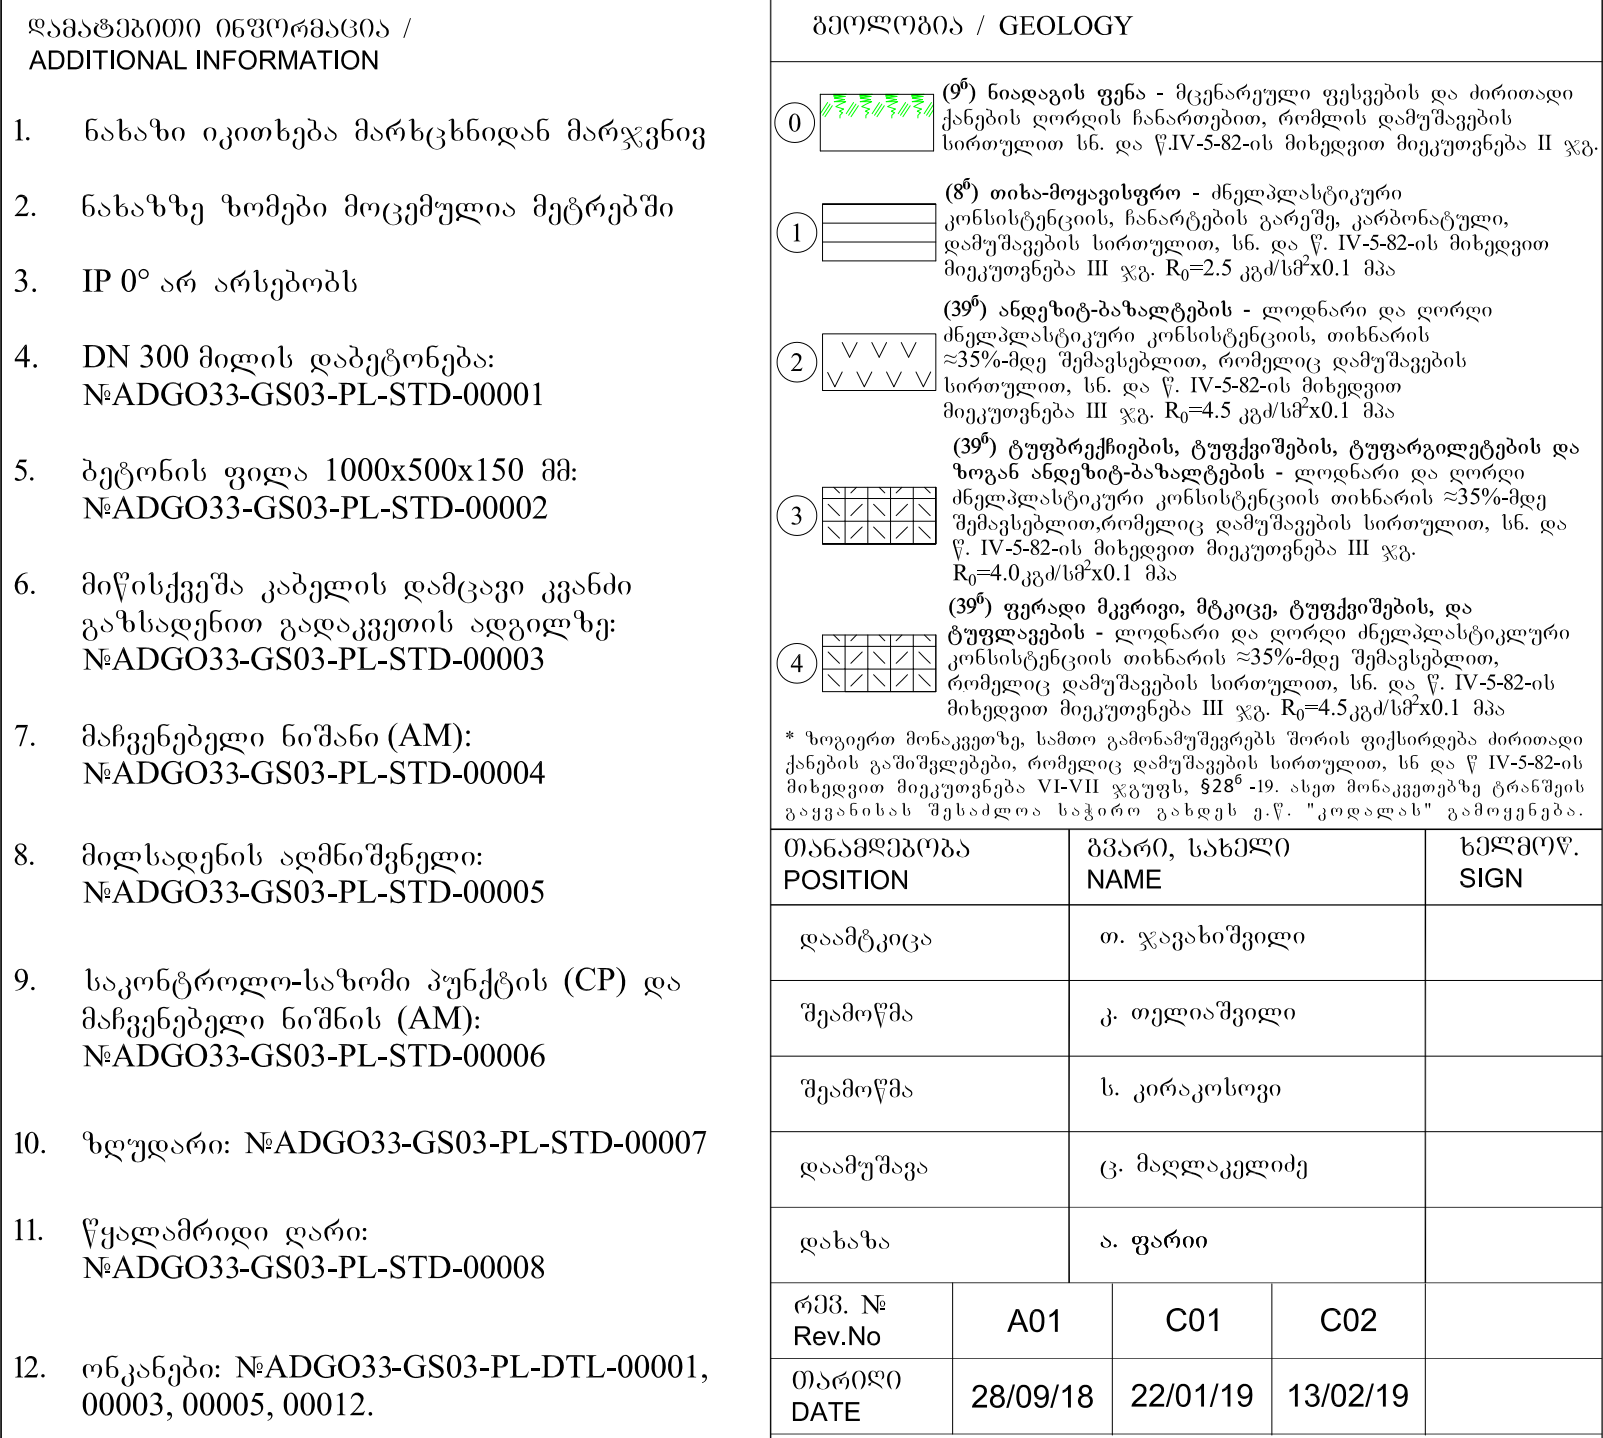


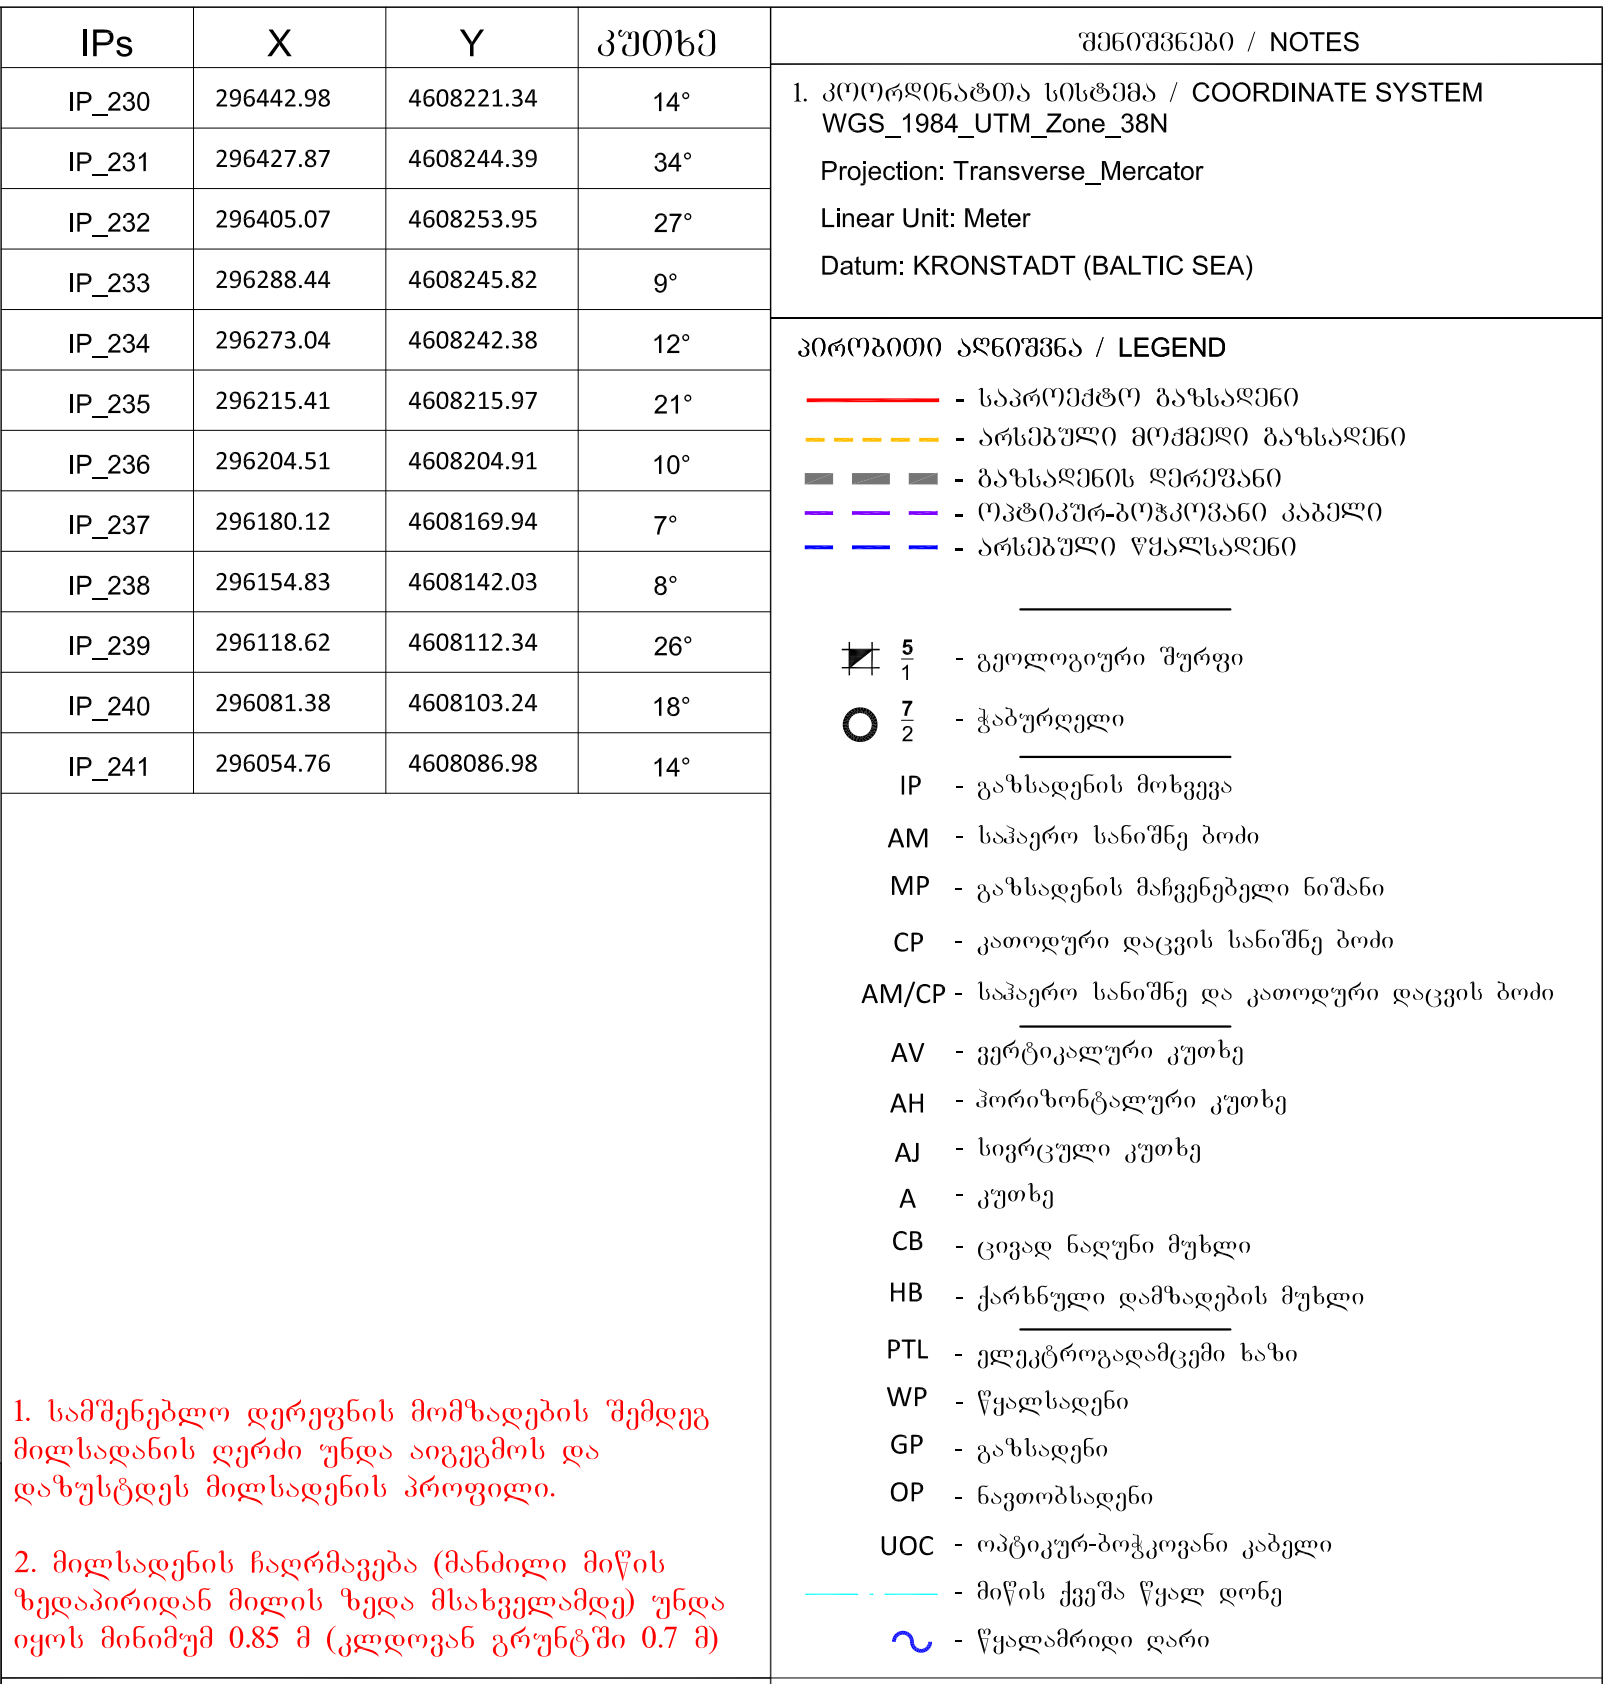

13. საონკანო კვანძების შემოღობვები და საძირკვლები: №ADGO33-GS03-PL-DTL-00002, 00004, 00006, 00011, 00013. 14. სქემატური ნახაზები: №ADGO33-GS03-PL-SCM-00001 - 00004.	 საქართველოს ნავთობისა და გაზის კორპორაცია <i>Georgian Oil & Gas Corporation</i>				
	"აღიბენი - გოღერძის" გაზსადენის მშენებლობის პროექტი				
	გაზსადენის უბანი პკ 260+00 - პკ 265+00 ბეჭედი და პროფილი				
	მასშტაბი(A1): / SCALE (A1): Hor.1:1000; Vert. 1:200 კურ. 1:1000; ვერ. 1:200				
ნახაზის №DCC No: ADGO33-GS03-PL-ALS-00053	<table border="1"> <tr> <td>ფურცელი SHEET</td> <td>რშ. № Rev.No</td> </tr> <tr> <td>53 (66)</td> <td>C02</td> </tr> </table>	ფურცელი SHEET	რშ. № Rev.No	53 (66)	C02
ფურცელი SHEET	რშ. № Rev.No				
53 (66)	C02				