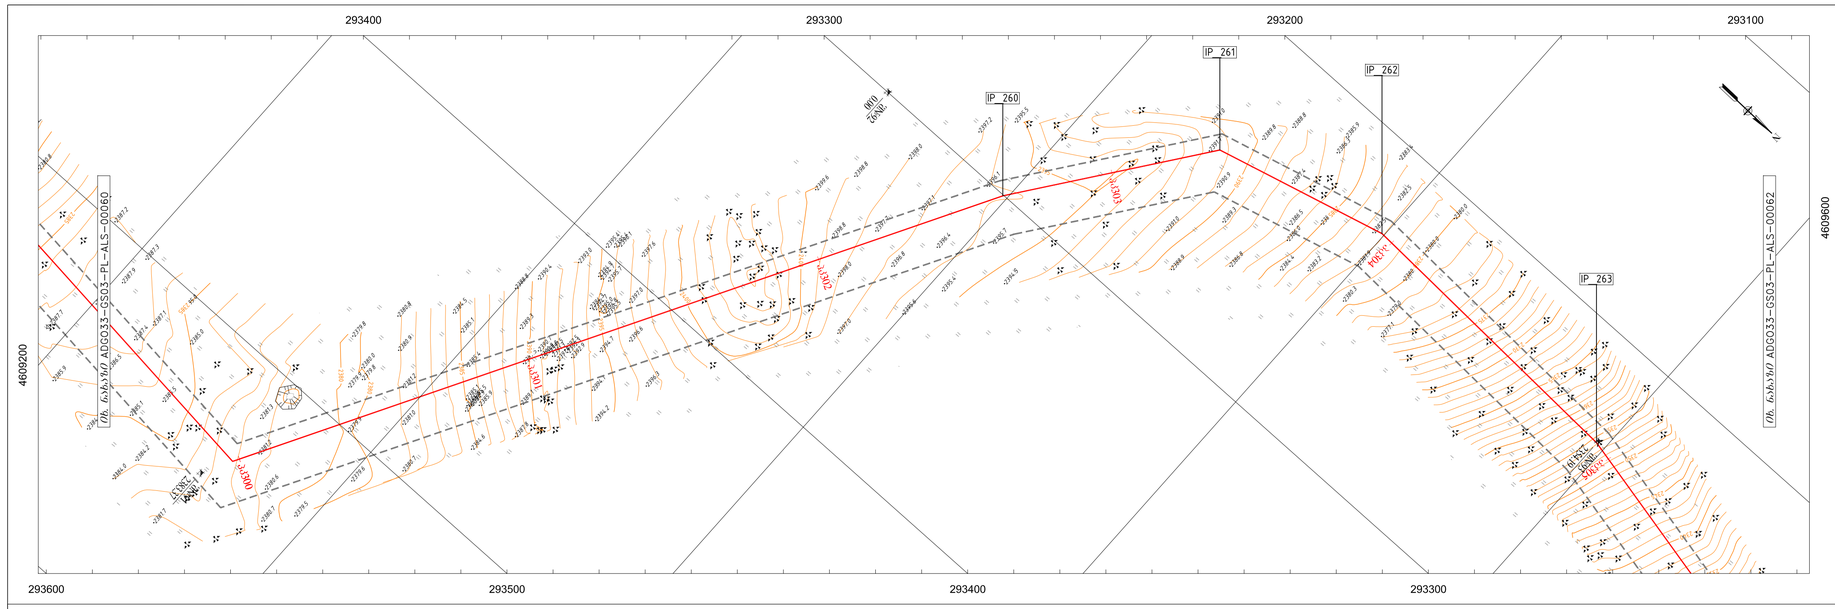

IPs	X	Y	კუთხე
IP_260	293300.30	4609398.49	7°
IP_261	293242.01	4609441.48	39°
IP_262	293227.19	4609499.16	17°
IP_263	293231.60	4609596.82	10°

1. საშშენებლო ღერძფნის მომზადების შემდეგ მილსადენის ღერძი უნდა აიგეგმოს და დაზუსტდეს მილსადენის პროფილი.

2. მილსადენის ნაღრმავები (ნანძილი მიწის ზედაპირიდან მილის ზედა მსახველამდე) უნდა იყოს მინიმუმ 0.85 მ (კლდოვან გრუნტში 0.7 მ)

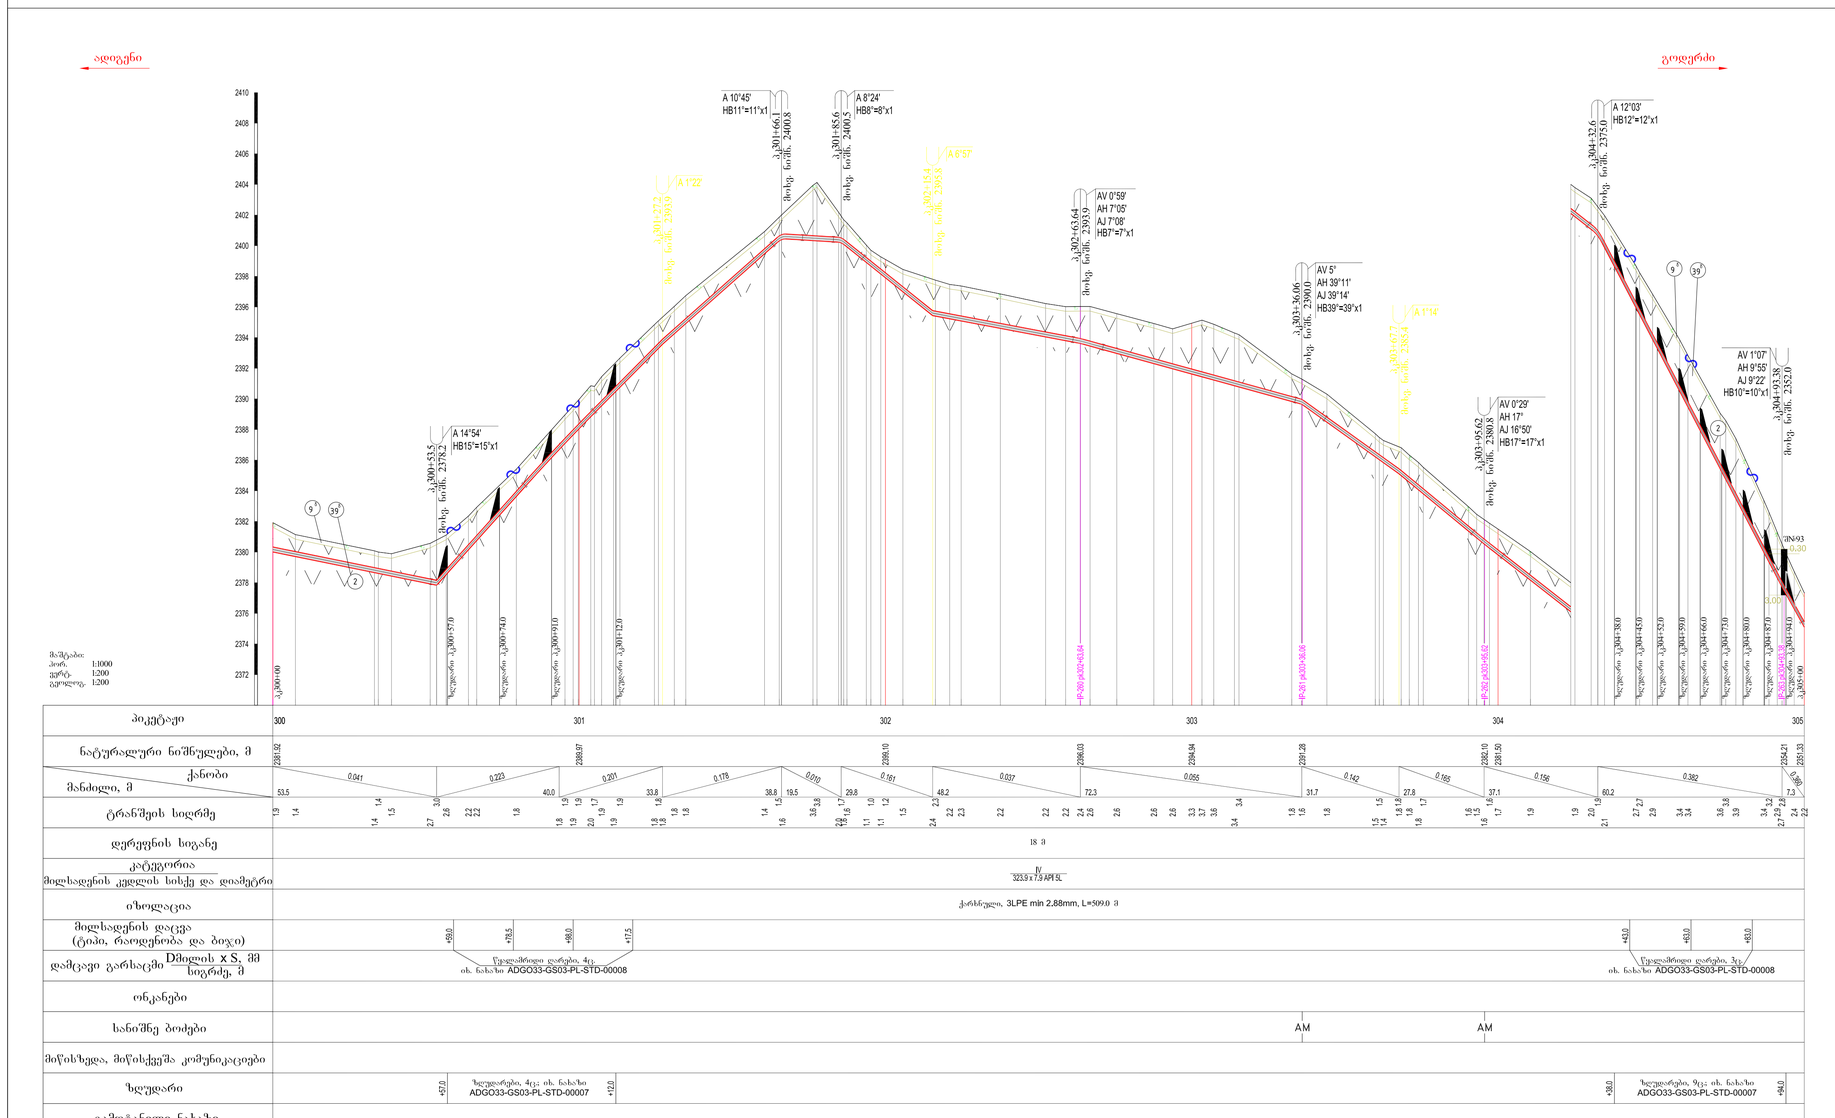

ADDITIONAL INFORMATION

1. ნახაზი იკითხება მარხცხნიდან მარჯვნივ
2. ნახაზზე ზომები მოცემულია მეტრებში
3. IP 0° არ არსებობს
4. DN 300 მილის დამბეტონება: №ADGO33-GS03-PL-STD-00001
5. ბეტონის ფილა 1000x500x150 მმ: №ADGO33-GS03-PL-STD-00002
6. მიწისქვეშა კაბელის დამცავი კვანძი გაზსადენით ვადაკვეთის აღგილზე: №ADGO33-GS03-PL-STD-00003
7. მაჩვენებელი ნიშანი (AM): №ADGO33-GS03-PL-STD-00004
8. მილსადენის აღმნიშვნელი: №ADGO33-GS03-PL-STD-00005
9. საკონტროლო-საზომი პუნქტის (CP) და მაჩვენებელი ნიშნის (AM): №ADGO33-GS03-PL-STD-00006
10. ზღუდარი: №ADGO33-GS03-PL-STD-00007
11. წყალამრიდი ღარი: №ADGO33-GS03-PL-STD-00008
12. ონკანები: №ADGO33-GS03-PL-DTL-00001, 00003, 00005, 00012.
13. საონკანო კვანძების შემოღობვები და საძირკვლები: №ADGO33-GS03-PL-DTL-00002, 00004, 00006, 00011, 00013.
14. სქემატური ნახაზები: №ADGO33-GS03-PL-SCM-00001 - 00004.

შენიშვნები / NOTES

I. კოორდინატთა სისტემა / COORDINATE SYSTEM
WGS_1984_UTM_Zone_38N
Projection: Transverse_Mercator
Linear Unit: Meter
Datum: KRONSTADT (BALTIC SEA)

პროექტის აღნიშვნა / LEGEND

- საპროექტო გაზსადენი
- არსებული მოქმედი გაზსადენი
- გაზსადენის ზღერეფანი
- ოპტიკურ-ბოჭკოვანი კაბელი
- არსებული წყალსადენი

5/1 - გეოლოგიური შურფი
7/2 - ჭაბურღილი

IP - გაზსადენის მოხვევა
AM - საპერო სანიშნე ბოძი
MP - გაზსადენის მაძებრებელი ნიშანი
CP - კათოდური დაცვის სანიშნე ბოძი
AM/CP - საპერო სანიშნე და კათოდური დაცვის ბოძი
AV - ვერტიკალური კუთხე
AH - ჰორიზონტალური კუთხე
AJ - სიერცული კუთხე
A - კუთხე
CB - ცივად ნაღური მუხლი
HB - ქარხნული დაშზადების მუხლი
PTL - ელექტროგადამცემი ხაზი
WP - წყალსადენი
GP - გაზსადენი
OP - ნაფთობსადენი
UOC - ოპტიკურ-ბოჭკოვანი კაბელი
- მიწის ქვეშა წყალ ღონე
- წყალამრიდი ღარი

გეოლოგია / GEOLOGY

0 (9ᵃ) ნიადაგის ფენა - მცენარეული ფესვების და ძირითადი ქანების ღიზოლის ნანაფოფლი, რომლის დაშეშვების სიორეულით სხ. და წ IV-5-82-ის მიხედვით მიეკუთვნება II ჯგ.

1 (8ᵃ) თიხა-მოყავისფერი - ძნელდადასტეკერი კონსისტენციის, ნარარების გარეშე, კარბონატული, დაშეშვების სიორეულით, სხ. და წ. IV-5-82-ის მიხედვით მიეკუთვნება III ჯგ. R_0=2.5 კგ/სმ²x0.1 მპა

2 (39ᵃ) ანდეზიტ-ბაზალტების - ღოდნარი და ღოდნარი ძნელადასტეკერი კონსისტენციის, თიხარის >35%-მდე შემავსებლით, რომელიც დაშეშვების სიორეულით, სხ. და წ. IV-5-82-ის მიხედვით მიეკუთვნება III ჯგ. R_0=4.5 კგ/სმ²x0.1 მპა

3 (39ᵃ) ტუფბრექჩიების, ტუფქვიშების, ტუფარგილიტების და ზოგან ანდეზიტ-ბაზალტების - ღოდნარი და ღოდნარი ძნელადასტეკერი კონსისტენციის თიხარის >35%-მდე შემავსებლითარომელიც დაშეშვების სიორეულით, სხ. და წ. IV-5-82-ის მიხედვით მიეკუთვნება III ჯგ. R_0=4.0 კგ/სმ²x0.1 მპა

4 (39ᵃ) ფერადი მკვრივი, მტკიცე, ტუფქვიშების, და ტუფლავების - ღოდნარი და ღოდნარი ძნელადასტეკერი კონსისტენციის თიხარის >35%-მდე შემავსებლით, რომელიც დაშეშვების სიორეულით, სხ. და წ. IV-5-82-ის მიხედვით მიეკუთვნება III ჯგ. R_0=4.5 კგ/სმ²x0.1 მპა

* ზოგიერთი მონაკვეთზე, სამოდელო ტაბლეტებს შორის ფენოვნება ძირითადი ქანების გამოშიშვლებები, რომელიც დაშეშვების სიორეულით, სხ. და წ IV-5-82-ის მიხედვით მიეკუთვნება VI-VII ჯგუფს. §28ᵃ -19. ახალ მონაკვეთებზე ტრანშეის გაყვანისას შეხვედრა საჭიროა გარეგან გ.წ. "კოდალას" გამოყენება.

თანამდებობა POSITION	გვარი, სახელი NAME	ხელმოწერ. SIGN
დამტკიცა	თ. ჯაფარიძეული	
შეამოწმა	კ. თელიაშვილი	
შეამოწმა	ს. კორაკოსოვი	
დაამუშავა	ტ. მალლაკელიძე	
დახაზა	ა. ფარეი	

რევ. № Rev.No	A01	C01	
თარიღი DATE	28/09/18	22/01/19	

საქართველოს ნავთობისა და გაზის კორპორაცია
Georgian Oil & Gas Corporation

"ადიგენი - გოდერძის" გაზსადენის მშენებლობის პროექტი

გაზსადენის უბანი პკ 300+00 - პკ 305+00
გეგმა და პროფილი

მასშტაბი(A1): / SCALE (A1): Hor.1:1000; Vert. 1:200
კოო. 1:1000; ვერტ. 1:200

ნახაზის №/DCC No:	ფურცელი SHEET	რევ. № Rev.No
ADGO33-GS03-PL-ALS-00061	61 (66)	C01

C:\TEMP\AcPublish_1176\ADGO33-GS03-PL-ALS-00061.DWG