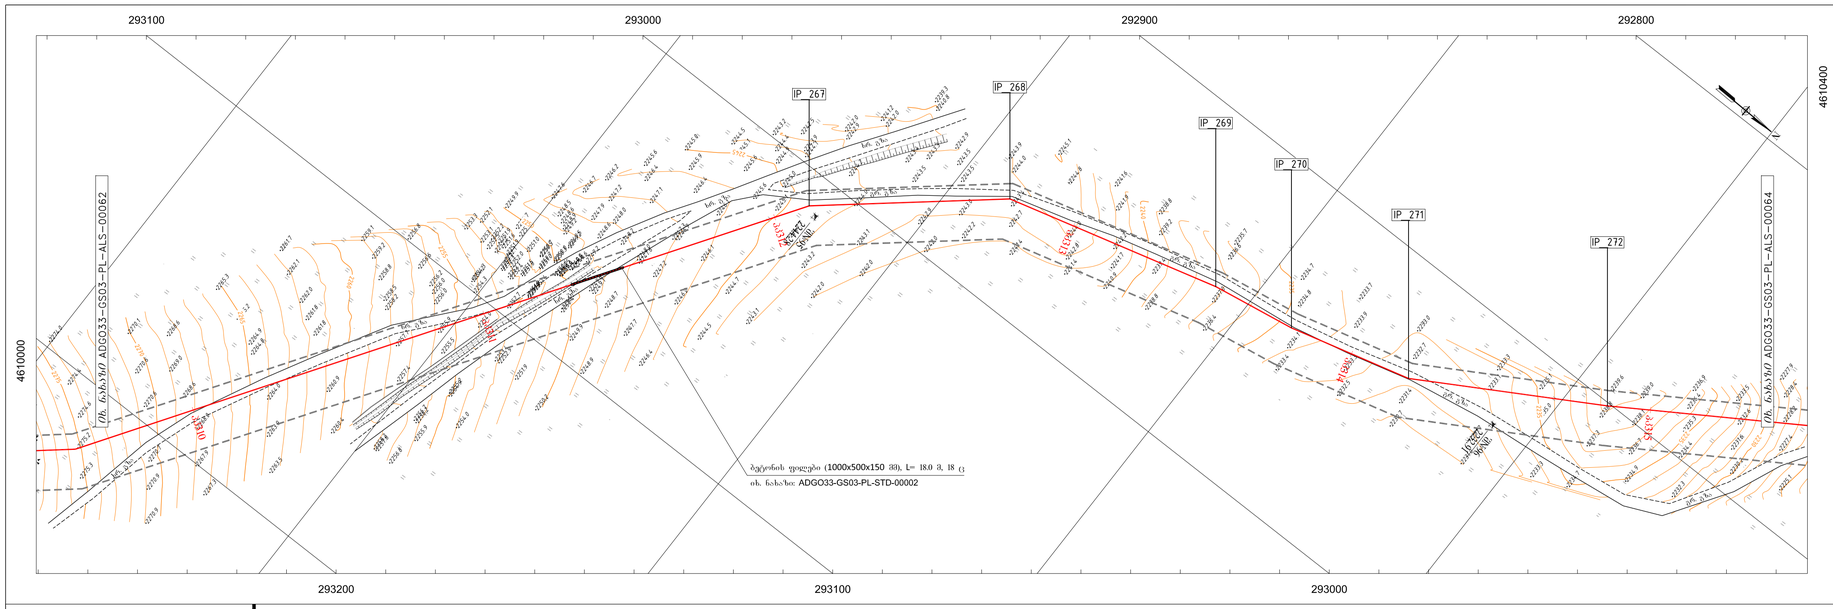

IPs	X	Y	კუთხე
IP_267	293010.29	4610167.39	16°
IP_268	292968.08	4610217.59	25°
IP_269	292949.14	4610288.15	6°
IP_270	292944.51	4610315.91	5°
IP_271	292933.92	4610356.17	17°
IP_272	292900.91	4610412.80	2°

1. საშშენებლო ღერძფნის მოშზადების შემდეგ მილსადენის ღერძი უნდა აიგეგმოს და დაზუსტდეს მილსადენის პროფილი.

2. მილსადენის ნაღრმავება (ნახიდილი მიწის ზედაპირიდან მილის ზედა მსახველამდე) უნდა იყოს მინიმუმ 0.85 მ (კლდოვან გრუნტში 0.7 მ)

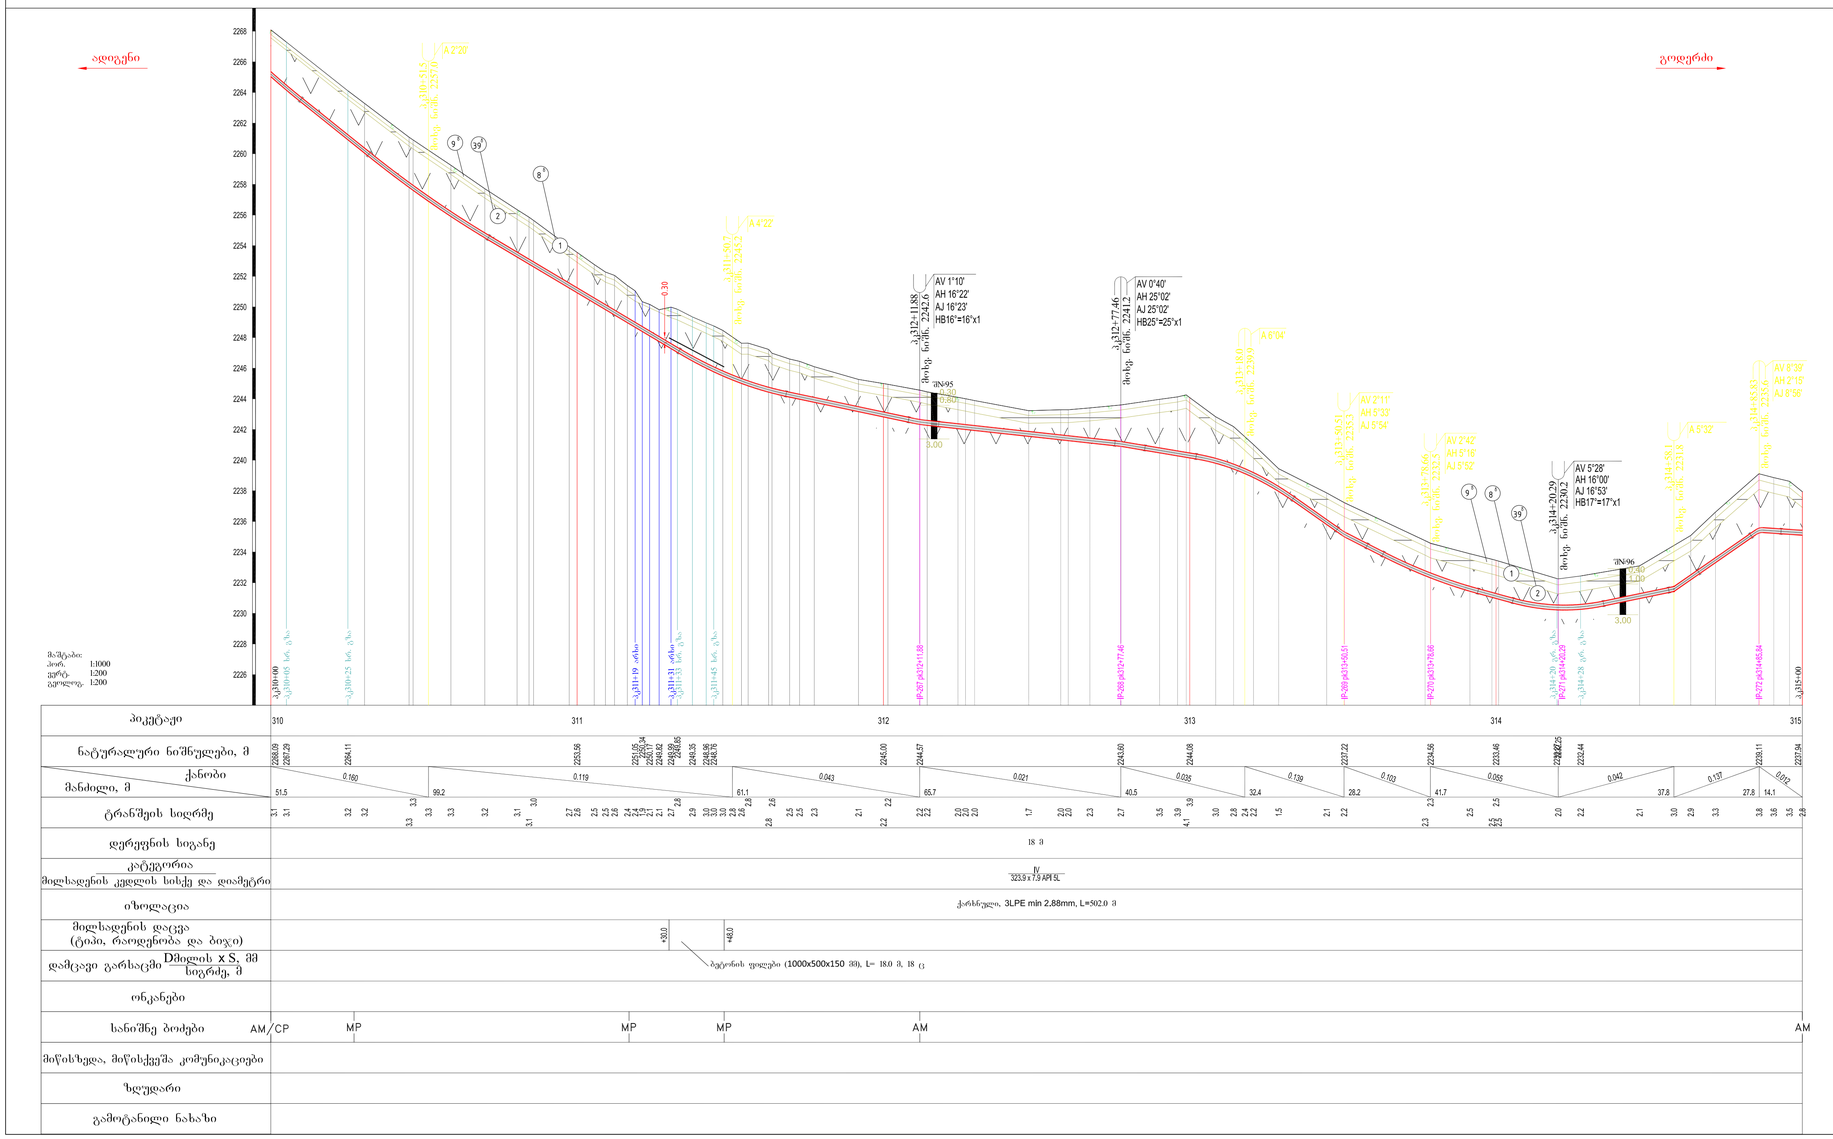

შენიშვნები / NOTES

I. კოორდინატთა სისტემა / COORDINATE SYSTEM
WGS_1984_UTM_Zone_38N
Projection: Transverse_Mercator
Linear Unit: Meter
Datum: KRONSTADT (BALTIC SEA)

პირობითი აღნიშვნა / LEGEND

- საპროექტო გაზსადენი
- არსებული მოქმედი გაზსადენი
- გაზსადენის ღერძფანი
- ოპტიკურ-ბოჭკოვანი კაბელი
- არსებული წყალსადენი

5/1 - გეოლოგიური შურფი
7/2 - ჭაბურღილი

IP - გაზსადენის მოხვევა
AM - საჰაერო სანიშნე ბოძი
MP - გაზსადენის მაძებრებელი ნიშანი
CP - კათოდური დაცვის სანიშნე ბოძი
AM/CP - საჰაერო სანიშნე და კათოდური დაცვის ბოძი
AV - ვერტიკალური კუთხე
AH - ჰორიზონტალური კუთხე
AJ - სიერცული კუთხე
A - კუთხე
CB - ცივად ნაღური მუხლი
HB - ქარხნული დაშზადების მუხლი
PTL - ელექტროგადამცემი ხაზი
WP - წყალსადენი
GP - გაზსადენი
OP - ნავთობსადენი
UOC - ოპტიკურ-ბოჭკოვანი კაბელი
- მიწის ქვეშა წყალ ღონე
- წყალამრიდი ღარი

ადამატებითი ინფორმაცია / ADDITIONAL INFORMATION

1. ნახაზი იკითხება მარხცხნიდან მარჯვნივ
2. ნახაზზე ზომები მოცემულია მეტრებში
3. IP 0° არ არსებობს
4. DN 300 მილის დამეტრება: №ADGO33-GS03-PL-STD-00001
5. ბეტონის ფილა 1000x500x150 მმ: №ADGO33-GS03-PL-STD-00002
6. მიწისქვეშა კაბელის დამცავი კვანძი გაზსადენით გადაკვეთის ადგილზე: №ADGO33-GS03-PL-STD-00003
7. მაძებრებელი ნიშანი (AM): №ADGO33-GS03-PL-STD-00004
8. მილსადენის აღმნიშვნელი: №ADGO33-GS03-PL-STD-00005
9. საკონტროლო-საზომი პუნქტის (CP) და მაძებრებელი ნიშნის (AM): №ADGO33-GS03-PL-STD-00006
10. ზღუდარი: №ADGO33-GS03-PL-STD-00007
11. წყალამრიდი ღარი: №ADGO33-GS03-PL-STD-00008
12. ონკანები: №ADGO33-GS03-PL-DTL-00001, 00003, 00005, 00012.
13. საონკანო კვანძების შემოღობვები და საძირკვლები: №ADGO33-GS03-PL-DTL-00002, 00004, 00006, 00011, 00013.
14. სქემატური ნახაზები: №ADGO33-GS03-PL-SCM-00001 - 00004.

გეოლოგია / GEOLOGY

0 (9ᵃ) ნიადაგის ფენა - მცენარეული ფესვების და ძირითადი ქანების ღიღლის ნანარღვანი, რომლის დამუშავების სირთულეთ სს. და წ IV-5-82-ის მიხედვით მიეკუთვნება II ჯგ.

1 (8ᵃ) თიხა-მოყავისფერი - ძნელდალესადი კონსისტენციის, ნანარტების გარეშე, კარბონატული, დამუშავების სირთულეთ, სს. და წ. IV-5-82-ის მიხედვით მიეკუთვნება III ჯგ. R_0=2.5 კგ/სმ²x0.1 მპა

2 (39ᵃ) ანდეზიტ-ბაზალტები - ლოდნარი და ღიღნარი ძნელალესადი კონსისტენციის, თიხანარის =35%-მდე შემცველობით, რომელიც დამუშავების სირთულეთ, სს. და წ. IV-5-82-ის მიხედვით მიეკუთვნება III ჯგ. R_0=4.5 კგ/სმ²x0.1 მპა

3 (39ᵃ) ტუფბრექჩიები, ტუფქვიშების, ტუფარგილიტების და ზოგან ანდეზიტ-ბაზალტების - ლოდნარი და ღიღნარი ძნელალესადი კონსისტენციის თიხანარის =35%-მდე შემცველობით, რომელიც დამუშავების სირთულეთ,რომელიც დამუშავების სირთულეთ, სს. და წ. IV-5-82-ის მიხედვით მიეკუთვნება III ჯგ. R_0=4.0 კგ/სმ²x0.1 მპა

4 (39ᵃ) ფერადი მკვრივი, მტკიცე, ტუფქვიშების, და ტუფლავების - ლოდნარი და ღიღნარი ძნელალესადი კონსისტენციის თიხანარის =35%-მდე შემცველობით, რომელიც დამუშავების სირთულეთ, სს. და წ. IV-5-82-ის მიხედვით მიეკუთვნება III ჯგ. R_0=4.5 კგ/სმ²x0.1 მპა

* ზოგიერთი მონაკვეთზე, ს