


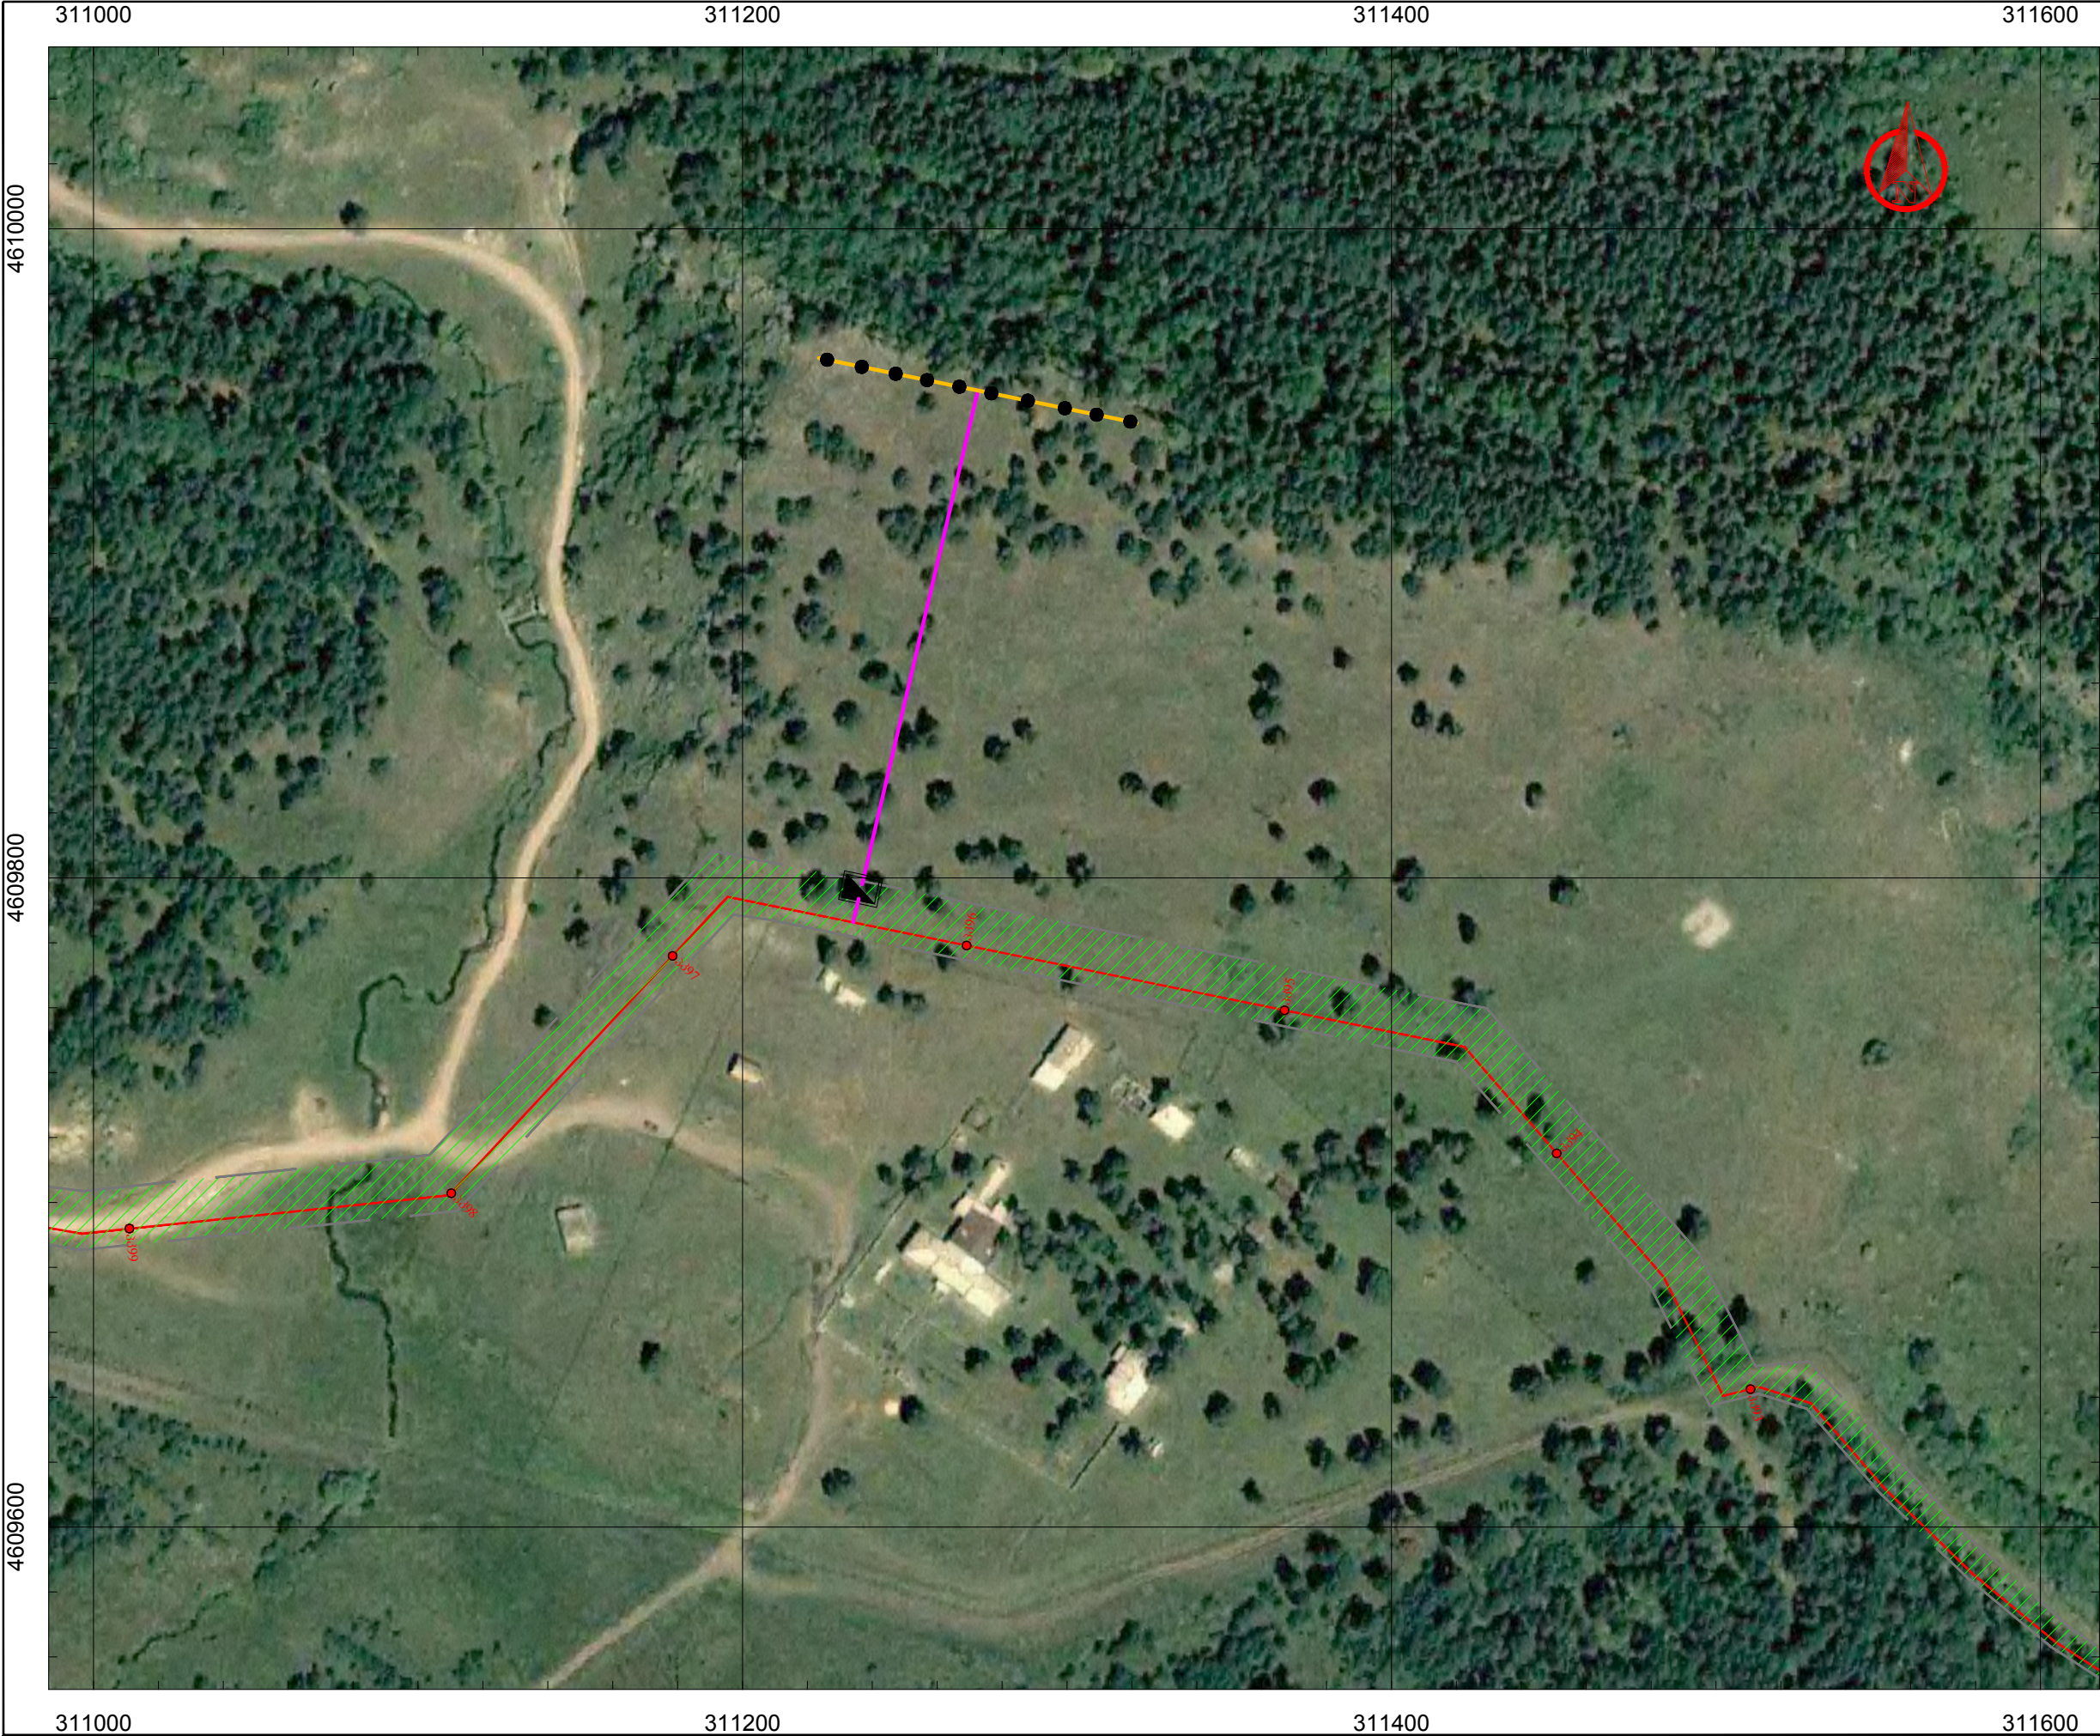

შენიშვნა: მშენებელ კონტრაქტორს აქვს ვალდებულება იმ მასშტაბის და მოწოდების მიწოდებას და მონიტაჟი, რომელსაც ითვალისწინებს მშენებლობის პროექტი და რომლის გადაცემაც არ მოხდება სხვა, სხვა მხარეს.

პროექტის სახელი / LEGEND

პროექტის სახელი

პროექტის სახელი

თანამდებობა
POSITION

გვარი, სახელი
NAME

სიმბოლო
SIGN

დაამტკიცა

თ. ჯავახიშვილი

შეამოწმა

კ. თელიაშვილი

დაამუშავა

მ. ფარი

რეკ. №
Rev.№

A01

C01

თარიღი
DATE

19/12/18

21/01/19

საპროექტო ნაპროექტის და გზის კორექტირება
GEORGIAN OIL & GAS CORPORATION

"აღიგებო - გოგონის" გზისპირის
მშენებლობის პროექტი

ელექტროტექნიკური დანაშაულის
პროექტის დანაშაულის სიტუაციური გეგმა
პკ 96+35-ზე

მასშტაბი(A3): / SCALE (A3):პრო. 1:2000 / Hor.1:2000

ნახაზის №/DCC №:
ADGO33-GS3-PL-CPR-00002

ფურცელი
SHEET

რეკ. №
Rev.№

C01

შენიშვნა: მშენებელ კონტრაქტორს აქვს ვალდებულება იმ მასშტაბის და მოწოდების მიწოდებას და მონიტაჟი, რომელსაც ითვალისწინებს მშენებლობის პროექტი და რომლის გადაცემაც არ მოხდება სხვა, სხვა მხარეს.

პროექტის სახელი / LEGEND

პროექტის სახელი

პროექტის სახელი

თანამდებობა
POSITION

გვარი, სახელი
NAME

სიმბოლო
SIGN

დაამტკიცა

თ. ჯავახიშვილი

შეამოწმა

კ. თელიაშვილი

დაამუშავა

მ. ფარი

რეკ. №
Rev.№

A01

C01

თარიღი
DATE

19/12/18

21/01/19

საპროექტო ნაპროექტის და გზის კორექტირება
GEORGIAN OIL & GAS CORPORATION

"აღიგებო - გოგონის" გზისპირის
მშენებლობის პროექტი

ელექტროტექნიკური დანაშაულის
პროექტის დანაშაულის სიტუაციური გეგმა
პკ 96+35-ზე

მასშტაბი(A3): / SCALE (A3):პრო. 1:2000 / Hor.1:2000

ნახაზის №/DCC №:
ADGO33-GS3-PL-CPR-00002

ფურცელი
SHEET

რეკ. №
Rev.№

C01

\\FILESERVER\DNES\PROJECTS\South\ADGO33\CAD\CPR\GEO\ADGO33-GS3-PL-CPR-00002_C01.DWG Layout შპს 13, 2019-21.3pm