


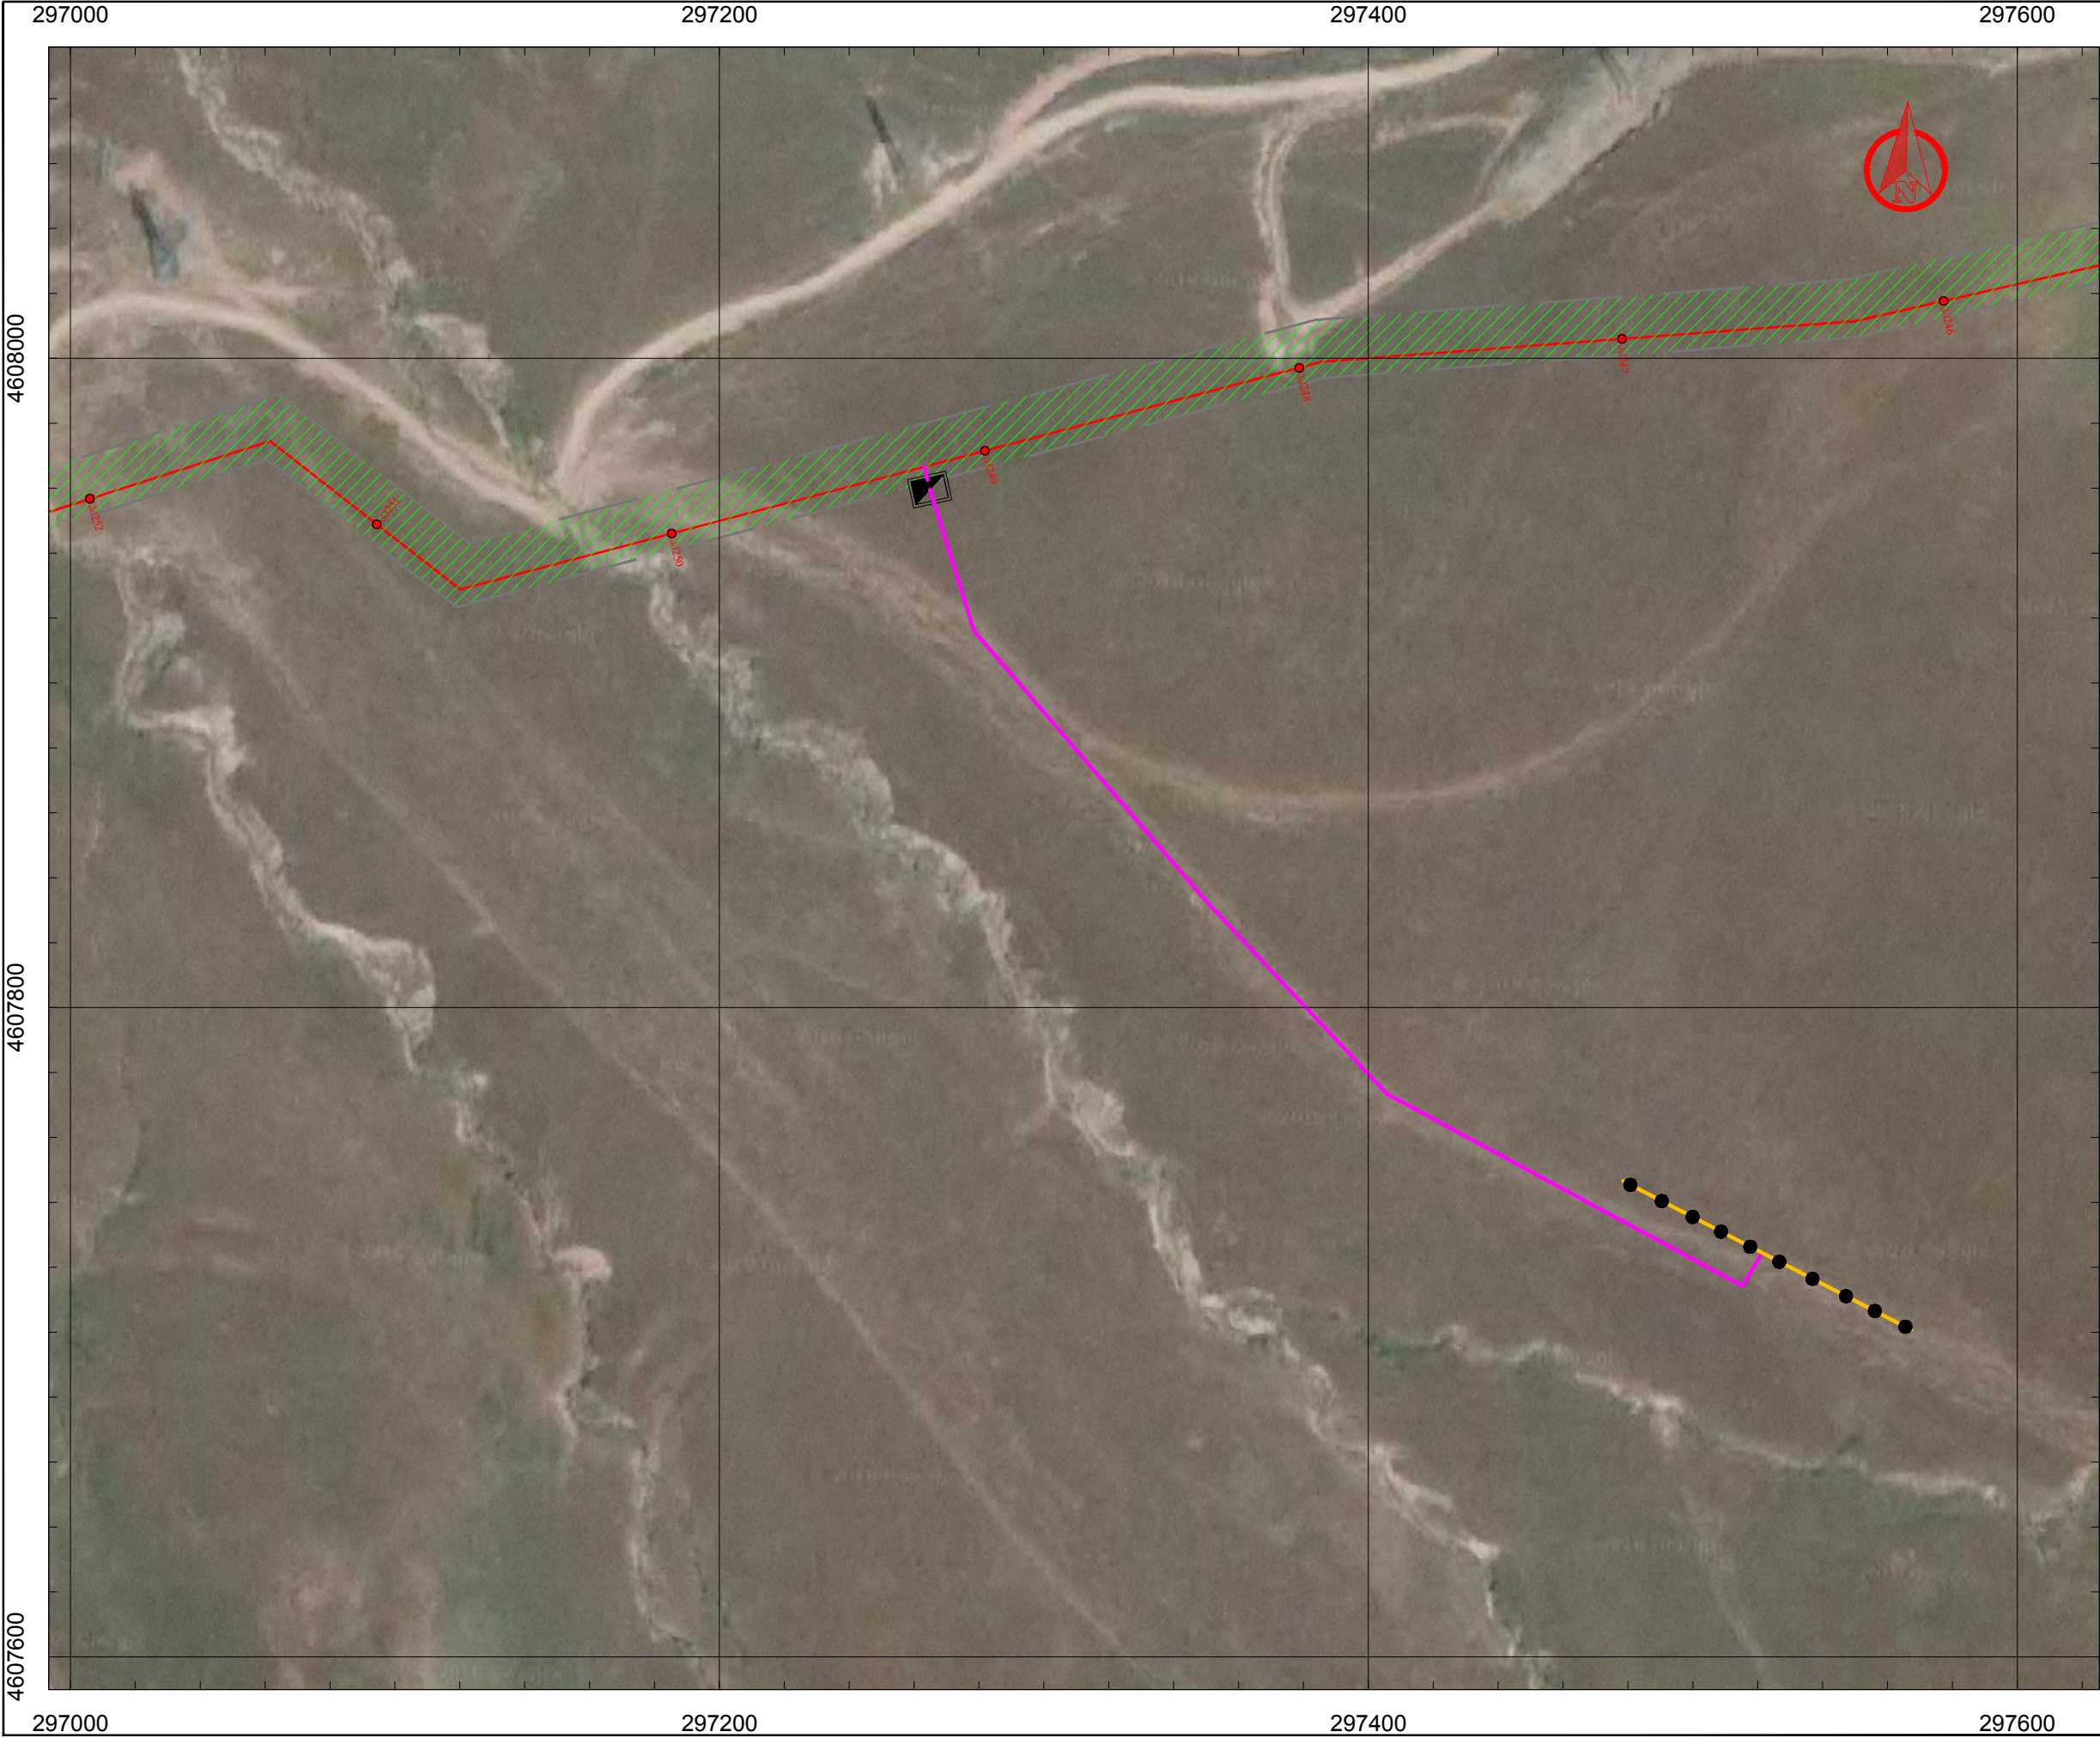

შპს GOG33 / NOTES

I. კოორდინატთა სისტემა / COORDINATE SYSTEM

WGS_1984_UTM_Zone_38N
Projection: Transverse_Mercator
Linear Unit: Meter
Datum: KRONSTADT (BALTIC SEA)

შენიშვნა: მშენებელ კონტრაქტორს აქვს ვალდებულება იმ მასალების და მოწყობილობის მოწოდებასა და მონიტაჟზე, რომელსაც ითვალისწინებს მშენებლობის პროექტი და რომლის გადაცემაც არ მოხდება სხვა, სხვა მხარეს

პროექტი / LEGEND

-პროექტი საზღვარი

-ანგარიში ნაპირი

-საზღვარი ხაზი

-საპროექტი გაზსადენი

-საპროექტი გაზსადენის ღრმადი

მდებარეობა	გზის, სახელი	სიმართ.
POSITION	NAME	SIGN
დაამტკიცა	თ. ჯავახიშვილი	
შეამოწმა	კ. თელიაშვილი	
დაამუშავა	მ. ფარი	
რევიზ. №	A01	C01
Rev.№		
თარიღი	19/12/18	21/01/19
DATE		

საქართველოს ნავთობისა და გაზის კორპორაცია
GEORGIAN OIL & GAS CORPORATION

"აღიგებინა - გოგინის" გაზსადენის
მშენებლობის პროექტი

ელექტრომომხმარებელი დაგეგმა
პროექტი დაგეგმვის სიტუაციური გეგმა
პკ 249+20-ზე

მასშტაბი(A3): / SCALE (A3):პრო. 1:2000 / Hor.1:2000

ნახაზის №/DCC №:	ფურცელი	რევიზ. №
ADGO33-GS3-PL-CPR-00003	SHEET	Rev.№
		C01