


საკონტროლო დიაგნოსტიკური პუნქტის
კლემის პანელი

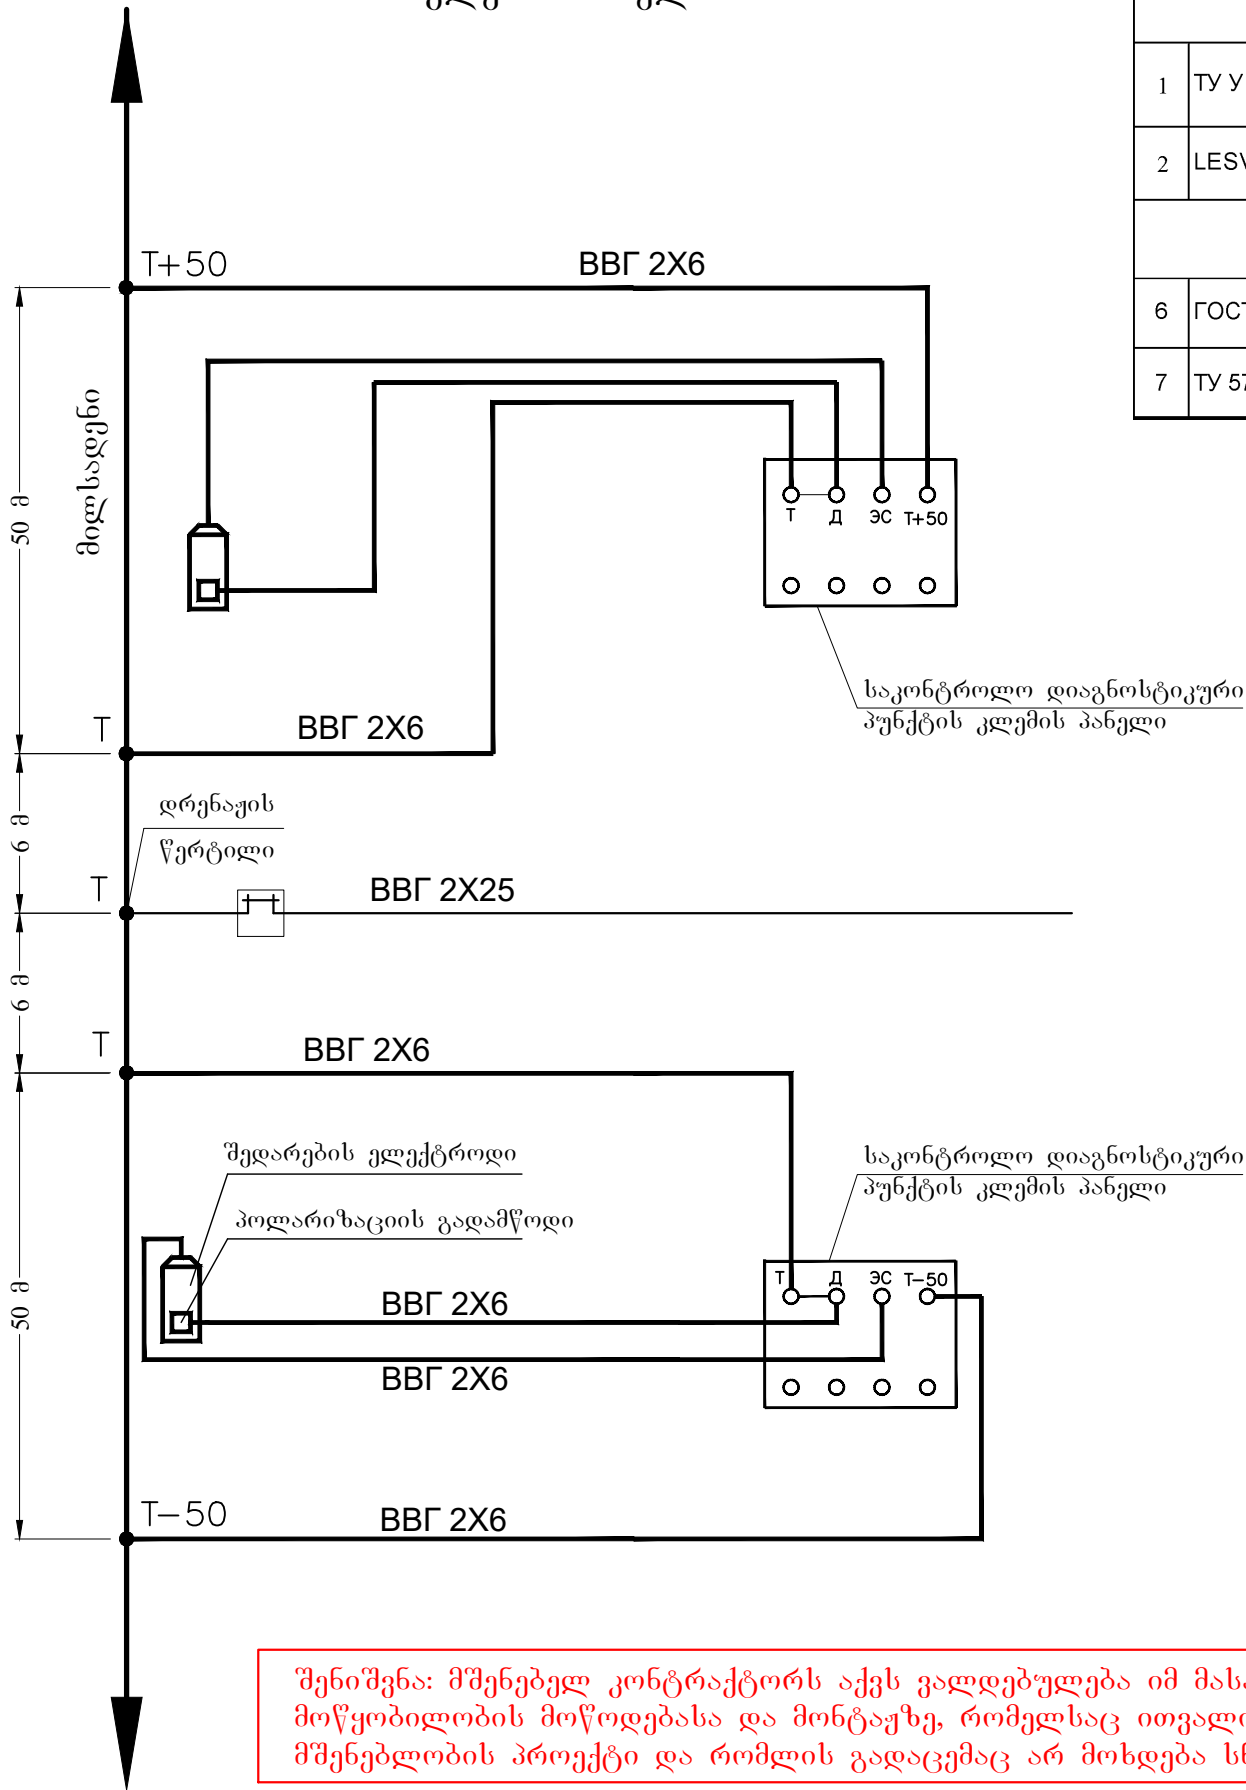

შენიშვნა: მშენებელ კონტრაქტორს აქვს ვალდებულება იმ მასალისა და მოწყობილობის მოწოდებასა და მონტაჟზე, რომელსაც ითვალისწინებს მშენებლობის პროექტი და რომლის გადაცემაც არ მოხდება სნგკ-ს მიერ

პოზ	აღნიშვნა	დასახელება	რაოდ	ერთ-ს მასა,კგ	შენიშ.
საამწყობო ერთეულები					
1	TY Y 30433760.003-2003 (1528070)	KBK 3-6, ტრასის, „სვეტის“ ტიპის ფოლადის საკონტროლო-საზომი პუნქტი	1	44,00	ც
2	LESV20-GW07-PL-CPR-00010	კაბელის მიერთება მილსადენზე თერმიტული შედედებით	2		ც
მასალები					
6	ГОСТ 16442-80 (6162580)	კაბელი BBГ 2X6-660	116	0,091	მ
7	TY 5775-001-01297858-01 (5061041)	პრაიმერი ПП-М	0,150		კგ

აუცილებელია საკონტროლო-დიაგნოსტიკური პუნქტის პანელის კლემების და კაბელების მარკირება;
T - კლემა მილსადენზე კაბელის მისაერთებლად დრენაჟის წერტილიდან 6 მ;
T +50 (T -50) - კლემა მილსადენზე კაბელის მისაერთებლად დრენაჟის წერტილიდან 56 მ-ზე;
ЗС - კლემა ЗНЕС-1 ელექტროდის მისაერთებლად;
Д - კლემა პოლარიზაციის გადამწოდის მისაერთებლად.

დამტკიცა	თ. ჯავახიშვილი				
სამსახ. უფროსი	კ. თელიაშვილი				
დამუშავა	დ. მამულაშვილი				
დახაზა	ს. კირაკოსი				
REV.	C01	C02			
თარიღი/DATE	19/12/18	21/01/19			
			სამართავი ნაწილისა და ბაზის კორპორაცია Georgian Oil & Gas Corporation		
			SCALE:		
			No: ADGO33-GS3-PL-CPR-00009		
			SHEET No: შრიტული N		REV.
			C02		