


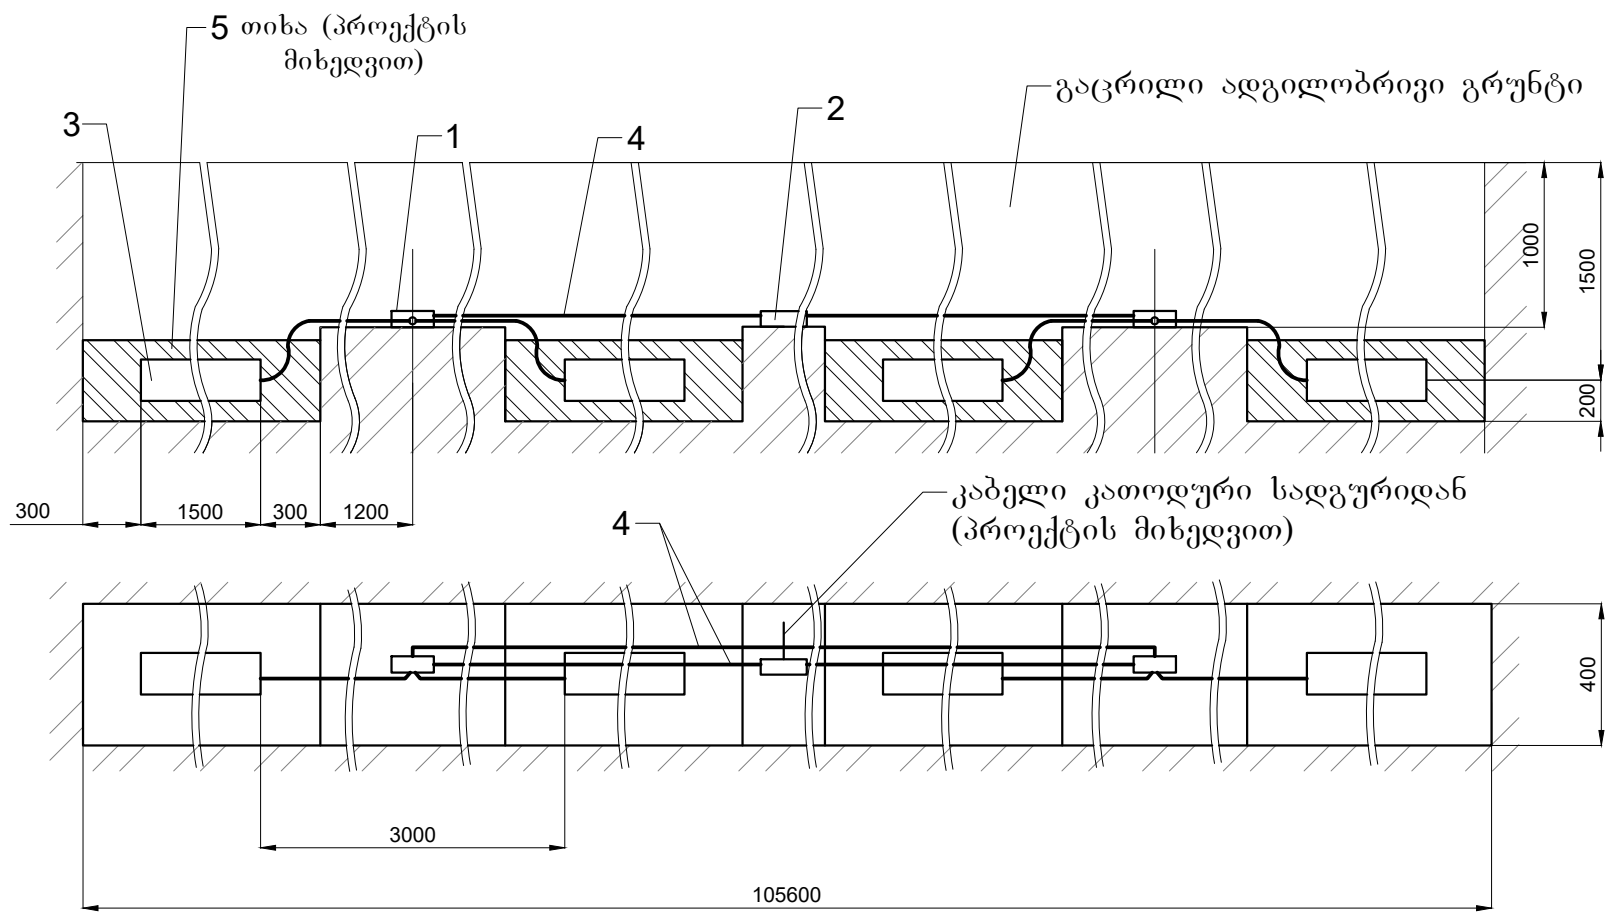

პოზ	აღნიშვნა	დასახელება	რაოდ	ერთეულის მასა, კგ	შენიშ.
სააშენოებო ერთეულები					
1	ADGO33-GS3-PL-CPR-00013	ელექტროდებისა და მაერთებელი ხაზების მაგისტრალურ კაბელთან მიერთების კვანძები	13		ც
2	ADGO33-GS3-PL-CPR-00013	ელექტროდებისა და მაერთებელი ხაზების მაგისტრალურ კაბელთან მიერთების კვანძები	1		ც
მასალები					
3	(1527310)	ფილა-ელექტროდი კაბელით	24	32,5	ც
4	ГОСТ 16442-80 (6162945)	კაბელი ВВГ 1Х16-660	205	0,224	მ
	ГОСТ 9812-74 (5053007)	ნაერთების საინჟინერო ბიტუმი БНН-IV-3	4		კგ
	ДСТУ 4063-2001 (5062409)	ბენზინი საავტომობილო А-76	1		კგ
5	TU Y 322-00190443-011-99	თიხა	7.2	1000	მ³

1. ანოდური ჩამიწების გარდამავალ წინაღობა გამოითვლება ფორმულით: $R_p=0.022 \times \rho_e$ ომ,
- სადაც - ρ_e არის გრუნტის კუთრი ელექტრული წინაღობა ანოდური ჩამიწების განლაგების ადგილას, ომი.მ
2. როდესაც გრუნტის წინაღობა 80 ომიXმ-ზე მეტია, ანოდური ჩამიწების გარდამავალი წინაღობის შესამცირებლად რეკომენდებულია ელექტროდებს მოეყაროს თიხა.

შენიშვნა: მშენებელ კონტრაქტორს აქვს ვალდებულება იმ მასალისა და მოწყობილობის მოწოდებასა და მონტაჟზე, რომელსაც ითვალისწინებს მშენებლობის პროექტი და რომლის გადაცემაც არ მოხდება სნგკ-ს მიერ

დამტკიცა	თ. ჯავახიშვილი		 საპროექტო ნაწილისა და გეოლოგიური კვლევის Georgian Oil & Gas Corporation	"აღიშენი - გეოლოგიური" გეოლოგიური მშენებლობის პროექტი		
სამსახ. უფროსი	კ. თელიაშვილი			ანოდური ჩამიწება ელექტროდების ზედაპირული პოლისონტალური განლაგებით		
დამუშავა	დ. მამულაშვილი			DCC NUMBER:	SHEET No. შეამოწმა N	REV.
დახაზა	ს. კირაკოსი			No: ADGO33-GS3-PL-CPR-00012		C02
REV.	C01	C02		SCALE:		
თარიღი/DATE	19/12/18	21/01/19				