

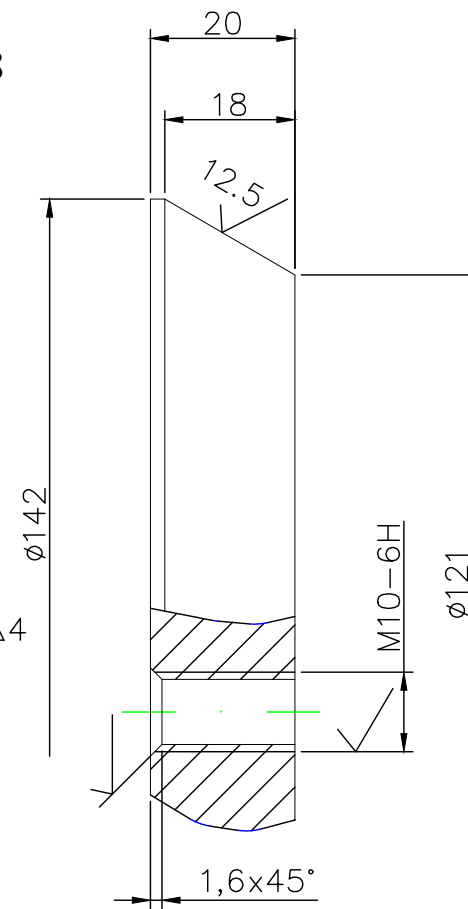


Б


დისკო, პოზ. 8

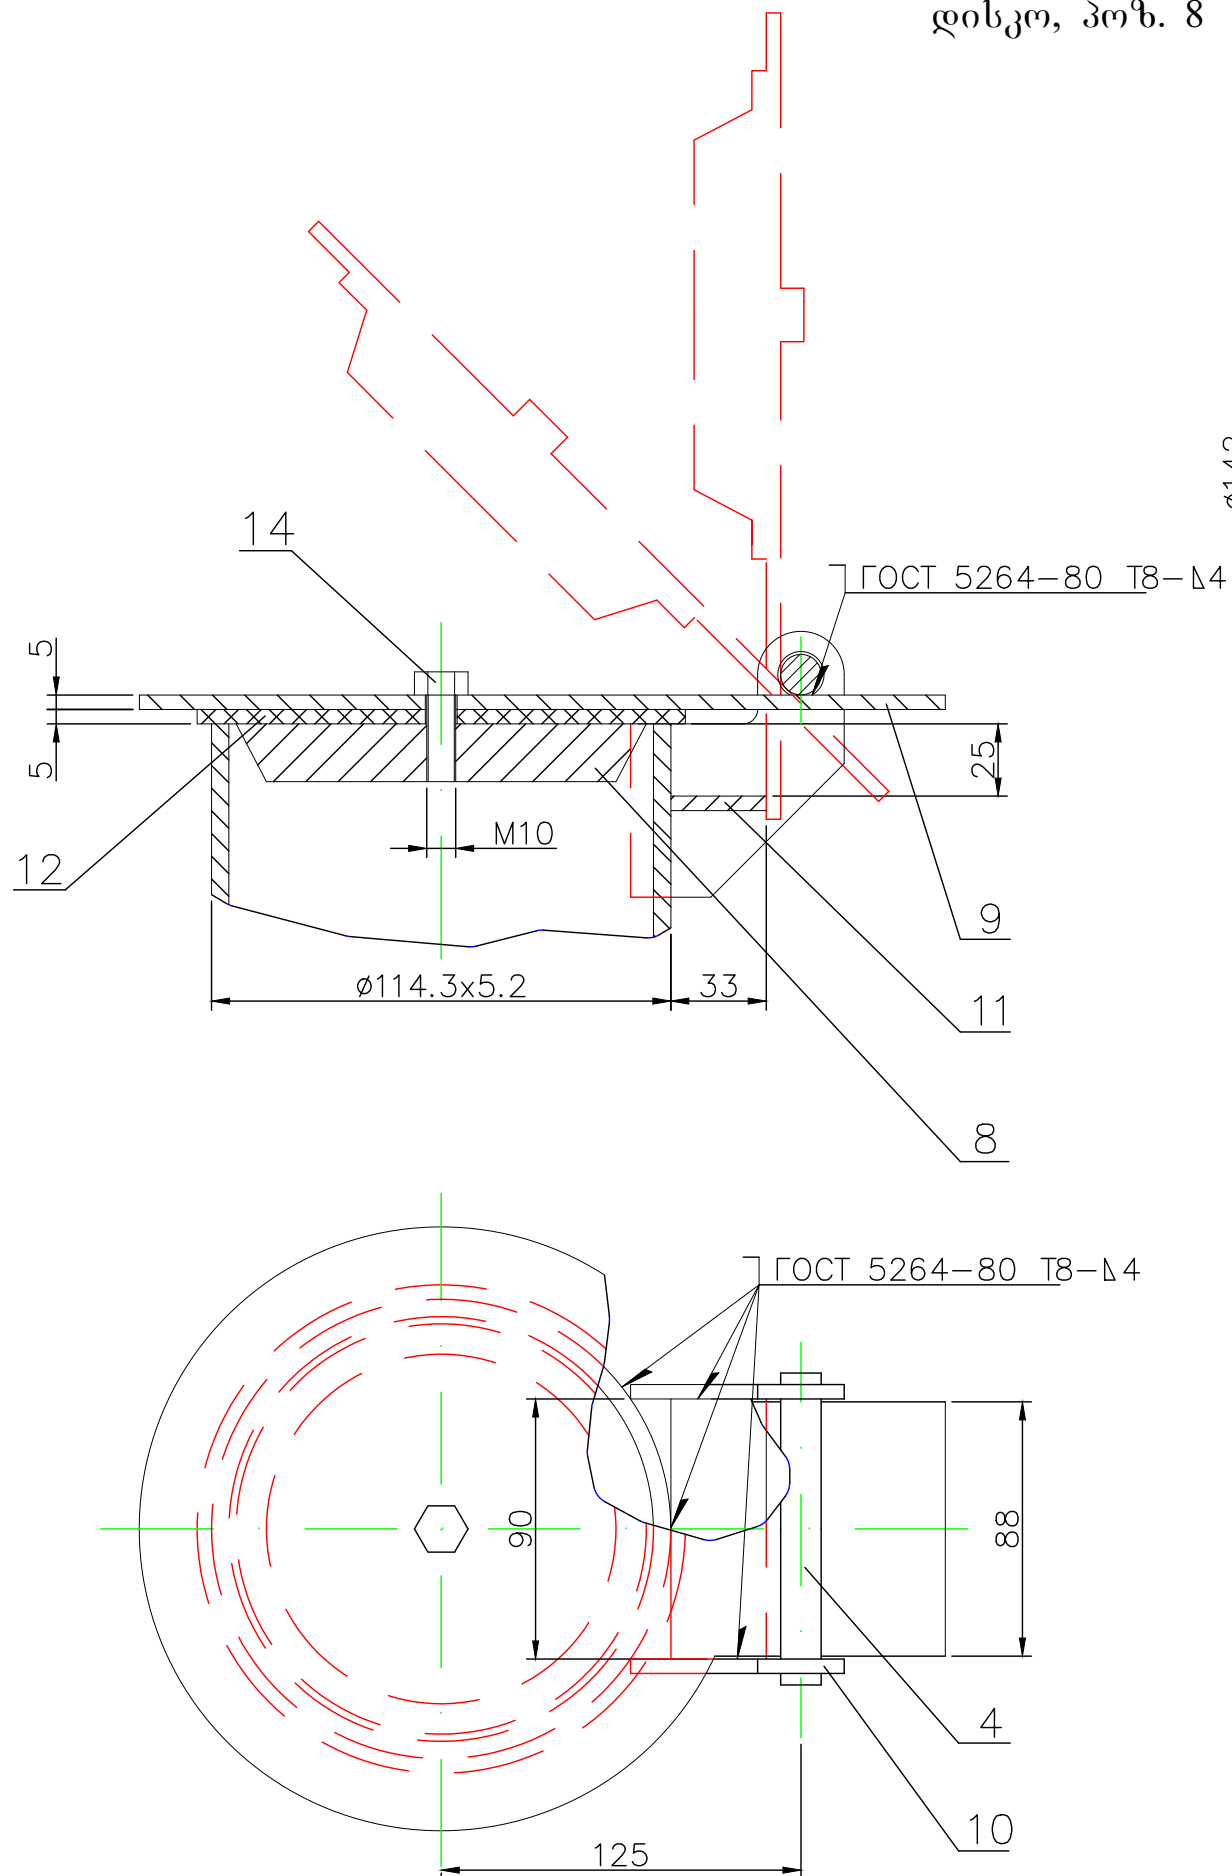


სახურავი, პოზ. 9

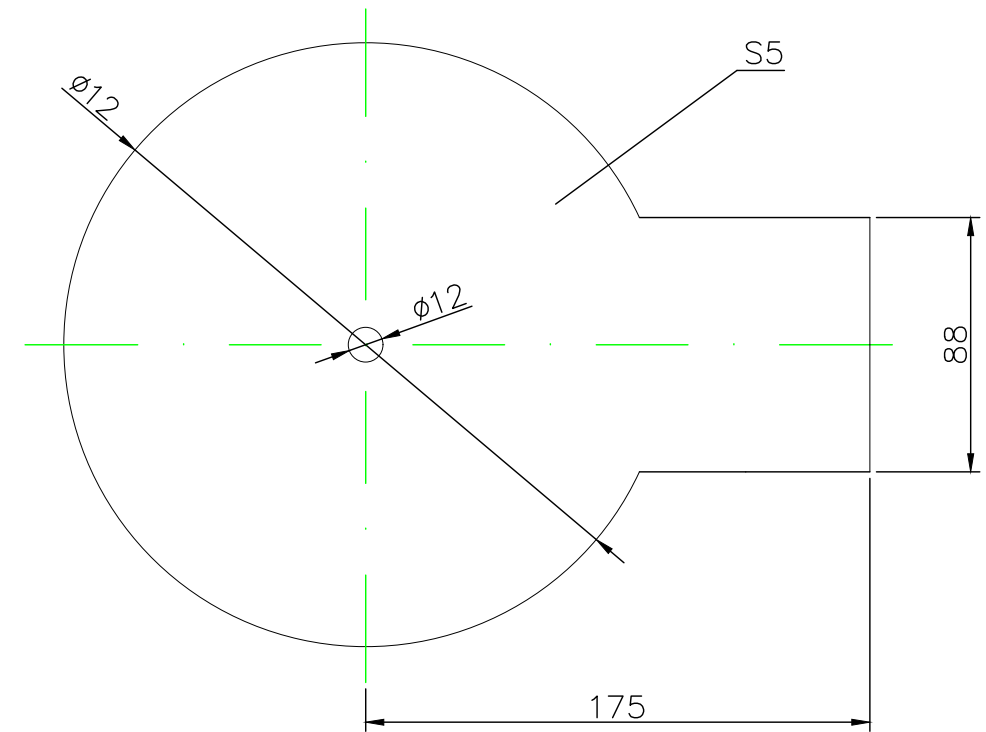


რეზინის შეასადები, პოზ. 12

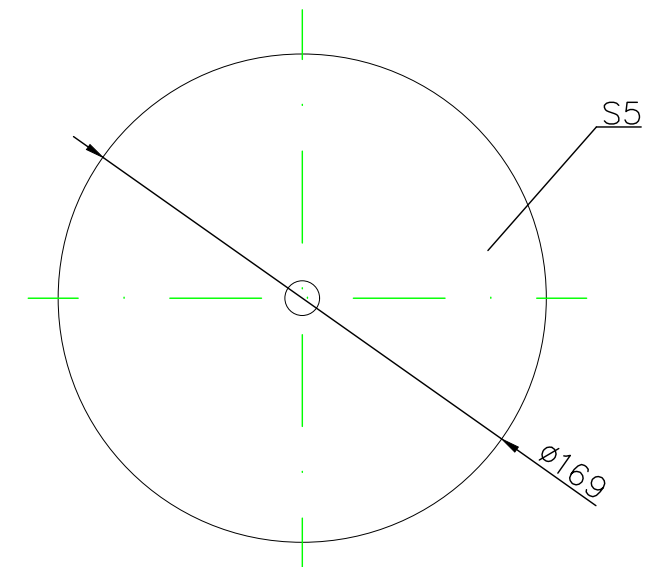

ყუნწი, პოზ. 10

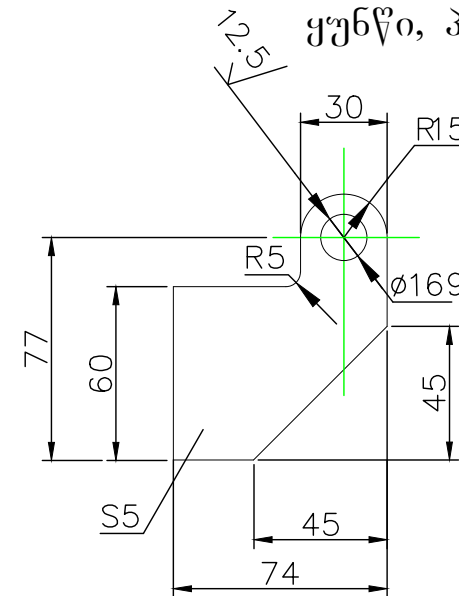

შენიშვნა: მშენებელ კონტრაქტორს აქვს ვალდებულება იმ მასალისა და მოწყობილობის მოწოდებასა და მონტაჟზე, რომელსაც ითვალისწინებს მშენებლობის პროექტი და რომლის გადაცემაც არ მოხდება სხვ.ს მიერ

 						"ალიგენი - გოლმისი" გაზსადენის მშენებლობის პროექტი		
დაამტკიცა	თ. ჯაფარიშვილი					სანთელი გაქრევის DN 100, P 5.4 მგპა. ხედი, ჭრილი.		
დაამუშავა	თ. მრეწელიშვილი							
დახაზა	ს. კირაკოსი							
REV.	A01	C01						
თარიღი/DATE	06/12/18	21/01/19			საპროექტო ნაწილისა და გაზის კორპორაცია Georgian Oil & Gas Corporation	DCC NUMBER:	SHEET No. შპს/ბმსი №	REV.
					SCALE:	No: ADGO33-GS03-PL-DTL-00007	2(2)	C01