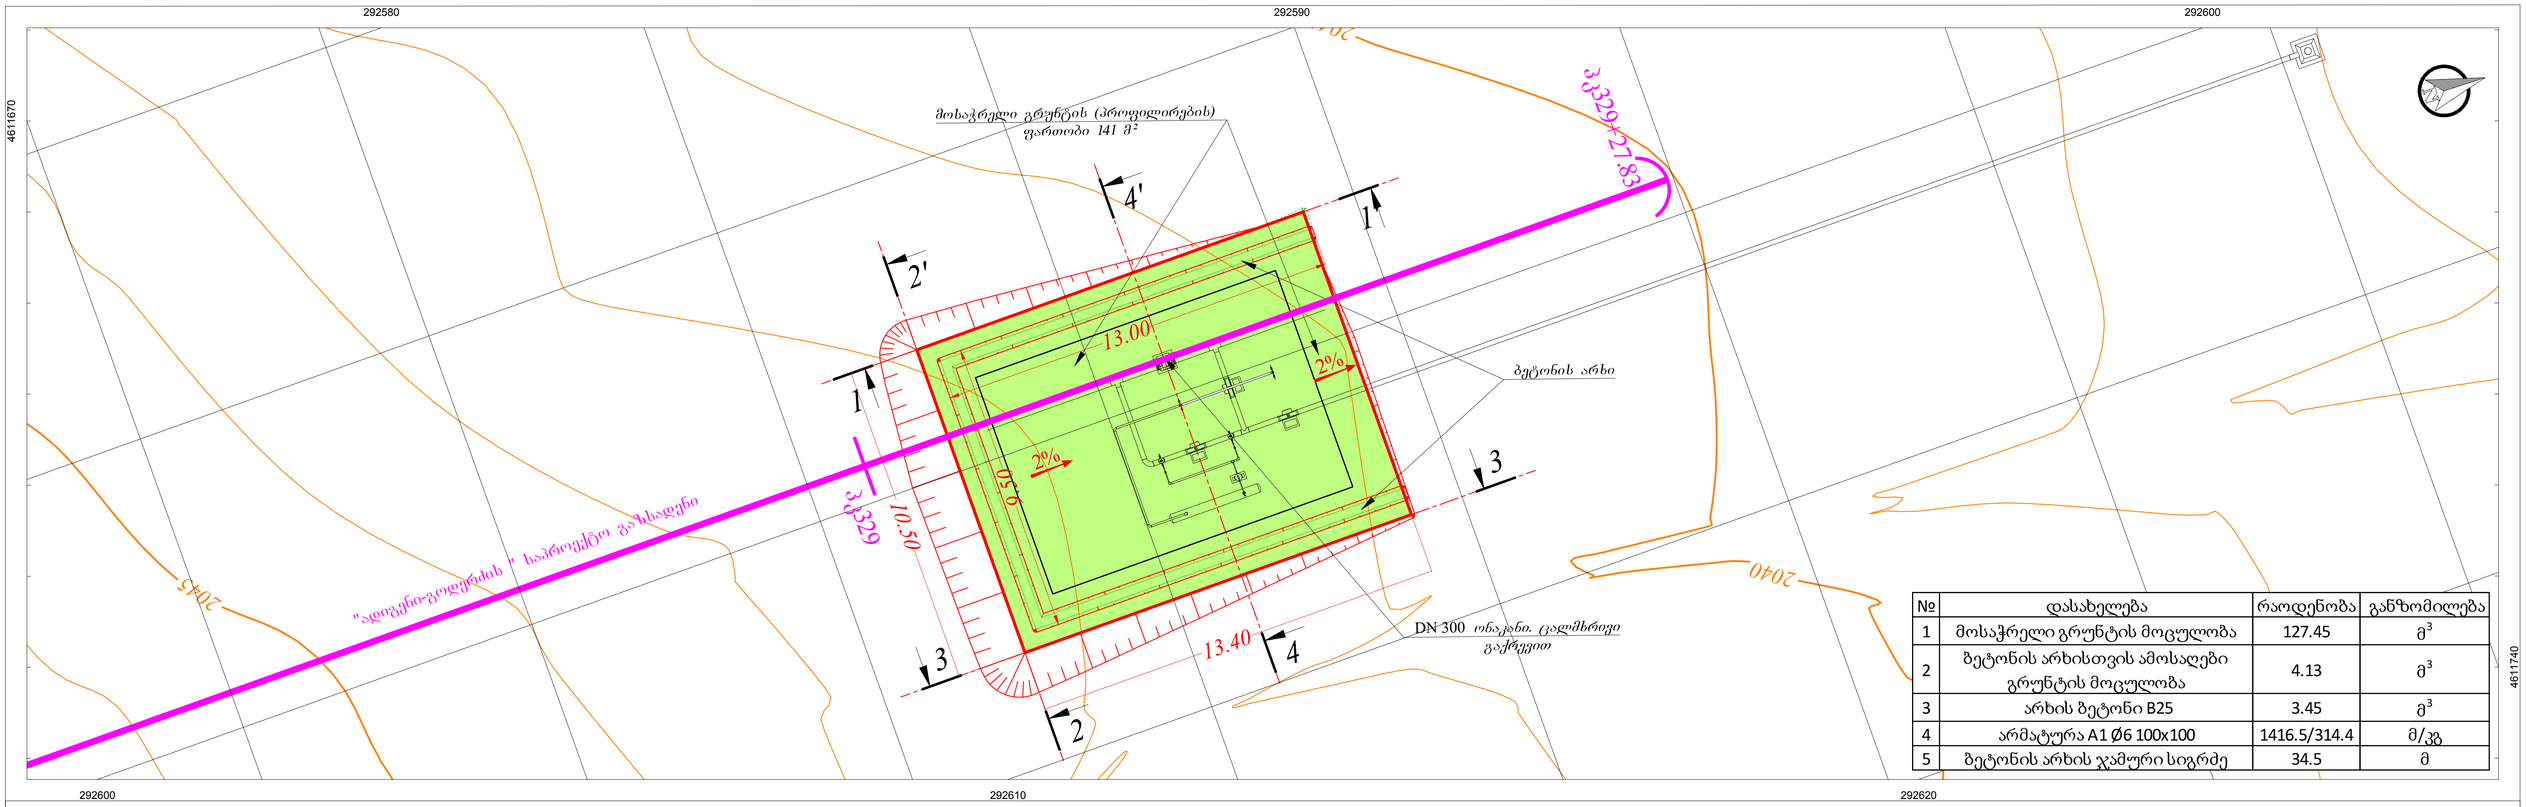

№	დასახელება	რაოდენობა	განზომილება
1	მოსაჭრელი გრუნტის მოცულობა	127.45	მ³
2	ბეტონის არხისთვის ამოსაღები გრუნტის მოცულობა	4.13	მ³
3	არხის ბეტონი B25	3.45	მ³
4	არმატურა A1 Ø6 100x100	1416.5/314.4	მ/კგ
5	ბეტონის არხის ჯამური სიგრძე	34.5	მ

ჭრილი 1-1'

საპროექტო ნიშნული, მ			2040,76	2040,76	2040,76	2040,76	2040,76	2040,76	2040,76	
მიწის ნიშნული, მ	2042,16	2042,01	2041,85	2041,66	2041,47	2041,28	2041,09	2040,89	2040,70	2040,52	2040,38
მანძილი, მ	2	2	2	2	2	2	2	2	2	2	

ჭრილი 2-2'

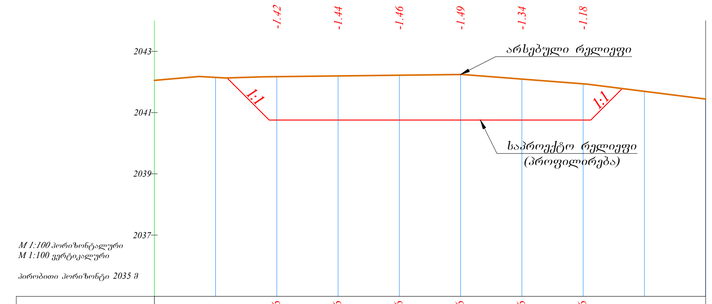

საპროექტო ნიშნული, მ			2040,76	2040,76	2040,76	2040,76	2040,76	2040,76		
მიწის ნიშნული, მ	2042,05	2042,15	2042,17	2042,20	2042,22	2042,24	2042,09	2041,94	2041,69	2041,44
მანძილი, მ	2	2	2	2	2	2	2	2	2	

ჭრილი 3-3'

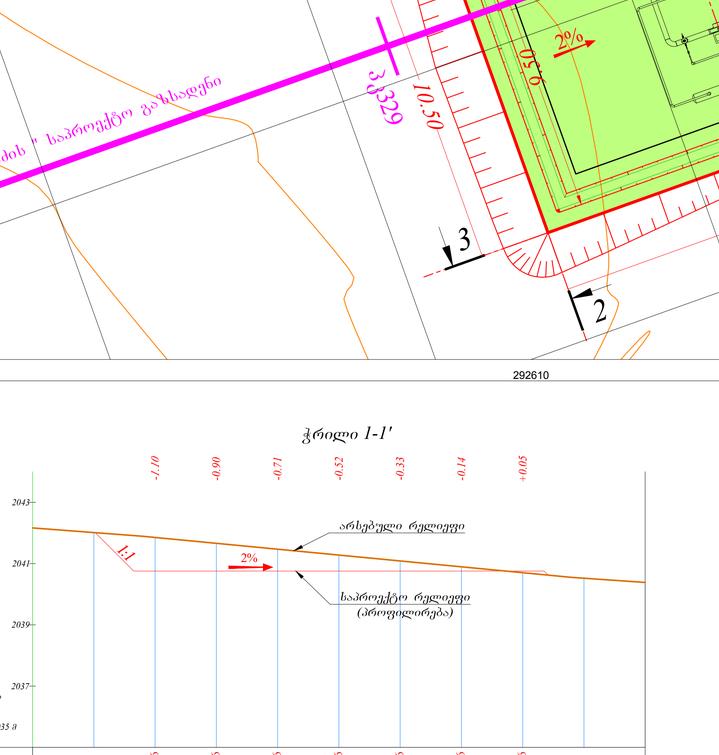

საპროექტო ნიშნული, მ			2040,76	2040,76	2040,76	2040,76	2040,76	2040,76	2041,06			
მიწის ნიშნული, მ	2040,48	2040,65	2040,85	2041,04	2041,24	2041,44	2041,63	2041,82	2042,01	2042,20	2042,40	2042,71
მანძილი, მ	2	2	2	2	2	2	2	2	2	2	2	

ჭრილი 4-4'
ბეტონის არხის მოწყობის სქემა

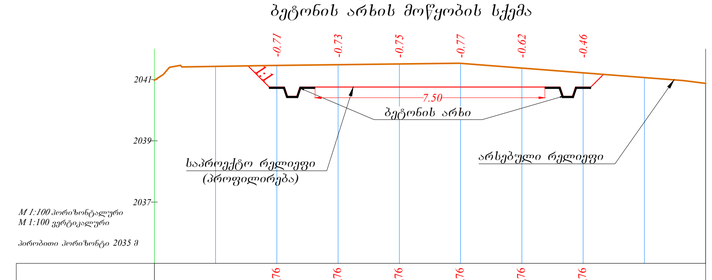

საპროექტო ნიშნული, მ			2040,76	2040,76	2040,76	2040,76	2040,76	2040,76		
მიწის ნიშნული, მ	2040,98	2041,43	2041,46	2041,49	2041,51	2041,53	2041,37	2041,22	2041,06	2040,88
მანძილი, მ	2	2	2	2	2	2	2	2	2	

შენიშვნა:
1. ზომები მოცემულია მეტრებში.
2. მშენებელ კონტრაქტორს აქვს ვალდებულება იმ მასალისა და მოწყობილობის მოწოდებასა და მონტაჟზე, რომელსაც ითვალისწინებს მშენებლობის პროექტი და რომლის გადაცემაც არ მოხდება ხნგ-ს მიერ.

ბეტონის არხი

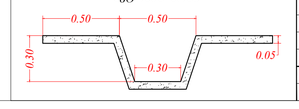

დაამტკიცა	თ. ჯიღაიშვილი		
შეამოწმა	ს. კორკოსოფი		
დაამუშავა	თ. მრეველიშვილი		
დახატა	ს. კორკოსოფი		
თარიღი /DATE	18/10/11	21/01/19	
REV.	A01	C01	

საქართველოს ნავთობისა და გაზის კორპორაცია
GEORGIAN OIL & GAS CORPORATION

მასშტაბი 1:100

"ალიგანი - გოდერძის" გაჯანდანის მშენებლობის პროექტი

ხაოსკენენ „ბანისთვის მიდგომის მოაწყობის ნახაზი. პკ 329+10.00

DCC NUMBER :	SHEET No. შენიშვნის №	REV.
No: ADG033-GS03-PL-DTL-00020		C01

PAPER SIZE: A4/A3