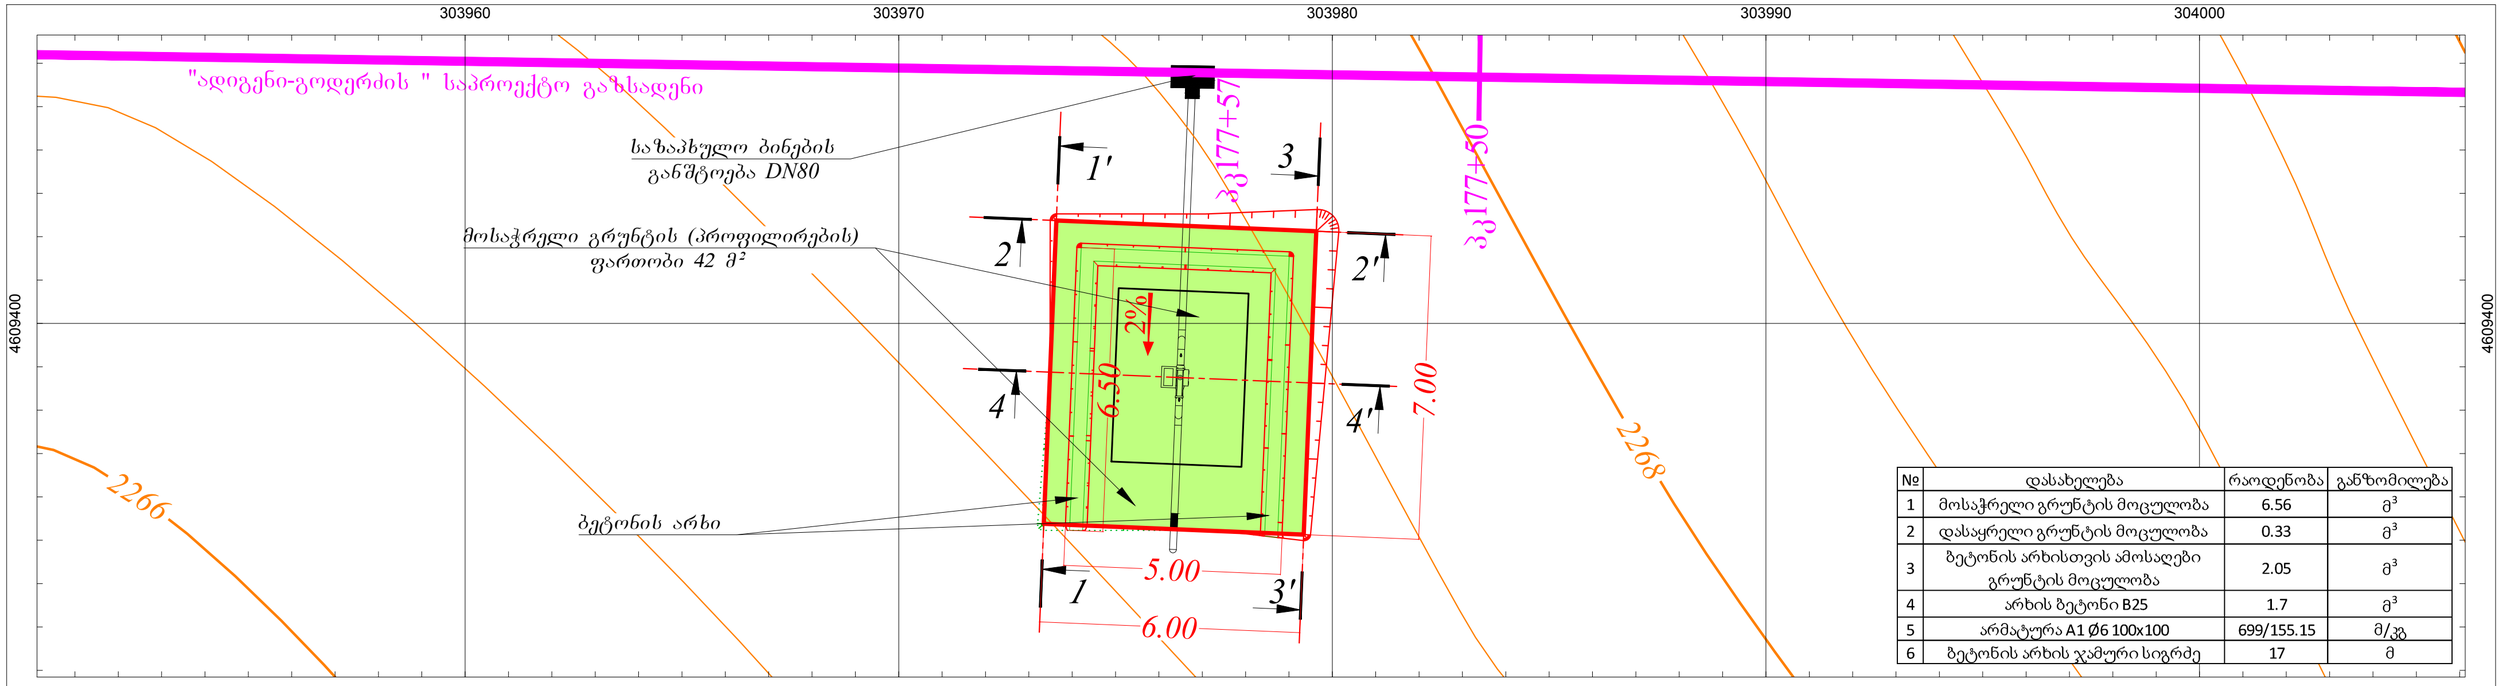

№	დასახელება	რაოდენობა	განზომილება
1	მოსაჭრელი გრუნტის მოცულობა	6.56	მ³
2	დასაყრელი გრუნტის მოცულობა	0.33	მ³
3	ბეტონის არხისთვის ამოსაღები გრუნტის მოცულობა	2.05	მ³
4	არხის ბეტონი B25	1.7	მ³
5	არმატურა A1 Ø6 100x100	699/155.15	მ/კგ
6	ბეტონის არხის ჯამური სიგრძე	17	მ

ჭრილი 1-1'

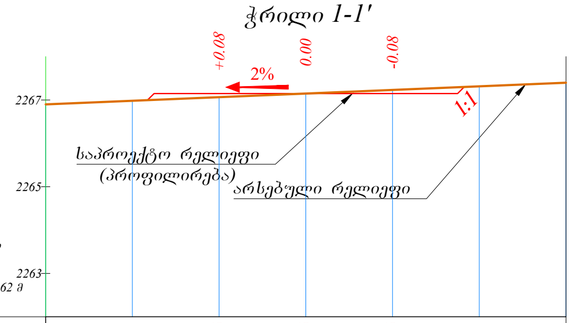

საპროექტო ნიშნული, მ			2267,15	2267,15	2267,15	
მიწის ნიშნული, მ	2266,90	2266,98	2267,07	2267,15	2267,23	2267,31	2267,40
მანძილი, მ	2	2	2	2	2	2

ჭრილი 2-2'

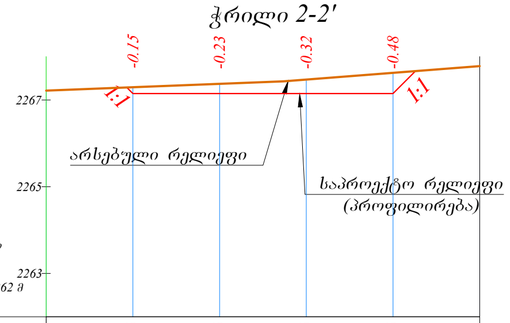

საპროექტო ნიშნული, მ		2267,15	2267,15	2267,15	2267,15	
მიწის ნიშნული, მ	2267,22	2267,29	2267,37	2267,47	2267,63	2267,78
მანძილი, მ	2	2	2	2	2

ჭრილი 3-3'

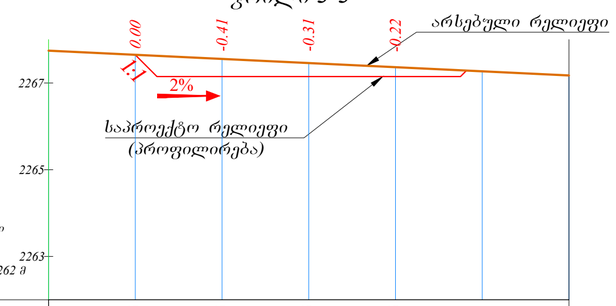

საპროექტო ნიშნული, მ		2267,65	2267,15	2267,15	2267,15	
მიწის ნიშნული, მ	2267,74	2267,65	2267,55	2267,46	2267,36	2267,27	2267,17
მანძილი, მ	2	2	2	2	2	2

ჭრილი 4-4'
ბეტონის არხის მოწყობის სქემა

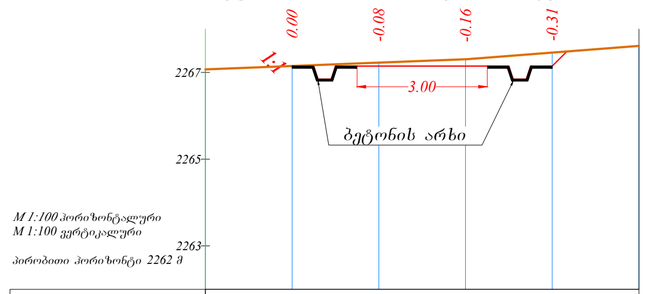

საპროექტო ნიშნული, მ		2267,15	2267,15	2267,15	2267,15	
მიწის ნიშნული, მ	2267,07	2267,15	2267,23	2267,30	2267,46	2267,61
მანძილი, მ	2	2	2	2	2

ბეტონის არხი

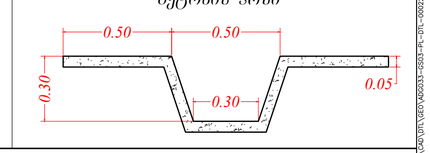

შენიშვნა: მშენებელ კონტრაქტორს აქვს ვალდებულება იმ მასალისა და მოწყობილობის მოწოდებასა და მონტაჟზე, რომელსაც ითვალისწინებს მშენებლობის პროექტი და რომლის გადაცემაც არ მოხდება სნგკ-ს მიერ

დამტკიცა	თ. ჯავახიშვილი		
შემოწმა	ს. კირაკოსოვი		
დაამუშავა	თ. მრეველიშვილი		
დახაზა	ს. კირაკოსოვი		
თარიღი /DATE	18/10/11	21/01/19	
REV.	A01	C01	

საქართველოს ნავთობისა და გაზის კორპორაცია
GEORGIAN OIL & GAS CORPORATION

მასშტაბი 1:100

"ადიგენი - გოდერძის" გაზსადენის
მშენებლობის პროექტი

საზაფხულო ბინების განშტოების ონკანისთვის
მიედნის მომზადების ნახახი. პკ 177+57.00

DCC NUMBER :

No: ADGO33-GS03-PL-DTL-00022

SHEET No. ფურცლის №

REV. C01

\\FILESERVER\UNS\PROJECTS\SOTHY\ADGO33\CAD\DTL\GEO\ADGO33-GS03-PL-DTL-00022.DWG Layout1 ᲗᲔᲗᲠᲘ 13, 2019-10:39am

ფორმატი / PAPER SIZE: ISO A2

შენიშვნა: ზომები მოცემულია მეტრებში