



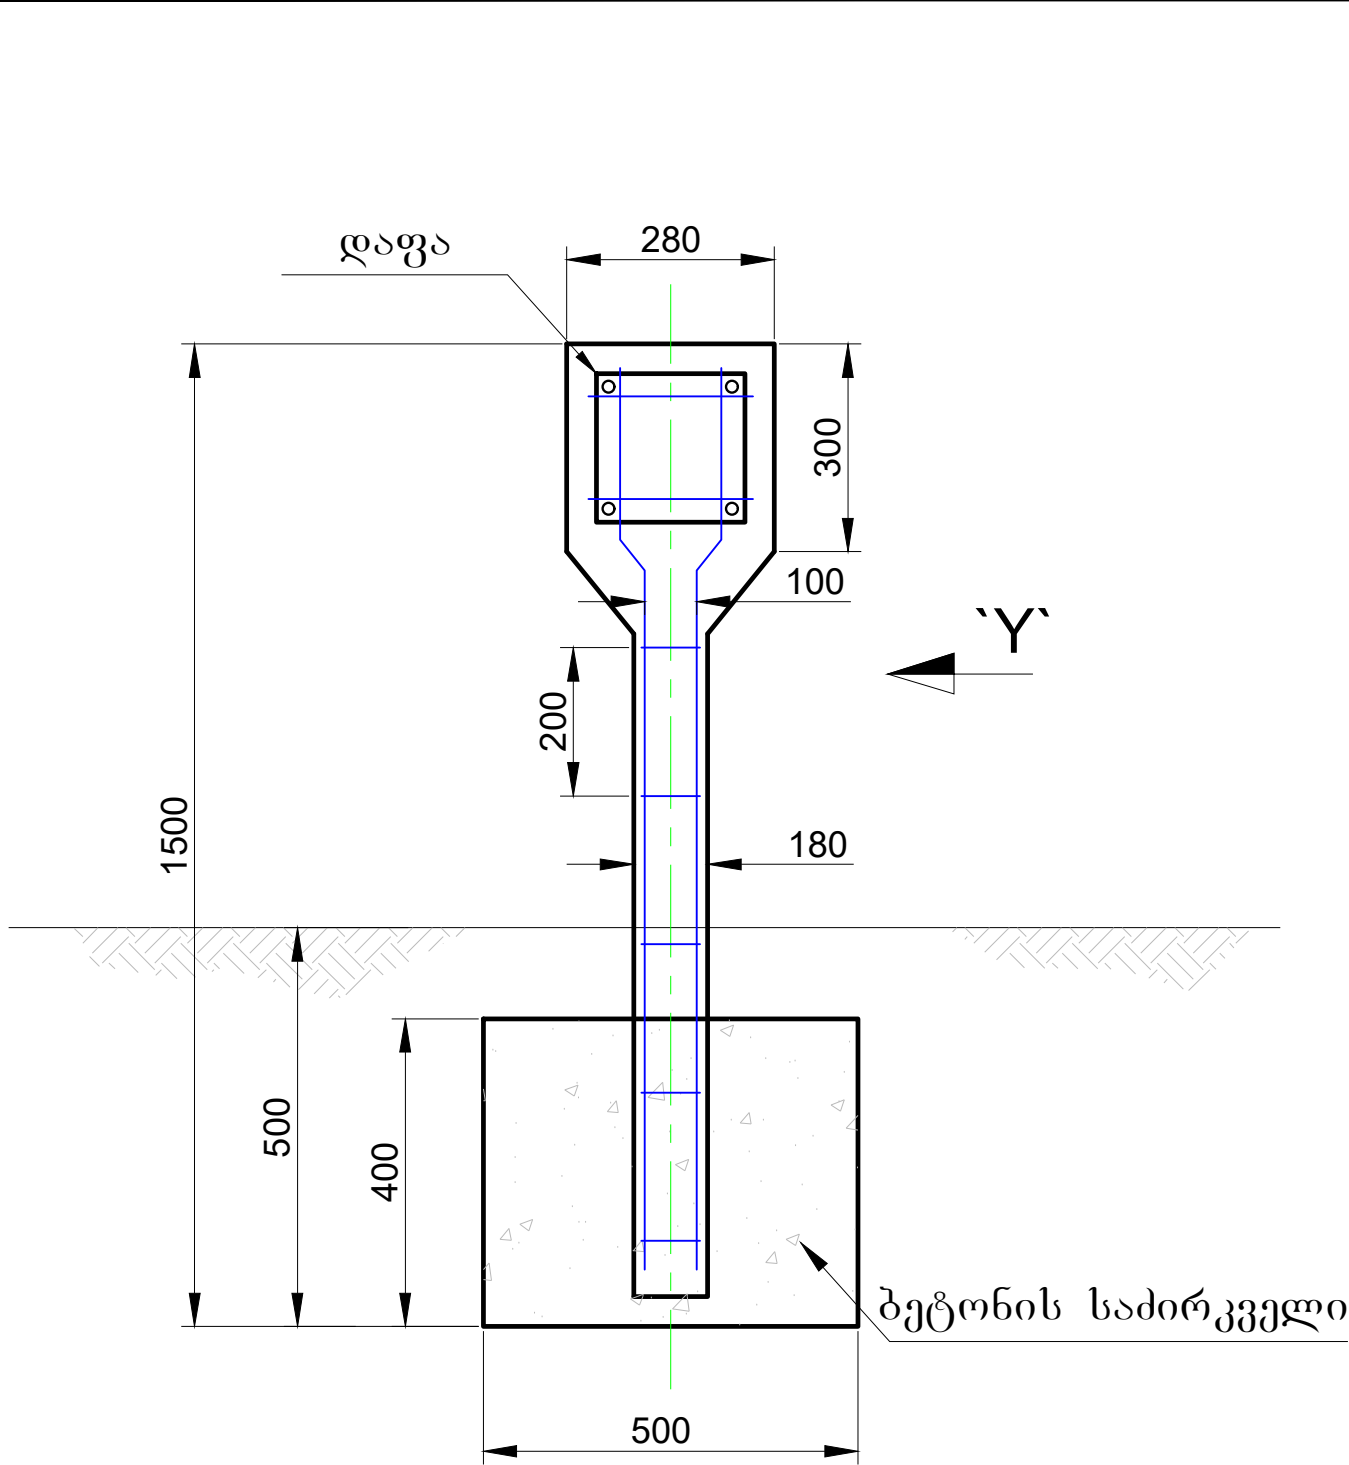

- ყველა სიდიდე მოცემულია მილიმეტრებში
- ნიშნები უნდა დააყენოს კონტრაქტორმა.
- დაფის ზომა 250x250; წარწერა: ფროთხილად მაღალი წნევის გაზსადენი

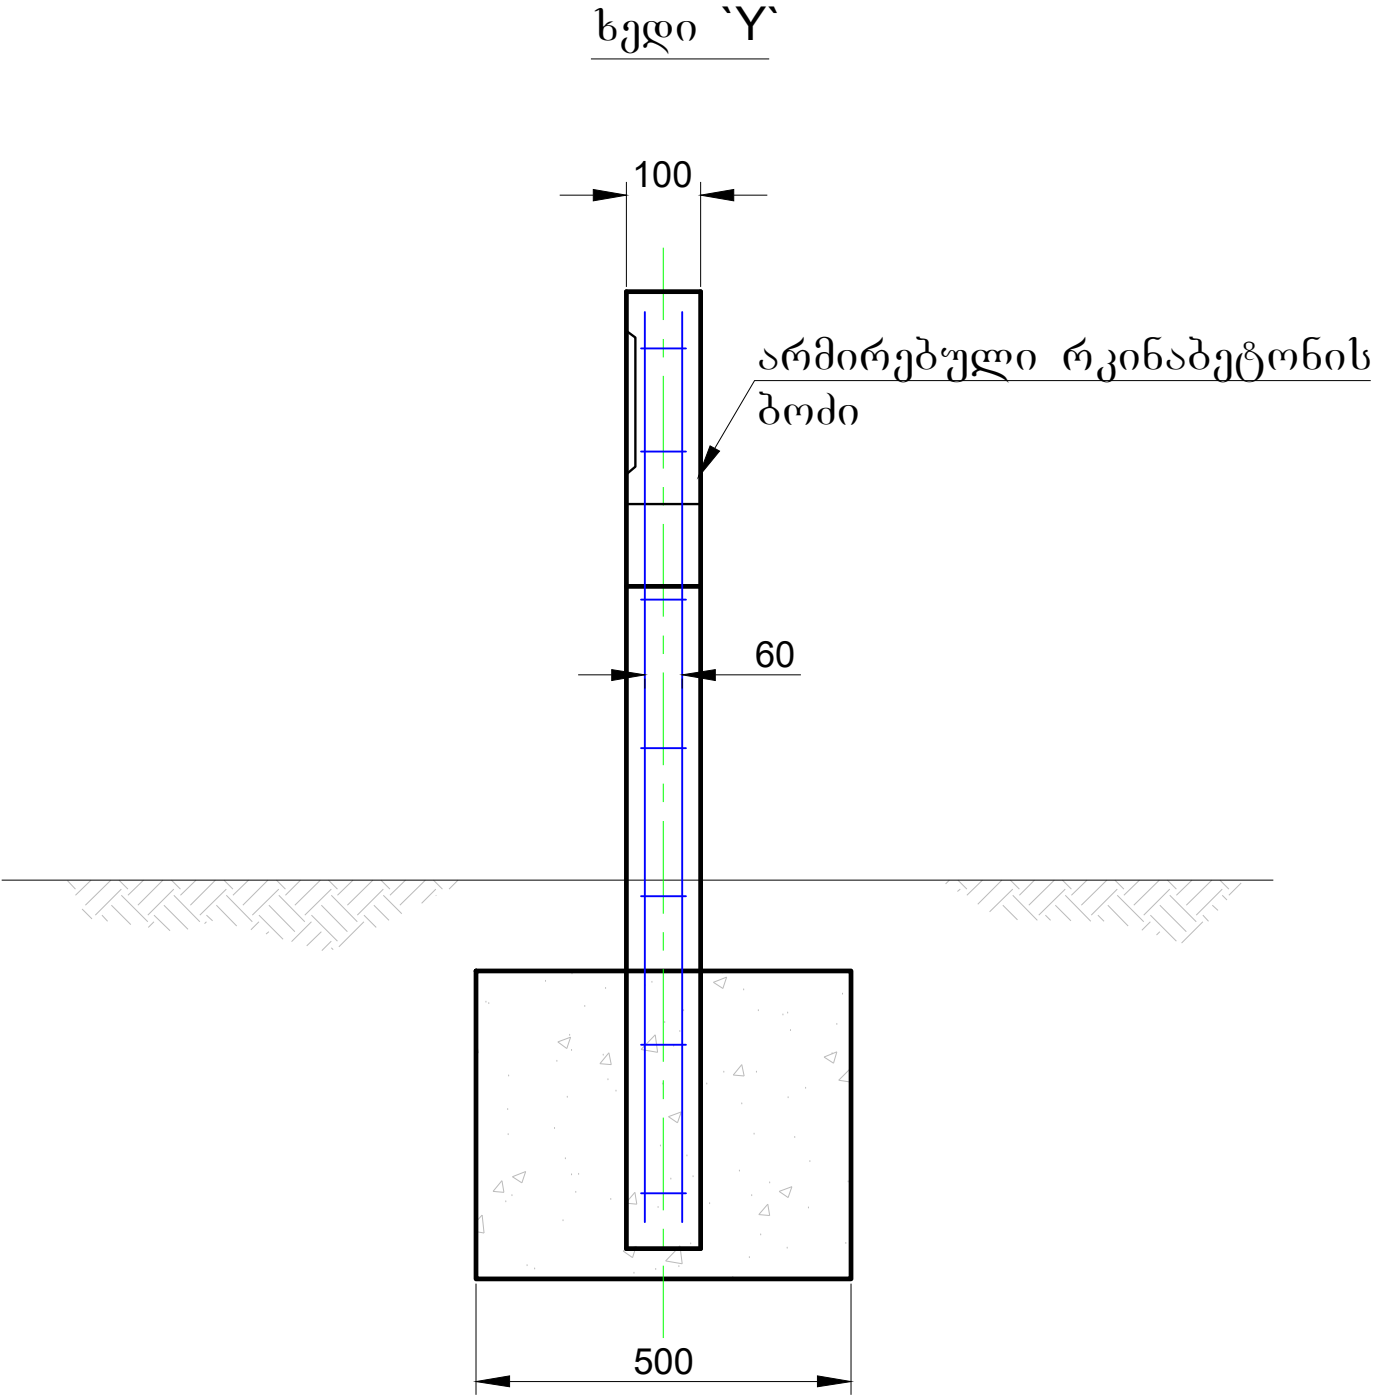

პოზ.	დასახელება	აღნიშვნა	რაოდ.	განზ.
-	ბეტონი	B25	0.15	მ³
-	ფურცელი	ГОСТ 19903-74*	0.063	მ²
-	ჭანჭიკი M6	ГОСТ 7789-70*	4	ცალი
-	ქანჩი M6	ГОСТ 6916-70*	4	ცალი
-	ღერო 6-A-I (A240)	ГОСТ 5781-82*	9	მეტრი

შენიშვნა: მშენებელ კონტრაქტორს აქვს ვალდებულება იმ მასალისა და მოწყობილობის მოწოდებასა და მონტაჟზე, რომელსაც ითვალისწინებს მშენებლობის პროექტი და რომლის გადაცემაც არ მოხდება სნგკ-ს მიერ

დაამტკიცა	თ. ჯავახიშვილი				
შეამოწმა	ს. კორაკოსოვი				
დამუშავა	კ. თელიაშვილი				
დახაზა	ა. ფარი				
REV.	C01	C02			
თარიღი/DATE	14/12/18	21/01/19			
			საპროექტო და მონტაჟის სამსახური Georgian Oil & Gas Corporation		
			SCALE:		
			No:		
			DCC NUMBER: ADGO33-GS03-PL-STD-00005		
			SHEET No: 001		
			REV: C02		