


ზღუდარი

მანძილი ზღუდარებს შორის	
დახრის კუთხე (გრადუსებში)	მანძილი, L (მეტრებში)
9°	40
10°	31
11°	23
12°	19
13°	15
14°	13
15°	11
16°	10
17°	10
18°	8
19°	8
20°	8
21°	7
> 22°	6

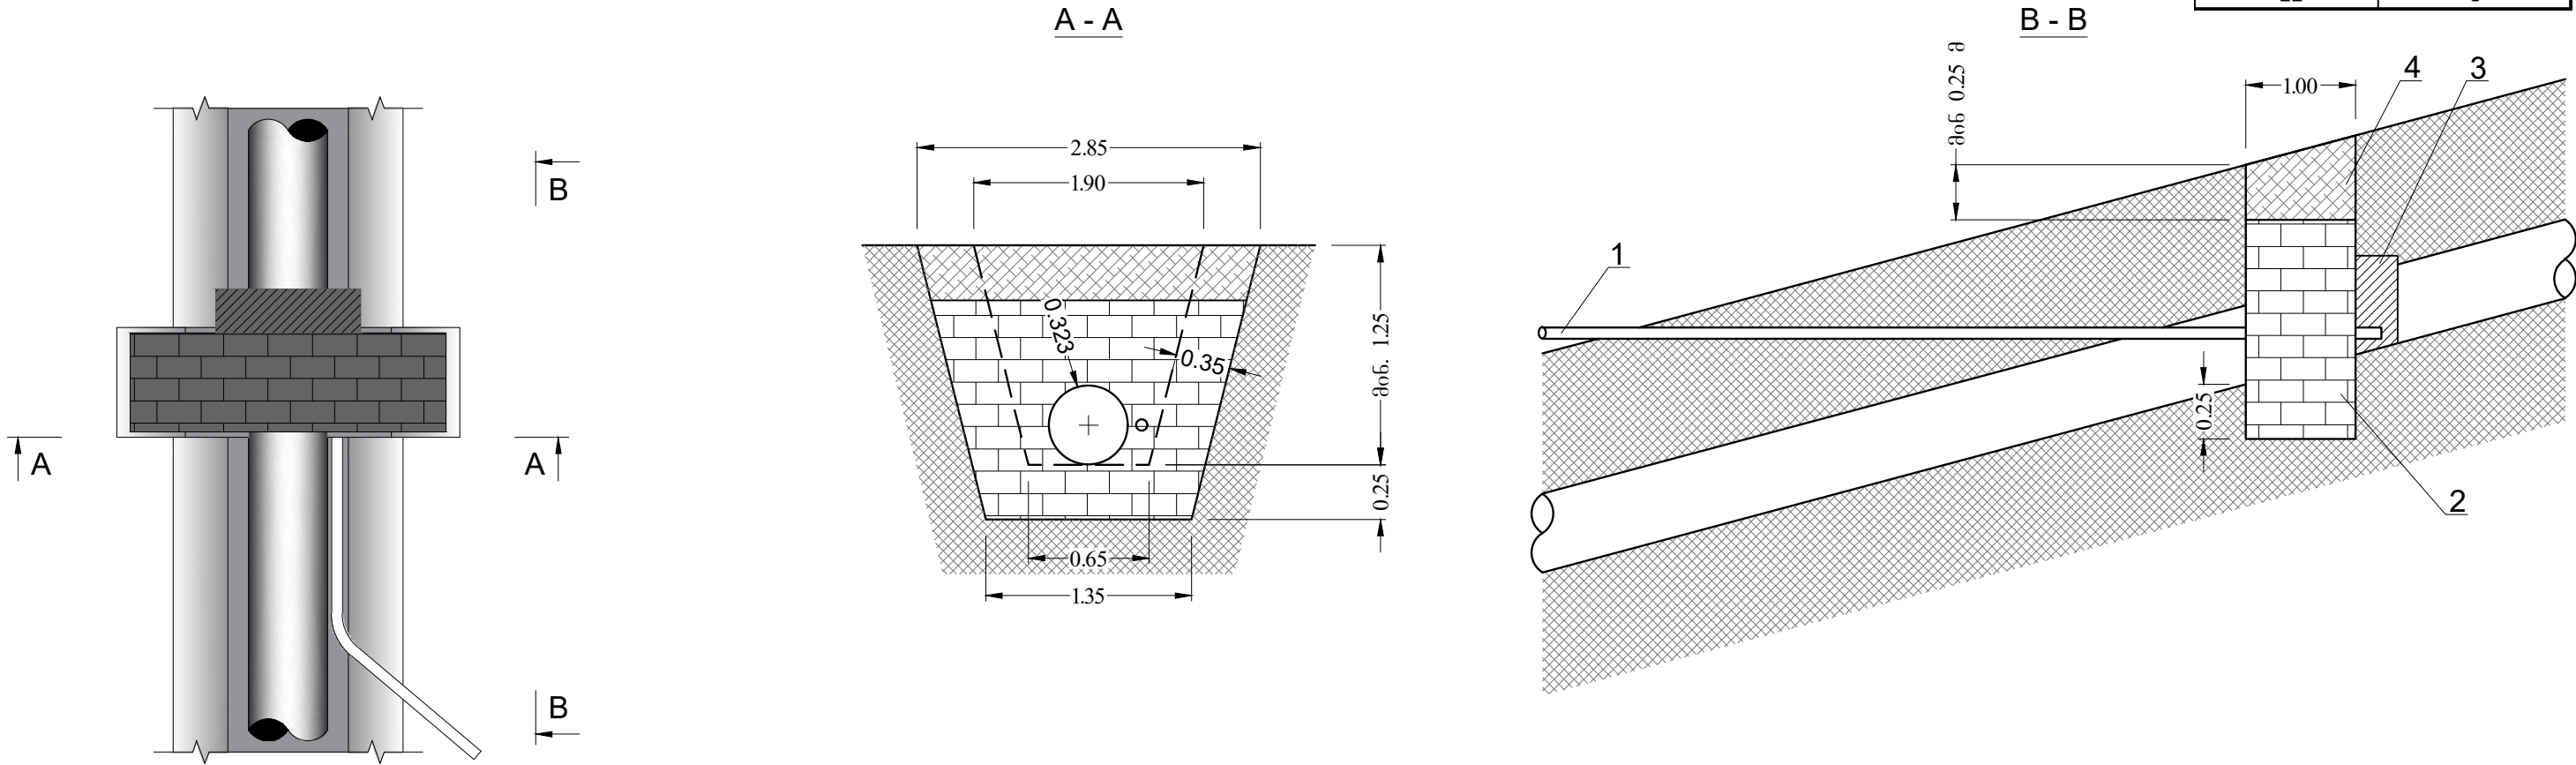

№	დასახელება	ტექნიკური მონაცემები	რაოდ.	განზომ. ერთ.
1	მილი	მილი პლასტმასის, დ100 მმ	10	მ
2	ტომარა 500x300x135 მმ	ქვიშა-ცემენტი	118	ც
3	ღორღი	0.025	-----	მ³
4	გრუნტი	მინერალური	-----	-----

* ყველა ზომა მოცემულია მეტრებში.

შენიშვნა: მშენებელ კონტრაქტორს აქვს ვალდებულება იმ მასალისა და მოწყობილობის მოწოდებასა და მონტაჟზე, რომელსაც ითვალისწინებს მშენებლობის პროექტი და რომლის გადაცემაც არ მოხდება სნგკ-ს მიერ

დამტკიცა	თ. ჯავახიშვილი				
შეამოწმა	ს. კირაკოსოვი				
დამუშავა	კ. თელიაშვილი				
დახაზა	ს. კირაკოსოვი				
REV.	A01	C01	C02		
თარიღი/DATE	14/12/18	21/01/19	08/02/19		
საპროექტო ნაწილი			საპროექტო ნაწილი		
Georgian Oil & Gas Corporation			Georgian Oil & Gas Corporation		
SCALE:			No: ADGO33-GS03-PL-STD-00007		
DCC NUMBER:			SHEET No. 001		
REV.			C01		

ფაილი: D:\PROJECTS\SO\ADGO33\PL-STD-00007_002.DWG STD - zghurebi Feb 08, 2019 - 4:30pm