
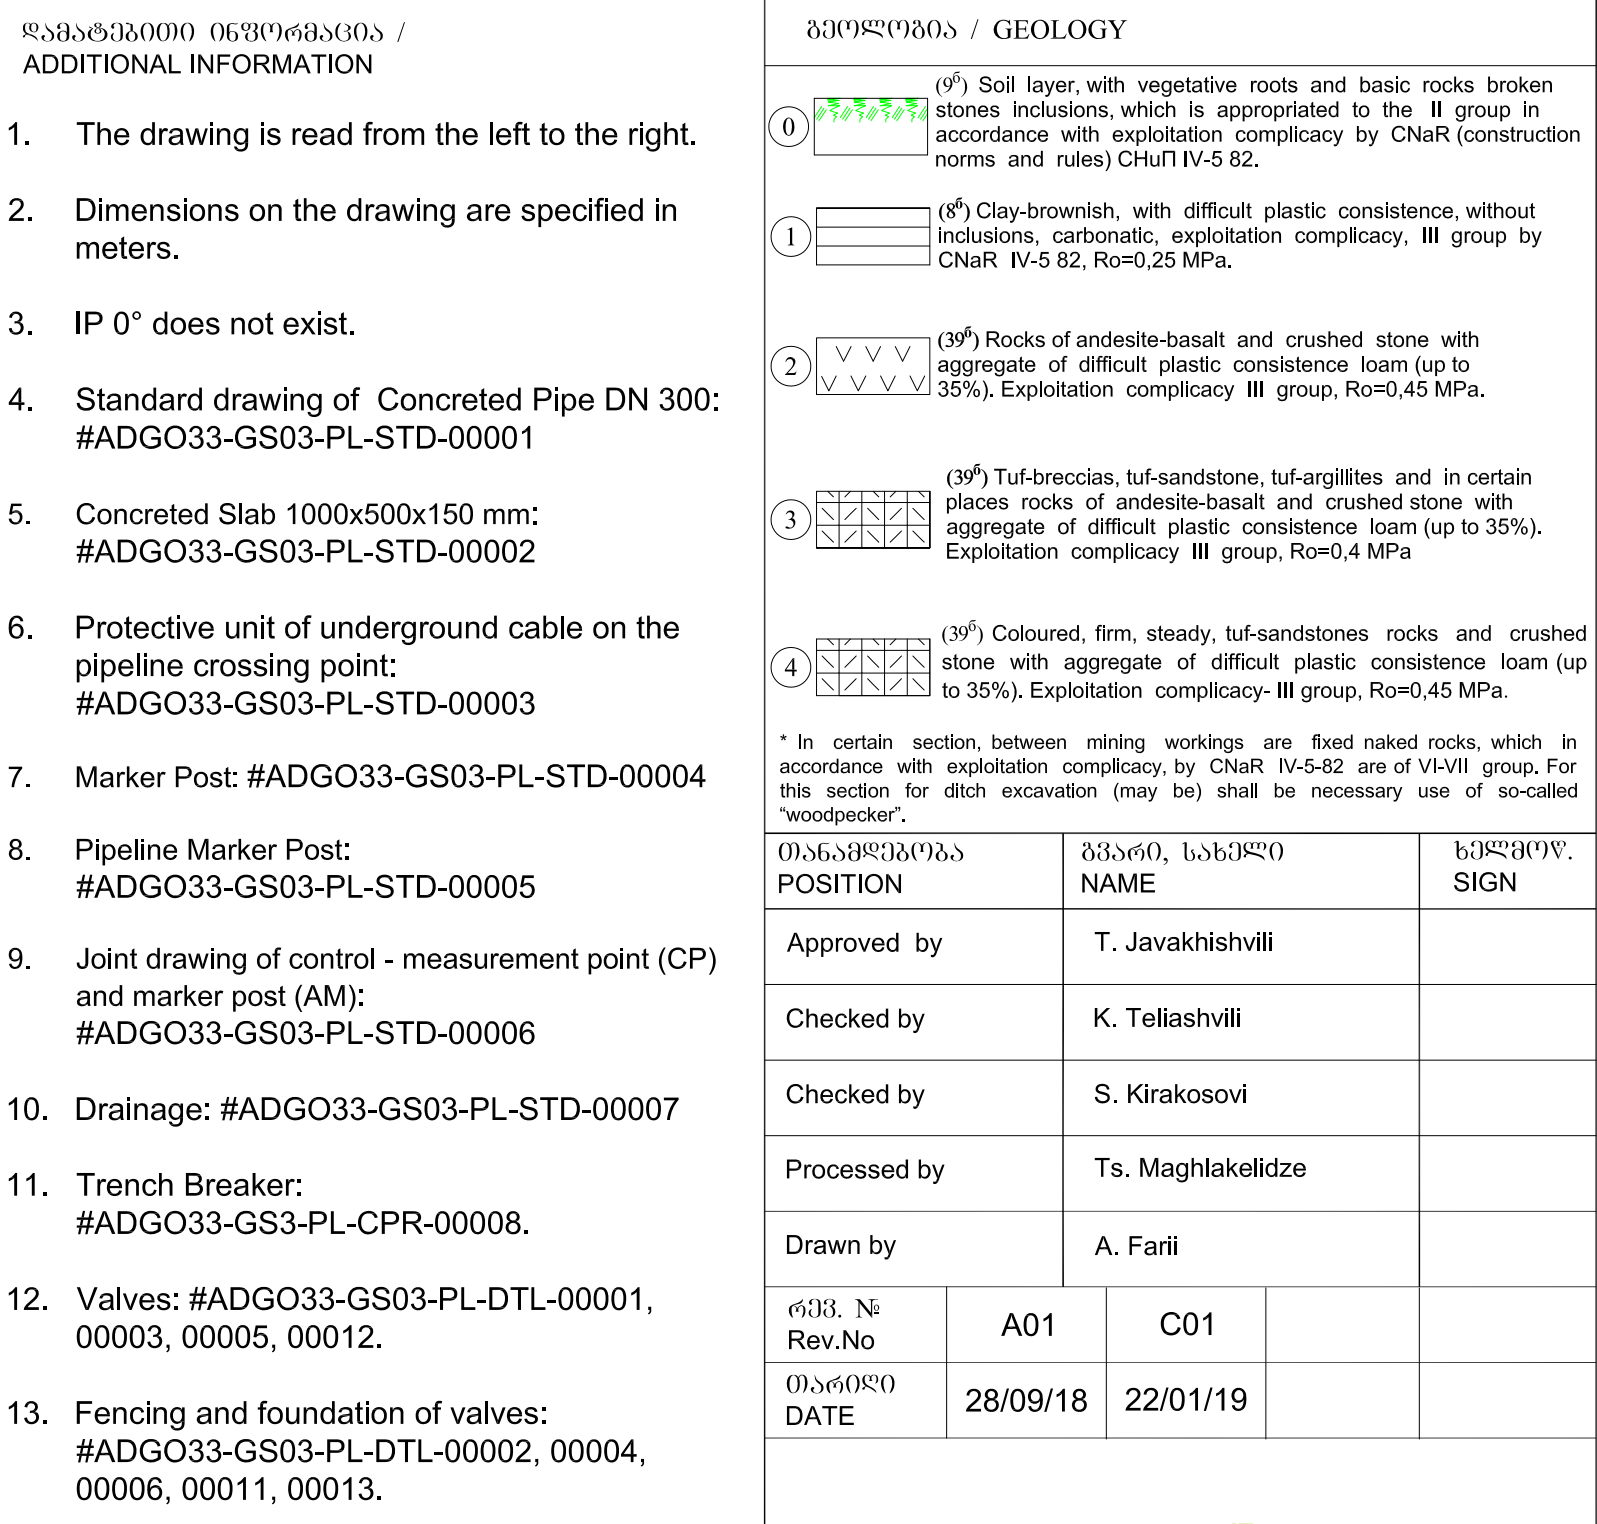


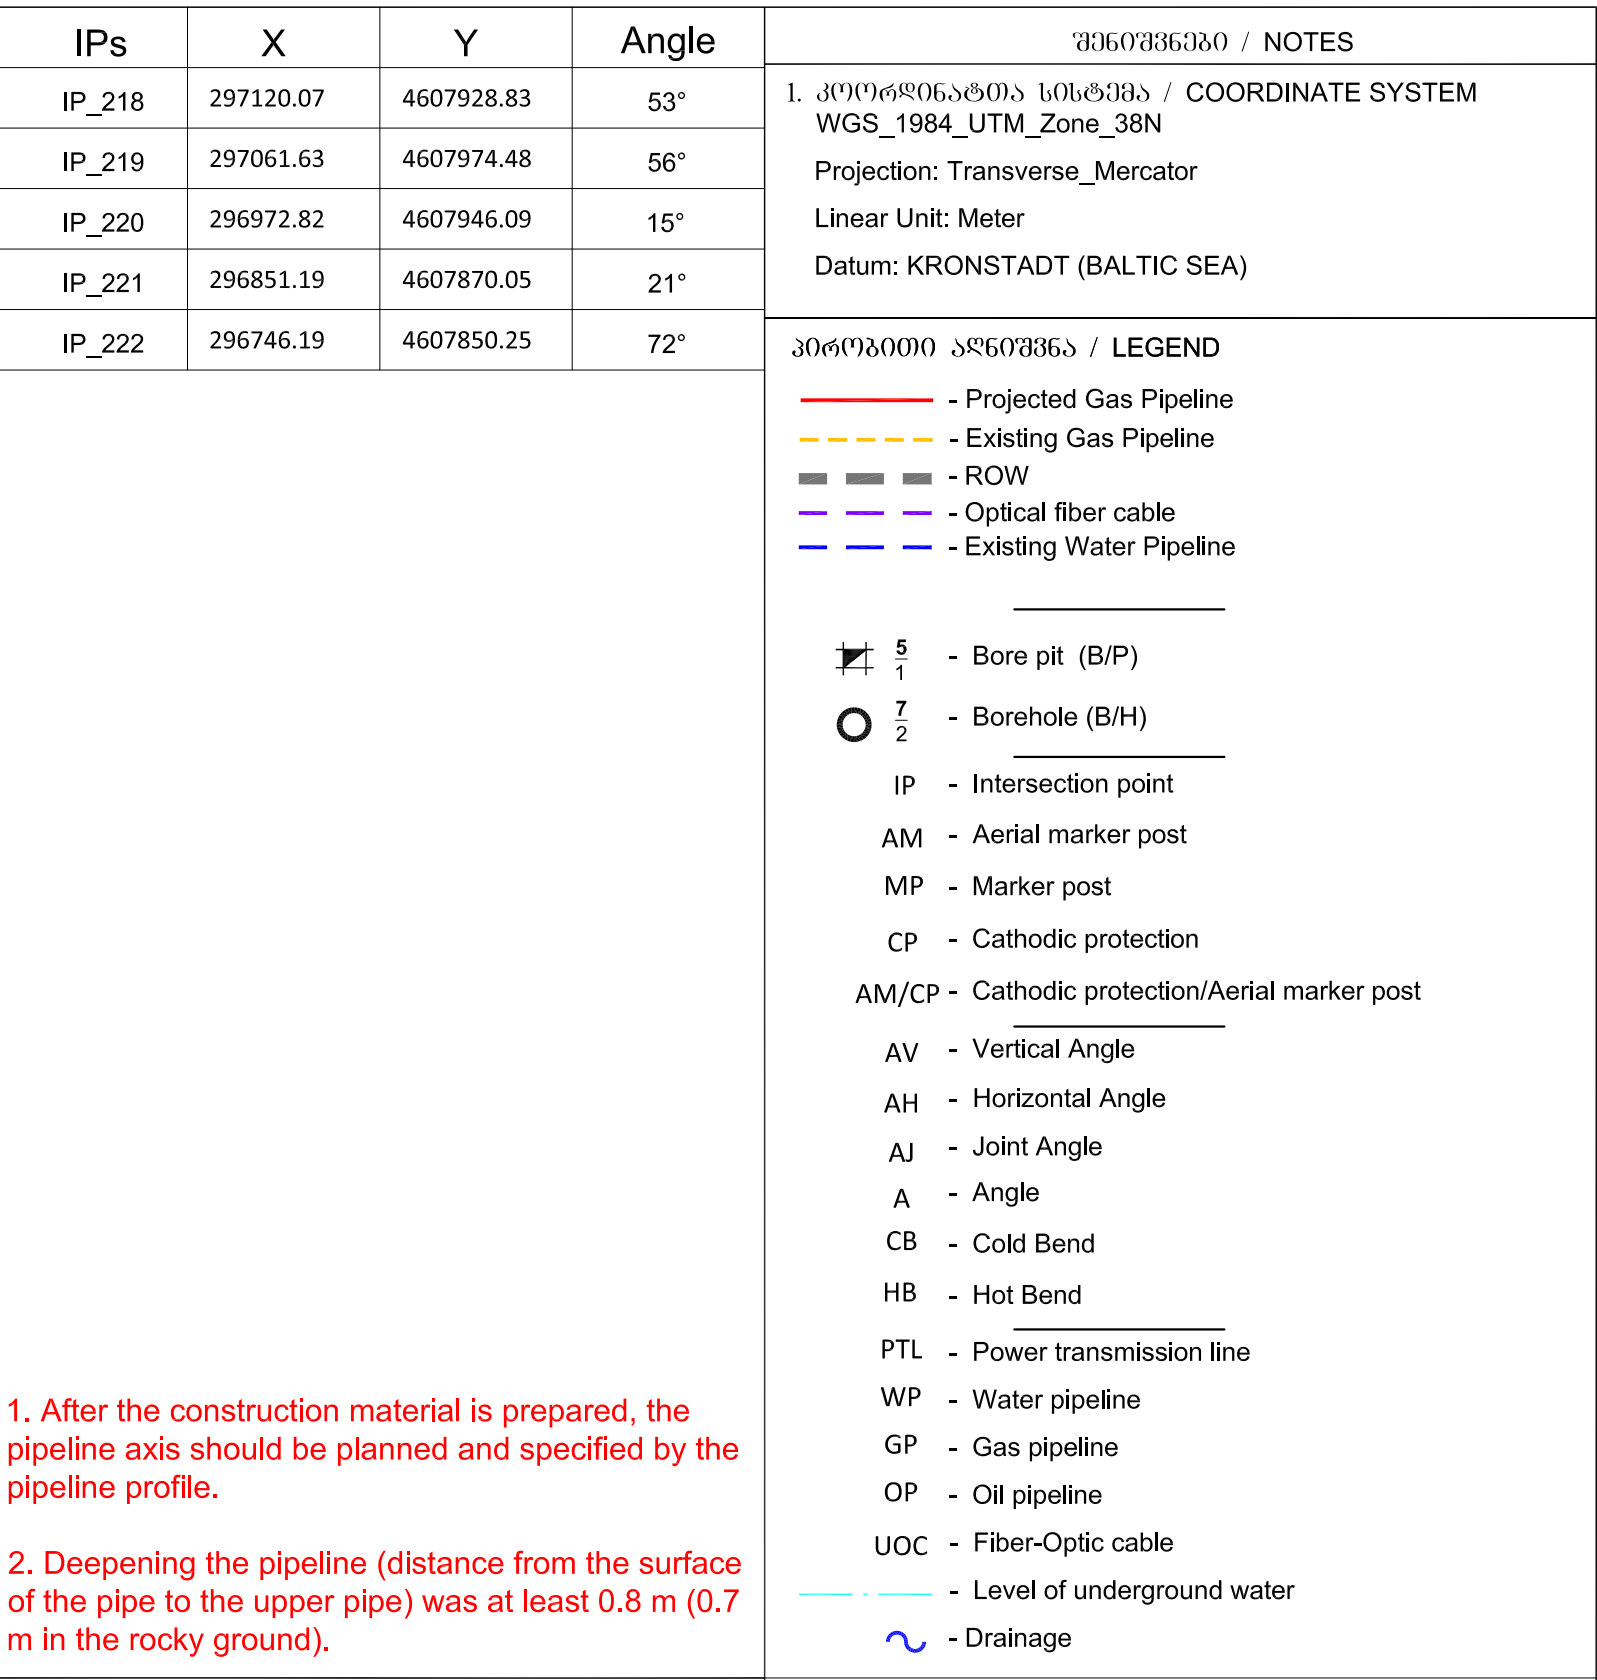

14. Schematic drawings: #ADGO33-GS03-PL-SCM-00001 - 00004.	 საქართველოს ნავთობისა და გაზის კორპორაცია <i>Georgian Oil & Gas Corporation</i>		
	"Adigeni - Goderdzi" Gas Main Pipeline Construction Project		
	Gas pipeline area pk 250+00 - pk 255+00 Plan and Profile		
	მასშტაბი(A1): / SCALE (A1): Hor.1:1000; Vert. 1:200 კრძ. 1:1000; ვერტ. 1:200		
განახის № /DCC No: ADGO33-GS03-PL-ALS-00051	<table border="1"> <tr> <td data-bbox="2531 1971 2783 2028"> ფურცლის SHEET 51 (66) </td> <td data-bbox="2783 1971 2914 2028"> ფურც. № Rev.No C01 </td> </tr> </table>	ფურცლის SHEET 51 (66)	ფურც. № Rev.No C01
ფურცლის SHEET 51 (66)	ფურც. № Rev.No C01		