


ბაზრის ტერიტორიის გენ. გეგმა M 1:250 (რეკონსტრუქციის შემდეგ)

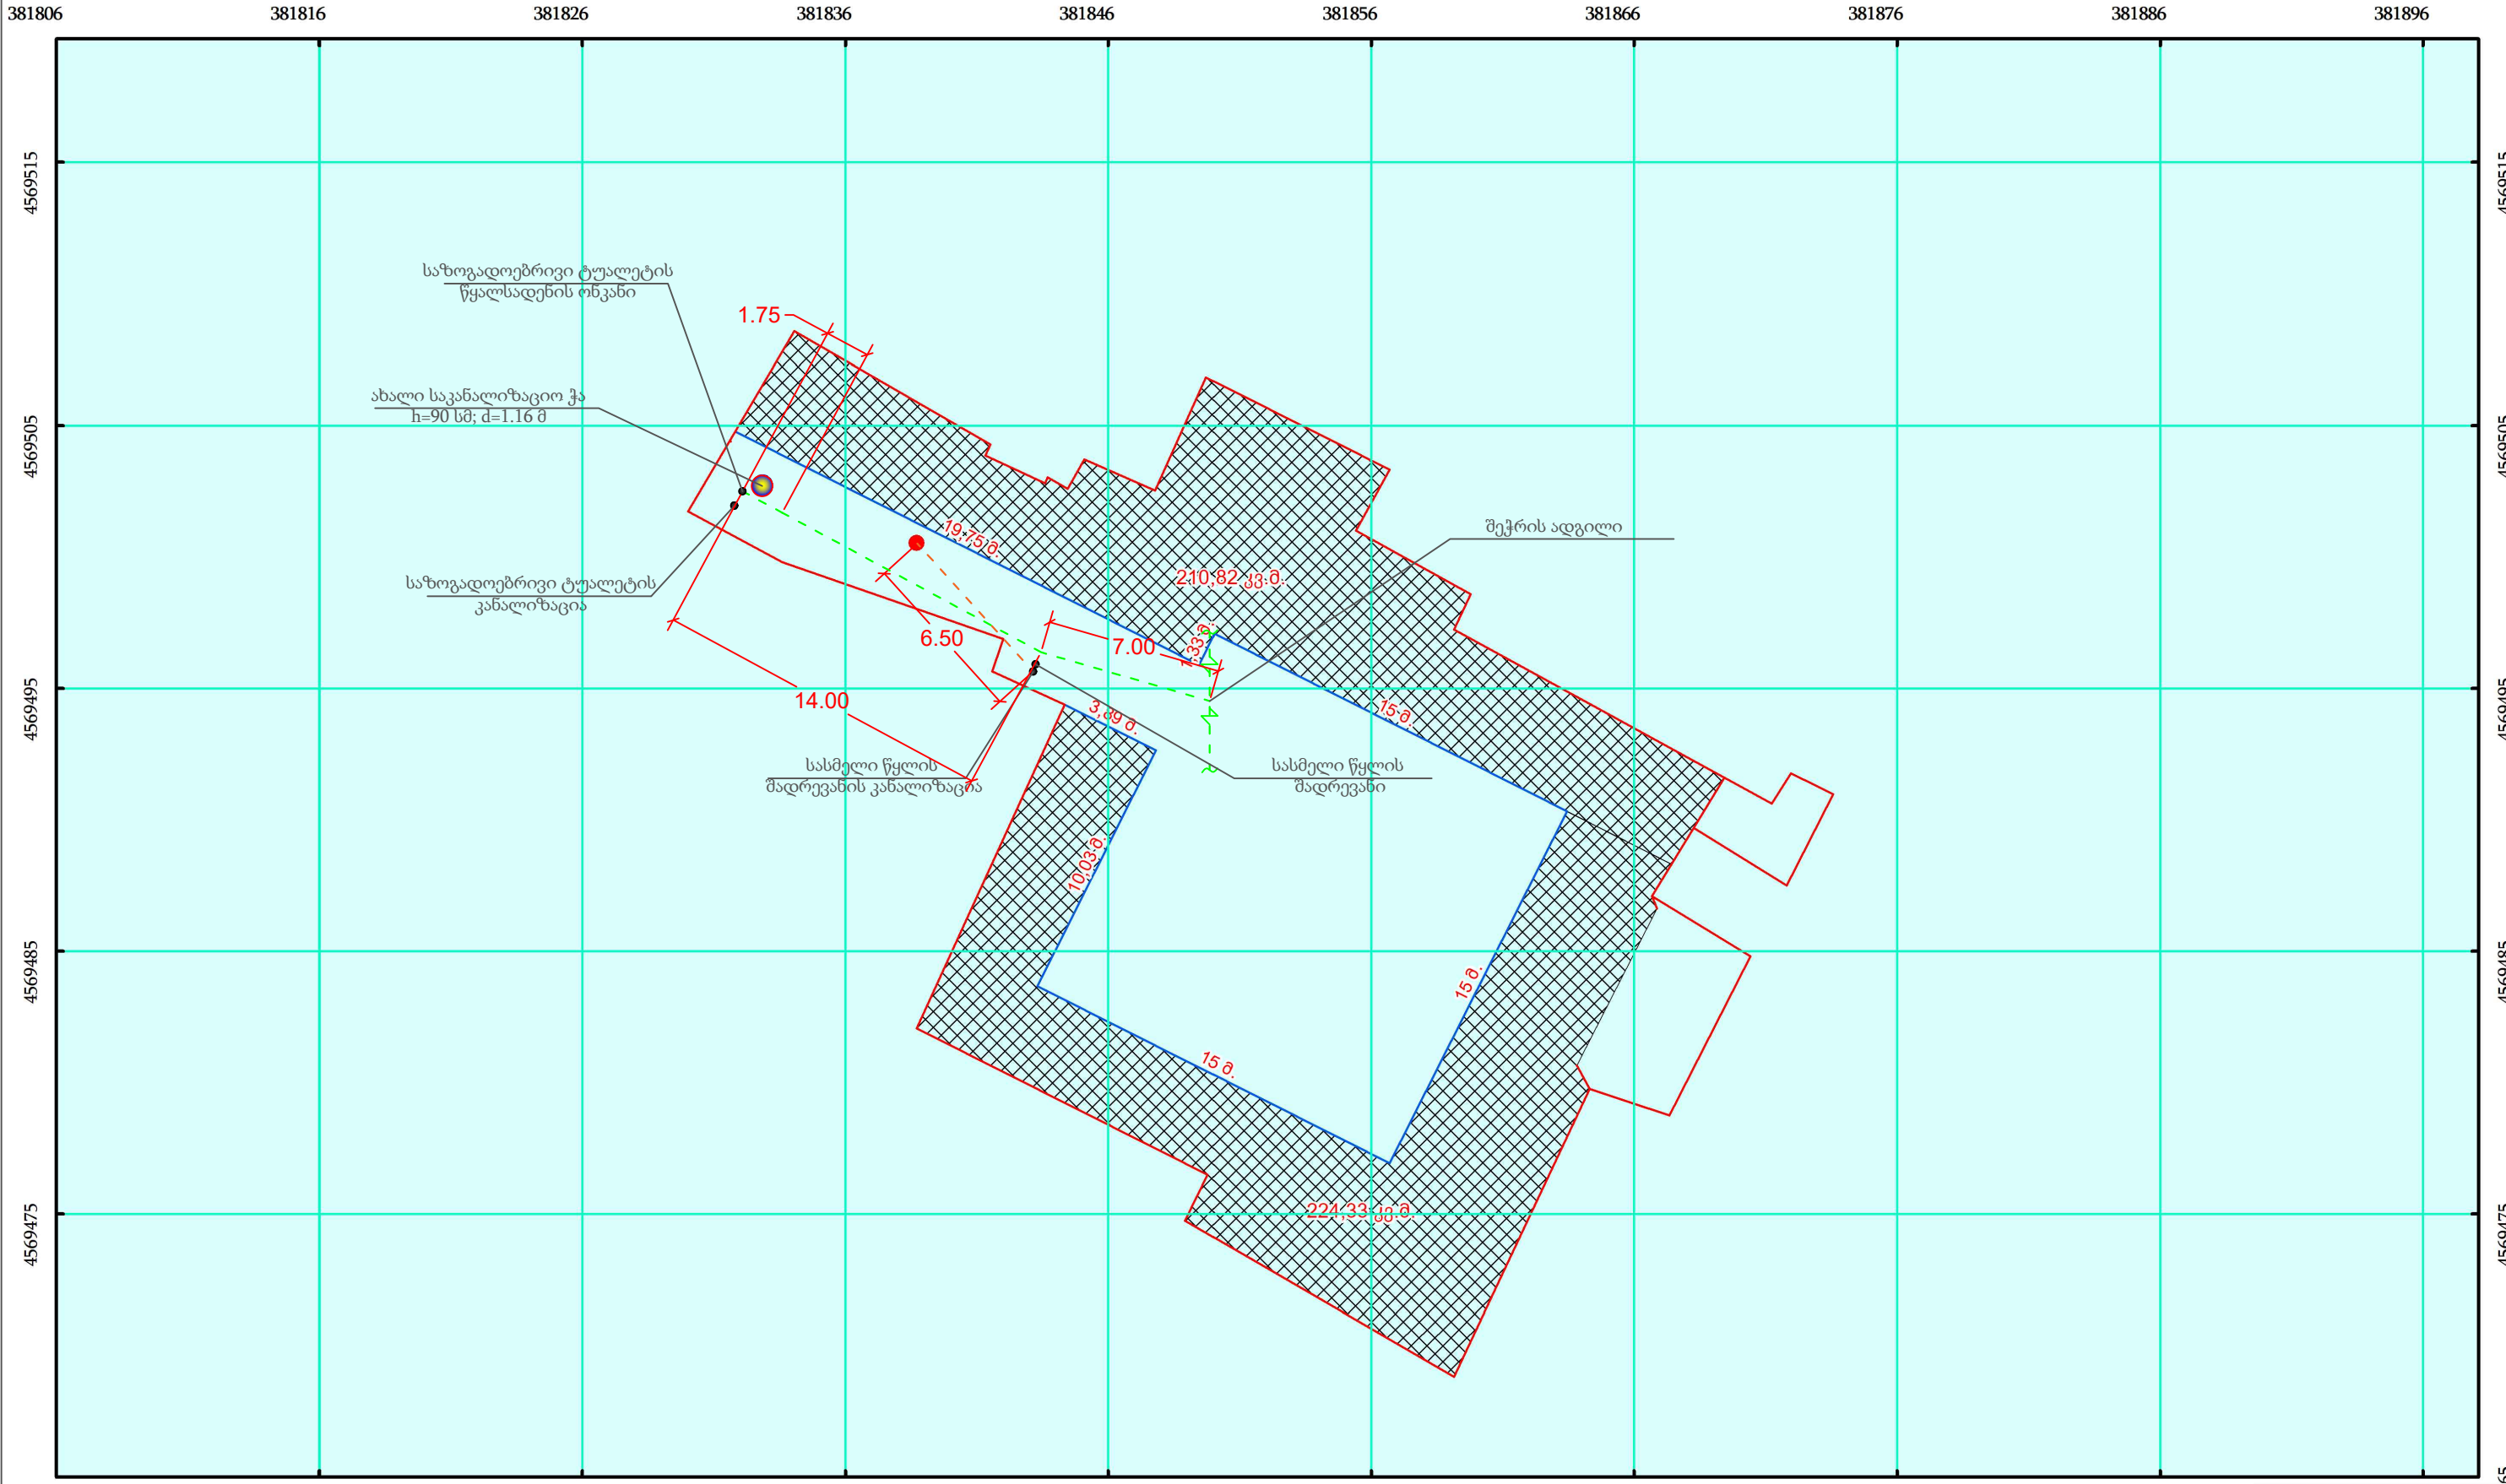

381806 381816 381826 381836 381846 381856 381866 381876 381886

4569475 4569485 4569495 4569505 4569515

0 1,5 3 6 9 12 მეტრი

Coordinate System: WGS 1984 UTM Zone 38N
Central Meridian: 45°0'0"B

პირობითი ნიშნები

სერვიტუტი L=2.5-3.5 მ;
S=435.15 მ²

არსებული კანალიზაციის ჭა

არსებული მიწის ქვეშა წყალსადენი

საპროექტო მიწის ქვეშა წყალსადენი

კანალიზაცია

ი/მ "რაფაელ რაისიანი"

ქ. ნინოწმინდაში ბაზრის სარეაბილიტაციო სამუშაოებისთვის
საპროექტო-საბარჯთაღრიცხვო დოკუმენტაცია

შეადგინა: რ. რაისიანი

გენ. გეგმა (რეკონსტრუქციის შემდეგ)

ფურც. 3 ფურცლები 20

03.09.2018