


ბაზრის ტერიტორიის გენ. გეგმა M 1:250 (რეკონსტრუქციის შემდეგ)

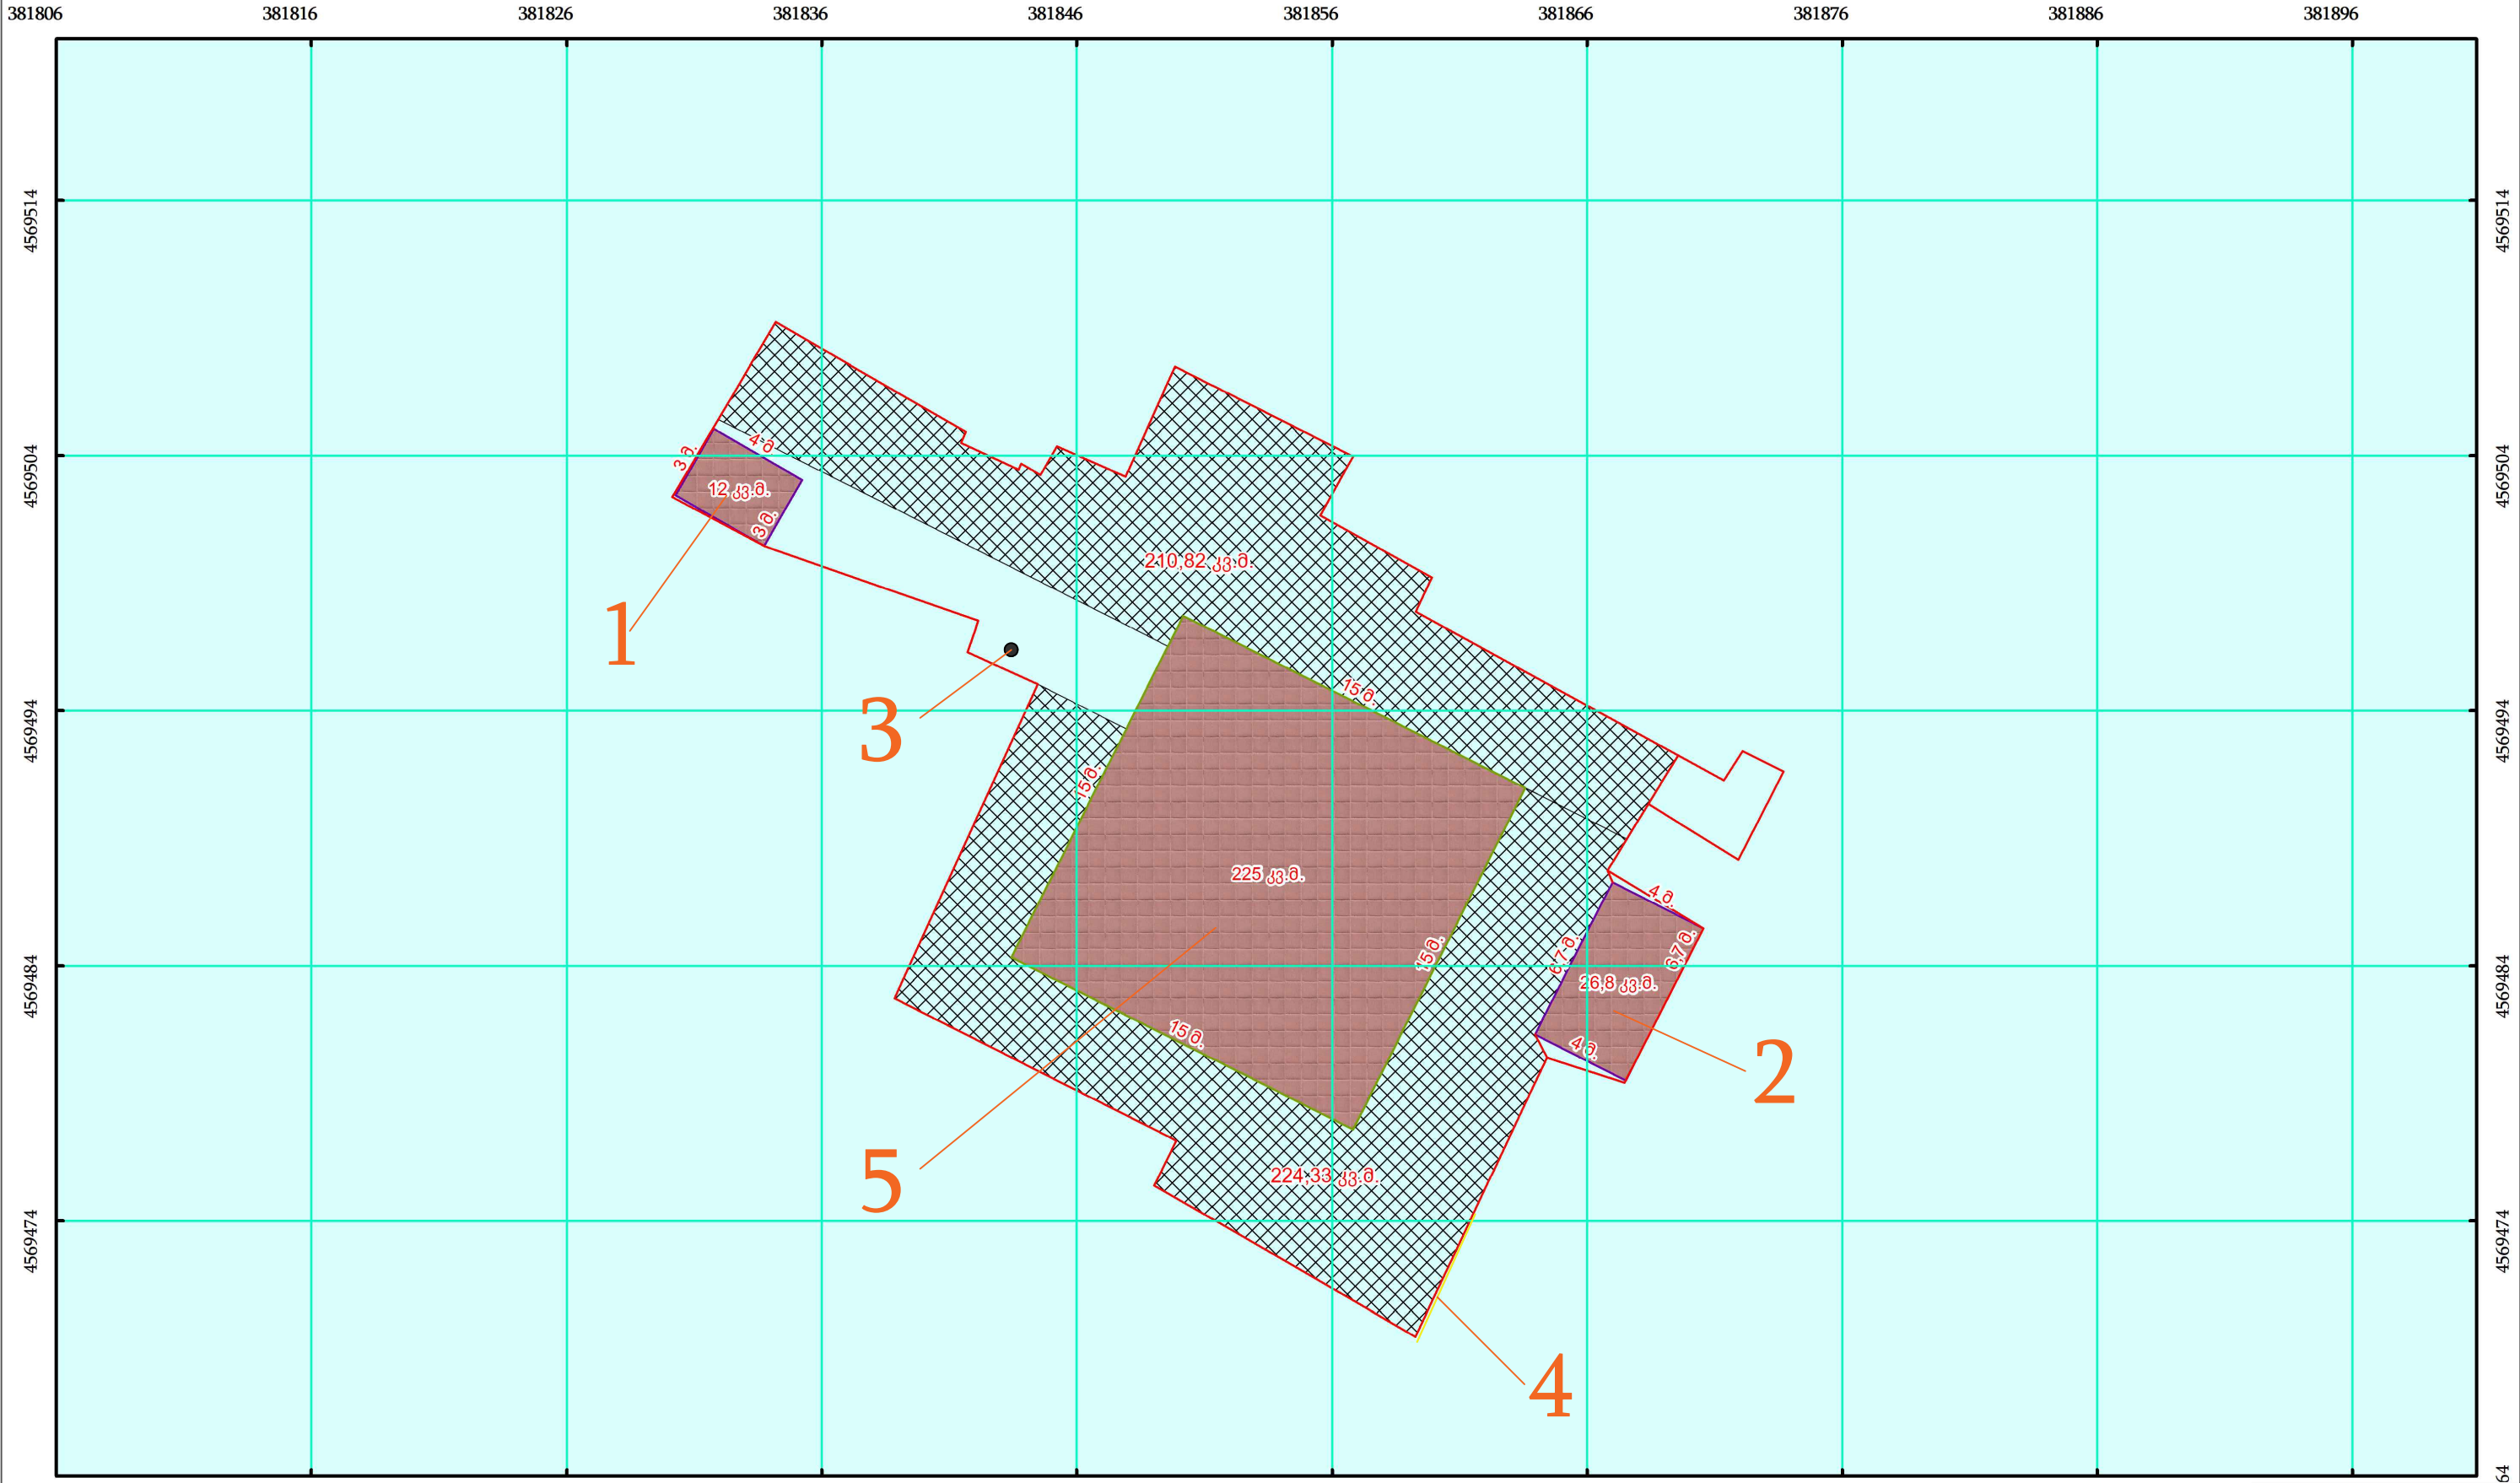

Coordinate System: WGS 1984 UTM Zone 38N
Central Meridian: 45°0'0" B

პირობითი ნიშნები

სერვიტუტი L=2.5-3.5 მ;
S=435.15 მ²

დარეგისტრირებული
მიწის ნაკვეთი

- 1 - საზოგადოებრივი ტუალეტი
- 2 - ხორცის სავაჭრო პავილიონი
- 3 - სასმელი წყლის შადრევანი
- 4 - ფარი "ბაზარი"
- 5 - დახურული ბაზარი

ი/მ "რაფაელ რაისიანი"

ქ. ნინოწმინდაში ბაზრის სარეაბილიტაციო სამუშაოებისთვის
საპროექტო-სახარჯთაღრიცხვო დოკუმენტაცია

შეადგინა რ. რაისიანი

გენ. გეგმა (რეკონსტრუქციის შემდეგ)

ფურც.	ფურცლები	ფურცელი
4	20	03.09.2018