


ხორცის სავაჭრო პავილიონის სახურავის გეგმა M 1:50

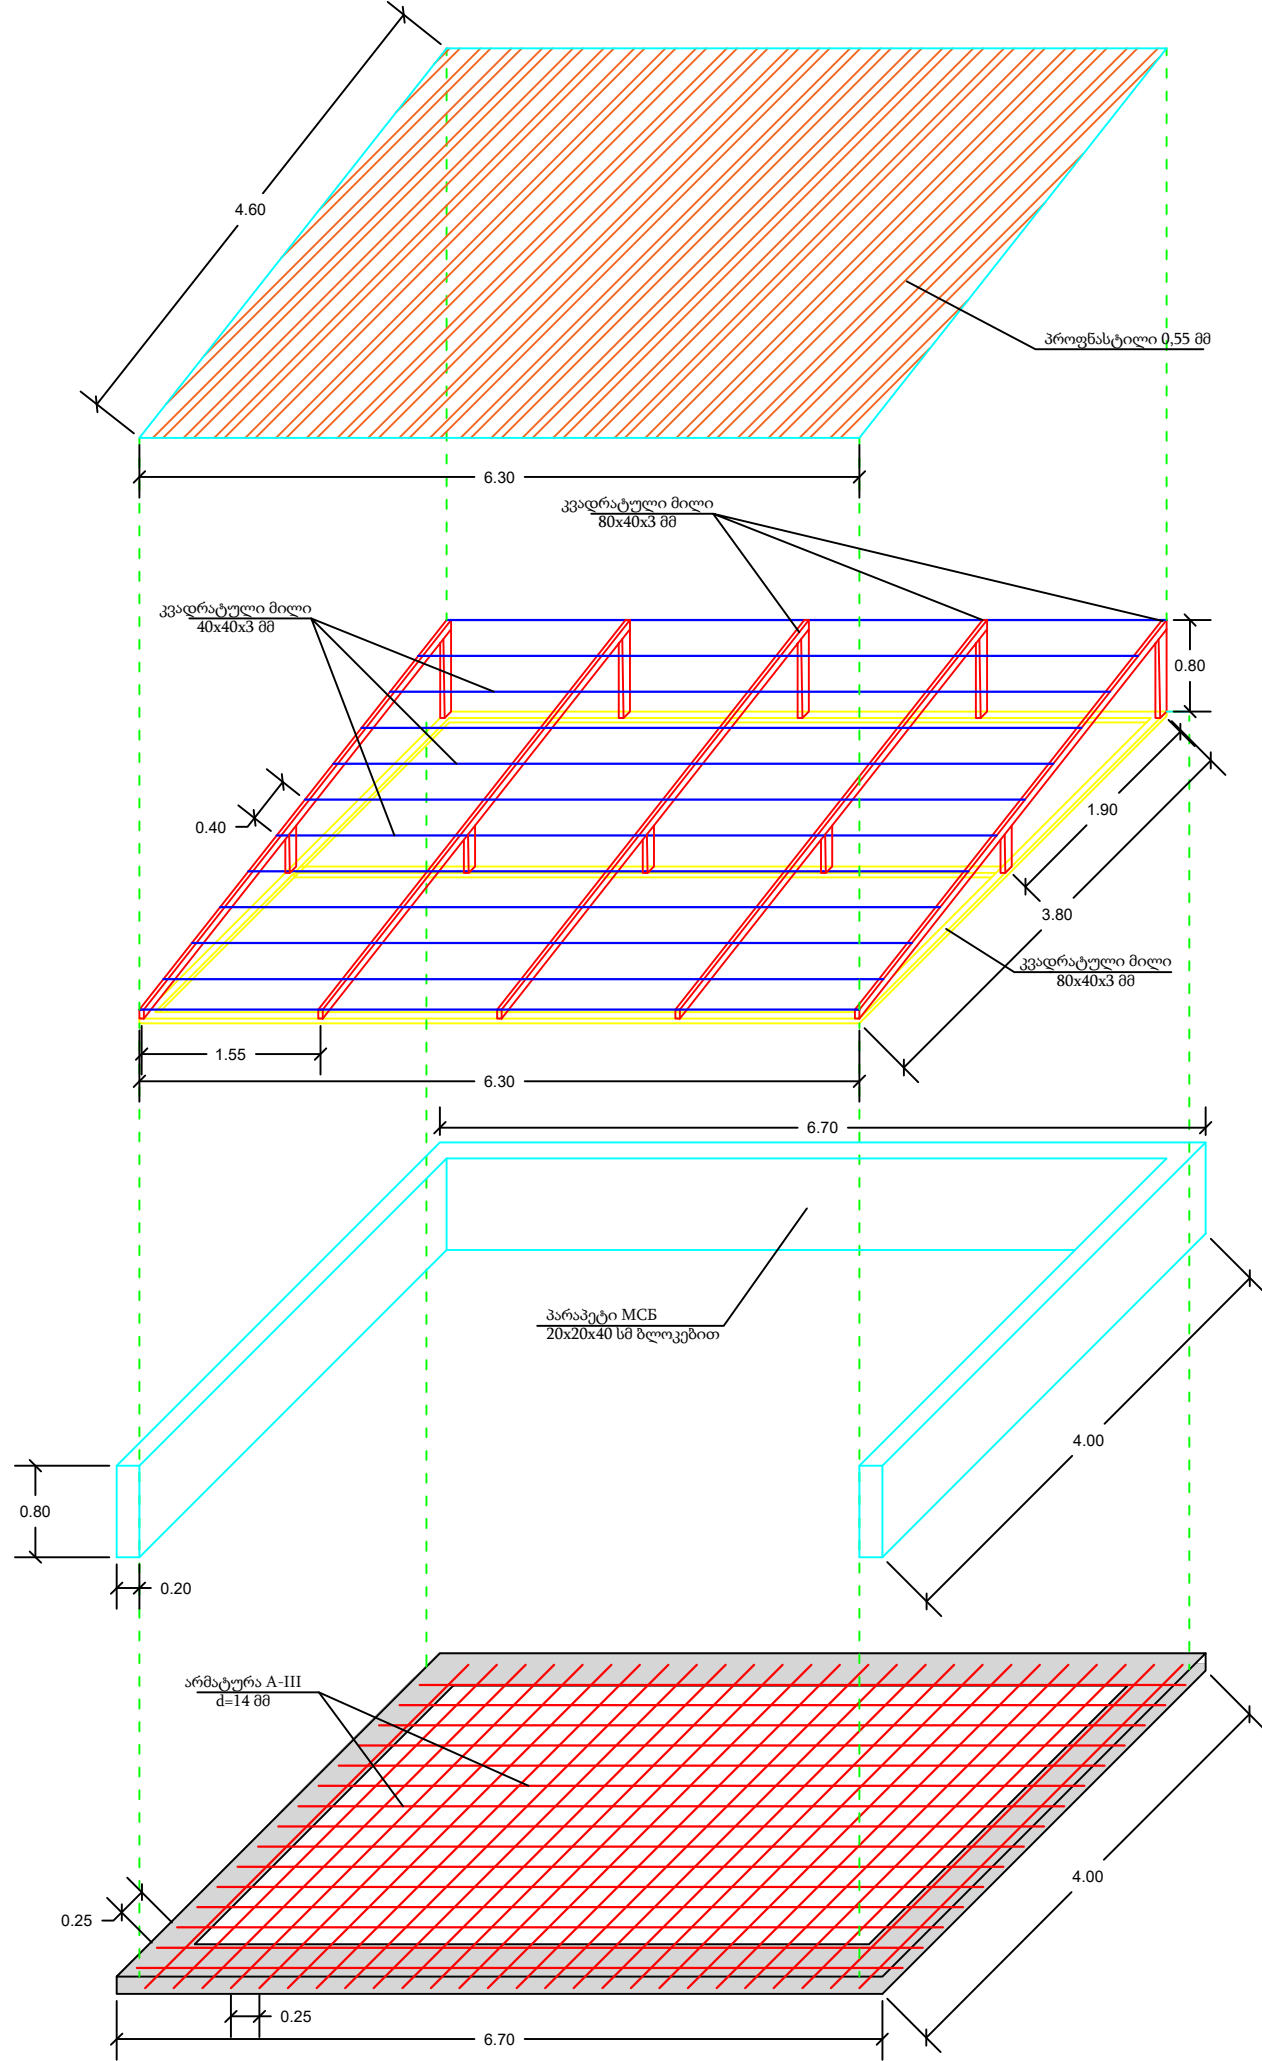

ი/მ "რაფაელ რაისიანი"			
ქ. წინოწმინდაში ბაზრის სარეაბილიტაციო სამუშაოებისთვის საპროექტო-სახარჯთაღრიცხვო დოკუმენტაცია			
შეადგინა	რ. რაისიანი	ხორცის სავაჭრო პავილიონის სახურავი	
		ფურც. ფურცლები	M 1:50
		8	20
			03.09.2018