


დახურული ბაზრის მშენებლობა M 1:75 (კარკასის სქემა)

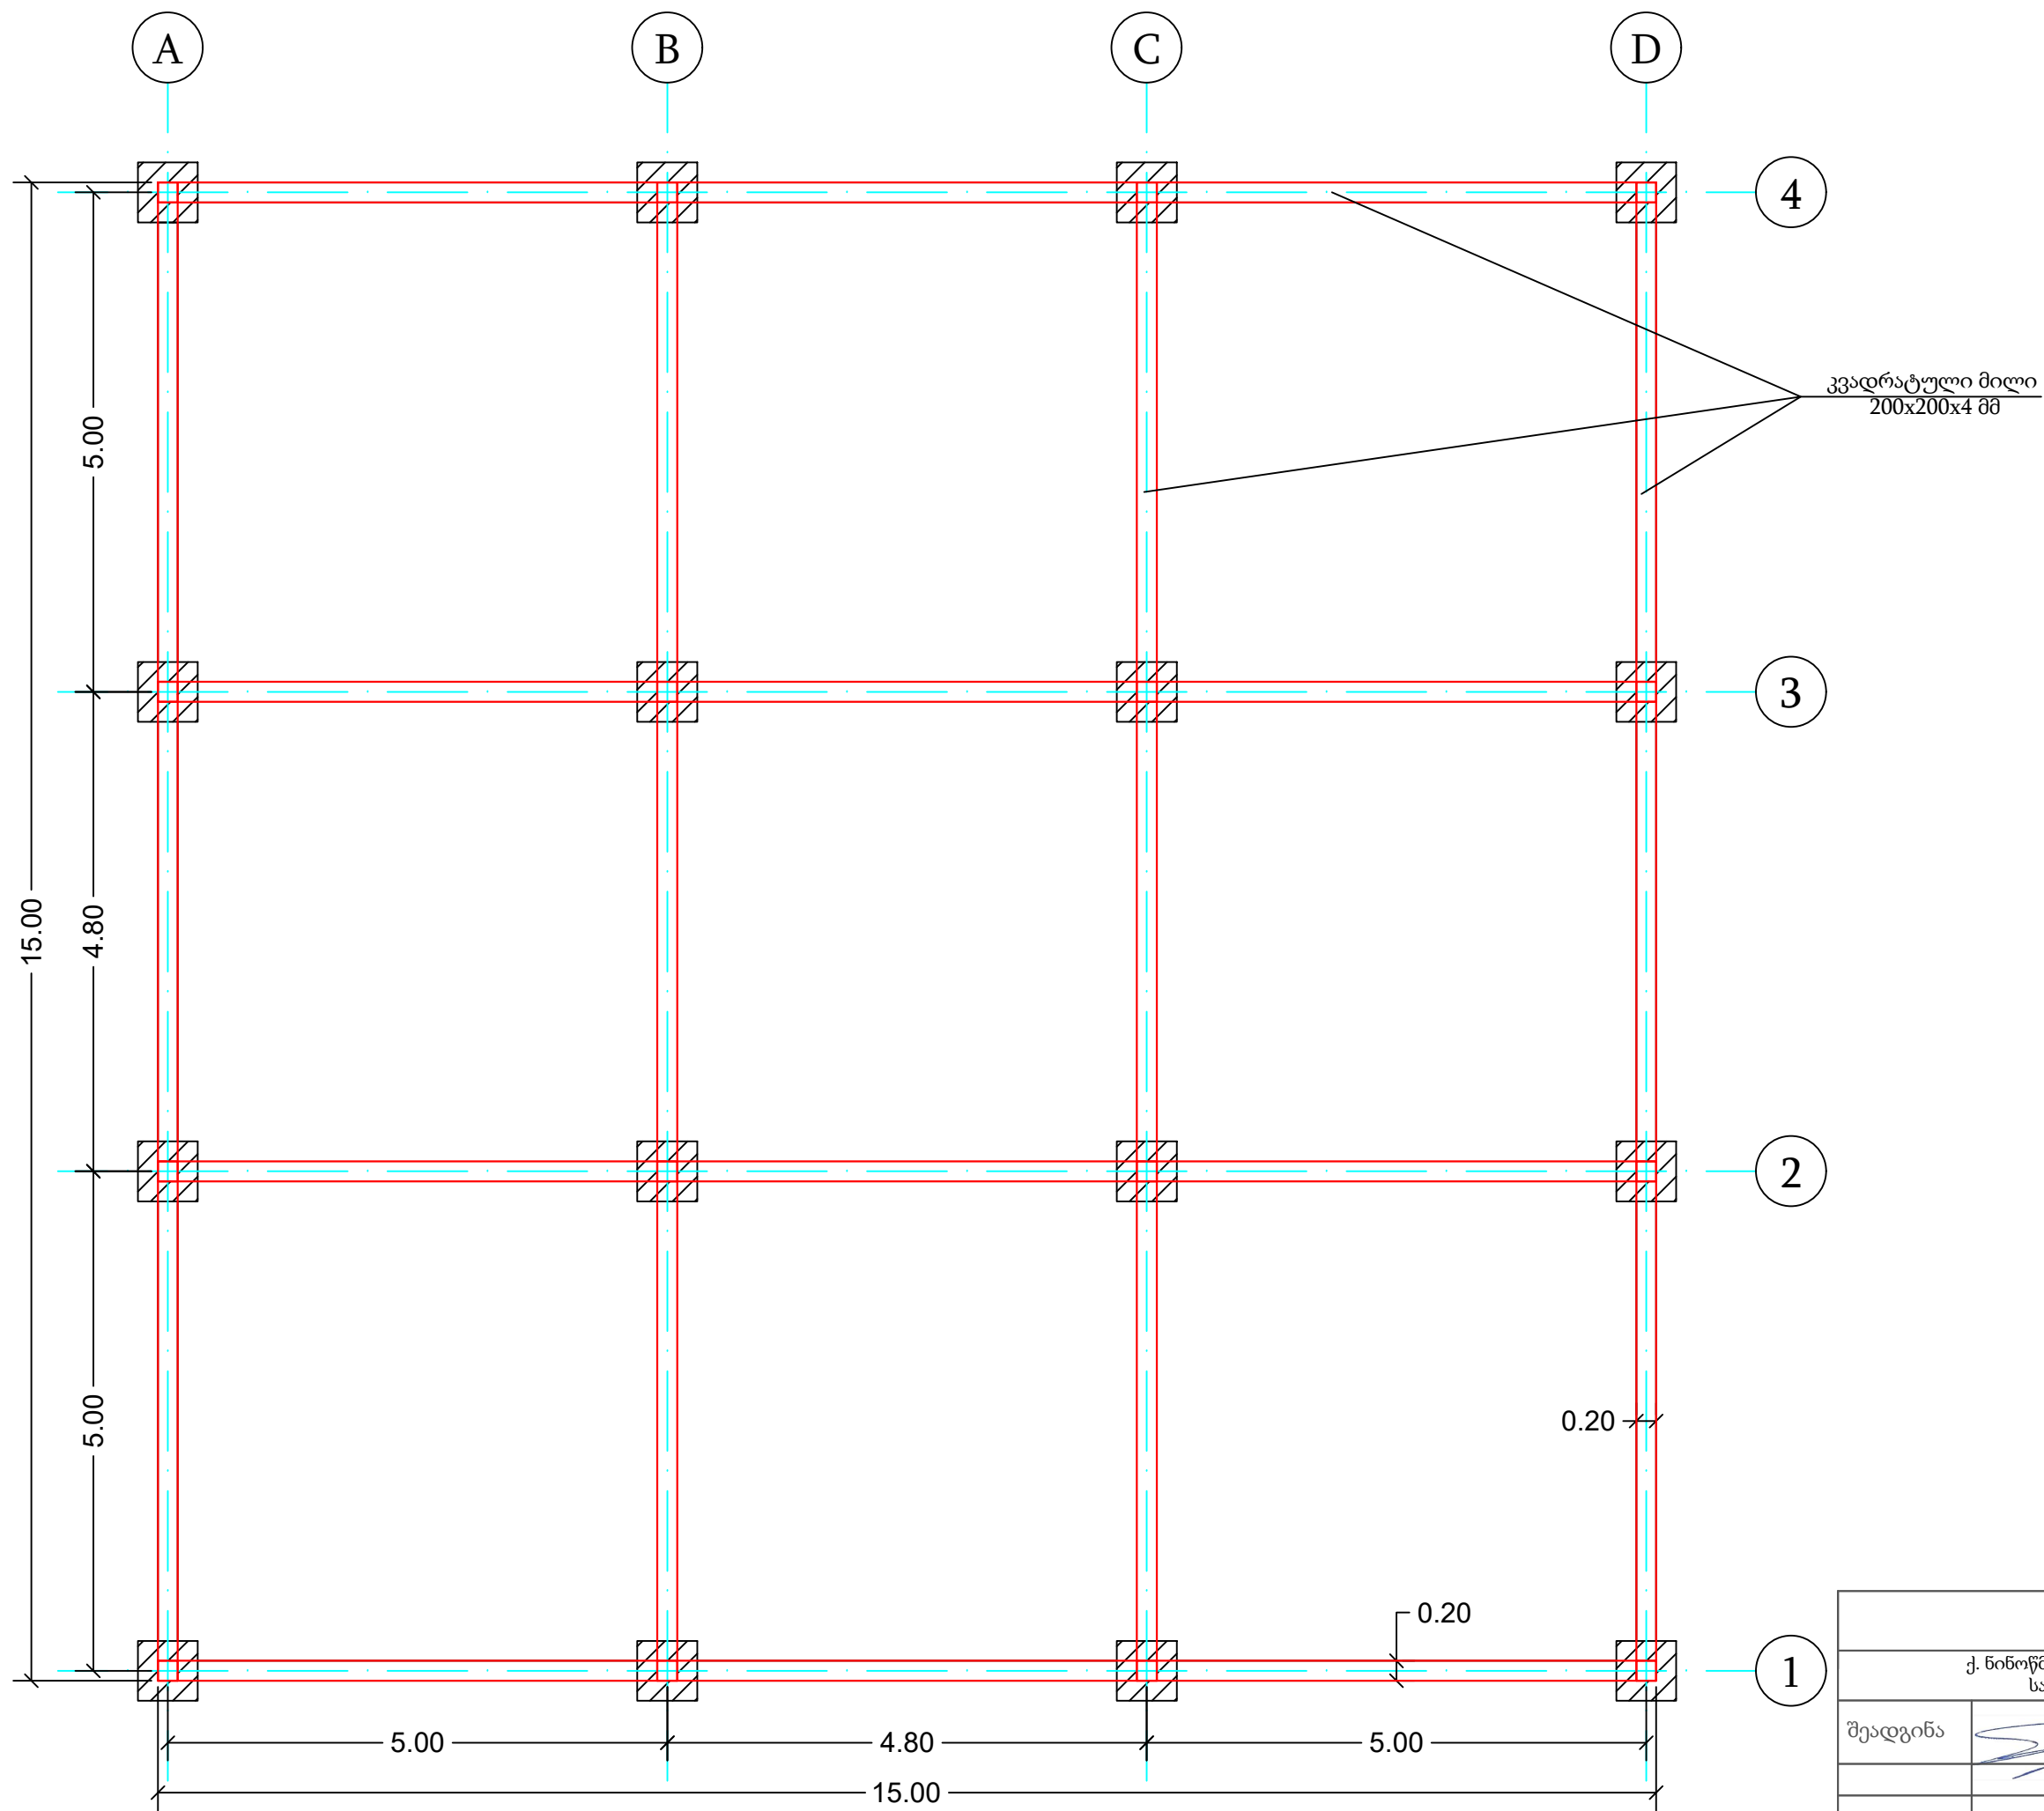

ი/მ "რაფაელ რაისიანი"			
ქ. წინოწმინდაში ბაზრის სარეაბილიტაციო სამუშაოებისთვის საპროექტო-სახარჯთაღრიცხვო დოკუმენტაცია			
შეადგინა	რ. რაისიანი	დახურული ბაზრის მშენებლობა	
		ფურც. 10	ფურცლები 20
		M 1:75 03.09.2018	

