
დახურული ბაზრის მშენებლობა M 1:50 (კონსტრუქცია)
ჭრილი II-II

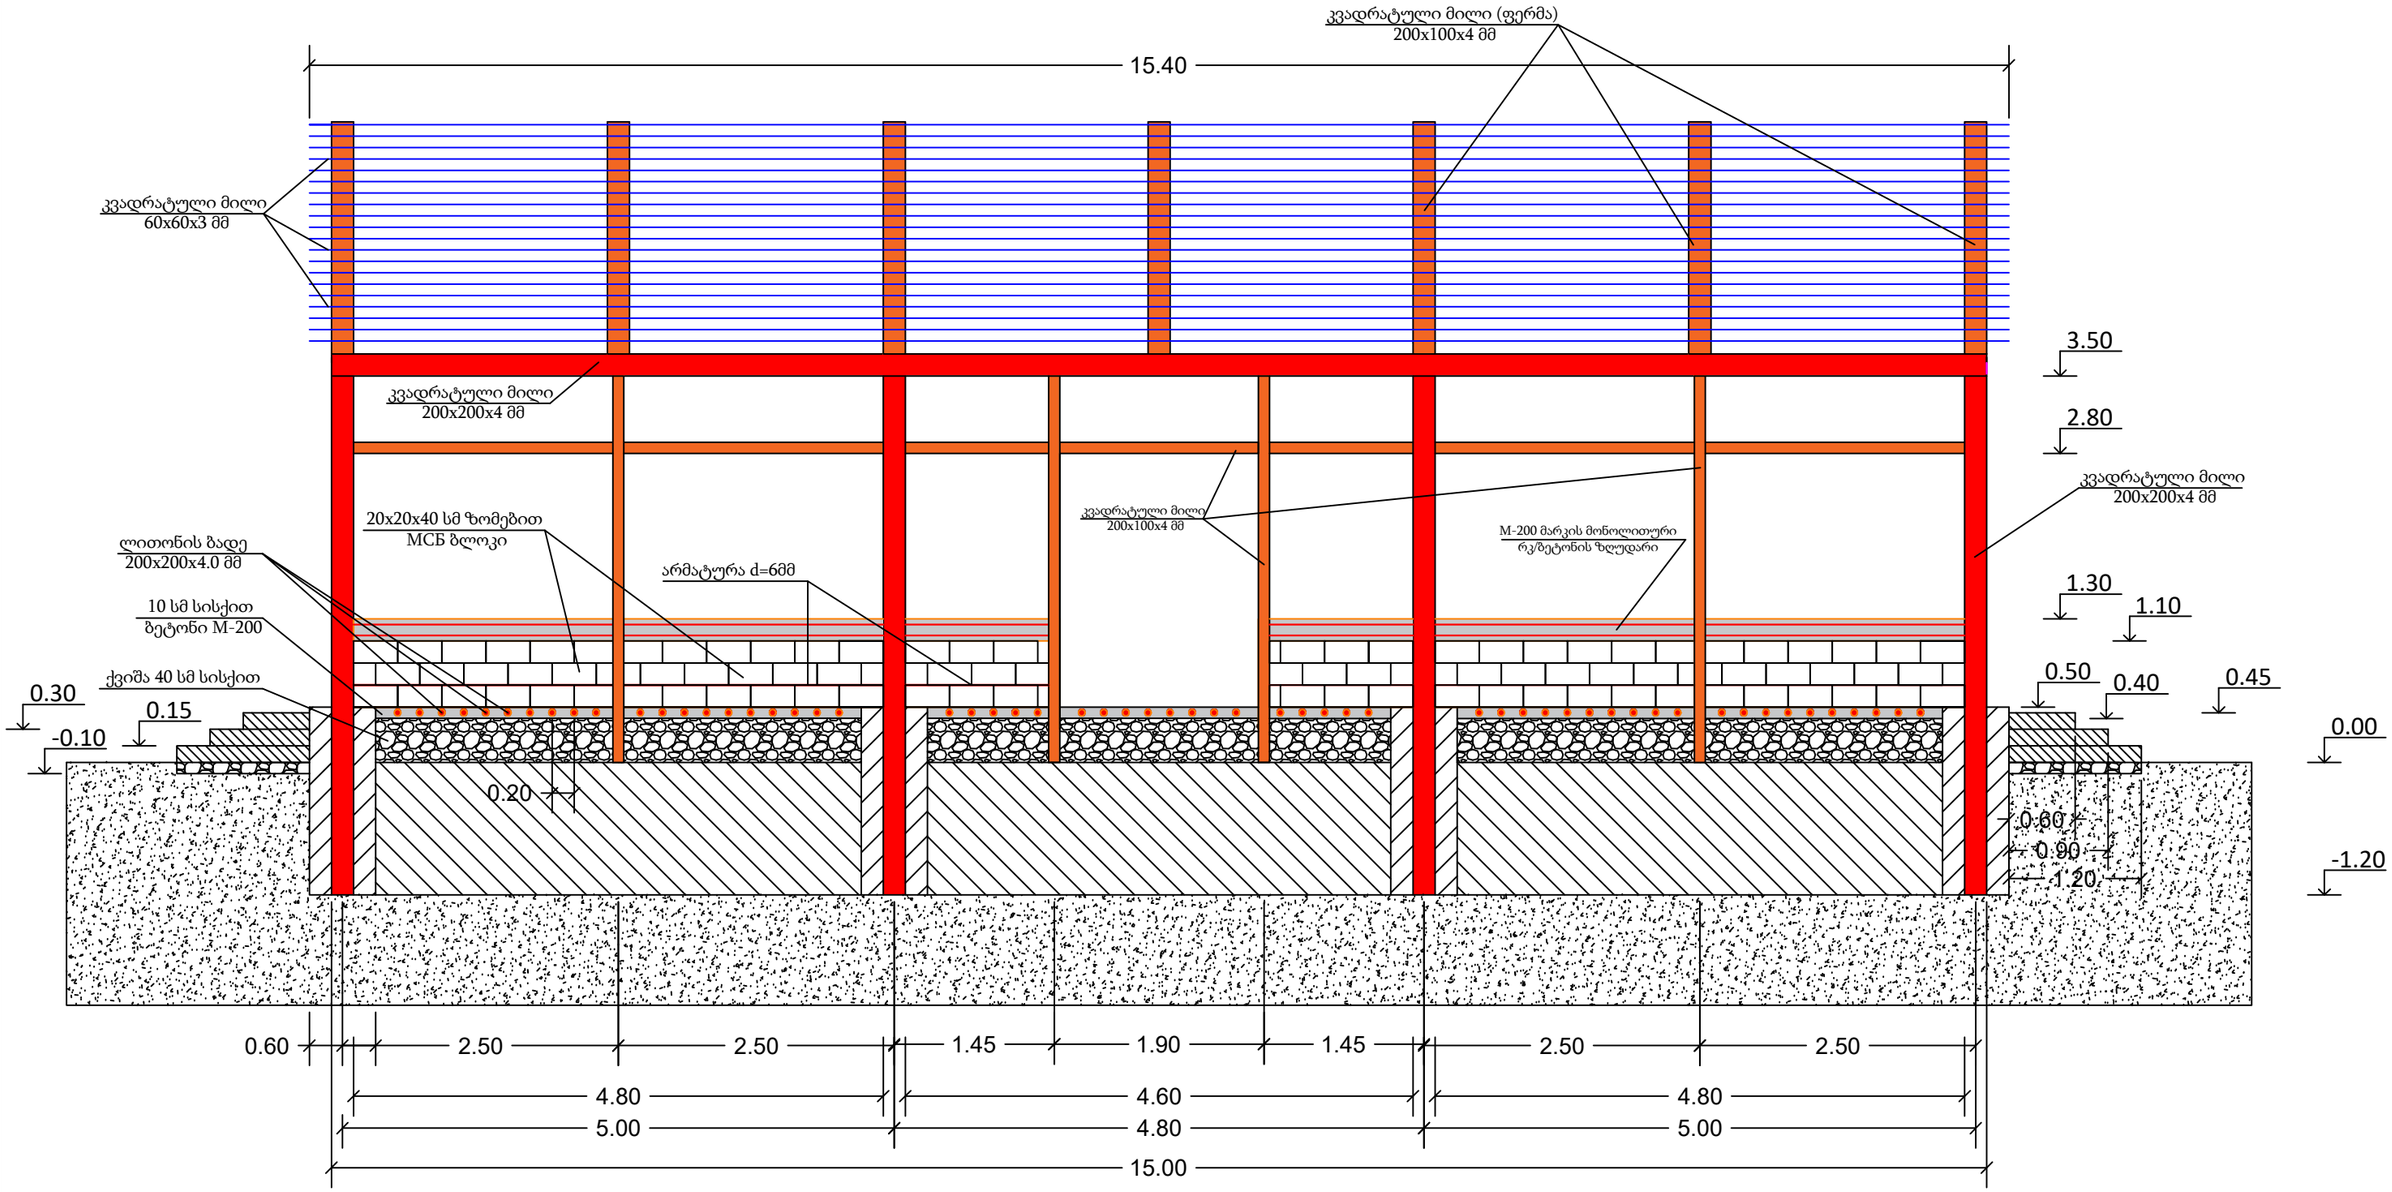

შეადგინა		რ. რაისიან	დახურული ბაზრის მშენებლობა			
			ფურც.	ფურცლები	M 1:75	03.09.2018
			12	20		

ი/მ "რაფაელ რაისიანი"

ქ. ნინოწმინდაში ბაზრის სარეაბილიტაციო სამუშაოებისთვის საპროექტო-სახარჯთაღრიცხვო დოკუმენტაცია