
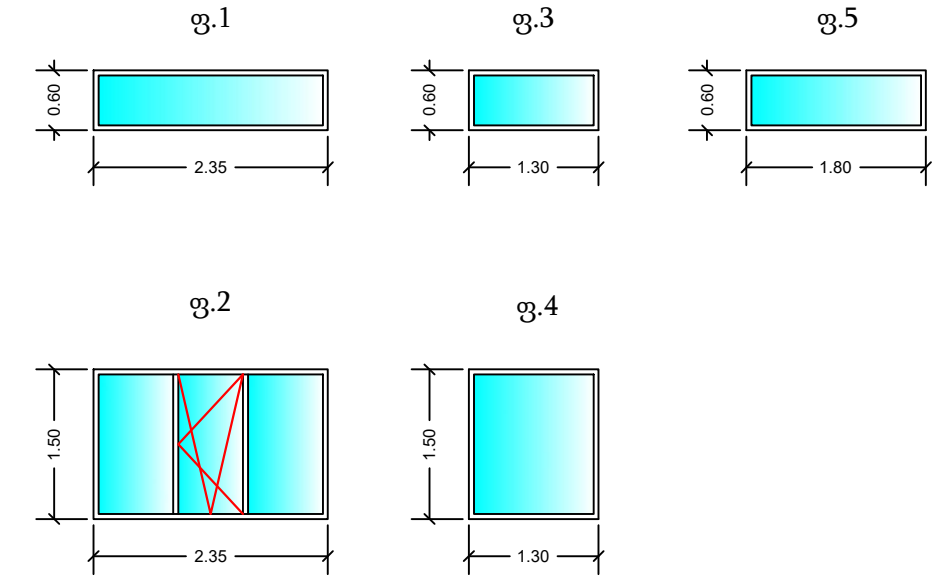



დახურული ბაზრის მშენებლობა M 1:75 (სავაჭრო თაღის საყრდენების მონტაჟის სქემა)

მეტალოპლასტმასის ფანჯრები, ტონირებული მინებით

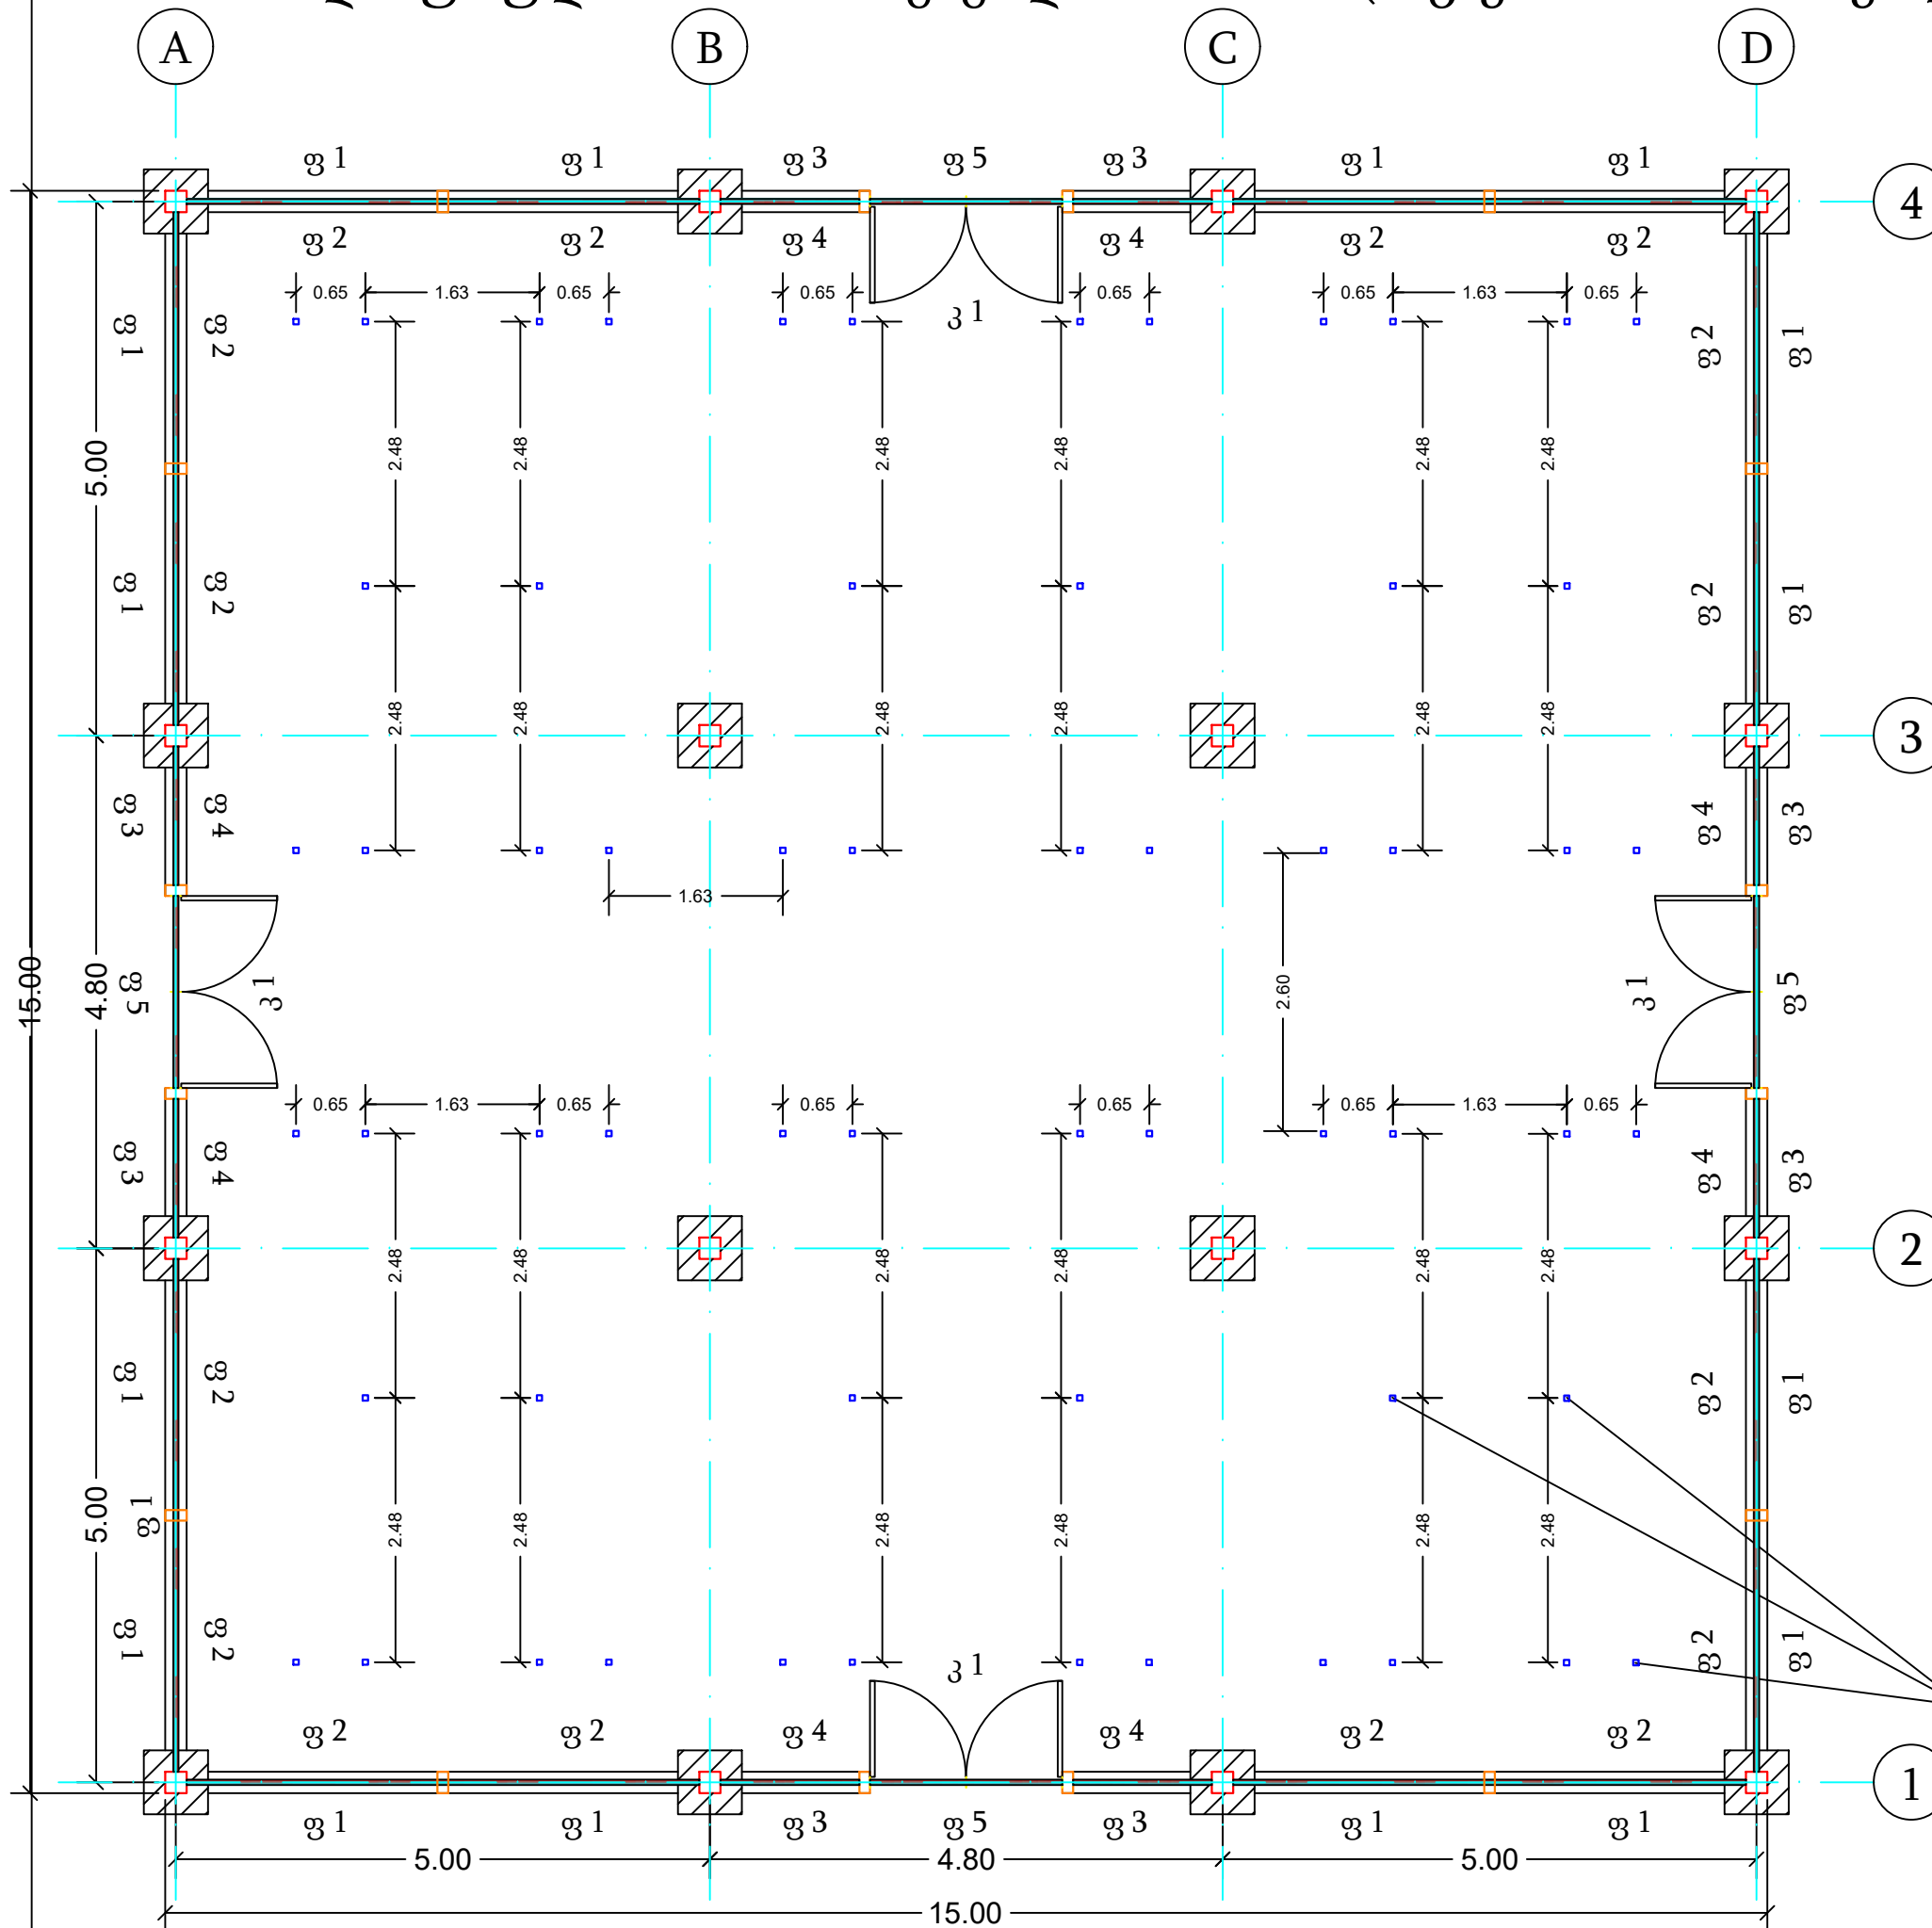

იზოალუმინის კარი, ტონირებული მინებით

3.1

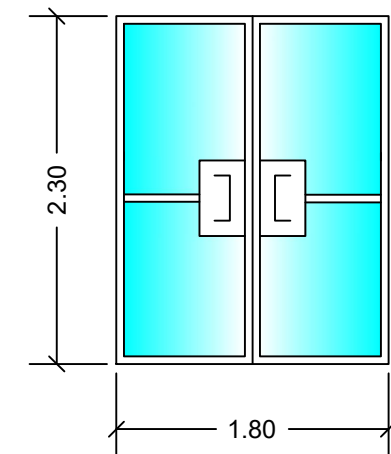

კვადრატული მილი
50x50x3 მმ

ი/მ "რაფაელ რაისიამ"

ქ. ნინოწმინდაში ბაზრის სარეაბილიტაციო სამუშაოებისთვის
საპროექტო-სახარჯთაღრიცხვო დოკუმენტაცია

შეადგინა

დახურული ბაზრის მძინებლობა

თაღრიკი	თაღრიკი	07.001040807
---------	---------	--------------

33.8.	33.8.2	M1:75	03.09.2018
15	20		

10	11	
----	----	---