
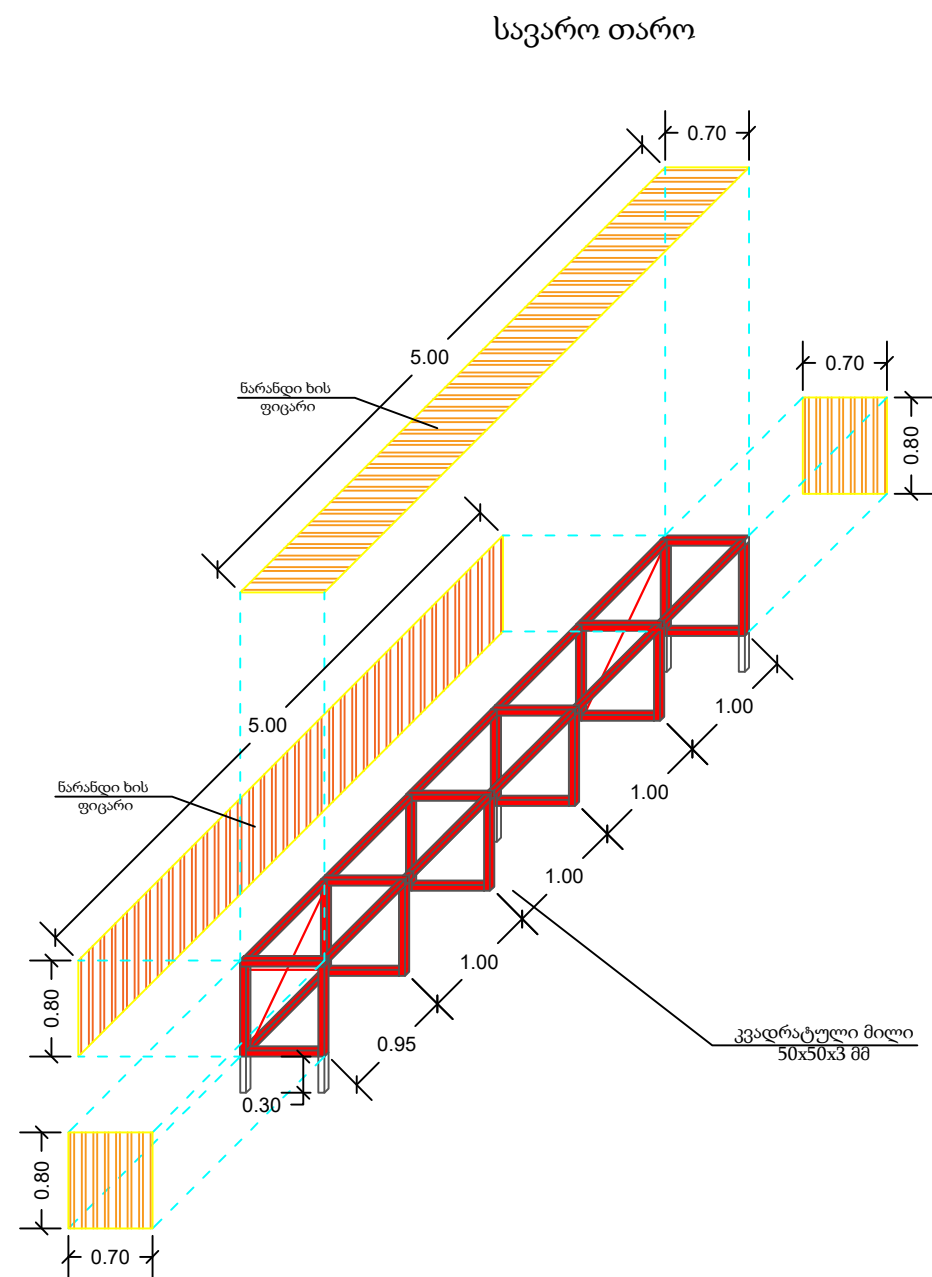


დახურული ბაზრის მშენებლობა M 1:75 (სავაჭრო თარების მონტაჟის სქემა)

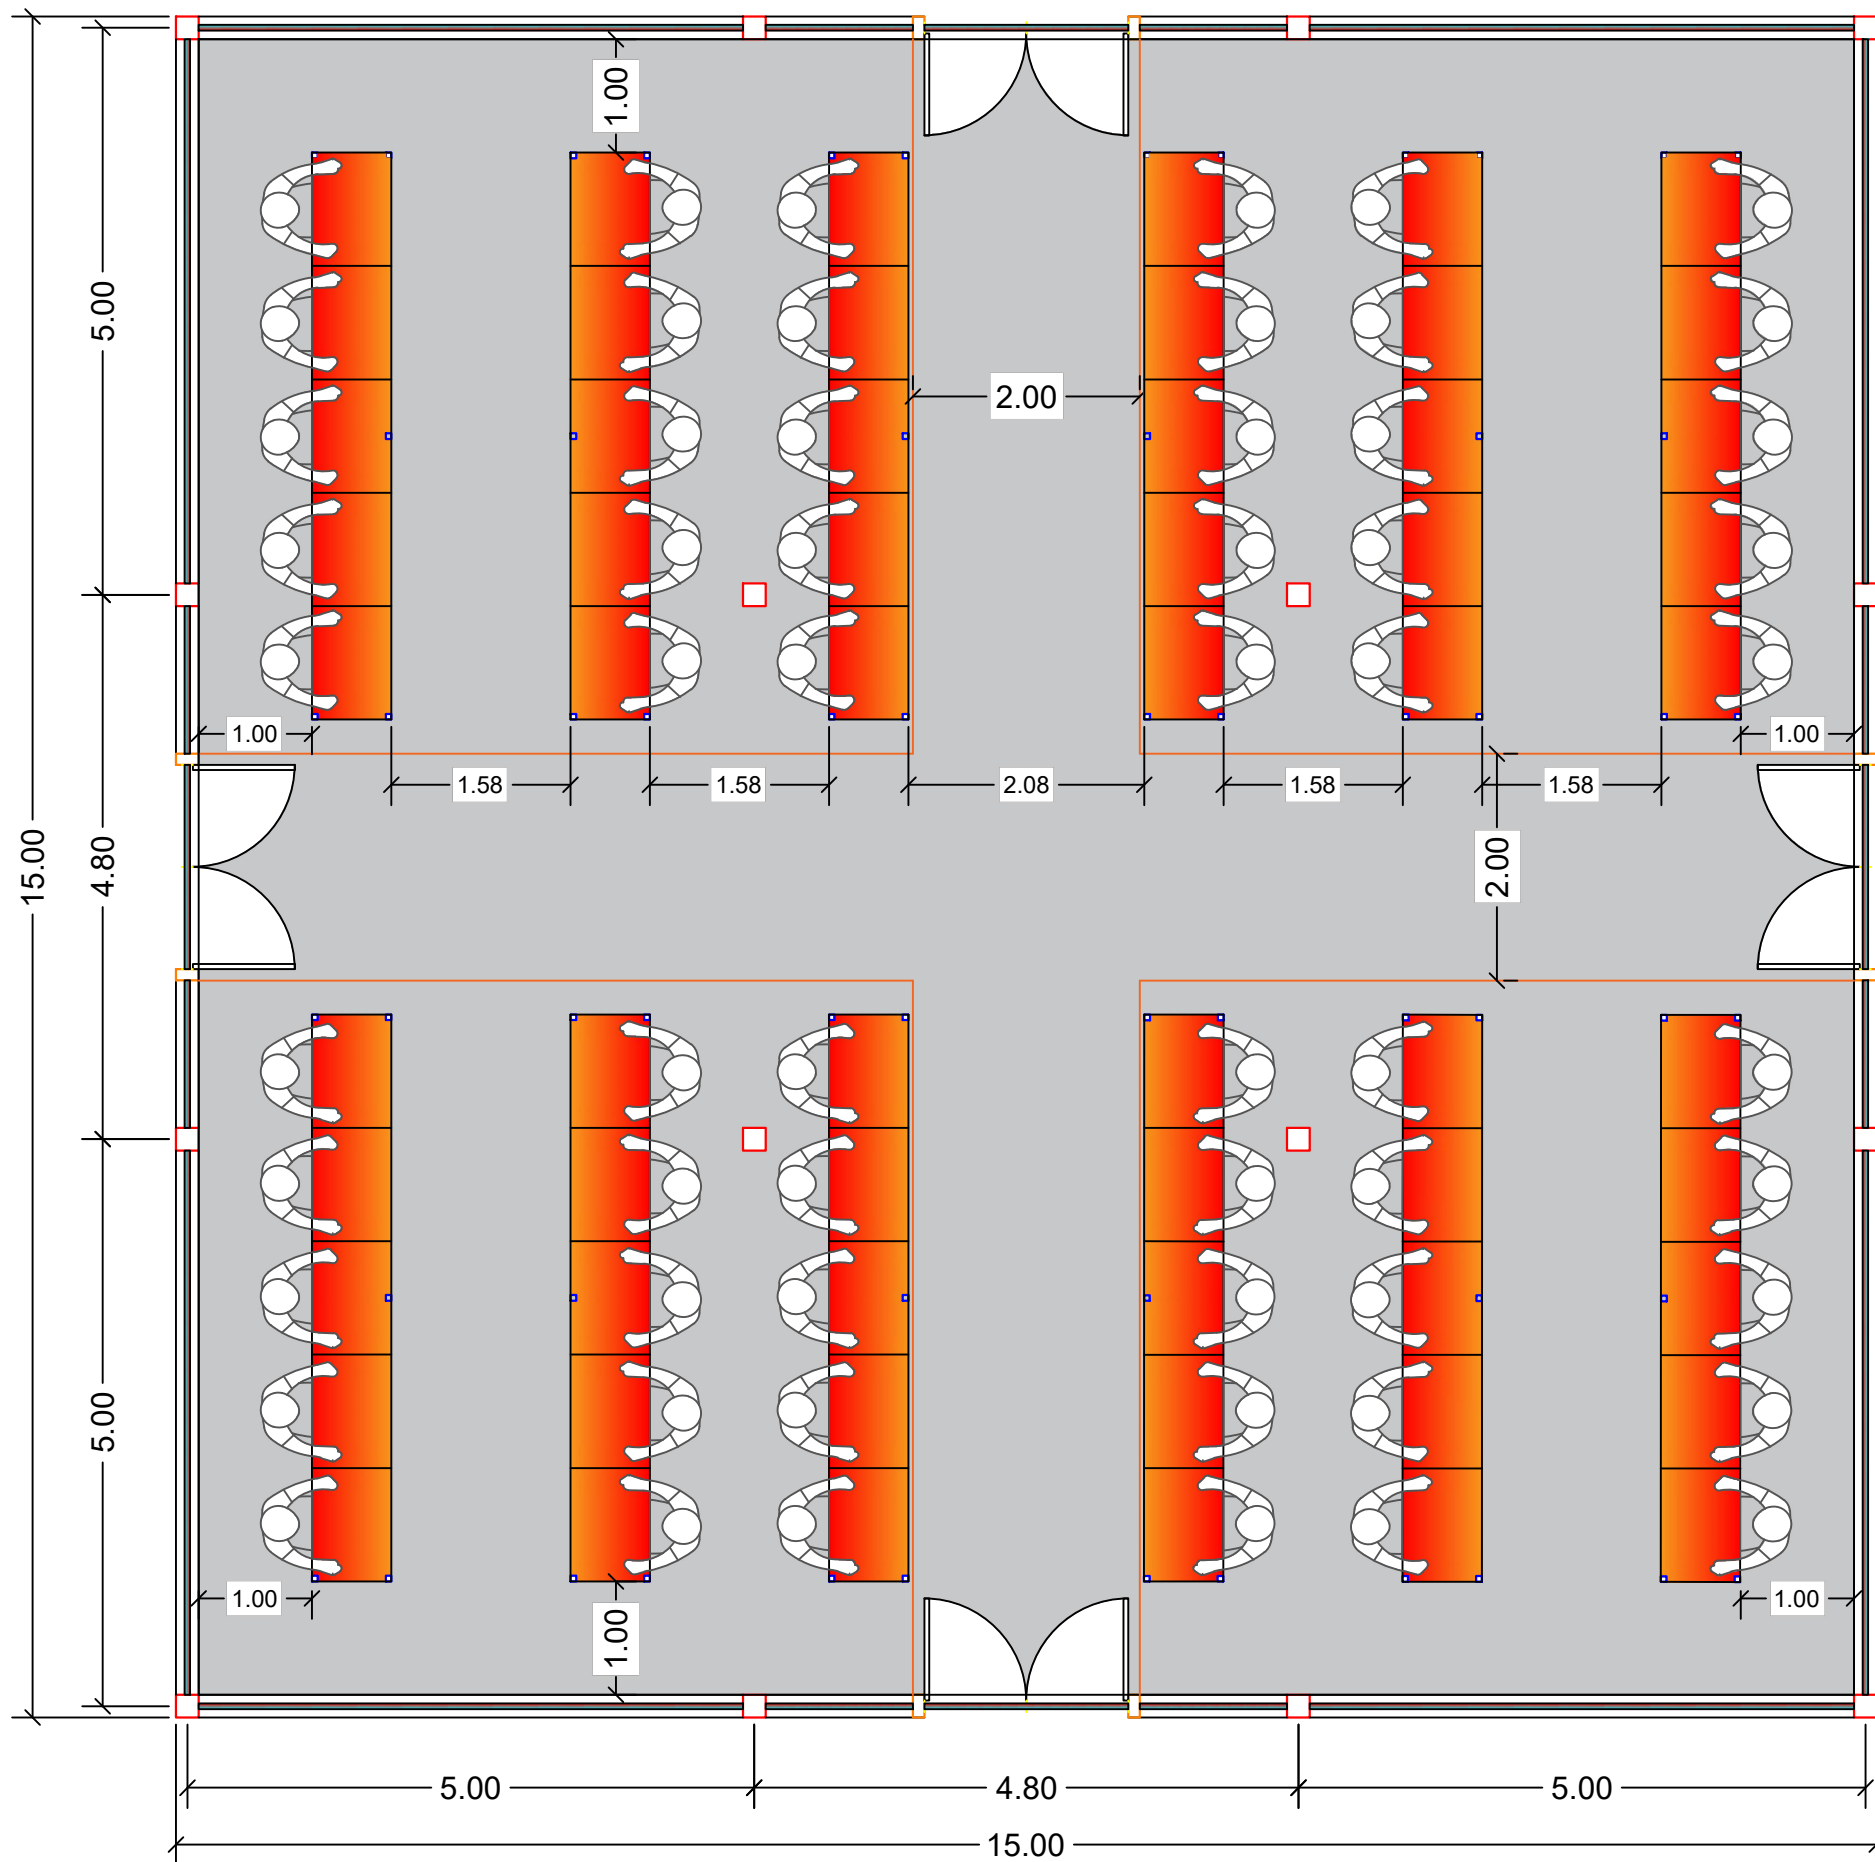

ი/მ "რაფაელ რაისიძე"			
ქ. წინოწმინდაში ბაზრის სარეაბილიტაციო სამუშაოებისთვის საპროექტო-საბარჯთაღრიცხვო დოკუმენტაცია			
შეადგინა	რ. რაისიძე	დახურული ბაზრის მშენებლობა	
		ფურც. ფურცლები	M 1:75
		16	20
		03.09.2018	