
დახურული ბაზრის მშენებლობა M 1:50 (ფასადის სქემა)

ფასადი II-II

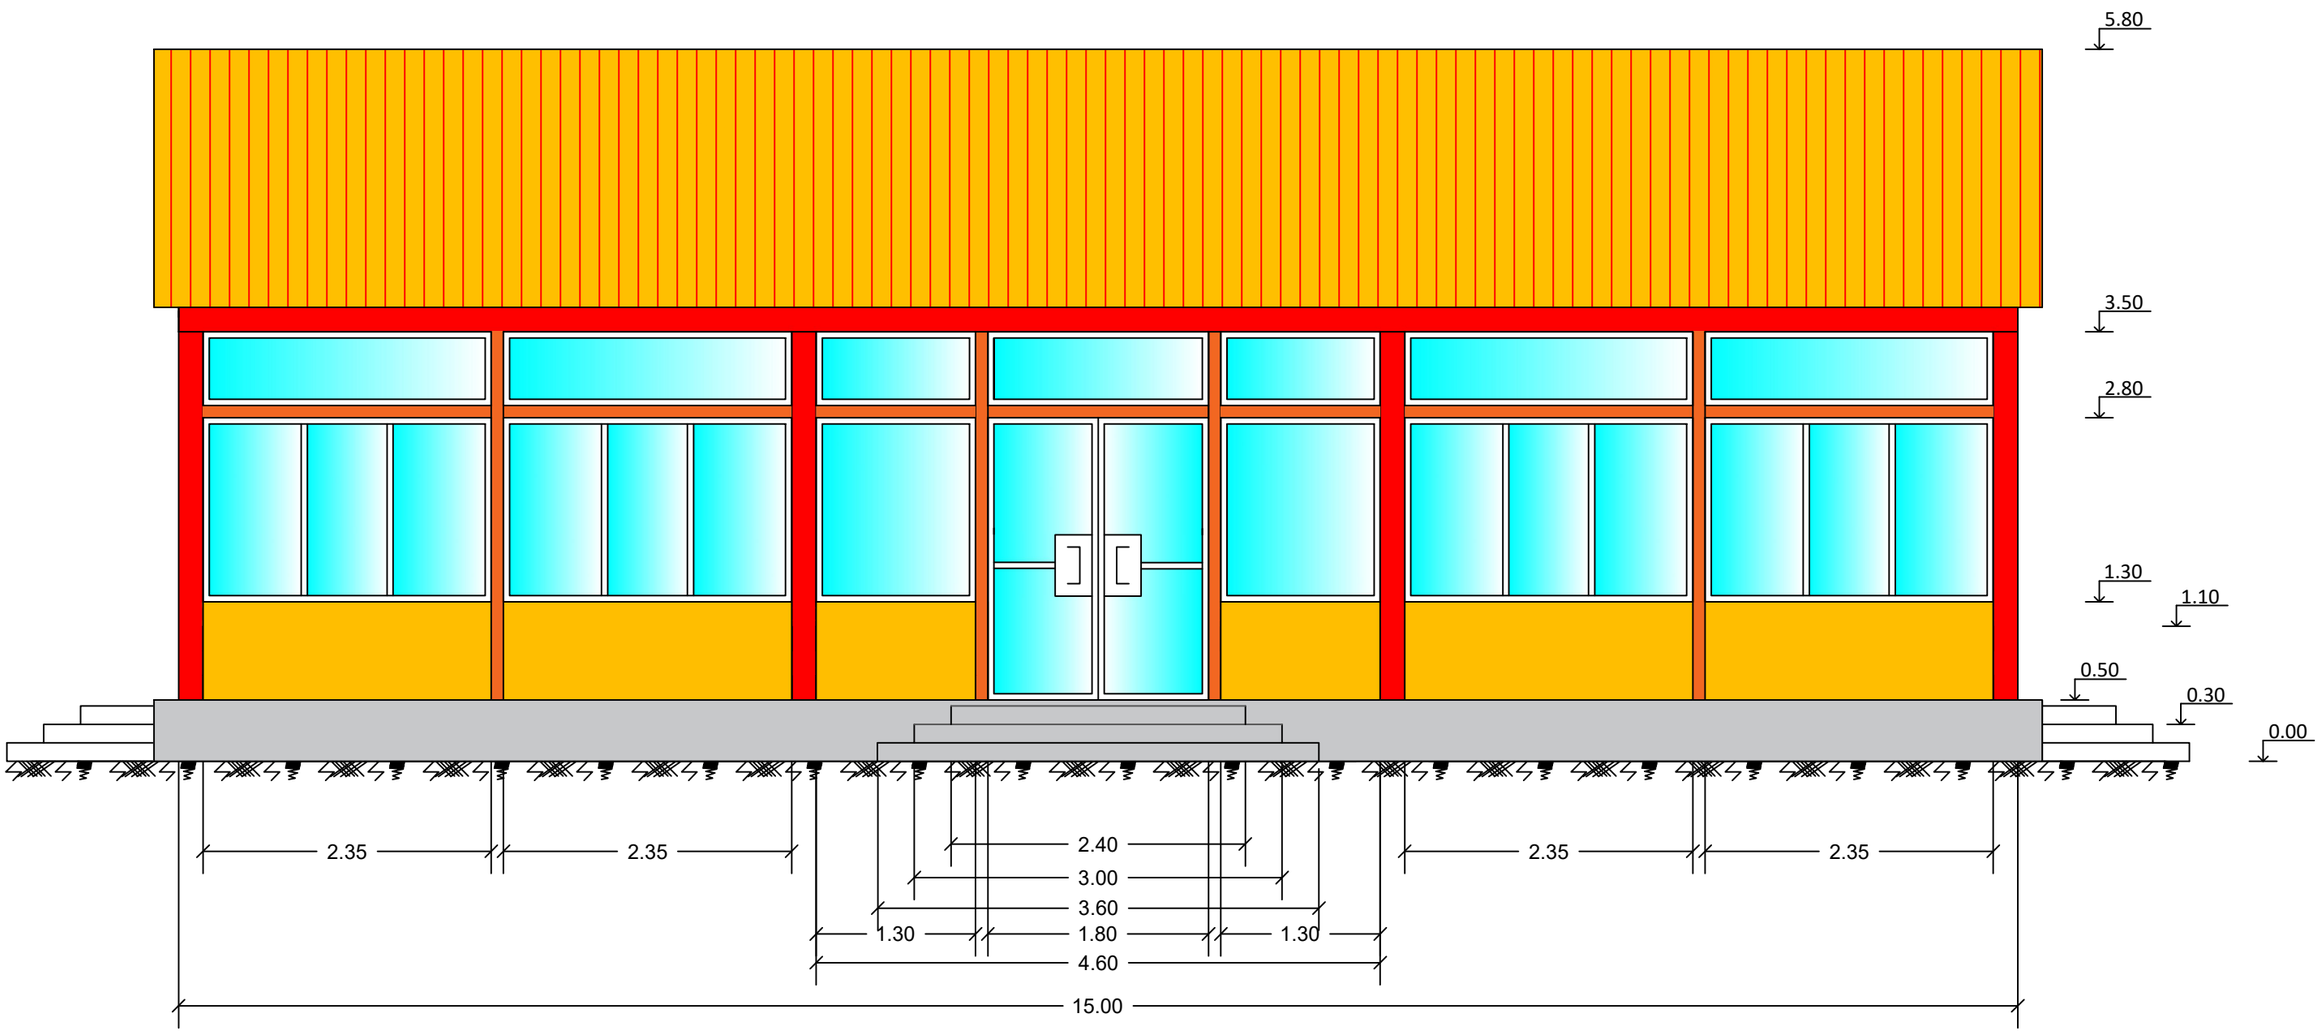

ი/მ "რაფაელ რაისიან"						
ქ. ნინოწმინდაში ბაზრის სარეაბილიტაციო სამუშაოებისთვის საპროექტო-სახარჯთაღრიცხვო დოკუმენტაცია						
შეადგინა		რ. რაისიან	დახურული ბაზრის მშენებლობა			
			ფურც.	ფურცლების	M 1:50	03.09.2018
			18	20		