


სანიაღვრე არხი 30X25

L= 26მ

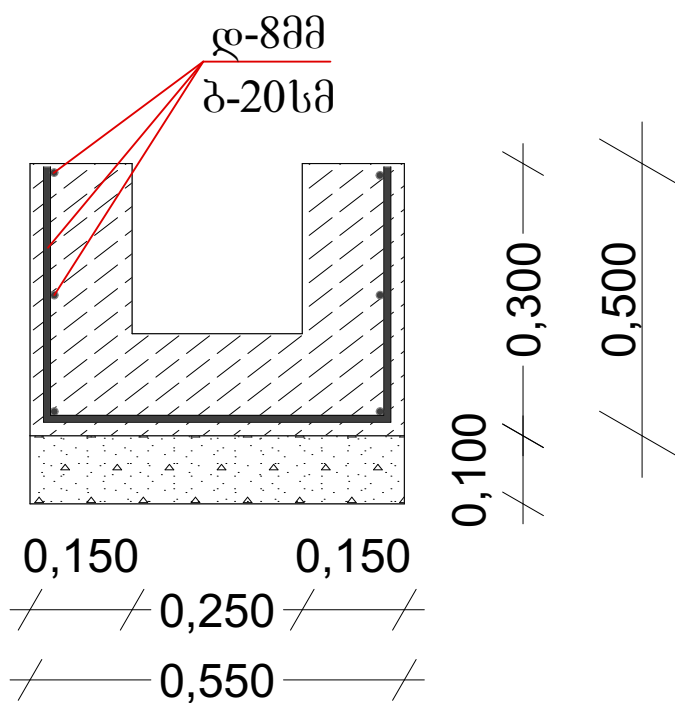

შ.პ.ს "ARQ-პროექტი"

ქ. ბათუმი. ლუკა ასათიანის ქ. №32

ტელ - 27-81-61

მობ - 557-44-60-60

პირობითი ნიშნები

პროექტის სახელწოდება


სოფელ დღვანის ცენტრის კეთილმოწყობა

მისამართი: სოფელი დღვანი

დამკვეთი: შუახვევის მუნიციპალიტეტის მერია

თანამდებობა	გვარი	ხელმოწერა
შეასრულა	თ. თურმანიძე	
შეამოწმა	გ. ბოლქვაძე	
დირექტორი	გ. ბოლქვაძე	
მასშტაბი		
ნახაზზე ზომები მოცემულია მმ-ში		ფურცელი
თარიღი	07.07.2018	A-4

სადროშები

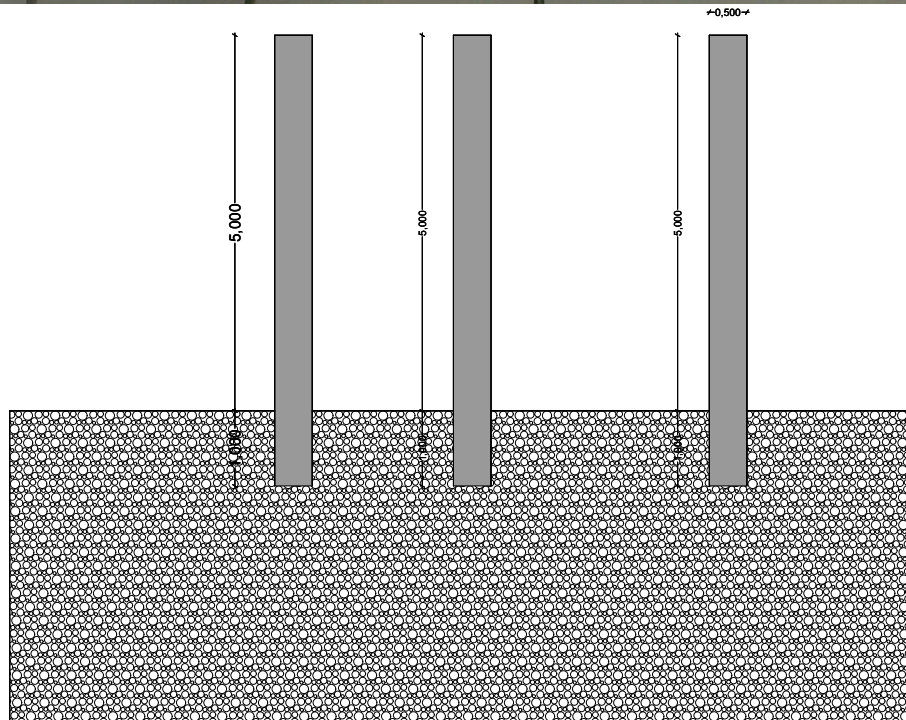

შ.პ.ს "ARQ-პროექტი"

ქ. ბათუმი, ლუკა ასათიანის ქ. №32

ტელ - 27-81-61

მობ - 557-44-60-60

პირობითი ნიშნები

პროექტის სახელწოდება




სოფელ დღვანის ცენტრის კეთილმოწყობა

მისამართი: სოფელი დღვანი

დამკვეთი: შუახევის მუნიციპალიტეტის მერია

თანამდებობა	გვარი	ხელმოწერა
შეასრულა	თ. თურმანიძე	
შეამოწმა	გ. ბოლქვაძე	
დირექტორი	გ. ბოლქვაძე	
მასშტაბი		
ნახაზზე ზომები მოცემულია მმ-ში		ფურცელი
თარიღი	07.07.2018	A-4

ფანჯატური

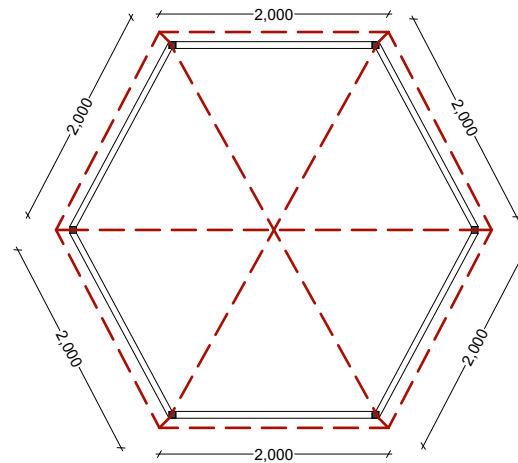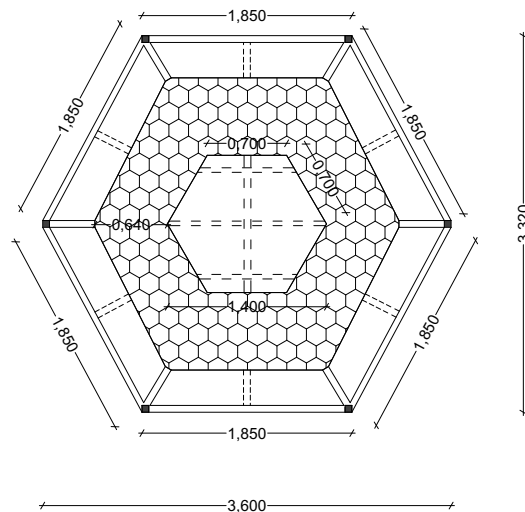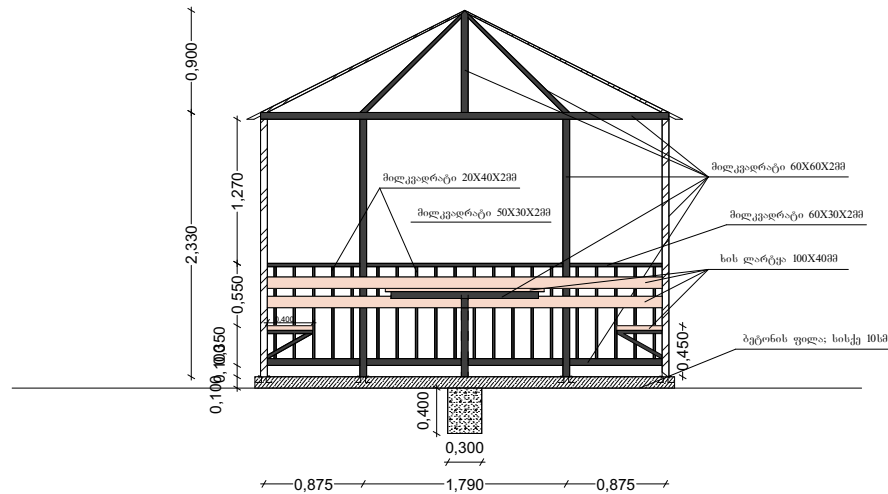

შ.პ.ს "ARQ-პროექტი"

ქ. ბათუმი, ლუკა ასათიანის ქ. №32

ტელ - 27-81-61

მობ - 557-44-60-60

პირობითი ნიშნები

პროექტის სახელწოდება


სოფელ დღვანის ცენტრის კეთილმოწყობა

მისამართი: სოფელი დღვანი

დამკვეთი: შუახვევის მუნიციპალიტეტის მერია

თანამდებობა	გვარი	ხელმოწერა
შეასრულა	თ. თურმანიძე	
შეამოწმა	გ. ბოლქვაძე	
დირექტორი	გ. ბოლქვაძე	
მასშტაბი		
ნახაზზე ზომები მოცემულია მმ-ში		ფურცელი
თარიღი	07.07.2018	A-4

გარე განათება

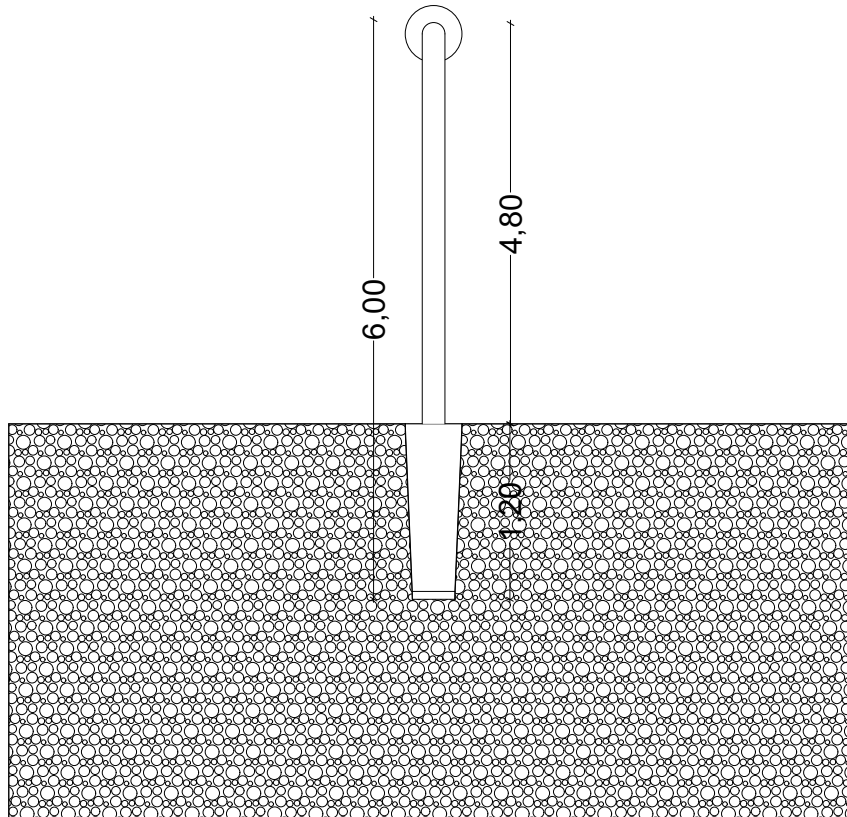

შ.პ.ს "ARQ-პროექტი"

ქ. ბათუმი, ლუკა ასათიანის ქ. №32

ტელ - 27-81-61

მობ - 557-44-60-60

პირობითი ნიშნები

პროექტის სახელწოდება


სოფელ დღვანის ცენტრის კეთილმოწყობა

მისამართი: სოფელი დღვანი

დამკვეთი: შუახვევის მუნიციპალიტეტის მერია

თანამდებობა	გვარი	ხელმოწერა
შეასრულა	თ. თურმანიძე	
შეამოწმა	გ. ბოლქვაძე	
დირექტორი	გ. ბოლქვაძე	
მასშტაბი		
ნახაზზე ზომები მოცემულია მმ-ში		ფურცელი
თარიღი	07.07.2018	A-4

სიტუაციური გეგმა

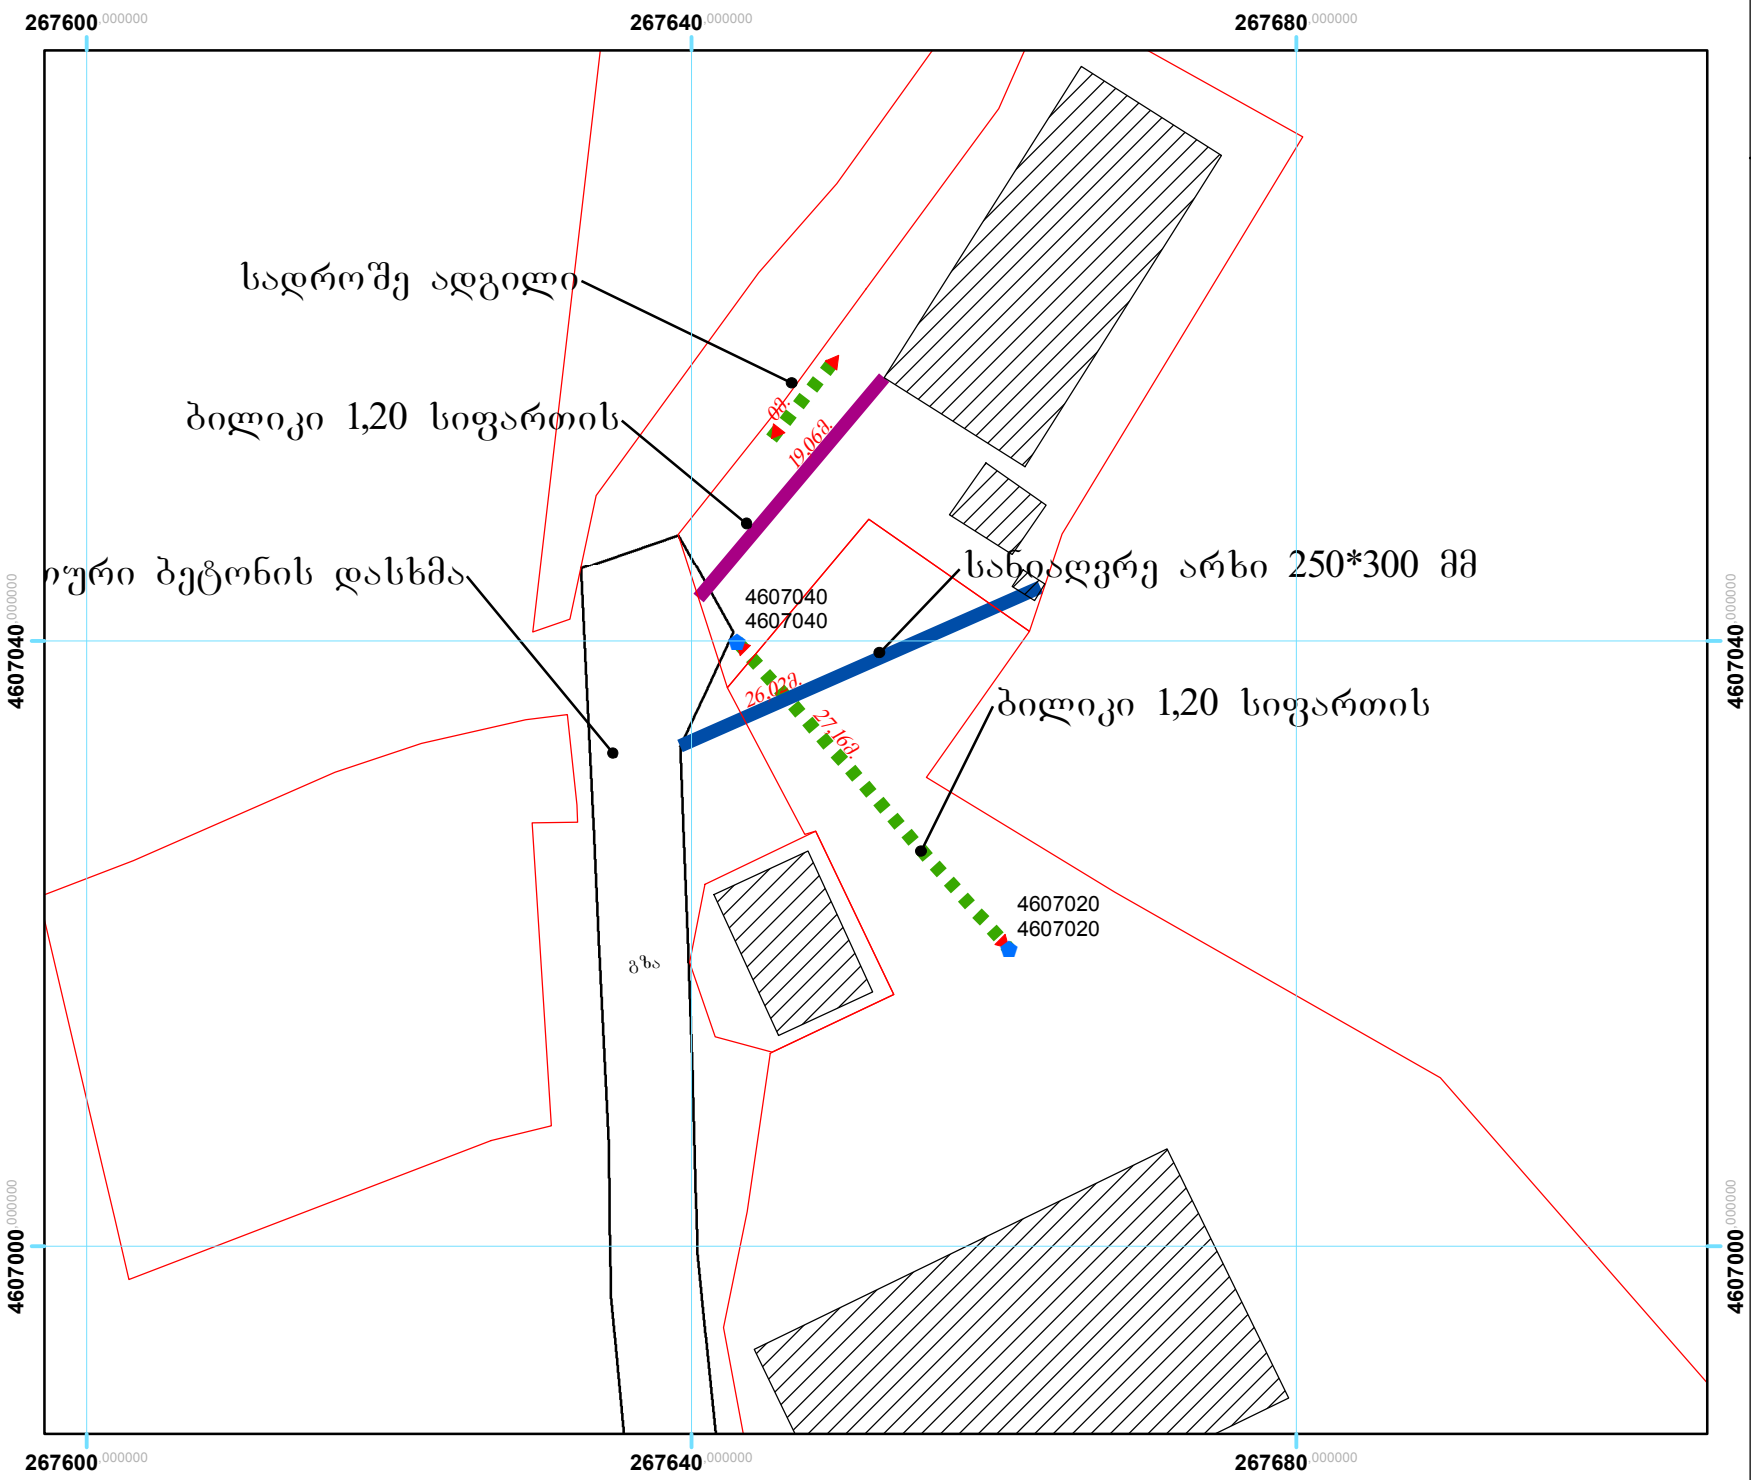

შ.პ.ს „ARQ - პროექტი“

ქ. ბათუმი, ლუკა ასათიანის ქ. №32
ტელ - 27-81-61
მობ - 557-44-60-60

პირობითი აღნიშვნები:

- X-Y წერტილი
- ბილიკი
- ▨ გაბიონი
- ▨ შენობა

დამკვეთი:

შუახვევის მუნიციპალიტეტის მერია

პროექტის დასახელება:

სოფელ ღვანის ცენტრის
კეთილმოწყობა

ნახაზი შეასრულა:

რ. ბერიძე


დირექტორი:

ა. ბოლქვაძე

მასშტაბი: 1:500

თარიღი: 2018 წ

სიტუაციური გეგმა

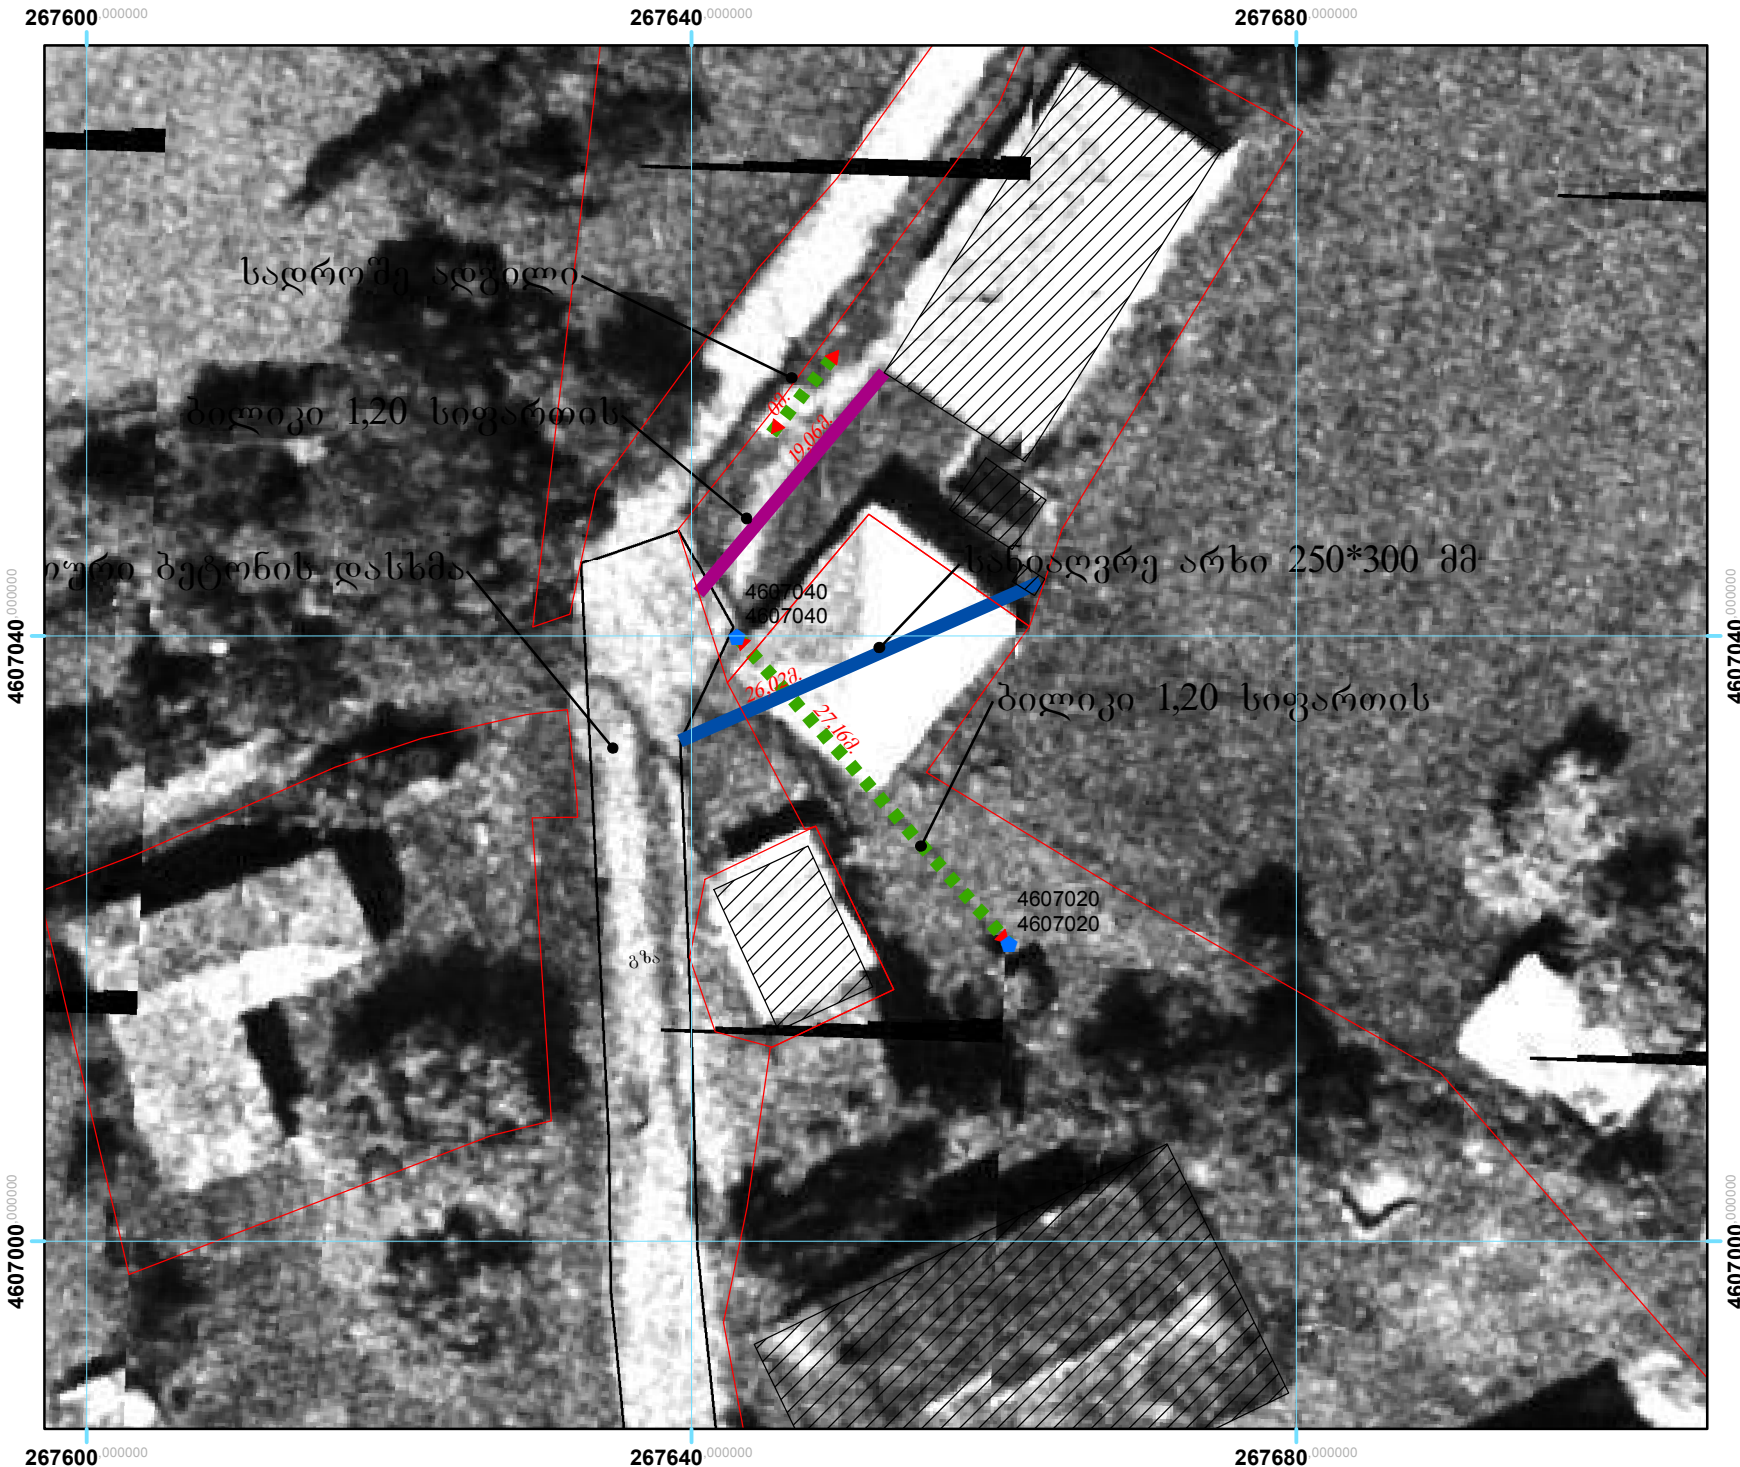

შ.პ.ს „ARQ - პროექტი“

ქ. ბათუმი, ლუკა ასათიანის ქ. №32
ტელ - 27-81-61
მობ - 557-44-60-60

პირობითი აღნიშვნები:

- X-Y წერტილი
- ბილიკი
- ▨ გაბიონი
- ▨ შენობა

დამკვეთი:

შუახვევის მუნიციპალიტეტის მერია

პროექტის დასახელება:

სოფელ ღვანის ცენტრის
კეთილმოწყობა

ნახაზი შეასრულა:

რ. ბერიძე

დირექტორი:

მ. ბოლქვაძე

მასშტაბი: 1:500

თარიღი: 2018 წ

დეკორატიული სკამი



შ.პ.ს "ARQ-პროექტი"

ქ. ბათუმი, ლუკა ასათიანის ქ. №32

ტელ - 27-81-61

მობ - 557-44-60-60

პირობითი ნიშნები

პროექტის სახელწოდება

სოფელ დღვანის ცენტრის კეთილმოწყობა

მისამართი: სოფელი დღვანი

დამკვეთი: შუახვევის მუნიციპალიტეტის მერია

თანამდებობა	გვარი	ხელმოწერა
შეასრულა	თ. თურმანიძე	
შეამოწმა	ბ. ბოლქვაძე	
დირექტორი	ე. ბოლქვაძე	
მასშტაბი		
ნახაზზე ზომები მოცემულია მმ-ში		ფურცელი
თარიღი	07.07.2018	A-4

შ.პ.ს " **ARQ**-პროექტი"
ქ.ბათუმი ლუკა ასათიანის ქ.№32
ტელ: (0422) 27-81-61



ARQ-proecti@mail.ru

Mob: 557 44 60 60

558 33 60 60

სოფელ დღვანი ცენტრის კეთილმოწყობა

დამკვეთი: შუახევის მუნიციპალიტეტის მერია

დირექტორი:

ე. ბოლქვაძე

შეასრულა:

რ. ბერიძე

ბათუმი 2018