შ.პ.ს. "საქართველოს ტექნიკური ჯგუფი"

ქ. მცხეთაში რკინიგზის სადგურთან 72.07.08.029 მიწის ნაკვეთზე მდებარე შენობა ნაგებობის დემონტაჟი

თბილისი 2019

შ.პ.ს. "საქართველოს ტექნიკური ჯგუფი"

ქ. მცხეთაში რკინიგზის სადგურთან 72.07.08.029
მიწის ნაკვეთზე მდებარე შენობა ნაგებობის
დემონტაჟი

კონსტრუქციული ნაწილი

დირექტორი გ. ნოზაძე

შეასრულა ვ.კიკაძე

თბილისი 2019

ნახაზების ჩამონათვალი

№	ნახაზის დასახელება	ფურცელი №
1	ნახაზების ჩამონათვალი	ჩ-1
2	განმარტებითი ბარათი	ჩ-2
3	სიტუაციური გეგმა	ჩ-3
4	ფოტოფიქსაცია	ჩ-4
5	სადემონტაჟო შენობა-ნაგებობის გენ-გეგმა	ჩ-5
6	სადემონტაჟო შენობა-ნაგებობის სახურავის გეგმა	ჩ-6
7	სადემონტაჟო შენობა-ნაგებობის სახურავის სქემა	ჩ-7
8	სადემონტაჟო შენობა-ნაგებობის გეგმა	ჩ-8
9	სადემონტაჟო შენობა-ნაგებობის ფასადი 1, ფასადი 2	ჩ-9
10	სადემონტაჟო შენობა-ნაგებობის ჭრილი 1-1, ჭრილი 2-2	ჩ-10
11	დემონტაჟის სქემა მექანიზმებით, გეგმა	ჩ-11
12	დემონტაჟის სქემა მექანიზმებით, ფასადი	ჩ-12

შ.პ.ს. "საქართველოს ტექნიკური ჯგუფი"					
ქ. მცხეთაში რკინიგზის სადგურთან 72.07.08.029 მიწის ნაკვეთზე მდებარე შენობა ნაგებობის დემონტაჟი					
დირექტორი		გ. ნოზაძე	სამშენებლო-სარემონტო სამუშაოები	ფურცელი	ჩ-1
შესრულა		ვ.კიკაძე	ნახაზების ჩამონათვალი	თარიღი	2019 წ.
		ი.კრიალოვი		მასშტაბი	ა3ორიენტი

კონსტრუქციულ სქემატური ნახაზები მოიცავს ქ. მცხეთაში რკინიგზის სადგურთან 72.07.08.029 მიწის ნაკვეთზე მდებარე შენობა ნაგებობის დემონტაჟი.

შენობის კედლები შესრულებულია ქვის მზიდი კედლებით, რომელზეც ეყრდნობა სახურავის ხის კონსტრუქცია. სახურავის ბურული შესრულებულია აზბესტის ფილებით.

თავდაპირველად საჭიროა პერიმეტრი შემოიღობოს დროებითი ღობით. ამის შემდეგ საჭიროა მოხდეს სახურავის ბურულის დემონტაჟი, სახურავის ხის კარკასის დემონტაჟი და ქვის მზიდი კედლების დემონტაჟი.

შენობის გვერდით მდებარეობს ელ.ბოძი და გაზის მილი რომლებიც ნაჩვენებია გენ-გეგმაზე.
სამშენებლო სამუშაოებისას დაცული უნდა იქნას შრომის უსაფრთხოების წესები. სამშენებლო სამუშაოები უნდა წარიმართოს საავტორო ზედამხედველობის ქვეშ.

შ.პ.ს. "საქართველოს ტექნიკური ჯგუფი"					
ქ. მცხეთაში რკინიგზის სადგურთან 72.07.08.029 მიწის ნაკვეთზე მდებარე შენობა ნაგებობის დემონტაჟი					
დირექტორი		გ. ნოზაძე	საკონსულტაციო-საინჟინრო საქმიანობები	შკრული	კ-2
შესრულა		ვ.კიკაძე	განმარტებითი ბარათი	თარიღი	2019 წ.
		ი.ჯიქიძე			
				მასშტაბი	ანოტაციით

სიტუაციური გეგმა



საკადასტრო საზღვარი

შენობა ნაგებობა

შ.პ.ს. "საქართველოს ტექნიკური ჯგუფი"					
ქ. მცხეთაში რკინიგზის სადგურთან 72.07.08.029 მიწის ნაკვეთზე მდებარე შენობა ნაგებობის დემონტაჟი					
დირექტორი		ბ. ნოზაძე	სამშენებლო-სარემონტო სამუშაოები	ფურცელი	ა-3
შემსრულა		ვ.კიკაძე	სიტუაციური გეგმა	თარიღი	2019 წ.
		ი.ქრისტოვი			
				მასშტაბი	ასოციით

ფოტოფიქსაცია

















შ.პ.ს. "საქართველოს ტექნიკური ჯგუფი"					
ქ. მცხეთაში რკინიგზის სადგურთან 72.07.08.029 მიწის ნაკვეთზე მდებარე შენობა ნაგებობის დემონტაჟი					
დირექტორი		გ. ნოზაძე	საკონსულტაციო სამუშაოები	შეკვეთა	კ-4
შესრულა		ვ.კიკაძე	ფოტოფიქსაცია	თარიღი	2019 წ.
		ი.კრიალოვი			
				მასშტაბი	პროექტი

სადემონტაჟო შენობა-ნაგებობის
გენ-გეგმა




პირობითი აღნიშვნები

- საკადასტრო საზღვარი
- დროებითი ღობე
- სადემონტაჟო შენობა-ნაგებობა
- გაზის მილი
- შენობა ნაგებობა
- დია საწყობი
- ელ.ბოძი


შ.პ.ს. "საქართველოს ტექნიკური ჯგუფი"					
ქ. მცხეთაში რკინიგზის სადგურთან 72.07.08.029 მიწის ნაკვეთზე მდებარე შენობა ნაგებობის დემონტაჟი					
დირექტორი		გ. ნოზაძე	სამშენებლო-სარემონტო სამუშაოები	ფურცელი	ა-5
შესრულა		ვ.კიკაძე	სადემონტაჟო შენობა-ნაგებობის გენ-გეგმა	თარიღი	2019 წ.
		ი.ჩრილოვი		მასშტაბი	პირობითი

სახურავის გეგმა

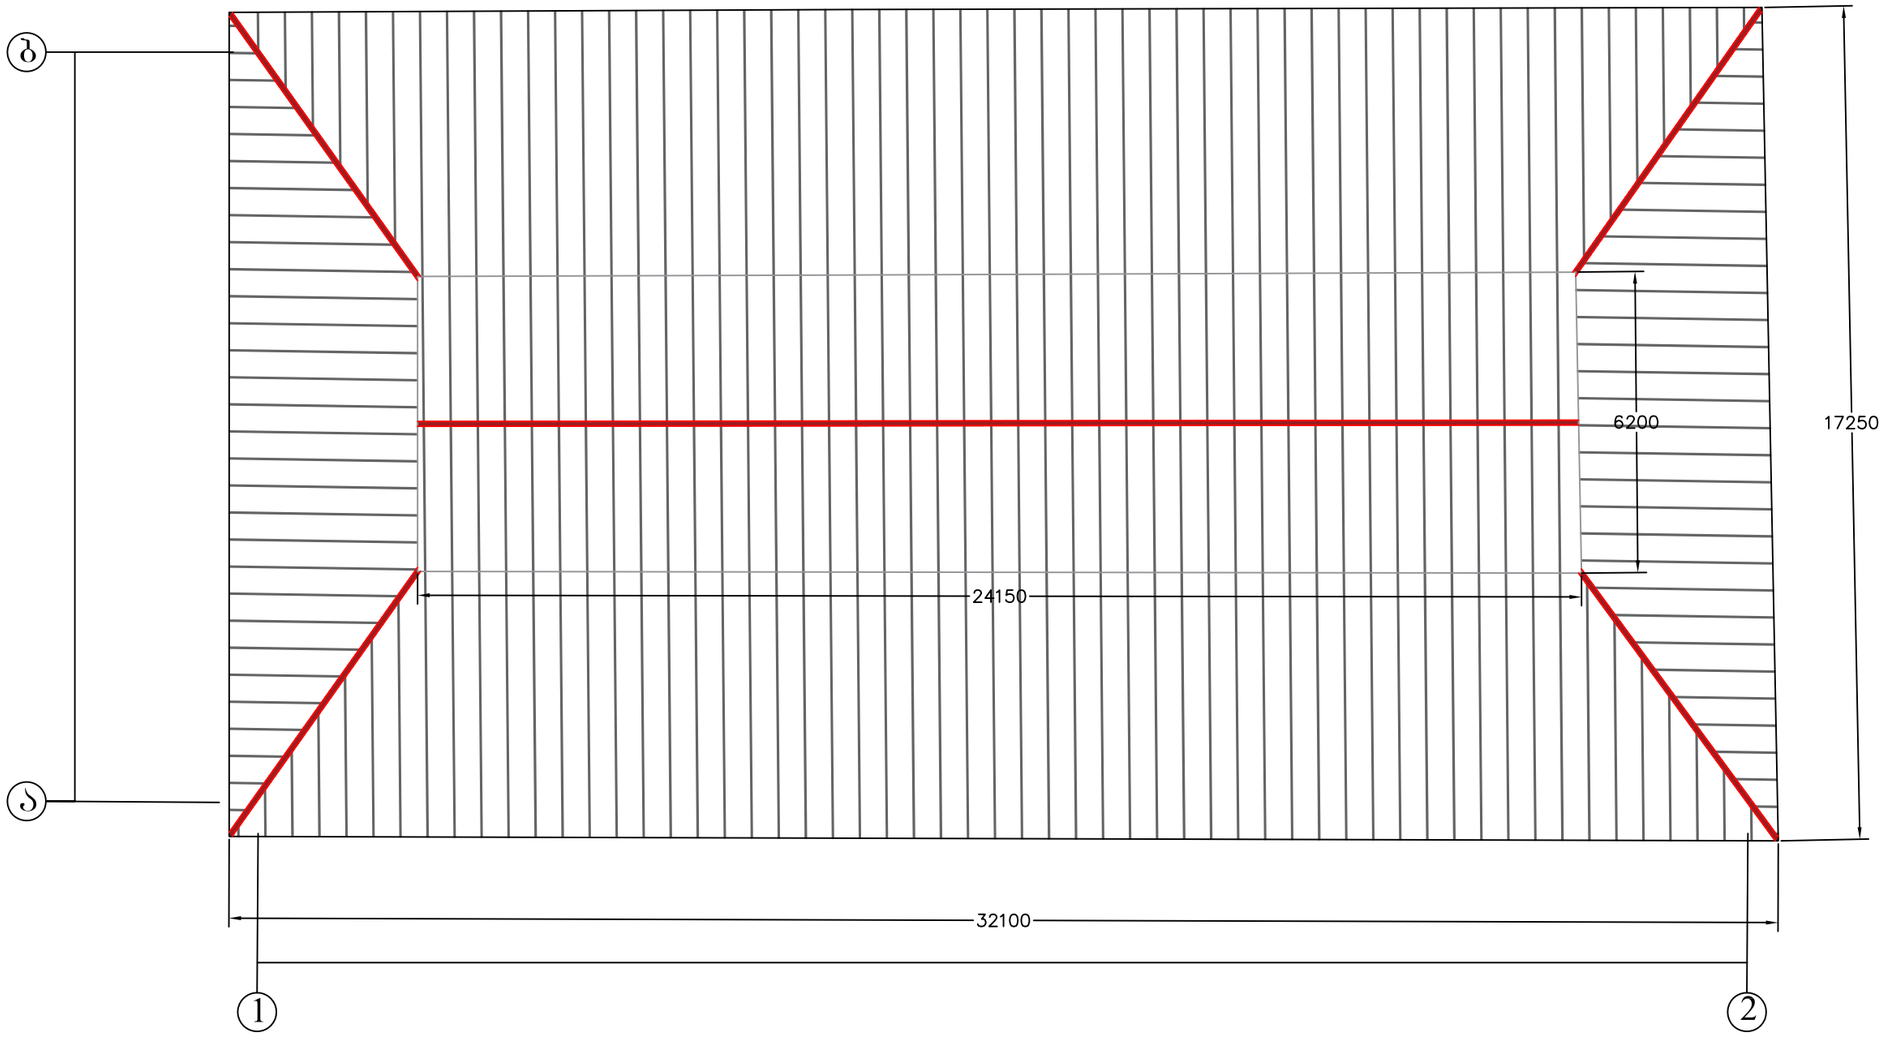


შ.პ.ს. "საქართველოს ტექნიკური ჯგუფი"					
ქ. მცხეთაში რკინიგზის სადგურთან 72.07.08.029 მიწის ნაკვეთზე მდებარე შენობა ნაგებობის დემონტაჟი					
დირექტორი		გ. ნოზაძე	საქმიანობა-სარემონტო სამუშაოები	შკრცელი	კ-6
შესრულა		ვ.კიკაძე	სადემონტაჟო შენობა-ნაგებობის სახურავის გეგმა	თარიღი	2019 წ.
		ი.კრონლივი		მასშტაბი	ასოციით

სახშირავის სქემა

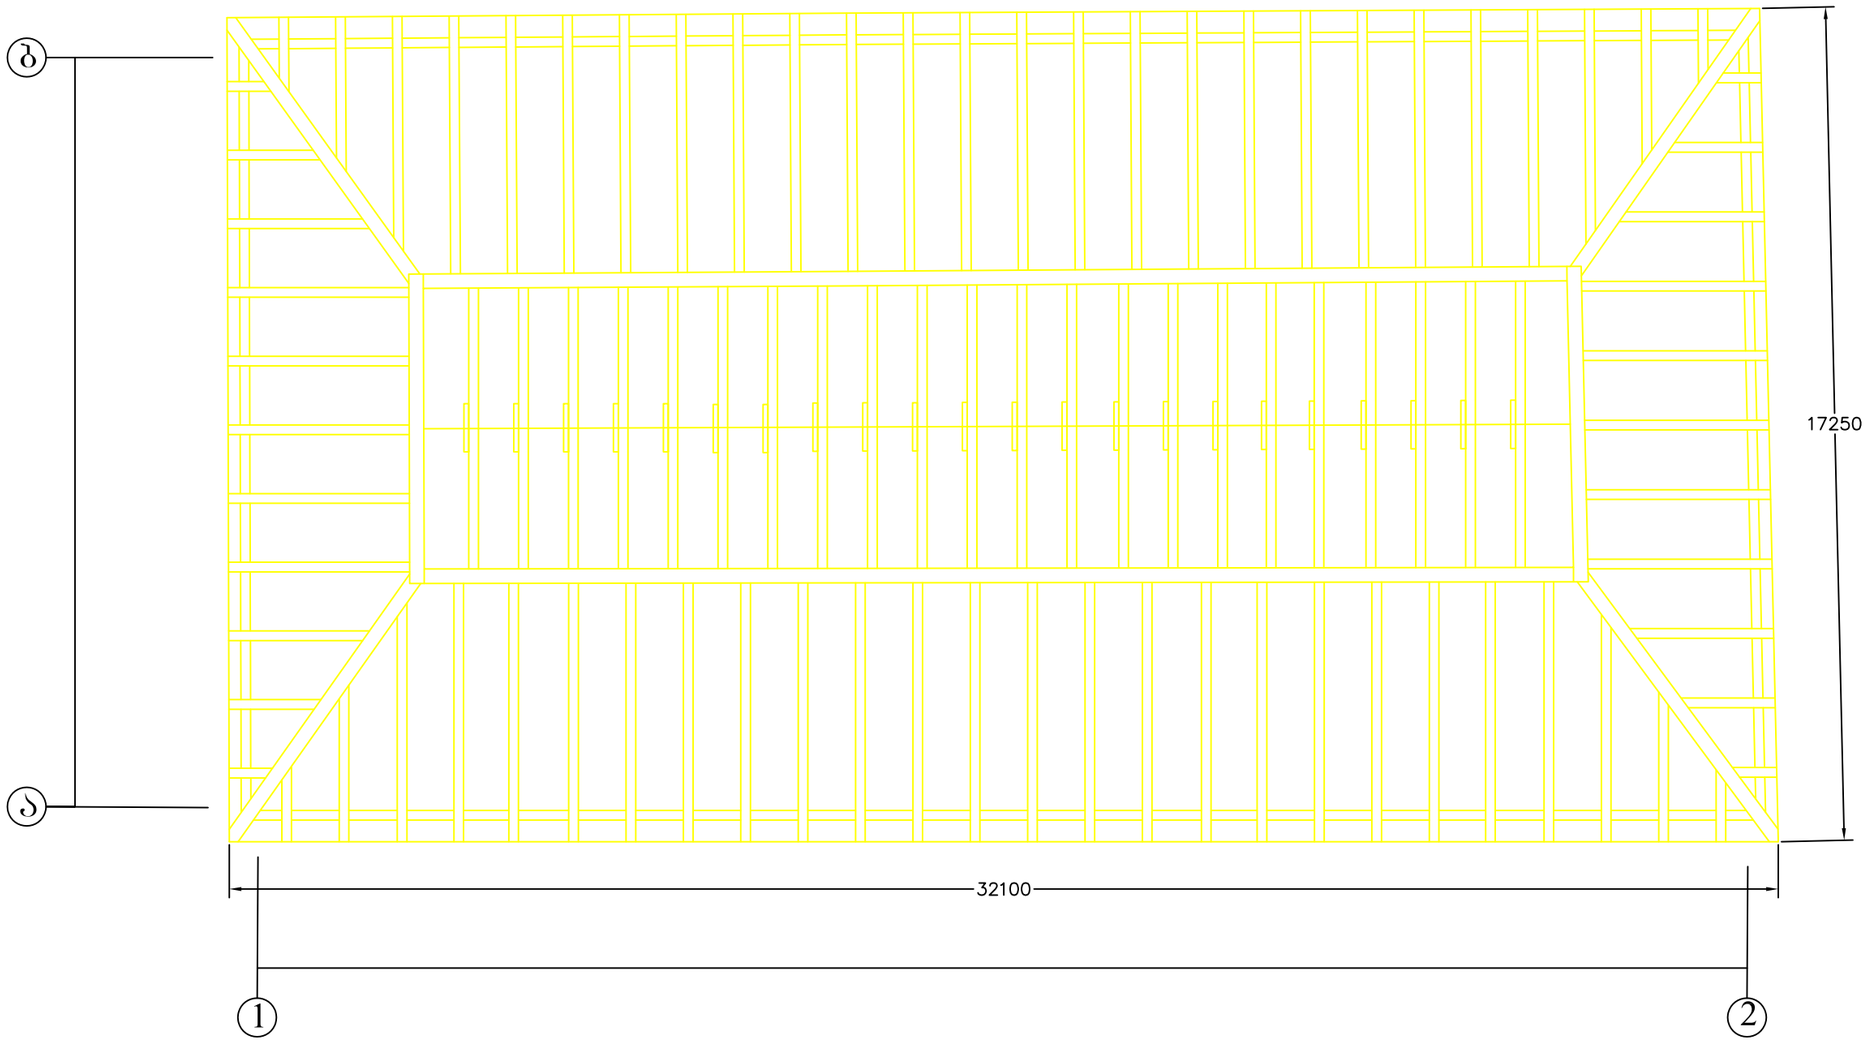


შ.პ.ს. "საქართველოს ტექნიკური ჯგუფი"					
ქ. მცხეთაში რკინიგზის სადგურთან 72.07.08.029 მიწის ნაკვეთზე მდებარე შენობა ნაგებობის დემონტაჟი					
დირექტ(ორი		გ. ნოზაძე	საქმიანობის სარეგისტრაციო სამუშაოები	ფურცელი	ა-7
შესრულა		ვ.კიკაძე	სადემონტაჟო შენობა-ნაგებობის სახშირავის სქემა	თარიღი	2019 წ.
		ი.კრიალევი			
				მასშტაბი	ა1ორგანი

გეგმა

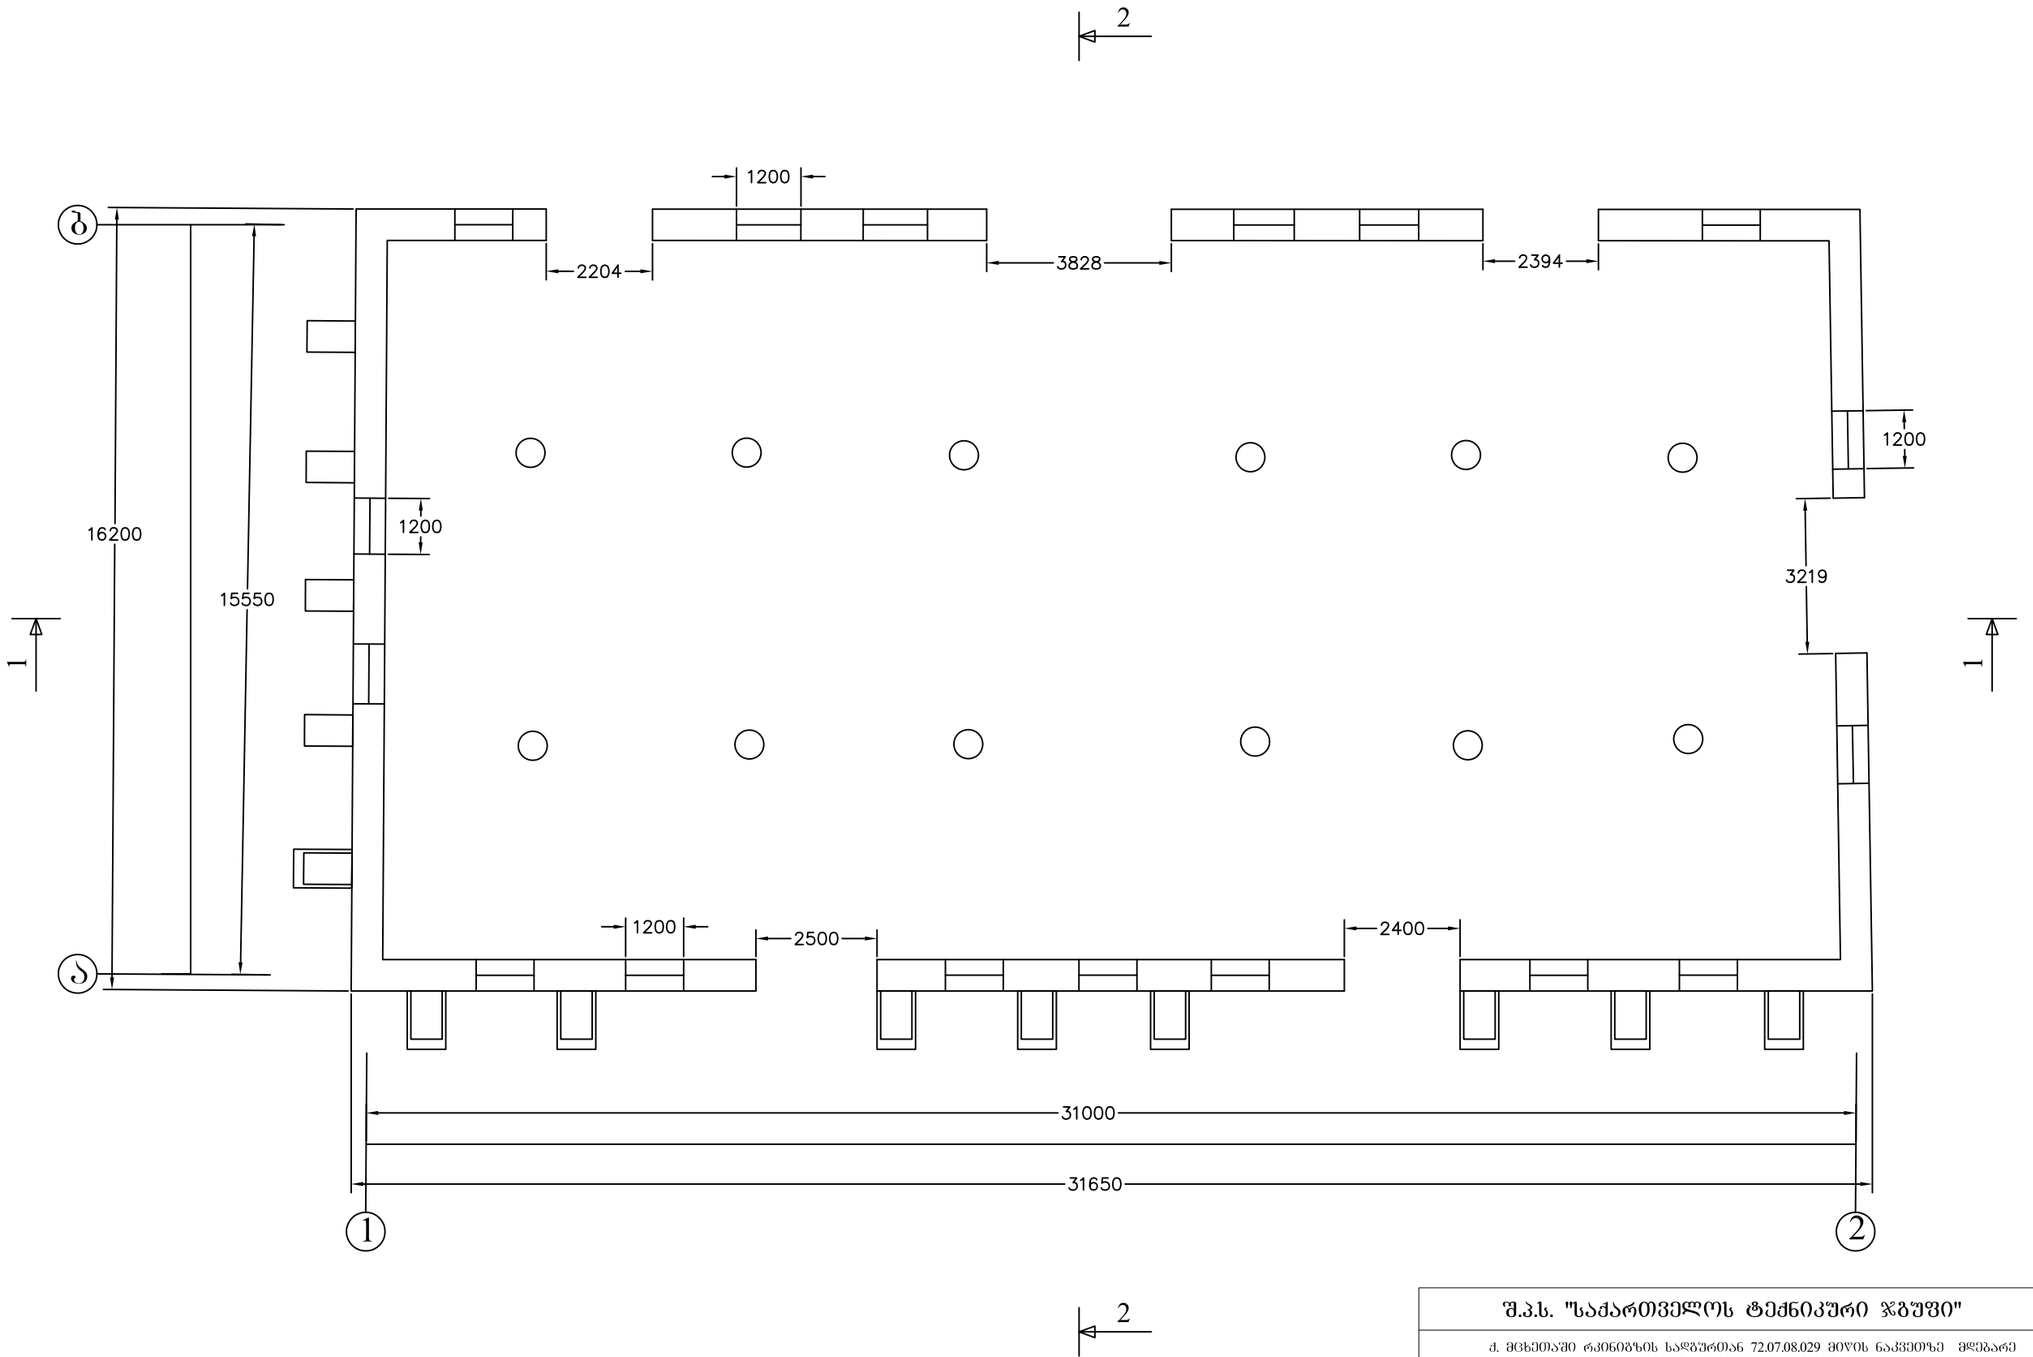


შ.პ.ს. "საქართველოს ტექნიკური ჯგუფი"					
ქ. მცხეთაში რკინიგზის სადგურთან 72.07.08.029 მიწის ნაკვეთზე მდებარე შენობა ნაგებობის დემონტაჟი					
დირექტორი		გ. ნოზაძე	სამშენებლო-სარემონტო სამუშაოები	ფურცელი	ა-8
შესრულა		ვ.კიკაძე			
		ი.კრიალევი	სადემონტაჟო შენობა-ნაგებობის გეგმა	თარიღი	2019 წ.
				მასშტაბი	1:100

ფასადი 1

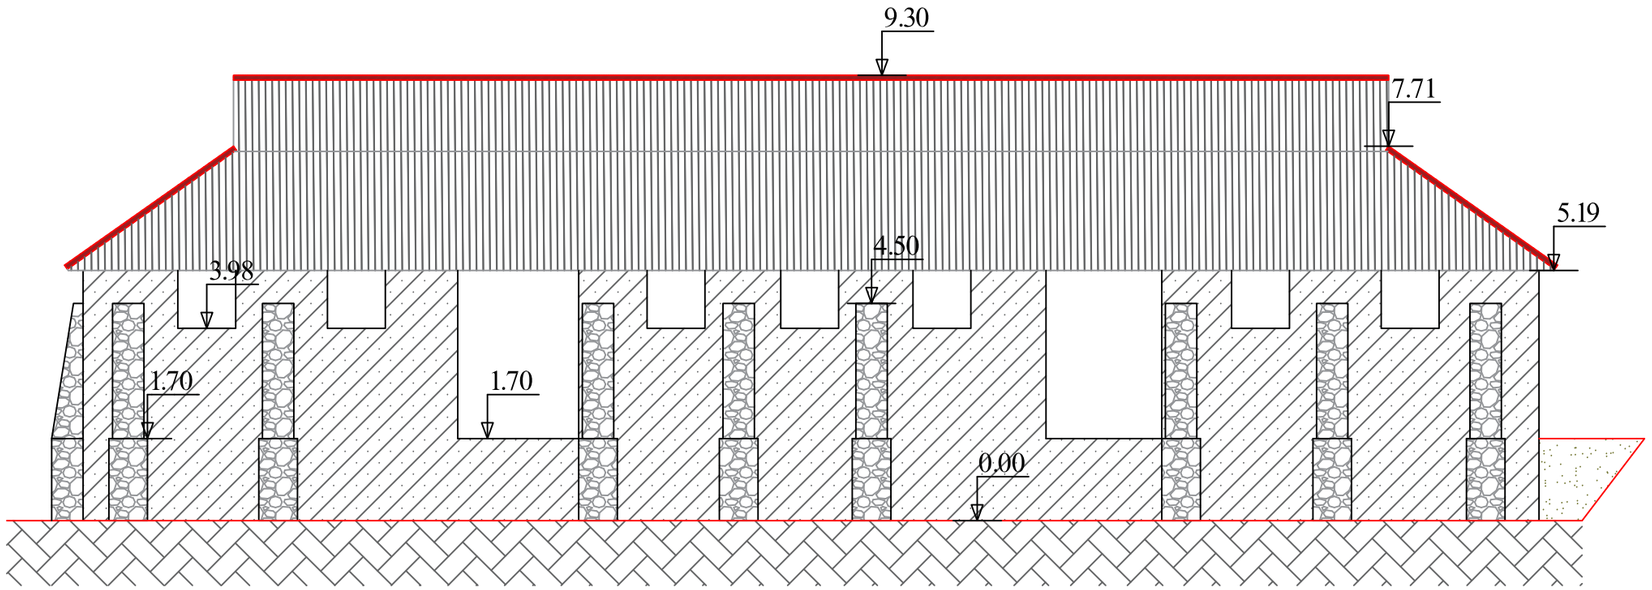


ფასადი 2

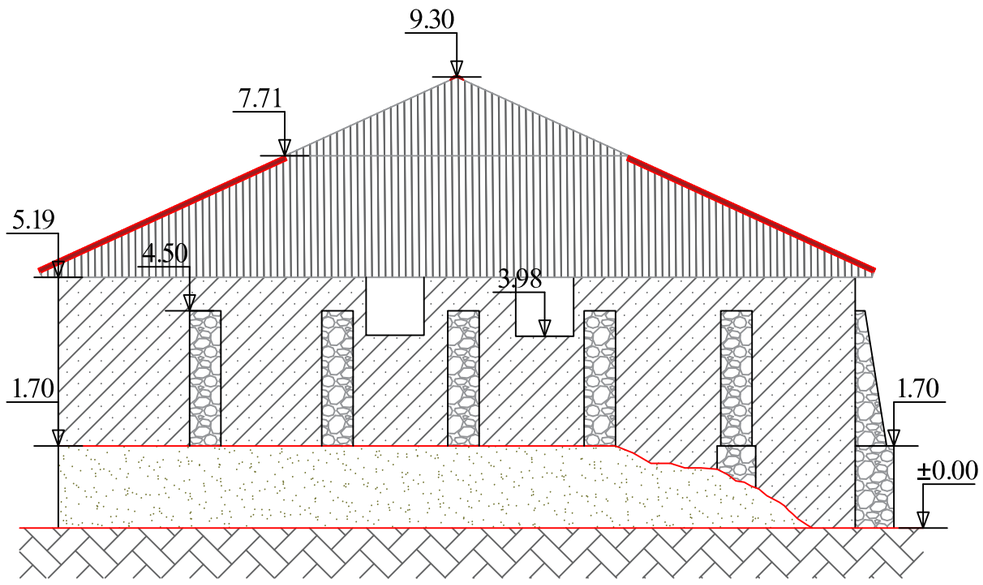


შ.პ.ს. "საქართველოს ტექნიკური ჯგუფი"					
ქ. მცხეთაში რკინიგზის სადგურთან 72.07.08.029 მიწის ნაკვეთზე მდებარე შენობა ნაგებობის დემონტაჟი					
დირექტორი		გ. ნოზაძე	საქმიანობა-სარემონტო სამუშაოები	ფურცელი	ა-9
შესრულა		ვ.კიკაძე	სადემონტაჟო შენობა-ნაგებობის ფასადი 1, ფასადი 2	თარიღი	2019 წ.
		ი.ჯრიღოვი			
		ი.ჯრიღოვი		მასშტაბი	ა1ორგინალი

ჭრილი 1-1

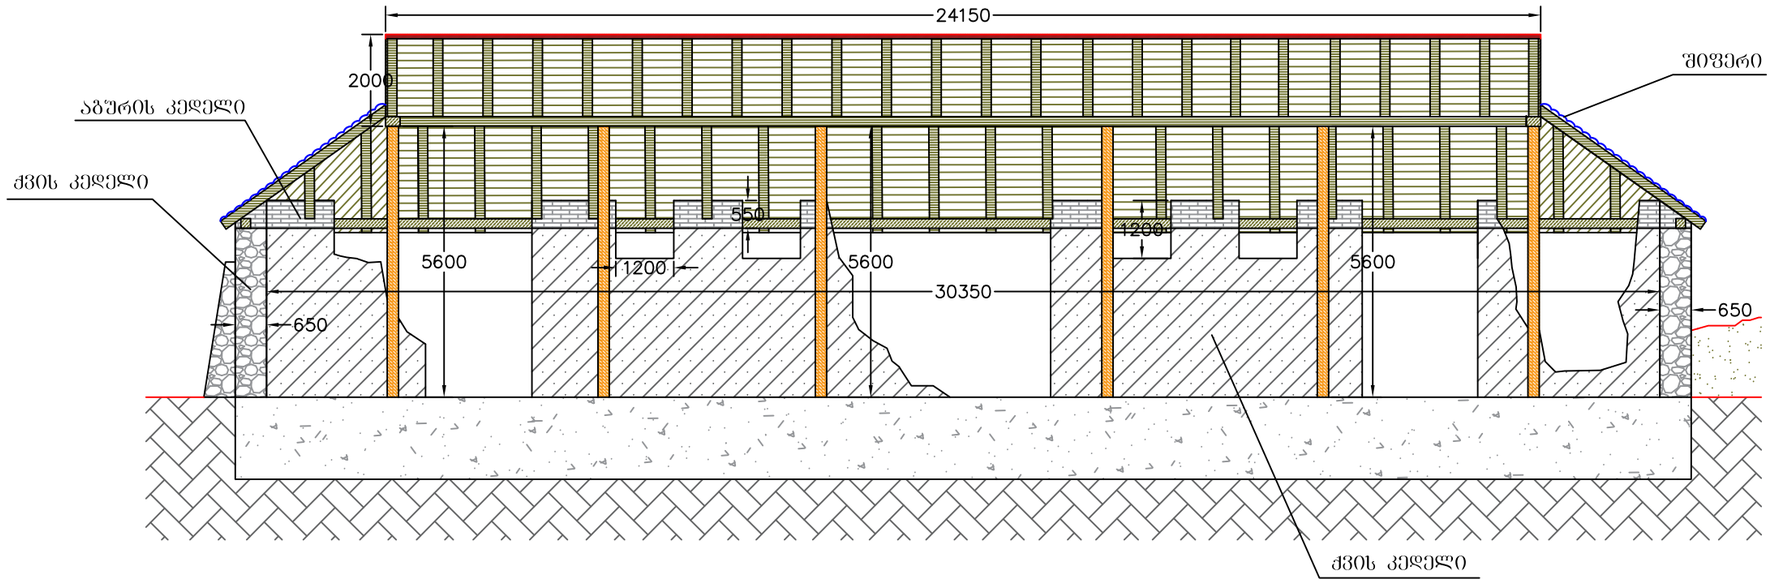


ჭრილი 2-2

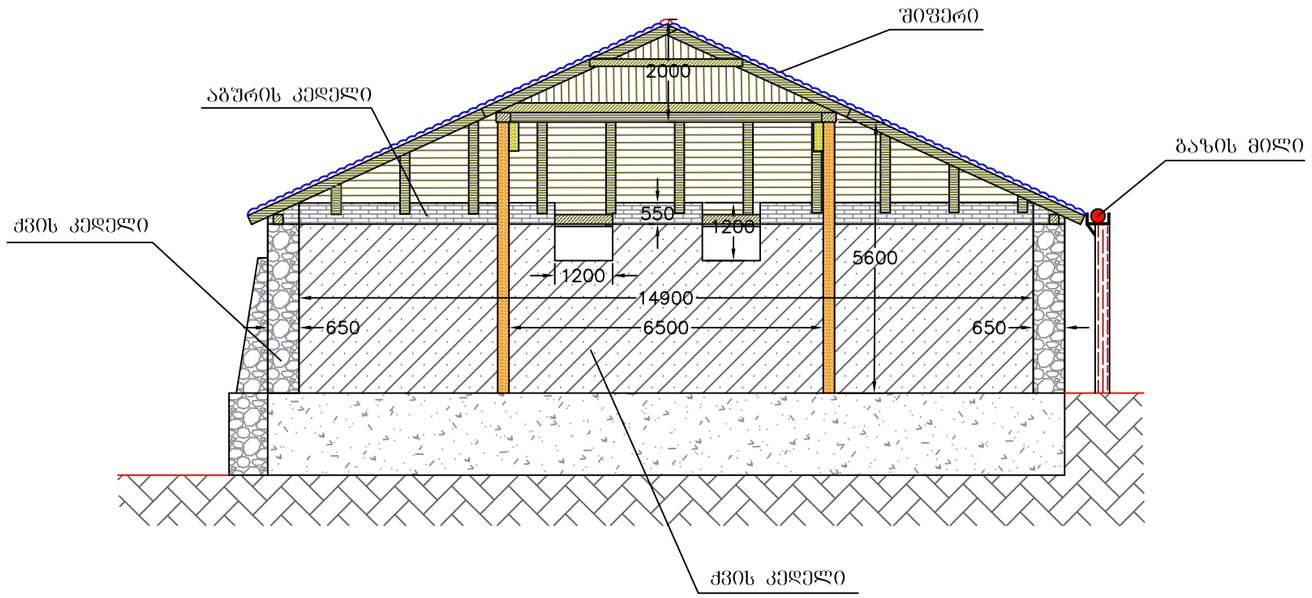

შ.პ.ს. "საქართველოს ტექნიკური ჯგუფი"					
ქ. მცხეთაში რკინიგზის სადგურთან 72.07.08.029 მიწის ნაკვეთზე მდებარე შენობა ნაგებობის დემონტაჟი					
დირექტორი		ბ. ნოზაძე	სამშენებლო-სარემონტო სამუშაოები	ფურცელი	ა-10
შესასრულა		ვ.კიკაძე	სადემონტაჟო შენობა-ნაგებობის ჭრილი 1-1, ჭრილი 2-2	თარიღი	2019 წ.
		ი.კრიალევი		მასშტაბი	ანოზაძეი

დემონტაჟის სქემა მექანიზმებით

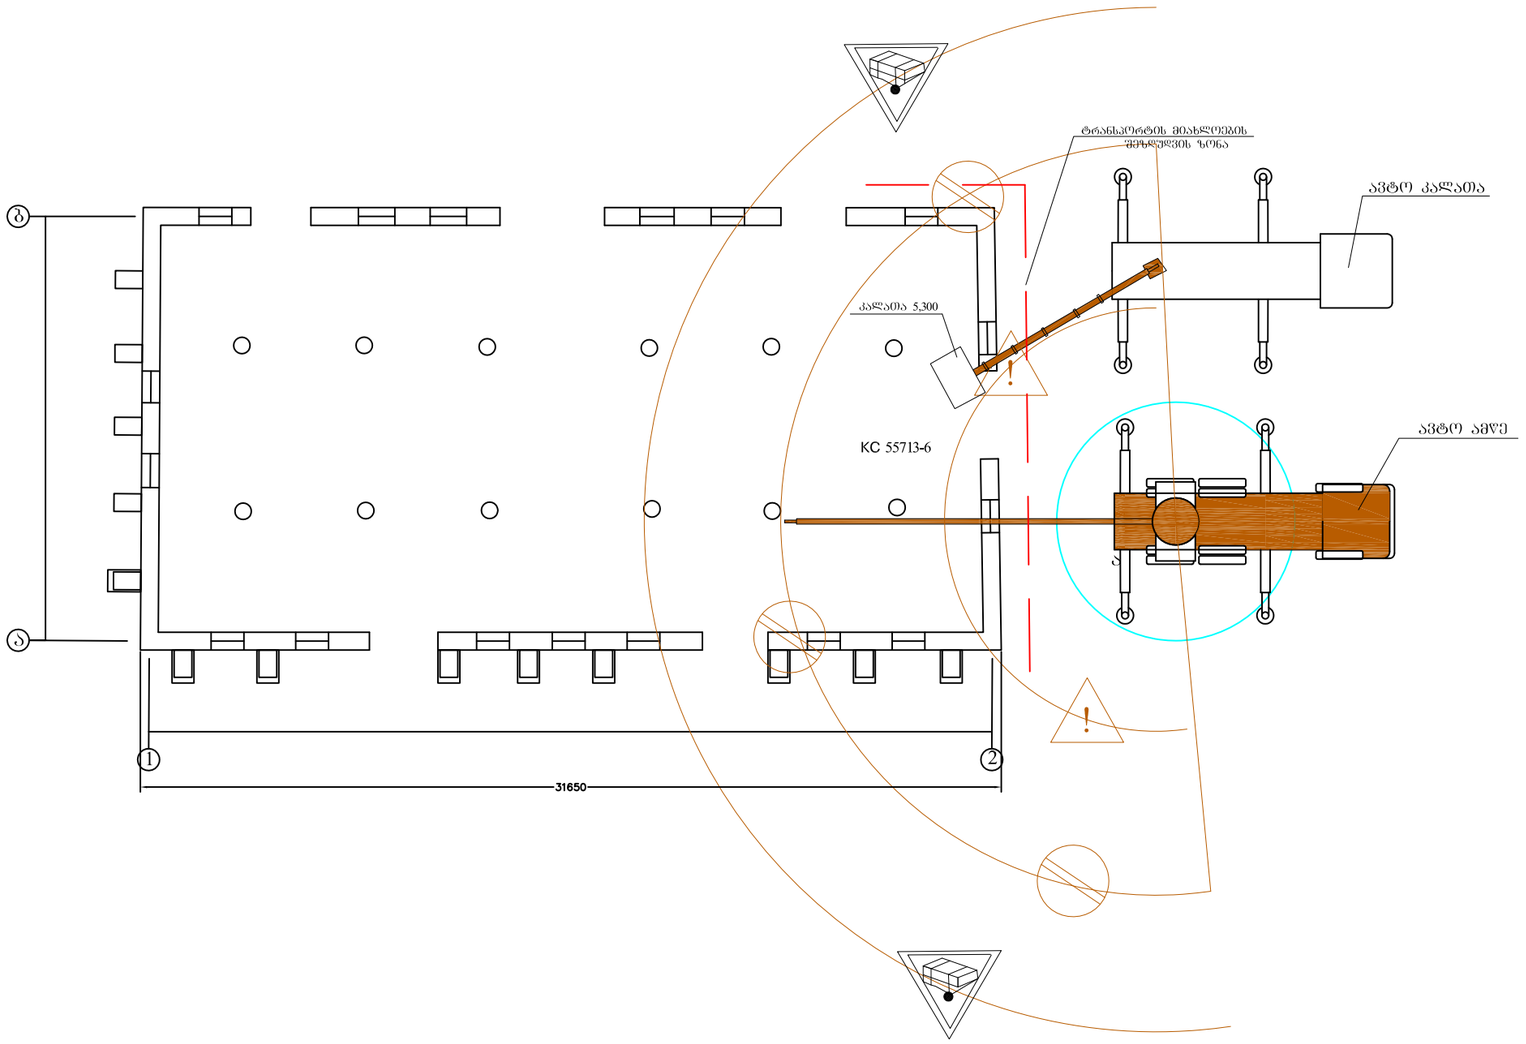

პირობითი აღნიშვნები

ტვირთის ვარდნის საშიში ზონა


ამწის მუშაობის შეზღუდვის ზონა

ამწის მუშაობის ზონა შეზღუდვის ხაზი

1. სამშენებლო პერიმეტრზე გადამოწმდეს ქველა საინჟინრო კომუნიკაცია.
2. განხორციელდეს მზიდი კედლების დაშლა ხელით და ანევმატიკური ჩაქუჩის მეშვეობით. ვარბისიანობის შემთხვევაში მეორადი მასალები დასაწყობდეს ტერიტორიის პერიმეტრზე.
3. სამშენებლო-სადემონტაჟო სამუშაოების წარმოების პროცესში მკაცრად იქნას დაცული უსაფრთხოების ნორმები.
4. მოცულობა დაზუსტდეს ადგილზე, პასუხისმგებელი პირის მიერ.

შ.პ.ს. "საქართველოს ტექნიკური ჯგუფი"					
ქ. მცხეთაში რკინიგზის სადგურთან 72.07.08.029 მიწის ნაკვეთზე მდებარე შენობა ნაგებობის დემონტაჟი					
დირექტორი		ბ. ნოზაძე	სამშენებლო-სადემონტაჟო სამუშაოები	ფურცელი	ა-11
შემსრულა		ვ.კიკაძე	დემონტაჟის სქემა მექანიზმებით, გეგმა	თარიღი	2019 წ.
		ი.ჯრელოვი		მასშტაბი	პროგრამით

დემონტაჟის სქემა მექანიზმებით

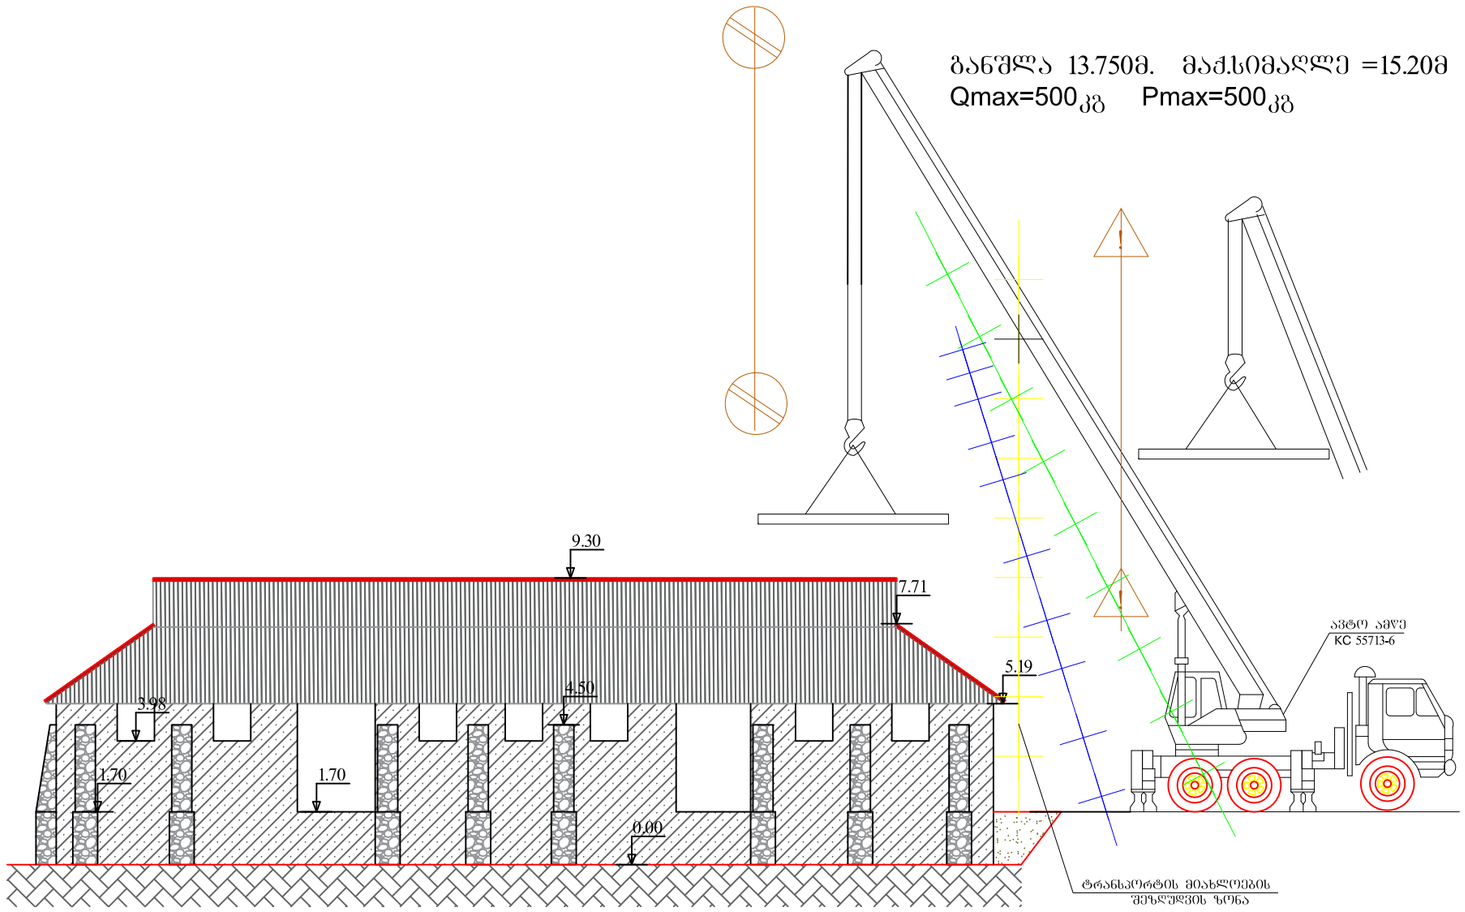

პირობითი აღნიშვნები

ტვირთის ვარდნის საშიში ზონა

ამწის მუშაობის შეზღუდვის ზონა

ამწის მუშაობის ზონა შეზღუდვის ხაზი

1. სამშენებლო პერიმეტრზე გადამოწმდეს ქველა საინჭინრო კომუნიკაცია.
2. განხორციელდეს მზიდი კედლების დაშლა ხელით და ანევმატური ჩაქუჩის მეშვეობით. ვარგისიანობის შემთხვევაში მეორადი მასალები დასაწყობდეს ტერიტორიის პერიმეტრზე.
3. სამშენებლო-სადემონტაჟო სამუშაოების წარმოების პროცესში მკაცრად იქნას დაცული შსაფრთხოების ნორმები.
4. მოცულობა დაზუსტდეს ადგილზე, პასუხისმგებელი პირის მიერ.

შ.პ.ს. "საქართველოს ტექნიკური ჯგუფი"					
ქ. მცხეთაში რკინიგზის სადგურთან 72.07.08.029 მიწის ნაკვეთზე მდებარე შენობა ნაგებობის დემონტაჟი					
დირექტორი		გ. ნოზაძე	სამშენებლო-სადემონტაჟო სამუშაოები	ფურცელი	ა-12
შესრულა		ვ.კიკაძე	დემონტაჟის სქემა მექანიზმებით ფასადი	თარიღი	2019 წ.
		ი.ქრილოვი		მასშტაბი	პირობითი