
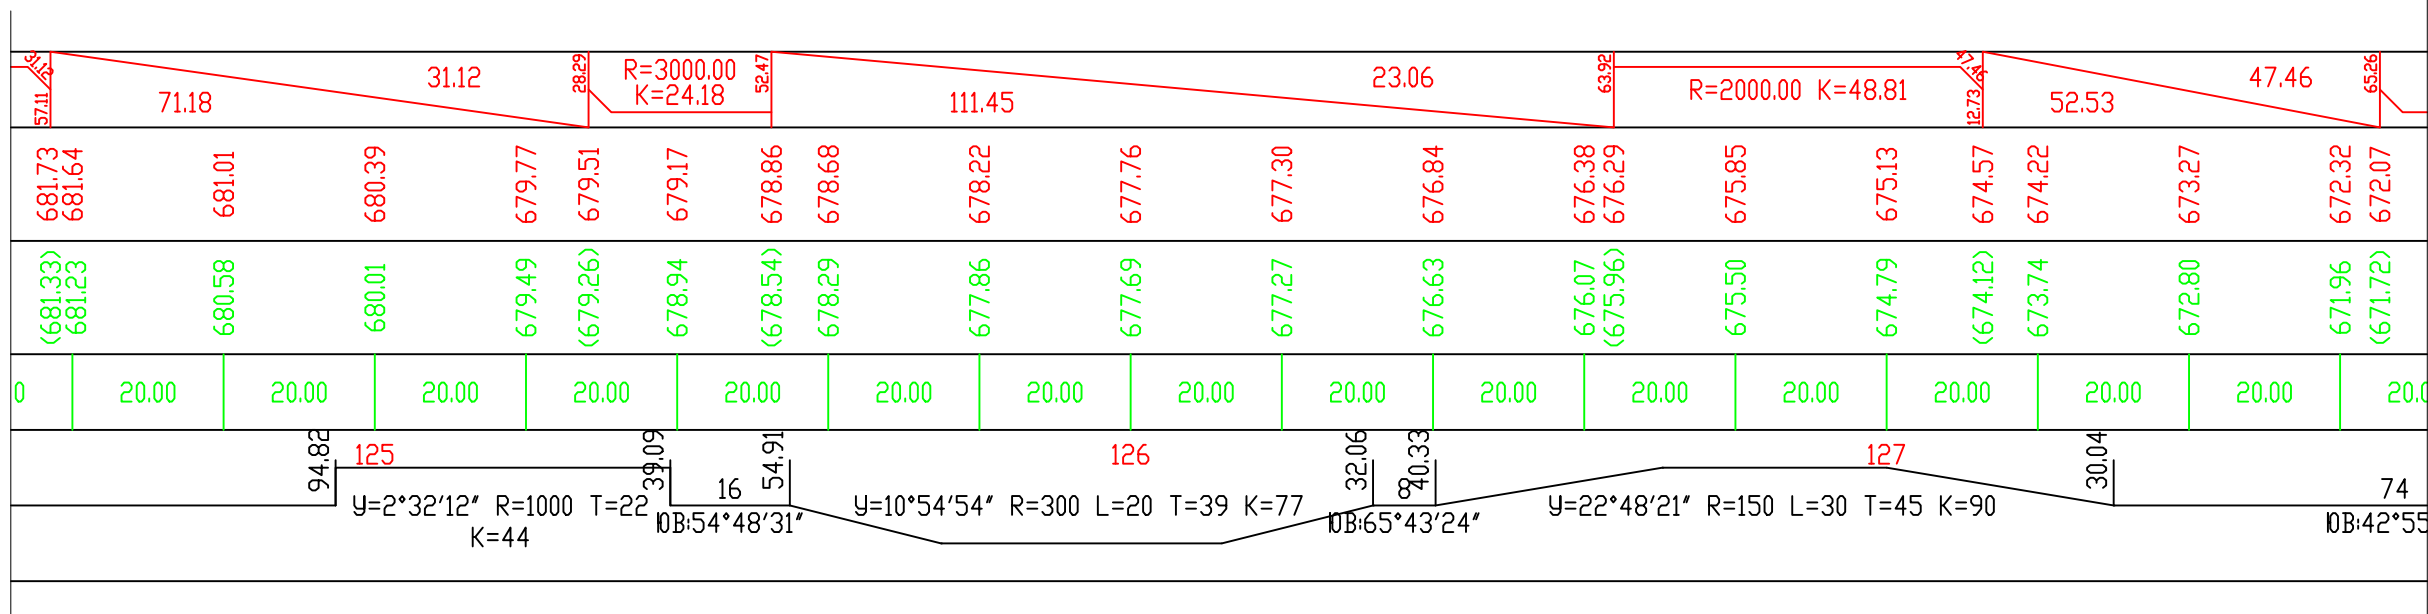


### Conditional Remarks


|                                                |                                               |
|------------------------------------------------|-----------------------------------------------|
| საპროექტო<br>მონაცემები                        | ქანობი %, მანძილი, მ<br>Slope, %, Distance, m |
|                                                | წიშნული, მ<br>Elevation, m                    |
| ვაჭტიური<br>მონაცემები                         | წიშნული, მ<br>Elevation, m                    |
|                                                | მანძილი, მ<br>Distance, m                     |
| ჰორიზონტალური გეომეტრია<br>Horizontal Geometry |                                               |

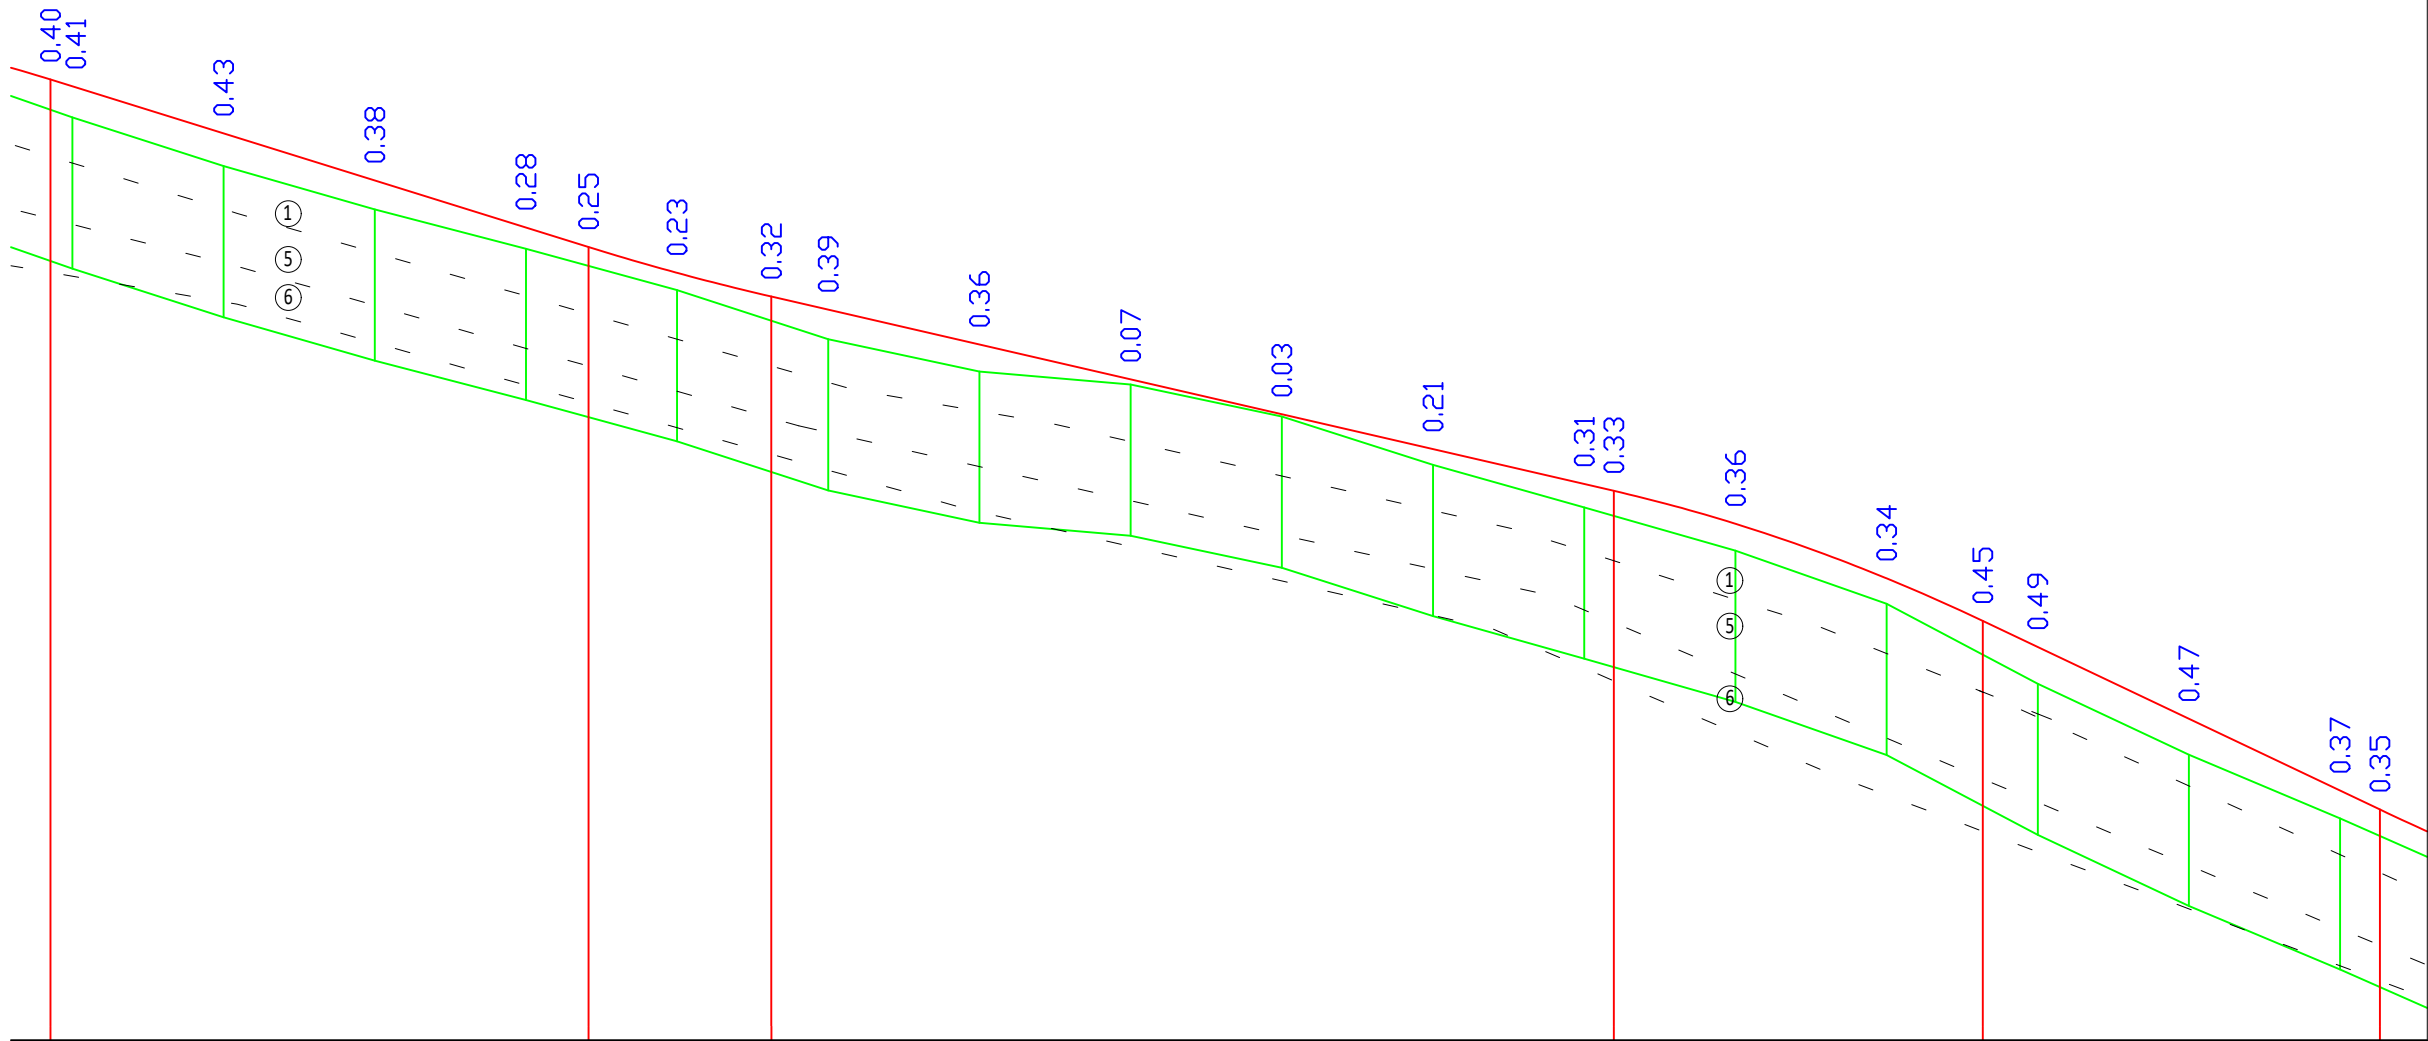


|   |   |                                                   |   |   |
|---|---|---------------------------------------------------|---|---|
| Client: Ministry of Regional Development and Infrastructure of Georgia<br>Road department of Georgia                                    | <b>Structure: UDABNO - DAVID GAREJI MONASTERY</b><br><b>Title: LONGITUDINAL PROFILE      km 12+480 - km 12+760</b> |                                                   | დამკვეთი: საქართველოს რეგიონული განვითარებისა და ინფრასტრუქტურის<br>სამინისტროს საავტომობილო გზების დეპარტამენტი                                                             | <b>ობიექტი: უდაბნო-დავით გარეჯი</b><br>სათაშრი: გზის გრძივი პროფილი      კმ12+480 - კმ12+760                                                      |
| Project: Rehabilitation of km36-km49 section of Udobno-Davida Gareji monastery of Sagarejo-Udobno-David Gareji monastery secondary road | SCALE: 1:1000/100<br>ORIGINAL DRAWING SIZE: A3 ( 297x420)                                                          | Design level: Detailed Design<br>Date: July 2018. | პროექტი: შიდასახელმწიფოებრივი მშენებლობის საბარეჟო-უდაბნო-დავით<br>გარეჯის მონასტერის საავტომობილო გზის კმ 36 - კმ 49 უდაბნო-გარეჯის<br>მონასტერის სარეაბილიტაციო სამუშაოები | პროექტის ტიპი:მალტაში პროექტი<br>თარიღი:ივლისი 2018<br>ორიგინალი ნახაზის ზომა: A3(297x420)<br>მასშტაბი: 1:1000/100<br>ნახაზის კოდი: PR CL 100-044 |
| Code drawing: PR CL 100-044   |   |                                                   |   |   |

### Conditional Remarks

|            |   |
|------------|---|
| <b>TS</b>  | ჩადავების უცხა - თხა, შავი, მგარი, აშუალოდ კუმქების ჩანარებით, მცენარეული ფენების შესქვედებით   |
| <b>TS</b>  | Topsoil - clay, black, hard, rarely with cobble inclusions, with plant root content   |
| <b>GE1</b> | ტექნოგენური გრუნტი - გუბის სადგენი გრუნტი, სტუმში დ კუმქის, ვილისფერი თიხისანი დ თიხაქუმის შესქვედებით (30-35%), აშუალოდ მცენარეული ფენების ჩანარებით   |
| <b>GE1</b> | Technogenic soil - road building soil, gravel and cobble, with brown lean clay and silty clay filling (30-35%), rarely with plant root inclusions   |
| <b>GE2</b> | თიხა - შავი, მგარი, კუმქების 10%-მდე ჩანარებით დ აშუალოდ მცენარეული ფენების შესქვედებით   |
| <b>GE2</b> | Clay - black, hard, with cobble 10% inclusions, rarely with plant root content   |
| <b>GE3</b> | თიხა - მოწითალო ვილისფერი, მგარი, ხერტის (15%) დ ღირღის (20%-მდე) ჩანარებით, კუმქის დ თიხაქუმის შუაშრებებით დ ღირღებით, მაროდების შუღვლებით დ ჩანარაწარქვლებით                                                                                              |
| <b>GE3</b> | Clay - reddish-brown, clay, with gravel (15%) and crushed stone (20%) inclusions, with sand and silty clay interbeds and lenses, with salt pockets and speckles                                                                                             |
| <b>GE4</b> | კუმბი - მოყვითალო ვილისფერი, მსხვილი დ საშუალოდ მარცდოვანი, არაფორმადოვანი, მარცდული სუქად დამარცდოვული, თიხის ღირღებით დ შუაშრებებით, ღირღის ჩანარებით   |
| <b>GE4</b> | Sand - reddish-brown, coarse and medium grained, heterogeneous, grains are slightly rounded, with clay lenses and interbeds, with crushed stone inclusions                                                                                                  |
| <b>GE5</b> | დამარცდული კუმბაქების დ თიხის მაროდების, მარცდების კრისტალებით დ ბუღვრებით, შერბო, ქარქაქი - მოყვითალო დ ვილისფერი, მსხვილი დ საშუალოდ მარცდოვანი, არაფორმადოვანი, მარცდული სუქად დამარცდოვული, თიხა - მოყვითალო ნარცდებით, მგარი, თხლი დ საშუალოდ შრებობით |
| <b>GE5</b> | Alternation of chval sandstones and clays, with salt crystals and pockets, dense; sandstone - yellowish-light brown, coarse and medium grained, heterogeneous, grains are slightly rounded; clay - brownish-grey, hard, thin and medium bedded              |
| <b>GE6</b> | ლორღითი გრუნტი, ღირღის (25%) ჩანარებით დ კუმბის შესქვედებით. ლოლი დ ღირღი წარმოადგენს კუმბაქს   |
| <b>GE6</b> | Blocks, with crushed stone (25%) inclusions and sand filling; block and crushed stone represent sandstone   |
|            | სახეღარი ღითოთღლოვურ სახესქვაებების შორის   |
|            | Border between lithological varieties   |

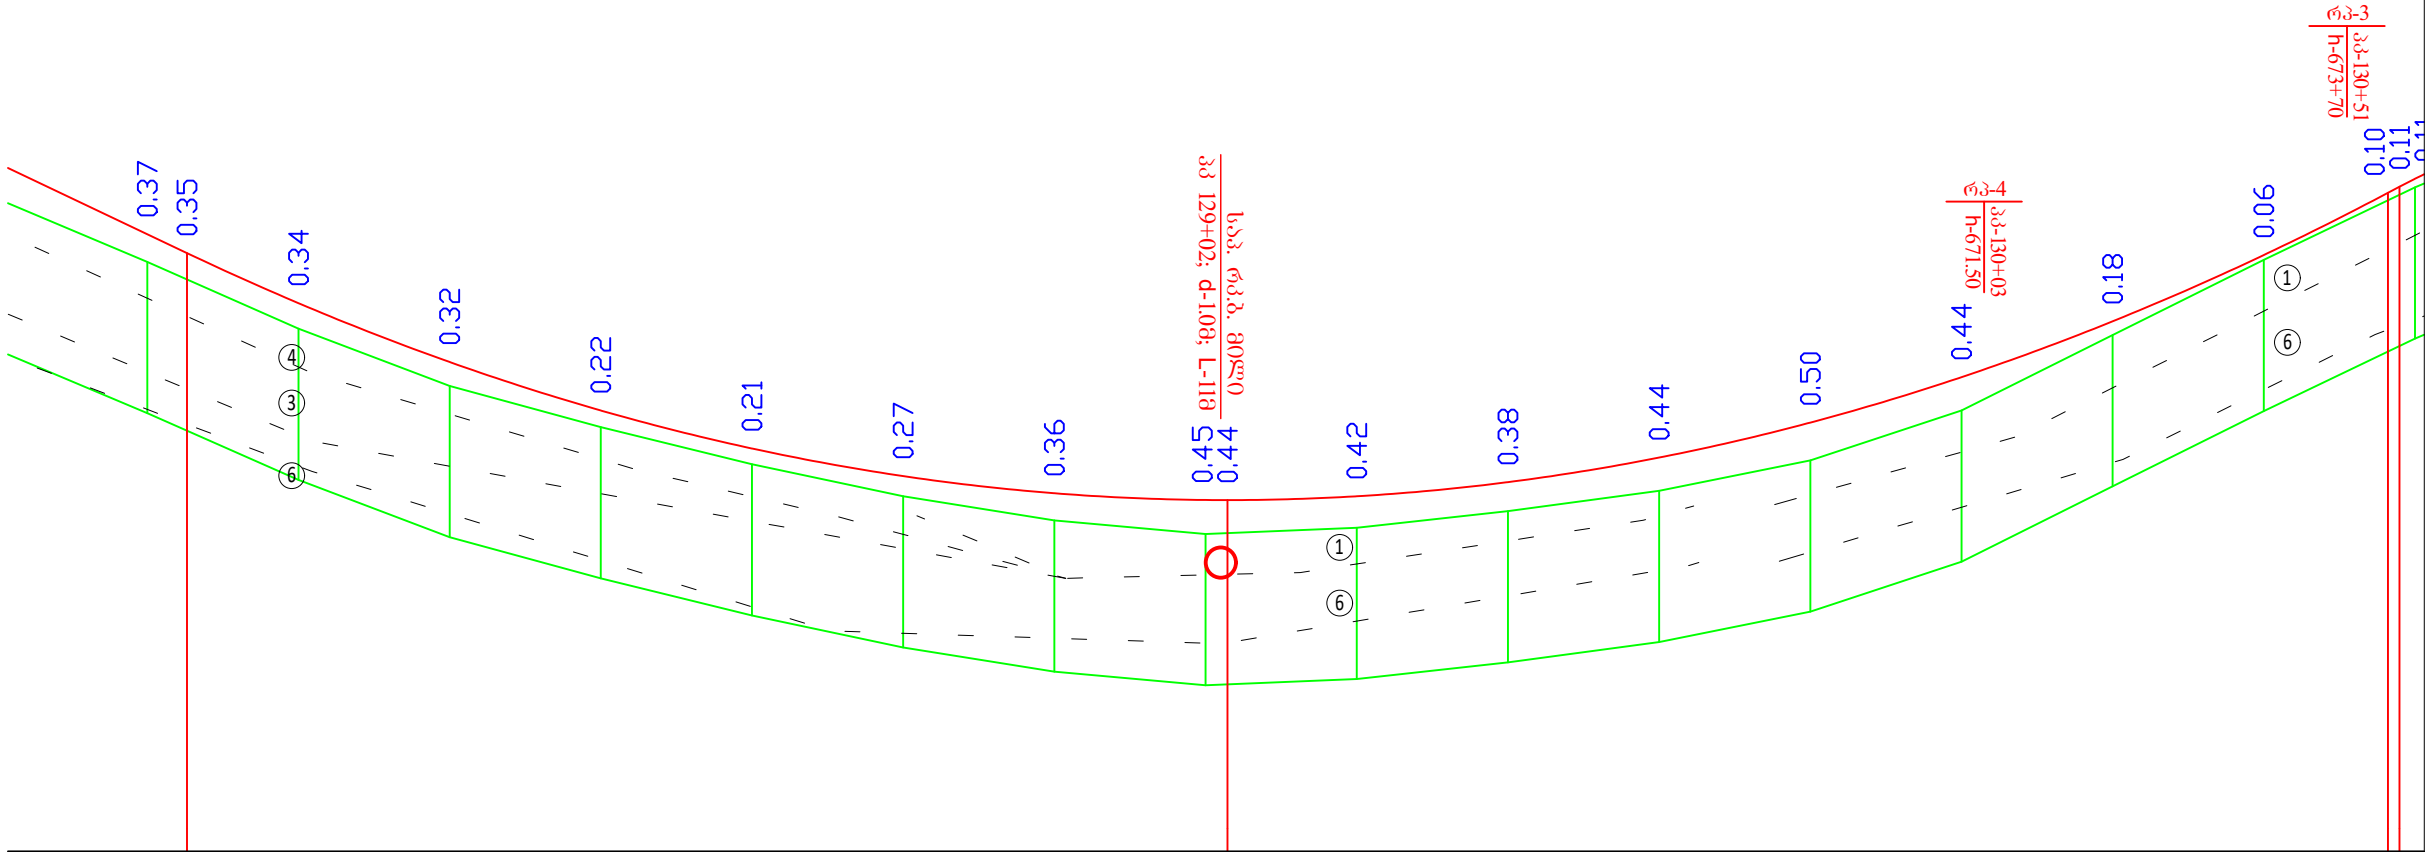


|                                                |                                               |
|------------------------------------------------|-----------------------------------------------|
| საპროექტო<br>მონაცემები                        | ქანობი %, მანძილი, მ<br>Slope, %, Distance, m |
| Design<br>Data                                 | წიშნული, მ<br>Elevation, m                    |
| ვატითური<br>მონაცემები                         | წიშნული, მ<br>Elevation, m                    |
| Existing<br>Data                               | მანძილი, მ<br>Distance, m                     |
| ჰორიზონტალური გეომეტრია<br>Horizontal Geometry |                                               |

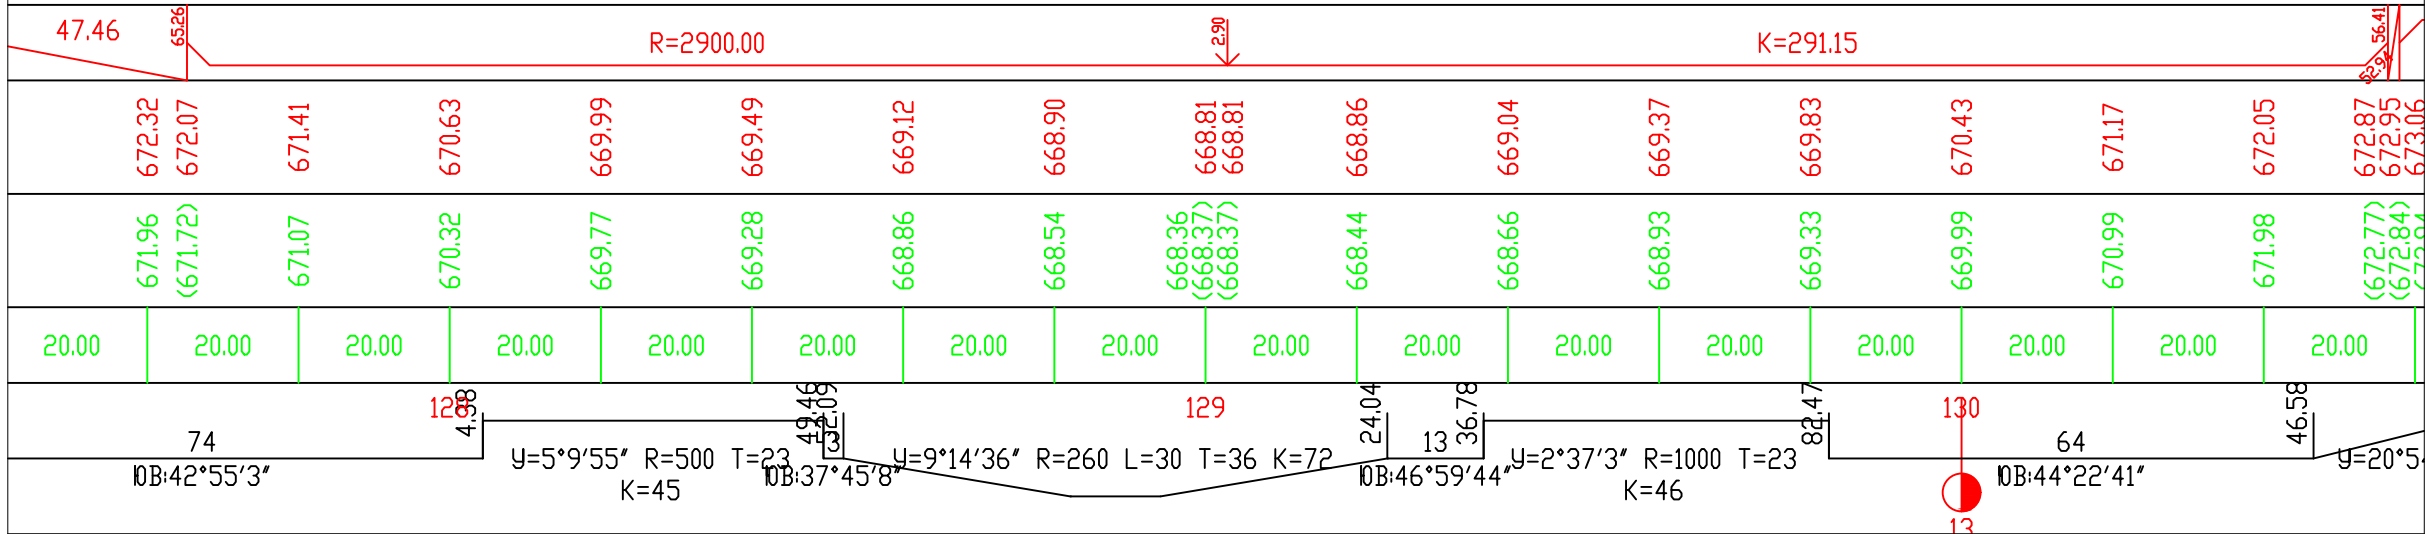

|   |  |   |  |   |  |   |  |
|---|--|---|--|---|--|---|--|
| Client: Ministry of Regional Development and Infrastructure of Georgia<br>Road department of Georgia                                    |  | Structure: UDABNO - DAVID GAREJI MONASTERY<br>Title: LONGITUDINAL PROFILE                      km 12+760 - km 13+060 |  | დამკვეთი: საქართველოს რეგიონული განვითარებისა და ინფრასტრუქტურის სამინისტროს საავტომობილო გზების დეპარტამენტი |  | ობიექტი: უდაბნო-დავით გარეჯი<br>სათაური: გზის გრძივი პროფილი                      კმ12+760 - კმ13+060                                                                  |  |
| Project: Rehabilitation of km36-km49 section of Uدابno-Davida Gareji monastery of Sagarejo-Uدابno-David Gareji monastery secondary road |  | SCALE: 1:1000/100<br>ORIGINAL DRAWING SIZE: A3 ( 297x420)                                                            |  | Design level: Detailed Design<br>Date: July 2018.                                                             |  | პროექტი: შიდასახელმწიფოებრივი მნიშვნელობის საბარეჯო-უდაბნო-დავით გარეჯის მონასტერი საავტომობილო გზის კმ 36 - კმ 49 უდაბნო-გარეჯის მონასტერის სარეაბილიტაციო სამუშაოები |  |
|   |  | Code drawing: PR CL 100-045                                                                                          |  |   |  | პროექტის ტიპი: დეტალური პროექტი<br>თარიღი: ივლისი 2018<br>ორიგინალი ნახაზის ზომა: A3(297x420)<br>მასშტაბი: 1:1000/100<br>ნახაზის კოდი: PR CL 100-045                   |  |




ტიპური განივი პროფილი  
მ 1:50

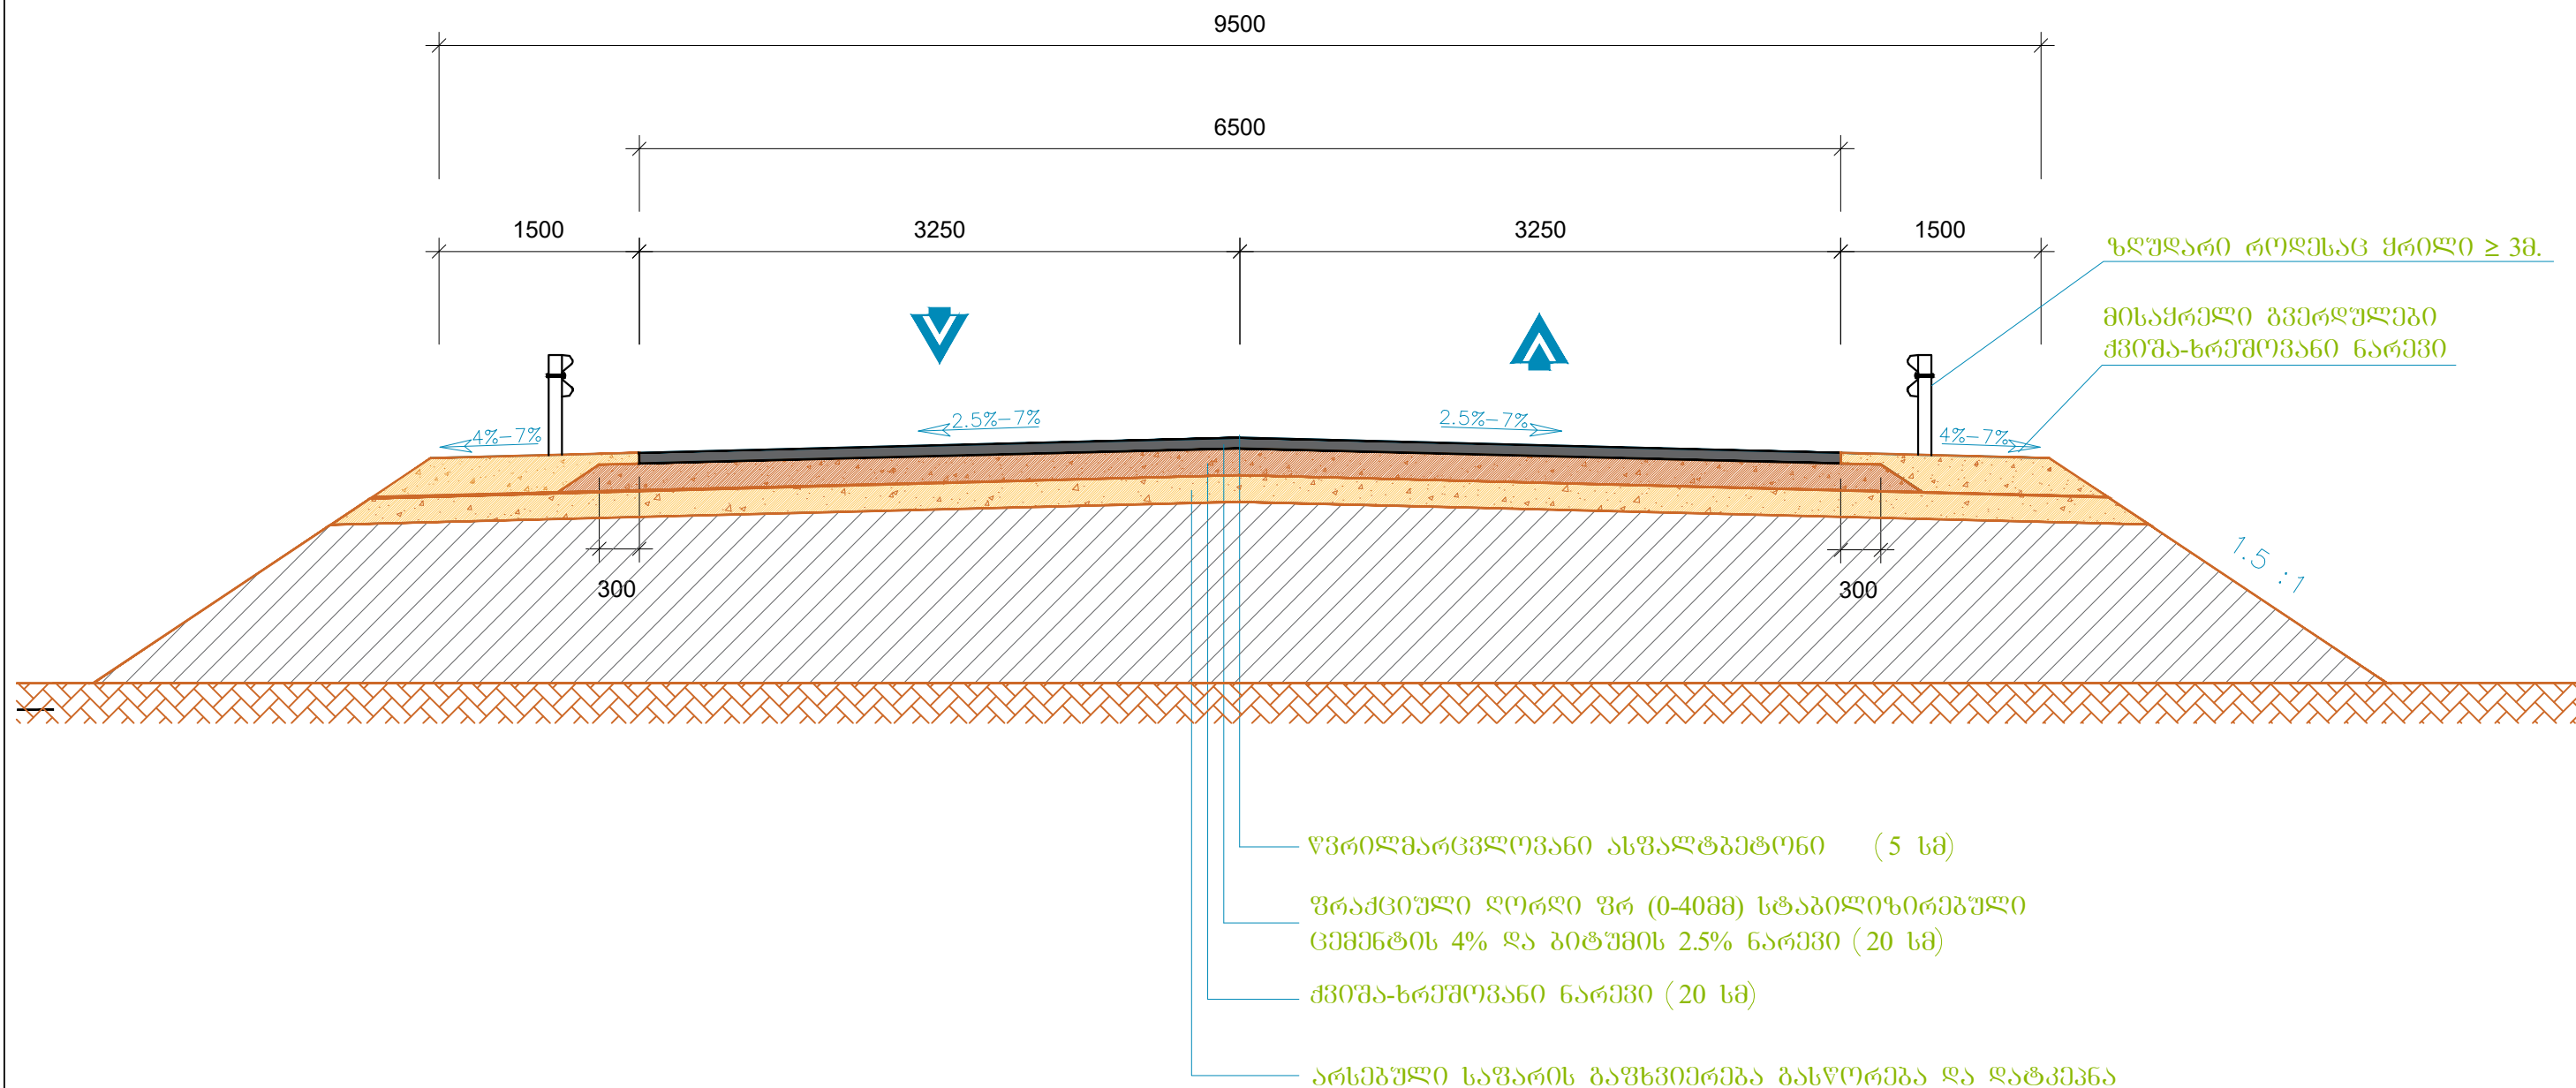


|   |                                    |                  |   |                                     |                      |
|---|------------------------------------|------------------|---|-------------------------------------|----------------------|
| Client: Ministry of Regional Development and Infrastructure of Georgia<br>Road department of Georgia                                                         | Title: ROAD TYPICAL CROSS SECTION  |                  | დამკვეთი: საქართველოს რეგიონული განვითარებისა და ინფრასტრუქტურის<br>სამინისტროს საავტომობილო გზების დეპარტამენტი                                                             | სათაური: ტიპიური განივი პროფილი     |                      |
| Project: Feasibility study for Rehabilitation of km36-km49 section of<br>Udabno-Gareji monastery of Sagarejo-Udabno-David Gareji monastery<br>secondary road | Design level: Detailed Design      | Date: July 2018. | პროექტი: შიდასახელმწიფოებრივი მნიშვნელობის საბარეჯო-უდაბნო-დავით<br>გარეჯის მონასტერი საავტომობილო გზის კმ 36 - კმ 49 უდაბნო-ბარეჯის<br>მონასტერის სარეაბილიტაციო სამუშაოები | პროექტის ტიპი: დეტალური პროექტი     | თარიღი: ივლისი 2018. |
|   | Original drawing size: A3(297x420) | Scale: 1:50      |   | ორიგინალი ნახაზის ზომა: A3(297x420) | მასშტაბი: 1:50       |
|   | Code drawing: TCS 001              |                  |   | ნახაზის კოდი: TCS 001               |                      |




კვეთი 1-1

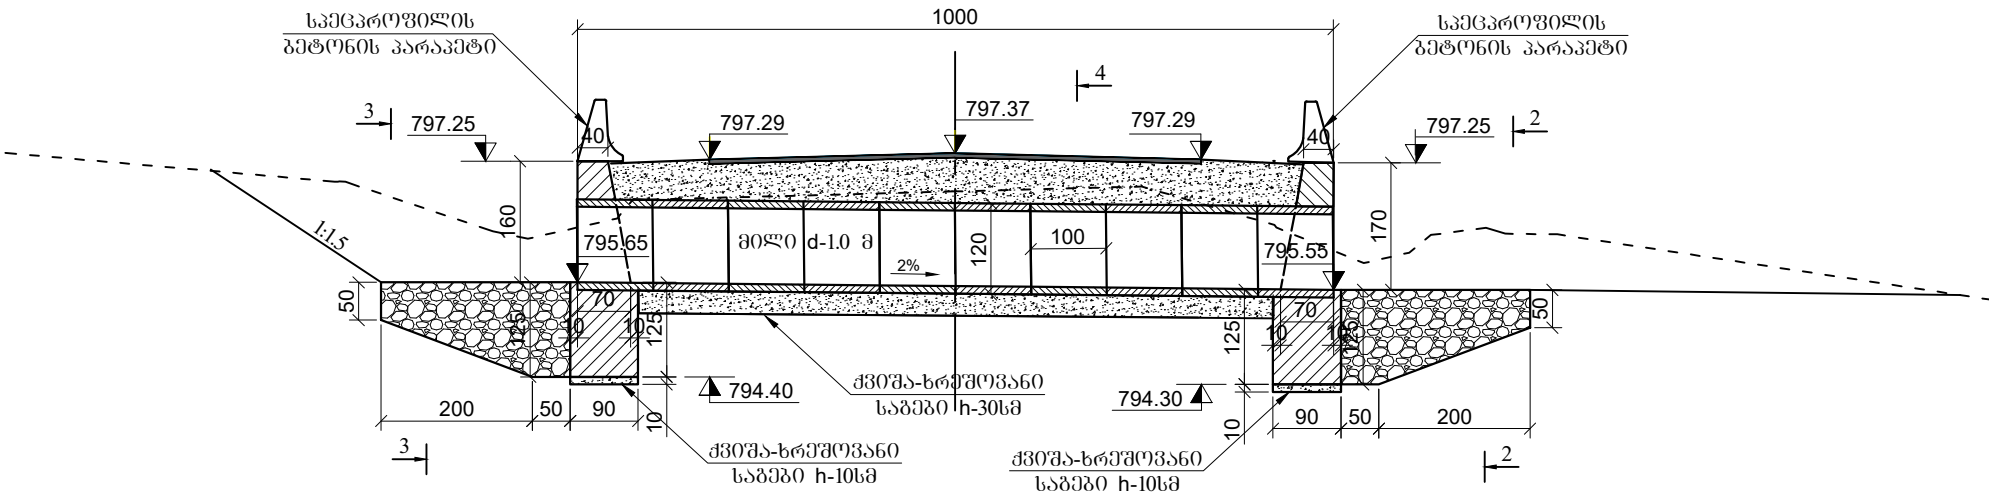


კვეთი 2-2  
მ 1:100

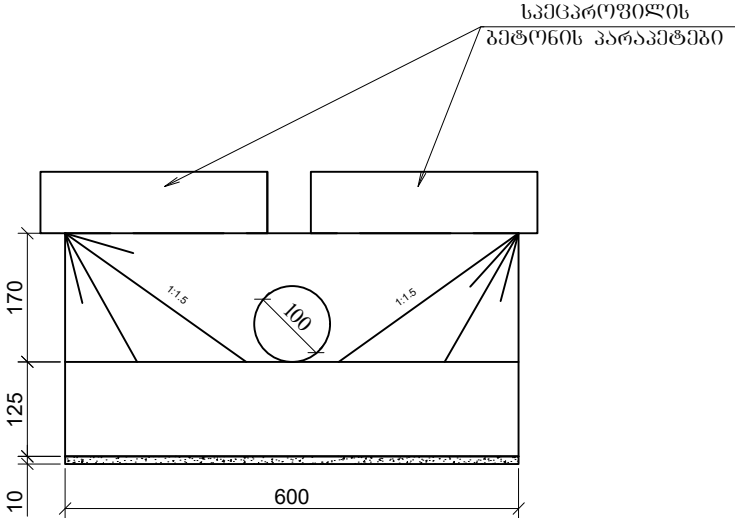


გ ე გ მ ა  
მ. 1:100

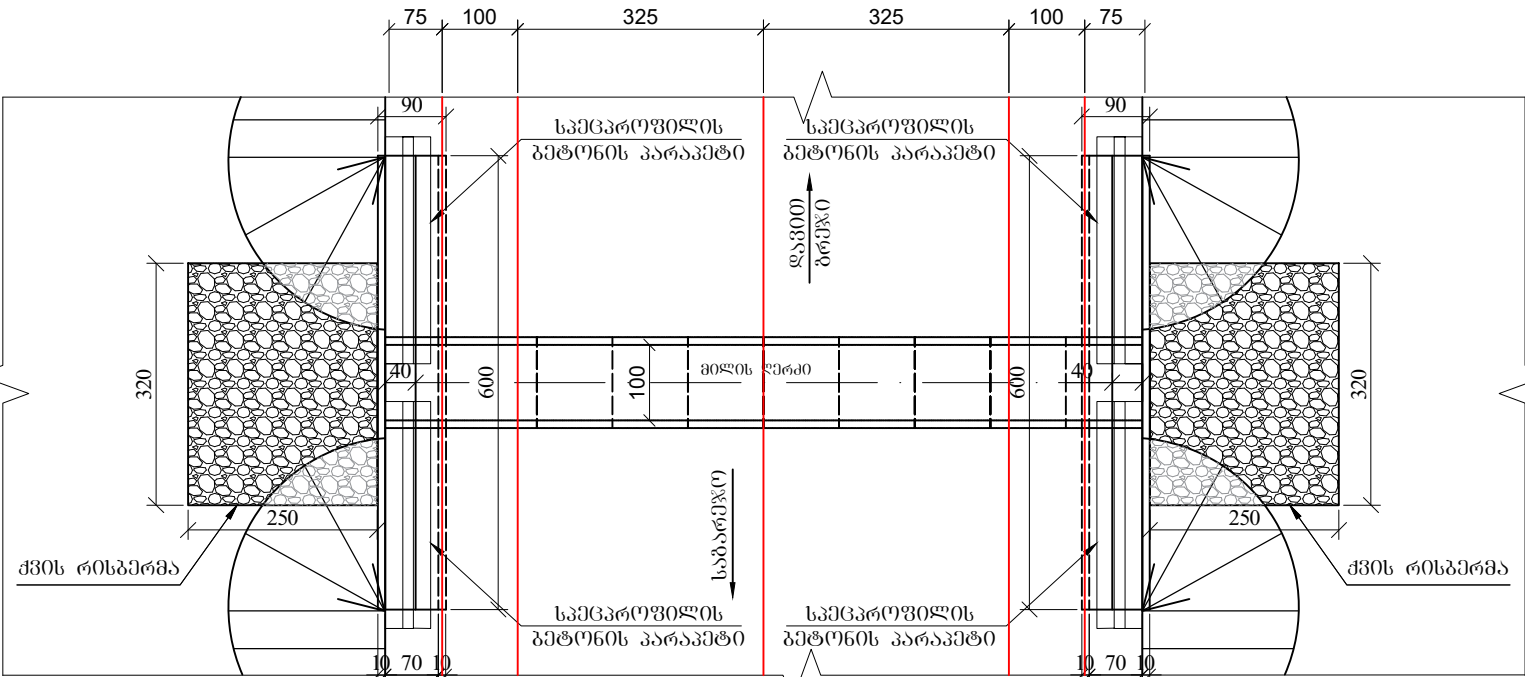

კვეთი 3-3  
მ 1:100

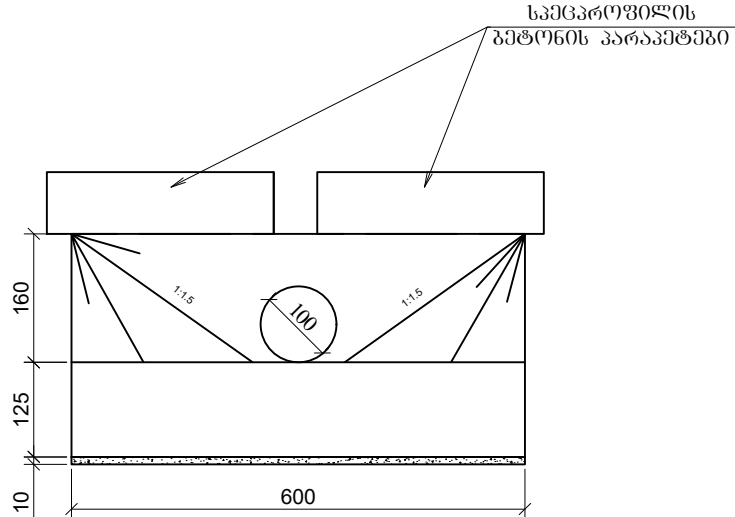


კვეთი 4-4

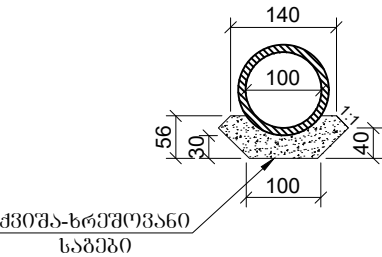


- შენიშვნა:
- ნახაზზე ყველა ზომა მოცემულია სმ-ში, ხოლო ნიშნულები მ-ში
  - მილის მოწყობის სამუშაოთა მოცულობები მოცემულია შესაბამის მუშა უწყისში
  - მილი მოწყობილია ტიპური აღბრუნით სერიის 3.501.1-44

|   |                                                    |                  |   |                                             |                      |
|---|----------------------------------------------------|------------------|---|---------------------------------------------|----------------------|
| Client: Ministry of Regional Development and Infrastructure of Georgia<br>Road department of Georgia                                | Title: rainforce concrete culvert d-1.0 m. ch 8+24 |                  | დამკვეთი: საქართველოს რეგიონული განვითარებისა და ინფრასტრუქტურის<br>სამინისტროს საავტომობილო გზების დეპარტამენტი                                                          | სათაური: რკინაბეტონის მილი d-1.0 მ. პკ 8+24 |                      |
| Project: Rehabilitation of km36-km49 section of Udabno-Gareji monastery of<br>Sagarejo-Udabno-David Gareji monastery secondary road | Design level: Detailed Design                      | Date: July 2018. | პროექტი: შიდასახელმწიფოებრივი მნიშვნელობის საბარჯუ-უღებო-დავით<br>გარეჯის მონასტერი საავტომობილო გზის კმ 36 - კმ 49 უღებო-გარეჯის<br>მონასტერის სარეაბილიტაციო სამუშაოები | პროექტის ტიპი: დეტალური პროექტი             | თარიღი: ივლისი 2018. |
|   | Original drawing size: A3(297x420)                 | Scale: 1:100     |   | ორბინალური ნახაზის ზომა: A3(297x420)        | მასშტაბი: 1:100      |
|   | Code drawing: TCS 001                              |                  |   | ნახაზის კოდი: TCS 001                       |                      |


## 33 13+25

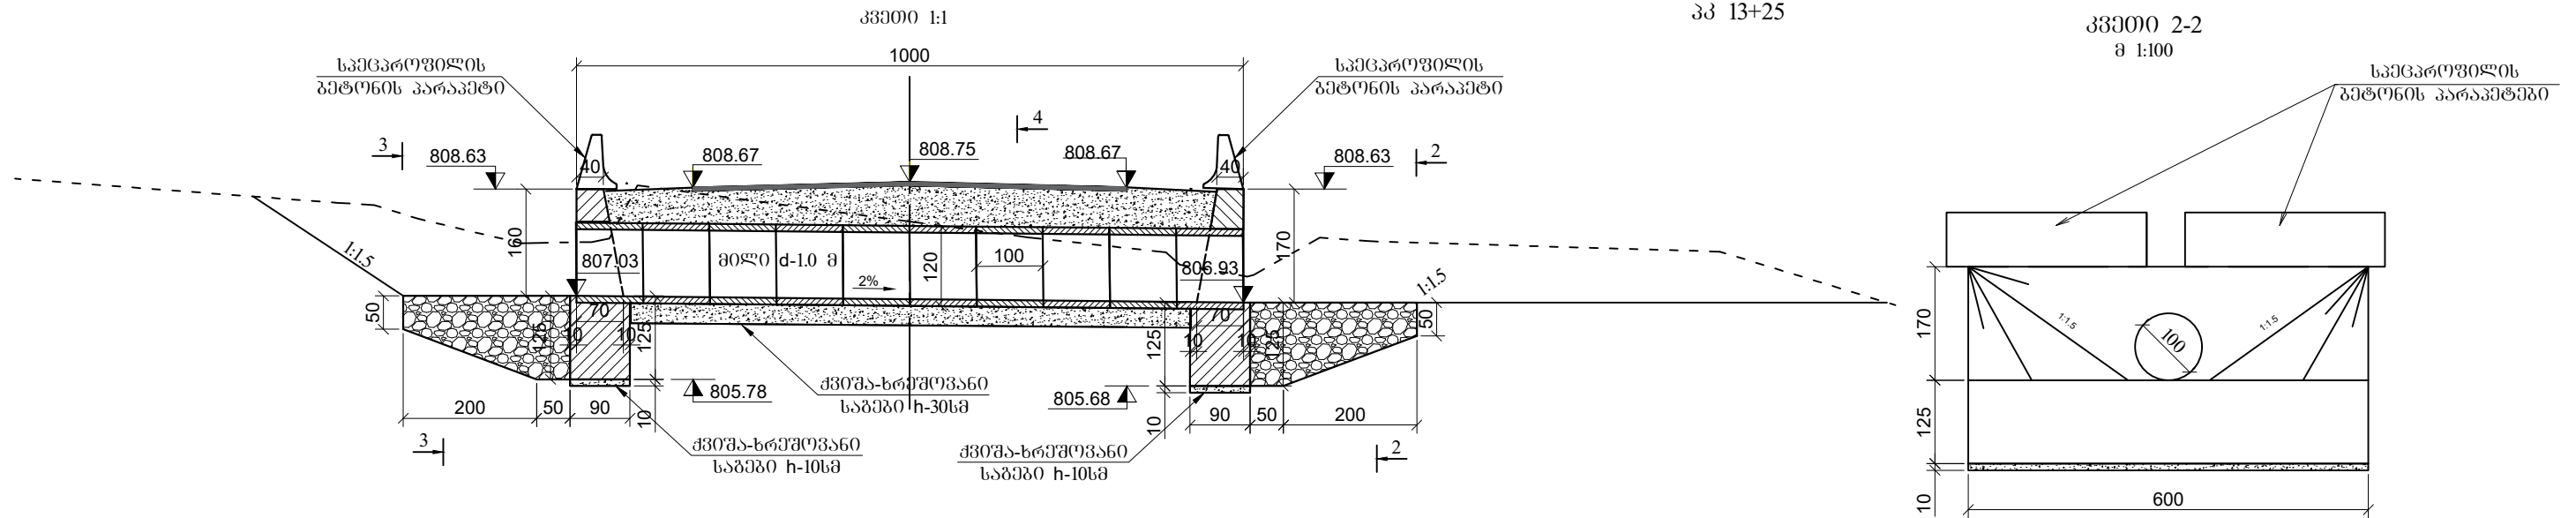


४ ३ ४ ३ ५  
 ३. 1:100

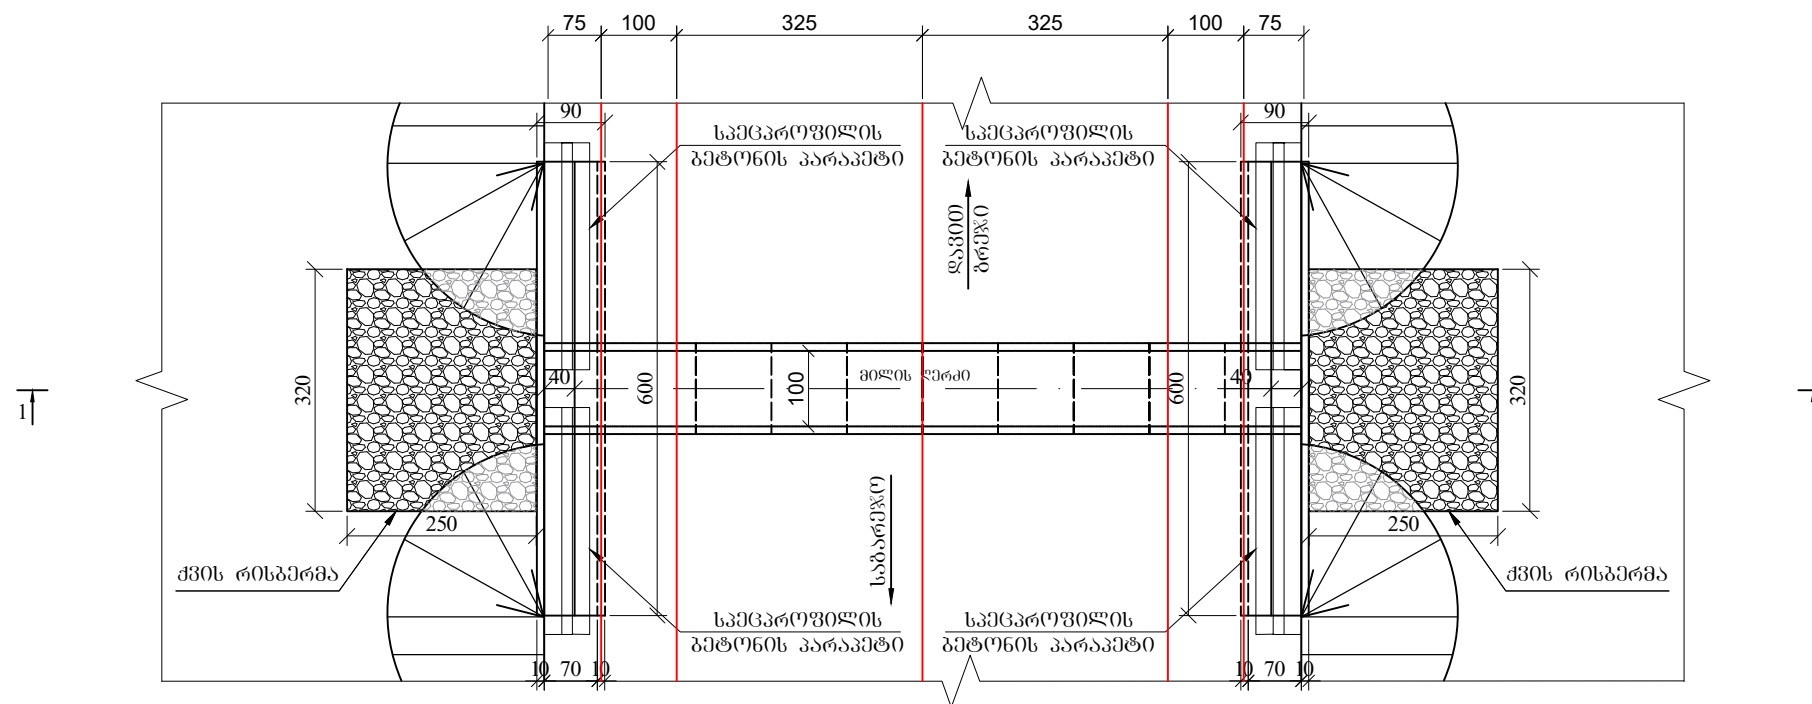

333000 3-3  
8 1:100

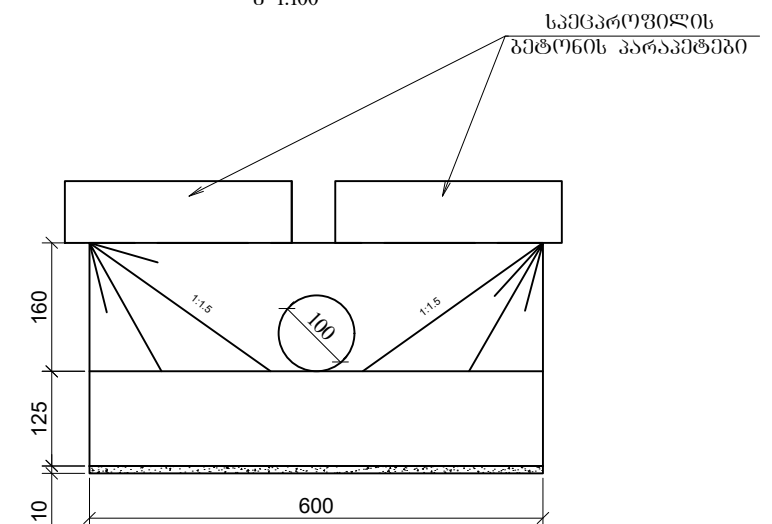

333000 4-4

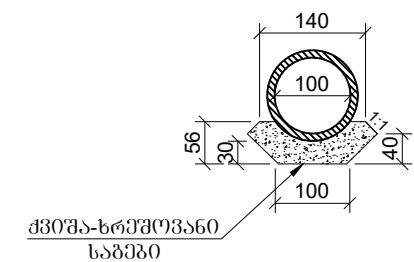


1. ნახაზზე ყველა ზომა მოცემულია სმ-ში, ხოლო ნიშნულები მ-ში
2. მიწის მოწყობის სამუშაოთა მოცულობები მოცემულია შესაბამის გეზა უწყისში
3. მიწი მოწყობილია ტიპიური აღზომით სივრცე 3.501.1-44

|   |                                                     |                  |   |                                            |                      |
|---|-----------------------------------------------------|------------------|---|--------------------------------------------|----------------------|
| Client: Ministry of Regional Development and Infrastructure of Georgia<br>Road department of Georgia                             | Title: rainforce concrete culvert d-1.0 m. ch 13+25 |                  | დამკვეთი: საქართველოს რეგიონული განვითარებისა და ინფრასტრუქტურის სამინისტროს საავტომობილო გზების დეპარტამენტი                                                          | საბაზისი: რკინაგზის მიწა d-1.0 მ. კმ 13+25 |                      |
| Project: Rehabilitation of km36-km49 section of Uدابno-Gareji monastery of Sagarejo-Uدابno-David Gareji monastery secondary road | Design level: Detailed Design                       | Date: July 2018. | პროექტი: შიდასახელმწიფოებრივი მნიშვნელობის საბარეჯო-უდაბნო-დავით გარეჯის მონასტერი საავტომობილო გზის კმ 36 - კმ 49 უდაბნო-გარეჯის მონასტერის სარეაბილიტაციო სამუშაოები | პროექტის ტიპი: დეტალური პროექტი            | თარიღი: ივლისი 2018. |
|   | Original drawing size: A3(297x420)                  | Scale: 1:100     |   | ორიგინალი ნახაზის ზომა: A3(297x420)        | მასშტაბი: 1:100      |
|   | Code drawing: TCS 002                               |                  |   | ნახაზის კოდი: TCS 002                      |                      |

ბრძივი ჰრილი მილის ღერძის გასწვრივ


კვეთი 1:1

კპ 17+79

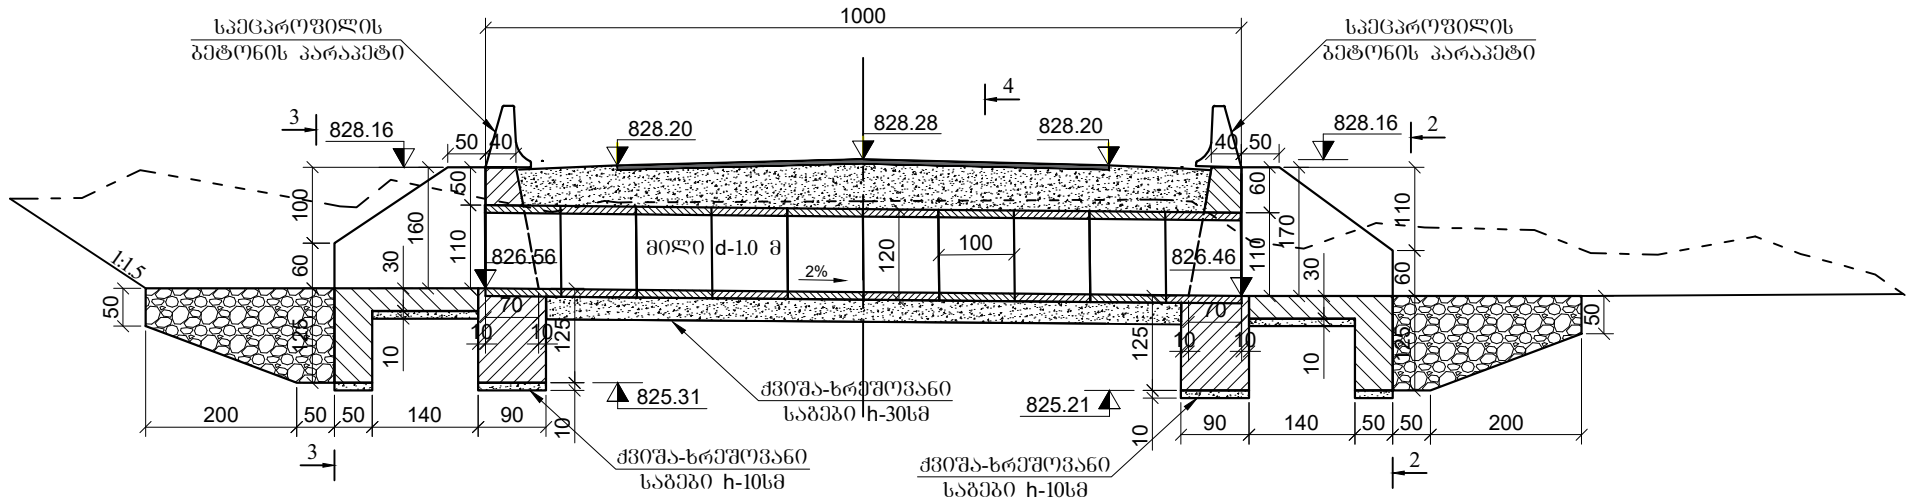

გ ე გ მ ა


მ. 1:100

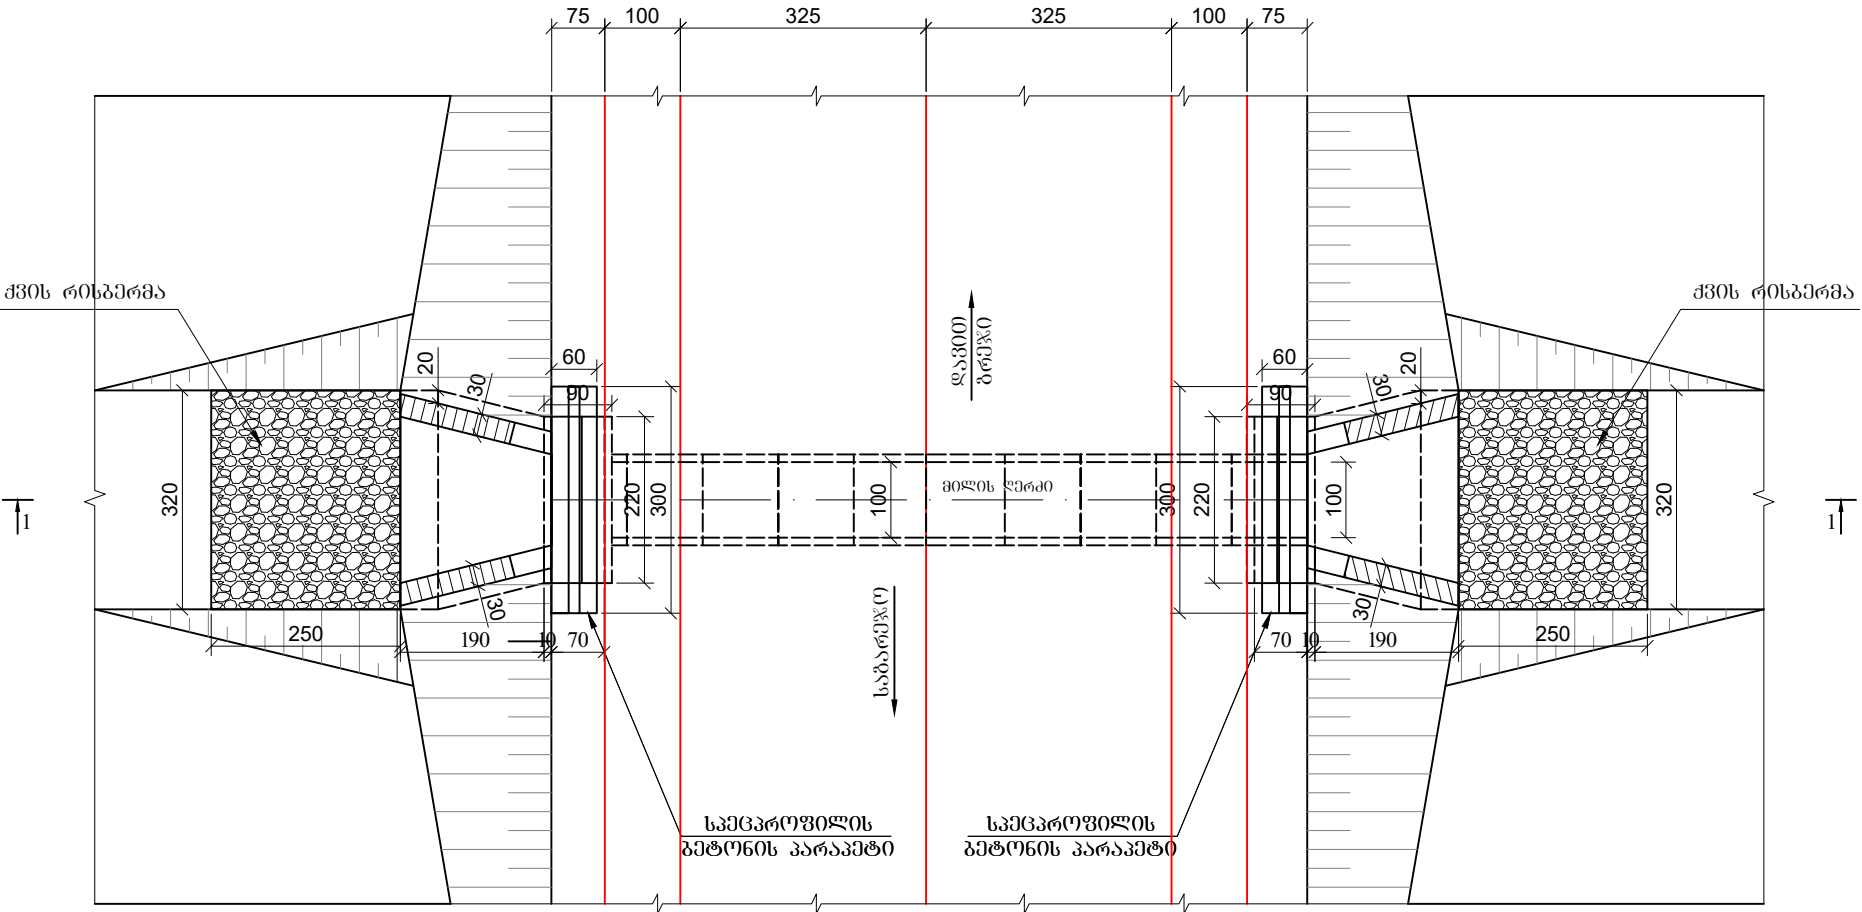


შენიშვნა:

- ნახაზზე ყველა ზომა მოცემულია სმ-ში, ხოლო ნიშნულები მ-ში
- მილის მოწყობის სამუშაოთა მოცულობები მოცემულია შესაბამის მუშა უწყისში
- მილი მოწყობილია ტიპიური აღბრუნით სერიის 3.501.1-44


კვეთი 2-2

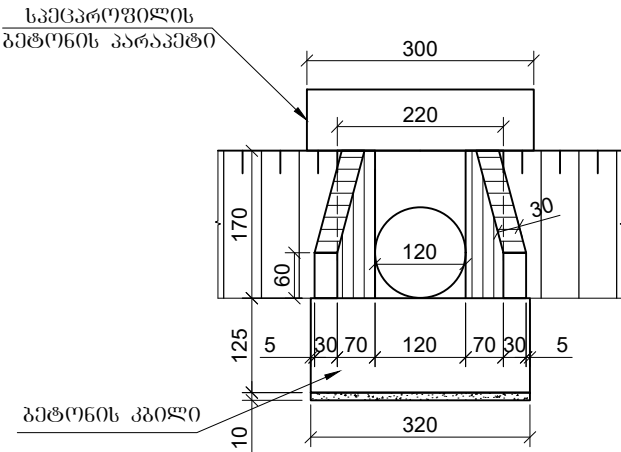

კვეთი 3-3

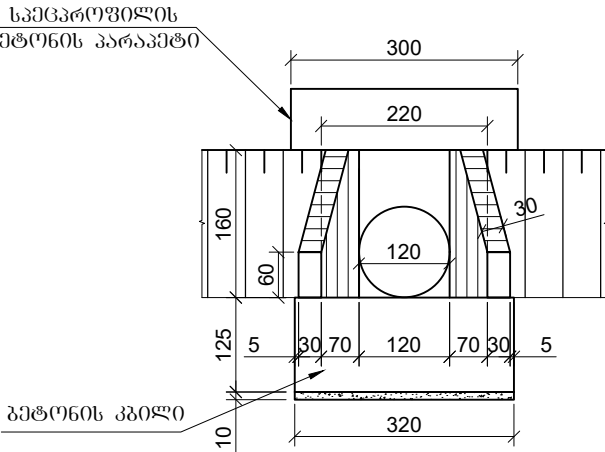


კვეთი 4-4

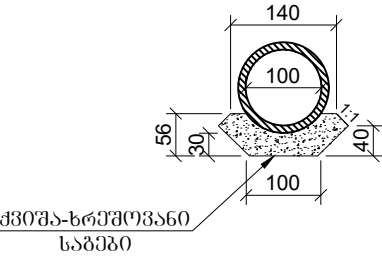


|   |                                                     |                  |   |                                              |                      |
|---|-----------------------------------------------------|------------------|---|----------------------------------------------|----------------------|
| Client: Ministry of Regional Development and Infrastructure of Georgia<br>Road department of Georgia                             | Title: rainforce concrete culvert d-1.0 m. ch 17+79 |                  | დამკვეთი: საქართველოს რეგიონული განვითარებისა და ინფრასტრუქტურის სამინისტროს საავტომობილო გზების დეპარტამენტი                                                         | სათაური: რკინაბეტონის მილი d-1.0 მ. კპ 17+79 |                      |
| Project: Rehabilitation of km36-km49 section of Udabno-Gareji monastery of Sagarejo-Udabno-David Gareji monastery secondary road | Design level: Detailed Design                       | Date: July 2018. | პროექტი: შიდასახელმწიფოებრივი მნიშვნელობის საბარეჯო-უდაბნო-დავით გარეჯის მონასტრის საავტომობილო გზის კმ 36 - კმ 49 უდაბნო-ბარეჯის მონასტრის სარეაბილიტაციო სამუშაოები | პროექტის ტიპი: დეტალური პროექტი              | თარიღი: ივლისი 2018. |
|   | Original drawing size: A3(297x420)                  | Scale: 1:100     |   | ორიგინალი ნახაზის ზომა: A3(297x420)          | მასშტაბი: 1:100      |
|   | Code drawing: TCS 003                               |                  |   | ნახაზის კოდი: TCS 003                        |                      |

## 33 19+06

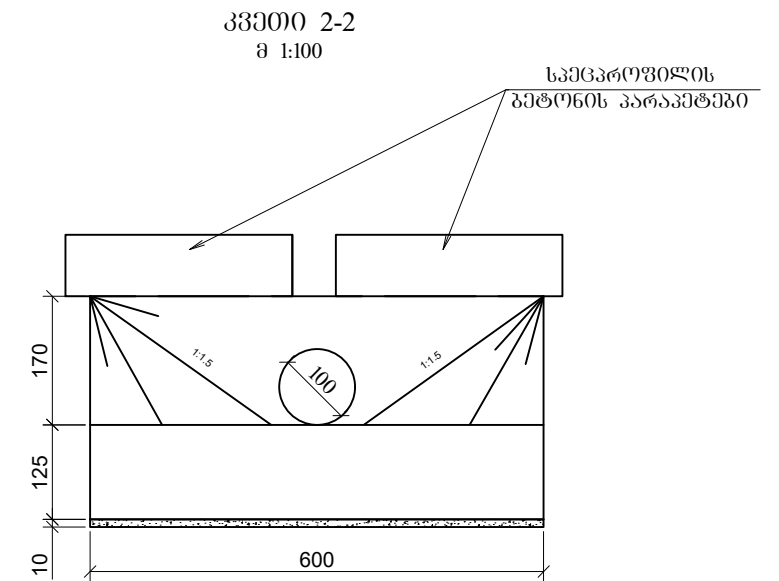

д. 1:100

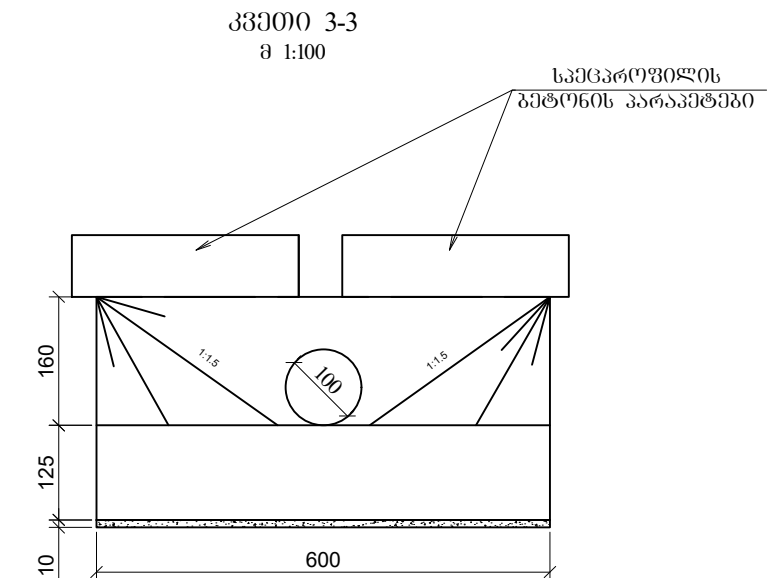

3303A-6  
საბეჭო

1. ნახაზზე ყველა ზომა მორცხველია სმ-ში, ხოლო ნიშნულები მ-ში
2. მიწის მოწყობის სამუშაოთა მორცხველები მორცხველია შესაბამის მუშა უწყისში
3. მიწი მოწყობილია ტიპიური ალბომით სერია 3.501.1-44

|   |                                                     |                  |   |                                              |                      |
|---|-----------------------------------------------------|------------------|---|----------------------------------------------|----------------------|
| Client: Ministry of Regional Development and Infrastructure of Georgia<br>Road department of Georgia                             | Title: rainforce concrete culvert d-1.0 m. ch 19+06 |                  | დამკვეთი: საქართველოს რეგიონული განვითარებისა და ინფრასტრუქტურის სამინისტროს საავტომობილო გზების დეპარტამენტი                                                          | სათაური: რკინაბეტონის მილი d-1.0 მ. კმ 19+06 |                      |
| Project: Rehabilitation of km36-km49 section of Uدابno-Gareji monastery of Sagarejo-Uدابno-David Gareji monastery secondary road | Design level: Detailed Design                       | Date: July 2018. | პროექტი: შიდასახელმწიფოებრივი მნიშვნელობის საბარეჯო-უდაბნო-დავით გარეჯის მონასტერი საავტომობილო გზის კმ 36 - კმ 49 უდაბნო-გარეჯის მონასტერის სარეაბილიტაციო სამუშაოები | პროექტის ტიპი: ლტალური პროექტი               | თარიღი: ივლისი 2018. |
|   | Original drawing size: A3(297x420)                  | Scale: 1:100     |   | ორიგინალი ნახაზის ზომა: A3(297x420)          | მასშტაბი: 1:100      |
|   | Code drawing: TCS 004                               |                  |   | ნახაზის კოდი: TCS 004                        |                      |








ბრძოვი ჭრილი მილის ღერძის გასწვრივ

კვეთი 1:1

კპ 36+51

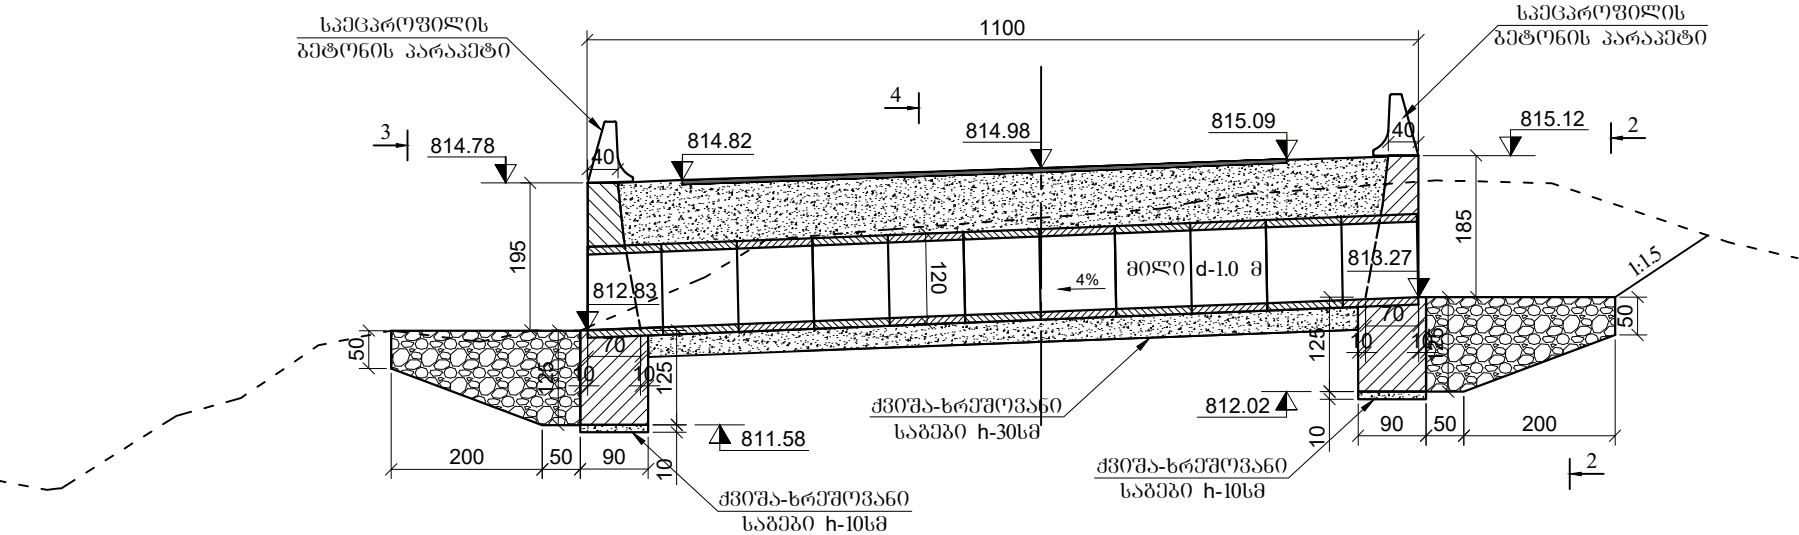


გ ე გ მ ა

მ. 1:100



კვეთი 2-2

მ 1:100

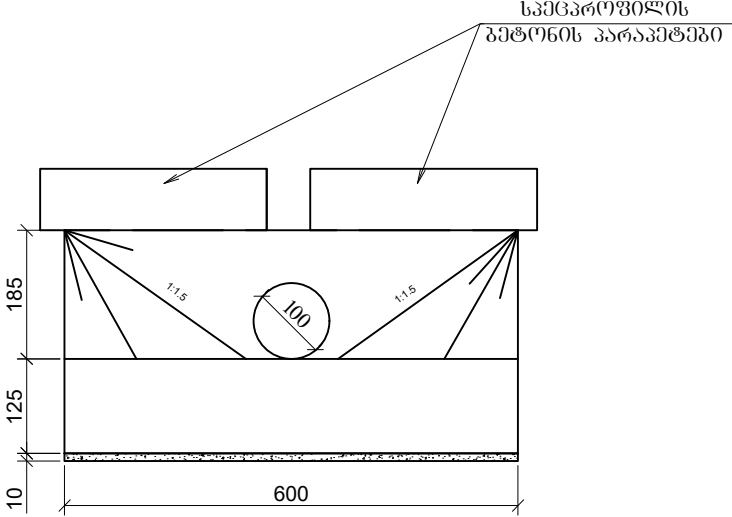

კვეთი 3-3

მ 1:100

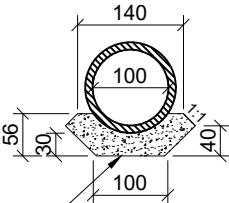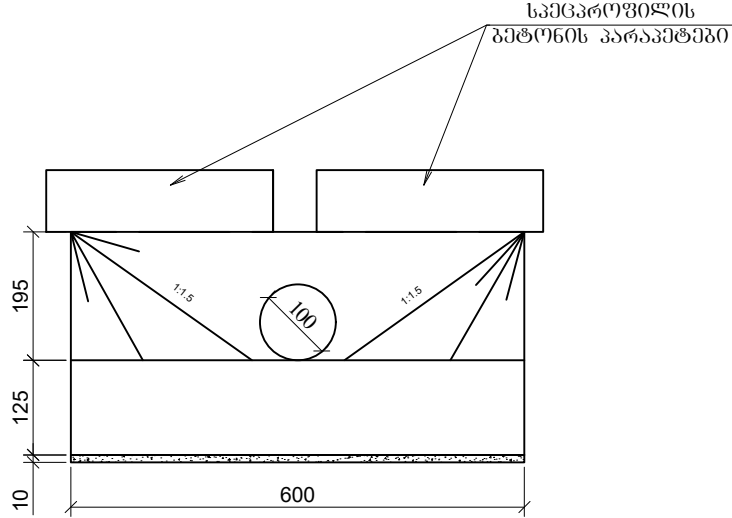

შენიშვნა:



- ნახაზზე ყველა ზომა მოცემულია სმ-ში, ხოლო ნიშნულები მ-ში
- მილის მოწყობის სამუშაოთა მოცულობები მოცემულია შესაბამის მუშა უწყისში
- მილი მოწყობილია ტიპური აღბრუნით სერიის 3.501.1-44

|   |                                                     |                  |   |                                              |                      |
|---|-----------------------------------------------------|------------------|---|----------------------------------------------|----------------------|
| Client: Ministry of Regional Development and Infrastructure of Georgia<br>Road department of Georgia                                | Title: rainforce concrete culvert d-1.0 m. ch 36+51 |                  | დამკვეთი: საქართველოს რეგიონული განვითარებისა და ინფრასტრუქტურის<br>სამინისტროს საავტომობილო გზების დეპარტამენტი                                                             | სათაური: რკინაბეტონის მილი d-1.0 მ. კპ 36+51 |                      |
| Project: Rehabilitation of km36-km49 section of Udabno-Gareji monastery of<br>Sagarejo-Udabno-David Gareji monastery secondary road | Design level: Detailed Design                       | Date: July 2018. | პროექტი: შიდასახელმწიფოებრივი მნიშვნელობის საბარეჯო-უღანგო-დავით<br>ბარეჯის მონასტერი საავტომობილო გზის კმ 36 - კმ 49 უღანგო-ბარეჯის<br>მონასტერის სარეაბილიტაციო სამუშაოები | პროექტის ტიპი: დეტალური პროექტი              | თარიღი: ივლისი 2018. |
|   | Original drawing size: A3(297x420)                  | Scale: 1:100     |   | ორიგინალი ნახაზის ზომა: A3(297x420)          | მასშტაბი: 1:100      |
|   | Code drawing: TCS 006                               |                  |   | ნახაზის კოდი: TCS 006                        |                      |


|   |                                                     |                  |   |                                              |                      |
|---|-----------------------------------------------------|------------------|---|----------------------------------------------|----------------------|
| Client: Ministry of Regional Development and Infrastructure of Georgia<br>Road department of Georgia                             | Title: rainforce concrete culvert d-1.0 m. ch 41+21 |                  | დამკვეთი: საქართველოს რეგიონული განვითარებისა და ინფრასტრუქტურის სამინისტროს საავტომობილო გზების დეპარტამენტი                                                          | სათაური: რკინაბეტონის მილი d-1.0 მ. პკ 41+21 |                      |
| Project: Rehabilitation of km36-km49 section of Uدابno-Gareji monastery of Sagarejo-Uدابno-David Gareji monastery secondary road | Design level: Detailed Design                       | Date: July 2018. | პროექტი: შიდასახელმწიფოებრივი მნიშვნელობის საბარეჯო-უდაბნო-დავით გარეჯის მონასტერი საავტომობილო გზის კმ 36 - კმ 49 უდაბნო-ბარეჯის მონასტერის სარეაბილიტაციო სამუშაოები | პროექტის ტიპი: დეტალური პროექტი              | თარიღი: ივლისი 2018. |
|   | Original drawing size: A3(297x420)                  | Scale: 1:100     |   | ორიგინალი ნახაზის ზომა: A3(297x420)          | მასშტაბი: 1:100      |
|   | Code drawing: TCS 007                               |                  |   | ნახაზის კოდი: TCS 007                        |                      |

## 333000 1:1


333000 2-2  
8 1:100

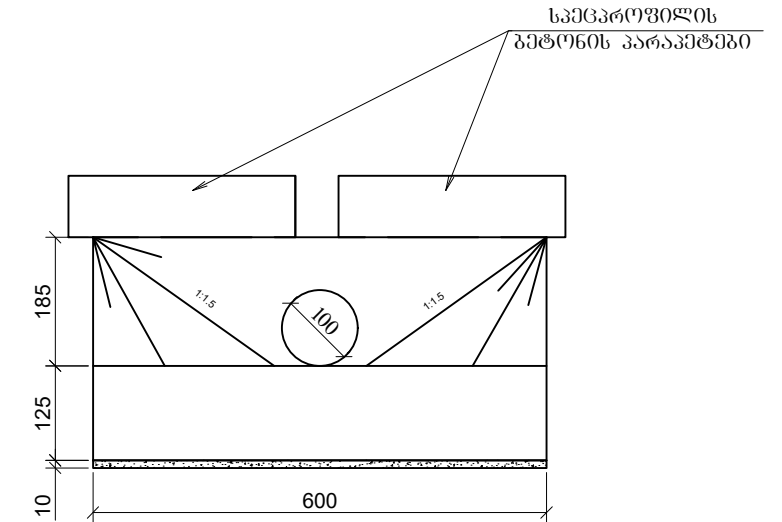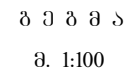

333000 3-3  
a 1:100

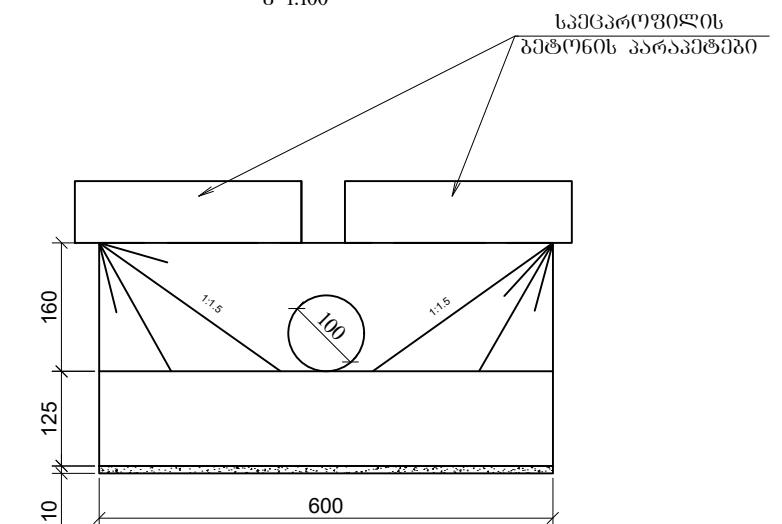

333000 4-4

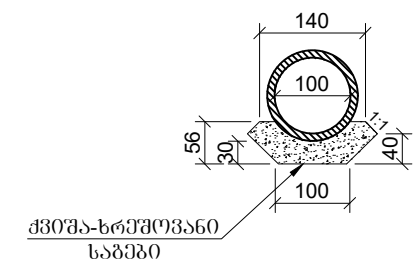

1. ნახაზზე ყველა ზომა მორცხველია სმ-ში, ხოლო ნიშნულები მ-ში
2. მიწის მოწყობის სამუშაოთა მორცხველები მორცხველია შესაბამის მუშა უწყისში
3. მიწი მოწყობილია ტიპიური ალბომით სერია 3.501.1-44



|   |                                                     |                  |   |                                              |                      |
|---|-----------------------------------------------------|------------------|---|----------------------------------------------|----------------------|
| Client: Ministry of Regional Development and Infrastructure of Georgia<br>Road department of Georgia                             | Title: rainforce concrete culvert d-1.0 m. ch 48+21 |                  | დამკვეთი: საქართველოს რეგიონული განვითარებისა და ინფრასტრუქტურის სამინისტროს საავტომობილო გზების დეპარტამენტი                                                          | სათაური: რკინაბეტონის მილი d-1.0 მ. პკ 48+21 |                      |
| Project: Rehabilitation of km36-km49 section of Uدابno-Gareji monastery of Sagarejo-Uدابno-David Gareji monastery secondary road | Design level: Detailed Design                       | Date: July 2018. | პროექტი: შიდასახელმწიფოებრივი მნიშვნელობის საბარეჯო-უდაბნო-დავით გარეჯის მონასტერი საავტომობილო გზის კმ 36 - კმ 49 უდაბნო-ბარეჯის მონასტერის სარეაბილიტაციო სამუშაოები | პროექტის ტიპი: დეტალური პროექტი              | თარიღი: ივლისი 2018. |
|   | Original drawing size: A3(297x420)                  | Scale: 1:100     |   | ორიგინალი ნახაზის ზომა: A3(297x420)          | მასშტაბი: 1:100      |
|   | Code drawing: TCS 008                               |                  |   | ნახაზის კოდი: TCS 008                        |                      |







ბრძოვი ჭრილი მილის ღერძის გასწვრივ


კპ 56+89

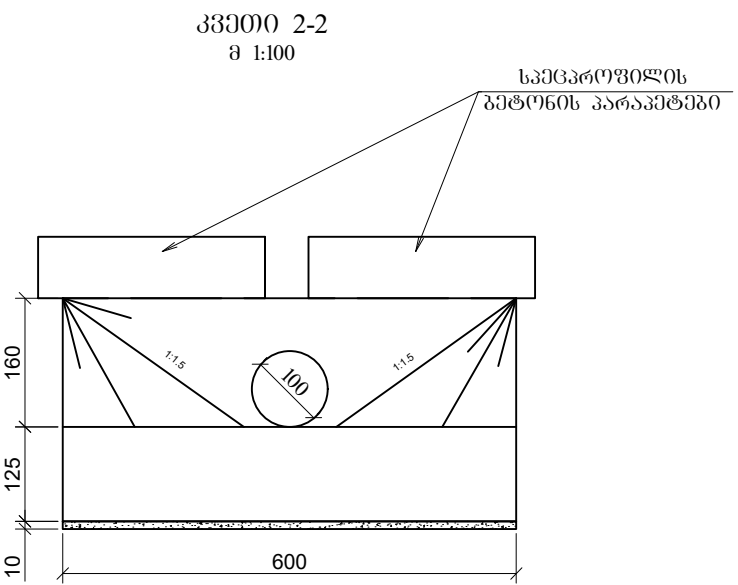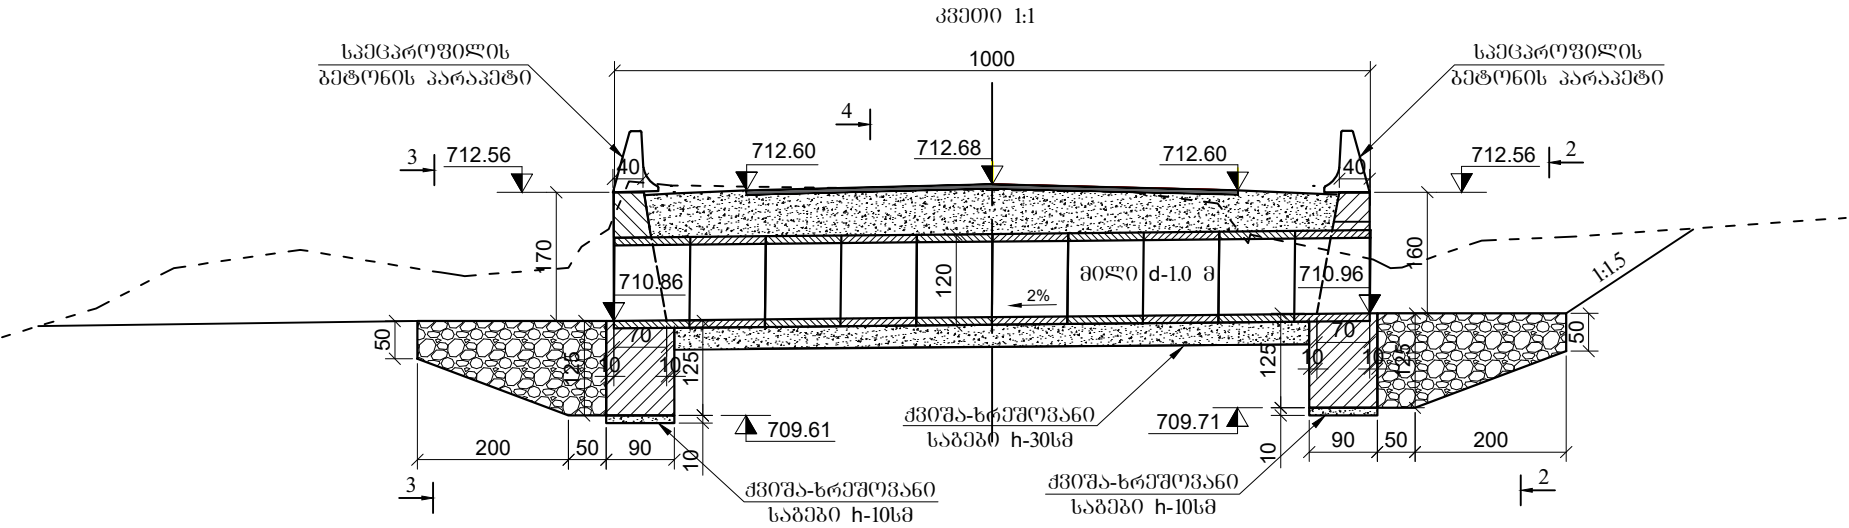

გ გ გ ა  
მ 1:100

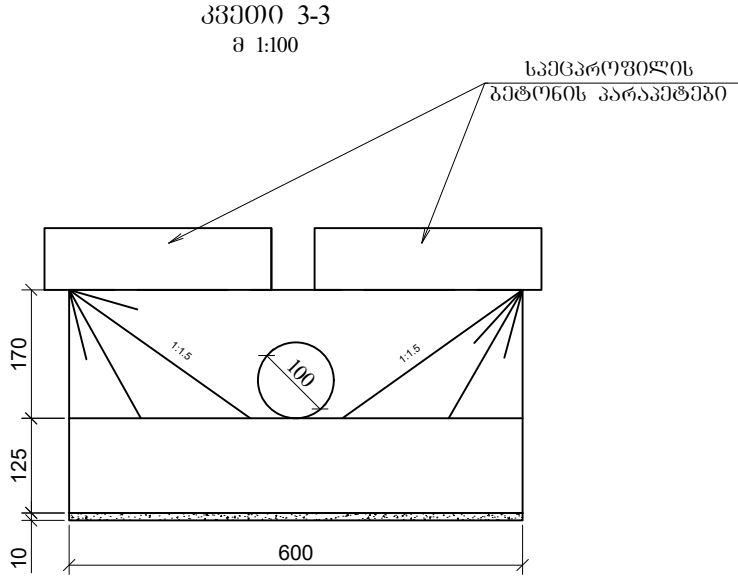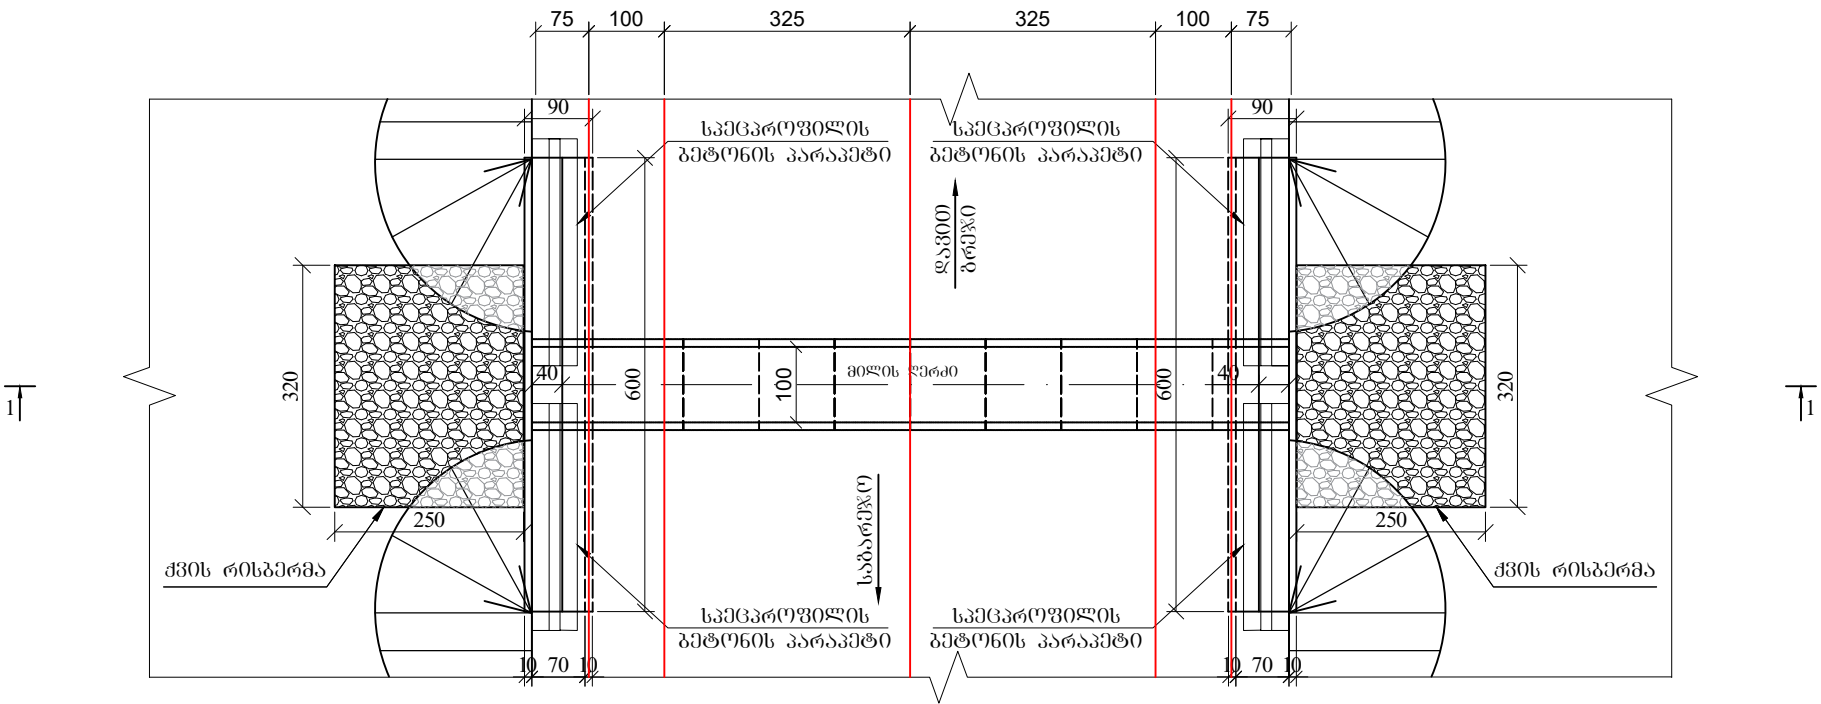


კვეთი 4-4

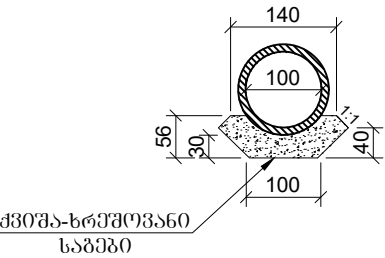


- შენიშვნა:
- ნახაზზე ყველა ზომა მოცემულია სმ-ში, ხოლო ნიშნულები მ-ში
  - მილის მოწყობის სამუშაოთა მოცულობები მოცემულია შესაბამის მუშა უწყისში
  - მილი მოწყობილია ტიპური აღბრუნით სერიის 3.501.1-44

|   |                                                     |                  |   |                                              |                      |
|---|-----------------------------------------------------|------------------|---|----------------------------------------------|----------------------|
| Client: Ministry of Regional Development and Infrastructure of Georgia<br>Road department of Georgia                                | Title: rainforce concrete culvert d-1.0 m. ch 56+89 |                  | დამკვეთი: საქართველოს რეგიონული განვითარებისა და ინფრასტრუქტურის<br>სამინისტროს საავტომობილო გზების დეპარტამენტი                                                            | სათაური: რკინაბეტონის მილი d-1.0 მ. კპ 56+89 |                      |
| Project: Rehabilitation of km36-km49 section of Udabno-Gareji monastery of<br>Sagarejo-Udabno-David Gareji monastery secondary road | Design level: Detailed Design                       | Date: July 2018. | პროექტი: შიდასახელმწიფოებრივი მნიშვნელობის საბარჯო-უდაბნო-დავით<br>გარეჯის მონასტერი საავტომობილო გზის კმ 36 - კმ 49 უდაბნო-გარეჯის<br>მონასტერის სარეაბილიტაციო სამუშაოები | პროექტის ტიპი: დეტალური პროექტი              | თარიღი: ივლისი 2018. |
|   | Original drawing size: A3(297x420)                  | Scale: 1:100     |   | ორიგინალი ნახაზის ზომა: A3(297x420)          | მასშტაბი: 1:100      |
|   | Code drawing: TCS 010                               |                  |   | ნახაზის კოდი: TCS 010                        |                      |


## 33 61+40

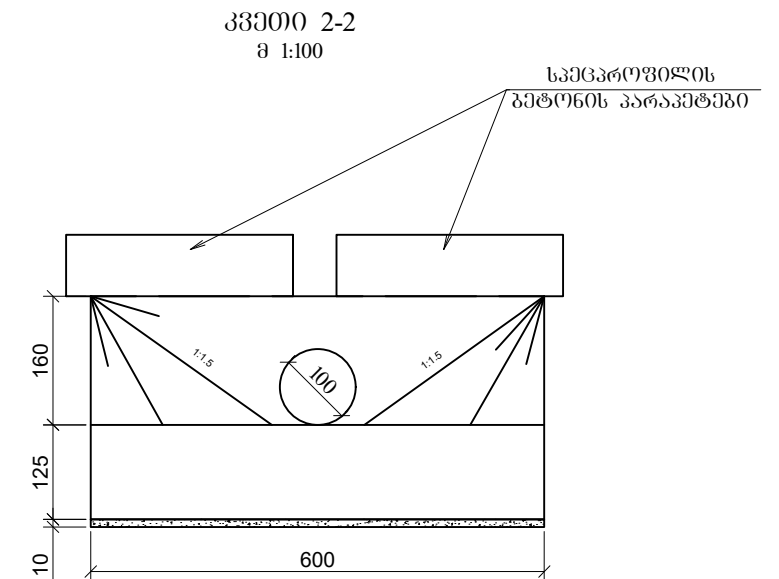

333000 3-3  
8 1:100

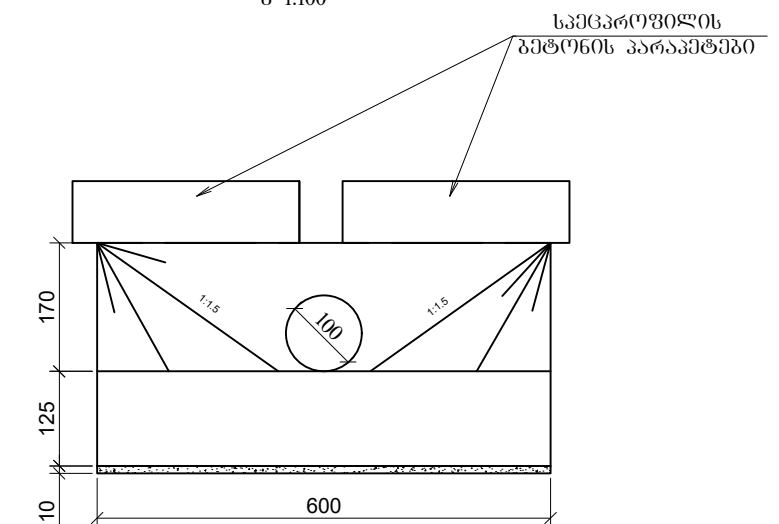

333000 4-4

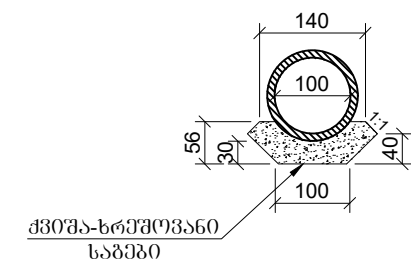


1. ნახაზზე ყველა ზომა მრეცმულია სმ-ში, ხოლო ნიშნულები მ-ში
2. მიწის მოწყობის სამუშაოთა მრეცმულები მრეცმულია შესაბამის მუშა უწყისში
3. მიწი მოწყობილია ტიპიური აღბრძოთ სერია 3.501.1-44

|   |                                                     |                  |   |                                              |                      |
|---|-----------------------------------------------------|------------------|---|----------------------------------------------|----------------------|
| Client: Ministry of Regional Development and Infrastructure of Georgia<br>Road department of Georgia                             | Title: rainforce concrete culvert d-1.0 m. ch 61+40 |                  | დამკვეთი: საქართველოს რეგიონული განვითარებისა და ინფრასტრუქტურის სამინისტროს საავტომობილო გზების დეპარტამენტი                                                          | სათაური: რკინაბეტონის მილი d-1.0 მ. პკ 61+40 |                      |
| Project: Rehabilitation of km36-km49 section of Uدابno-Gareji monastery of Sagarejo-Uدابno-David Gareji monastery secondary road | Design level: Detailed Design                       | Date: July 2018. | პროექტი: შიდასახელმწიფოებრივი მნიშვნელობის საბარეჯო-უდაბნო-დავით გარეჯის მონასტერი საავტომობილო გზის კმ 36 - კმ 49 უდაბნო-გარეჯის მონასტერის სარეაბილიტაციო სამუშაოები | პროექტის ტიპი: დეტალური პროექტი              | თარიღი: ივლისი 2018. |
|   | Original drawing size: A3(297x420)                  | Scale: 1:100     |   | ორიგინალი ნახაზის ზომა: A3(297x420)          | მასშტაბი: 1:100      |
|   | Code drawing: TCS 011                               |                  |   | ნახაზის კოდი: TCS 011                        |                      |


ბრძოვი ჰრილი მილის ღერძის განვრცობა

კვეთი 1-1

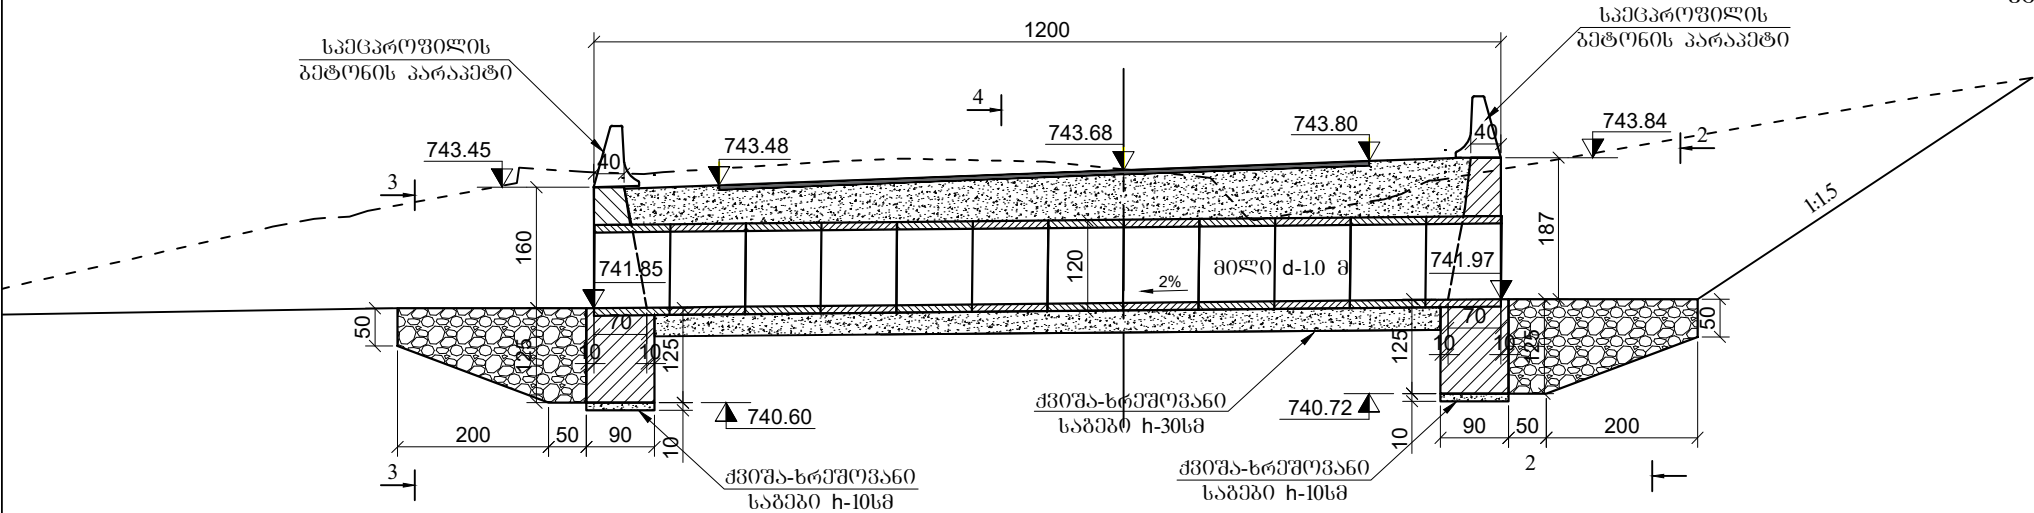


კვეთი 2-2

მ 1:100

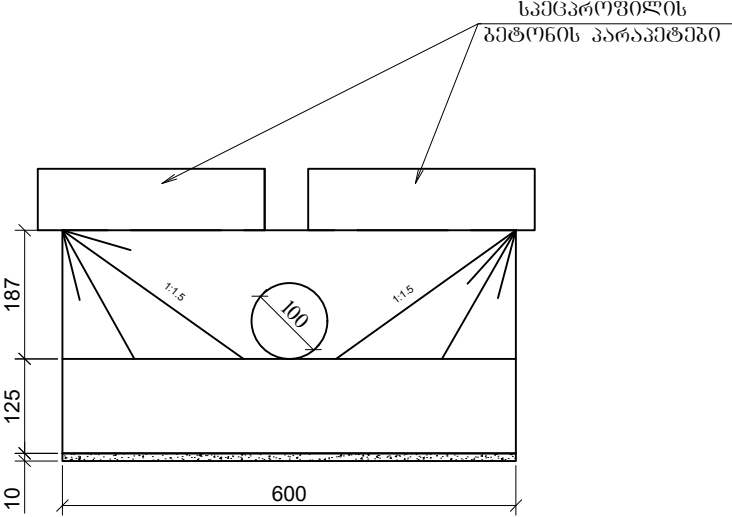


გ ე გ მ ა

მ. 1:100

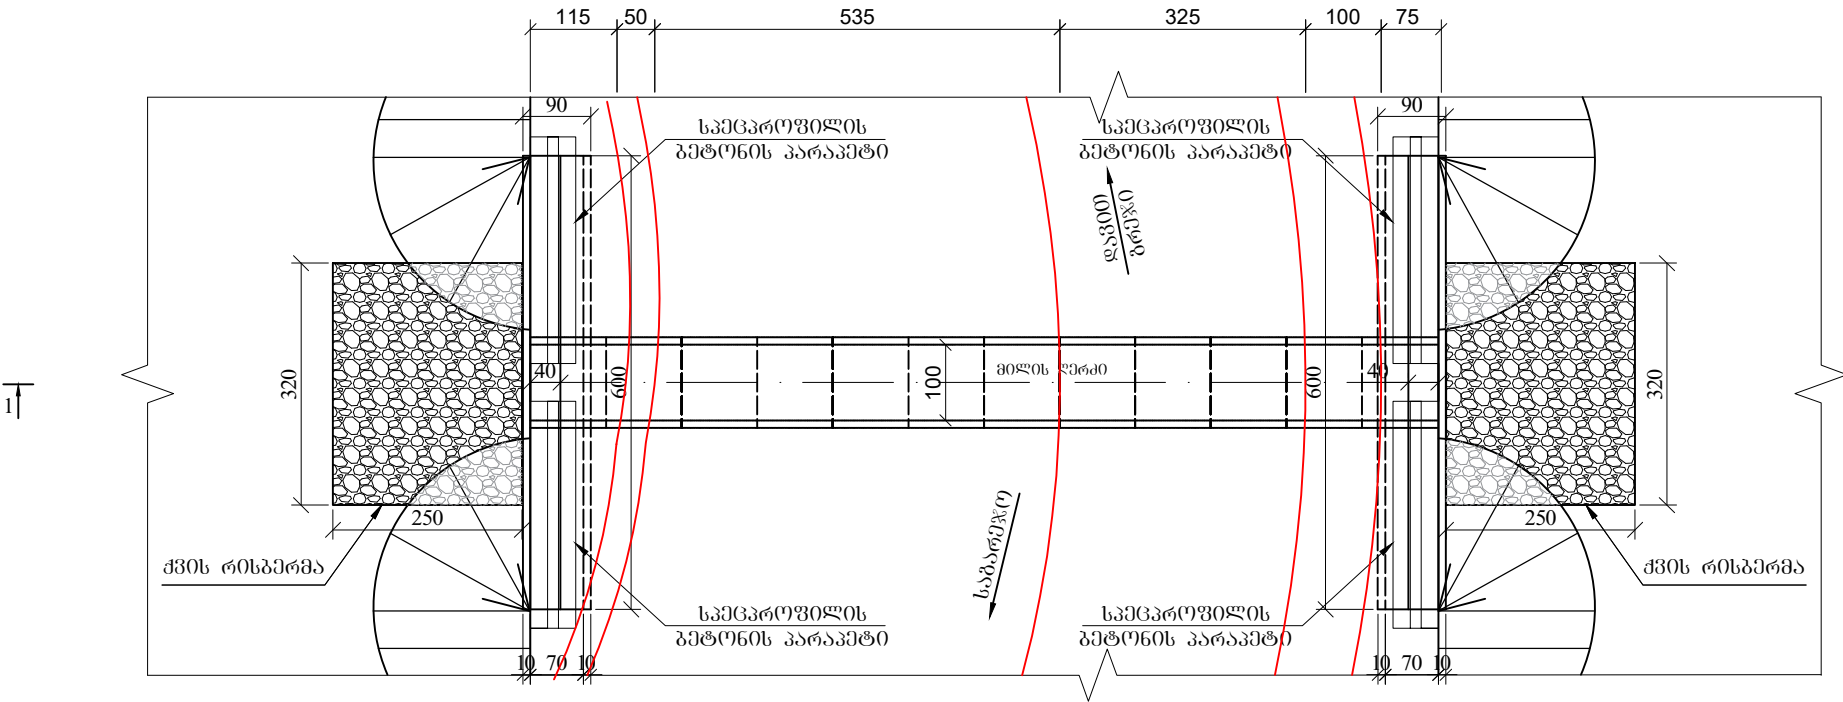


კვეთი 3-3

მ 1:100

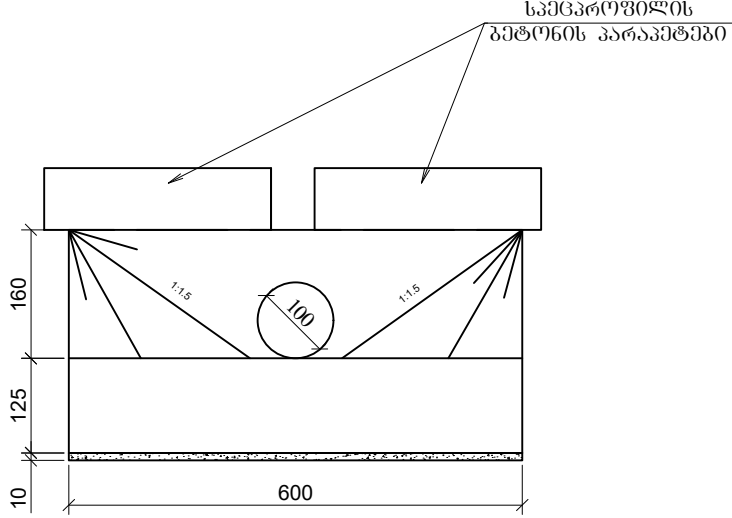

კვეთი 4-4


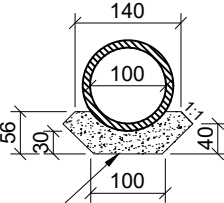


შენიშვნა:




- ნახაზზე ყველა ზომა მოცემულია სმ-ში, ხოლო ნიშნულები მ-ში
- მილის მოწყობის სამუშაოთა მოცულობები მოცემულია შესაბამის მუშა უწყისში
- მილი მოწყობილია ტიპური აღბრუნით სერიის 3.501.1-44

|   |                                                     |                  |   |                                              |                      |
|---|-----------------------------------------------------|------------------|---|----------------------------------------------|----------------------|
| Client: Ministry of Regional Development and Infrastructure of Georgia<br>Road department of Georgia                                | Title: rainforce concrete culvert d-1.0 m. ch 62+39 |                  | დამკვეთი: საქართველოს რეგიონული განვითარებისა და ინფრასტრუქტურის<br>სამინისტროს საავტომობილო გზების დეპარტამენტი                                                             | სათაური: რკინაბეტონის მილი d-1.0 მ. პკ 62+39 |                      |
| Project: Rehabilitation of km36-km49 section of Udabno-Gareji monastery of<br>Sagarejo-Udabno-David Gareji monastery secondary road | Design level: Detailed Design                       | Date: July 2018. | პროექტი: შიდასახელმწიფოებრივი მნიშვნელობის საბარეჯო-უდაბნო-დავით<br>გარეჯის მონასტერი საავტომობილო გზის კმ 36 - კმ 49 უდაბნო-ბარეჯის<br>მონასტერის სარეაბილიტაციო სამუშაოები | პროექტის ტიპი: დეტალური პროექტი              | თარიღი: ივლისი 2018. |
|   | Original drawing size: A3(297x420)                  | Scale: 1:100     |   | ორბინიანი ნახაზის ზომა: A3(297x420)          | მასშტაბი: 1:100      |
|   | Code drawing: TCS 012                               |                  |   | ნახაზის კოდი: TCS 012                        |                      |

ბრძოვი ჭრილი მილის ღერძის გასწვრივ

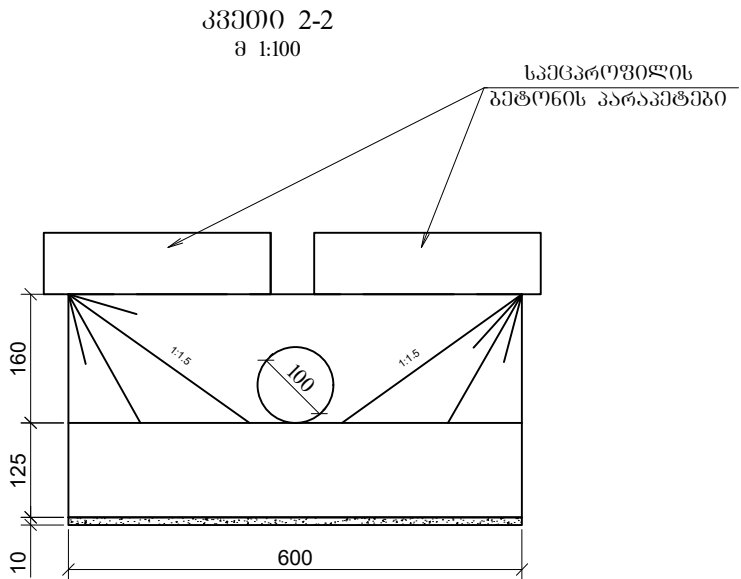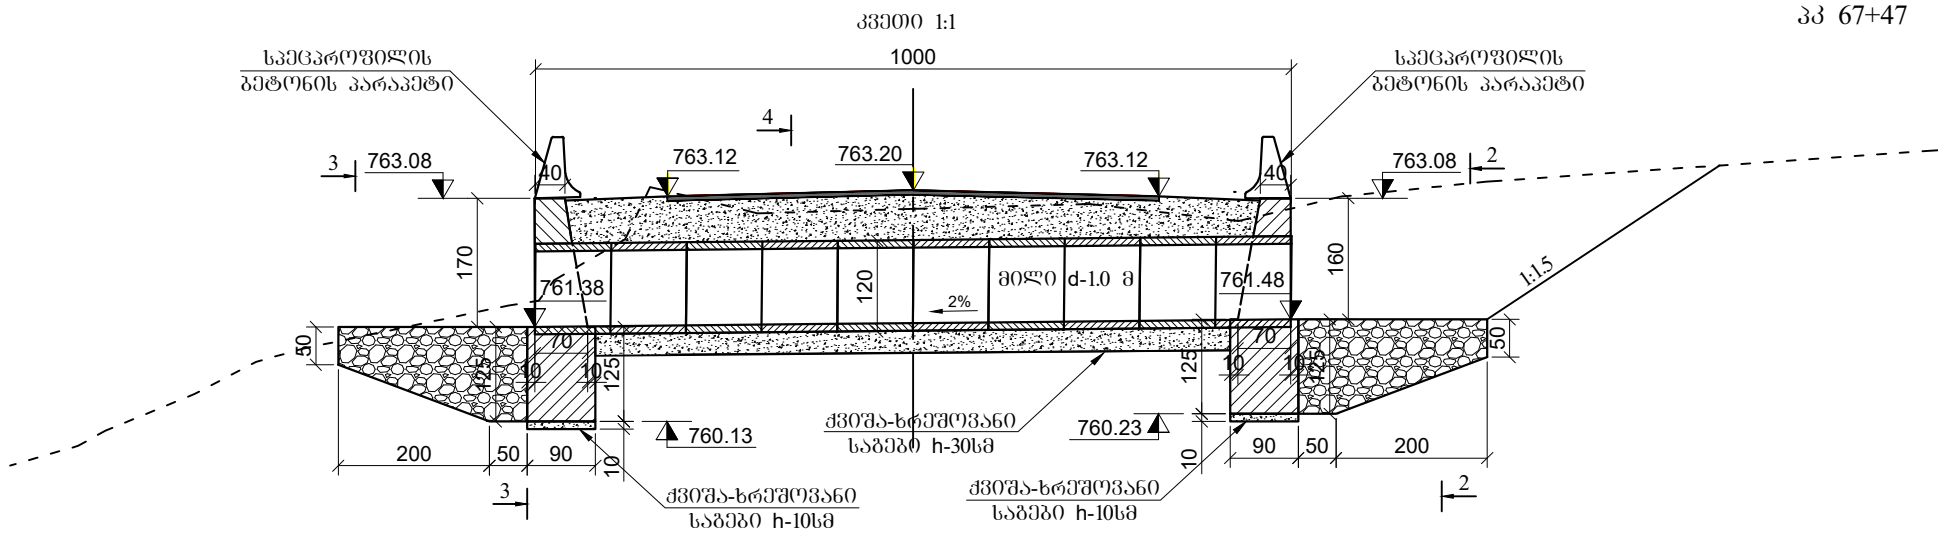

გ ე ბ მ ა  
მ. 1:100

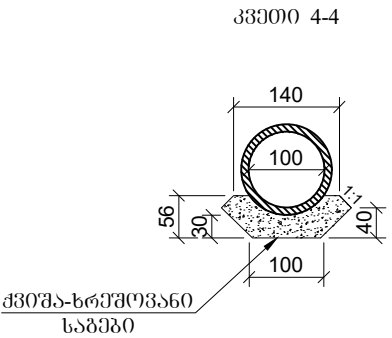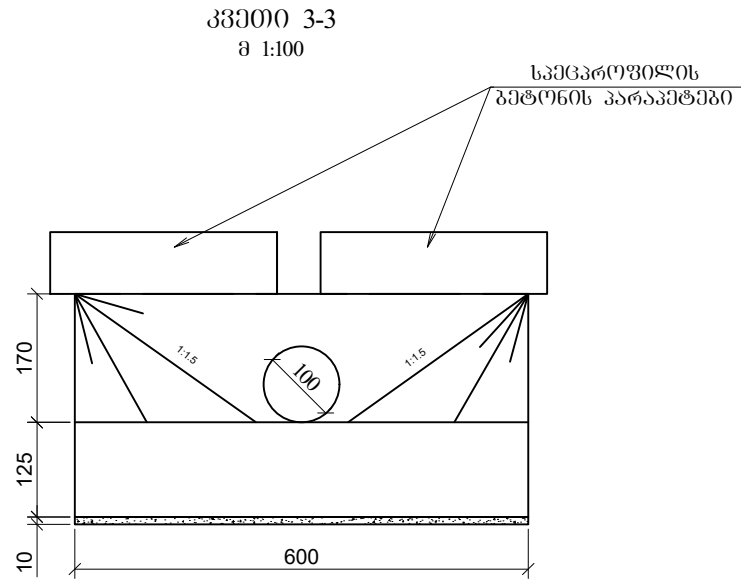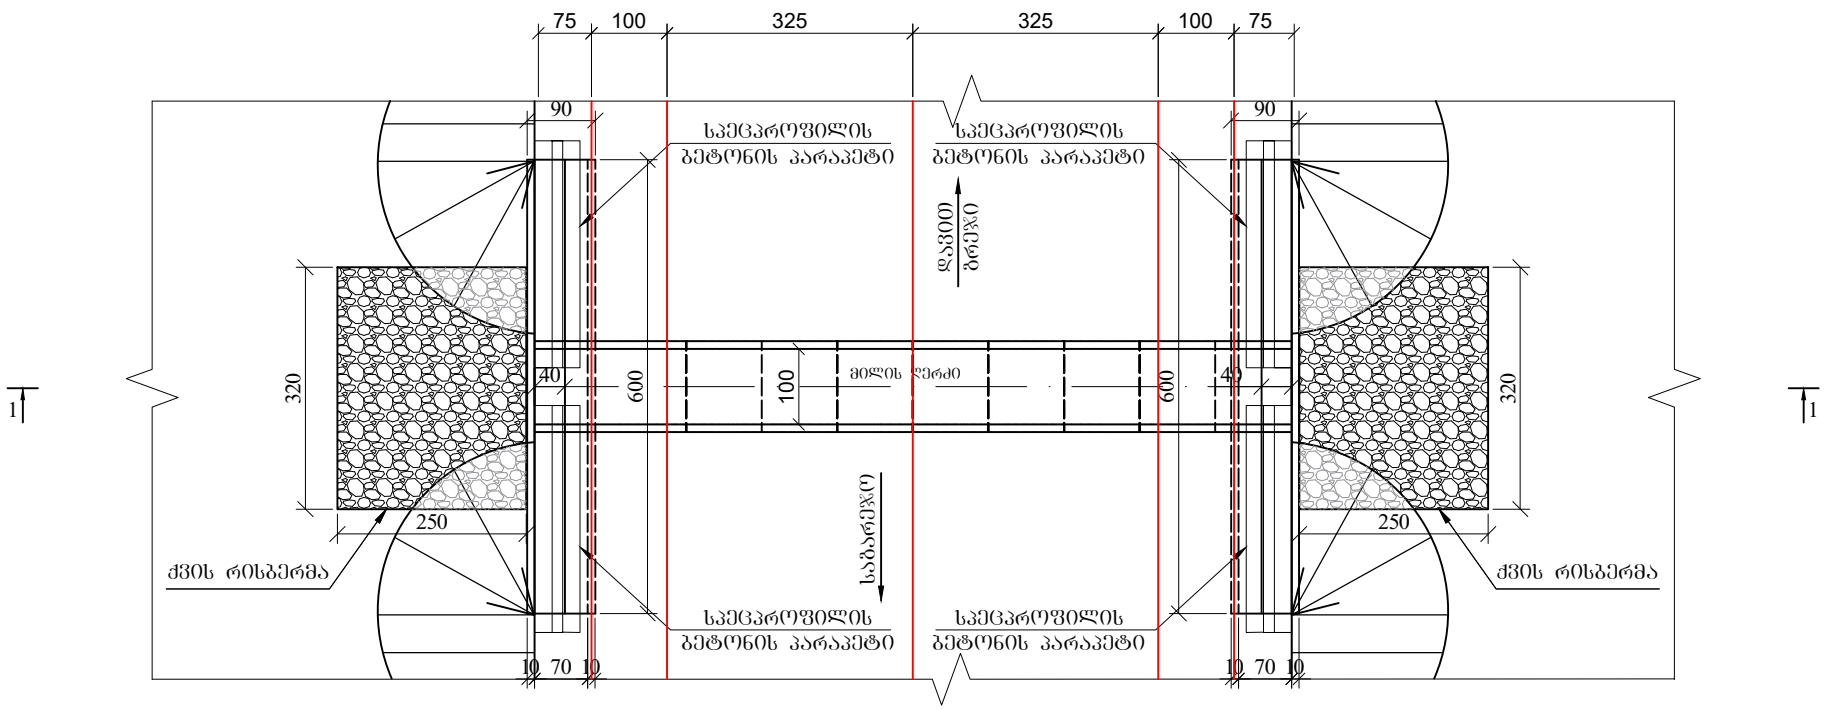


- შენიშვნა:
- ნახაზზე ყველა ზომა მოცემულია სმ-ში, ხოლო ნიშნულები მ-ში
  - მილის მოწყობის სამუშაოთა მოცულობები მოცემულია შესაბამის მუშა უწყისში
  - მილი მოწყობილია ტიპური აღბრუნით სერიის 3.501.1-44

|   |                                                     |                  |   |                                              |                      |
|---|-----------------------------------------------------|------------------|---|----------------------------------------------|----------------------|
| Client: Ministry of Regional Development and Infrastructure of Georgia<br>Road department of Georgia                                | Title: rainforce concrete culvert d-1.0 m. ch 67+47 |                  | დამკვეთი: საქართველოს რეგიონული განვითარებისა და ინფრასტრუქტურის<br>სამინისტროს საავტომობილო გზების დეპარტამენტი                                                            | სათაური: რკინაბეტონის მილი d-1.0 მ. პპ 67+47 |                      |
| Project: Rehabilitation of km36-km49 section of Udabno-Gareji monastery of<br>Sagarejo-Udabno-David Gareji monastery secondary road | Design level: Detailed Design                       | Date: July 2018. | პროექტი: შიდასახელმწიფოებრივი მნიშვნელობის საბარჯო-უდაბნო-დავით<br>გარეჯის მონასტერი საავტომობილო გზის კმ 36 - კმ 49 უდაბნო-გარეჯის<br>მონასტერის სარეაბილიტაციო სამუშაოები | პროექტის ტიპი: დეტალური პროექტი              | თარიღი: ივლისი 2018. |
|   | Original drawing size: A3(297x420)                  | Scale: 1:100     |   | ორიგინალი ნახაზის ზომა: A3(297x420)          | მასშტაბი: 1:100      |
|   | Code drawing: TCS 013                               |                  |   | ნახაზის კოდი: TCS 013                        |                      |




## 33 69+80


333000 2-2

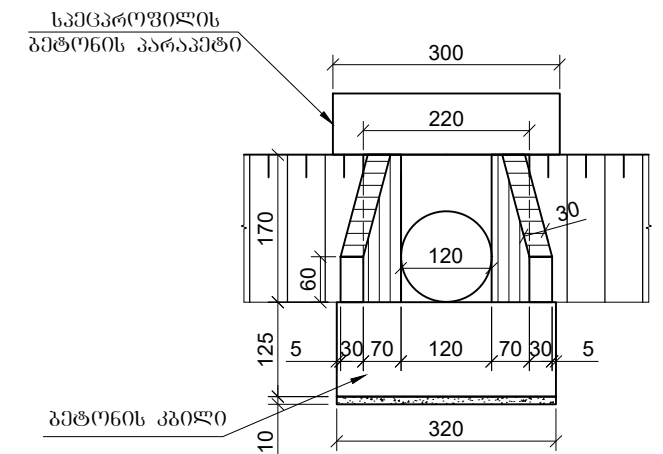

33000 3-3

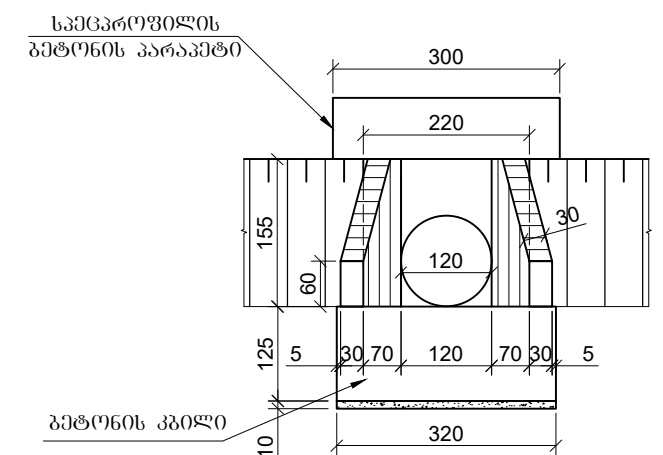

333000 4-4

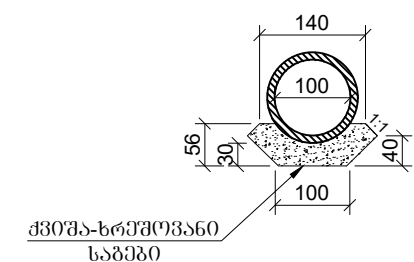


1. ნახაზზე ყველა ზომა მორეგულირებადი სმ-ში, ხოლო ნიშნულები მ-ში
2. მიღოს მოწყობის სამუშაოთა მორეგულირებადი მორეგულირებადი შესაბამის მუშა უწყობში
3. მიღი მოწყობილია ტიპიური აღბრუნით სერიის 3.501.1-44

|   |                                                     |                  |   |                                          |                      |
|---|-----------------------------------------------------|------------------|---|------------------------------------------|----------------------|
| Client: Ministry of Regional Development and Infrastructure of Georgia<br>Road department of Georgia                             | Title: rainforce concrete culvert d-1.0 m. ch 69+80 |                  | დამკვეთი: საქართველოს რეგიონული განვითარებისა და ინფრასტრუქტურის სამინისტროს საავტომობილო გზების დეპარტამენტი                                                          | სათაში: რკინაგზის მიწა d-1.0 მ. პკ 69+80 |                      |
| Project: Rehabilitation of km36-km49 section of Uدابno-Gareji monastery of Sagarejo-Uدابno-David Gareji monastery secondary road | Design level: Detailed Design                       | Date: July 2018. | პროექტი: შიდასახელმწიფოებრივი მნიშვნელობის საბარეჯო-უდაბნო-დავით გარეჯის მონასტერი საავტომობილო გზის პკ 36 - პკ 49 უდაბნო-გარეჯის მონასტერის სარეაბილიტაციო სამუშაოები | პროექტის ტიპი: დეტალური პროექტი          | თარიღი: ივლისი 2018. |
|   | Original drawing size: A3(297x420)                  | Scale: 1:100     |   | ორიგინალი ნახაზის ზომა: A3(297x420)      | მასშტაბი: 1:100      |
|   | Code drawing: TCS 014                               |                  |   | ნახაზის კოდი: TCS 014                    |                      |


ბრძოვი ჰრილი მილის ღერძის განვზრძ

კვძი 1:1

კკ 73+74

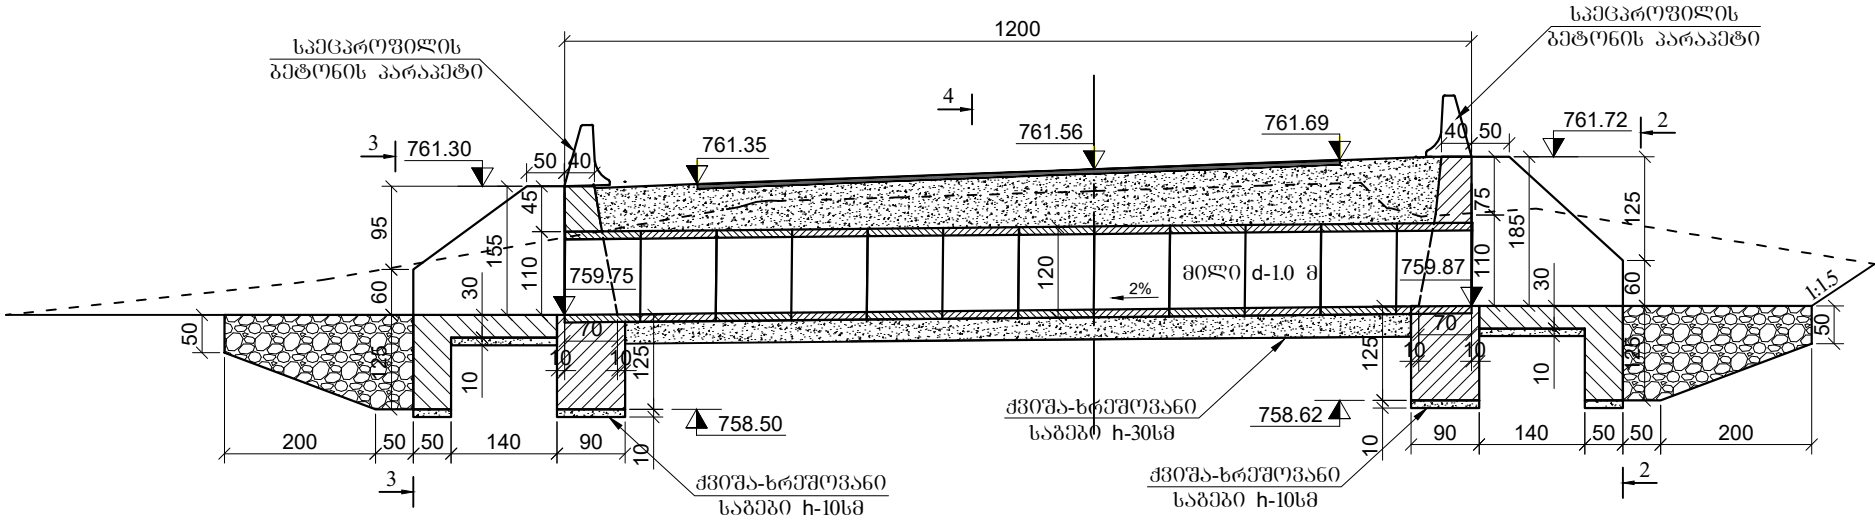


კვძი 2-2

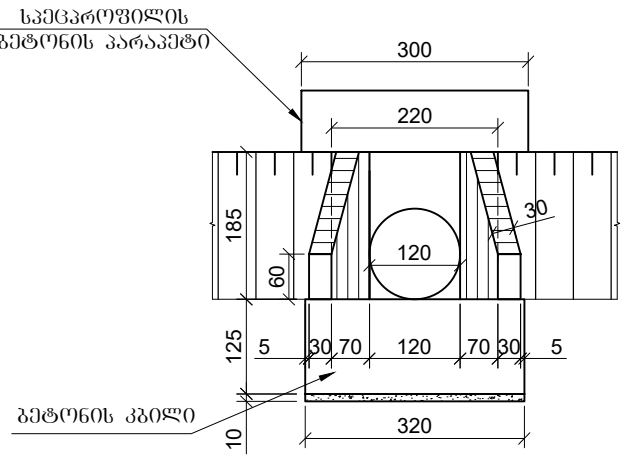


ბ ბ ბ ბ


მ. 1:100

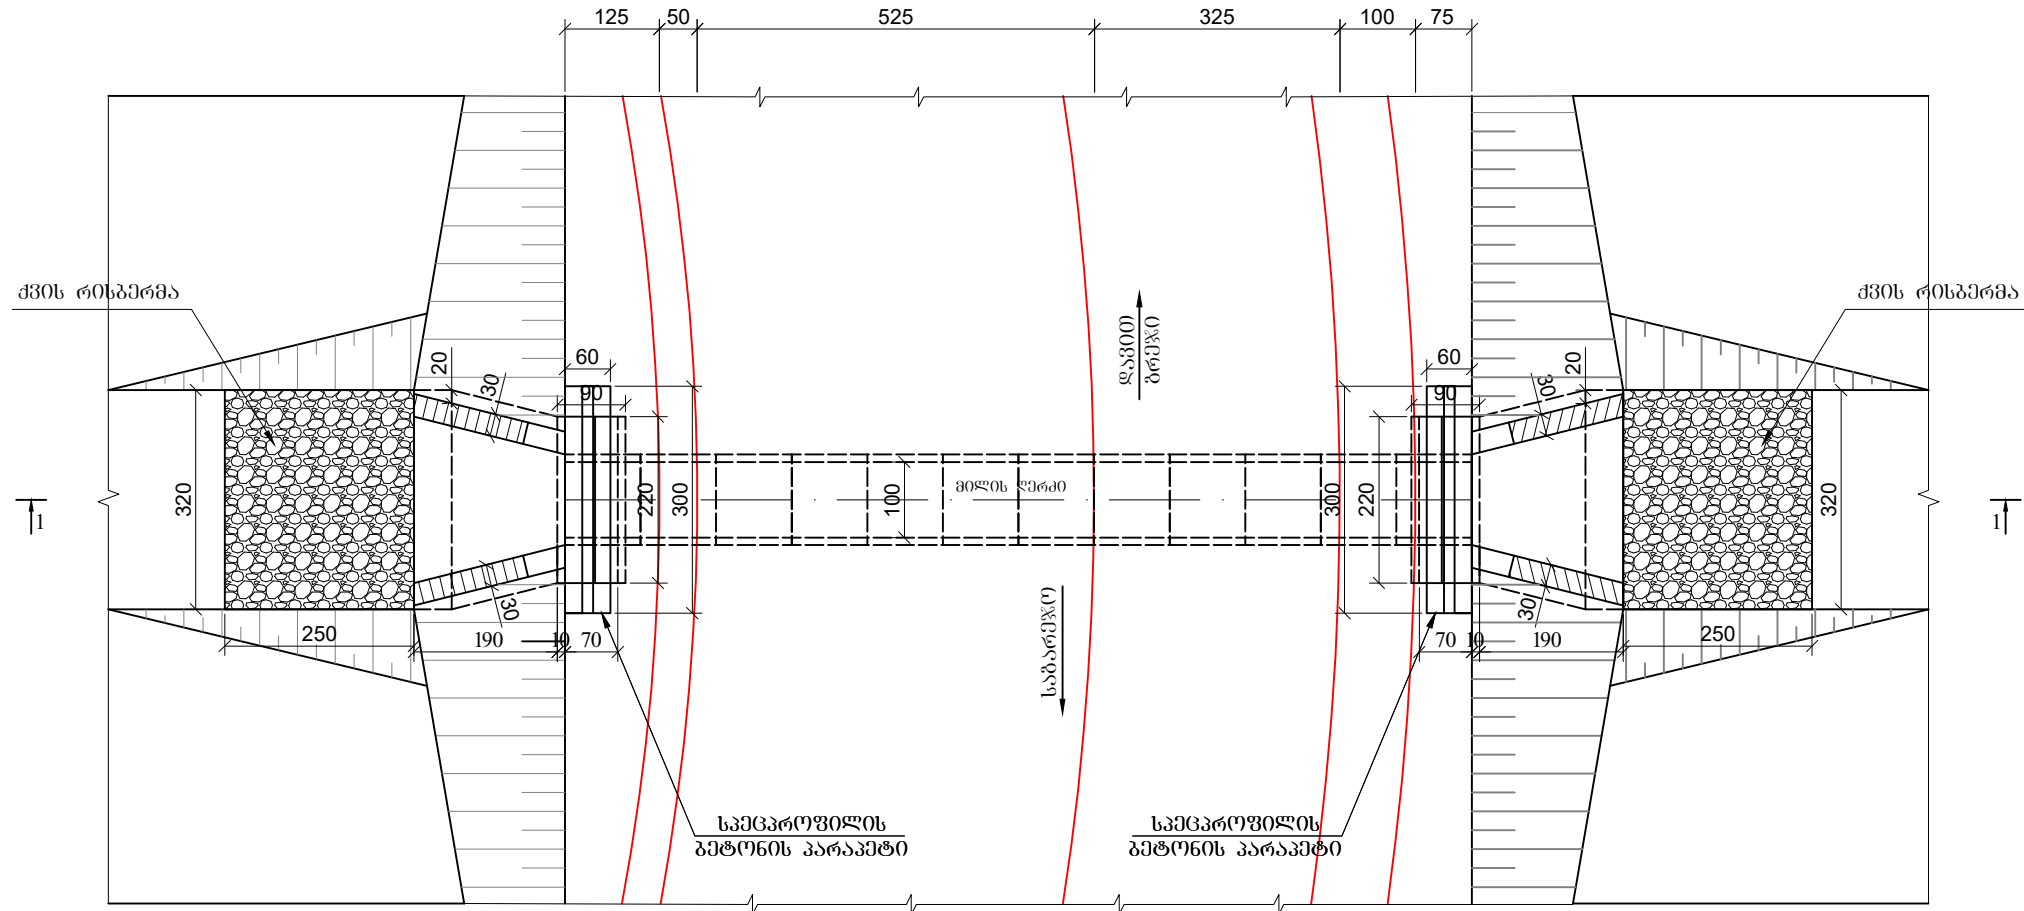

კვძი 3-3

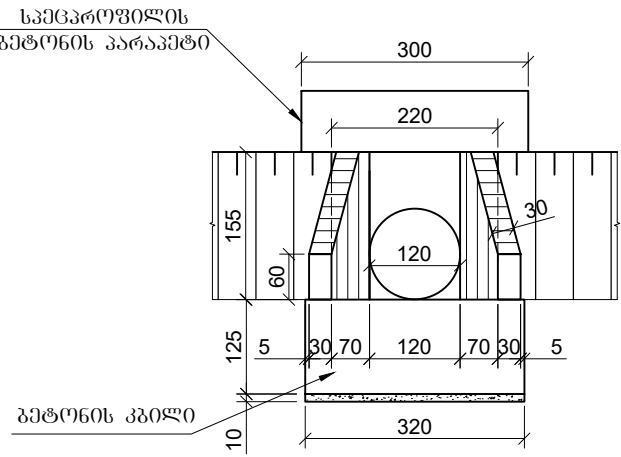

კვძი 4-4



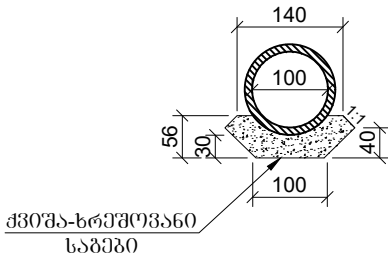


შენიშვნა:

- ნახაზზე ყველა ზომა მოცემულია სმ-ში, ხოლო ნიშნულები მ-ში
- მილის მოწყობის სამუშაოთა მოცულობები მოცემულია შესაბამის მუშა უწყისში
- მილი მოწყობილია ტიპიური აღბრძოთ სერია 3.501.1-44

|   |                                                     |                  |   |                                      |                      |
|---|-----------------------------------------------------|------------------|---|--------------------------------------|----------------------|
| Client: Ministry of Regional Development and Infrastructure of Georgia<br>Road department of Georgia                             | Title: rainforce concrete culvert d-1.0 m. ch 73+74 |                  | სათაური: რკინაბეტონის მილი d-1.0 მ. კპ 73+74   |                                      |                      |
| Project: Rehabilitation of km36-km49 section of Udabno-Gareji monastery of Sagarejo-Udabno-David Gareji monastery secondary road | Design level: Detailed Design                       | Date: July 2018. | პროექტი: შიდასახელმწიფოებრივი მნიშვნელობის საბარეშო-უღანგო-ღავიტი<br>გარეშის მონასტერი საავტომობილო გზის კმ 36 - კმ 49 უღანგო-გარეშის<br>მონასტერის სარეაბილიტაციო სამუშაოები | პროექტის ტიპი: დეტალური პროექტი      | თარიღი: ივლისი 2018. |
|   | Original drawing size: A3(297x420)                  | Scale: 1:100     |   | ორბინალური ნახაზის ზომა: A3(297x420) | მასშტაბი: 1:100      |
|   | Code drawing: TCS 015                               |                  |   | ნახაზის კოდი: TCS 015                |                      |

## 33 78+12

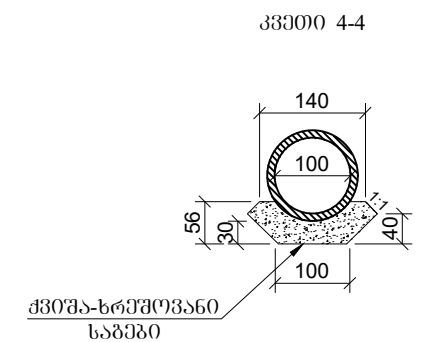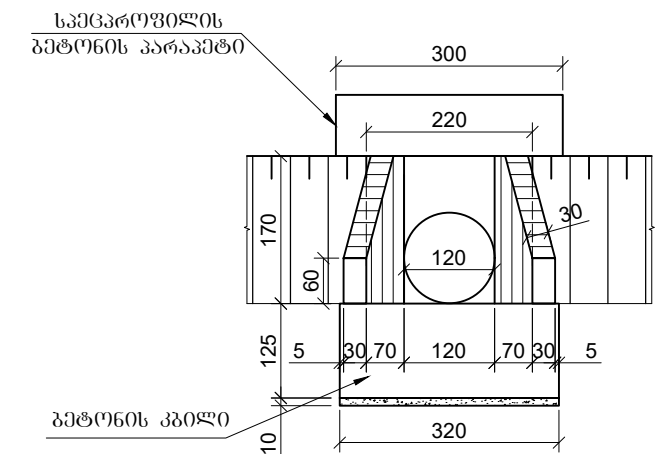
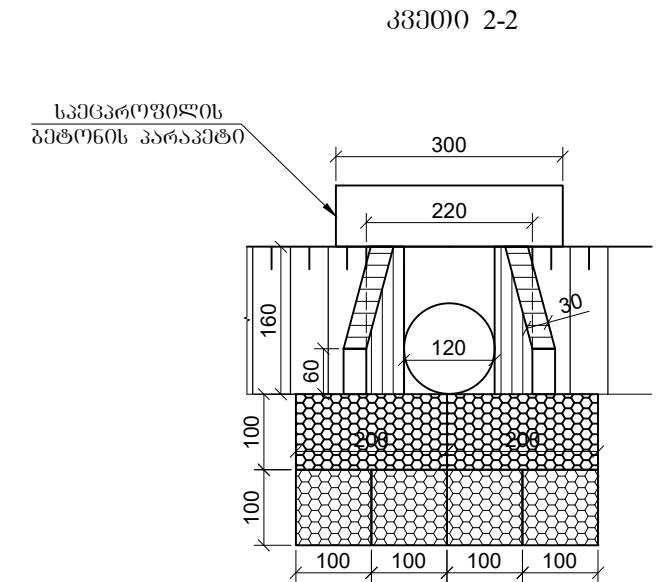


1. ნახაზზე ყველა ზომა მოცემულია სმ-ში, ხოლო ნიშნულები მ-ში
2. მიწის მოწყობის სამუშაოთა მოცულობები მოცემულია შესაბამის მუშა უწყისში
3. მიწი მოწყობილია ტიპიური აღბრთით სერია 3.501.1-44



|   |                                                     |                  |   |                                              |                      |
|---|-----------------------------------------------------|------------------|---|----------------------------------------------|----------------------|
| Client: Ministry of Regional Development and Infrastructure of Georgia<br>Road department of Georgia                             | Title: rainforce concrete culvert d-1.0 m. ch 78+12 |                  | დამკვეთი: საქართველოს რეგიონული განვითარებისა და ინფრასტრუქტურის სამინისტროს საავტომობილო გზების დეპარტამენტი                                                          | სათაური: რკინაბეტონის მილი d-1.0 მ. კმ 78+12 |                      |
| Project: Rehabilitation of km36-km49 section of Uدابno-Gareji monastery of Sagarejo-Uدابno-David Gareji monastery secondary road | Design level: Detailed Design                       | Date: July 2018. | პროექტი: შიდასახელმწიფოებრივი მნიშვნელობის საბარეჯო-უდაბნო-დავით გარეჯის მონასტერი საავტომობილო გზის კმ 36 - კმ 49 უდაბნო-ბარეჯის მონასტერის სარეაბილიტაციო სამუშაოები | პროექტის ტიპი: დეტალური პროექტი              | თარიღი: ივლისი 2018. |
|   | Original drawing size: A3(297x420)                  | Scale: 1:100     |   | ორიგინალი ნახაზის ზომა: A3(297x420)          | მასშტაბი: 1:100      |
|   | Code drawing: TCS 016                               |                  |   | ნახაზის კოდი: TCS 016                        |                      |

ბრძოვი ჰრილი მილის ღერძის გასწვრივ


პკ 82+13

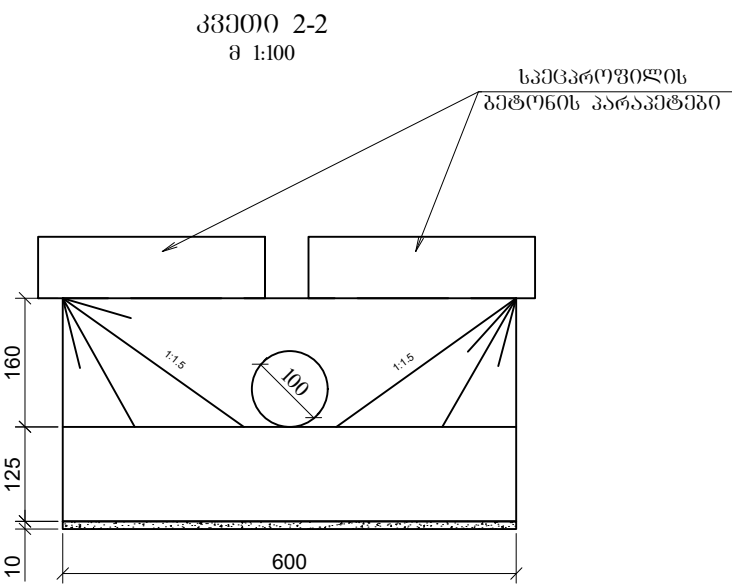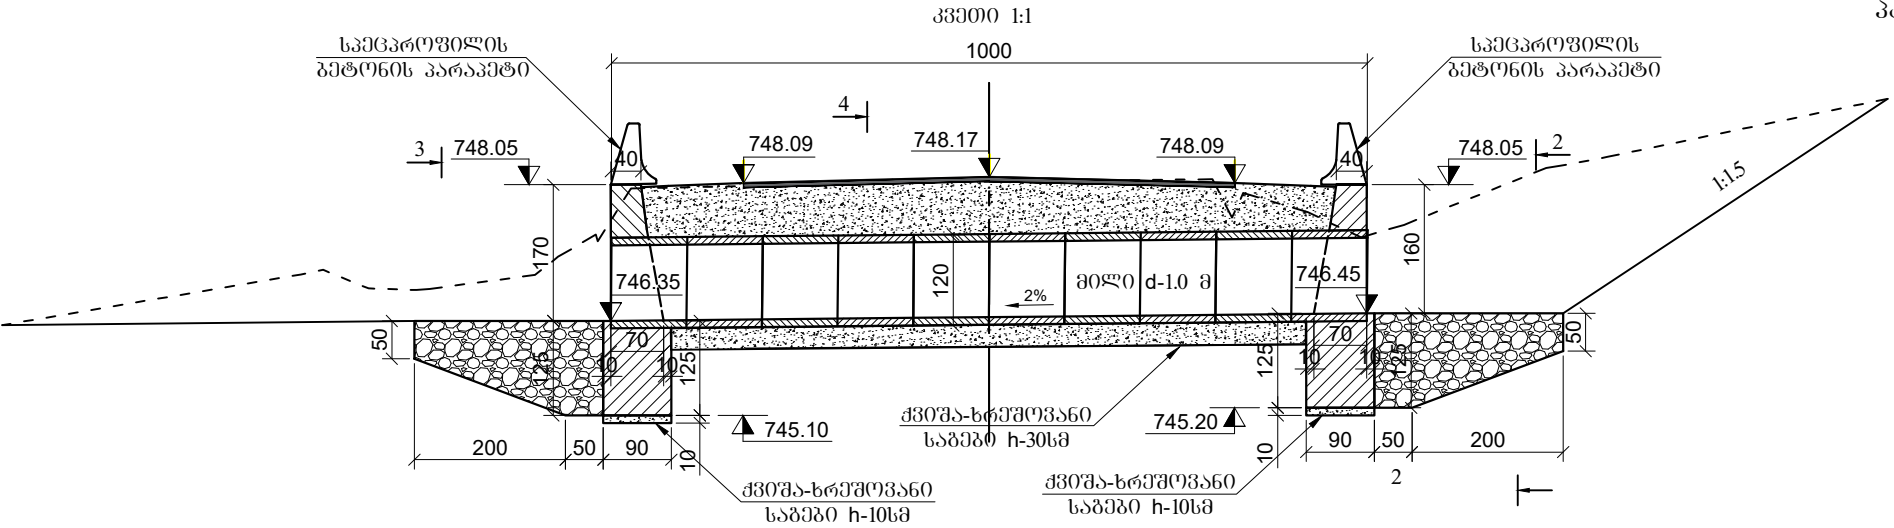

გ ე გ მ ა  
მ. 1:100

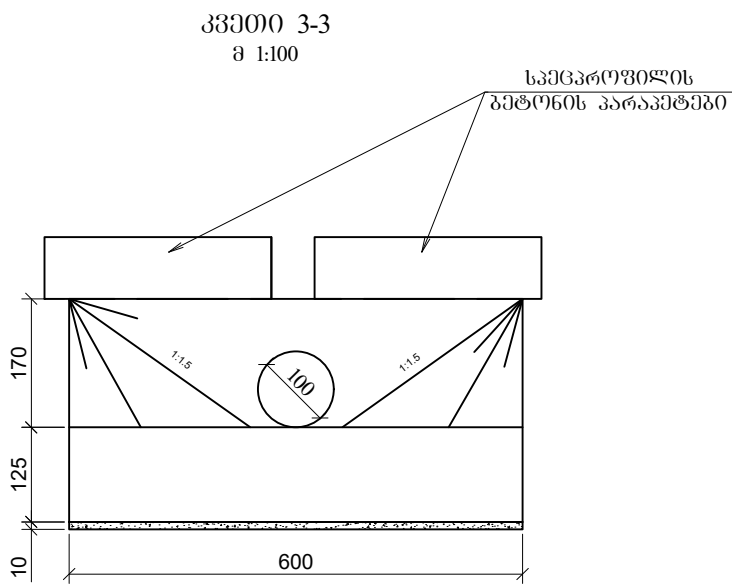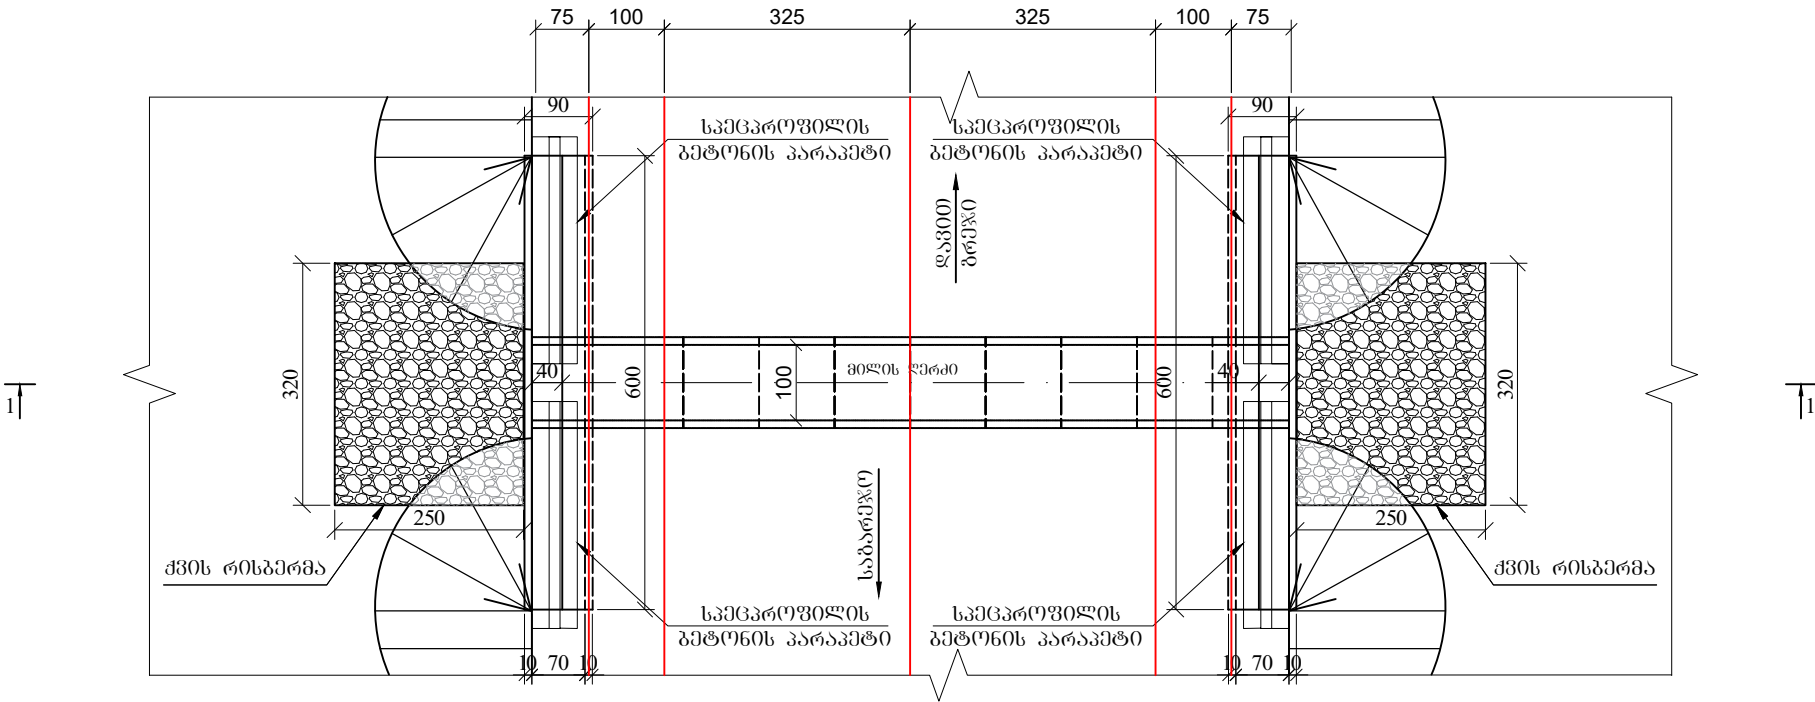


პკ 82+13

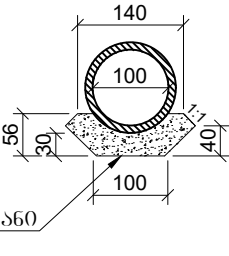

- შენიშვნა:
- ნახაზზე ყველა ზომა მოცემულია სმ-ში, ხოლო ნიშნულები მ-ში
  - მილის მოწყობის სამუშაოთა მოცულობები მოცემულია შესაბამის მუშა უწყისში
  - მილი მოწყობილია ტიპური აღბრუნით სერიის 3.501.1-44


|   |                                                     |                  |   |                                              |                      |
|---|-----------------------------------------------------|------------------|---|----------------------------------------------|----------------------|
| Client: Ministry of Regional Development and Infrastructure of Georgia<br>Road department of Georgia                                | Title: rainforce concrete culvert d-1.0 m. ch 82+13 |                  | დამკვეთი: საქართველოს რეგიონული განვითარებისა და ინფრასტრუქტურის<br>სამინისტროს საავტომობილო გზების დეპარტამენტი                                                            | სათაური: რკინაბეტონის მილი d-1.0 მ. პკ 82+13 |                      |
| Project: Rehabilitation of km36-km49 section of Udabno-Gareji monastery of<br>Sagarejo-Udabno-David Gareji monastery secondary road | Design level: Detailed Design                       | Date: July 2018. | პროექტი: შიდასახელმწიფოებრივი მნიშვნელობის საბარჯო-უდაბნო-დავით<br>გარეჯის მონასტერი საავტომობილო გზის კმ 36 - კმ 49 უდაბნო-გარეჯის<br>მონასტერის სარეაბილიტაციო სამუშაოები | პროექტის ტიპი: დეტალური პროექტი              | თარიღი: ივლისი 2018. |
|   | Original drawing size: A3(297x420)                  | Scale: 1:100     |   | ორიგინალი ნახაზის ზომა: A3(297x420)          | მასშტაბი: 1:100      |
|   | Code drawing: TCS 017                               |                  |   | ნახაზის კოდი: TCS 017                        |                      |



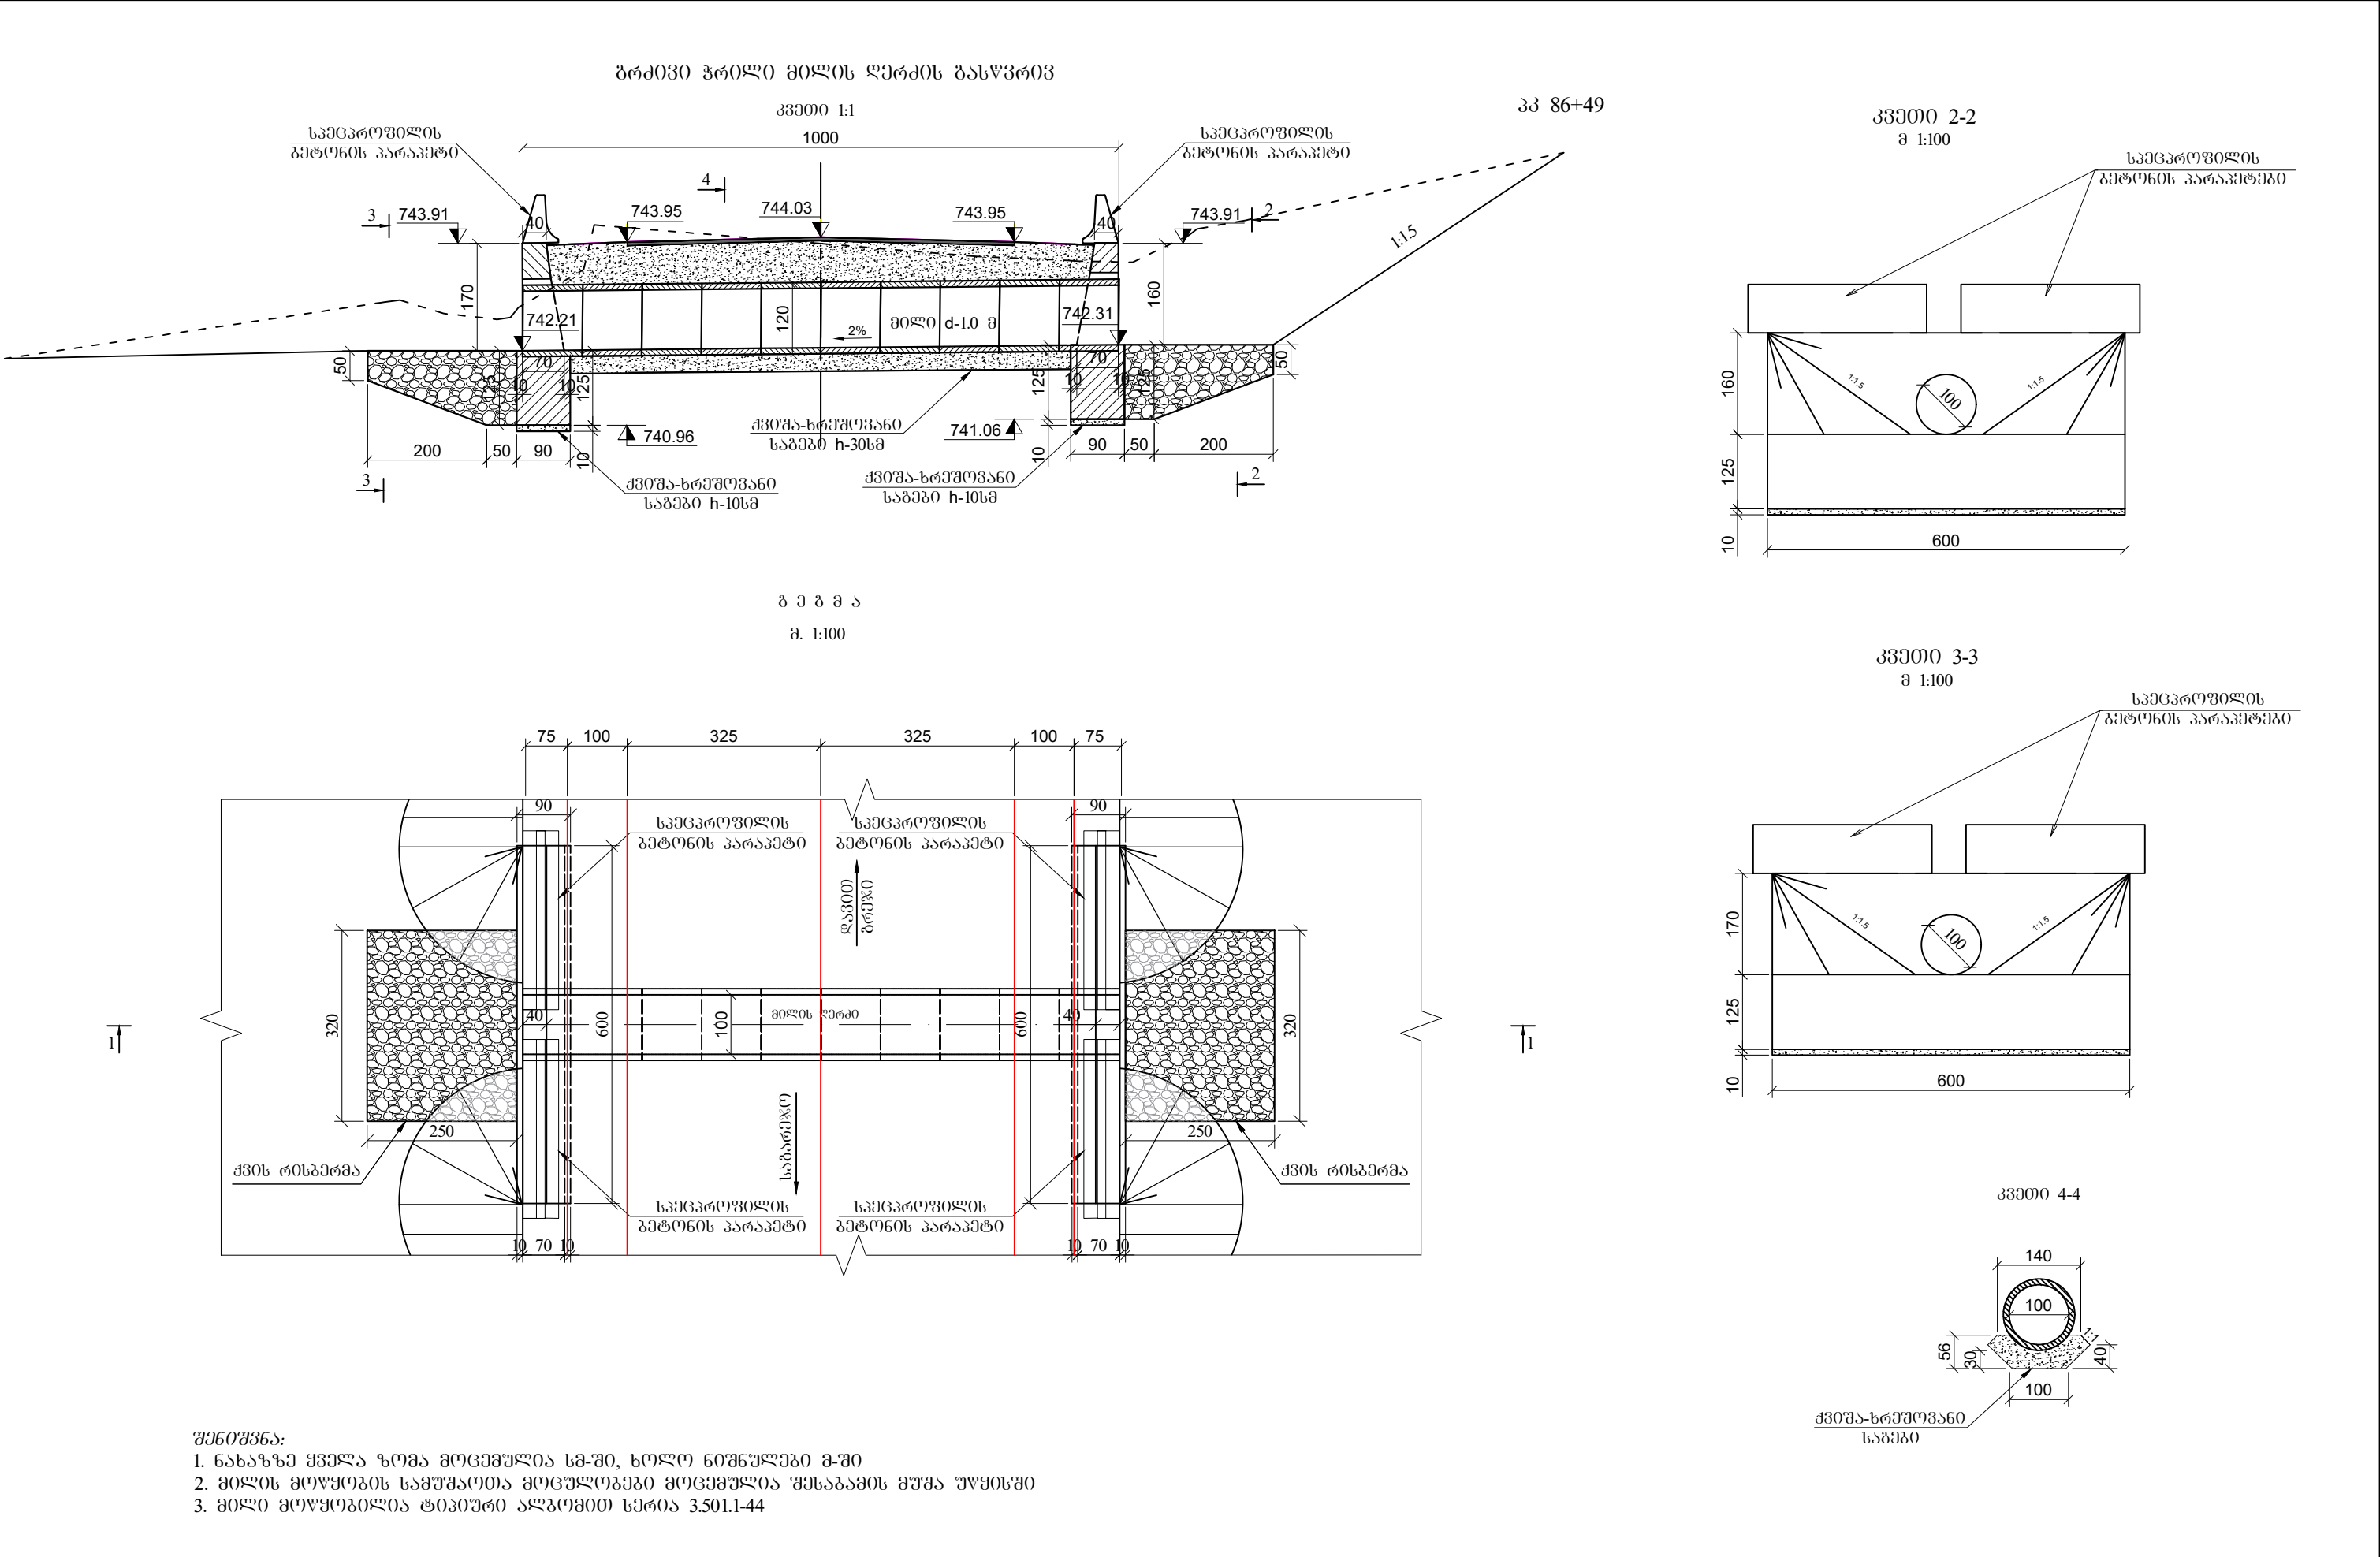


|   |                                                     |                  |   |                                              |                      |
|---|-----------------------------------------------------|------------------|---|----------------------------------------------|----------------------|
| Client: Ministry of Regional Development and Infrastructure of Georgia<br>Road department of Georgia                             | Title: rainforce concrete culvert d-1.0 m. ch 86+49 |                  | დამკვეთი: საქართველოს რეგიონული განვითარებისა და ინფრასტრუქტურის სამინისტროს საავტომობილო გზების დეპარტამენტი                                                          | სათაური: რკინაბეტონის მილი d-1.0 მ. კმ 86+49 |                      |
| Project: Rehabilitation of km36-km49 section of Udabno-Gareji monastery of Sagarejo-Udabno-David Gareji monastery secondary road | Design level: Detailed Design                       | Date: July 2018. | პროექტი: შიდასახელმწიფოებრივი მნიშვნელობის საბარჯუ(უდაბნო-დავით) გარეჯის მონასტერი საავტომობილო გზის კმ 36 - კმ 49 უდაბნო-გარეჯის მონასტერის სარეაბილიტაციო სამუშაოები | პროექტის ტიპი: დეტალური პროექტი              | თარიღი: ივლისი 2018. |
|   | Original drawing size: A3(297x420)                  | Scale: 1:100     |   | ორიგინალი ნახაზის ზომა:A3(297x420)           | მასშტაბი: 1:100      |
|   | Code drawing: TCS 018                               |                  |   | ნახაზის კოდი: TCS 018                        |                      |




ბრძოვი ჰრილი მილის ღერძის გასწვრივ

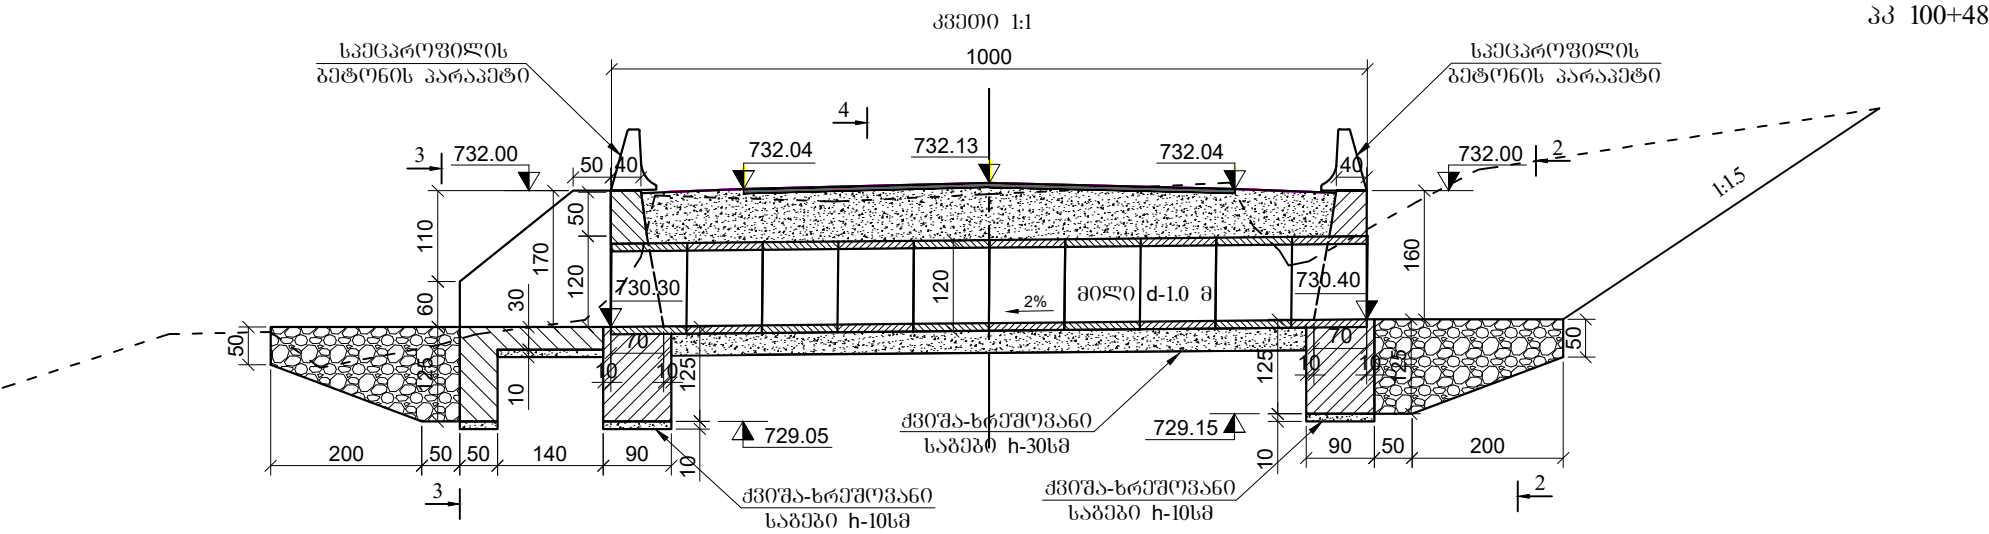

გ ე გ მ ა  
მ. 1:100

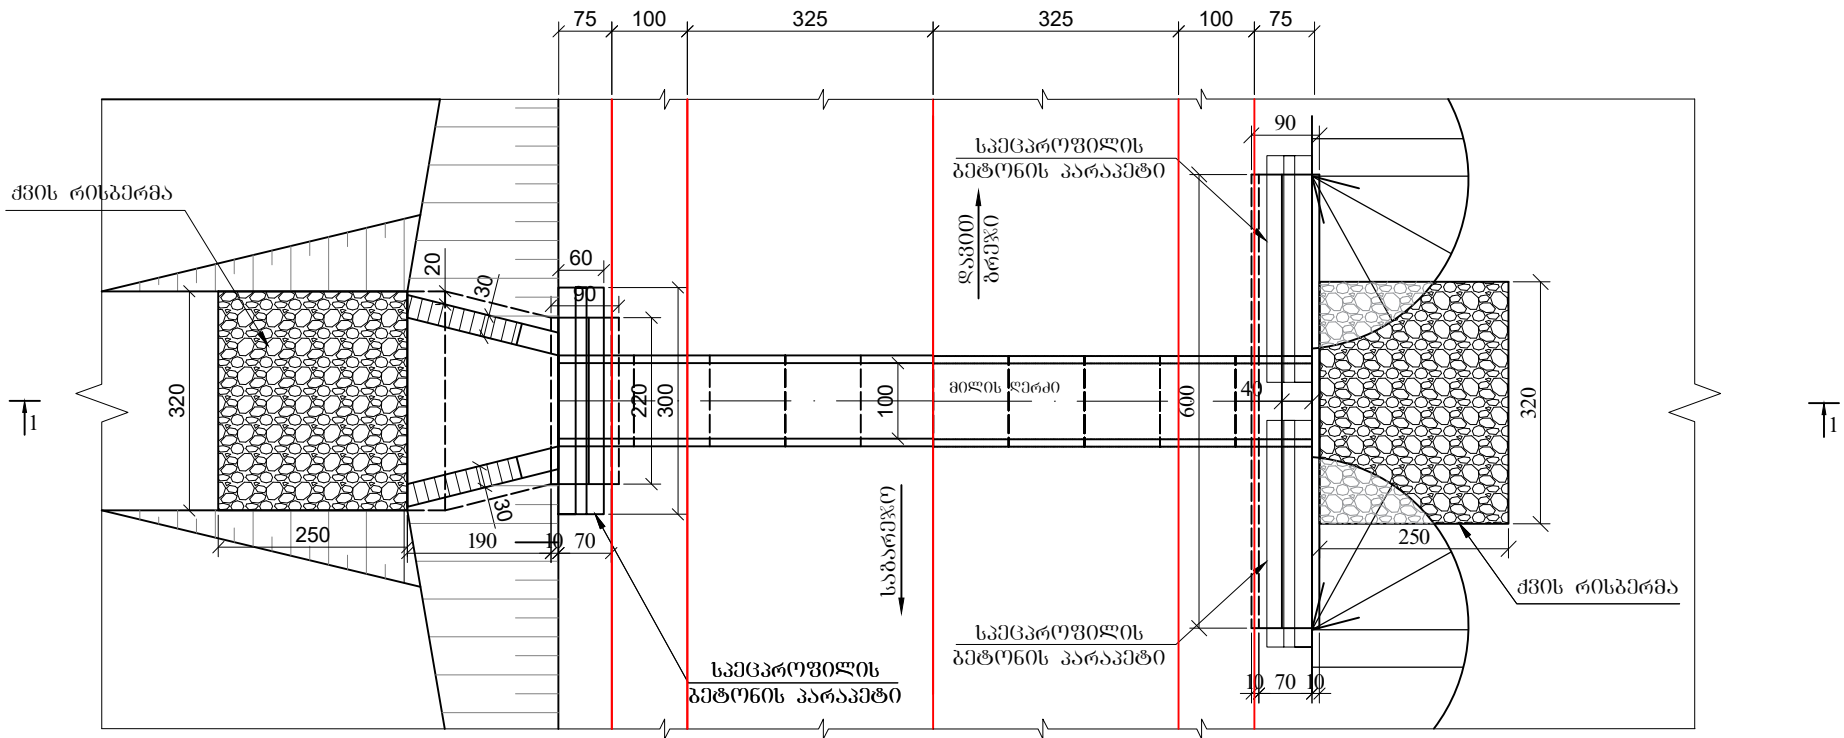


- შენიშვნა:
- ნახაზზე ყველა ზომა მოცემულია სმ-ში, ხოლო ნიშნულები მ-ში
  - მილის მოწყობის სამუშაოთა მოცულობები მოცემულია შესაბამის მუშა უწყისში
  - მილი მოწყობილია ტიპური აღბრუნით სერიის 3.501.1-44

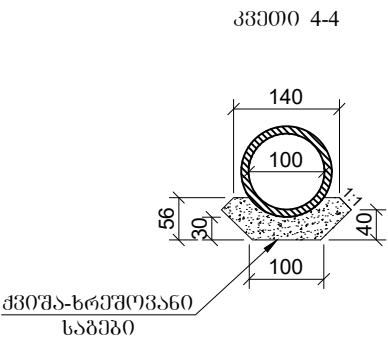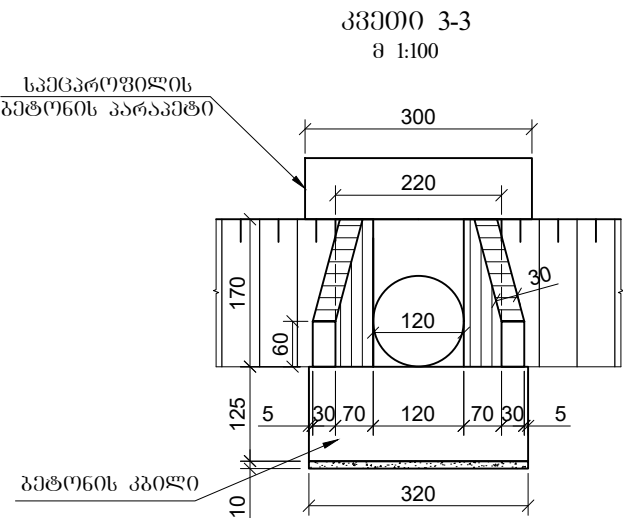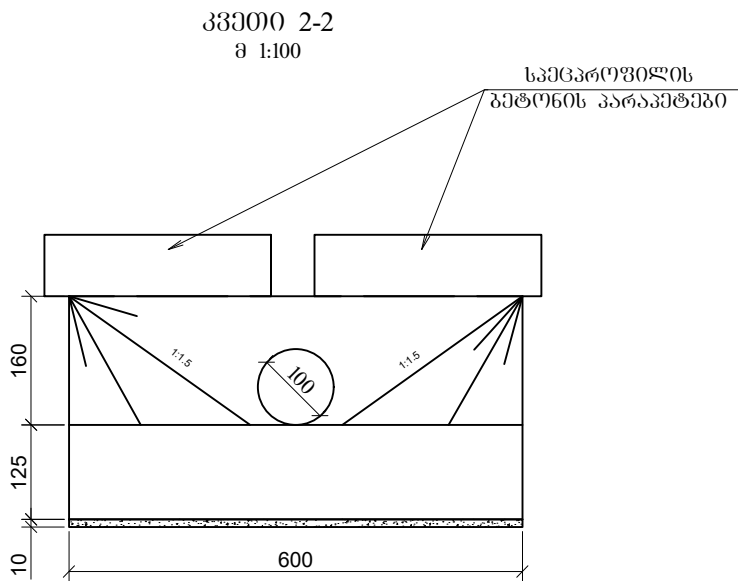


|   |                                                      |                  |   |                                               |                      |
|---|------------------------------------------------------|------------------|---|-----------------------------------------------|----------------------|
| Client: Ministry of Regional Development and Infrastructure of Georgia<br>Road department of Georgia                                | Title: rainforce concrete culvert d-1.0 m. ch 100+48 |                  | დამკვეთი: საქართველოს რეგიონული განვითარებისა და ინფრასტრუქტურის<br>სამინისტროს საავტომობილო გზების დეპარტამენტი                                                            | სათაური: რკინაბეტონის მილი d-1.0 მ. პკ 100+48 |                      |
| Project: Rehabilitation of km36-km49 section of Udabno-Gareji monastery of<br>Sagarejo-Udabno-David Gareji monastery secondary road | Design level: Detailed Design                        | Date: July 2018. | პროექტი: შიდასახელმწიფოებრივი მნიშვნელობის საგარეო-უღბანო-დავით<br>გარეჯის მონასტერი საავტომობილო გზის კმ 36 - კმ 49 უღბანო-გარეჯის<br>მონასტერის სარეაბილიტაციო სამუშაოები | პროექტის ტიპი: დეტალური პროექტი               | თარიღი: ივლისი 2018. |
|   | Original drawing size: A3(297x420)                   | Scale: 1:100     |   | ორიგინალი ნახაზის ზომა: A3(297x420)           | მასშტაბი: 1:100      |
|   | Code drawing: TCS 019                                |                  |   | ნახაზის კოდი: TCS 019                         |                      |

ბრძოვი ჭრილი მილის ღერძის გასწვრივ

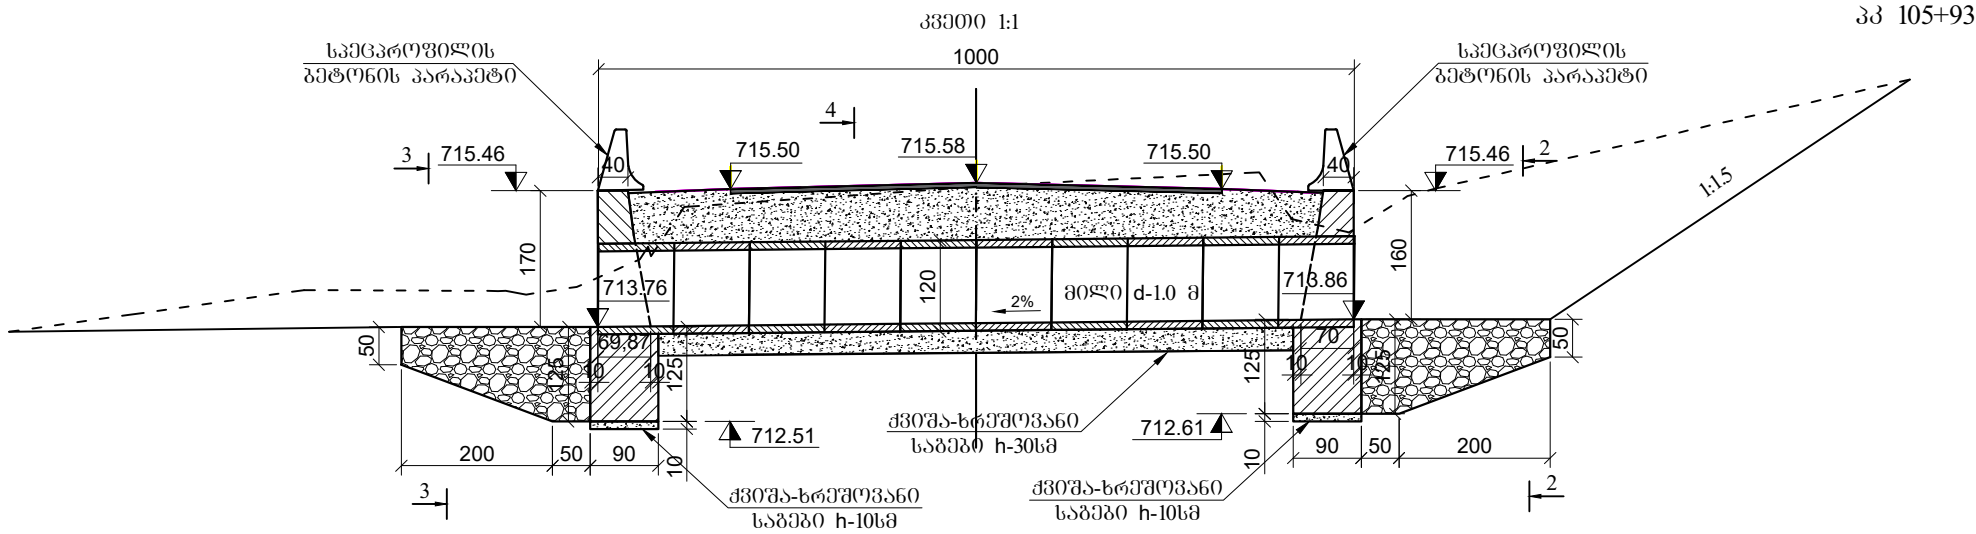


გ ე გ მ ა  
მ 1:100

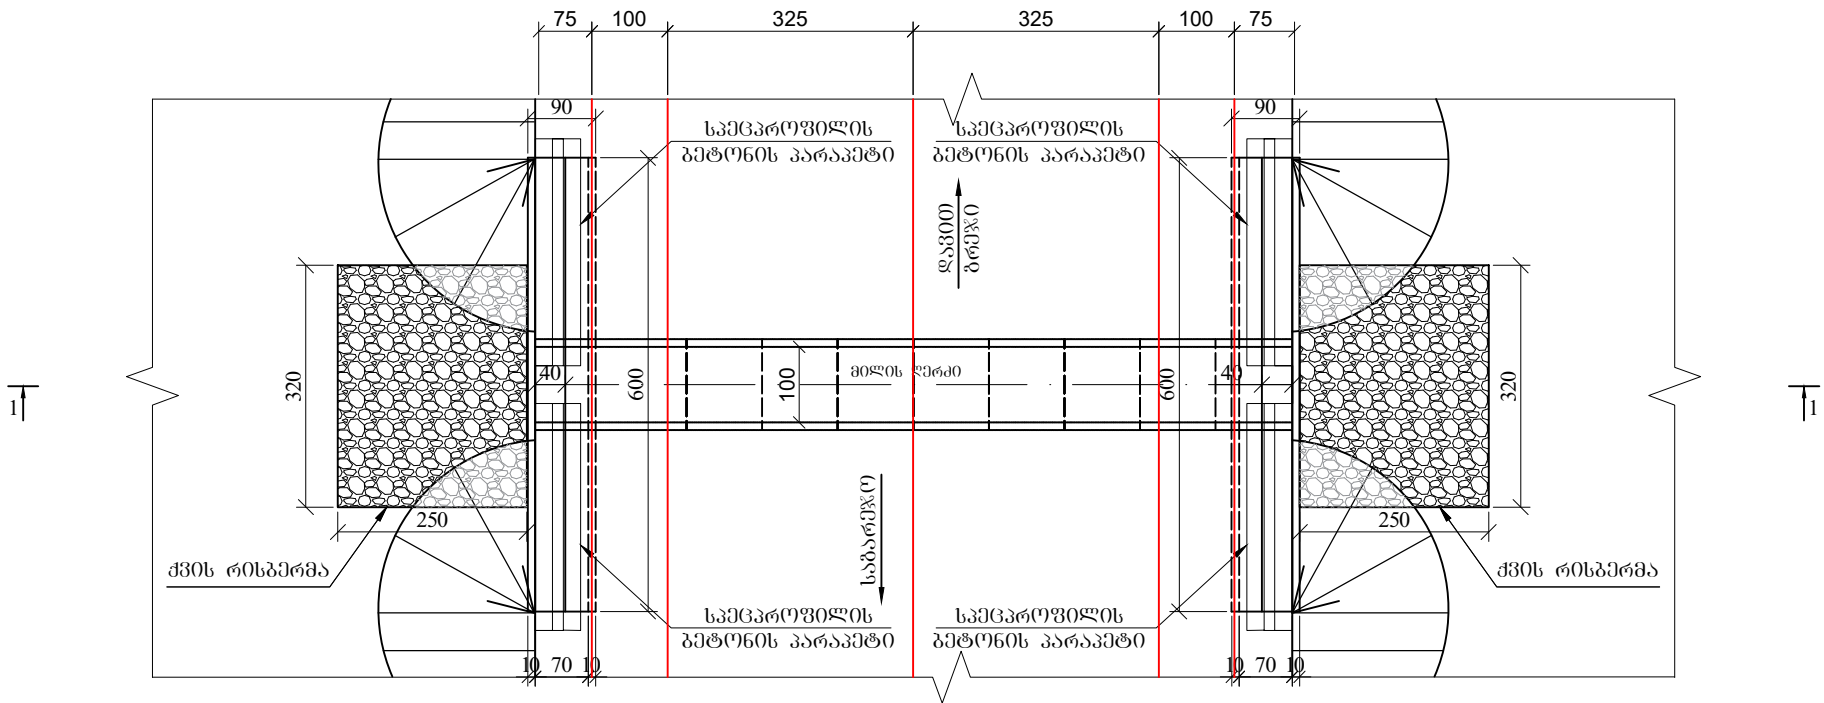


შენიშვნა:

- ნახაზზე ყველა ზომა მოცემულია სმ-ში, ხოლო ნიშნულები მ-ში
- მილის მოწყობის სამუშაოთა მოცულობები მოცემულია შესაბამის მუშა უწყისში
- მილი მოწყობილია ტიპური აღბრუნით სერიის 3.501.1-44


კვეთი 2-2  
მ 1:100

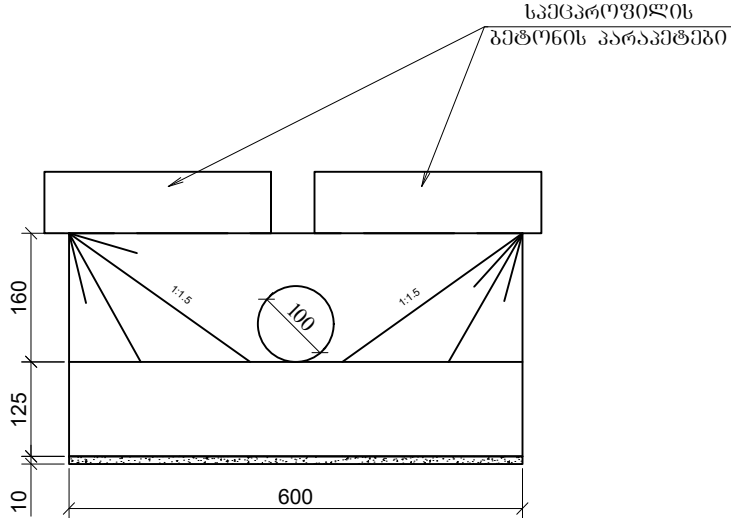

კვეთი 3-3  
მ 1:100

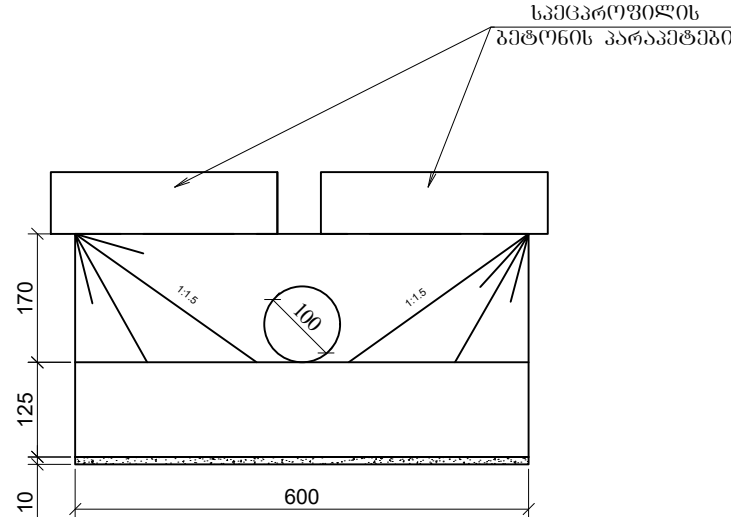


კვეთი 4-4

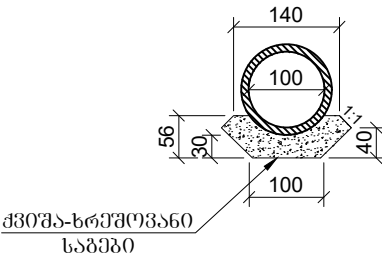

|   |                                                      |                  |   |                                               |                      |
|---|------------------------------------------------------|------------------|---|-----------------------------------------------|----------------------|
| Client: Ministry of Regional Development and Infrastructure of Georgia<br>Road department of Georgia                             | Title: rainforce concrete culvert d-1.0 m. ch 105+93 |                  | დამკვეთი: საქართველოს რეგიონული განვითარებისა და ინფრასტრუქტურის სამინისტროს საავტომობილო გზების დეპარტამენტი                                                    | სათაური: რკინაბეტონის მილი d-1.0 მ. პკ 105+93 |                      |
| Project: Rehabilitation of km36-km49 section of Udabno-Gareji monastery of Sagarejo-Udabno-David Gareji monastery secondary road | Design level: Detailed Design                        | Date: July 2018. | პროექტი: შიდასახელმწიფოებრივი მნიშვნელობის საბარჟო-უღებო-დავით ბარჟის მონასტერი საავტომობილო გზის კმ 36 - კმ 49 უღებო-ბარჟის მონასტრის სარეაბილიტაციო სამუშაოები | პროექტის ტიპი: დეტალური პროექტი               | თარიღი: ივლისი 2018. |
|   | Original drawing size: A3(297x420)                   | Scale: 1:100     |   | ორიგინალი ნახაზის ზომა: A3(297x420)           | მასშტაბი: 1:100      |
|   | Code drawing: TCS 020                                |                  |   | ნახაზის კოდი: TCS 020                         |                      |






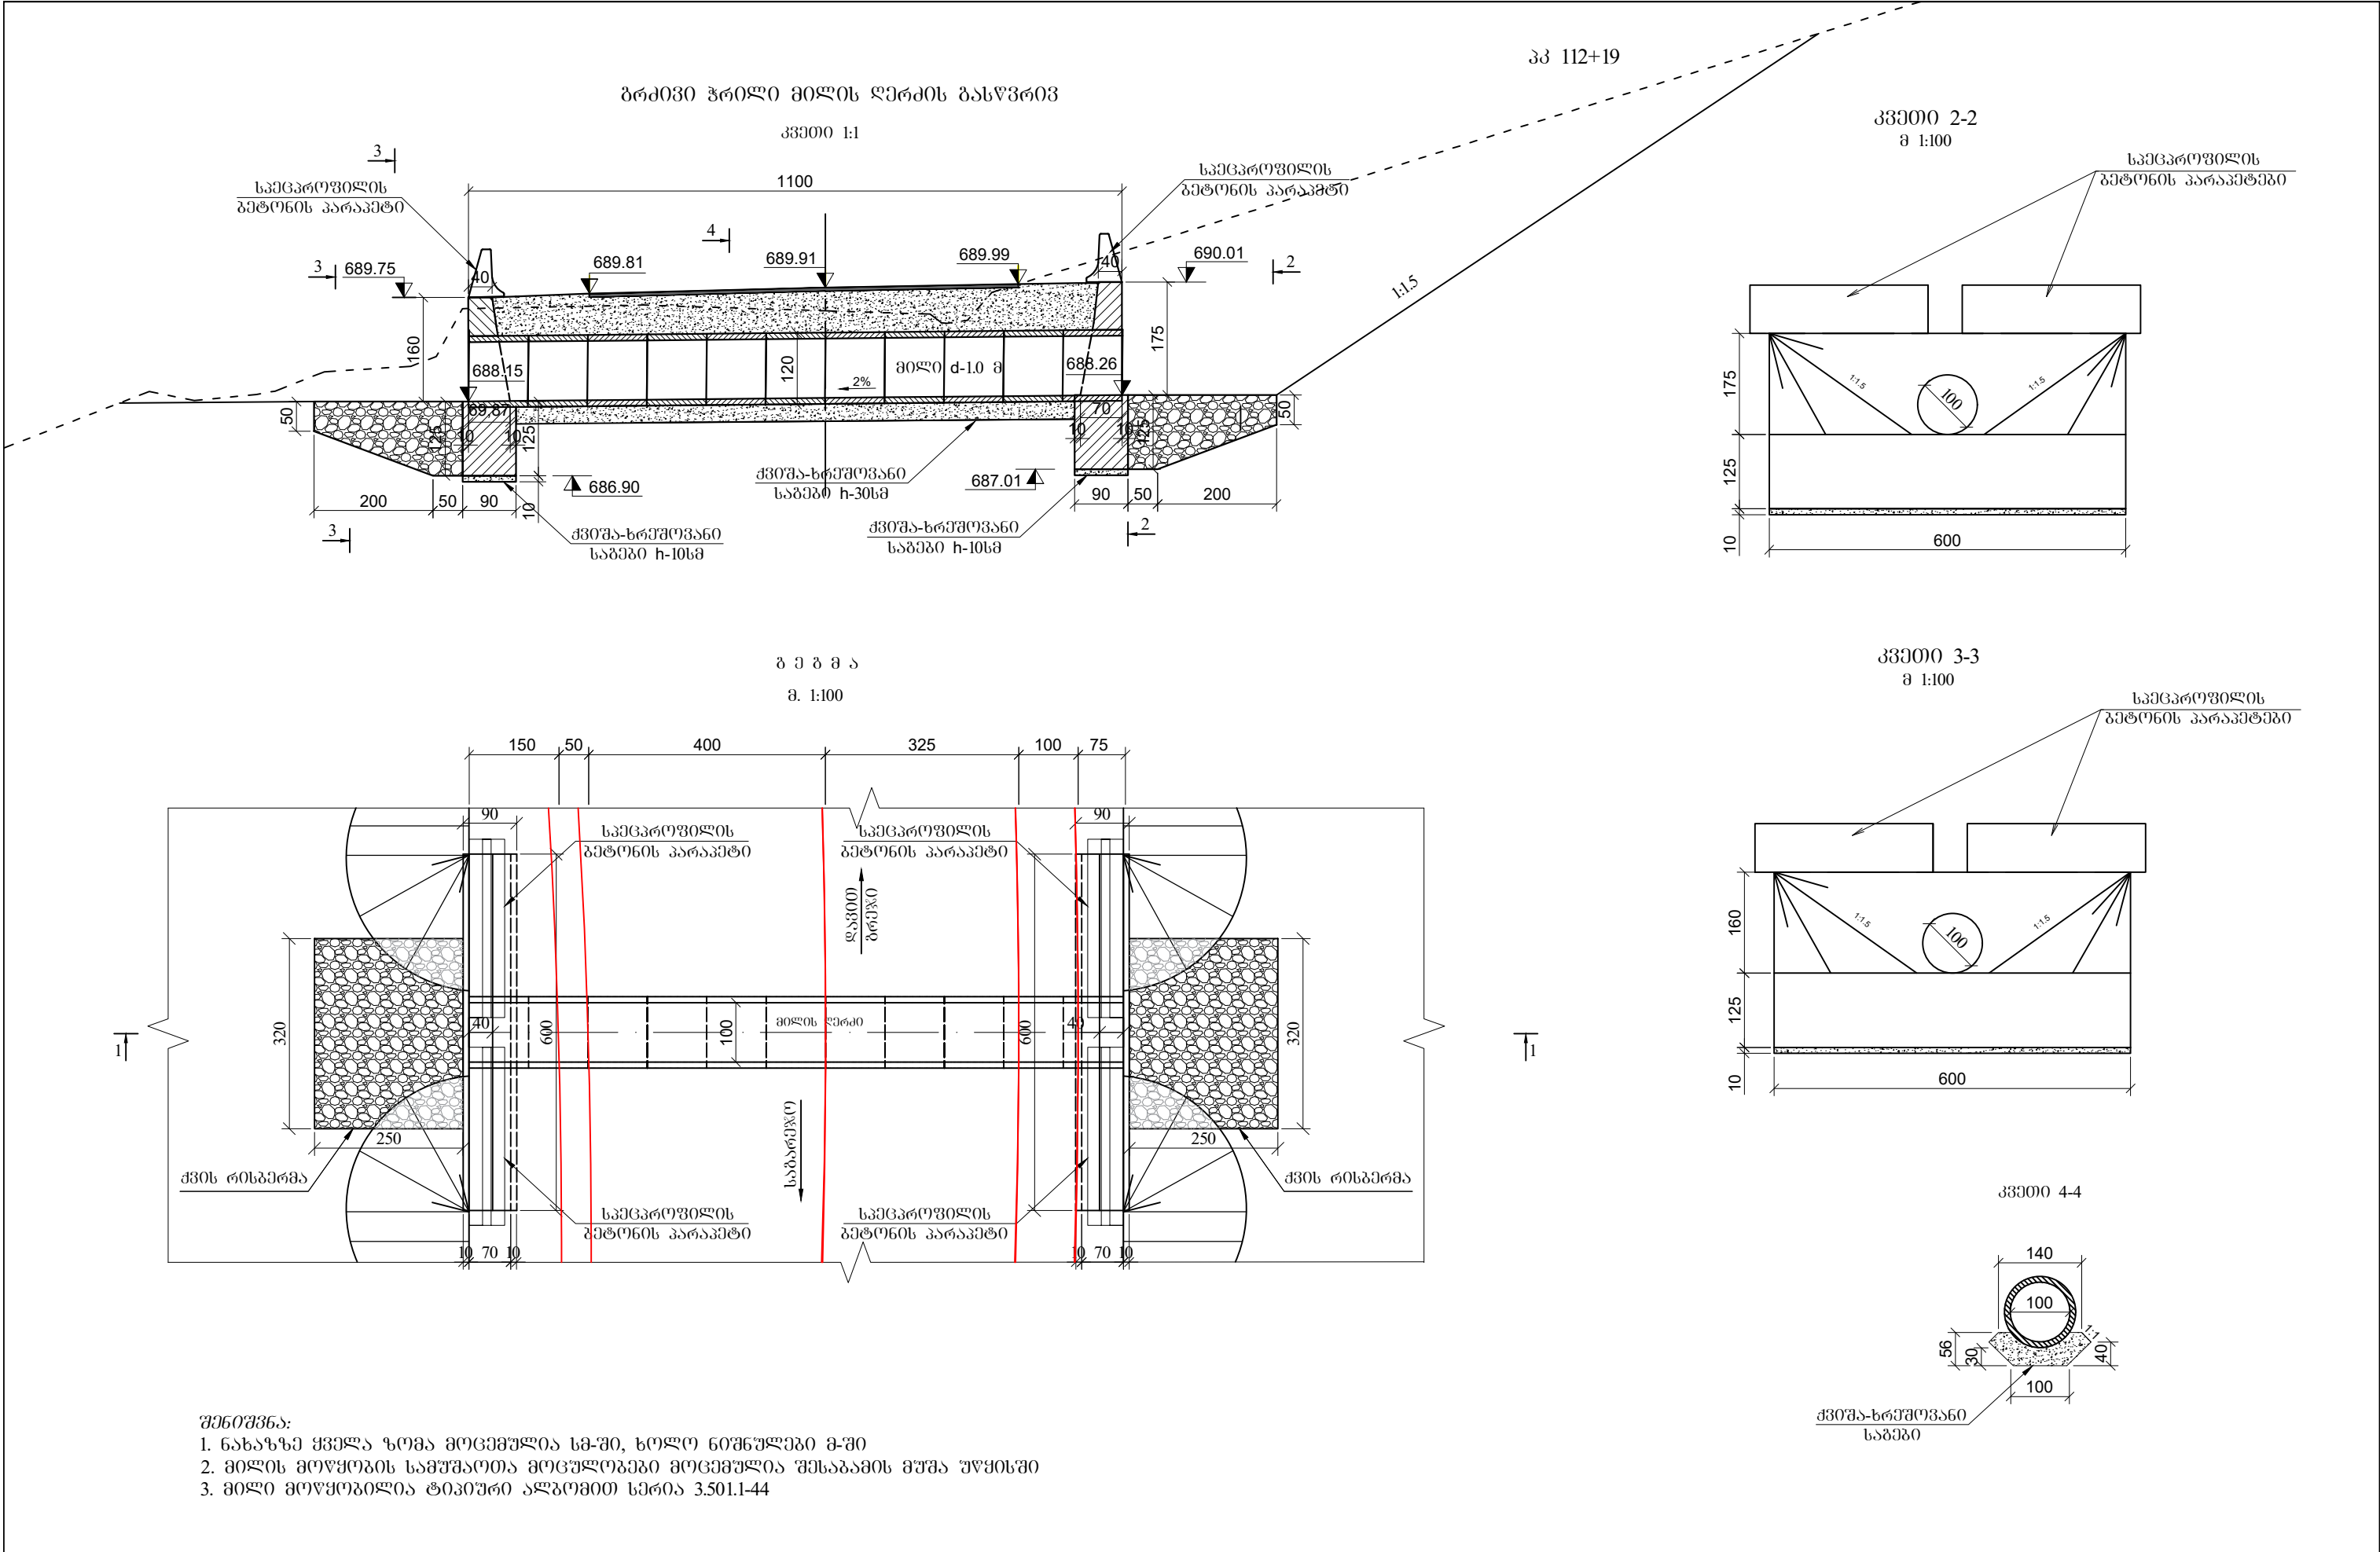

|   |                                                      |                  |   |                                               |                      |
|---|------------------------------------------------------|------------------|---|-----------------------------------------------|----------------------|
| Client: Ministry of Regional Development and Infrastructure of Georgia<br>Road department of Georgia                             | Title: rainforce concrete culvert d-1.0 m. ch 112+19 |                  | დამკვეთი: საქართველოს რეგიონული განვითარებისა და ინფრასტრუქტურის სამინისტროს საავტომობილო გზების დეპარტამენტი                                                     | სათაური: რკინაბეტონის მილი d-1.0 მ. კმ 112+19 |                      |
| Project: Rehabilitation of km36-km49 section of Udabno-Gareji monastery of Sagarejo-Udabno-David Gareji monastery secondary road | Design level: Detailed Design                        | Date: July 2018. | პროექტი: შიდასახელმწიფოებრივი მნიშვნელობის საბარჟო-უღებო-დავით გარეჯის მონასტერი საავტომობილო გზის კმ 36 - კმ 49 უღებო-ბარჟის მონასტრის სარეაბილიტაციო სამუშაოები | პროექტის ტიპი: დეტალური პროექტი               | თარიღი: ივლისი 2018. |
|   | Original drawing size: A3(297x420)                   | Scale: 1:100     |   | ორბინიანი ნახაზის ზომა: A3(297x420)           | მასშტაბი: 1:100      |
|   | Code drawing: TCS 22                                 |                  |   | ნახაზის კოდი: TCS 022                         |                      |


## 33 115+83

33000 1:1

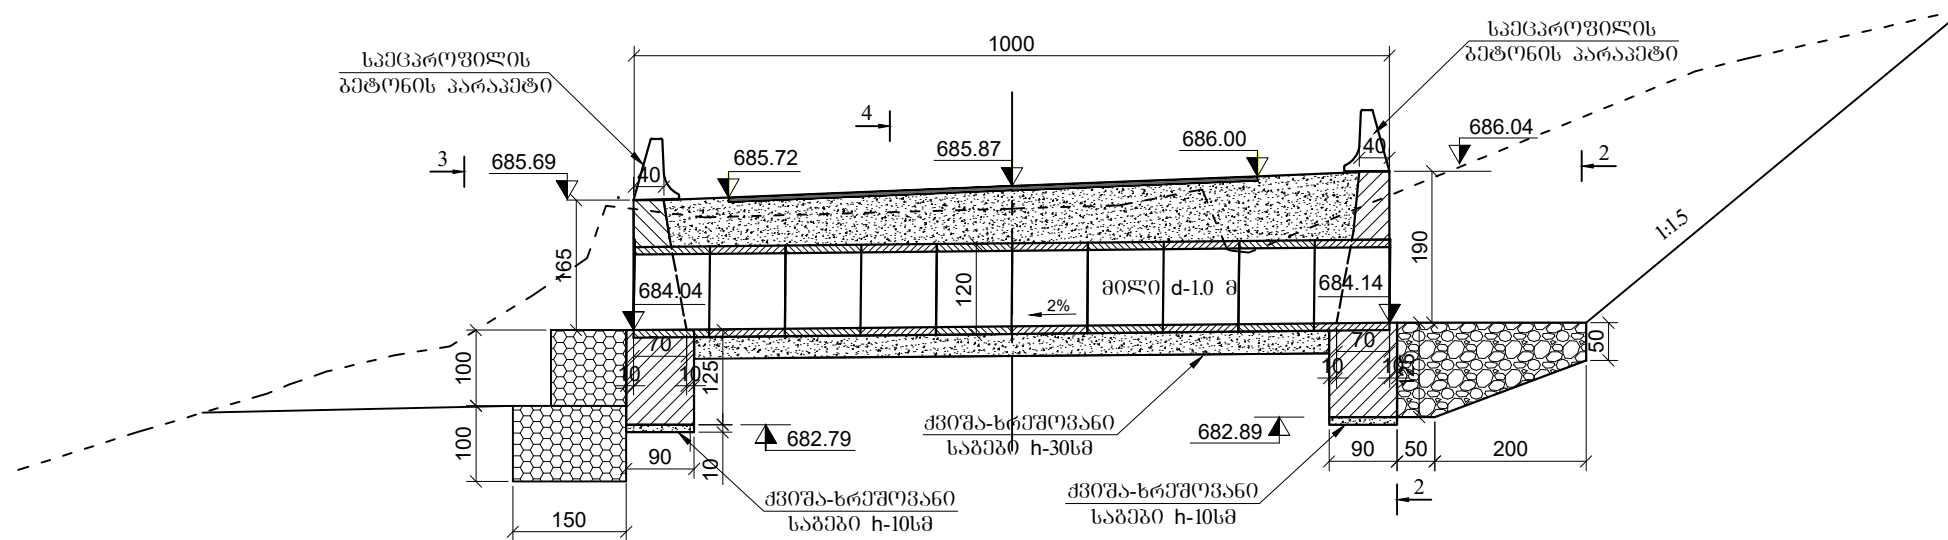


8 1:100

საქცროფილის  
გეგმონის პარაკეტი

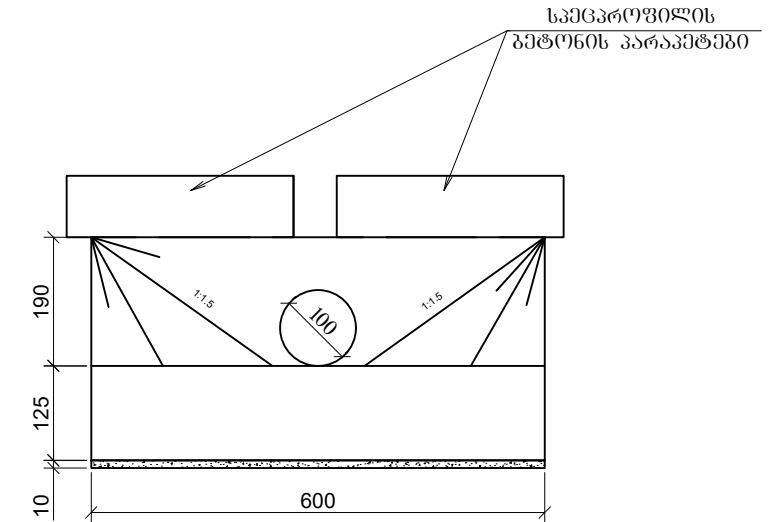


3 1:100

სპეცპროზის  
გეგმის პარამეტრი

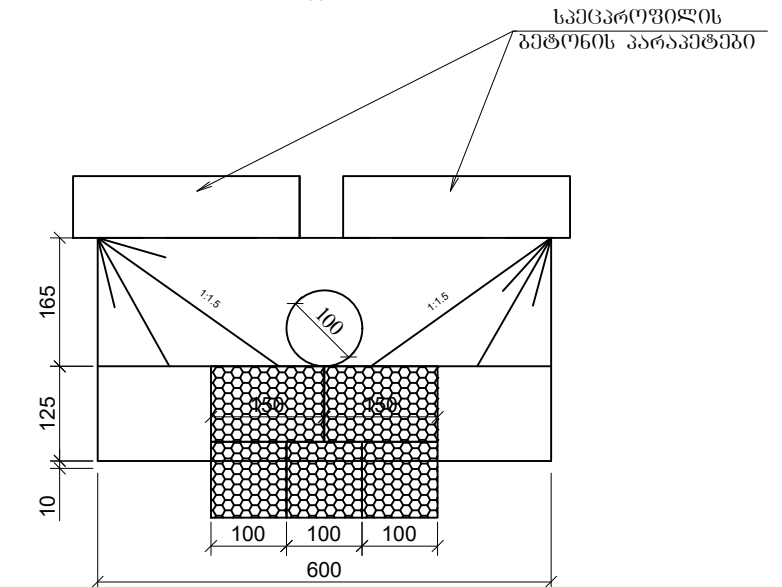

333000 4-4



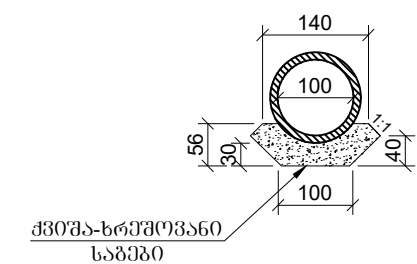


1. ნახაზზე ყველა ზომა მორეზებულია სმ-ში, ხოლო ნიშნულები მ-ში
2. მიღოს მოწყობის სამუშაოთა მორეზოლები მორეზულია შესაბამის მუშა უწყისში
3. მიღი მოწყობილია ტიპიური აღბრძოლი სერიის 3.501.1-44

|   |                                                      |                  |   |                                               |                      |
|---|------------------------------------------------------|------------------|---|-----------------------------------------------|----------------------|
| Client: Ministry of Regional Development and Infrastructure of Georgia<br>Road department of Georgia                             | Title: rainforce concrete culvert d-1.0 m. ch 115+83 |                  | დამკვეთი: საქართველოს რეგიონული განვითარებისა და ინფრასტრუქტურის სამინისტროს საავტომობილო გზების დეპარტამენტი                                                          | სათაური: რკინაბეტონის მილი d-1.0 მ. პკ 115+83 |                      |
| Project: Rehabilitation of km36-km49 section of Uدابno-Gareji monastery of Sagarejo-Uدابno-David Gareji monastery secondary road | Design level: Detailed Design                        | Date: July 2018. | პროექტი: შიდასახელმწიფოებრივი მნიშვნელობის საბარეჯო-უდაბნო-დავით გარეჯის მონასტერი საავტომობილო გზის კმ 36 - კმ 49 უდაბნო-ბარეჯის მონასტერის სარეაბილიტაციო სამუშაოები | პროექტის ტიპი: დეტალური პროექტი               | თარიღი: ივლისი 2018. |
|   | Original drawing size: A3(297x420)                   | Scale: 1:100     |   | ორიგინალი ნახაზის ზომა: A3(297x420)           | მასშტაბი: 1:100      |
|   | Code drawing: TCS 23                                 |                  |   | ნახაზის კოდი: TCS 023                         |                      |



## 33 129+02

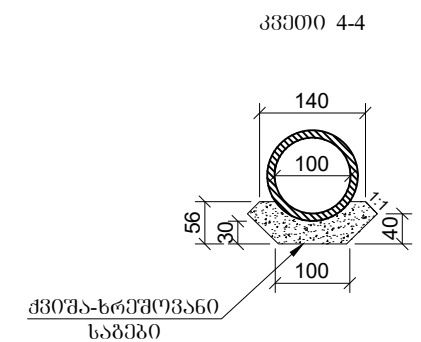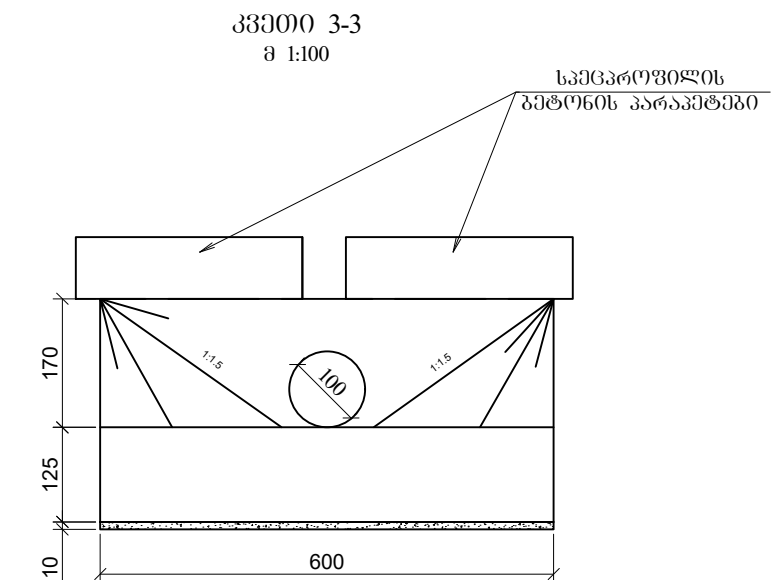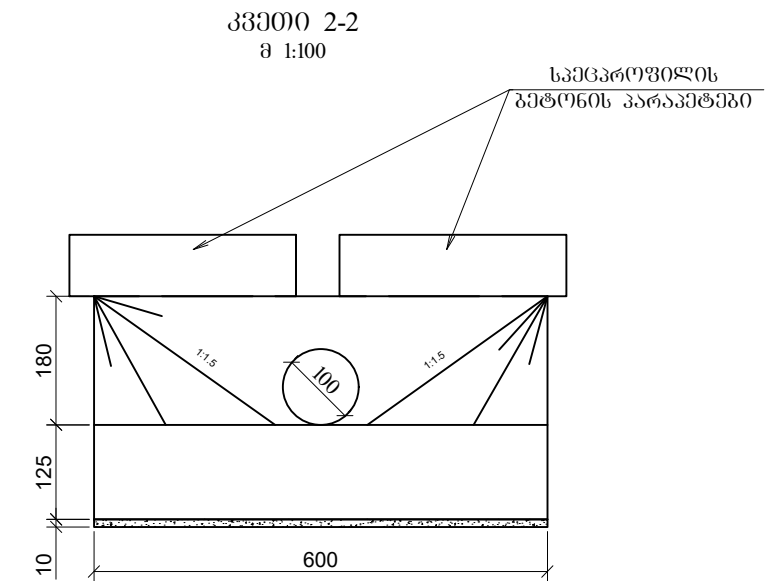


1. ნახაზზე ყველა ზომა მორცმეშლია სმ-ში, ხოლო ნიშნულები მ-ში
2. მიღის მოწყობის სამუშაოთა მორცმეშლია შესაბამის მუშა უწყისში
3. მიღი მოწყობილია ტიპიური აღზომით სერიის 3.501.1-44

|   |                                                      |                  |   |                                             |                      |
|---|------------------------------------------------------|------------------|---|---------------------------------------------|----------------------|
| Client: Ministry of Regional Development and Infrastructure of Georgia<br>Road department of Georgia                             | Title: rainforce concrete culvert d-1.0 m. ch 129+02 |                  | დამკვეთი: საქართველოს რეგიონული განვითარებისა და ინფრასტრუქტურის სამინისტროს საავტომობილო გზების დეპარტამენტი                                                         | სათაშური: რკინაგზის მიწა d-1.0 მ. პკ 129+02 |                      |
| Project: Rehabilitation of km36-km49 section of Uدابno-Gareji monastery of Sagarejo-Uدابno-David Gareji monastery secondary road | Design level: Detailed Design                        | Date: July 2018. | პროექტი: შიდასახელმწიფოებრივი მნიშვნელობის საბარეჯო-უდაბნო-დავით გარეჯის მონასტერი საავტომობილო გზის პკ 36 - პკ 49 უდაბნო-ბარეჯის მონასტრის სარეაბილიტაციო სამუშაოები | პროექტის ტიპი: დეტალური პროექტი             | თარიღი: ივლისი 2018. |
|   | Original drawing size: A3(297x420)                   | Scale: 1:100     |   | ორიგინალი ნახაზის ზომა: A3(297x420)         | მასშტაბი: 1:100      |
|   | Code drawing: TCS 25                                 |                  |   | ნახაზის კოდი: TCS 025                       |                      |



ბრძივი ჭრილი მილის ღერძის გასწვრივ

პეტიო 1:1

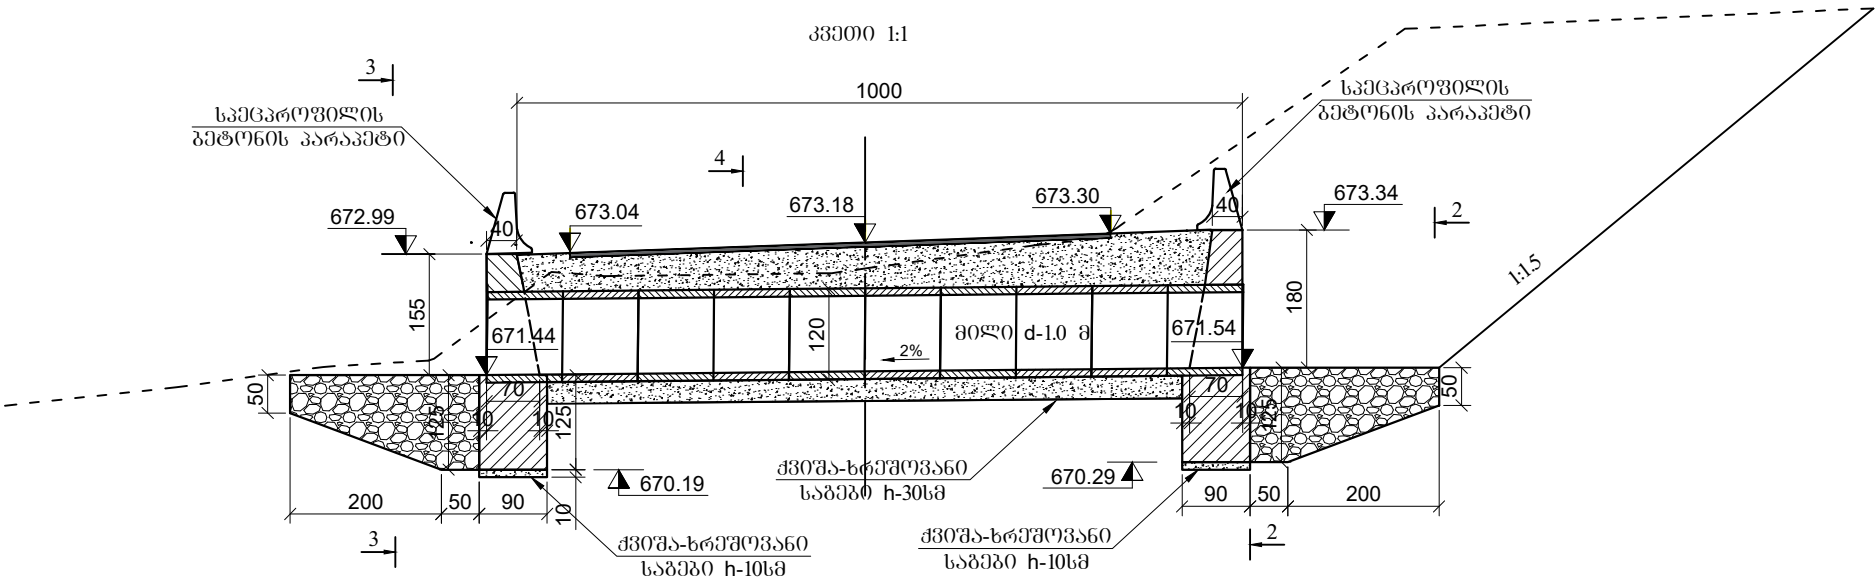


ბ ე ბ ა

მ. 1:100


პეტიო 2-2

მ 1:100

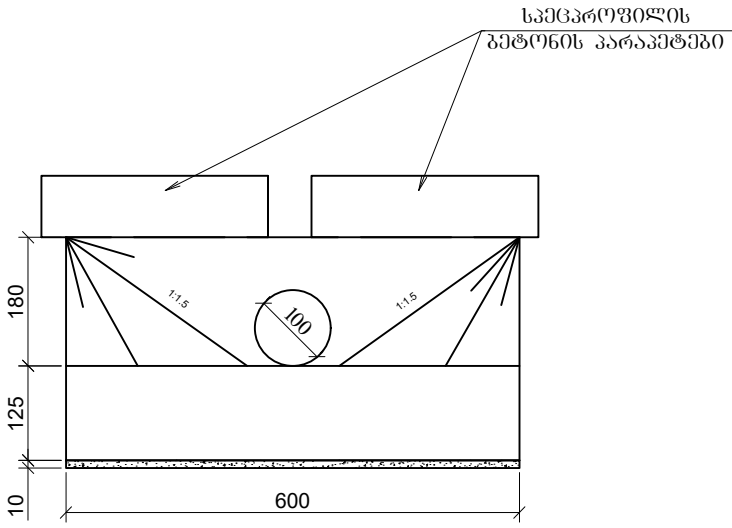


პეტიო 3-3

მ 1:100

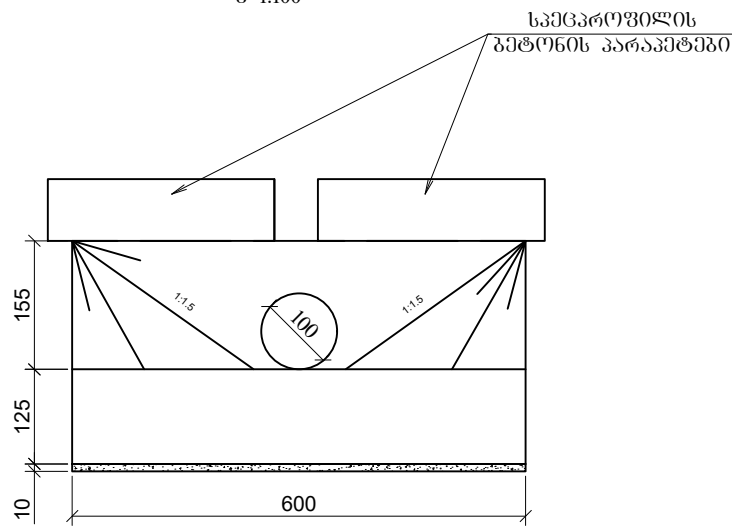

პეტიო 4-4

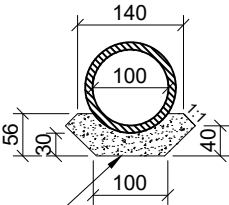


სპეცპროექტის გეოტექნიკის პარამეტრი

შენიშვნა:



- ნახაზზე ყველა ზომა მოცემულია სმ-ში, ხოლო ნიშნულები მ-ში
- მილის მოწყობის სამუშაოთა მოცულობები მოცემულია შესაბამის მუშა უწყისში
- მილი მოწყობილია ტიპური აღბრუნებით სიმაღლე 3.501.1-44

|   |                                                      |                  |   |                                               |                      |
|---|------------------------------------------------------|------------------|---|-----------------------------------------------|----------------------|
| Client: Ministry of Regional Development and Infrastructure of Georgia<br>Road department of Georgia                             | Title: rainforce concrete culvert d-1.0 m. ch 131+30 |                  | დამკვეთი: საქართველოს რეგიონული განვითარებისა და ინფრასტრუქტურის სამინისტროს საავტომობილო გზების დეპარტამენტი                                                       | სათაური: რკინაბეტონის მილი d-1.0 მ. პპ 131+30 |                      |
| Project: Rehabilitation of km36-km49 section of Udabno-Gareji monastery of Sagarejo-Udabno-David Gareji monastery secondary road | Design level: Detailed Design                        | Date: July 2018. | პროექტი: შიდასახელმწიფოებრივი მნიშვნელობის საბარჯო-უდაბნო-დავით გარეჯის მონასტერი საავტომობილო გზის კმ 36 - კმ 49 უდაბნო-ბარჯის მონასტრის სარეაბილიტაციო სამუშაოები | პროექტის ტიპი: დეტალური პროექტი               | თარიღი: ივლისი 2018. |
|   | Original drawing size: A3(297x420)                   | Scale: 1:100     |   | ორიგინალი ნახაზის ზომა: A3(297x420)           | მასშტაბი: 1:100      |
|   | Code drawing: TCS 26                                 |                  |   | ნახაზის კოდი: TCS 026                         |                      |

33ეთი 1-1  
მასშტაბი-1:20

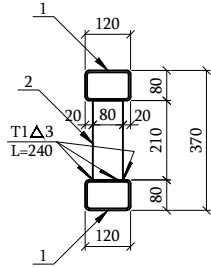


მასშტაბი - 1:20

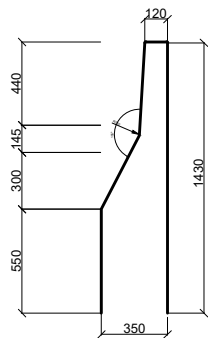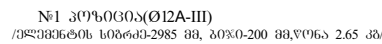


|       | პოზიცია | ესკიზი, მმ                                                                          | კვეთი, მმ | სიგრძე, მმ | რაოდენობა,<br>ცალი | საერთო<br>სიგრძე, მ |
|-------|---------|-------------------------------------------------------------------------------------|-----------|------------|--------------------|---------------------|
| 1     | 2       | 3                                                                                   | 4         | 5          | 6                  | 7                   |
| L=7 მ | 1       |  | 120X80X5  | 7000       | 2                  | 14.0                |
|       | 2       |  | 80X40X3   | 210        | 8                  | 1.68                |

| სწორზოვანი კვეთის პროფილი |         |       |                         |       |
|---------------------------|---------|-------|-------------------------|-------|
| 120X80X5                  | 80X40X3 | ჯამი  | შედულების ნაკერი, 1.5 % | სულ   |
| 1                         | 2       | 3     | 4                       | 5     |
| 208.9                     | 8.8     | 217.7 | 3.3                     | 221.0 |


მასშტაბი -1:10

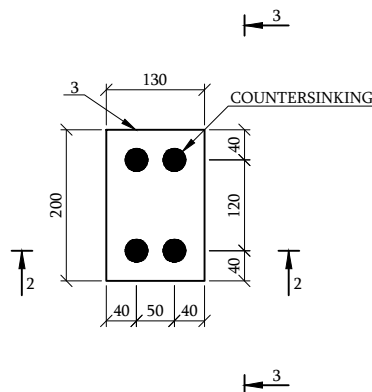


მასშტაბი-1:10

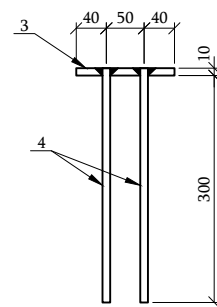

მასშტაბი-1:10

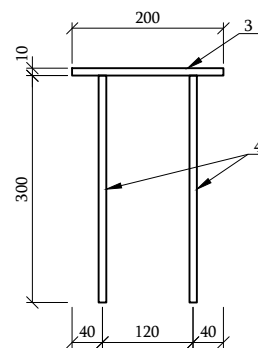

მასშტაბი-1:2

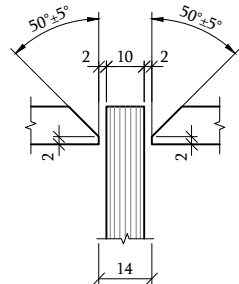



| არმატურის სპეციფიკაცია ერთ მაღზე   |           |           |                  |              |                 |
|------------------------------------|-----------|-----------|------------------|--------------|-----------------|
| პოზ.                               | ზომა Ø მმ | სიგრძე მმ | რადიუსი/გადაღობი | ერთ. წონა კგ | საერთო. წონა კგ |
| 1                                  | Ø12A-III  | 2985      | 36               | 2.65         | 95.4            |
| 2                                  | Ø10A-III  | 6950      | 12               | 4.29         | 51.5            |
|                                    |           |           |                  | ს უ ლ        | 146.9           |
| შესაბრუნო მანქანის ღირებულება 2.5% |           |           |                  |              | — 3.6           |

1. ნახაზზე ყველა ზომა მოცემულია მილიმეტრებში;
2. ზღუდარის ლითონის ელემენტის კონსტრუქცია დაპროექტებულია ინდივიდუალურად;
3. სექციების შეერთება ერთმანეთთან წარმოებს ელექტრომედულებით;
4. ზღუდარის ლითონის ელემენტები მაგრდება ჩასატანებელ დეტალებზე შედუღების საკრით T1Δ3.

ჩასატანებული დეტალების რაოდენობა  
ზღუდარის ლითონის ელემენტის ერთ სეცციაზე  
( $L=7.0$  მ) - 8 კგ.

ერთი ჩასატანებული დეტალის წონა:  
3 - ფურცლებიანი ფოლადი სისქით 10 მმ - 4.0 კგ;  
4 - არმატურა Ø10, A-III - 2.0 კგ.

|   |                                                          |                  |   |                                                     |                      |
|---|----------------------------------------------------------|------------------|---|-----------------------------------------------------|----------------------|
| Client: Ministry of Regional Development and Infrastructure of Georgia<br>Road department of Georgia                             | Title: Reinforced Concrete Guardrail Construction Detail |                  | დამკვეთი: საქართველოს რეგიონული განვითარებისა და ინფრასტრუქტურის სამინისტროს საავტომობილო გზების დეპარტამენტი                                                          | სათაური: რკინაბეტონის ზღუდარის მოწყობის კონსტრუქცია |                      |
| Project: Rehabilitation of km36-km49 section of Udabno-Gareji monastery of Sagarejo-Udabno-David Gareji monastery secondary road | Design level: Detailed Design                            | Date: July 2018. | პროექტი: შიდასახელმწიფოებრივი მნიშვნელობის საბარეზო-უდაბნო-დავით ბარეჯოს მონასტერი საავტომობილო გზის კმ 36 - კმ 49 უდაბნო-ბარეჯოს მონასტერის სარეაბილიტაციო სამუშაოები | პროექტის ტიპი: ლეტალური პროექტი                     | თარიღი: ივლისი 2018. |
|   | Original drawing size: A3(297x420)                       | Scale: 1:50      |   | ორიგინალი ნახაზის ზომა: A3(297x420)                 | მასშტაბი: 1:50       |
|   | Code drawing: TCS 001                                    |                  |   | ნახაზის კოდი: TCS 001                               |                      |

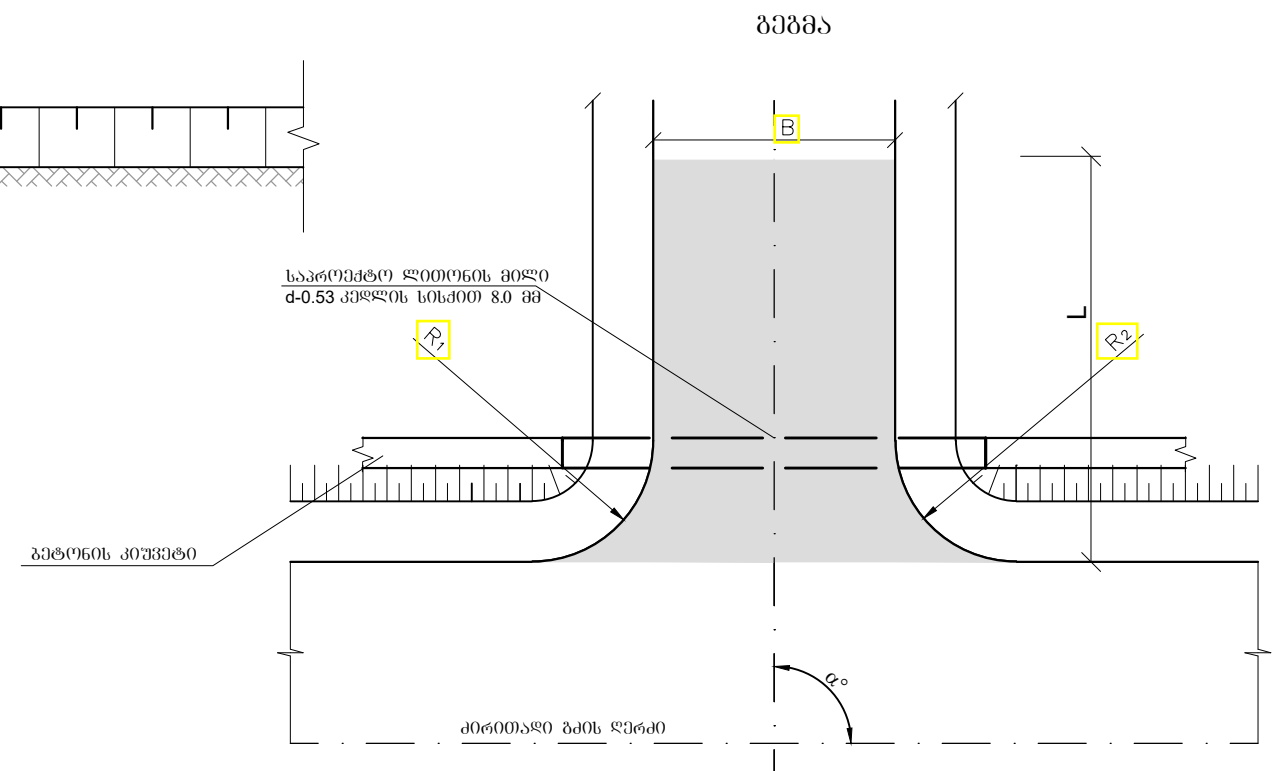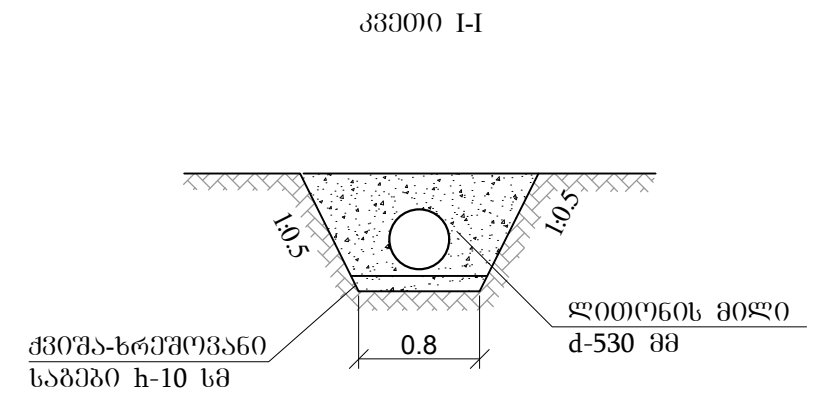

1. ნახაზზე მკველას ზომა მოცემულია მ-ში, ხოლო ძანობი პრომიტში
2. აღბილობრივი შესასკვლელების ტმქნიკური მახასიათებლები და განსახორციელებელი სამშშათოთა სახეობები შესაბამისი მოცულობებით მოცემულია შესაბამის მუშა უწყისში
3. კვეთი I-I -ზე საბზა სამოსის კონსტრუქცია ნახვენები არ არის

|   |                                    |                  |   |                                       |                      |
|---|------------------------------------|------------------|---|---------------------------------------|----------------------|
| Client: Ministry of Regional Development and Infrastructure of Georgia<br>Road department of Georgia                             | Title: Junctions Repair Scheme     |                  | დამკვეთი: საქართველოს რეგიონული განვითარებისა და ინფრასტრუქტურის სამინისტროს საავტომობილო გზების დეპარტამენტი                                                         | სათაური: მიმართეპების შეკეთების სქემა |                      |
| Project: Rehabilitation of km36-km49 section of Udabno-Gareji monastery of Sagarejo-Udabno-David Gareji monastery secondary road | Design level: Detailed Design      | Date: July 2018. | პროექტი: შიდასახელმწიფოებრივი მნიშვნელობის საბარეჯო-უდაბნო-დავით ბარეჯის მონასტერი საავტომობილო გზის კმ 36 - კმ 49 უდაბნო-ბარეჯის მონასტრის სარეაბილიტაციო სამუშაოები | პროექტის ტიპი: დეტალური პროექტი       | თარიღი: ივლისი 2018. |
|   | Original drawing size: A3(297x420) | Scale: 1:50      |   | ორბინალი ნახაზის ზომა: A3(297x420)    | მასშტაბი: 1:50       |
|   | Code drawing: JRS-001              |                  |   | ნახაზის კოდი: JRS-001                 |                      |

**Scale 1:50**





Light reflecting element

ॐ नमो भगवते वासुदेवाय  
 श्रीकृष्णाय नमः



**Steel post  
Concaved channel**

**Strengthening canteliver**

Steel rail section

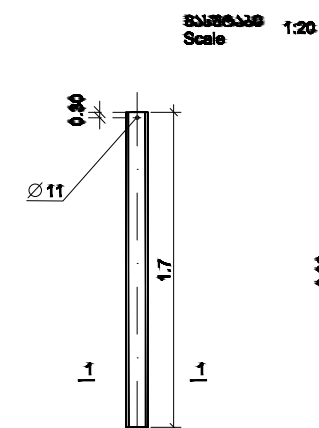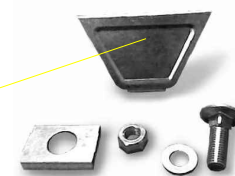

1-1

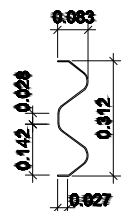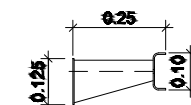


1. **අනුමැතිය** හිමිවන්නා සහ අනුමැතිය හිමි නොවන්නා වශයෙන් වෙනස් කිරීමේදී පමණක්.
2. **අනුමැතිය** හිමිවන්නා සහ අනුමැතිය හිමි නොවන්නා වශයෙන් වෙනස් කිරීමේදී පමණක්.

1. Pre-fabrication and installation of steel barriers shall be carried out in accordance with technical requirements of GOST 23457-86, GOST 26894-86 and EN1317 standards.  
2. Dimensions are given in meters.


|   |                                    |                  |   |                                       |                      |
|---|------------------------------------|------------------|---|---------------------------------------|----------------------|
| Client: Ministry of Regional Development and Infrastructure of Georgia<br>Road department of Georgia                               | Title: STRUCTURE OF STEEL FENCING  |                  | დამკვეთი: საქართველოს რეგიონული განვითარებისა და ინფრასტრუქტურის სამინისტროს საავტომობილო გზების დეპარტამენტი                                                         | სათაური: ლიითონის ზღუდრის კონსტრუქცია |                      |
| Project: Rehabilitation of km 36-km 49 section of Udabno-Gareji monastery of Sagarejo-Udabno-David Gareji monastery secondary road | Design level: Detailed Design      | Date: July 2018. | პროექტი: შიდასახელმწიფოებრივი მნიშვნელობის საბარეჟო-უდაბნო-დავით გარეჯის მონასტერი საავტომობილო გზის კმ 36 - კმ 49 უდაბნო-ბარეჯის მონასტრის სარეაბილიტაციო სამუშაოები | პროექტის ტიპი: ლიბალური პროექტი       | თარიღი: ივლისი 2018. |
|   | Original drawing size: A3(297x420) | Scale: 1:50      |   | ორბინალური ნახაზის ზომა: A3(297x420)  | მასშტაბი: 1:50       |
|   | Code drawing: SSF 001              |                  |   | ნახაზის კოდი: SSF 001                 |                      |




ზანალი

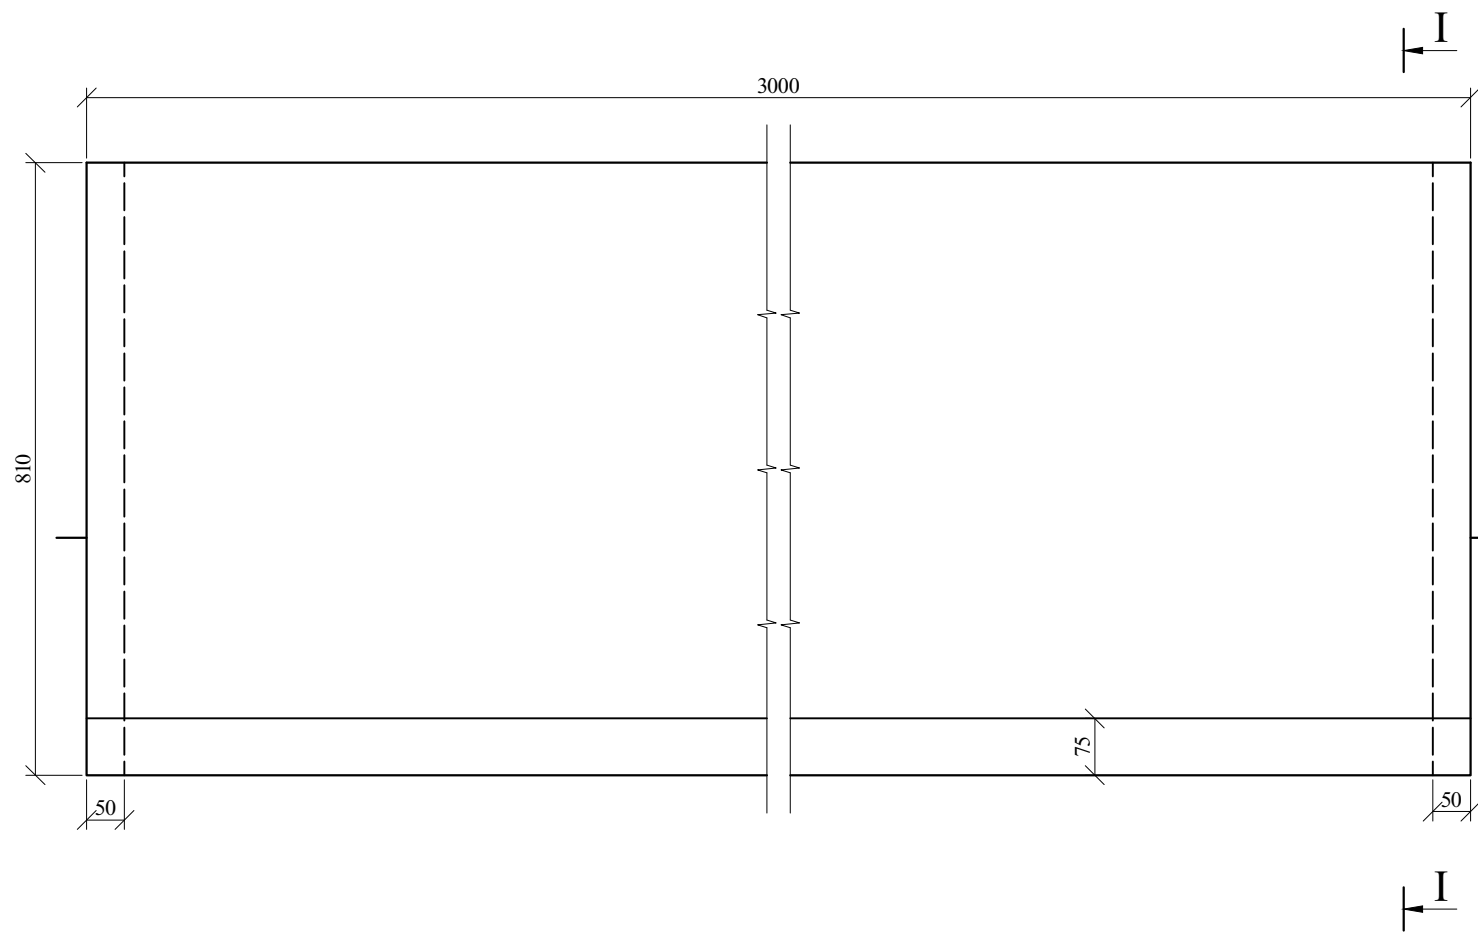

I-I

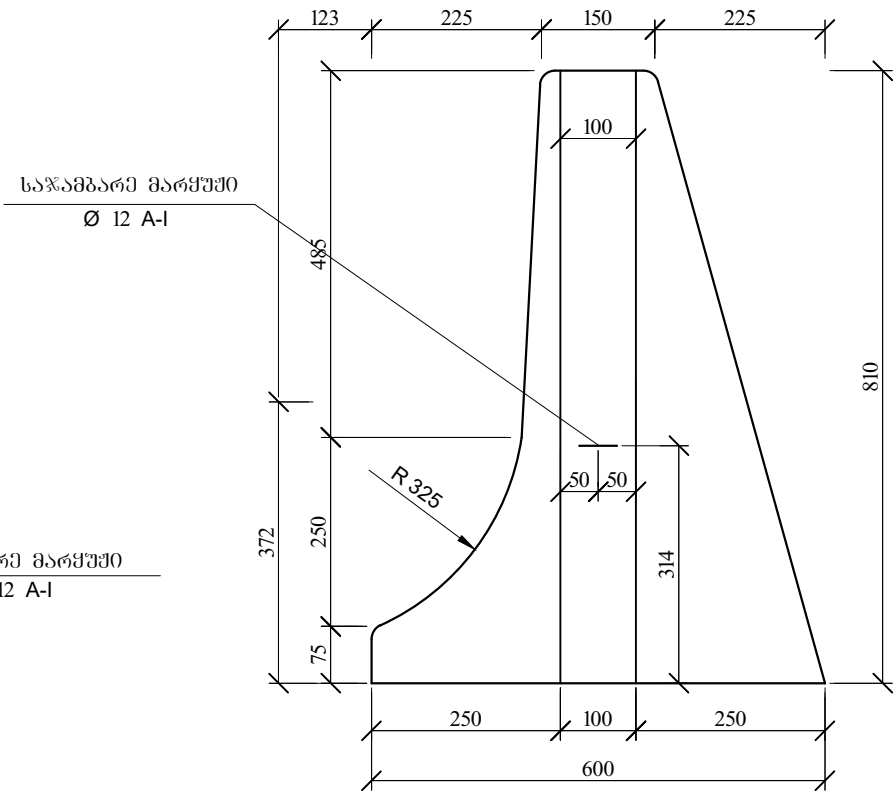


გეგმა

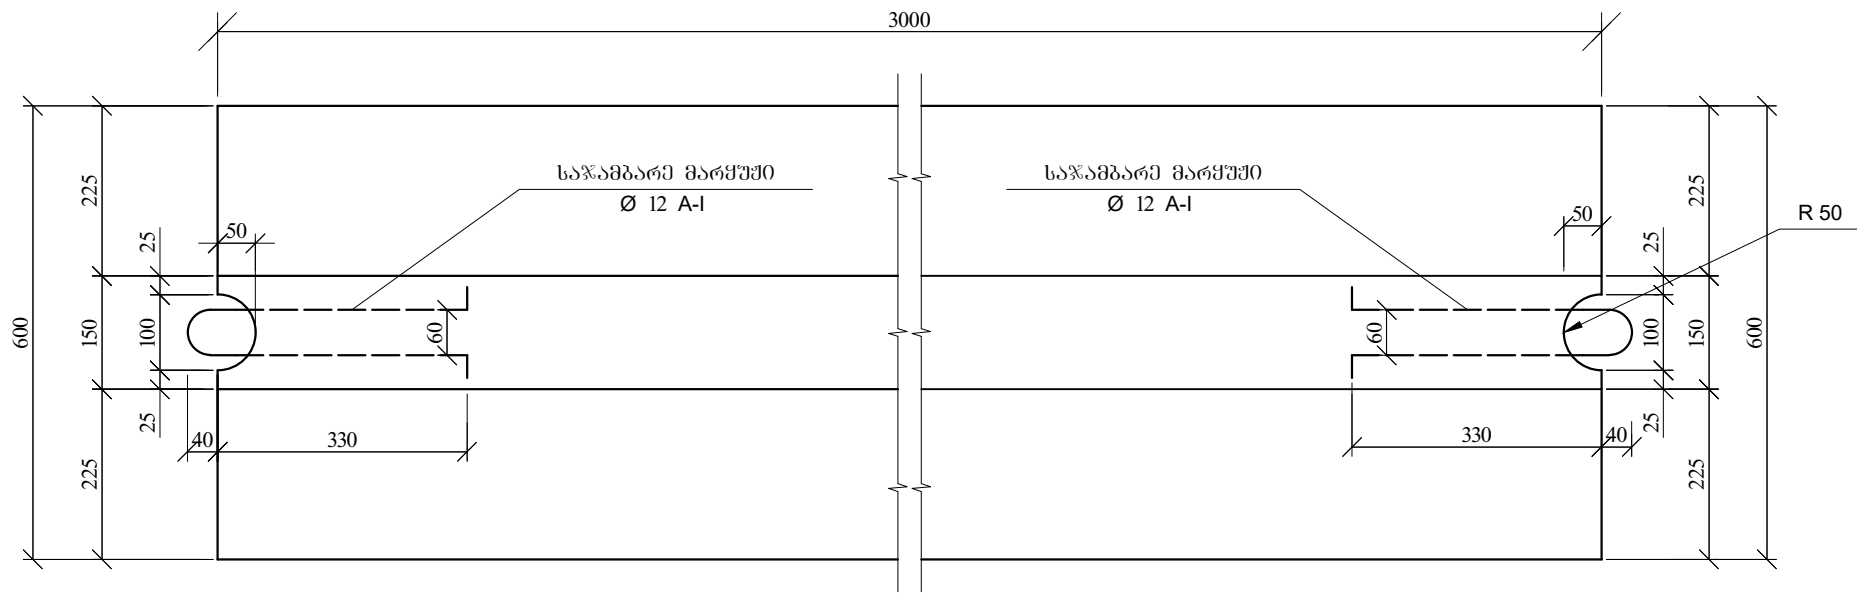

გეგმის მოცულობა ერთ გეგმას  
B-22.5 F-200 W-6  
V=0.77 მ³  
საპარპეტო მარშუტი  
Ø-12 A-I P=1.47 კმ

|   |                                                |                  |   |                                                              |                      |
|---|------------------------------------------------|------------------|---|--------------------------------------------------------------|----------------------|
| Client: Ministry of Regional Development and Infrastructure of Georgia<br>Road department of Georgia                                | Title: CONSTRUCTION OF SPECIAL PROFILE PARAPET |                  | დამკვეთი: საქართველოს რეგიონული განვითარებისა და ინფრასტრუქტურის<br>სამინისტროს საავტომობილო გზების დეპარტამენტი                                                             | სათაური: სპეციალური პროფილის გეგმის პარაპეტის<br>კონსტრუქცია |                      |
| Project: Rehabilitation of km36-km49 section of Udabno-Gareji monastery of<br>Sagarejo-Udabno-David Gareji monastery secondary road | Design level: Detailed Design                  | Date: July 2018. | პროექტი: შიდასახელმწიფოებრივი მნიშვნელობის საპარაპეტო-უღებო-დავით<br>გარეჯის მონასტერი საავტომობილო გზის კმ 36 - კმ 49 უღებო-გარეჯის<br>მონასტერის სარეაბილიტაციო სამუშაოები | პროექტის ტიპი: დეტალური პროექტი                              | თარიღი: ივლისი 2018. |
|   | Original drawing size: A3(297x420)             | Scale: 1:50      |   | ორბიძგალი ნახაზის ზომა: A3(297x420)                          | მასშტაბი: 1:50       |
|   | Code drawing: SPPC 001                         |                  |   | ნახაზის კოდი: SPPC 001                                       |                      |

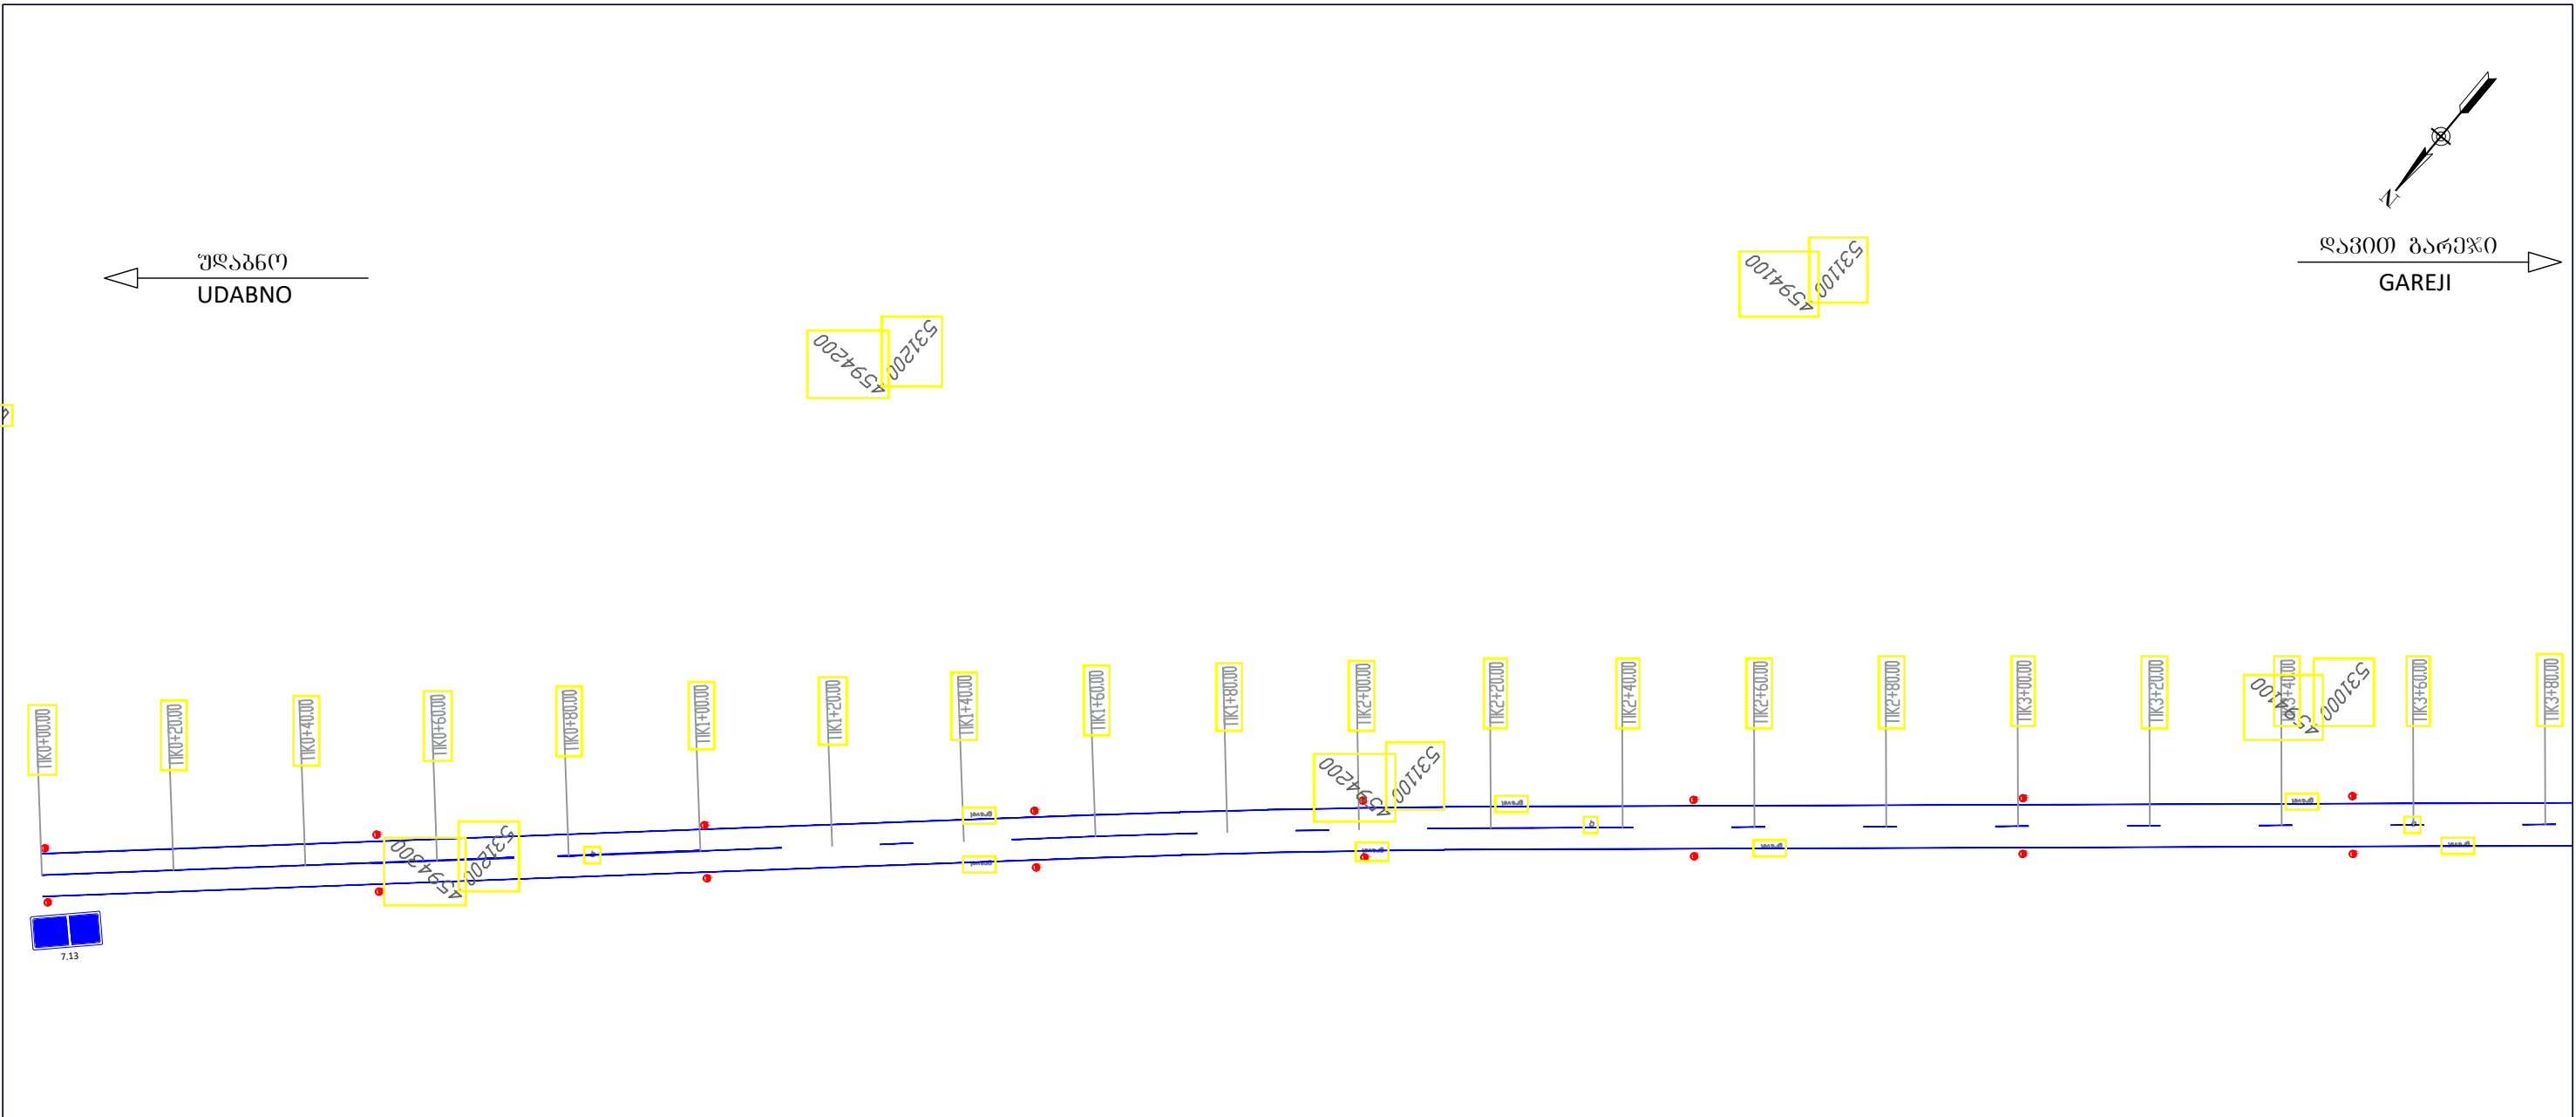

### საგზაო ჰორიზონტალური მონიშვნის ელემენტები

## ГОСТ 32953-2014

საზოგადოებრივი ტიპები

1.1

1.2

1.5

1.6

1.7

საპირისპირო მიმართულების სატრანსპორტო ნაკადების განცალკევება


საპირისპირო მიმართულების სატრანსპორტო ნაკადების განცალკევება

საპირისპირო მიმართულების სატრანსპორტო ნაკადების განცალკევება


გრძივი მონიშვნის უწყვეტ ხაზთან მიახლოების აღნიშვნა

მოძრაობის ზოლების აღნიშვნა გზაჯვარედინის ფარგლებში

|   |                                           |                  |   |                                                                          |                      |
|---|-------------------------------------------|------------------|---|--------------------------------------------------------------------------|----------------------|
| Client: Ministry of Regional Development and Infrastructure of Georgia<br>Road department of Georgia                                      | Title: TRAFIC SIGNALIZATION AND EQUIPMENT |                  | დამკვეთი: საქართველოს რეგიონული განვითარებისა და ინფრასტრუქტურის სამინისტროს საავტომობილო გზების დეპარტამენტი                                                        | საბუღალტრო: საგზაო ნიშნების, მონიშვნის და შემოფარგვლის დისლოკაციის გეგმა |                      |
| Project: Rehabilitation of km 36-km 49 section of Uدابno-Davida Gareji monastery of Sagarejo-Udabno-David Gareji monastery secondary road | Design level: Detailed Design             | Date: July 2018. | პროექტი: შიდასახელმწიფოებრივი მნიშვნელობის საგზაო-უდაბნო-დავით გარეჯის მონასტერი საავტომობილო გზის კმ 36 - კმ 49 უდაბნო-გარეჯის მონასტერის სარეაბილიტაციო სამუშაოები | პროექტის ტიპი: დეტალური პროექტი                                          | თარიღი: ივლისი 2018. |
|   | Original drawing size: A3(297x420)        | Scale: 1:1000    |   | ორბიძალი ნახაზის ზომა: A3(297x420)                                       | მასშტაბი: 1:1000     |
|   | Code drawing: TSE 001                     |                  |   | ნახაზის კოდი: TSE 001                                                    |                      |

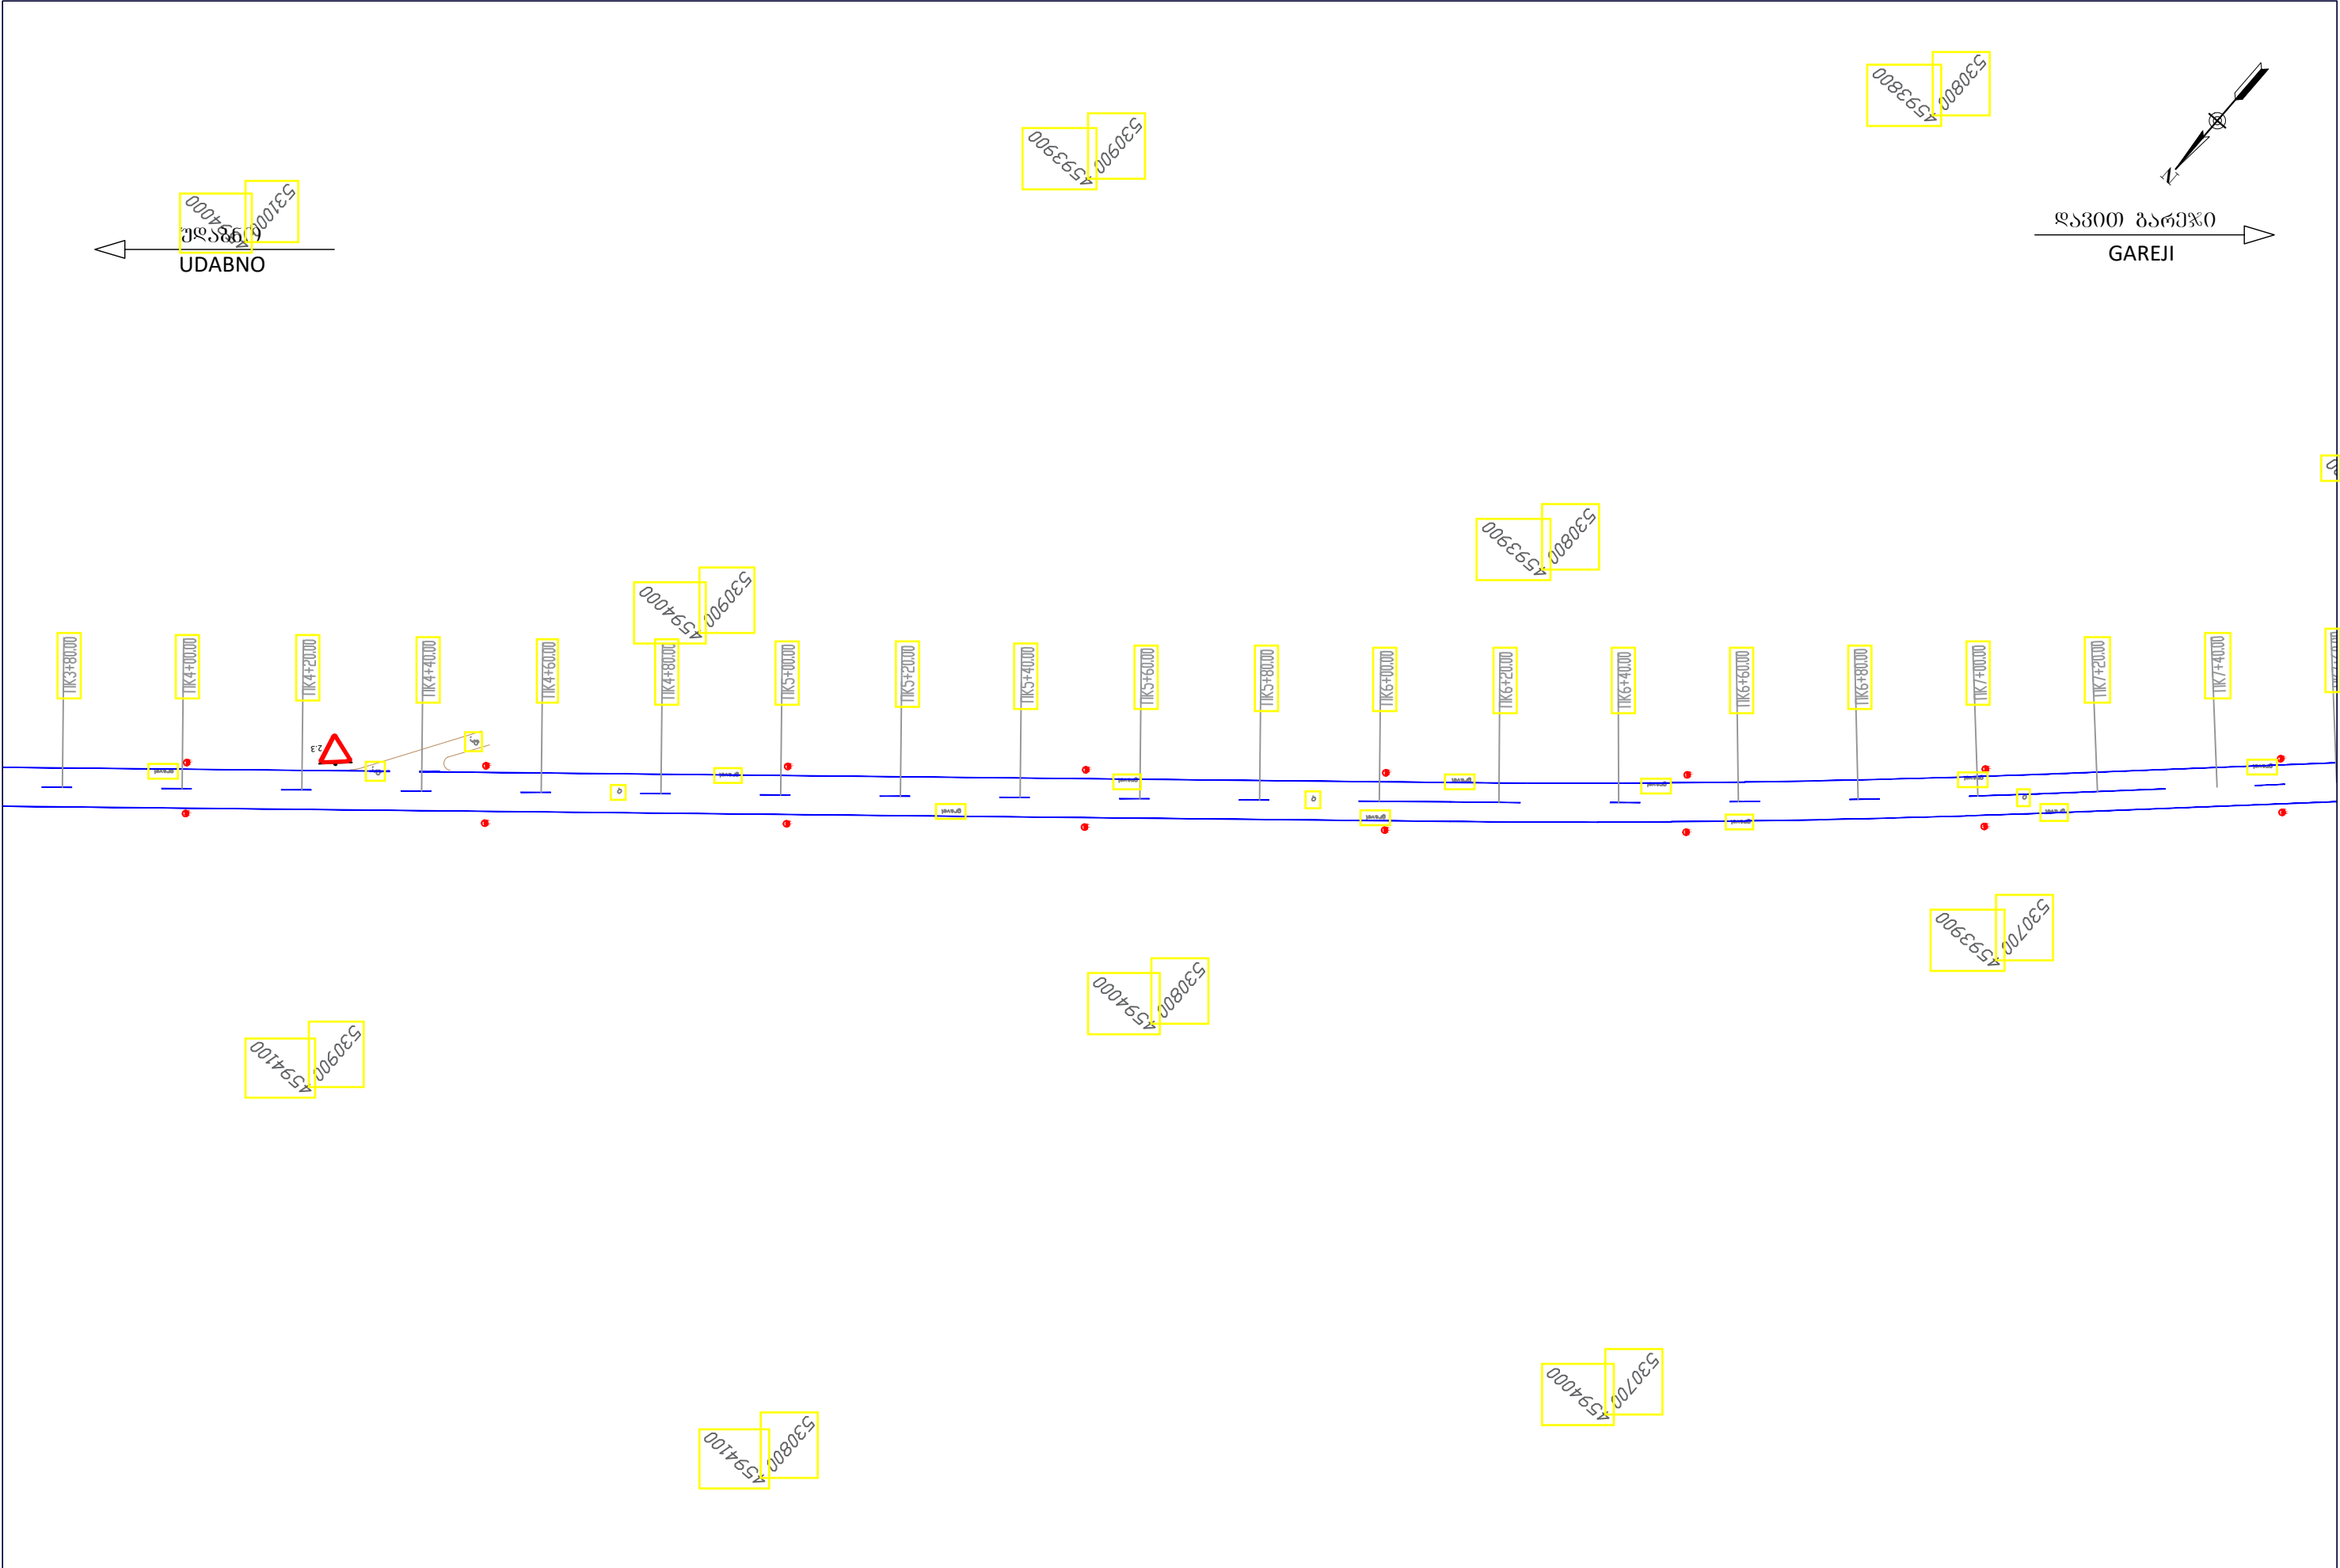


|   |                                           |                  |   |                                                                         |                      |
|---|-------------------------------------------|------------------|---|-------------------------------------------------------------------------|----------------------|
| Client: Ministry of Regional Development and Infrastructure of Georgia<br>Road department of Georgia                                      | Title: TRAFIC SIGNALIZATION AND EQUIPMENT |                  | დამკვეთი: საქართველოს რეგიონული განვითარებისა და ინფრასტრუქტურის სამინისტროს საავტომობილო გზების დეპარტამენტი                                                          | სადასრულო: საგზაო ნიშნების, მოწოდების და მემორანდუმის დისლოკაციის გეგმა |                      |
| Project: Rehabilitation of km 36-km 49 section of Uدابno-Davida Gareji monastery of Sagarejo-Udabno-David Gareji monastery secondary road | Design level: Detailed Design             | Date: July 2018. | პროექტი: შიდასახელმწიფოებრივი მნიშვნელობის საბარეჯო-უდაბნო-დავით გარეჯის მონასტერი საავტომობილო გზის კმ 36 - კმ 49 უდაბნო-ბარეჯის მონასტერის სარეაბილიტაციო სამუშაოები | პროექტის ტიპი: დეტალური პროექტი                                         | თარიღი: ივლისი 2018. |
|   | Original drawing size: A3(297x420)        | Scale: 1:1000    |   | ორბიძალი ნახაზის ზომა: A3(297x420)                                      | მასშტაბი: 1:1000     |
|   | Code drawing: TSE 002                     |                  |   | ნახაზის კოდი: TSE 002                                                   |                      |

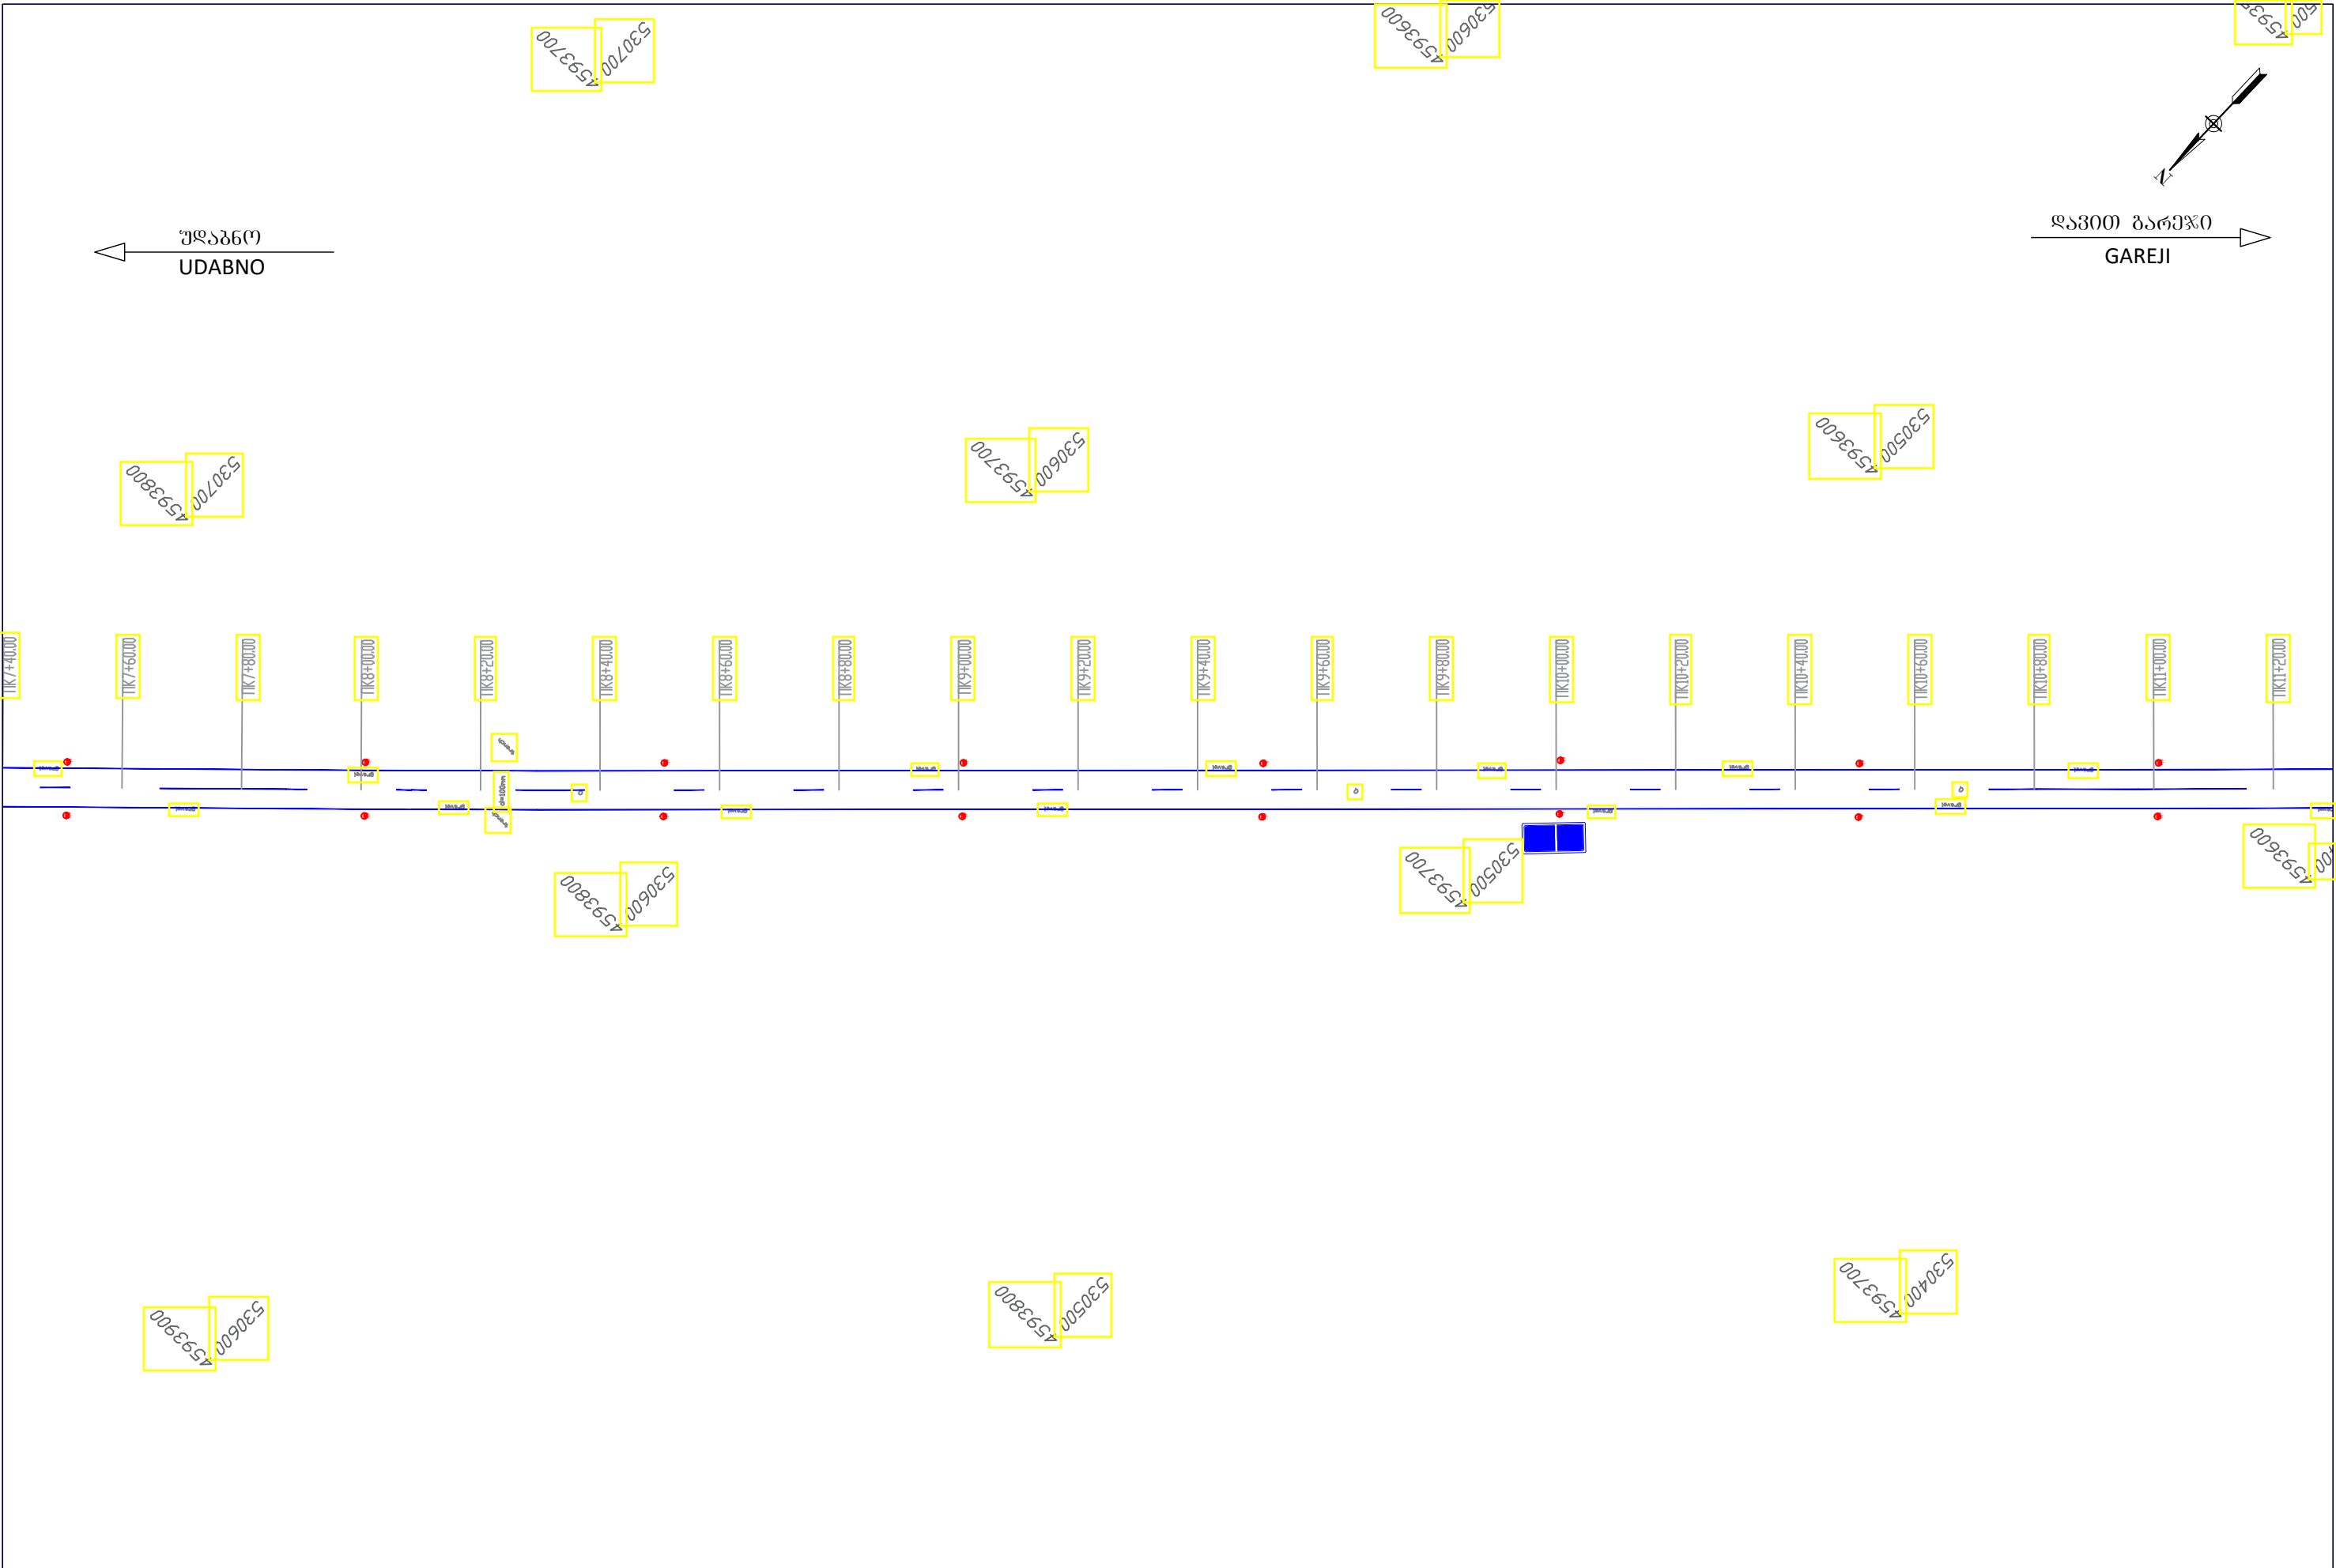


|   |                                           |                  |   |                                                                        |                      |
|---|-------------------------------------------|------------------|---|------------------------------------------------------------------------|----------------------|
| Client: Ministry of Regional Development and Infrastructure of Georgia<br>Road department of Georgia                                      | Title: TRAFIC SIGNALIZATION AND EQUIPMENT |                  | დამკვეთი: საქართველოს რეგიონული განვითარებისა და ინფრასტრუქტურის სამინისტროს საავტომობილო გზების დეპარტამენტი                                                          | საბაზური: საგზაო ნიშნების, მონიშვნის და შემოფარგვლის დისლოკაციის გეგმა |                      |
| Project: Rehabilitation of km 36-km 49 section of Uدابno-Davida Gareji monastery of Sagarejo-Uدابno-David Gareji monastery secondary road | Design level: Detailed Design             | Date: July 2018. | პროექტი: შიდასახელმწიფოებრივი მნიშვნელობის საბარეჟო-უდაბნო-დავით გარეჯის მონასტერი საავტომობილო გზის კმ 36 - კმ 49 უდაბნო-ბარეჯის მონასტერის სარეაბილიტაციო სამუშაოები | პროექტის ტიპი: დეტალური პროექტი                                        | თარიღი: ივლისი 2018. |
|   | Original drawing size: A3(297x420)        | Scale: 1:1000    |   | ორბიძნალი ნახაზის ზომა: A3(297x420)                                    | მასშტაბი: 1:1000     |
|   | Code drawing: TSE 003                     |                  |   | ნახაზის კოდი: TSE 003                                                  |                      |




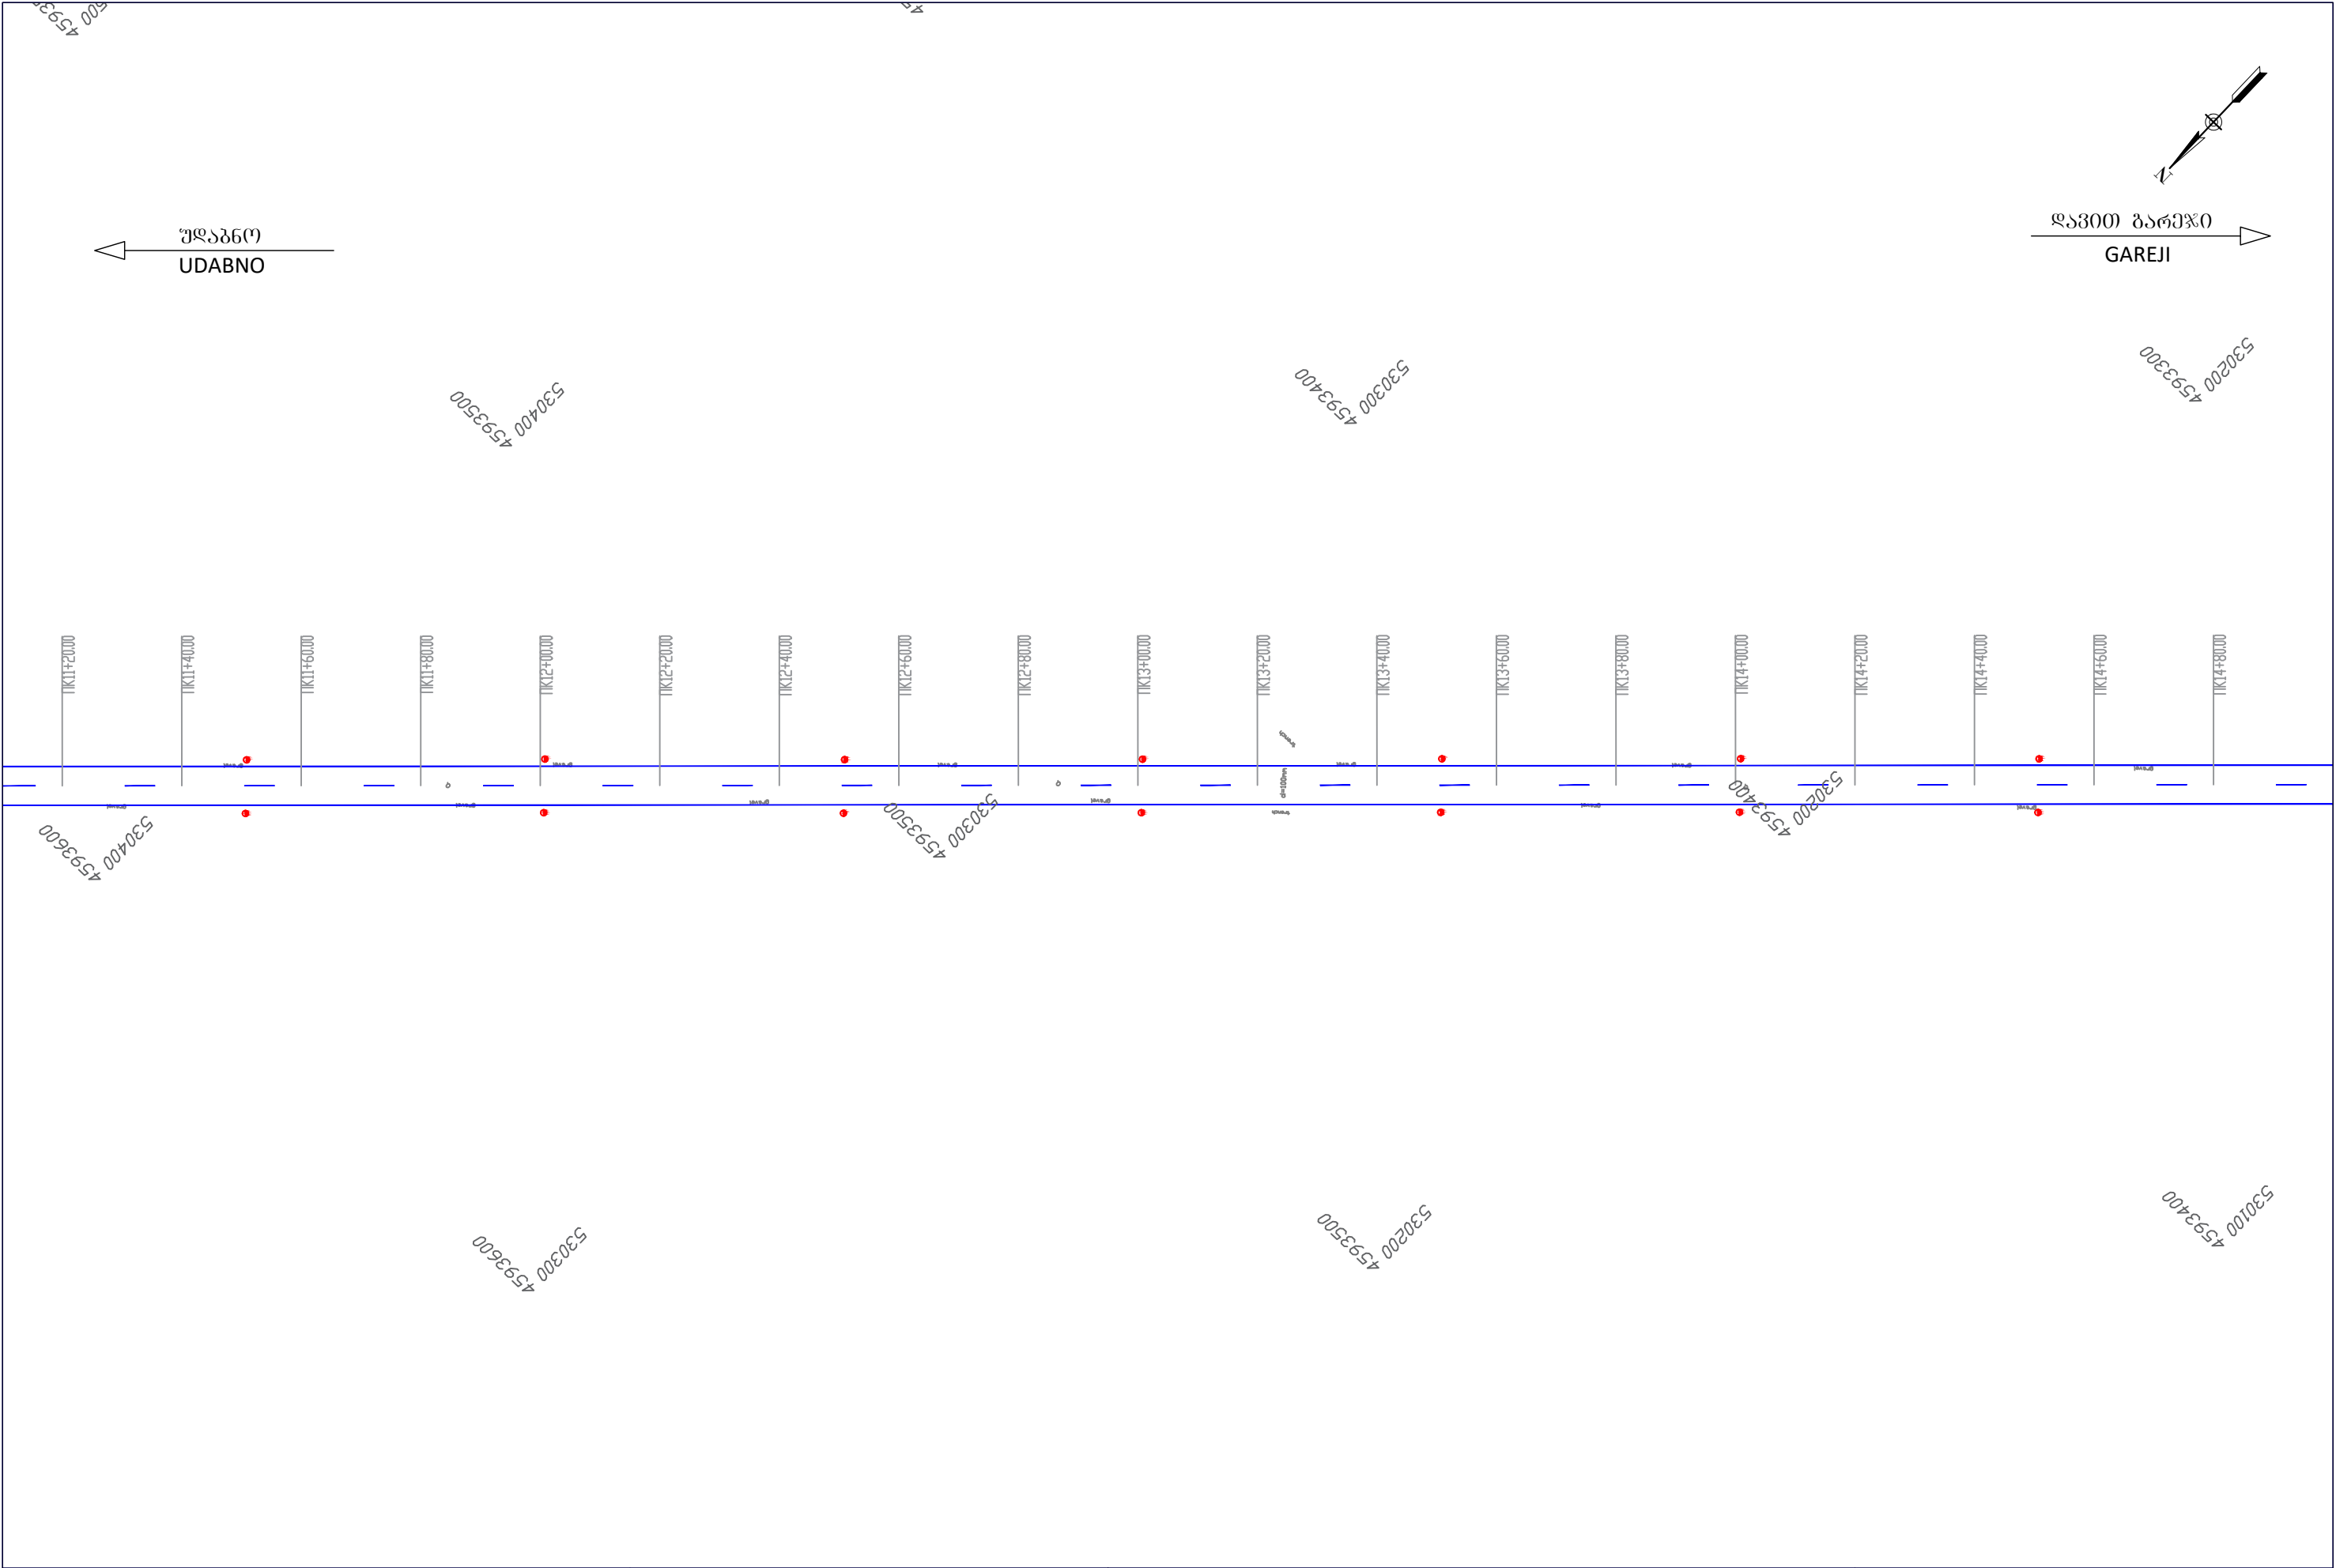


|   |                                           |                  |   |                                                                        |                      |
|---|-------------------------------------------|------------------|---|------------------------------------------------------------------------|----------------------|
| Client: Ministry of Regional Development and Infrastructure of Georgia<br>Road department of Georgia                                      | Title: TRAFIC SIGNALIZATION AND EQUIPMENT |                  | დამკვეთი: საქართველოს რეგიონული განვითარებისა და ინფრასტრუქტურის სამინისტროს საავტომობილო გზების დეპარტამენტი                                                          | საიტაური: საგზაო ნიშნების, მონიშვნის და შემოფარგვლის დისლოკაციის გეგმა |                      |
| Project: Rehabilitation of km 36-km 49 section of Uدابno-Davida Gareji monastery of Sagarejo-Udabno-David Gareji monastery secondary road | Design level: Detailed Design             | Date: July 2018. | პროექტი: შიდასახელმწიფოებრივი მნიშვნელობის საბარეჟო-უდაბნო-დავით გარეჯის მონასტერი საავტომობილო გზის კმ 36 - კმ 49 უდაბნო-ბარეჯის მონასტერის სარეაბილიტაციო სამუშაოები | პროექტის ტიპი: დეტალური პროექტი                                        | თარიღი: ივლისი 2018. |
|   | Original drawing size: A3(297x420)        | Scale: 1:1000    |   | ორბიონალი ნახაზის ზომა: A3(297x420)                                    | მასშტაბი: 1:1000     |
|   | Code drawing: TSE 004                     |                  |   | ნახაზის კოდი: TSE 004                                                  |                      |

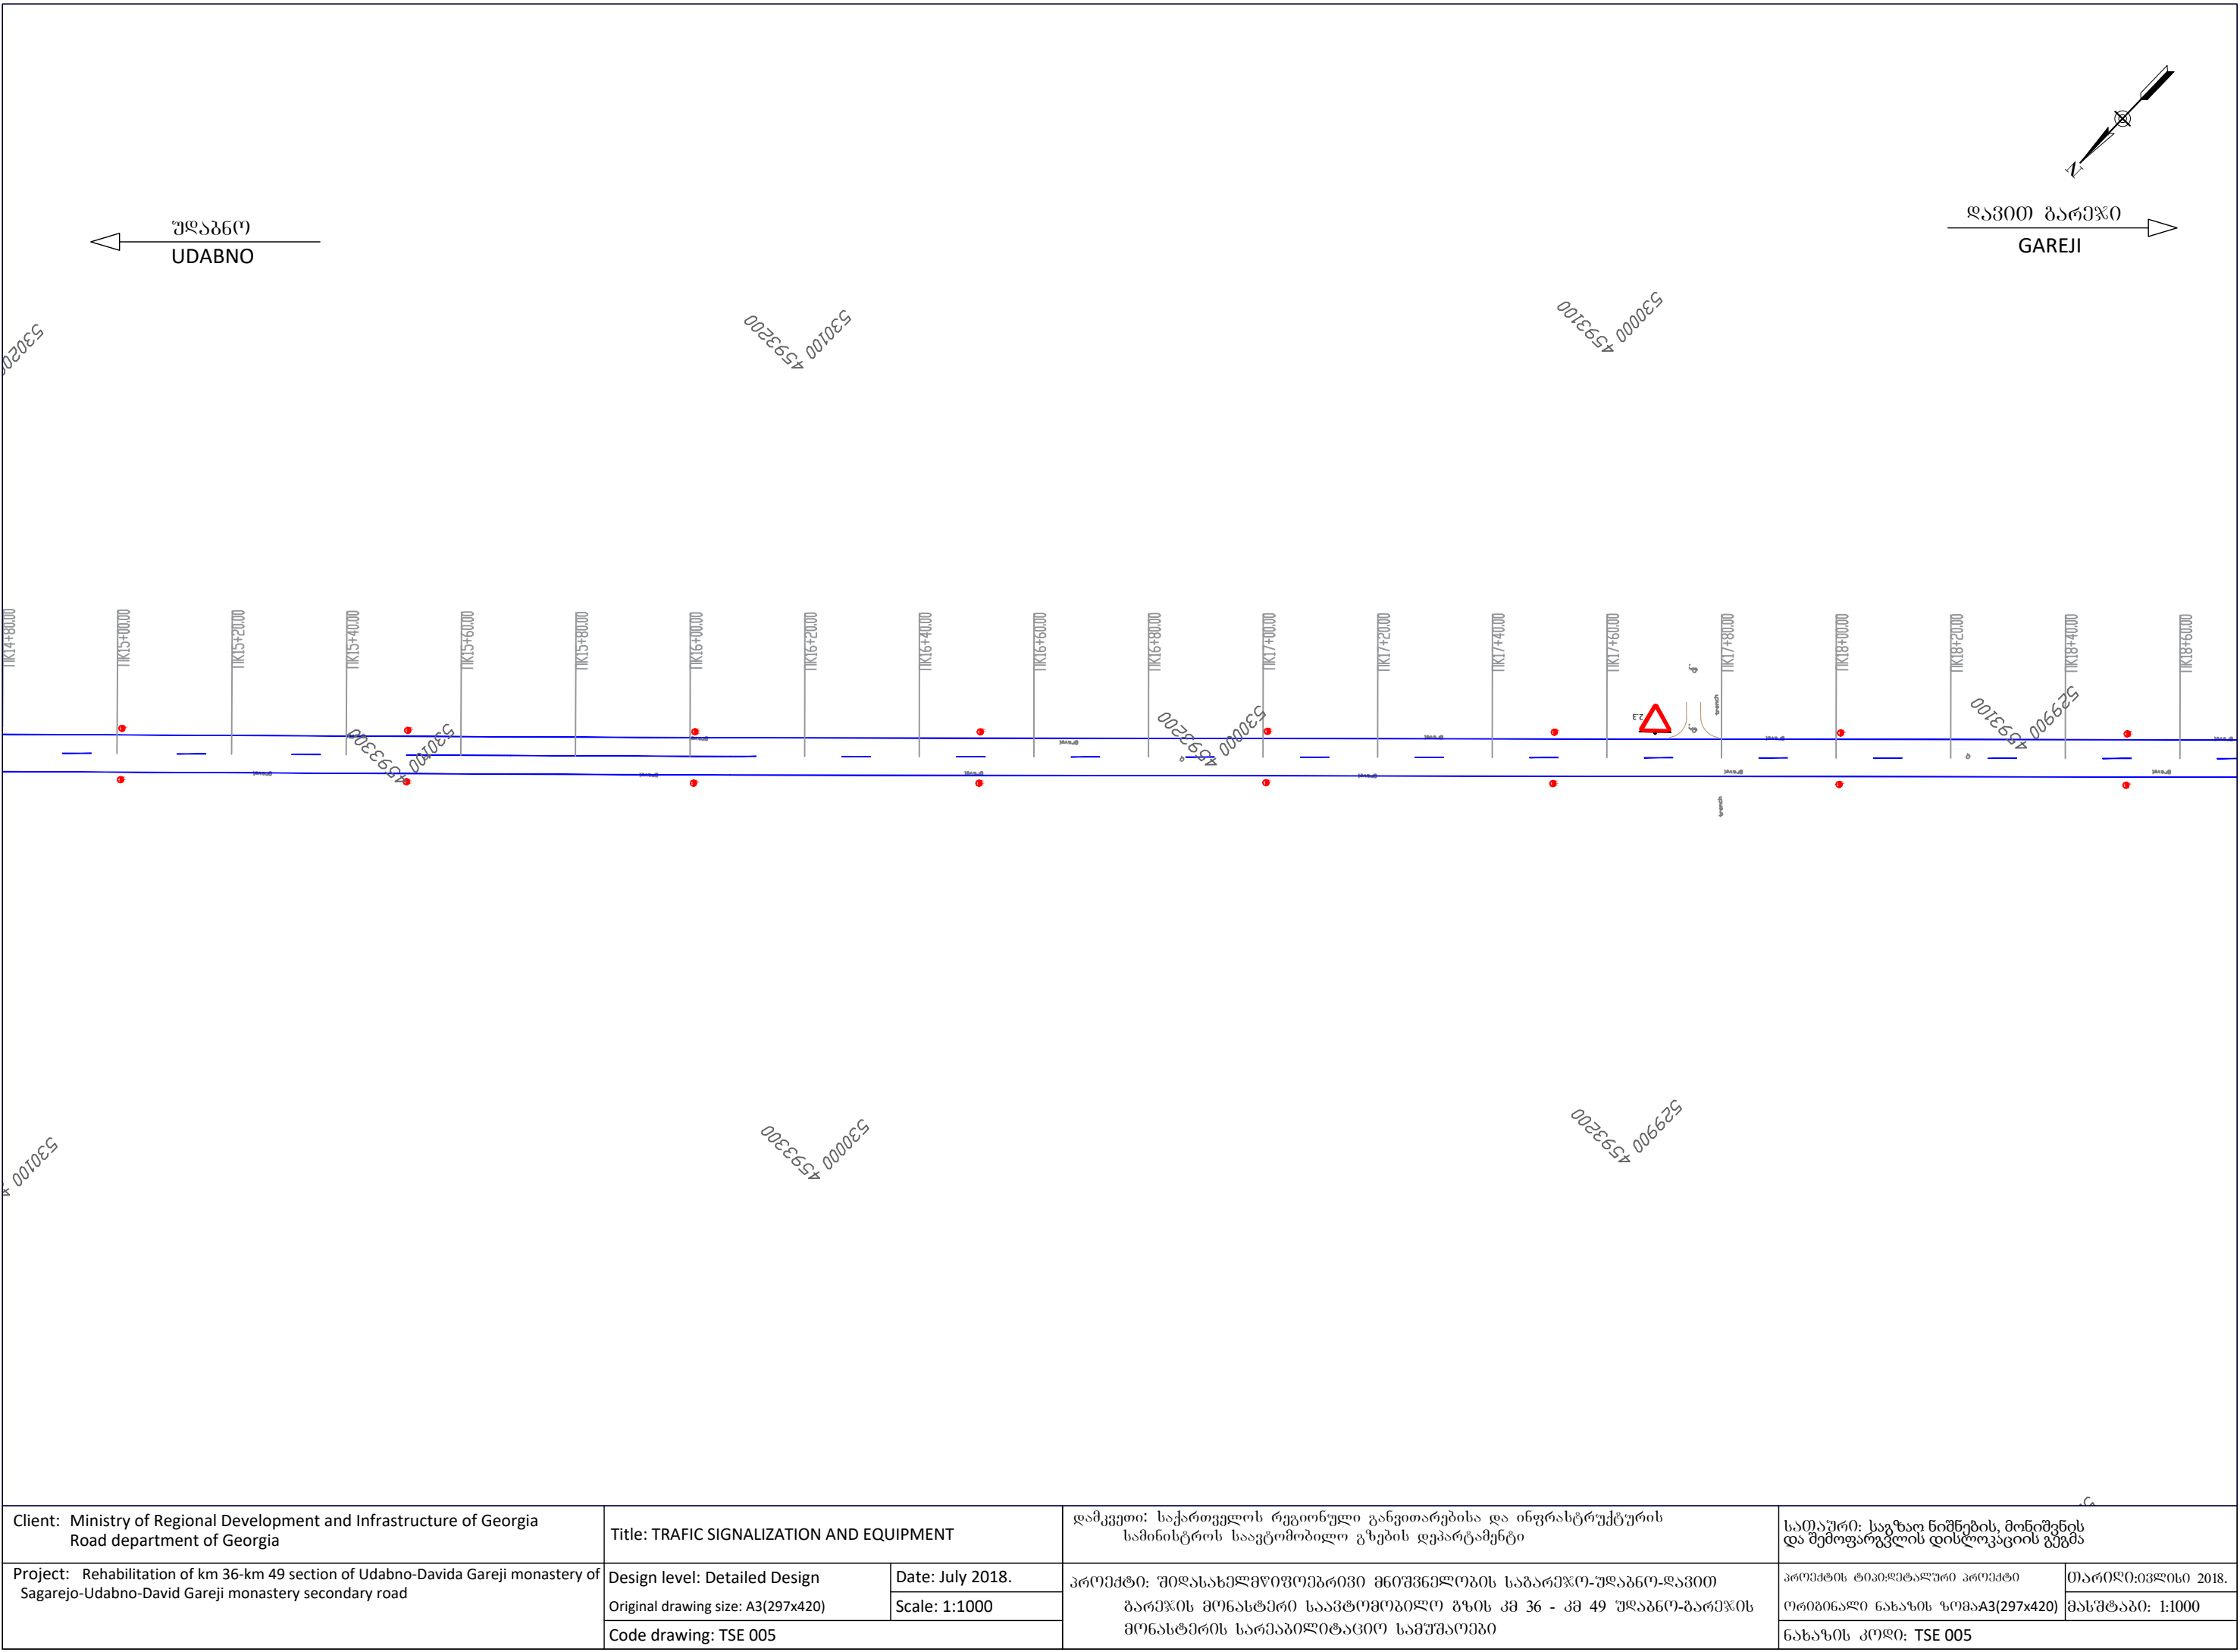

|   |                                           |                  |   |                                                                           |                      |
|---|-------------------------------------------|------------------|---|---------------------------------------------------------------------------|----------------------|
| Client: Ministry of Regional Development and Infrastructure of Georgia<br>Road department of Georgia                                         | Title: TRAFIC SIGNALIZATION AND EQUIPMENT |                  | დამკვეთი: საქართველოს რეგიონული განვითარებისა და ინფრასტრუქტურის<br>სამინისტროს საავტომობილო გზების დეპარტამენტი                                                             | საიტაური: საგზაო ნიშნების, მონიშვნის<br>და შემოფარგვლის დისლოკაციის გეგმა |                      |
| Project: Rehabilitation of km 36-km 49 section of Uدابno-Davida Gareji monastery of<br>Sagarejo-Udabno-David Gareji monastery secondary road | Design level: Detailed Design             | Date: July 2018. | პროექტი: შიდასახელმწიფოებრივი მნიშვნელობის საბარეჟო-უდაბნო-დავით<br>გარეჟის მონასტერი საავტომობილო გზის კმ 36 - კმ 49 უდაბნო-გარეჟის<br>მონასტერის სარეაბილიტაციო სამუშაოები | პროექტის ტიპი: დეტალური პროექტი                                           | თარიღი: ივლისი 2018. |
|   | Original drawing size: A3(297x420)        | Scale: 1:1000    |   | ორბიძალი ნახაზის ზომა: A3(297x420)                                        | მასშტაბი: 1:1000     |
|   | Code drawing: TSE 005                     |                  |   | ნახაზის კოდი: TSE 005                                                     |                      |

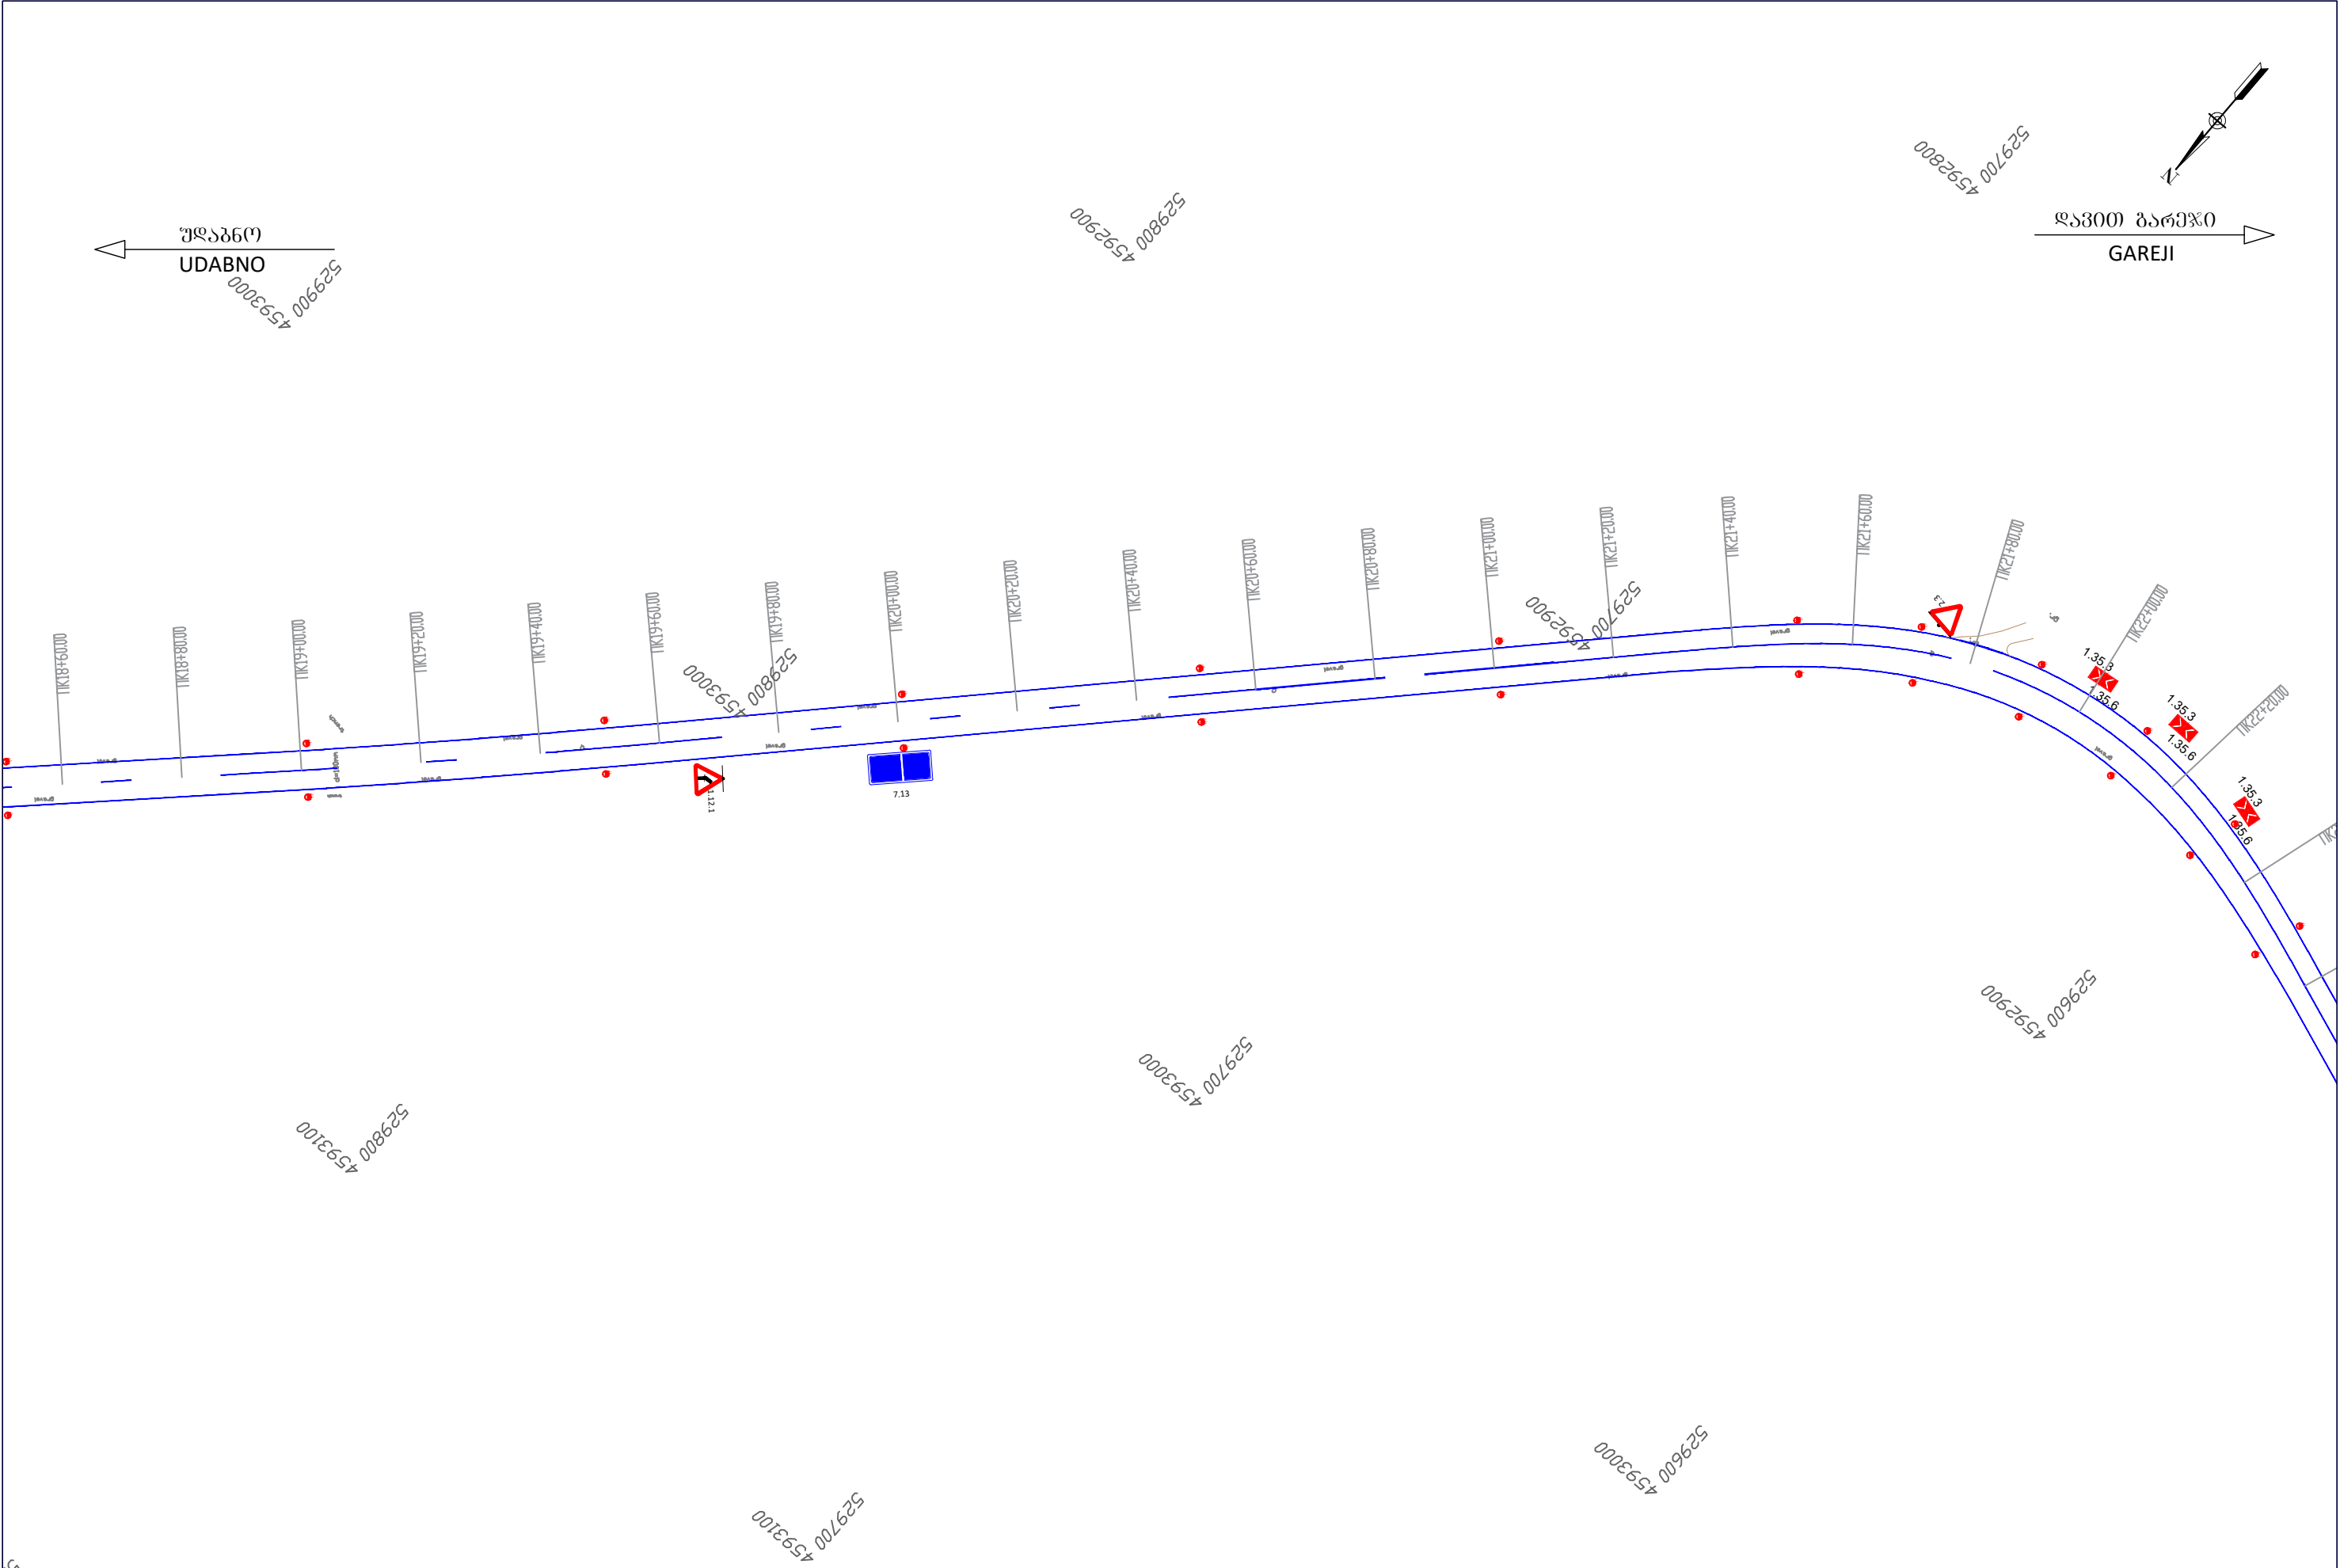


|   |                                    |                                           |   |   |  |                                                                           |                     |
|---|------------------------------------|-------------------------------------------|---|---|--|---------------------------------------------------------------------------|---------------------|
| Client: Ministry of Regional Development and Infrastructure of Georgia<br>Road department of Georgia                                         |                                    | Title: TRAFIC SIGNALIZATION AND EQUIPMENT |   | დამკვეთი: საქართველოს რეგიონული განვითარებისა და ინფრასტრუქტურის<br>სამინისტროს საავტომობილო გზების დეპარტამენტი |  | საიტაური: საგზაო ნიშნების, მონიშვნის<br>და შემოფარგვლის დისლოკაციის გეგმა |                     |
| Project: Rehabilitation of km 36-km 49 section of Uدابno-Davida Gareji monastery of<br>Sagarejo-Udabno-David Gareji monastery secondary road | Design level: Detailed Design      | Date: July 2018.                          | პროექტი: შიდასახელმწიფოებრივი მნიშვნელობის საბარეჟო-უდაბნო-დავით<br>გარეჯის მონასტერი საავტომობილო გზის კმ 36 - კმ 49 უდაბნო-ბარეჯის<br>მონასტერის სარეაბილიტაციო სამუშაოები |   |  | პროექტის ტიპი:დეტალური პროექტი                                            | თარიღი:ივლისი 2018. |
|   | Original drawing size: A3(297x420) | Scale: 1:1000                             |   |   |  | ორბიძალი ნახაზის ზომა: A3(297x420)                                        | მასშტაბი: 1:1000    |
|   | Code drawing: TSE 006              |                                           |   |   |  | ნახაზის კოდი: TSE 006                                                     |                     |

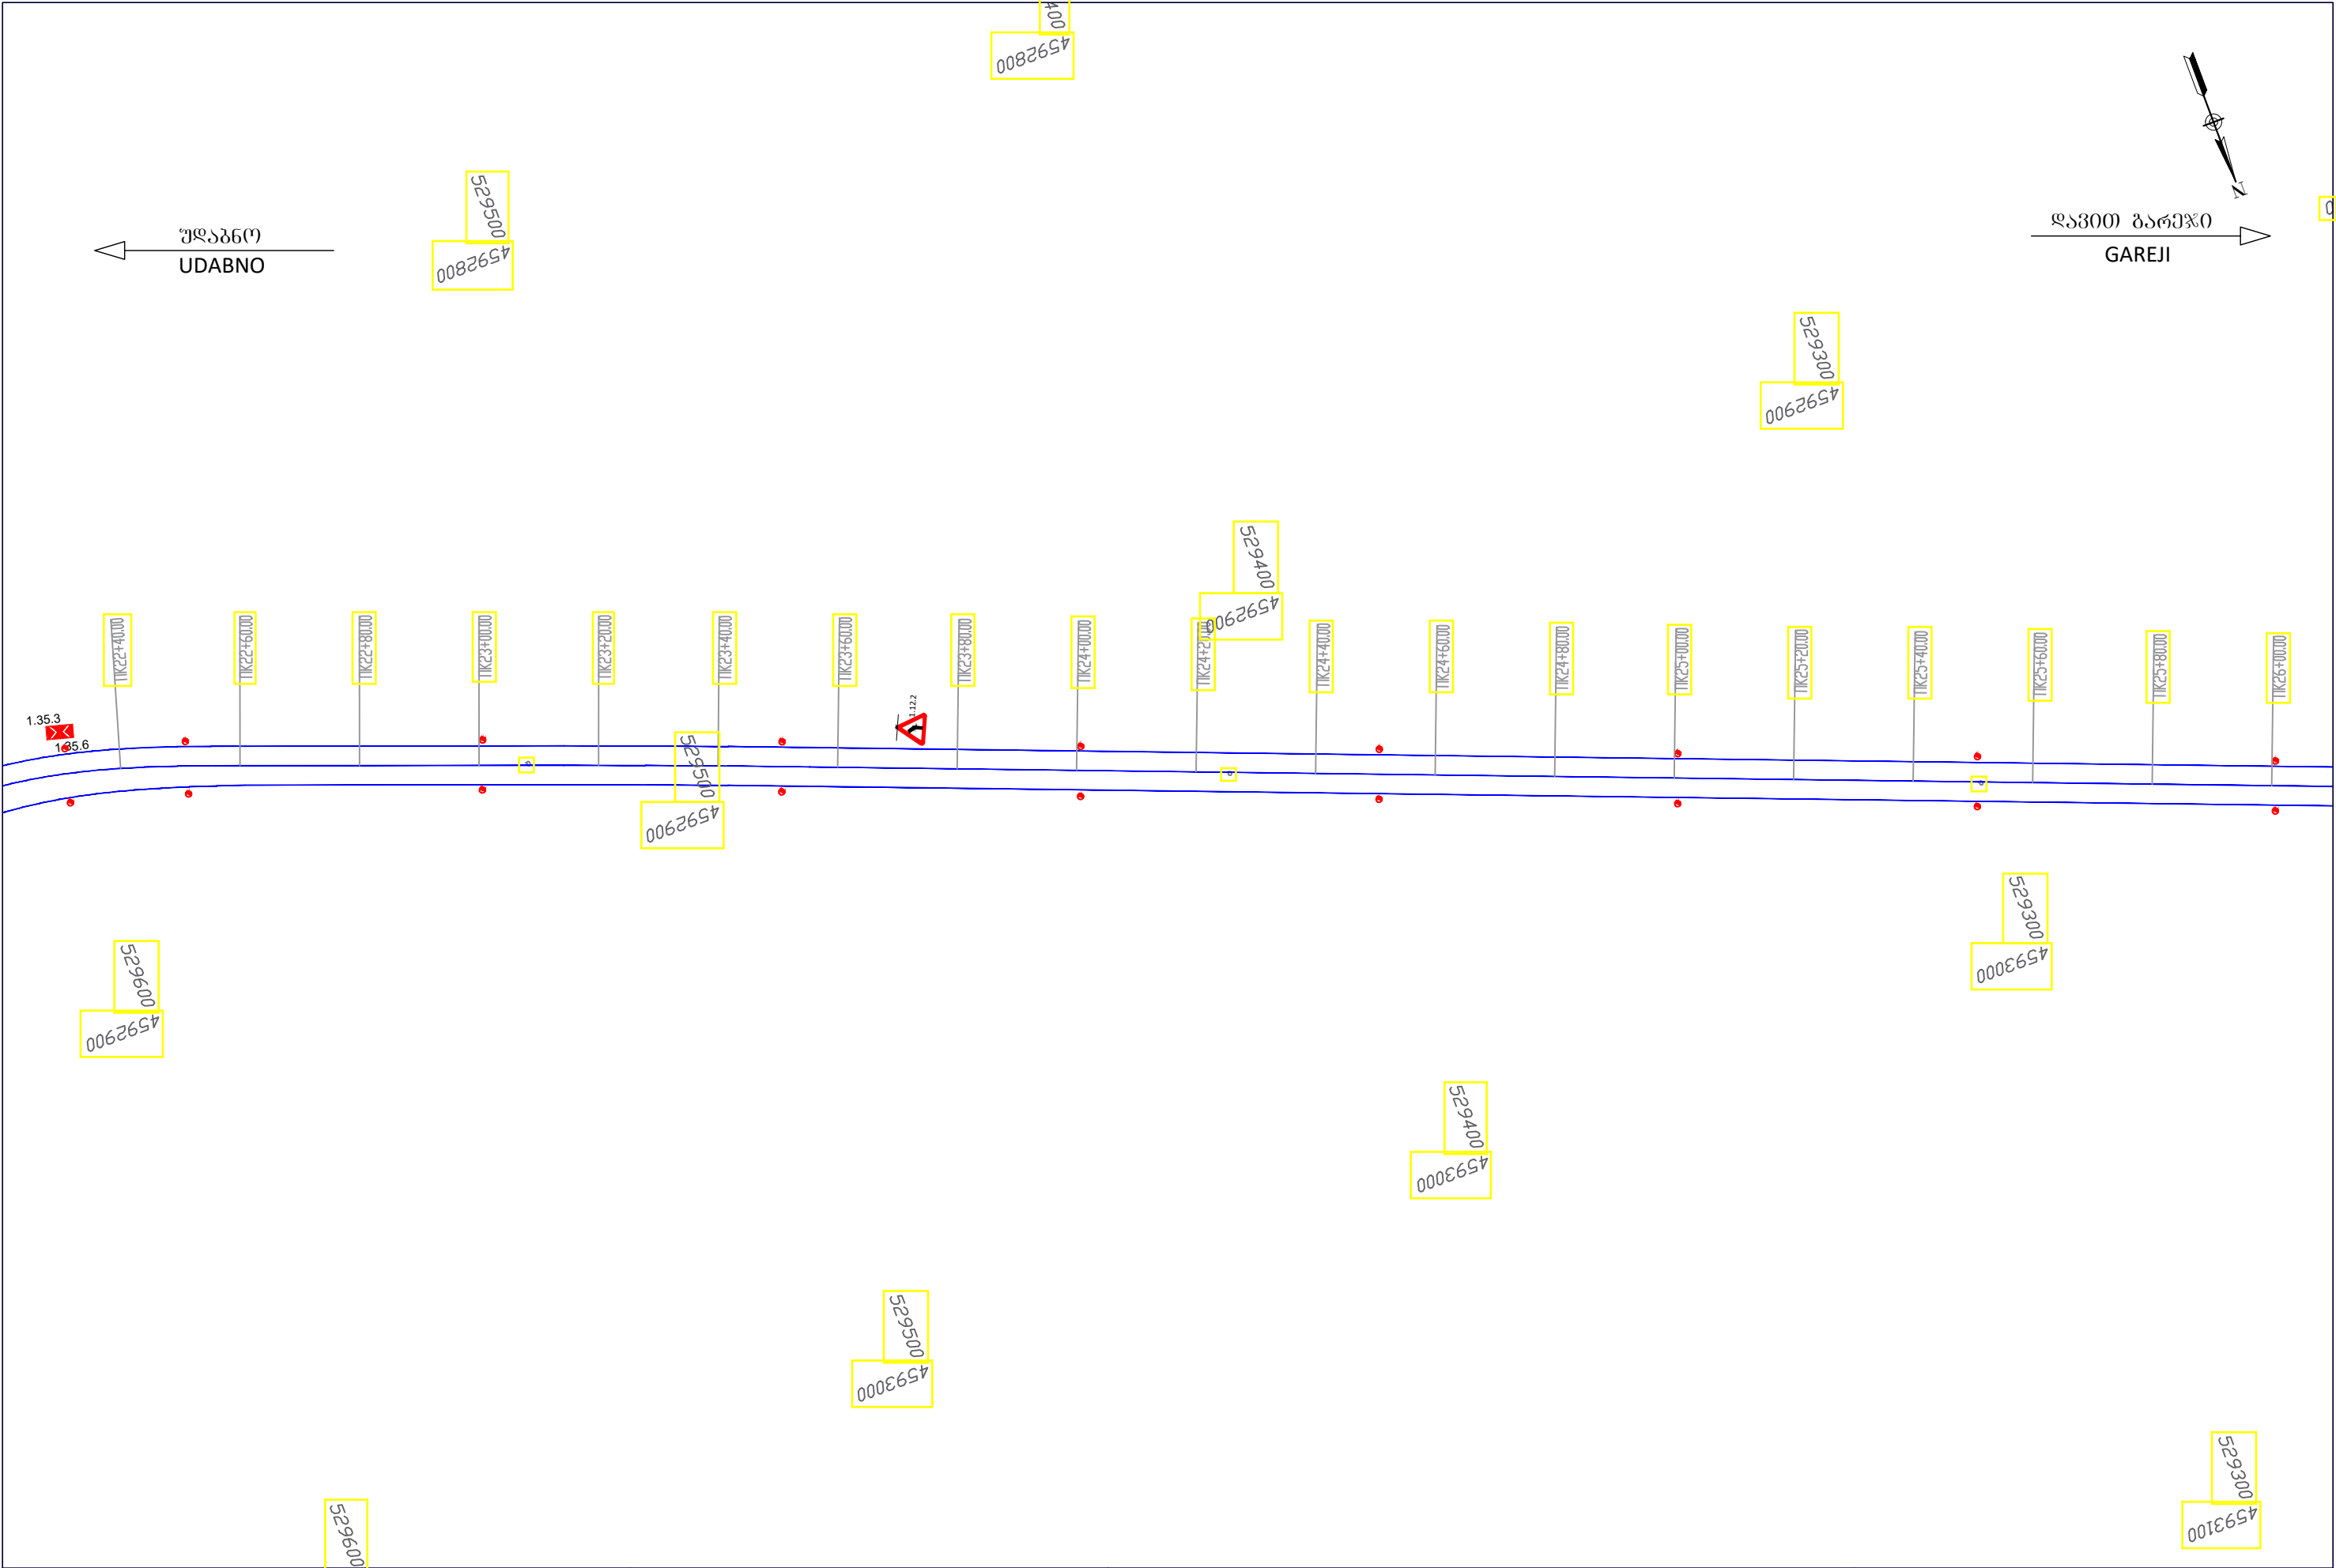


|   |                                    |                                           |                  |   |   |                                                                        |  |
|---|------------------------------------|-------------------------------------------|------------------|---|---|------------------------------------------------------------------------|--|
| Client: Ministry of Regional Development and Infrastructure of Georgia<br>Road department of Georgia                                      |                                    | Title: TRAFIC SIGNALIZATION AND EQUIPMENT |                  | დამკვეთი: საქართველოს რეგიონული განვითარებისა და ინფრასტრუქტურის სამინისტროს საავტომობილო გზების დეპარტამენტი |   | საიტაური: საგზაო ნიშნების, მონიშვნის და შემოფარგვლის დისლოკაციის გეგმა |  |
| Project: Rehabilitation of km 36-km 49 section of Uدابno-Davida Gareji monastery of Sagarejo-Udabno-David Gareji monastery secondary road | Design level: Detailed Design      |                                           | Date: July 2018. |   | პროექტი: შიდასახელმწიფოებრივი მნიშვნელობის საგზაო-უდაბნო-დავით გარეჯის მონასტერი საავტომობილო გზის კმ 36 - კმ 49 უდაბნო-გარეჯის მონასტერის სარეაბილიტაციო სამუშაოები |                                                                        |  |
|   | Original drawing size: A3(297x420) |                                           | Scale: 1:1000    |   |   |                                                                        |  |
|   | Code drawing: TSE 007              |                                           |                  |   |   |                                                                        |  |
|   |                                    |                                           |                  | პროექტის ტიპი: დეტალური პროექტი                                                                               |   | თარიღი: ივლისი 2018.                                                   |  |
|   |                                    |                                           |                  | ორიგინალი ნახაზის ზომა: A3(297x420)                                                                           |   | მასშტაბი: 1:1000                                                       |  |
|   |                                    |                                           |                  | ნახაზის კოდი: TSE 007                                                                                         |   |                                                                        |  |






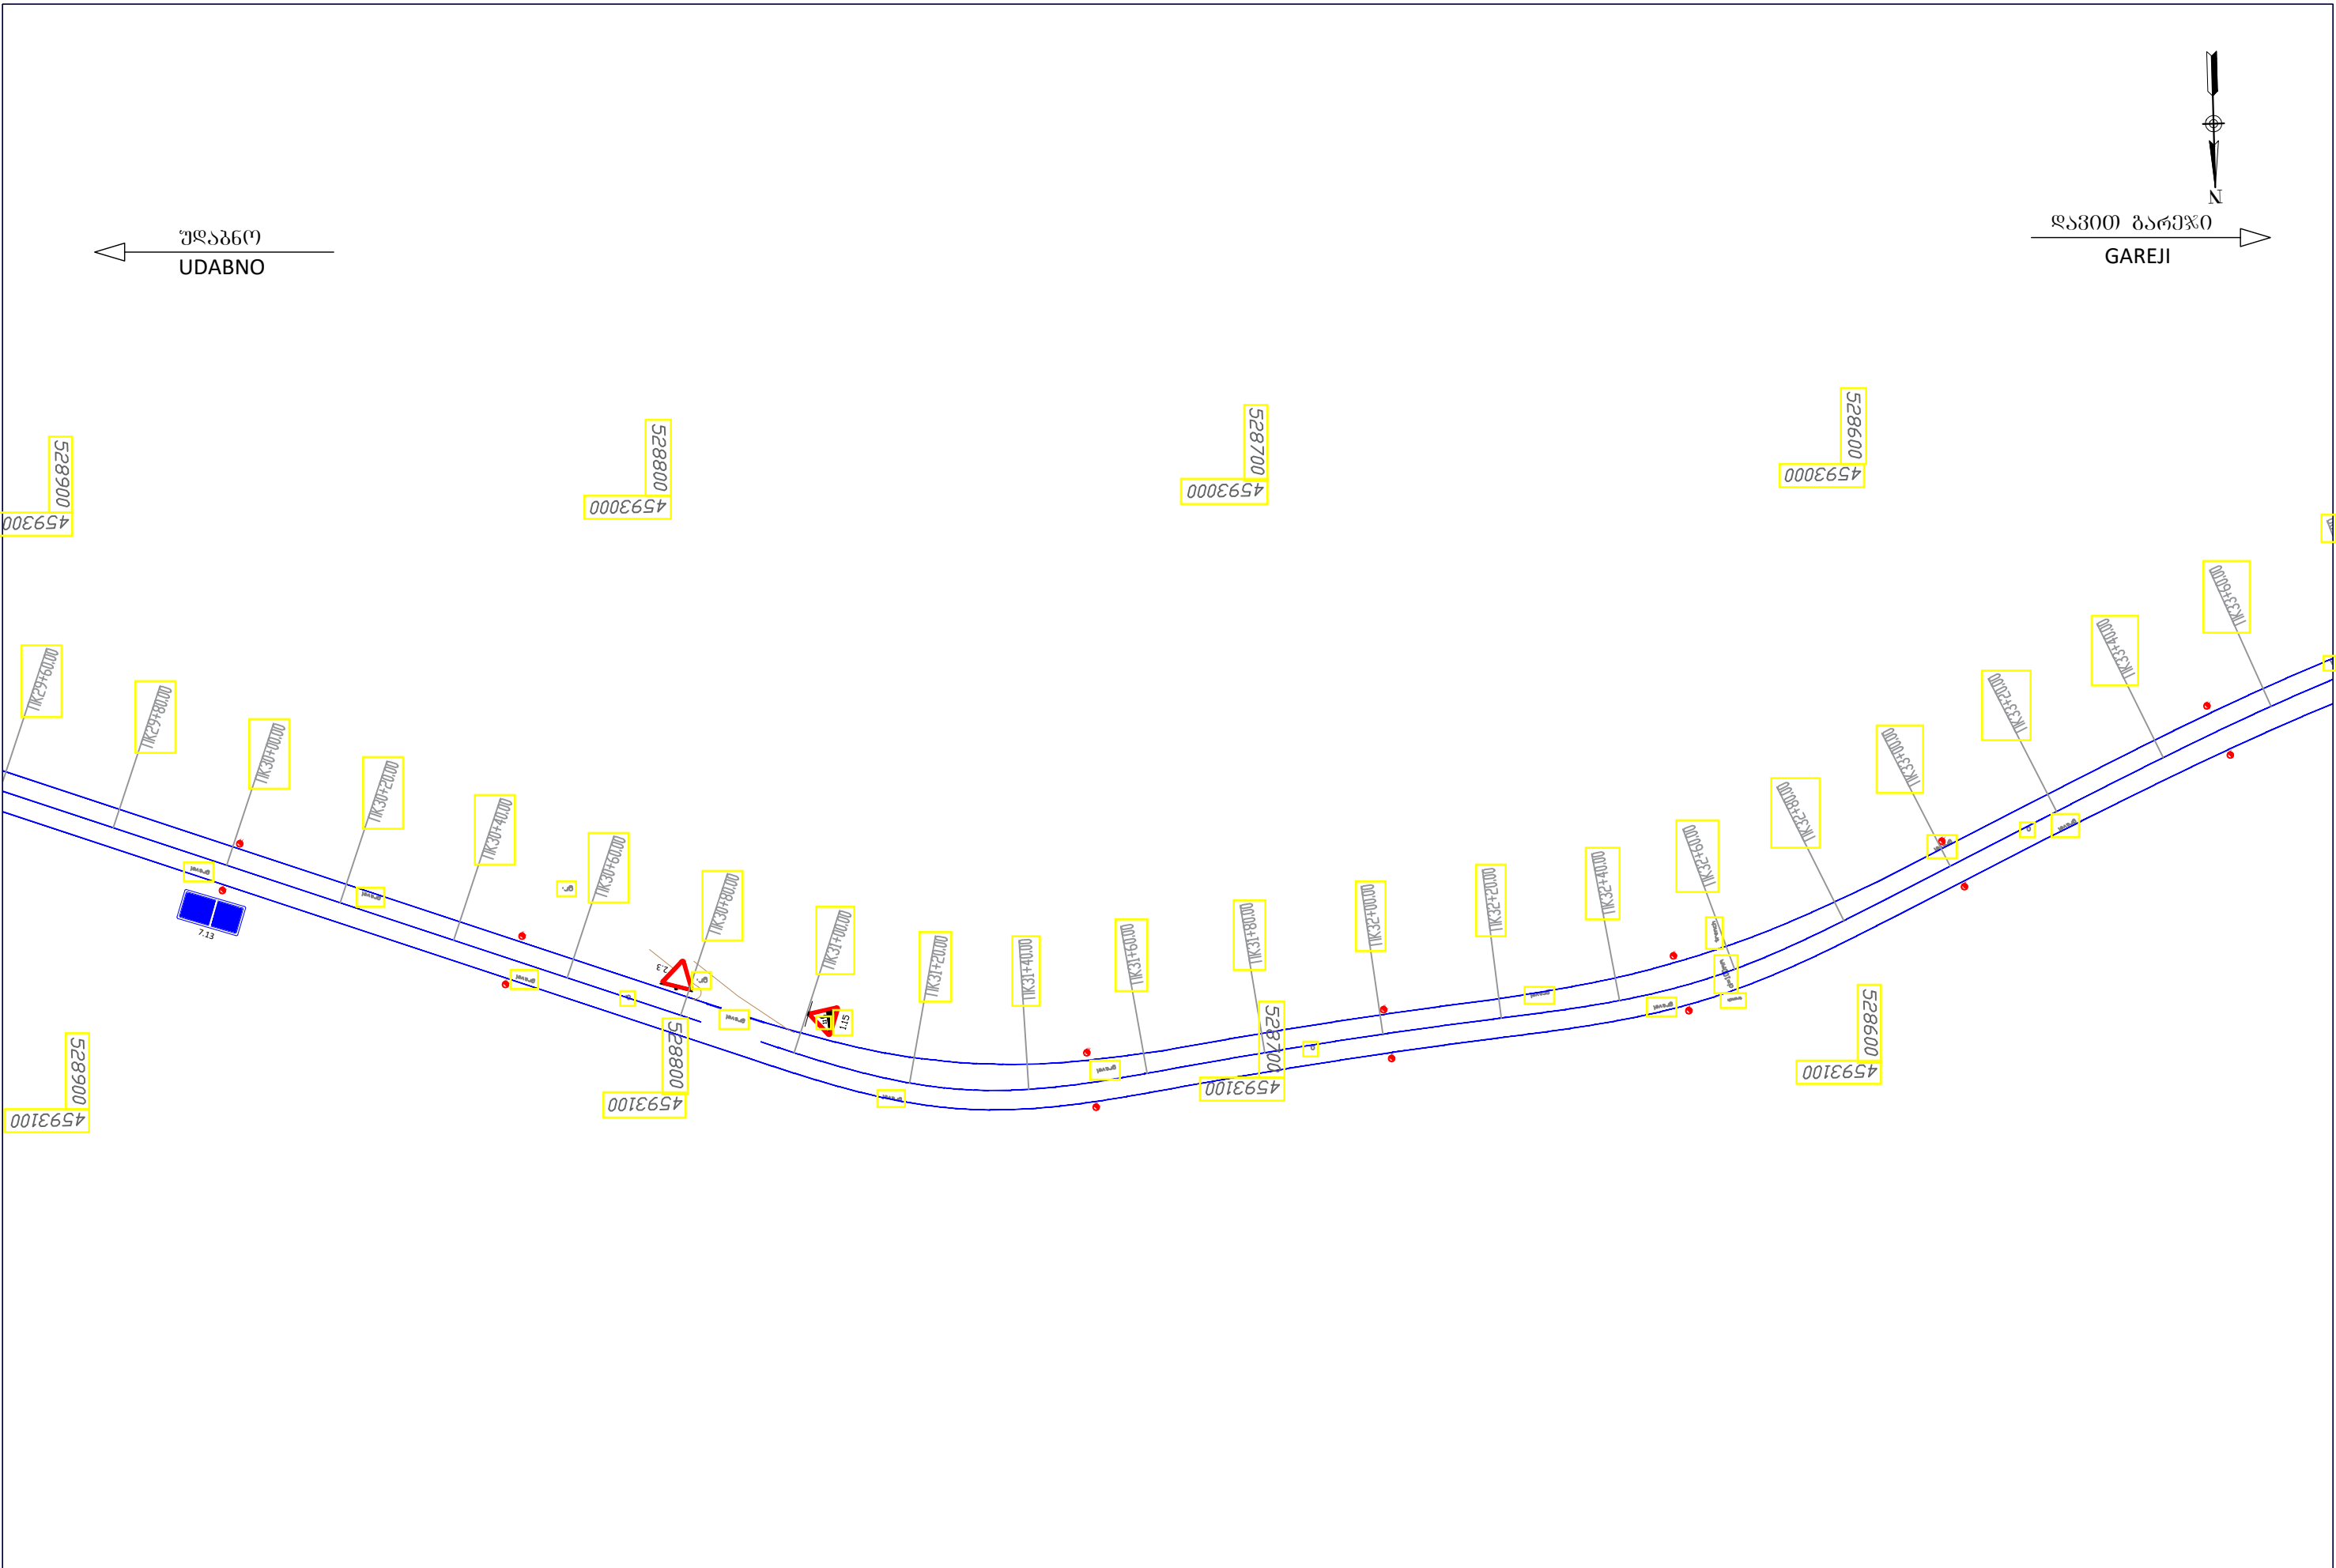


|   |                                    |                                           |                  |   |   |                                                                           |  |
|---|------------------------------------|-------------------------------------------|------------------|---|---|---------------------------------------------------------------------------|--|
| Client: Ministry of Regional Development and Infrastructure of Georgia<br>Road department of Georgia                                         |                                    | Title: TRAFIC SIGNALIZATION AND EQUIPMENT |                  | დამკვეთი: საქართველოს რეგიონული განვითარებისა და ინფრასტრუქტურის<br>სამინისტროს საავტომობილო გზების დეპარტამენტი |   | საიტაური: საგზაო ნიშნების, მონიშვნის<br>და შემოფარგვლის დისლოკაციის გეგმა |  |
| Project: Rehabilitation of km 36-km 49 section of Uدابno-Davida Gareji monastery of<br>Sagarejo-Uدابno-David Gareji monastery secondary road | Design level: Detailed Design      |                                           | Date: July 2018. |   | პროექტი: შიდასახელმწიფოებრივი მნიშვნელობის საგარეშო-უდაბნო-დავით<br>გარეჯის მონასტერი საავტომობილო გზის კმ 36 - კმ 49 უდაბნო-გარეჯის<br>მონასტერის სარეაბილიტაციო სამუშაოები |                                                                           |  |
|   | Original drawing size: A3(297x420) |                                           | Scale: 1:1000    |   |   |                                                                           |  |
|   | Code drawing: TSE 009              |                                           |                  |   |   |                                                                           |  |
|   |                                    |                                           |                  | პროექტის ტიპი: დეტალური პროექტი                                                                                  |   | თარიღი: ივლისი 2018.                                                      |  |
|   |                                    |                                           |                  | ორბიძალი ნახაზის ზომა: A3(297x420)                                                                               |   | მასშტაბი: 1:1000                                                          |  |
|   |                                    |                                           |                  | ნახაზის კოდი: TSE 009                                                                                            |   |                                                                           |  |

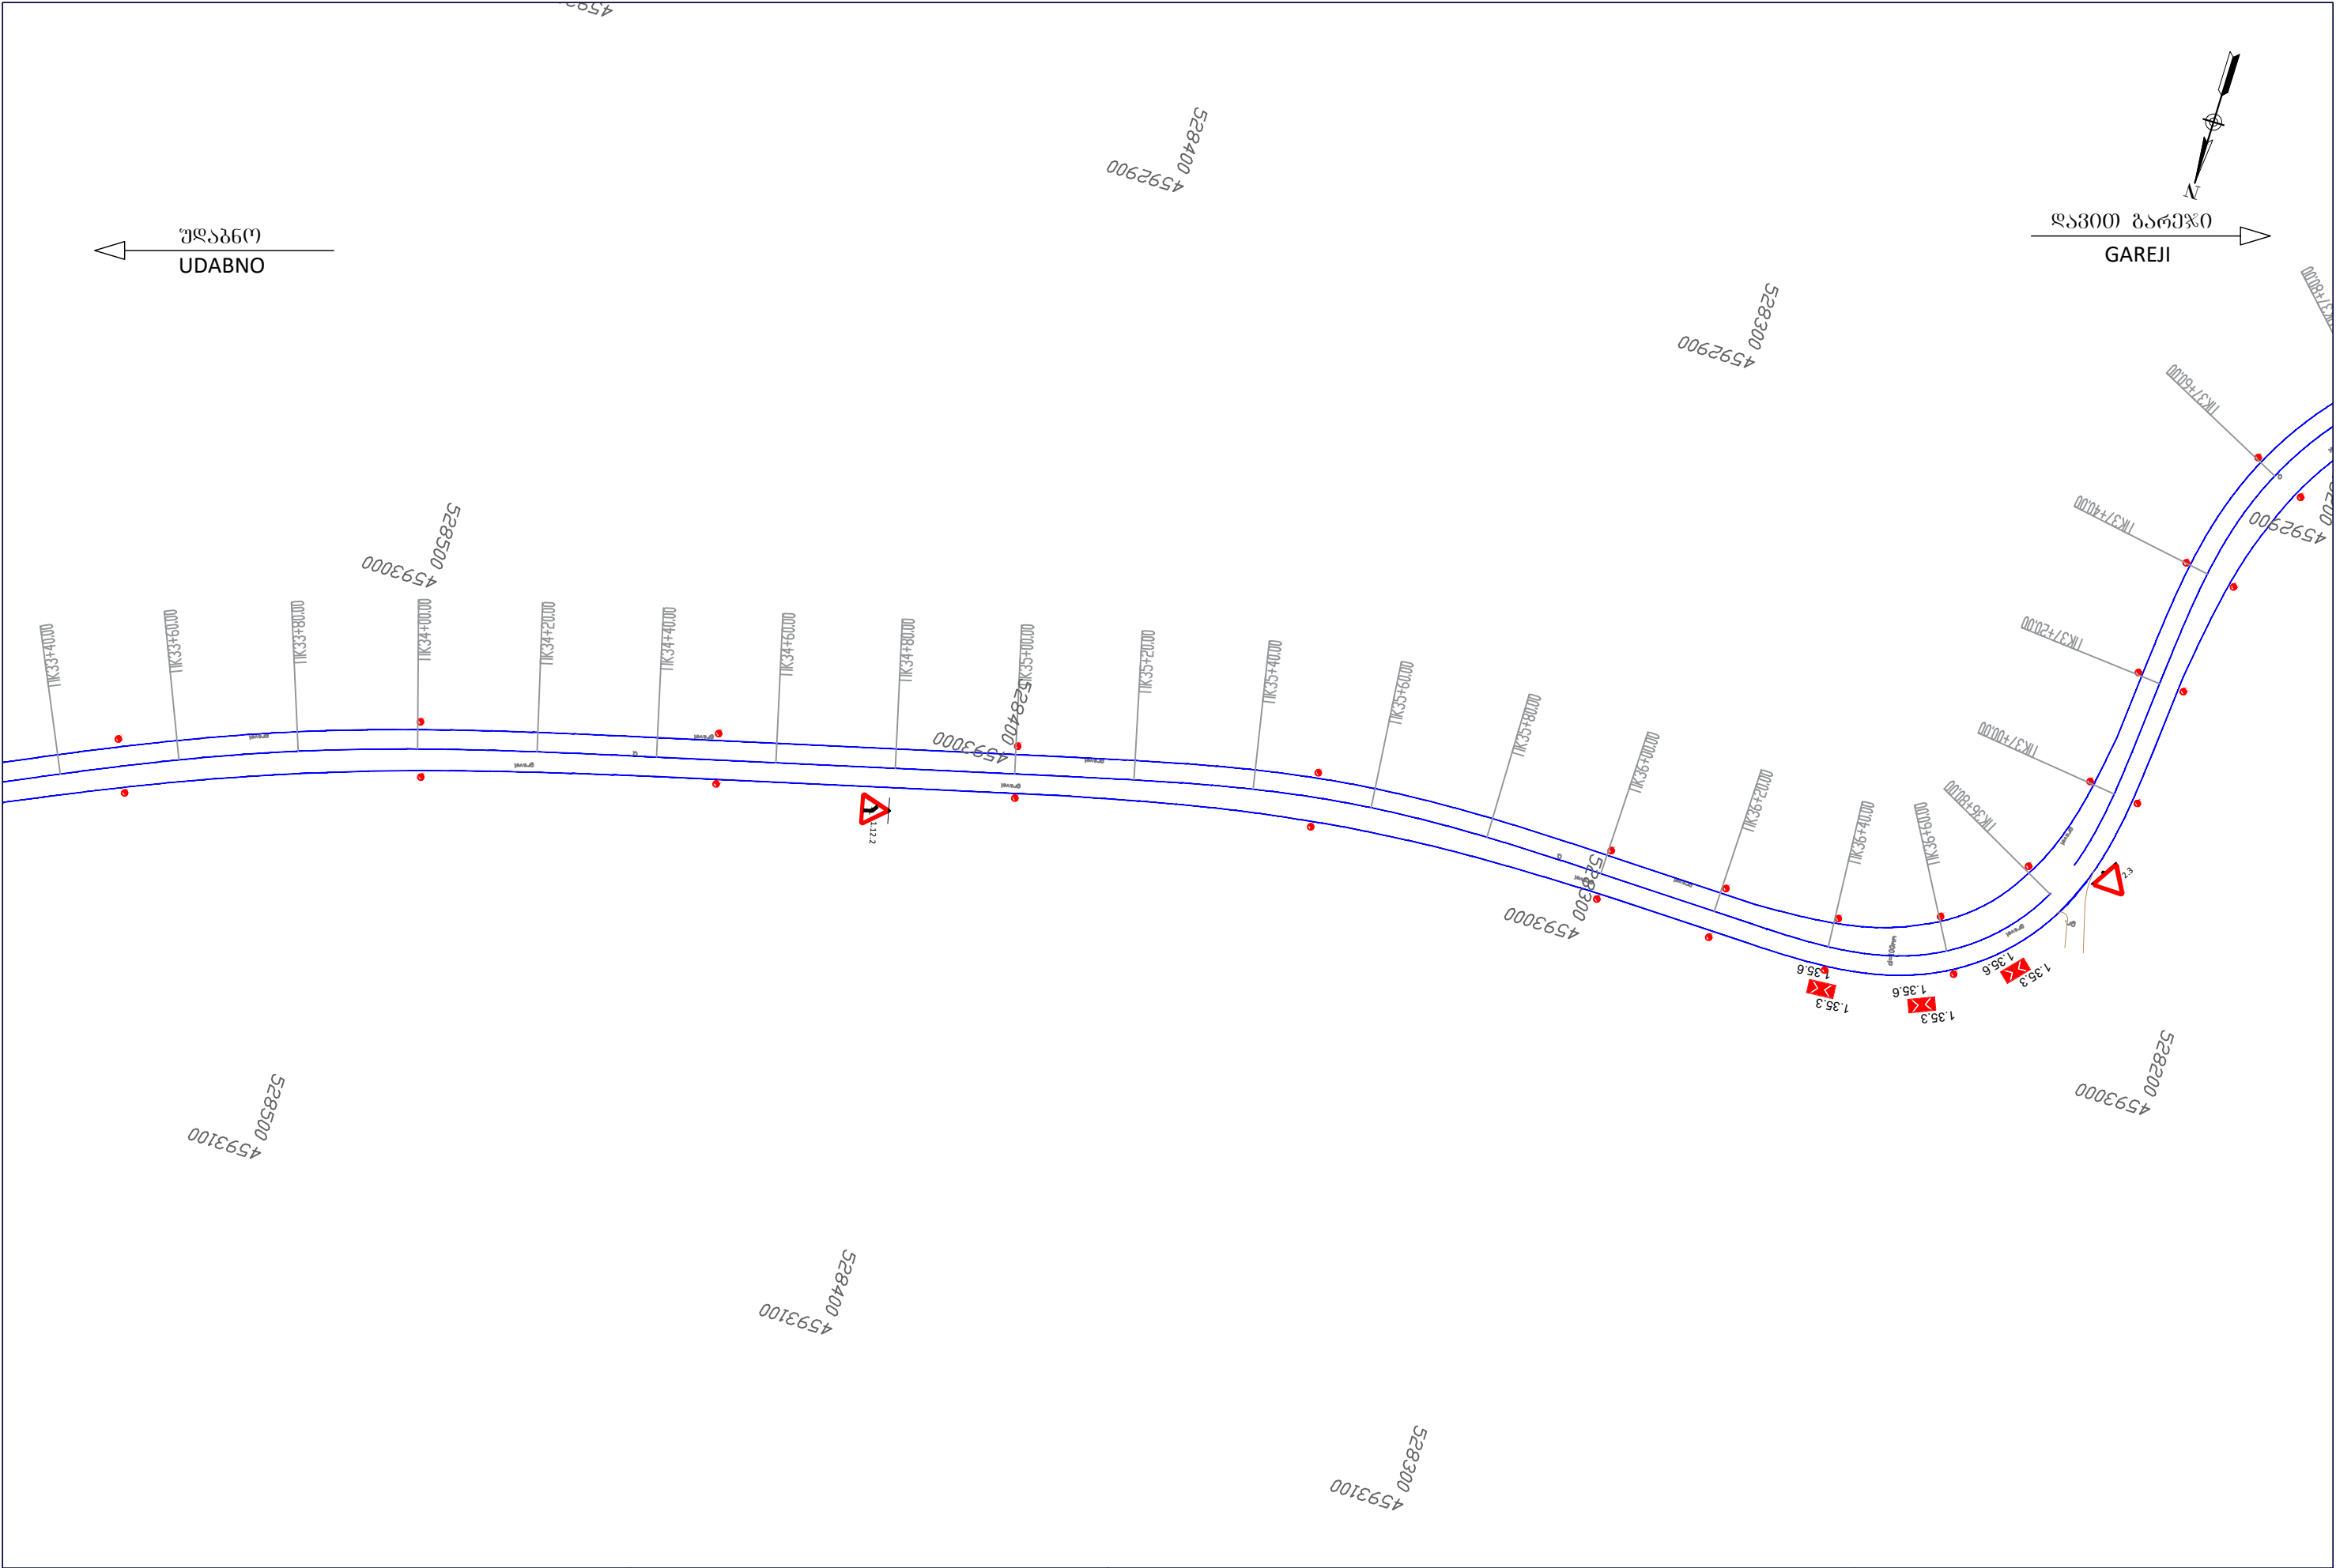

|   |                                            |                  |   |                                                                        |                      |
|---|--------------------------------------------|------------------|---|------------------------------------------------------------------------|----------------------|
| Client: Ministry of Regional Development and Infrastructure of Georgia<br>Road department of Georgia                                    | Title: TRAFFIC SIGNALIZATION AND EQUIPMENT |                  | დამკვეთი: საქართველოს რეგიონული განვითარებისა და ინფრასტრუქტურის სამინისტროს საავტომობილო გზების დეპარტამენტი                                                         | საიტაური: საგზაო ნიშნების, მონიშვნის და შემოფარგვლის დისლოკაციის გეგმა |                      |
|   |                                            |                  |   |                                                                        |                      |
|   | Design level: Detailed Design              | Date: July 2018. |   | პროექტის ტიპი: დეტალური პროექტი                                        | თარიღი: ივლისი 2018. |
|   | Original drawing size: A3(297x420)         | Scale: 1:1000    |   | ორბიძნალი ნახაზის ზომა: A3(297x420)                                    | მასშტაბი: 1:1000     |
| Project: Rehabilitation of km 36-km 49 section of Udbno-Davida Gareji monastery of Sagarejo-Udbno-David Gareji monastery secondary road | Code drawing: TSE 010                      |                  | პროექტი: შიდასახელმწიფოებრივი მნიშვნელობის საბარეო-უდაბნო-დავით გარეჯის მონასტერი საავტომობილო გზის კმ 36 - კმ 49 უდაბნო-ბარეჯის მონასტერის სარეაბილიტაციო სამუშაოები | ნახაზის კოდი: TSE 010                                                  |                      |

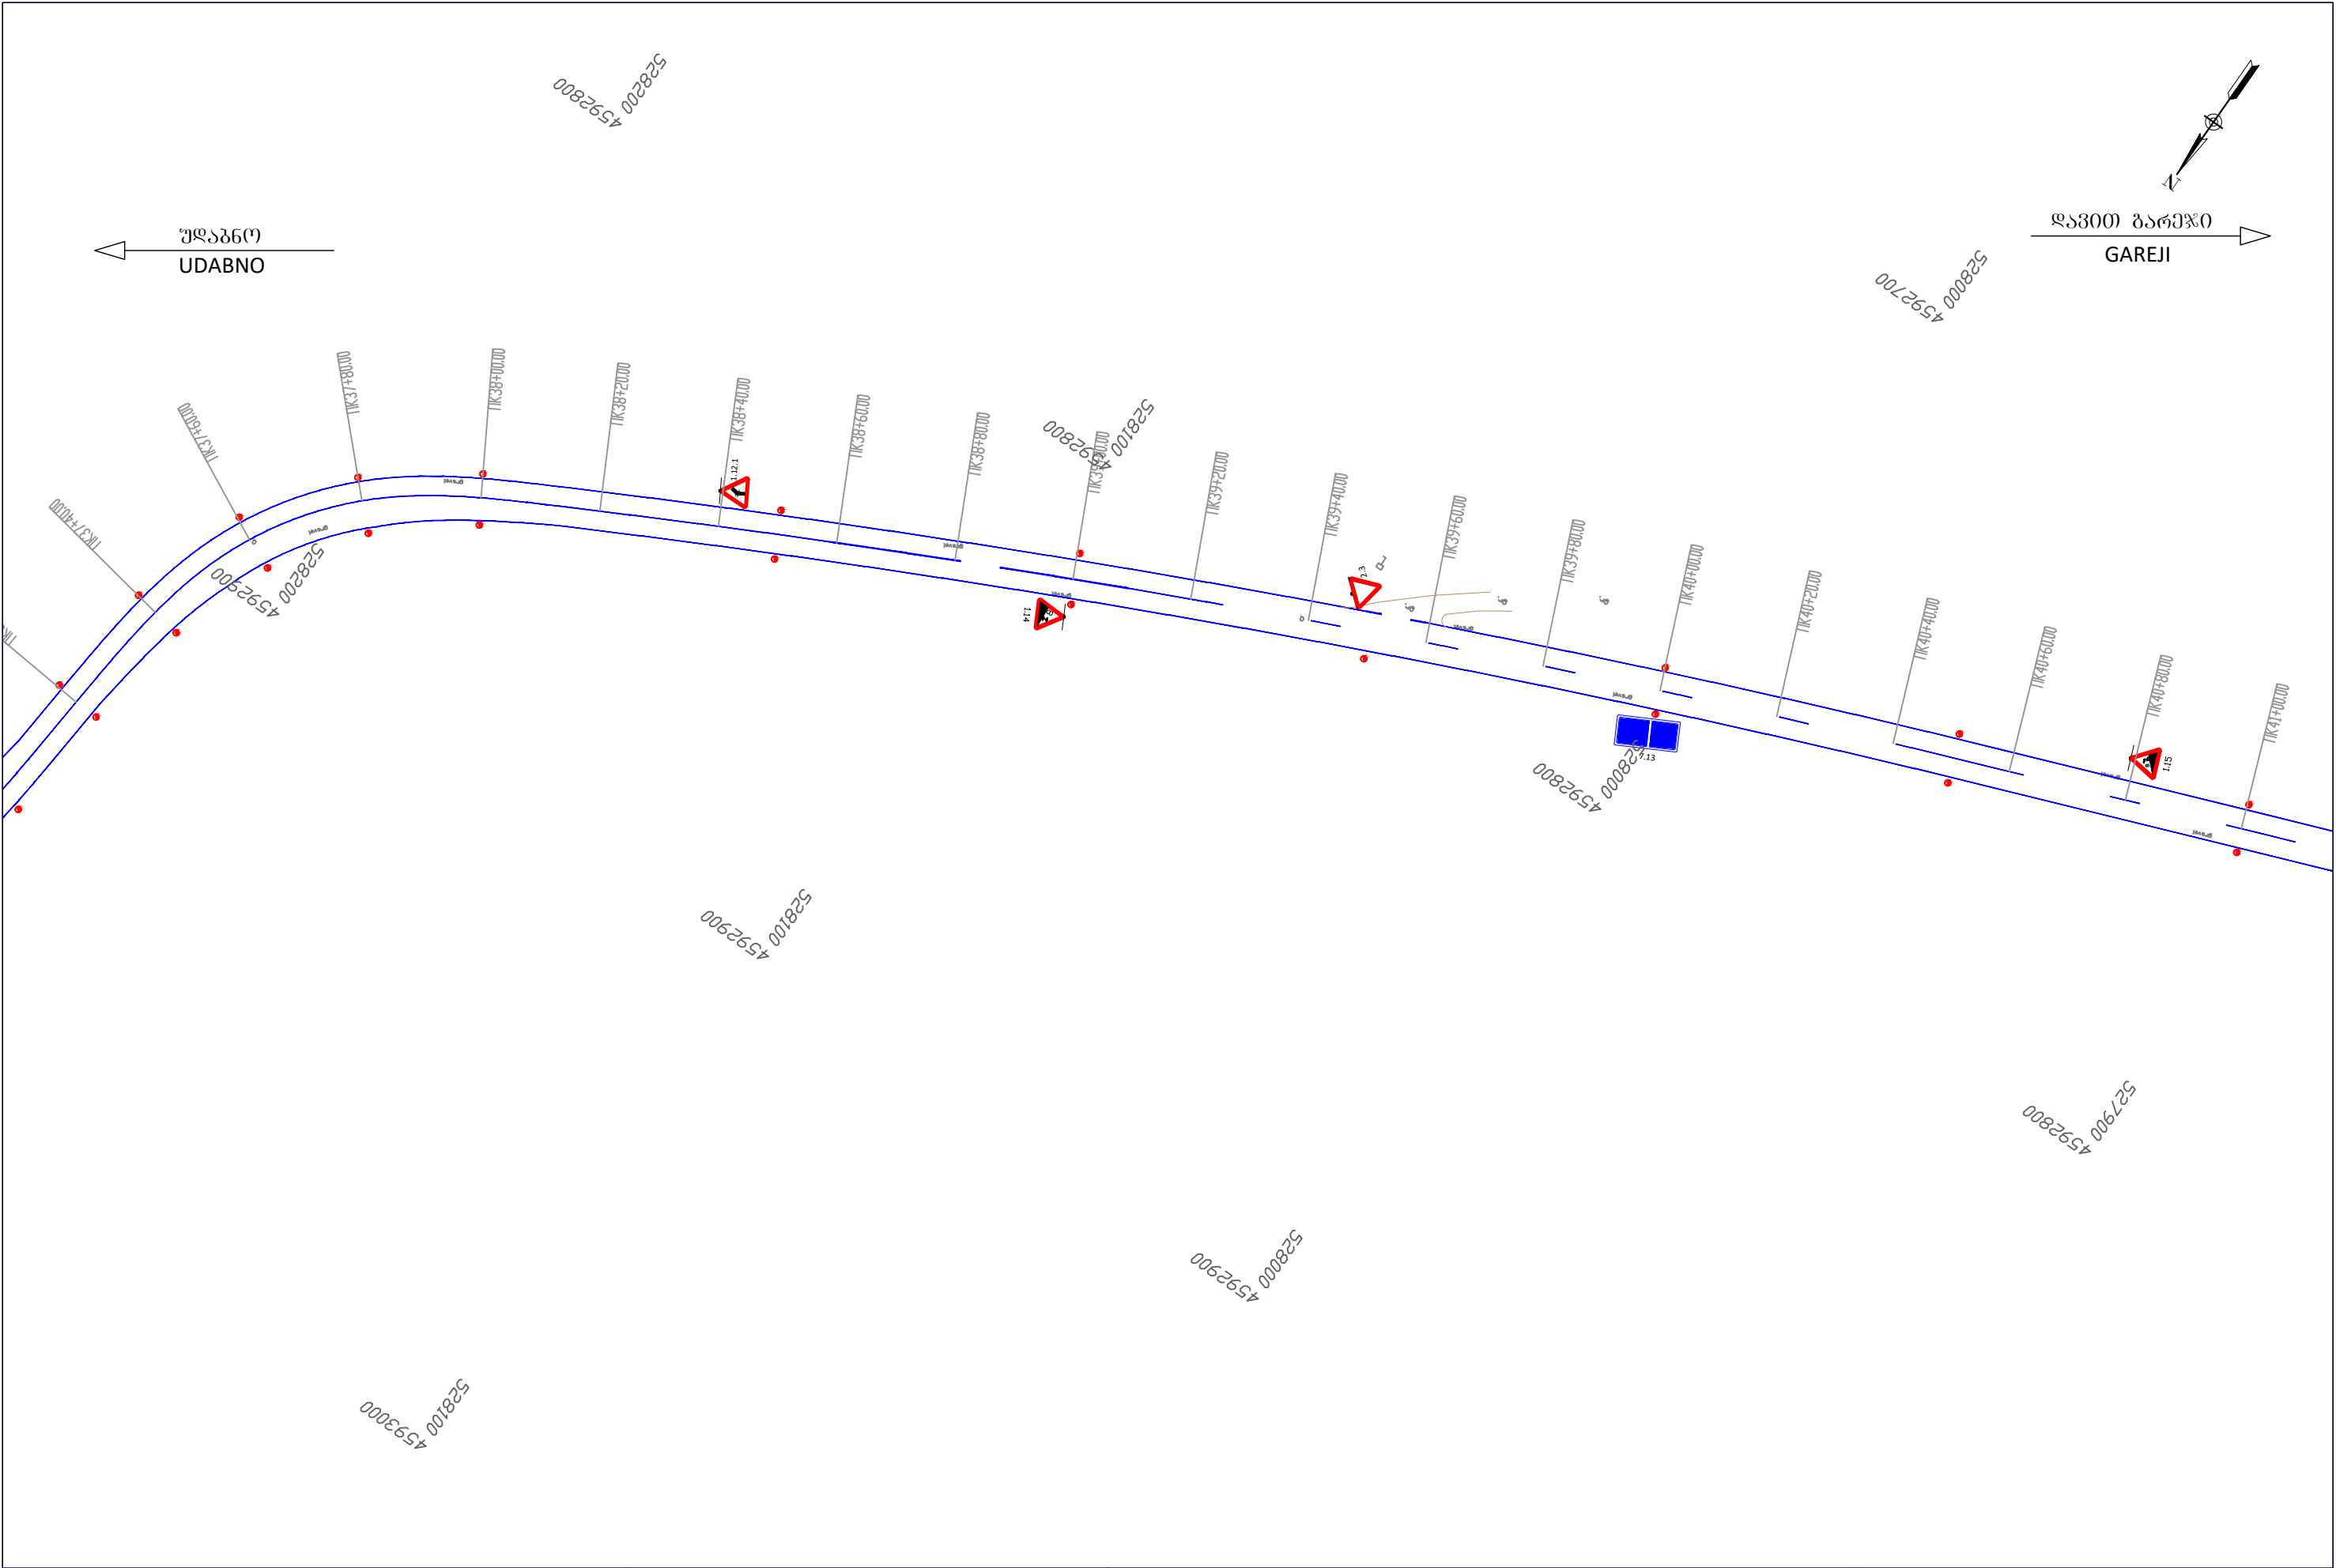


|   |                                    |                                           |   |   |                      |                                                                     |  |
|---|------------------------------------|-------------------------------------------|---|---|----------------------|---------------------------------------------------------------------|--|
| Client: Ministry of Regional Development and Infrastructure of Georgia<br>Road department of Georgia                                         |                                    | Title: TRAFIC SIGNALIZATION AND EQUIPMENT |   | დამკვეთი: საქართველოს რეგიონული განვითარებისა და ინფრასტრუქტურის<br>სამინისტროს საავტომობილო გზების დეპარტამენტი |                      | საბუღალტრო ნიშნების, მონიშვნის<br>და შემოფარგვლის დისლოკაციის გეგმა |  |
| Project: Rehabilitation of km 36-km 49 section of Uدابno-Davida Gareji monastery of<br>Sagarejo-Udabno-David Gareji monastery secondary road | Design level: Detailed Design      | Date: July 2018.                          | პროექტი: შიდასახელმწიფოებრივი მნიშვნელობის საბარეჯო-უდაბნო-დავით<br>გარეჯის მონასტერი საავტომობილო გზის კმ 36 - კმ 49 უდაბნო-გარეჯის<br>მონასტერის სარეაბილიტაციო სამუშაოები |   |                      |                                                                     |  |
|   | Original drawing size: A3(297x420) | Scale: 1:1000                             |   |   |                      |                                                                     |  |
|   | Code drawing: TSE 011              |                                           |   |   |                      |                                                                     |  |
|   |                                    |                                           | პროექტის ტიპი: დეტალური პროექტი   |   | თარიღი: ივლისი 2018. |                                                                     |  |
|   |                                    |                                           | ორბიძნალი ნახაზის ზომა: A3(297x420)   |   | მასშტაბი: 1:1000     |                                                                     |  |
|   |                                    |                                           | ნახაზის კოდი: TSE 011   |   |                      |                                                                     |  |

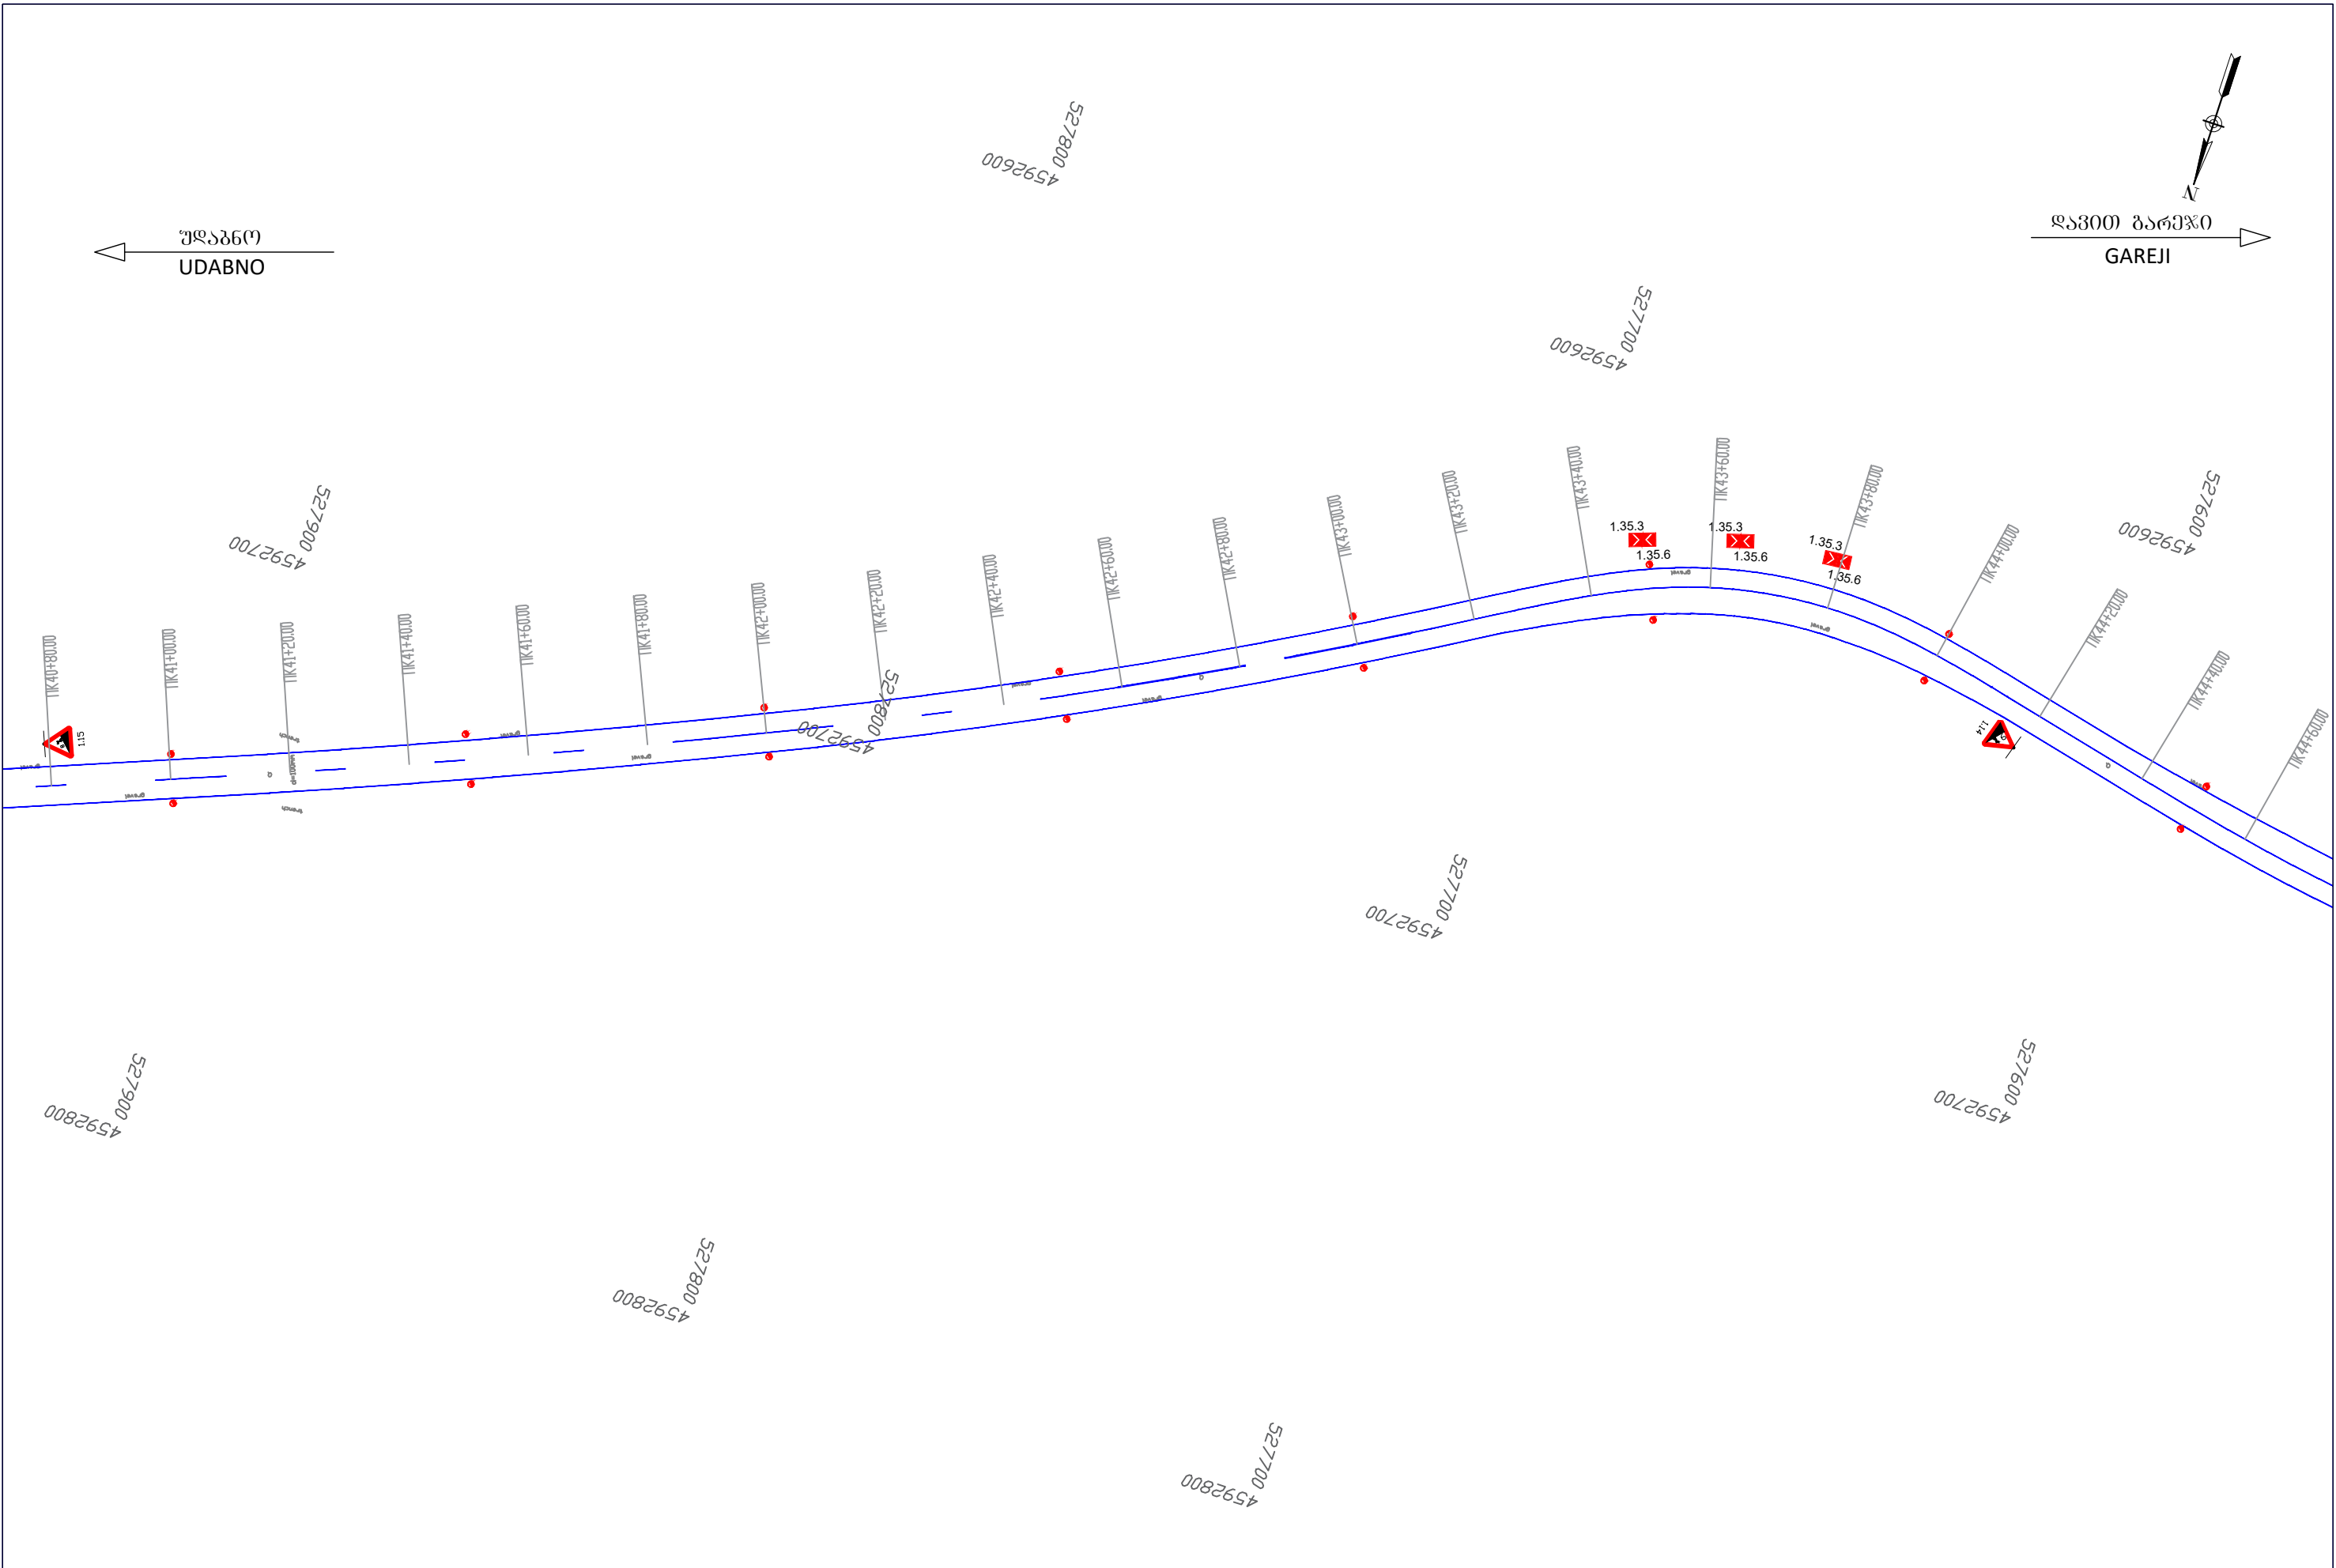


|   |                                           |                  |   |                                                                          |                      |
|---|-------------------------------------------|------------------|---|--------------------------------------------------------------------------|----------------------|
| Client: Ministry of Regional Development and Infrastructure of Georgia<br>Road department of Georgia                                      | Title: TRAFIC SIGNALIZATION AND EQUIPMENT |                  | დამკვეთი: საქართველოს რეგიონული განვითარებისა და ინფრასტრუქტურის სამინისტროს საავტომობილო გზების დეპარტამენტი                                                         | საინჟინერო: საგზაო ნიშნების, მონიშვნის და შემოფარგვლის დისლოკაციის გეგმა |                      |
| Project: Rehabilitation of km 36-km 49 section of Uدابno-Davida Gareji monastery of Sagarejo-Udabno-David Gareji monastery secondary road | Design level: Detailed Design             | Date: July 2018. | პროექტი: შიდასახელმწიფოებრივი მნიშვნელობის საბარეო-უდაბნო-დავით გარეჯის მონასტერი საავტომობილო გზის კმ 36 - კმ 49 უდაბნო-ბარეჯის მონასტერის სარეაბილიტაციო სამუშაოები | პროექტის ტიპი: დეტალური პროექტი                                          | თარიღი: ივლისი 2018. |
|   | Original drawing size: A3(297x420)        | Scale: 1:1000    |   | ორბინალი ნახაზის ზომა: A3(297x420)                                       | მასშტაბი: 1:1000     |
|   | Code drawing: TSE 012                     |                  |   | ნახაზის კოდი: TSE 012                                                    |                      |




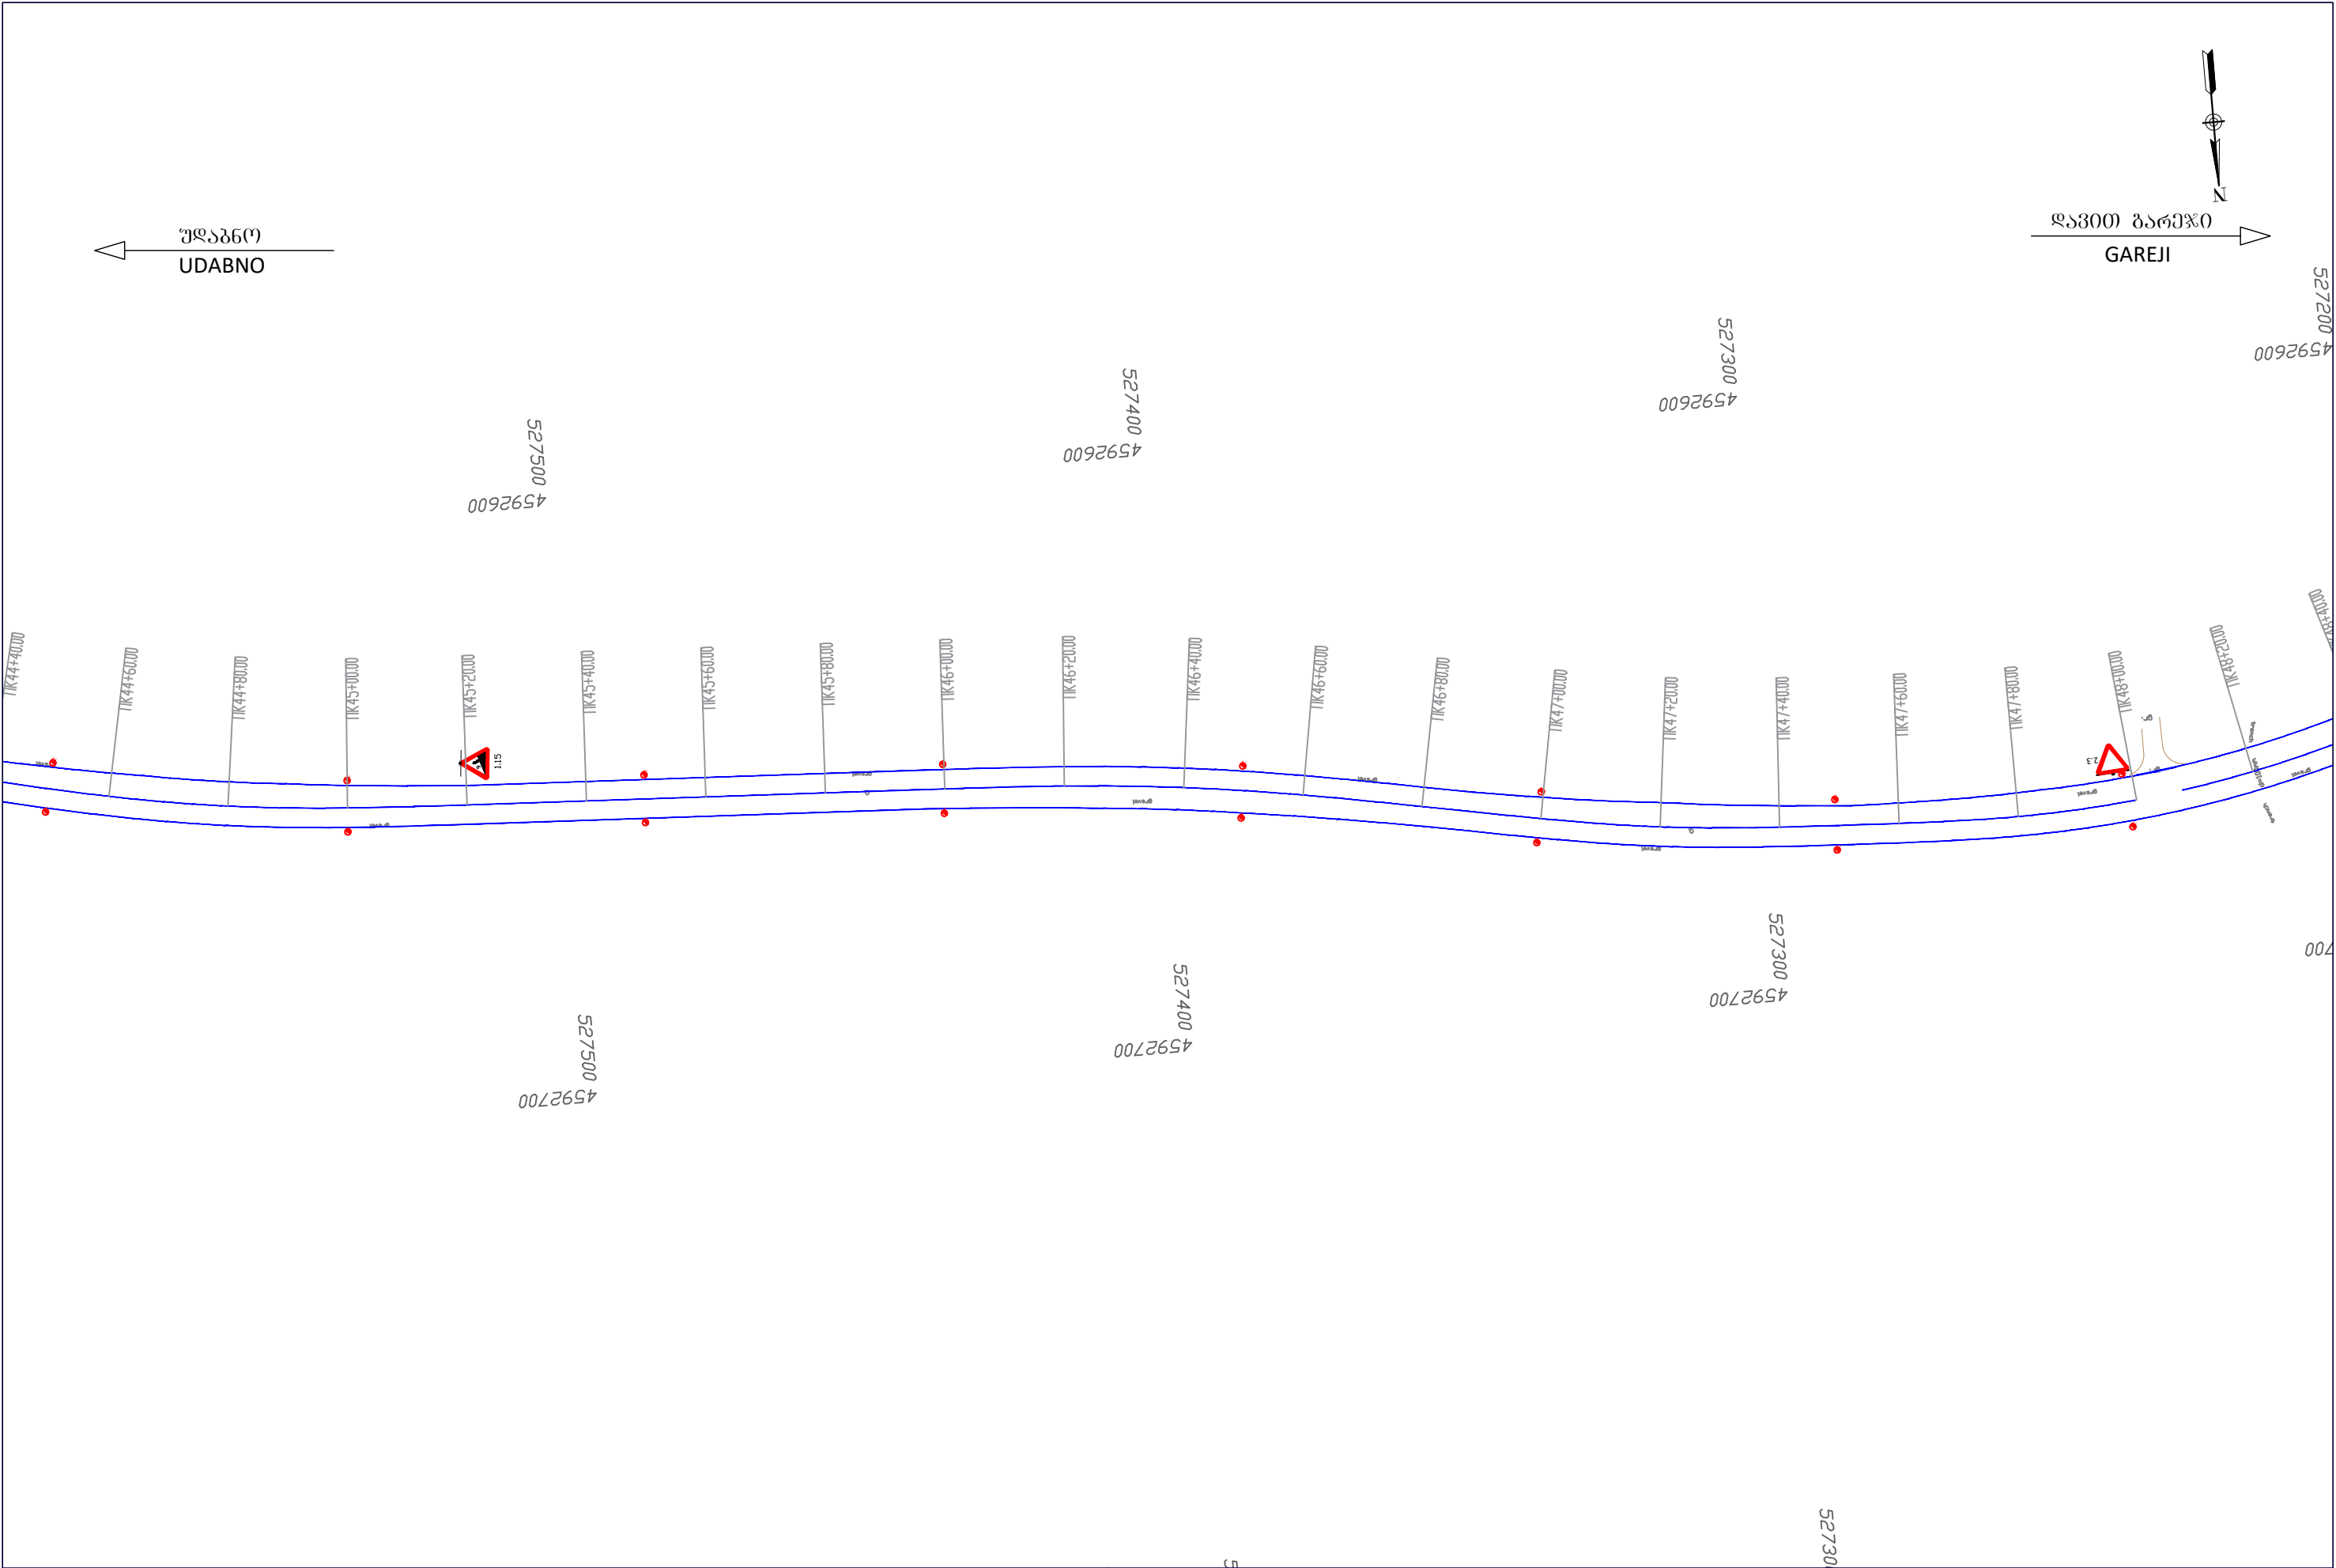


|   |                                           |                  |   |                                                                        |                      |
|---|-------------------------------------------|------------------|---|------------------------------------------------------------------------|----------------------|
| Client: Ministry of Regional Development and Infrastructure of Georgia<br>Road department of Georgia | Title: TRAFIC SIGNALIZATION AND EQUIPMENT |                  | დამკვეთი: საქართველოს რეგიონული განვითარებისა და ინფრასტრუქტურის სამინისტროს საავტომობილო გზების დეპარტამენტი                                                          | საიტაური: საგზაო ნიშნების, მონიშვნის და შემოფარგვლის დისლოკაციის გეგმა |                      |
|   |                                           |                  |   |                                                                        |                      |
|   | Design level: Detailed Design             | Date: July 2018. | პროექტი: შიდასახელმწიფოებრივი მნიშვნელობის საბარეჟო-უდაბნო-დავით გარეჯის მონასტერი საავტომობილო გზის კმ 36 - კმ 49 უდაბნო-ბარეჯის მონასტერის სარეაბილიტაციო სამუშაოები | პროექტის ტიპი: დეტალური პროექტი                                        | თარიღი: ივლისი 2018. |
|   | Original drawing size: A3(297x420)        | Scale: 1:1000    |   | ორბიძალი ნახაზის ზომა: A3(297x420)                                     | მასშტაბი: 1:1000     |
| Code drawing: TSE 013                                                                                |                                           |                  | ნახაზის კოდი: TSE 013   |                                                                        |                      |

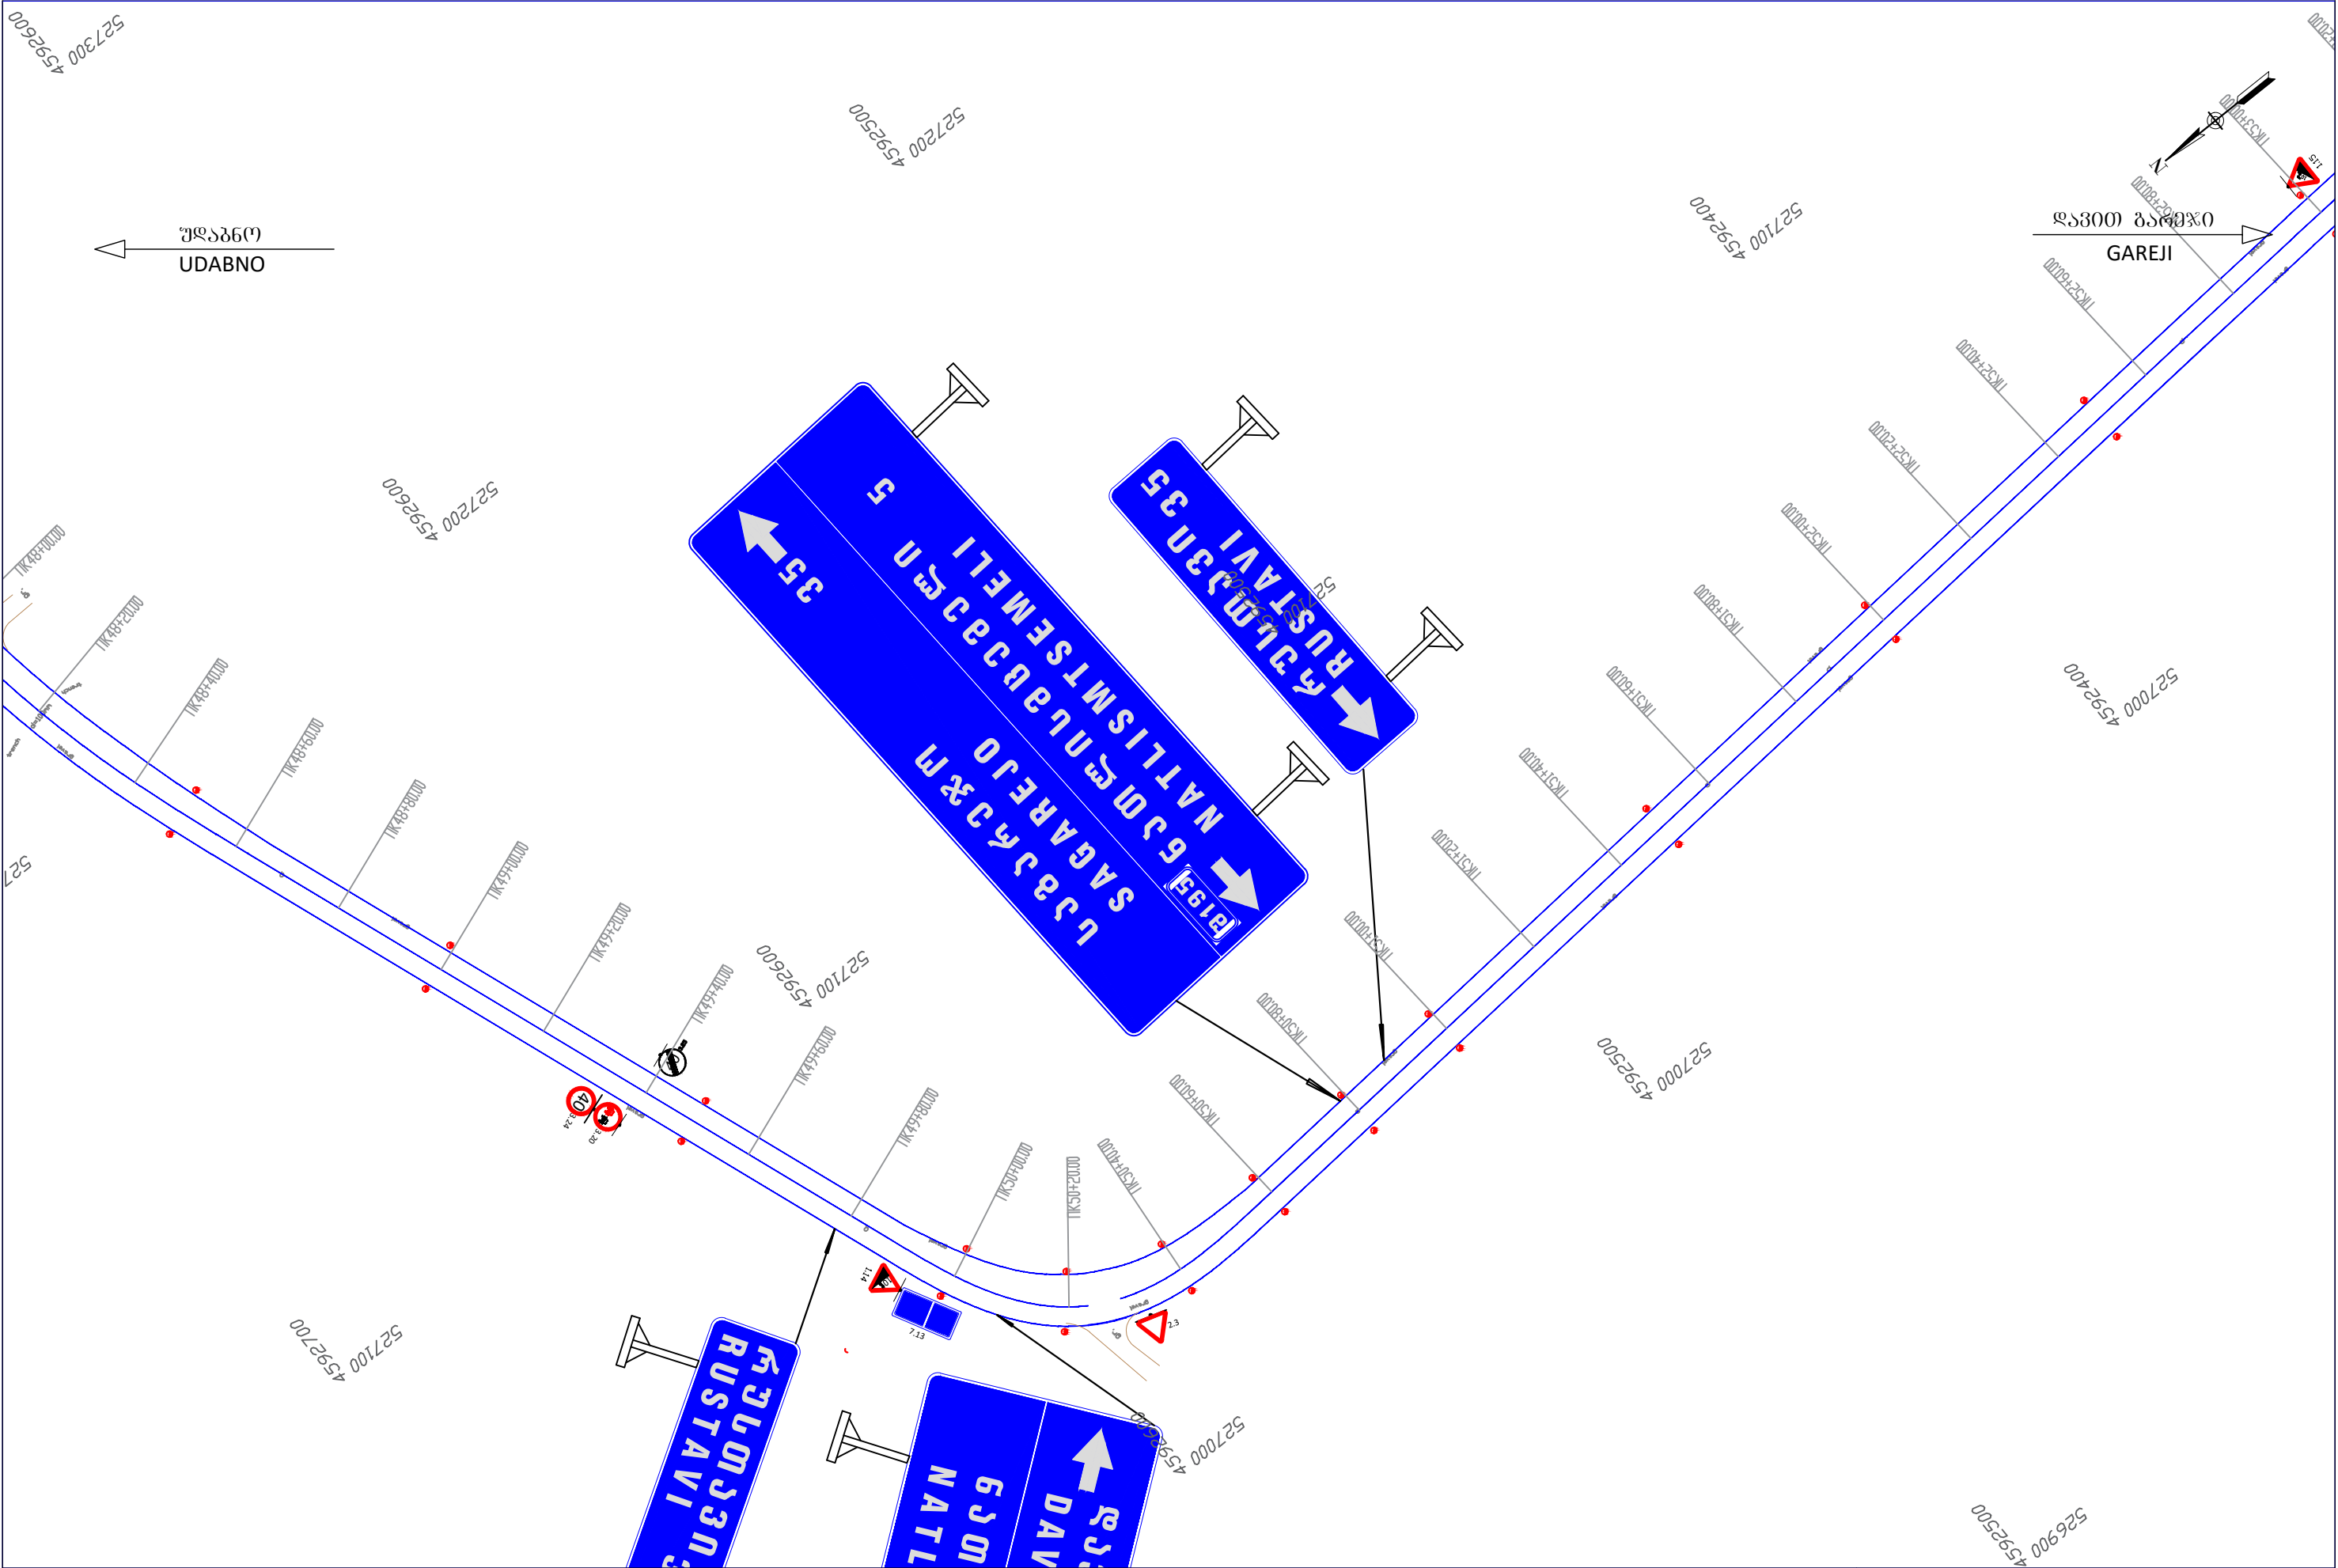


|   |                                    |                                           |   |   |                      |                                                                           |  |
|---|------------------------------------|-------------------------------------------|---|---|----------------------|---------------------------------------------------------------------------|--|
| Client: Ministry of Regional Development and Infrastructure of Georgia<br>Road department of Georgia                                         |                                    | Title: TRAFIC SIGNALIZATION AND EQUIPMENT |   | დამკვეთი: საქართველოს რეგიონული განვითარებისა და ინფრასტრუქტურის<br>სამინისტროს საავტომობილო გზების დეპარტამენტი |                      | საბაზური: საგზაო ნიშნების, მონიშვნის<br>და შემოფარგვლის დისლოკაციის გეგმა |  |
| Project: Rehabilitation of km 36-km 49 section of Udabno-Davida Gareji monastery of<br>Sagarejo-Udabno-David Gareji monastery secondary road | Design level: Detailed Design      | Date: July 2018.                          | პროექტი: შიდასახელმწიფოებრივი მნიშვნელობის საბარეო-უდაბნო-დავით<br>გარეჯის მონასტერი საავტომობილო გზის კმ 36 - კმ 49 უდაბნო-ბარეჯის<br>მონასტერის სარეაბილიტაციო სამუშაოები | პროექტის ტიპი: დეტალური პროექტი                                                                                  | თარიღი: ივლისი 2018. |                                                                           |  |
|   | Original drawing size: A3(297x420) | Scale: 1:1000                             |   | ორბიძალი ნახაზის ზომა: A3(297x420)                                                                               | მასშტაბი: 1:1000     |                                                                           |  |
|   | Code drawing: TSE 014              |                                           |   | ნახაზის კოდი: TSE 014                                                                                            |                      |                                                                           |  |

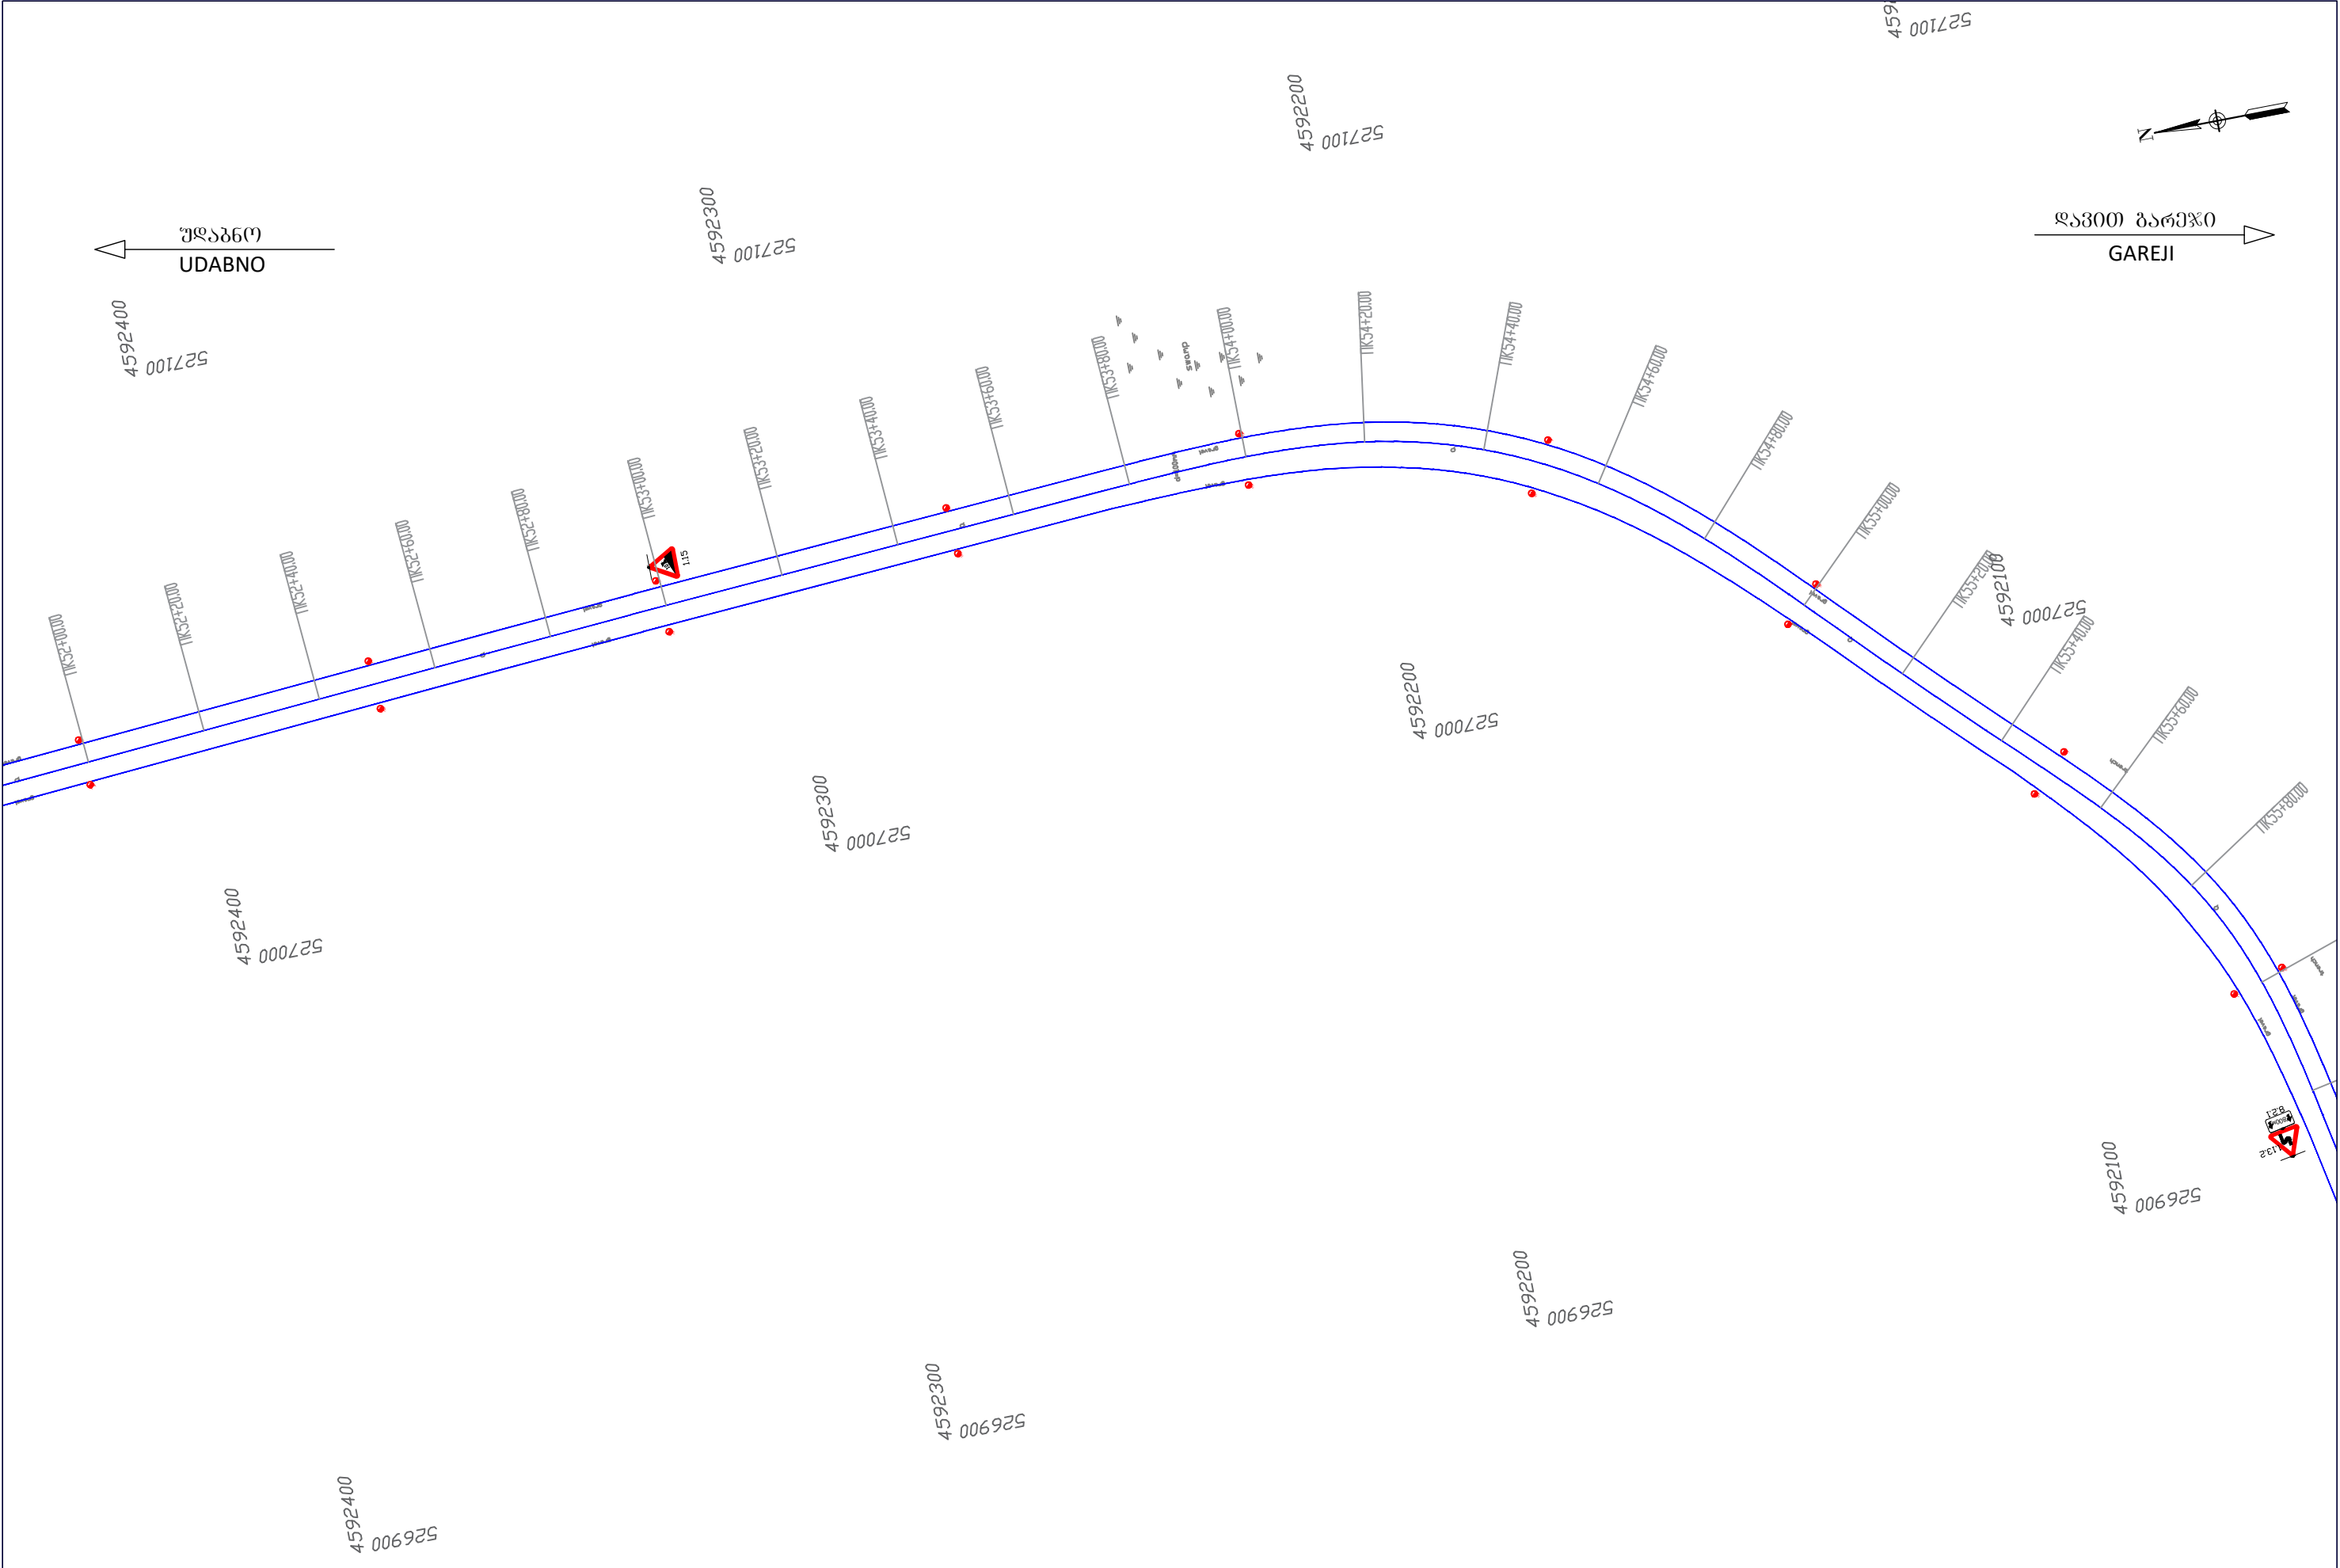

|   |  |                                           |                  |   |  |                                                                             |                     |
|---|--|-------------------------------------------|------------------|---|--|-----------------------------------------------------------------------------|---------------------|
| Client: Ministry of Regional Development and Infrastructure of Georgia<br>Road department of Georgia                                         |  | Title: TRAFIC SIGNALIZATION AND EQUIPMENT |                  | დამკვეთი: საქართველოს რეგიონული განვითარებისა და ინფრასტრუქტურის<br>სამინისტროს საავტომობილო გზების დეპარტამენტი                                                          |  | საბუღალტრო: საგზაო ნიშნების, მონიშვნის<br>და შემოფარგვლის დისლოკაციის გეგმა |                     |
| Project: Rehabilitation of km 36-km 49 section of Uدابno-Davida Gareji monastery of<br>Sagarejo-Uدابno-David Gareji monastery secondary road |  | Design level: Detailed Design             | Date: July 2018. | პროექტი: შიდასახელმწიფოებრივი მნიშვნელობის საბარეო-უდაბნო-დავით<br>გარეის მონასტერი საავტომობილო გზის კმ 36 - კმ 49 უდაბნო-გარეის<br>მონასტერის სარეაბილიტაციო სამუშაოები |  | პროექტის ტიპი:დეტალური პროექტი                                              | თარიღი:ივლისი 2018. |
|   |  | Original drawing size: A3(297x420)        | Scale: 1:1000    |   |  | ორბიძალი ნახაზის ზომა: A3(297x420)                                          | მასშტაბი: 1:1000    |
|   |  | Code drawing: TSE 015                     |                  |   |  | ნახაზის კოდი: TSE 015                                                       |                     |

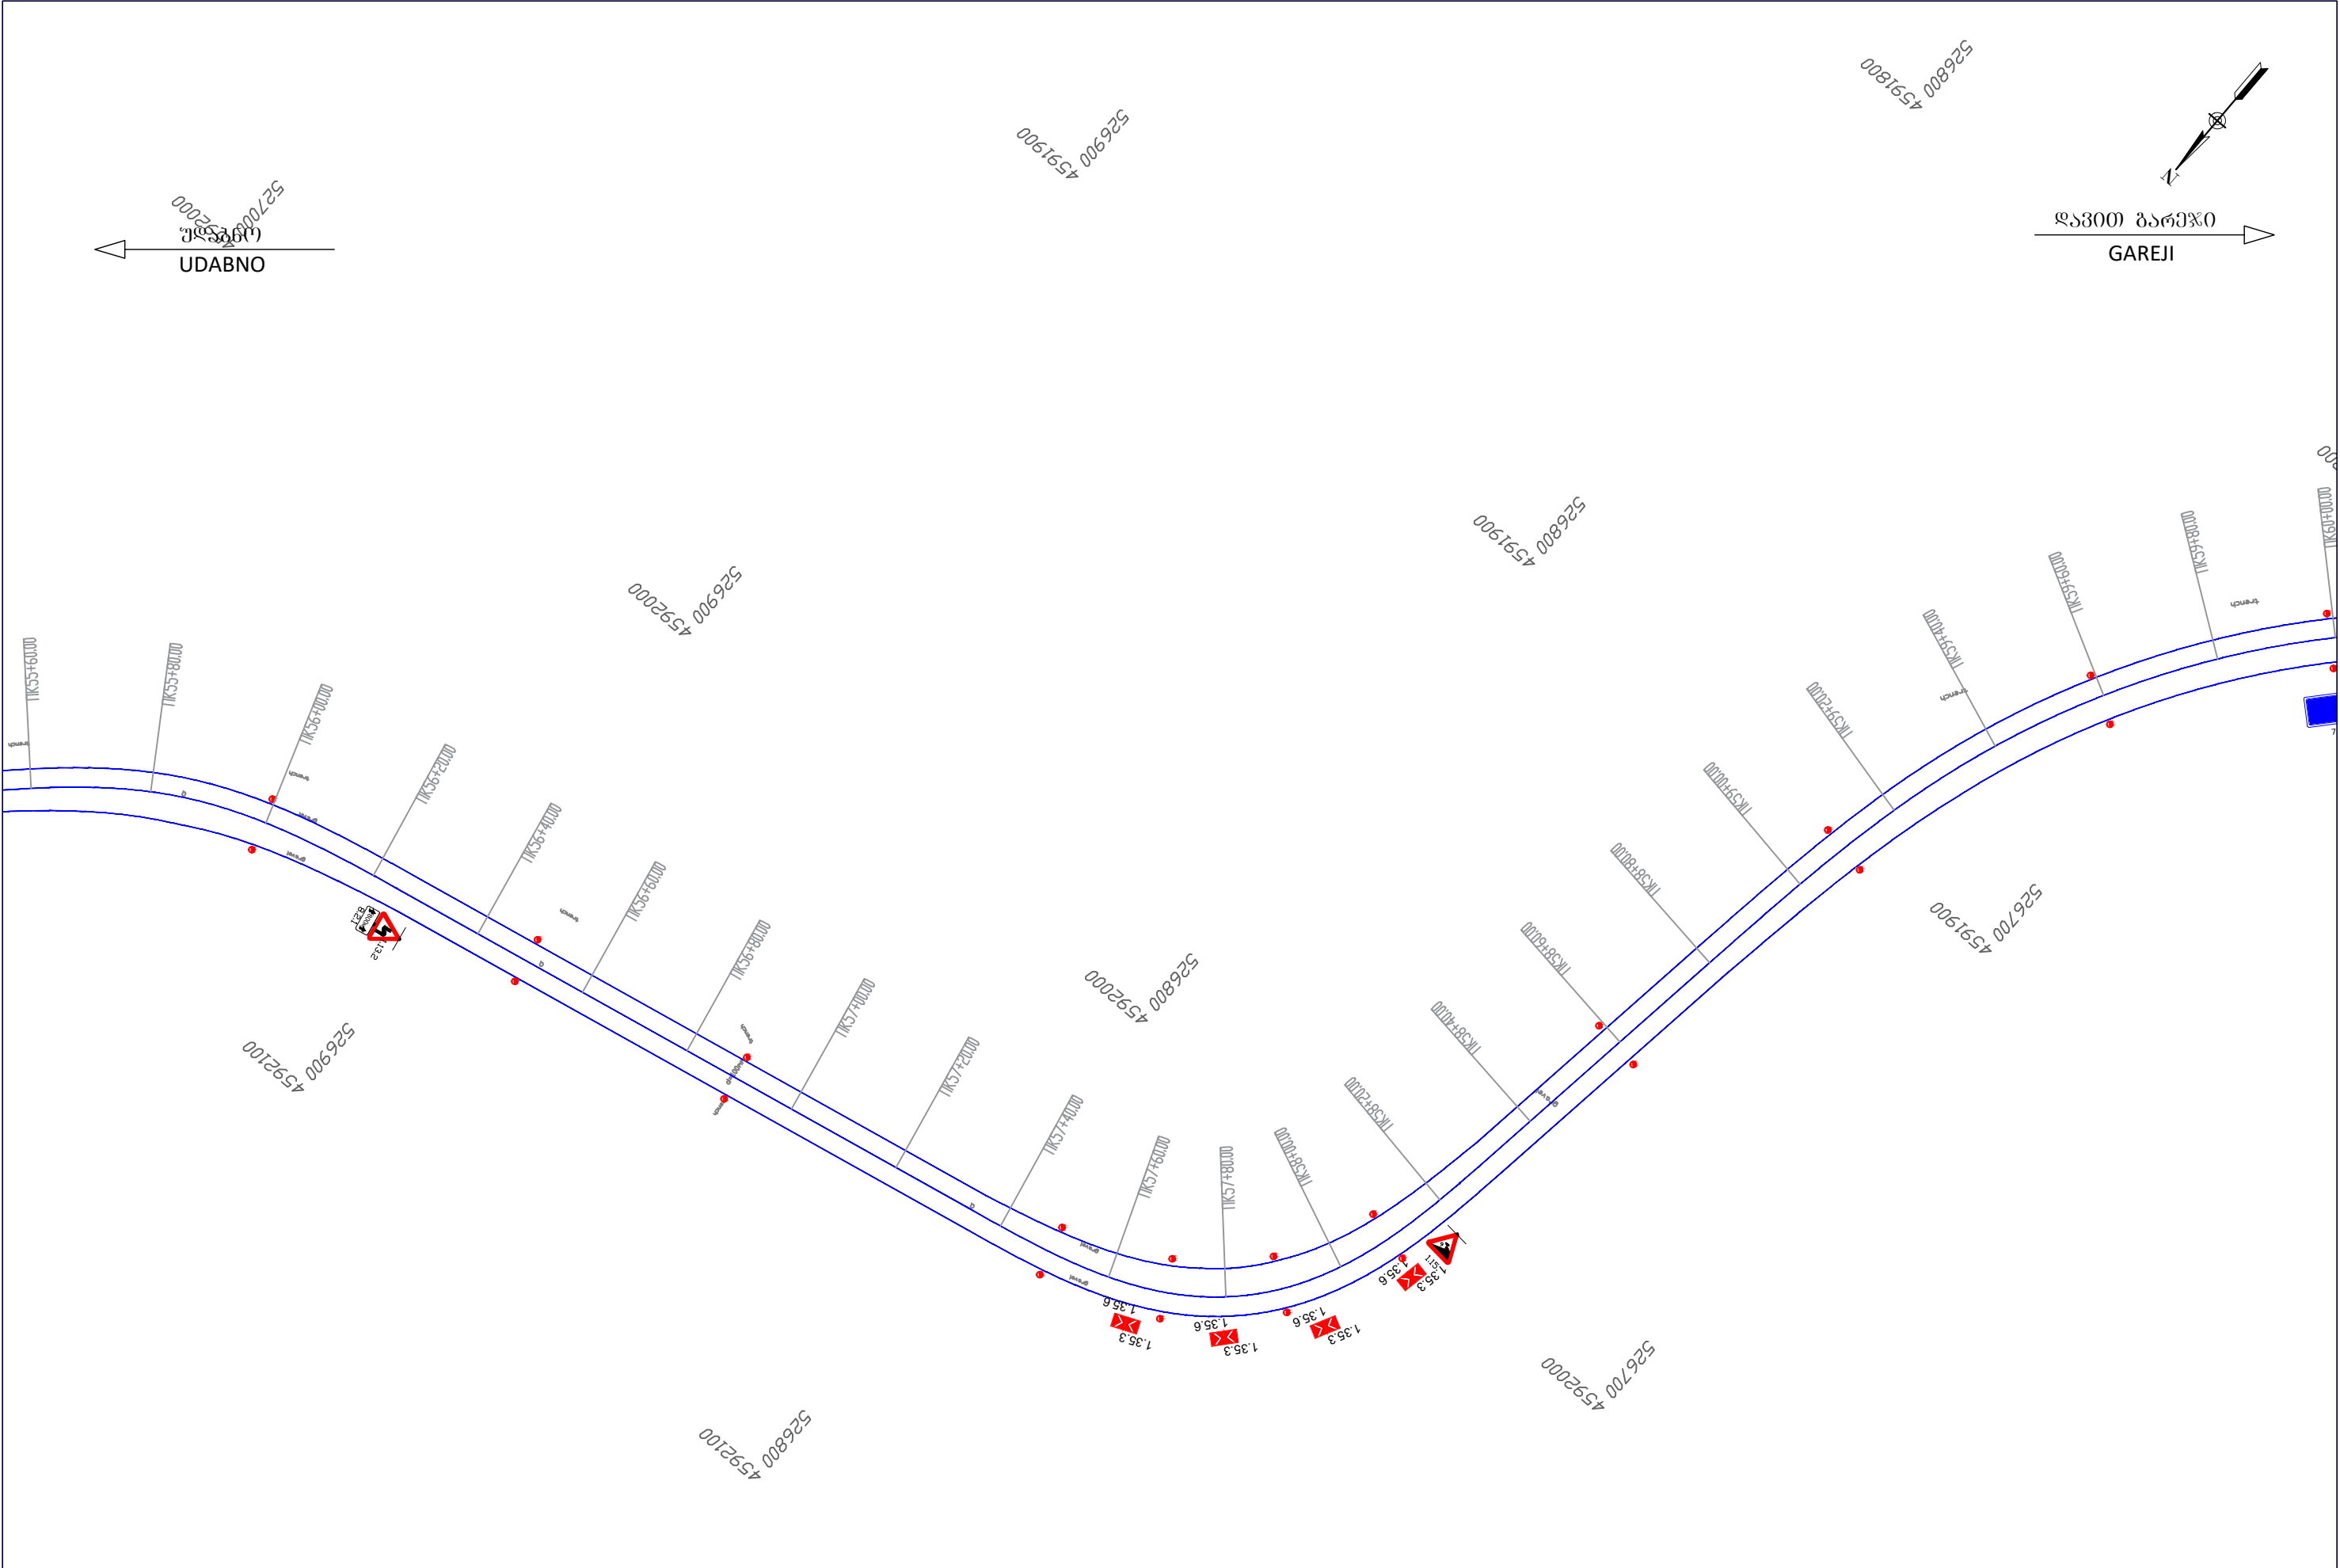


|   |  |                                           |                  |   |  |                                                                        |                      |
|---|--|-------------------------------------------|------------------|---|--|------------------------------------------------------------------------|----------------------|
| Client: Ministry of Regional Development and Infrastructure of Georgia<br>Road department of Georgia                                      |  | Title: TRAFIC SIGNALIZATION AND EQUIPMENT |                  | დამკვეთი: საქართველოს რეგიონული განვითარებისა და ინფრასტრუქტურის სამინისტროს საავტომობილო გზების დეპარტამენტი                                                          |  | საიტაური: საგზაო ნიშნების, მონიშვნის და შემოფარგვლის დისლოკაციის გეგმა |                      |
| Project: Rehabilitation of km 36-km 49 section of Udabno-Davida Gareji monastery of Sagarejo-Udabno-David Gareji monastery secondary road |  | Design level: Detailed Design             | Date: July 2018. | პროექტი: შიდასახელმწიფოებრივი მნიშვნელობის საბარეჯო-უდაბნო-დავით გარეჯის მონასტერი საავტომობილო გზის კმ 36 - კმ 49 უდაბნო-ბარეჯის მონასტერის სარეაბილიტაციო სამუშაოები |  | პროექტის ტიპი: დეტალური პროექტი                                        | თარიღი: ივლისი 2018. |
|   |  | Original drawing size: A3(297x420)        | Scale: 1:1000    |   |  | ორბიძალი ნახაზის ზომა: A3(297x420)                                     | მასშტაბი: 1:1000     |
|   |  | Code drawing: TSE 016                     |                  |   |  | ნახაზის კოდი: TSE 016                                                  |                      |

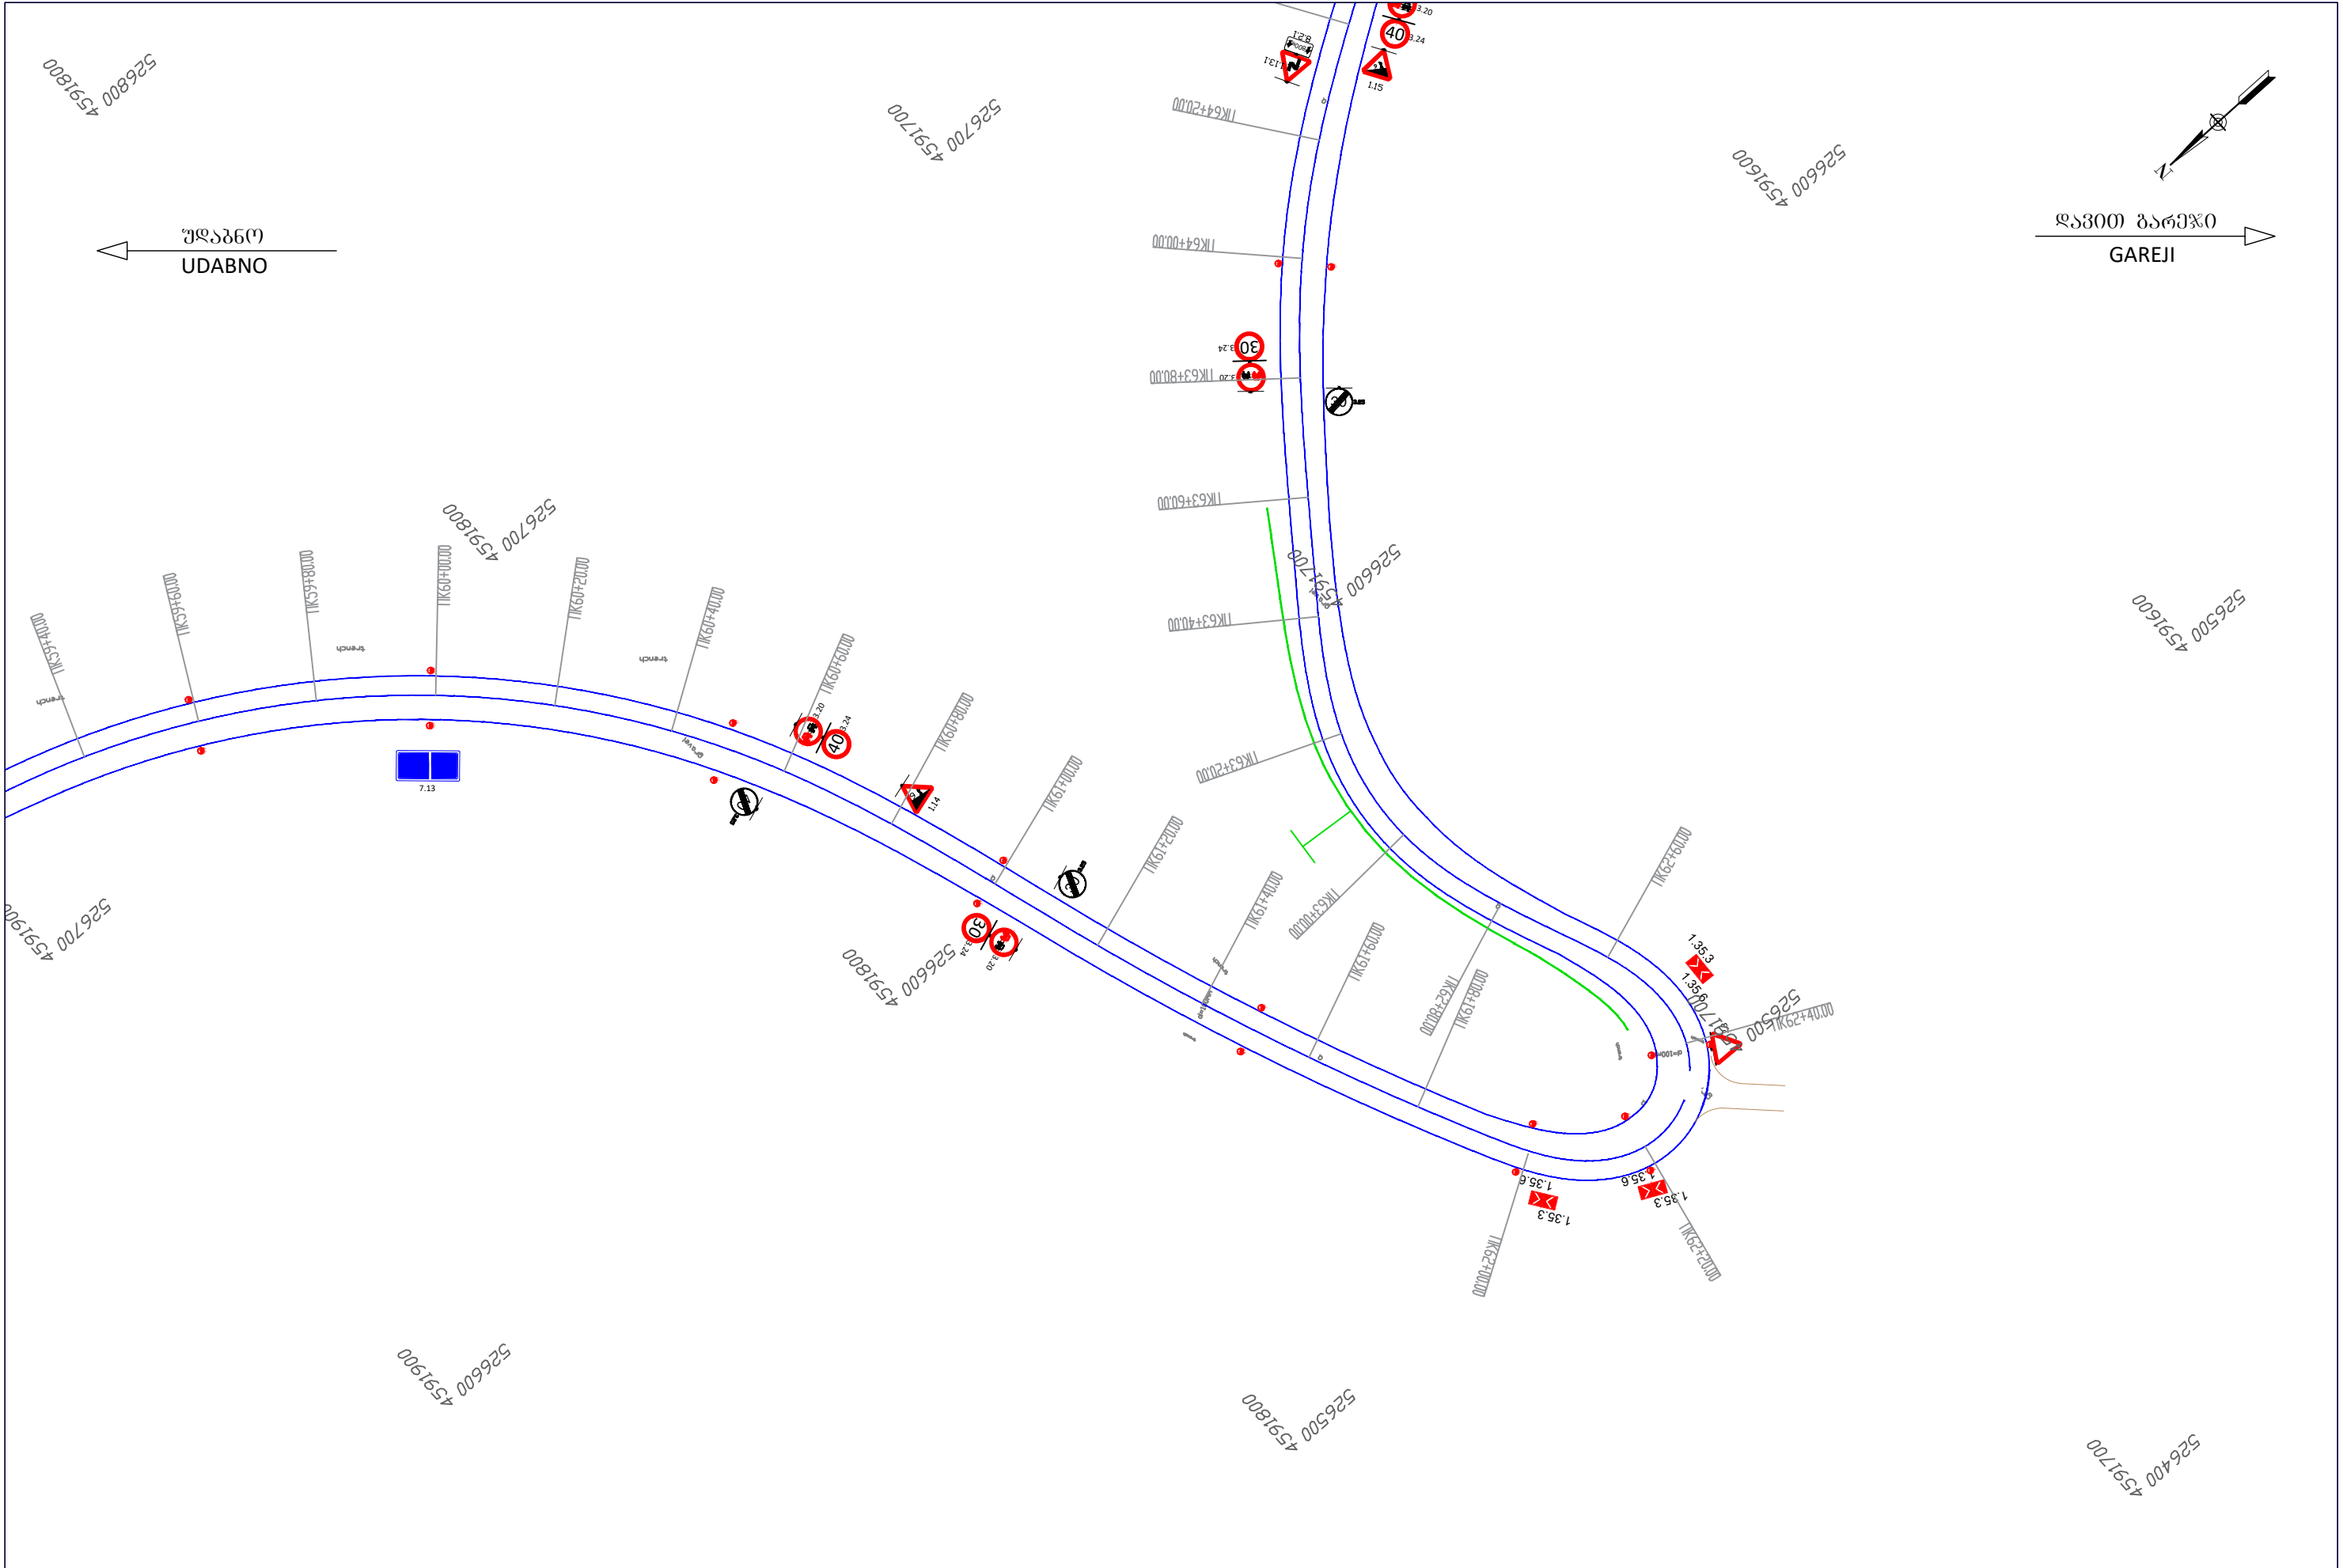


|   |                                    |                                           |   |   |  |                                                                           |                      |
|---|------------------------------------|-------------------------------------------|---|---|--|---------------------------------------------------------------------------|----------------------|
| Client: Ministry of Regional Development and Infrastructure of Georgia<br>Road department of Georgia                                         |                                    | Title: TRAFIC SIGNALIZATION AND EQUIPMENT |   | დამკვეთი: საქართველოს რეგიონული განვითარებისა და ინფრასტრუქტურის<br>სამინისტროს საავტომობილო გზების დეპარტამენტი |  | საიტაური: საგზაო ნიშნების, მონიშვნის<br>და შემოფარგვლის დისლოკაციის გეგმა |                      |
| Project: Rehabilitation of km 36-km 49 section of Uدابno-Davida Gareji monastery of<br>Sagarejo-Uدابno-David Gareji monastery secondary road | Design level: Detailed Design      | Date: July 2018.                          | პროექტი: შიდასახელმწიფოებრივი მნიშვნელობის საბარეჟო-უდაბნო-დავით<br>ბარეჟის მონასტერი საავტომობილო გზის კმ 36 - კმ 49 უდაბნო-ბარეჟის<br>მონასტერის სარეაბილიტაციო სამუშაოები |   |  | პროექტის ტიპი: დეტალური პროექტი                                           | თარიღი: ივლისი 2018. |
|   | Original drawing size: A3(297x420) | Scale: 1:1000                             |   |   |  | ორბიძალი ნახაზის ზომა: A3(297x420)                                        | მასშტაბი: 1:1000     |
|   | Code drawing: TSE 017              |                                           |   |   |  | ნახაზის კოდი: TSE 017                                                     |                      |




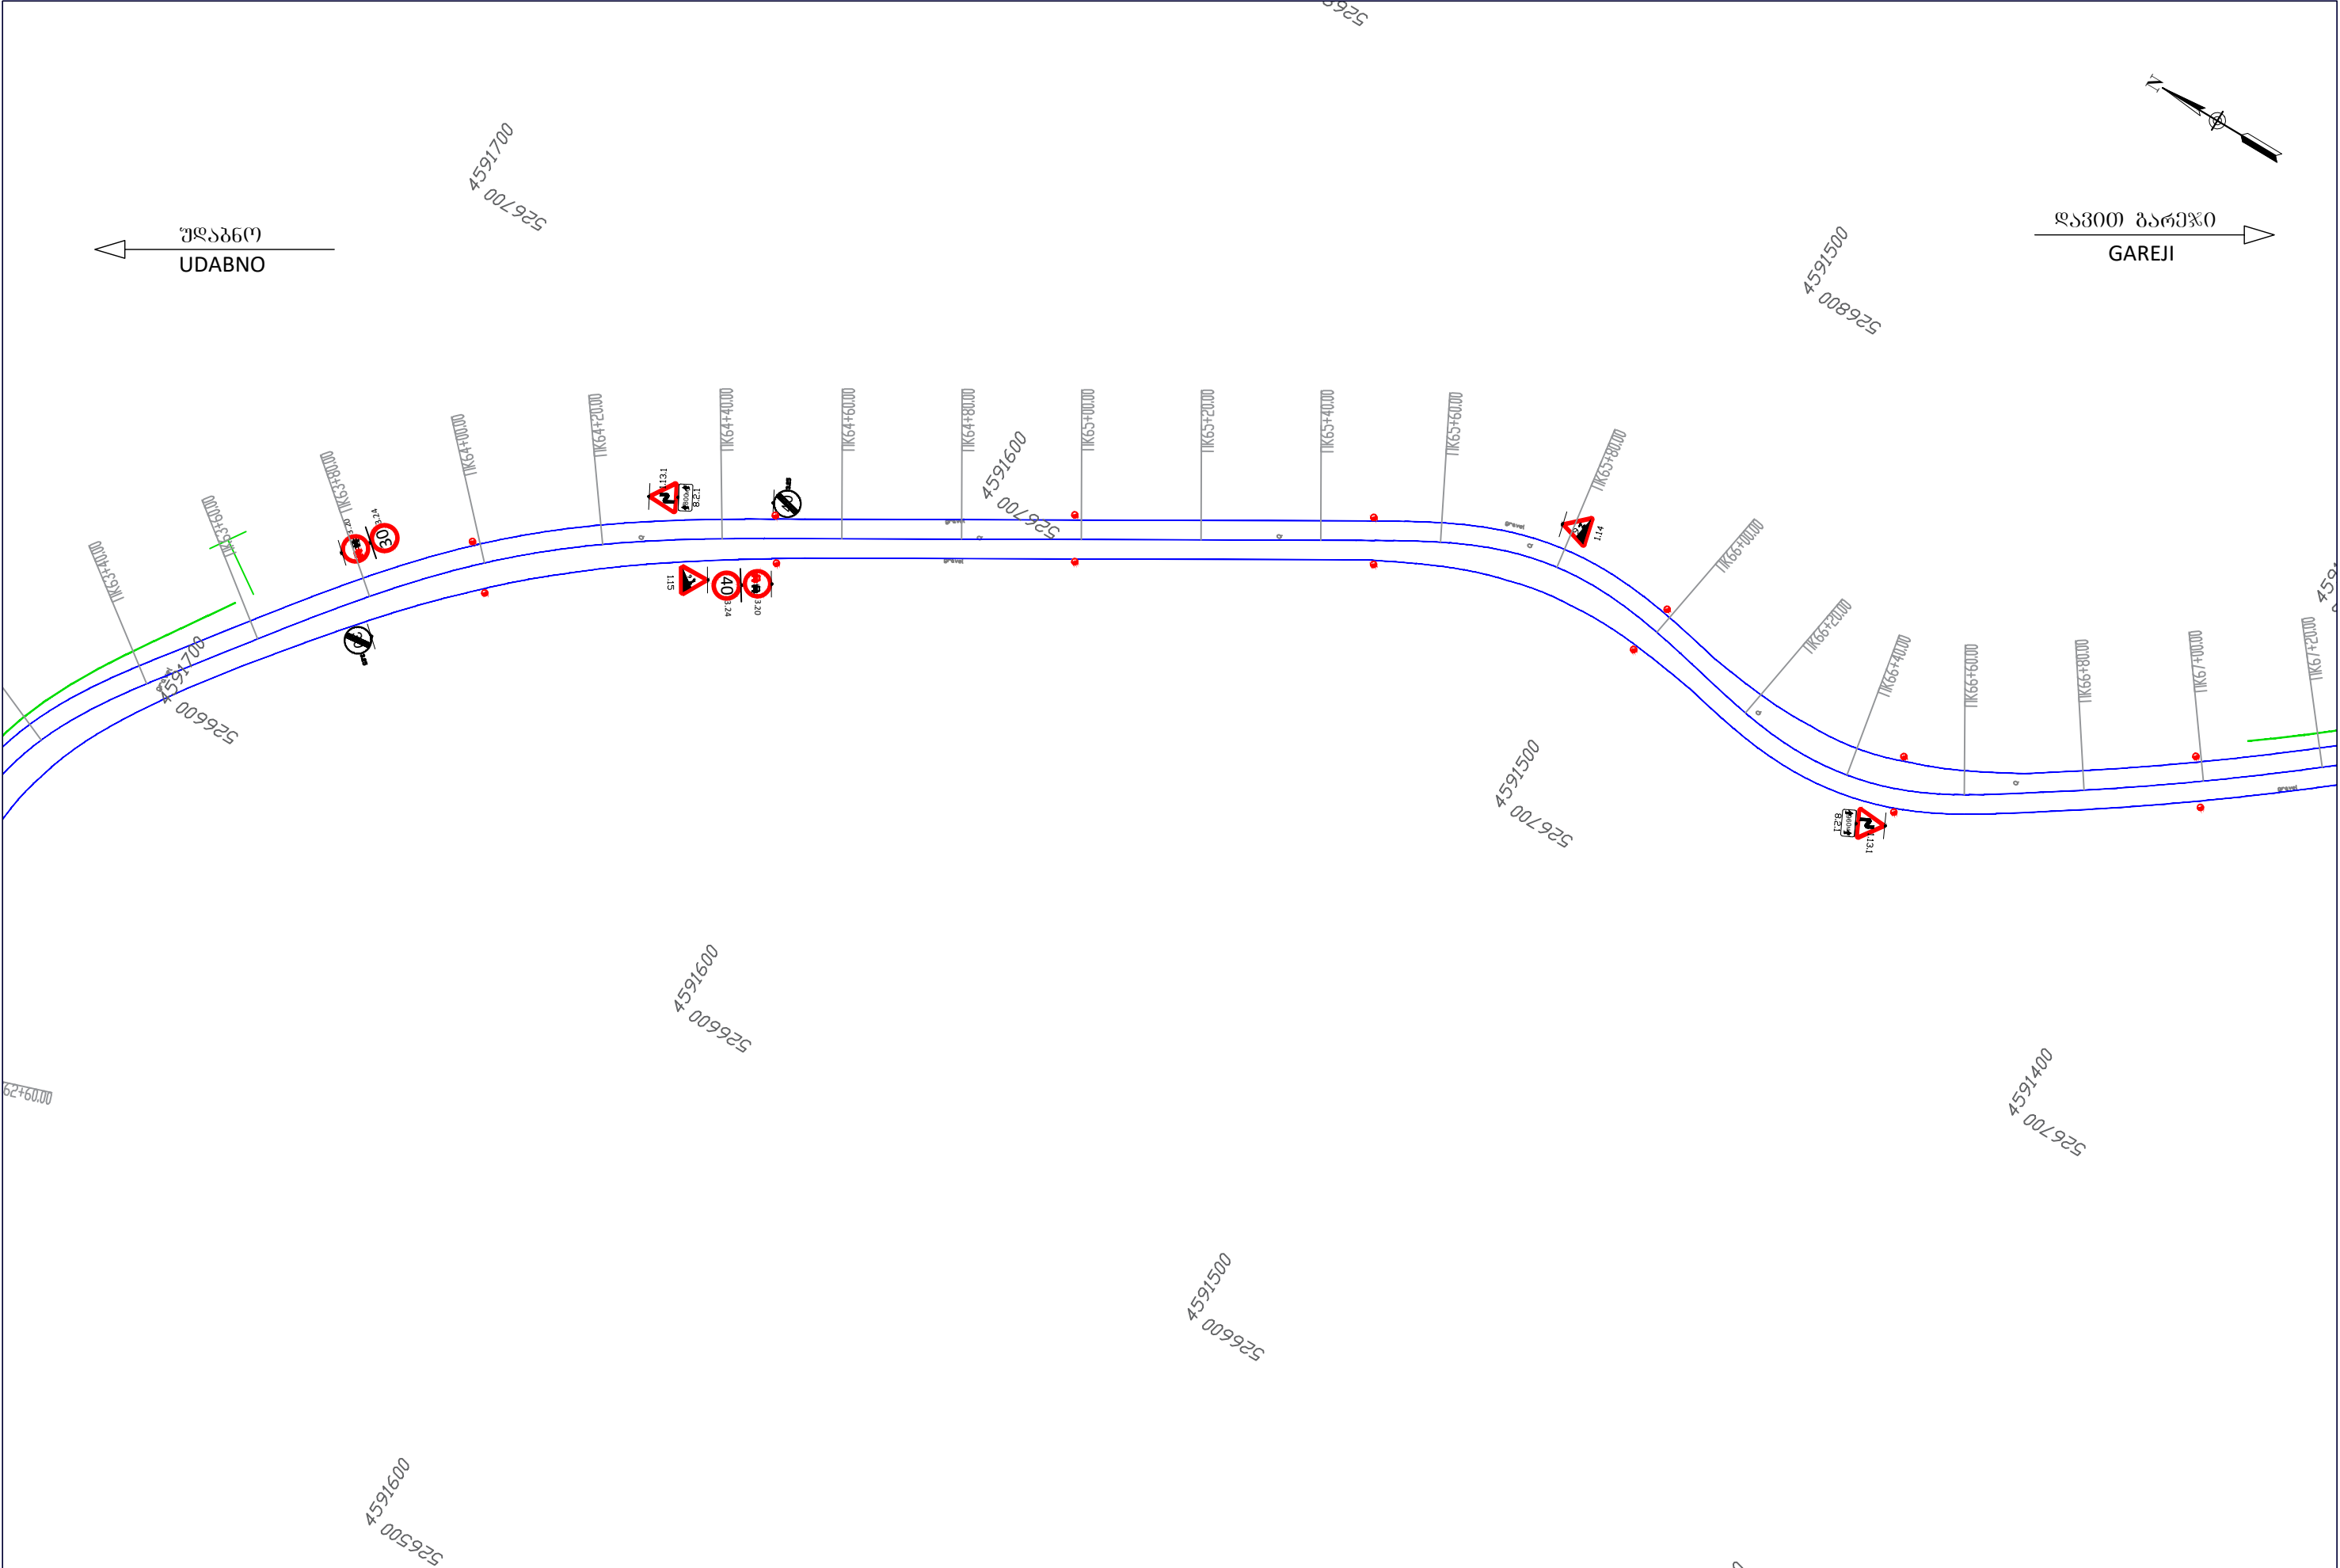

|   |  |                                           |                  |   |  |                                                                        |                      |
|---|--|-------------------------------------------|------------------|---|--|------------------------------------------------------------------------|----------------------|
| Client: Ministry of Regional Development and Infrastructure of Georgia<br>Road department of Georgia                                      |  | Title: TRAFIC SIGNALIZATION AND EQUIPMENT |                  | დამკვეთი: საქართველოს რეგიონული განვითარებისა და ინფრასტრუქტურის სამინისტროს საავტომობილო გზების დეპარტამენტი                                                          |  | საიტაური: საგზაო ნიშნების, მონიშვნის და შემოფარგვლის დისლოკაციის გეგმა |                      |
| Project: Rehabilitation of km 36-km 49 section of Udabno-Davida Gareji monastery of Sagarejo-Udabno-David Gareji monastery secondary road |  | Design level: Detailed Design             | Date: July 2018. | პროექტი: შიდასახელმწიფოებრივი მნიშვნელობის საბარეჟო-უდაბნო-დავით გარეჯის მონასტერი საავტომობილო გზის კმ 36 - კმ 49 უდაბნო-ბარეჯის მონასტერის სარეაბილიტაციო სამუშაოები |  | პროექტის ტიპი: დეტალური პროექტი                                        | თარიღი: ივლისი 2018. |
|   |  | Original drawing size: A3(297x420)        | Scale: 1:1000    |   |  | ორბიძალი ნახაზის ზომა: A3(297x420)                                     | მასშტაბი: 1:1000     |
|   |  | Code drawing: TSE 018                     |                  |   |  | ნახაზის კოდი: TSE 018                                                  |                      |

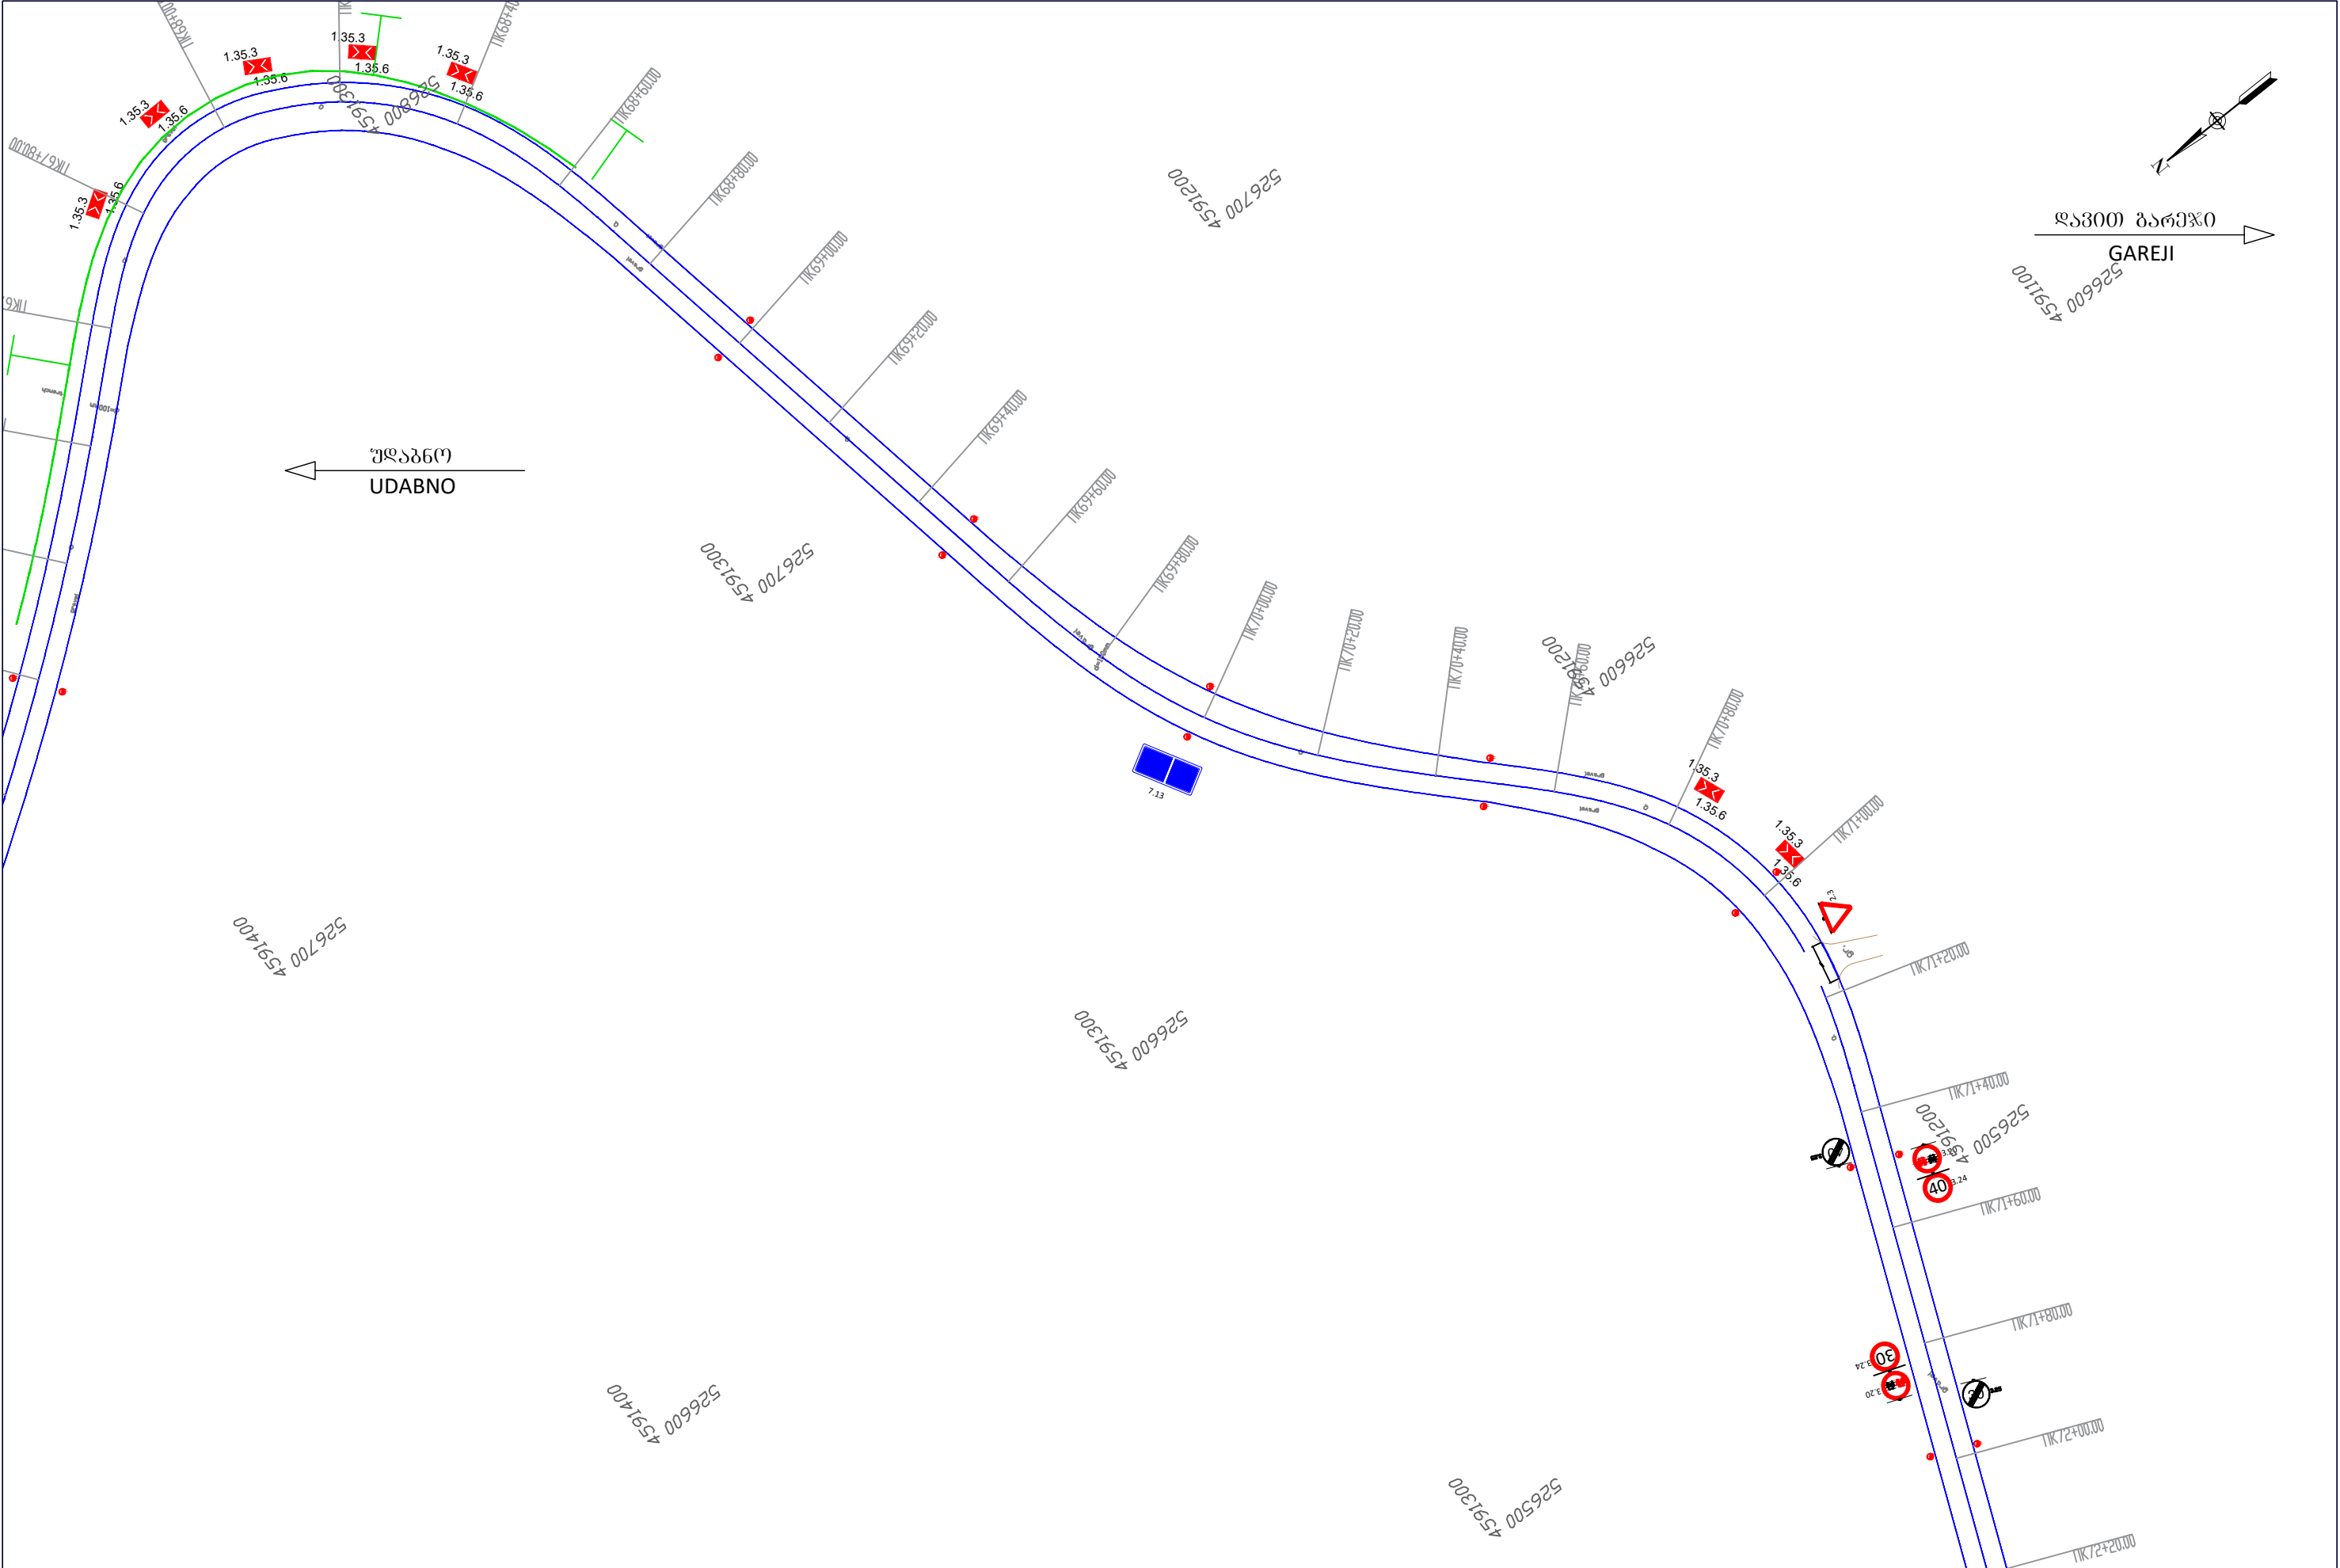


|   |                                    |                                           |   |   |  |                                                                           |                     |
|---|------------------------------------|-------------------------------------------|---|---|--|---------------------------------------------------------------------------|---------------------|
| Client: Ministry of Regional Development and Infrastructure of Georgia<br>Road department of Georgia                                         |                                    | Title: TRAFIC SIGNALIZATION AND EQUIPMENT |   | დამკვეთი: საქართველოს რეგიონული განვითარებისა და ინფრასტრუქტურის<br>სამინისტროს საავტომობილო გზების დეპარტამენტი |  | საიტაური: საგზაო ნიშნების, მონიშვნის<br>და შემოფარგვლის დისლოკაციის გეგმა |                     |
| Project: Rehabilitation of km 36-km 49 section of Udabno-Davida Gareji monastery of<br>Sagarejo-Udabno-David Gareji monastery secondary road | Design level: Detailed Design      | Date: July 2018.                          | პროექტი: შიდასახელმწიფოებრივი მნიშვნელობის საბარეჯო-უდაბნო-დავით<br>გარეჯის მონასტერი საავტომობილო გზის კმ 36 - კმ 49 უდაბნო-ბარეჯის<br>მონასტერის სარეაბილიტაციო სამუშაოები |   |  | პროექტის ტიპი:დეტალური პროექტი                                            | თარიღი:ივლისი 2018. |
|   | Original drawing size: A3(297x420) | Scale: 1:1000                             |   |   |  | ორიგინალი ნახაზის ზომაA3(297x420)                                         | მასშტაბი: 1:1000    |
|   | Code drawing: TSE 019              |                                           |   |   |  | ნახაზის კოდი: TSE 019                                                     |                     |

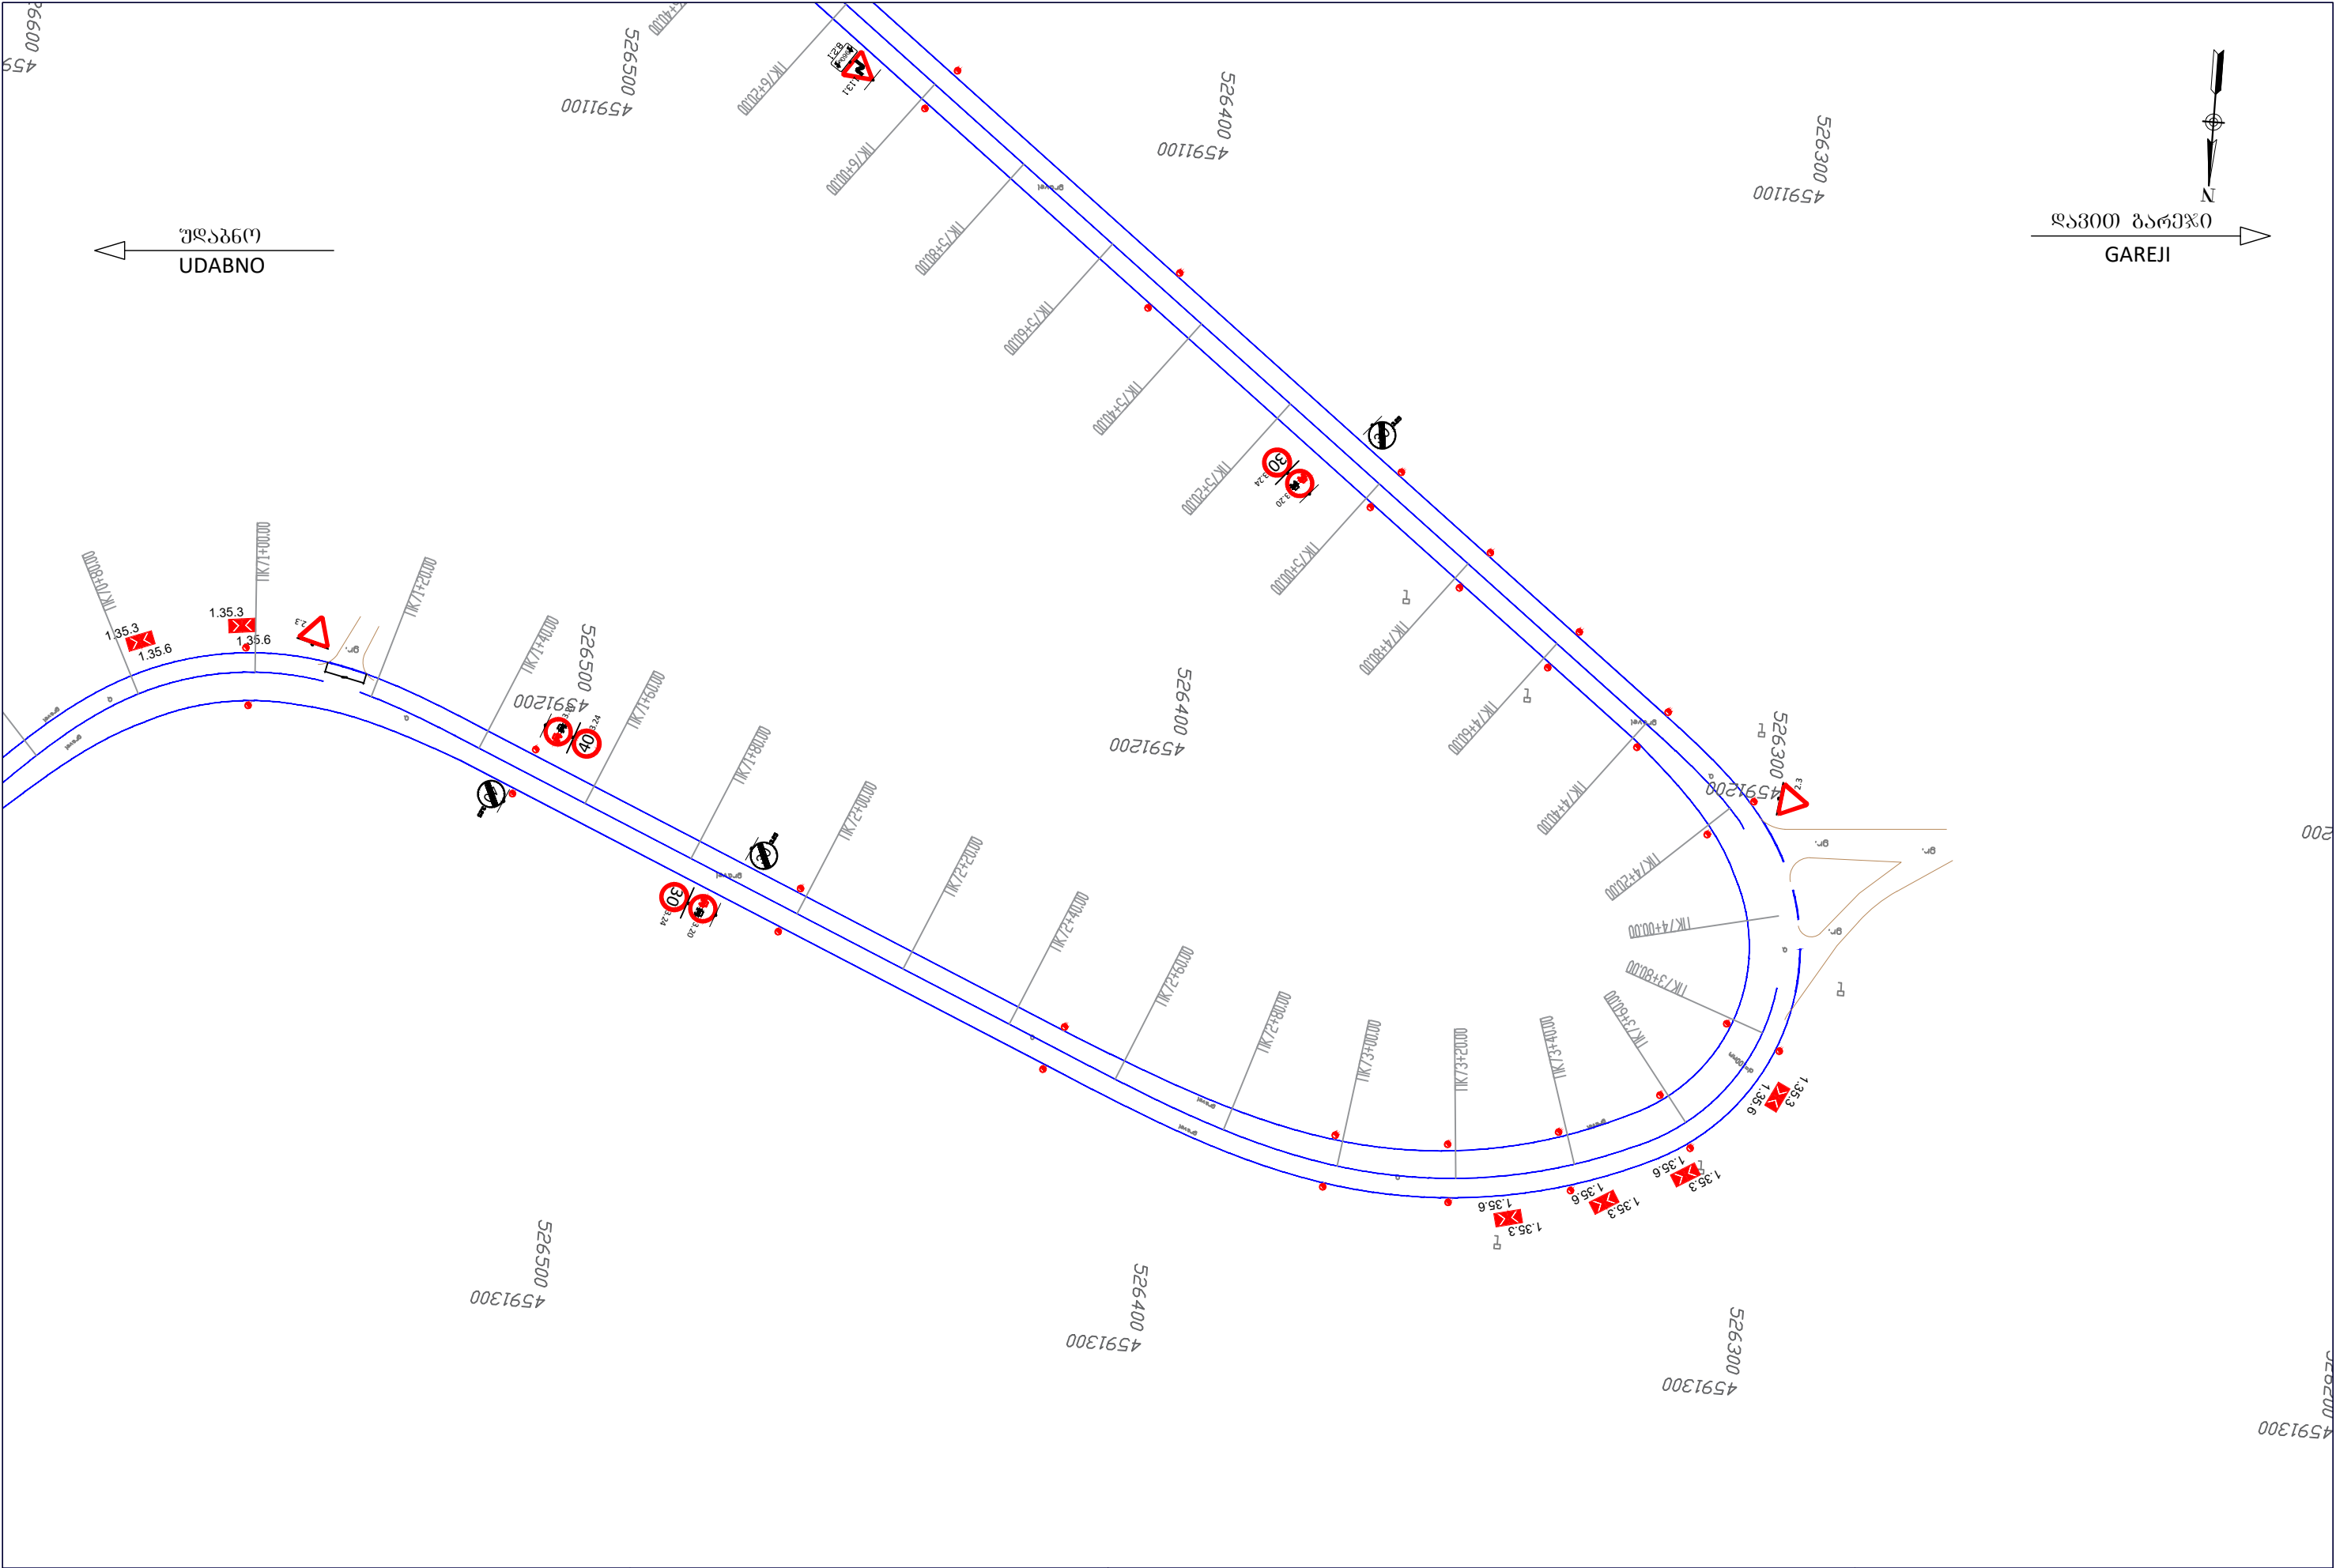


|   |                                    |                                           |   |   |  |                                                                           |  |
|---|------------------------------------|-------------------------------------------|---|---|--|---------------------------------------------------------------------------|--|
| Client: Ministry of Regional Development and Infrastructure of Georgia<br>Road department of Georgia                                         |                                    | Title: TRAFIC SIGNALIZATION AND EQUIPMENT |   | დამკვეთი: საქართველოს რეგიონული განვითარებისა და ინფრასტრუქტურის<br>სამინისტროს საავტომობილო გზების დეპარტამენტი |  | საიტაური: საგზაო ნიშნების, მონიშვნის<br>და შემოფარგვლის დისლოკაციის გეგმა |  |
| Project: Rehabilitation of km 36-km 49 section of Udabno-Davida Gareji monastery of<br>Sagarejo-Udabno-David Gareji monastery secondary road | Design level: Detailed Design      | Date: July 2018.                          | პროექტი: შიდასახელმწიფოებრივი მნიშვნელობის საგზაო-უღებო-დავით<br>გარეჯის მონასტერი საავტომობილო გზის კმ 36 - კმ 49 უღებო-გარეჯის<br>მონასტერის სარეაბილიტაციო სამუშაოები |   |  |                                                                           |  |
|   | Original drawing size: A3(297x420) | Scale: 1:1000                             |   |   |  |                                                                           |  |
|   | Code drawing: TSE 020              |                                           |   |   |  |                                                                           |  |
|   |                                    |                                           |   | პროექტის ტიპი: დეტალური პროექტი                                                                                  |  | თარიღი: ივლისი 2018.                                                      |  |
|   |                                    |                                           |   | ორბიძალი ნახაზის ზომა: A3(297x420)                                                                               |  | მასშტაბი: 1:1000                                                          |  |
|   |                                    |                                           |   | ნახაზის კოდი: TSE 020                                                                                            |  |                                                                           |  |



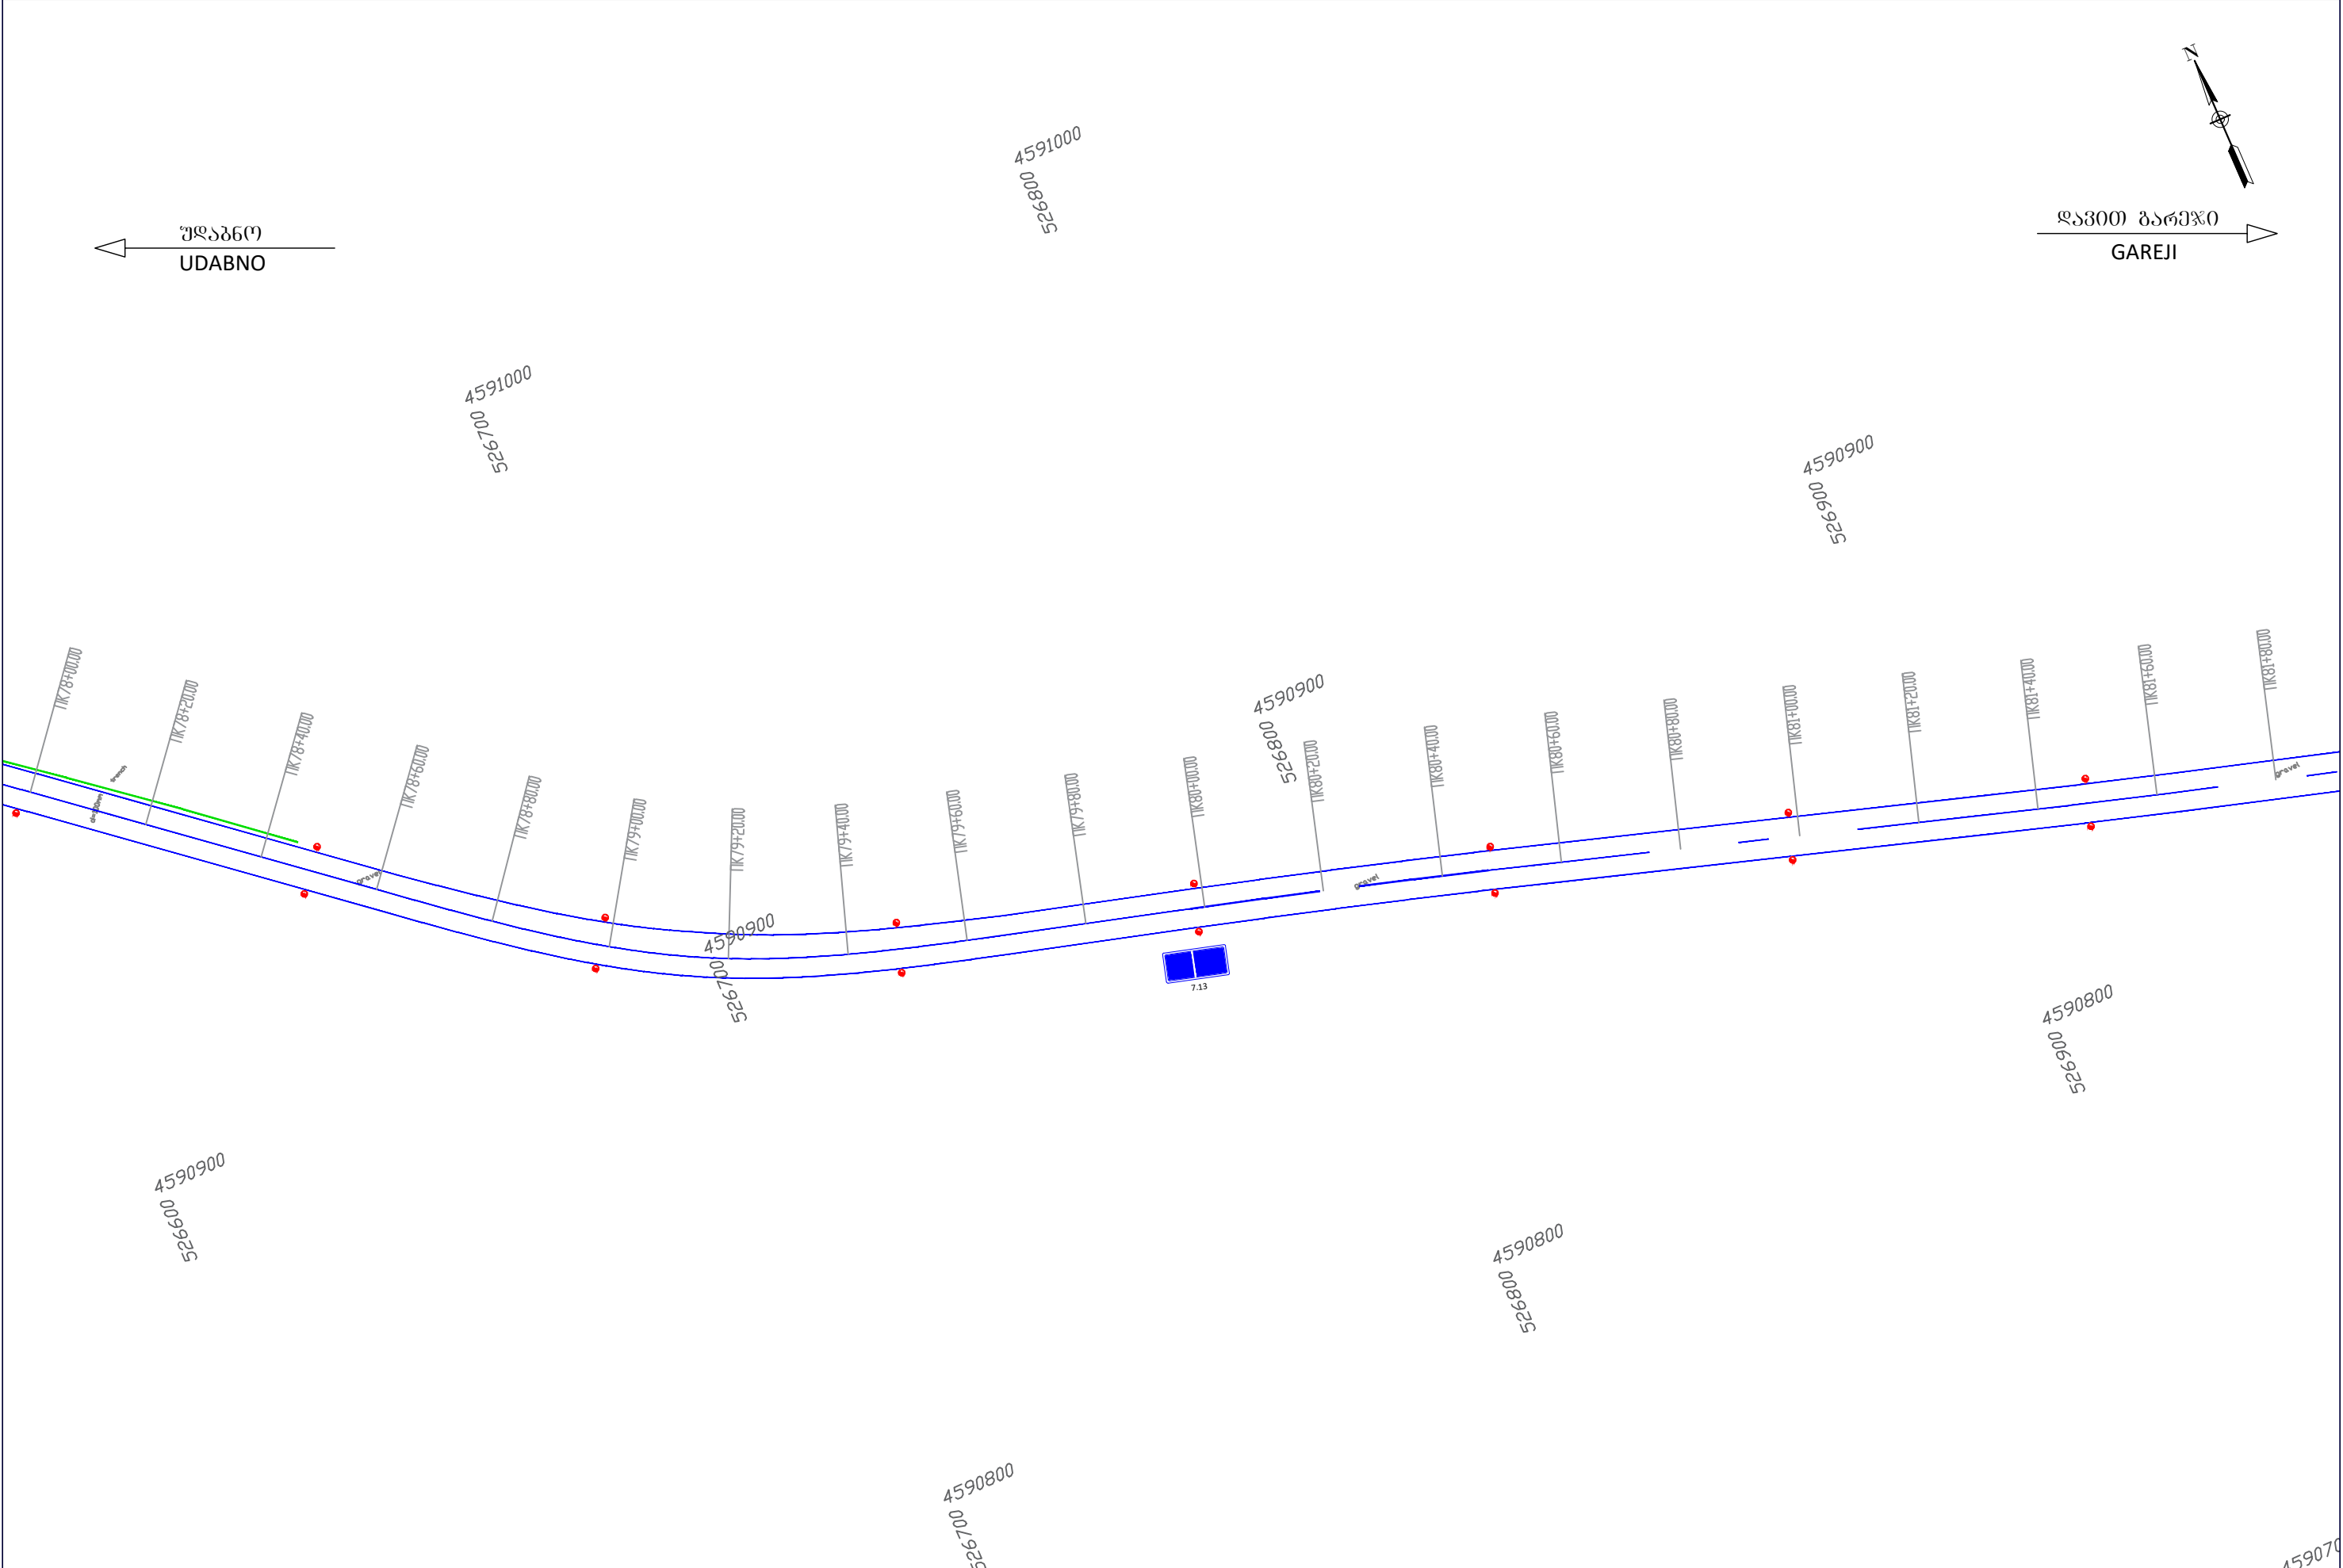


|   |                                           |                  |   |                                                                        |                      |
|---|-------------------------------------------|------------------|---|------------------------------------------------------------------------|----------------------|
| Client: Ministry of Regional Development and Infrastructure of Georgia<br>Road department of Georgia                                      | Title: TRAFIC SIGNALIZATION AND EQUIPMENT |                  | დამკვეთი: საქართველოს რეგიონული განვითარებისა და ინფრასტრუქტურის სამინისტროს საავტომობილო გზების დეპარტამენტი                                                          | საიტაური: საგზაო ნიშნების, მონიშვნის და შემოფარგვლის დისლოკაციის გეგმა |                      |
| Project: Rehabilitation of km 36-km 49 section of Uدابno-Davida Gareji monastery of Sagarejo-Udabno-David Gareji monastery secondary road | Design level: Detailed Design             | Date: July 2018. | პროექტი: შიდასახელმწიფოებრივი მნიშვნელობის საბარეჟო-უდაბნო-დავით გარეჯის მონასტერი საავტომობილო გზის კმ 36 - კმ 49 უდაბნო-ბარეჯის მონასტერის სარეაბილიტაციო სამუშაოები | პროექტის ტიპი: დეტალური პროექტი                                        | თარიღი: ივლისი 2018. |
|   | Original drawing size: A3(297x420)        | Scale: 1:1000    |   | ორბიძალი ნახაზის ზომა: A3(297x420)                                     | მასშტაბი: 1:1000     |
|   | Code drawing: TSE 022                     |                  |   | ნახაზის კოდი: TSE 022                                                  |                      |



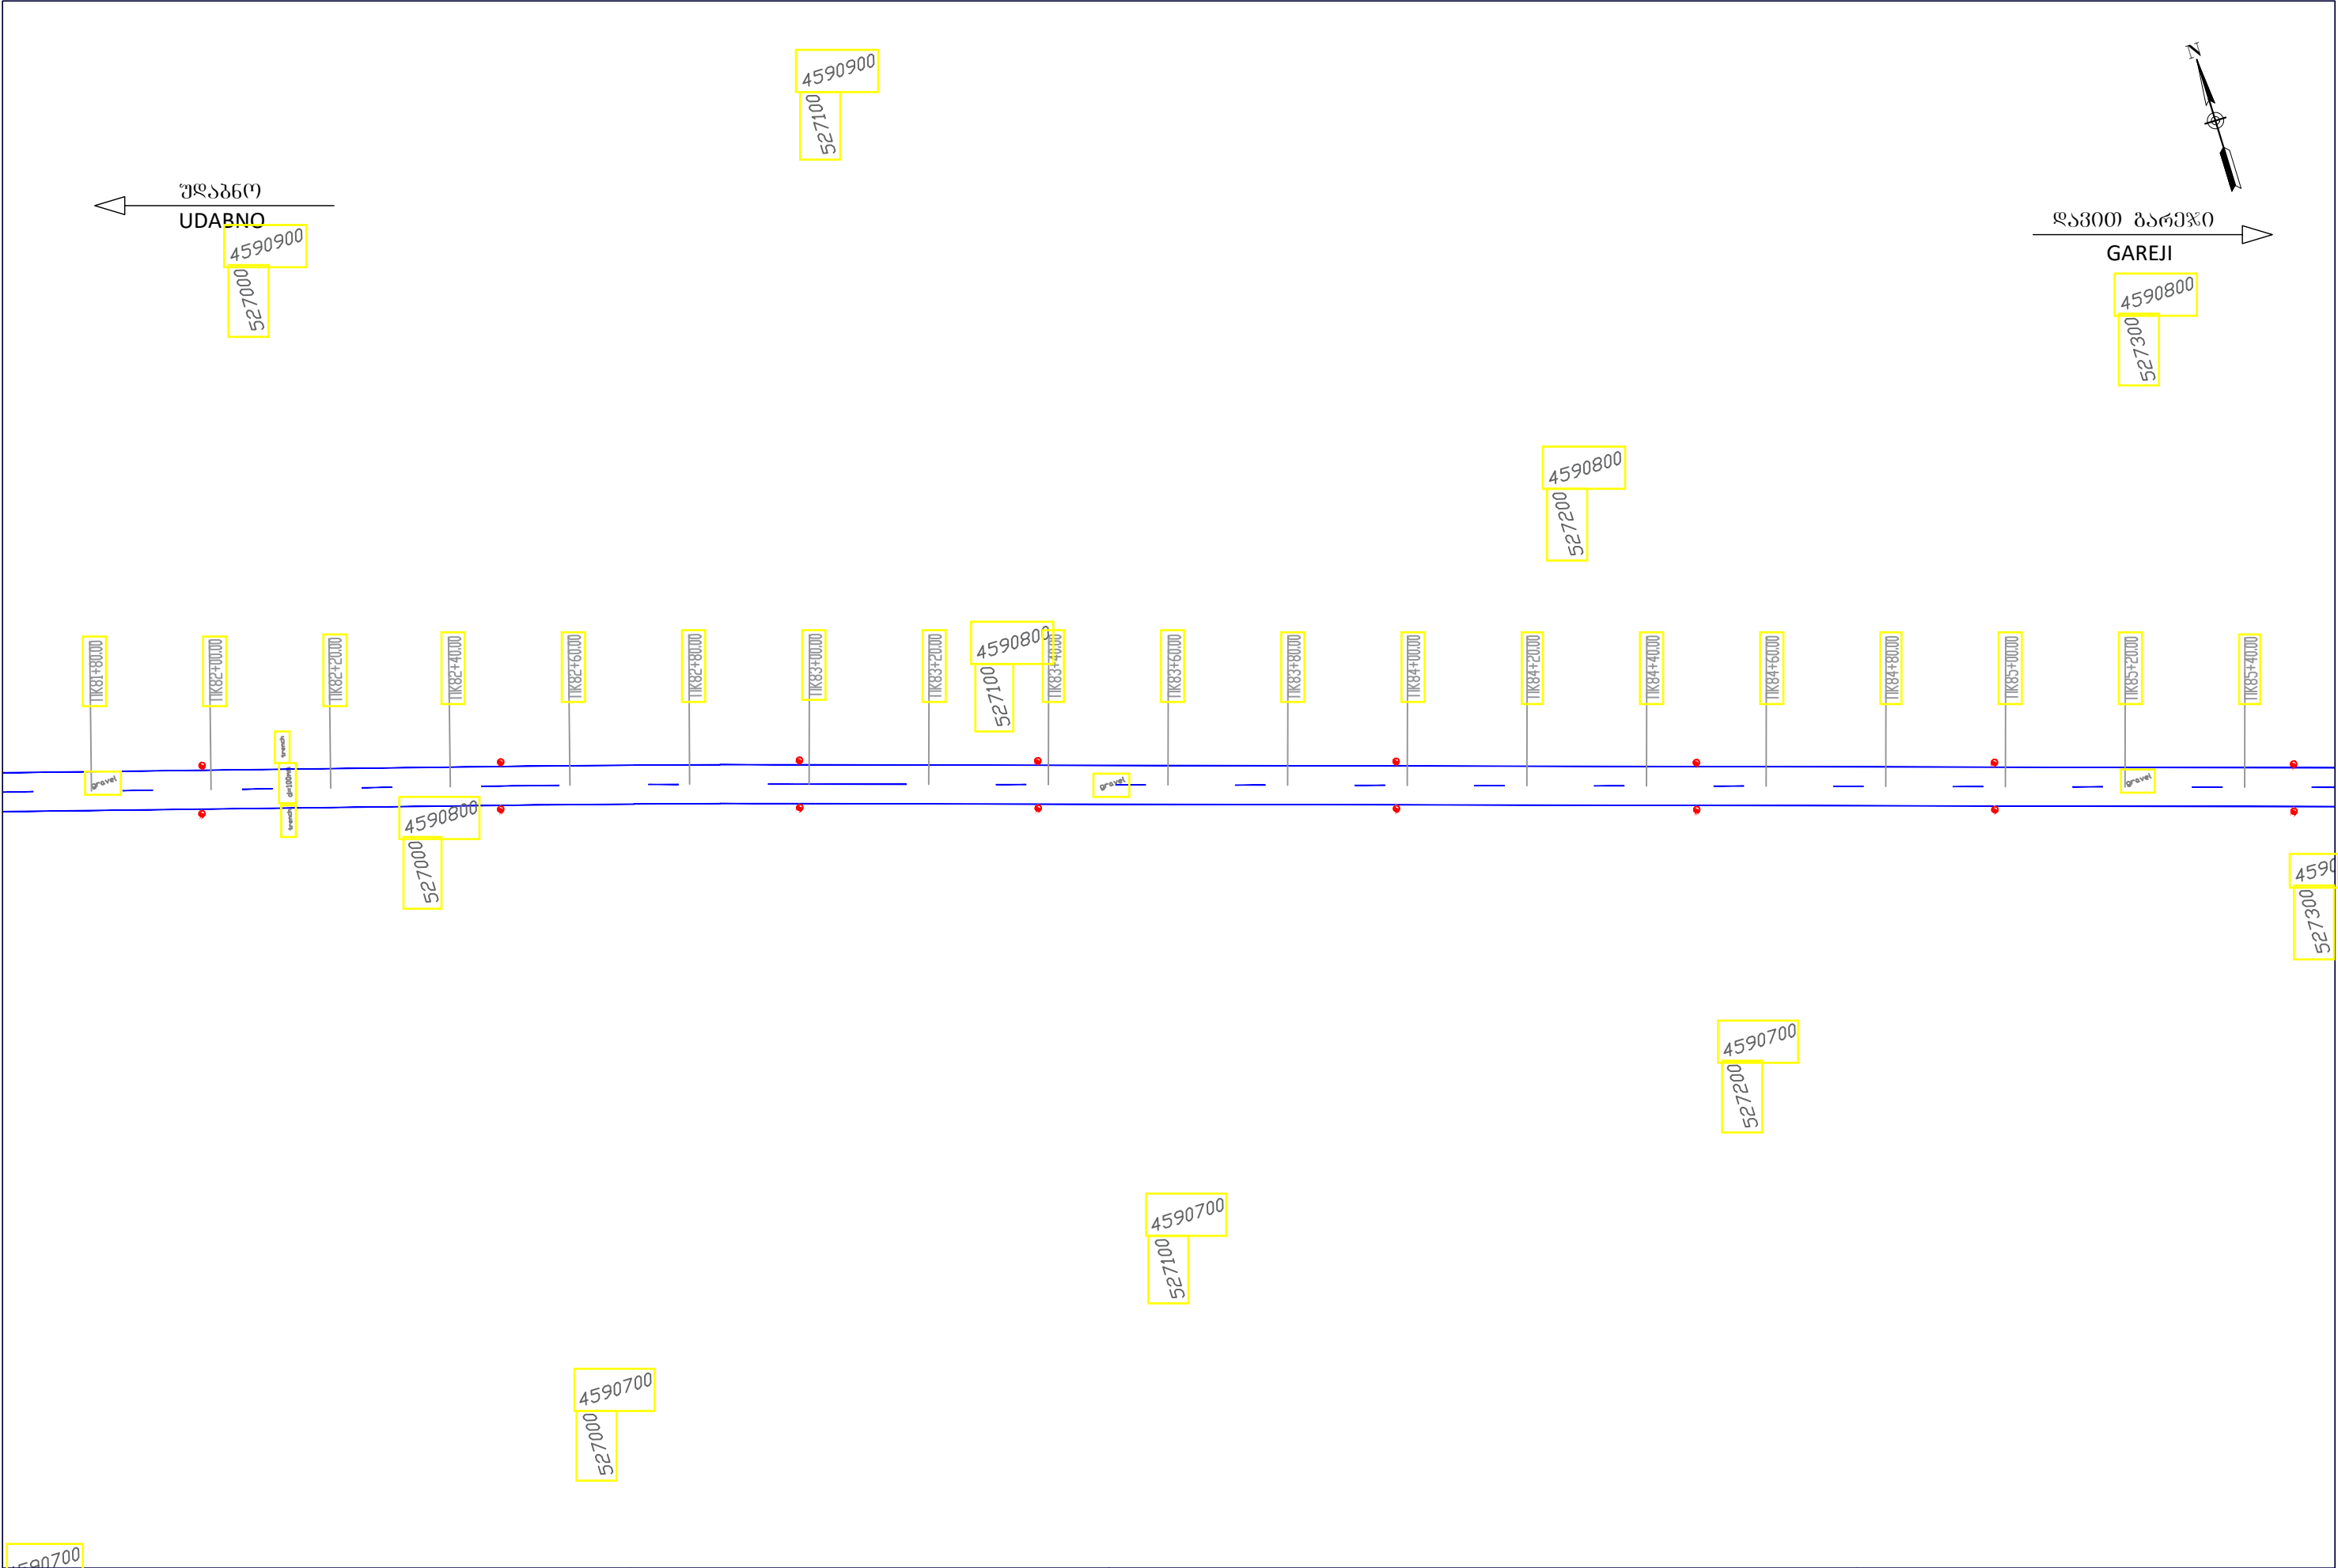


|   |                                    |                                           |   |   |                      |                                                                          |  |
|---|------------------------------------|-------------------------------------------|---|---|----------------------|--------------------------------------------------------------------------|--|
| Client: Ministry of Regional Development and Infrastructure of Georgia<br>Road department of Georgia                                         |                                    | Title: TRAFIC SIGNALIZATION AND EQUIPMENT |   | დამკვეთი: საქართველოს რეგიონული განვითარებისა და ინფრასტრუქტურის<br>სამინისტროს საავტომობილო გზების დეპარტამენტი |                      | საიუპრო: საგზაო ნიშნების, მონიშვნის<br>და შემოფარგვლის დისლოკაციის გეგმა |  |
| Project: Rehabilitation of km 36-km 49 section of Uدابno-Davida Gareji monastery of<br>Sagarejo-Udabno-David Gareji monastery secondary road | Design level: Detailed Design      | Date: July 2018.                          | პროექტი: შიდასახელმწიფოებრივი მნიშვნელობის საბარეჯო-უდაბნო-დავით<br>ბარეჯოს მონასტერი საავტომობილო გზის კმ 36 - კმ 49 უდაბნო-ბარეჯოს<br>მონასტერის სარეაბილიტაციო სამუშაოები | პროექტის ტიპი: დეტალური პროექტი                                                                                  | თარიღი: ივლისი 2018. |                                                                          |  |
|   | Original drawing size: A3(297x420) | Scale: 1:1000                             |   | ორბიძალი ნახაზის ზომა: A3(297x420)                                                                               | მასშტაბი: 1:1000     |                                                                          |  |
|   | Code drawing: TSE 023              |                                           |   | ნახაზის კოდი: TSE 023                                                                                            |                      |                                                                          |  |




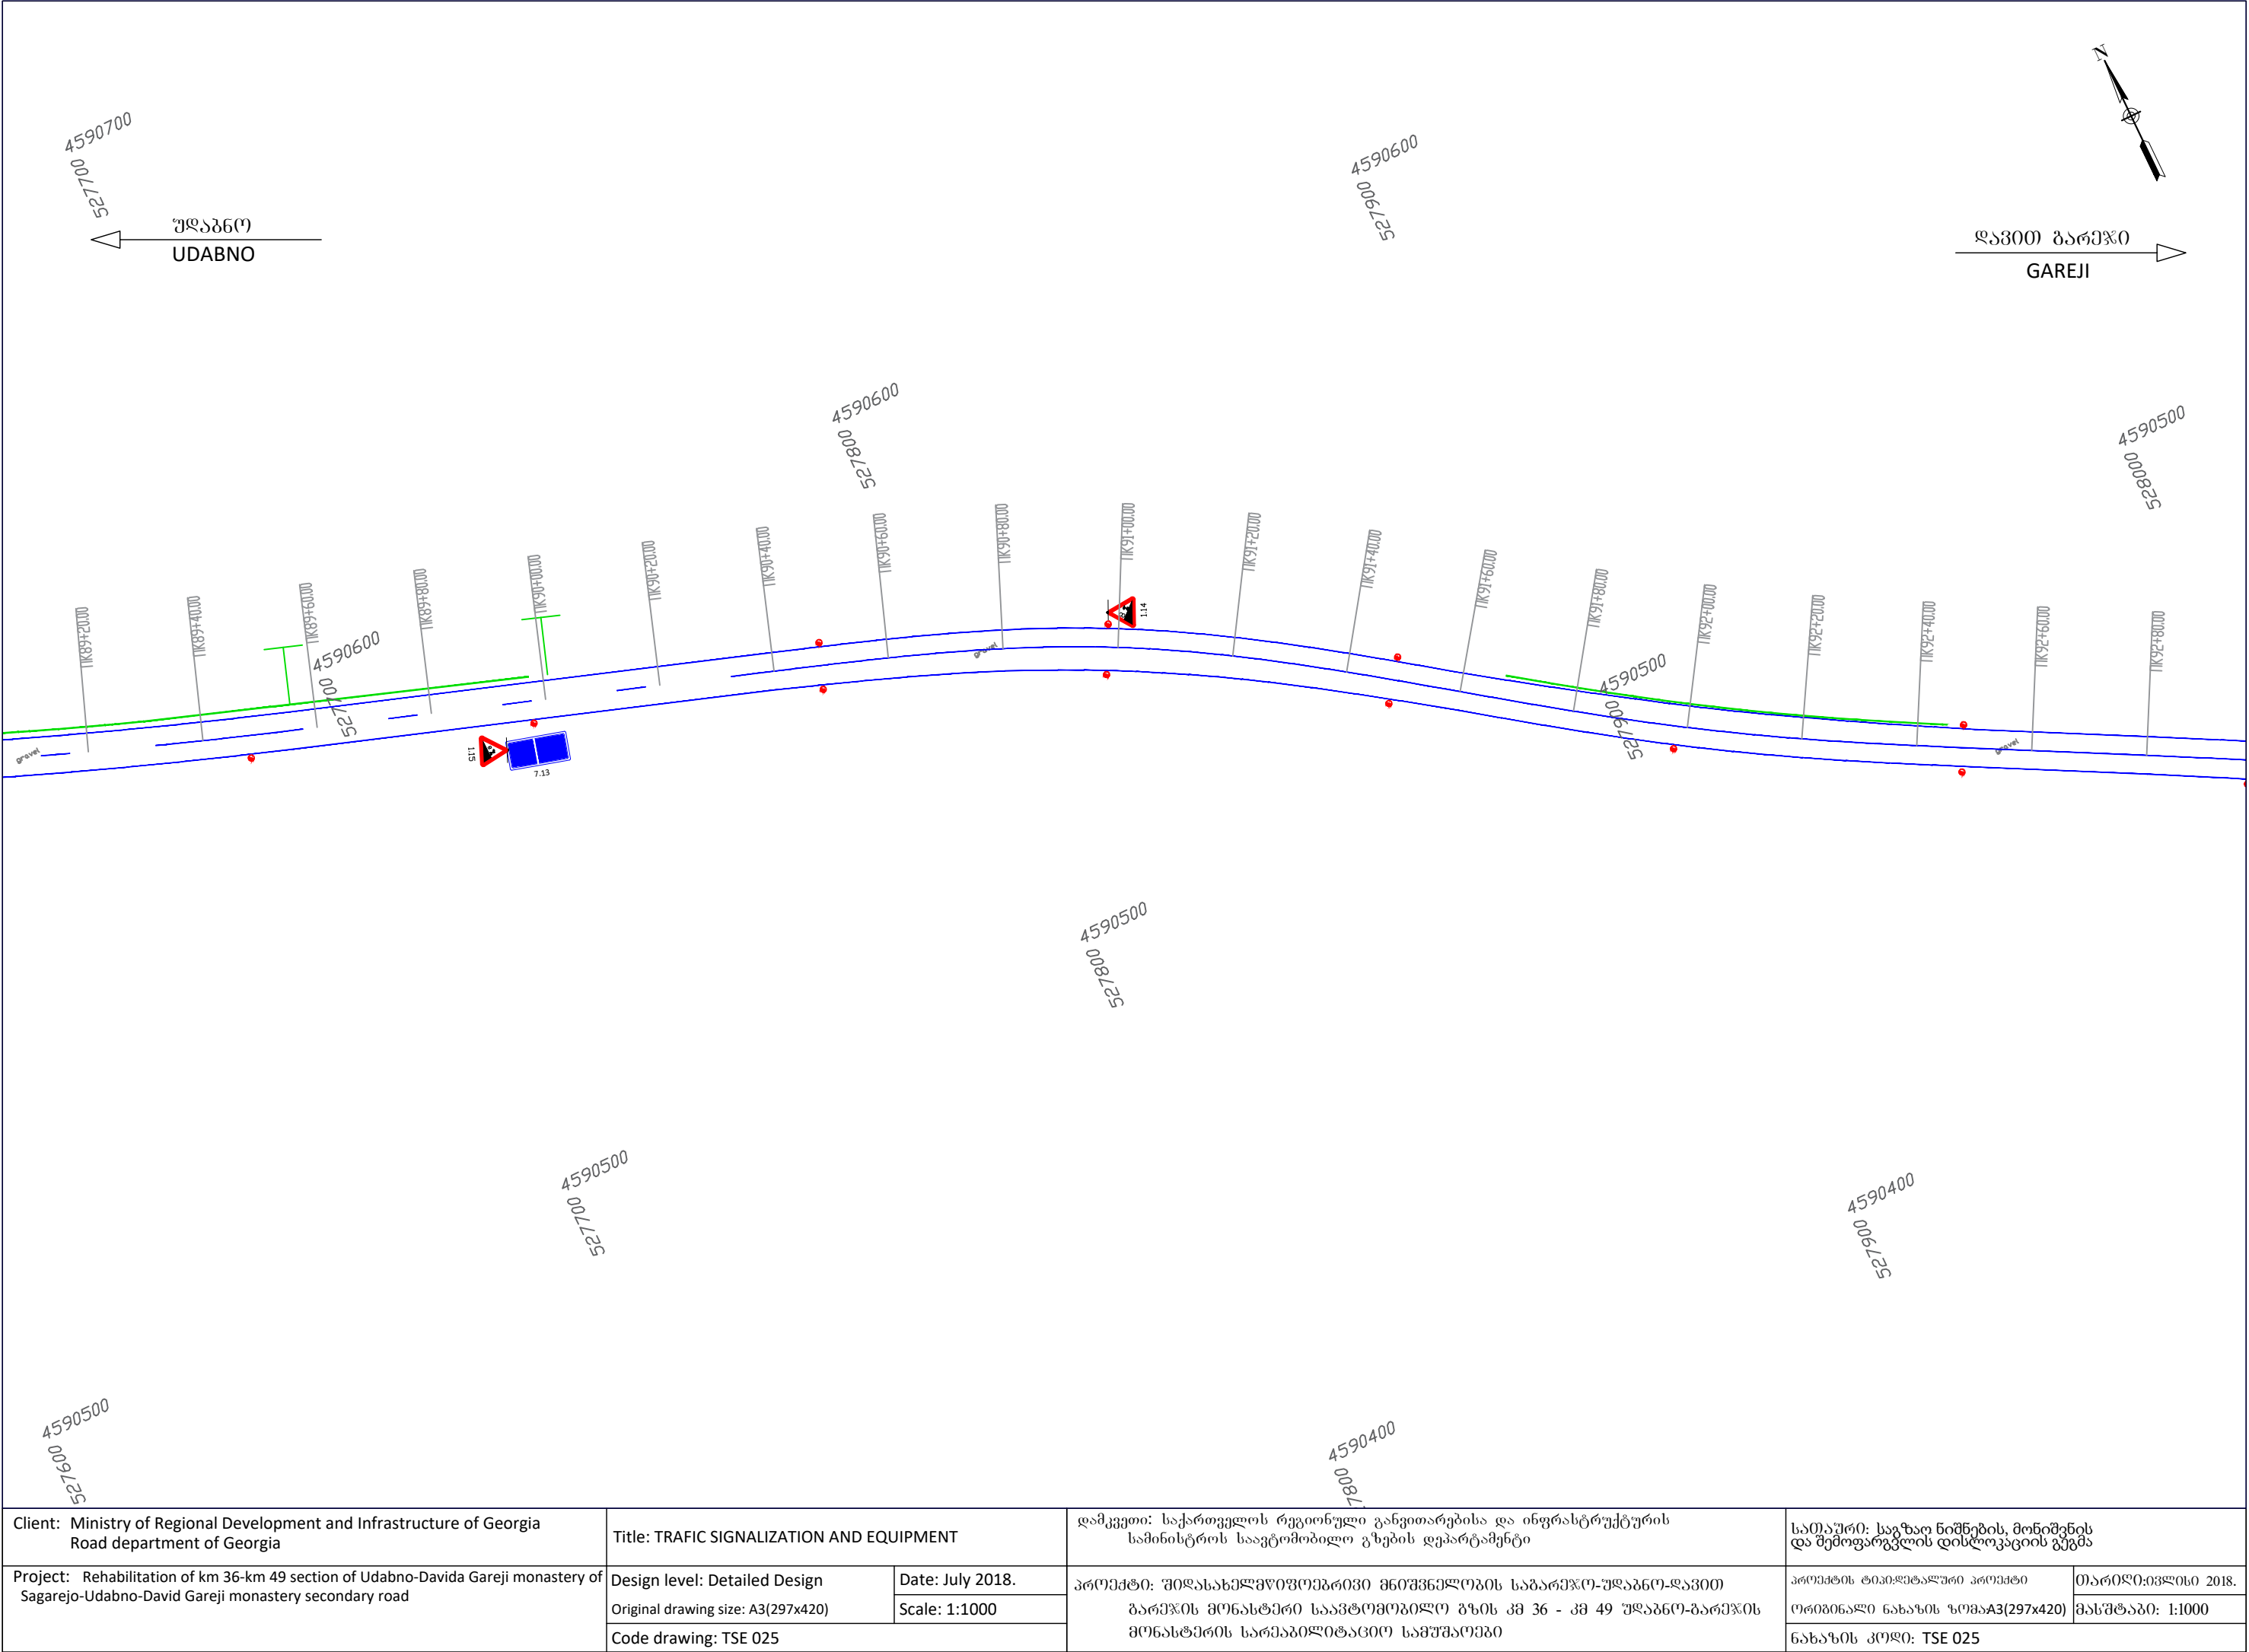

|   |                                           |                  |   |                                                                             |                      |
|---|-------------------------------------------|------------------|---|-----------------------------------------------------------------------------|----------------------|
| Client: Ministry of Regional Development and Infrastructure of Georgia<br>Road department of Georgia                                         | Title: TRAFIC SIGNALIZATION AND EQUIPMENT |                  | დამკვეთი: საქართველოს რეგიონული განვითარებისა და ინფრასტრუქტურის<br>სამინისტროს საავტომობილო გზების დეპარტამენტი                                                             | საბუღალტრო: საგზაო ნიშნების, მონიშვნის<br>და შემოფარგვლის დისლოკაციის გეგმა |                      |
| Project: Rehabilitation of km 36-km 49 section of Uدابno-Davida Gareji monastery of<br>Sagarejo-Udabno-David Gareji monastery secondary road | Design level: Detailed Design             | Date: July 2018. | პროექტი: შიდასახელმწიფოებრივი მნიშვნელობის საბარეჟო-უდაბნო-დავით<br>გარეჟის მონასტერი საავტომობილო გზის კმ 36 - კმ 49 უდაბნო-გარეჟის<br>მონასტერის სარეაბილიტაციო სამუშაოები | პროექტის ტიპი: დეტალური პროექტი                                             | თარიღი: ივლისი 2018. |
|   | Original drawing size: A3(297x420)        | Scale: 1:1000    |   | ორბიძალი ნახაზის ზომა: A3(297x420)                                          | მასშტაბი: 1:1000     |
|   | Code drawing: TSE 025                     |                  |   | ნახაზის კოდი: TSE 025                                                       |                      |

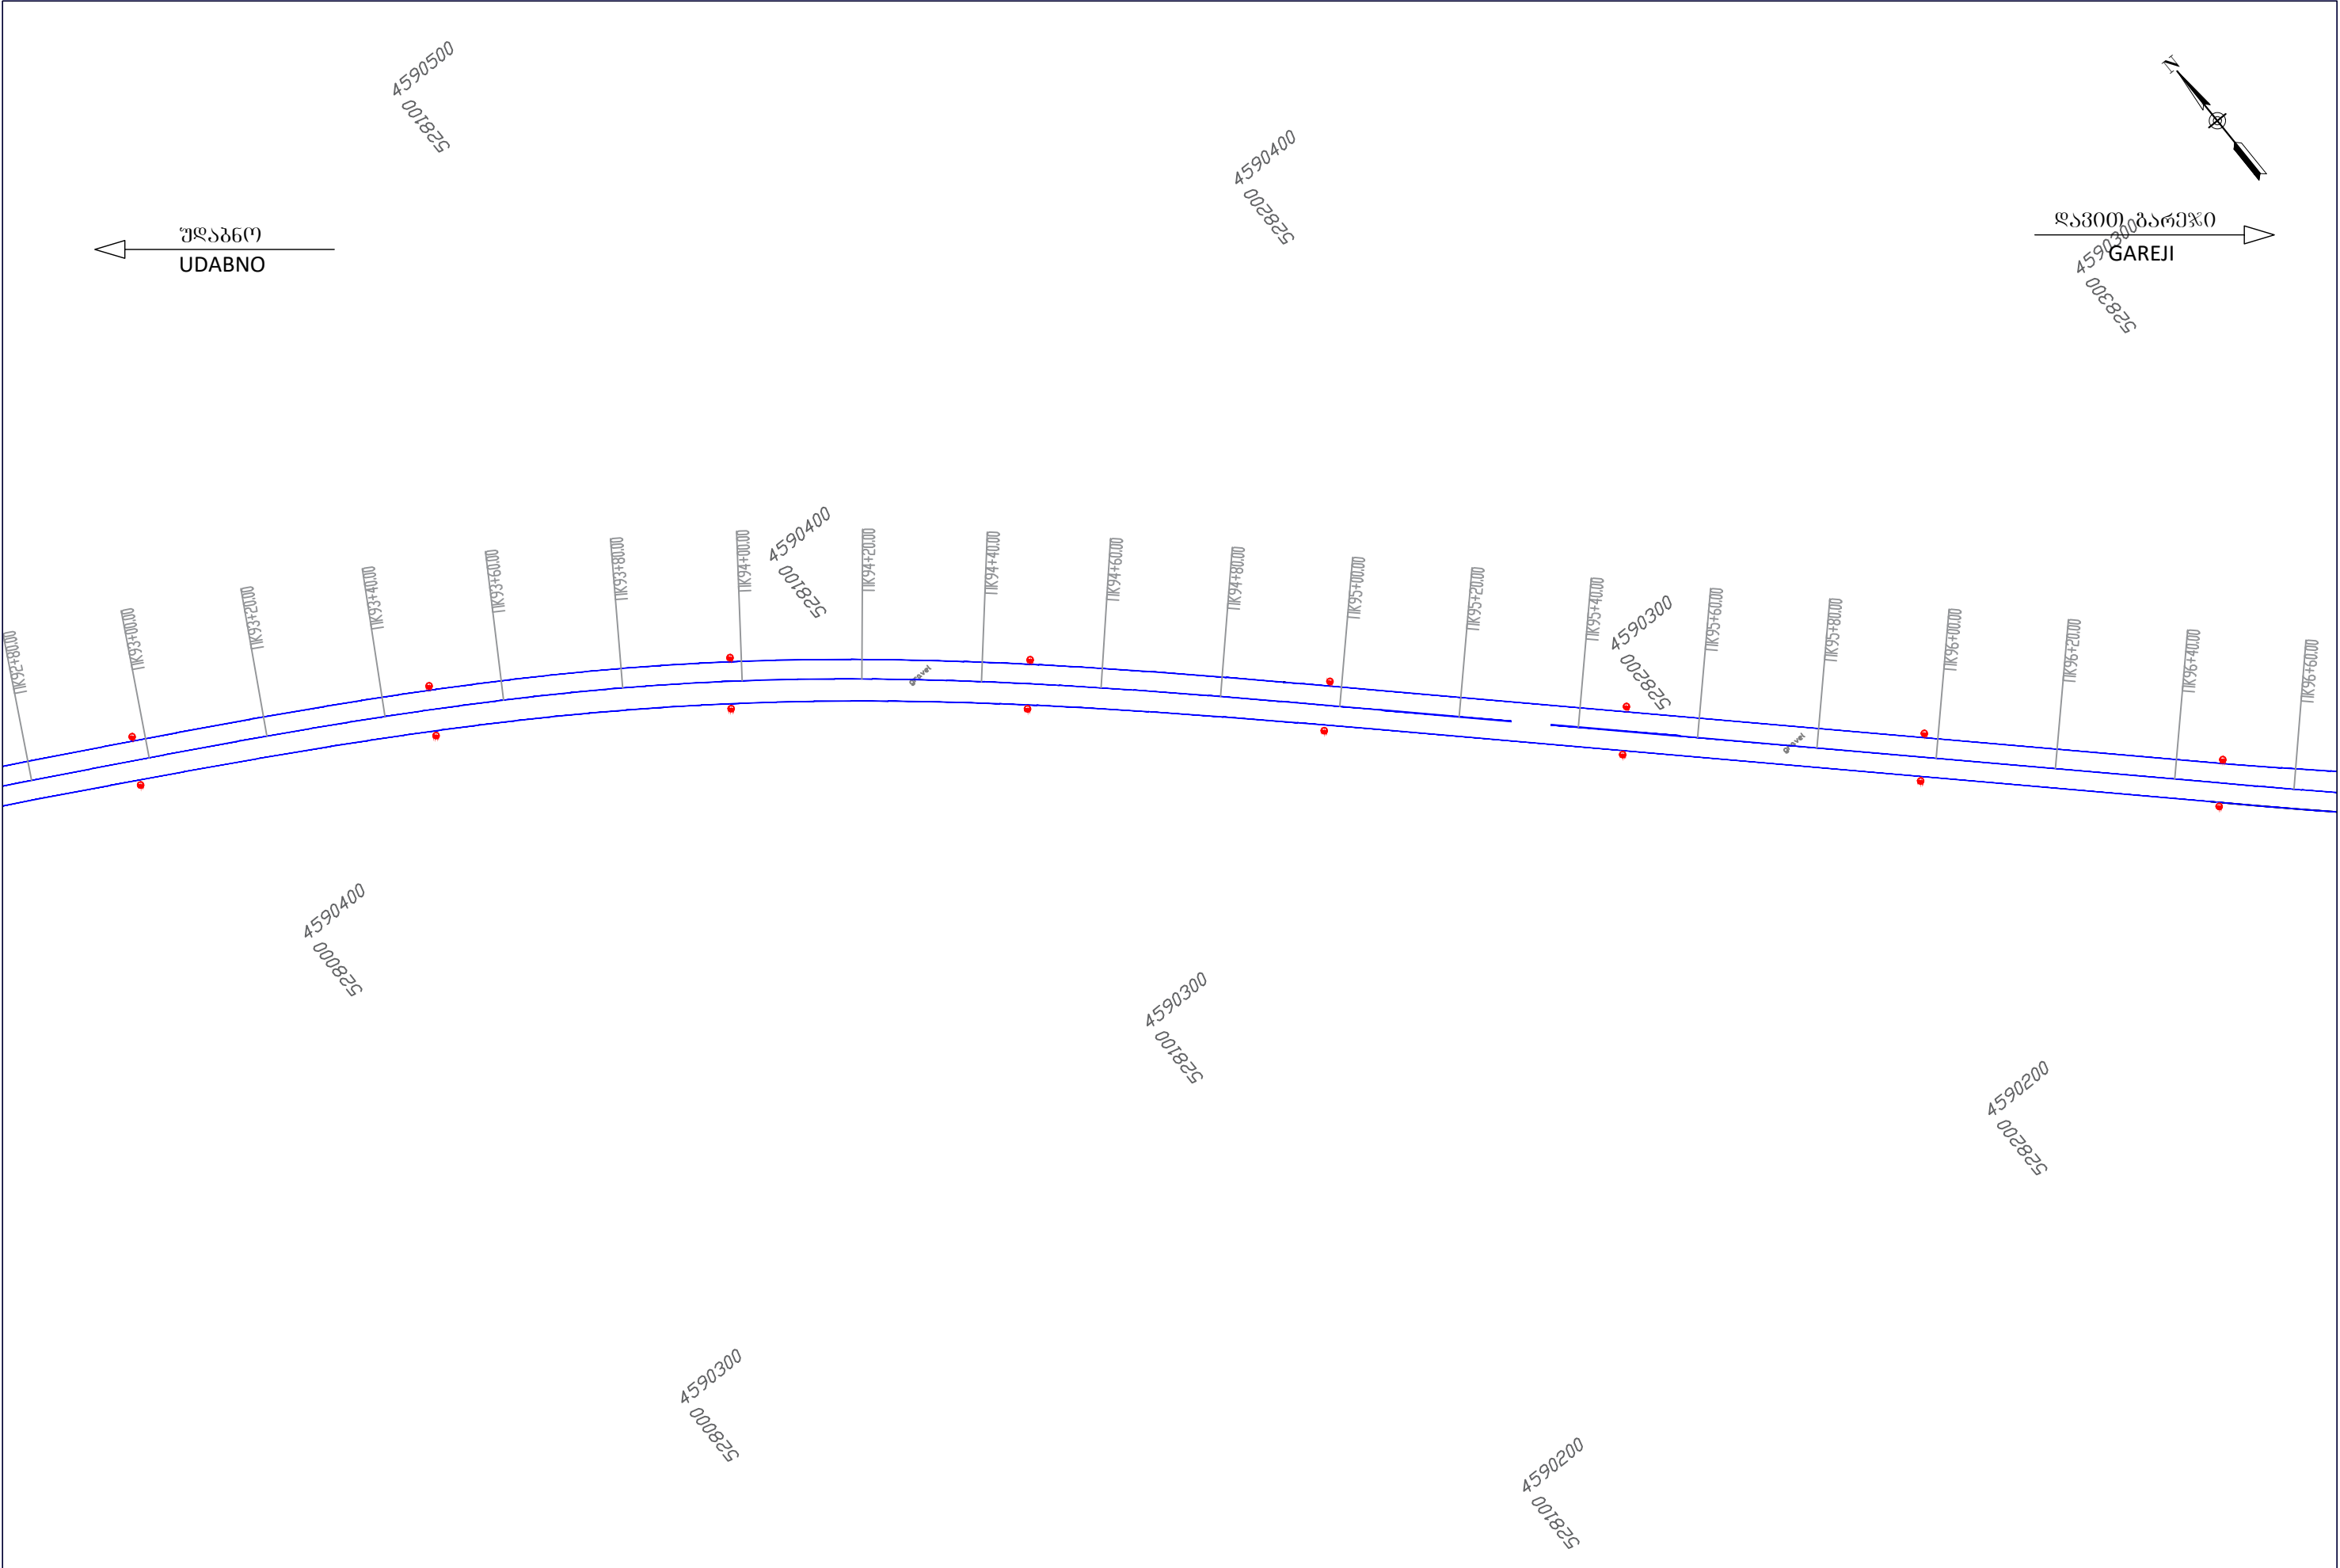


|   |                                           |                  |   |                                                                           |                      |
|---|-------------------------------------------|------------------|---|---------------------------------------------------------------------------|----------------------|
| Client: Ministry of Regional Development and Infrastructure of Georgia<br>Road department of Georgia                                         | Title: TRAFIC SIGNALIZATION AND EQUIPMENT |                  | დამკვეთი: საქართველოს რეგიონული განვითარებისა და ინფრასტრუქტურის<br>სამინისტროს საავტომობილო გზების დეპარტამენტი                                                             | საიტაური: საგზაო ნიშნების, მონიშვნის<br>და შემოფარგვლის დისლოკაციის გეგმა |                      |
| Project: Rehabilitation of km 36-km 49 section of Udabno-Davida Gareji monastery of<br>Sagarejo-Udabno-David Gareji monastery secondary road | Design level: Detailed Design             | Date: July 2018. | პროექტი: შიდასახელმწიფოებრივი მნიშვნელობის საბარეჯო-უდაბნო-დავით<br>გარეჯის მონასტერი საავტომობილო გზის კმ 36 - კმ 49 უდაბნო-ბარეჯის<br>მონასტერის სარეაბილიტაციო სამუშაოები | პროექტის ტიპი: დეტალური პროექტი                                           | თარიღი: ივლისი 2018. |
|   | Original drawing size: A3(297x420)        | Scale: 1:1000    |   | ორბიძალი ნახაზის ზომა: A3(297x420)                                        | მასშტაბი: 1:1000     |
|   | Code drawing: TSE 026                     |                  |   | ნახაზის კოდი: TSE 026                                                     |                      |

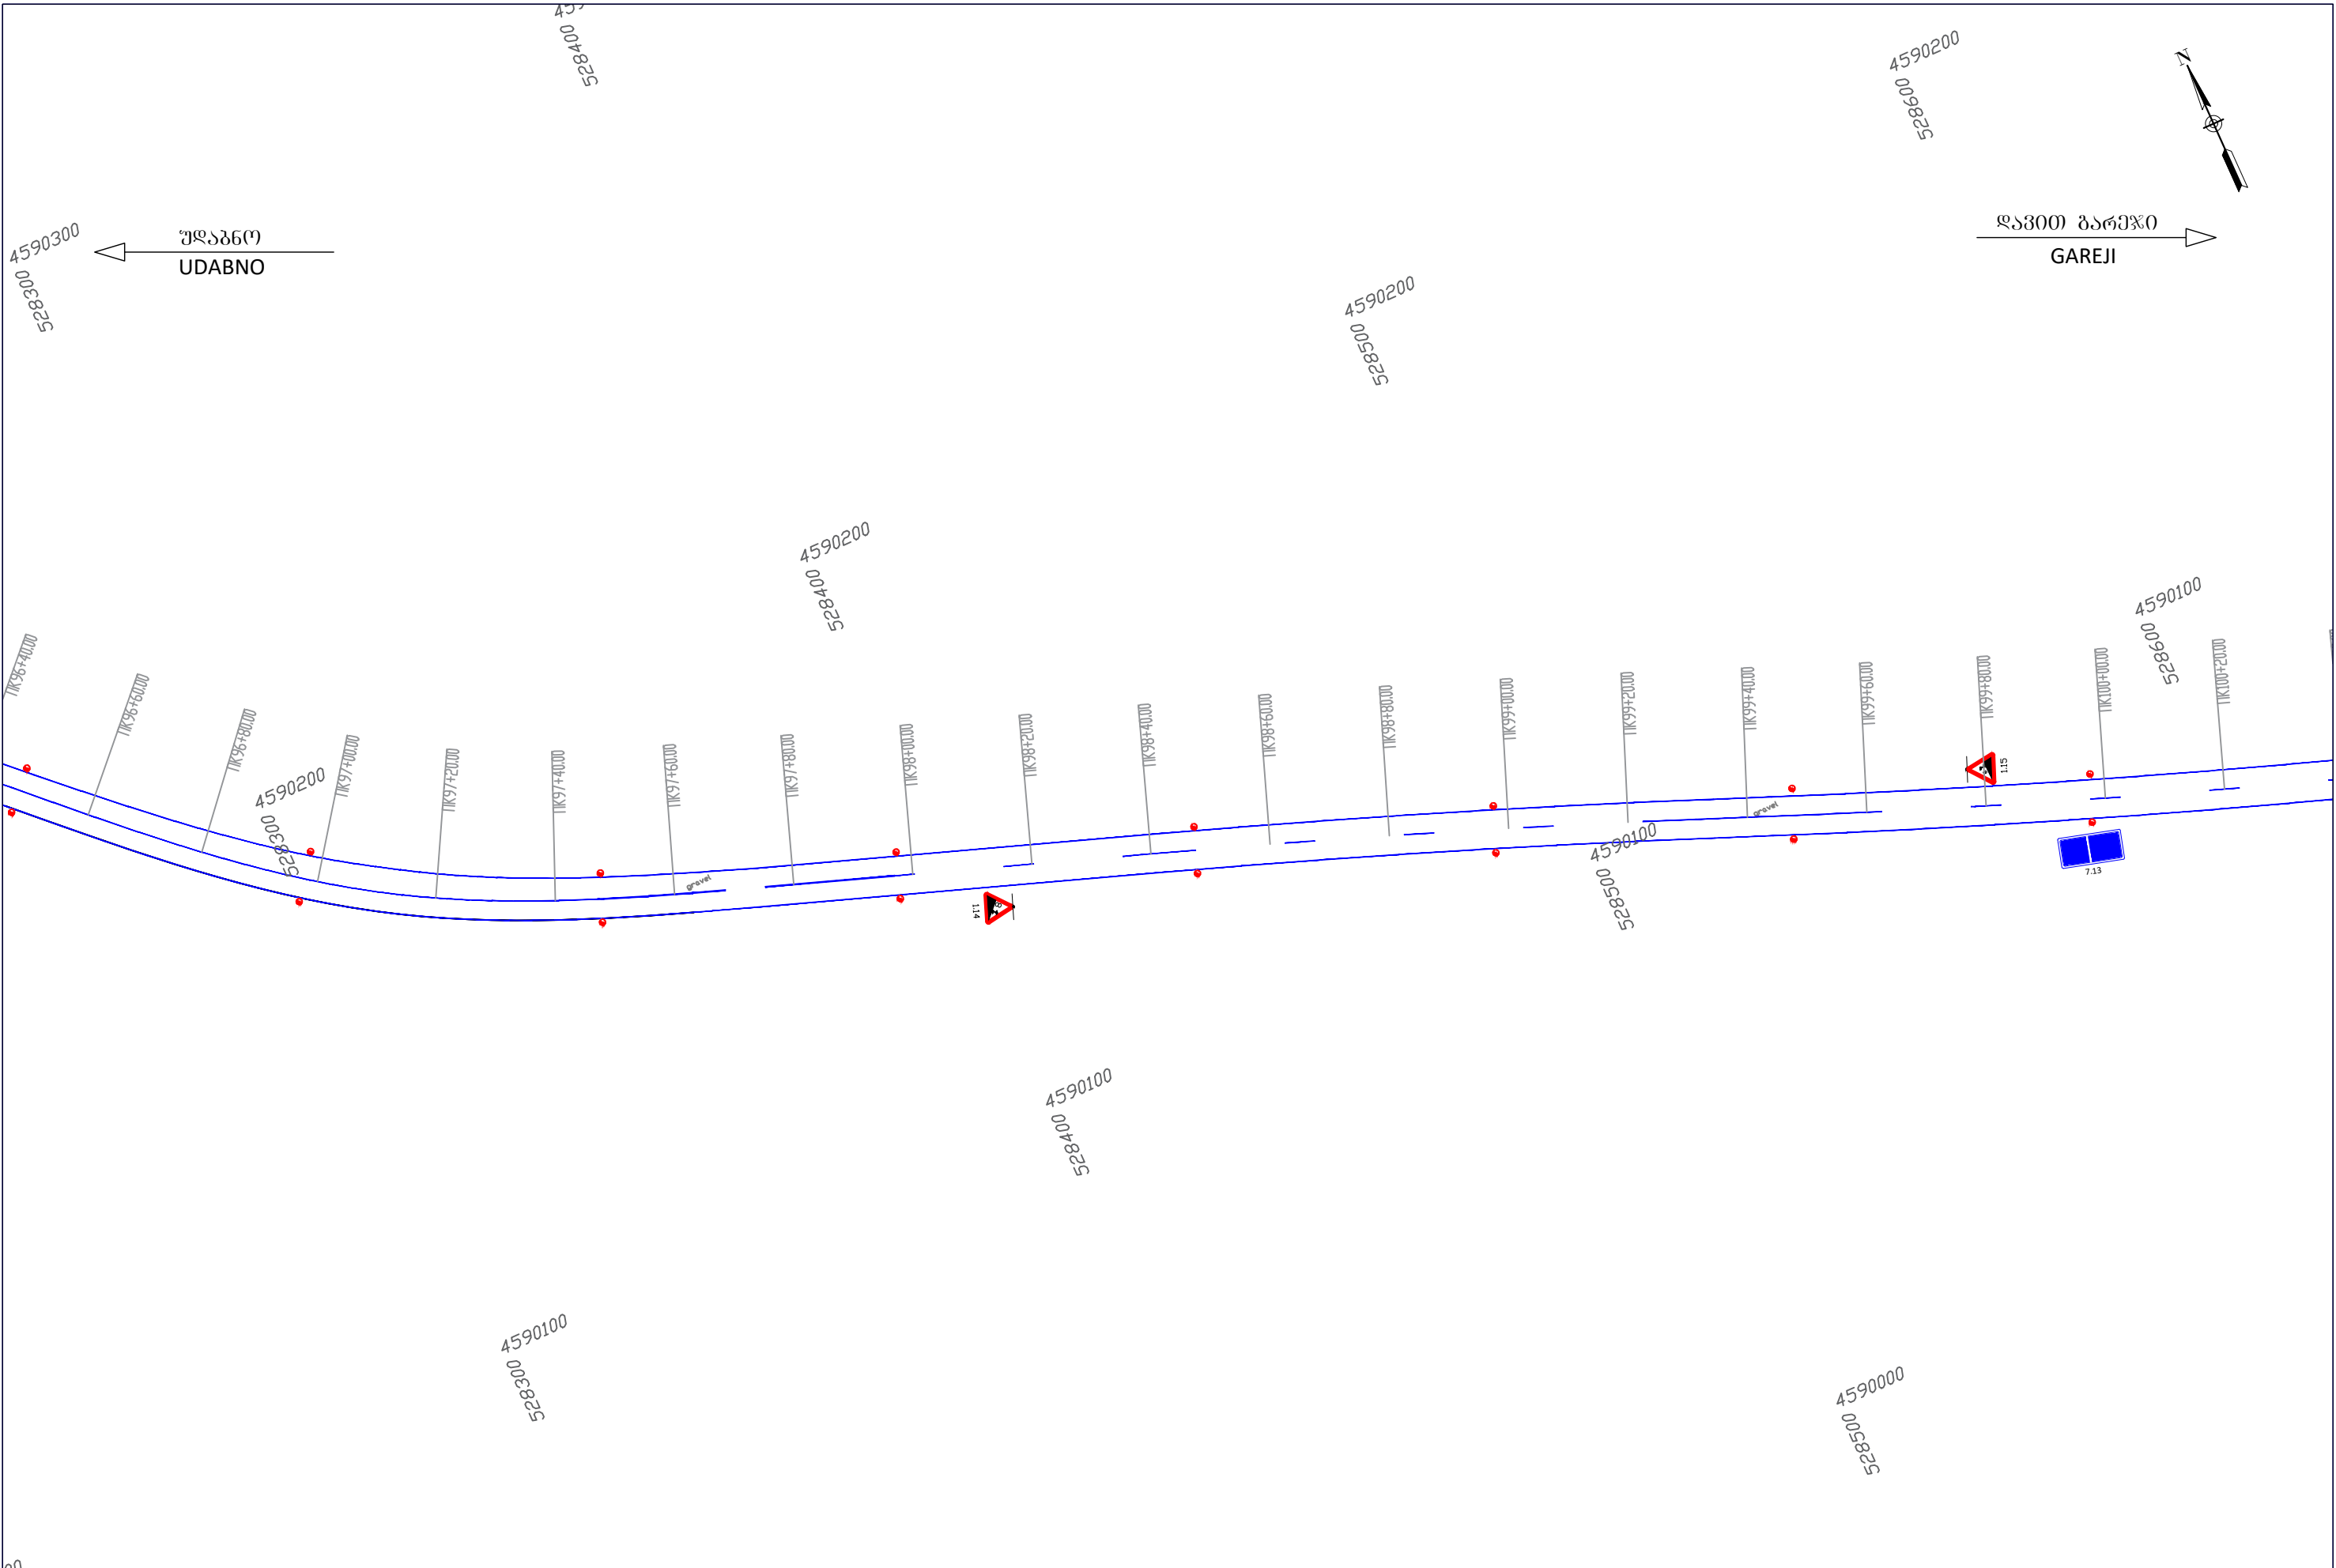


|   |                                    |                                           |                  |   |   |                                                                        |                                    |                      |
|---|------------------------------------|-------------------------------------------|------------------|---|---|------------------------------------------------------------------------|------------------------------------|----------------------|
| Client: Ministry of Regional Development and Infrastructure of Georgia<br>Road department of Georgia                                      |                                    | Title: TRAFIC SIGNALIZATION AND EQUIPMENT |                  | დამკვეთი: საქართველოს რეგიონული განვითარებისა და ინფრასტრუქტურის სამინისტროს საავტომობილო გზების დეპარტამენტი |   | საიტაური: საგზაო ნიშნების, მონიშვნის და შემოფარგვლის დისლოკაციის გეგმა |                                    |                      |
| Project: Rehabilitation of km 36-km 49 section of Udabno-Davida Gareji monastery of Sagarejo-Udabno-David Gareji monastery secondary road | Design level: Detailed Design      |                                           | Date: July 2018. |   | პროექტი: შიდასახელმწიფოებრივი მნიშვნელობის საბარეჯო-უდაბნო-დავით გარეჯის მონასტერი საავტომობილო გზის კმ 36 - კმ 49 უდაბნო-ბარეჯის მონასტერის სარეაბილიტაციო სამუშაოები |                                                                        | პროექტის ტიპი: დეტალური პროექტი    | თარიღი: ივლისი 2018. |
|   | Original drawing size: A3(297x420) |                                           | Scale: 1:1000    |   |   |                                                                        | ორბიძალი ნახაზის ზომა: A3(297x420) | მასშტაბი: 1:1000     |
|   | Code drawing: TSE 027              |                                           |                  |   |   |                                                                        | ნახაზის კოდი: TSE 027              |                      |




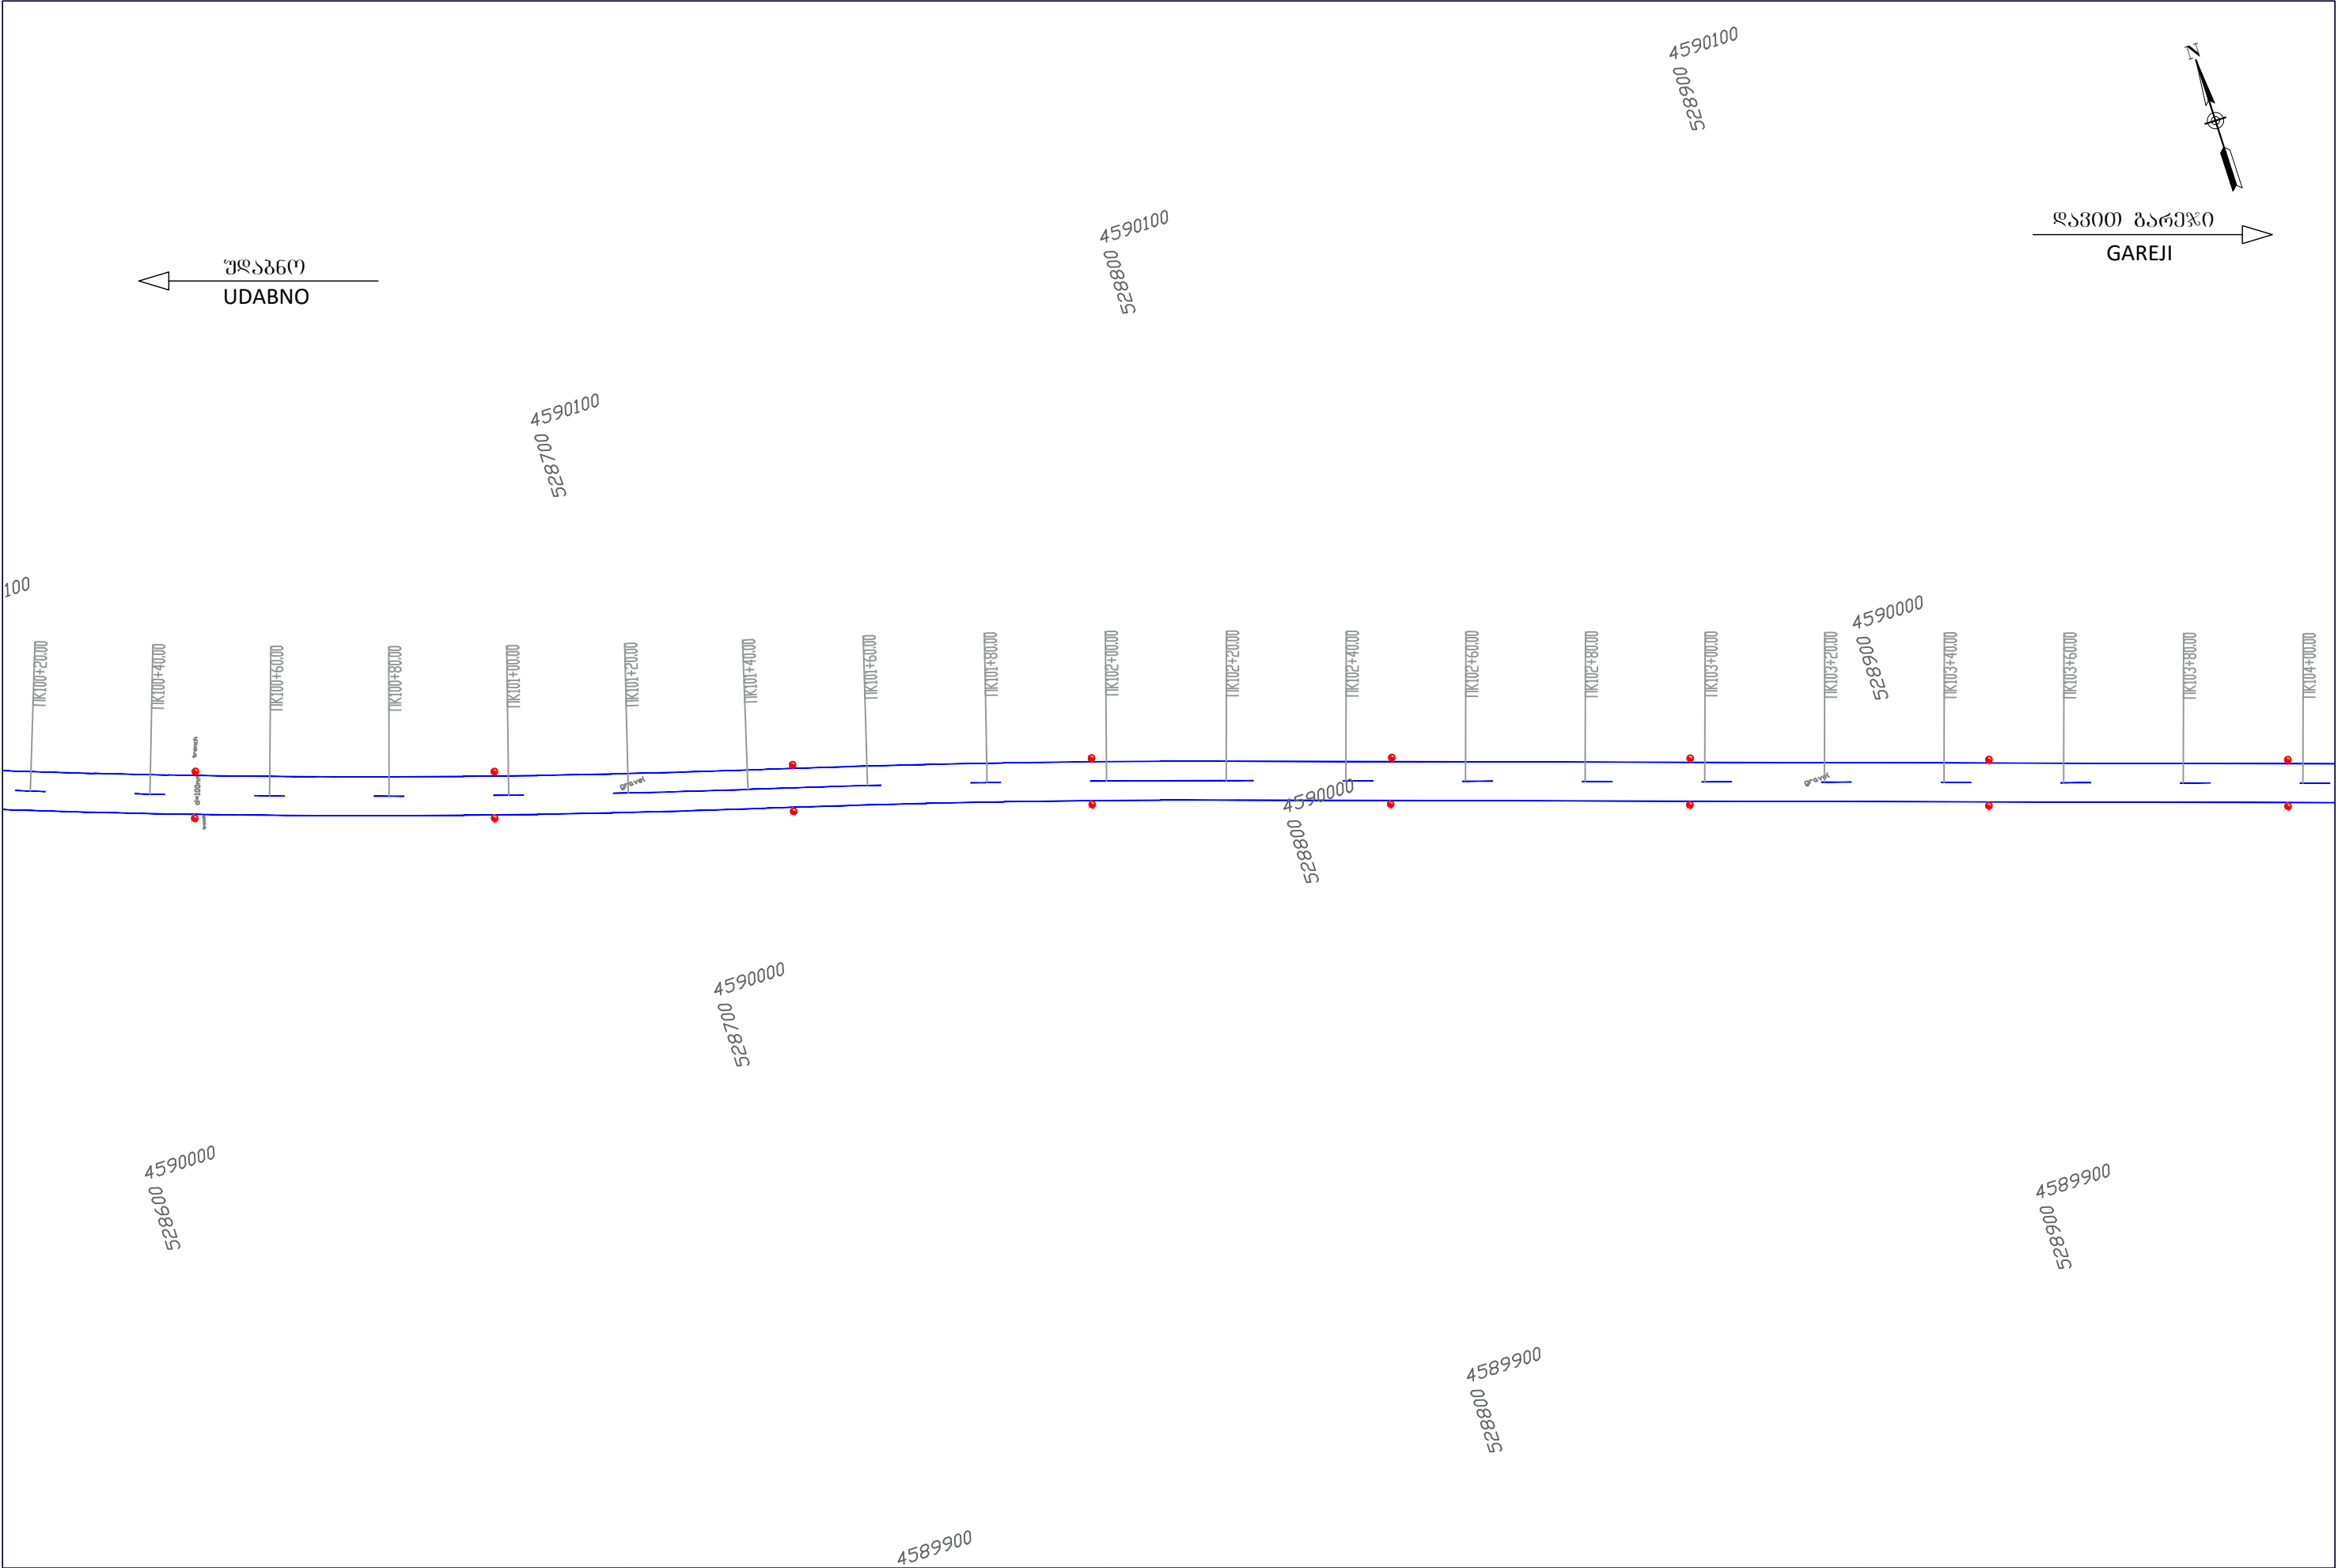


|   |                                           |                  |   |                                                                           |                      |
|---|-------------------------------------------|------------------|---|---------------------------------------------------------------------------|----------------------|
| Client: Ministry of Regional Development and Infrastructure of Georgia<br>Road department of Georgia                                         | Title: TRAFIC SIGNALIZATION AND EQUIPMENT |                  | დამკვეთი: საქართველოს რეგიონული განვითარებისა და ინფრასტრუქტურის<br>სამინისტროს საავტომობილო გზების დეპარტამენტი                                                             | საიტაური: საგზაო ნიშნების, მონიშვნის<br>და შემოფარგვლის დისლოკაციის გეგმა |                      |
| Project: Rehabilitation of km 36-km 49 section of Uدابno-Davida Gareji monastery of<br>Sagarejo-Udabno-David Gareji monastery secondary road | Design level: Detailed Design             | Date: July 2018. | პროექტი: შიდასახელმწიფოებრივი მნიშვნელობის საბარეჟო-უდაბნო-დავით<br>ბარეჟის მონასტერი საავტომობილო გზის კმ 36 - კმ 49 უდაბნო-ბარეჟის<br>მონასტერის სარეაბილიტაციო სამუშაოები | პროექტის ტიპი: დეტალური პროექტი                                           | თარიღი: ივლისი 2018. |
|   | Original drawing size: A3(297x420)        | Scale: 1:1000    |   | ორბიონალი ნახაზის ზომა: A3(297x420)                                       | მასშტაბი: 1:1000     |
|   | Code drawing: TSE 028                     |                  |   | ნახაზის კოდი: TSE 028                                                     |                      |

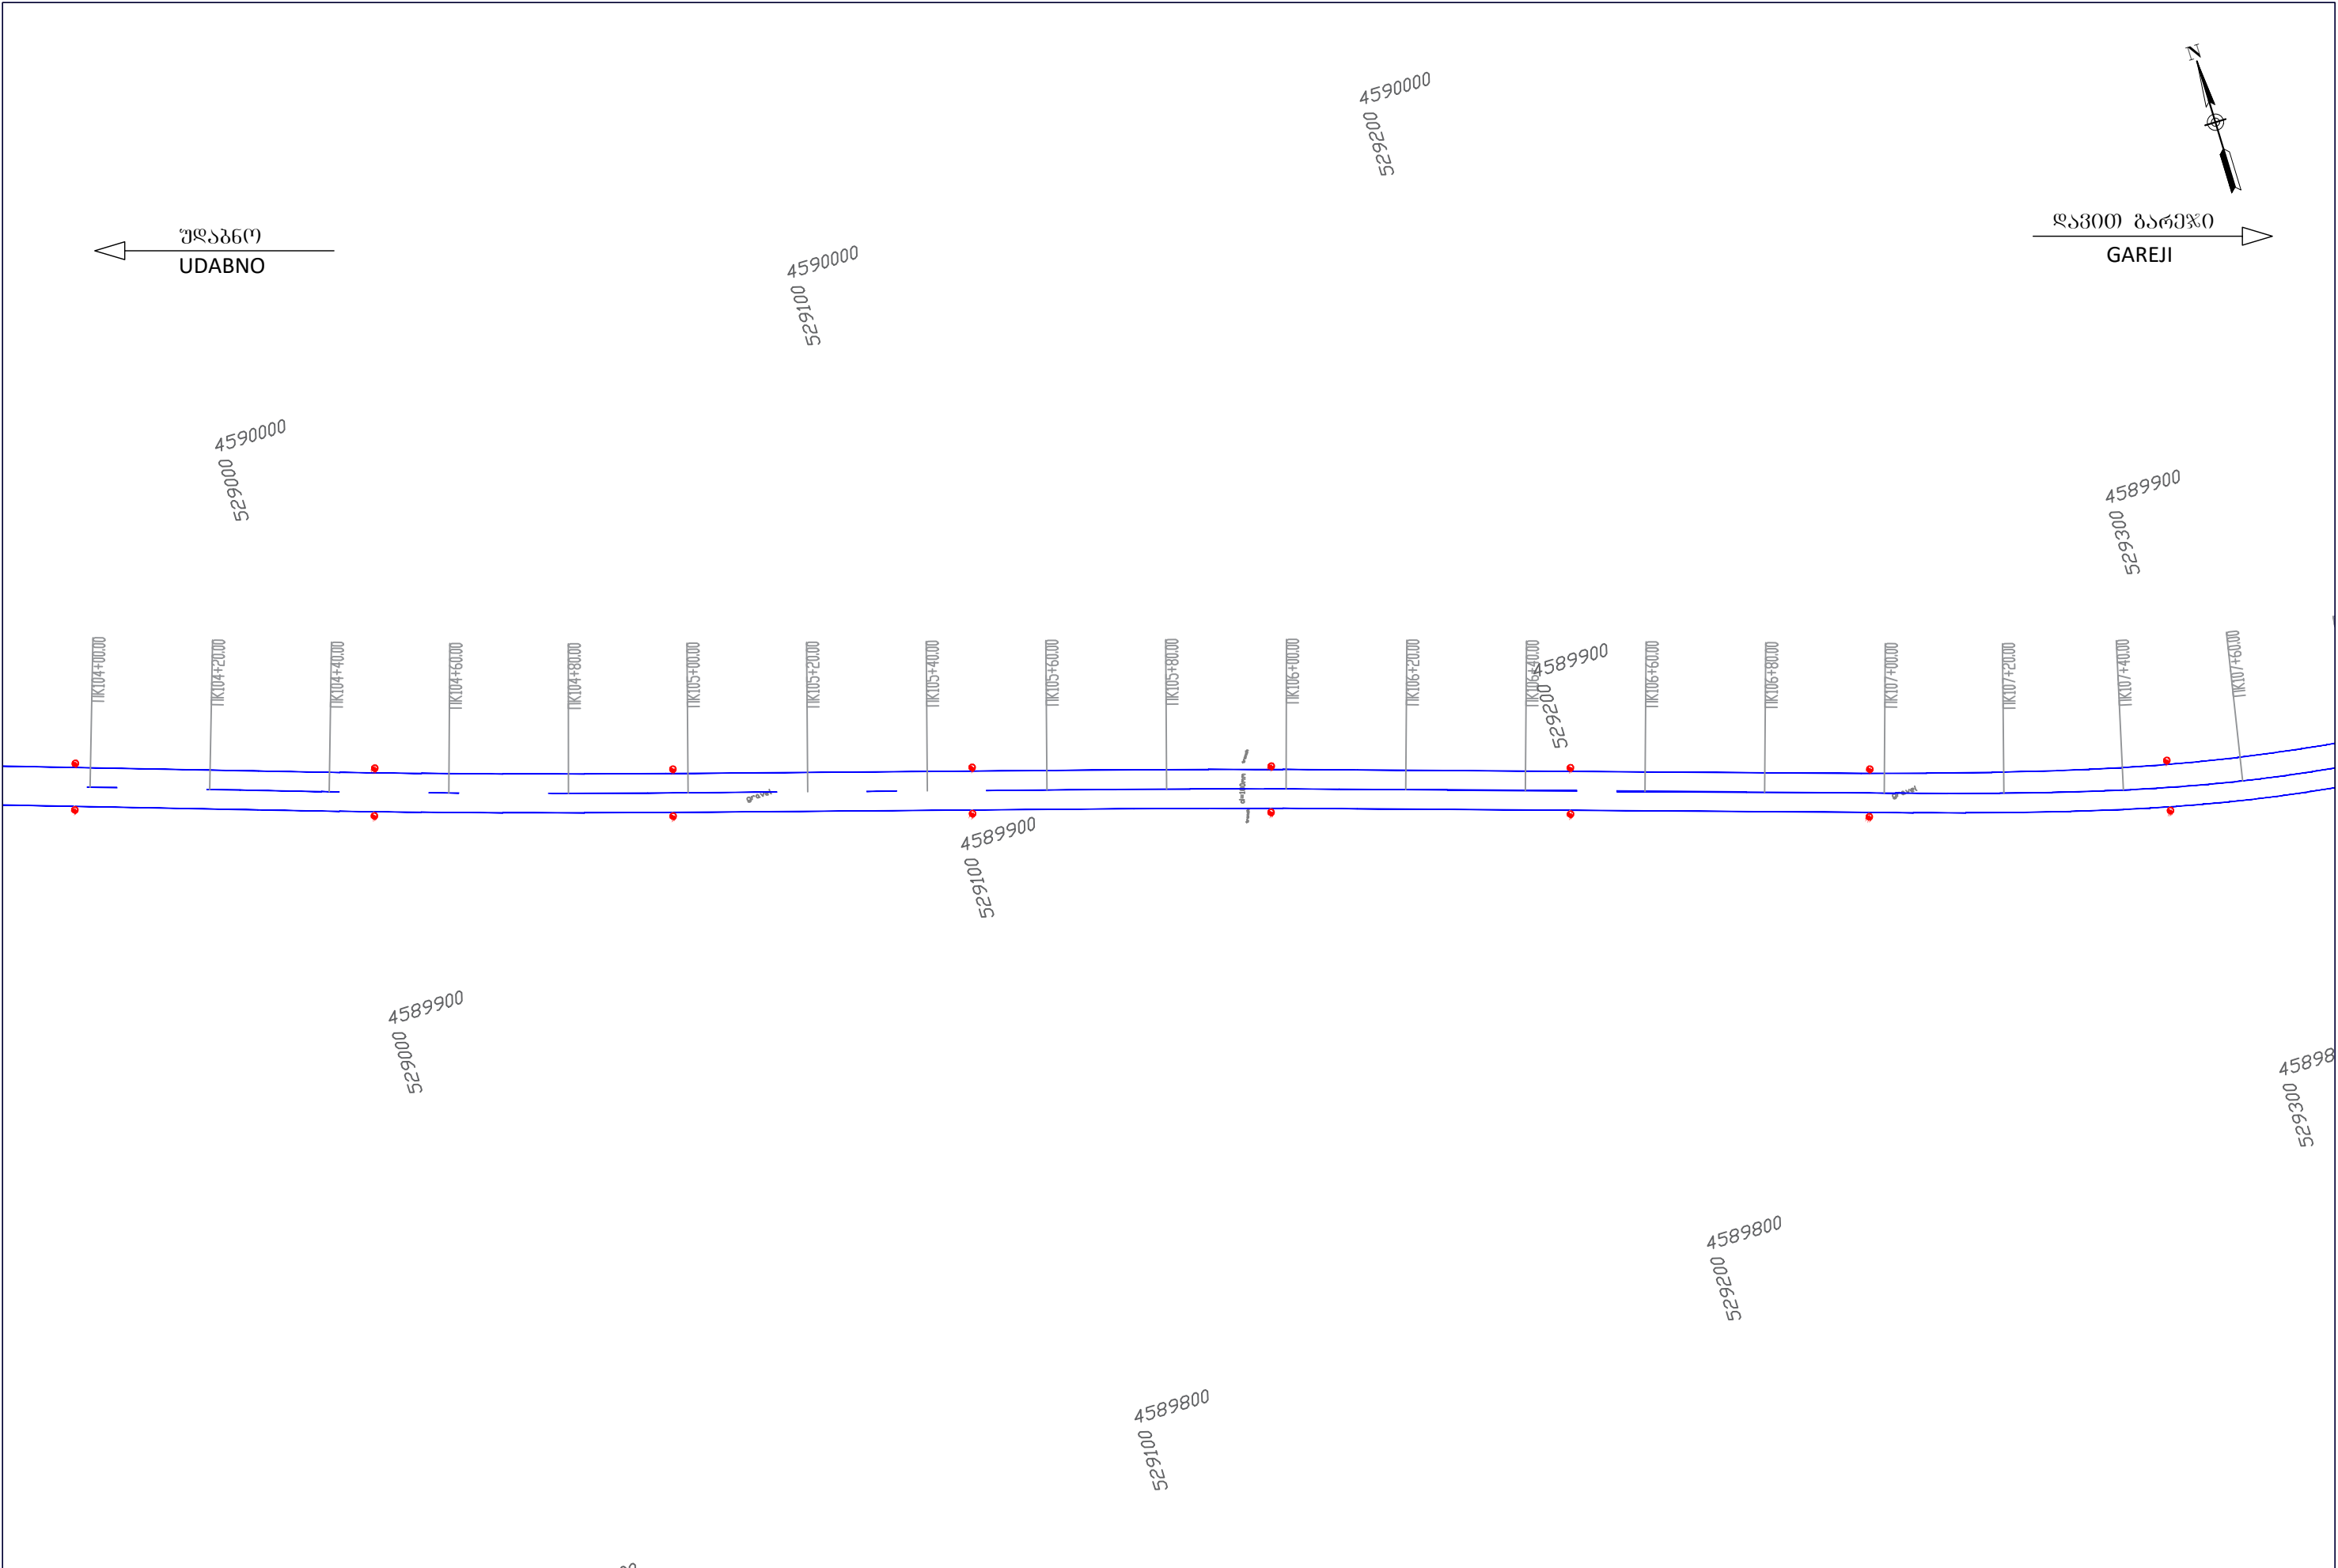


|   |                                           |                  |   |                                                                           |                     |
|---|-------------------------------------------|------------------|---|---------------------------------------------------------------------------|---------------------|
| Client: Ministry of Regional Development and Infrastructure of Georgia<br>Road department of Georgia                                         | Title: TRAFIC SIGNALIZATION AND EQUIPMENT |                  | დამკვეთი: საქართველოს რეგიონული განვითარებისა და ინფრასტრუქტურის<br>სამინისტროს საავტომობილო გზების დეპარტამენტი                                                             | საიტაური: საგზაო ნიშნების, მონიშვნის<br>და შემოფარგვლის დისლოკაციის გეგმა |                     |
| Project: Rehabilitation of km 36-km 49 section of Uدابno-Davida Gareji monastery of<br>Sagarejo-Udabno-David Gareji monastery secondary road | Design level: Detailed Design             | Date: July 2018. | პროექტი: შიდასახელმწიფოებრივი მნიშვნელობის საბარეჯო-უდაბნო-დავით<br>გარეჯის მონასტერი საავტომობილო გზის კმ 36 - კმ 49 უდაბნო-ბარეჯის<br>მონასტერის სარეაბილიტაციო სამუშაოები | პროექტის ტიპი:დეტალური პროექტი                                            | თარიღი:ივლისი 2018. |
|   | Original drawing size: A3(297x420)        | Scale: 1:1000    |   | ორბიძნალი ნახაზის ზომაA3(297x420)                                         | მასშტაბი: 1:1000    |
|   | Code drawing: TSE 029                     |                  |   | ნახაზის კოდი: TSE 029                                                     |                     |

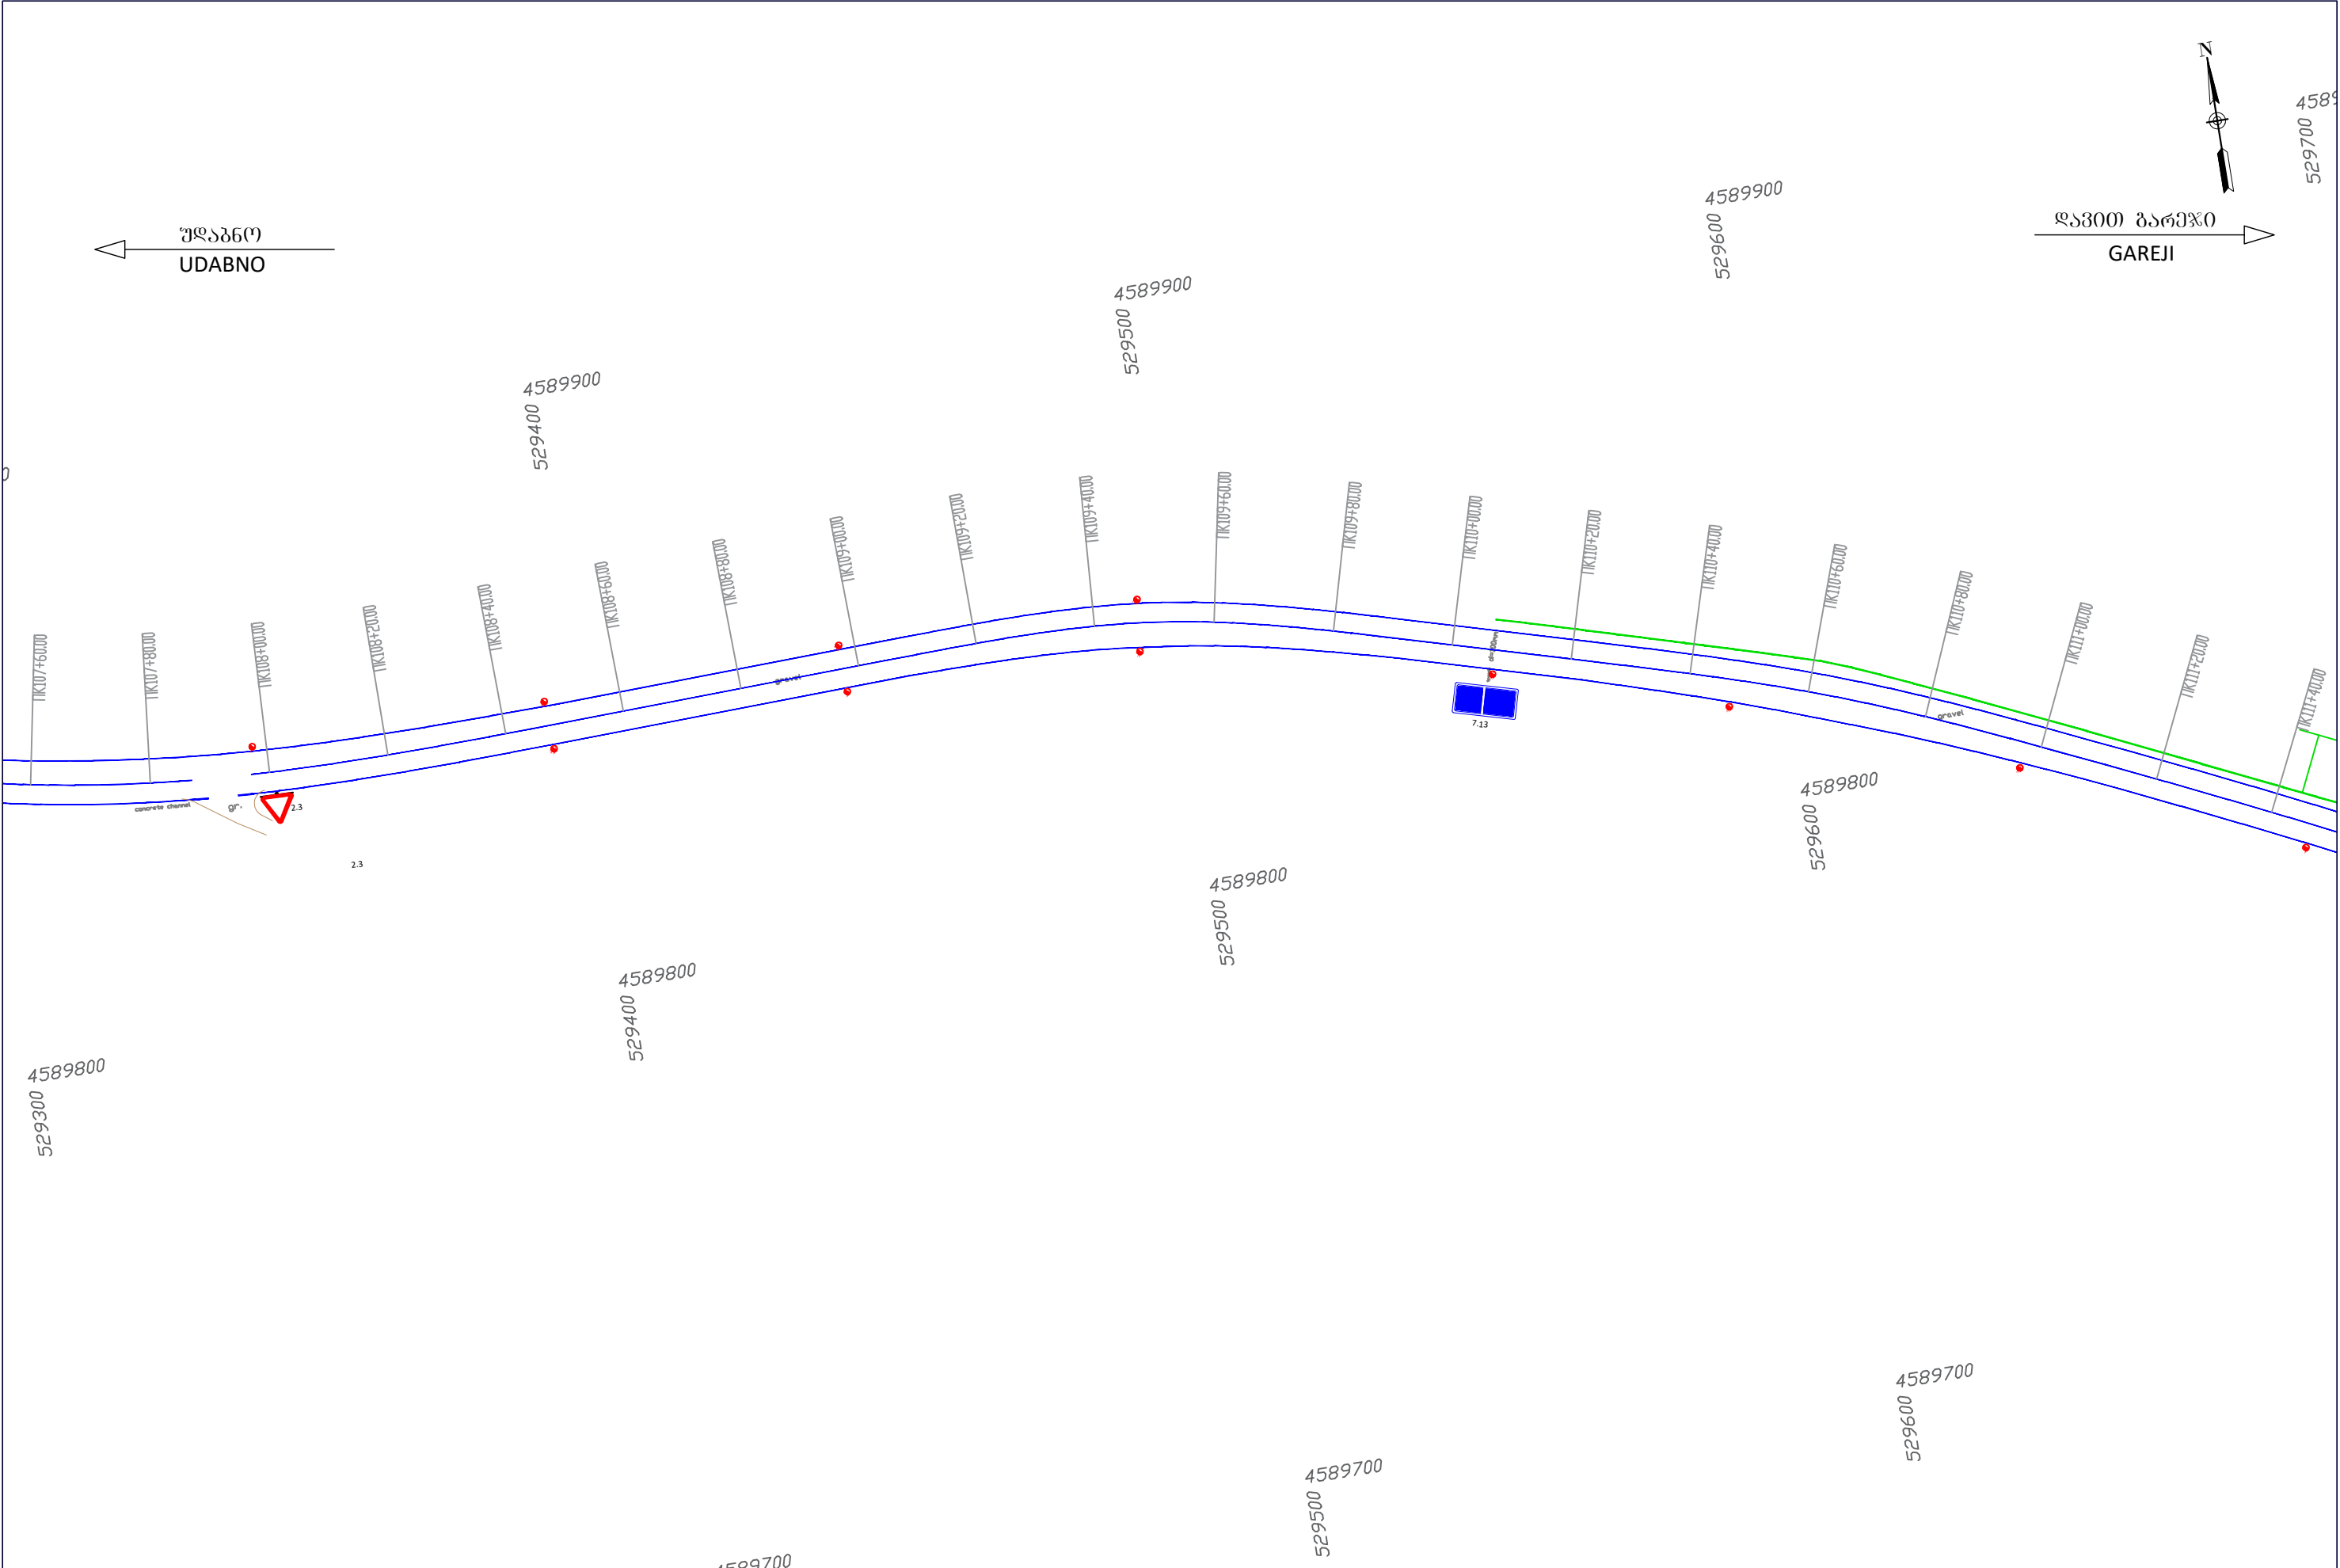

|   |                                    |                                           |                       |   |  |                                                                           |  |                     |
|---|------------------------------------|-------------------------------------------|-----------------------|---|--|---------------------------------------------------------------------------|--|---------------------|
| Client: Ministry of Regional Development and Infrastructure of Georgia<br>Road department of Georgia                                         |                                    | Title: TRAFIC SIGNALIZATION AND EQUIPMENT |                       | დამკვეთი: საქართველოს რეგიონული განვითარებისა და ინფრასტრუქტურის<br>სამინისტროს საავტომობილო გზების დეპარტამენტი                                                             |  | საიტაური: საგზაო ნიშნების, მონიშვნის<br>და შემოფარგვლის დისლოკაციის გეგმა |  |                     |
| Project: Rehabilitation of km 36-km 49 section of Uدابno-Davida Gareji monastery of<br>Sagarejo-Udabno-David Gareji monastery secondary road | Design level: Detailed Design      |                                           | Date: July 2018.      | პროექტი: შიდასახელმწიფოებრივი მნიშვნელობის საბარეჟო-უდაბნო-დავით<br>გარეჟის მონასტერი საავტომობილო გზის კმ 36 - კმ 49 უდაბნო-გარეჟის<br>მონასტერის სარეაბილიტაციო სამუშაოები |  | პროექტის ტიპი:დეტალური პროექტი                                            |  | თარიღი:ივლისი 2018. |
|   | Original drawing size: A3(297x420) |                                           | Scale: 1:1000         |   |  | ორბიძალი ნახაზის ზომაA3(297x420)                                          |  | მასშტაბი: 1:1000    |
|   | Code drawing: TSE 030              |                                           | ნახაზის კოდი: TSE 030 |   |  |                                                                           |  |                     |

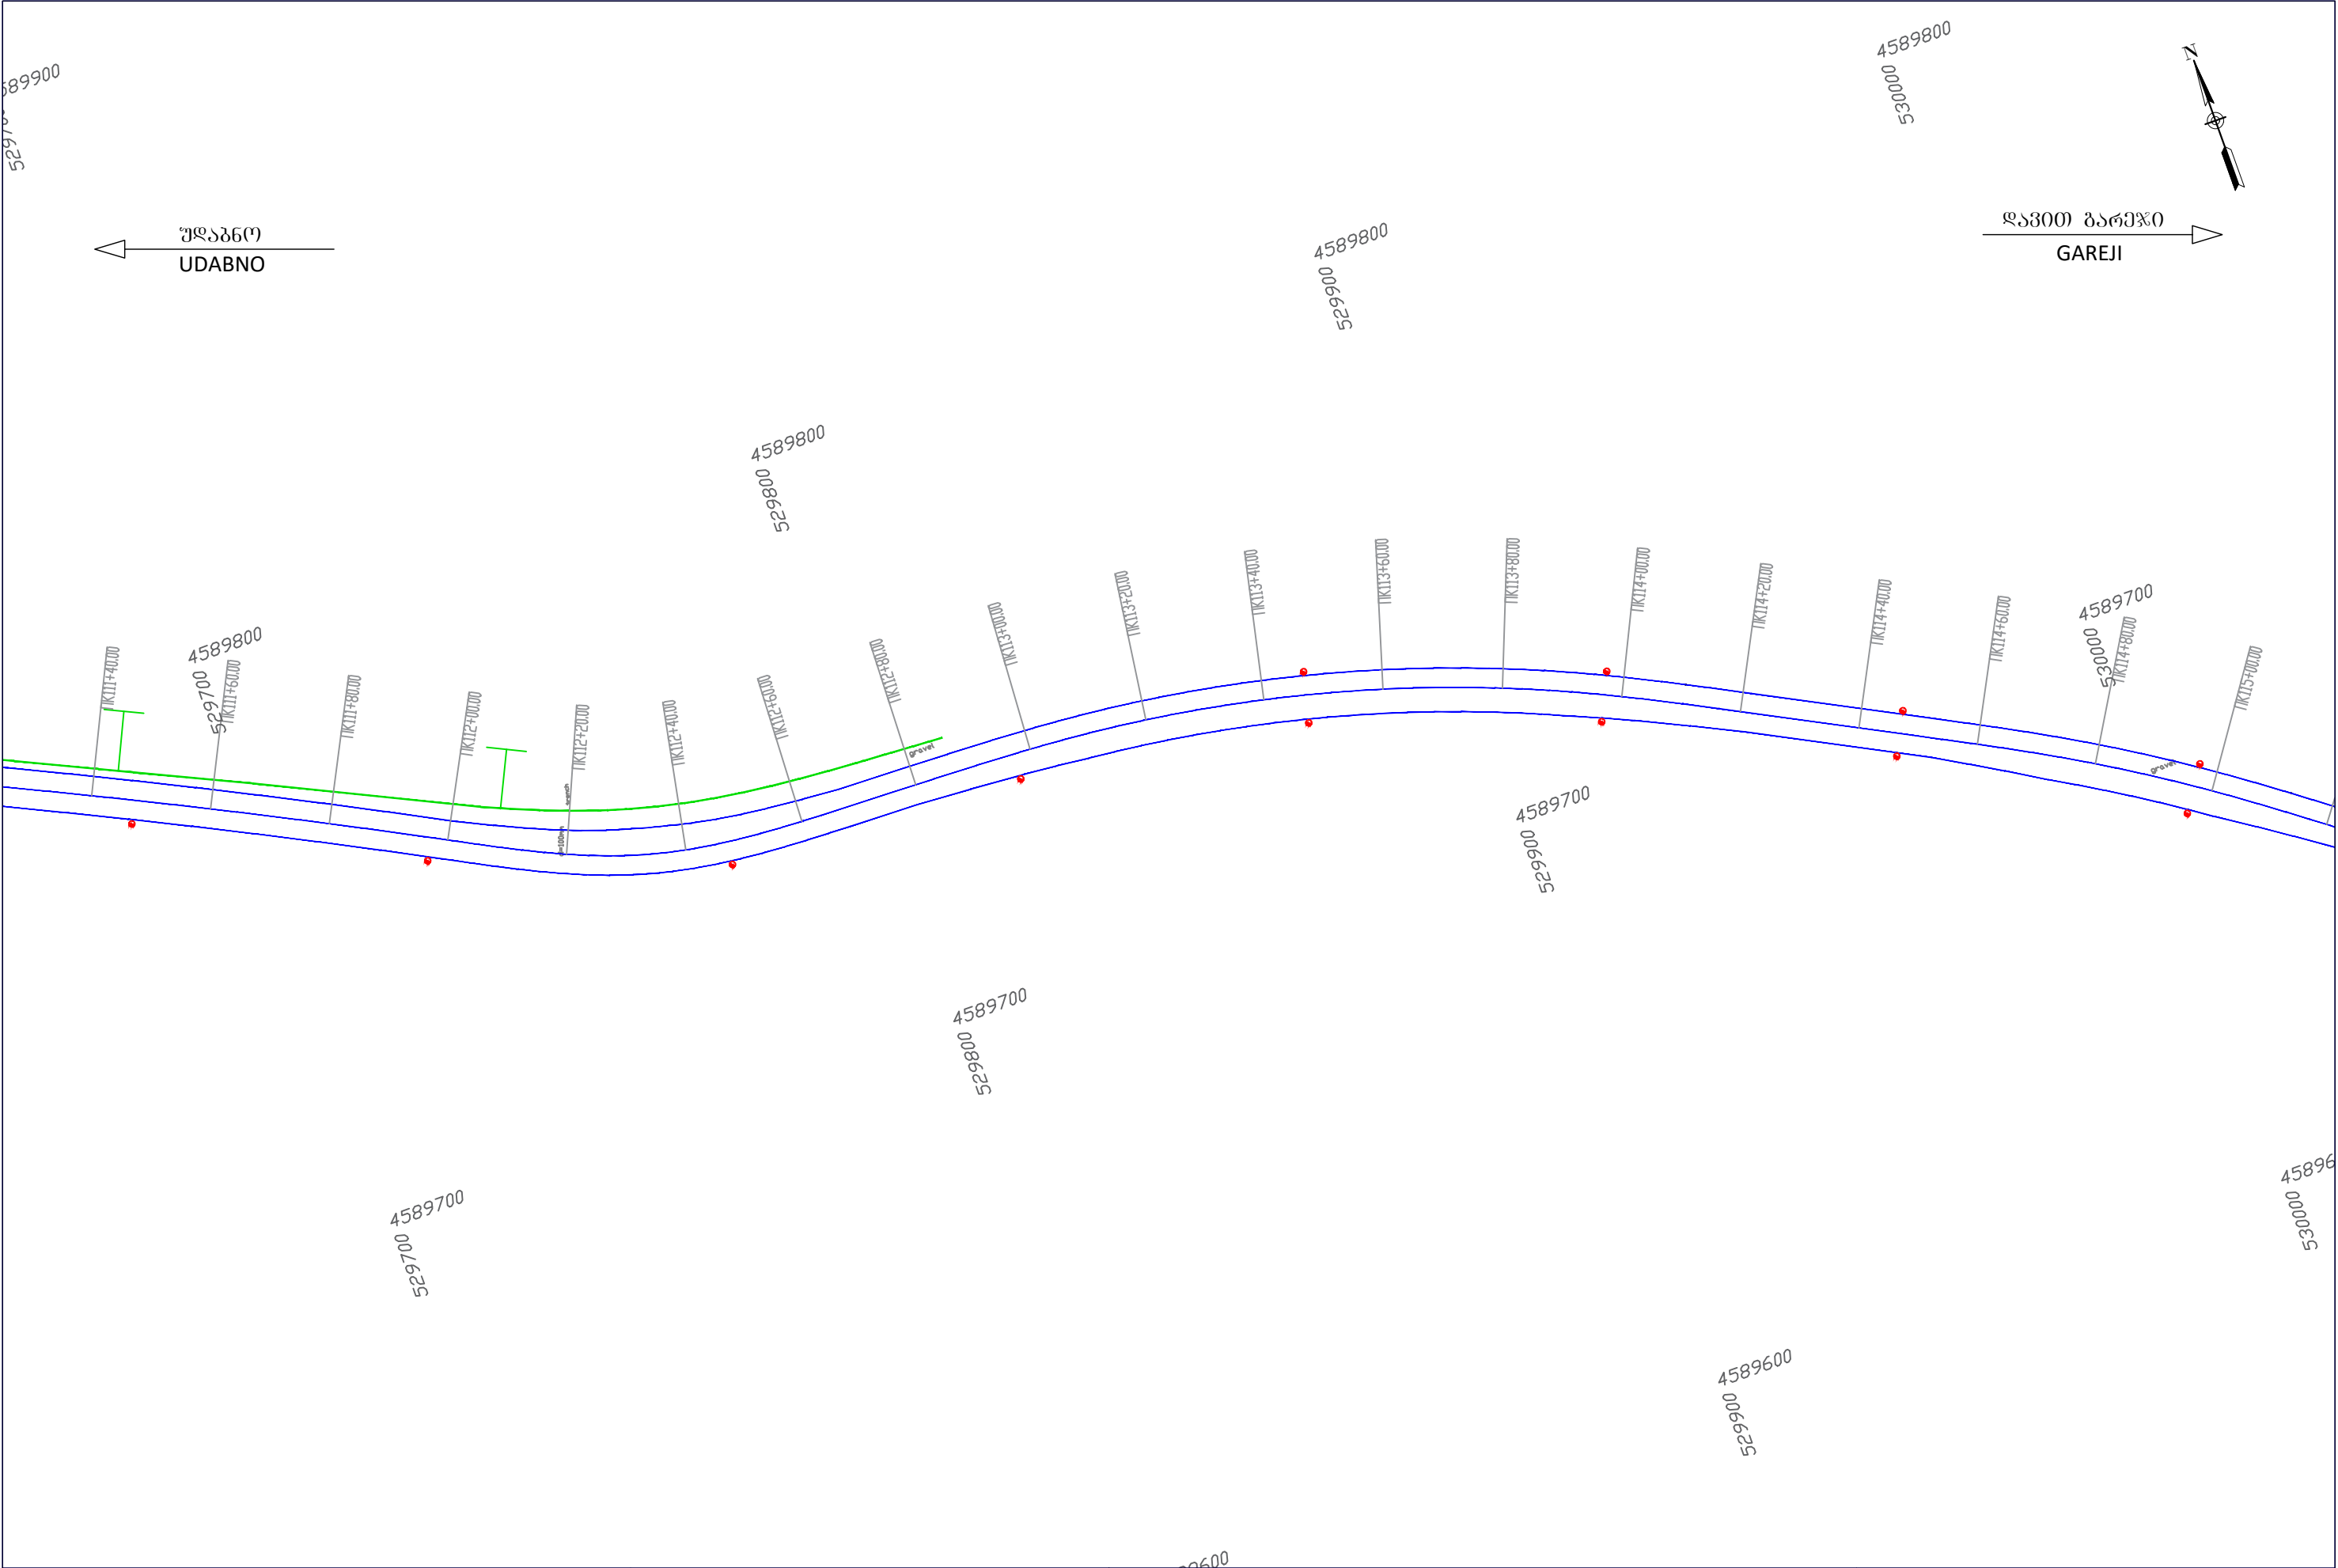


|   |                                    |                                           |   |   |                      |                                                                           |  |
|---|------------------------------------|-------------------------------------------|---|---|----------------------|---------------------------------------------------------------------------|--|
| Client: Ministry of Regional Development and Infrastructure of Georgia<br>Road department of Georgia                                         |                                    | Title: TRAFIC SIGNALIZATION AND EQUIPMENT |   | დამკვეთი: საქართველოს რეგიონული განვითარებისა და ინფრასტრუქტურის<br>სამინისტროს საავტომობილო გზების დეპარტამენტი |                      | საბაზური: საგზაო ნიშნების, მონიშვნის<br>და შემოფარგვლის დისლოკაციის გეგმა |  |
| Project: Rehabilitation of km 36-km 49 section of Uدابno-Davida Gareji monastery of<br>Sagarejo-Udabno-David Gareji monastery secondary road | Design level: Detailed Design      | Date: July 2018.                          | პროექტი: შიდასახელმწიფოებრივი მნიშვნელობის საბარეჯო-უდაბნო-დავით<br>გარეჯის მონასტერი საავტომობილო გზის კმ 36 - კმ 49 უდაბნო-გარეჯის<br>მონასტერის სარეაბილიტაციო სამუშაოები | პროექტის ტიპი: დეტალური პროექტი                                                                                  | თარიღი: ივლისი 2018. |                                                                           |  |
|   | Original drawing size: A3(297x420) | Scale: 1:1000                             |   | ორბიძალი ნახაზის ზომა: A3(297x420)                                                                               | მასშტაბი: 1:1000     |                                                                           |  |
|   | Code drawing: TSE 031              |                                           |   | ნახაზის კოდი: TSE 031                                                                                            |                      |                                                                           |  |

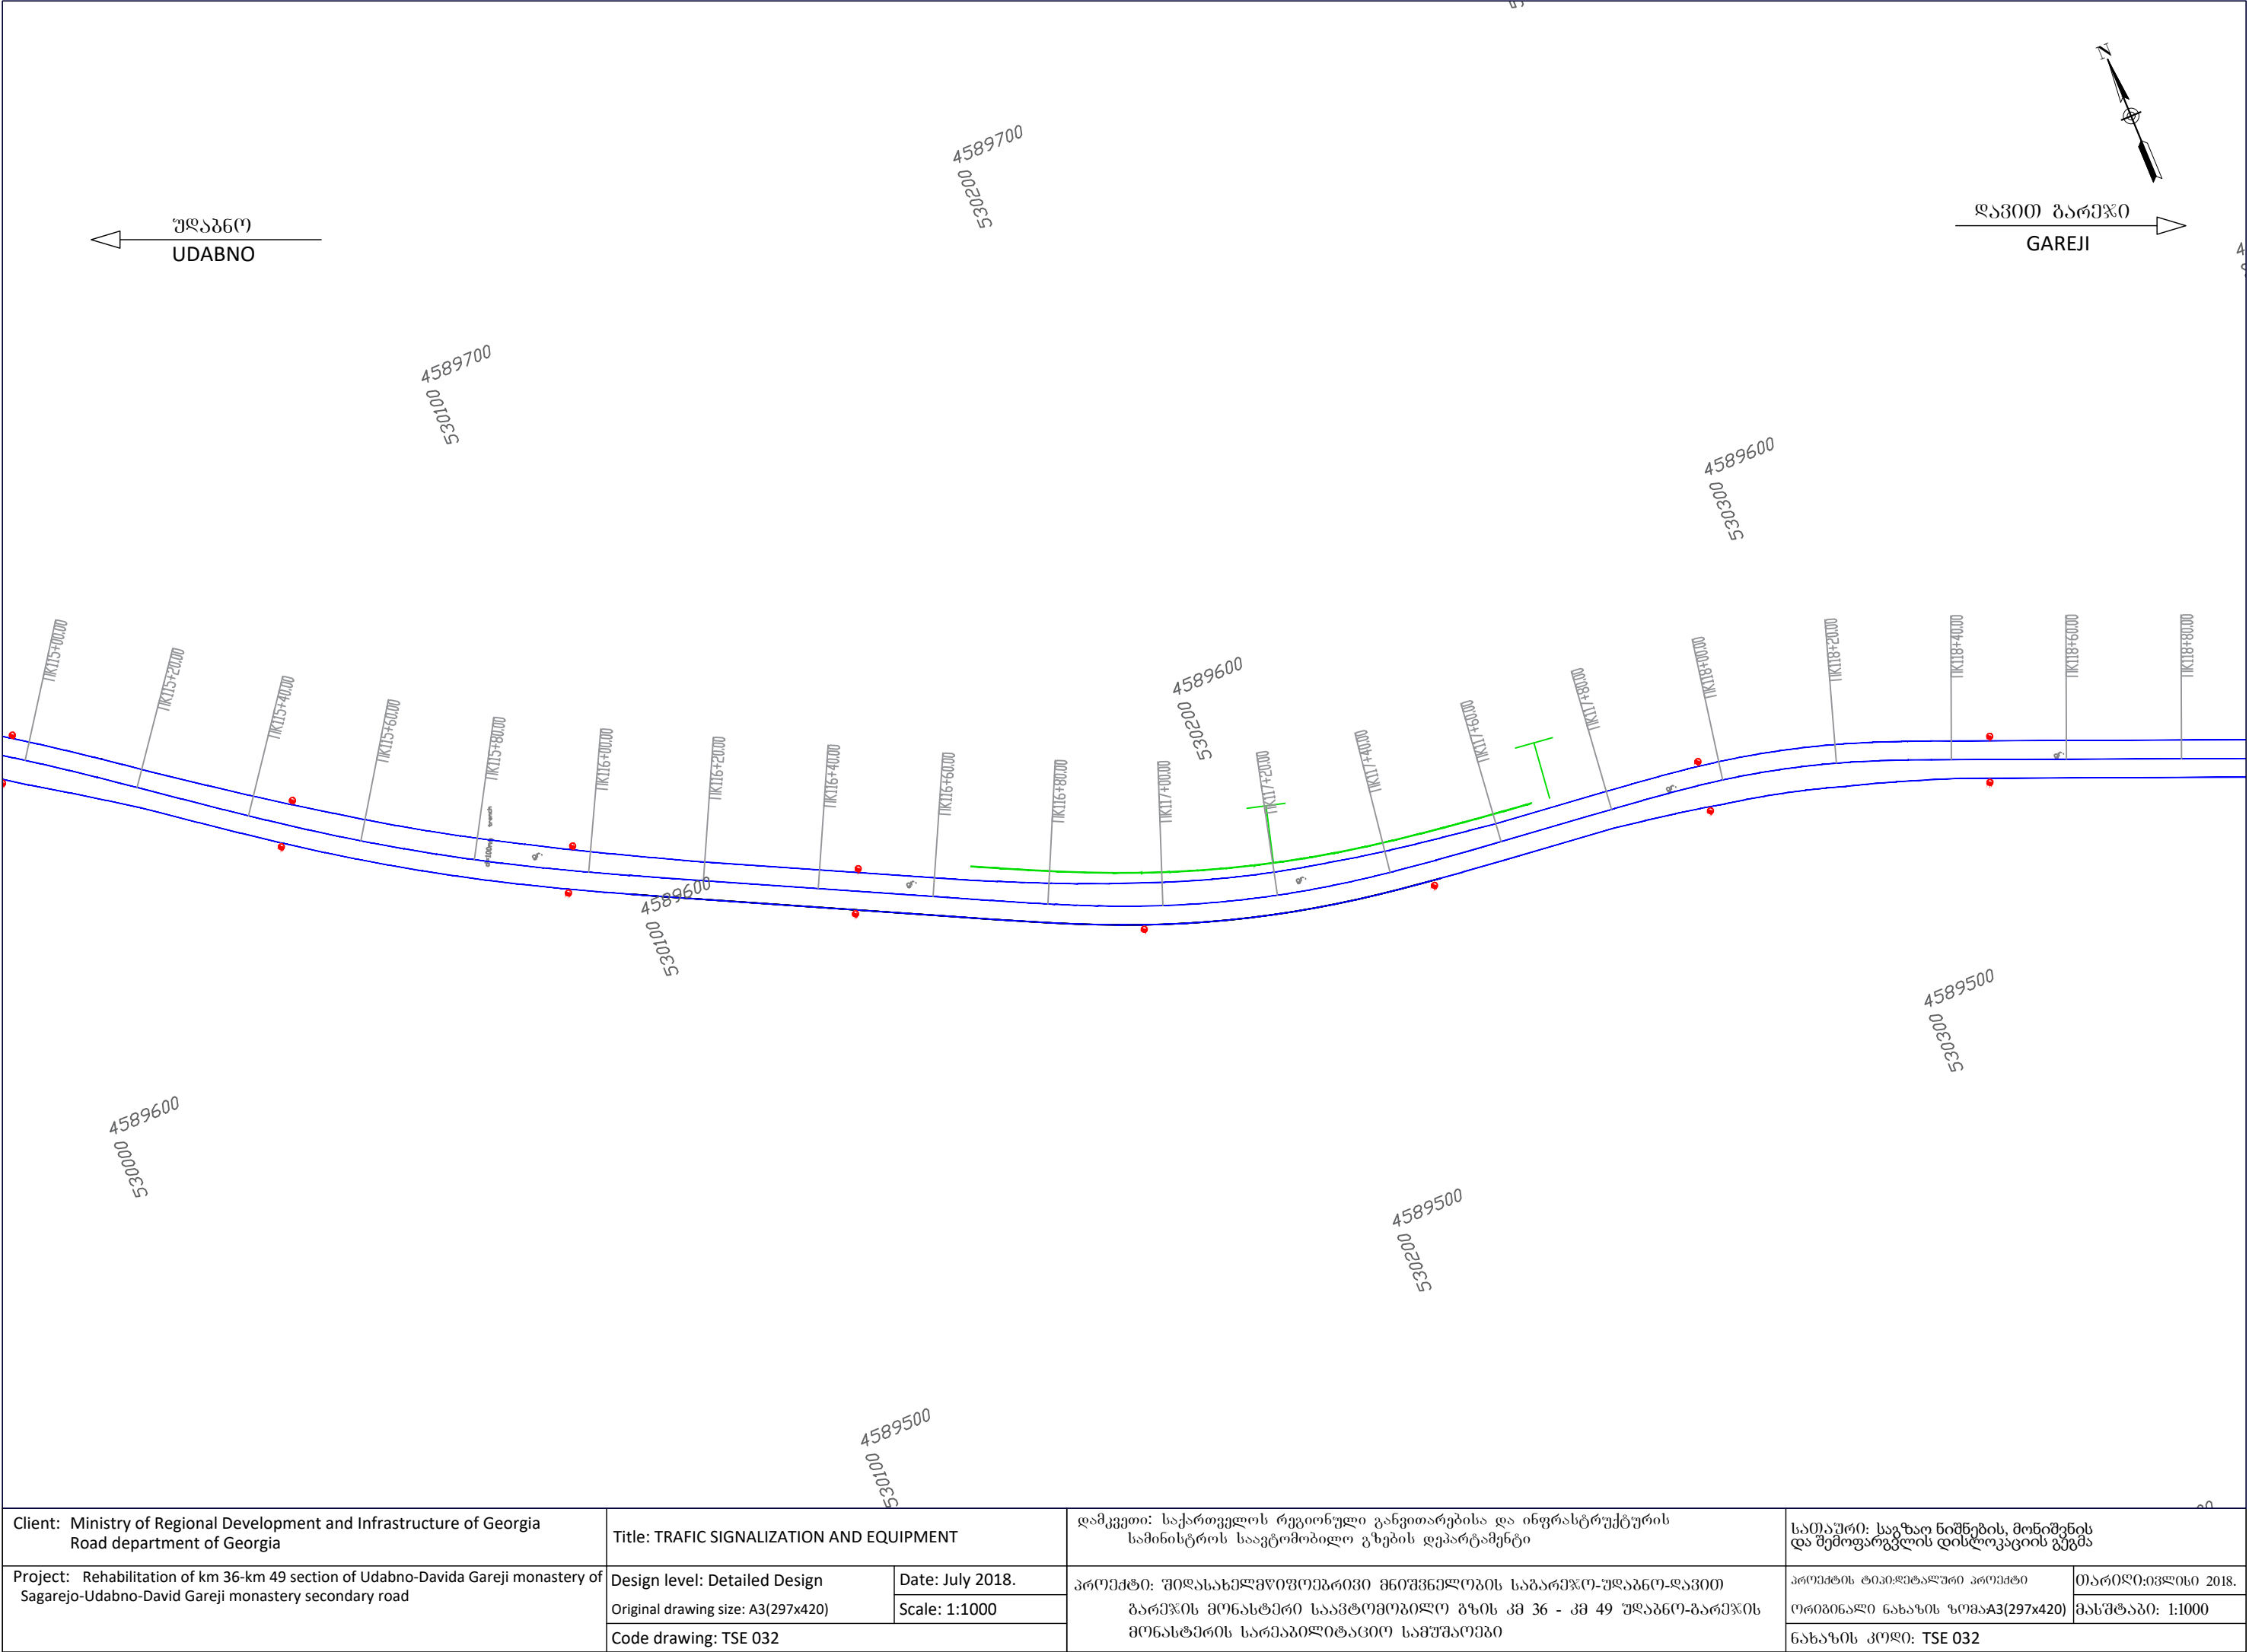


|   |                                    |                                           |   |   |                      |                                                                        |  |
|---|------------------------------------|-------------------------------------------|---|---|----------------------|------------------------------------------------------------------------|--|
| Client: Ministry of Regional Development and Infrastructure of Georgia<br>Road department of Georgia                                      |                                    | Title: TRAFIC SIGNALIZATION AND EQUIPMENT |   | დამკვეთი: საქართველოს რეგიონული განვითარებისა და ინფრასტრუქტურის სამინისტროს საავტომობილო გზების დეპარტამენტი |                      | საიტაური: საგზაო ნიშნების, მონიშვნის და შემოფარგვლის დისლოკაციის გეგმა |  |
| Project: Rehabilitation of km 36-km 49 section of Uدابno-Davida Gareji monastery of Sagarejo-Uدابno-David Gareji monastery secondary road | Design level: Detailed Design      | Date: July 2018.                          | პროექტი: შიდასახელმწიფოებრივი მნიშვნელობის საგზაო-უდაბნო-დავით გარეჯის მონასტერი საავტომობილო გზის კმ 36 - კმ 49 უდაბნო-გარეჯის მონასტერის სარეაბილიტაციო სამუშაოები | პროექტის ტიპი: დეტალური პროექტი                                                                               | თარიღი: ივლისი 2018. |                                                                        |  |
|   | Original drawing size: A3(297x420) | Scale: 1:1000                             |   | ორბიძნალი ნახაზის ზომა: A3(297x420)                                                                           | მასშტაბი: 1:1000     |                                                                        |  |
|   | Code drawing: TSE 032              |                                           |   | ნახაზის კოდი: TSE 032                                                                                         |                      |                                                                        |  |






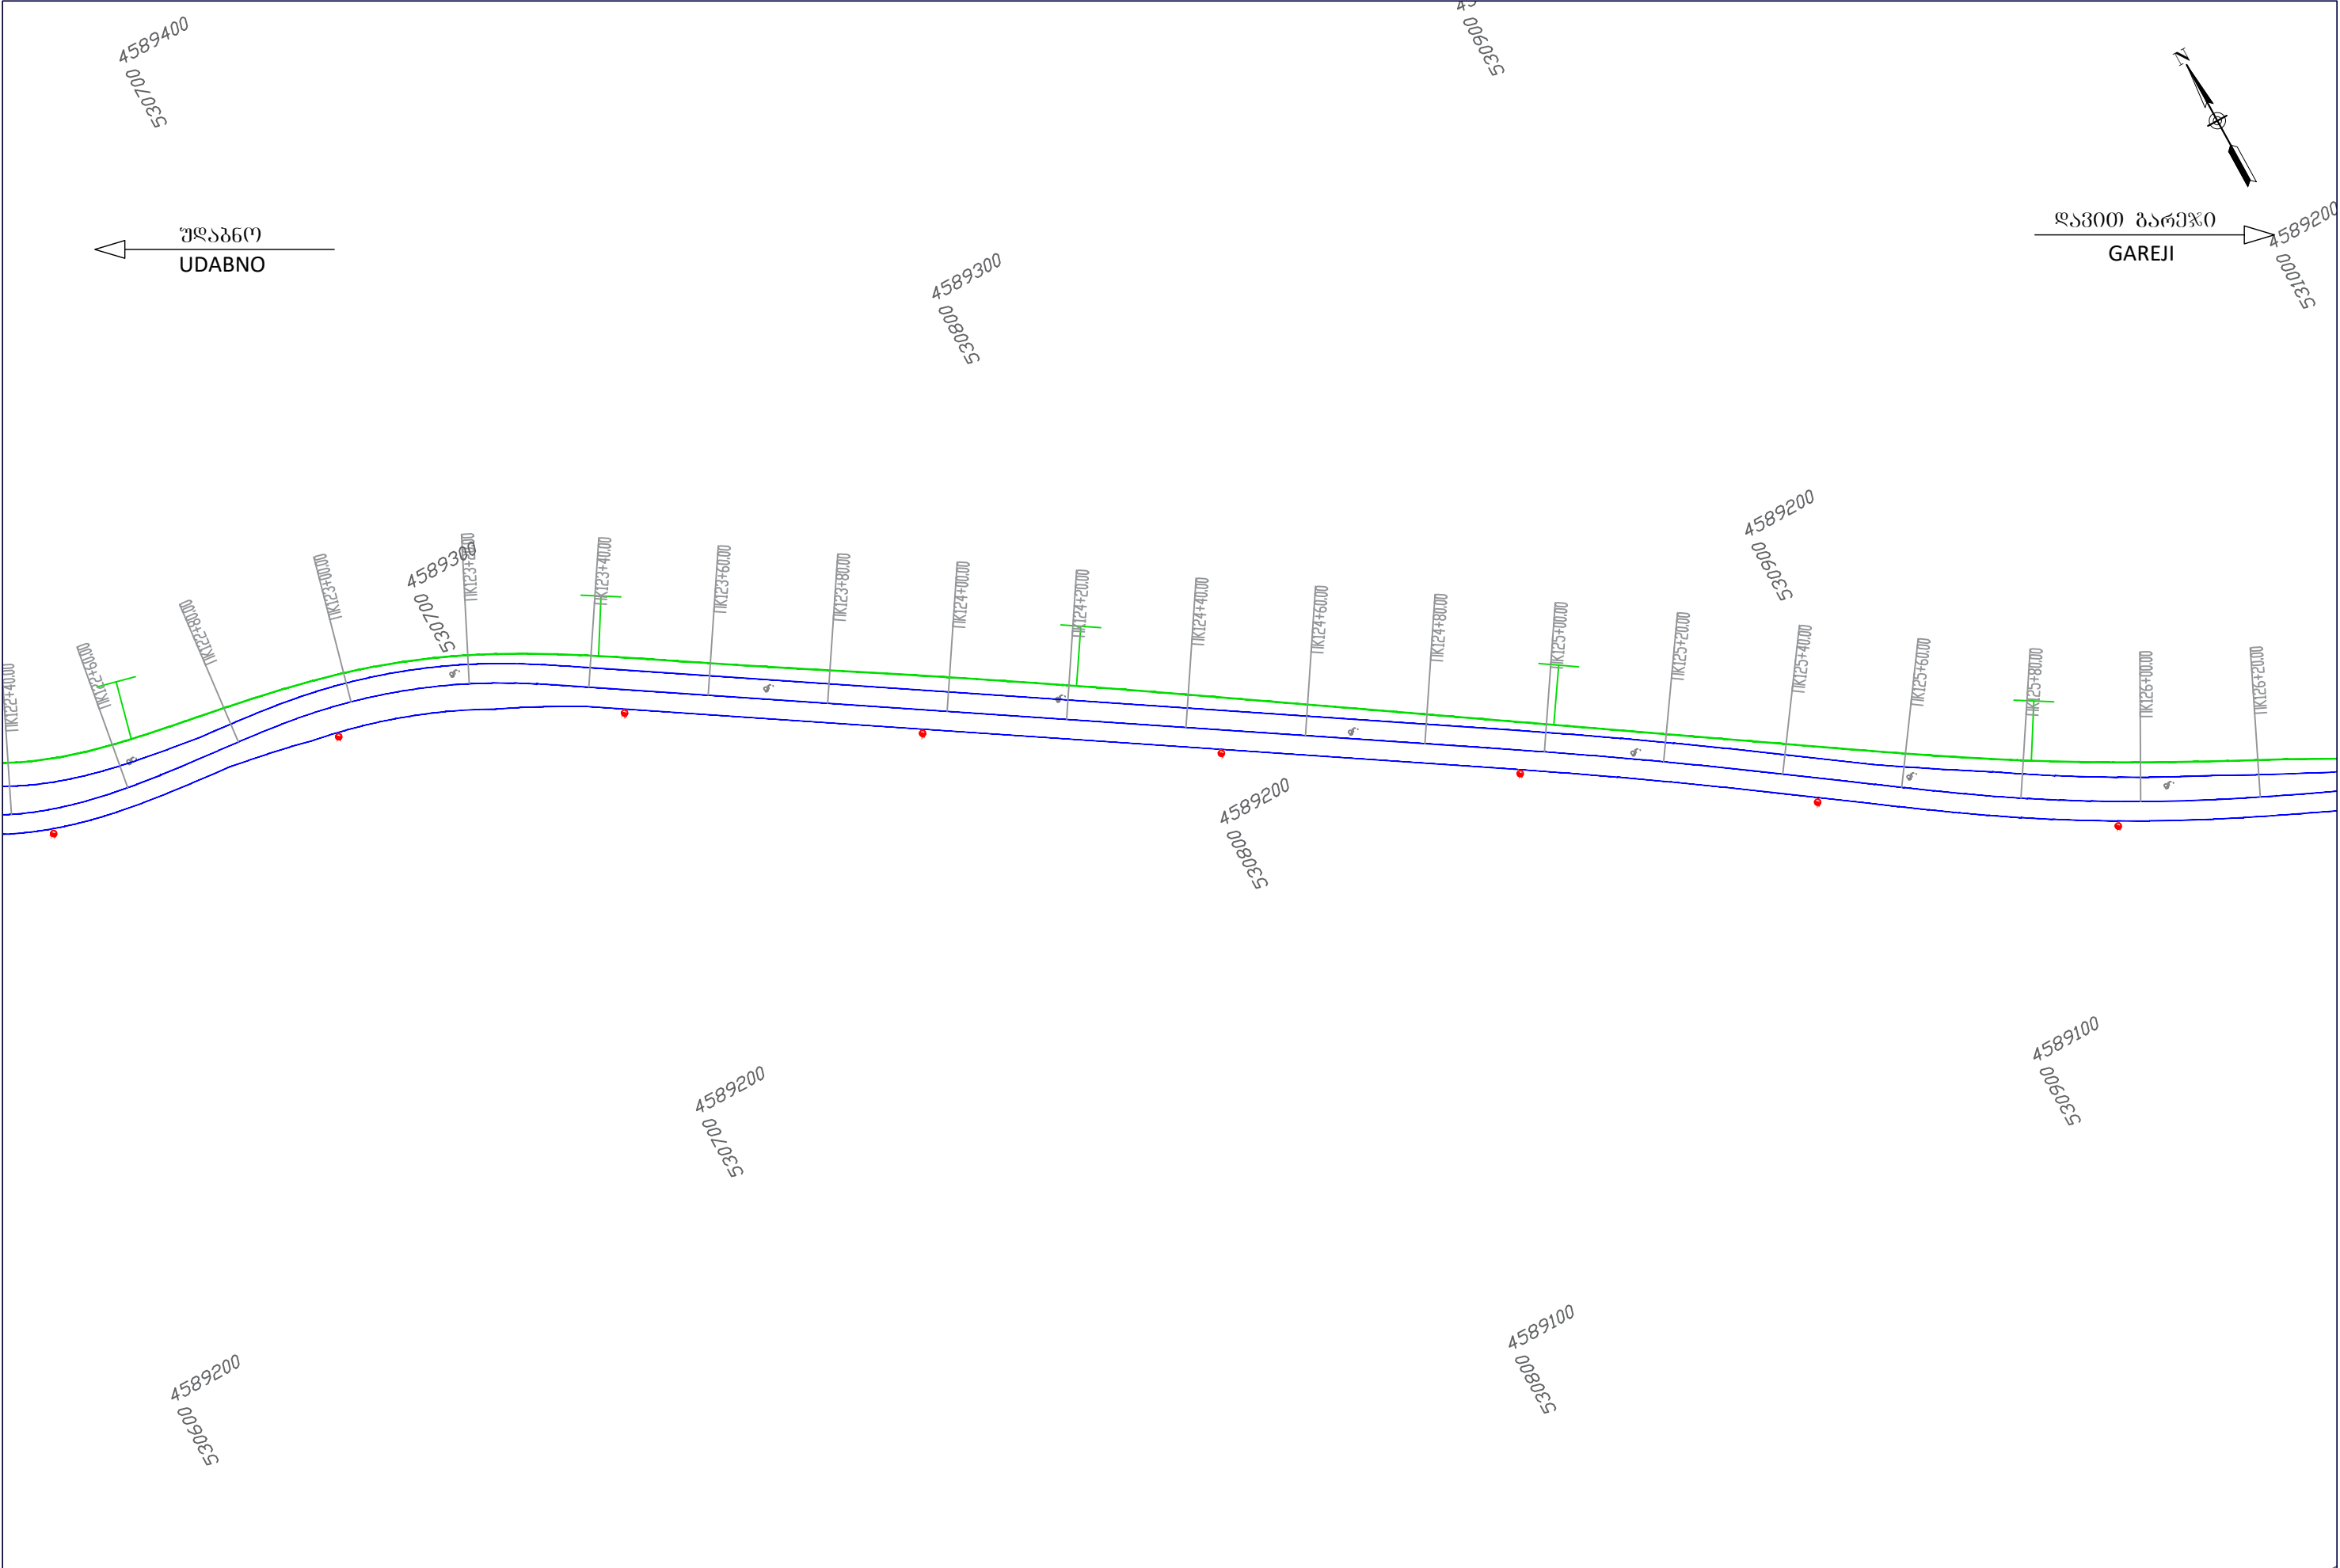

|   |                                           |                  |   |                                                                           |                      |
|---|-------------------------------------------|------------------|---|---------------------------------------------------------------------------|----------------------|
| Client: Ministry of Regional Development and Infrastructure of Georgia<br>Road department of Georgia                                         | Title: TRAFIC SIGNALIZATION AND EQUIPMENT |                  | დამკვეთი: საქართველოს რეგიონული განვითარებისა და ინფრასტრუქტურის<br>სამინისტროს საავტომობილო გზების დეპარტამენტი                                                             | საბარემო: საგზაო ნიშნების, მონიშვნის<br>და შემოფარგვლის დისლოკაციის გეგმა |                      |
| Project: Rehabilitation of km 36-km 49 section of Uدابno-Davida Gareji monastery of<br>Sagarejo-Uدابno-David Gareji monastery secondary road | Design level: Detailed Design             | Date: July 2018. | პროექტი: შიდასახელმწიფოებრივი მნიშვნელობის საბარემო-უდაბნო-დავით<br>გარემოს მონასტერი საავტომობილო გზის კმ 36 - კმ 49 უდაბნო-გარემოს<br>მონასტერის სარეაბილიტაციო სამუშაოები | პროექტის ტიპი: დეტალური პროექტი                                           | თარიღი: ივლისი 2018. |
|   | Original drawing size: A3(297x420)        | Scale: 1:1000    |   | ორბიძალი ნახაზის ზომა: A3(297x420)                                        | მასშტაბი: 1:1000     |
|   | Code drawing: TSE 034                     |                  |   | ნახაზის კოდი: TSE 034                                                     |                      |

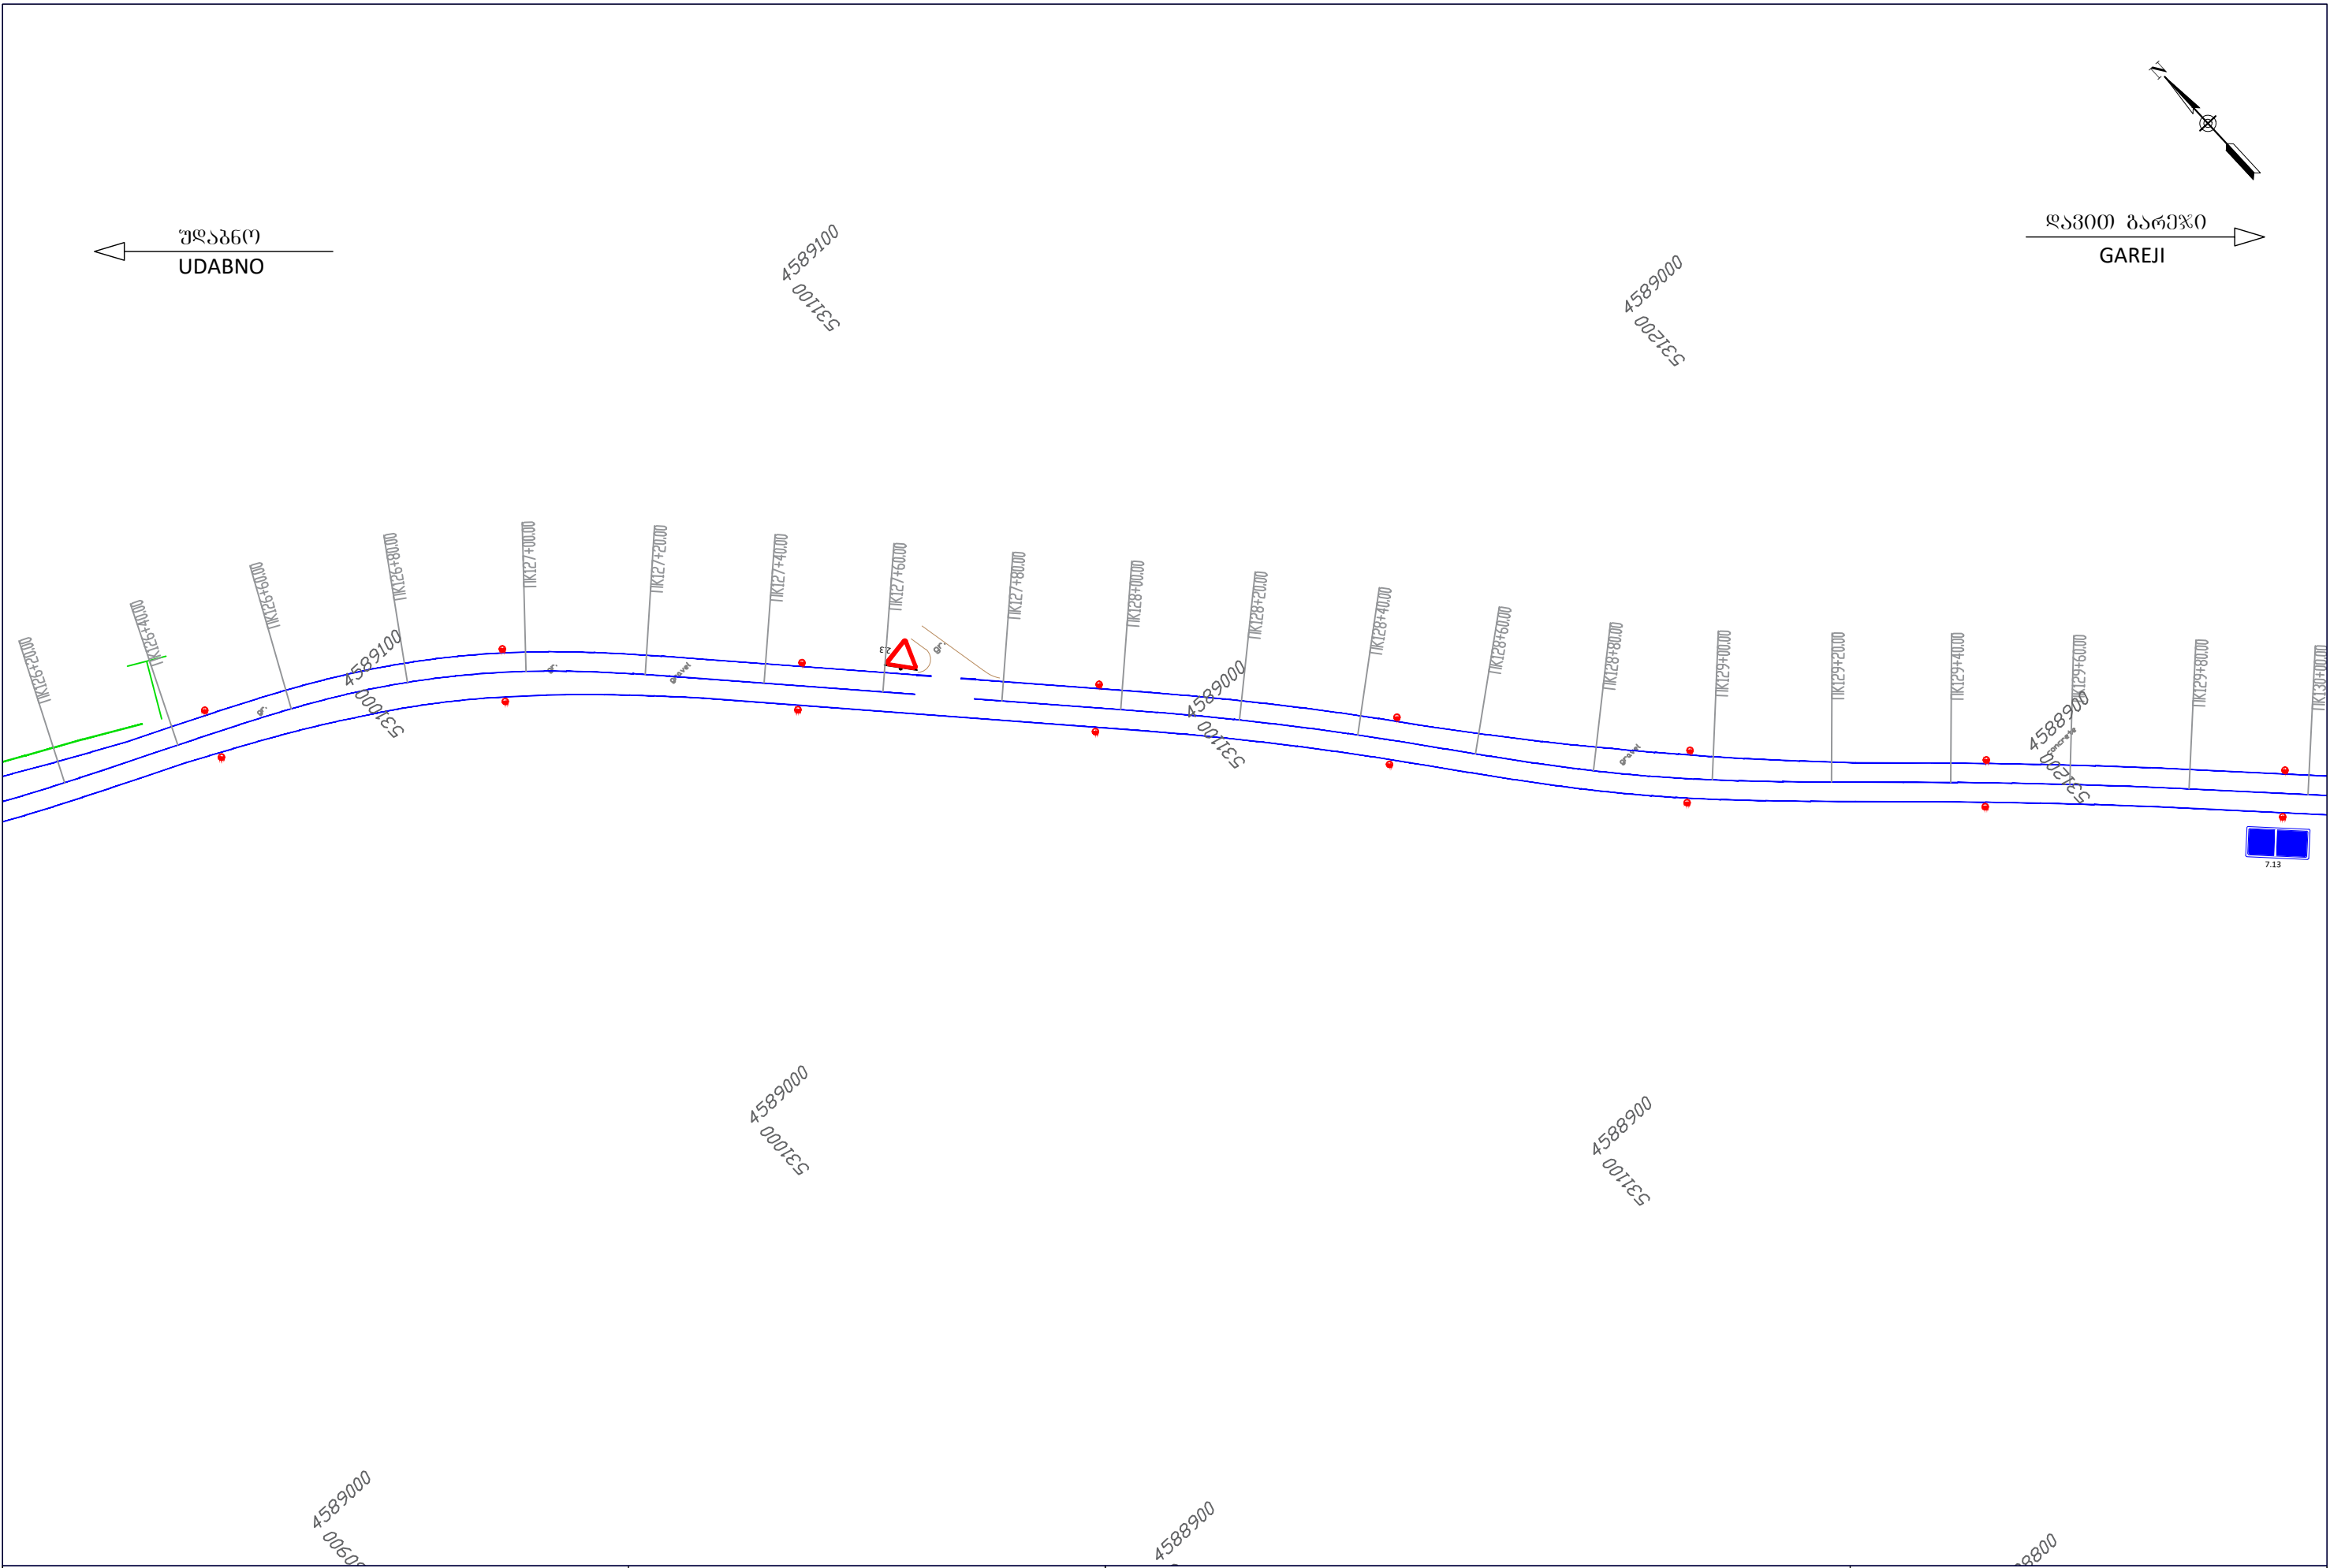

|   |                                    |                                           |   |   |  |                                                                           |                      |
|---|------------------------------------|-------------------------------------------|---|---|--|---------------------------------------------------------------------------|----------------------|
| Client: Ministry of Regional Development and Infrastructure of Georgia<br>Road department of Georgia                                         |                                    | Title: TRAFIC SIGNALIZATION AND EQUIPMENT |   | დამკვეთი: საქართველოს რეგიონული განვითარებისა და ინფრასტრუქტურის<br>სამინისტროს საავტომობილო გზების დეპარტამენტი |  | საიტაური: საგზაო ნიშნების, მონიშვნის<br>და შემოფარგვლის დისლოკაციის გეგმა |                      |
| Project: Rehabilitation of km 36-km 49 section of Udabno-Davida Gareji monastery of<br>Sagarejo-Udabno-David Gareji monastery secondary road | Design level: Detailed Design      | Date: July 2018.                          | პროექტი: შიდასახელმწიფოებრივი მნიშვნელობის საბარეჟო-უდაბნო-დავით<br>გარეჯის მონასტერი საავტომობილო გზის კმ 36 - კმ 49 უდაბნო-ბარეჯის<br>მონასტერის სარეაბილიტაციო სამუშაოები |   |  | პროექტის ტიპი: დეტალური პროექტი                                           | თარიღი: ივლისი 2018. |
|   | Original drawing size: A3(297x420) | Scale: 1:1000                             |   |   |  | ორბიძალი ნახაზის ზომა: A3(297x420)                                        | მასშტაბი: 1:1000     |
|   | Code drawing: TSE 035              |                                           |   |   |  | ნახაზის კოდი: TSE 035                                                     |                      |

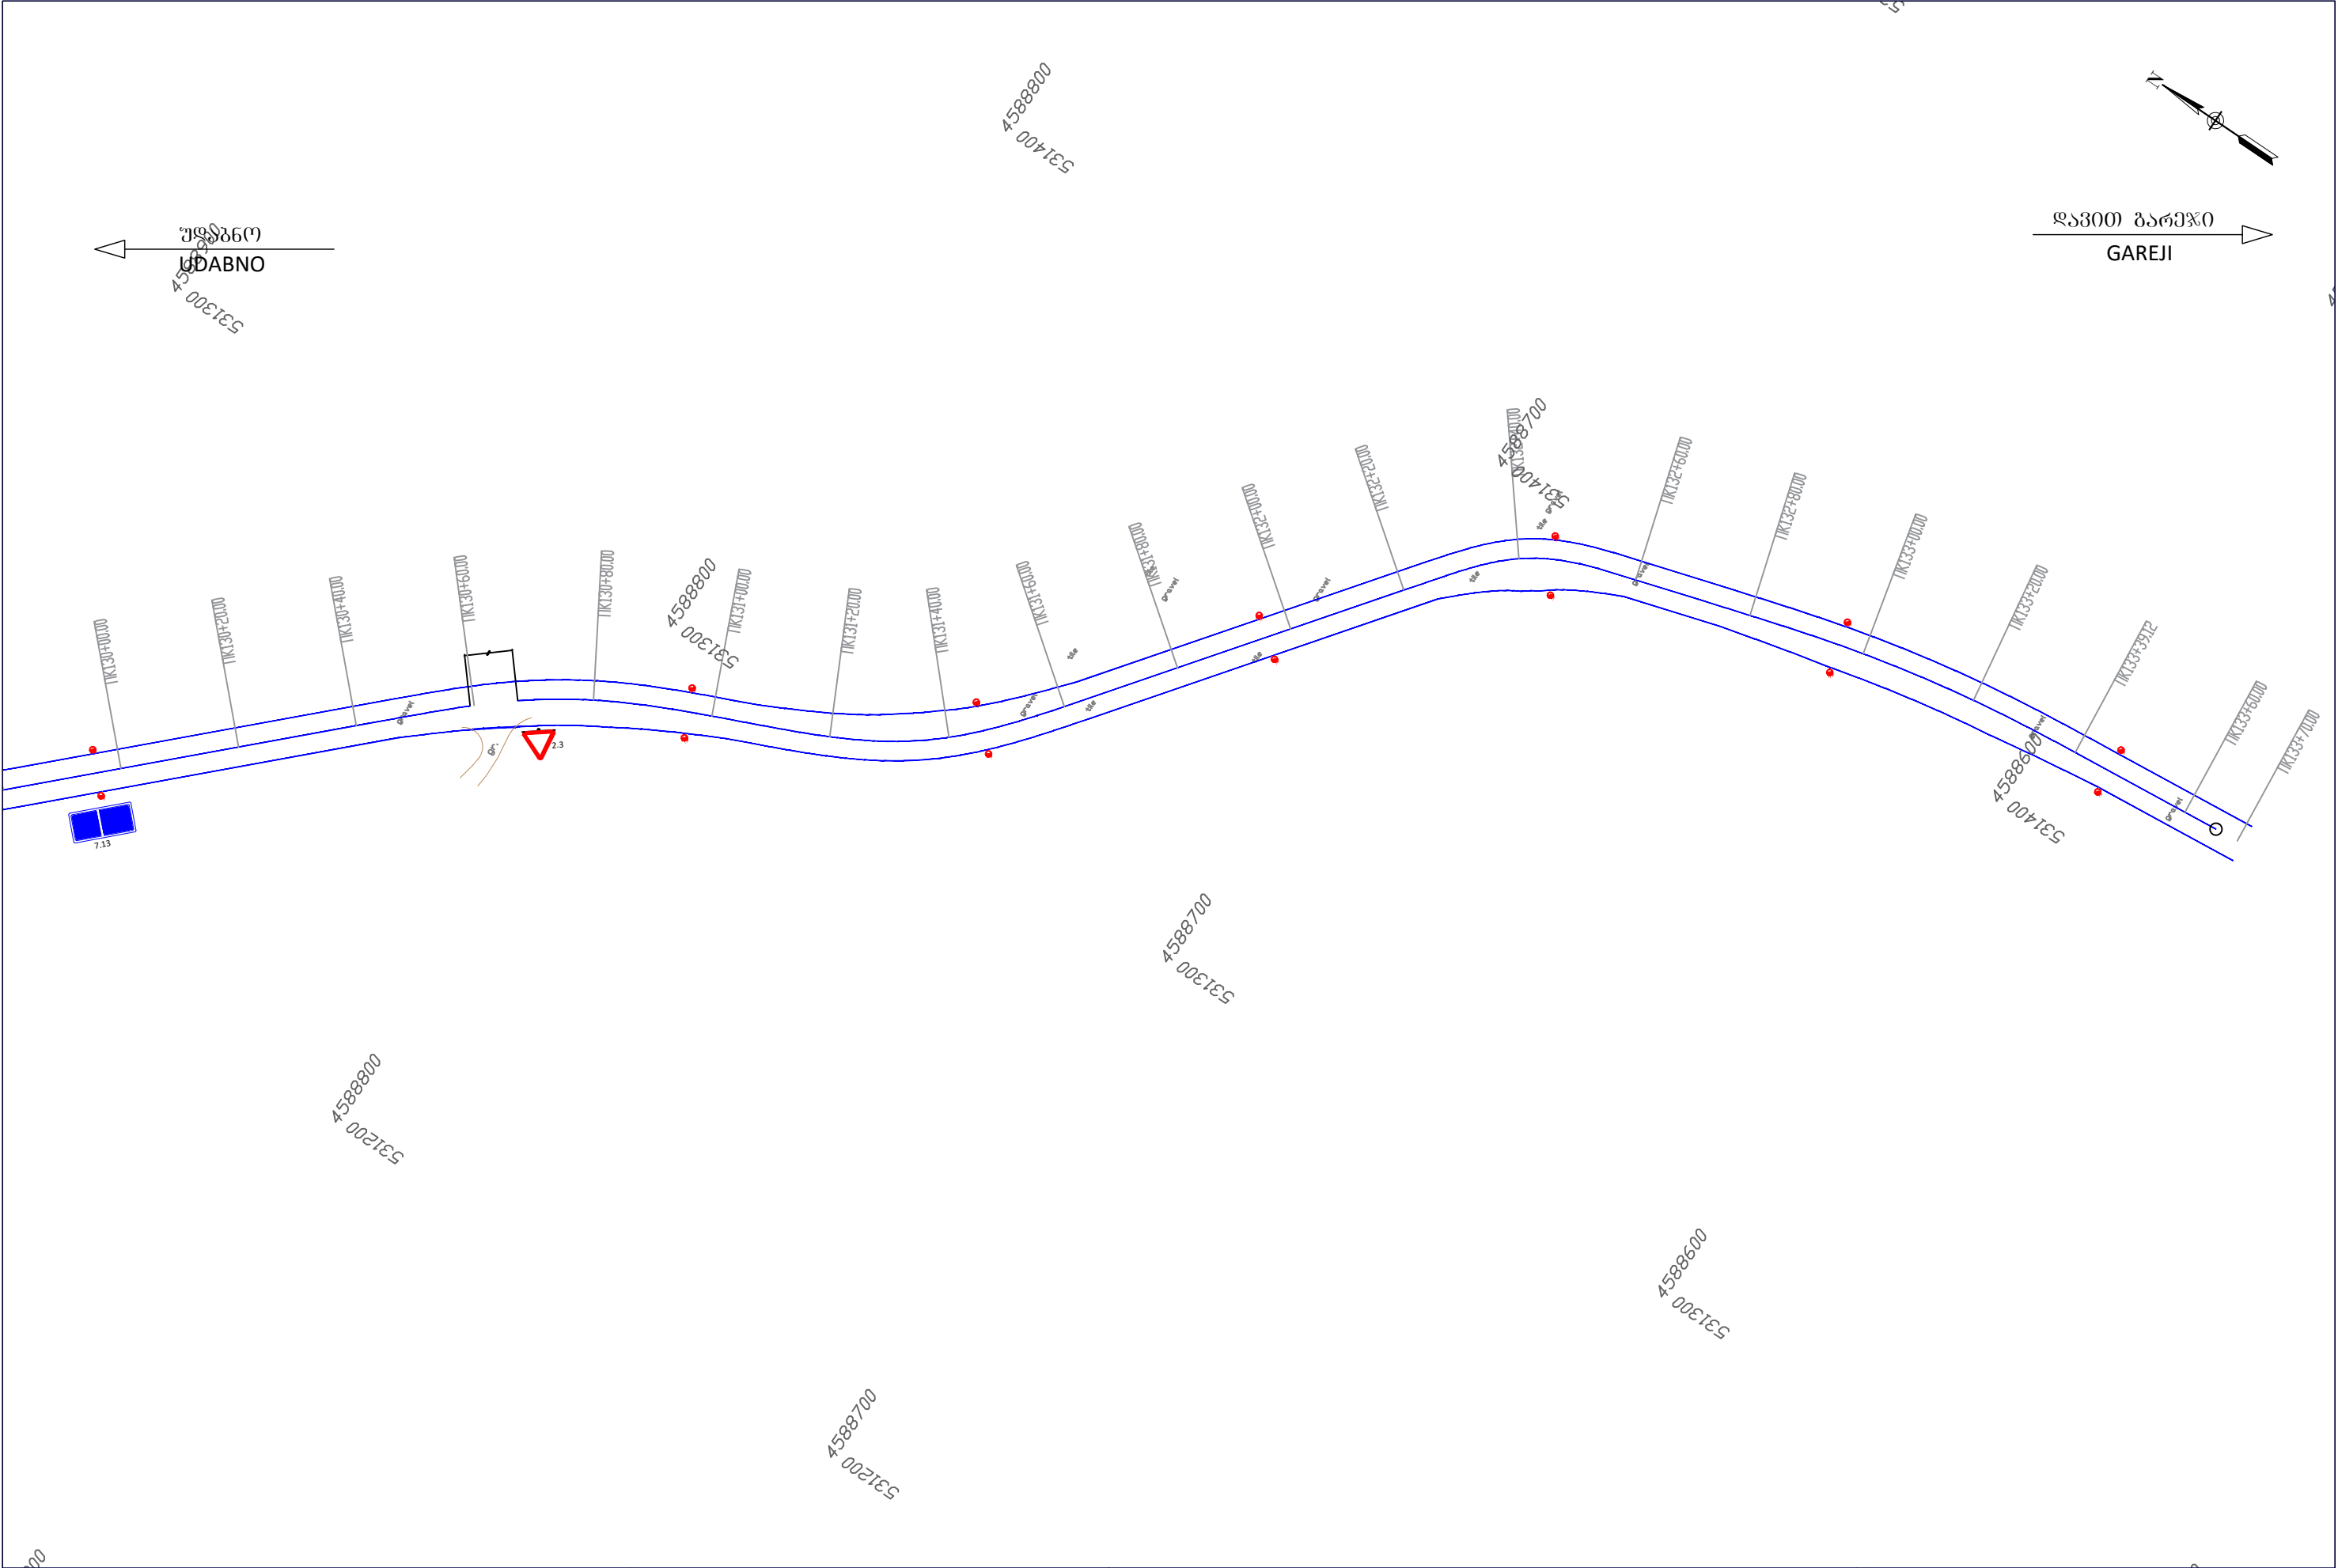



|   |                                    |                                           |   |   |  |                                                                          |  |
|---|------------------------------------|-------------------------------------------|---|---|--|--------------------------------------------------------------------------|--|
| Client: Ministry of Regional Development and Infrastructure of Georgia<br>Road department of Georgia                                      |                                    | Title: TRAFIC SIGNALIZATION AND EQUIPMENT |   | დამკვეთი: საქართველოს რეგიონული განვითარებისა და ინფრასტრუქტურის სამინისტროს საავტომობილო გზების დეპარტამენტი |  | საბუღალტრო: საგზაო ნიშნების, მონიშვნის და შემოფარგვლის დისლოკაციის გეგმა |  |
| Project: Rehabilitation of km 36-km 49 section of Uدابno-Davida Gareji monastery of Sagarejo-Udabno-David Gareji monastery secondary road | Design level: Detailed Design      | Date: July 2018.                          | პროექტი: შიდასახელმწიფოებრივი მნიშვნელობის საბარეჟო-უდაბნო-დავით გარეჯის მონასტერი საავტომობილო გზის კმ 36 - კმ 49 უდაბნო-ბარეჯის მონასტერის სარეაბილიტაციო სამუშაოები |   |  |                                                                          |  |
|   | Original drawing size: A3(297x420) | Scale: 1:1000                             |   |   |  |                                                                          |  |
|   | Code drawing: TSE 036              |                                           |   |   |  |                                                                          |  |
|   |                                    |                                           |   | პროექტის ტიპი: დეტალური პროექტი                                                                               |  | თარიღი: ივლისი 2018.                                                     |  |
|   |                                    |                                           |   | ორიგინალი ნახაზის ზომა: A3(297x420)                                                                           |  | მასშტაბი: 1:1000                                                         |  |
|   |                                    |                                           |   | ნახაზის კოდი: TSE 036                                                                                         |  |                                                                          |  |





ნომერის ნომერი – 7.10.1  
რეგულაცია – 1

ფარი (3560X1350)  
ფონი – ლურჯი

ფართობი – 4.8 მ<sup>2</sup>

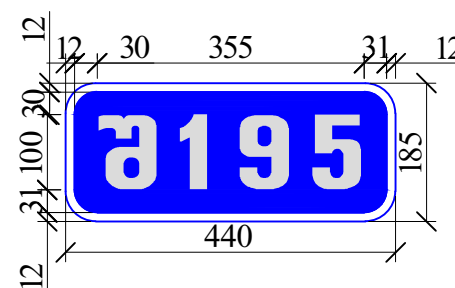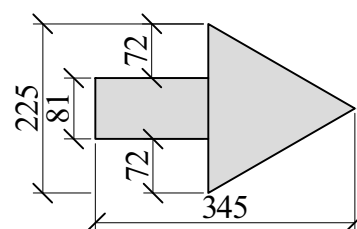

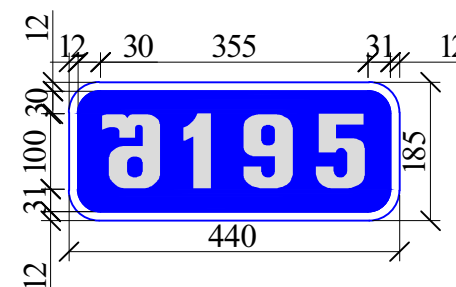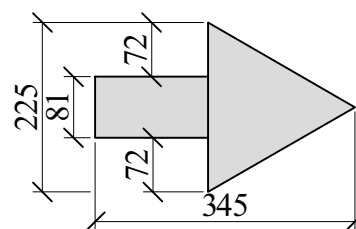

ნოშნოს ნომერი – 7.10.1


რაოდენობა – 1

ზარი (3740X1350)

ზონი – ლუპი

ზართობი – 5.04 მ<sup>2</sup>



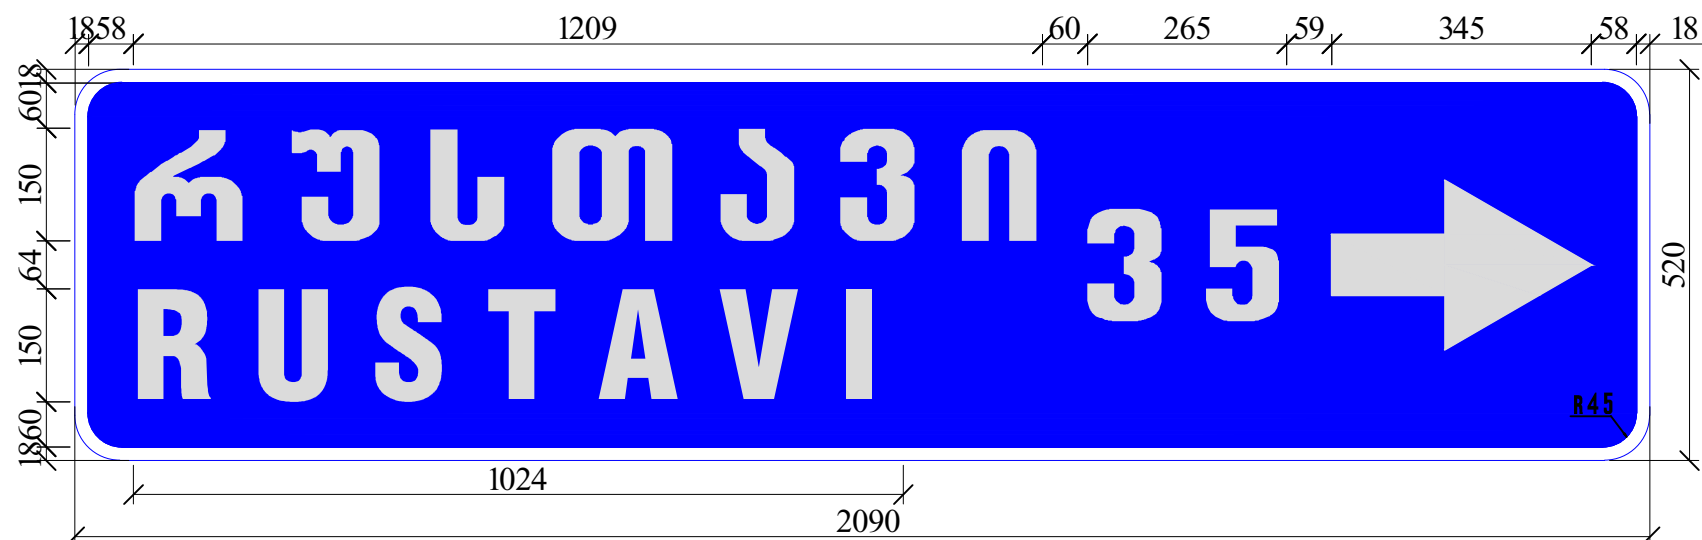


ნომერის ნომერი – 7.10.1

ფარი (2090X520)

ფართობი – 1.04 მ<sup>2</sup>

რაოდენობა – 1

ფონი – ლურჯი

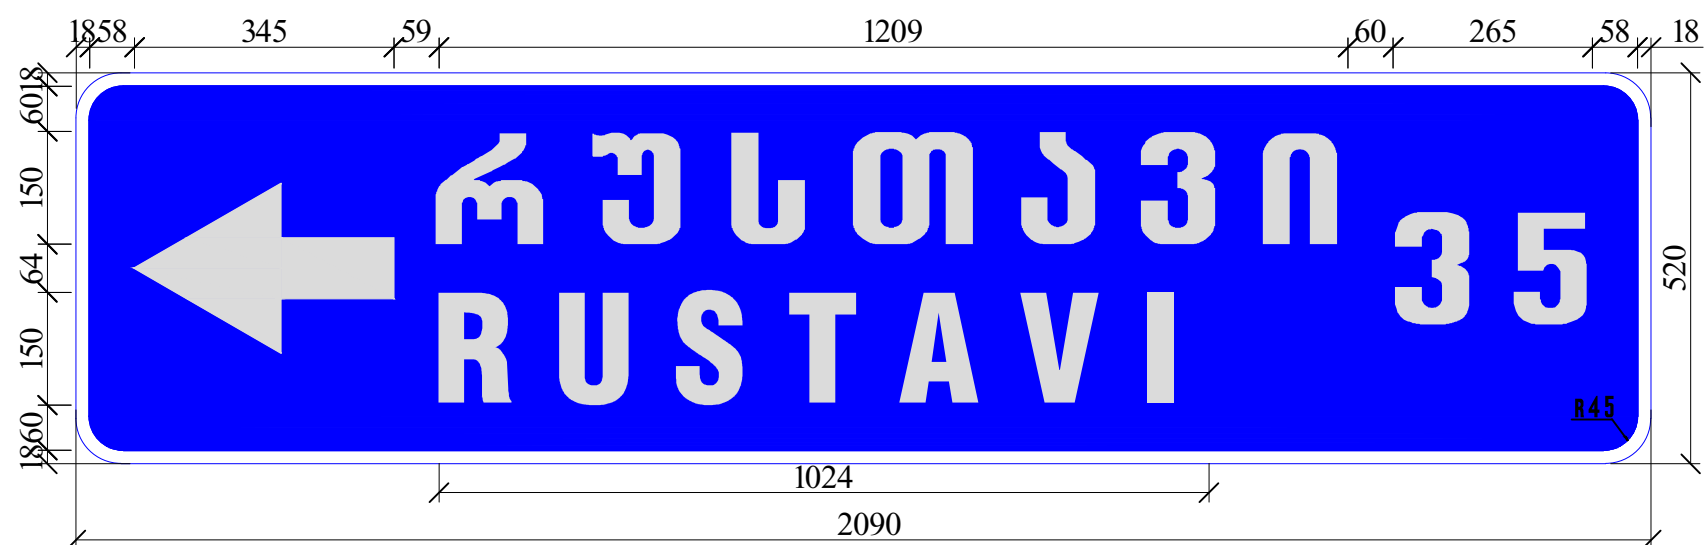


ნომერის ნომერი – 7.10.1

ფარი (2090X520)


ფართობი – 1.04 მ<sup>2</sup>

რაოდენობა – 1


ფონი – ლურჯი

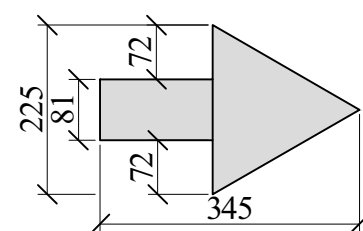



პერმაჟი მოწყობისას

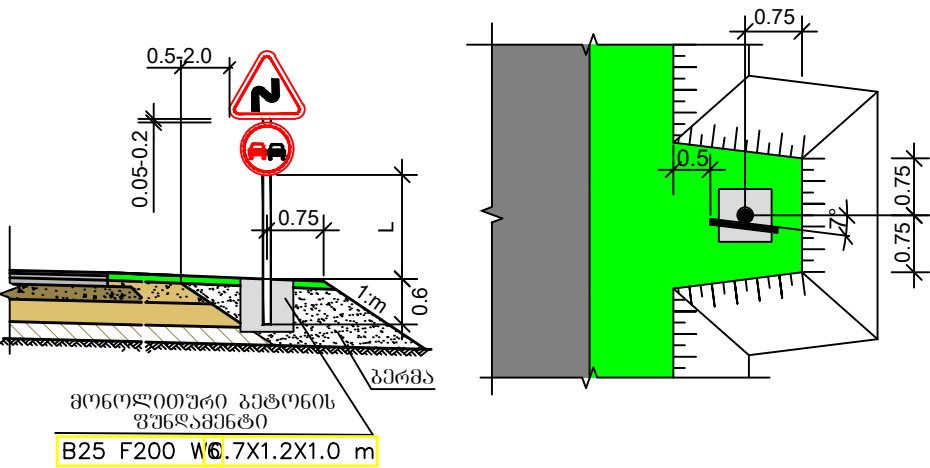




გვერდულზე მოწყობისას

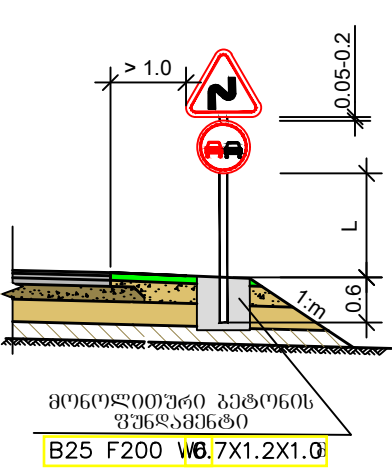




ინფორმაციული საგზაო ნიშნის დამუშავების დეტალი მასშტაბი 1:100

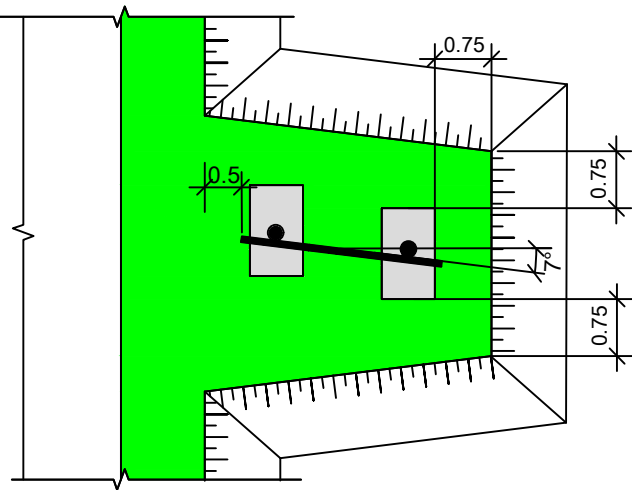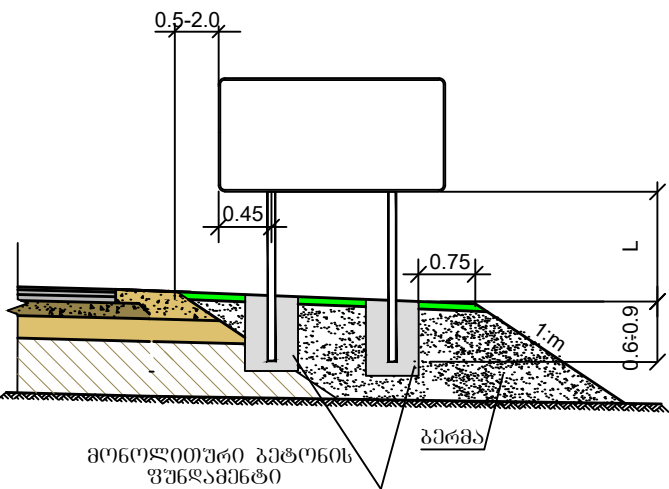

საგზაო ნიშნის კორპუსები და ღბარზე დამაგრების დეტალები

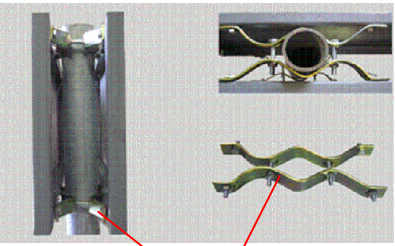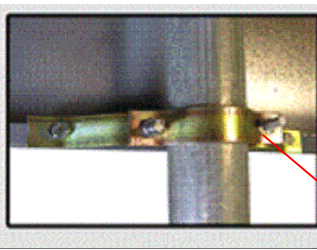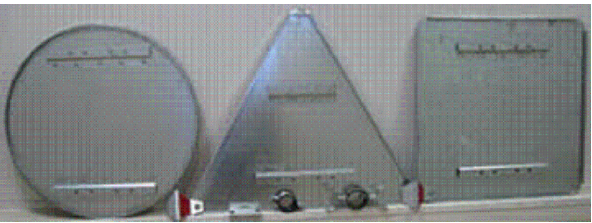

სამუშაოები ლითონის ღბარზე  
D Ø-76 მმ

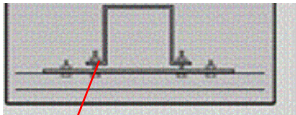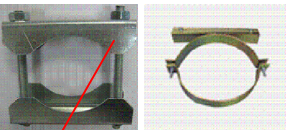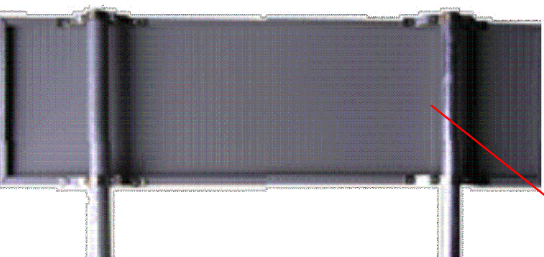

D Ø-102 მმ

სამუშაოები ლითონის ღბარზე

შენიშვნა:

- საგზაო ნიშნების დამზადება და დამუშავება უნდა განხორციელდეს თანახმად საქართველოს კანონისა "საგზაო მოძრაობის უსაფრთხოების უზრუნველყოფის შესახებ"-2013წ. ГОСТ14918-80, ГОСТ P 52289-2004, ГОСТ P 52290-2004 სტანდარტების მოთხოვნების შესაბამისად საგზაო ნიშნების კორპუსები მოწყობა თვითნებურად გაღწევის შემთხვევაში ლითონის პროფილისგან, სისქით: სტანდარტული - 12 მმ, ინფორმაციული - 15 მმ
- ფარებს გააჩნია ორმაგი ტენიონის სისტემის წიგნი, რაც აწინებს ფარს სიმტკიცეს და სისწორეს ფარების უკანა მხარე უნდა შეიღებოს კოლორული მასალით.
- ფარებზე დატანილი ყველა შესაბამისი გამოსახულება დატანილი უნდა იყოს მაღალი ინტენსივობის პრინტირებული სისტემის " IV " კლასის შუქდამაბრუნებელი წებოვანი ფირით, აპლიკაციის მეთოდით წინასწარ კონტრუქტორის დამტკიცებით.
- საგზაო ნიშნები ყენდება ლითონის მილისგან დამზადებულ ღბარებზე BS EN 873 და BS EN 10210 სტანდარტების მოთხოვნების შესაბამისად, ღიამტრით 76-89 მმ, კედლის სისქით 4 მმ.
- ლითონის მილისგან დამზადებულ ღბარებზე თანახმად ГОСТ P 50970-2011 ძირითადი 0.6 მ სიმაღლეზე დამაგრდეს მაღალი ინტენსივობის პრინტირებული სისტემის " IV " კლასის შუქდამაბრუნებელი წებოვანი ფირით, ზომით 40x100 მმ ღბარზე ფირი დამაგრდება მოძრაობის მიმართულებით წითელი, ხოლო საპირისპირო მიმართულებით თეთრი ფირით.
- ყველა ზომა მოცემულია მმ-ით.

|   |                                         |                      |
|---|-----------------------------------------|----------------------|
| დამკვეთი: საქართველოს რეგიონული განვითარებისა და ინფრასტრუქტურის სამინისტროს საავტომობილო გზების დეპარტამენტი | სათაური: საგზაო ნიშნების მოწყობის სქემა |                      |
| პროექტი: შიდასახელმწიფოებრივი მნიშვნელობის საგზაო-უღებო-დავით                                                 | პროექტის ტიპი: დეტალური პროექტი         | თარიღი: ივლისი 2018. |
| გარეშის მონასტერი საავტომობილო გზის კმ 36 - კმ 49 უღებო-გარეშის მონასტერის სარეაბილიტაციო სამუშაოები          | ორბიძიანი ნახაზის ზომა: A3(297x420)     | მასშტაბი: 1:50       |
|   | ნახაზის კოდი: SBCS 001                  |                      |

საპროექტო ნიშნების პროექტირებადნა და მოწყობადნა გამოიყენება სტრუქტურული პლასტიკი (Limboplast D480),  
სადა მოყვანილი ნიშნები ხორბუნიკების შევსებითა და მოწყობისას გამოიყენება სტრუქტურული პლასტიკი 2 მმ  
სტრუქტურული პლასტიკის გამოყენებისას გამოიყენება BAST(Germania),ISO 9001 და EN 1423 , EN1424

Horizontal line marking with two-component structural plastic (Limboplast D480)  
with light reflecting glass balls for improved night visibility,thickness 2mm and  
sertified in accordance with Eurostandards BAST(Germania),ISO 9001 and EN 1423 , EN1424



1.1 შიგნითი ნიშნები - უწყვეტი ხაზი სიგანით 150 (100) მმ  
Marking - Continuous line,width 150 (100) mm



1.2 გვერდითი შიგნითი ნიშნები - უწყვეტი ხაზი  
სიგანით 150 (100) მმ  
Side marking - Continuous line,width 150 (100) mm



1.5 შიგნითი ნიშნები - უწყვეტი ხაზის და უწყვეტი ხაზის 1:3  
სიგანით 150 (100) მმ  
Marking - Broken lines ratio 1:3, width 150 (100) mm



1.6 შიგნითი ნიშნები - უწყვეტი ხაზის და უწყვეტი ხაზის 3:1,  
სიგანით 150 (100) მმ  
Marking - Broken lines ratio 3:1, width 150 (100) mm




1.7 შიგნითი ნიშნები - ჯიშის ნიშნების და უწყვეტი ხაზის  
სიგანით 1:1,სიგანით 150 (100) მმ  
Marking of crosses - road ratio 1:1, width 150 (100) mm



1.8 შიგნითი ნიშნები - ხაზის ნიშნები უწყვეტი ხაზის და უწყვეტი ხაზის  
სიგანით 400(200) მმ  
Marking -Marking broken line between  
acceleration / deceleration lanes and  
pavement center  
width 400(200) mm




1.13 უწყვეტი ხაზის ნიშნები  
და უწყვეტი ხაზის ნიშნების  
სიგანით 400(200) მმ  
Marking of places where the driver obliged to stop  
and give way

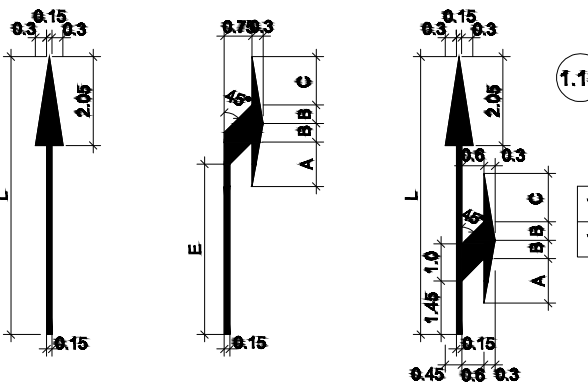


1.18 უწყვეტი ხაზის ნიშნები  
და უწყვეტი ხაზის ნიშნების  
სიგანით 400(200) მმ  
Marking of traffic direction on lanes


|            |       |       |       |       |        |       |
|------------|-------|-------|-------|-------|--------|-------|
| V < 60km/c | L-5   | A-0.7 | B-0.5 | C-0.8 | D-0.35 | E-2.8 |
| V > 60km/c | L-7.5 | A-1.2 | B-0.5 | C-1.3 | D-1.45 | E-4.8 |

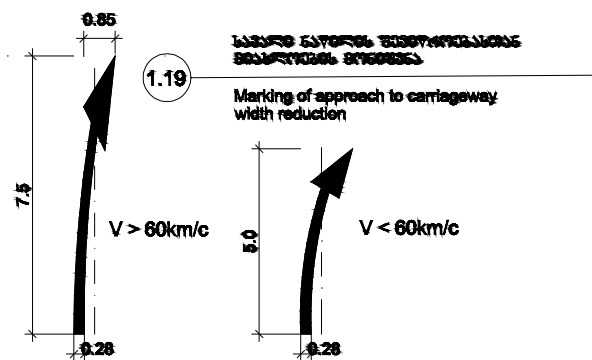


1.19 საპროექტო ნიშნების  
და უწყვეტი ხაზის ნიშნების  
სიგანით 400(200) მმ  
Marking of approach to carriageway  
width reduction

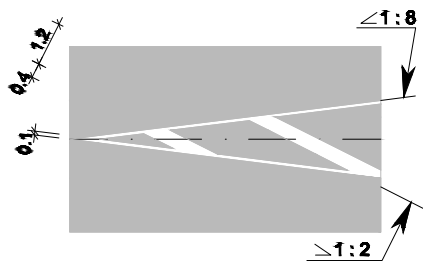

1.16.1 შიგნითი ნიშნები - უწყვეტი ხაზის ნიშნების  
და უწყვეტი ხაზის ნიშნების  
სიგანით 400(200) მმ  
Marking of guide islands, which divides  
traffic flows of opposite directions

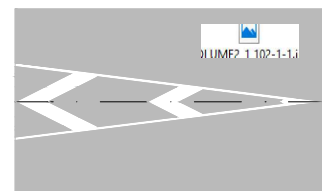

1.16.3 შიგნითი ნიშნები - უწყვეტი ხაზის ნიშნების  
და უწყვეტი ხაზის ნიშნების  
სიგანით 400(200) მმ  
Marking of guide islands at traffic merging

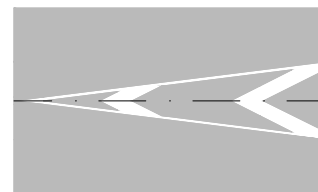

1.16.2 შიგნითი ნიშნები - უწყვეტი ხაზის ნიშნების  
და უწყვეტი ხაზის ნიშნების  
სიგანით 400(200) მმ  
Marking of guide islands, which divides  
one-way traffic



საპროექტო ნიშნების სტრუქტურული პლასტიკით  
Horizontal marking with structural plastic



უწყვეტი ხაზის ნიშნების  
და უწყვეტი ხაზის ნიშნების  
სიგანით 400(200) მმ  
Light - reflecting glass balls

#### შენიშვნა

- საპროექტო ნიშნების პროექტირებადნა და მოწყობადნა გამოიყენება სტრუქტურული პლასტიკი (Limboplast D480),  
სადა მოყვანილი ნიშნები ხორბუნიკების შევსებითა და მოწყობისას გამოიყენება სტრუქტურული პლასტიკი 2 მმ  
სტრუქტურული პლასტიკის გამოყენებისას გამოიყენება BAST(Germania),ISO 9001 და EN 1423 , EN1424
- სადა მოყვანილი ნიშნები ხორბუნიკების შევსებითა და მოწყობისას გამოიყენება სტრუქტურული პლასტიკი 2 მმ  
სტრუქტურული პლასტიკის გამოყენებისას გამოიყენება BAST(Germania),ISO 9001 და EN 1423 , EN1424

#### Notes

- Road marking shall be carried out by means of two-component structural plastic (Limboplast D480),  
shall be of high strength, wear resistance in accordance with technical  
requirements of GOST 23457-86,ISO/ES,( BAST germania) standards.
- Filling of glass balls ( Megalux-Beads) on the marked surfaces or their  
mixing in the paint is done to improve night visibility, in accordance with  
Standards ISO 9001,EN 1423 , EN 1424 .
- The data specified in brackets concerns non-motorways - expressways
- All dimensions are given in metres

#### შენიშვნა

- საპროექტო ნიშნების სტრუქტურული პლასტიკით  
სიგანით 2-3 მმ, საპროექტო ნიშნების სიგანით 2-3 მმ
- უწყვეტი ხაზის ნიშნების და უწყვეტი ხაზის ნიშნების  
სიგანით 1 მმ - 0.3 მმ

#### MATERIALS





- White structural plastic composed of two components  
thickness 2 - 3 mm, material consumption 1m<sup>2</sup> - 0.2 kg
- Light-reflecting glass balls, material consumption  
1m<sup>2</sup> - 0.3 kg

|   |                                                                                               |   |   |
|---|-----------------------------------------------------------------------------------------------|---|---|
| Client: Ministry of Regional Development and Infrastructure of Georgia<br>Road department of Georgia                                | Title: Horizontal marking typical samples                                                     | დამკვეთი: საქართველოს რეგიონული განვითარებისა და ინფრასტრუქტურის<br>სამინისტროს საავტომობილო გზების დეპარტამენტი | სათაური: კოორდინატული მოწყობის ტიპური<br>მოწყობა                                                                        |
| Project: Rehabilitation of km36-km49 section of Udabno-Gareji monastery of<br>Sagarejo-Udabno-David Gareji monastery secondary road | Design level: Detailed Design<br>Original drawing size: A3(297x420)<br>Code drawing: HMTS 001 | Date: July 2018.<br>Scale: 1:50                                                                                  | პროექტის ტიპი: დეტალური პროექტი<br>თარიღი: ივლისი 2018.<br>პროექტის ნახაზის ზომა: A3(297x420)<br>ნახაზის კოდი: HMTS 001 |



საშუალო სიგანის გზის რეაბილიტაციის სამუშაოების დროს ტრასის ერთი ნახევარზე სამუშაოების ტრასის მართვის სქემა

Scheme of traffic control for carrying out construction works with works underway on one half of the carriageway

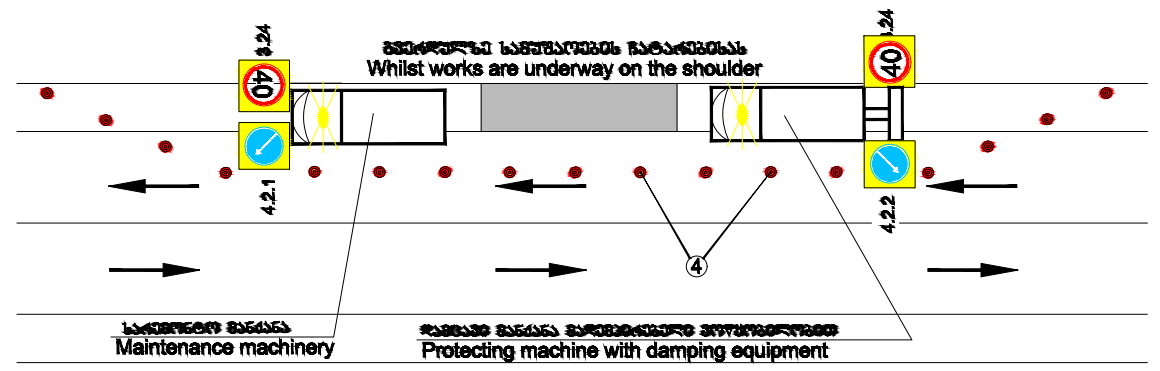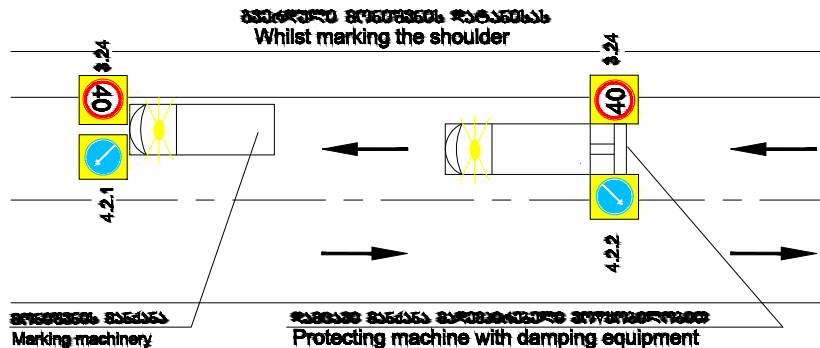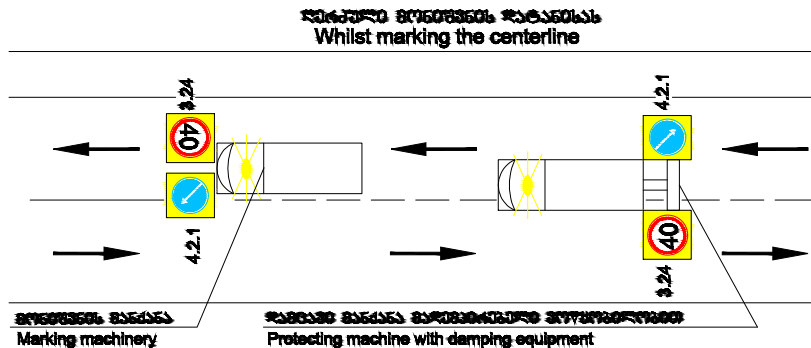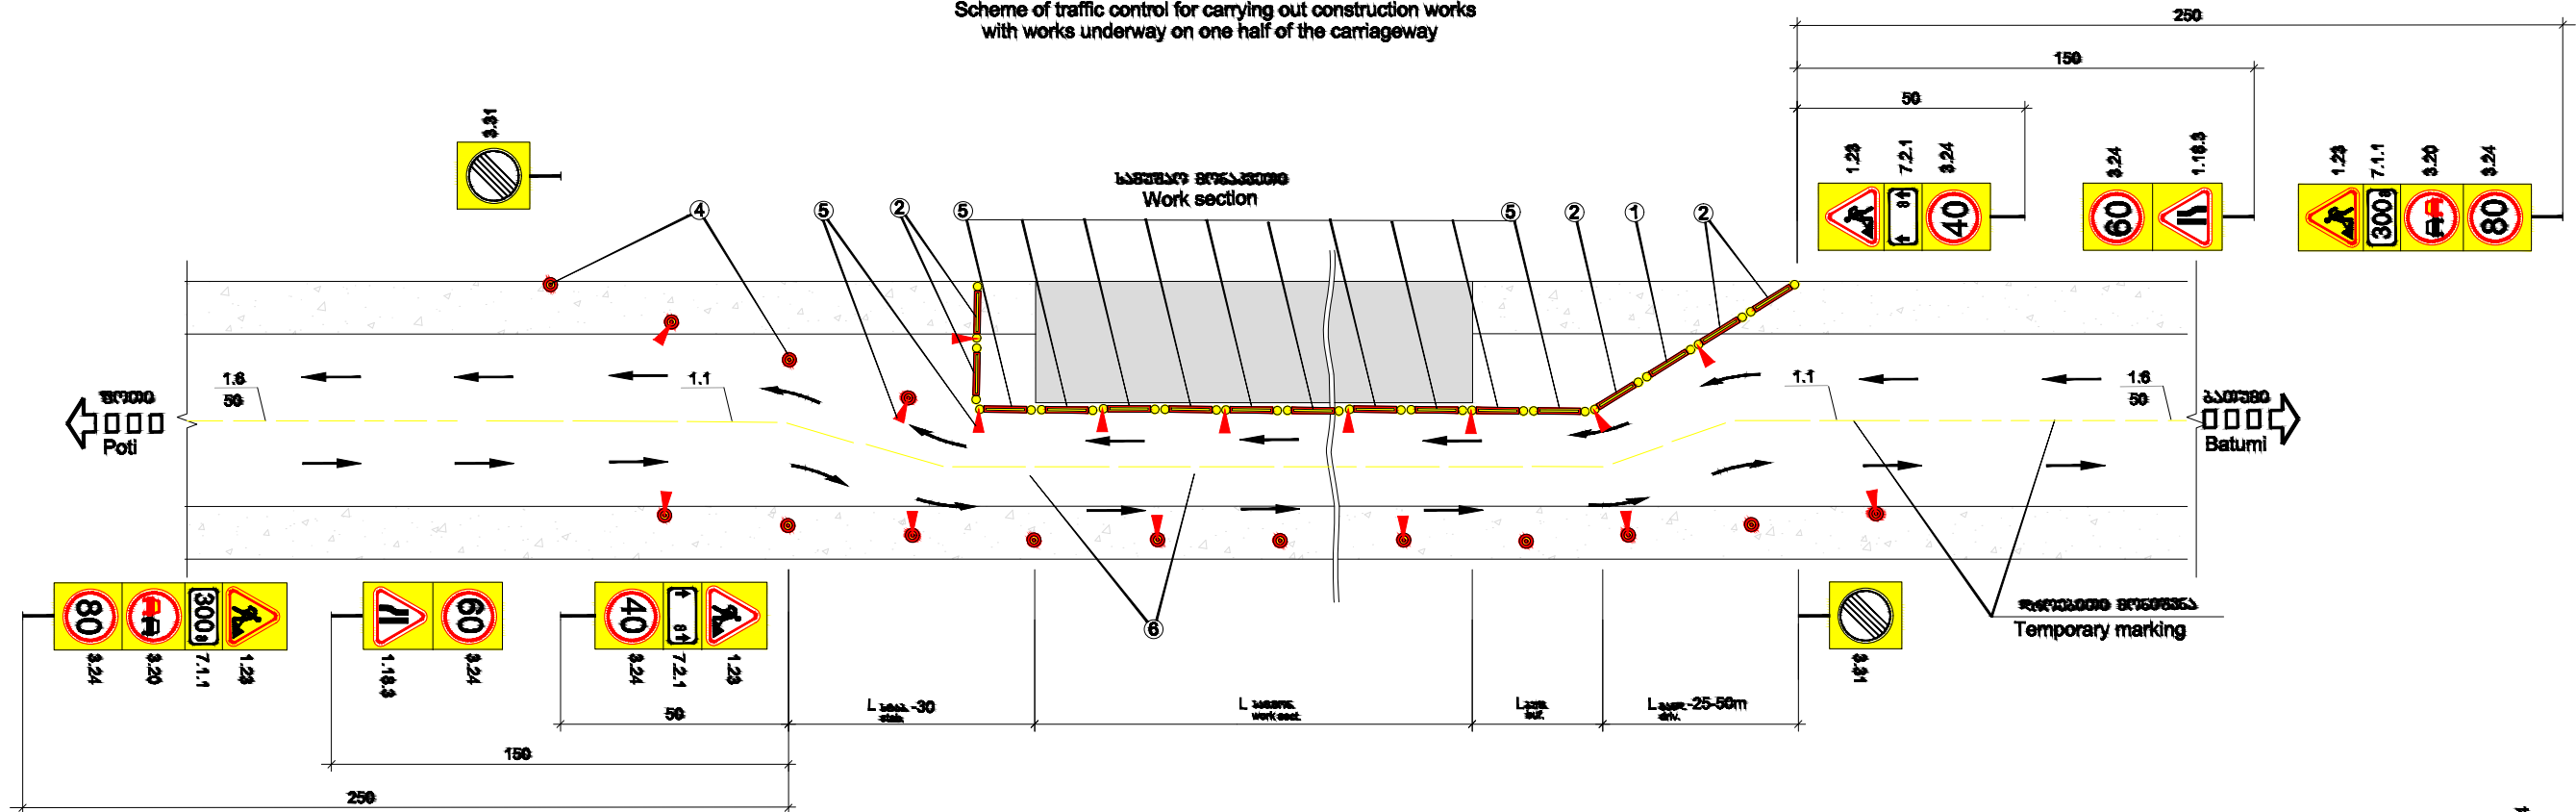

სიმბოლოების ლეგენდი

Legend

L<sub>av.</sub> - მანქანის გზის სიგანე

L<sub>av.</sub> - Driving away zone

L<sub>av.</sub> - მანქანის გზის სიგანე

L<sub>av.</sub> - Length of buffer area

L<sub>work.sect.</sub> - სამუშაო ნაწილის სიგანე






L<sub>work.sect.</sub> - Length of work section

L<sub>stab.</sub> - სტაბილიზაციის სიგანე

L<sub>stab.</sub> - Length of stabilization area

ტრასის მართვის მიმართულება

Direction of traffic

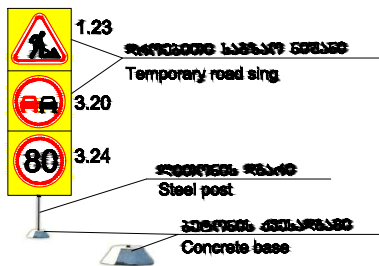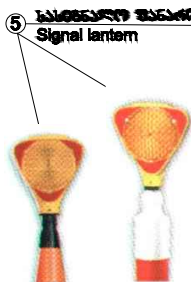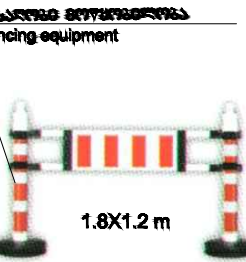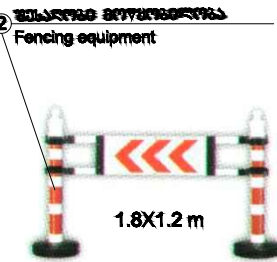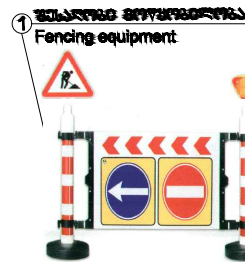

შენიშვნა

1. სამუშაო ნაწილის მართვის დროს უნდა აღინიშნოს სამუშაო ნაწილის მართვის მიმართულება, სამუშაო ნაწილის მართვის მიმართულება უნდა აღინიშნოს სამუშაო ნაწილის მართვის მიმართულება.
შენიშვნა

1. This traffic management plan is for Contractor's guidance only: Detailed traffic management plans for each particular cases shall be developed by contractor in accordance with his proposed working methodology and submitted to the engineer for approval.
2. Speed restriction shall be done in accordance with maximum acceptable speed on the corresponding road section using by-stade restriction at least by 20 km/hour.
3. The contractor shall decide length of work section and shall write the value on the road sign (7.2.1).
4. All temporary road signs and other technical means ensuring traffic control, connected with the construction shall be removed at once after completion of works.

|   |                                    |                  |   |                                      |                      |
|---|------------------------------------|------------------|---|--------------------------------------|----------------------|
| Client: Ministry of Regional Development and Infrastructure of Georgia<br>Road department of Georgia                               | Title: SCHEME OF TRAFIC CONTROL    |                  | დამკვეთი: საქართველოს რეგიონული განვითარებისა და ინფრასტრუქტურის სამინისტროს საავტომობილო გზების დეპარტამენტი                                                        | სათაური: მოძრაობის რეგულირების სქემა |                      |
| Project: Rehabilitation of km 36-km 49 section of Udabno-Gareji monastery of Sagarejo-Udabno-David Gareji monastery secondary road | Design level: Detailed Design      | Date: July 2018. | პროექტი: შიდასახელმწიფოებრივი მნიშვნელობის საბარჟო-უდაბნო-დავით გარეჯის მონასტერი საავტომობილო გზის კმ 36 - კმ 49 უდაბნო-გარეჯის მონასტრის სარეაბილიტაციო სამუშაოები | პროექტის ტიპი: დეტალური პროექტი      | თარიღი: ივლისი 2018. |
|   | Original drawing size: A3(297x420) | Scale: 1:50      |   | პროექტის ნახაზის ზომა: A3(297x420)   | მასშტაბი: 1:50       |
|   | Code drawing: STC 001              |                  |   | ნახაზის კოდი: STC 001                |                      |