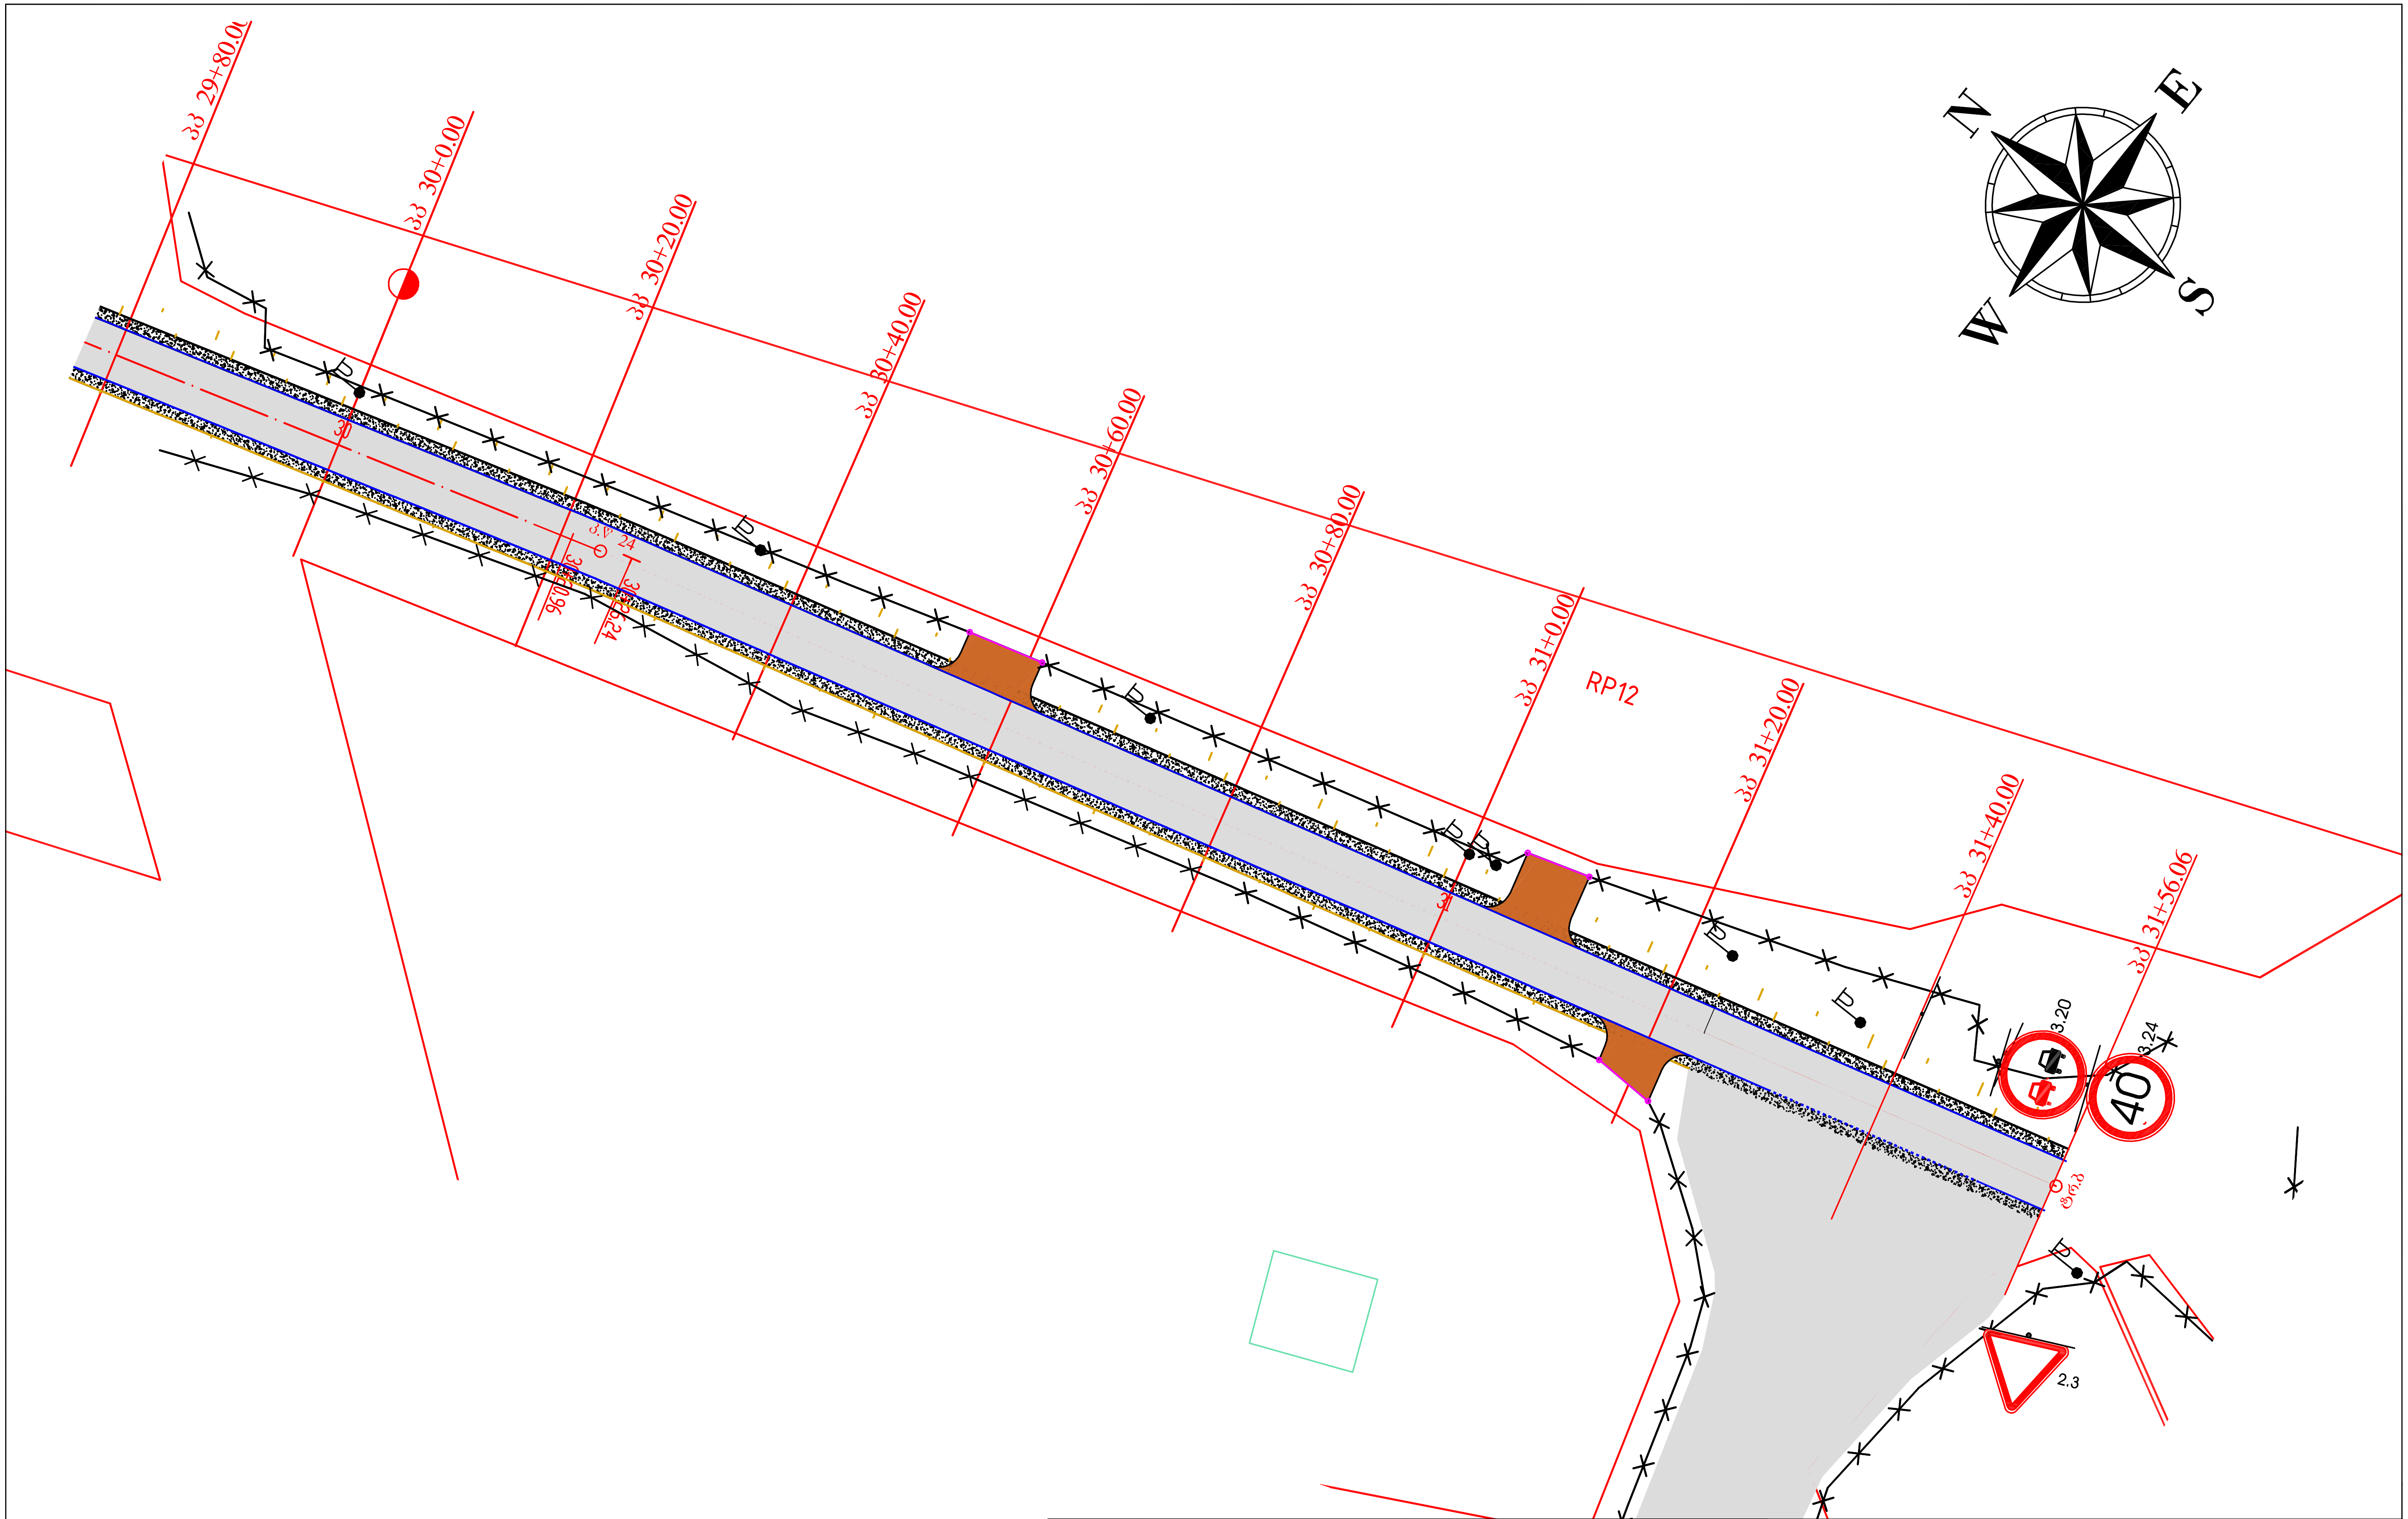

	დამკვეთი				კონსულტანტი			ობიექტის დასახელება: დუშეთის მუნიციპალიტეტში ა/ე-ში ჩანადირებიდან საკრამულამდე გზის მოწყობა	
	დუშეთის მუნიციპალიტეტის მერია			PROJECT COMPANY	შ.პ.ს „პროჯექტ კომპანი" ქ. თბილისი, ანა პოლიტკოვსკაიას ქ12, ტელ: +995 597 23 91 98 ელ. ფოსტა: projectcompany2011@gmail.com				
					სახელი-გვარი	ხელმოწერა	თარიღი		
	სახელი-გვარი	ხელმოწერა	თარიღი	მიიღო	ა.გოგოხერიშვილი		07.02.2019	მას.	ნახაზის ნომერი	ნახაზის დასახელება:
მიიღო				შეამოწმა	გ. ჭყონიძე		07.02.2019	1:500		საგზაო ნიშნების და ჰორიზონტალური მონიშვნის დისლოკაციის გეგმა პკ29+80–პკ31+55.
				დახაზა	გ. თედიაშვილი		07.02.2019			