



სართულის გეგმა ნიშნულზე
6.900 კარ-ფანჯრების და
მოპირკეთების მითითებით

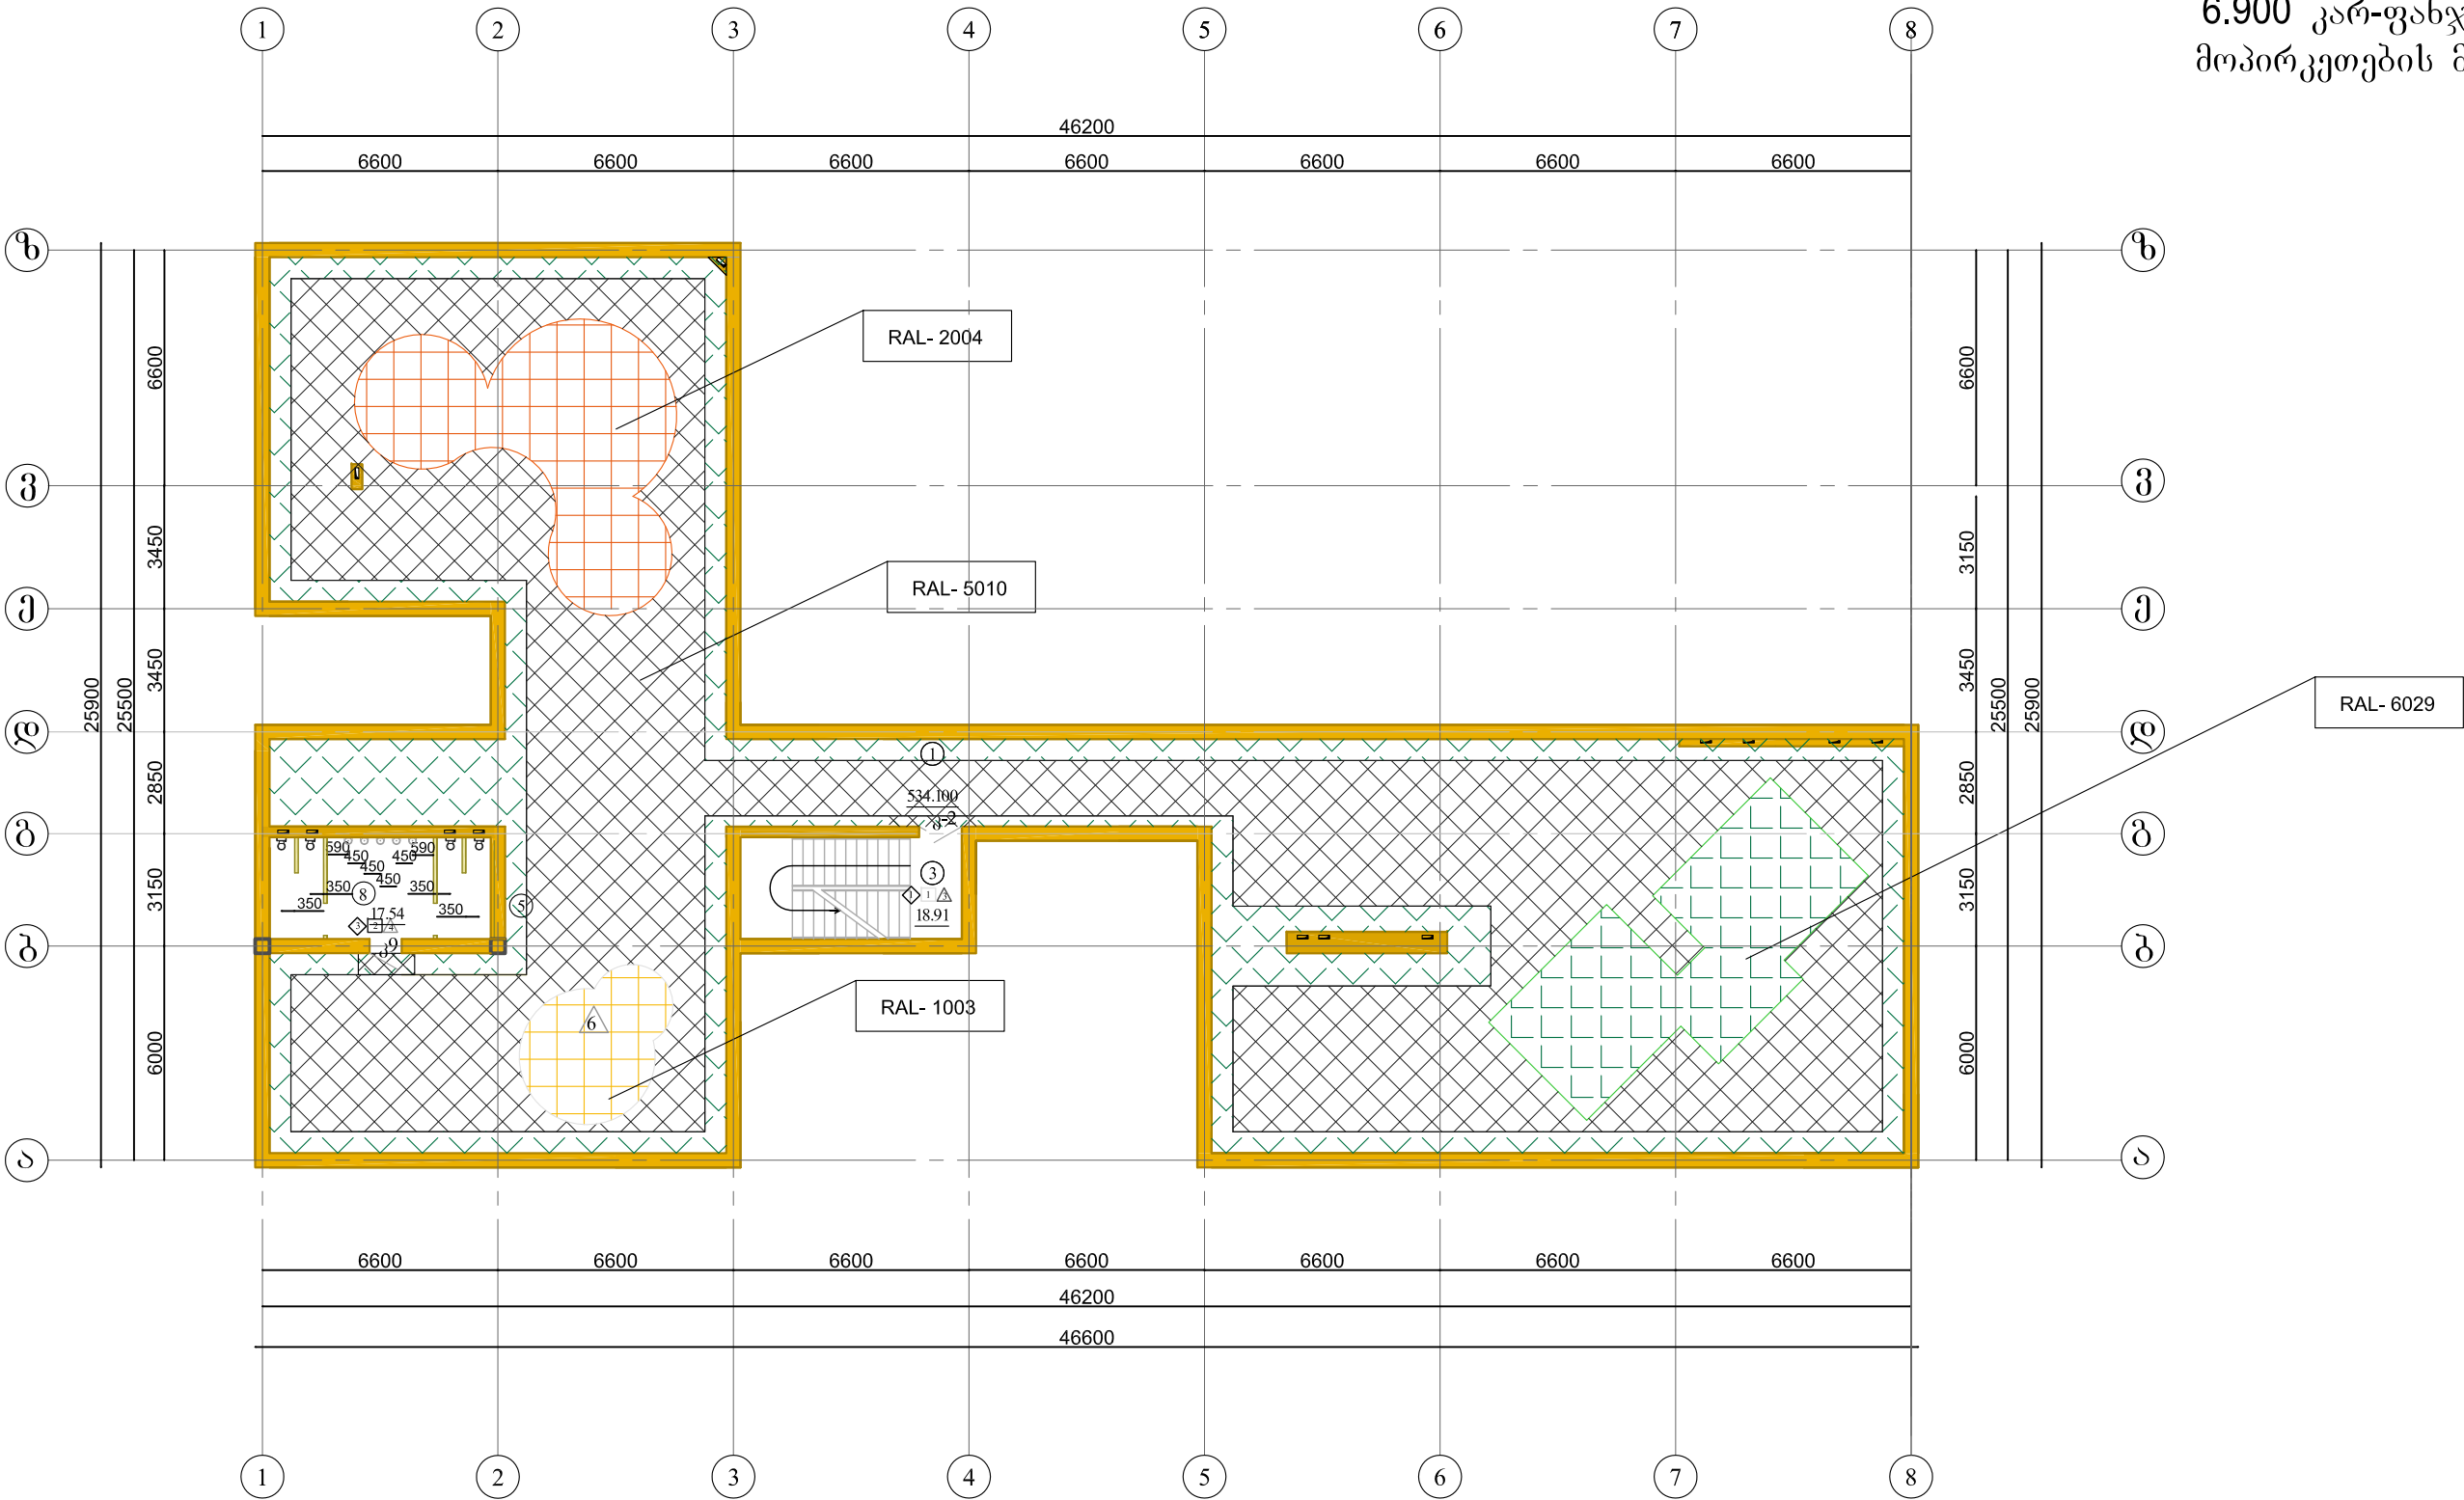


პირობითი აღნიშვნა

- ◊ კედლების ტიპი
- 2 ჭერის ტიპი
- △ იატაკის ტიპი
- RAL 000 70 00 საღებავის ფერი


№	ექსპლიკაცია	ფართობი მ²
1.	რეკონსტრუქციისათვის ზონა RAL 000 70 00	534.10
2.	სან კუბი RAL 260 60 35	15.20
3.	კიბის უჯრები RAL 6027	18.91
		568.21

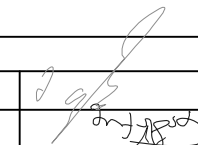	შ. პ. ს. "SENSEON"		ფურცელი	ფურცლები
	GEORGIA TBILISI, ir. Abashidze Str.50	საქართველო, თბილისი, ირ. აბაშიძის 50		
	Tel: (+99532) 291 22 99:	ტელეფონი: (+995 32) 291 22 99		
	sensonproject@gmail.com	sensonproject@gmail.com		
ქ. თბილისი . საკადასტრო კოდი 01.13.06.013.013 ბაგა-ბაღის პროექტი ზუგდიდის ქ. №3-ის მიმდებარედ				
სართულის გეგმა ნიშნულზე 6900				
დირექტორი	ფარეიშვილი			
მთ. ინჟინერი	მიქატაძე			
შეასრულა	მიქატაძე			
შეამოწმა	ტაბატაძე			


სართულის გეგმა
ნიშნულზე 6.900

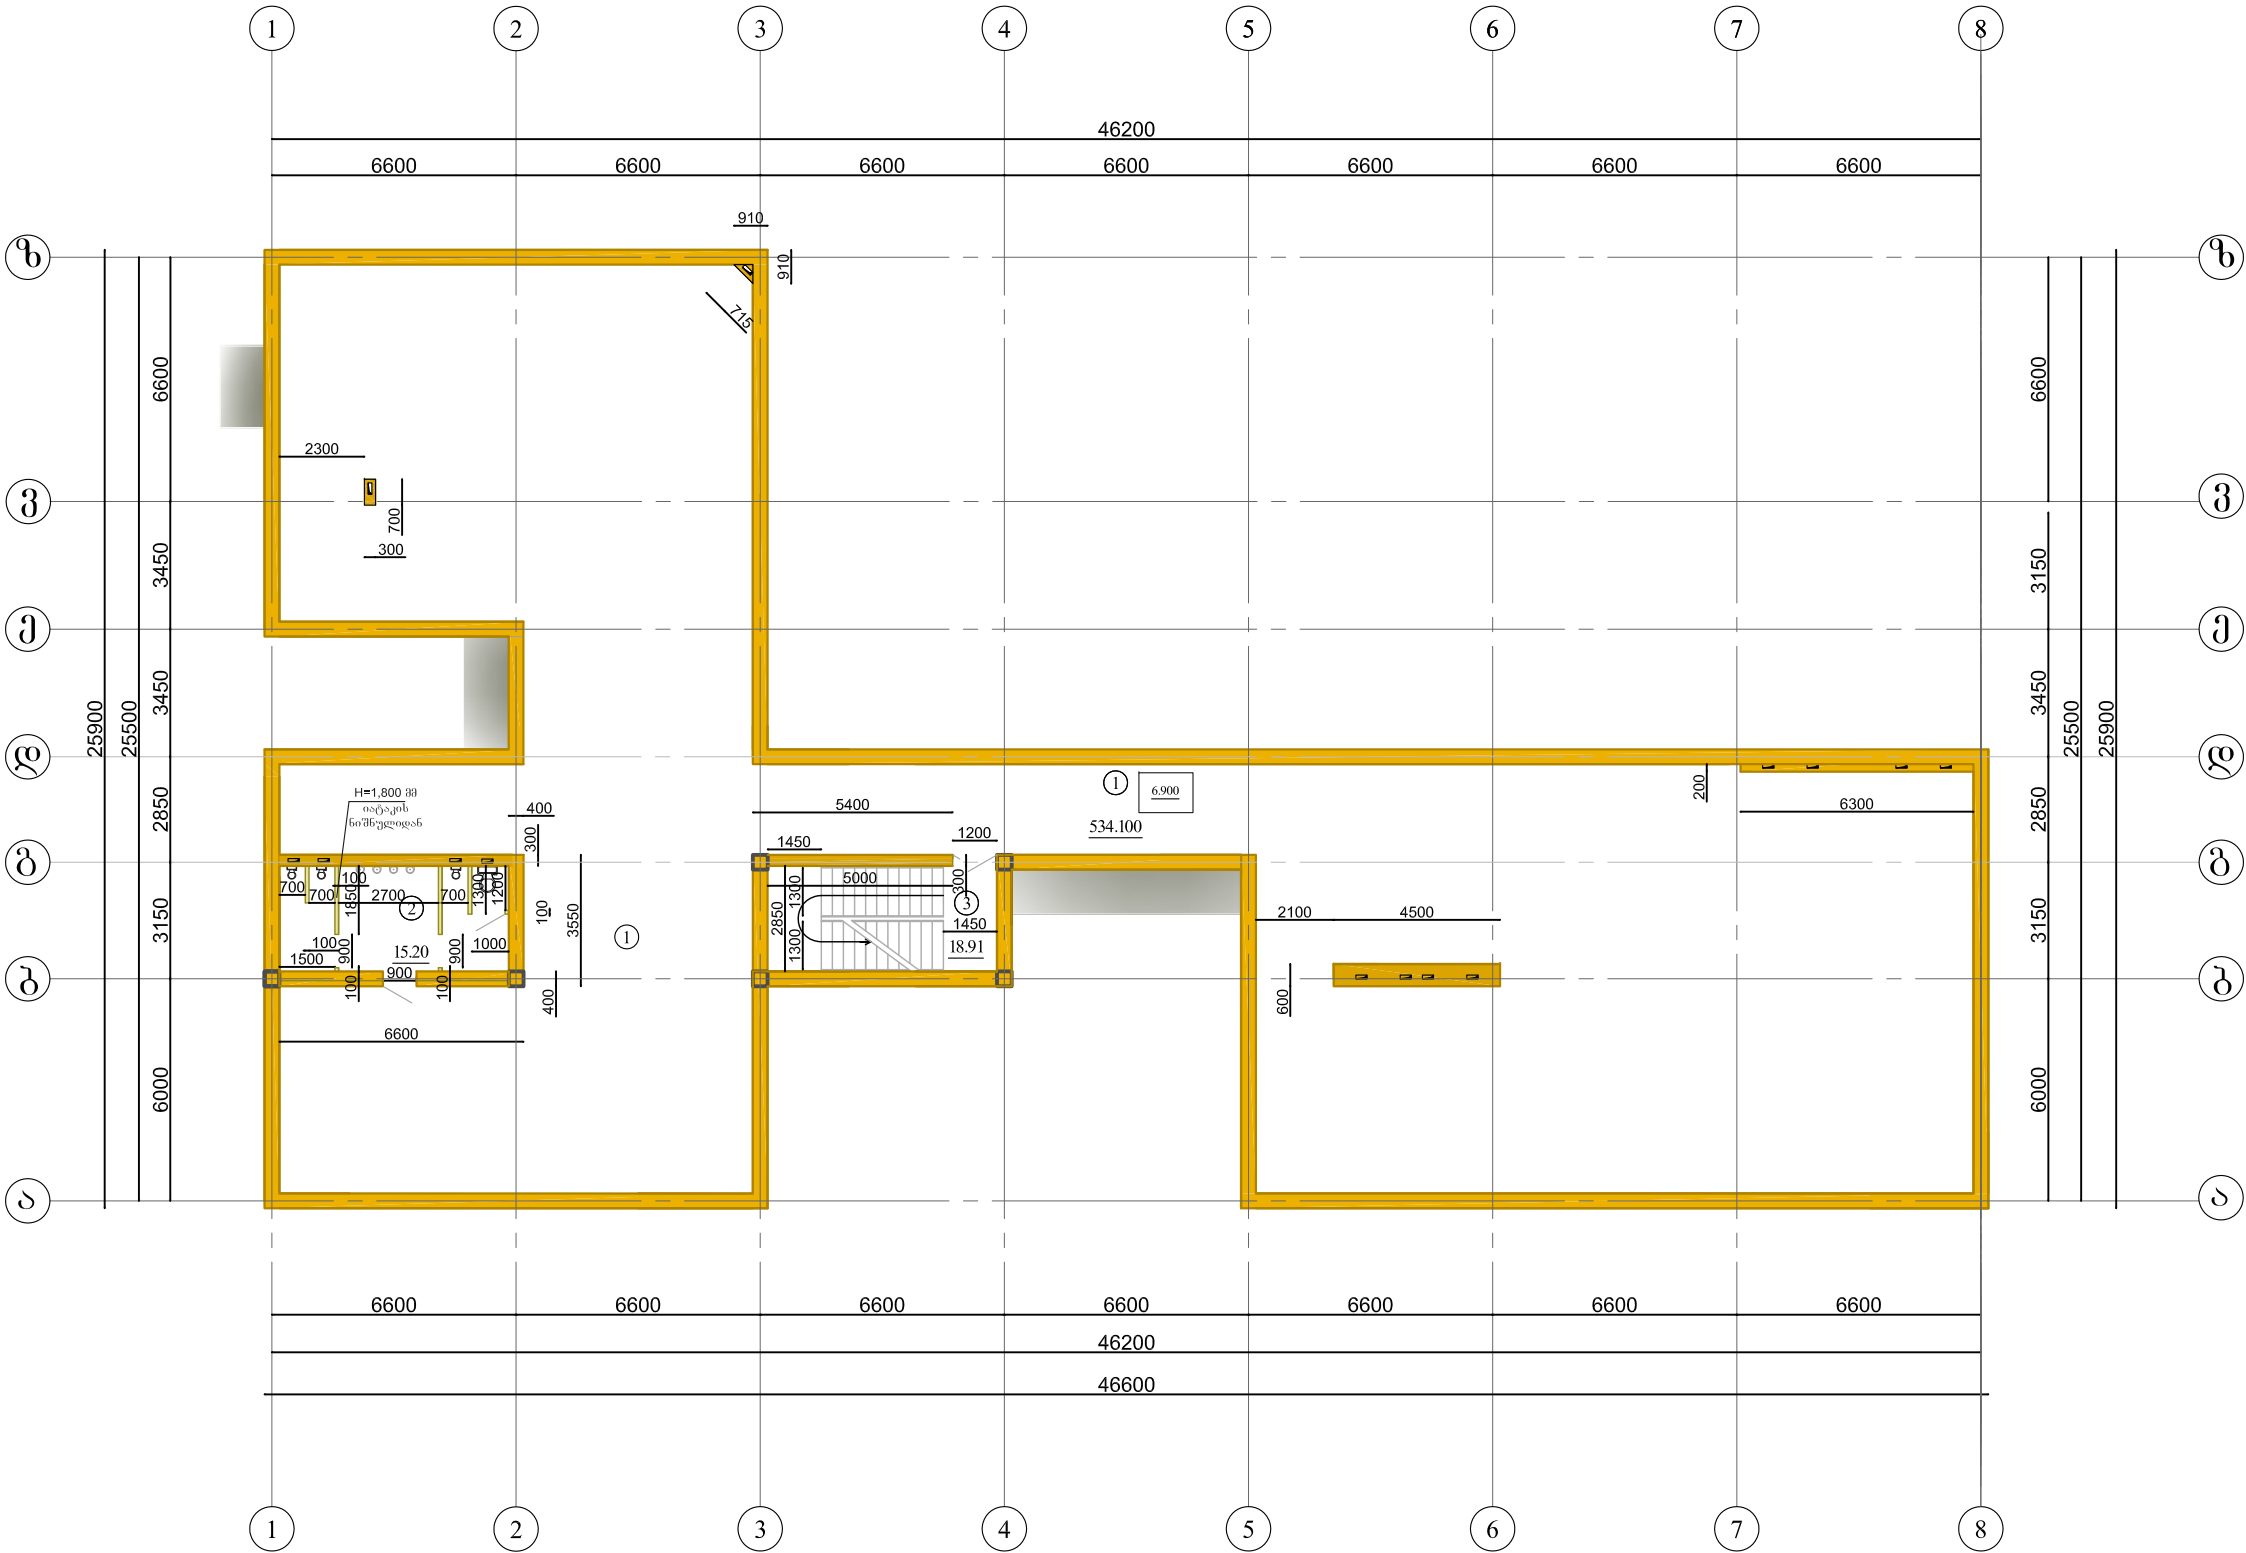


№	ექსპლიკაცია	ფართი მ²
1.	რეკონსტრუქცია-სათიშაშო	RAL 000 70 00 534.10
2.	ხან კვანძი	RAL 260 60 35 15.20
3.	კიბის უჯრედი	RAL 6027 18.91
		568.21

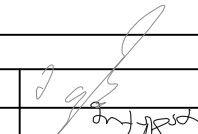
	შ. კ. ს. "SENSON"		ფურცელი	ფურცლები
	GEORGIA TBILISI, ir. Abashidze Str.50	საქართველო, თბილისი, ირ. აბაშიძის 50		
	Tel: (+99532) 291 22 99:	ტელეფონი: (+995 32) 291 22 99		
	sensonproject@gmail.com	sensonproject@gmail.com		
ქ. თბილისი . საკადასტრო კოდი 01.13.06.013.013 ბაგა-ბაღის პროექტი ზუგდიდის ქ. №3-ის მიმდებარედ				
სართულის გეგმა ნიშნულზე 6900				
დირექტორი	ფარეიშვილი			
მთ. ინჟინერი	მიქატაძე			
შეასრულა	მიქატაძე			
შეამოწმა	ტაბატაძე			



სართულის გეგმა ნიშნულზე
6.900 უსაფრთხოების წინააღმდეგობის
მოწყობა

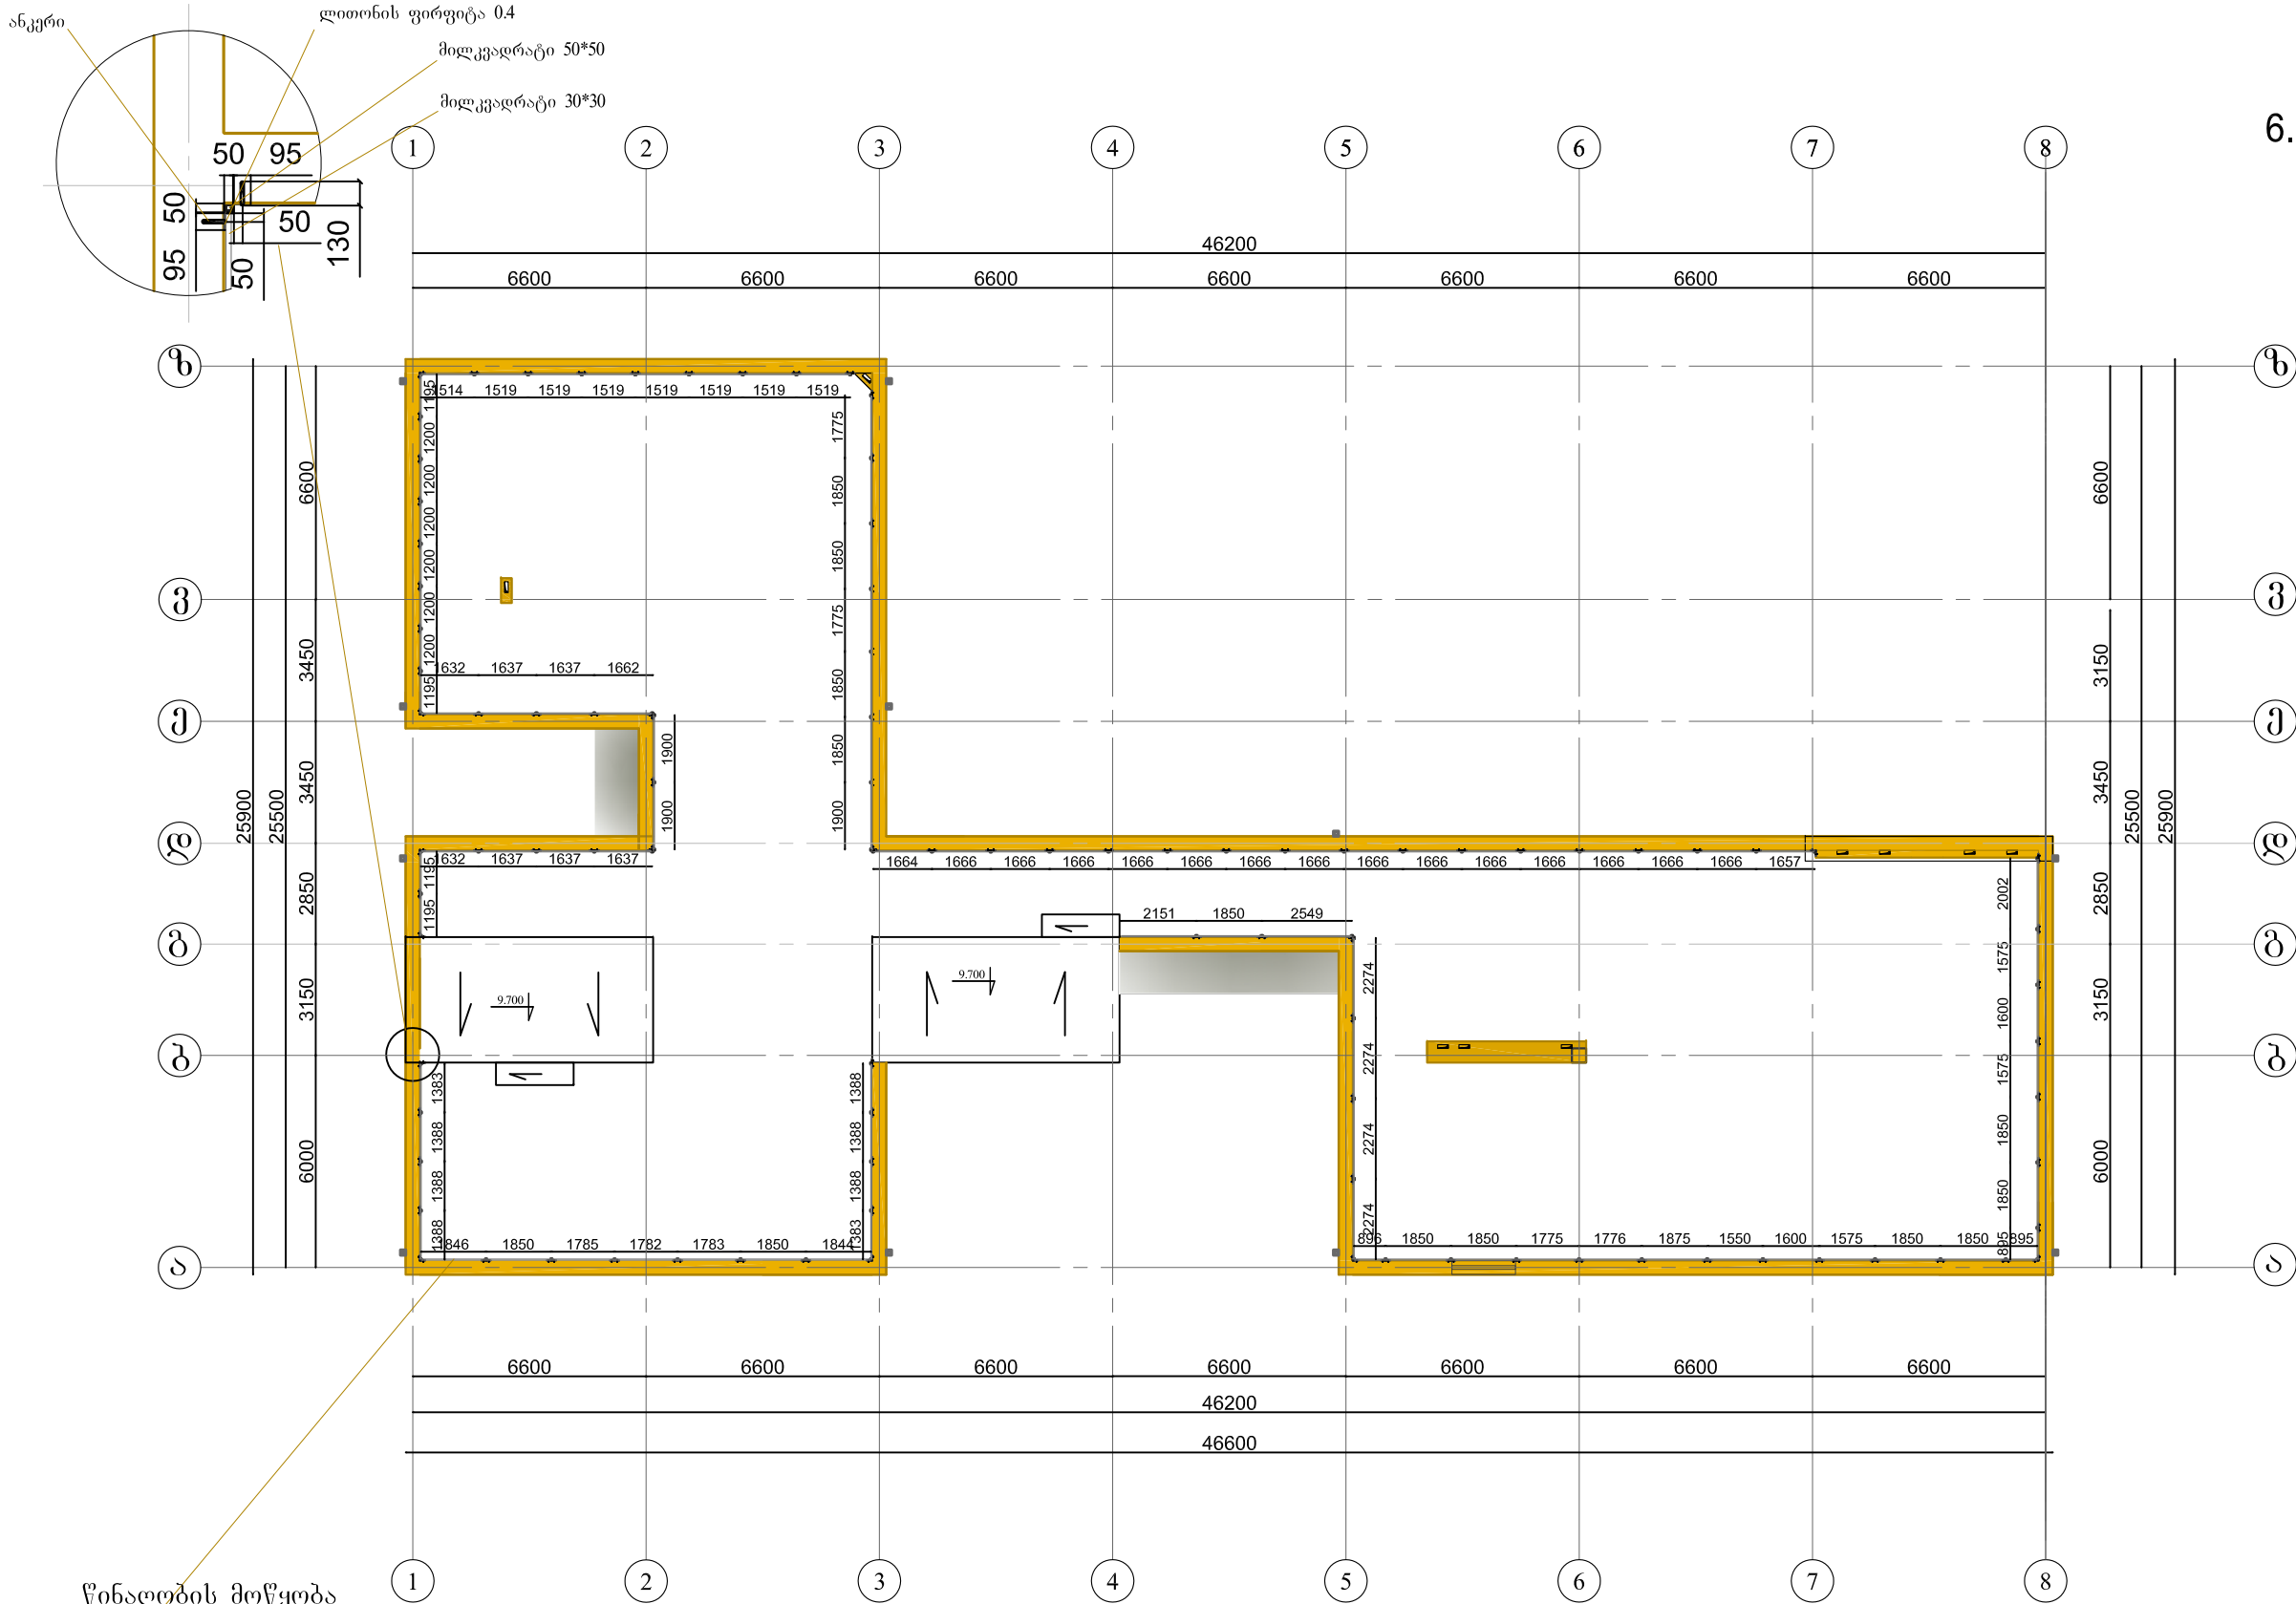



წინააღმდეგობის მოწყობა

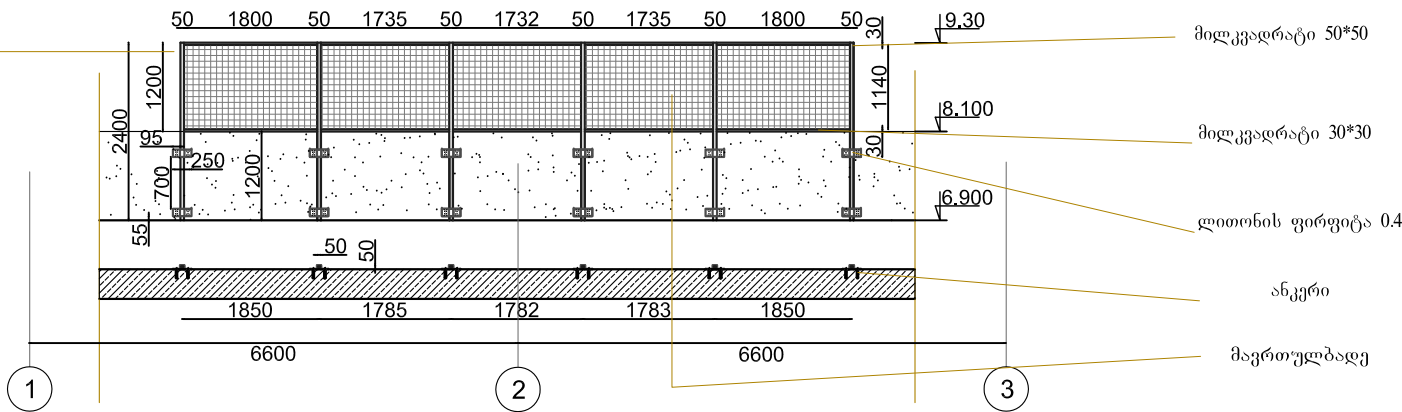

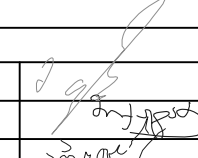
	შ. პ. ს. "SENSEON"		ფურცელი	ფურცლები
	GEORGIA TBILISI, ir. Abashidze Str.50	საქართველო, თბილისი, ირ.აბაშიძის 50		
	Tel: (+99532) 291 22 99:	ტელეფონი: (+995 32) 291 22 99		
	sensonproject@gmail.com	sensonproject@gmail.com		
ქ. თბილისი . საკადასტრო კოდი 01.13.06.013.013 ბაგა-ბაღის პროექტი ზუგდიდის ქ. №3-ის მიმდებარედ				
სართულის გეგმა ნიშნულზე 6900				
დირექტორი	ფარეიშვილი			
მთ. ინჟინერი	მიქატაძე			
შეასრულა	მიქატაძე			
შეამოწმა	ტაბატაძე			

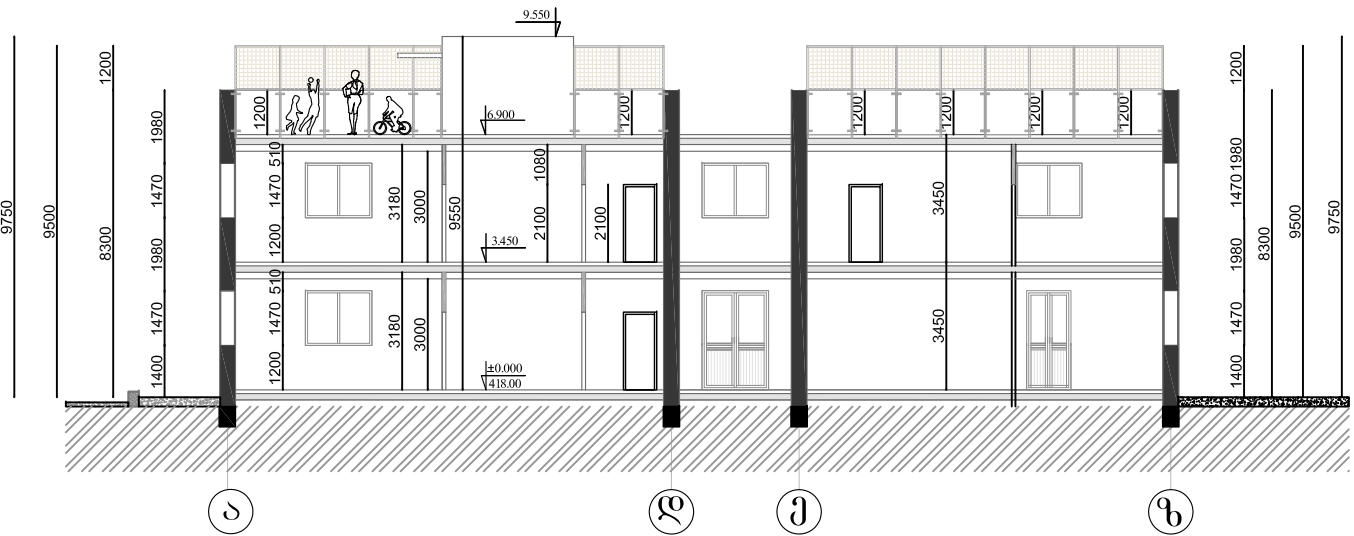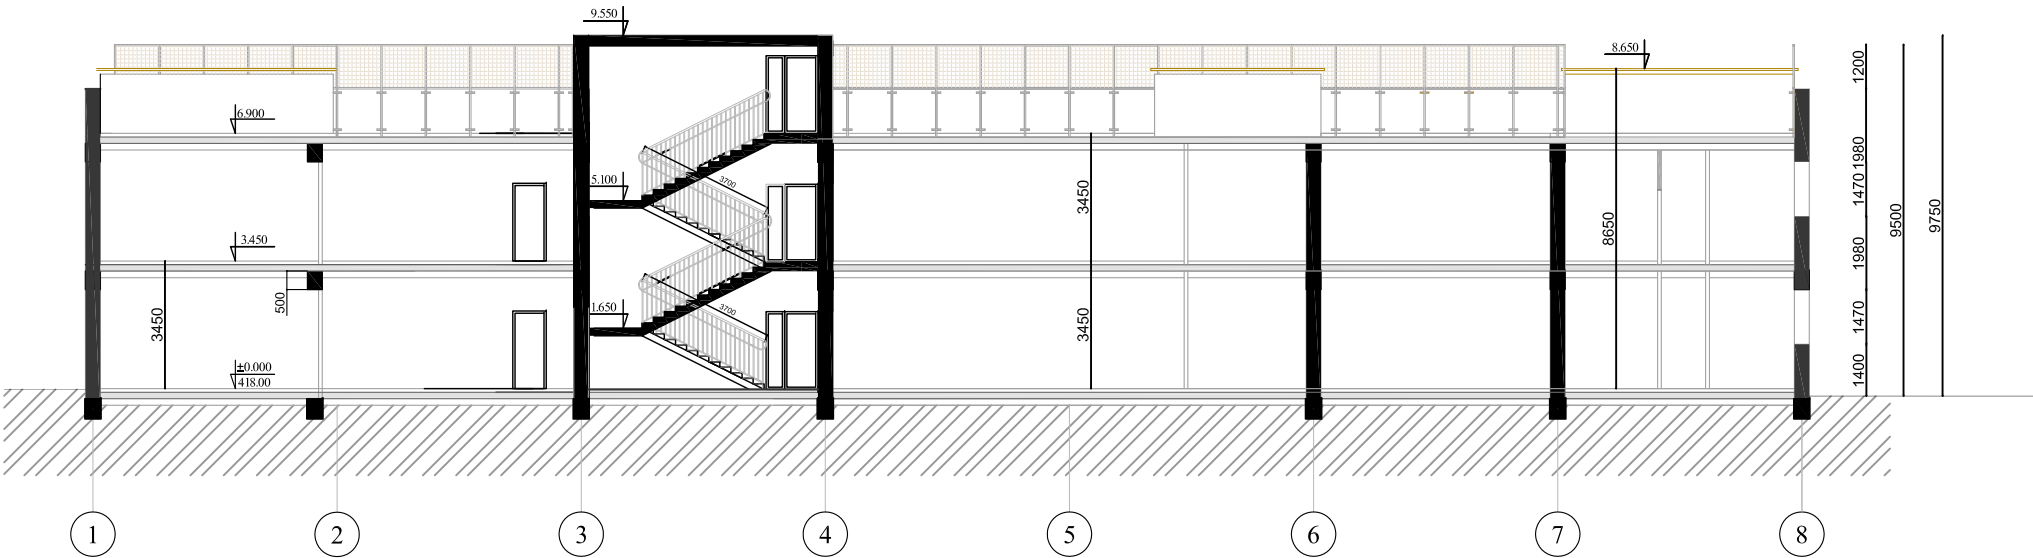

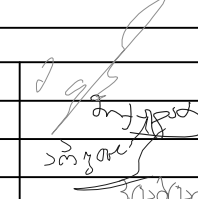	შ. პ. ს. "SENSEON"		ფურცელი	ფურცლები
	GEORGIA TBILISI. ir. Abashidze Str.50	საქართველო, თბილისი, ირ. აბაშიძის 50		
	Tel: (+99532) 291 22 99:	ტელეფონი: (+995 32) 291 22 99		
	sensonproject@gmail.com		sensonproject@gmail.com	
ქ. თბილისი . საკადასტრო კოდი 01.13.06.013.013 ბაგა-ბაღის პროექტი ზუგდიდის ქ. №3-ის მიმდებარედ				
პერილები				
დირექტორი	ფარეიშვილი			
მთ. ინჟინერი	მიქატაძე			
შეასრულა	მიქატაძე			
შეამოწმა	ტაბატაძე			

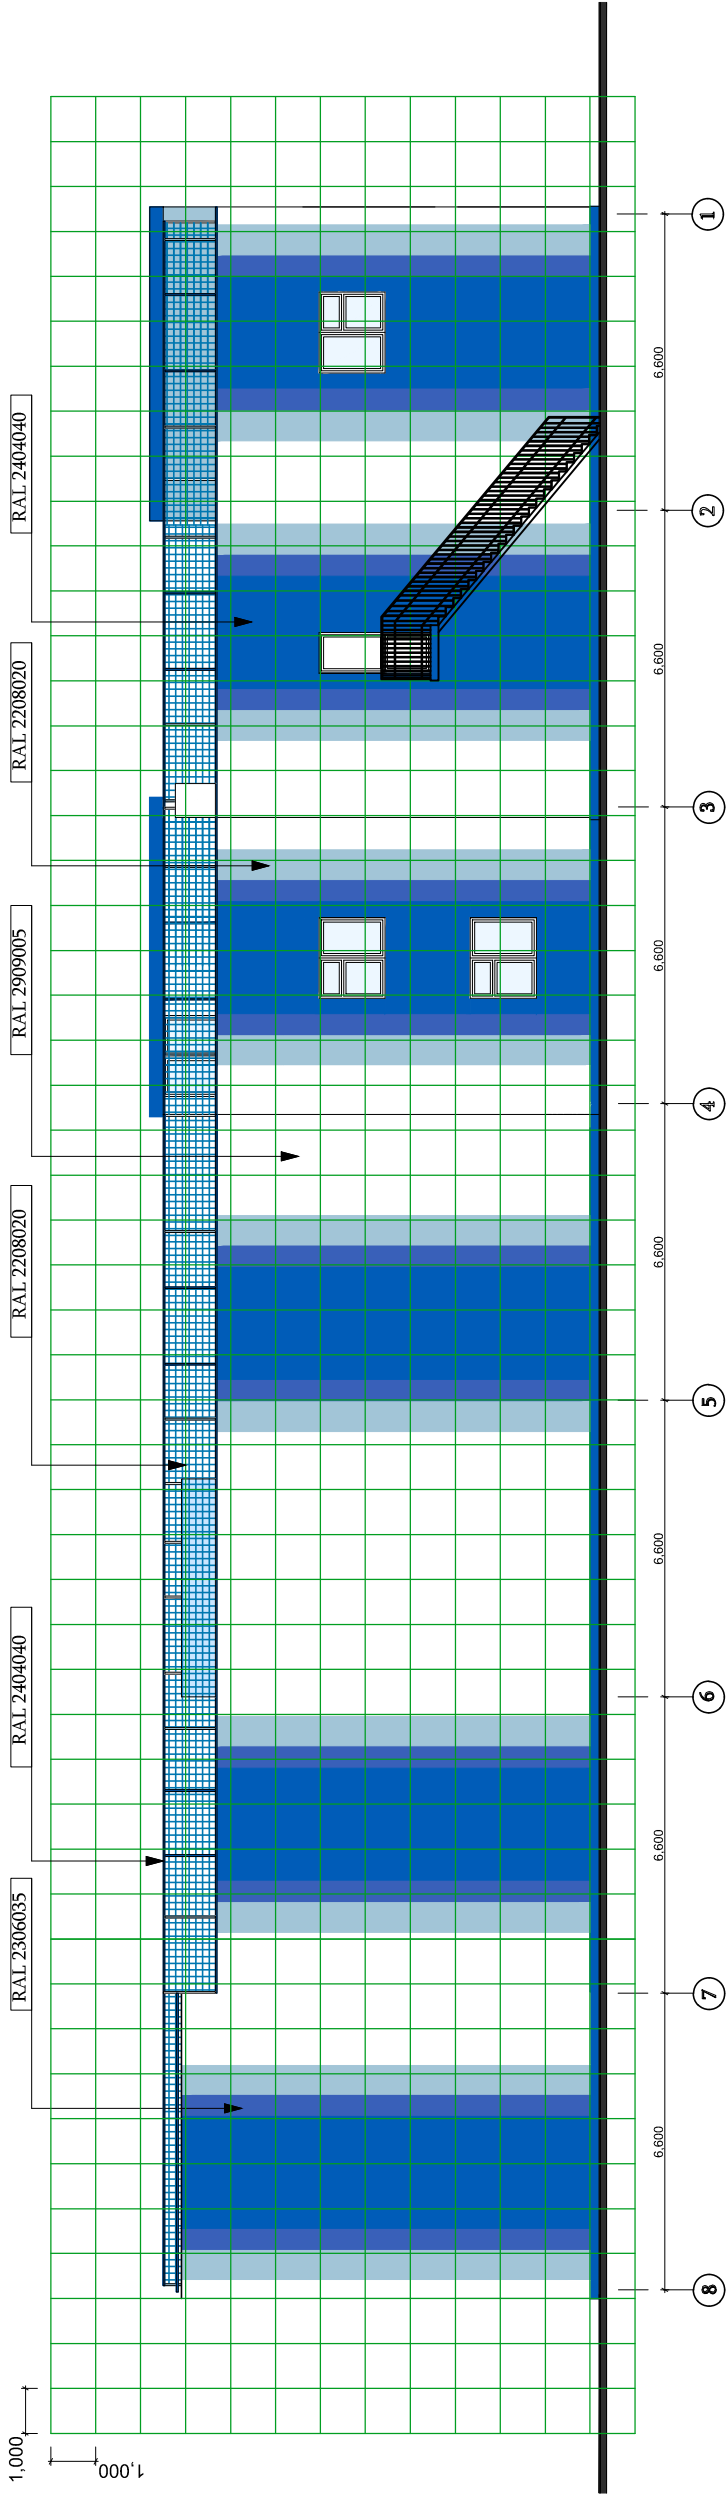

ფასადი 8-1

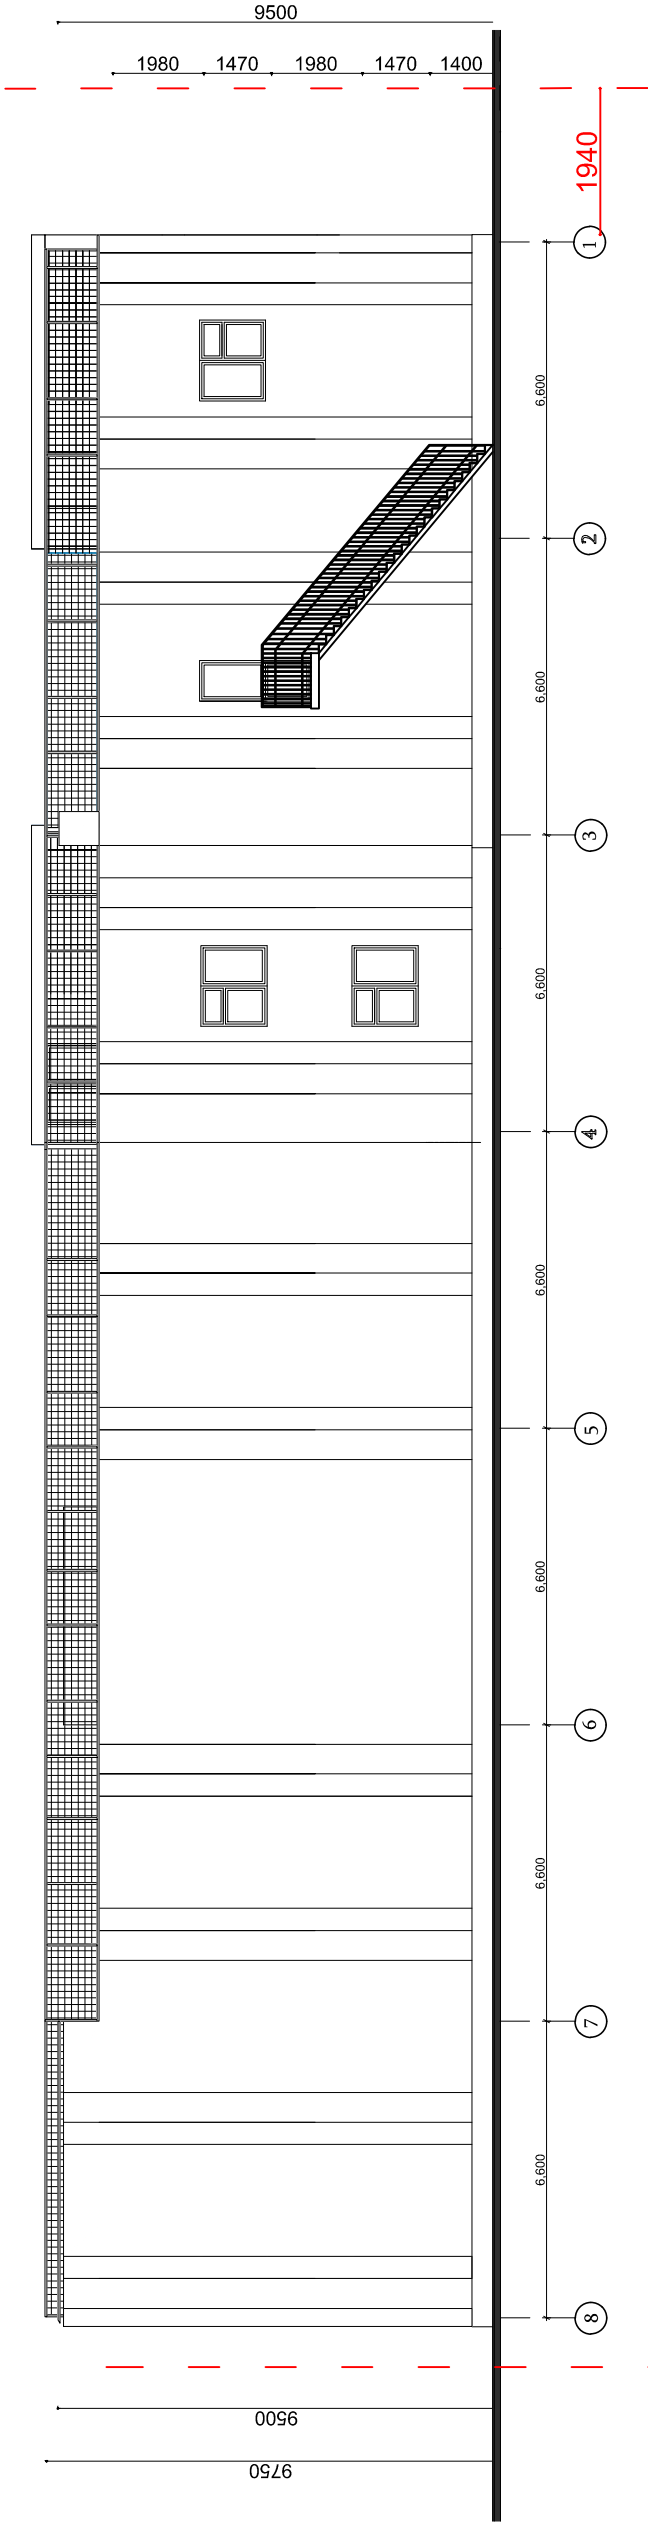


ფასადი 8-1

წითელი ხაზი


540

წითელი ხაზი

PROTECTION SENSON	შ. პ. ს. „SENSON“ GEORGIA TBILISI, Ir. Akashidze Str. 89 საქართველო, თბილისი, აკაშიძის ქ. 89		ფურცელი	ფურცლები
	Tel: +995 321 22 98 sensonpro'ect@gmail.com	ტელ. ლაი: (+995 32) 291 22 99 sensonpro'ect@gmail.com		
ქ. თბილისი . საკადასტრო კოდი 01.13.06.013.013 ბაგა-ბაღის პროექტი ზუგდიდის ქ. №3-ის მიმ უბარე				
ფასადი №-1				
დირექტორი	ფარეშვილი			
მთ. ინჟინერი	მიქაბაძე			
შეასრულა	მიქაბაძე			
შემოწმა	ტაბატაძე			

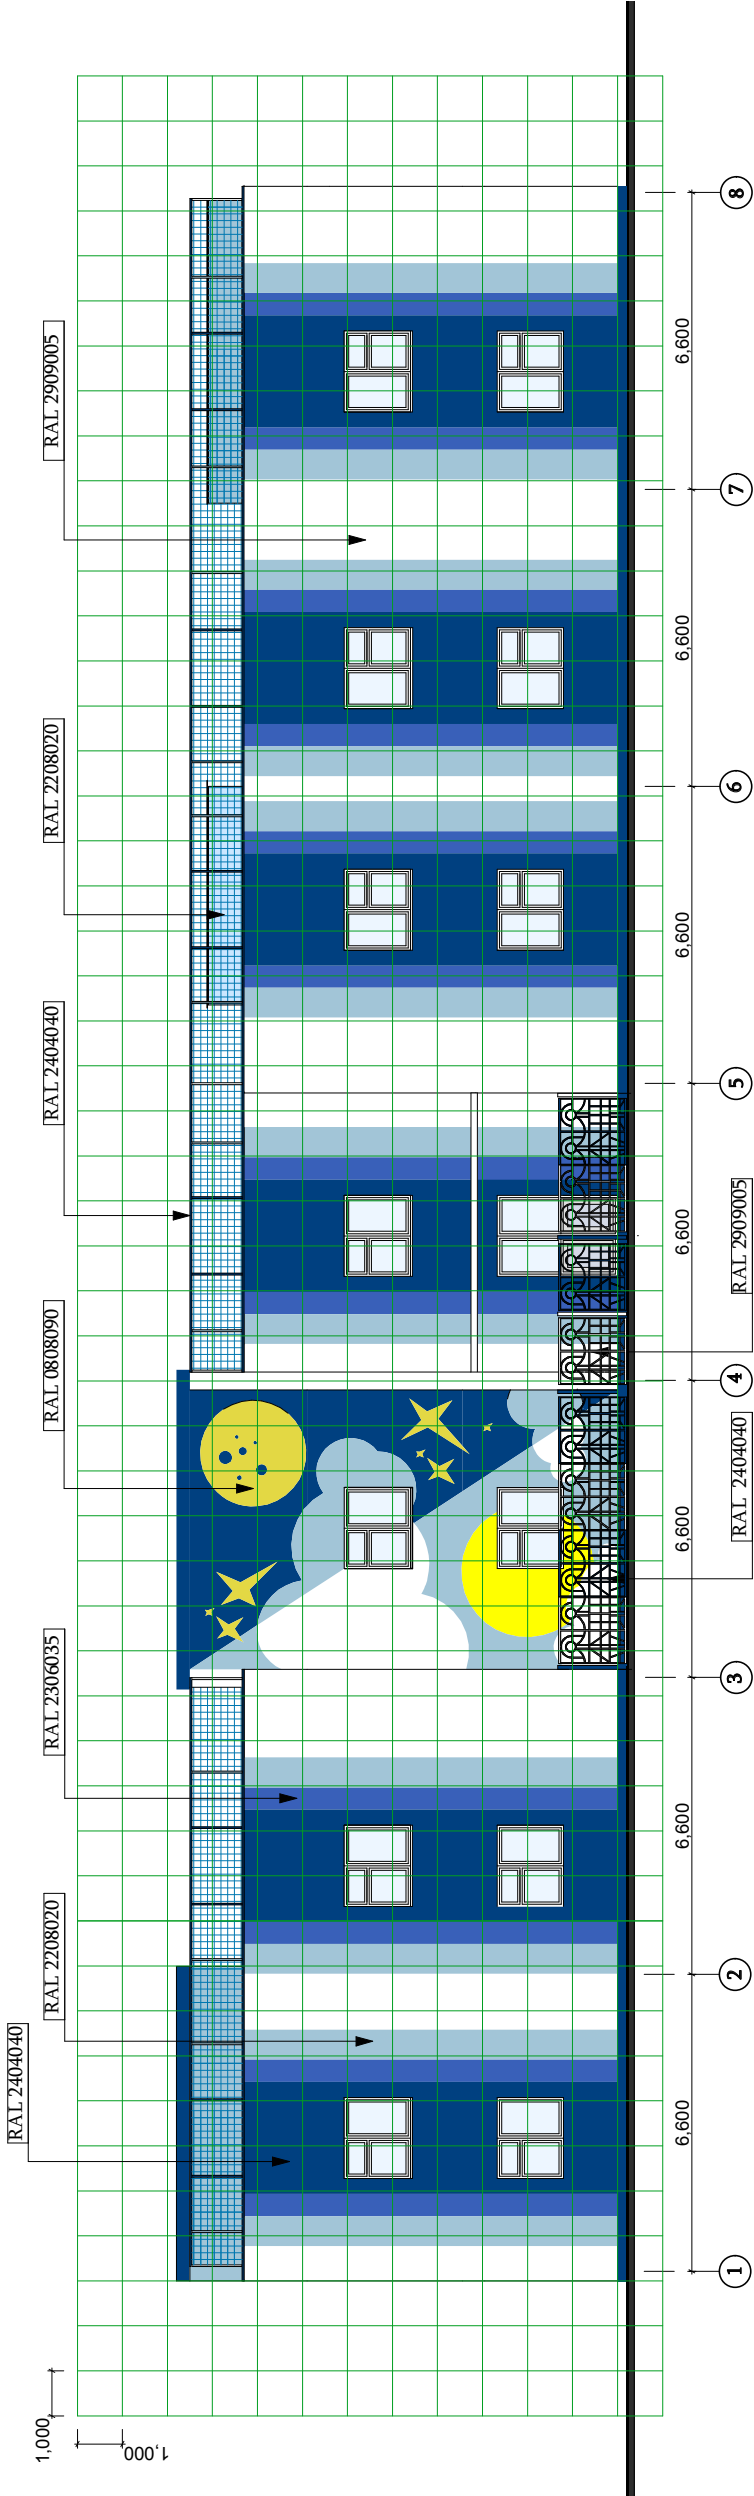


ფასადი 1-8

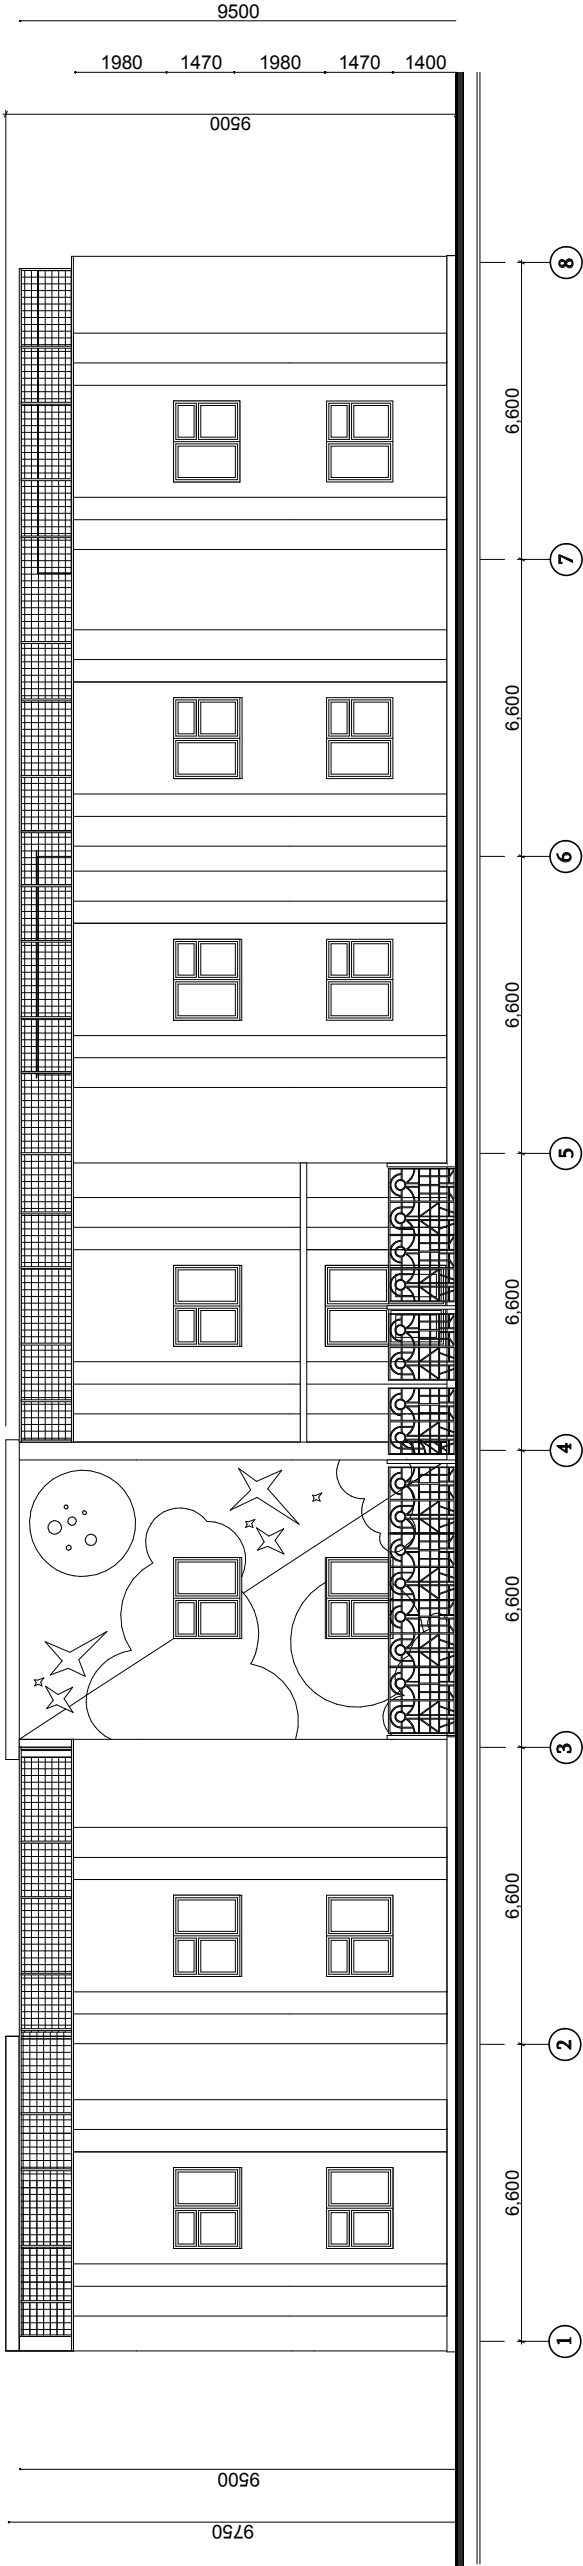


ფასადი 1-8

	შ. პ. ს. "SENSEON"		ფურცელი	ფურცლები
	GEORGIA TBILISI, Ir. Abashidze Str.50		საქართველო, თბილისი, ირაკლიძის ქ. 50	13
Tel: (+ 9532) 291 22 99;		ტელეფონი: (+995 32) 291 22 99		
senon project@gmail.com		senonproject@gmail.com		
ქ. თბილისი . საკადასტრო კოდი 01.13.06.013.013 ბაგა-ბაღის პროექტი ზუგდიდის ქ. №3-ის მიმდებარე				
ფასადი 1-8				
დირექტორი	ფარეშოშვილი			
მთ. ინჟინერი	მიქაბაძე			
შეასრულა	მიქაბაძე			
შეამოწმა	ტაბატაძე			

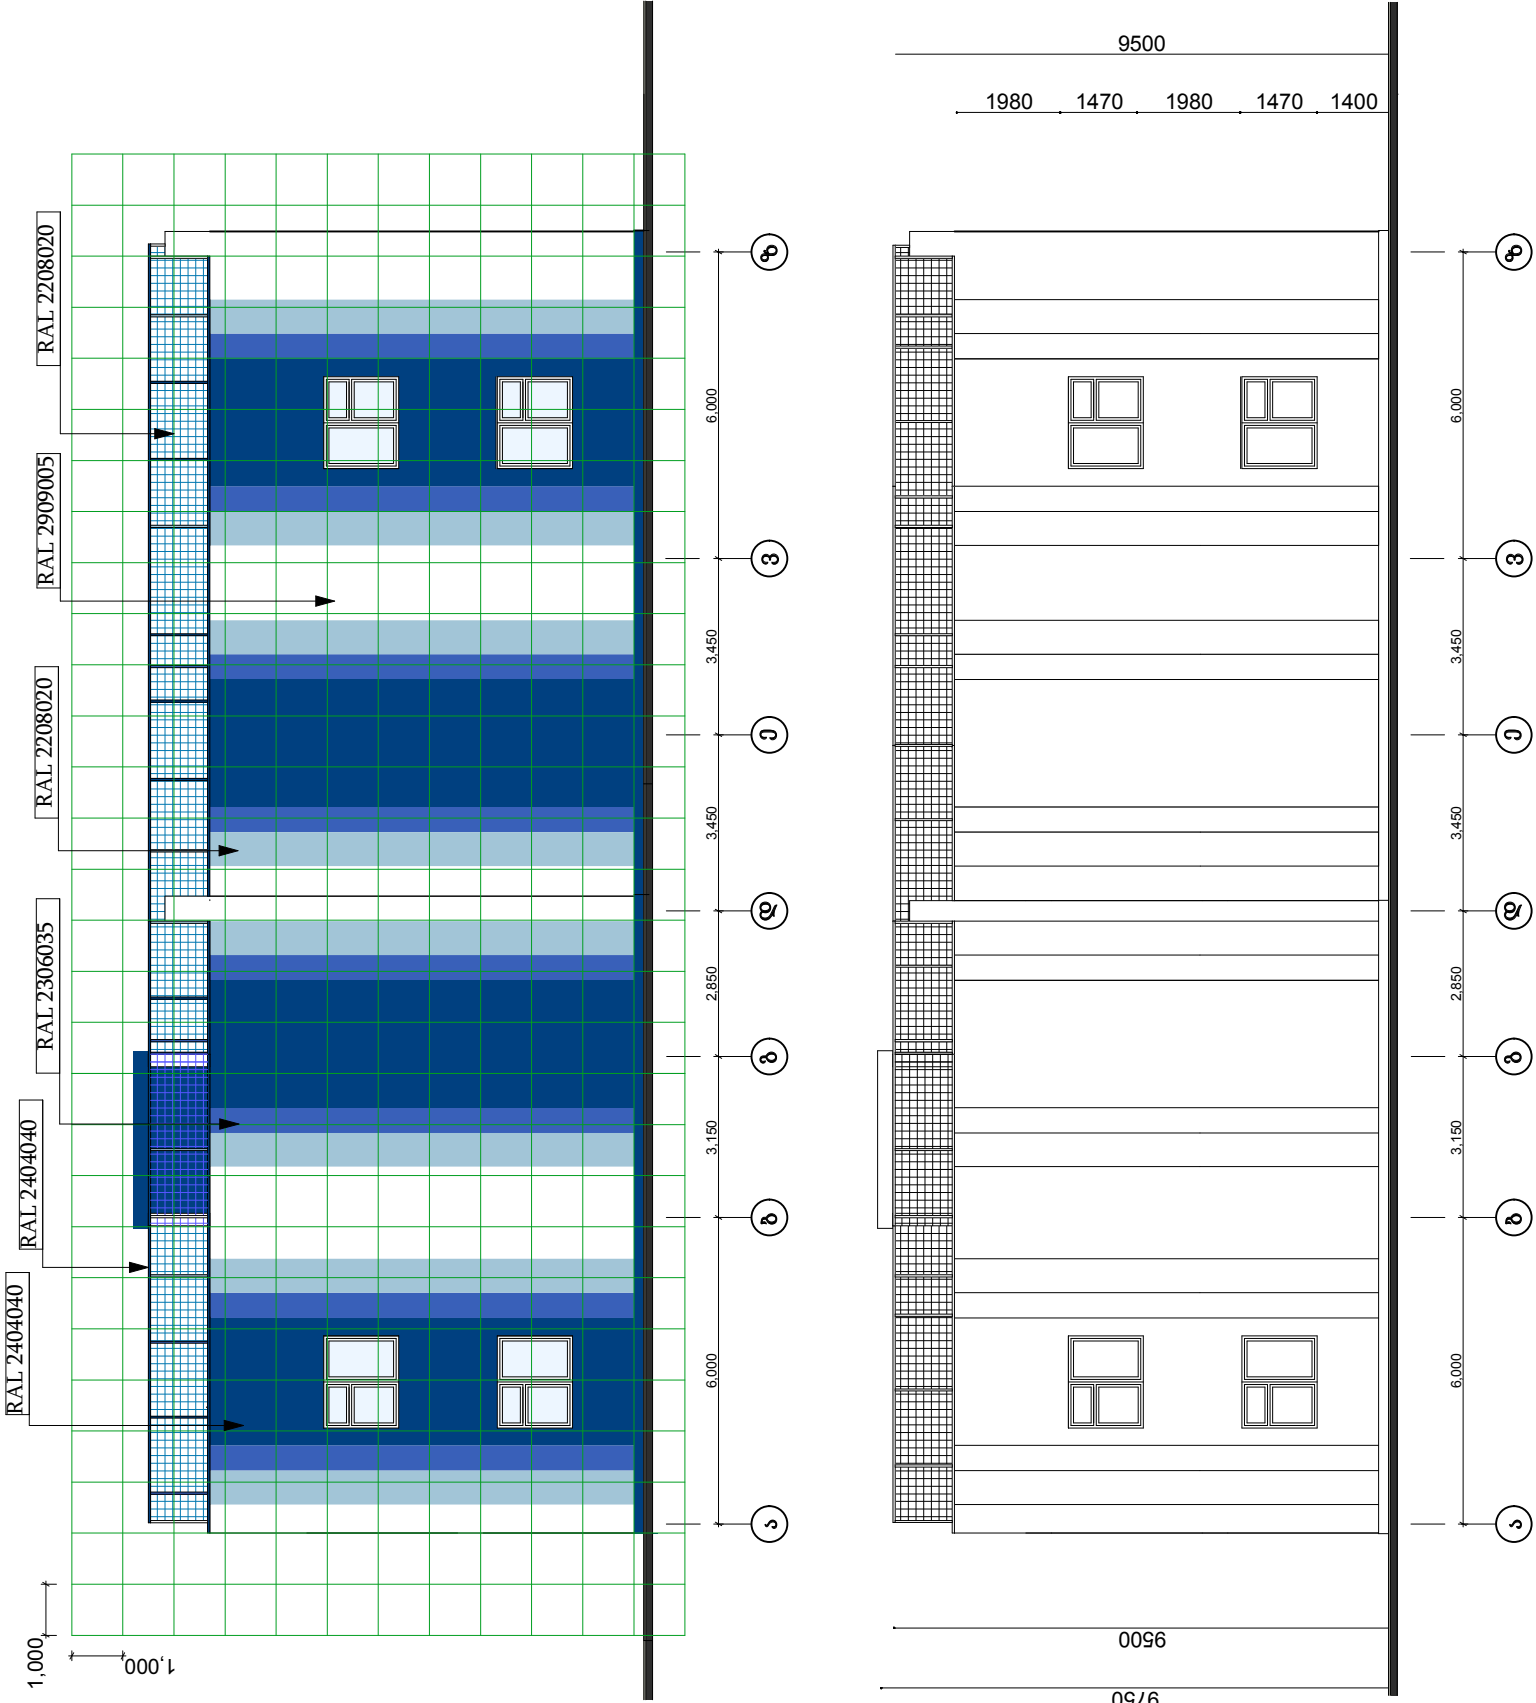


ფასადი ზ-ს

ფასადი ზ-ს

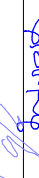PROECTION SENSON	შ. პ. ს. "SENSON"		ფურცელი	ფურცლები
	GEORGIA TBILISI, ir. Abashidze Str. 50		15	19
	Tel: (+ 9532) 291 22 99:	ტელეფონი: (+995 32) 291 22 99		
	senon roject@gmail.com		senonproiect@gmail.com	
ქ. თბილისი . საკადასტრო კო ი 01.13.06.013.013 ბაგა-ბაღის პროექტი ზეშ იდის ქ. №3-ის მიმ ებარე				
ფასადი ა-ზ				
ლირექტორი	ფარეშვილი			
მთ. ინჟინერი	მიქაბაძე			
შეასრულა	მიქაბაძე			
შეამოწმა	ტაბატაძე			




ფასადი ზ-ა

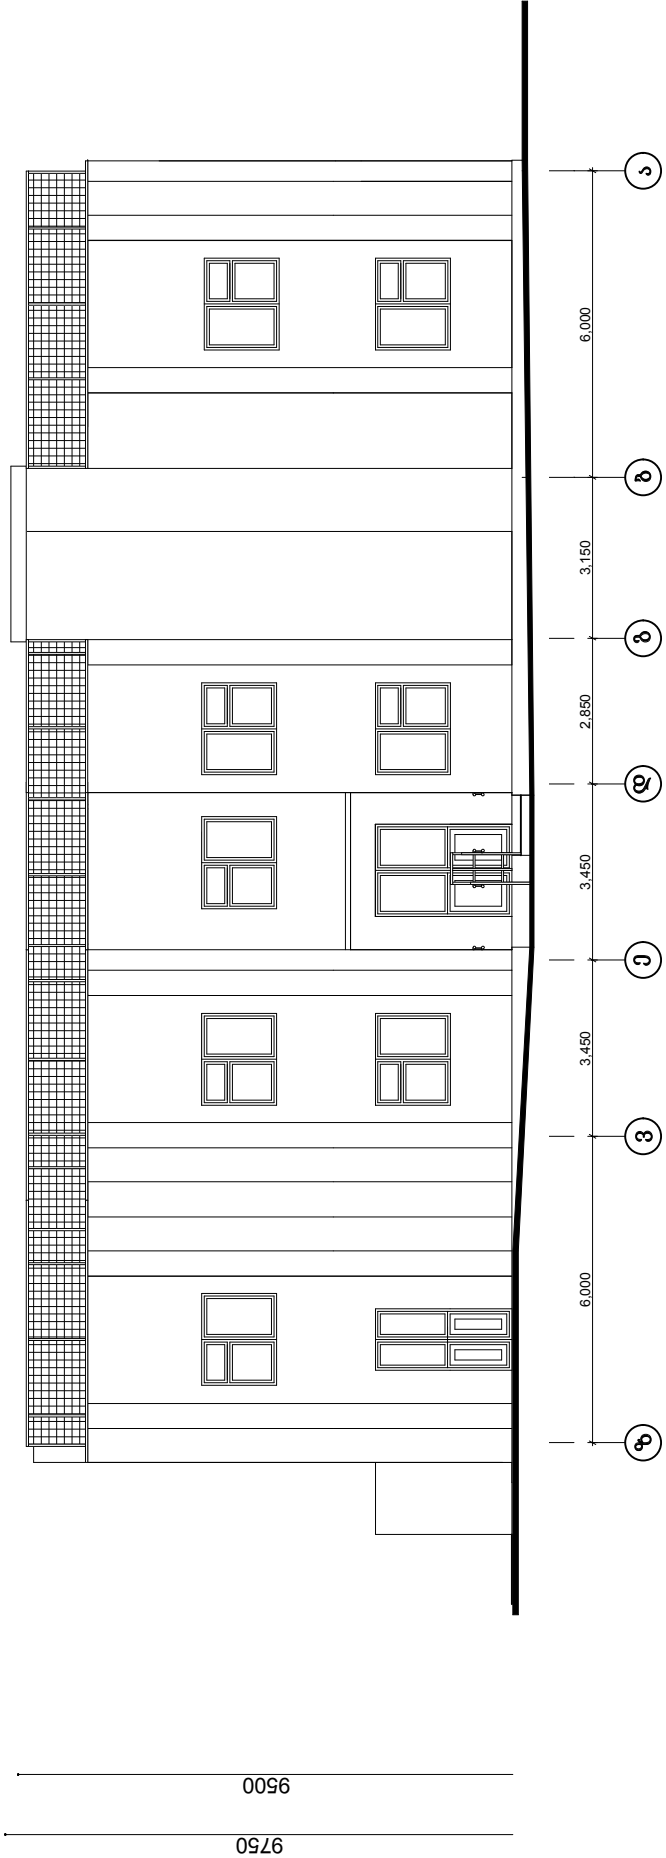

ფასადი ზ-ა



PROTECTION SENSEON	შ. პ. ს. "SENSEON" GEORGIA TBILISI, Ir. Abashidze Str.50 ს.ქ.არაგვასი, თბილისი, ირ.პ.პ. იმის 50		ფურცელი	ფურცლები
	Tel: (+ 9532) 291 22 99; senseon roject@gmail.com	ტელეფ. ონა: (+995 32) 291 22 99 senseonproiect@gmail.com	16	19
ქ. თბილისი . საკადასტრო კო ი 01.13.06.013.013 ბაგა-ბაღის პროექტი ზუგ იდის ქ. №3-ის მიმ ებარე				
ფასადი ზ-ა				
დირექტორი	ფარეშვილი			
მთ. ინჟინერი	მიქატაძე			
შეასრულა	მიქატაძე			
შეამოწმა	ტაბატაძე			

ექსპლუატირებული სახურავის ფენილის მოწყობა

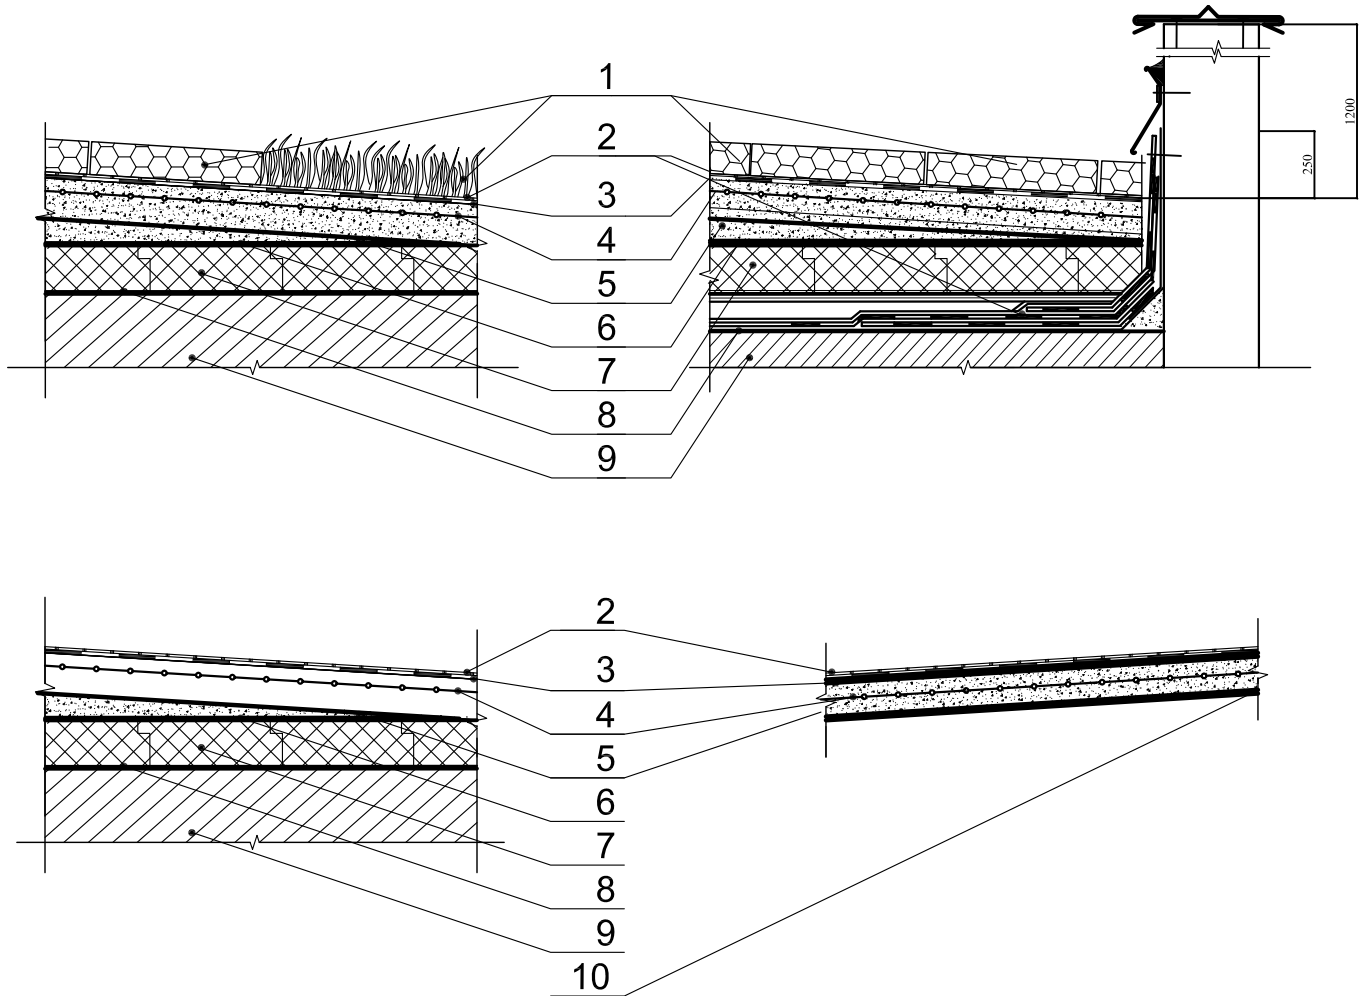


- 1 - რეზინის ფილა ან ხელოვნური ბალახი -20მმ
- 2 - ჰიდროიზოლაციის 2 ფენა
- 3 - პრაიმერი (დაგრუნტვა)
- 4 - ქვიშა-ცემენტის ხსნარის მოჭიმვა მ 1-150 ლითონის ბადის არმირებით (ბადე ბ 3მმ უჯრდით 100x100მმ) - 50მმ
- 5 - კერამიკის ფენა განხრით 0.1%
- 6 - გამყოფი შრე - პერგამინის 1 ფენა
- 7 - თბოიზოლაცია - ბაზალტის ქვის ბამბის მყარი ფილა - სისქით 100 მმ
- 8 - ორთქლიზოლაცია
- 9 - გადახურვის მონოლითური ფილა სისქით 200 მმ
- 10 - შველერი № 5
- 11 - პროფილირებული ფურცელი მ C-44

კვანძი 3

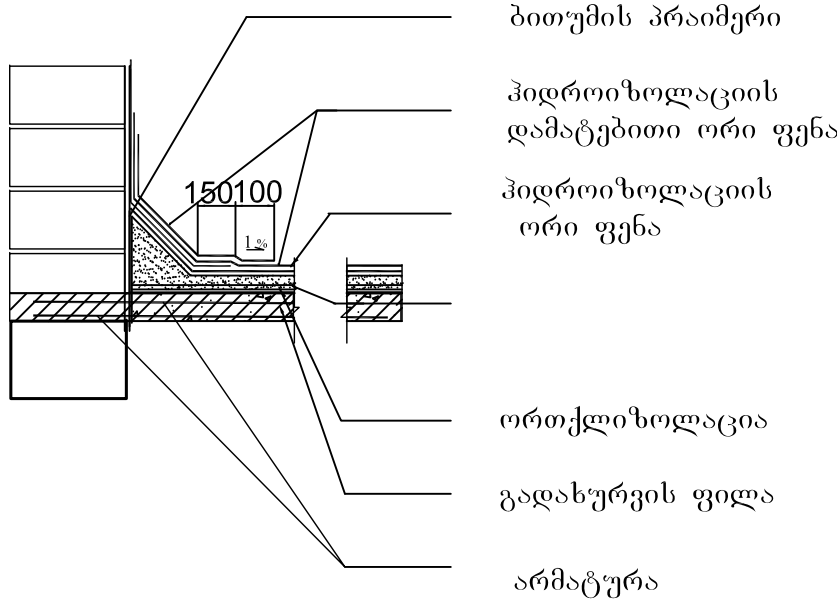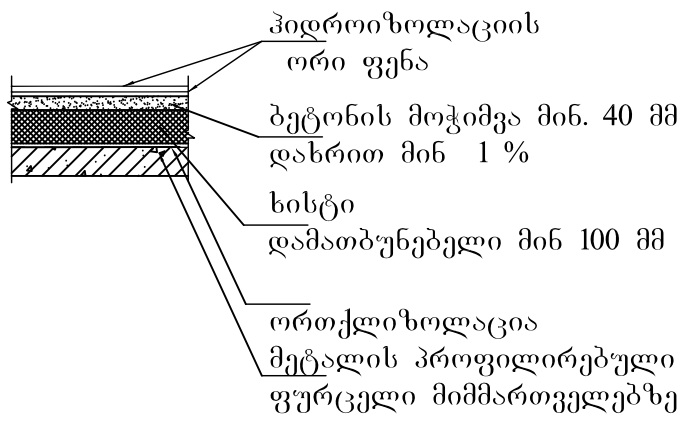

კვანძი 4

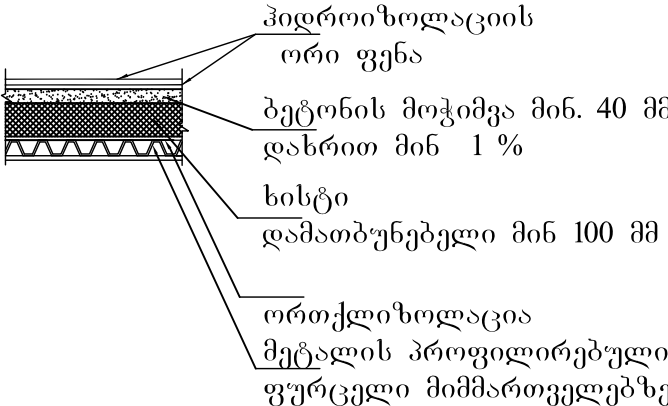

	შ. პ. ს. "SENSON"		ფურცელი	ფურცლები
	საქართველო, თბილისი, ი.რ. აბაშიძის 50 TEL: (+995 32) 291 22 99 sensonproject@gmail.com			
	ქ. თბილისი . საკადასტრო კოდი 01.13.06.013.013 ბაგა-ბაღის პროექტი 150 ბავშვზე ზუგდიდის ქ. №3-ის მიმდებარედ			ა
			2016	
	დირექტორი	ფარეშვილი		
	მთ.ინჟინერი	შიქაძე		
არქიტექტორი	შიქაძე			
შეამოწმა	ტაბატაძე			

მასალათა უწყისი

№	დასახელება	მასალის დასახელება	მოცულობა	ფართი რაოდენობა	სამუშაოს დასახელება	მოცულობა	ფართი	შენიშვნა		
1	კედლების მოცულობა ნიშნულზე : 0.000; 3.450; 6.900	ღრუტანიანი ბეტონის ბლოკი 200*200*400	590.47 მ³		გარედონი შედგენა, ნაშენი, დაგრუნტვა შედგენა ფასადის საღებავით 2 პირი - ესკიზის მიხედვით		1584.89 მ²	ფასადის საღებავით		
					მონიღონი შედგენა, შეფითხენა, დაგრუნტვა. შედგენა საღებავით 2 პირი		1320.65 მ²	წყალმუხლის საღებავით		
							126.69 მ²	აკრილის წყალმუხვეი საღებავით		
		ღრუტანიანი ბეტონის ბლოკი 100*200*400	12.48		ტისონი შედგენა, შეფითხენა, დაგრუნტვა შედგენა საღებავით 2 პირი - ესკიზის მიხედვით	577.83 მ²		წყალმუხლის საღებავით		
							აკრილის წყალმუხვეი საღებავით			
2	იატაკის და გადახურვის მოწყობა	კერამოგრანიტის ფილა		61.24 მ²		300.00 მ² 78.48 მ²		იხილე საფარის მოწყობის უწყისი		
		ლაშინატი		1456.82 მ²						
		იატაკის კერამიკული ფილა		337.08 მ²						
		შოხხევა შოხაიკა		80.56 მ²						
		ქვიშაცემენტის სხნარის მოჭიმვა		76.30 მ²						
		გადახურვის მოწყობა		1032.58 მ²	გადახურვის საფარის მოწყობა					
					ბითუმის პრაიმერი - 1245 მ² ორთქლიზოლაცია - 1033 მ² ხისტი დამათბუნებელი -1033 მ² ბეტონის მოჭიმვა მ-150 მინ. 40 მმ დახრით მინ 1 % - 1033 მ² პიდროიზოლაციის ორი ფენა-1245მ²					
					გადახურვის ღითონის პროფილირებული ფურცელი - 32 მ²			საქებაე		
		3	ჭერის ტიპი- მოწყობა მოპირკეთება	თაბაშირ-შუყაოს ფილა შეკიღული, პროფილზე თაბაშირ-შუყაოს ფილა		1456.82 მ²	შეფითხენა დაგრუნტვა, შედგენა 2 პირი წყალმუხლის საღებავით		1456.82 მ²	
				შეკიღული, პროფილზე ნესტგამძლე		337,08 მ²	შეფითხენა დაგრუნტვა, შედგენა 2 პირი აკრილის წყალმუხვეი საღებავით		337,08 მ²	
4	კარები	ნახევრადშემიხული მეტალოპლასტიკის მღფ-ის ყრუ შევსებით		25.28 მ²						
				102.60 მ²						
5	ფანჯარა	ფანჯარა მეტალოპლასტიკის მინაპაკეტით		68.11 მ²						
6	კიბის მოაჯირი	ღითონის მიღკვადრატი								
		25X50		43.20 მ						
		25X40		127.6 მ						
		15X15		90.2 მ						
7	წყალსადენიმილი (საწეიშარი)	წყალსადენი მილი (საწეიშარი მიმღები ტრაპით)		93 მ						
				10 ცალი						

ღრუტანიანი ბეტონის
ბლოკი- იზობლოკის
ტიპის



ღრუტანიანი ბეტონის
ბლოკი - იზობლოკის
ტიპის

სათავსოთა შესაღებათ გამოყენებული საღებავთა კოლორი


№	სათავსოს დასახელება	კეღელი	ჭერი	შენიშვნა
1.	ვესტიბული, საბავშუო ეტღების შესანახი, ღერეფანი, კიბის უჯრეღი	RAL 1013	RAL 9003	
2.	მიმღები	RAL 9002	RAL 9003	
3.	სათამაშო ოთახი	RAL 1015	RAL 9003	
4.	საძინებელი	RAL 3015	RAL 9003	
5.	სათავსო, დასლაგებელი ინვენტარის ოთახი, ღაცვის ოთახი, ღარბაზის ინვენტარის შესანახი ოთახი	RAL 9003	RAL 9003	
6.	ექიმის ოთახი, პაღატა იზოღატორი	RAL 9003 ნესტგამძლე	RAL 9003	აკრიღის წყაღმუღევი საღებავით
7.	პერსონაღის გარღურობი, ეღ, ფარი	RAL 9003	RAL 9003	
8.	სამრეცხაო - საუთაო, სუფთა თუთრეუღის შესანახი	RAL 9003 ნესტგამძლე	RAL 9003 ნესტგამძლე	აკრიღის წყაღმუღევი საღებავით
9.	ღირექტორის ოთახი, ღირექტორის მიადღიღის ოთახი, სათათბირო ოთახი, საეციადისტის ოთახი, არქივი	RAL 6019	RAL 9003	
10.	ღარბაზი	RAL 6034	RAL 9003	
11.	მოსამზაღებელი საამქრო, ჭურჭღის სამრეცხაო, სამზარეუღო, ბუფეტი	RAL 9003 ნესტგამძლე	RAL 9003 ნესტგამძლე	აკრიღის წყაღმუღევი საღებავით
12.	მშრალი პროღუქტების შესანახი, ბოსტნეუღის შესანახი, ჭურჭღის შესანახი	RAL 9003 ნესტგამძლე	RAL 9003 ნესტგამძლე	აკრიღის წყაღმუღევი საღებავით
13.	შეზღუღული შესაღებღობის პირთა ხან კვანბი, პერსონაღის საპირფარეუშო, ხან კვანბი	RAL 9003 ნესტგამძლე	RAL 9003 ნესტგამძლე	აკრიღის წყაღმუღევი საღებავით


	შ. პ. ს."SENSEON "	ფურცელი	ფურცლები
	საქართვეღო, თბიღისი, იღ. აბაშიძის 60 TEL: (+995 32) 291 22 99 senseonproject@gmail.com	00	00
ქ. თბიღისი . საკაღასტრო კოღი 01.13.06.013.013 ბავა-ბაღის პროექტი 150 ბავშვზე ზუგდიღის ქ. №3-ის მიმღებარეღ		ა	
მასაღათა უწყისი		2016	
ღირექტორი	ფარეი შეიღი		
მთ.ინჟინერი	მიქატაძე		
არქიტექტორი	მიქატაძე		
შეამოწმა	ტაბატაძე		



მასალათა უწყისი															
№	დასახელება	ტერი			იატაკი			შიდი კედელი. ბეტონის ღრუტანიანი ბლოკით 400x200x400				ტინის კედელი. ბეტონის ღრუტანიანი ბლოკით 100x200x400			
		ღამუშაეების ტიპი	ფართი მ²	შენიშვნა	საფარის ტიპი	ფართი მ²	შენიშვნა	კედლის ტიპი	ფართი მ²	მოცულობა მ³	შენიშვნა	კედლის ტიპი	ფართი მ²	მოცულობა მ³	შენიშვნა
1	სართული ნიშნულზე 0.000	თაბაშირ-მუყაოს ნესტამძლე ფილა GOST 6266-97	191.91		△	46.00	RAL-7035	ცემენტის ღრუტანიანი ბლოკი 400*200*400	1261			ცემენტის ღრუტანიანი ბლოკი 100x200x400	890		
		თაბაშირ-მუყაოს ფილა GOST 6266-97	330.12		△	330.12	RAL- 1014	შეფითხვნა შელესვა ნაშხევი შეღებვა საფასადო საღებავით	1261			შეფითხვნა შელესვა შეღებვა წყალმუქლისის საღებავით	787.30		RAL- 1014
		შეფითხვნა	522.03		△	18.91		შეფითხვნა შელესვა ნაშხევი შეღებვა საფასადო საღებავით				შეფითხვნა შელესვა აკრილის წყალმუქლევი საღებავით			
		შეფითხვნა			△	145.22	RAL-7035	შეფითხვნა შელესვა წყალმუქლისის საღებავით	1261		ფერები მისხედვით	შეფითხვნა შელესვა აკრილის წყალმუქლევი საღებავით	102.70		5, 8, 10, 11, 12, 13, 17, 18, 19, 21, 22, 23, 24, 25, 26, 27, RAL-7035
		შეღესვა, შეფითხვნა, დაგრუნტვა, შემდგომი შეღებვის 2 პირით	18.91	RAL- 9003 წყალმუქლისის ტიპის (კიბის უჯრდი)	△	13.74		შეღესვა, შეფითხვნა, დაგრუნტვა, შემდგომი შეღებვის 2 პირით				შეღესვა, შეფითხვნა, დაგრუნტვა, შემდგომი შეღებვის 2 პირით			
2	სართული ნიშნულზე +3.450	თაბაშირ-მუყაოს ნესტამძლე ფილა GOST 6266-97	73.71			0.00	RAL-7035	ცემენტის ღრუტანიანი ბლოკი 400*200*400				ცემენტის ღრუტანიანი ბლოკი 100x200x400	830		
		თაბაშირ-მუყაოს ფილა GOST 6266-97	460.45	RAL- 9003	△	404.40	RAL- 1014	შეფითხვნა შელესვა ნაშხევი შეღებვა საფასადო საღებავით				შეფითხვნა შელესვა შეღებვა წყალმუქლისის საღებავით	740.30		
		შეფითხვნა დაგრუნტვა, შემდგომი შეღებვის 2 პირით	18.91	RAL- 9003 წყალმუქლისის ტიპის (კიბის უჯრდი)	△	128.85	RAL-7035	შეფითხვნა შელესვა წყალმუქლისის საღებავით			ფერები მისხედვით	შეფითხვნა შელესვა აკრილის წყალმუქლევი საღებავით	89.70		5, 8, 10, 11, 12, 13, 17, 18, 19, 21, 22, 23, 24, 25, 26, 27, RAL-7035
		შეფითხვნა	534.16					შეფითხვნა შელესვა წყალმუქლისის საღებავით				შეფითხვნა შელესვა აკრილის წყალმუქლევი საღებავით			
		შეფითხვნა						შეფითხვნა შელესვა წყალმუქლისის საღებავით				შეფითხვნა შელესვა აკრილის წყალმუქლევი საღებავით			
3	სართული ნიშნულზე +6.900	თაბაშირ-მუყაოს ნესტამძლე ფილა GOST 6266-97	15.20		△	18.91	RAL-7035								
		თაბაშირ-მუყაოს ფილა GOST 6266-97	18.91	RAL- 9003 წყალმუქლისის ტიპის (კიბის უჯრდი)	△	17.54	RAL- 1014								
		შეფითხვნა	34.11												
		შეფითხვნა													
4	სახურავი														
5	სახურავი	მილკვადრავი 5x5 სმ	L- 443.6 მ	ღვარები											
		მილკვადრავი 3x3 სმ	L- 350.4 მ	ღვარები											
		მაკრთულბადე 3x3 სმ	246.4 მ²												
		მაკრთულბადე 3x3 სმ													

სამზარეულოს ამწე (ტვირთამწეობა-100 კგ.)

1

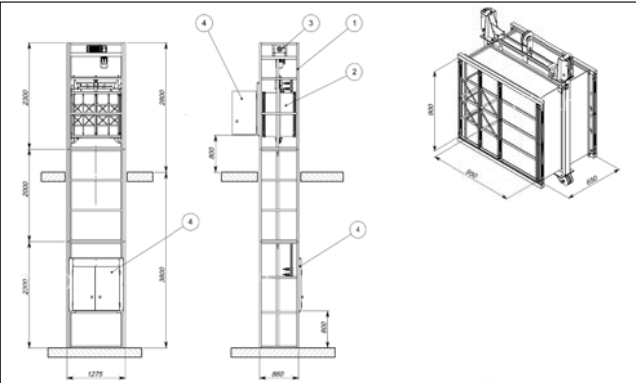

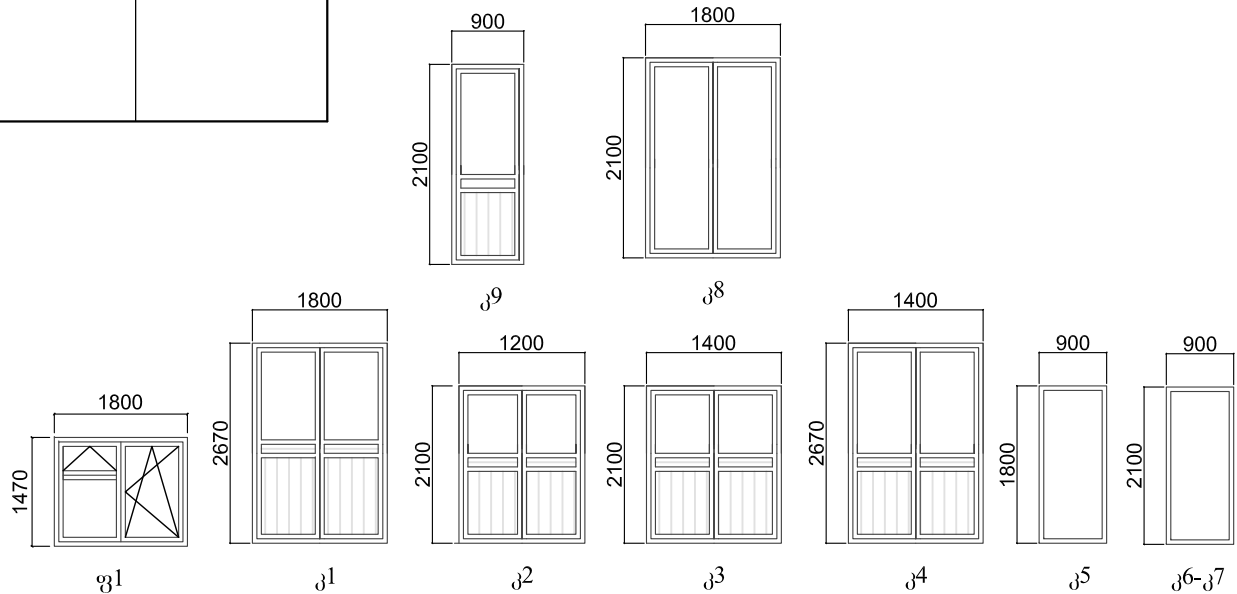

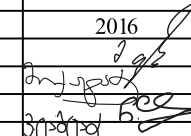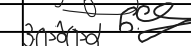PROECTION SENSON	შ. პ. ს. "SENSON" საქართველო, თბილისი, ი.რ. აბაშიძის 50 TEL: (+995 32) 291 22 99 sensonproject@gmail.com	ფურცელი	ფურცლები
ქ. თბილისი . საკადასტრო კოდი 01.13.06.013.013 ბაგა-ბაღის პროექტი 150 ბავშვზე ზუგდიდის ქ. №3-ის მიმდებარედ		2016	
დირექტორი	ფარეიშვილი		
მთ.ინჟინერი	მიქაბაძე		
არქიტექტორი	მიქაბაძე		
შეამოწმა	ტაბატაძე		

ექსპლიკაცია ნიშნულზე 0.000

№	კარები	კარების პირთ. აღნიშვნა	რაოდენობა	ფერი RAL	ფართი მ²
1	კ1 -ორფრთიანი ნახევრადშემინული მეტალოპლასტიკის 2670x1800	კ1	2	9016	9.6
2	კ2 -ორფრთიანი ნახევრადშემინული მეტალოპლასტიკის 2100x1200	კ2		9016	5.04
3	კ3 -ერთფრთიანი ნახევრადშემინული მეტალოპლასტიკის 2100x1400	კ3	1	9016	2.94
4	კ4 -ორფრთიანი ნახევრადშემინული მეტალოპლასტიკის 2670x1400	კ4	1	9016	3.74
5	კ5 --საპირფარეშოს შნატე მღფ-ის კარები 1800X900	კ5	1	7002	1.62
6	კ6 -ერთფრთიანი მღფ-ის - ერუ. 2100x900 მარცხად.	კ6	11	7002	20.79
7	კ7 -ერთფრთიანი მღფ-ის - ერუ. 2100x900 მარჯვად.	კ7	13	7002	24.57
8	კ8 -ორფრთიანი მღფ-ის - ერუ. 2100x1800	კ8	1	7002	3.78

№	ფანჯარა	ფანჯრების პირთ. აღნიშვნა	რაოდენობა	ფერი RAL	ფართი მ²
1	ფ1 - მეტალოპლასტიკის 1470x1800 შინაპაკეტის შევსებით	ფ1	14	9016	20.48

ექსპლიკაცია ნიშნულზე 3.450









№	კარები	კარების პირთ. აღნიშვნა	რაოდენობა	ფერი RAL	ფართი მ²
1	კ2 -ორფრთიანი ნახევრადშემინული მეტალოპლასტიკის 2100x1200	კ2	1	9016	2.07
2	კ5 --საპირფარეშოს შნატე მღფ-ის კარები 1800X900	კ5	4	7002	6.48
3	კ6 -ერთფრთიანი მღფ-ის - ერუ. 2100x900 მარცხად.	კ6	9	7002	17.01
4	კ7 -ერთფრთიანი მღფ-ის - ერუ. 2100x900 მარჯვად.	კ7	13	7002	24.57
5	კ8 -ორფრთიანი მღფ-ის - ერუ. 2100x1800	კ8	1	7002	3.78


№	ფანჯარა	ფანჯრების პირთ. აღნიშვნა	რაოდენობა	ფერი RAL	ფართი მ²
1	ფ1 - მეტალოპლასტიკის 1470x1800 შინაპაკეტის შევსებით	ფ1	18	9016	47.63

ექსპლიკაცია ნიშნულზე 6.900


№	კარები	კარების პირთ. აღნიშვნა	რაოდენობა	ფერი RAL	ფართი მ²
1	კ2 -ორფრთიანი ნახევრადშემინული მეტალოპლასტიკის 2100x1200	კ2	1	9016	2.07
2	კ9 --ნახევრადშემინული მეტალოპლასტიკის 2100x900	კ9	1	7002	1.89

საფარის მოწყობის უწყისი

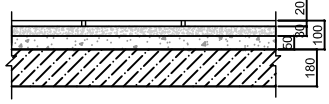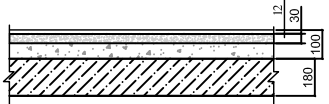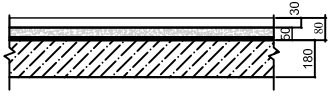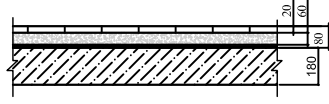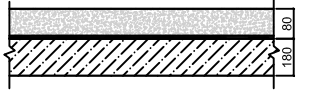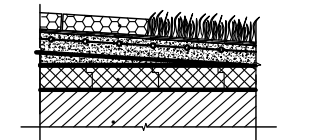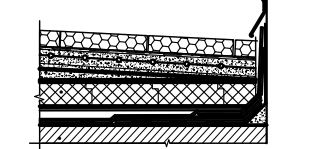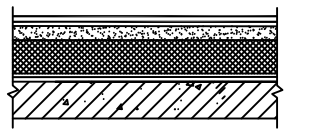იატაკის ტიპი	იატაკის კონსტრუქცია	შრეების დასახელება		იატაკის ფართი, მ2				შენიშვნა
				პირველი სართული	მეორე სართული	სახურავი	სულ	
1		კერამოგრანიტის ფილა წებოცემენტის ხსნარზე ქვიშაცემენტის ხსნარის მოჭიმვა მ-150 პეშხა ან პეშხაბეტონი გადახურვის მონოლითური ფილა	20 30 50 180	46.00			46.00	
2		ლამინატი პარალონი ქვიშაცემენტის ხსნარის მოჭიმვა მ-150 პეშხა ან პეშხაბეტონ მ-150 გადახურვის მონოლითური ფილა	12 30 58 180	330.12	404.40		734.52	
3		მოხეხვა მოზაიკა ქვიშაცემენტის ხსნარის მოჭიმვა მ-200 პიდროიზოლაცია - 2ფენა გადახურვის მონოლითური ფილა	30 50 180	18.91	18.91	18.91	56.73	
4		კერამიკული ფილა წებოცემენტის ხსნარზე ქვიშაცემენტის ხსნარის მოჭიმვა მ-150 პიდროიზოლაცია 2 ფენა გადახურვის მონოლითური ფილა	20 60 180	145.22	128.85	17.54	291.61	
5		ქვიშაცემენტის ხსნარის მოჭიმვა მ-200 პიდროიზოლაცია(2 ფენა) მონოლითური ფილა	80 180	15,30			15,30	
გადახურვა 6		გადახურვის ფილა ბითუმის პრაიმერი ორთქლიზოლაცია ხისტი დამათბუნებელი ბეტონის მოჭიმვა მ-150 მინ. 40 მმ განხრით მინ 1 % პიდროიზოლაციის ორი ფენა						
გადახურვა		გადახურვის ფილა ბითუმის პრაიმერი ორთქლიზოლაცია ხისტი დამათბუნებელი ბეტონის მოჭიმვა მ-150 მინ. 40 მმ განხრით მინ 1 % პიდროიზოლაციის ორი ფენა		644.98				
გადახურვა		გადახურვის ფილა ბითუმის პრაიმერი ორთქლიზოლაცია ხისტი დამათბუნებელი ბეტონის მოჭიმვა მ-150 მინ. 40 მმ განხრით მინ 1 % პიდროიზოლაციის ორი ფენა		24.98				

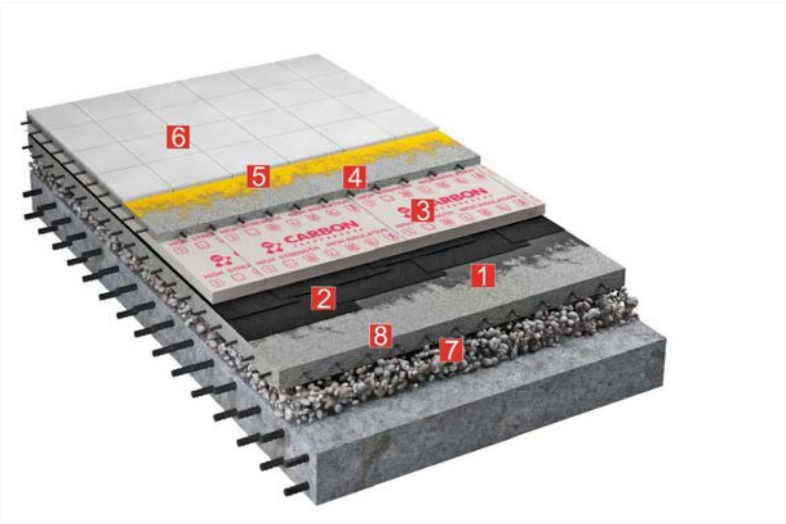

- 6 - რეზინის ფილა ან ხელოვნური ბალახი -20მმ
- 5 - ორკომპონენტიანი სინთეტიკური წებო
- 4 - ქვიშა-ცემენტის ხსნარის მოჭიმვა მ 1-150 ლითონის ბადის არმირებით (ბაღე ბ 3მმ უჯრედით 100x100მმ) - 50მმ
- 3 - თბოიზოლაცია - ბაზალტის ქვის ბამბის მყარი ფილა - სისქით 100 მმ
- 2 - გამყოფი შრე - პერგამინის 1 ფენა
- 7 - ქვიშა-ცემენტის ხსნარის მოჭიმვა მ 1-150 ლითონის ბადის
- 8 - კერამიტიტის ფენა განხრით 1% არმირებით (ბაღე ბ 3მმ უჯრედით 100x100მმ) - 50მმ

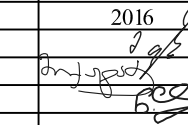	შ. პ. ს."SENSEON "		ფურცელი	ფურცლები
	საქართველო, თბილისი, ირ. აბაშიძის 50 TEL: (+995 32) 291 22 99 sensonproject@gmail.com			
ქ. თბილისი . საკადასტრო კოდი 01.13.06.013.013 ბაგა-ბაღის პროექტი 150 ბავშვზე ზუგდიდის ქ. №3-ის მიმდებარედ			ა	
საფარის მოწყობის უწყისი			2016	
დირექტორი	ფარეიშვილი			
მთ.ინჟინერი	მიქატაძე			
არქიტექტორი	მიქატაძე			
შეამოწმა	ტაბატაძე			