


### ცივი და ცხელი წყლის სქემა

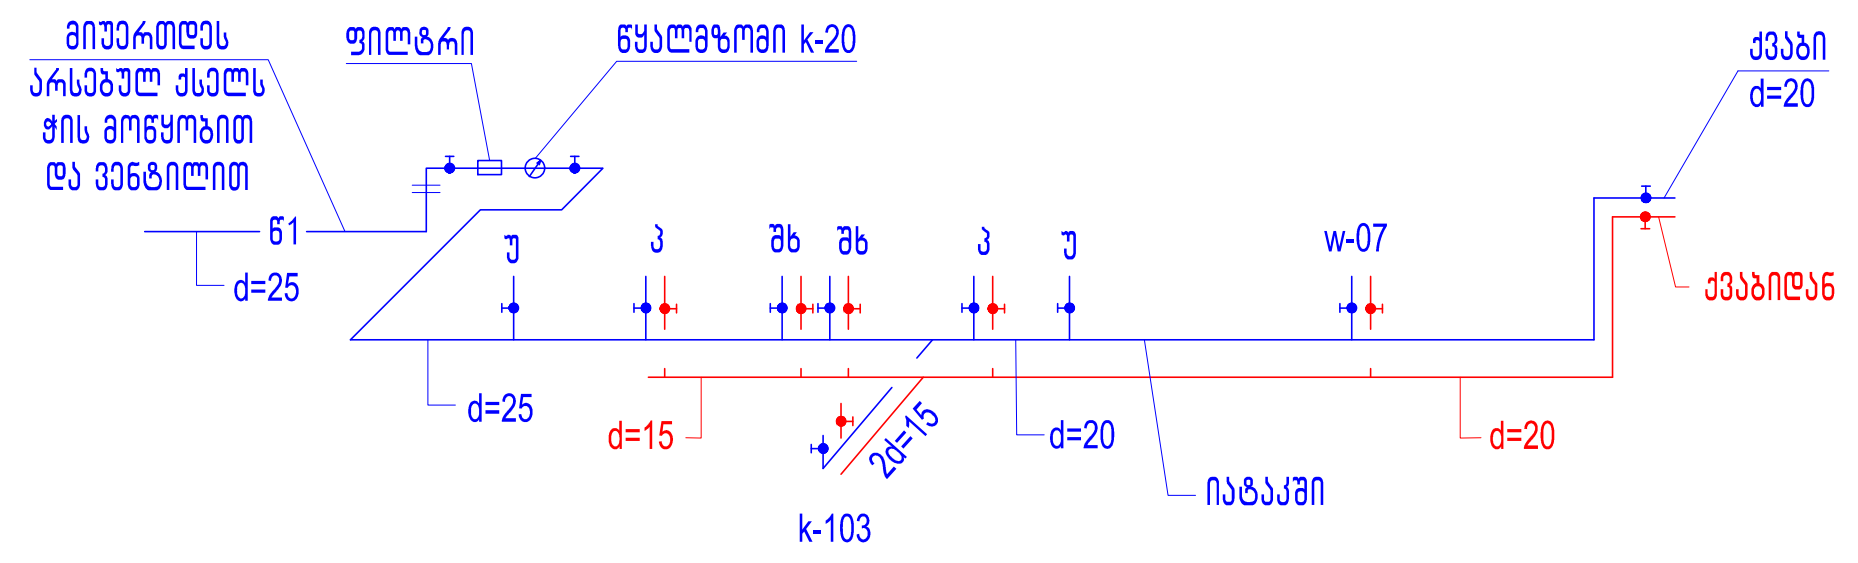

შენიშვნები NOTES

1. ნახაზი ზომები მოცემულია მილიმეტრებით ხოლო ნიშნულია მმ-ით.
2. ნახაზი ნებისმიერი სტადიაზე შეთანხმებულ ინსას ავტორთან.
- 3.
- 4.

სიტუაციური სქემა KEY PLAN

დამკვეთი PRINCIPAL: სსიპ საგანგებო სიტუაციების კოორდინაციისა და ბაზაუდებელი დახმარების ცენტრი

პროექტი PROJECT: სსიპ საგანგებო სიტუაციების კოორდინაციისა და ბაზაუდებელი დახმარების ცენტრის სასწრაფო საპროექტო დახმარების რეაგირების ცენტრის ტერიტორიის შენობა 7 სართულიანი კორპორაციის

მისამართი ADDRESS: ტიანეთი პროექტი

პროექტი №: 00171707.

CAD FILE №: 00171707.

თანამდებობა Position	სახელი, გვარი Name, Surname	სურათი Signature
დირექტორი	ი. ბარნაბიშვილი I. Barnabishvili	
დირექტორი	ნ. ალექსიადის N. Aleksiadis	
პრ. მთ. არქ. Chief Architect	მ. იონიძის M. Ionidisi	
შეასრულა	რ. ბარბაქაძე	

საავტორო უფლებები: მარიონ იონიძისი



შპს "აპექს სტუდიო 1"  
 საავტორო, შილდისი 0194, ქ. თბილისი, მისამართი №1  
 ტელ: (+995 97) 77 55 70  
 E-mail: apexstudio.ge@gmail.com

სტადია STAGE				ინდექსი INDEX	ფურც. PAGES
მუშა პროექტი Working Draft				54-3	3

### კანალიზაციის სქემა

