სპეციფიკაცია

N	დასახელება	ზომა	განზ	რაოდენობა	
				ცივი	ცხელი
	წყალსადენი				
1	მილი წყლის პოლიპროპილენის	d=25	გრ/ძ მ	10	
2	მილი წყლის პოლიპროპილენის	d=20	გრ/ძ მ	12	12
3	მილი წყლის პოლიპროპილენის	d=15	გრ/ძ მ	8	6
4	ვენტილი	d=25	ც	3	
5	ვენტილი	d=15 / 20	ც	8 / 1	6 / 1
6	პირსაბანი შემრევით და სიფონით		კ-ტი	2	-
7	შხაპი შემრევით და სადგამით		კ-ტი	2	-
8	სახანძრო ონკანი	d=50	ც	1	-
9	ჭა აგურის სახურავით	1x1x1.2(რ)		1	-
10	მიერთება არსებულ ქსელთან		ადგ.	1	-
11	ცხელი წყლის მილების იზოლაცია		$მ^3$	-	0.3
12	ფასონური ნაწილები:		ც		
13	სამკაპი 20X15			7	7
14	სამკაპი 25X15			1	-
15	მუხლი d=20			2	1
16	მუხლი d=25			6	-
17	მუხლი d=15			1	1
18	ქუროები		ც	8	6
19	მრიცხველი ყუთით 0.4X0.2X0.2 ფოლადის დაგრუნტული და შეღებილი კედელზე მიმაგრებით.	k-20	ც	1	-
20	ფილტრი		ც	1	-
21	გარცმის მილის მოწყობა d=40			L=0.5m	
	კანალიზაცია				
1	მილი კანალიზაციის პლასტმასის	d=100	გრ/ძ მ	25	
2	მილი კანალიზაციის პლასტმასის	d=50	გრ/ძ მ	5	
3	სამკაპი	100x100	ც	3	
4	სამკაპი	100x50	ც	12	
5	მუხლი	d=100	ც	2	
6	მუხლი	d=50	ც	8	
7	რევიზია	d=100	ც	1	
8	უნიტაზი ჩამრეცხი ავზით		კ-ტი	2	
9	ტრაპი	d=100	ც	1	
10	ტრაპი	d=50	ც	6	
11	ქოლგა 600X450		ც	1	
12	მიერთება არსებულ ქსელთან		ადგ.	1	
13	რკ.ბ.ჭა კანალიზაციის. ჰიდროიზოლაც.	d=1000 H=1.0	ც	1	
14	თუჯის ხუფი	d=750	ც	1	
15	ქუროები	d=50	ც	7	

განმარტებიტი ბარათი

პროექტი დამუშავებულია საქართველოში მოქმედი ნორმებისა და წესების შესაბამისად.
გათვალისწინებულია დასავლეთ ევროპის სტანდარტები.შენობის ცივი წყლით მომარაგება
ხორციელდება არსებული ქსელიდან ჭის მოწყობით.ჭაში განშტოებაზე დამონტაჟდეს ვენტილი,ხოლო მთავარ ქსელზე სახანძრო ონკანი **d=50**
წყლის ხარჯია **q=0.5** $მ^3/სთ$
ცხელი წყალი ხორციელდება შენობაში დამონტაჟებული გაზის კედლის ქვაბიდან.იატაკში მილები იზოლირდება. კანალიზაციის გამოყვანის მიერთება მოხდეს შენობიდან **l =3.0** მ.ზე კანალიზაციის ჭაში **H=0.7** მ და შემდგომ იქიდან ქსელი მიუერთდეს არსებულ ქსელს ჭის მოწყობით.
კანალიზაციის დგარები აიყვანება გადახურვის ზემოთ 0.5 მ. და უკეთდება ქოლგა. მიწის სამუშაოები და მილის სიგრძეები განისაზღვროს ადგილზე, როგორც კანალიზაციის ასევე სასმელ-სამეურნეო დასახანძრო წყალსადენის ადგილმდებარეობა ონკანის.
ცივი წყლის მილების მარკის ტიპი **PPR-SDR-7**; ცხელი წყლის **PPR-SDR-9**

პირობითი აღნიშვნები

— წ1 — ციბი წყალი

— თ3 — ცხელი წყალი

— კ1 — კანალიზაცია

—●— ვენტილი

კ პირსაბანი

უ უნიტაზი

შხ შხაპი

ტ ტრაპი

R რევიზია

პროექტის შემადგენლობა

N	დასახელება	ფ N
1	სპეციფიკაცია	წკ-1
2	გეგმა	წკ-2
3	წყალსადენის და კანალიზაციის	წკ-3
	სქემები	

ფორმატი PAPER SIZE	დაკვეთა № CONTRACT №	პროექტის № PROJECT №	ფაილის სახელი FILE NAME
A-3	...	...	...

პირობითი აღნიშვნები LEGEND

შენიშვნები NOTES

1. ნახაზზე ზომები მოცემულია მილიმეტრებში ხოლო ნიშნულები მეტრებში.
2. ნახაზებში ნებისმიერი ცვლილება შეთანხმებულ იქნას ავტორთან.
3.
4.

სიტუაციური სქემა
KEY PLAN

დამკვეთი
PRINCIPAL
სსიპ საგანგებო სიტუაციების კორდინაციისა და გადაუდებელი დახმარების ცენტრი

პროექტი
PROJECT

მისამართი
ADDRESS
ტიპიური პროექტი

პროექტი №	00171707.
CAD FILE №	00171707.

თანამდებობა Position	სახელი, გვარი Name, Surname	Signature
დირექტორი	ი. ბარნაბიშვილი I. Barnabishvili	
დირექტორი	ნ.ალექსიადის N. Aleksiadis	
პრ. მთ, არქ. Chief Architect	მ. იონიდისი M. ionidisi	
შეასრულა	რ.გაჩეჩილაძე	

საავტორო უფლებები: მარინა იონიდისი

შპს. "აპექს სტუდიო 1"
საქართველო, თბილისი 0194, კუს ტბის შესახვევი №1
ტელ.: (+995 97) 77 55 70
E-mail: apexstudio.ge@ gmail. com

წყალსადენ-კანალიზაცია

მასშ. SCALE	1:75	თარიღი DATE OF ISSUE	17.07.2017

ნახაზი
DRWG.
განმარტებითი
ბარათი
სპეციფიკაცია

კორექტირება REVISIONS

№	კორექტ. REV.	თარიღი DATE
1		
2		
3		

სტადია STAGE	ინდექსი INDEX	ფურც. PAGES
მუშა პროექტი Working Draft	წკ-1	3

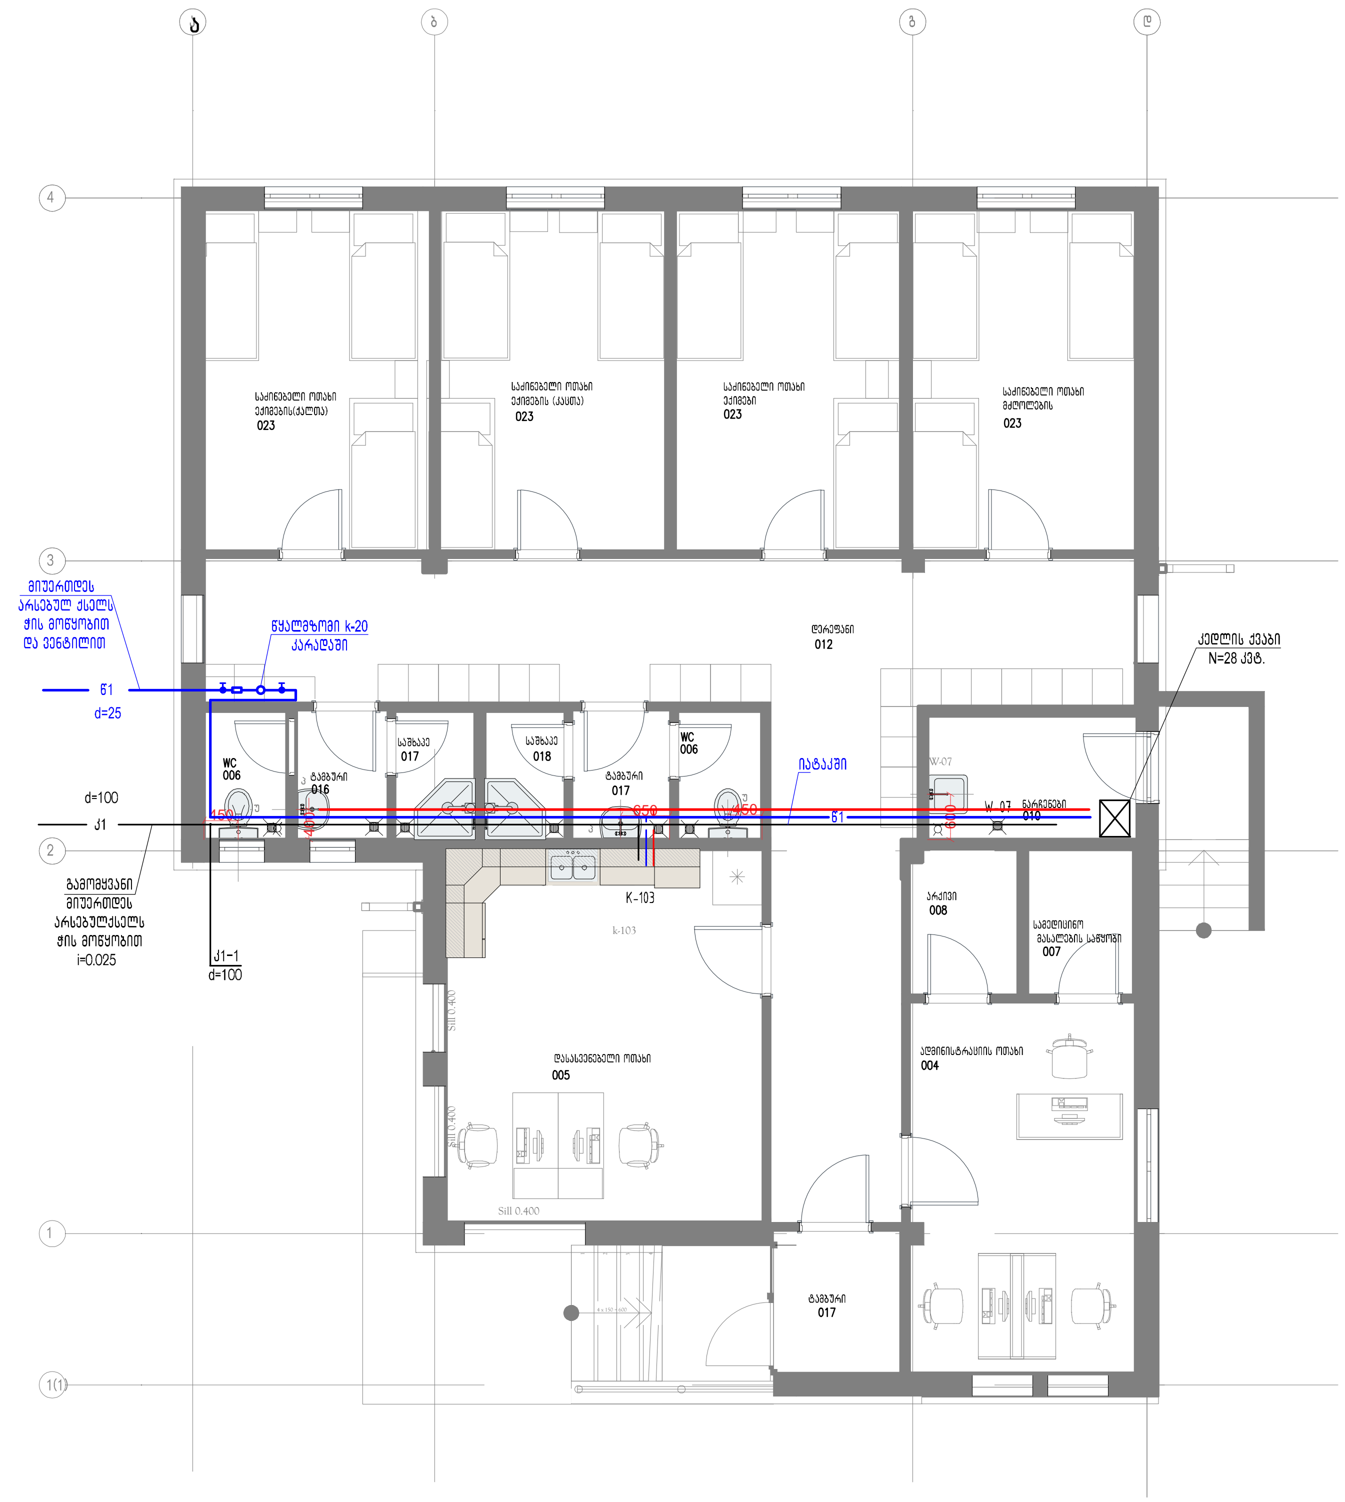

ფორმატი PAPER SIZE	დაკვეთა № CONTRACT №	პროექტის № PROJECT №	ფაილის სახელი FILE NAME
A-3	...	...	...

პირობითი აღნიშვნები LEGEND

შენიშვნები NOTES

1. ნახაზზე ზომები მოცემულია მილიმეტრებში ხოლო ნიშნულები მეტრებში.
2. ნახაზებში ნებისმიერი ცვლილება შეთანხმებულ იქნას ავტორთან.
3.
4.

სიტუაციური სქემა
KEY PLAN

დამკვეთი
PRINCIPAL

სსიპ საგანგებო სიტუაციების კორდინაციისა
და გადაუდებელი დახმარების ცენტრი

პროექტი
PROJECT

სსიპ საგანგებო სიტუაციების კორდინაციისა და
გადაუდებელი დახმარების ცენტრის სასწრაფო
სამედიცინო დახმარების რაიონული
სამსახურის ტიპიური შენობა N3

მისამართი
ADDRESS

ტიპიური პროექტი

პროექტი №	00171707.
CAD FILE №	00171707.

თანამდებობა Position	სახელი, გვარი Name, Surname	Signature
დირექტორი	ი. ბარნაბიშვილი I. Barnabishvili	
დირექტორი	ნ.ალექსიადის N. Aleksiadis	
პრ. მთ. არქ. Chief Architect	მ. იონიდისი M. ionidisi	
შეასრულა	რ.გაჩეჩილაძე	

საავტორო უფლებები: მარინა იონიდისი

შპს. "აპექს სტუდიო 1"
საქართველო, თბილისი 0194, კუს ტბის შესახვევი №1
ტელ.: (+995 97) 77 55 70
E-mail: apexstudio.ge@ gmail. com

წყალსადენ-კანალიზაცია

მასშ. SCALE		თარიღი DATE OF ISSUE	18.10.2017

ნახაზი
DRWG.

სქემები
სპეციფიკაცია

კორექტირება REVISIONS

№	კორექტ. REV.	თარიღი DATE
1		
2		
3		

სტადია STAGE	ინდექსი INDEX	ფურც. PAGES
მუშა პროექტი Working Draft	წკ–2	2

ცივი და ცხელი წყლის სქემა

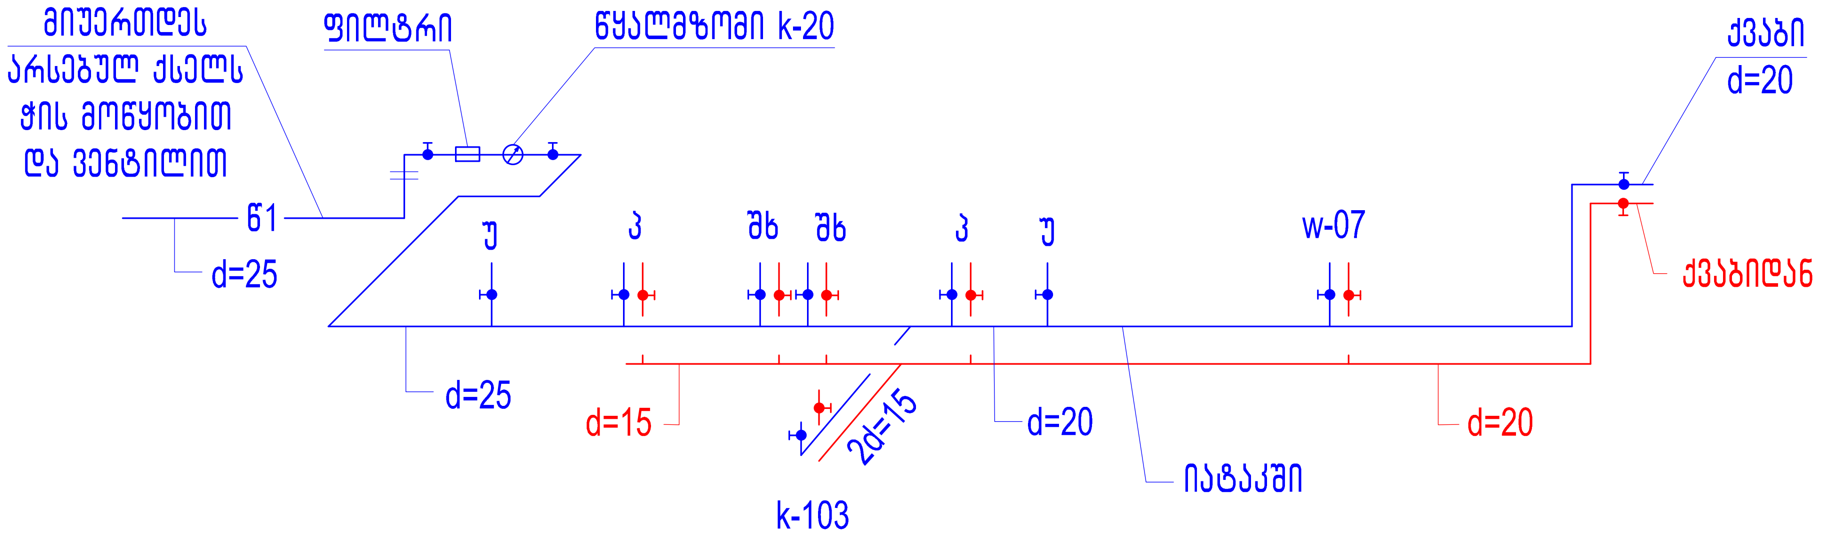

კანალიზაციის სქემა

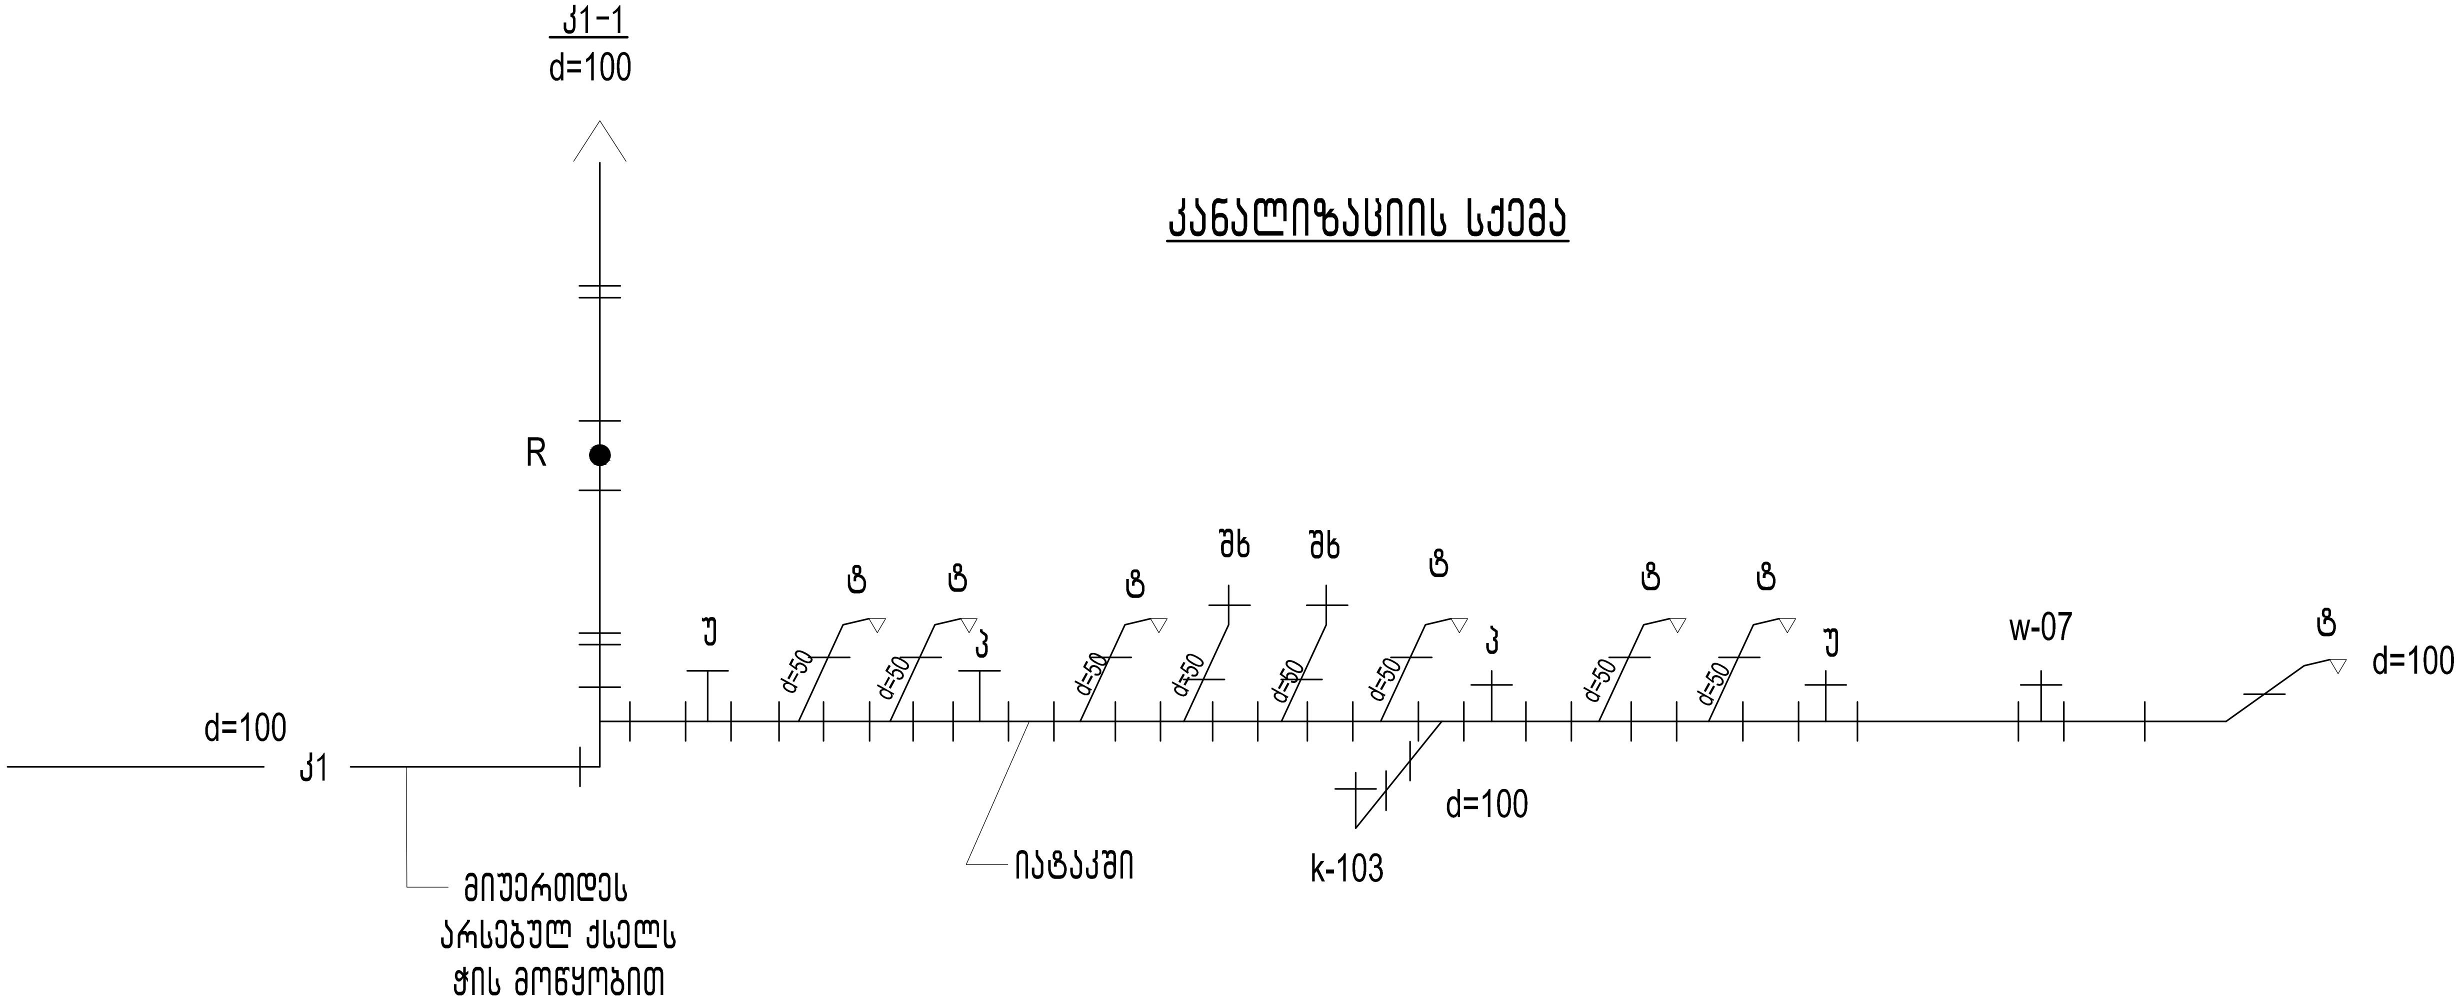

ფორმატი PAPER SIZE	დაკვეთა № CONTRACT №	პროექტის № PROJECT №	ფაილის სახელი FILE NAME
A-3	...	...	...

პირობითი აღნიშვნები LEGEND

შენიშვნები NOTES

1. ნახაზზე ზომები მოცემულია მილიმეტრებში ხოლო ნიშნულები მეტრებში.
2. ნახაზებში ნებისმიერი ცვლილება შეთანხმებულ იქნას ავტორთან.
3.
4.

სიტუაციური სქემა
KEY PLAN

დამკვეთი PRINCIPAL	სსიპ საგანგებო სიტუაციების კორდინაციისა და გადაუდებელი დახმარების ცენტრი
პროექტი PROJECT	სსიპ საგანგებო სიტუაციების კორდინაციისა და გადაუდებელი დახმარების ცენტრის სასწრაფო სამედიცინო დახმარების რაიონული სამსახურის ტიპიური შენობა 7 სამედიცინო ბრიგადისთვის
მისამართი ADDRESS	ტიპიური პროექტი
პროექტი №	00171707.
CAD FILE №	00171707.

თანამდებობა Position	სახელი, გვარი Name, Surname	Signature
დირექტორი	ი. ბარნაბიშვილი I. Barnabishvili	
დირექტორი	ნ.ალექსიადის N. Aleksiadis	
პრ. მთ, არქ. Chief Architect	მ. იონიდისი M. ionidisi	
შეასრულა	რ.გაჩეჩილაძე	

საავტორო უფლებები: მარინა იონიდისი

შპს. "აპექს სტუდიო 1"
საქართველო, თბილისი 0194, კუს ტბის შესახვევი №1
ტელ.: (+995 97) 77 55 70
E-mail: apexstudio.ge@ gmail. com

წყალსადენ–კანალიზაცია

მასშ. SCALE		თარიღი DATE OF ISSUE	17.07.2017

ნახაზი DRWG.
სქემები

კორექტირება REVISIONS

№	კორექტ. REV.	თარიღი DATE
1		
2		
3		

სტადია STAGE	ინდექსი INDEX	ფურც. PAGES
მუშა პროექტი Working Draft	წკ–3	3

სანტექნიკური დანადგარების მიბმა

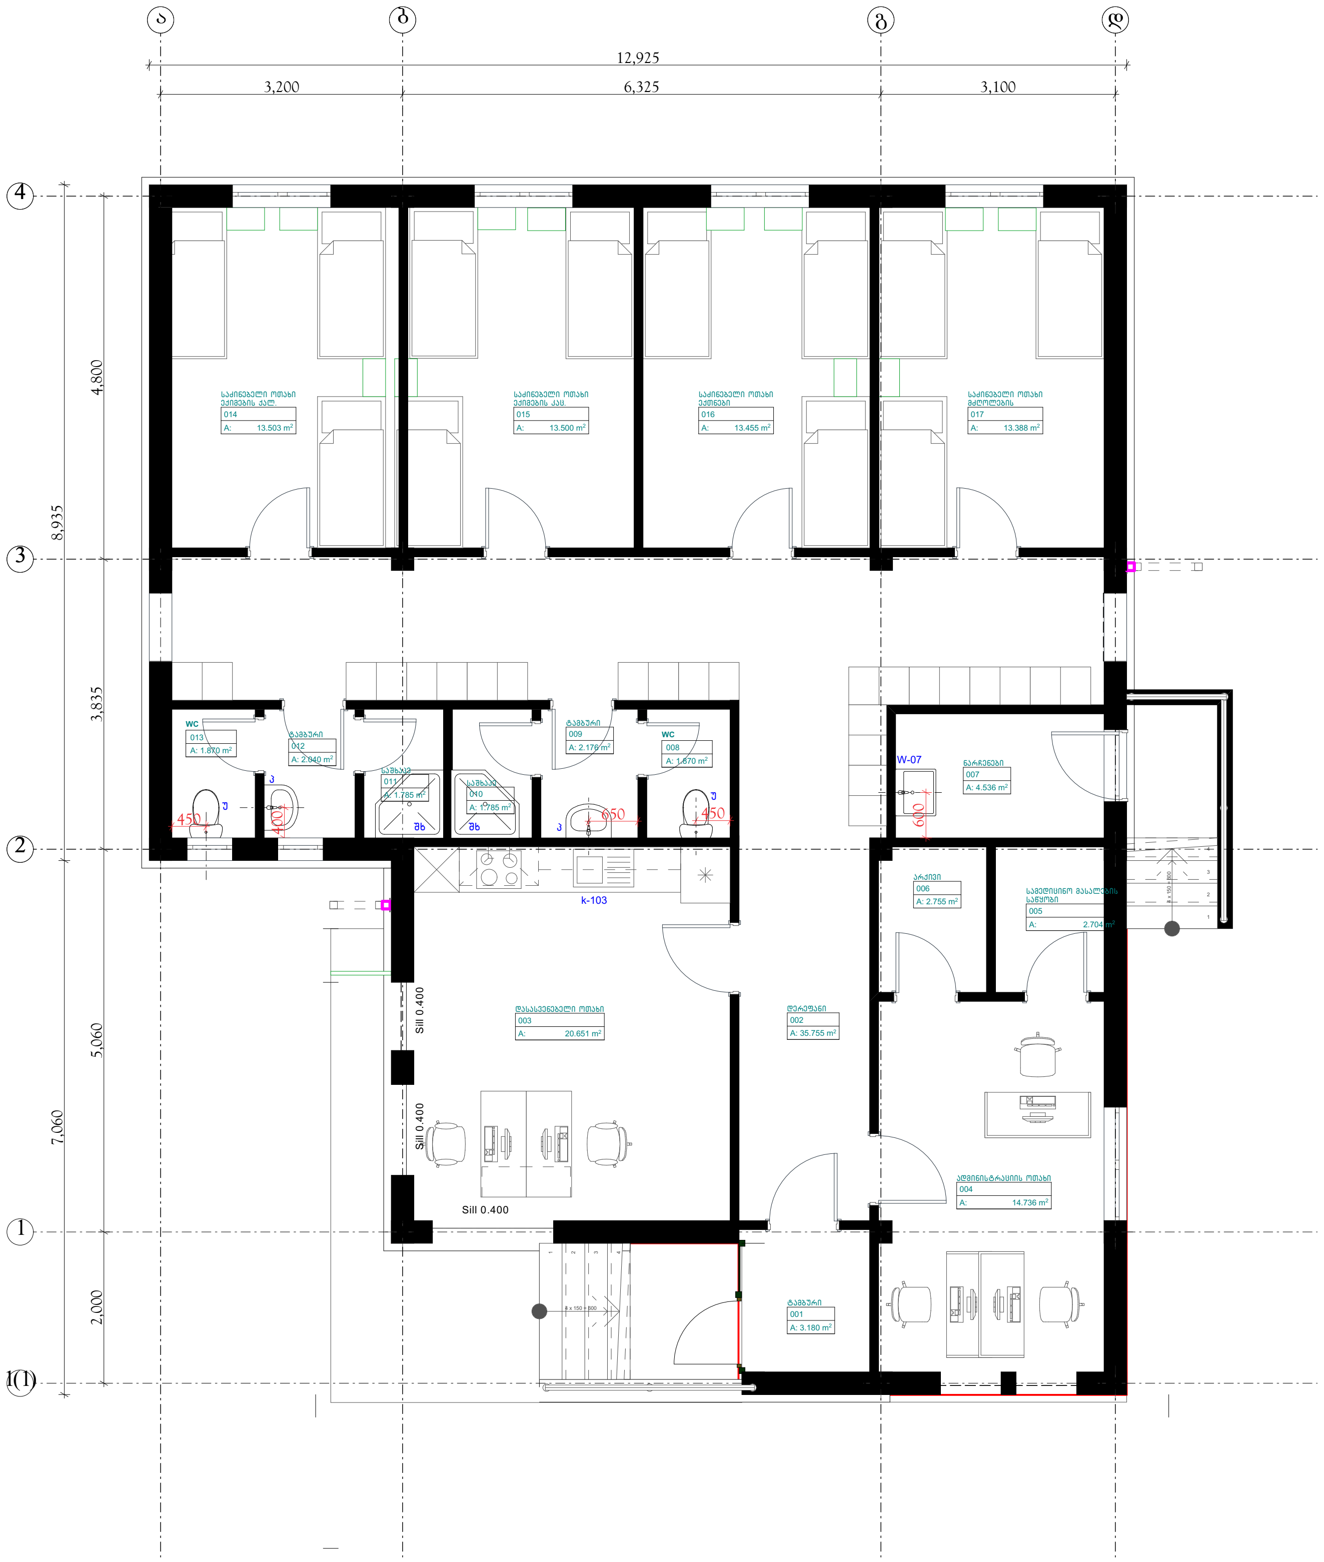

შხაპი
შხ

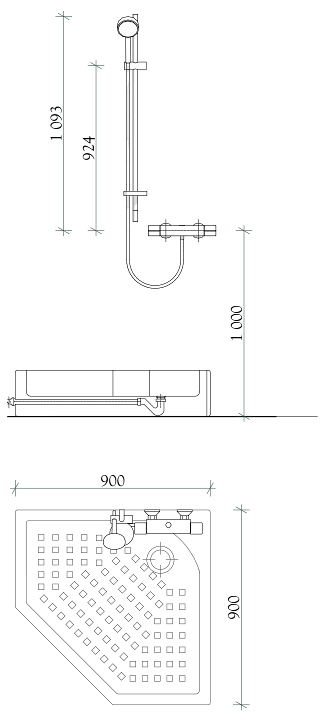

პირსაბანი
პ

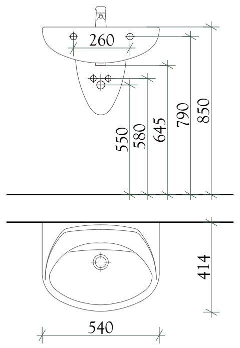

უნიტაზი
უ

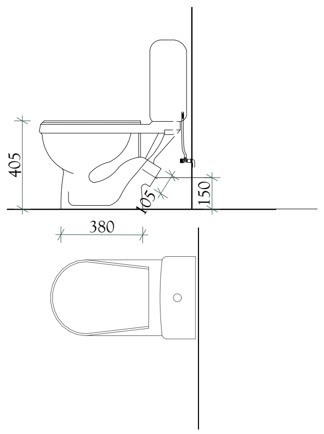

სამზარეულოს ნიჟარა
k-103

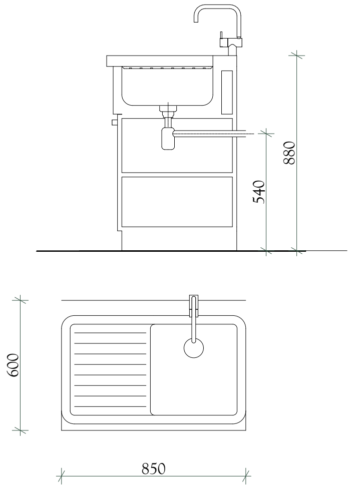

ჩანი
W-07

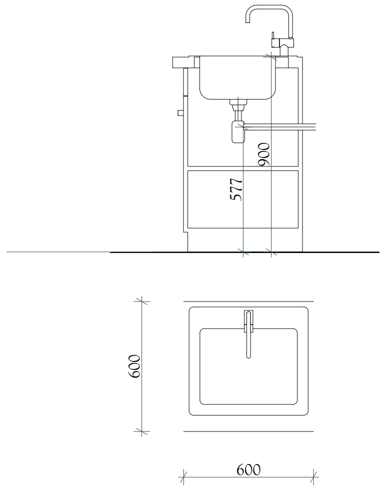

ფორმატი PAPER SIZE	დაკვეთა № CONTRACT №	პროექტის № PROJECT №	ფაილის სახელი FILE NAME
A-3	...	...	...

პირობითი აღნიშვნები LEGEND

შენიშვნები NOTES

1. ნახაზზე ზომები მოცემულია მილიმეტრებში ხოლო ნიშნულები მეტრებში.
2. ნახაზებში ნებისმიერი ცვლილება შეთანხმებულ იქნას ავტორთან.
3.
4.

სიტუაციური სქემა KEY PLAN

დამკვეთი PRINCIPAL	სსიპ საგანგებო სიტუაციების კორდინაციისა და გადაუდებელი დახმარების ცენტრი
პროექტი PROJECT	სსიპ საგანგებო სიტუაციების კორდინაციისა და გადაუდებელი დახმარების ცენტრის სასწრაფო სამედიცინო დახმარების რაიონული სამსახურის ტიპიური შენობა
მისამართი ADDRESS	ტიპიური პროექტი
პროექტი №	00171810.
CAD FILE №	00171810.

თანამდებობა Position	სახელი, გვარი Name, Surname	ხელმოწერა Signature
დირექტორი	ი. ბარნაბიშვილი I. Barnabishvili	
დირექტორი	ნ.ალექსიადის N. Aleksiadis	
პრ. მთ, არქ. Chief Architect	მ. იონიდისი M. ionidisi	
კონსტრუქტორი Constructor	დ. ცანავა D. Canava	
შეასრულა Performing work	მ. იონიდისი M. Ionidisi	
შეამოწმა Checked by	ნ.ალექსიადის N. Aleksiadis	

საავტორო უფლებები: მარინა იონიდისი

შპს. "აპექს სტუდიო 1"
საქართველო, თბილისი 0194, კუს ტბის შესახვევი №1
ტელ.: (+995 97) 77 55 70
E-mail: apexstudio.ge@ gmail. com

წყალსადენ კანალიზაცი

მასშ. SCALE		თარიღი DATE OF ISSUE	18.10.2017

ნახაზი DRWG.

კორექტირება REVISIONS

№	კორექტ. REV.	თარიღი DATE
1		
2		
3		

სტადია STAGE	ინდექსი INDEX	ფურც. PAGES
მუშა პროექტი Working Draft	წკ-03/1	